

DOCUMENT DE MILLORA 1

Reurbanització de l'Aparcament de la Plaça Nova

octubre de 2021

Promotor: Ajuntament de l'Escala
CIF P1706800H
c. Pintor Joan Massanet 34 – 17130 L'Escala

Anna Sabrià, arquitecta
NIF 40.525.503D
Gran Via Jaume I 28 4t 1a 17001 Girona
annasabria@coac.cat
t. 629.05.04.09

I. MEMÒRIA

MEMÒRIA

A la reurbanització de la Plaça Nova es proposa la Millora 1 que consisteix en dotar de mobiliari urbà aquesta plaça.


Aquesta proposta es prescriu segons la idea d'homogeneïtzar el paisatge urbà del centre de la població de l'Escala. Es proposa el mateix tipus de mobiliari que els utilitzats en les darreres actuacions urbanístiques properes, per tal d'adquirir progressivament una urbanització homogènia en tota la zona del nucli antic.

El criteri de selecció del mobiliari urbà també és triar materials que requereixin un mínim manteniment.

Els elements que es proposen en aquest document de millora 1 són:

- 44 pilones del model DALIA H314 de fundició dúctil Benito repartides als límits de l'aparcament de motos, de les àrees de descans i al llarg del límit oest. Aquestes pilones serviran per donar seguretat al vianant en la plataforma única i protegir les plataformes a nivell dels transit rodat o dels vehicles pesats.
- 5 bancs de 1,40x46x50cm del model bàsic 50 de Breinco o equivalent, que seran punts de descans pels visitants.

Veure plànol de millora 1 i fitxes incloses dins la memòria.

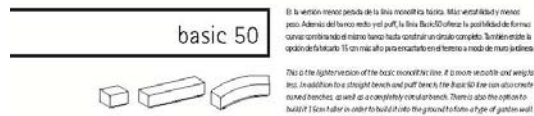

características characteristics



medidas | sizes:
140 x 46 x 50 cm
50 x 46 x 50 cm
R: 140 x 46 x 50 cm
peso | weight:
140 x 46 x 50 cm: 720 kg
50 x 46 x 50 cm: 270 kg
R: 140 x 46 x 50 cm: 905 kg
acabado | finish:
breinco **atrap**
color | color:
White, grey, black, beige
cristalin | clarity:
10 mm | 10 mm
otras opciones | other options:
Base fija. Anclado con tornillos | Fixed base. Anchored with screws

combinaciones combinations



Opción 2: anclado en el terreno /
Option 2: anchored into the ground

opciones options




ESPALDAZOS METÁLICOS SUPPORT MET. PINS	
RUEDAS WHEELS	
LED	
REFLECTANTE REFLECTIVE	
WUOL® wudu	
TAPA TOP	
ARCO SUJETA BOCAS TONGUE GUARDRAILS	
CENICERO CUPHOLDER	
APFOABAZOS CUSHION	•
REINFORZADO REINFORCED	•
MODIFICABLE MODIFIABLE	•
WOOD/STEINERWOOD	

breinco




geometría geometry

ESQUADRO 90° 90° 90° 90°

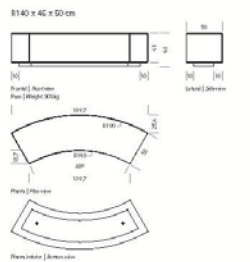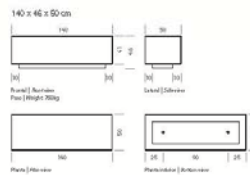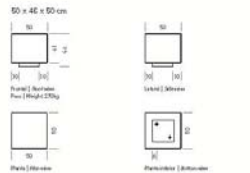

instalación installation

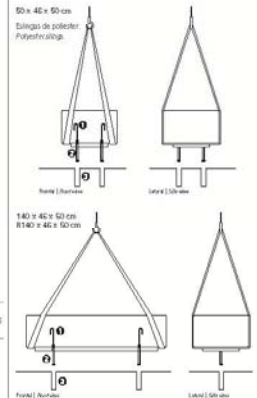

1. Casquillos roscados M16 embutidos
2. Tornillos M16 x 140
3. Taladrar el pavimento (a 50 x 180) y llenar con resina o mortero rico.

1. Socket M16
2. Screws M16 x 140
3. Drill pavement (a 50 x 180) and fill with resin or fat mortar.

La Pilona Dalia con un diseño exclusivo destaca por sus formas simples y cilíndricas que garantizan la multifuncionalidad.



Ref.	Ø A	H
H314	90	1010
H314-2	90	1200
H314-4	90	1400



BENITO
-Urban

Dalia
H314

T +34 938 521 000
www.benito.com

1010


Ø 90

5,6

BENITO -Urban -Light -Play -Covers

142 38170/0002

II. DOCUMENTACIÓ GRÀFICA

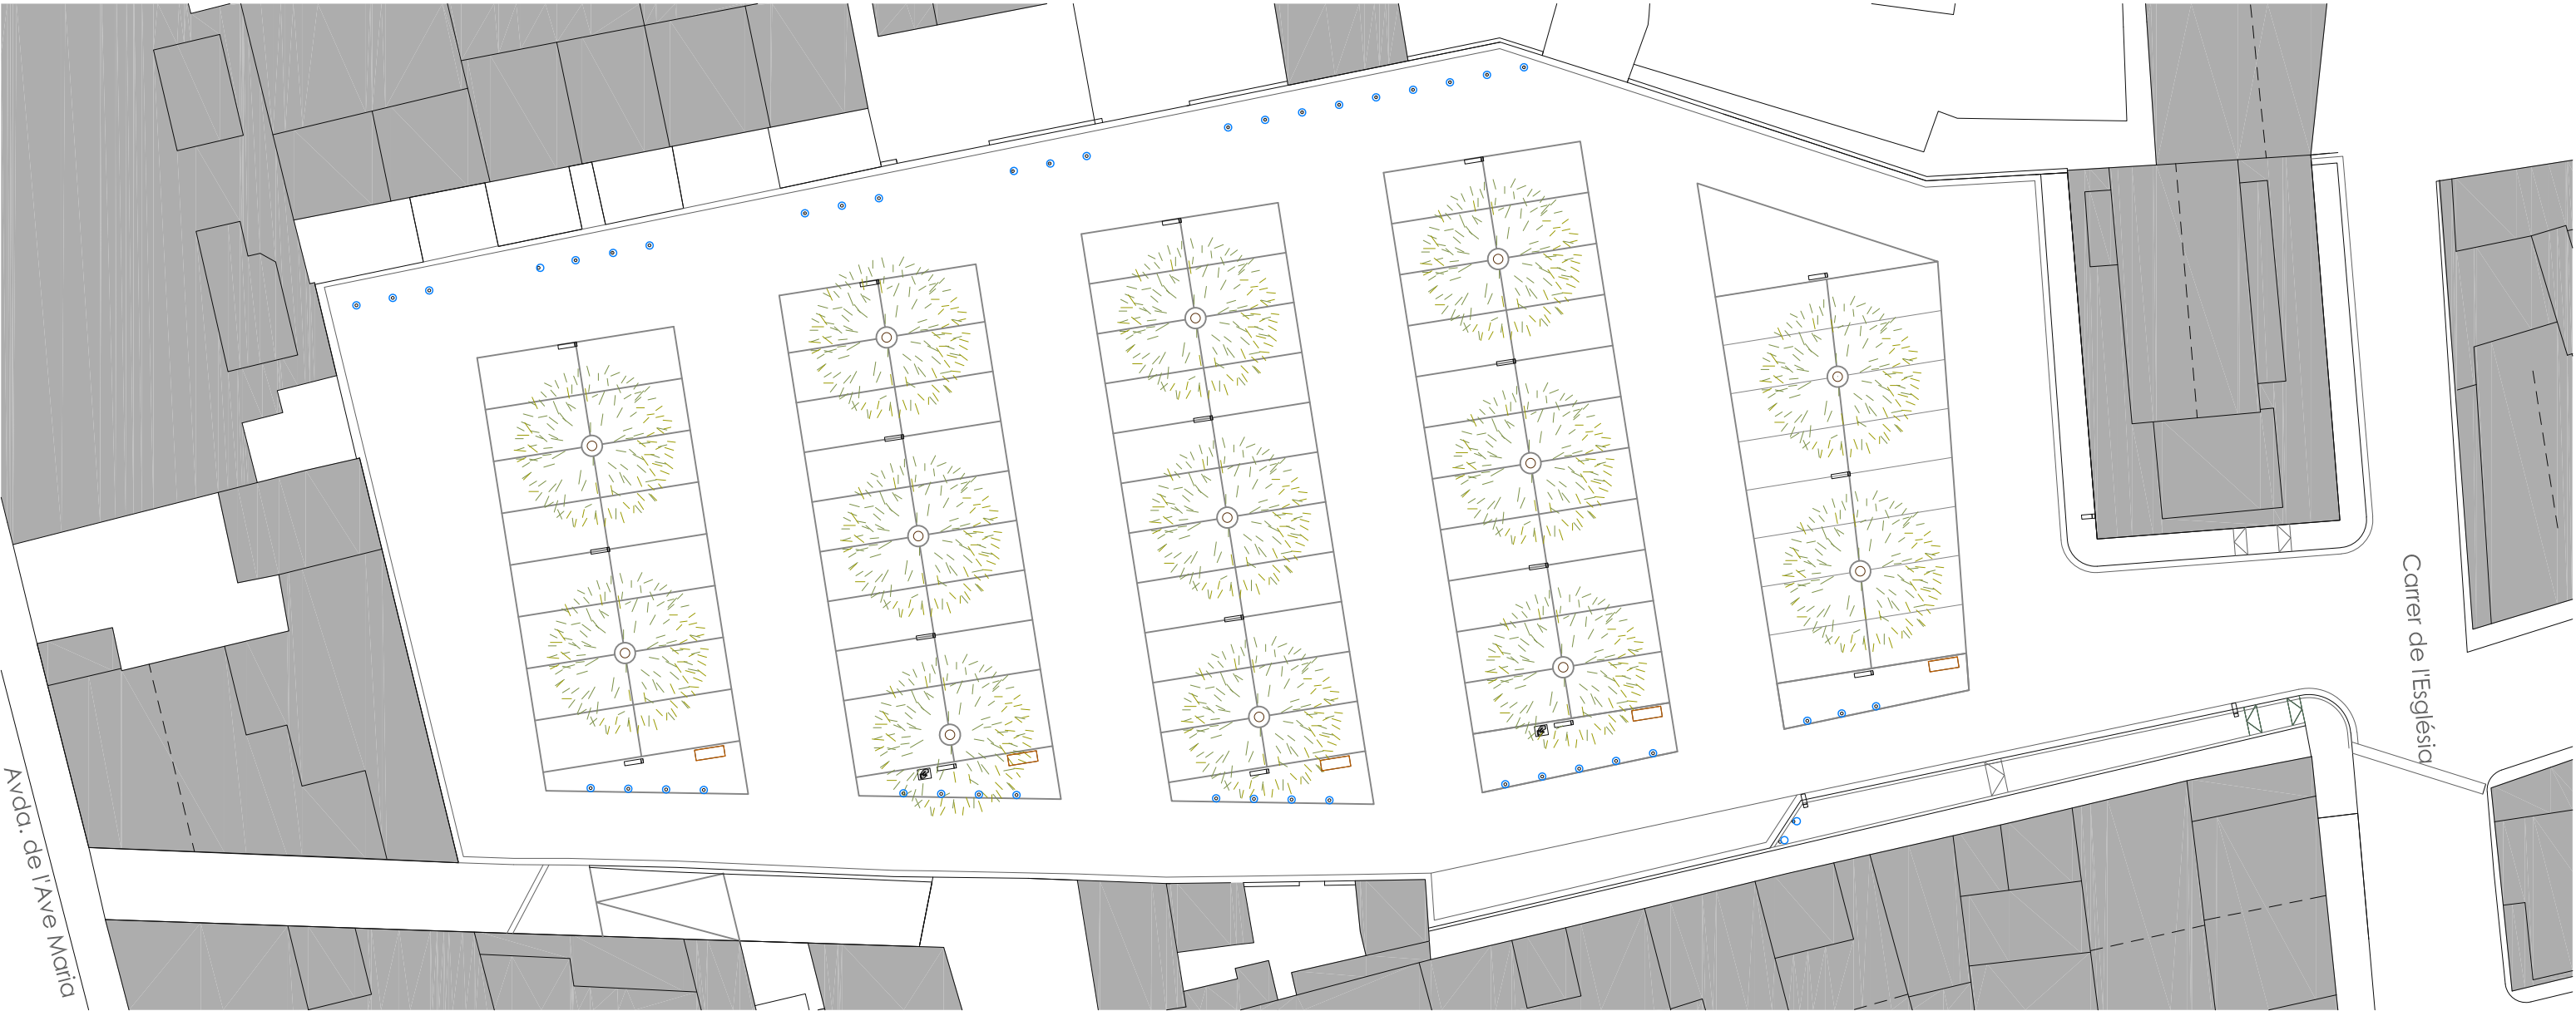

MOBILIARI MILLORA		(Uts)
	Pilona model DALIA (BENITO)	44 Uts
	Banc 1 140x46x50 cm model bàsic 50 (BREINCO)	5 Uts



Promotor: Ajuntament de l'Escala

Arquitecta: Anna Sabrià Benito, arquitecta
núm. col·legial 66.003-5 CoAc de Girona
annasabria@coac.cat t.629.05.04.09

Document de millora I
Aparcament de la Plaça Nova
Plaça Nova , 17130, L'Escala

Setembre 2021 Escala A1 1/150 A3 1/300



Millora 01
Mobiliari

M01

III. AMIDAMENTS

AMIDAMENTS

Reurbanització d'Aparcament Plaça Nova - Millora 1

CODI	RESUM	UTS	LONGITUD	AMPLADA	ALÇADA	PARCIAIS	QUANTITAT
CAPITOL 01 EQUIPAMENTS I MOBILIARI							
01.01	u Pilona fosa,cilíndrica,h=1000mm,D=95mm,anc.dau form. Subministrament i colocació de pilona model Dalia de benito o equivalent.						
	Pilones	1	44,00			44,00	
							44,00
01.02	u Banc de formigó R140 x 46 x 50 cm Banc de formigó de marca Breinco model Bàsic 50 o similar de 140x46x50						
	Banc 1	1	5,00			5,00	
							5,00

IV. PRESSUPOST

QUADRE DE PREUS 1

Reurbanització d'Aparcament Plaça Nova - Millora 1

CODI	UD	RESUM	PREU
CAPITOL 01 EQUIPAMENTS I MOBILIARI			
01.01	u	Pilona fosa, cilíndrica, h=1000mm, D=95mm, anc. dau form. Subministrament i colocació de pilona model Dalia de benito o equivalent.	78,58
			SETANTA-VUIT EUROS amb CINQUANTA-VUIT CÈNTIMS
01.02	u	Banc de formigó R140 x 46 x 50 cm Banc de formigó de marca Breinco model Bàsic 50 o similar de 140x46x50	721,87
			SET-CENTS VINT-I-UN EUROS amb VUITANTA-SET CÈNTIMS

QUADRE DE PREUS 2

Reurbanització d'Aparcament Plaça Nova - Millora 1

CODI	UD	RESUM	PREU
CAPITOL 01 EQUIPAMENTS I MOBILIARI			
01.01	u	Pilona fosa, cilíndrica, h=1000mm, D=95mm, anc. dau form. Subministrament i colocació de pilona model Dalia de benito o equivalent	
		Ma d'obra	37,50
		Maquinaria	4,06
		Materials	37,01
		TOTAL PARTIDA.....	78,58
01.02	u	Banc de formigó R140 x 46 x 50 cm Banc de formigó de marca Breinco model Bàsic 50 o similar de 140x46x50	
		Ma d'obra	23,87
		Maquinaria	22,40
		Materials	675,60
		TOTAL PARTIDA.....	721,87

QUADRE DE DESCOMPOSATS

Reurbanització d'Aparcament Plaça Nova - Millora 1

CODI	QUANTITAT	UD	RESUM	PREU	SUBTOTAL	IMPORT
CAPITOL 01 EQUIPAMENTS I MOBILIARI						
01.01	u		Pilona fosa,cilíndrica,h=1000mm,D=95mm,anc.dau form.			
			Subministrament i colocació de pilona model Dalia de benito o equivalent.			
A0121000	0,500	h	Oficial 1a	22,36	11,18	
A0140000	1,100	h	Manobre	22,68	24,95	
BQ42F025	1,000	u	Pilona fosa,cilíndrica,DALIA de Benito	31,50	31,50	
C2001000	1,100	h	Martell trenc.man.	3,60	3,96	
D060M0B2	0,079	m3	Formigó 150kg/m3,1:4:8,ciment pòrtland+fill.calc. CEM II/B-L 32,	77,08	6,09	
A%AUX00100250	2,500	%	Medis auxiliars	36,10	0,90	
TOTAL PARTIDA						78,58

Puja el preu total de la partida a l'esmentada quantitat de SETANTA-VUIT EUROS amb CINQUANTA-VUIT CÈNTIMS

01.02	u		Banc de formigó R140 x 46 x 50 cm			
			Banc de formigó de marca Breinco model Bàsic 50 o similar de 140x46x50			
A0121000	0,530	h	Oficial 1a	22,36	11,85	
A0140000	0,530	h	Manobre	22,68	12,02	
BQ131411BC	1,000	u	Banc formigó 140x46x50	675,00	675,00	
C1503300	0,530	h	Camió grua 3t	42,27	22,40	
A%AUX00100250	2,500	%	Medis auxiliars	23,90	0,60	
TOTAL PARTIDA						721,87

Puja el preu total de la partida a l'esmentada quantitat de SET-CENTS VINT-I-UN EUROS amb VUITANTA-SET CÈNTIMS

PRESSUPOST I AMIDAMENTS

Reurbanització d'Aparcament Plaça Nova - Millora 1

CODI	RESUM	UTS	LONGITUD	AMPLADA	ALÇADA	PARCIAIS	QUANTITAT	PREU	IMPORT
CAPITOL 01 EQUIPAMENTS I MOBILIARI									
01.01	u Pilona fosa,cilíndrica,h=1000mm,D=95mm,anc.dau form. Subministrament i colocació de pilona model Dalia de benito o equivalent.								
	Pilones	1	44,00			44,00			
							44,00	78,58	3.457,52
01.02	u Banc de formigó R140 x 46 x 50 cm Banc de formigó de marca Breinco model Bàsic 50 o similar de 140x46x50								
	Banc 1	1	5,00			5,00			
							5,00	721,87	3.609,35
TOTAL CAPITOL 01 EQUIPAMENTS I MOBILIARI.....									7.066,87
TOTAL.....									7.066,87

RESUM DE PRESSUPOST

Reurbanització d'Aparcament Plaça Nova - Millora 1

CAPITOL	RESUM	EUROS	%
ESC 03	EQUIPAMENTS I MOBILIARI.....	7.066,87	100,00
TOTAL EXECUCIÓ MATERIAL		7.066,87	
	13,00% Despeses Generals.....	918,69	
	6,00% Benefici industrial.....	424,01	
SUMA DE G.G. y B.I.		1.342,70	
	21,00% I.V.A.....	1.766,01	
TOTAL PRESSUPOST CONTRACTA		10.175,58	
TOTAL PRESSUPOST GENERAL		10.175,58	

Puja el pressupost general l'esmentada quantitat de DEU MIL CENT SETANTA-CINC EUROS amb CINQUANTA-VUIT CÈNTIMS

L'Escala, a 07/10/2021.

El promotor

La dirección facultativa