


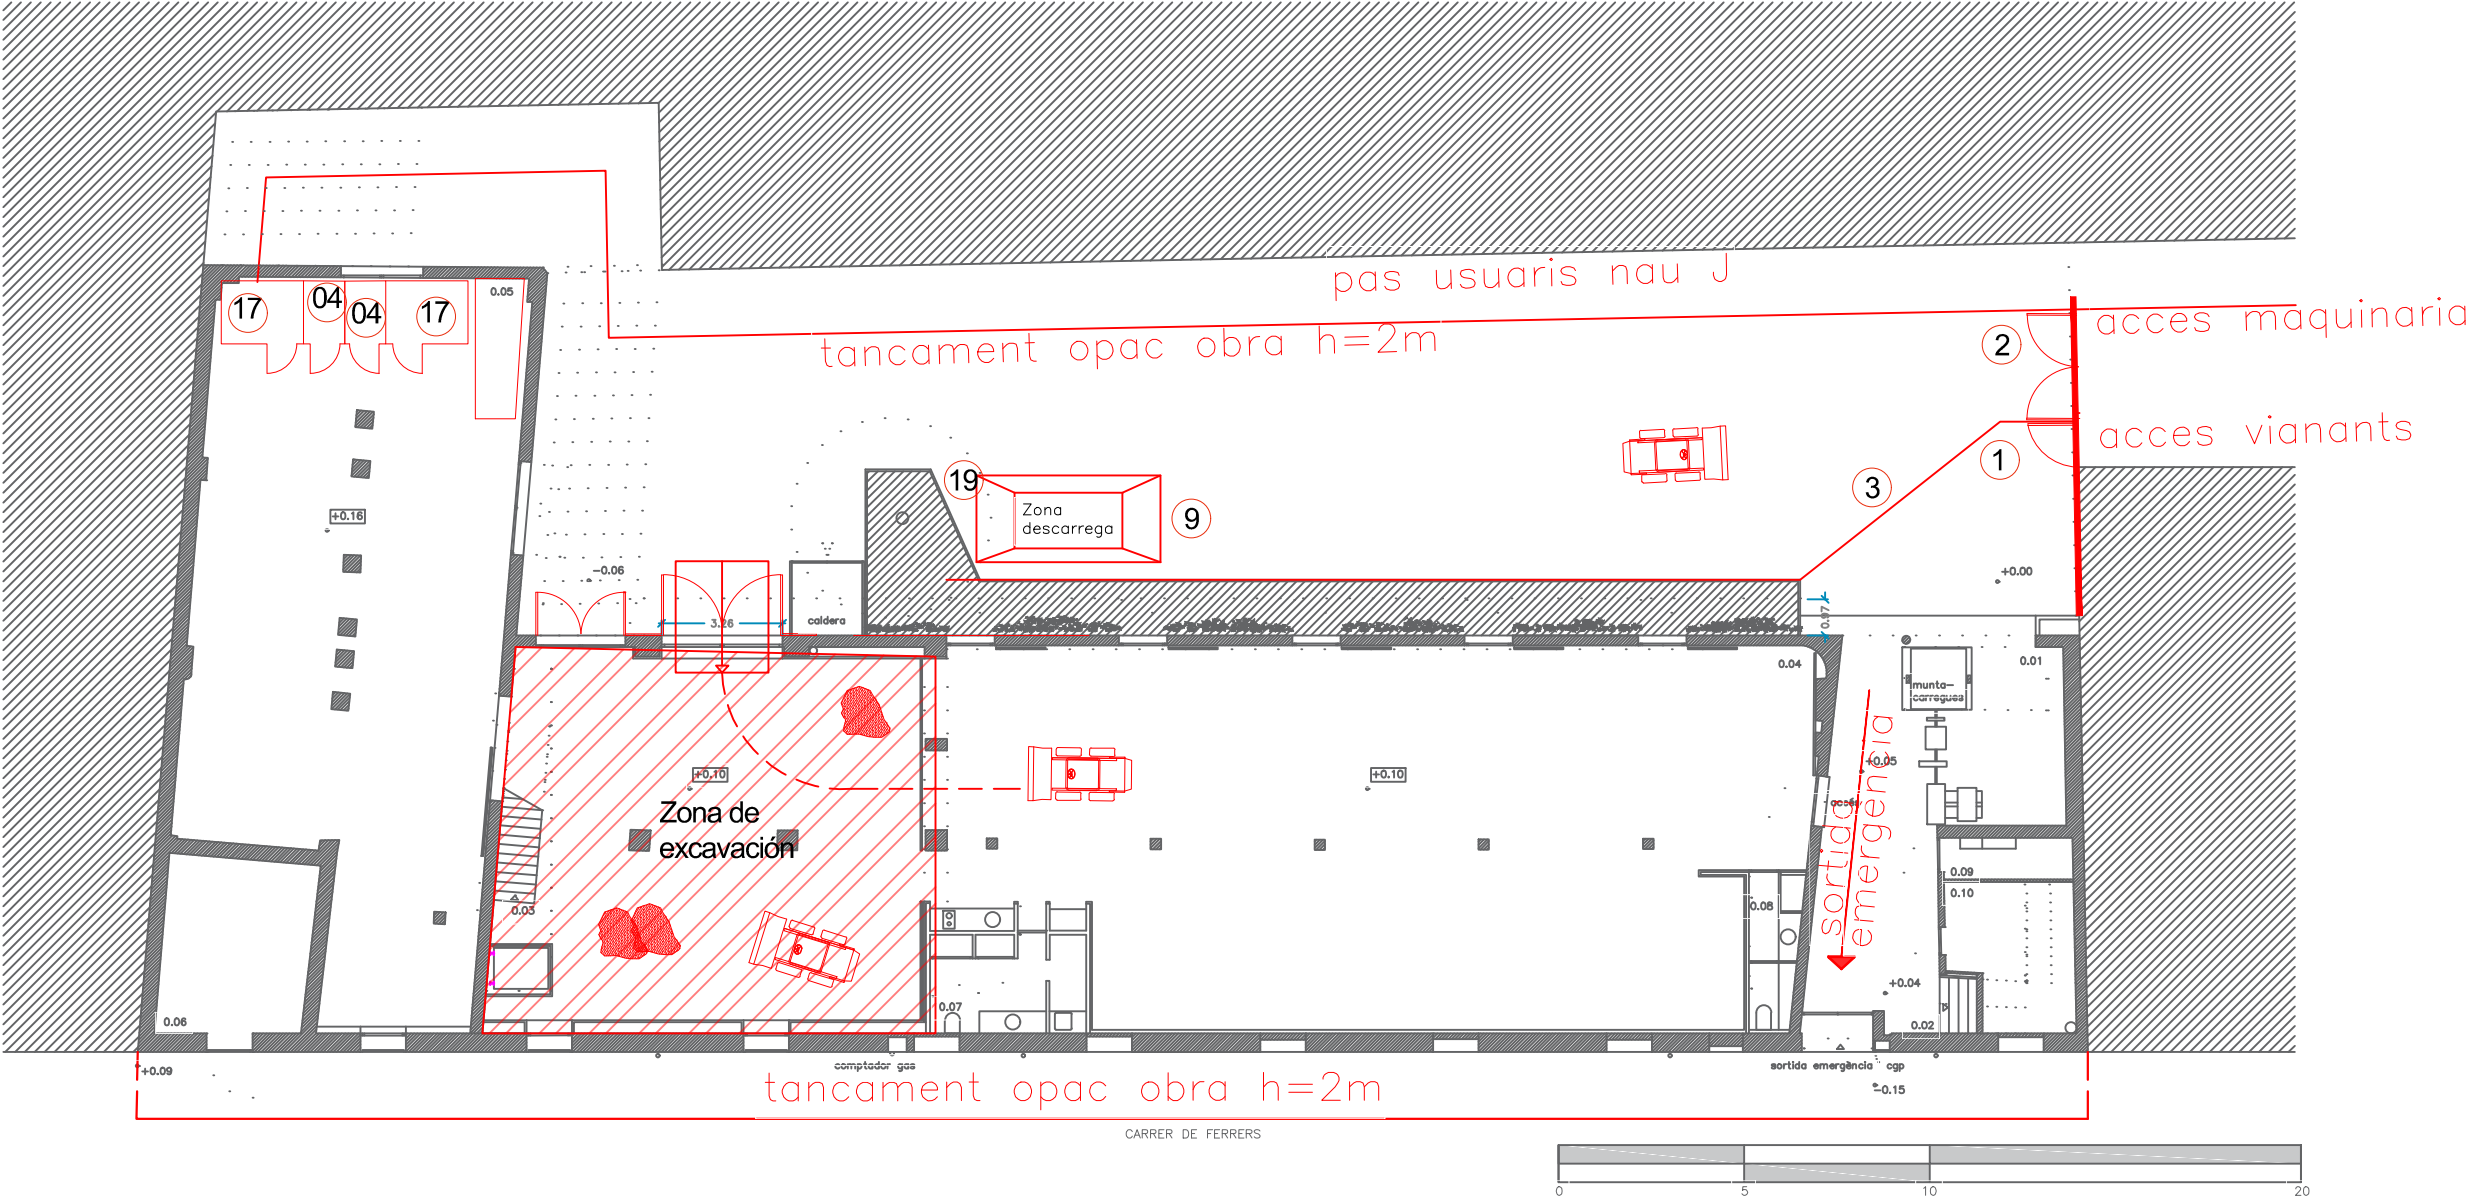

1	ACCÉS PER A TREBALLADORS AMB CONTROL D'ACCÉS A L'OBRA.	6	MALLA SENYALITZADORA. AQUESTA CAL QUE ES TROBI 2 METRES MÍNIM SEPARADA DE LA ZONA DE RISC I CORRECTAMENT SENYALITZADA.	11	BASTIDES DE CAVALLETS DE 80CM D'AMPLADA I LA PLATAFORMA COLLADA ALS CAVALLETS PER EVITAR EL VOLCAMENT.	16	TORRE DE TREBALL MÒBIL (TIPUS 3) AMB BARANA DE 100CM D'ALÇADA, PASSAMA, LLISTÓ INTERMIG I SÒCOL.
2	ACCÉS PER A MAQUINÀRIA I TRÀNSIT RODAT.	7	PROVISIONAL D'OBRA	12	CORRECTA IL·LUMINACIÓ DE LES ZONES DE CIRCULACIÓ DE L'OBRA I LES ESCALES.	17	EXTINTOR
3	TANCA PROVISIONAL D'OBRA, DE MATERIAL OPAC, D'ALÇADA SUPERIOR A 2 SITUADA EN TOT EL PERÍMETRE. ES REVISARÀ DIARIAMENT PER MANTENIR-LA EN BON ESTAT.	8	BARANA DE SEGURETAT DE 100 CM D'ALÇADA MÍNIMA, DOTADA DE PASSAMA, LLISTÓ INTERMIG I SÒCOL AMB RESISTÈNCIA MÍNIMA DE 150kg/ML.	13	PREVISIÓ DE ZONA PER A LA DESCÀRREGA DE MATERIAL DES DE VEHICLE. AMB PERMÍS D'OcupACIÓ DE LA VIA PÚBLICA.	18	COBERTURA DE FORATS D'ESCALA AMB XARXA DE SEGURETAT EN TOTA LA SEVA ALÇADA.
4	CASETES D'OBRA: VESTIDORS, WC, MENJADOR, REUNIONS I MAGATZEM.	9	CONTENIDORS DE RUNA AMB XARXA ANTIPOLS	14	LÍNIA DE VIDA FIXADA A UN ELEMENT ESTRUCTURAL RESISTENT.	19	ZONA D'ABASSEGAMENT DE MATERIAL.
5	PANELL DE SENYALITZACIÓ DE RISCOS, PROHIBICIONS A L'OBRA I INDICACIONS D'ELEMENTS DE PROTECCIÓ INDIVIDUAL.	10	RAMPA D'ACCÉS A LES DIFERENS PLATAFORMES DE TREBALL	15	TANCAMENT DE PASSOS D'INSTAL·LACIONS (MENORS A 1M D'AMPLE) AMB TAULONS DE FUSTA CLAVATS AL FORMIGÓ PQ NO ES MOGUIN.	20	INSTAL·LACIÓ GRUA TORRE