


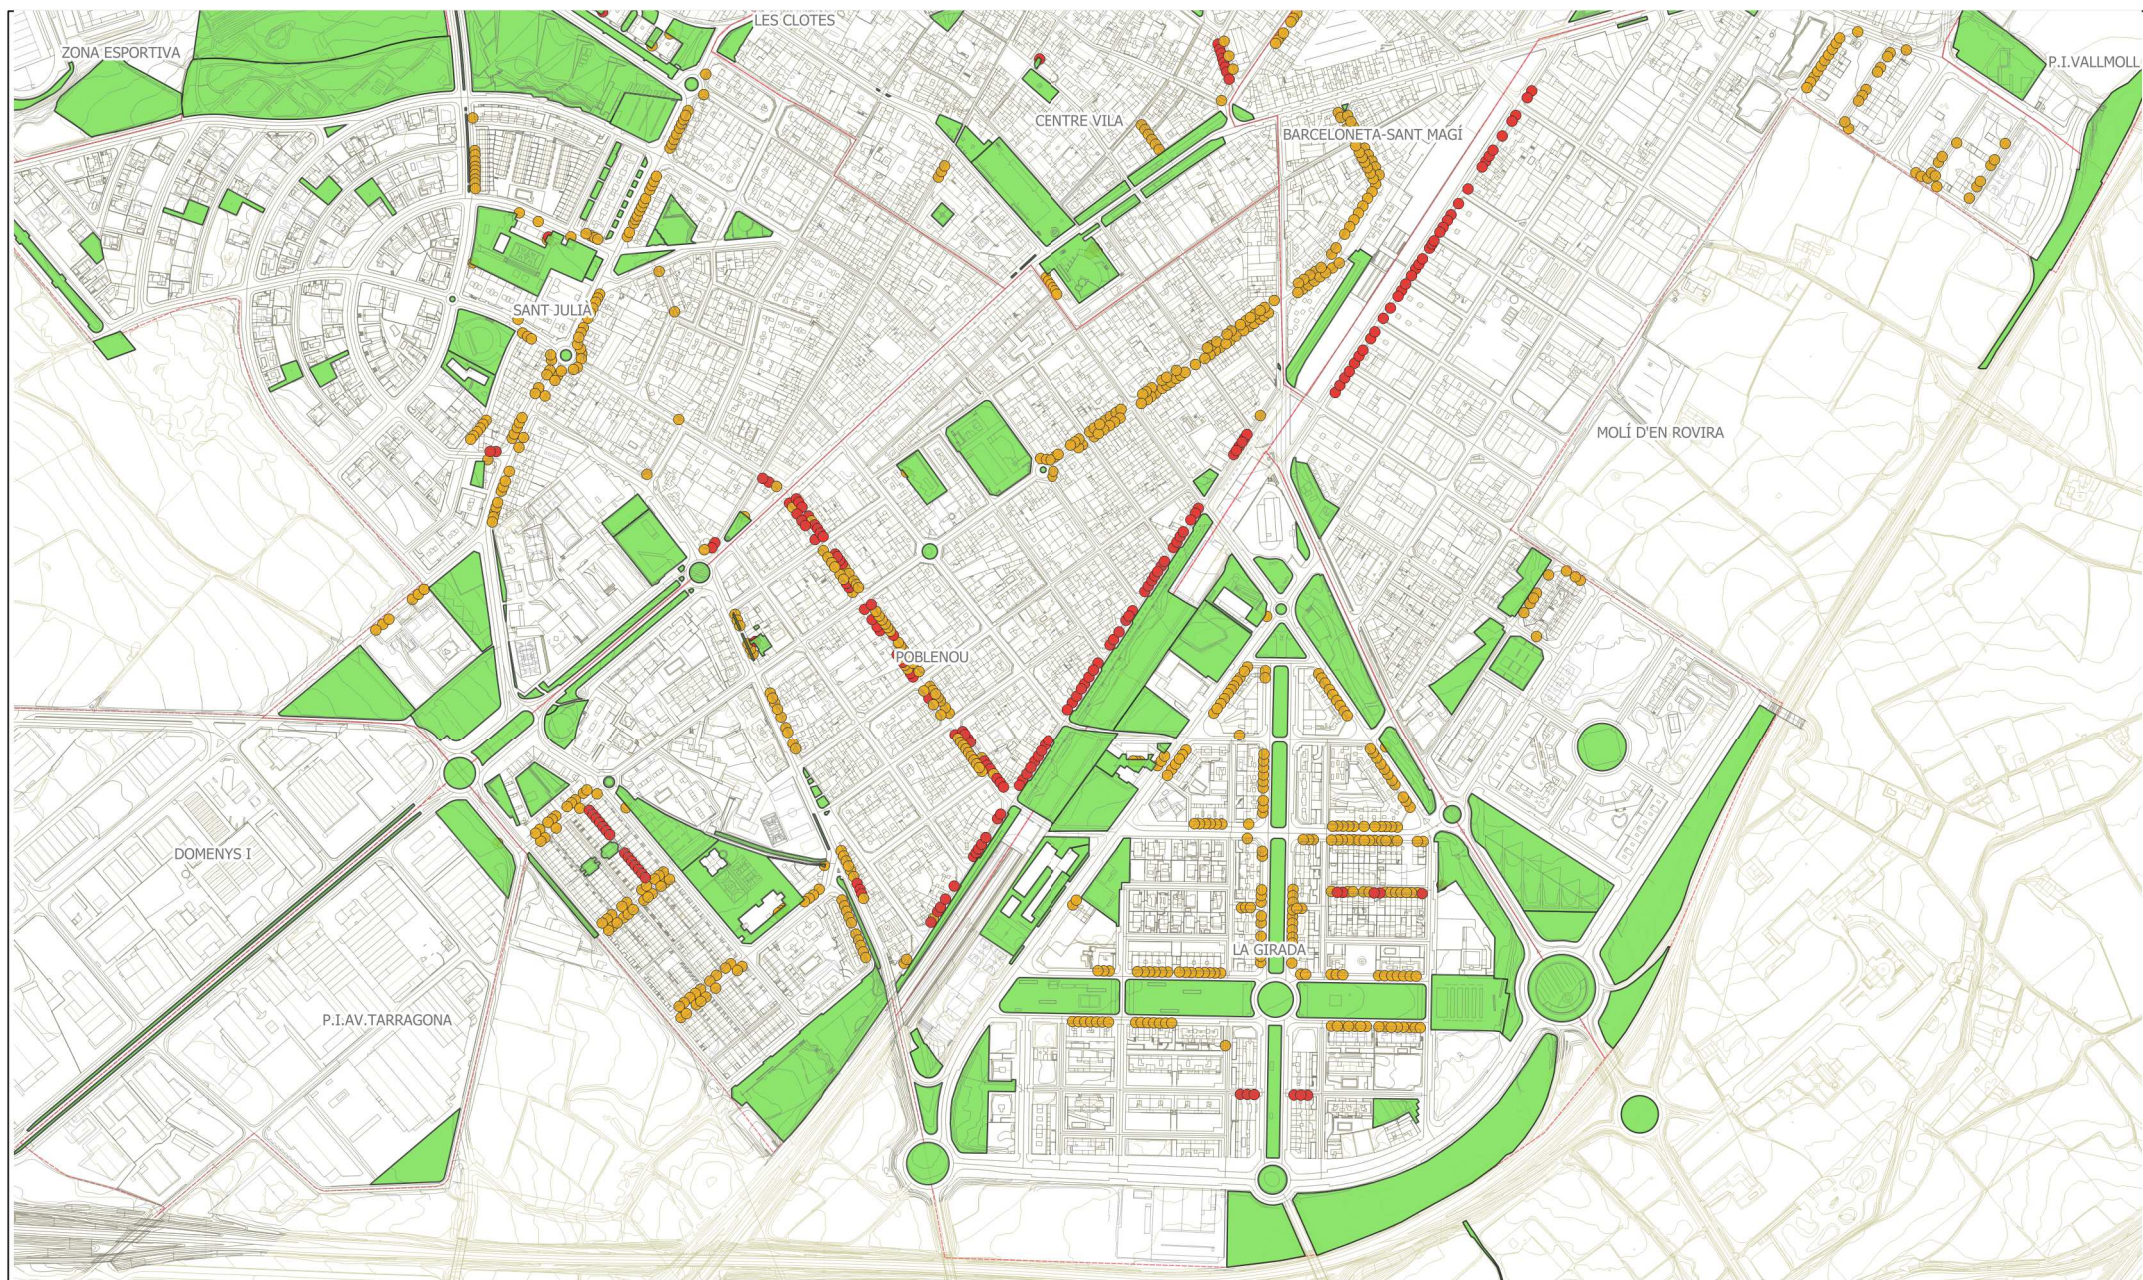

LLEGGENDA

Distància a façanes

- 0,00-1,50 m
- 1,50 -2,50 m

- - - Unitat de gestió arbrat viari
- Unitat de gestió espais verds
- Barris



ESCALA 1:6.000



SERVEI DE MANTENIMENT I NETEJA DE L'ESPAI VERD URBÀ

Juliol 2021

Arbrat amb necessitats especials de poda

AT 1.12.2