


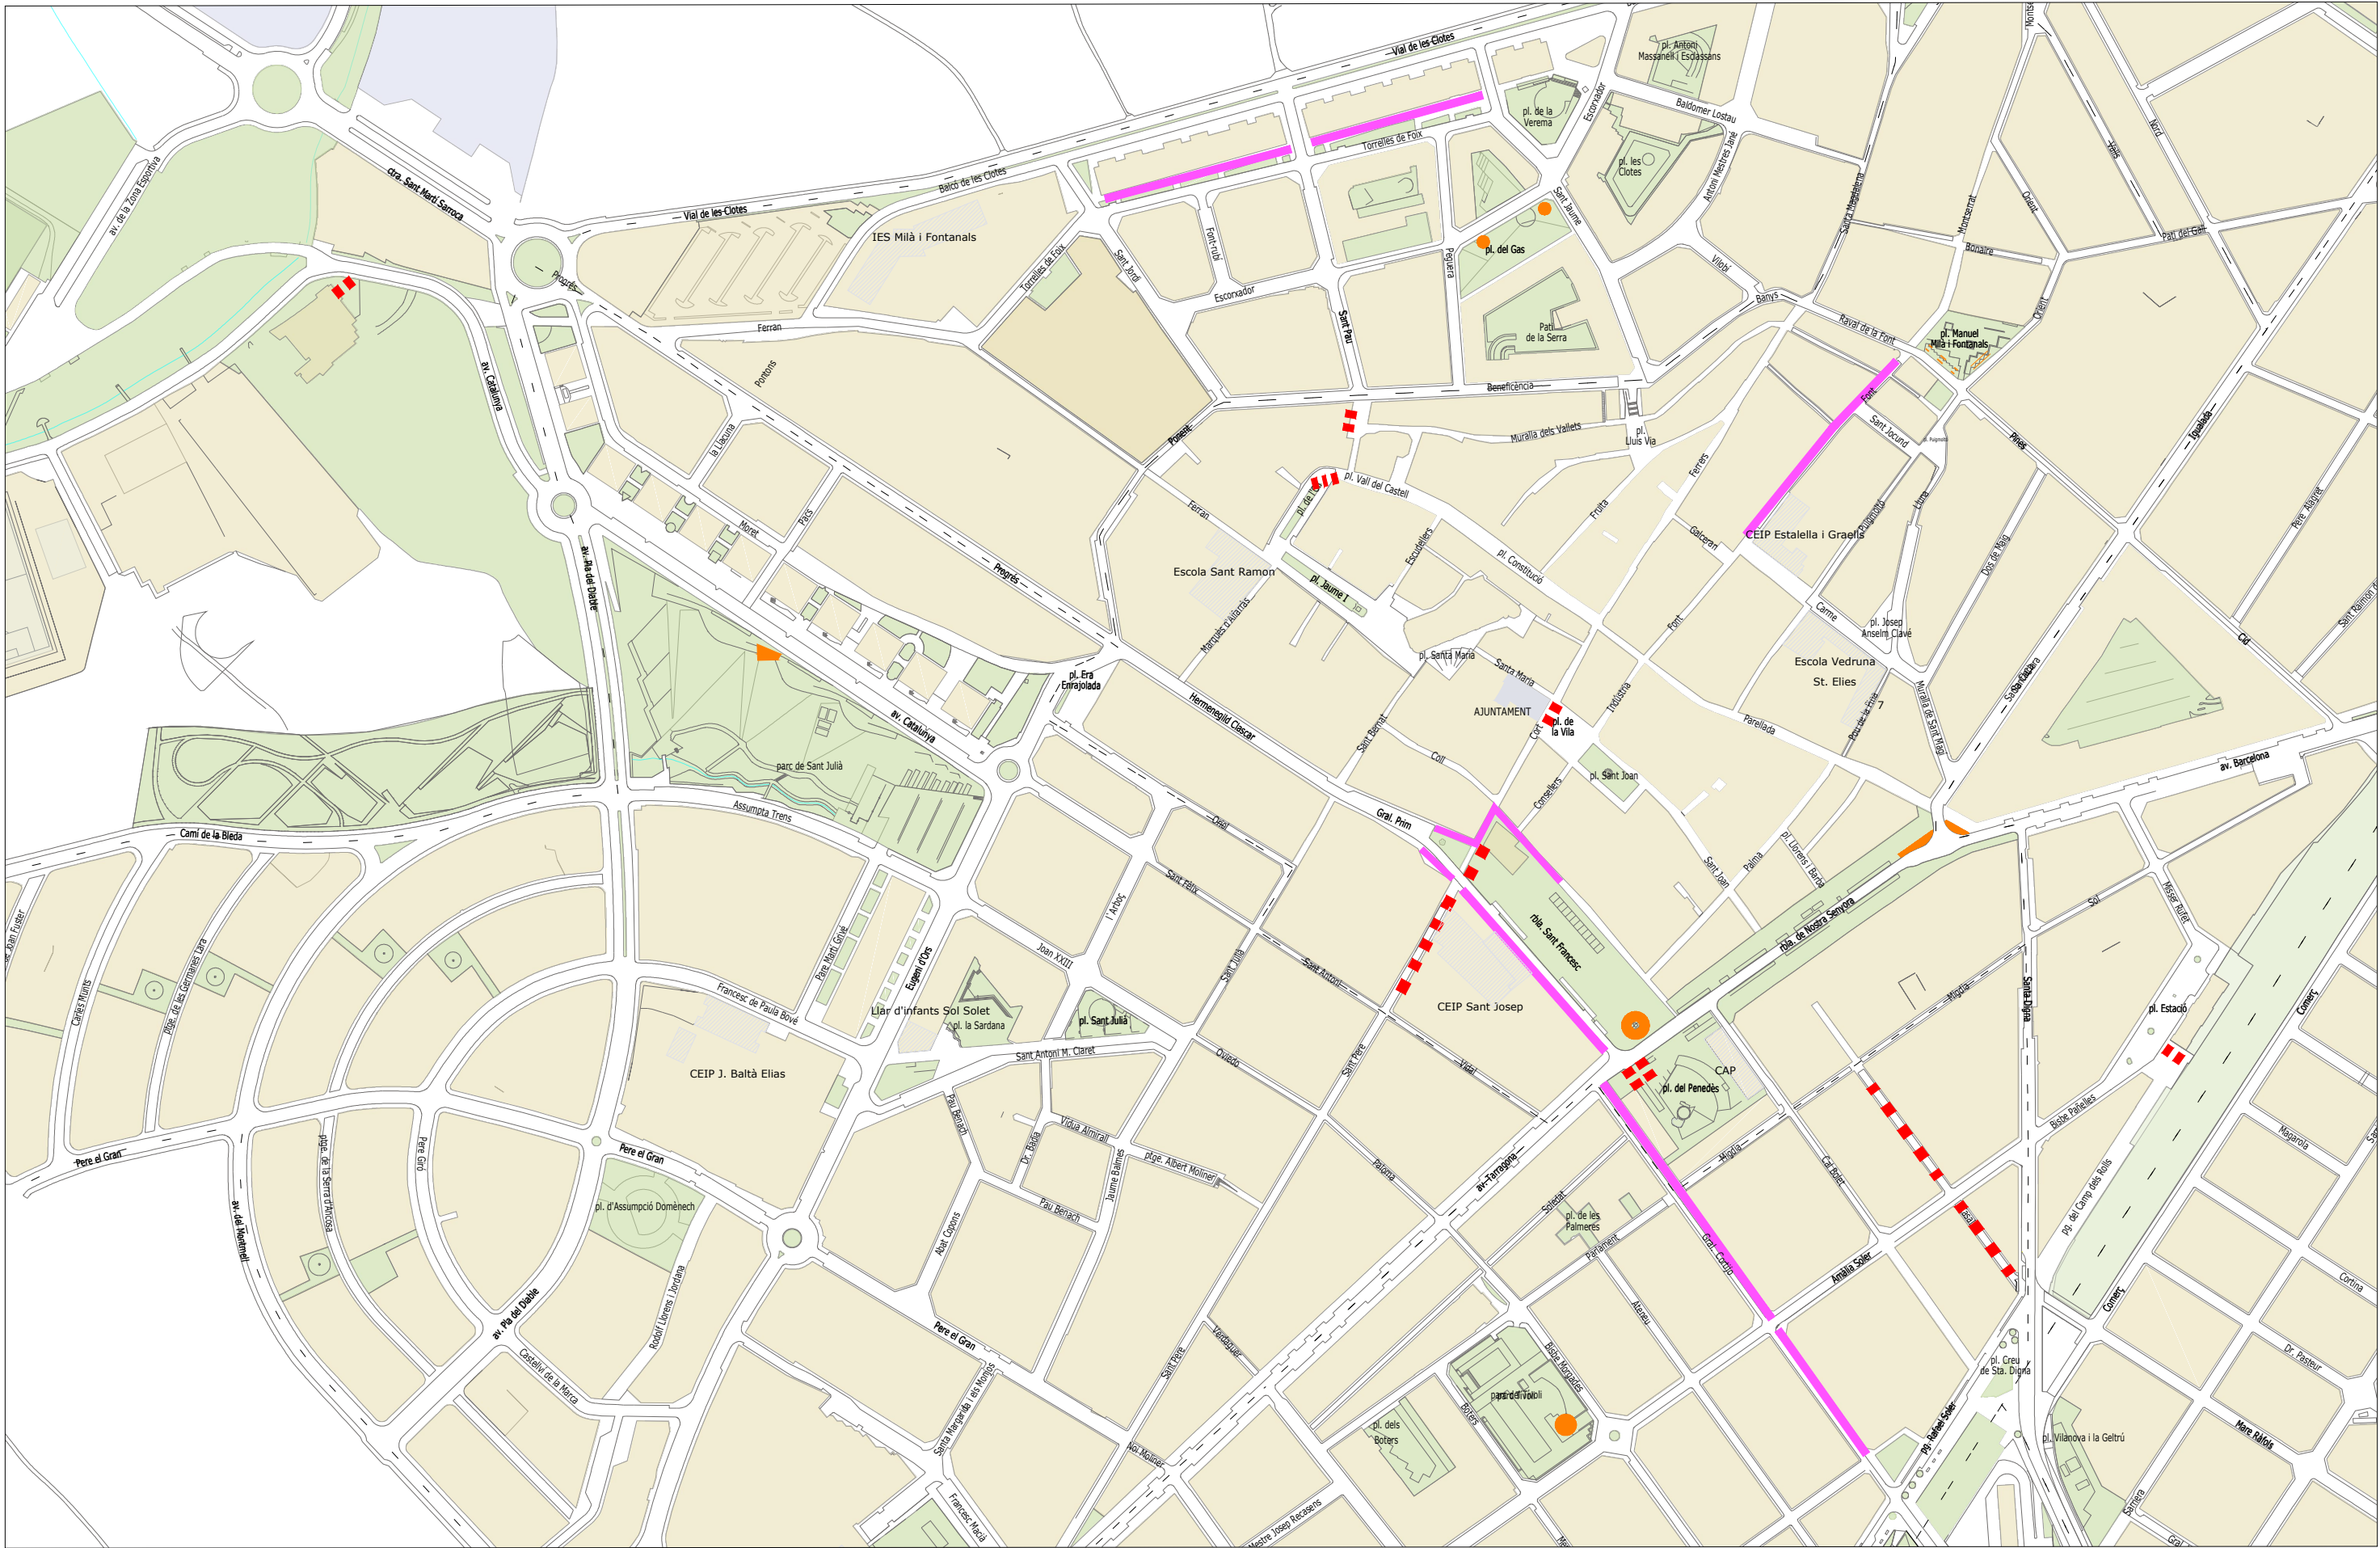

- Parterres amb planta de temporada / vivaç
- Jardineres amb planta de temporada / vivaç
- Jardineres penjants
- Límit Barris



SERVEI DE MANTENIMENT I NETEJA
DE L'ESPAI VERD URBÀ

JULIOL
2021

1:2.000
0 50 100m
UTM

Àmbit d'actuació
Zones de planta vivaç
i planta de temporada

AT 1.10.1