


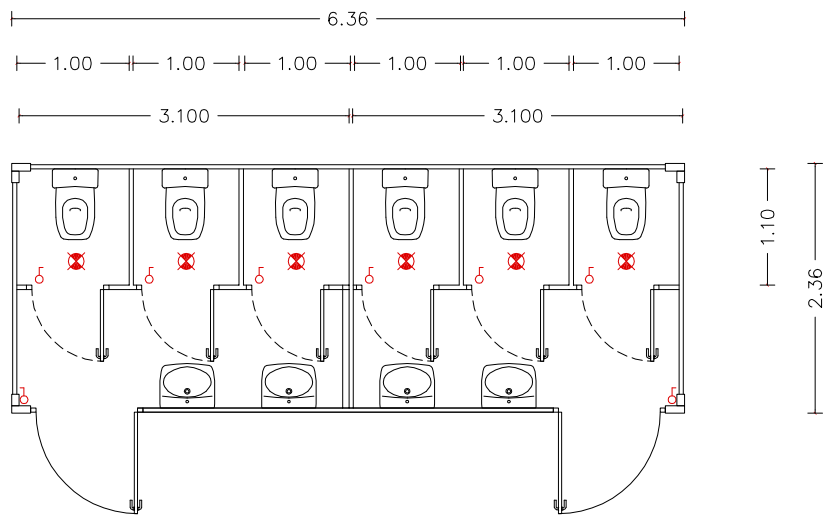


Ventana corredera  
1.500x1.000 mm

Ventana corredera  
1.500x1.000 mm

Ventana corredera  
1.500x1.000 mm

Ventana corredera  
1.500x1.000 mm

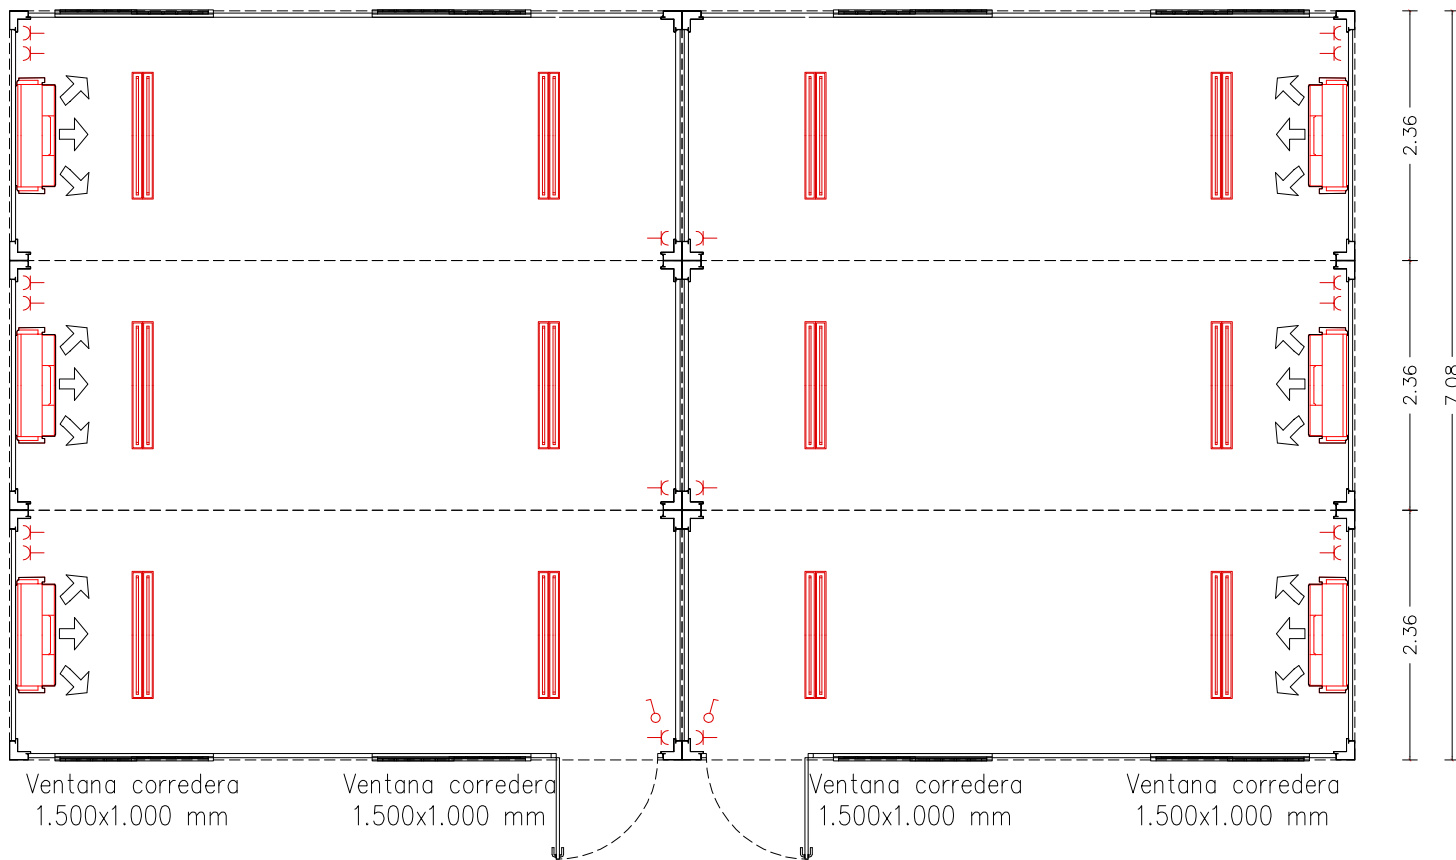

Ventana corredera  
1.500x1.000 mm

Ventana corredera  
1.500x1.000 mm

Ventana corredera  
1.500x1.000 mm

Ventana corredera  
1.500x1.000 mm

6.36

6.36

12.72

2.36

2.36

2.36

7.08

DANIEL FERNÁNDEZ MÁRQUEZ



GRUPO  
EMPRESARIAL S.L

PROYECTO: CONJUNTO MODULAR PREFABRICADO

PLANO: PLANTA

REF 2107002

E: 1/ 75

SITUACION: IES RENAIXENÇA

PROPIEDAD: AJ. D'HOSTALET DE PIEROLA

REF ANULADA ---

JULIO 2021

01