



ESTUDI DE 2 POSSIBLES UBICACIONS D'AMPLIACIÓ DE LA RESIDÈNCIA CAN SERRA A SANT ESTEVE SESROVIRE



Objecte:	Centre Gerontològic Can Serra Telèfon: 93 771 51 00
Objecte de l'encàrrec:	Estudi de 2 possibles ubicacions d'ampliació de l'edificació actual
Emplaçament:	c/ de la Masia de Can Serra s/n
Municipi:	08635 - Sant Esteve de Sesrovires (Bcn)
Referència cadastral:	6649514DF0964N0001DG
Peticionari:	Nom: Consorci de Salut i d'Atenció Social de Catalunya S.A. CIF: A-59928424 Adreça: Av. Tibidabo 21, Barcelona 08022 Telèfon: 932 531820
Arquitecte:	Nom: Carles Busquets Rosich, arquitecte Nº col·legiat: 24680/8 CIF: 35073399D Adreça: C. Segre 14 Telèfon: 610253590

Article 33. Regulació del sistema d'equipament públic. (clau D)

Compren el sòl d'us i domini públic destinat a la localització de serveis d'interès públic i social com són: restauració, assistencial i serveis, i d'altres usos que es consideren adients, i inclou les masies de Can Domènech i Can Serra.

L'edificació s'ajustarà a les necessitats funcionals de l'equipament que s'estableixi i al paisatge de l'entorn.

PLÀNOL NÚM.	01	
	DATA	desembre 2020
NOM DEL PLÀNOL:	OPCIÓ1: AMPLIACIÓ DE 26 HABITACIONS INDIVIDUALS PER PLANTA	CLAU:
		Serra

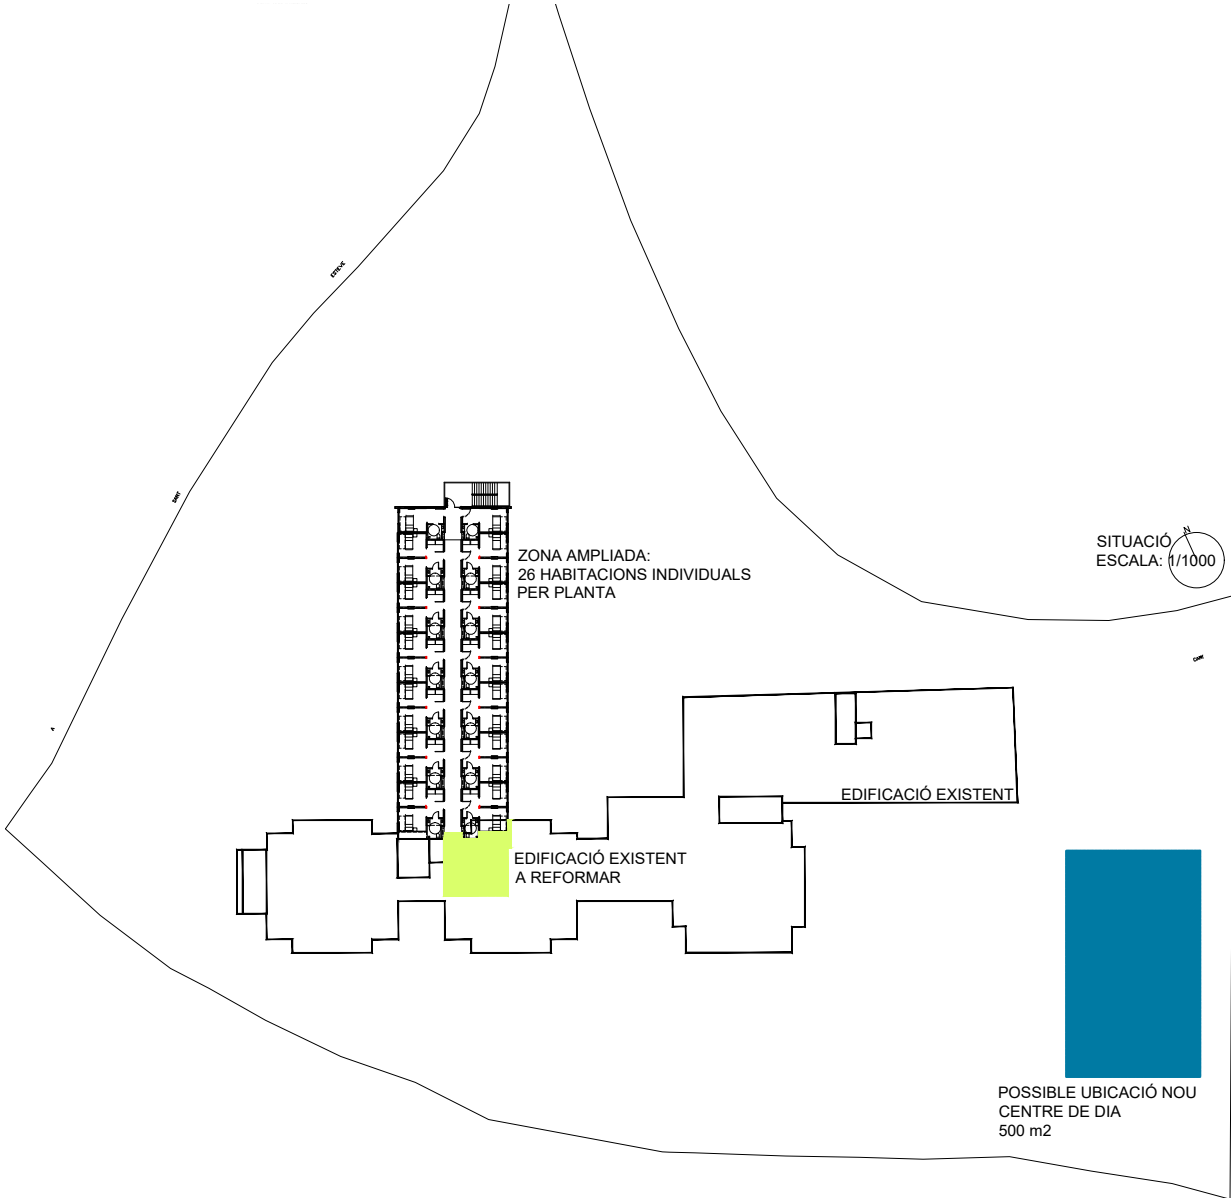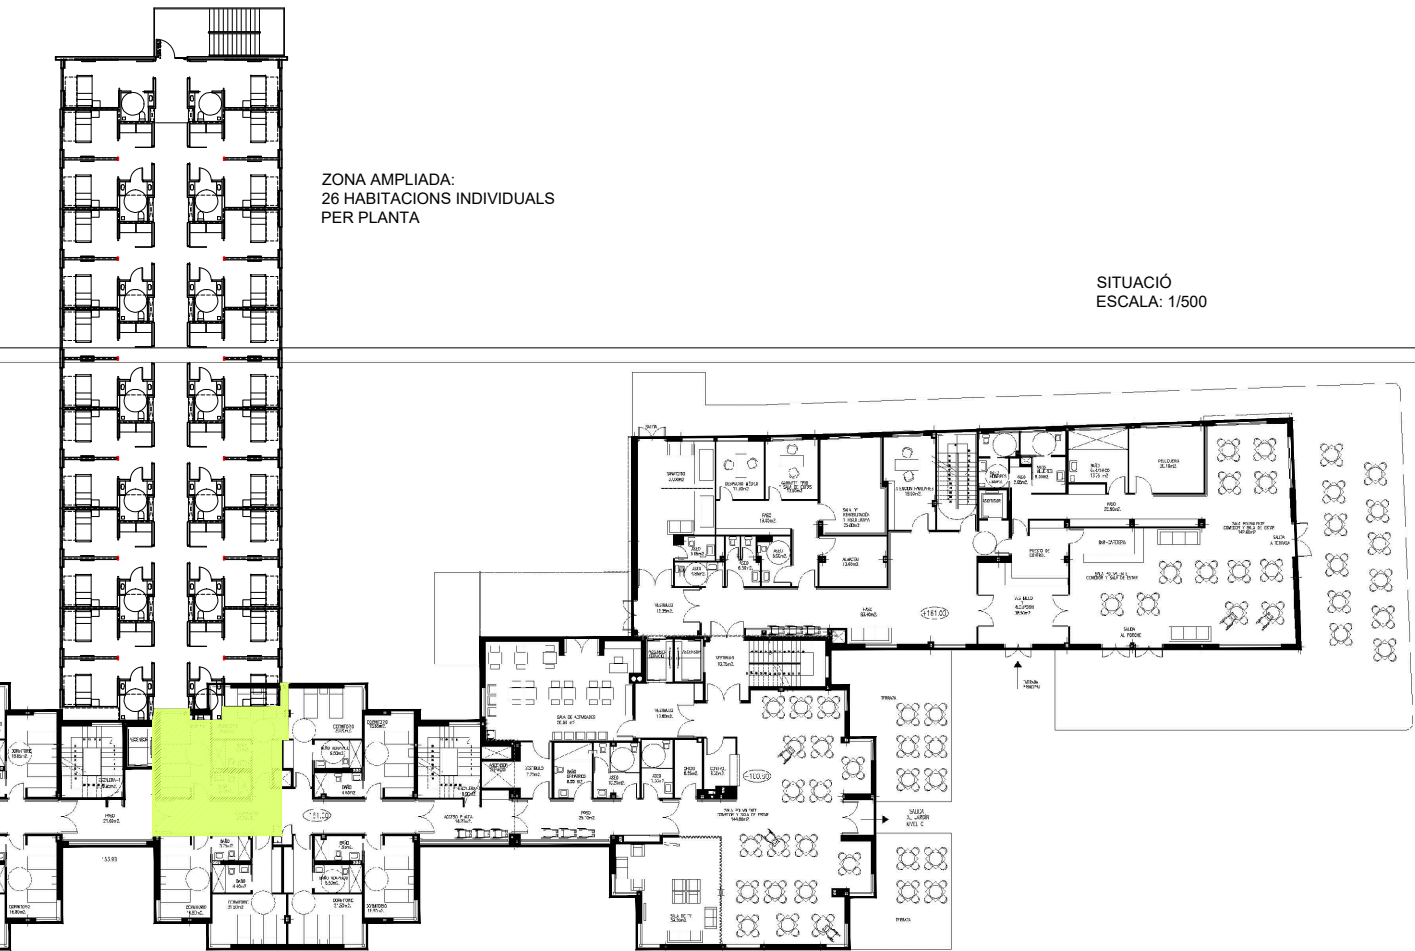



PERSPECTIVA PER A LA OPCIÓ1: AMPLIACIÓ DE 26 PER PLANTA





NORMATIVA URBANÍSTICA:
FITXA URBANÍSTICA 12-06-2006
CODI AJUNTAMENT: SUP8 Serra
Codi MUC: 8 PPU Pla parcial urbanistic
SUPERFÍCIE: 13.996 m2

Codi Ajuntament: D. Equipament
Codi MUC: SE: Sistema Equipament

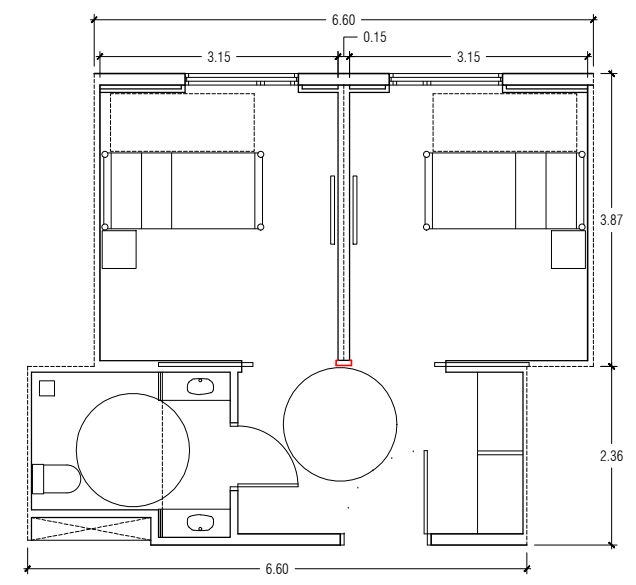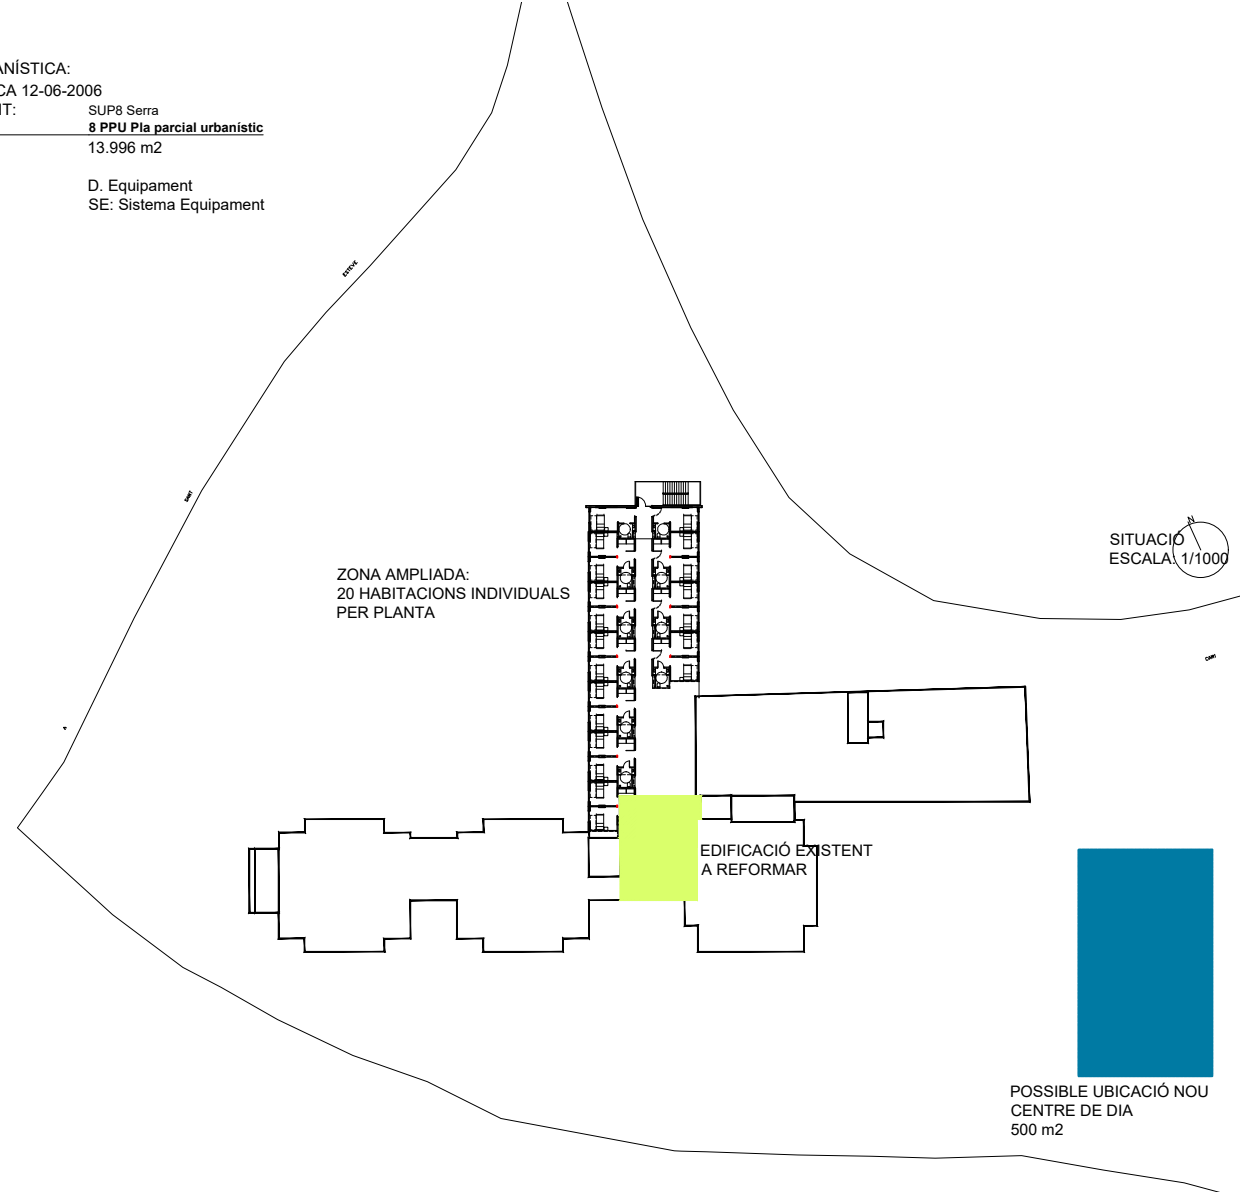

QUALITAT A: TOTES LES HABITACIONS INDIVIDUALS AMB 1 BANY CADA 2 HABITACIONS:
Superfície construïda del conjunt: 44 m2
Repercussió per a cada usuari: 22m2

DETALL HABITACIONS
escala: 1/100



PERSPECTIVA PER A LA OPCIÓ 2: AMPLIACIÓ DE 20 PER PLANTA