




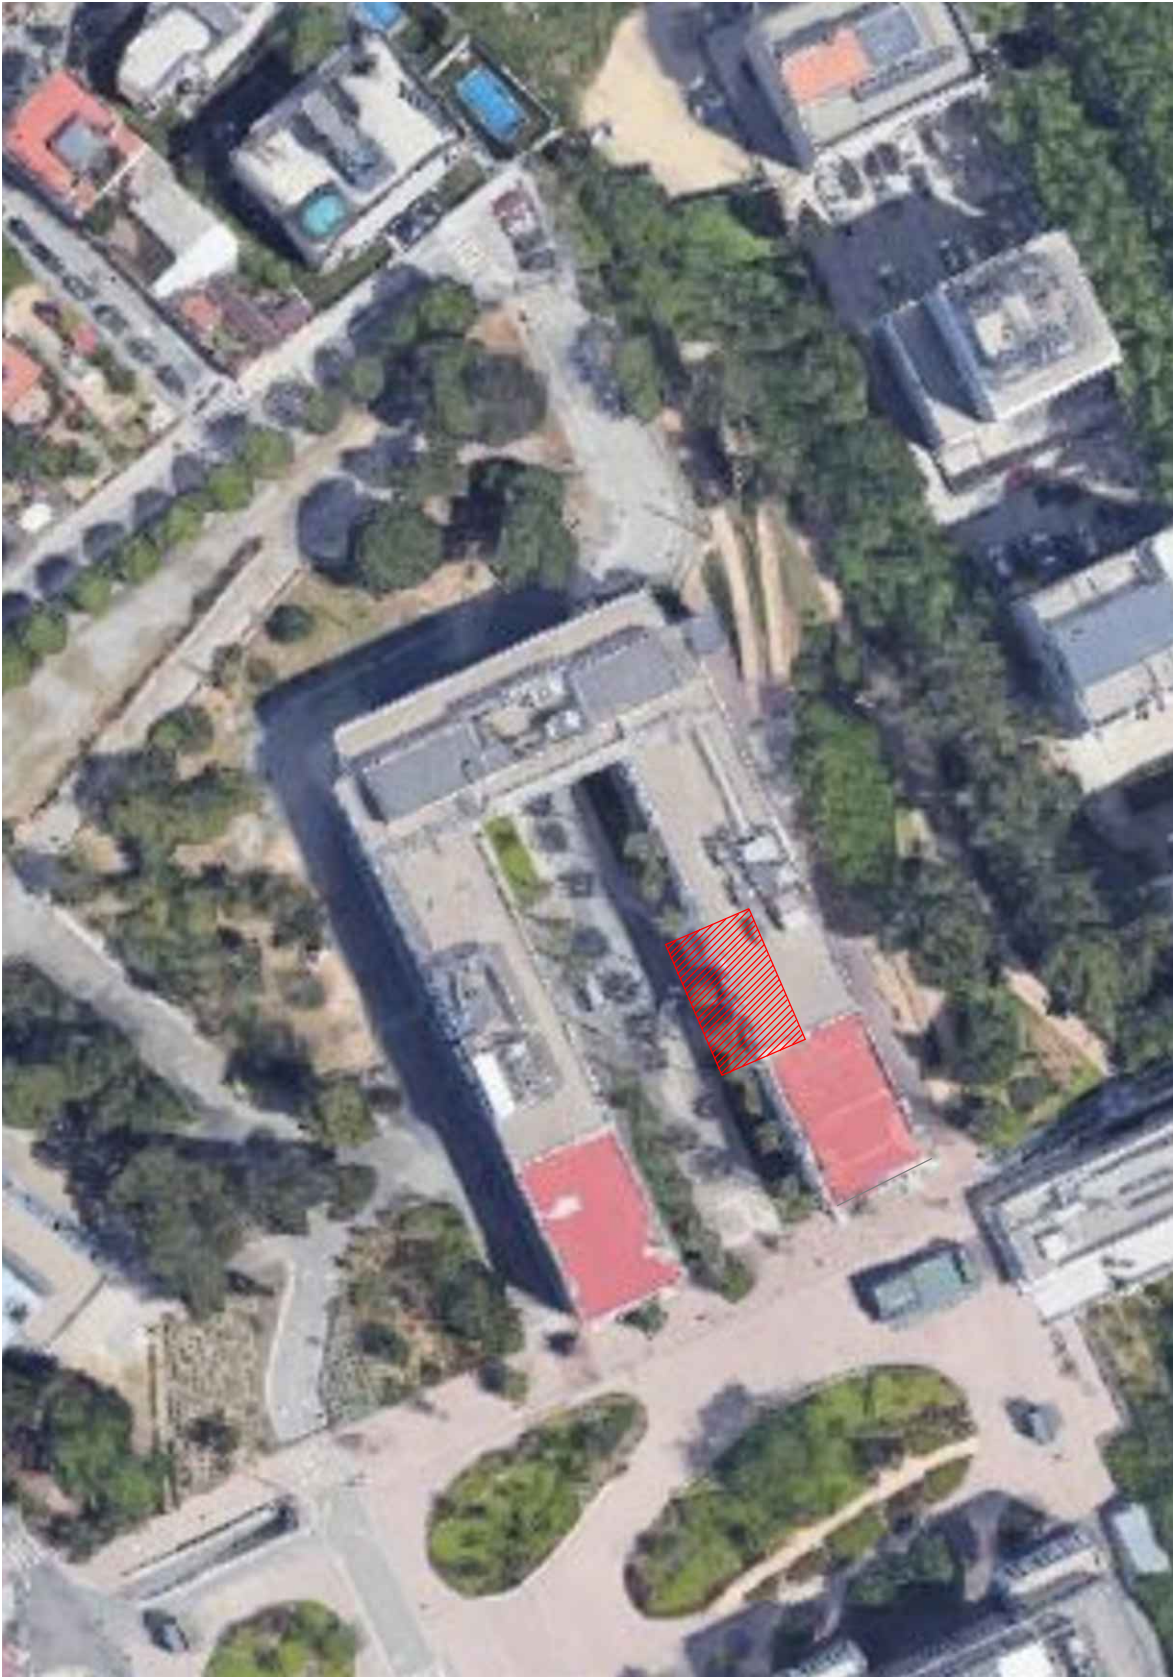

SITUACIO 1/1000

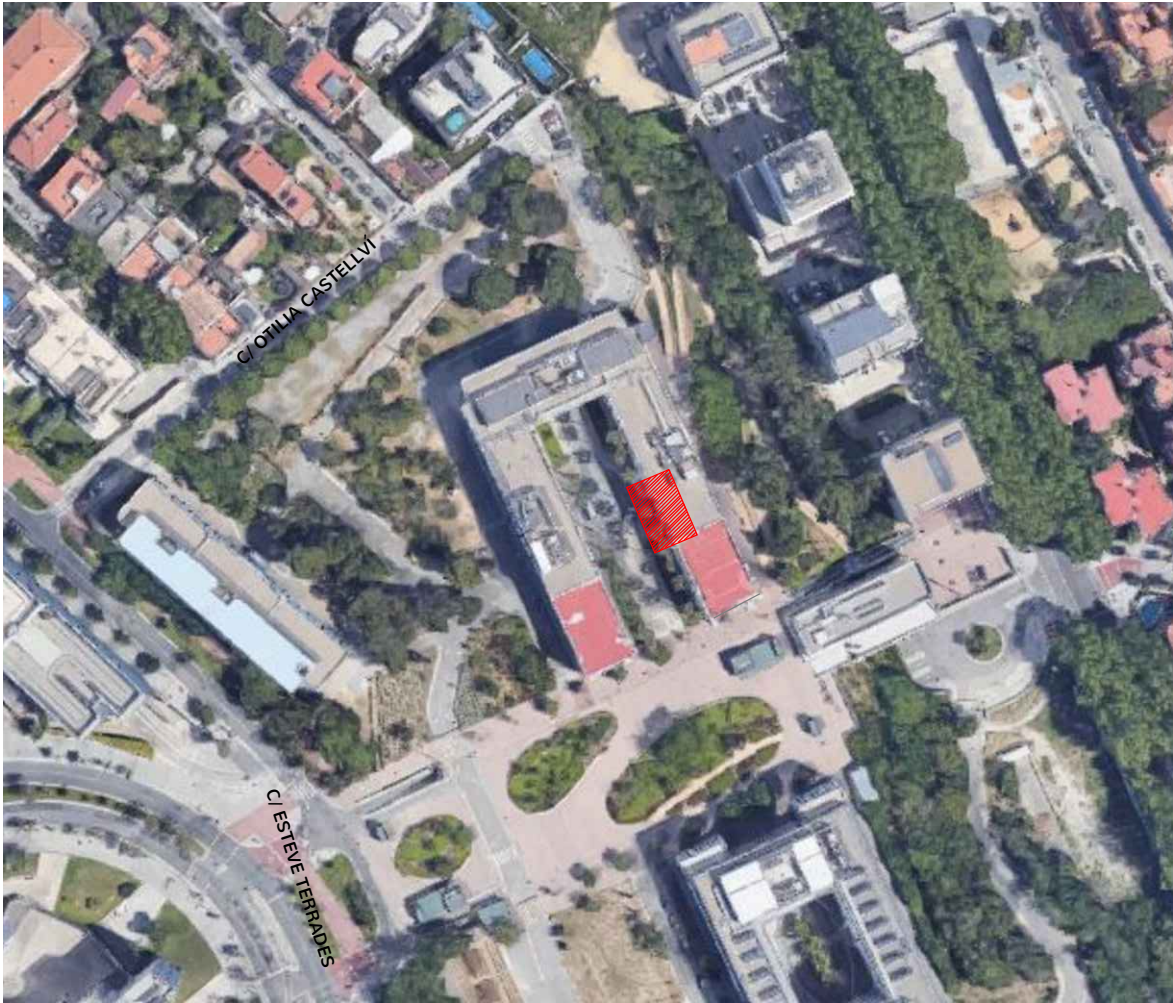

SITUACIO 1/2000

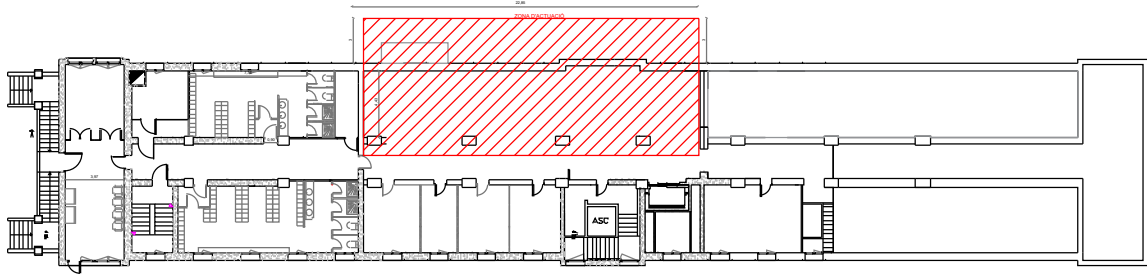

ZONA D'ACTUACIO _PLANTA -1 17500



ZONA D'ACTUACIO



EL PROMOTOR

 **Parc Sanitari
Pere Virgili**

PROJECTE TÈCNIC

VESTUARI PLANTA -1

ADREÇA

CARRER ESTEVE TERRADES 30

TÍTOL DEL PLÀNOL

SITUACIO I IMPLANTACIÓ

NÚMERO DE PLÀNOL

A-01

ESCALA

1/1000-1/2000
1/500

DATA


FEBRER 2021

Nº DE VISAT

L'ARQUITECTE

L'ARQUITECTE TÈCNIC
PAU ROSSELLO MAÑA
Nº Col·legiat 8.795

**NINKASI78**
TALLER DE ARQUITECTURA

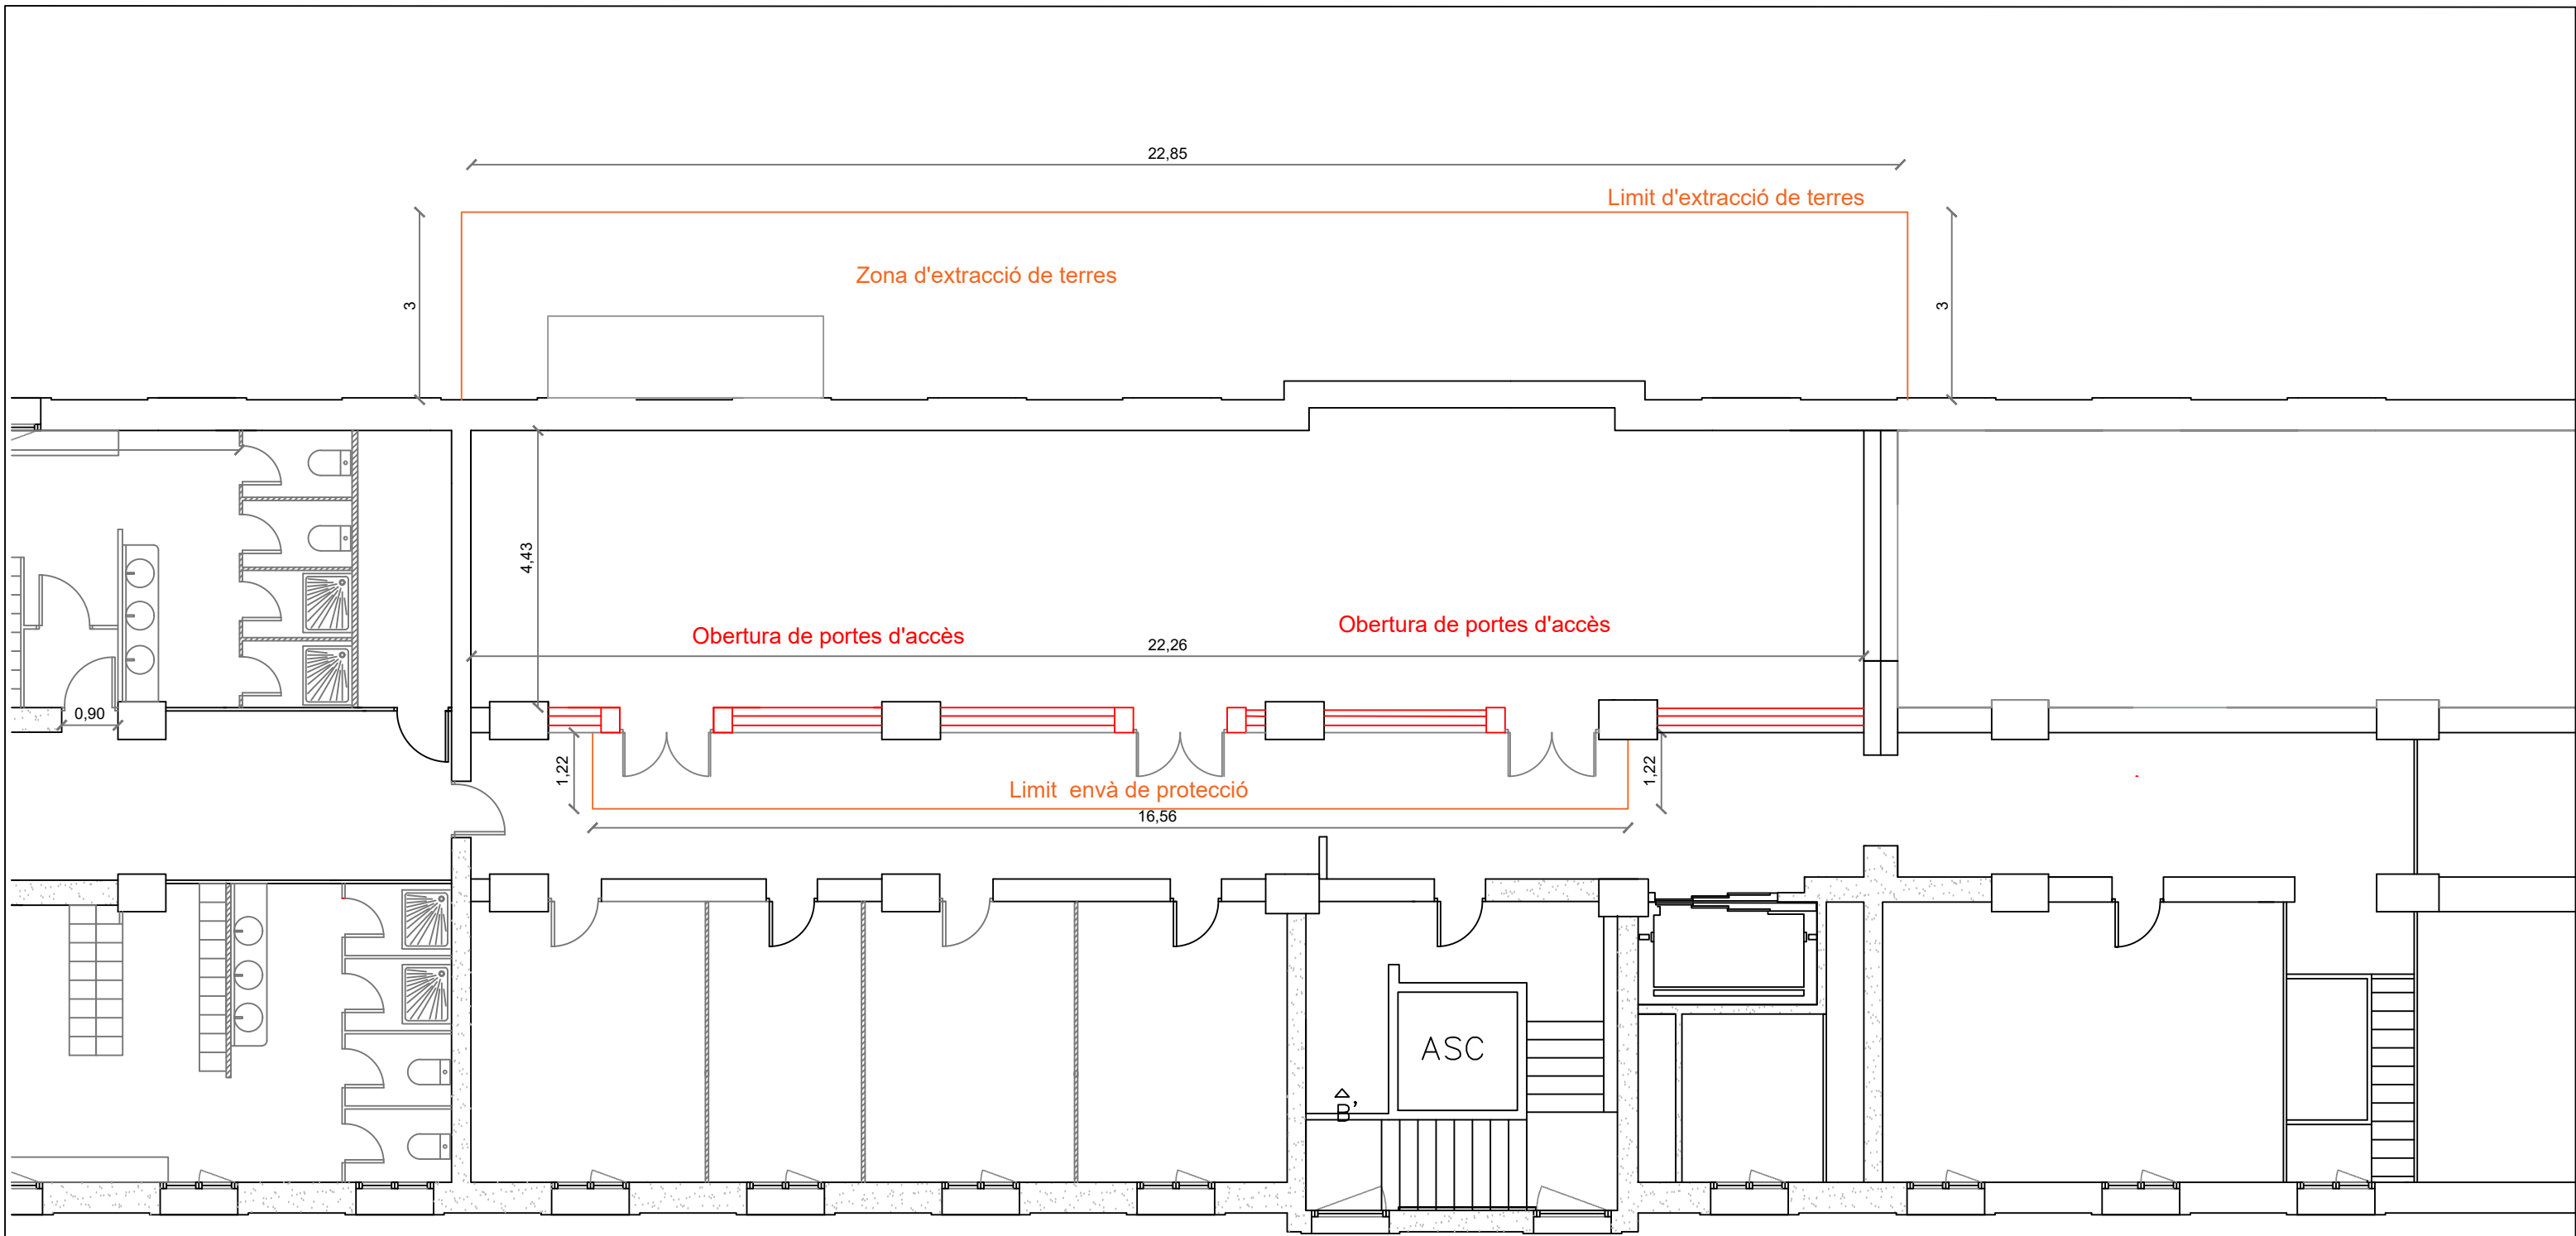

TANQUES DE PROTECCIÓ


OBRA NOVA




EL PROMOTOR	PROJECTE TÈCNIC	TÍTOL DEL PLÀNOL	NÚMERO DE PLÀNOL	ESCALA	Nº DE VISAT	L'ARQUITECTE
 Parc Sanitari Pere Virgili	VESTUARI PLANTA -1	PLANTA -1_PROTECCIÓ AUXILIAR	A-02	1/100		L'ARQUITECTE TÈCNIC PAU ROSSELLO MAÑA Nº Col·legiat 8.795
	ADREÇA			DATA		
	CARRER ESTEVE TERRADES 30			MARÇ 2021		


NINKASI78

TALLER DE ARQUITECTURA

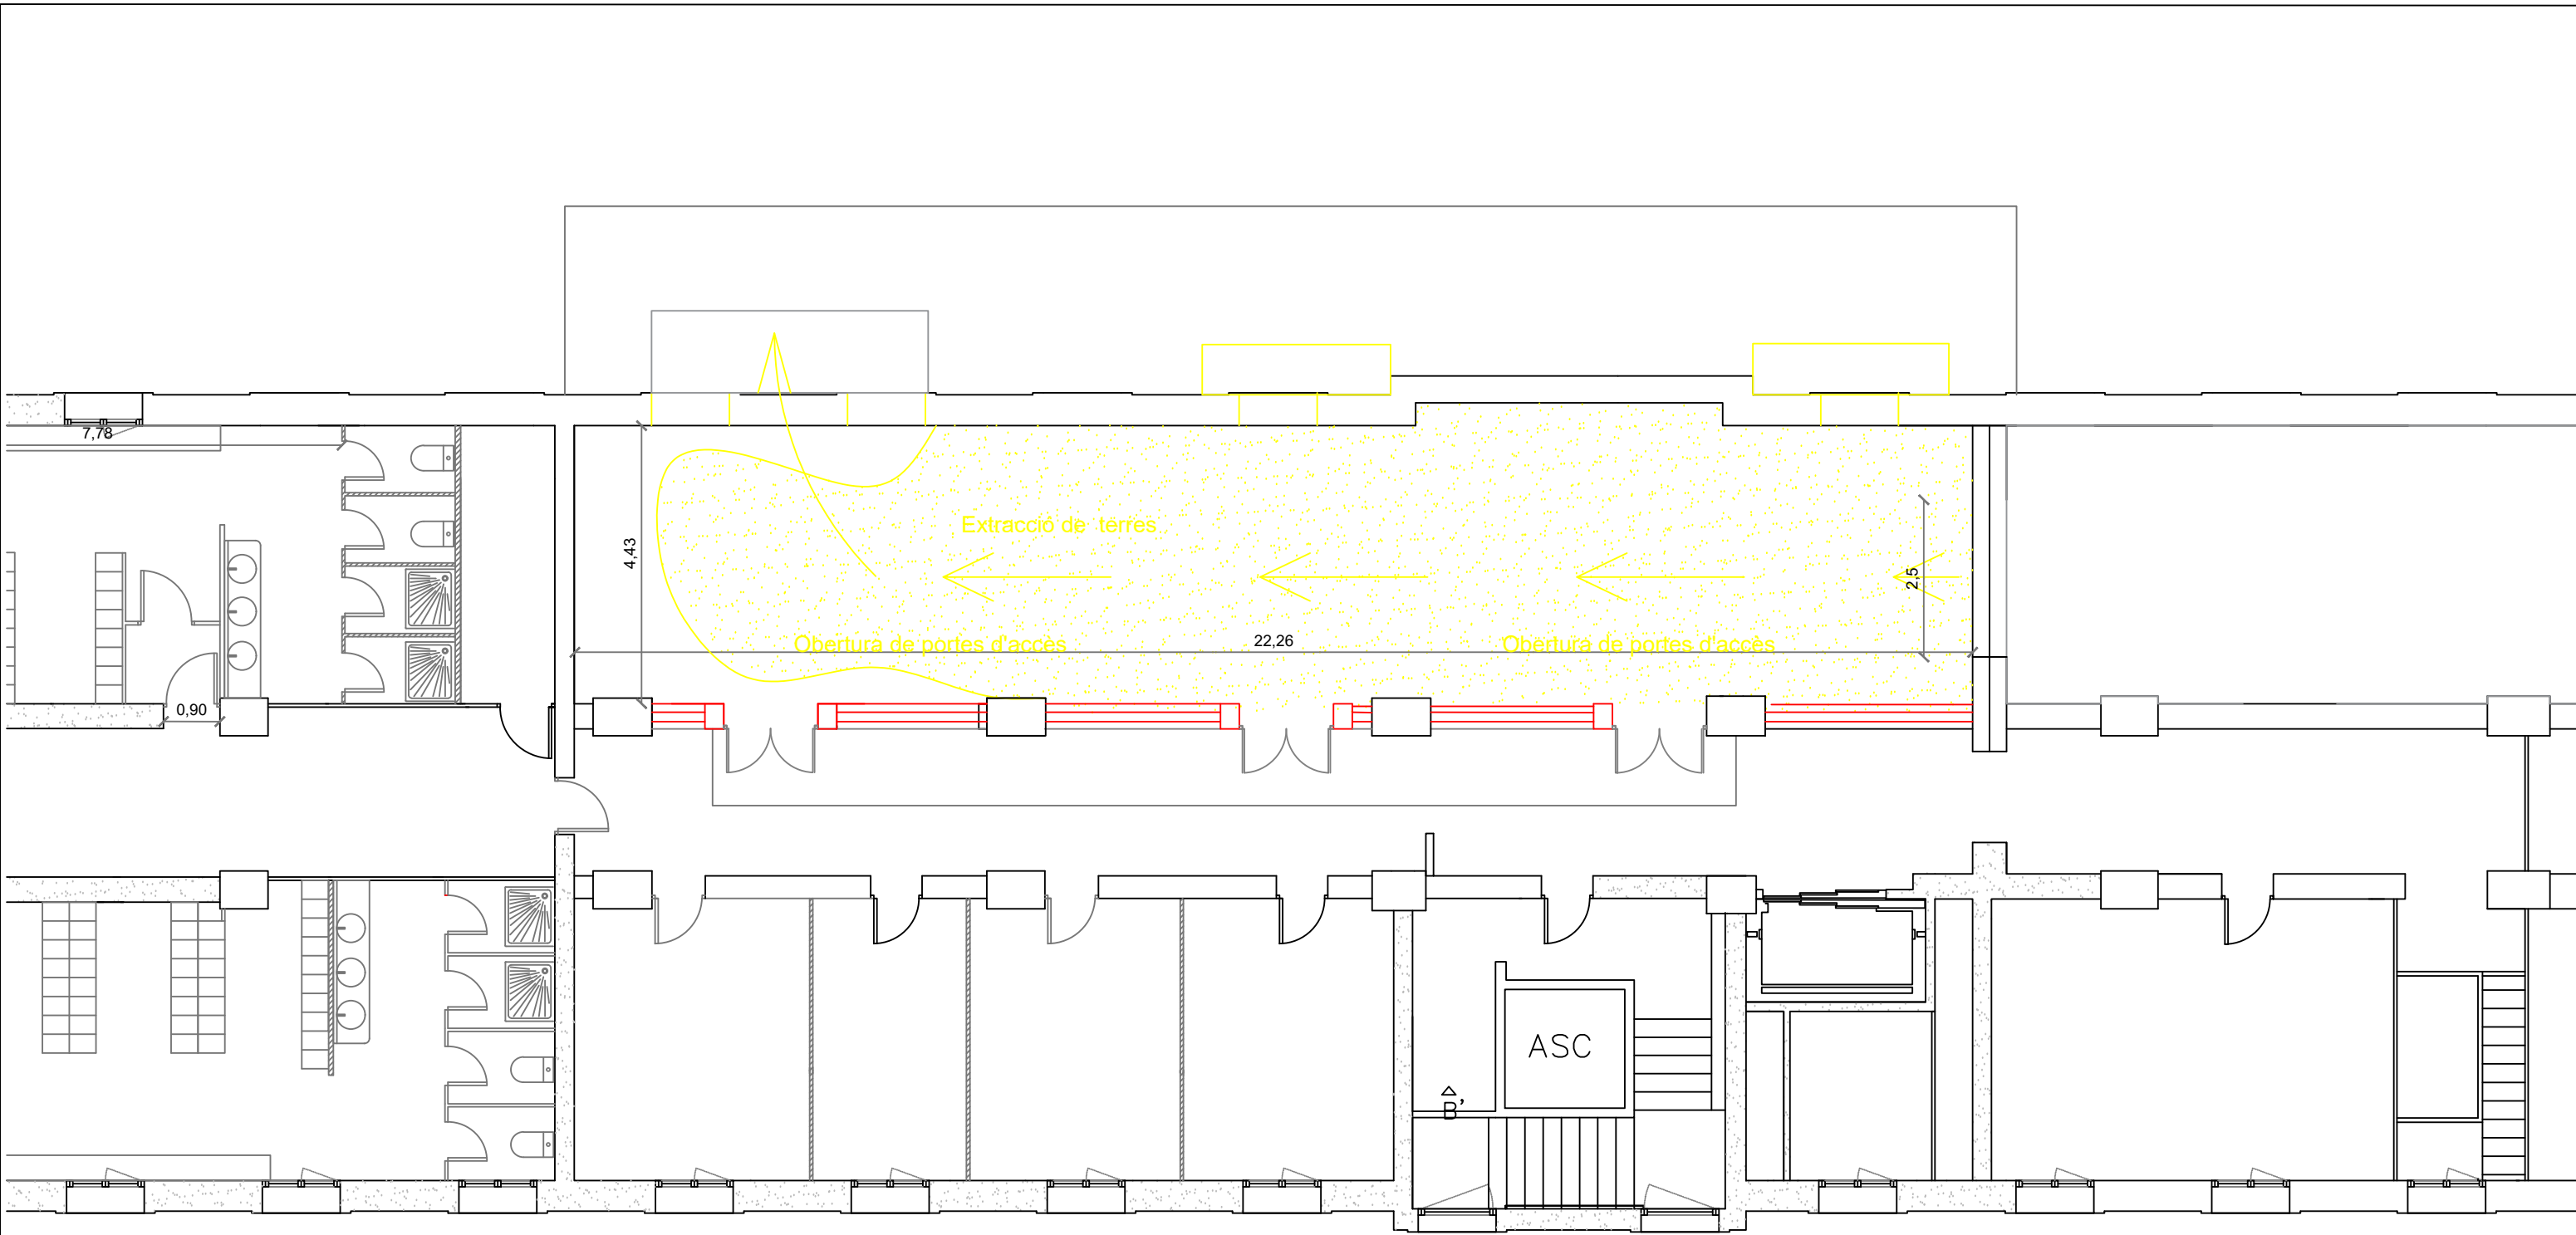

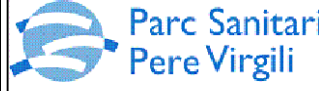EL PROMOTOR	PROJECTE TÈCNIC	TÍTOL DEL PLÀNOL	NÚMERO DE PLÀNOL	ESCALA	Nº DE VISAT	L'ARQUITECTE
	VESTUARI PLANTA -1	PLANTA-1_E.TERRES I ENDERROC	A-03	1/100		L'ARQUITECTE TÈCNIC PAU ROSSELLO MAÑA Nº Col·legiat 8.795
	ADREÇA			DATA		
	CARRER ESTEVE TERRADES 30			MARÇ 2021		



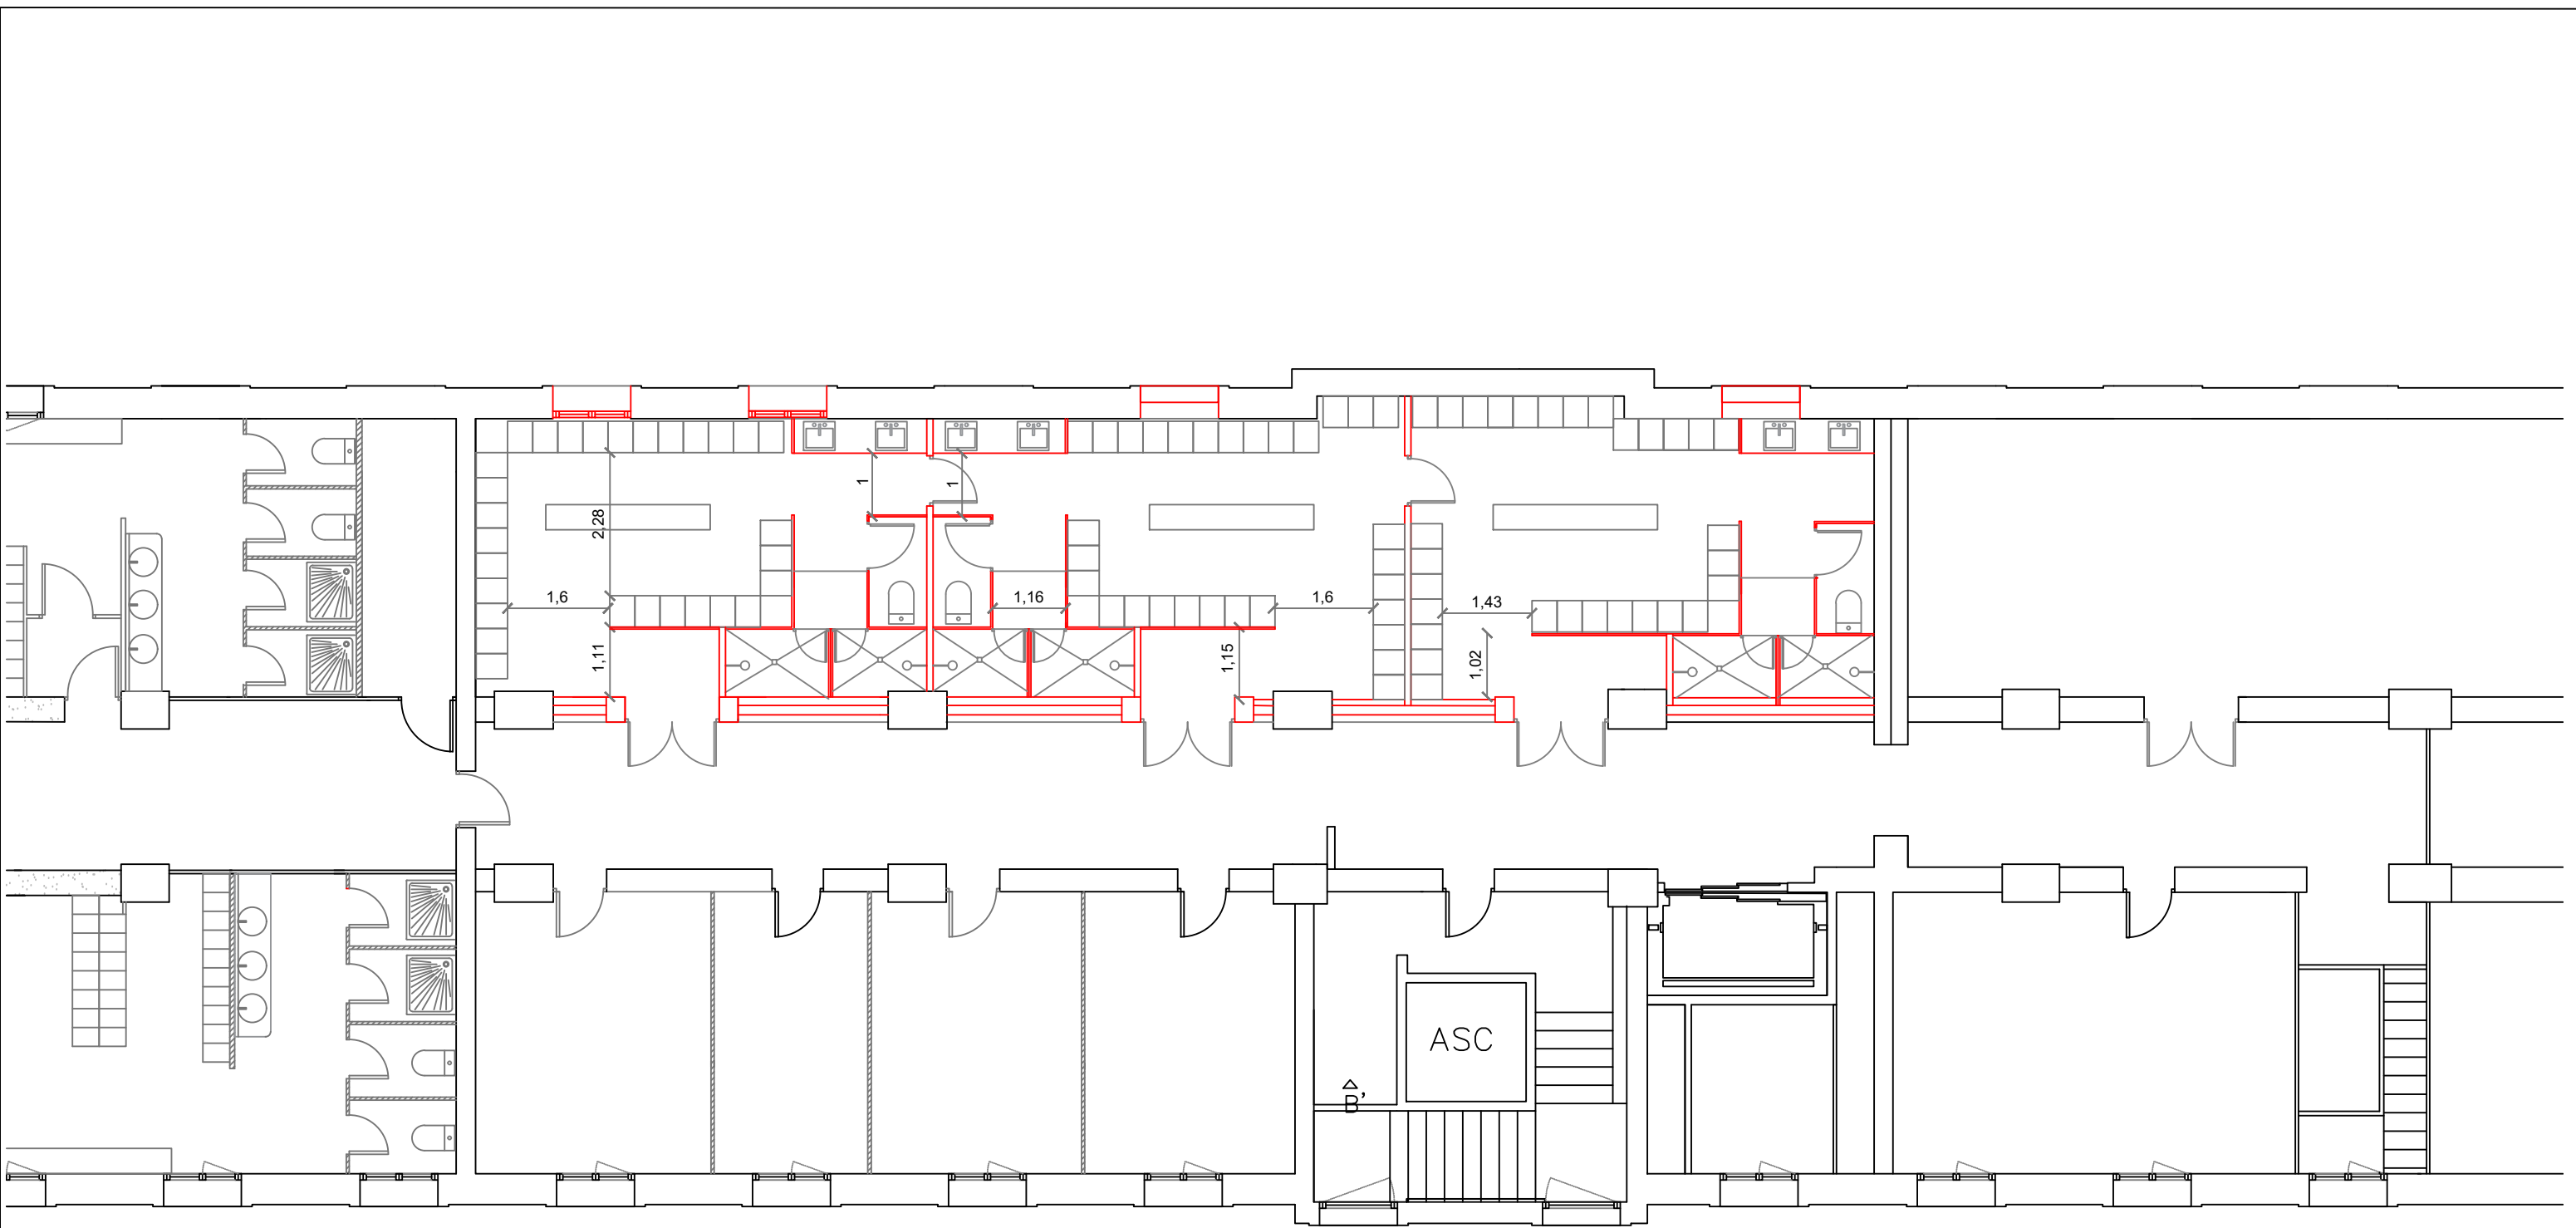


 ZONA D'ACTUACIÓ



EL PROMOTOR	PROJECTE TÈCNIC	TÍTOL DEL PLÀNOL	NÚMERO DE PLÀNOL	ESCALA	Nº DE VISAT	L'ARQUITECTE
	VESTUARI PLANTA -1	PLANTA-1_ OBRA NOVA	A-04	1/100		L'ARQUITECTE TÈCNIC PAU ROSSELLO MAÑA Nº Col·legiat 8.795
	ADREÇA			DATA		
	CARRER ESTEVE TERRADES 30			MARÇ 2021		

NINKASI78
TALLER DE ARQUITECTURA

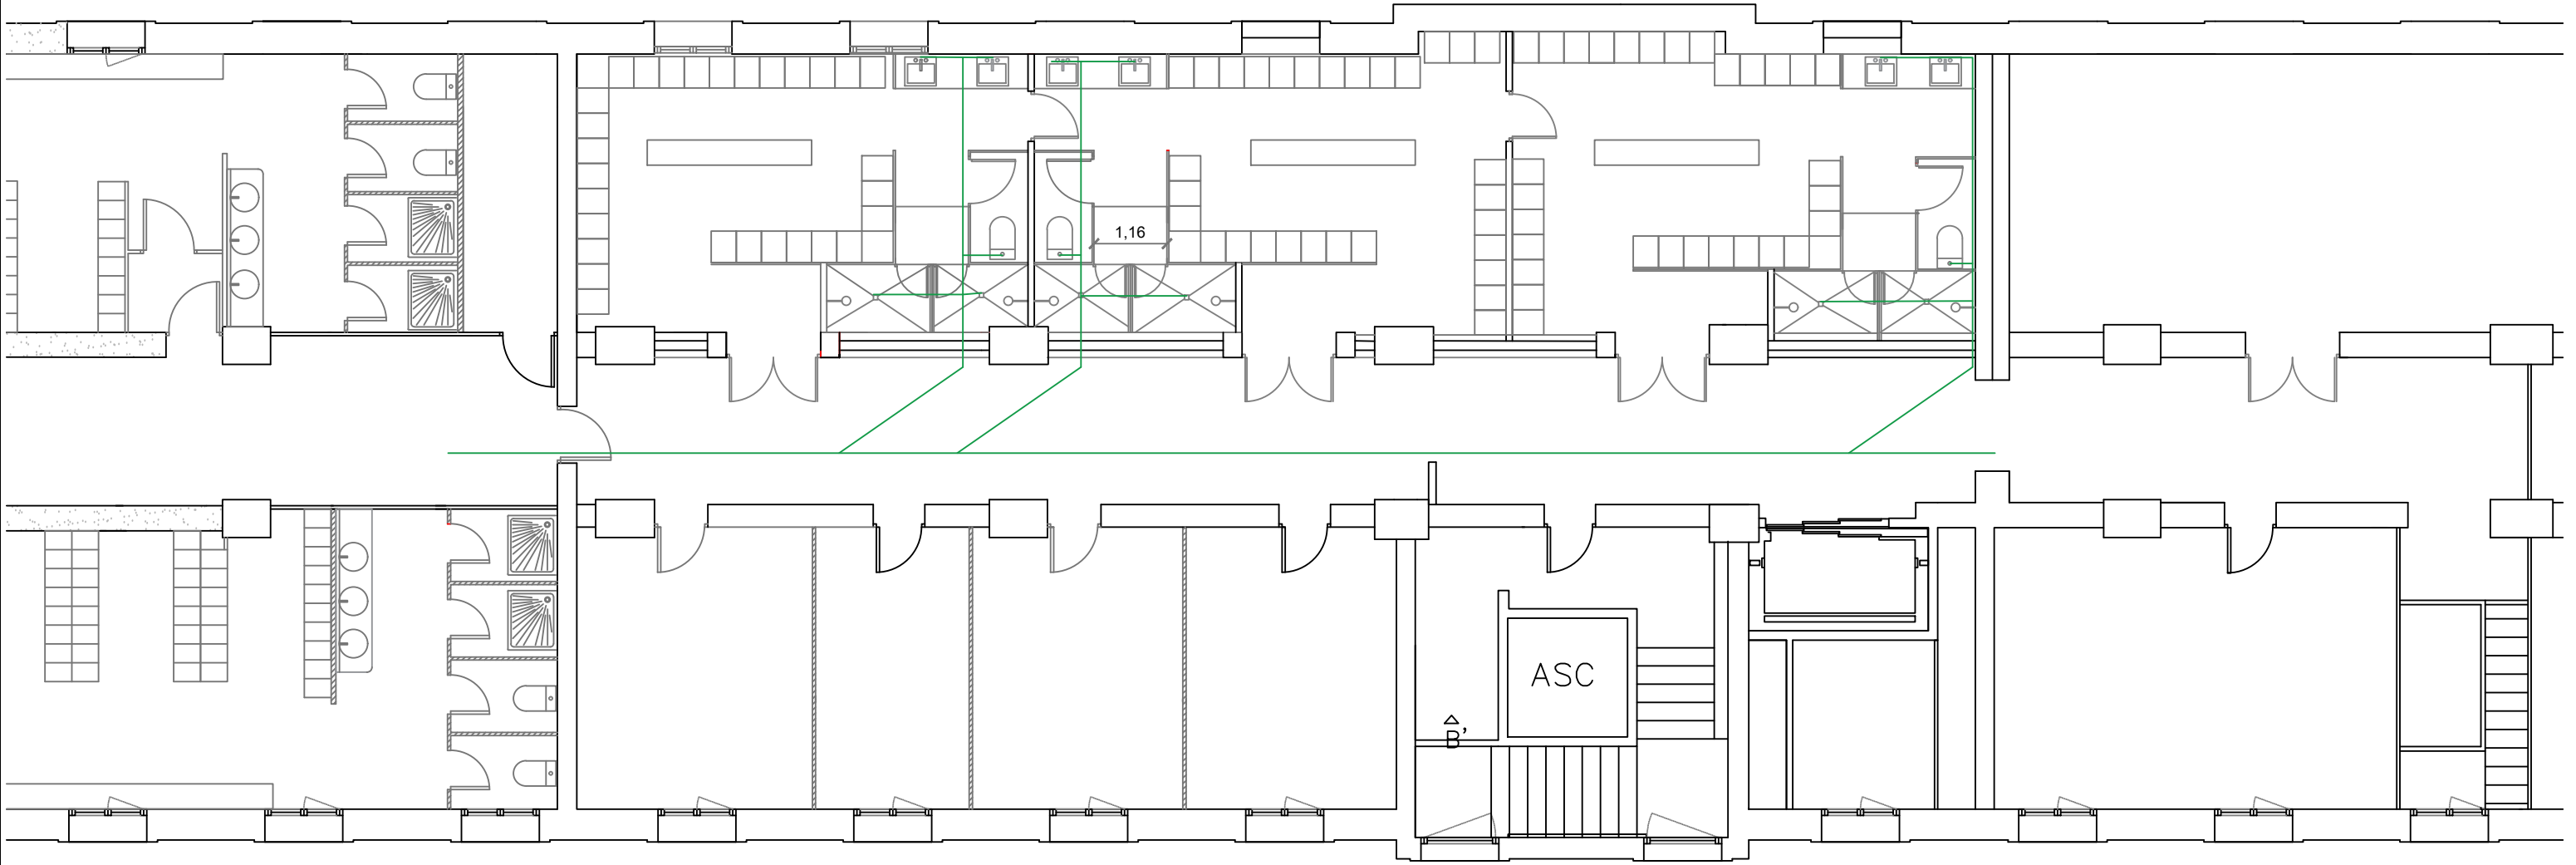

SANEJAMENT



EL PROMOTOR

 Parc Sanitari
Pere Virgili

PROJECTE TÈCNIC

VESTUARIS GREGAL

ADREÇA

CARRER ESTEVE TERRADES 30

TÍTOL DEL PLÀNOL

PLANTA-1_ SANEJAMENT

NÚMERO DE PLÀNOL

A-05

ESCALA

1/150

DATA


MARÇ 2021

Nº DE VISAT

L'ARQUITECTE


L'ARQUITECTE TÈCNIC
PAU ROSSELLO MAÑA
Nº Col·legiat 8.795

 NINKASI78
TALLER DE ARQUITECTURA

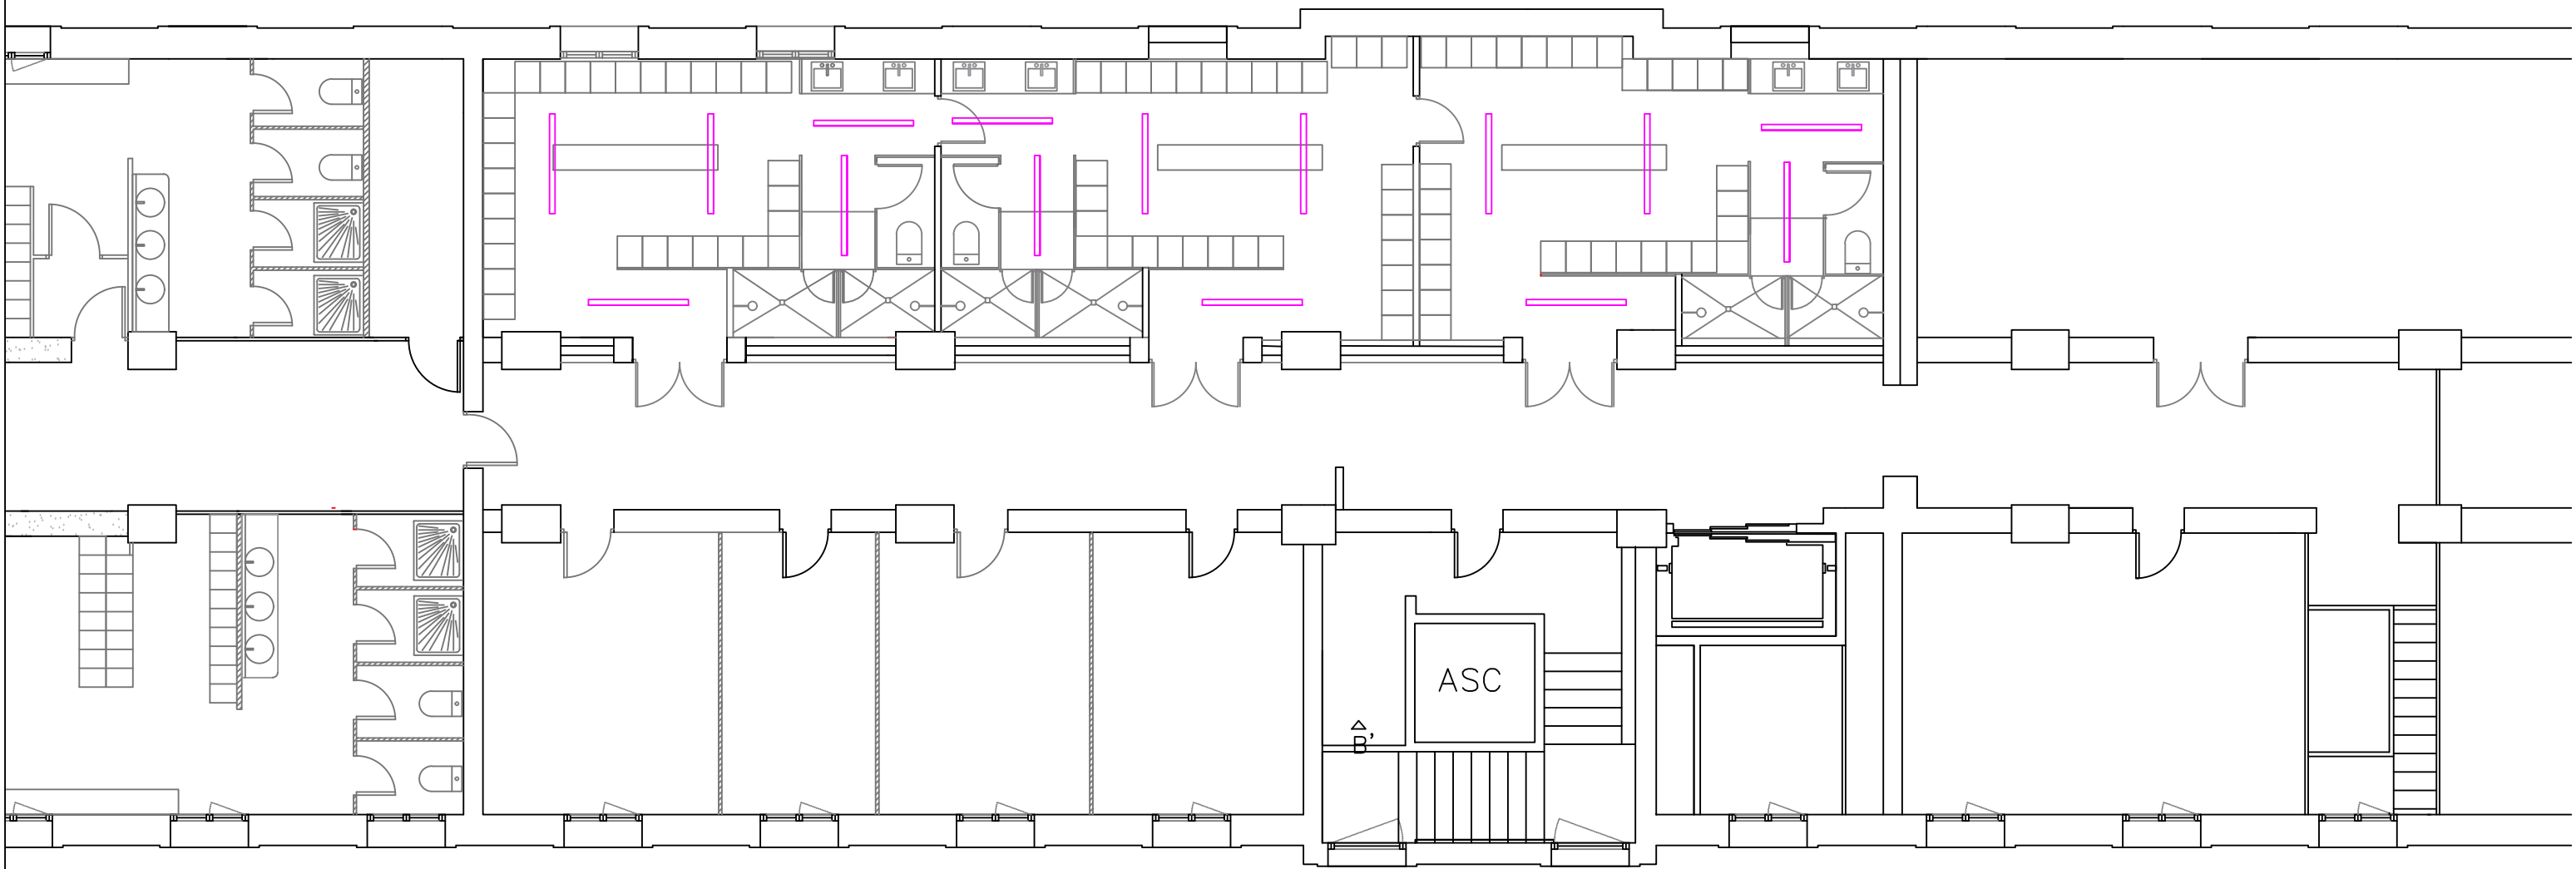

ILUMINACIÓ LED

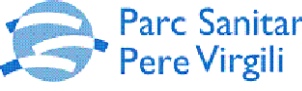

EL PROMOTOR	PROJECTE TÈCNIC	TÍTOL DEL PLÀNOL	NÚMERO DE PLÀNOL	ESCALA	Nº DE VISAT	L'ARQUITECTE
	VESTUARIS GREGAL	PLANTA-1_ ILUMINACIÓ	A-06	1/100		L'ARQUITECTE TÈCNIC PAU ROSSELLO MAÑA Nº Col·legiat 8.795
	ADREÇA			DATA		
	CARRER ESTEVE TERRADES 30			MARÇ 2021		

