


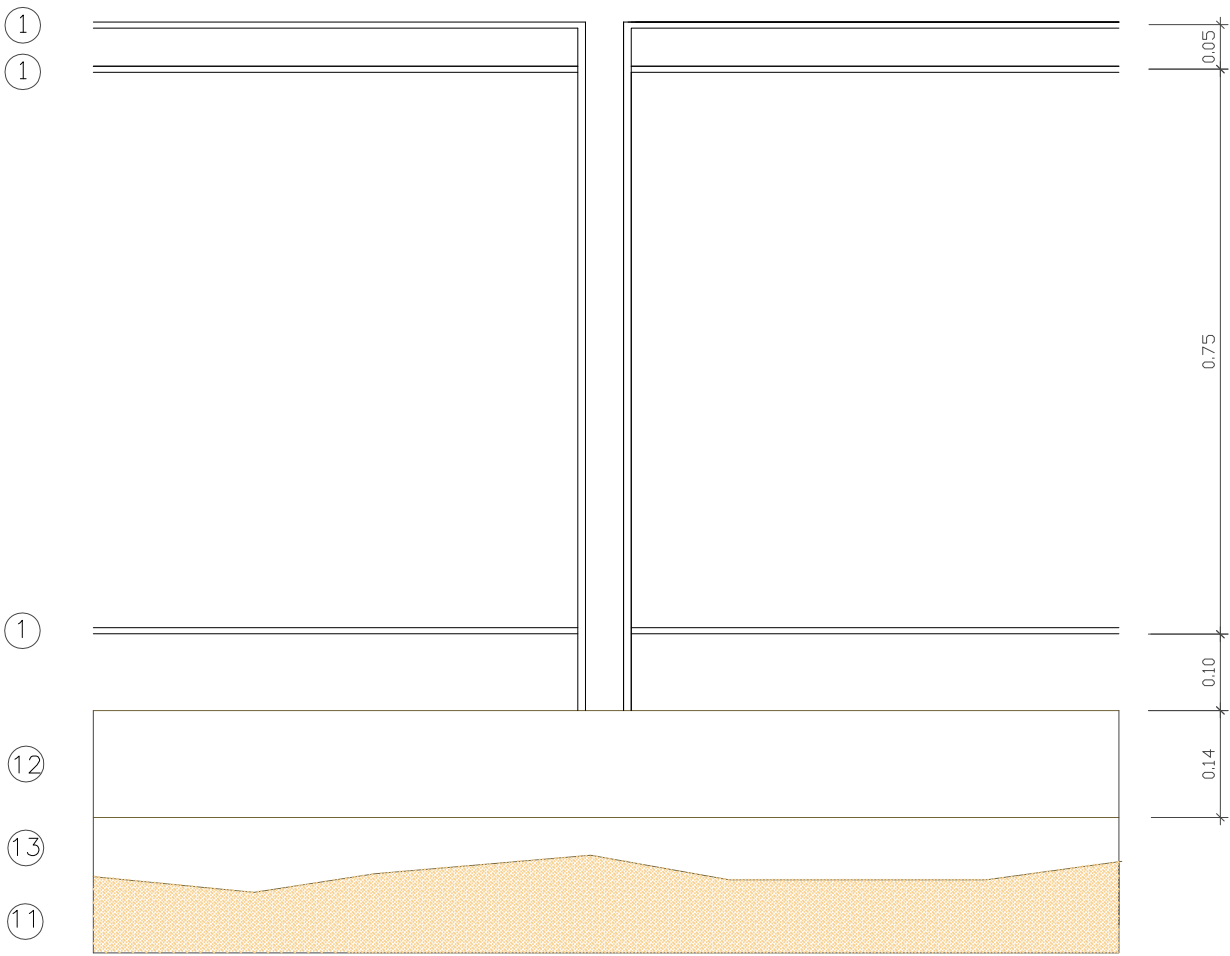
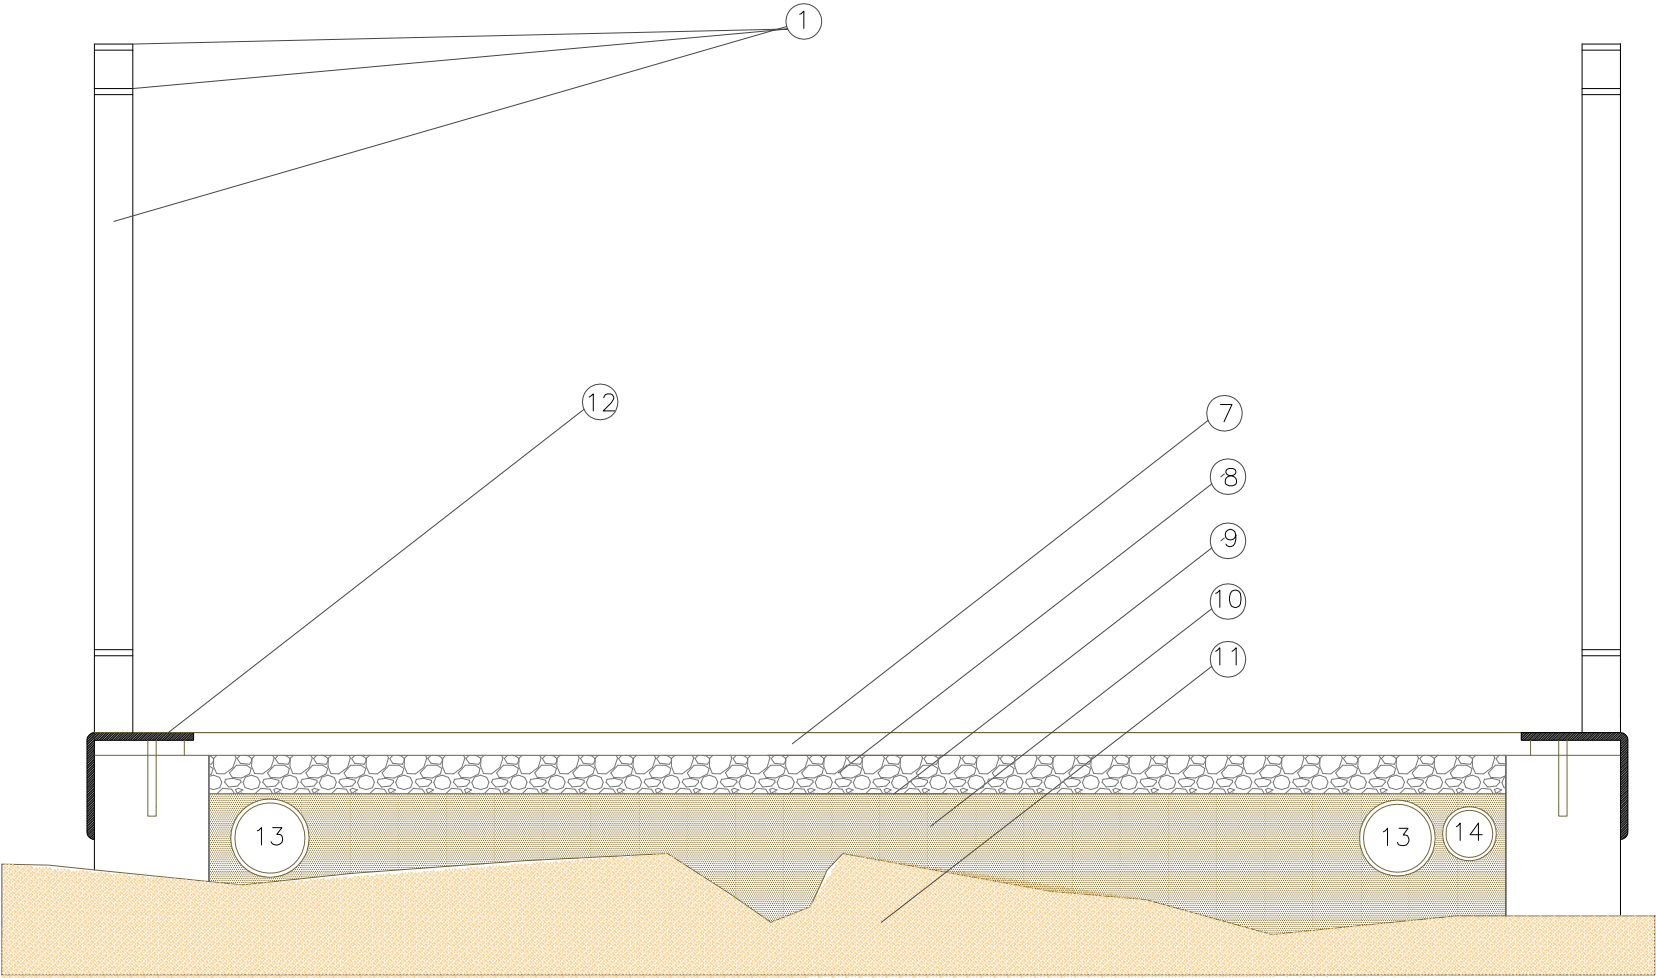


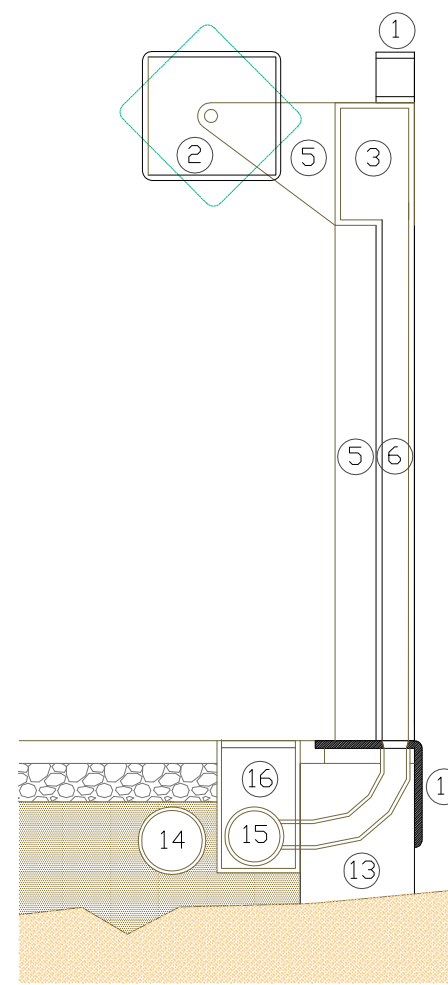

- ① PASSAMÀ D'ACER DE 50X8 MM CANTELLS POLITS
- ⑦ PAVIMENT D'ÀRID DE COLOR (5-10 MM)
- ⑧ CAPA DE BASE DE GRAVA COMPACTADA
- ⑨ GEOTEXTIL ANTIARRELS
- ⑩ TERRA COMPACTADA
- ⑪ ROCA
- ⑫ PASSAMÀ D'ACER "L" 140X140 MM, E=10 MM, ANGLE ROM
- ⑬ CÈRCOL DE F.A. DE 150 MM D'AMPLADA
- ⑭ CONDUCTE CIRCULAR (D 90 MM)
- ⑮ CONDUCCIÓ DE SÒ (D 75 MM)





IMPLANTACIÓ D'ELEMENTS D'ACCESSIBILITAT , PROTECCIÓ I INTERPRETACIÓ HISTÒRICA DEL CAMP DE SITGES I NECRÒPOLIS DEL CASTELL DE CALAFELL			
CLIENT		ARQUITECTE	
AJUNTAMENT DE CALAFELL		JOSEP Mº JANÉ CASAS	
DETALLS IMPLANTACIÓ ESTACIONS INFORMATIVES BARANA PASSERA		Nº	7
		DATA	JULIOL 2018
		ESCALA	1/10

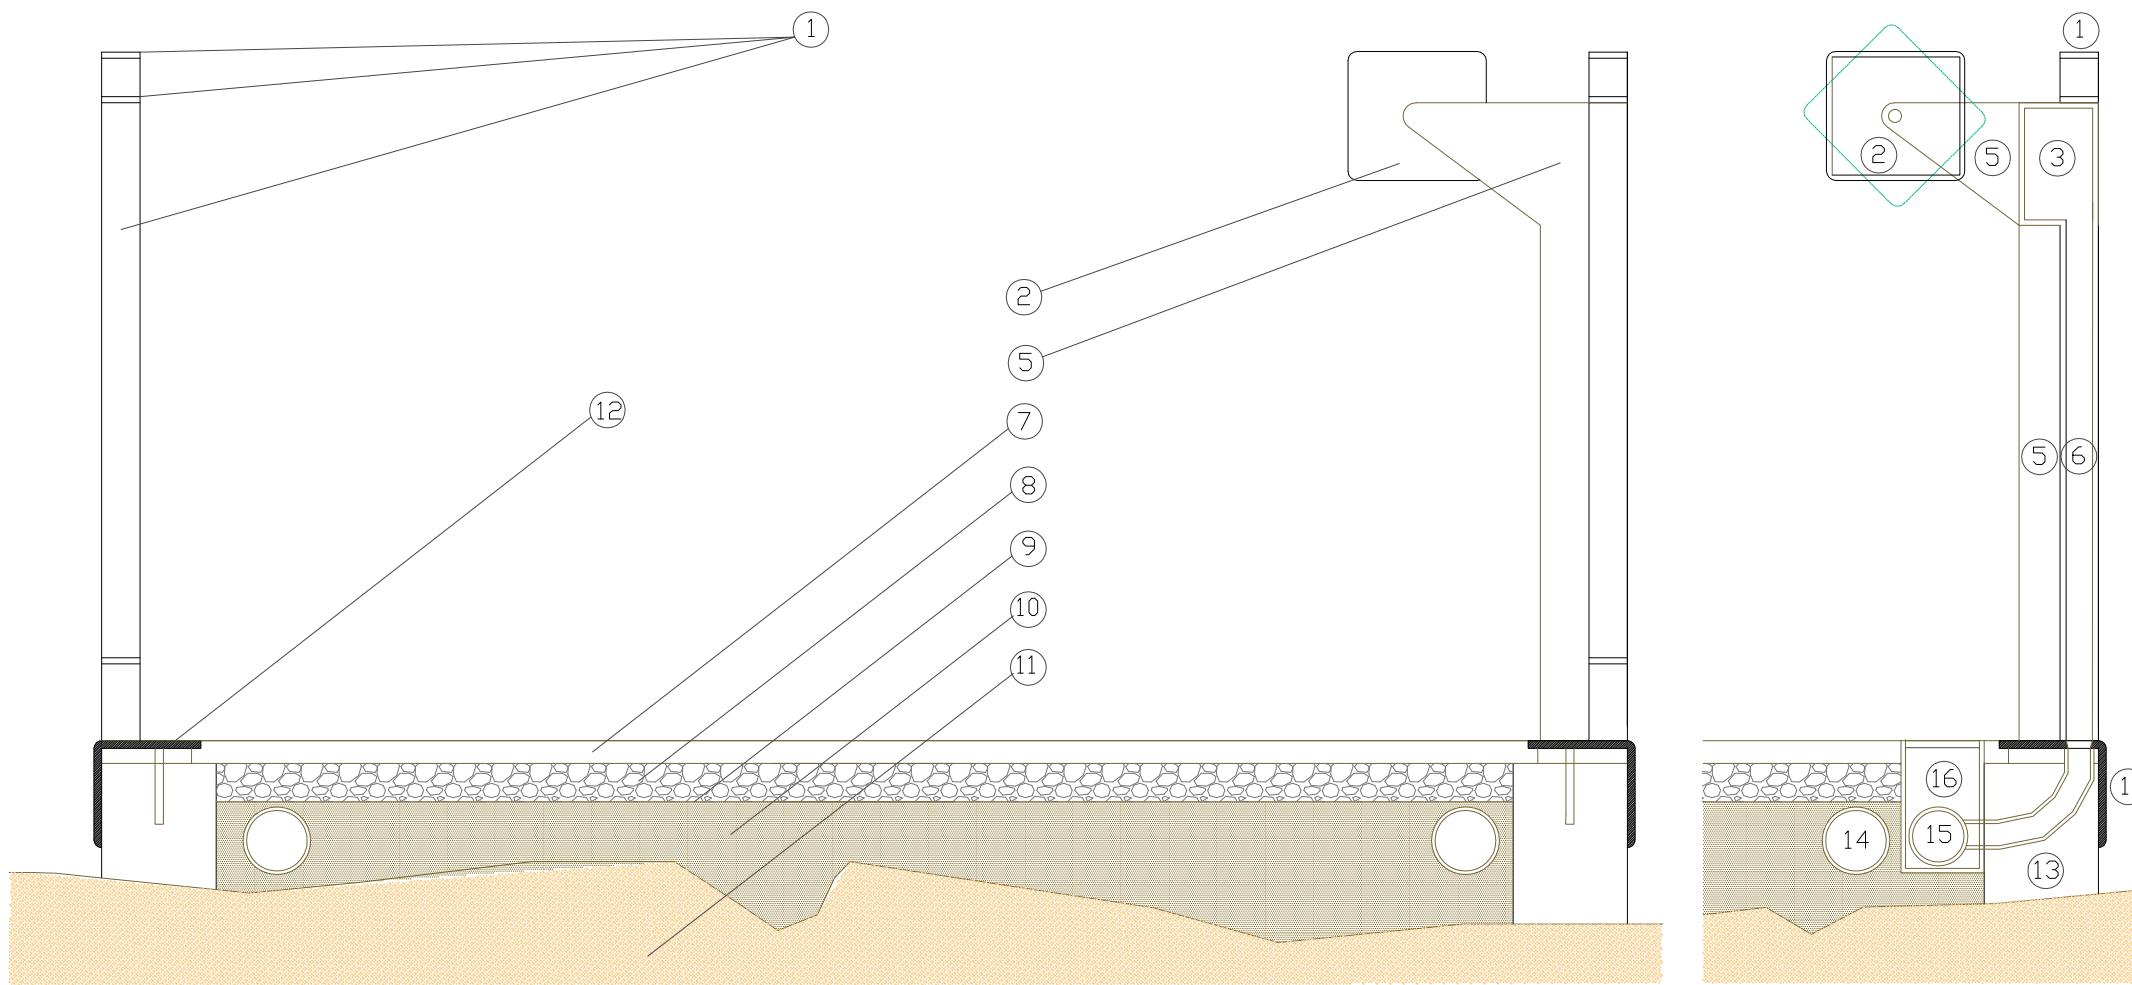

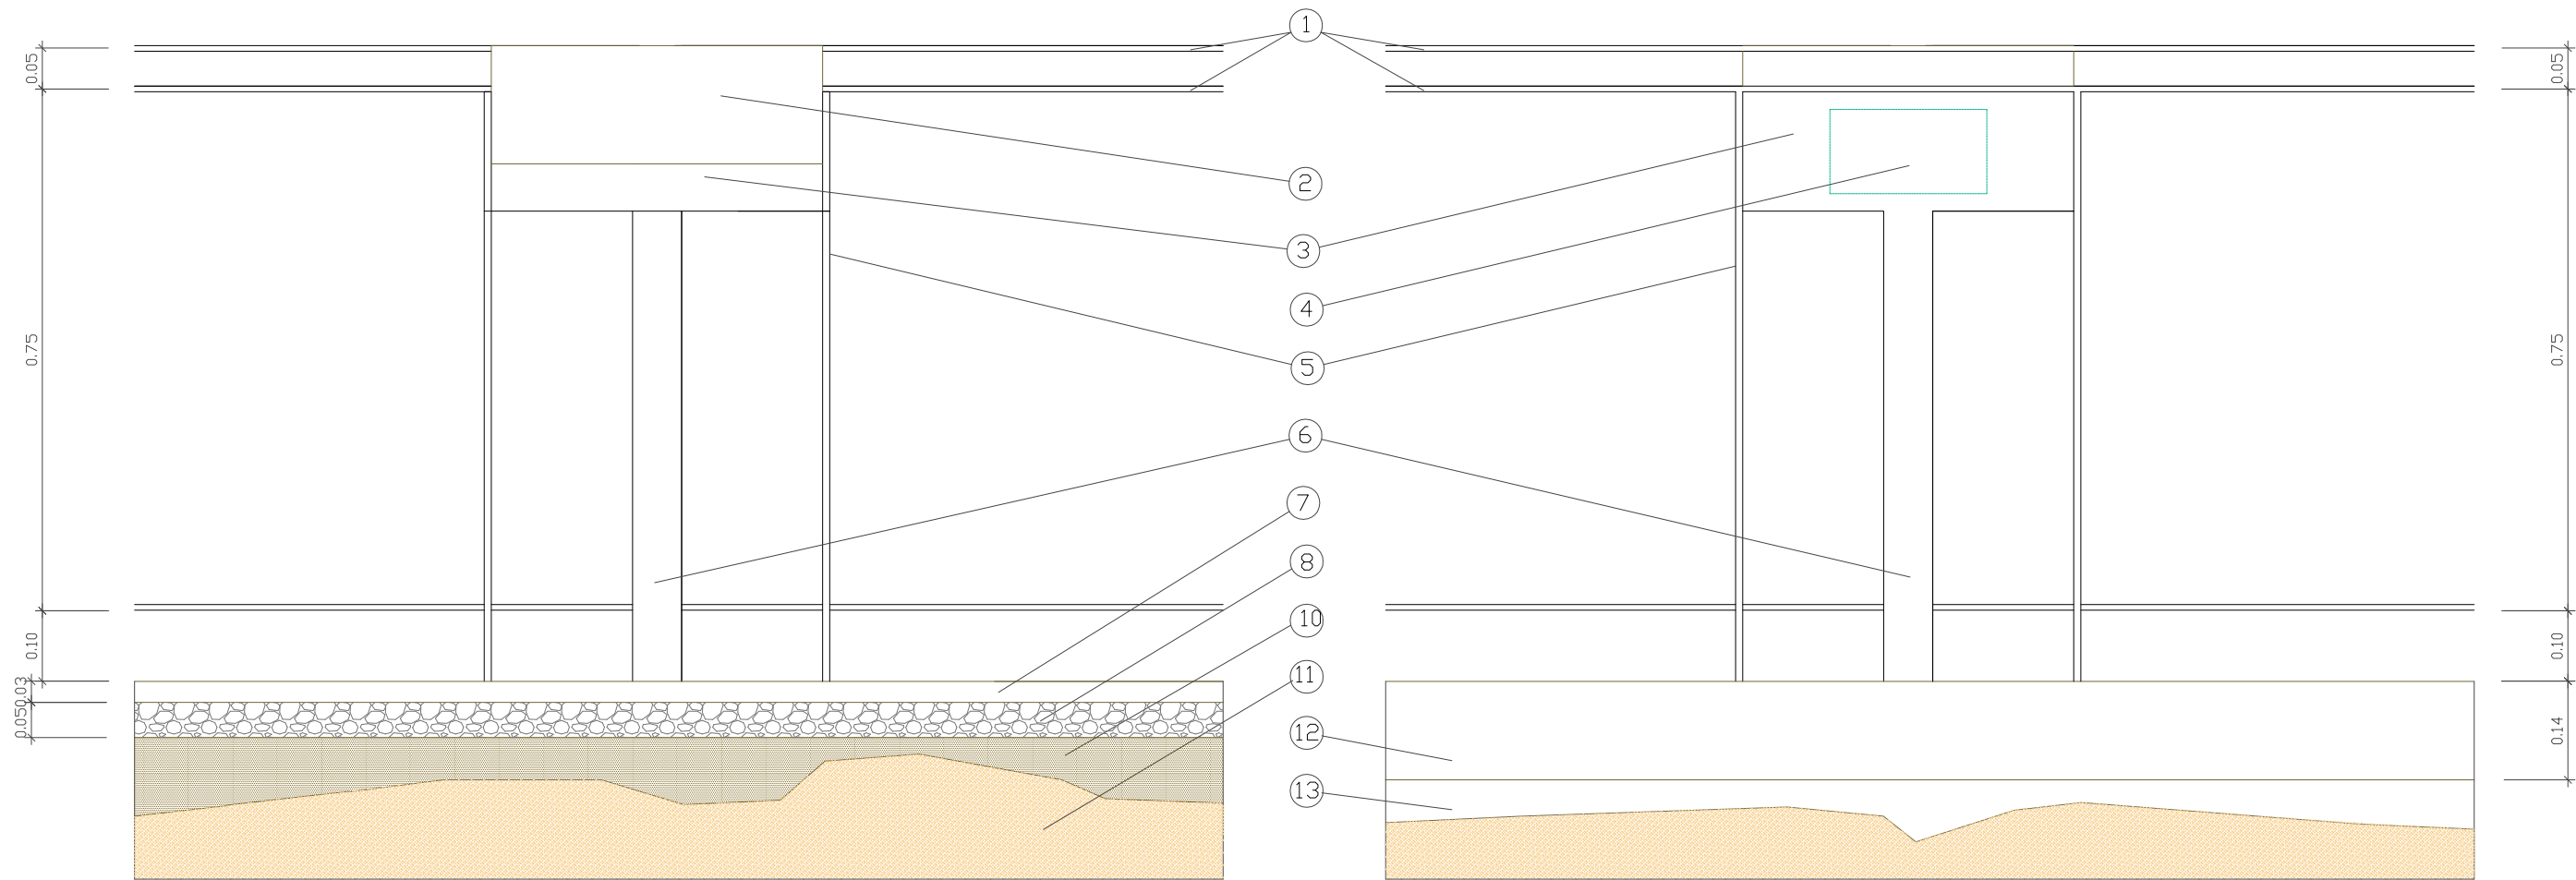

- ① PASSAMÀ D'ACER DE 50X8 MM CANTELLS POLITS
- ② PLAFÓ QUADRANGULAR GIRATORI
- ③ CAIXÓ D'ACER PER EQUIP DE SÒ (500X160X105MM)
- ④ REGISTRE ANTIVANDÀLIC
- ⑤ MUNTANTS LATERALS PLANXA D'ACER 50X8 MM
- ⑥ CODUCTE QUADRAT D'ACER 70X70 MM
- ⑦ PAVIMENT D'ÀRID DE COLOR (5-10 MM)
- ⑧ CAPA DE BASE DE GRAVA COMPACTADA
- ⑨ GEOTEXTIL ANTIARRELS
- ⑩ TERRA COMPACTADA
- ⑪ RØCA
- ⑫ PASSAMÀ D'ACER "L" 140X140 MM, E=10 MM, ANGLE ROM
- ⑬ CÈRCOL DE F.A. DE 150 MM D'AMPLADA
- ⑭ CONDUCTE CIRCULAR (D 90 MM)
- ⑮ CONDUCCIÓ DE SÒ (D 75 MM)
- ⑯ REGISTRE (TAPA A RAS DEL PAVIMENT)

IMPLANTACIÓ D'ELEMENTS D'ACCESSIBILITAT , PROTECCIÓ I INTERPRETACIÓ HISTÒRICA DEL CAMP DE SITGES I NECRÒPOLIS DEL CASTELL DE CALAFELL			
CLIENT	ARQUITECTE		
AJUNTAMENT DE CALAFELL	JOSEP Mª JANÉ CASAS		
DETALLS IMPLANTACIÓ ESTACIÓ INFORMATIVA	Nº	8	
	DATA	JULIOL 2018	
	ESCALA	1/10	

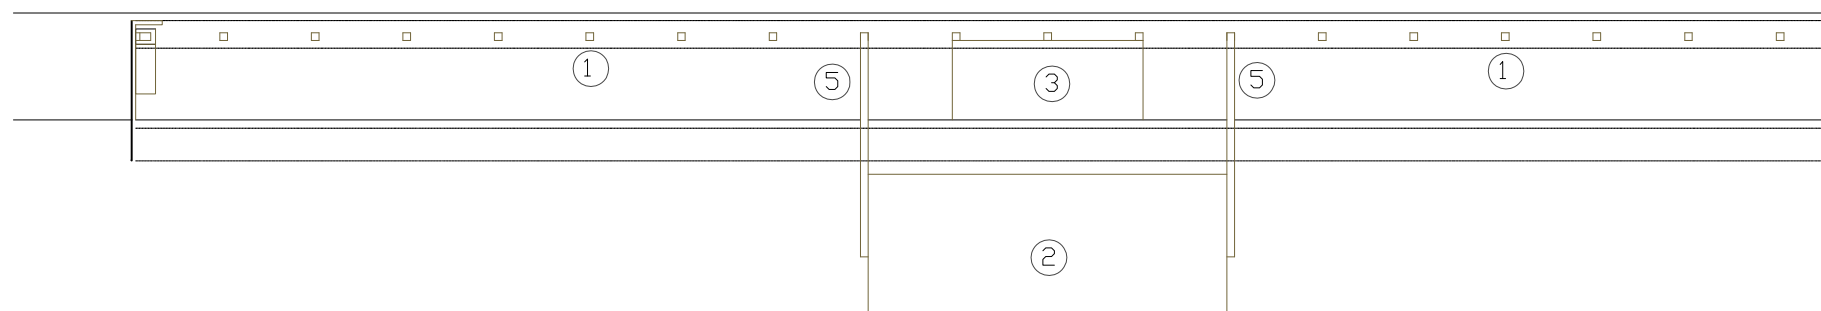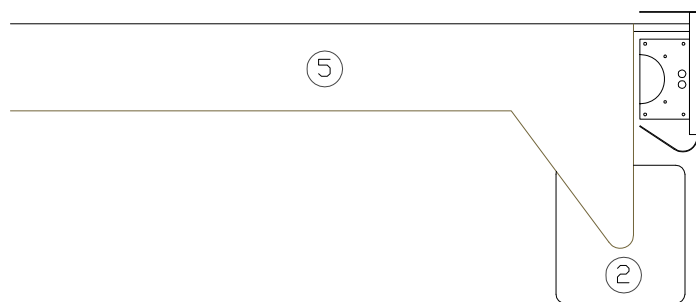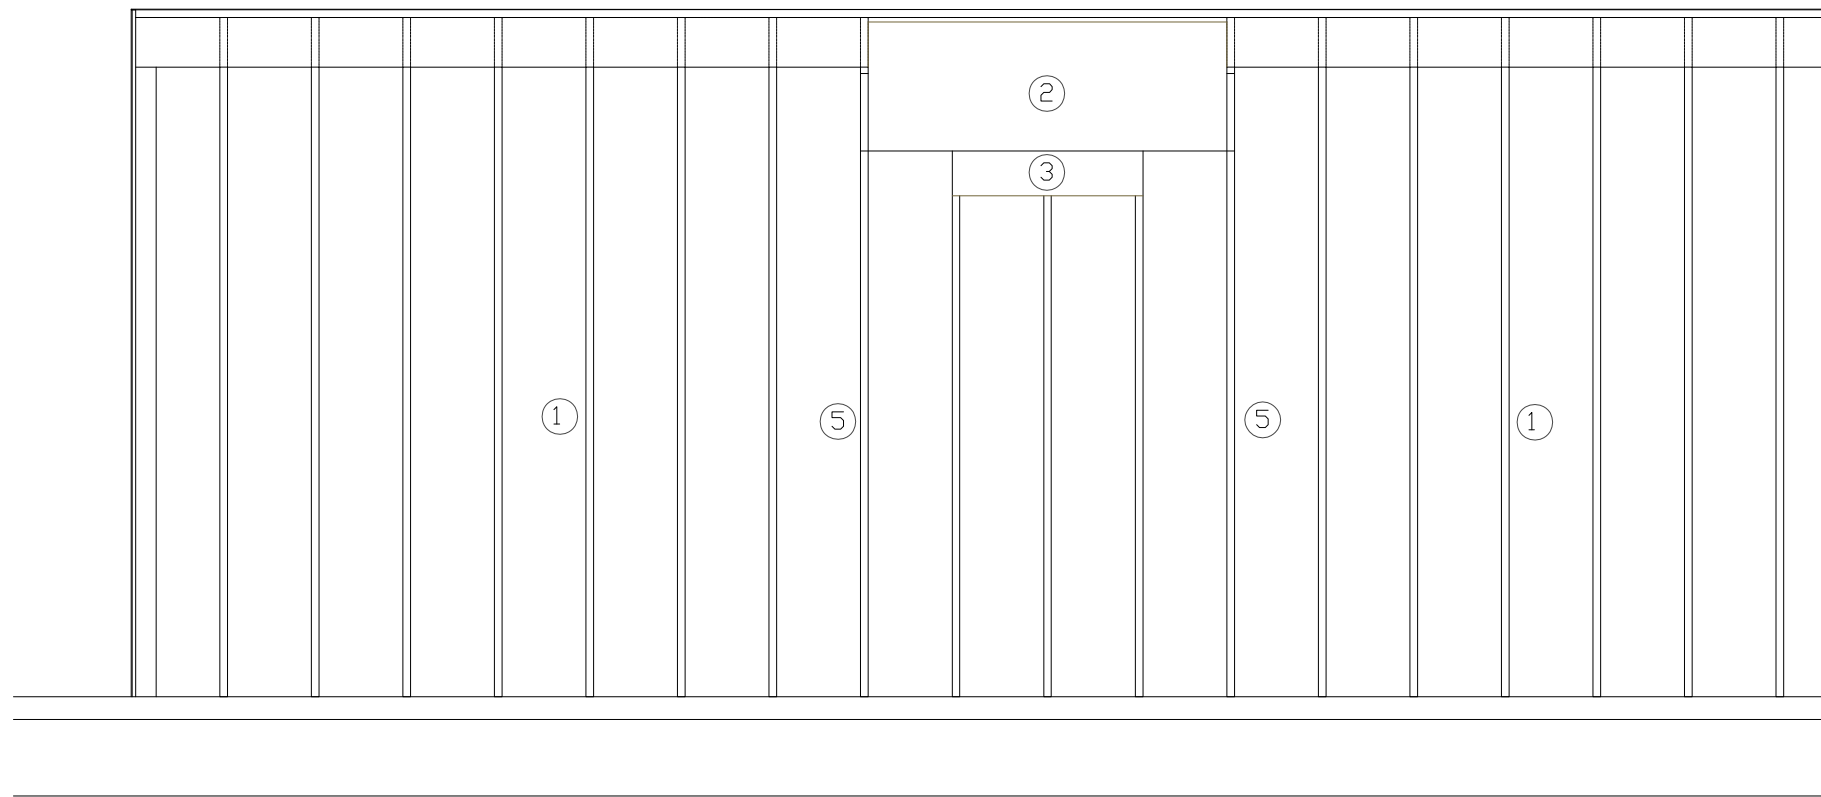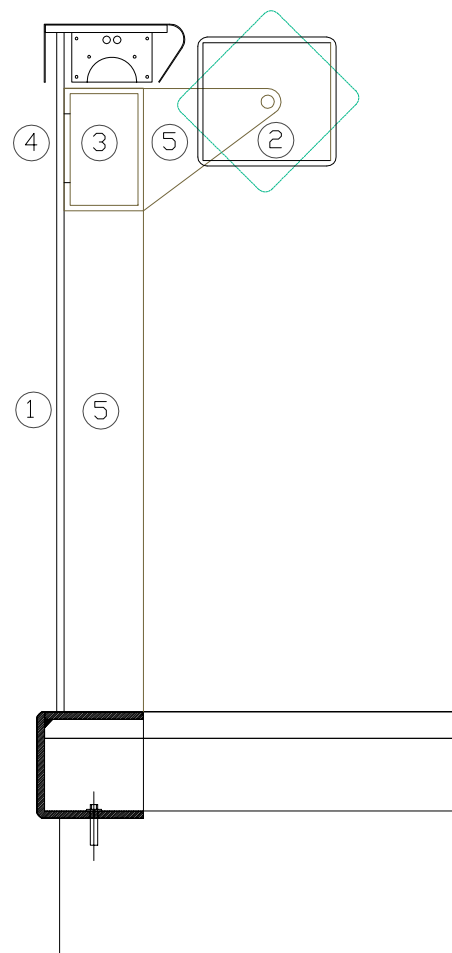

- ① BRÈNDOLA D'ACER MASSIS 10X10 MM
- ② PLAFÓ QUADRANGULAR GIRATORI
- ③ CAIXÓ D'ACER PER EQUIP DE SÒ (500X160X105MM)
- ④ REGISTRE ANTIVANDÀLIC
- ⑤ MUNTANTS LATERALS PLANXA D'ACER 50X8 MM

IMPLANTACIÓ D'ELEMENTS D'ACCESSIBILITAT , PROTECCIÓ I INTERPRETACIÓ HISTÒRICA DEL CAMP DE SITGES I NECRÒPOLIS DEL CASTELL DE CALAFELL			A
CLIENT		ARQUITECTE	
AJUNTAMENT DE CALAFELL		JOSEP Mº JANÉ CASAS	
DETALLS IMPLANTACIÓ ESTACIONS INFORMATIVES (BARANA EXISTENT A PLATAFORMES)		Nº	
		DATA	JULIOL 2018
		ESCALA	1/10