


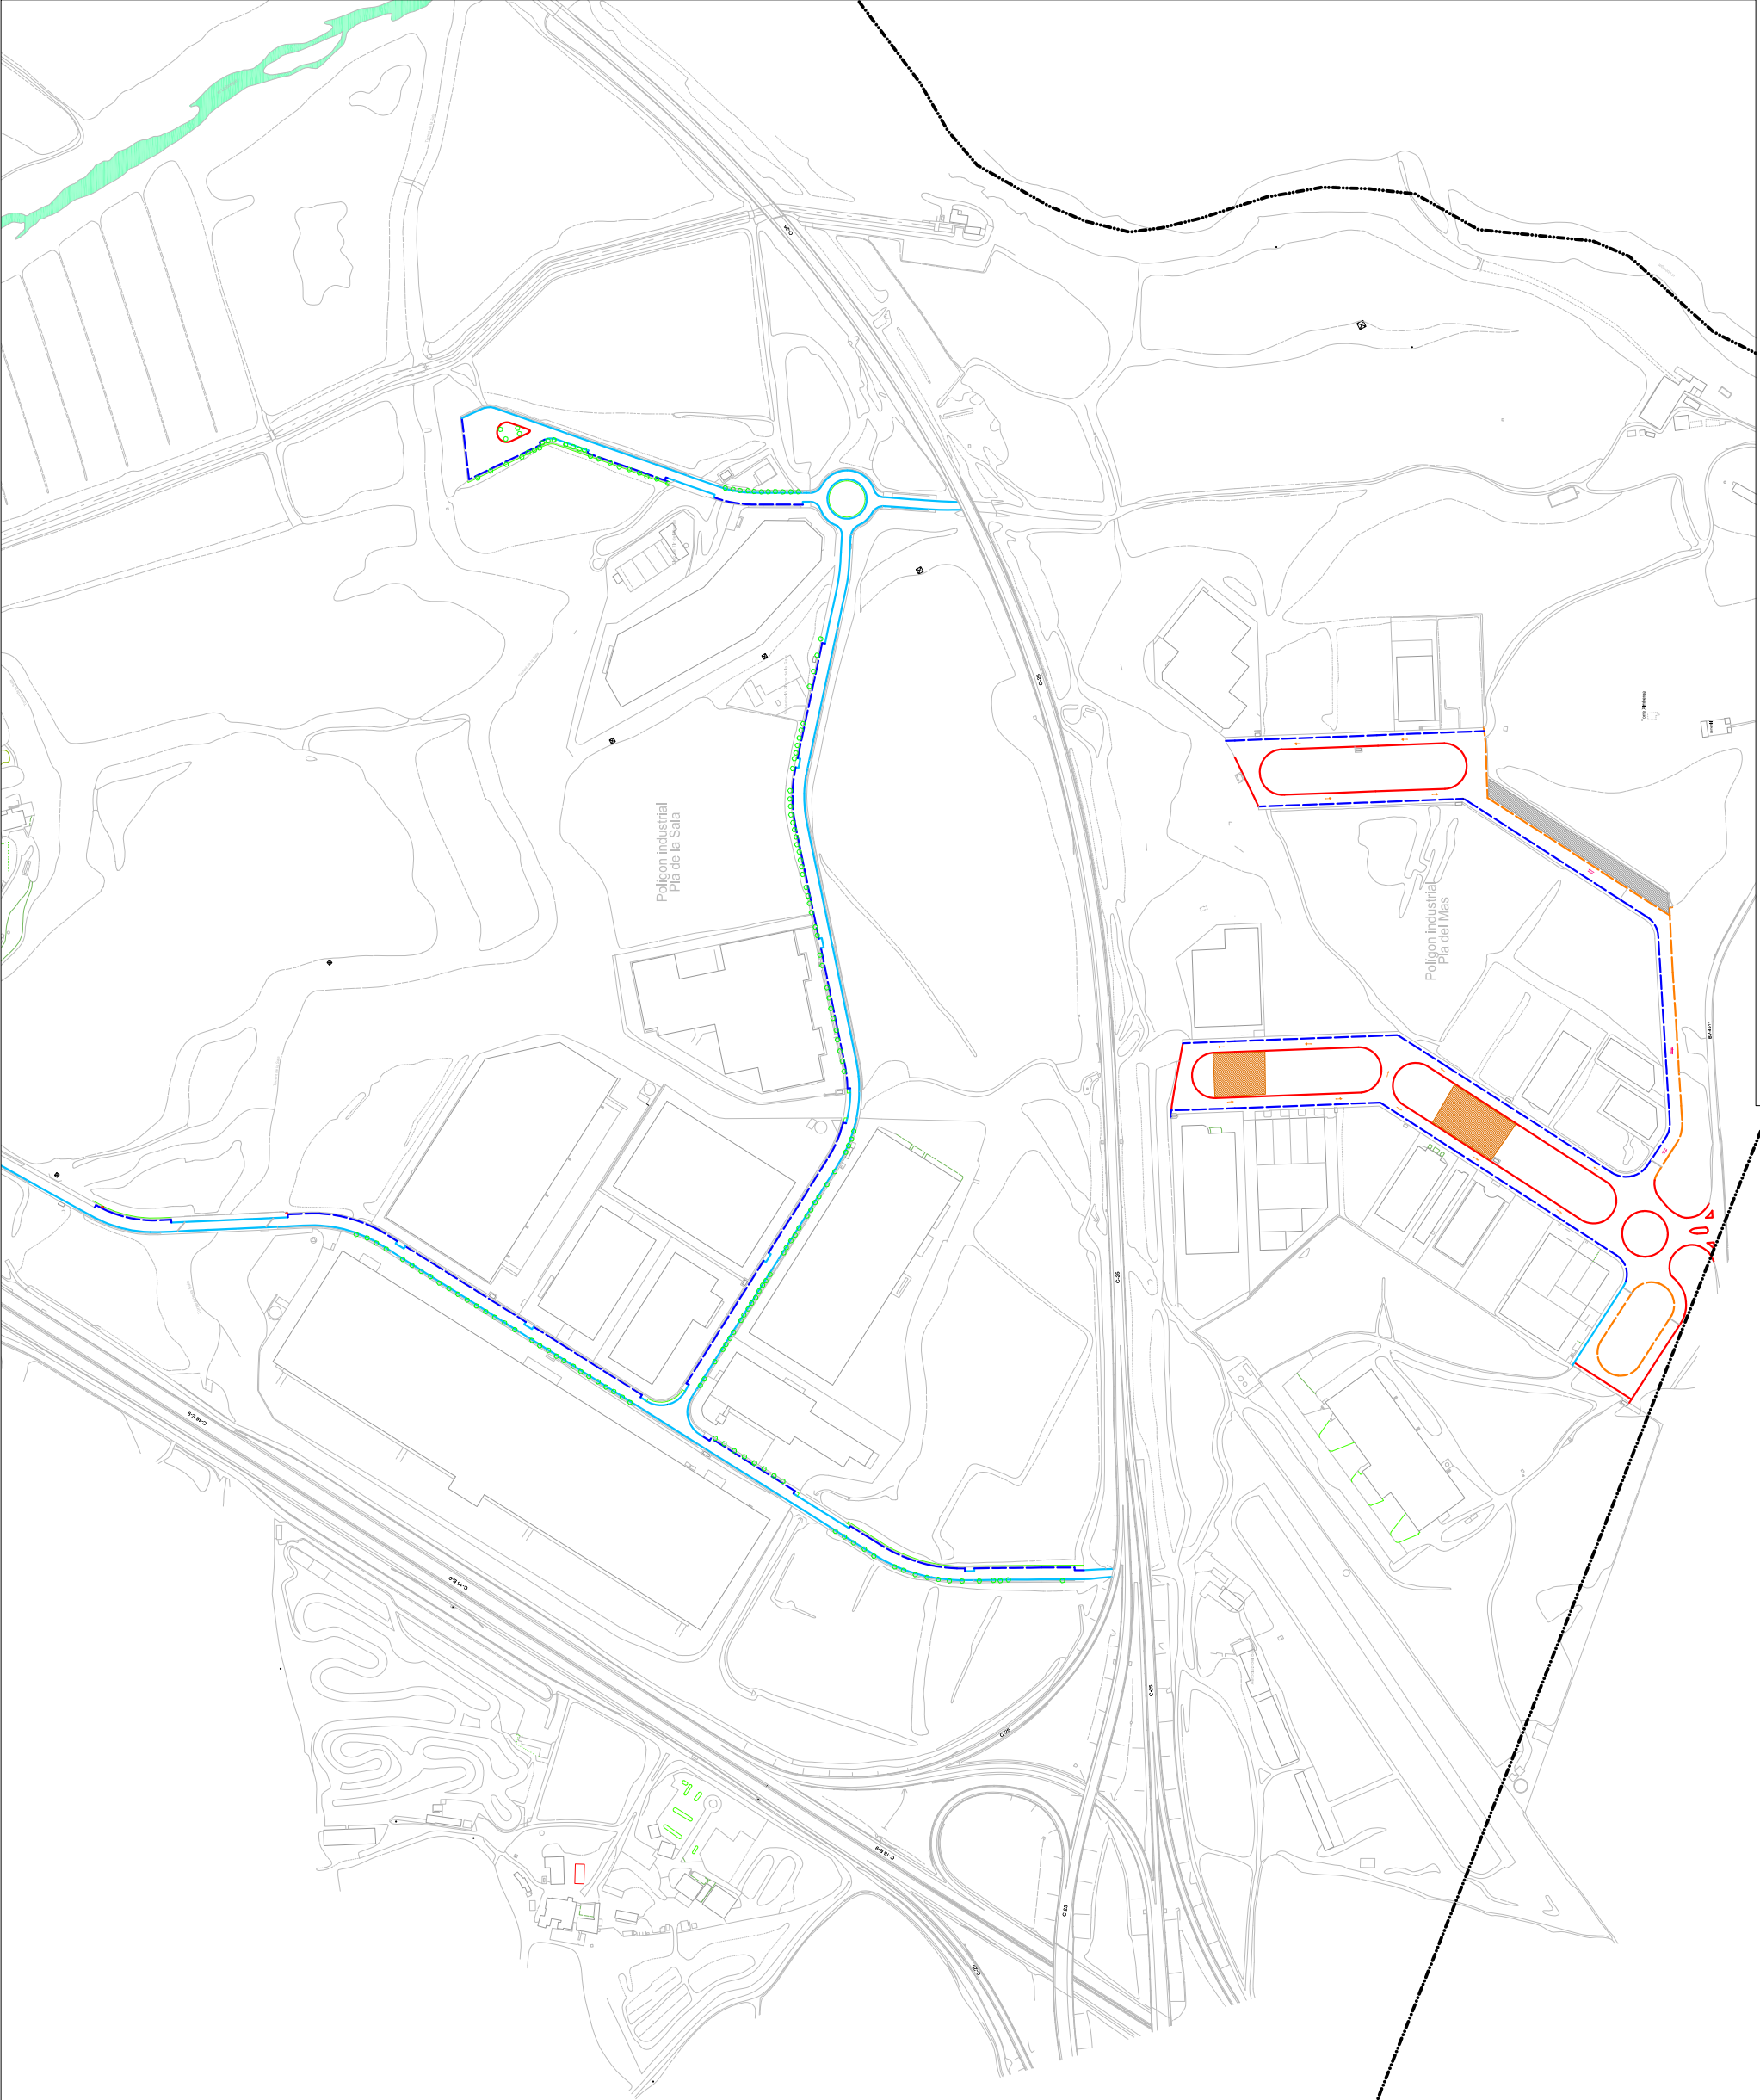

LLEGENDA		Sense Voreira Manual
		Sense Voreira Mecanitzable
		Voreira 0-2m (Voreira Manual)
		Voreira 0-2m (Voreira Mecanitzable)
		Voreira 2-4m (Voreira Manual)
		Voreira 2-4m (Voreira Mecanitzable)
		Voreira 2-4m (Voreira Mecan. i Voreira Manual)
		Voreira 2-4m (Voreida Manual i Voreira Mecan.)
		Sentit únic regulació vial
		Sentit doble circulació vial

LLEGENDA		Zona Parc-Jardi
		Zona Aïbres
		Zona Jardí Infantil
		Paperera en carrers/avinyudes
		Paperera en parcs/jardins
		Paperera Gossos
		Zona Parc-Gossos
		Localització FOTO

LLEGENDA		Zona Peatonal Manual
		Zona Peatonal Mecanitzable
		Zona Peatonal Escalles
		Zona Peatonal Manual (Terra)
		Zona Carril Bici
		Zona Parc-Gossos
		Zona Mercat Setmanal
		Zona Aparcament Terra (AT)
		Zona Aparcament Asfíltar (AA)