



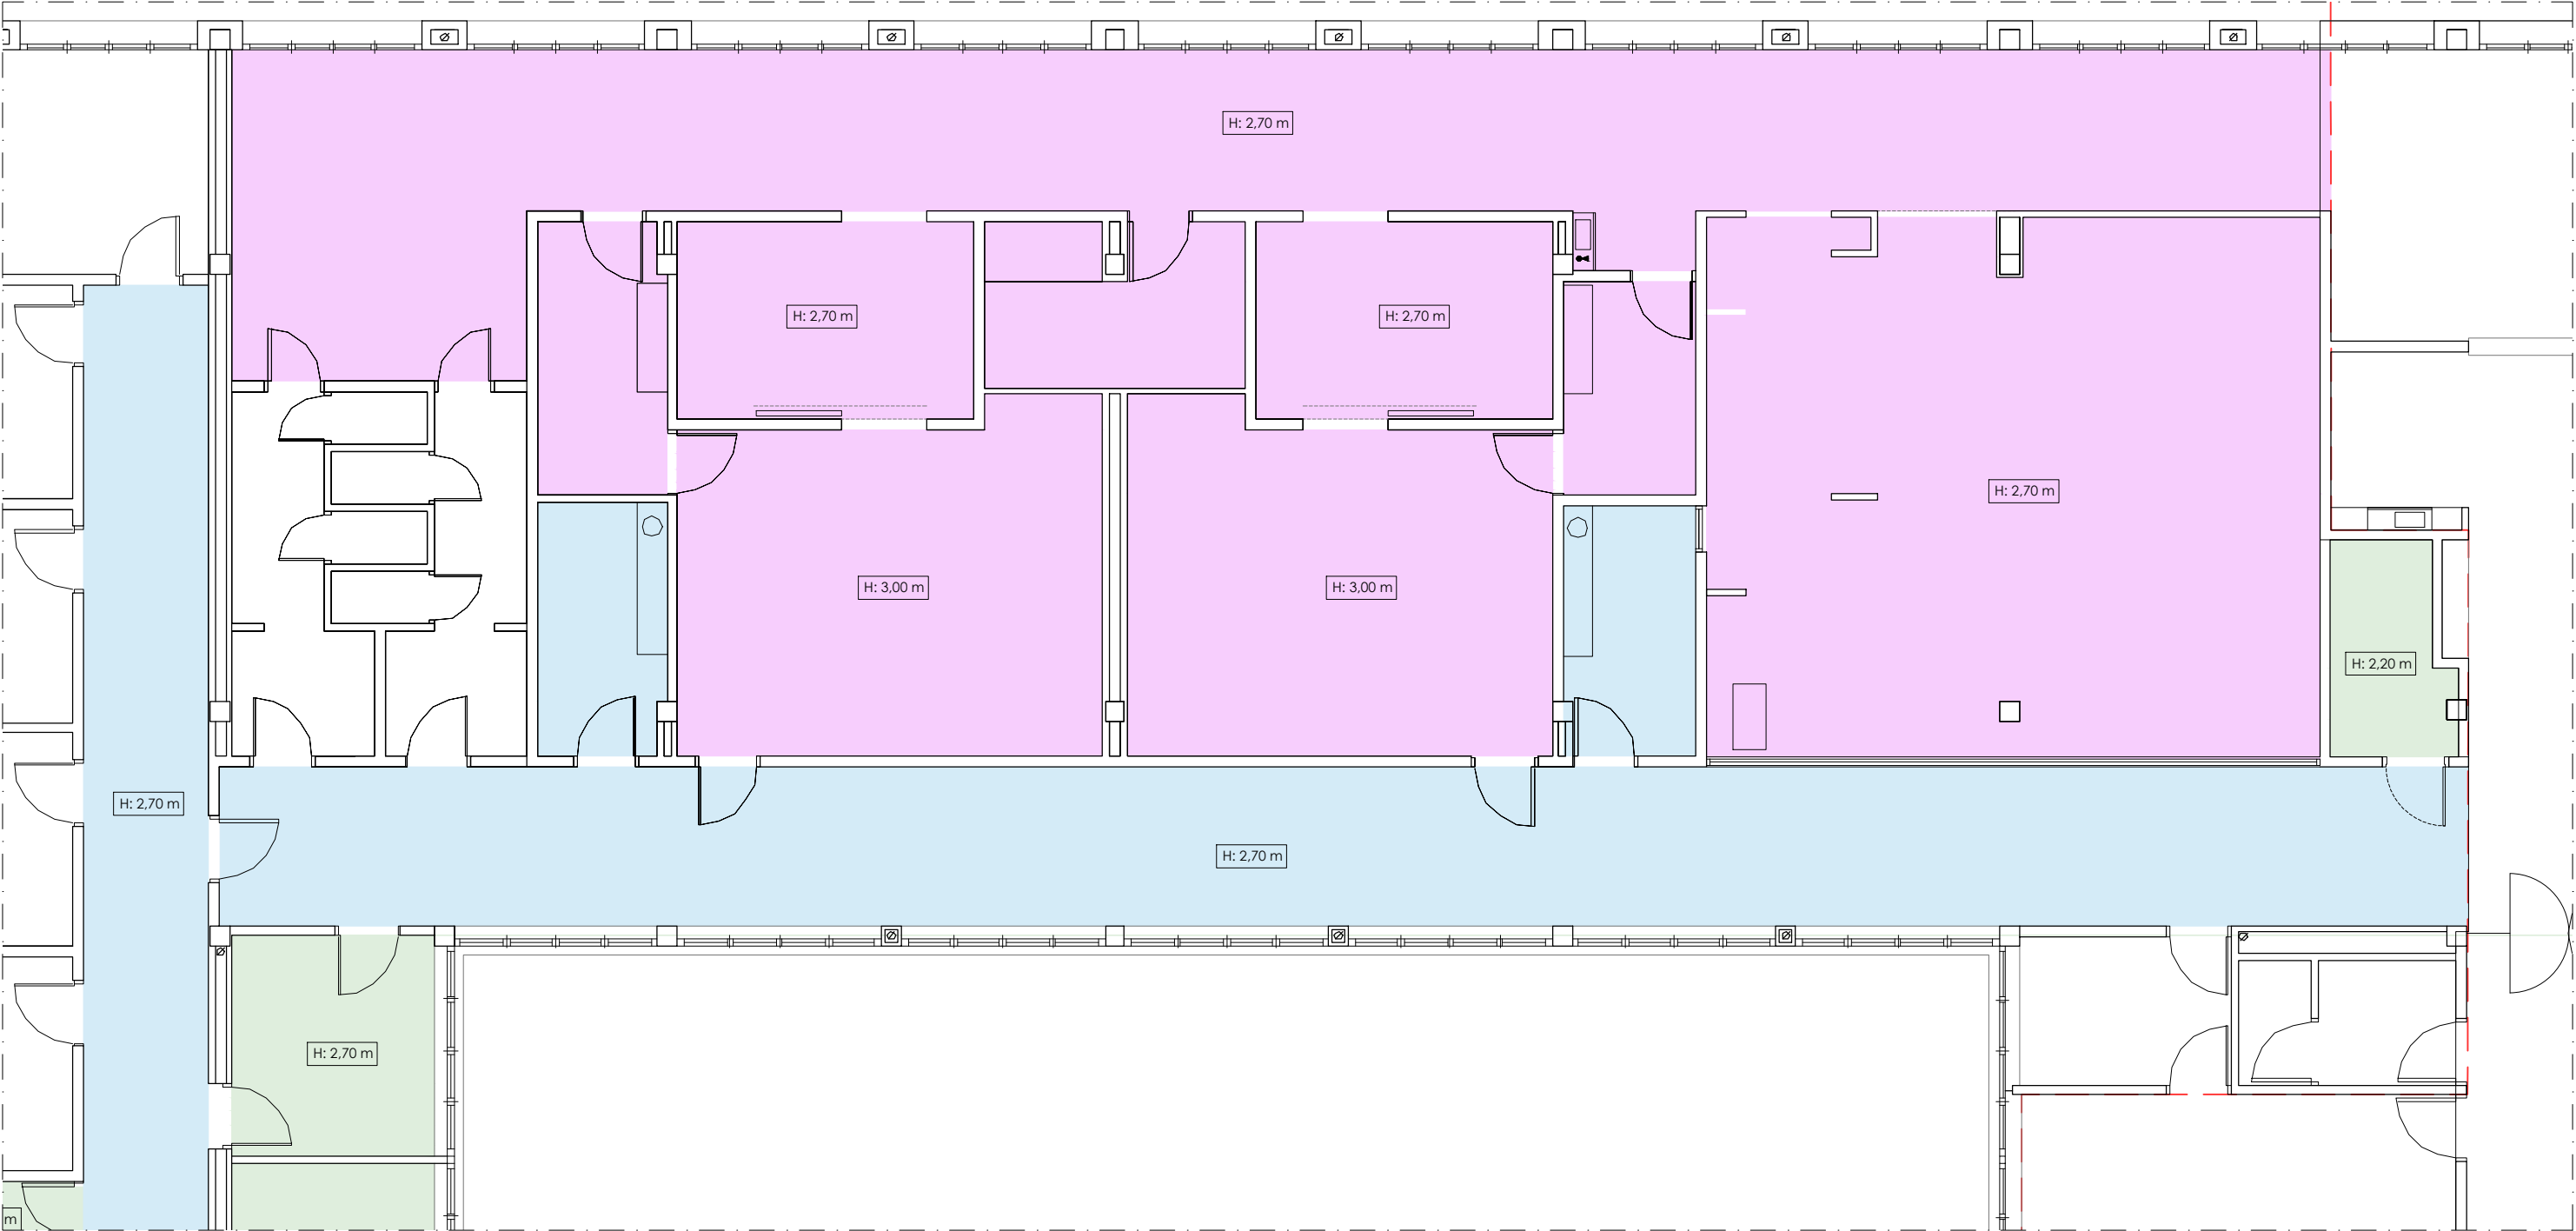

LLEGGENDA CEL RASOS			
	CEL RAS REGISTRABLE METÀL·LIC Registrable amb safata abatible de full d'acer galvanitzat acabat lacat, de 0.60mm de gruix i extra-microperforació Rg0701. Mòduls de 300x1200mm, sistema tipus B-H 300 Easy d'Armstrong o equivalent. Perfil tipus Axiom Transition B-H300 o equivalent.		CEL RAS REGISTRABLE HIDRÒFUG Registrable laminat amb mòduls de 600x600mm i 18mm de gruix, d'una absorció acústica fins a 0,95 aw. Tipus Parafon Hygien o equivalent. Ignífug A2-s1, d0. Sistema de col·locació Prelude 24 d'Armstrong o equivalent. Perfil tipus Axiom Transition Tegelular o equivalent.
			CEL RAS ACÚSTIC Sostre de placa cleaneo akustik aleatòria de Knauf o equivalent. Placa de guix laminat acústic en base de guix i zeolita. Estan perforades seguint la norma UNE-EN 14190 amb efecte cleaneo. La placa té unes dimensions de 2000x1200 mm.
			CEL RAS CONTINU (ZONA NETS) El cel ras de plaques de cartró-guix de 10 mm de gruix sobre perfil·laria oculta d'acer galvanitzat, amb encintat de juntes, i acabat amb pintura de resines de poliuretà, amb agents fungistàtics, d'un sol component (una capa de fons i dos d'acabat).
			CEL RAS CONTINU DE CARTRÓ GUIX Sostre de pladur acabat amb pintura plàstica llisa, amb una capa segelladora i dues d'acabat.

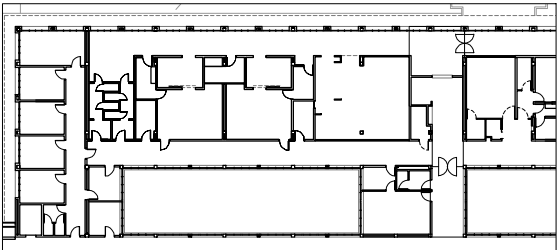

LLEGGENDA ZONIFICACIÓ	
	BLOC QUIRÚRGIC
	INSTAL·LACIONS