


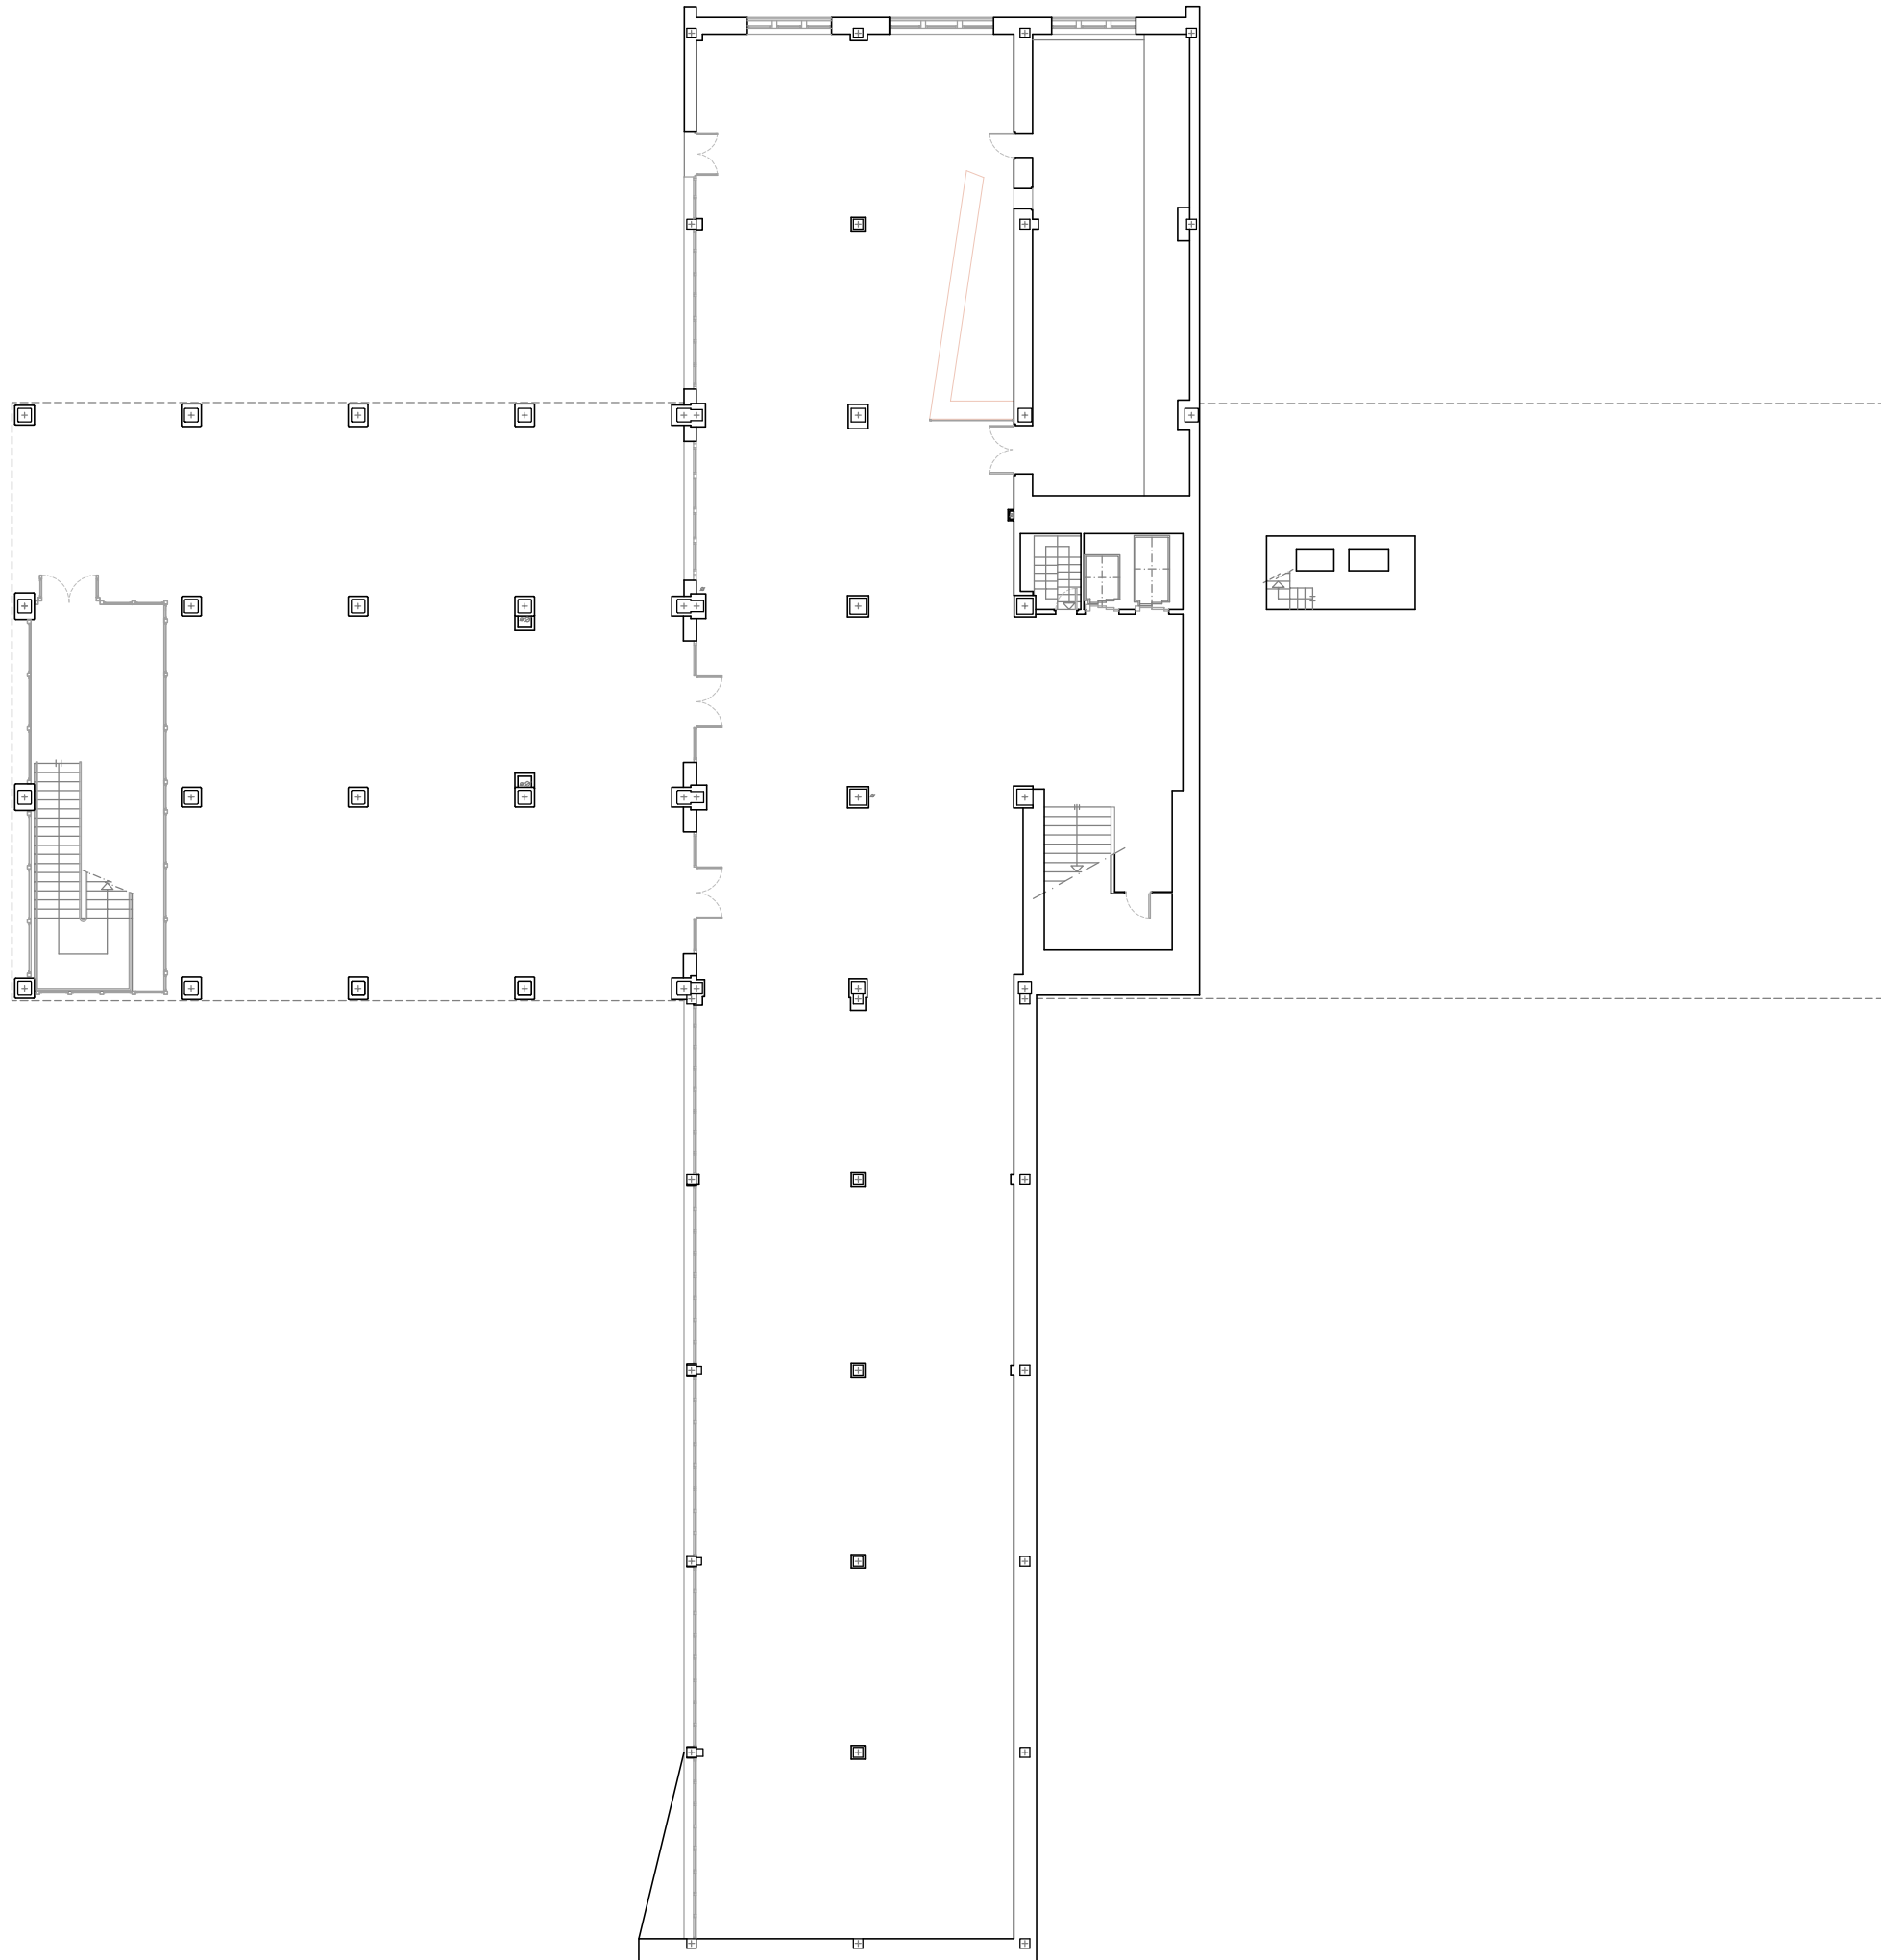

Servei de Projectes i Obres



Àrea d'Hisenda i Recursos Interns
Subdirecció de l'Edificació

Títol del projecte
EDIFICI LLEVANT.
RECINTE TORRIBERA.

Exp.

Títol del plànol
PLANTA SOTERRANI

Escala	1/100	Núm. plànol	X	Full	X
---------------	-------	--------------------	---	-------------	---

Dibuixat	XXX	Data	
-----------------	-----	-------------	--

Comprovat		Data	
------------------	--	-------------	--


Data	SETEMBRE DE 2006
-------------	------------------

L'Arquitecte

Signat XXXXXXXX

Vist i pleu de la Cap del Servei

Signat MARIA LUISA GARCIA

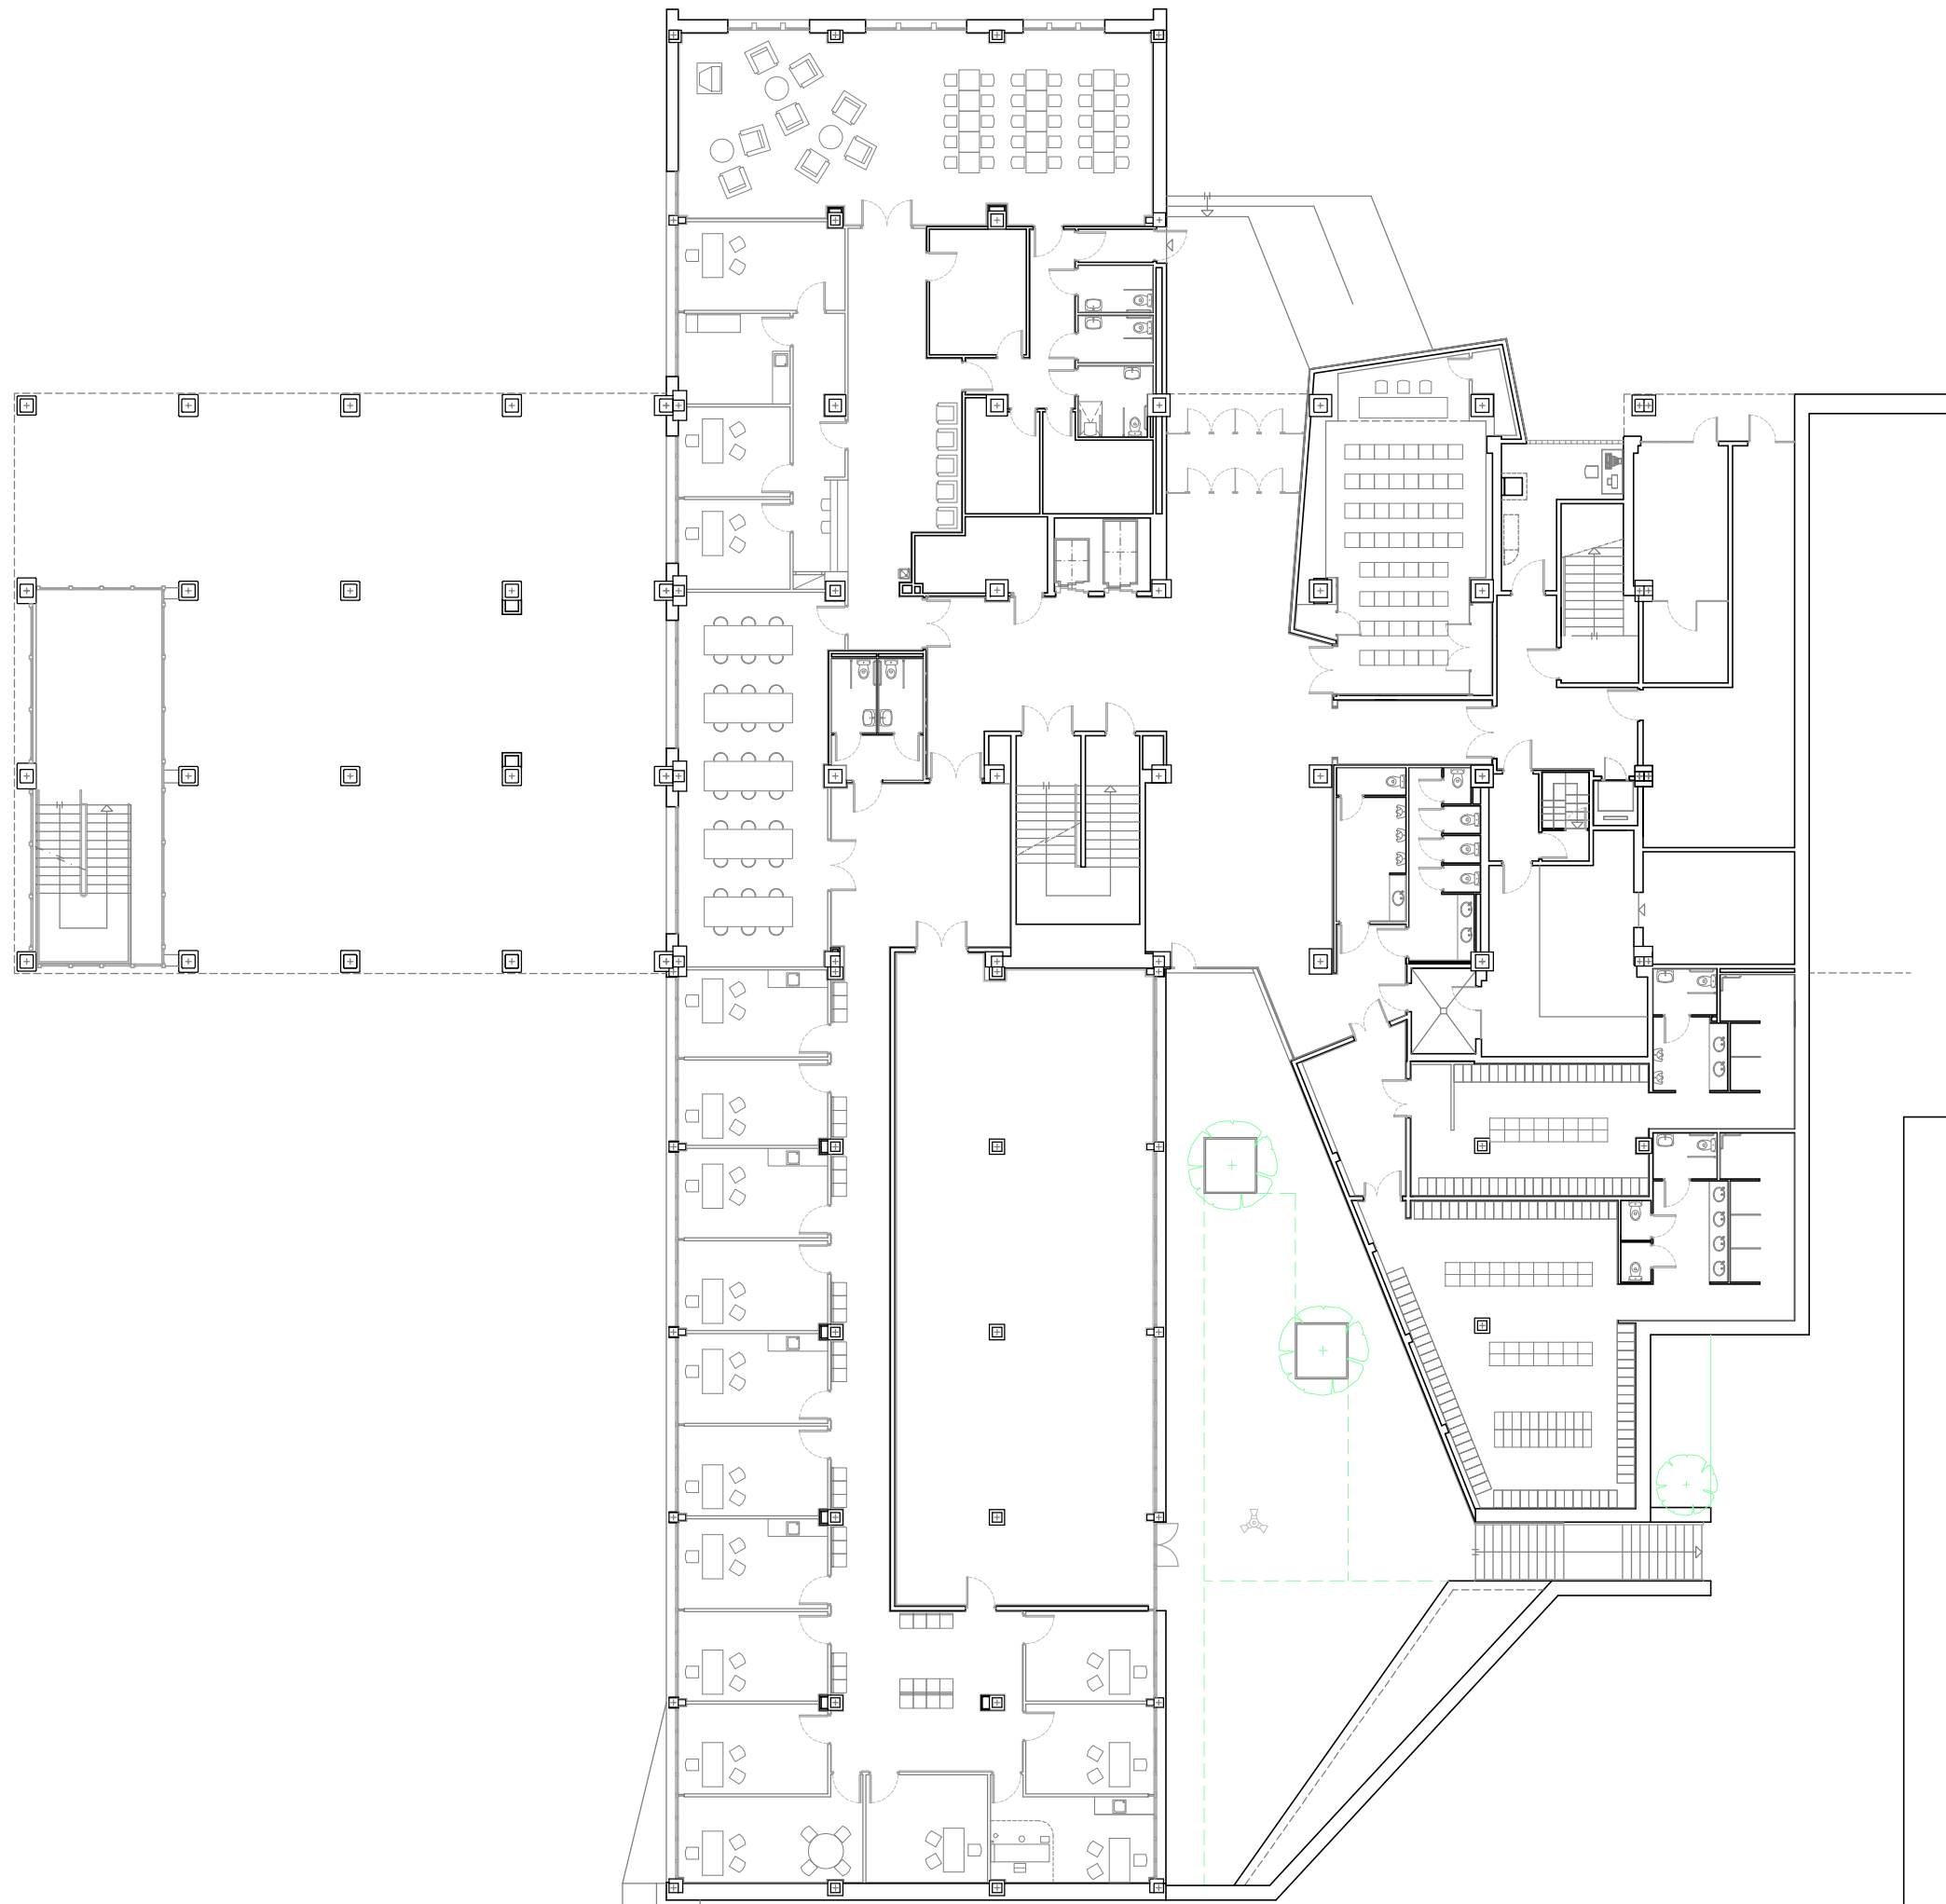

Servei de Projectes i Obres



Àrea d'Hisenda i Recursos Interns
Subdirecció de l'Edificació

Títol del projecte
EDIFICI LLEVANT.
RECINTE TORRIBERA.

Exp.

Títol del plànol
PLANTA BAIXA.


Escola	1/100	Núm. plànol	X	Full	X
Dibuixat	XXX	Data			
Comprovat	Data				
Data	SETEMBRE DE 2006				

L'Arquitecte

Signat XXXXXXXX

Vist i plaç de la Cap del Servei

Signat MARIA LUISA GARCIA

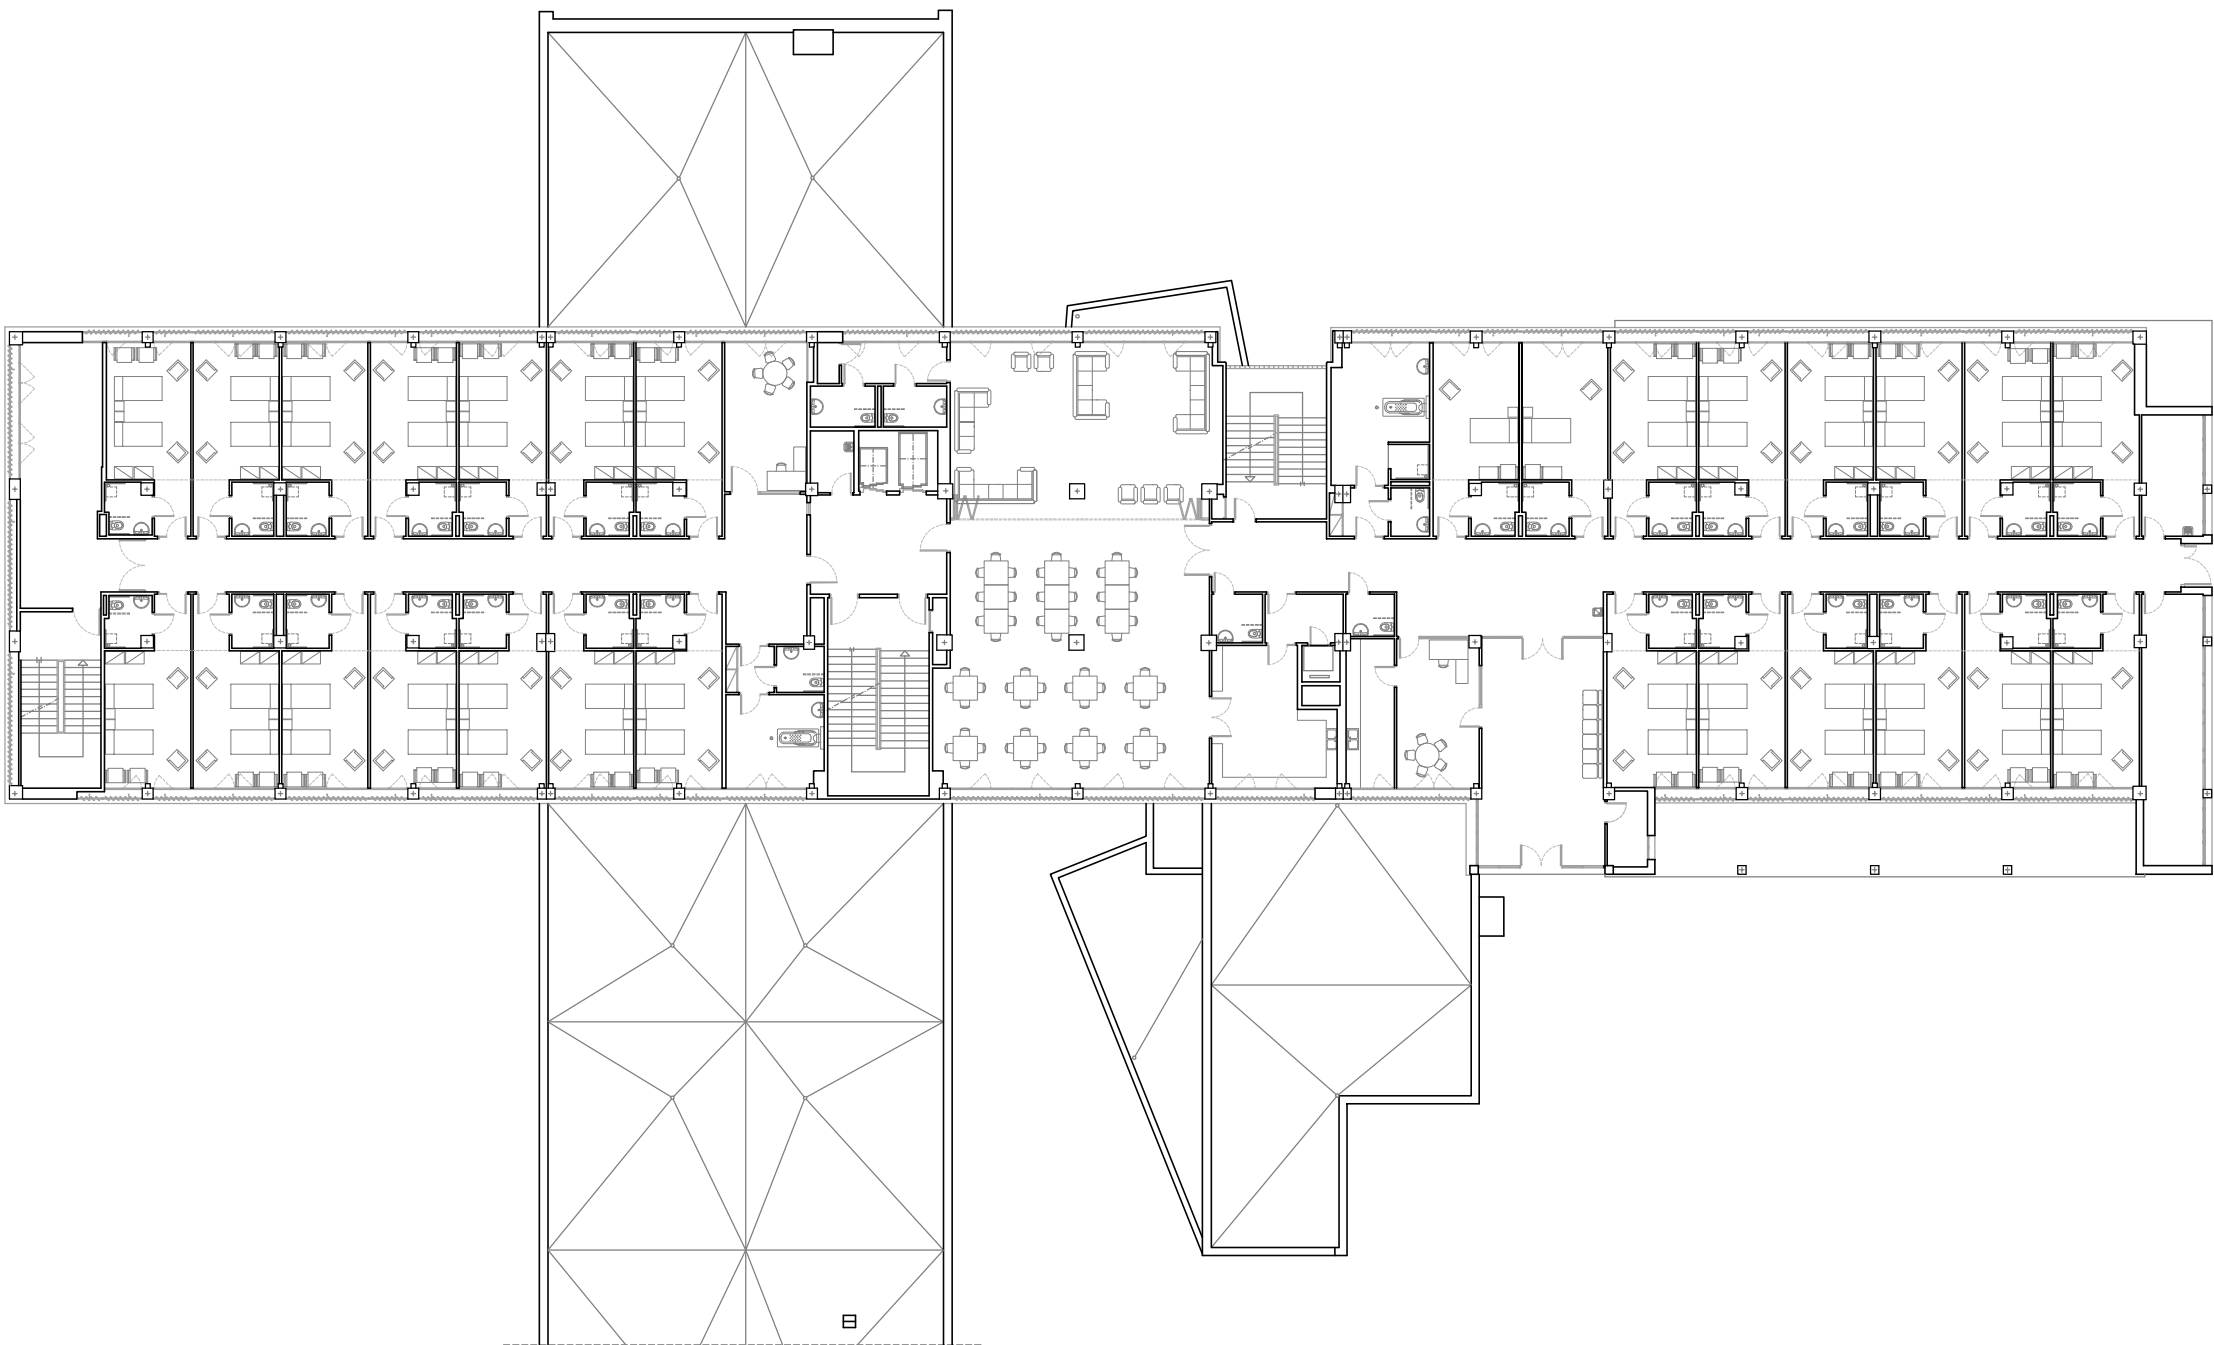

Servet de Projectes i Cotes



Àrea d'Hisenda i Recursos Interns
Subdirecció de IT/Brach

Títol del projecte
EDIFICI LLEVANT.
RECINTE TORRIBERA.

Exp.

Títol del plànol
PLANTA PRIMERA.


Escala	1/100	Núm. plànol	X	Fol·li	X
Dibuixat	XXX	Data			
Comprovat	Data				
Data	SETEMBRE DE 2006				

L'arquitecte

Signat XXXXXXXX

Mat i pla de la Cap del Servet

Signat MARIA LUISA GARCIA

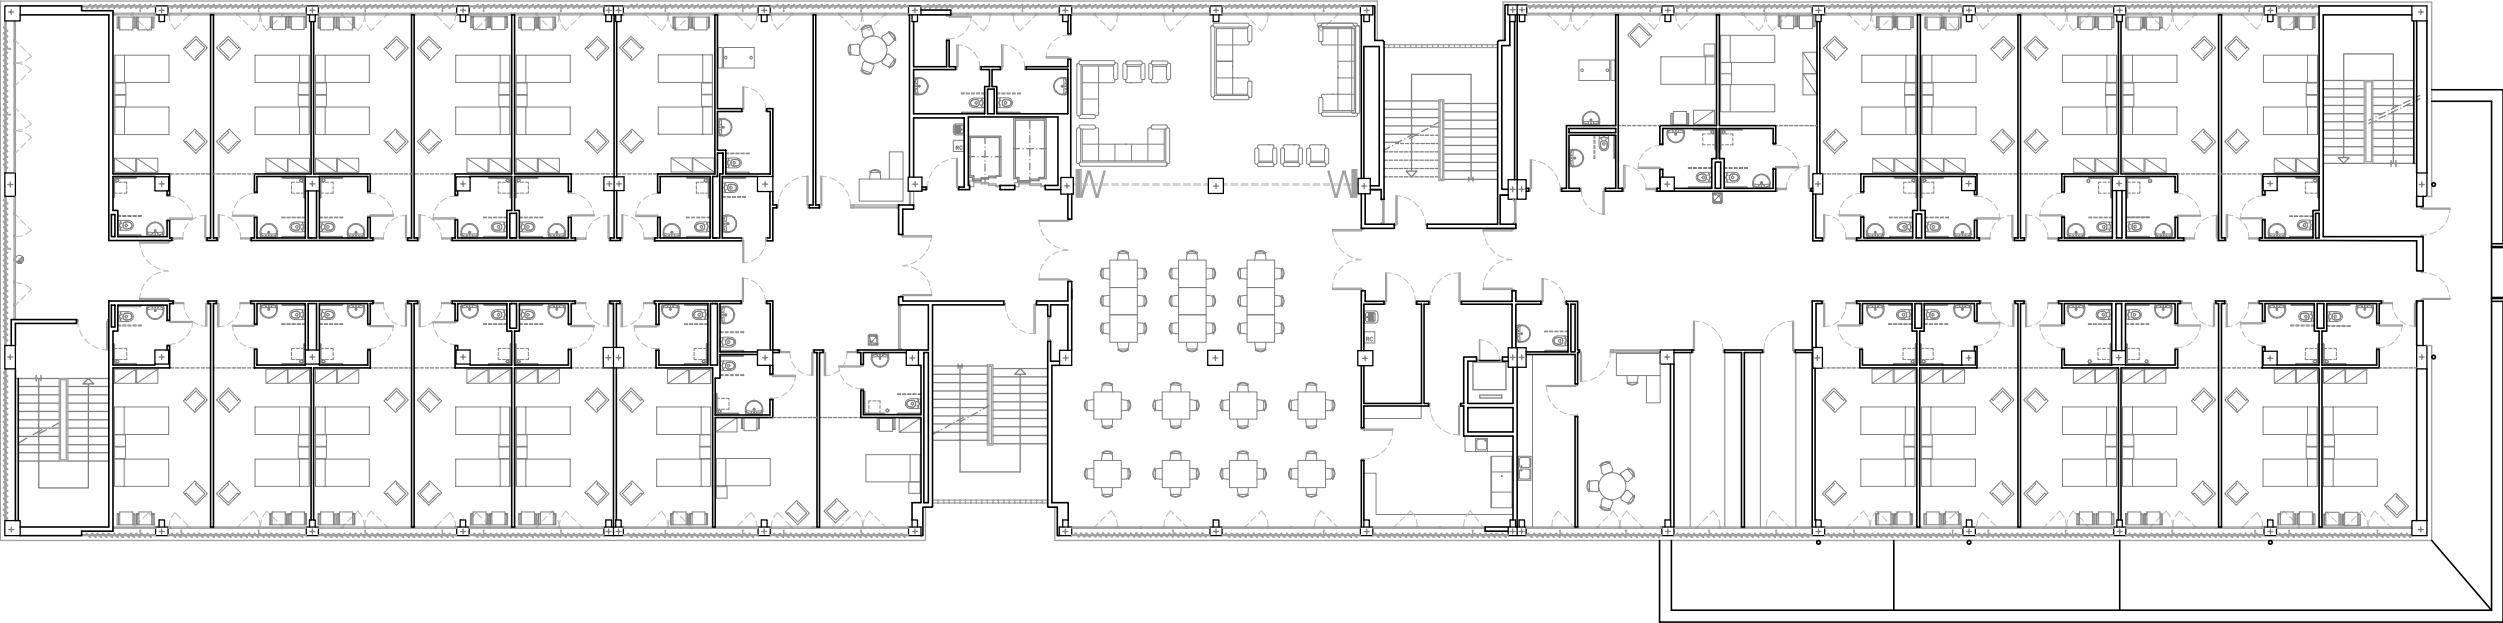

Servei de Projectes i Obres

Àrea d'Hisenda i Recursos Interns
Subdirecció de l'Edifici

Títol del projecte
EDIFICI LLEVANT,
RECINT TORRIBERA.

Exp.

Títol del plànol
PLANTA SEGONA.


Escala	1/100	Núm. plànol	X	X
Dibuixat	XXX	Data		
Comprovat		Data		
Data	SETEMBRE DE 2006			

L'Arquitecte

Signat XXXXXXXX

Net i plec de la Cap del Serv

Signat MARIA LUISA GARCIA

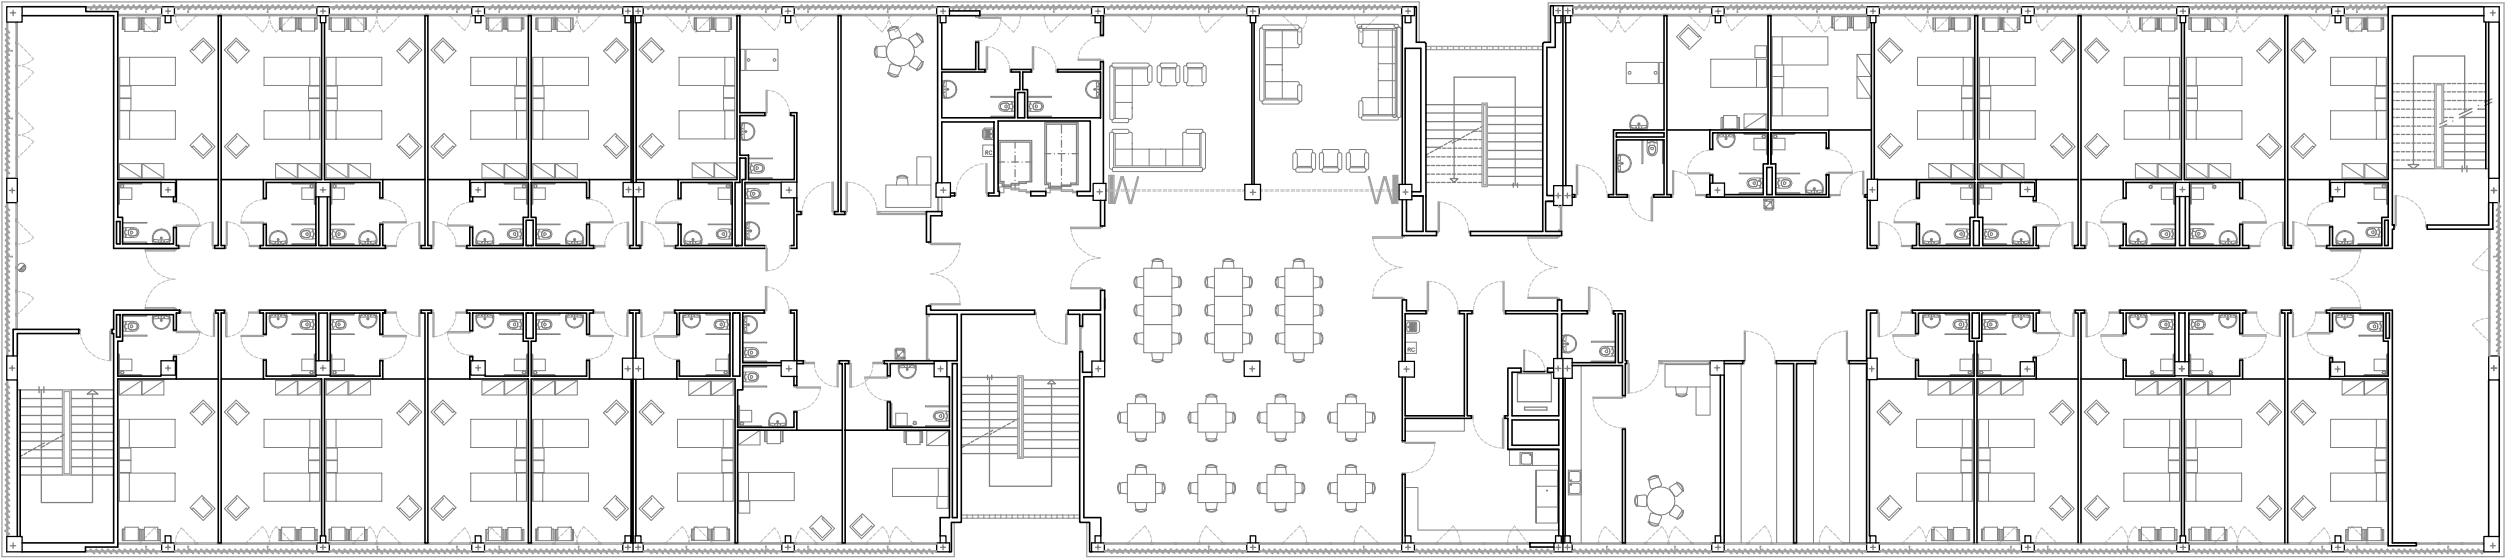

«sacade-guicópis»



Àrea d'Hisenda i Recursos Interns
Subdirecció de Medi Ambient

Títol del projecte
EDIFICI LLEVANT.
RECINTE TORRIBERA.

Exp.

Títol del plànol
PLANTA TERCERA.


Escala	1/100	Núm. plànol	X	Full	X
Dibuixat	XXXX			Data	
Comprovat				Data	
Data	SETEMBRE DE 2006				

L'Arquitecte

Signat XXXXXXXX

Vel·l i pleu de la Cap. del Servei

Signat MARIA LUISA GARCIA

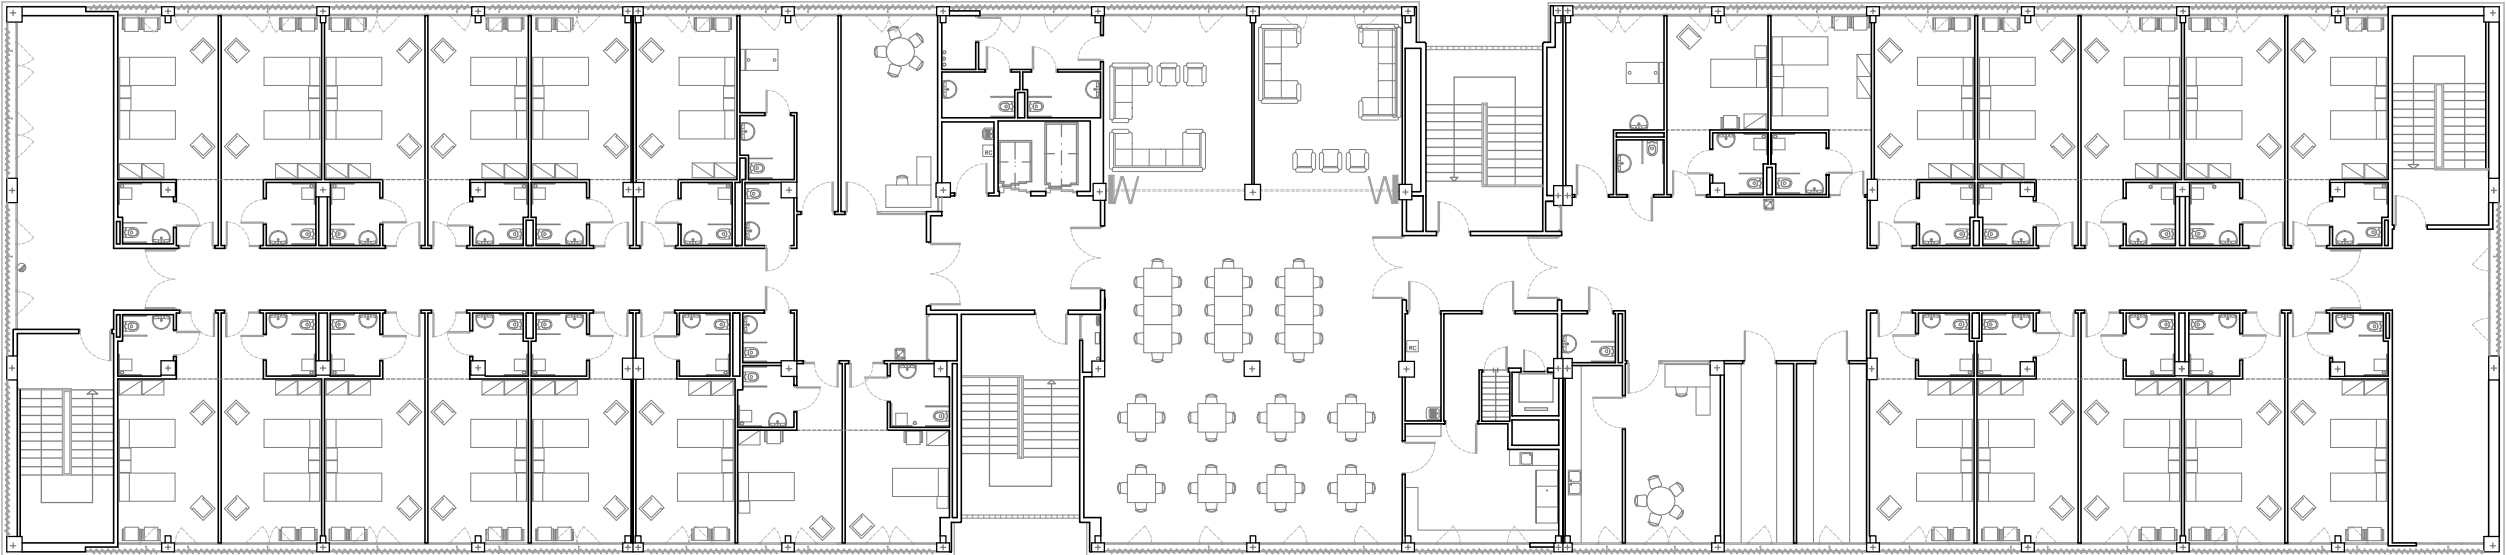

EDIFICI LLEVANT

Servei de Projectes i Obres



Àrea d'Hisenda i Recursos Interns
Subdirecció de Medi Ambient

Títol del projecte
EDIFICI LLEVANT.
RECINTE TORRIBERA.

Exp.

Títol del plànol
PLANTA QUARTA.

Escafo	1/100	Núm. plànol	X	Full	X
Dibuixat	XXXX			Data	
Comprovat				Data	
Data	SETEMBRE DE 2006				

L'Arquitecte

Signat XXXXXXXX

Vel i pleu de la Cap. del Servei

Signat MARIA LUISA GARCIA