PLEC DE PRESCRIPCIONS TÈCNIQUES QUE HA DE REGIR LA LICITACIÓ PER LOTS DEL SUBMINISTRAMENT I INSTAL·LACIÓ DE MOBILIARI DESTINAT A LES SALES DE REUNIONS A LA PLANTA ENTRESÒL DE L'EDIFICI NOU DE L'AJUNTAMENT DE BARCELONA

INDEX

1.- OBJECTE DEL CONTRACTE

2.- DESCRIPCIÓ DE L'OBJECTE DEL CONTRACTE

3.- CARACTERÍSTIQUES DEL MOBILIARI

3.1.- ESPECIFICACIONS DEL MOBILIARI

4.- UNITATS A SUBMINISTRAR PER LOTS I PREUS UNITARIS DE LICITACIÓ

5-. LLIURAMENT I INSTAL·LACIÓ

6-. PRESSUPOST I TERMINI D'EXECUCIÓ

ANNEX A. RELACIÓ ESPAIS-MOBILIARI

ANNEX B. DOCUMENTACIÓ GRÀFICA

1. OBJECTE DEL CONTRACTE

Aquest plec té per objecte el subministrament i instal·lació de mobiliari per a sales de reunions a la planta entresòl de l'edifici Nou (plaça Sant Miquel) de l'Ajuntament de Barcelona, indicats al punt 3.1 d'aquest document.

En ser un contracte dividit per lots, els licitadors podran optar a un lot, a diversos, o a tots ells.

El contracte inclourà totes les tasques i mitjans auxiliars necessaris per a la total instal·lació del mobiliari, incloent el transport, l'accés al lloc, l'obtenció de permisos, les autoritzacions o llicències per a la realització de dites activitats, desembalatge, muntatge, neteja i retirada d'embalatge, restes de materials i del mobiliari que el responsable del contracte sol·liciti.

L'adjudicatari haurà de realitzar, prèviament al subministrament del mobiliari, totes les operacions de replanteig i mesuraments que consideri oportunes per optimitzar el procés de muntatge i instal·lació de tot el mobiliari. L'adjudicatari es comprometrà a dedicar tots els mitjans personals i materials necessaris per a la correcta execució del contracte.

2. DESCRIPCIÓ DE L'OBJECTE DEL CONTRACTE

Les empreses licitadores hauran d'aportar fitxa tècnica descriptiva de cada producte ofertat, incloent les característiques detallades dels elements, les seves recomanacions de conservació, el manteniment així com la fotografia del mateix.

Aquestes fitxes tècniques s'hauran de correspondre amb els productes exigits en aquest plec i s'haurà de poder apreciar que els productes compleixen amb els mínims sol·licitats. Si de les fitxes no es pot establir el compliment de les característiques es demanarà aclariments o presentació del model concret per fer les comprovacions pertinents.

3. CARACTERÍSTIQUES DEL MOBILIARI

El subministrament comprèn les prestacions que s'especifiquen en l'apartat següent.

Per a contribuir a la protecció global del medi ambient i de la salut humana, es procurarà que el material no inclogui productes organoclorats en el procés de fabricació, ja sigui en peces senceres i acabades o en petites peces integrades en el producte final, i que tota la fusta emprada, massissa o contraplacada, procedeixi de sistemes d'explotació forestal que disposin del certificat internacional FSC (Muntanya Stewardship Council) o un d'equivalent, és a dir, que el fabricant garanteixi que la fusta procedeix d'explotacions forestals sostenibles.

Pel que fa a les pintures i els vernissos, s'han d'evitar les pintures viníliques i aquelles que contenen metalls pesats i dissolvents tòxics.

Les característiques i especificacions tècniques, funcionals i estètiques del mobiliari a subministrar són les descrites en el present plec i en tot cas, no s'admetran bens usats o de segona mà.

Totes les referències a marques i model són a títol orientatiu i constitueixen una referència mínima de qualitats. En cas de no oferir el models indicats, caldrà aportar la fitxa tècnica del producte.

3.1. ESPECIFICACIONS DEL MOBILIARI

DESCRIPCIÓ
LOT 1 Taules sales reunions
a. Taula 360x145cm BK CONTRACT model D7
b. Conjunt taula forma U CONTRACT model D7
LOT 2 Cadires
c. Cadira entapissada ACTIU Noom sèrie 30 base piramidal metàl·lica giratòria NM32
d. Butaca entapissada ACTIU Noom sèrie 10 base piramidal fusta NM12
LOT 3 Mobiliari complementari
e. Taula auxiliar ACTIU Bend FM55 Ø55 x 38cm FM55
f. Sofà mòdul recte 100x64cm amb respatller ACTIU Bend sèrie 10 F31
g. Sofà mòdul recte 100x64cm sense respatller ACTIU Bend sèrie 10 F21
h. Sofà mòdul corbat 64cm sense respatller ACTIU Bend sèrie 10 F23
i. Sofà mòdul corbat 64cm amb respatller ACTIU Bend sèrie 10 F33

a. <u>Taula de reunions</u>

Taula de reunions per 12 places BKCONTRACT col·lecció D7

Característiques tècniques i funcionals:

- Forma rectangular
- Composta per 2 taulells de MDF de 30mm amb cantell recte.
- Acabat de les potes i taulell amb xapat de fusta natural, a escollir per la Propietat, envernissat de naturalesa acrílica amb altes resistències física-químiques i a la llum.
- Bigues metàl·liques estructurals de reforç sota el taulell pintades amb epoxi.

- Potes estructurals massisses quadrades de 7,5x7,5 cm unides al taulell per mitjà de pletina metàl·lica de 8mm amb acabat epoxi, de fusta de freixe i xapat amb fusta natural.
- Inclou 2 tapes V01 d'accés als mecanismes d'electrificació de 27x13cm (els mecanismes els instal·larà la propietat) i 2 safates V02 de recolzament dels mecanismes i safata d'electrificació A181 en tota la longitud de la taula
- Tòtem de 9x65x71 cm (ample x fondària x alçada) amb porta de registre per la pujada del cablejat des del paviment fins a la taula, fabricat amb fusta MDF mitja densitat de 20mm de gruix i xapat amb fusta natural. La porta de registre inclou tirador ocult tipus push i frontisses ocultes tipus salice. El tòtem es subjectarà a la taula per mitjà d'uns escaires metàl·lics de 10mm de gruix cargolats al taulell de la taula i acabat epoxi.
- Tot segons documentació gràfica adjunta en annex B

Mida de les taules de reunions (ample x fondària x alçada)

- 360x145x74cm

- S'acceptaran mides que oscil·lin en ±5cm en el total de l'ample de la taula (360±5cm) i en ±2cm en el total de la fondària (145±2cm), dels centímetres requerits.
- S'acceptaran variacions en les mides de les potes i tapes d'accés als mecanismes en ±1cm
- S'acceptarà variar la mida del tòtem en -10cm en la seva longitud de 65cm, sempre que l'espai lliure entre el cantell de la taula i l'inici del tòtem sigui mínim de 40cm. També s'acceptarà variar l'ample del tòtem en ±1cm

El mobiliari subministrat ha de complir amb els següents requisits:

- Certificat PEFC: Fusta procedent de fonts sostenibles

b. <u>Conjunt taula de reunions en U</u>

Conjunt taula de reunions en forma de U per 17 places BKCONTRACT col·lecció D7

Característiques tècniques i funcionals:

- Forma en U
- Composta per 5 taulells de MDF de 30mm amb cantell recte.
- Acabat de les potes i taulell amb xapat de fusta natural, a escollir per la Propietat, envernissat de naturalesa acrílica amb altes resistències física-químiques i a la llum.
- Bigues metàl·liques estructurals de reforç sota el taulell pintades amb epoxi.
- Potes estructurals quadrades de 7,5x7,5 cm unides al taulell per mitjà de pletina metàl·lica de 8mm amb acabat epoxi, de fusta de freixe i xapat amb fusta natural.
- Inclou 5 tapes V01 d'accés als mecanismes d'electrificació de 27x13cm (aquests mecanismes els instal·larà la propietat) i 5 safates V02 de recolzament dels mecanismes i safata d'electrificació A181 en tota la longitud de la taula
- Tot segons documentació gràfica adjunta en annex B

Mida de les taules de reunions (ample llarg x ample curt x fondària x alçada)

- Mides totals: 432x381x80x74cm

- S'acceptaran mides que oscil·lin en +10cm en el total de l'ample llarg de la taula (432+10cm), en ±1cm en el total de l'ample curt de la taula (381±1cm) i en ±2cm de la fondària (80±2cm), dels centímetres requerits.
- S'acceptaran variacions en les mides de les potes i tapes d'accés als mecanismes en ±1cm

El mobiliari subministrat ha de complir amb els següents requisits:

- Certificat PEFC: Fusta procedent de fonts sostenibles

c. <u>Cadira</u>

Cadira entapissada ACTIU Noom sèrie 30 base piramidal metàl·lica giratòria de 4 radis amb taps NM32, entapissat grup M o D, a escollir per la Propietat, amb costura francesa monocolor.

Característiques tècniques i funcionals:

Estructura

- Base giratòria de 4 radis d'alumini de Ø 67,5 cm en color negre amb taps amb virolla de goma antilliscant negra amb feltre antilliscant
- Estructura interna injectada en poliamida amb 30% fibra de vidre.
- Sobre injecció de l'estructura interna de poliamida amb escuma de poliuretà quedant una única peça. Carcassa exterior d'escuma de poliuretà, la qual inclou respatller, base per a seient i braços.

Respatller i Seient

- Respatller i Seient, injectat d'escuma de PUR flexible de 90 kg/m3 de densitat. Entapissat en teixit de fàcil neteja. Seient giratori amb sistema d'autoretorn. Respatller mig.


Entapissat

- Grup M: 100% trevira CS / Ignifug
  - Resistència a la llum: EN ISO 105-B2; escala 1-8, màx 8: 5 – 7
  - Pes: 470 gr/ml
  - Solidesa al fregament: EN ISO 105X12 (humit/sec); escala 1-5, màx 5: 4 - 5
  - Resistència a l'abrasió: rubs – EN ISO 12947-2 Martindale 100.000 cicles
  - Neteja: Rentar o netejar en sec P (W)

  O

- Grup D - Felicity: 100% polièster reciclat post-consum
  - Resistència a la llum: EN ISO 105-B2; 5 – 7
  - Pes: 430 gr/ml
  - Solidesa al fregament: EN ISO 105X12 (humit/sec); escala 1-5, màx 5: 4 - 5/ 4 – 5
  - Resistència a l'abrasió: ASTM D4157-07: 100.000 cicles
  - Neteja: Rentar o netejar en sec P (W)
  - Medi ambient: Oeko-Tex, etiqueta ecològica de la UE

Dimensions Totals

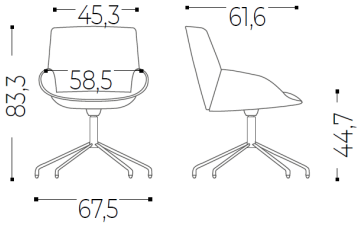

- Alçada: 83,3 cm
- Amplada: 67,5 cm
- Profunditat: 67,5 cm

Dimensions Seient:

- Alçada: 47,6 cm
- Amplada: 58,5 cm
- Profunditat: 61,6 cm

➢ S'acceptaran mides similars

El mobiliari subministrat ha de complir amb els següents requisits normatius i certificats:

- > 50%dels materials són reciclats
- > 70% dels materials són reciclables
- UNE-EN 16139:2013vc2015: Mobiliari. Resistència, durabilitat i seguretat. Requisits per a seients d'ús no domèstic
- Certificat UNE EN ISO 9001: Sistema de Gestió de la Qualitat
- Certificat UNE EN ISO 14001: Sistema de Gestió Mediambiental

d. <u>Butaca</u>

Butaca entapissada ACTIU Noom sèrie 10 base piramidal de fusta de faig en acabat natural NM12, entapissat grup M o D, a escollir per la Propietat, amb costura francesa monocolor

Característiques tècniques i funcionals:

Estructura

- Base amb 4 potes còniques de fusta de faig en acabat natural i virolla de forma antilliscant negra amb feltre antilliscant
- Respatller mig
- Xassís interior de tub d'acer.
- Sobre injecció del xassís metàl·lic amb escuma de poliuretà quedant una única peça.
- Carcassa exterior d'escuma de poliuretà, la qual inclou respatller, base per a seient i braços.
- Estructura interna d´acer

Respatller i seient

- Suport i seient injectat d'escuma de PUR flexible de 80-90 kg/m3 de densitat. Entapissat en teixit de fàcil neteja. Seient giratori amb sistema d'autoretorn.


Entapissat

- Grup M: 100% trevira CS / Ignifug
  - Resistència a la llum: EN ISO 105-B2; escala 1-8, màx 8: 5 – 7
  - Pes: 470 gr/ml
  - Solidesa al fregament: EN ISO 105X12 (humit/sec); escala 1-5, màx 5: 4 - 5
  - Resistència a l'abrasió: rubs – EN ISO 12947-2 Martindale 100.000 cicles
  - Neteja: Rentar o netejar en sec P (W)

  O

- Grup D - Felicity: 100% polièster reciclat post-consum
  - Resistència a la llum: EN ISO 105-B2; 5 – 7
  - Pes: 430 gr/ml
  - Solidesa al fregament: EN ISO 105X12 (humit/sec); escala 1-5, màx 5: 4 - 5/ 4 – 5
  - Resistència a l'abrasió: ASTM D4157-07: 100.000 cicles
  - Neteja: Rentar o netejar en sec P (W)
  - Medi ambient: Oeko-Tex, etiqueta ecològica de la UE

Dimensions Totals

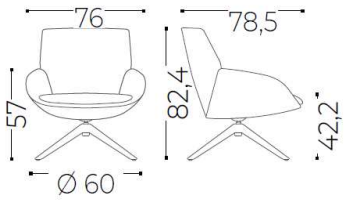

- Alçada: 82,4 cm
- Amplada: 76 cm
- Profunditat: 78,5 cm

Dimensions Seient:
- Alçada: 42,2 cm
- Amplada: 76 cm
- Profunditat: 78,5 cm

➢ S'acceptaran mides similars

El mobiliari subministrat ha de complir amb els següents requisits normatius i certificats:

- > 41,75%dels materials són reciclats
- > 61% dels materials són reciclables
- UNE-EN 16139:2013vc2015: Mobiliari. Resistència, durabilitat i seguretat. Requisits per a seients d'ús no domèstic
- Certificat UNE EN ISO 9001: Sistema de Gestió de la Qualitat
- Certificat UNE EN ISO 14001: Sistema de Gestió Mediambiental

e. <u>Taula auxiliar</u>

Taula auxiliar ACTIU Bend FM55 Ø55 x 38cm FM55, estructura de 3 potes metàl·liques de color blanc i taulell de melamina acabat roure

Característiques tècniques i funcionals:

Superficie

- Base superfície de melamina en acabat roure
- Cantells de 2 mm de gruix
- Taulell lliure de formaldehid

Estructura

- Estructura i potes d'acer plegat caragolades a la superfície de la taula
- Acabat en blanc

Suports

- Topall de goma antilliscant

Dimensions totals

- Altura: 38 cm
- Diàmetre: 55 cm

➢ S'acceptaran taules amb mides que oscil·lin +5cm en quan al diàmetre i +2cm en quan a l'altura, dels centímetres requerits.

El mobiliari subministrat ha de complir amb els següents requisits normatius i certificats:

- 44,56% dels materials són reciclats
- 100% dels materials són reciclables
- 0% Formaldehid
- Certificat internacional FSC (Muntanya Stewardship Council) o un d'equivalent, que es garanteixi que la fusta procedeix d'explotacions forestals sostenibles
- UNE-EN 16139:2013vc2015: Mobiliari. Resistència, durabilitat i seguretat. Requisits per a seients d'ús no domèstic
- Certificat UNE EN ISO 9001: Sistema de Gestió de la Qualitat
- Certificat UNE EN ISO 14001: Sistema de Gestió Mediambiental

f. <u>Sofa mòdul recte 100x64cm amb respatller</u>

Mòdul recte 100x64cm amb respatller ACTIU Bend sèrie 10 F31, entapissat grup M o D, a escollir per la Propietat

Característiques tècniques i funcionals:

Estructura
Cada mòdul té quatre potes d'alçada fabricades en acer plegat acabades de color negre. Amb aquestes potes els mòduls queden elevats 5 cm sobre el terra.

Seient i respatller
Estructura interna de fusta coberta amb escuma injectada de poliuretà flexible de densitat 55-60 kg/m3. Seient i respatller entapissats en acabat Grup M o D, a escollir per la Propietat.

S'inclouen peces d'unió per a configuracions modulars concatenades

Entapissat


- Grup M: 100% trevira CS / Ignifug
  - Resistència a la llum: EN ISO 105-B2; escala 1-8, màx 8: 5 – 7
  - Pes: 470 gr/ml
  - Solidesa al fregament: EN ISO 105X12 (humit/sec); escala 1-5, màx 5: 4 - 5
  - Resistència a l'abrasió: rubs – EN ISO 12947-2 Martindale 100.000 cicles
  - Neteja: Rentar o netejar en sec P (W)

  O

- Grup D - Felicity: 100% polièster reciclat post-consum
  - Resistència a la llum: EN ISO 105-B2; 5 – 7
  - Pes: 430 gr/ml
  - Solidesa al fregament: EN ISO 105X12 (humit/sec); escala 1-5, màx 5: 4 - 5/ 4 – 5
  - Resistència a l'abrasió: ASTM D4157-07: 100.000 cicles
  - Neteja: Rentar o netejar en sec P (W)
  - Medi ambient: Oeko-Tex, etiqueta ecològica de la UE

Dimensions totals

- Altura seient: 43 cm
- Ample: 110 cm
- Profunditat seient: 64,3
- Altura total amb respatller: 68cm

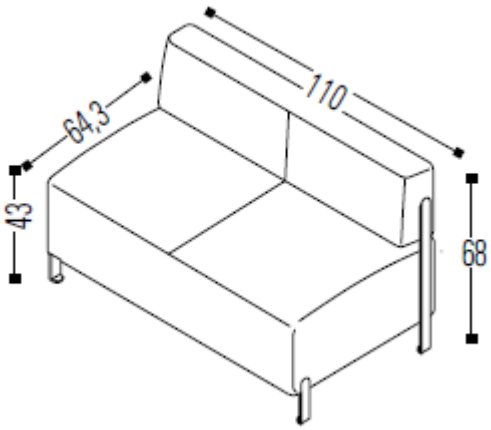

➢ S'acceptaran variacions en les seves dimensions, conservant la formació en conjunt dels sofàs modulars descrits en aquest plec.

El mobiliari subministrat ha de complir amb els següents requisits normatius i certificats:

- >38,33% dels materials són reciclats
- >59,03% dels materials són reciclables
- UNE-EN 16139:2013vc2015: Mobiliari. Resistència, durabilitat i seguretat. Requisits per a seients d'ús no domèstic
- Certificat UNE EN ISO 9001: Sistema de Gestió de la Qualitat
- Certificat UNE EN ISO 14001: Sistema de Gestió Mediambiental

g. Sofa mòdul recte 100x64cm sense respatller

Mòdul recte 100x64cm sense respatller ACTIU Bend sèrie 10 F21, entapissat grup M o D, a escollir per la Propietat

Característiques tècniques i funcionals:

Estructura

Cada mòdul té quatre potes d'alçada fabricades en acer plegat acabades de color negre. Amb aquestes potes els mòduls queden elevats 5 cm sobre el terra.

Seient i respatller

Estructura interna de fusta coberta amb escuma injectada de poliuretà flexible de densitat 55-60 kg/m3. Seient i respatller entapissats en acabat Grup M o D, a escollir per la Propietat.
S'inclouen peces d'unió per a configuracions modulars concatenades.

Entapissat


- Grup M: 100% trevira CS / Ignifug
  - Resistència a la llum: EN ISO 105-B2; escala 1-8, màx 8: 5 – 7
  - Pes: 470 gr/ml
  - Solidesa al fregament: EN ISO 105X12 (humit/sec); escala 1-5, màx 5: 4 - 5
  - Resistència a l'abrasió: rubs – EN ISO 12947-2 Martindale 100.000 cicles
  - Neteja: Rentar o netejar en sec P (W)

  O

- Grup D - Felicity: 100% polièster reciclat post-consum
  - Resistència a la llum: EN ISO 105-B2; 5 – 7
  - Pes: 430 gr/ml
  - Solidesa al fregament: EN ISO 105X12 (humit/sec); escala 1-5, màx 5: 4 - 5/ 4 – 5
  - Resistència a l'abrasió: ASTM D4157-07: 100.000 cicles
  - Neteja: Rentar o netejar en sec P (W)
  - Medi ambient: Oeko-Tex, etiqueta ecològica de la UE

Dimensions totals

- Altura seient: 43 cm
- Ample: 110 cm
- Profunditat seient: 64,3

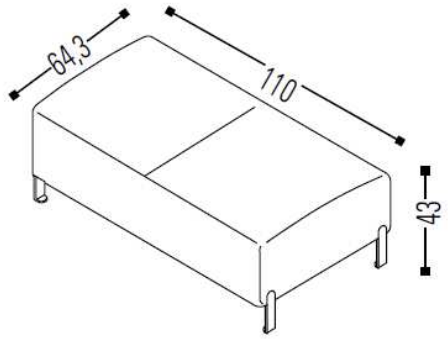

- S'acceptaran variacions en les seves dimensions, conservant la formació en conjunt dels sofàs modulars descrits en aquest plec.

El mobiliari subministrat ha de complir amb els següents requisits normatius i certificats:

- >38,33% dels materials són reciclats
- >59,03% dels materials són reciclables
- UNE-EN 16139:2013vc2015: Mobiliari. Resistència, durabilitat i seguretat. Requisits per a seients d'ús no domèstic
- Certificat UNE EN ISO 9001: Sistema de Gestió de la Qualitat
- Certificat UNE EN ISO 14001: Sistema de Gestió Mediambiental

h. Sofa mòdul corbat 64cm sense respatller

Mòdul corbat regular 64cm sense respatller ACTIU Bend sèrie 10 F23, entapissat grup M o D, a escollir per la Propietat.

Característiques tècniques i funcionals:

Estructura

Cada mòdul té quatre potes d'alçada fabricades en acer plegat acabades de color negre. El mòdul corb incorpora una cinquena pota amb anivellador que aporta estabilitat. Amb aquestes potes els mòduls queden elevats 5 cm sobre el terra.

Seient i respatller

Estructura interna de fusta coberta amb escuma injectada de poliuretà flexible de densitat 55-60 kg/m3. Seient i respatller entapissats en acabat Grup M o D, a escollir per la Propietat.
S'inclouen peces d'unió per a configuracions modulars concatenades.

Entapissat

- Grup M: 100% trevira CS / Ignifug
  - Resistència a la llum: EN ISO 105-B2; escala 1-8, màx 8: 5 – 7
  - Pes: 470 gr/ml
  - Solidesa al fregament: EN ISO 105X12 (humit/sec); escala 1-5, màx 5: 4 - 5
  - Resistència a l'abrasió: rubs – EN ISO 12947-2 Martindale 100.000 cicles
  - Neteja: Rentar o netejar en sec P (W)


  O

- Grup D - Felicity: 100% polièster reciclat post-consum
  - Resistència a la llum: EN ISO 105-B2; 5 – 7

- Pes: 430 gr/ml
- Solidesa al fregament: EN ISO 105X12 (humit/sec); escala 1-5, màx 5: 4 - 5/ 4 – 5
- Resistència a l'abrasió: ASTM D4157-07: 100.000 cicles
- Neteja: Rentar o netejar en sec P (W)
- Medi ambient: Oeko-Tex, etiqueta ecològica de la UE

Dimensions totals

- Altura seient: 43 cm
- Ample total: 129,9 cm
- Profunditat seient: 64,3 cm

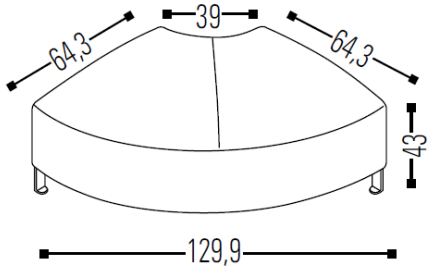

➢ S'acceptaran variacions en les seves dimensions, conservant la formació en conjunt dels sofàs modulars descrits en aquest plec.

El mobiliari subministrat ha de complir amb els següents requisits normatius i certificats:

- >38,33% dels materials són reciclats
- >59,03% dels materials són reciclables
- UNE-EN 16139:2013vc2015: Mobiliari. Resistència, durabilitat i seguretat. Requisits per a seients d'ús no domèstic
- Certificat UNE EN ISO 9001: Sistema de Gestió de la Qualitat
- Certificat UNE EN ISO 14001: Sistema de Gestió Mediambiental

i. <u>Sofa mòdul corbat 64cm amb respatller</u>

Mòdul corbat regular 64cm amb respatller ACTIU Bend sèrie 10 F23, entapissat grup M o D, a escollir per la Propietat.

Característiques tècniques i funcionals:

Estructura

Cada mòdul té quatre potes d'alçada fabricades en acer plegat acabades de color negre. El mòdul corb incorpora una cinquena pota amb anivellador que aporta estabilitat. Amb aquestes potes els mòduls queden elevats 5 cm sobre el terra.

Seient i respatller

Estructura interna de fusta coberta amb escuma injectada de poliuretà flexible de densitat 55-60 kg/m3. Seient i respatller entapissats en acabat Grup M o D, a escollir per la Propietat.
S'inclouen peces d'unió per a configuracions modulars concatenades.

Entapissat


- Grup M: 100% trevira CS / Ignifug
  - Resistència a la llum: EN ISO 105-B2; escala 1-8, màx 8: 5 – 7
  - Pes: 470 gr/ml
  - Solidesa al fregament: EN ISO 105X12 (humit/sec); escala 1-5, màx 5: 4 - 5
  - Resistència a l'abrasió: rubs – EN ISO 12947-2 Martindale 100.000 cicles
  - Neteja: Rentar o netejar en sec P (W)

  O

- Grup D - Felicity: 100% polièster reciclat post-consum
  - Resistència a la llum: EN ISO 105-B2; 5 – 7
  - Pes: 430 gr/ml
  - Solidesa al fregament: EN ISO 105X12 (humit/sec); escala 1-5, màx 5: 4 - 5/ 4 – 5
  - Resistència a l'abrasió: ASTM D4157-07: 100.000 cicles
  - Neteja: Rentar o netejar en sec P (W)
  - Medi ambient: Oeko-Tex, etiqueta ecològica de la UE

Dimensions totals

- Altura seient: 43 cm
- Ample total: 129,9 cm
- Profunditat seient: 64,3 cm

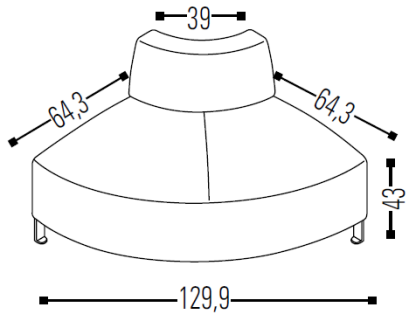

➢ S'acceptaran variacions en les seves dimensions, conservant la formació en conjunt dels sofàs modulars descrits en aquest plec.

El mobiliari subministrat ha de complir amb els següents requisits normatius i certificats:

- >38,33% dels materials són reciclats
- >59,03% dels materials són reciclables
- UNE-EN 16139:2013vc2015: Mobiliari. Resistència, durabilitat i seguretat. Requisits per a seients d'ús no domèstic
- Certificat UNE EN ISO 9001: Sistema de Gestió de la Qualitat
- Certificat UNE EN ISO 14001: Sistema de Gestió Mediambiental

4. UNITATS A SUBMINISTRAR I PREUS UNITARIS DE LICITACIÓ

LOT 1 Taules sales reunions	QUANTITAT	PREU UNITARI	PREU TOTAL SENSE IVA
a. Taula 360x145cm BK CONTRACT model D7	3	6.770,00 €	20.310,00 €
b. Conjunt taula forma U CONTRACTmodel D7	1	8.750,00 €	8.750,00 €
TOTAL			**29.060,00 €**

LOT 2 Cadires	QUANTITAT	PREU UNITARI	PREU TOTAL SENSE IVA
c. Cadira entapissada ACTIU Noom sèrie 30 base piramidal metàl·lica giratòria NM32	53	401,10 €	21.258,30 €
d. Butaca entapissada ACTIU Noom sèrie 10 base piramidal fusta NM12	4	639,10 €	2.556,40 €
TOTAL			**23.814,70 €**

LOT 3 Mobiliari complementari	QUANTITAT	PREU UNITARI	PREU TOTAL SENSE IVA
e. Taula auxiliar ACTIU Bend FM55 Ø55 x 38cm FM55	3	60,20 €	180,60 €
f. Sofà mòdul recte 100x64cm amb respatller ACTIU Bend sèrie 10 F31	1	616,00 €	616,00 €
g. Sofà mòdul recte 100x64cm sense respatller ACTIU Bend sèrie 10 F21	1	501,20 €	501,20 €
h. Sofà mòdul corbat 64cm sense respatller ACTIU Bend sèrie 10 F23	2	476,70 €	953,40 €
i. Sofà mòdul corbat 64cm amb respatller ACTIU Bend sèrie 10 F33	3	603,40 €	1.810,20 €
TOTAL			**4.061,40 €**

5. LLIURAMENT I INSTAL·LACIÓ

El mobiliari objecte del subministrament haurà de ser lliurat i instal·lat per l'empresa adjudicatària de cada lot a les sales de reunions de la planta entresòl de l'edifici Nou de l'Ajuntament de Barcelona. L'empresa adjudicatària de cada lot, opcionalment, podrà realitzar el transport i la instal·lació mitjançant una subcontractació.

L'empresa contractista està obligada al compliment del contracte amb estricta subjecció als plecs, a l'oferta presentada i a les ordres, instruccions, indicacions, recomanacions o observacions rebudes de l'Ajuntament de Barcelona.

El contracte inclourà totes les feines de transport, descàrrega i trasllat del mobiliari fins al punt d'ubicació final. L'adjudicatari facilitarà per a aquesta tasca tots els mitjans humans i estris indispensables per a efectuar la descàrrega amb rapidesa, pulcritud i sense incidents, amb els seus propis mitjans.

El subministrament i instal·lació de l'equipament es realitzarà en el termini de dos dies un cop es confirmi la data de finalització de les obres. La data de finalització prevista de les obres és el 30 de juny de 2023.

L'adjudicatari notificarà a l'Ajuntament de Barcelona la data de subministrament i instal·lació amb una antelació mínima d'una setmana.

En el cas de que arribada la data de lliurament i muntatge l'obra prèvia no estigués finalitzada, l'adjudicatari de cada lot haurà d'emmagatzemar els articles, sense cap cost per a l'Ajuntament de Barcelona durant un període màxim de tres mesos.

L'empresa adjudicatària haurà de tenir disponible en el moment establert la totalitat del mobiliari, i comptar amb tots els mitjans personals i materials necessaris per a l'execució del contracte, amb la finalitat d'evitar la seva paralització o demora; no obstant, l'empresa adjudicatària de cada lot podrà optar per la subcontractació del transport i el muntatge.

El subministrament i el muntatge es realitzarà de la forma més adequada i amb la menor durada possible. Si l'equipament objecte del present contracte ha estat entregat i instal·lat correctament, es procedirà a aixecar les respectives actes de recepció pel personal tècnic designat.

En el cas de què hi haguessin articles que no es trobin en condicions de ser recepcionats, es farà constar expressament a l'acta i es donarà instruccions precises a l'adjudicatari perquè esmeni els defectes o procedeixi a un nou subministrament. Mentre no es realitzi aquesta esmena o substitució no es procedirà a aixecar acta de recepció i per tant no podrà presentar la corresponent factura.

Considerant un ús normal i un manteniment adequat es fixa un termini de garantia de dos anys, més el període ofertat per a l'adjudicatari de cada lot; període durant el qual l'empresa que resulti adjudicatària assumirà les despeses de transport, reposició, reparació i conservació que siguin necessaris.

L'empresa adjudicatària haurà de disposar d'un servei de post-venta que pugui resoldre les incidències que es puguin derivar de l'execució del contracte, respecte a la identificació del problema i la proposta d'una solució. Aquest servei, que s'identificarà mitjançant un número de telèfon i una direcció de correu electrònic, haurà d'estar operatiu durant tota l'execució del contracte.

Responsabilitat de l'adjudicatari durant els treballs

Anirà per compte de l'adjudicatari la sol·licitud, tramitació i pagament dels corresponents permisos o taxes per l'ocupació de via pública per descàrrega de material o altres necessitats.

L'adjudicatari es farà càrrec dels possibles danys que puguin ocasionar els processos de desplaçament i muntatge de l'equipament objecte d'aquest contracte.

L'adjudicatari es farà responsable de la neteja dels espais propers a l'àmbit de muntatge del mobiliari, sobre tot els accessos i ascensors. Si s'escau, portarà a terme una neteja després de l'entrada de material o sortida d'embalatges, per tal de deixar el recorregut entre la sortida i l'àmbit d'oficina totalment neta.

L'adjudicatari posarà els mitjans adequats per la protecció dels paviments i paraments no afectats en la intervenció, la protecció dels ascensors i de qualsevol altre element que pugui resultar danyat.

L'adjudicatari es farà responsable de la selecció, reciclatge i retirada de tots els productes d'embalatge que s'esdevingui. En aquest sentit l'adjudicatari es compromet a la correcta gestió ambiental del servei amb el màxim respecte al medi ambient.

El deteriorament d'algun equip com a conseqüència de la seva manipulació durant les tasques de càrrega/descàrrega i instal·lació serà imputable a l'adjudicatari.

Planificació horària dels treballs

L'adjudicatari estarà obligat a compatibilitzar la seva activitat amb l'operació de l'edifici.

És tindrà especialment cura amb la realització d'aquests treballs de forma que interfereixin al mínim possible al treball dels usuaris.

L'horari normal d'accés a l'edifici es de dilluns a divendres de 8.00 a 21.00 hores. Qualsevol treball fora d'aquest horari haurà de ser comunicat amb antelació a la Propietat, que podrà aprovar-lo o denegar-lo.

L'horari d'entrada i sortida de material serà pactada en cada moment amb l'Ajuntament de Barcelona i en particular s'intentarà concentrar entre les 7 i les 8 del matí i entre les 17 i les 21 hores.

Tot i respectar els horaris d'accés a l'edifici, la Propietat es reserva el dret d'aturar els treballs quan les necessitats de servei de l'edifici així ho requereixin, durant un temps concret.

Condicions d'accés a l'edifici

A l'adjudicatari se li indicarà l'accés que haurà de fer servir per entrar material i treure residus.

L'adjudicatari tindrà regulat l'accés a les escales i als ascensors per pujar material o baixar residus, pel que fa a l'horari o a les condicions en les quals els pot fer servir.

6. PRESSUPOST I TERMINI D'EXECUCIÓ

El pressupost màxim de licitació global és de 68.892,68€, IVA inclòs. Per al Lot 1: 35.162,60€, per al Lot 2: 28.815,79€ i per al Lot 3: 4.914,29€, IVA inclòs.


El subministrament i instal·lació del mobiliari es realitzarà en el termini màxim de dos dies un cop es confirmi la data de finalització de les obres. La data de finalització prevista de les obres és el 30 de juny de 2023.


Barcelona, 24 de Gener de 2023

ANNEX A. RELACIÓ ESPAIS-MOBILIARI

ESPAIS	LOT 1 Taules sales reunions		LOT 2 Cadires		LOT 3 Mobiliari complementari	
	TAULA 360x145cm	CONJUNT TAULA EN FORMA "U"	CADIRA NOOM SÈRIE 30	BUTACA NOOM SÈRIE 10	TAULA AUXILIAR BEND	CONJUNT MÒDULS RECTES I CORBATS BEND SÈRIE 10
Sala 2		1	17			
Sala 3	1		12			
Sala 4	1		12			
Sala 5	1		12			
Espai de reunió 2				4	3	1

ANNEX B. DOCUMENTACIÓ GRÀFICA

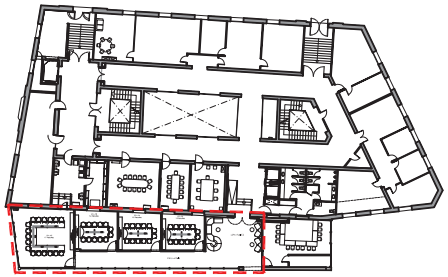

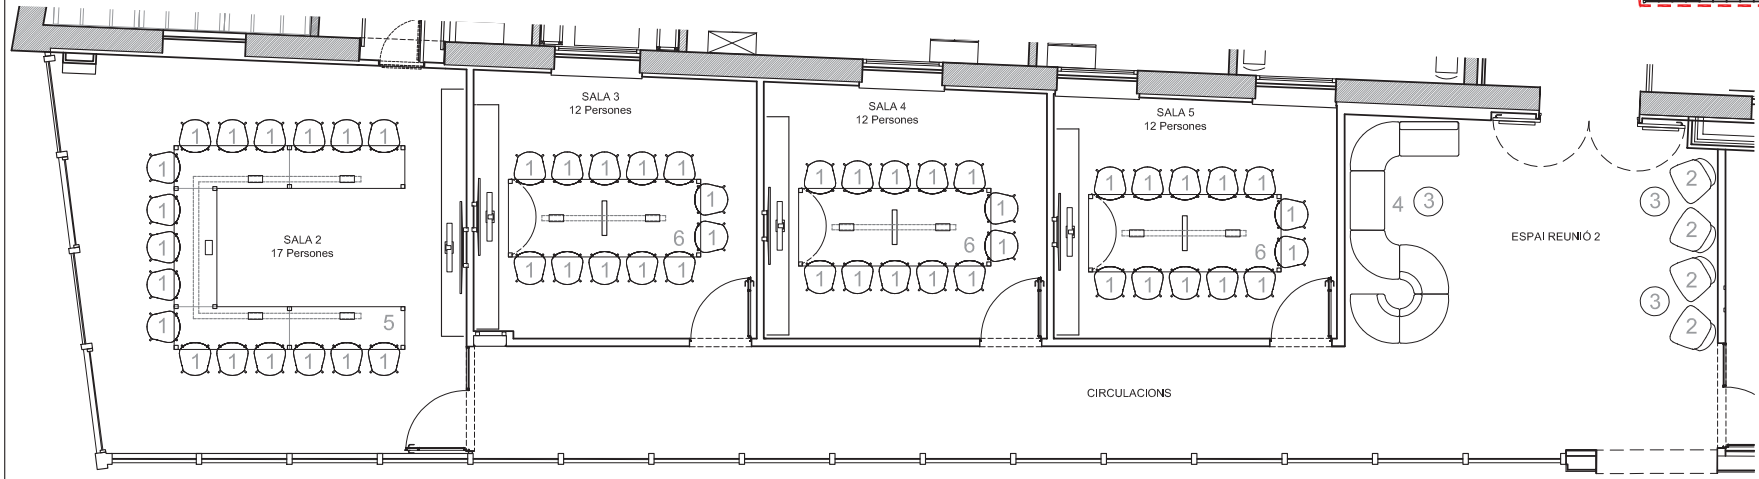

1

Cadira reunions.
ACTIU NOOM
Serie 30.
Entapissat color a triar.
Base piràmide metàl·lica giratòria



Cotes en cm

2

Butaca espera.
ACTIU NOOM
Serie 10.
Entapissat color a triar.
Base piràmide en fusta



Cotes en cm

3

Taula espera.
ACTIU BEND
FM55
Accessori taula rodona baixa.
Melamina acabat roure



Cotes en cm

4


Sofàs trobada.
ACTIU BEND.
sèrie 10.
Potes metàl·liques.
Composició amb elements separats, rectes o corbs, amb respatller o sense, lligats entre si.
Entapissat de color a triar





Cotes en cm

5

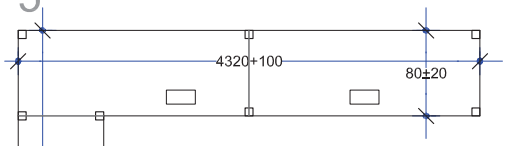


Taula en forma de U de 4320x3810mm
Composta per 5 taulells formant una sola peça.
Taulell acabat en xapat de fusta natural, to mig.
Potes de 75x75mm a les cantonades dels taulells
Cablejada des de terra amb espiral i després entre elles per mitjà de safata d'electrificació
Registres d'instal·lacions al taulell (5 uts)

Cotes en mm


6

Taula de 3600x1450mm
Taulell acabat en xapat de fusta natural, to mig.
Potes de 75x75mm a les cantonades i tòtem central de 90x650mm
Cablejada des de terra i pujada a través del tòtem central registrable fins a safata d'electrificació
Registres d'instal·lacions al taulell (2 uts)

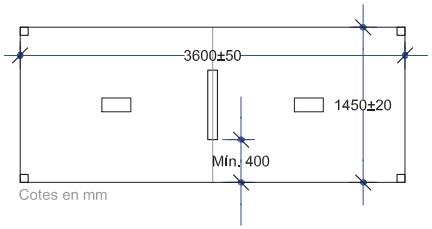


Cotes en mm

Ajuntament de Barcelona	Direcció de Serveis d'Edificis Municipals	PROJECTE	Equipament sales de reunions planta entresòl de l'edifici Nou	PLANOL	Mobiliari	EQUIP TÈCNIC	DATA Gener 2023	ESCALA 1/100 0 1 2m	01

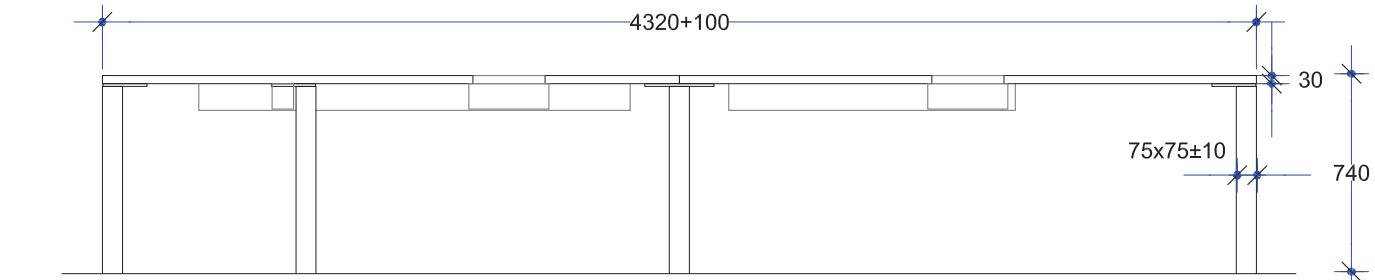


SECCIÓ A-A'

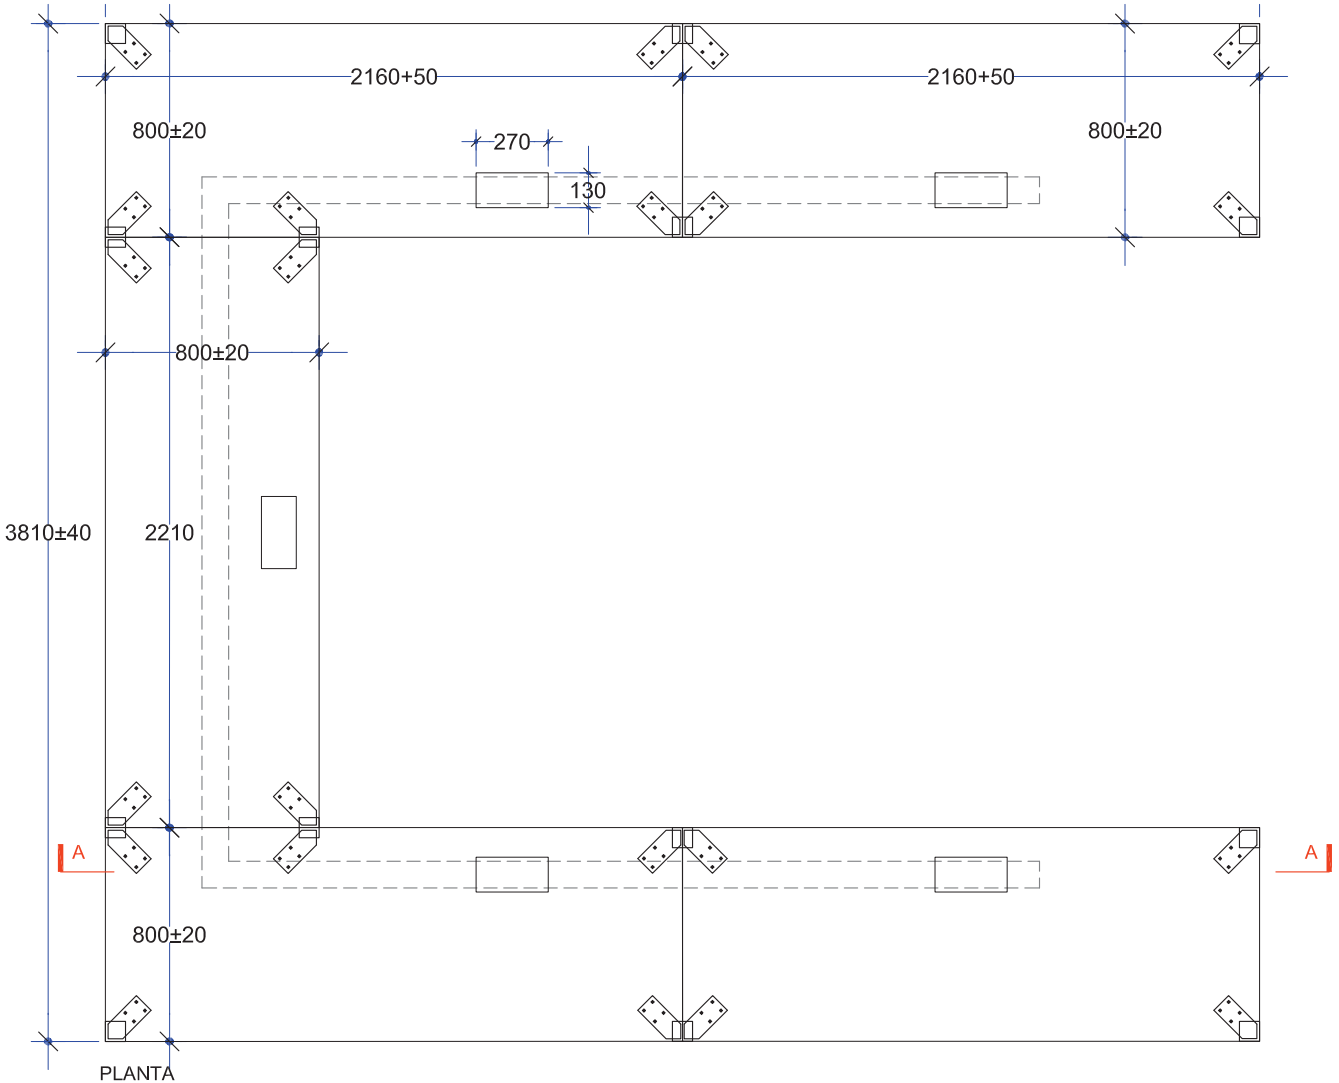


PLANTA


Ajuntament de Barcelona	Direcció de Serveis d'Edificis Municipals	PROJECTE: Equipament sales de reunions planta entresòl de l'edifici Nou	PLANOL: Detall Taula (5)	EQUIP TÈCNIC	DATA: Gener 2023	ESCALA: 1/20 (0 10 20cm)	02

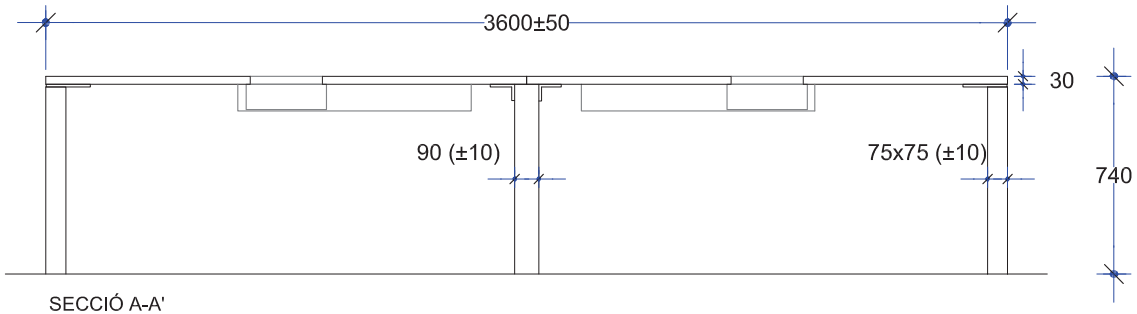


SECCIÓ A-A'

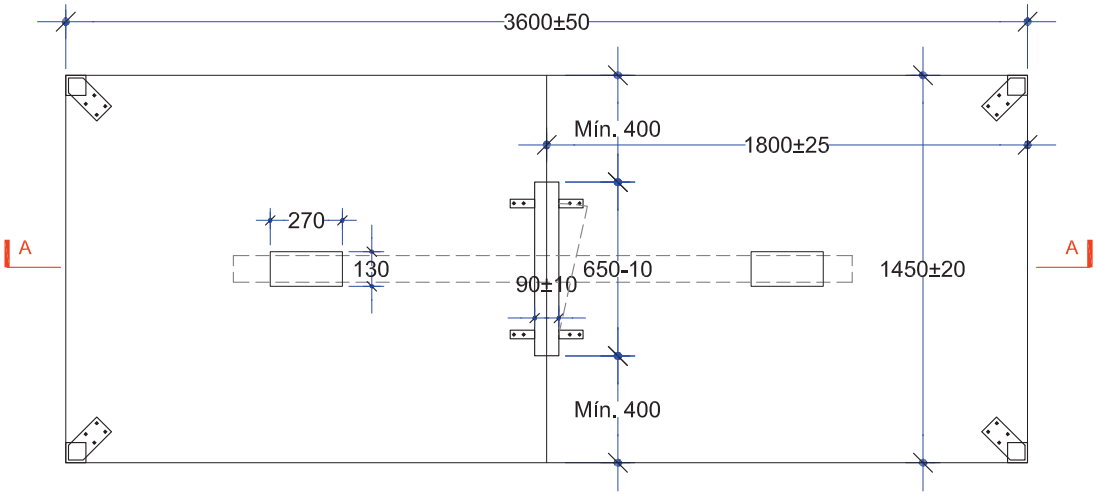


PLANTA

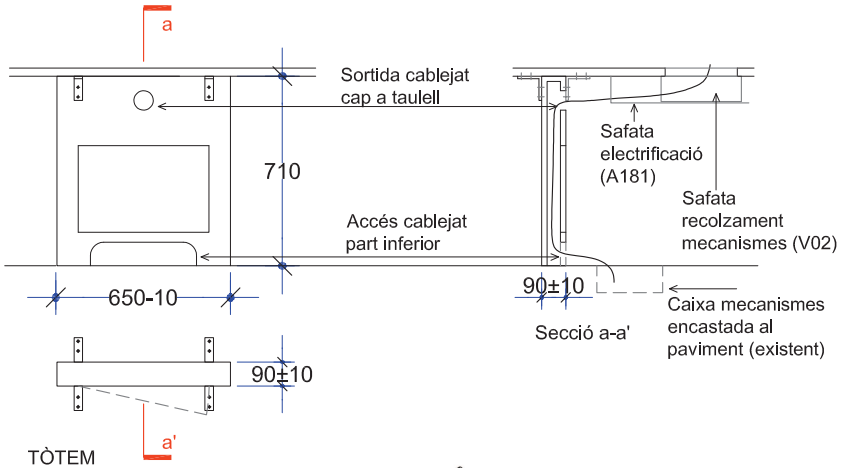

TÒTEM

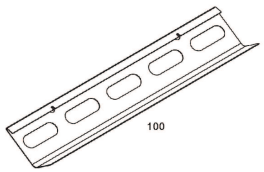

Safata electrificació (A181)

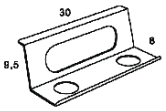

Safata recolzament mecanismes (V02)

Ajuntament de Barcelona	Direcció de Serveis d'Edificis Municipals	PROJECTE: Equipament sales de reunions planta entresòl de l'edifici Nou	PLANOL: Detall Taula (6)	EQUIP TÈCNIC	DATA: Gener 2023	ESCALA: 1/20 (0 10 20cm)	02