

CAMP MUNICIPAL DE FÚTBOL DE LLEFIÀ


Plànol

EMPLAÇAMENT

Data:
DESEMBRE 2022

01

CSV: 14174504042000557144 .

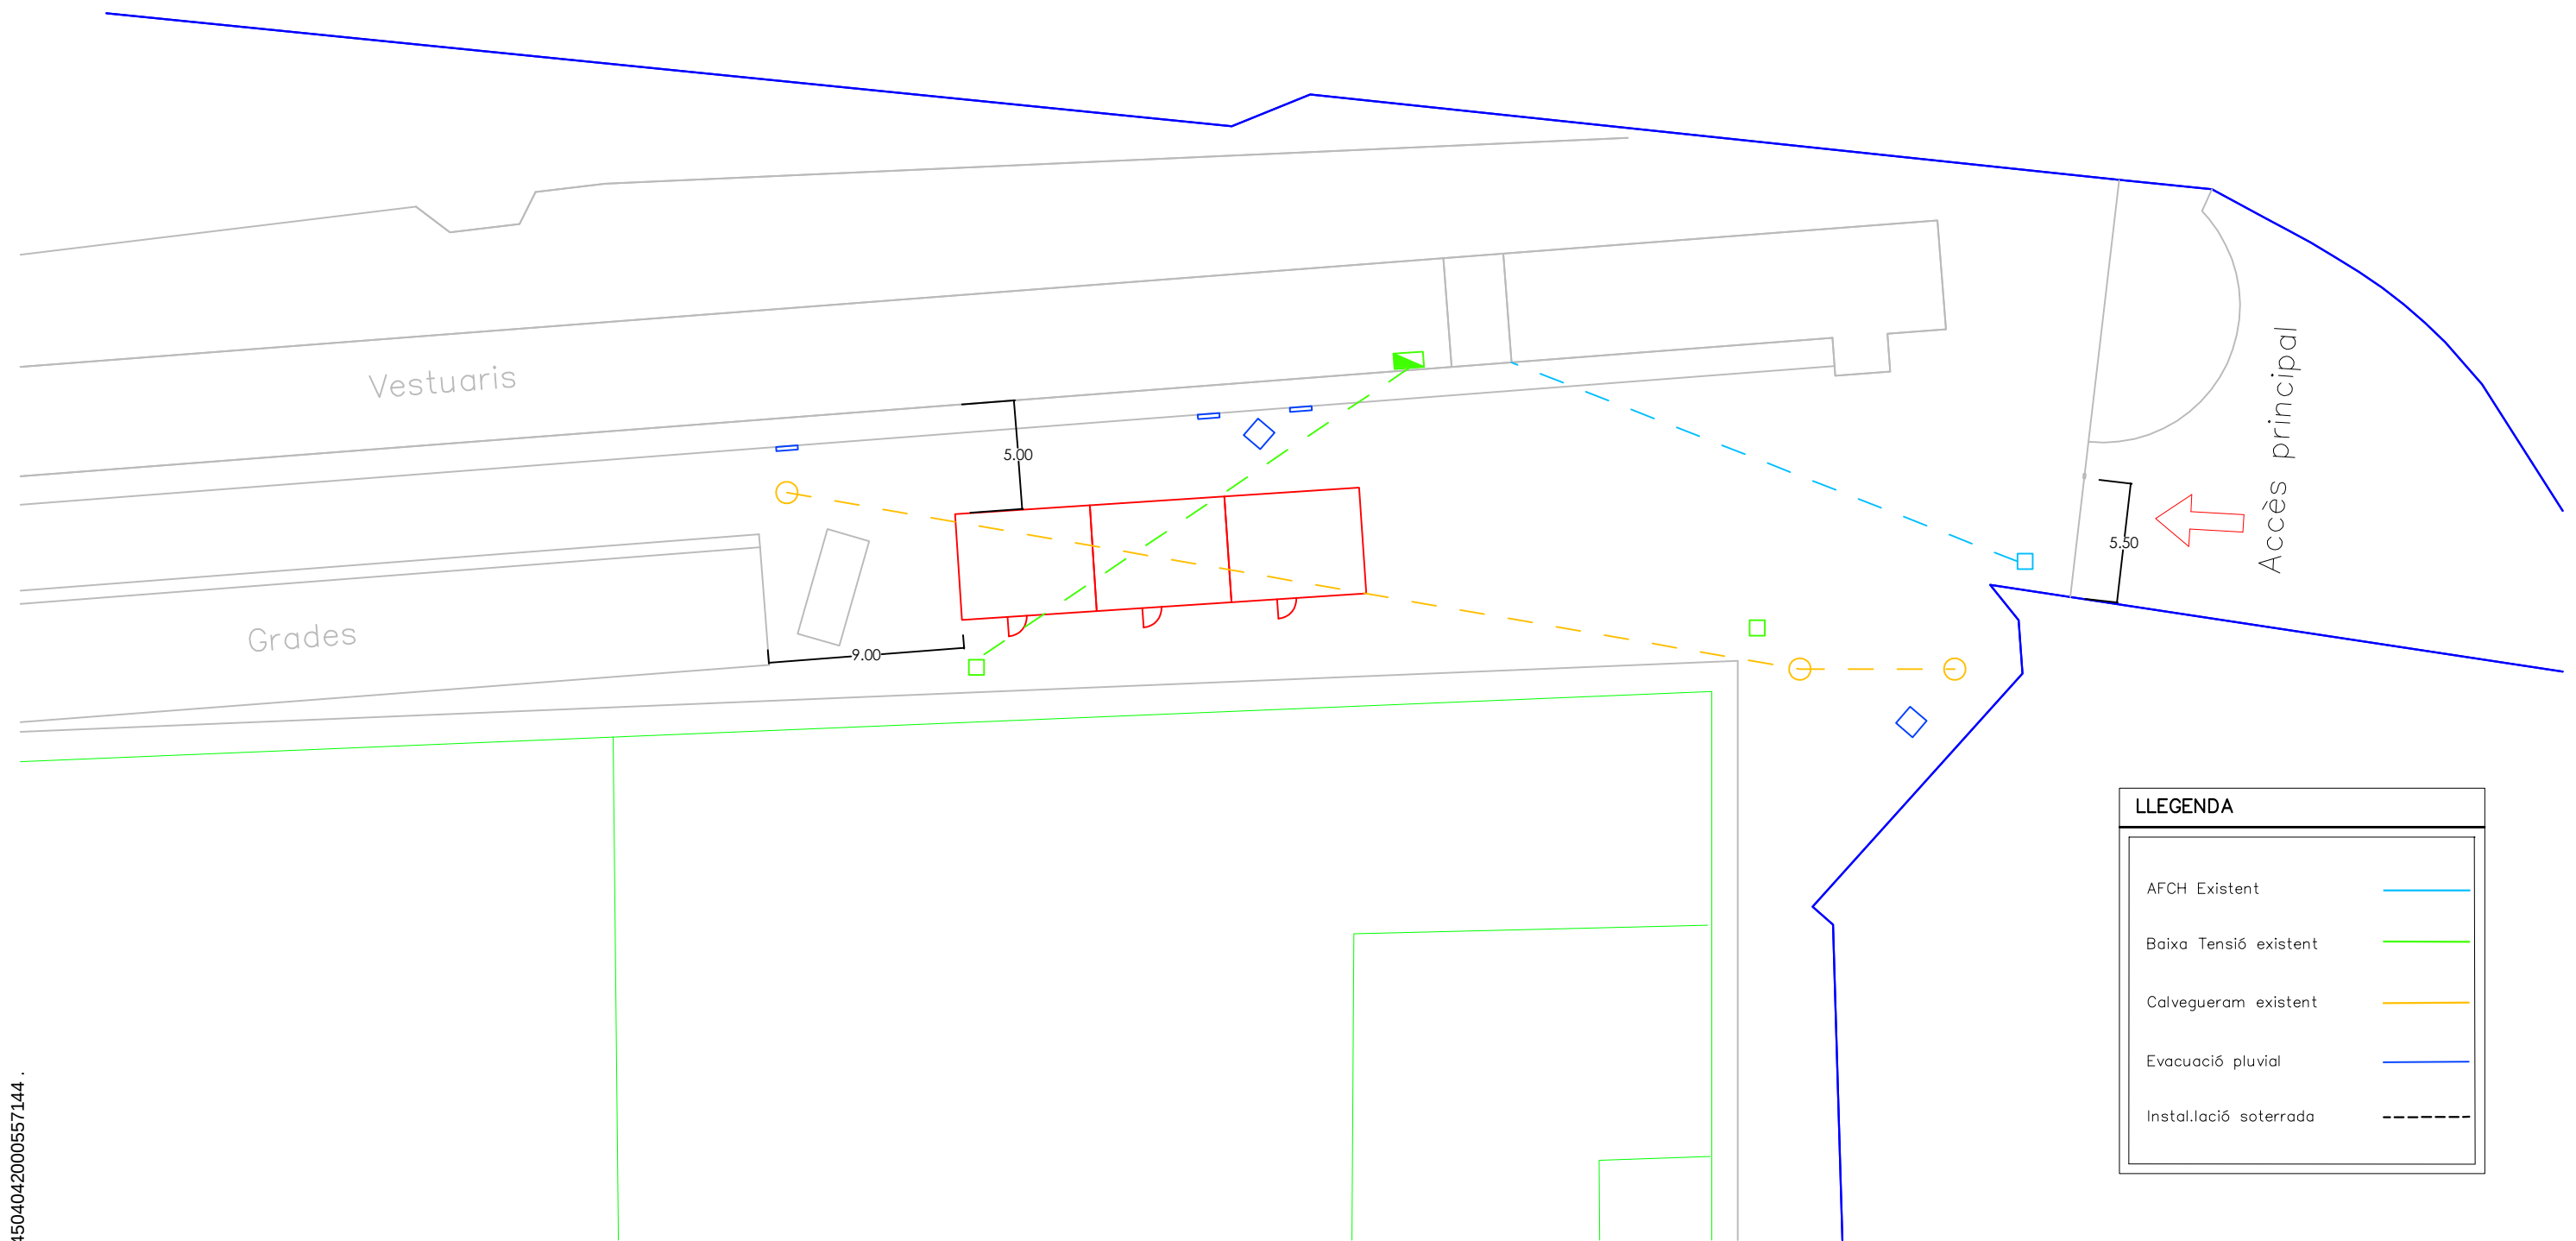

LLEGENDA	
AFCH Existent	—
Baixa Tensió existent	—
Calvegueram existent	—
Evacuació pluvial	—
Instal·lació soterrada	---



Ajuntament de Badalona

Servei de Manteniment d'Edificis i Instal·lacions Municipals

CAMP MUNICIPAL DE FÚTBOL DE LLEFIÀ

SITUACIÓ

Rambla de la Solidaritat, 13
BADALONA


ARQUITECTE TÈCNIC DEL SERVEI DE MANTENIMENT
D'EDIFICIS I INSTAL·LACIONS MUNICIPALS
MARC SOLÉ FERRER

ANNEX núm. 1 - LLOGUER I INSTAL·LACIÓ DE MÒDULS
PROVISIONALS PER EL CLUB DE FÚTBOL DE LLEFIÀ

Plànol
EMPLAÇAMENT

Escala:
1/300
Data:
SETEMBRE 2022

02

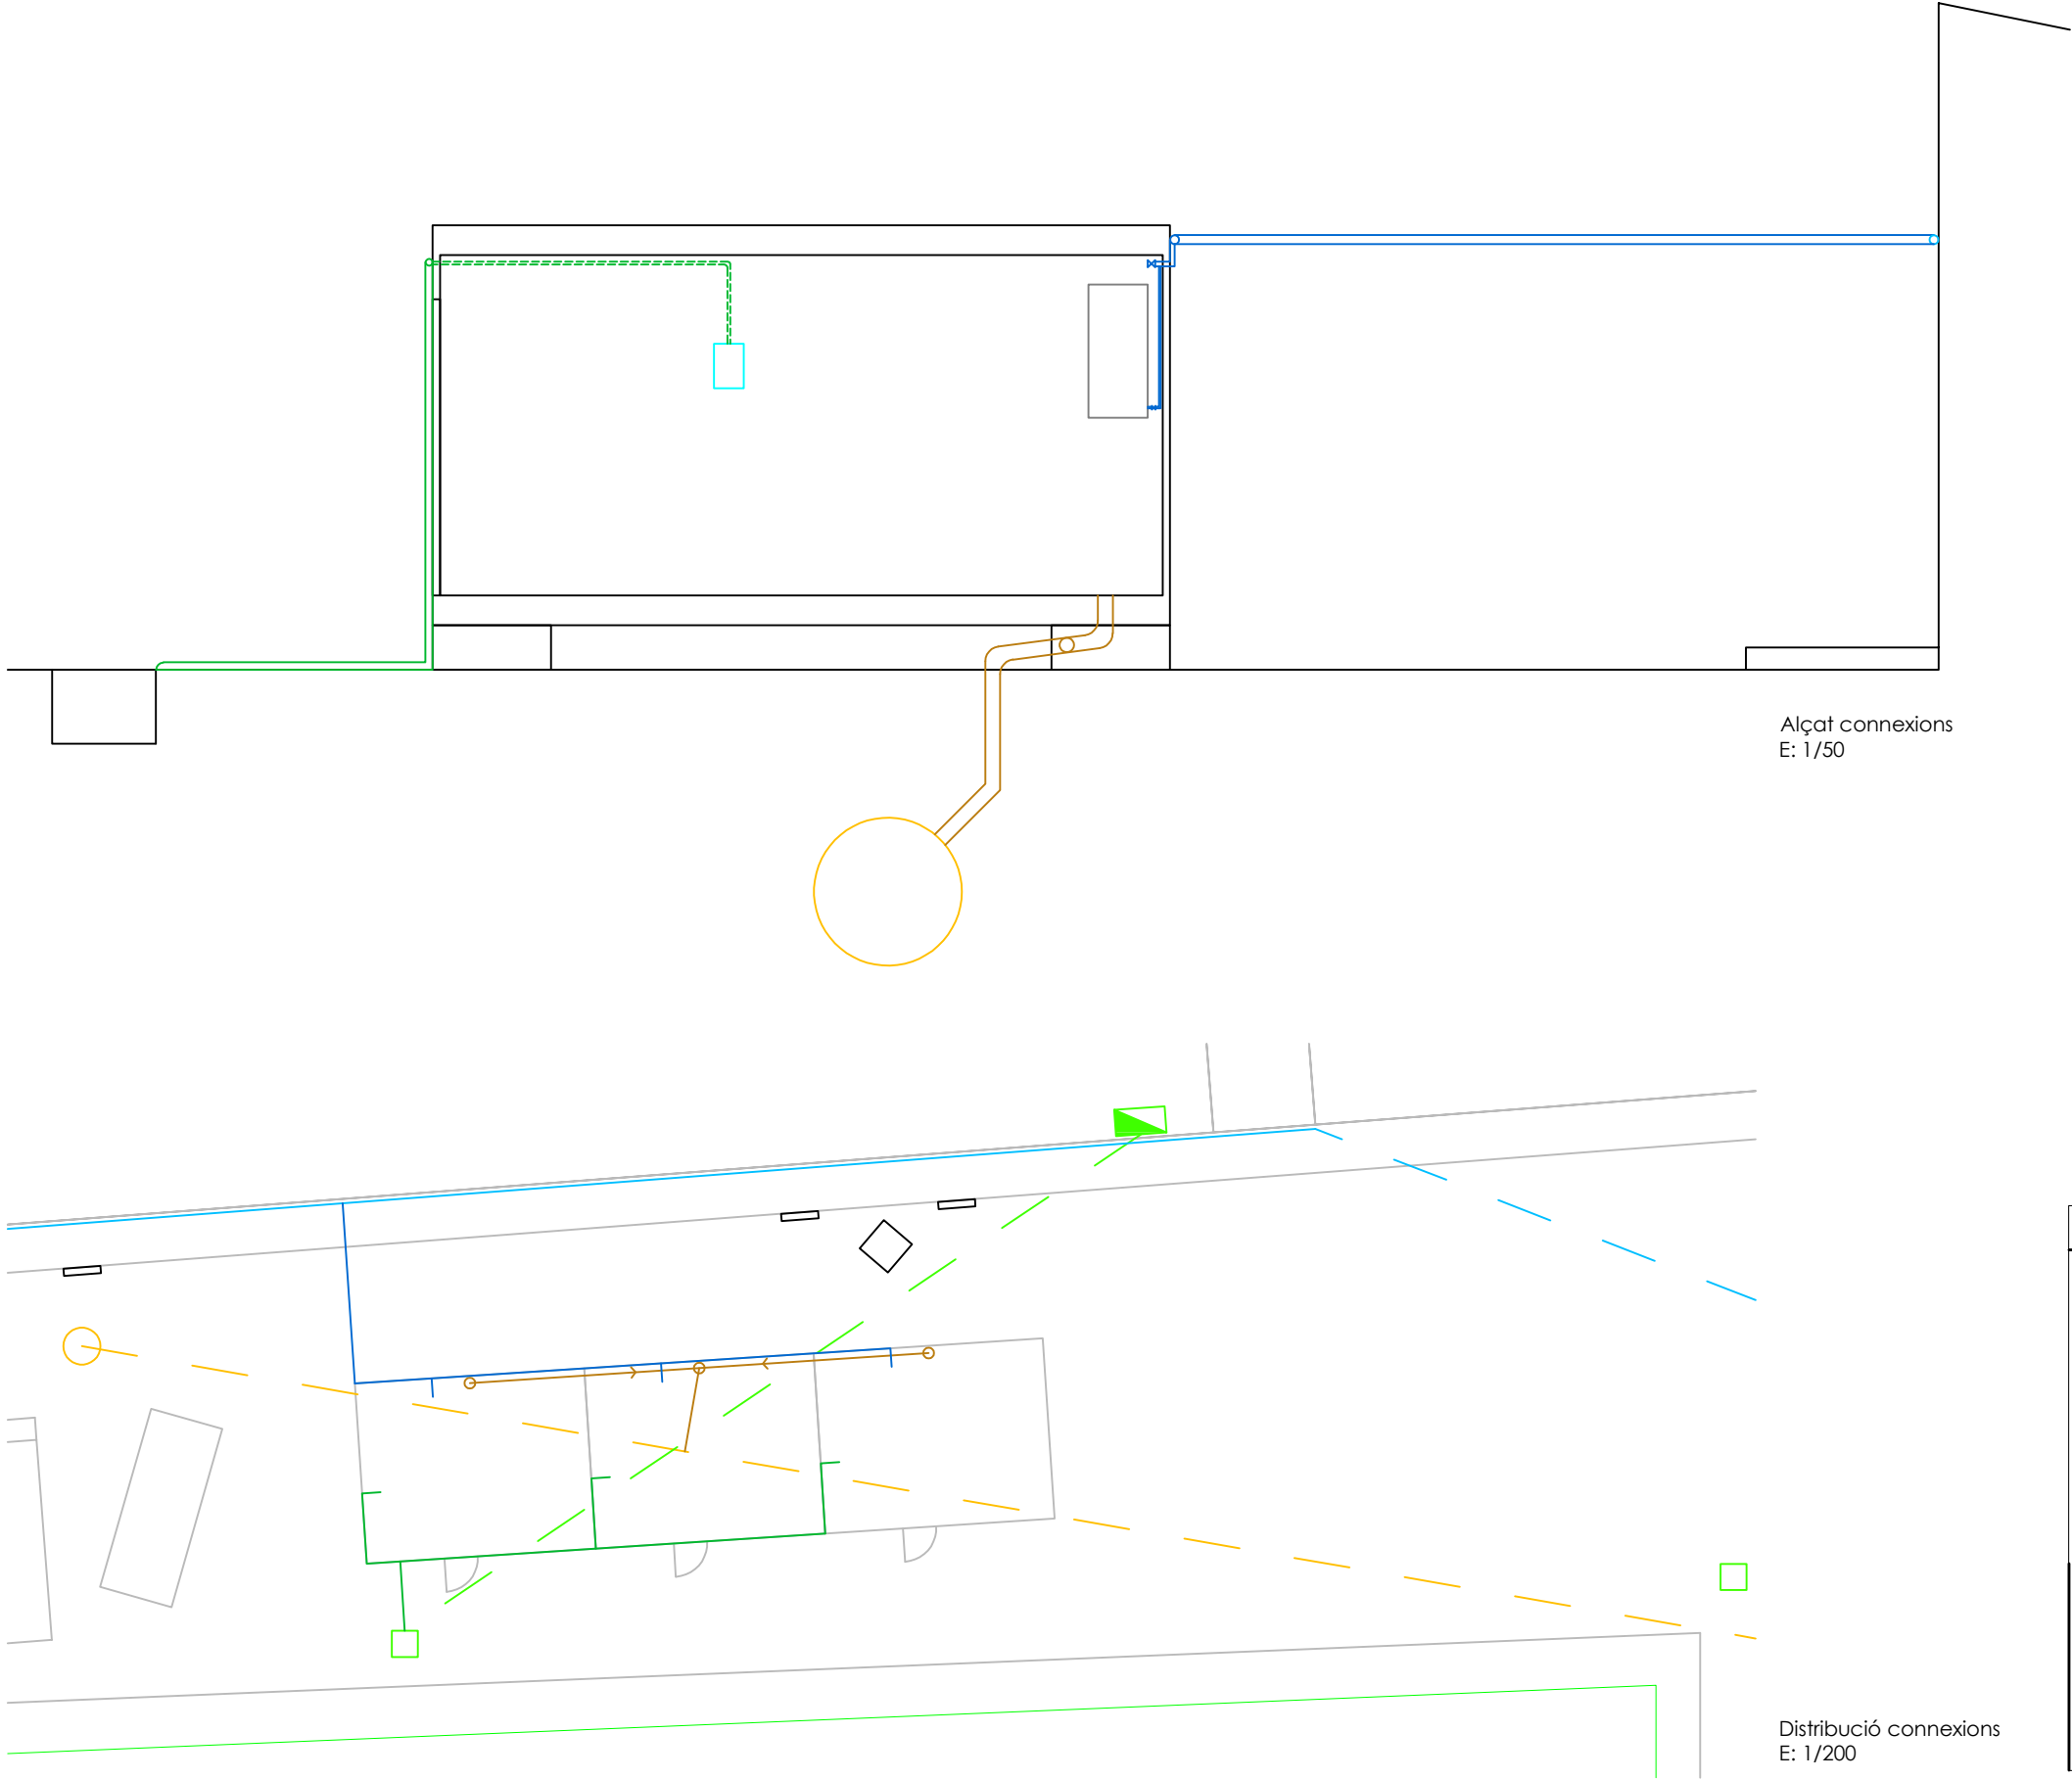

Ajuntament de Badalona

Servei de Manteniment d'Edificis i Instal·lacions Municipals

CAMP MUNICIPAL DE FÚTBOL DE LLEFIÀ

SITUACIÓ

Rambla de la Solidaritat, 13
BADALONA

ARQUITECTE TÈCNIC DEL SERVEI DE MANTENIMENT
D'EDIFICIS I INSTAL·LACIONS MUNICIPALS
MARC SOLÉ FERRER

ANNEX núm. 1 - LLOGUER I INSTAL·LACIÓ DE MÒDULS
PROVISIONALS PER EL CLUB DE FUTBOL DE LLEFIÀ

Plànol
EMPLAÇAMENT

Escala:
1/50-200

Data:
SETEMBRE 2022

03

CSV: 14174504042000557144 .



Ajuntament de Badalona

Servei de Manteniment d'Edificis i Instal·lacions Municipals

CAMP MUNICIPAL DE FÚTBOL DE LLEFIÀ

SITUACIÓ

Rambla de la Solidaritat, 13
BADALONA


ARQUITECTE TÈCNIC DEL SERVEI DE MANTENIMENT
D'EDIFICIS I INSTAL·LACIONS MUNICIPALS
MARC SOLÉ FERRER

ANNEX núm. 1 - LLOGUER I INSTAL·LACIÓ DE MÒDULS
PROVISIONALS PER EL CLUB DE FUTBOL DE LLEFIÀ

Plànol
EMPLAÇAMENT

Escala:
1/30
Data:
SETEMBRE 2022

04

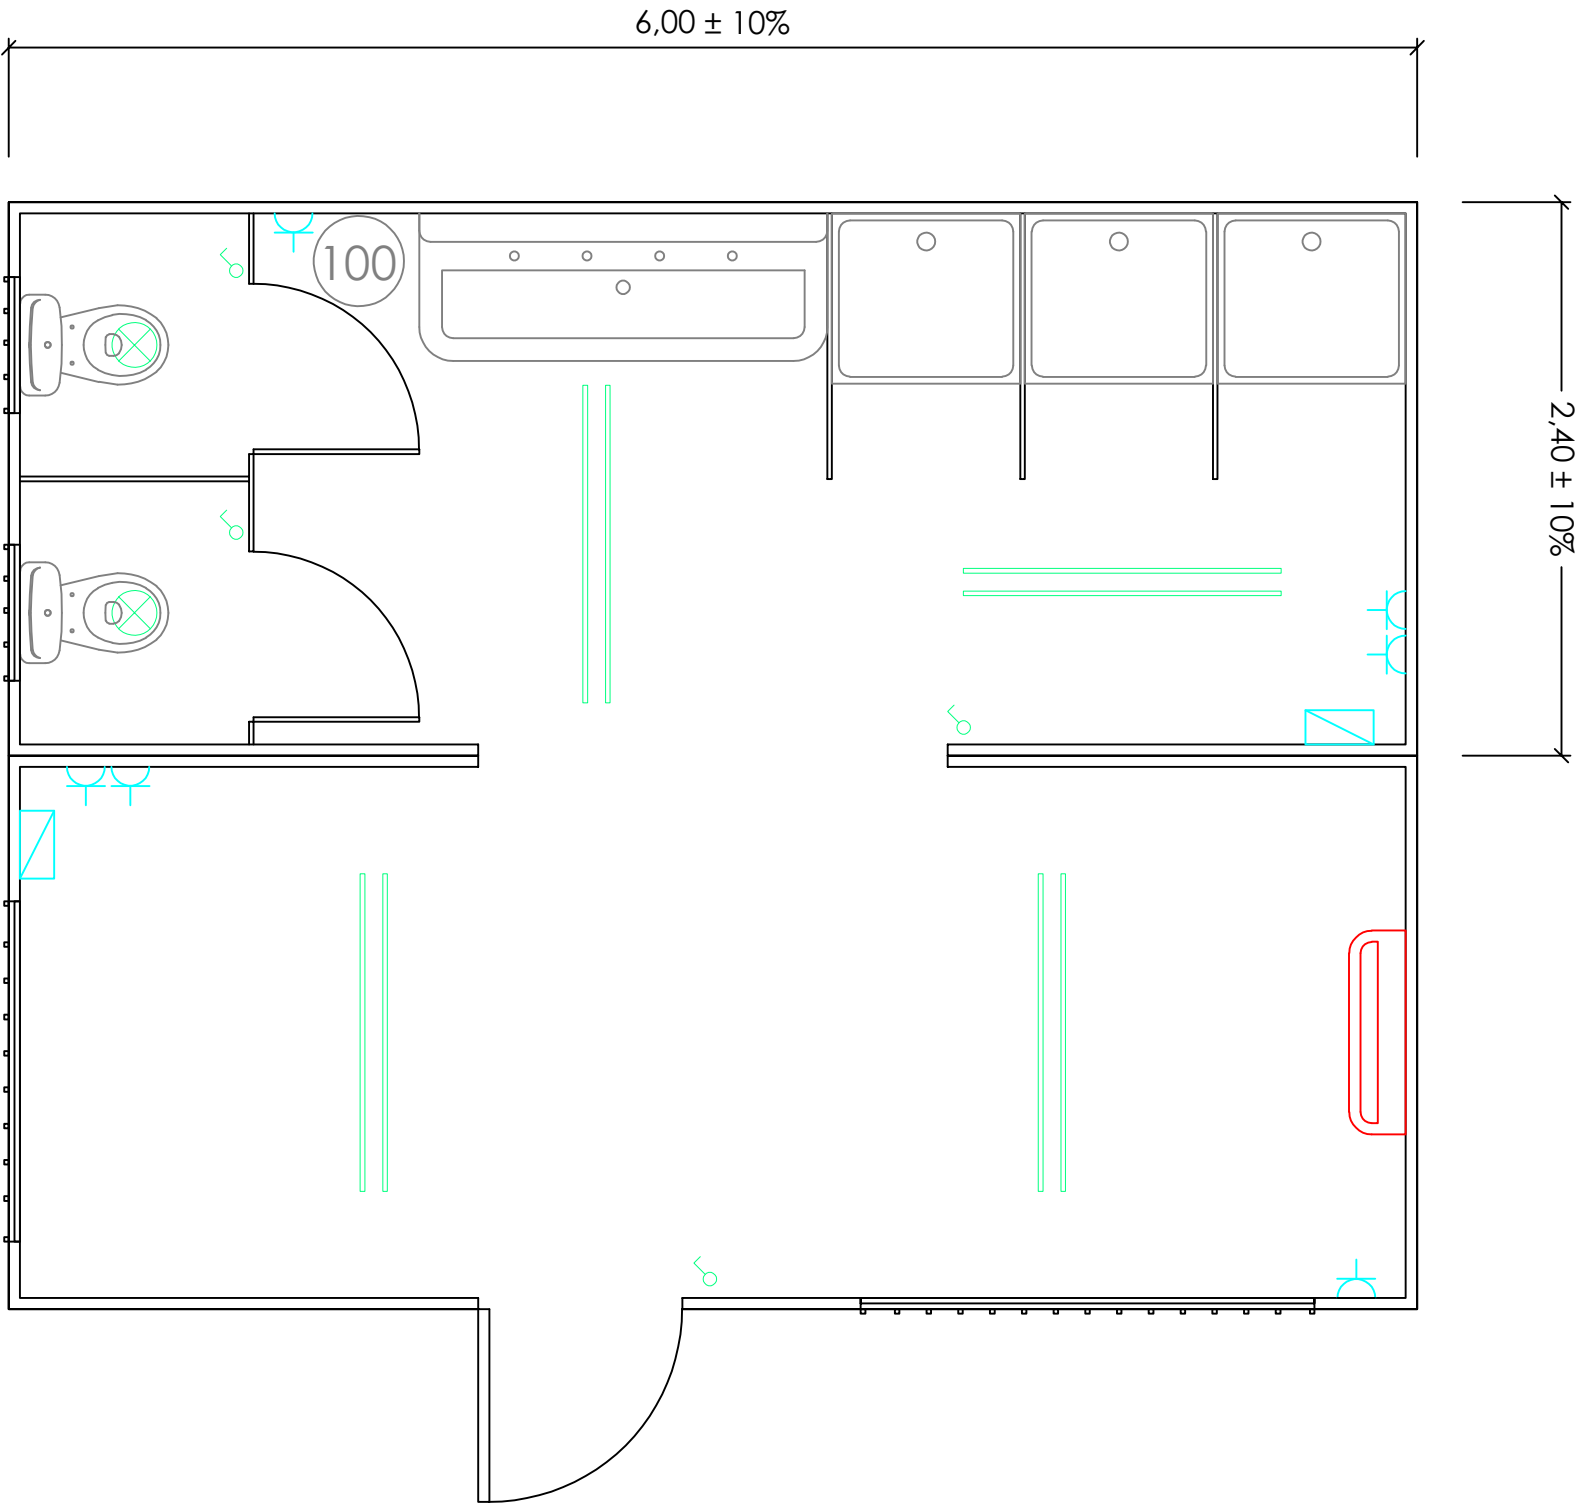

LLEGENDA

Instal·lació elèctrica	
Endoll	
Quadre general	
Il·luminació	
Llumenera halògena	
Pantalla estanca	
Interruptor	
Sanitaris	
Split paret	