


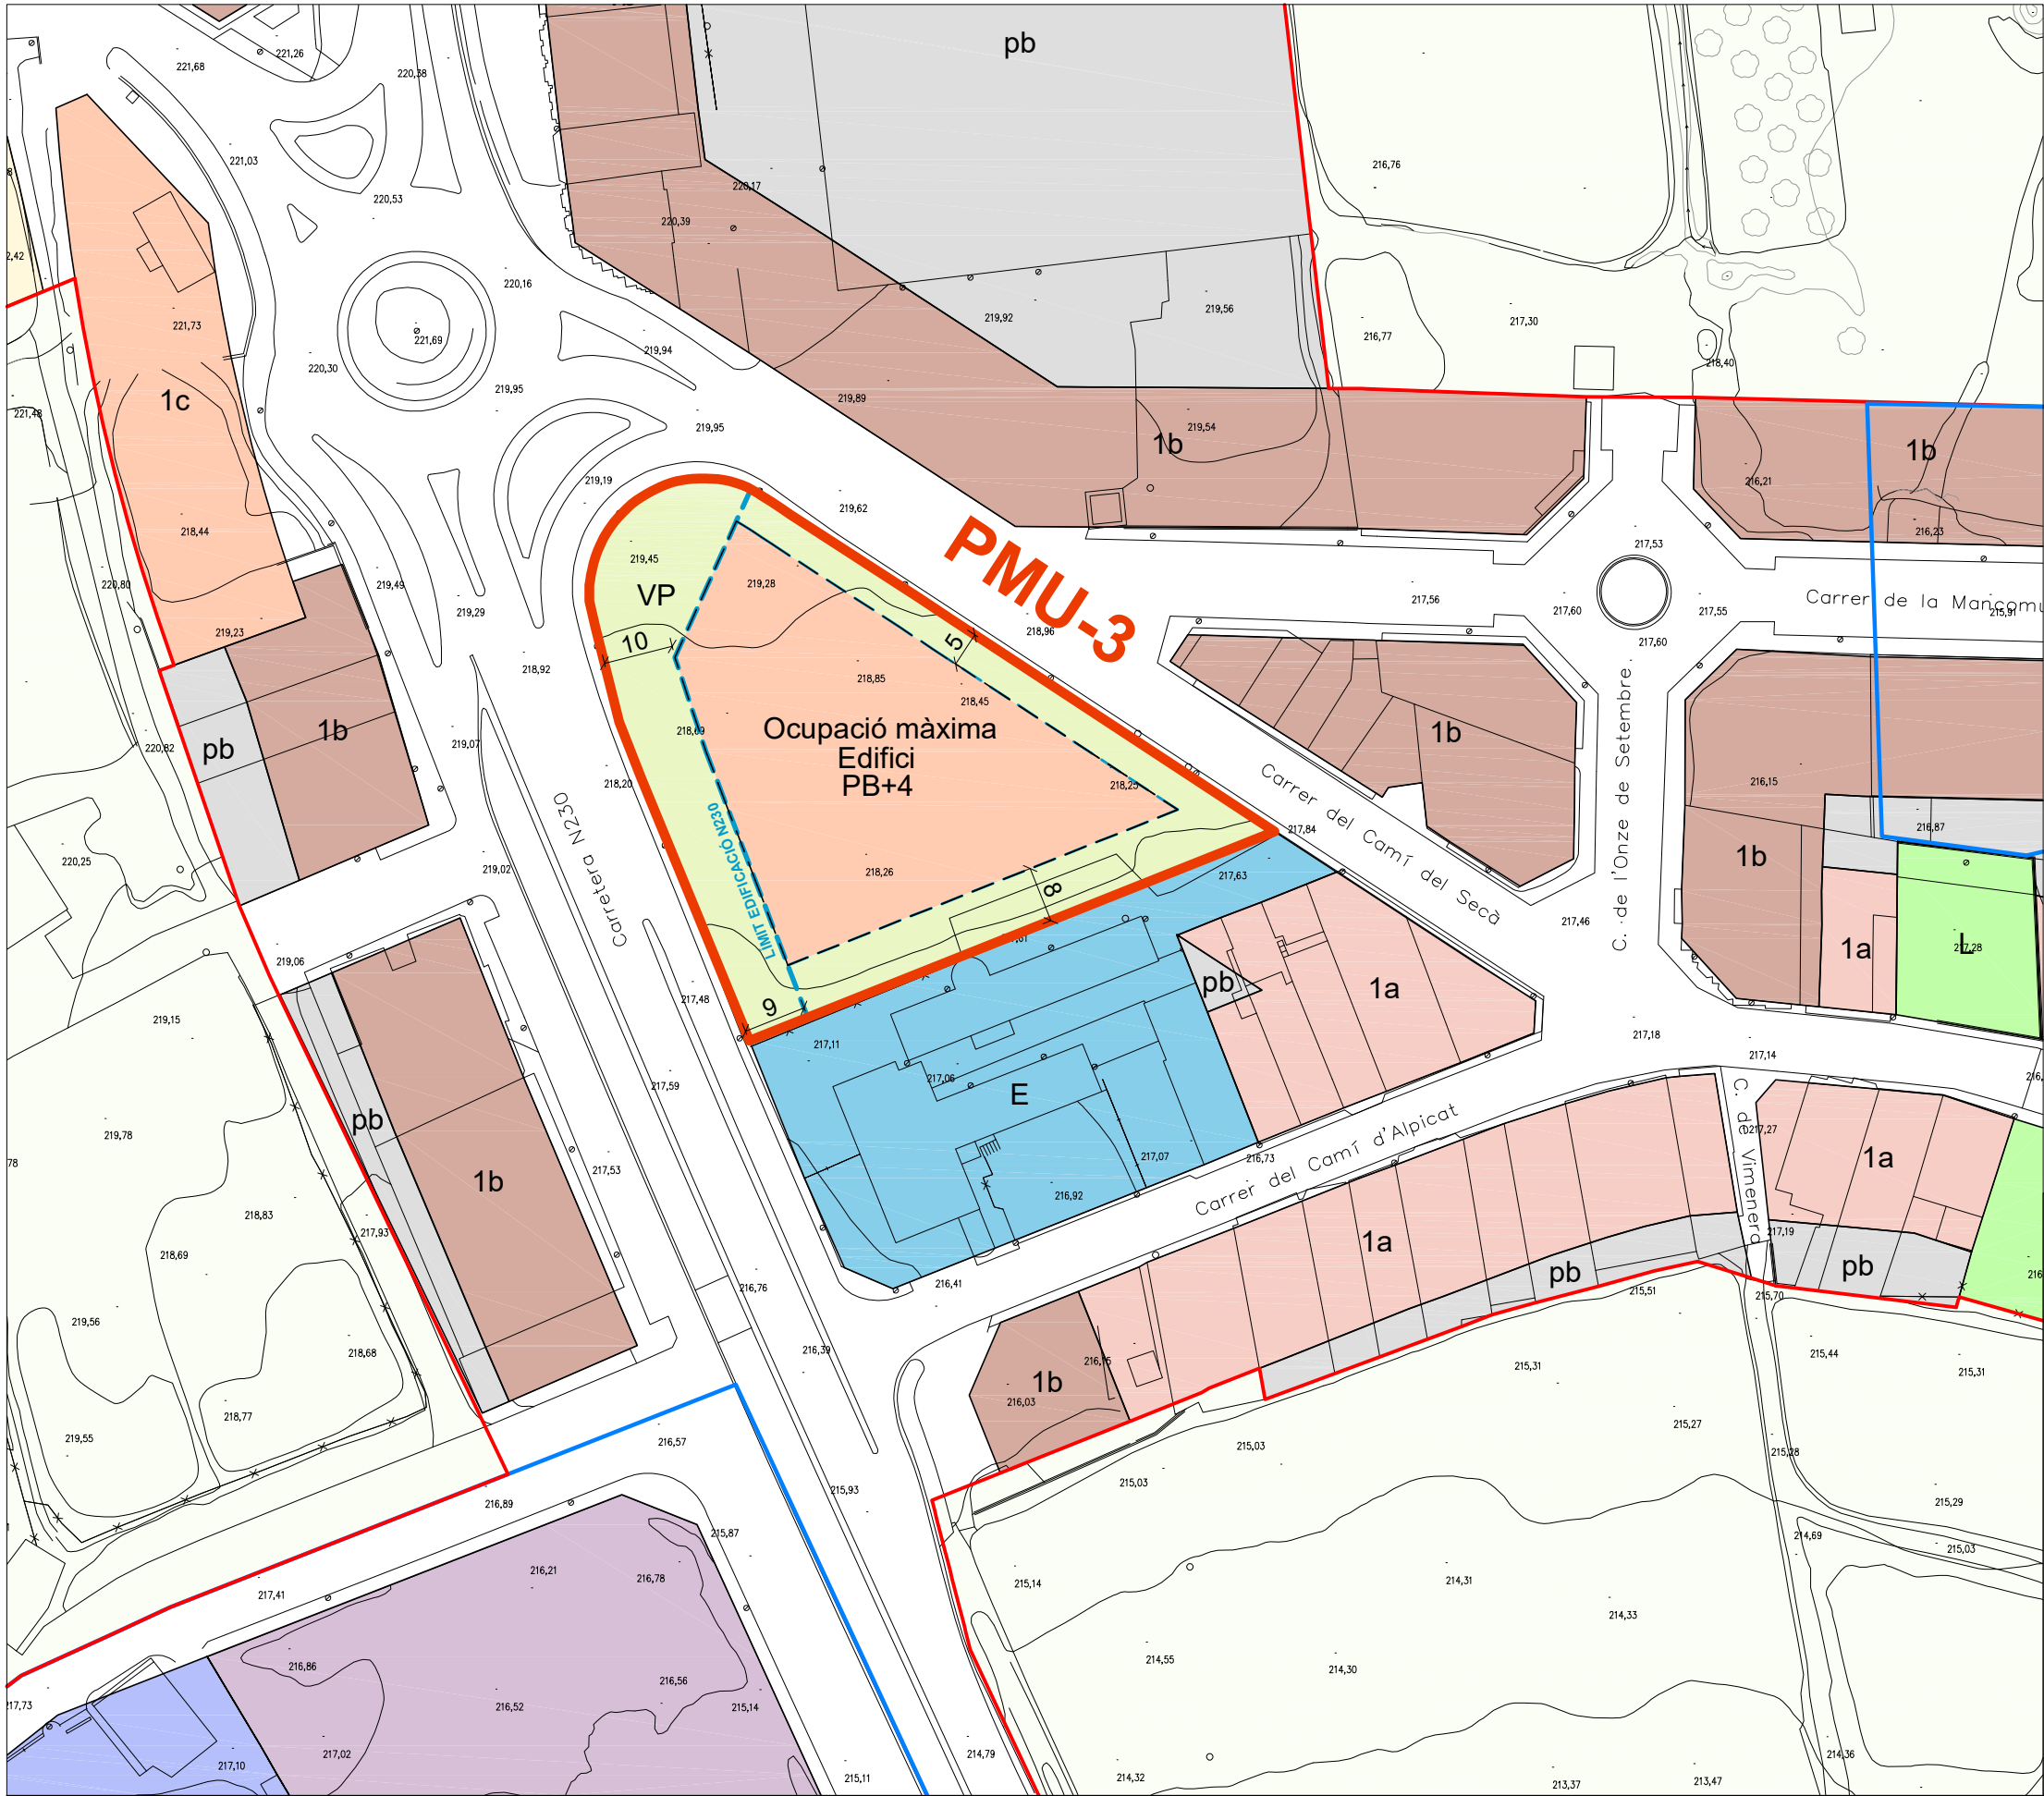

LLEGENDA

- Àmbit del Pla de millora**
(Subjecte a suspensió de tramitacions d'autoritzacions i llicències, d'acord amb el què estableix l'article 73.2 del Text Refós de la Llei d'Urbanisme)
- Zones:**
Zona edificable en PB+4: 2.219 m²
Verd privat: 1.884 m²
Total àmbit: 4.103 m²
- Edificació:**
Gàlib màxim d'ocupació en planta
Línea d'edificació màxima N230
Separacions a front i fons de parcel·la
- Sostre edificable: 5.468 m²
Edificabilitat: 1,333 m² sostre/m² sòl