


Contracte de serveis de redacció del projecte executiu, i de comissariat de l'exposició i direcció d'execució i coordinació de la museografia del projecte museogràfic dels espais expositius del Vapor Burés a partir de l'Avantprojecte d'exposició permanent de la Fàbrica Burés d'Anglès (MNACTEC, 2020), amb número d'expedient X2021000881.

PROJECTE EXECUTIU DE MUSEOGRAFIA  
Vol. 2. Planimetries

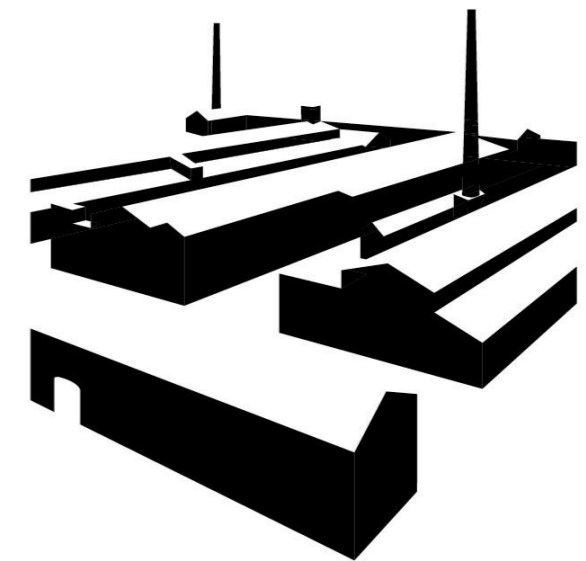

**LA BURÉS**  
CONEIX LA VALL D'ANGLÈS

El projecte museogràfic executiu dels espais expositius del Vapor Burés ha estat realitzat per **Kultura**.  
**Idees i estratègies per al patrimoni SL** per encàrrec de l'Ajuntament d'Anglès.

L'equip de treball ha estat format per:

**Direcció del projecte**

Antoni Nicolau Martí

**Elaboració de continguts**

Jordi Merino

Teresa Marot

**Museografia**

Antoni Nicolau

Teresa Marot

**Disseny museogràfic i gràfic**

Cèsar Vercher

**Documentació i assistència**

Judit Morro

**Gestió**

Silvia Pérez

Agraïm la col·laboració de l'Anna Jornet, tècnica responsable de l'Ajuntament d'Anglès, per facilitar tota la feina i per la seva màxima disponibilitat. També agraïm la col·laboració de Lluís Pont que ens ha transmès els seus coneixements amb un gran entusiasme.


## Volums

1. Museografia
- 2. Planimetries**
3. Disseny gràfic
4. Amidaments i pressupost

# Índex

- 01- Plànol general
- 02- Plànol general circulació
- 03- Plànol emplaçament lluminàries
- 04- Recepció
- 05- Plànol àmbit 1. Elements museogràfics i objectes
- 06- Plànol àmbit 2 . Elements museogràfics i objectes
- 07- Plànol àmbit 3. Elements museogràfics i objectes
- 08- Plànol àmbit 3 . Vapor. Elements museogràfics i objectes
- 09- Àmbit 1. Taula articulada
- 10- Àmbit 1. Elements suspesos
- 11. Àmbit 2. Taules didàctiques
- 12- Àmbit 2. Faristols baixos
- 13- Àmbits 2 i 3. Mòdul hexagonal
- 14- Àmbits 2 i 3. Caixes escenogràfiques
- 15- Àmbits 2 i 3. Vitrines
- 16- Àmbit 3. Moble 3.4
- 17/19- Àmbit 3. Suports rígids
- 20- Faristols vapor
- 21- Bancs i seients





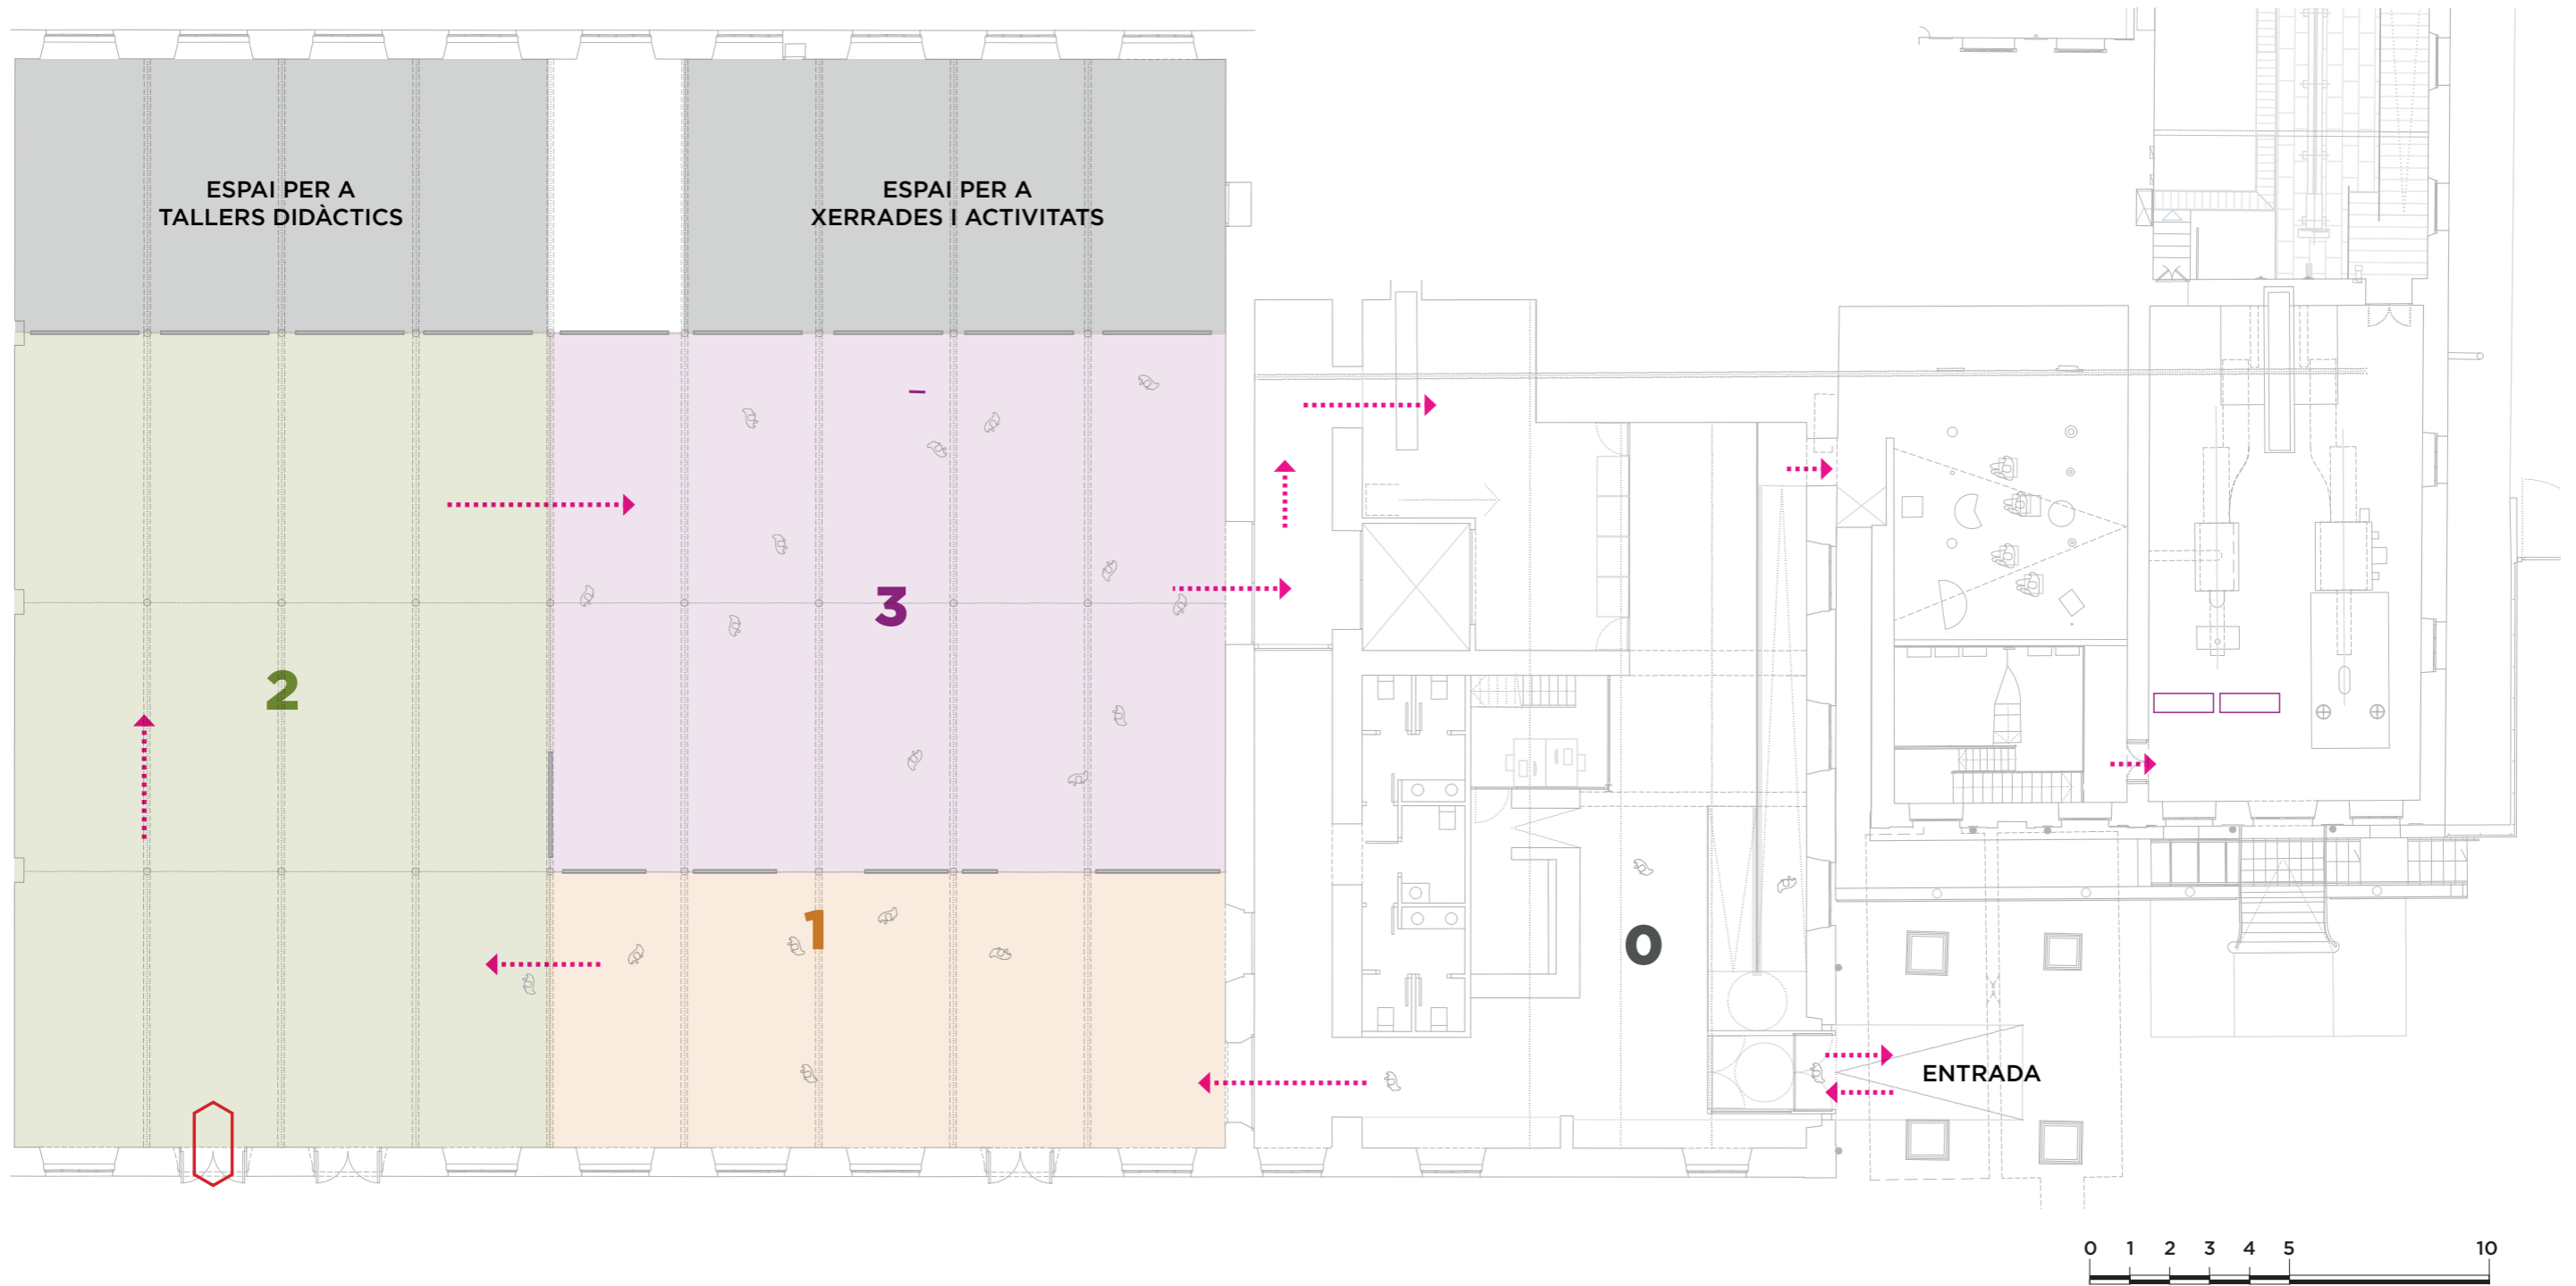









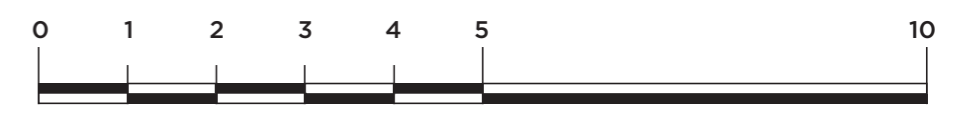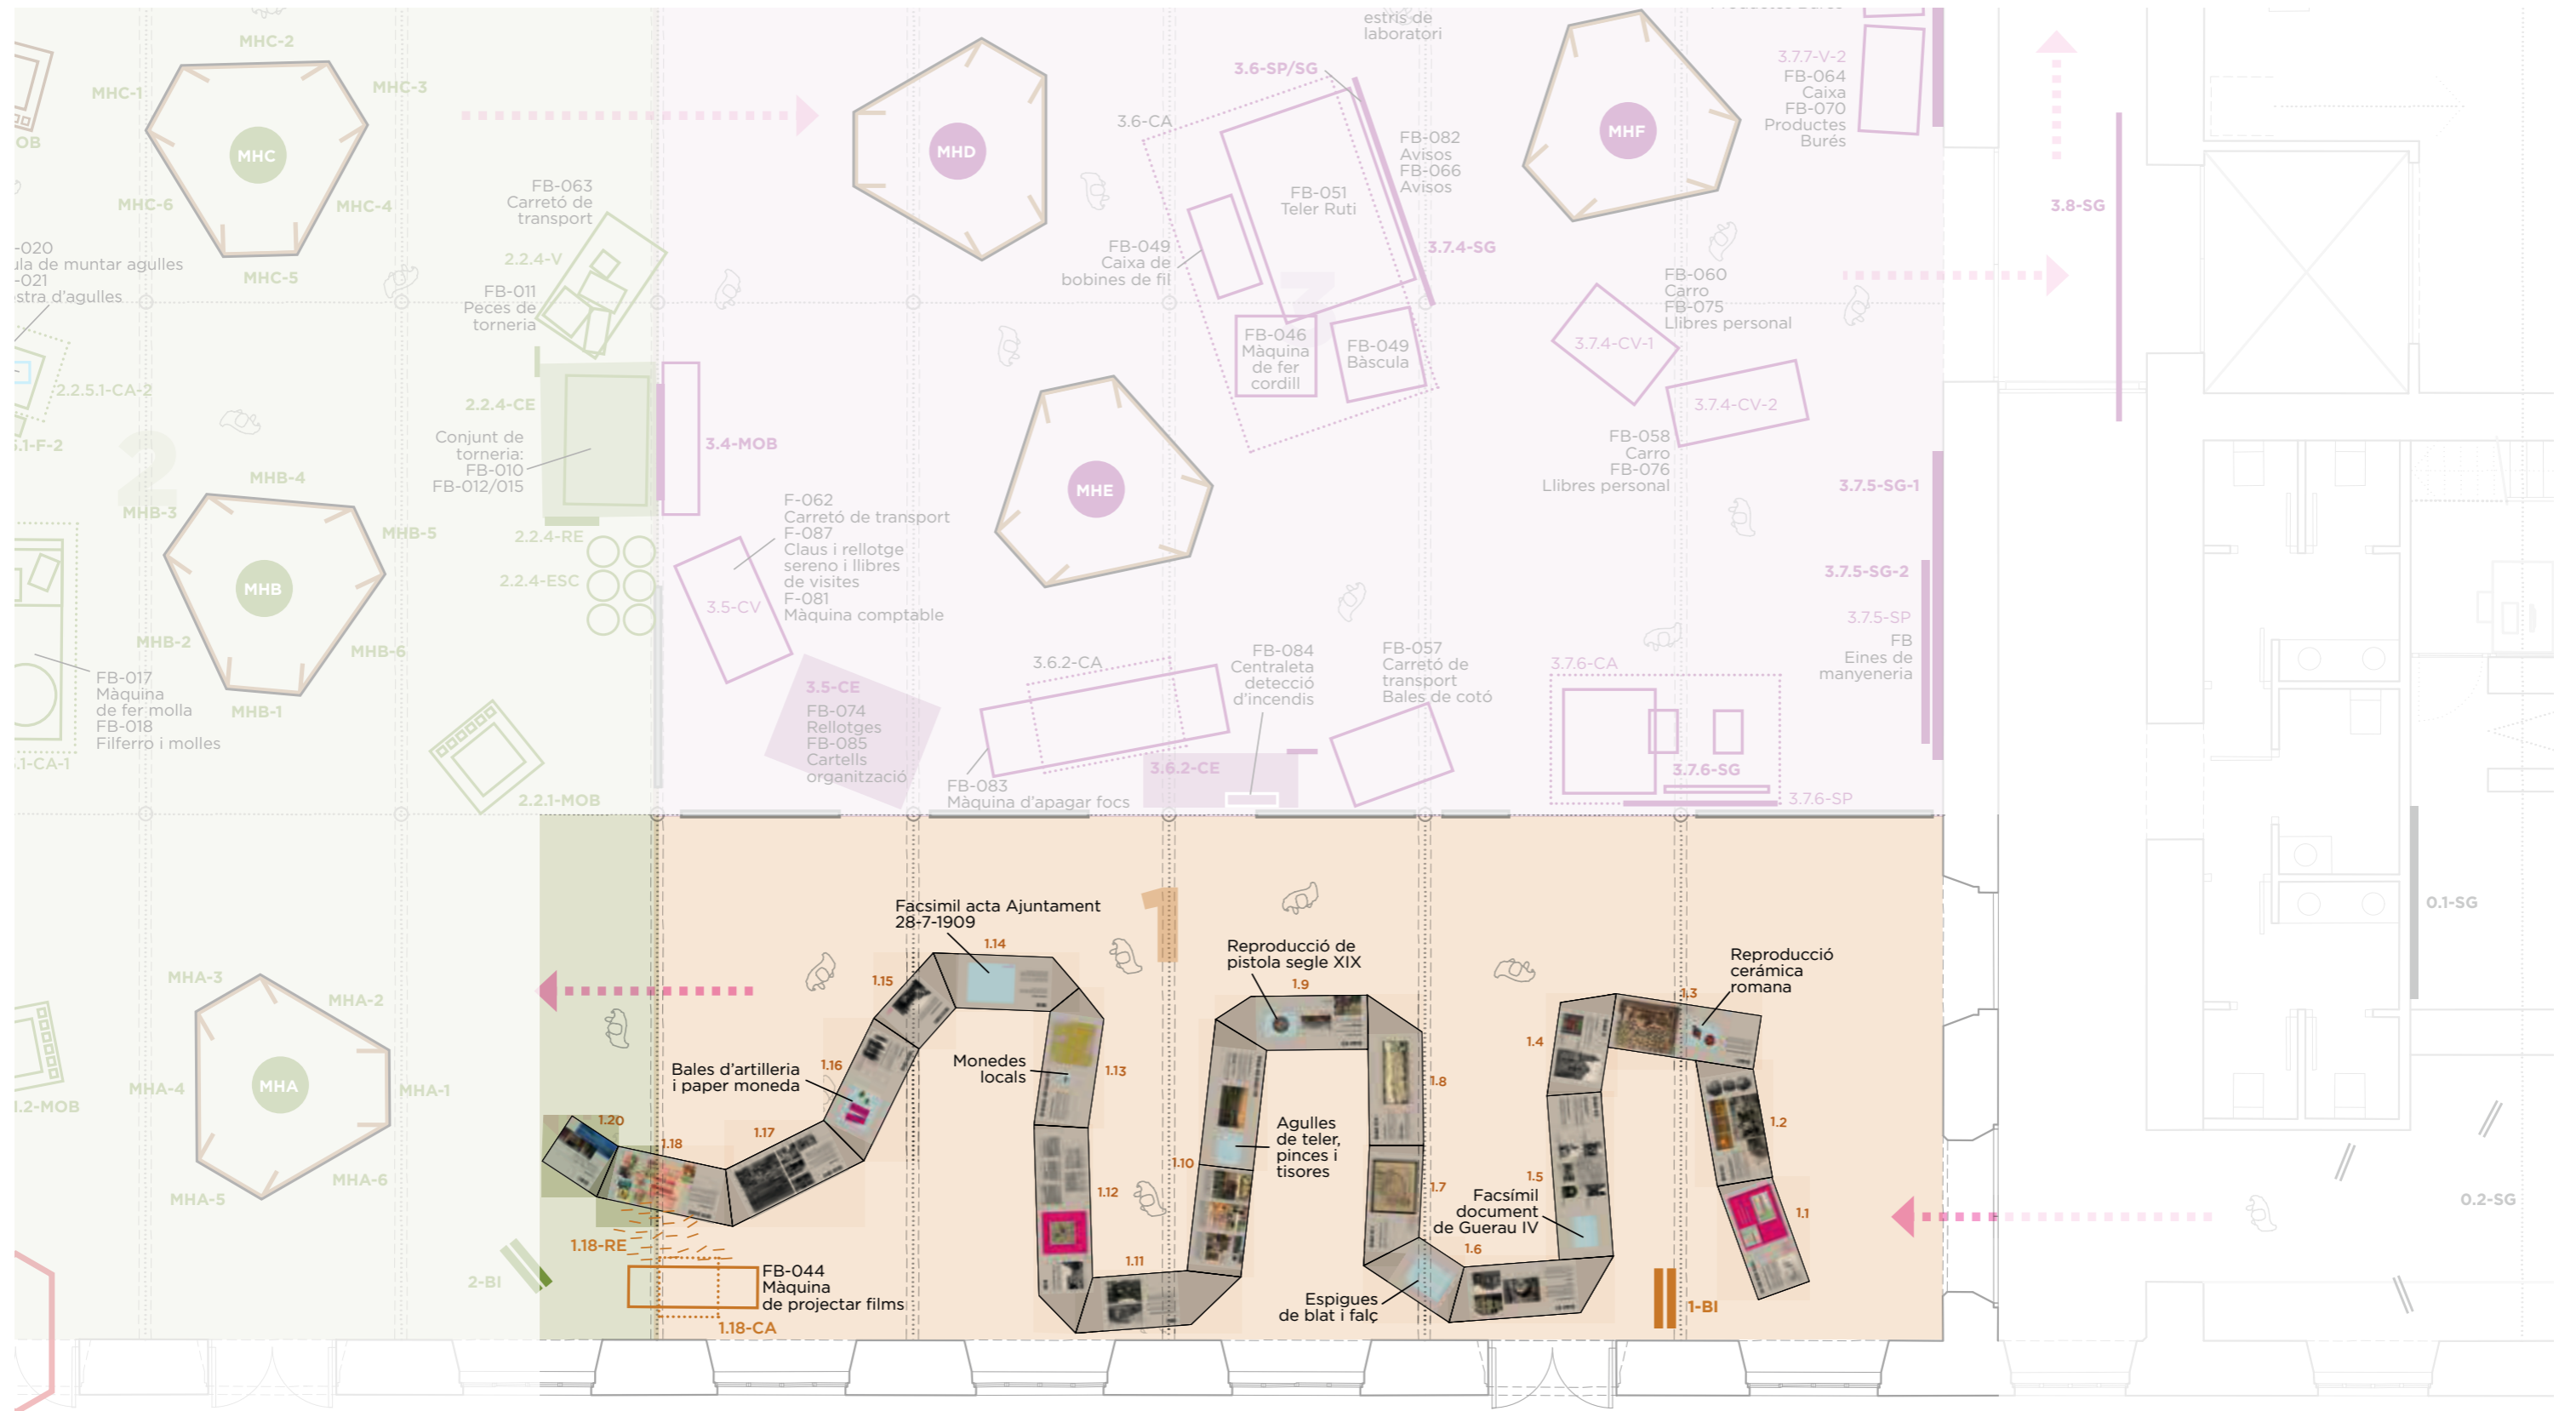

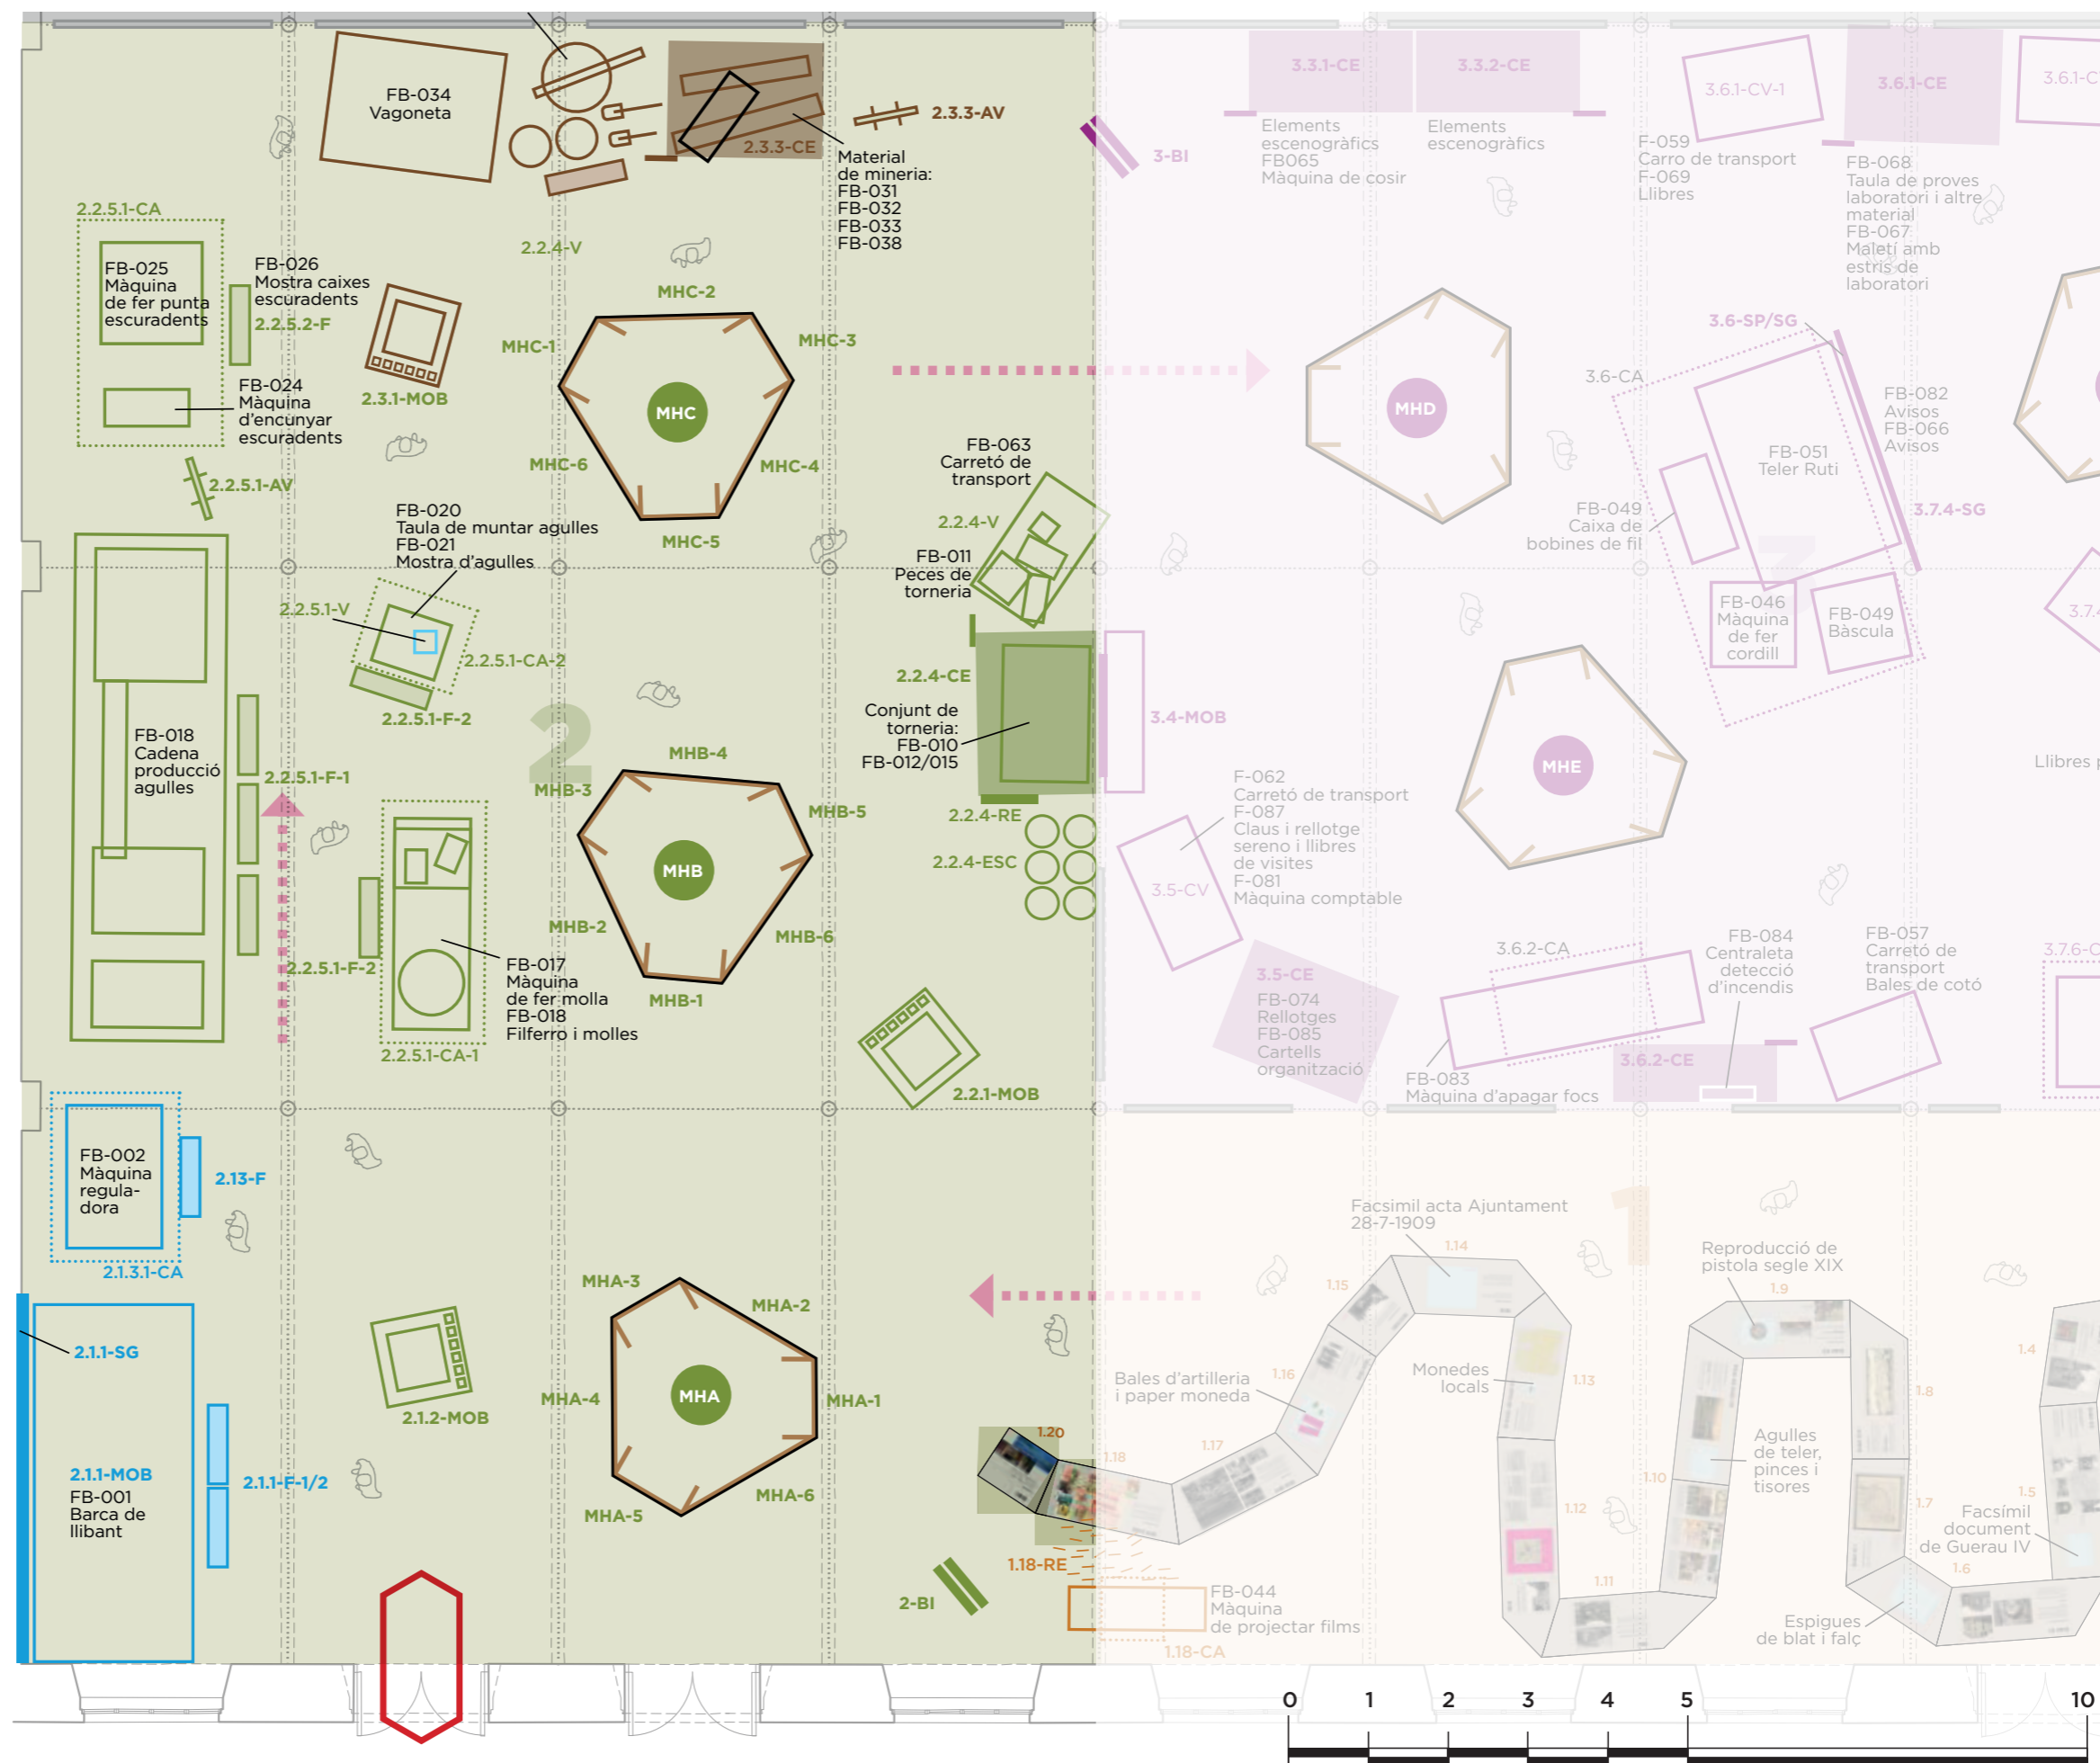




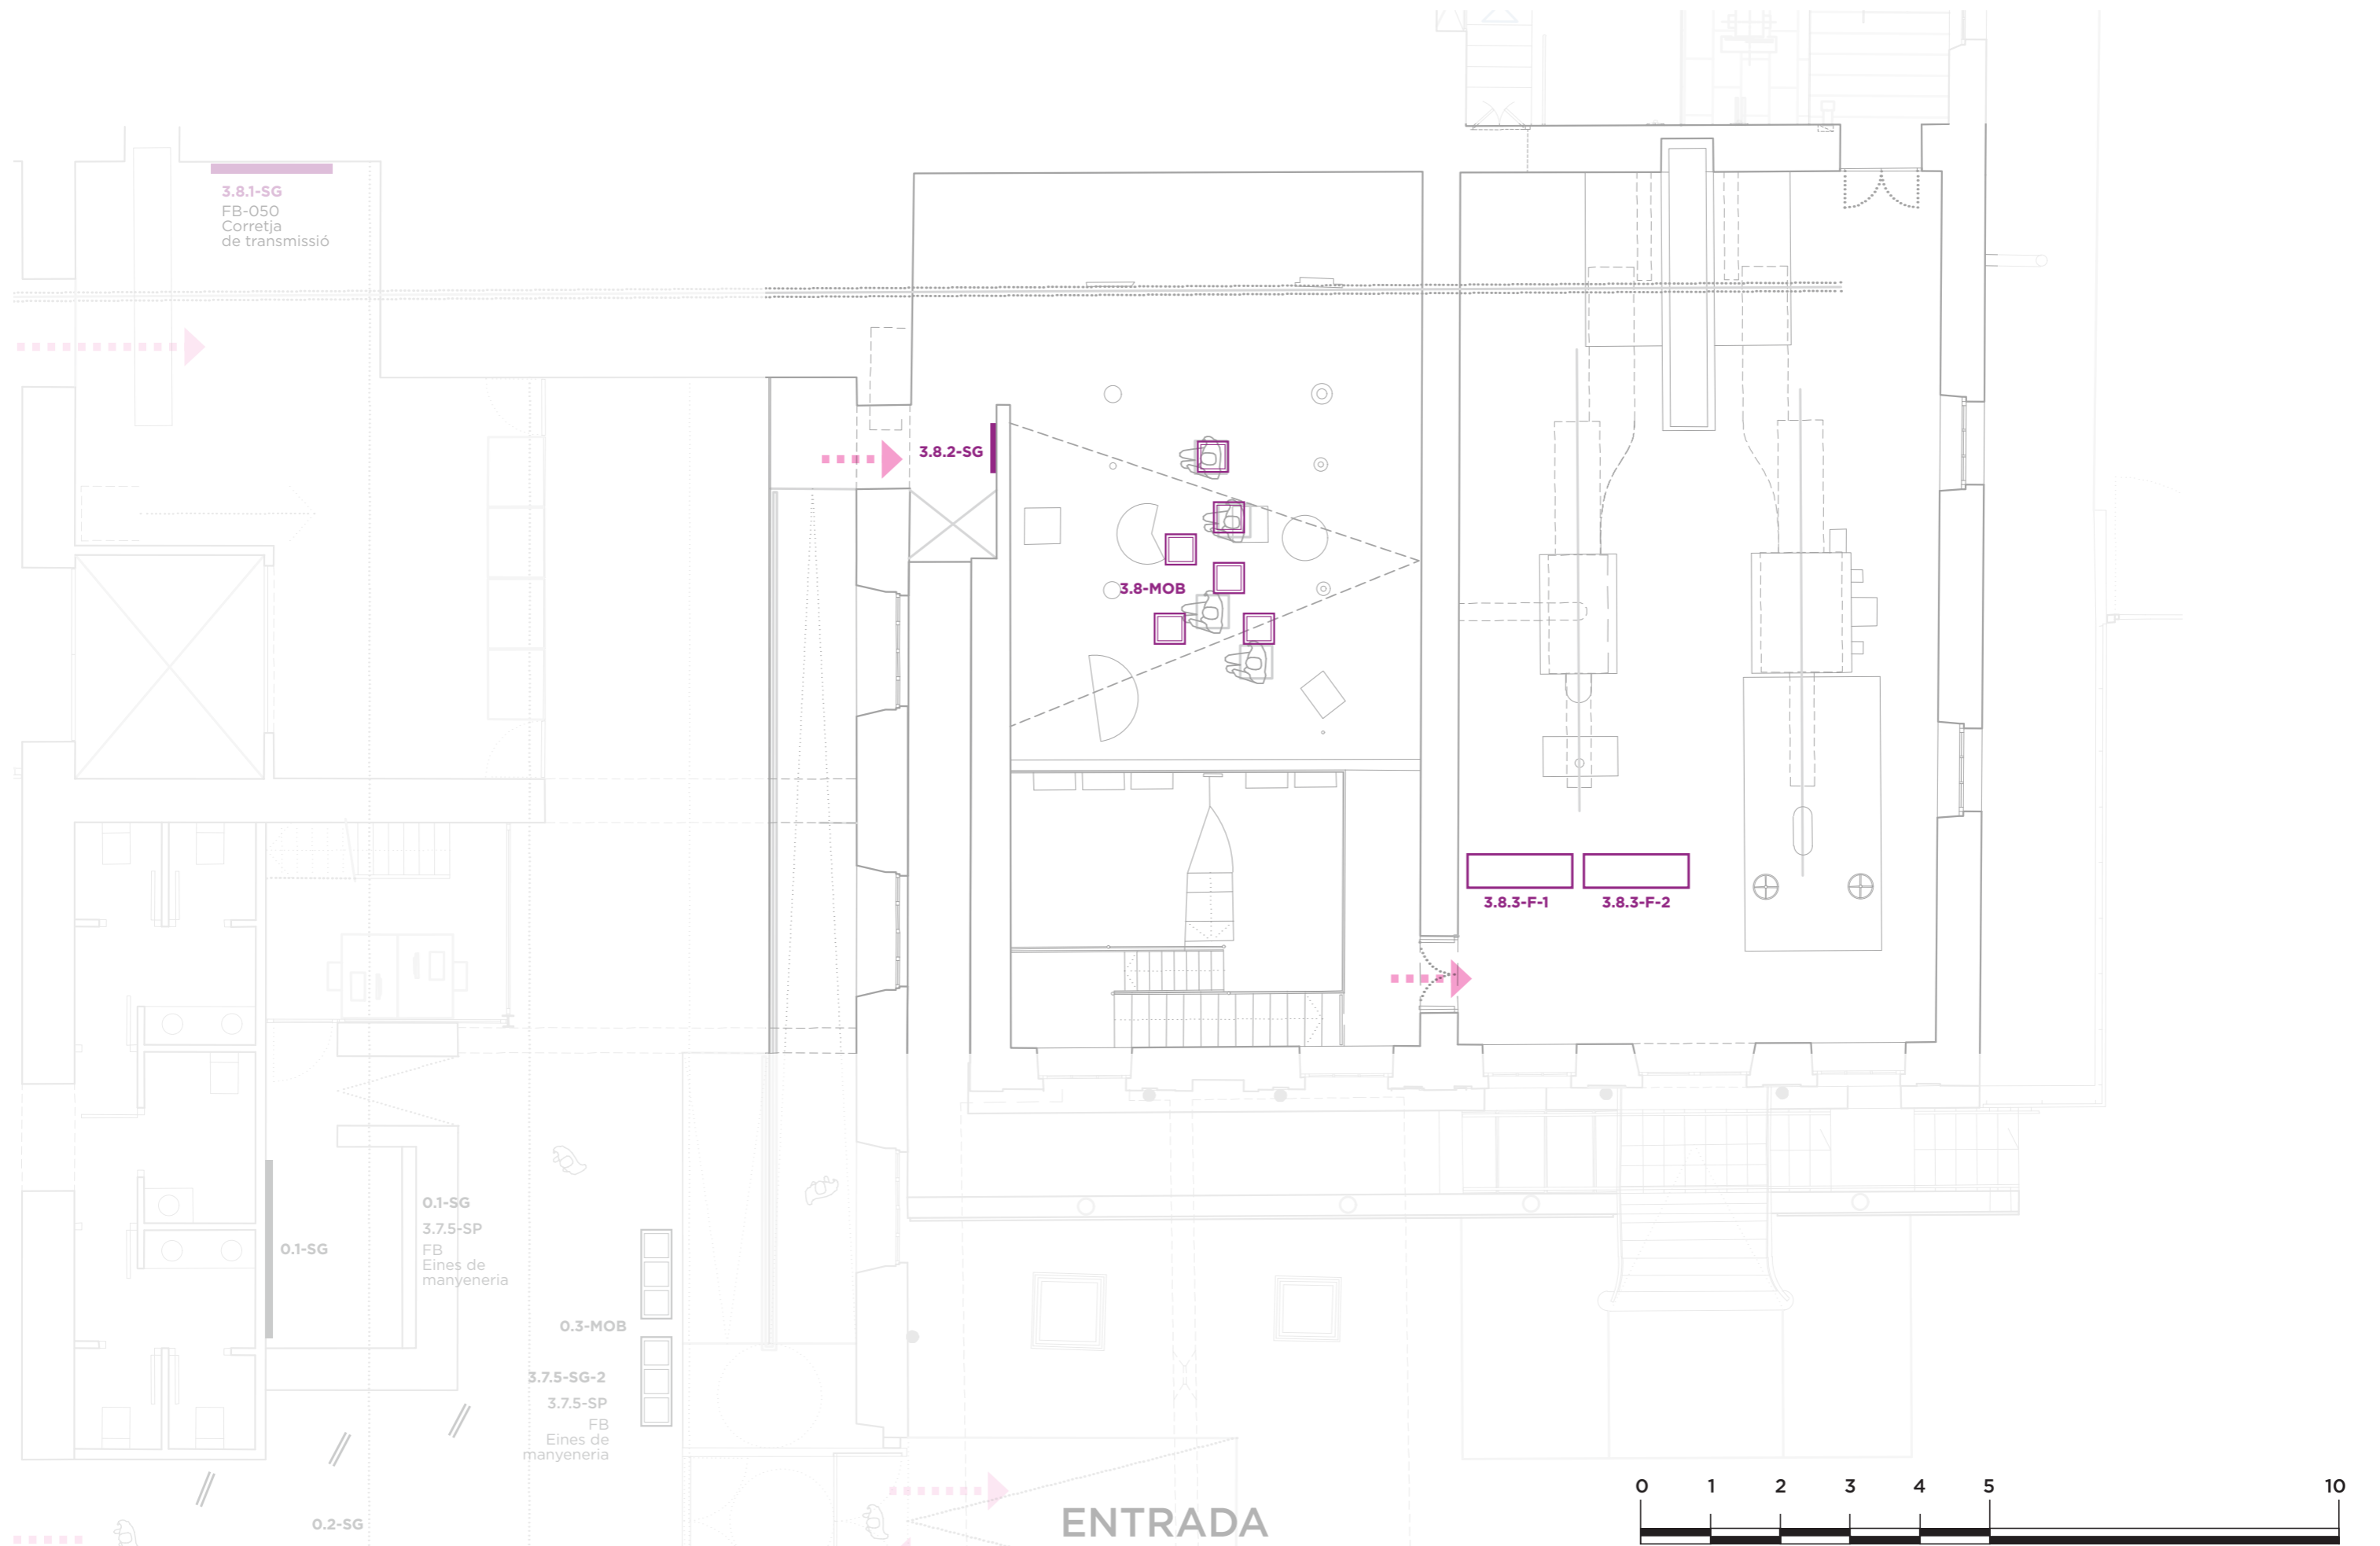






Element  
pota rectangular.  
Fixació mecànica  
a la base de la taula


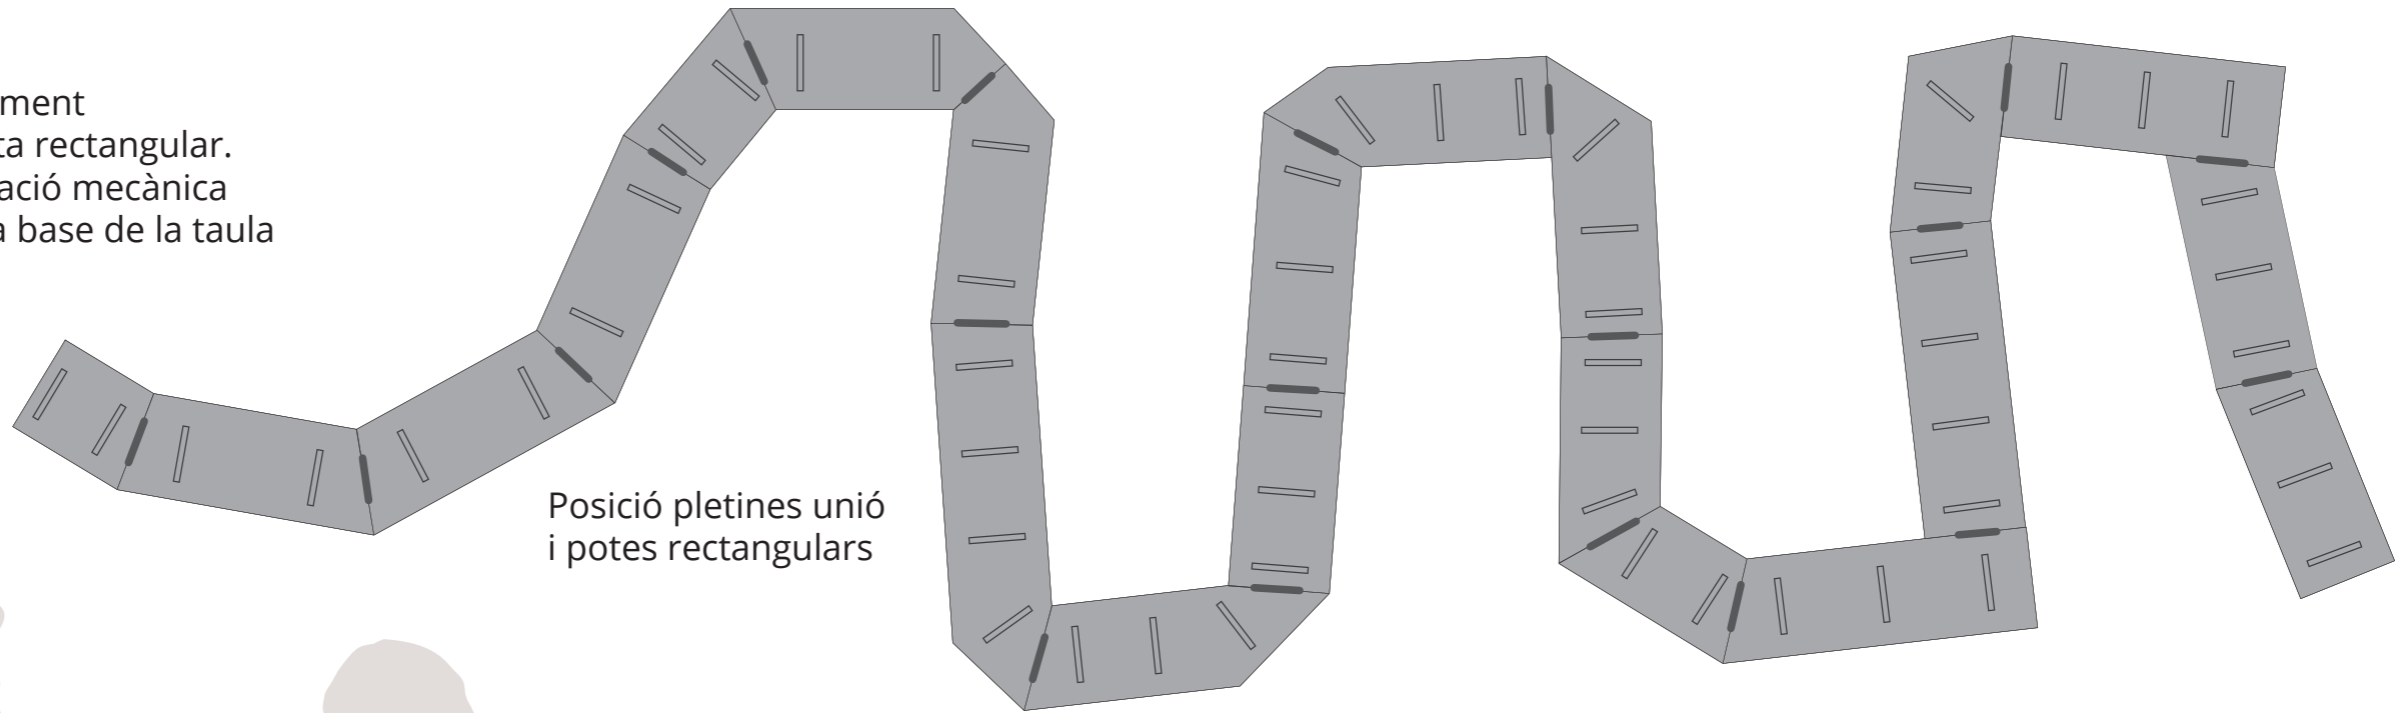












Posició pletines unió  
i potes rectangulars


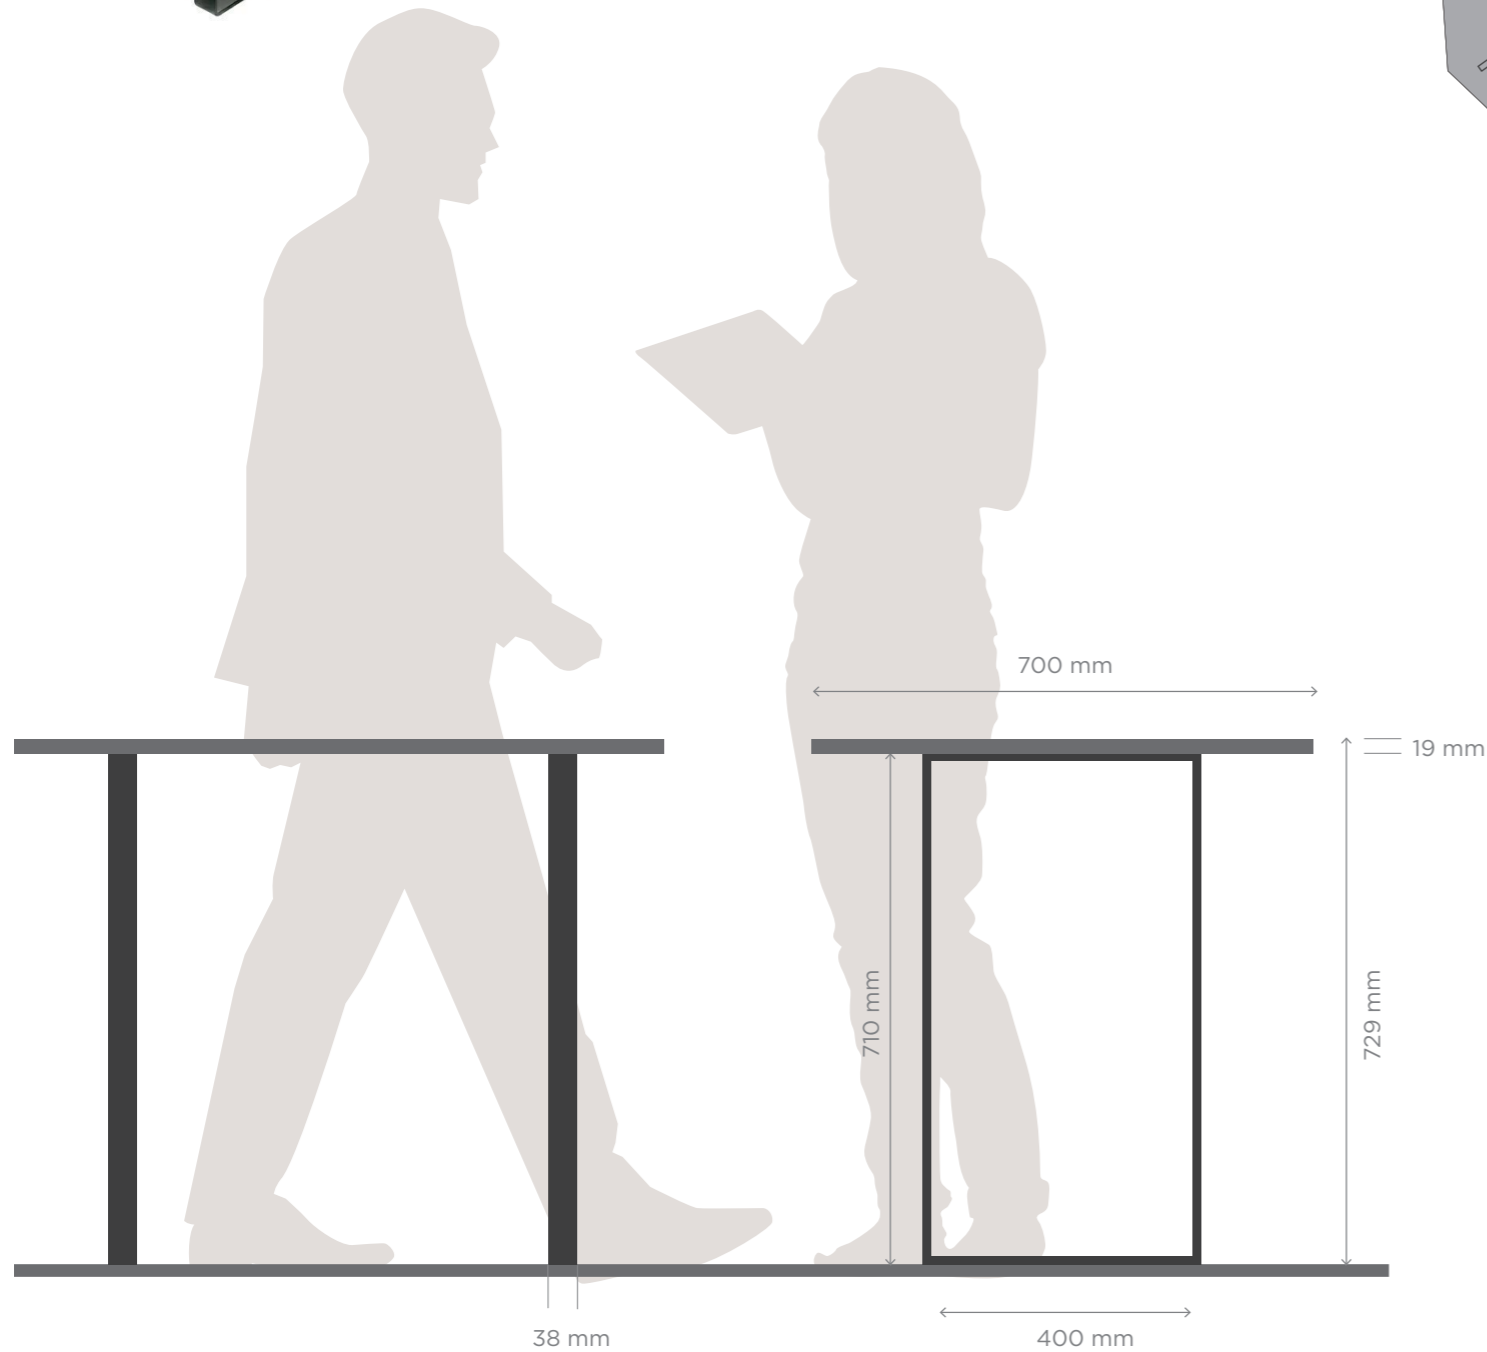


Pletina per fixació de les parts de la taula  
adjacents. Uneix les dues peces per la part  
inferior de la taula





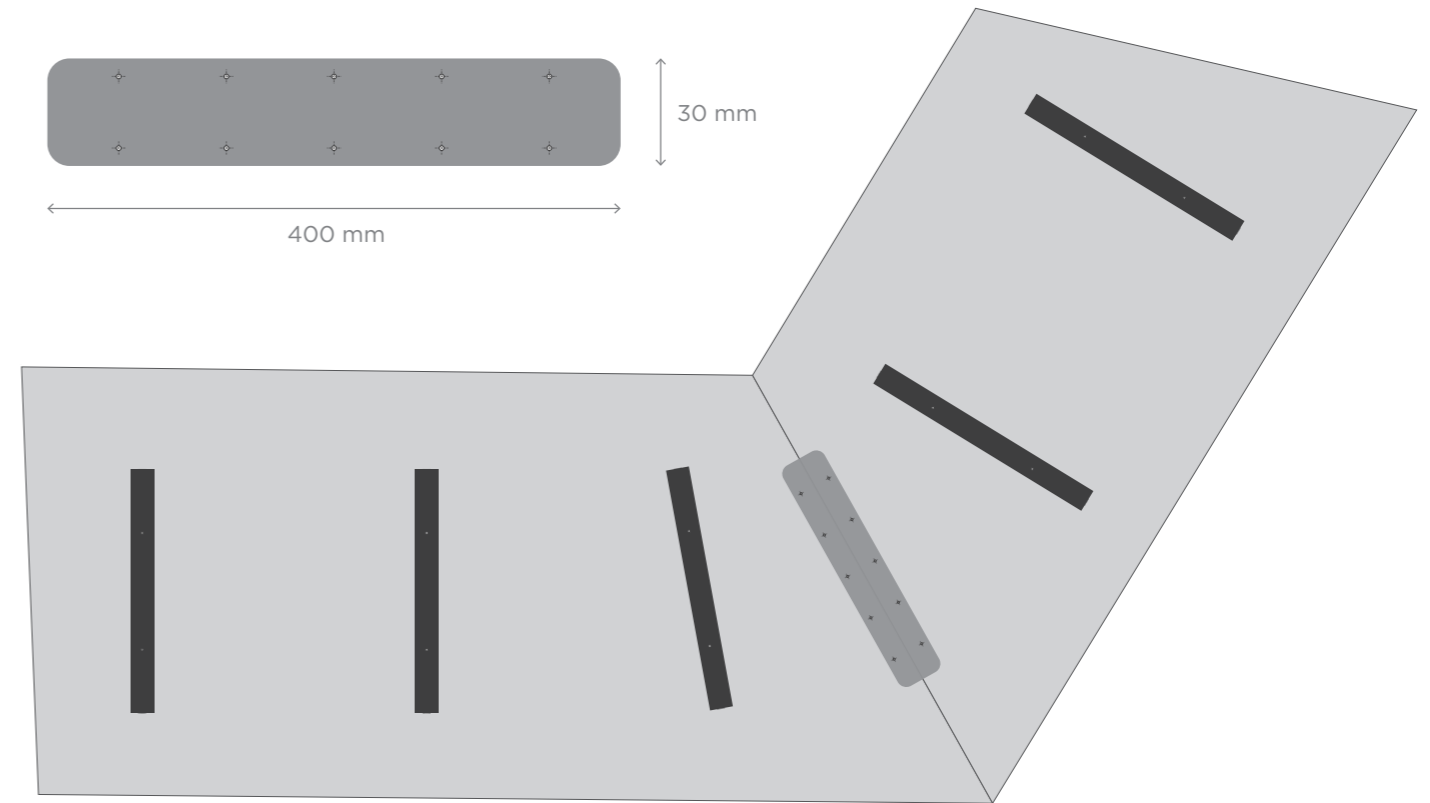
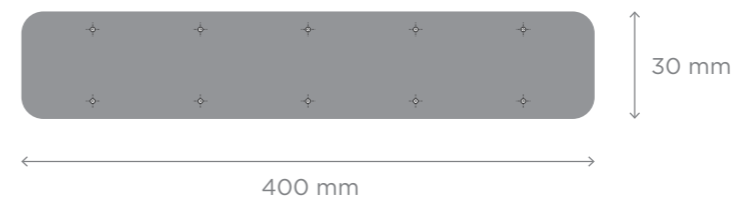


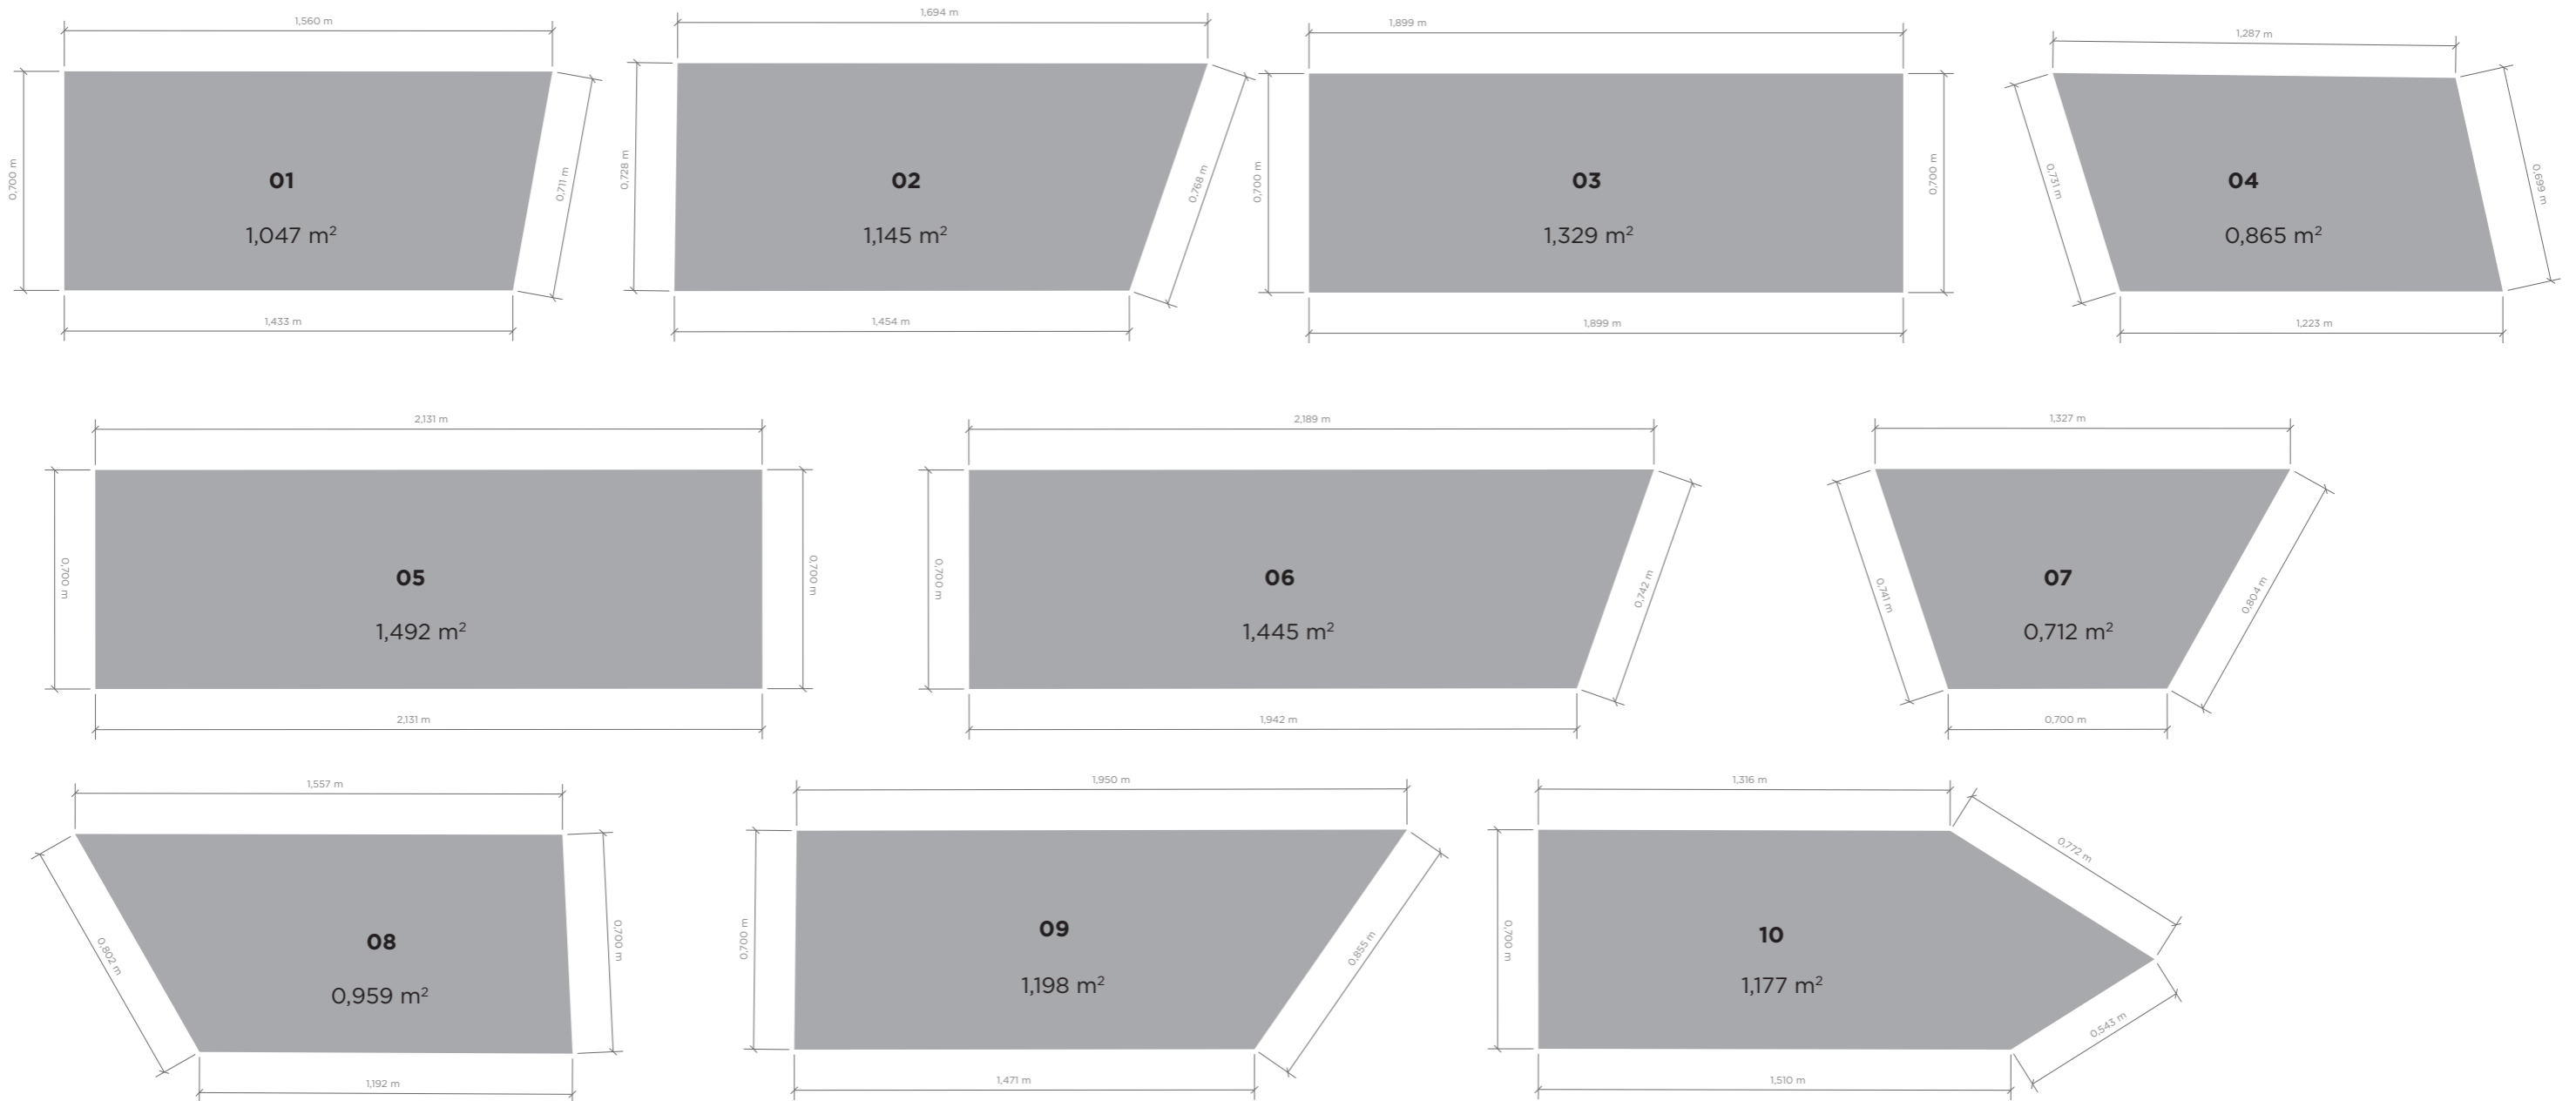
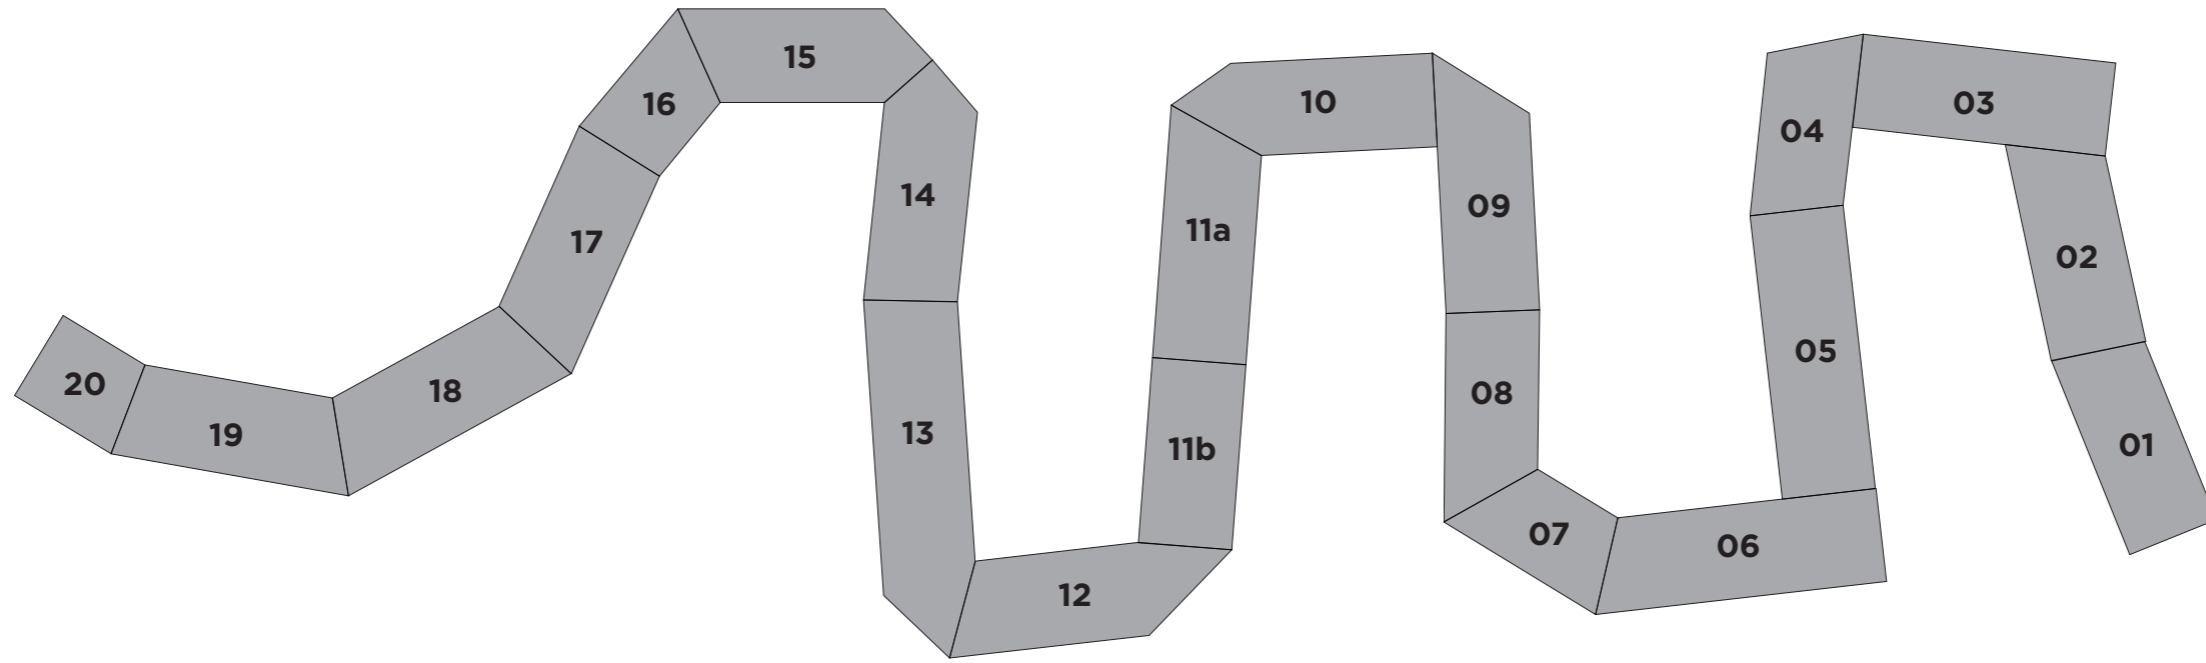


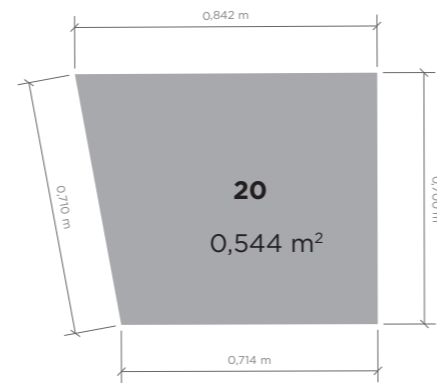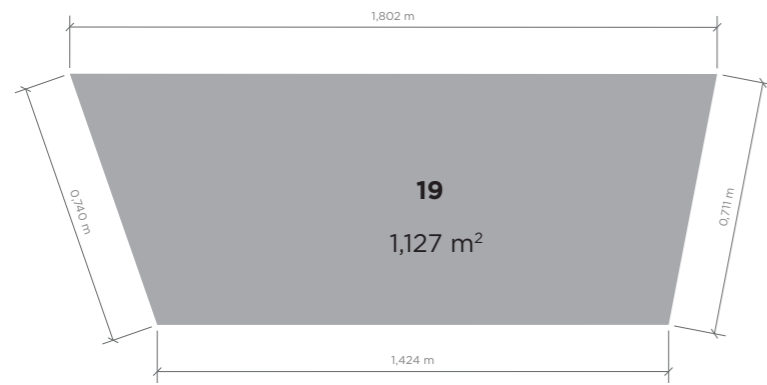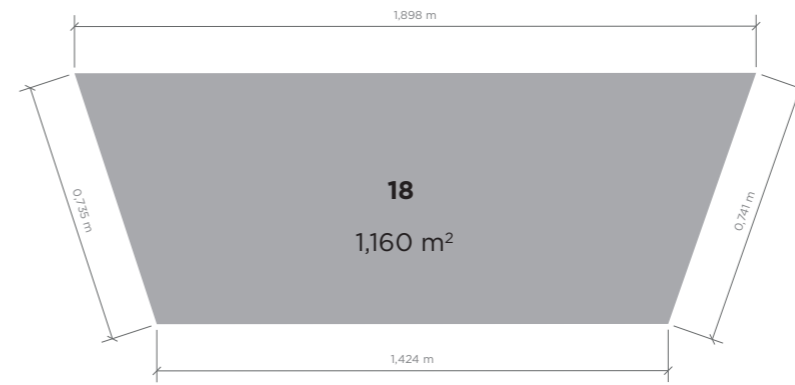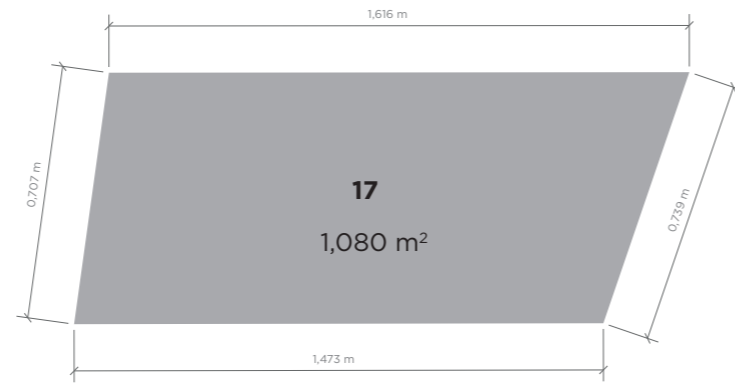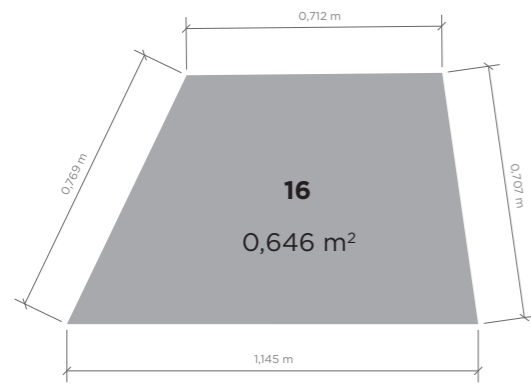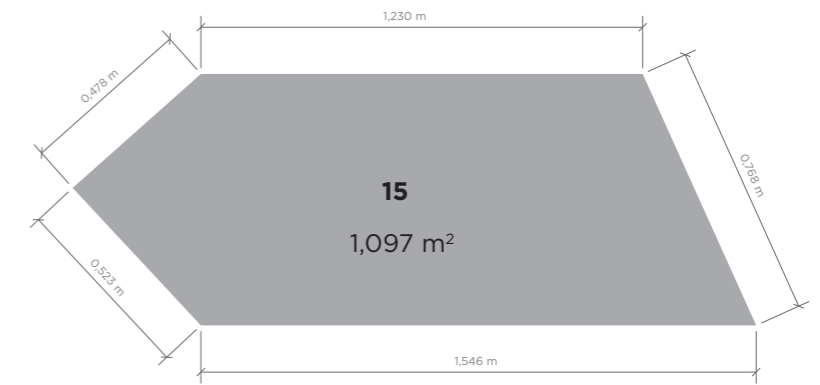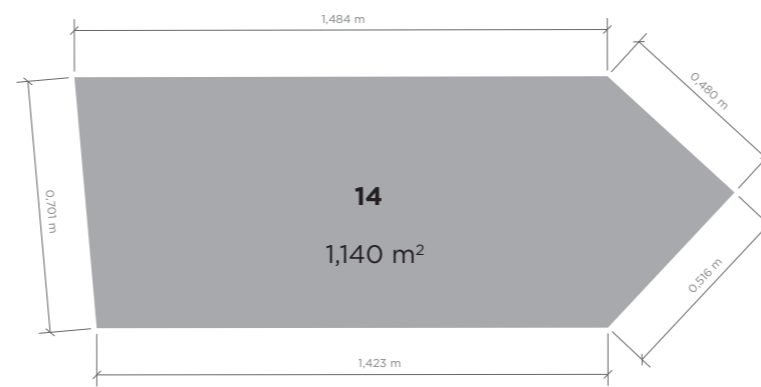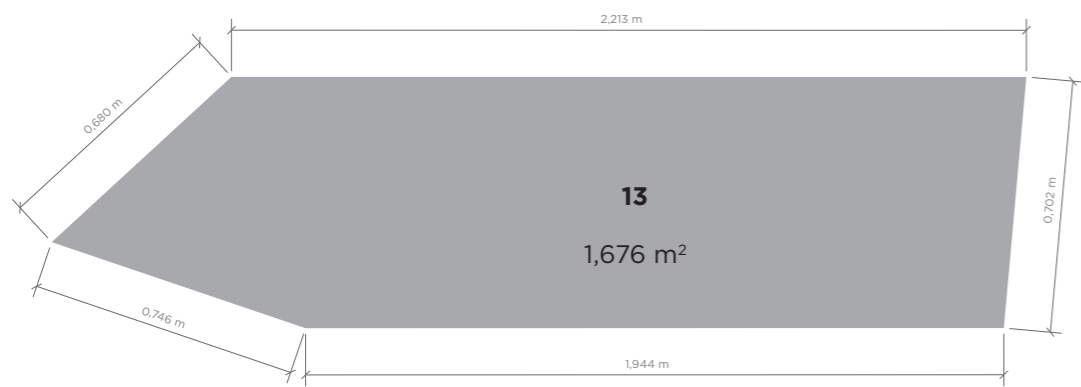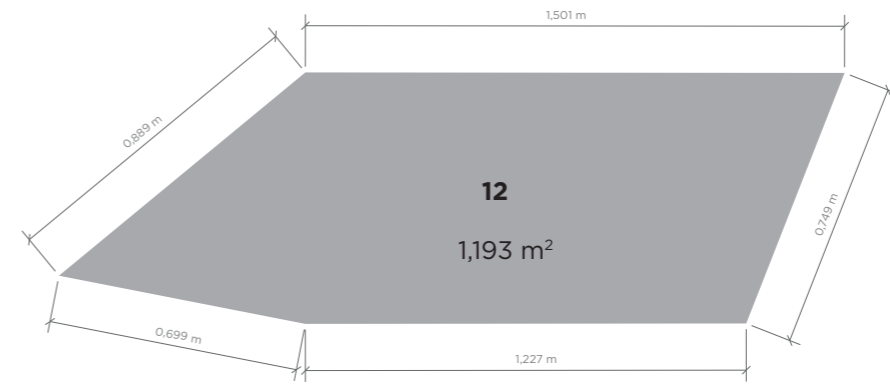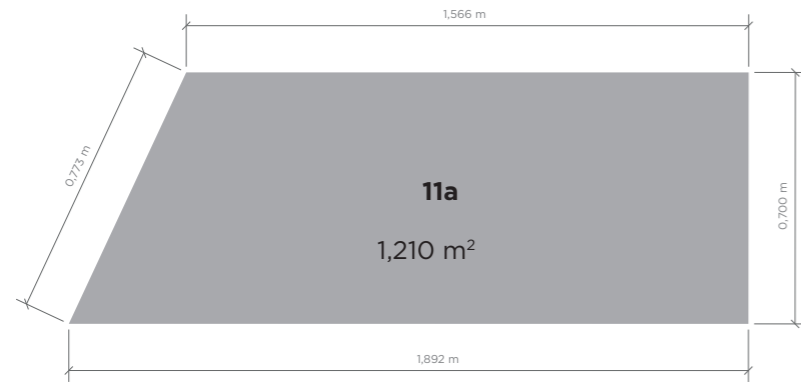

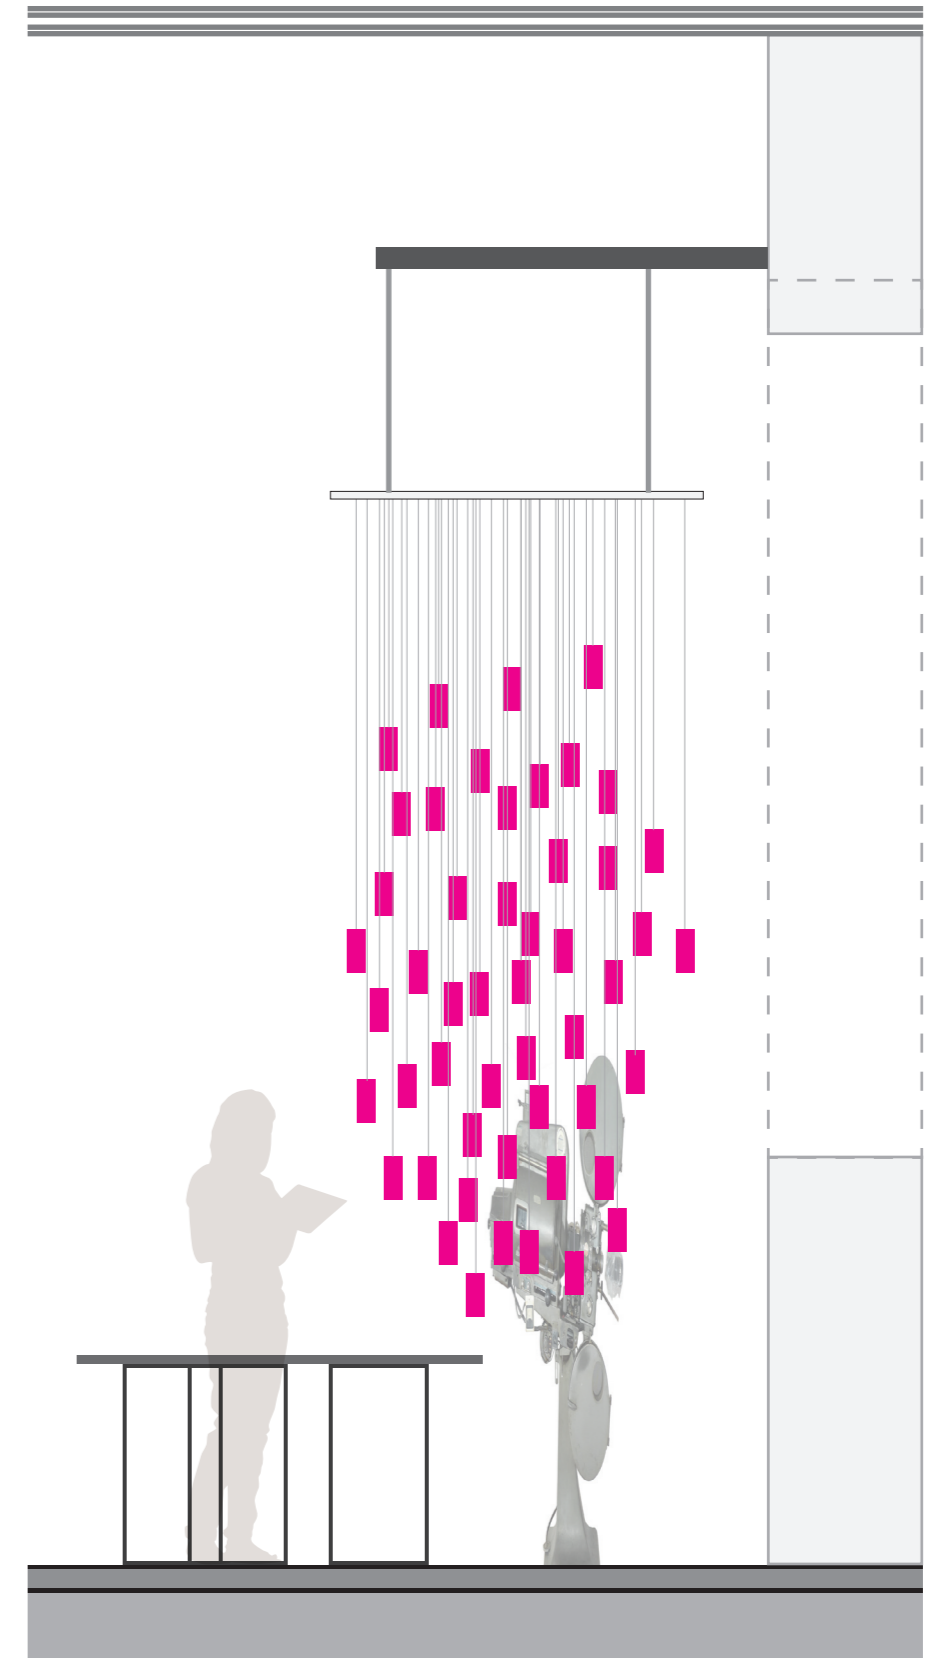
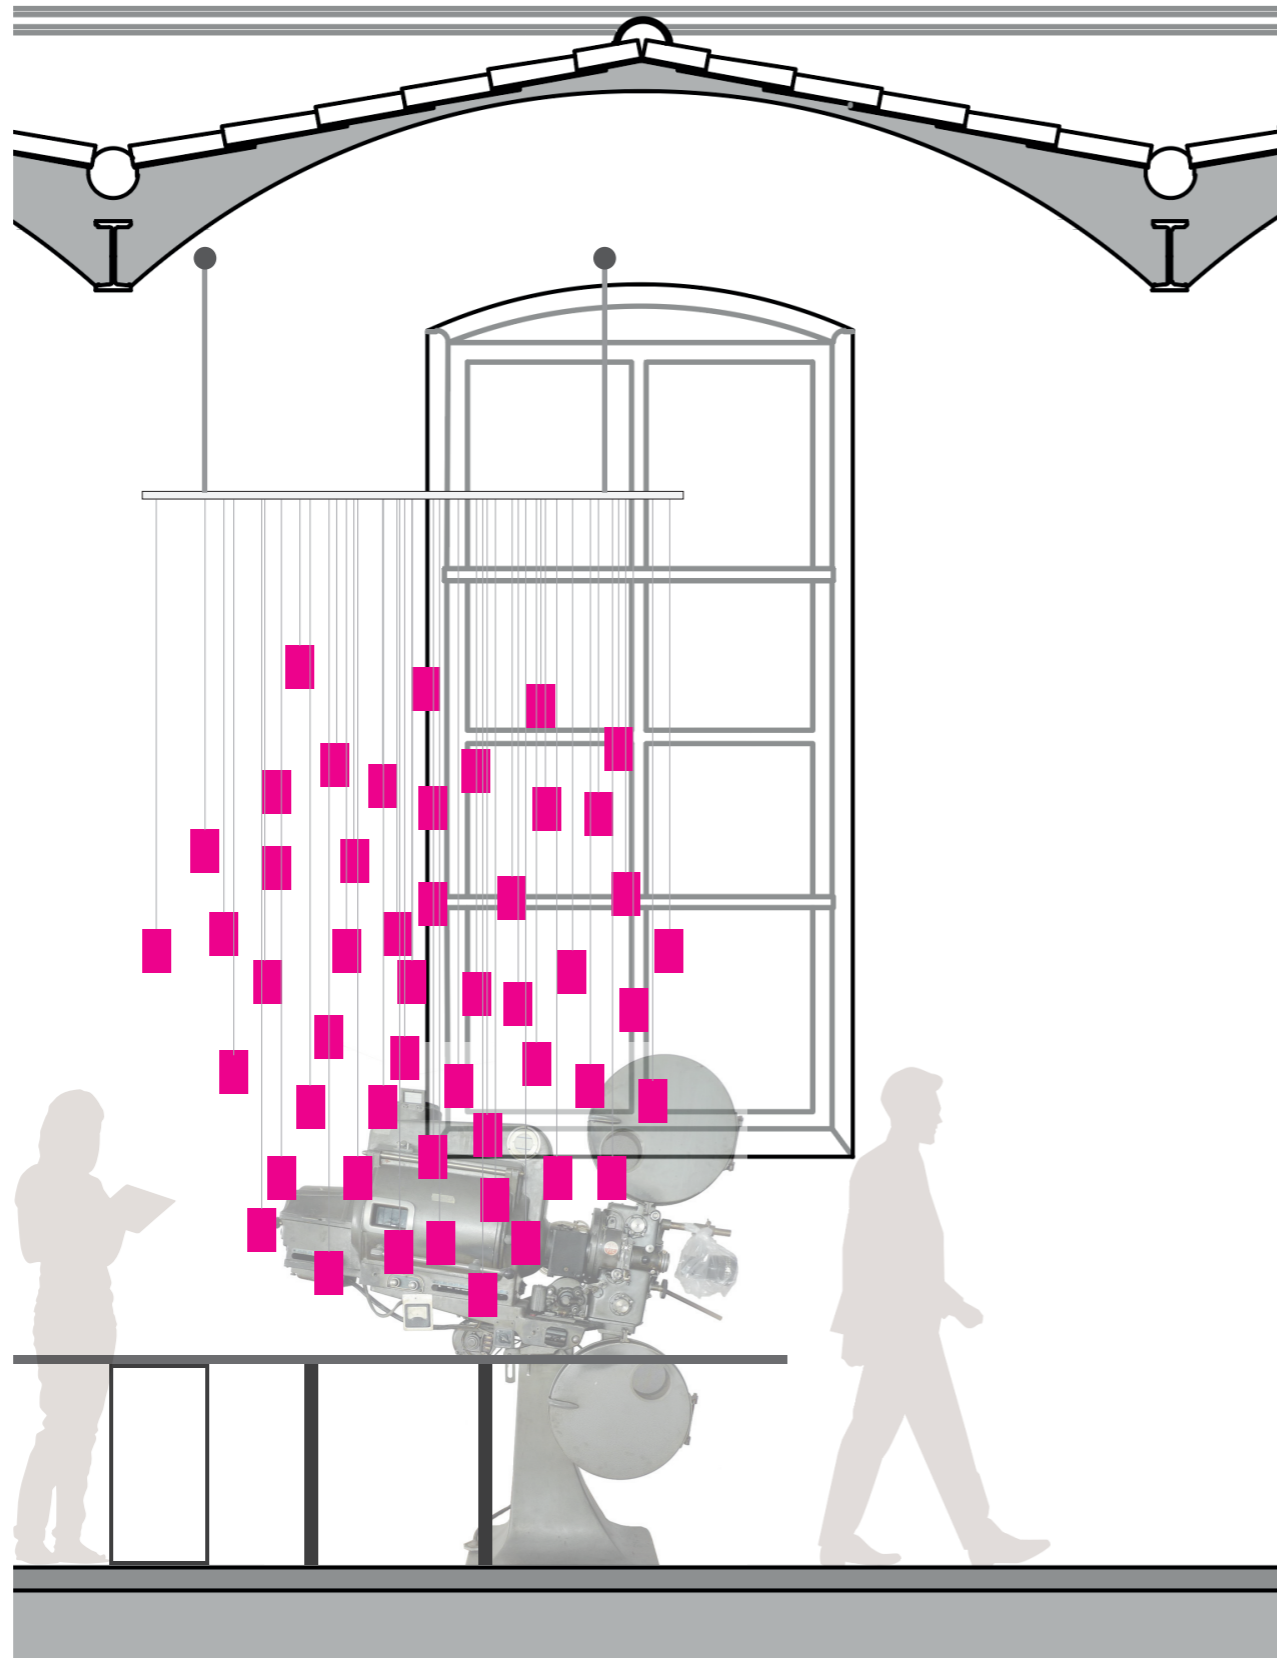







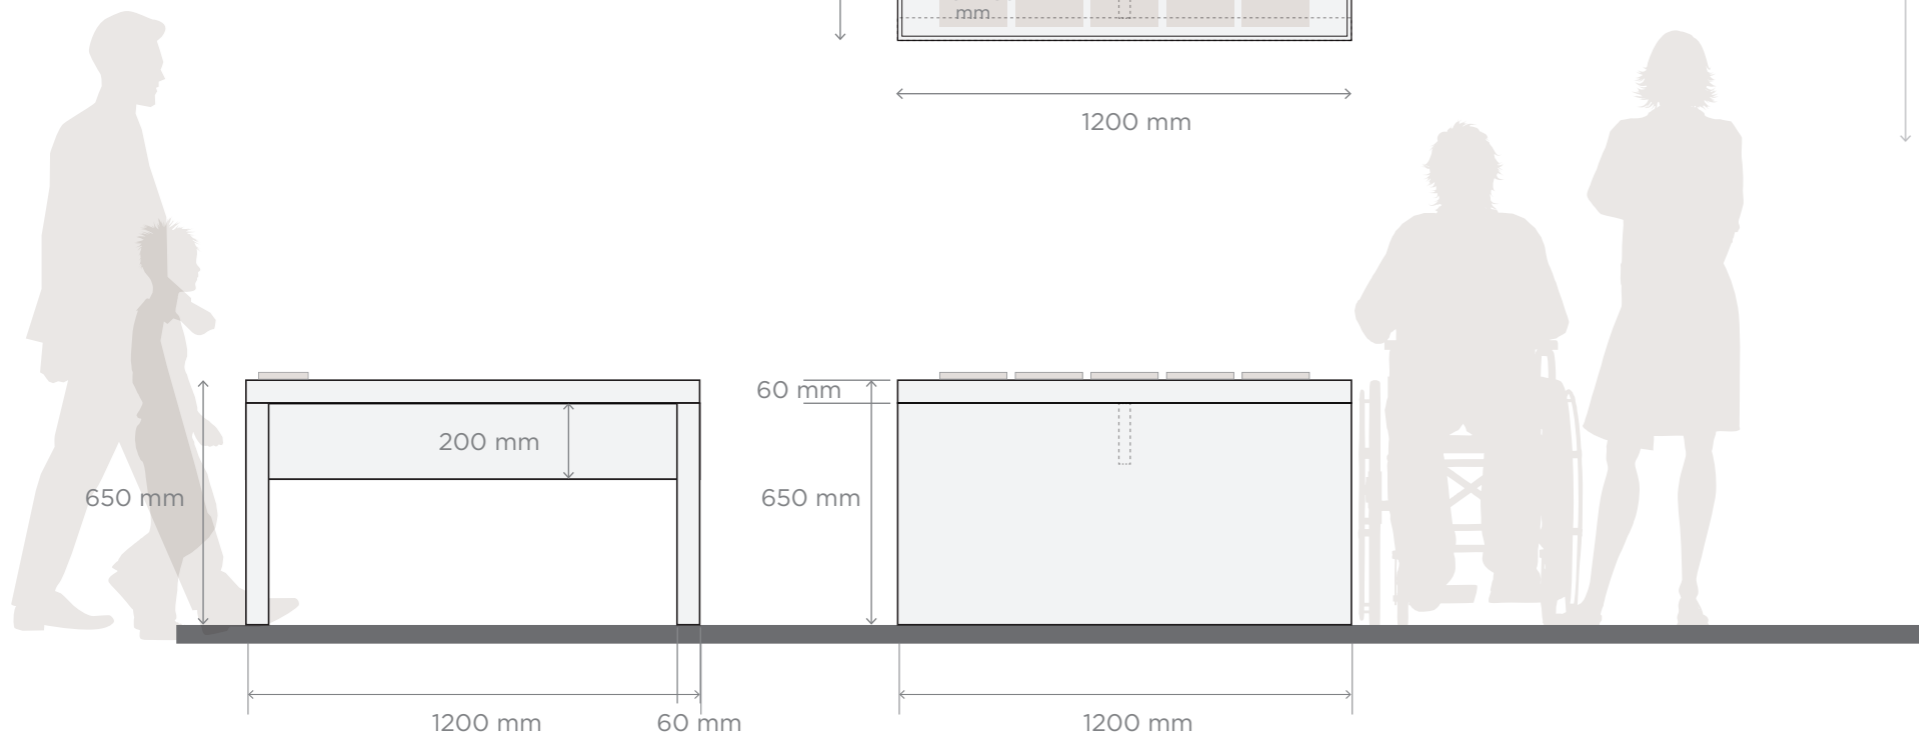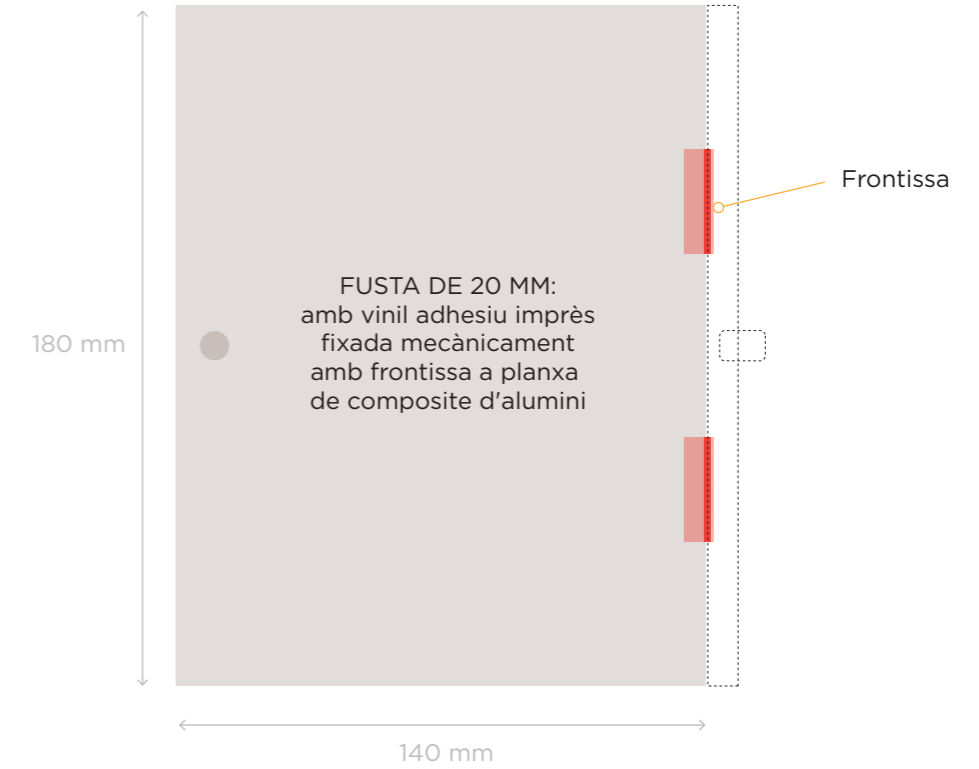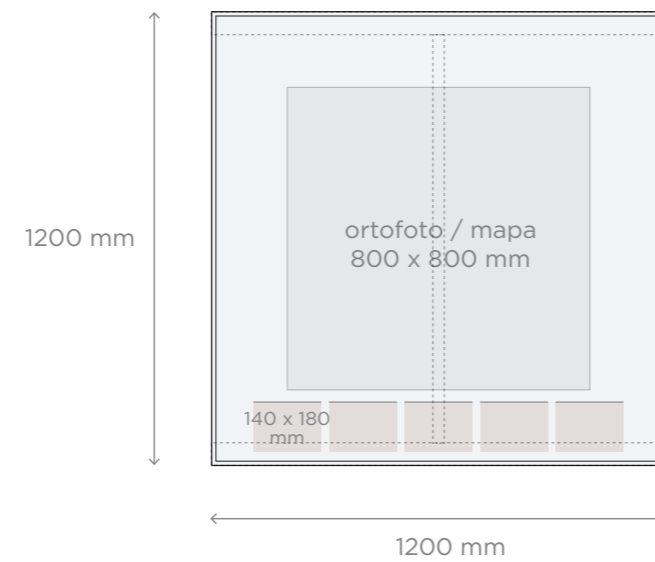
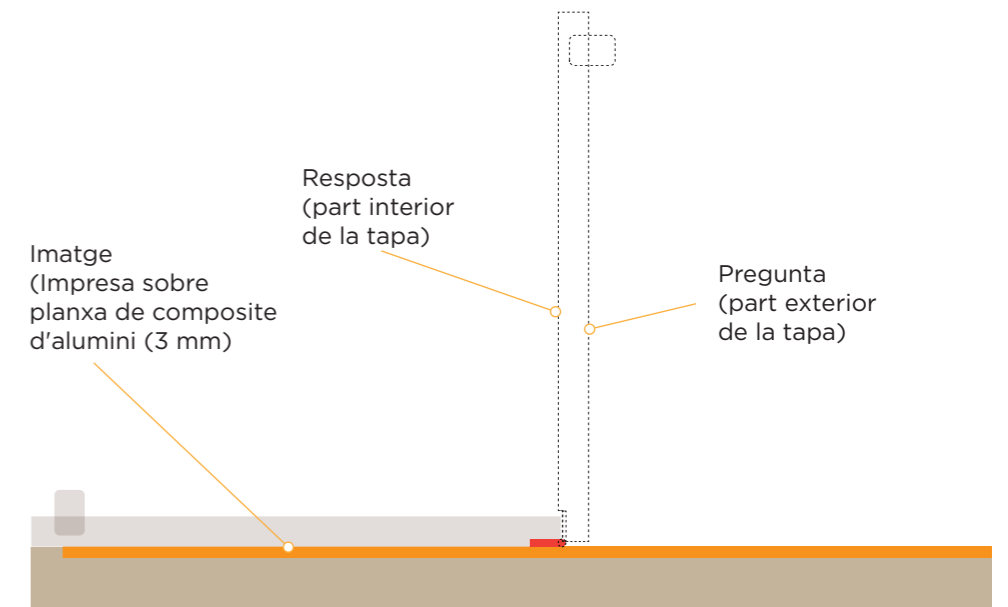
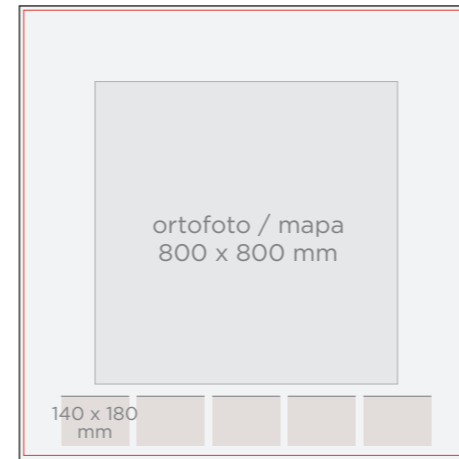
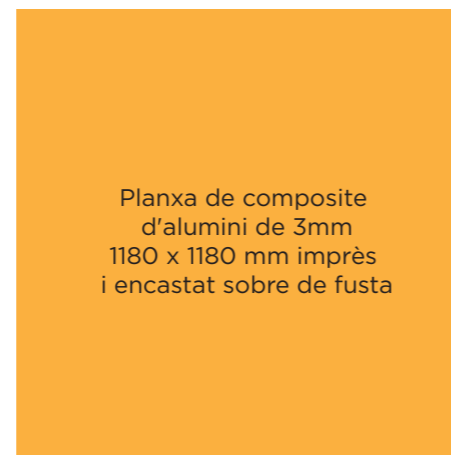


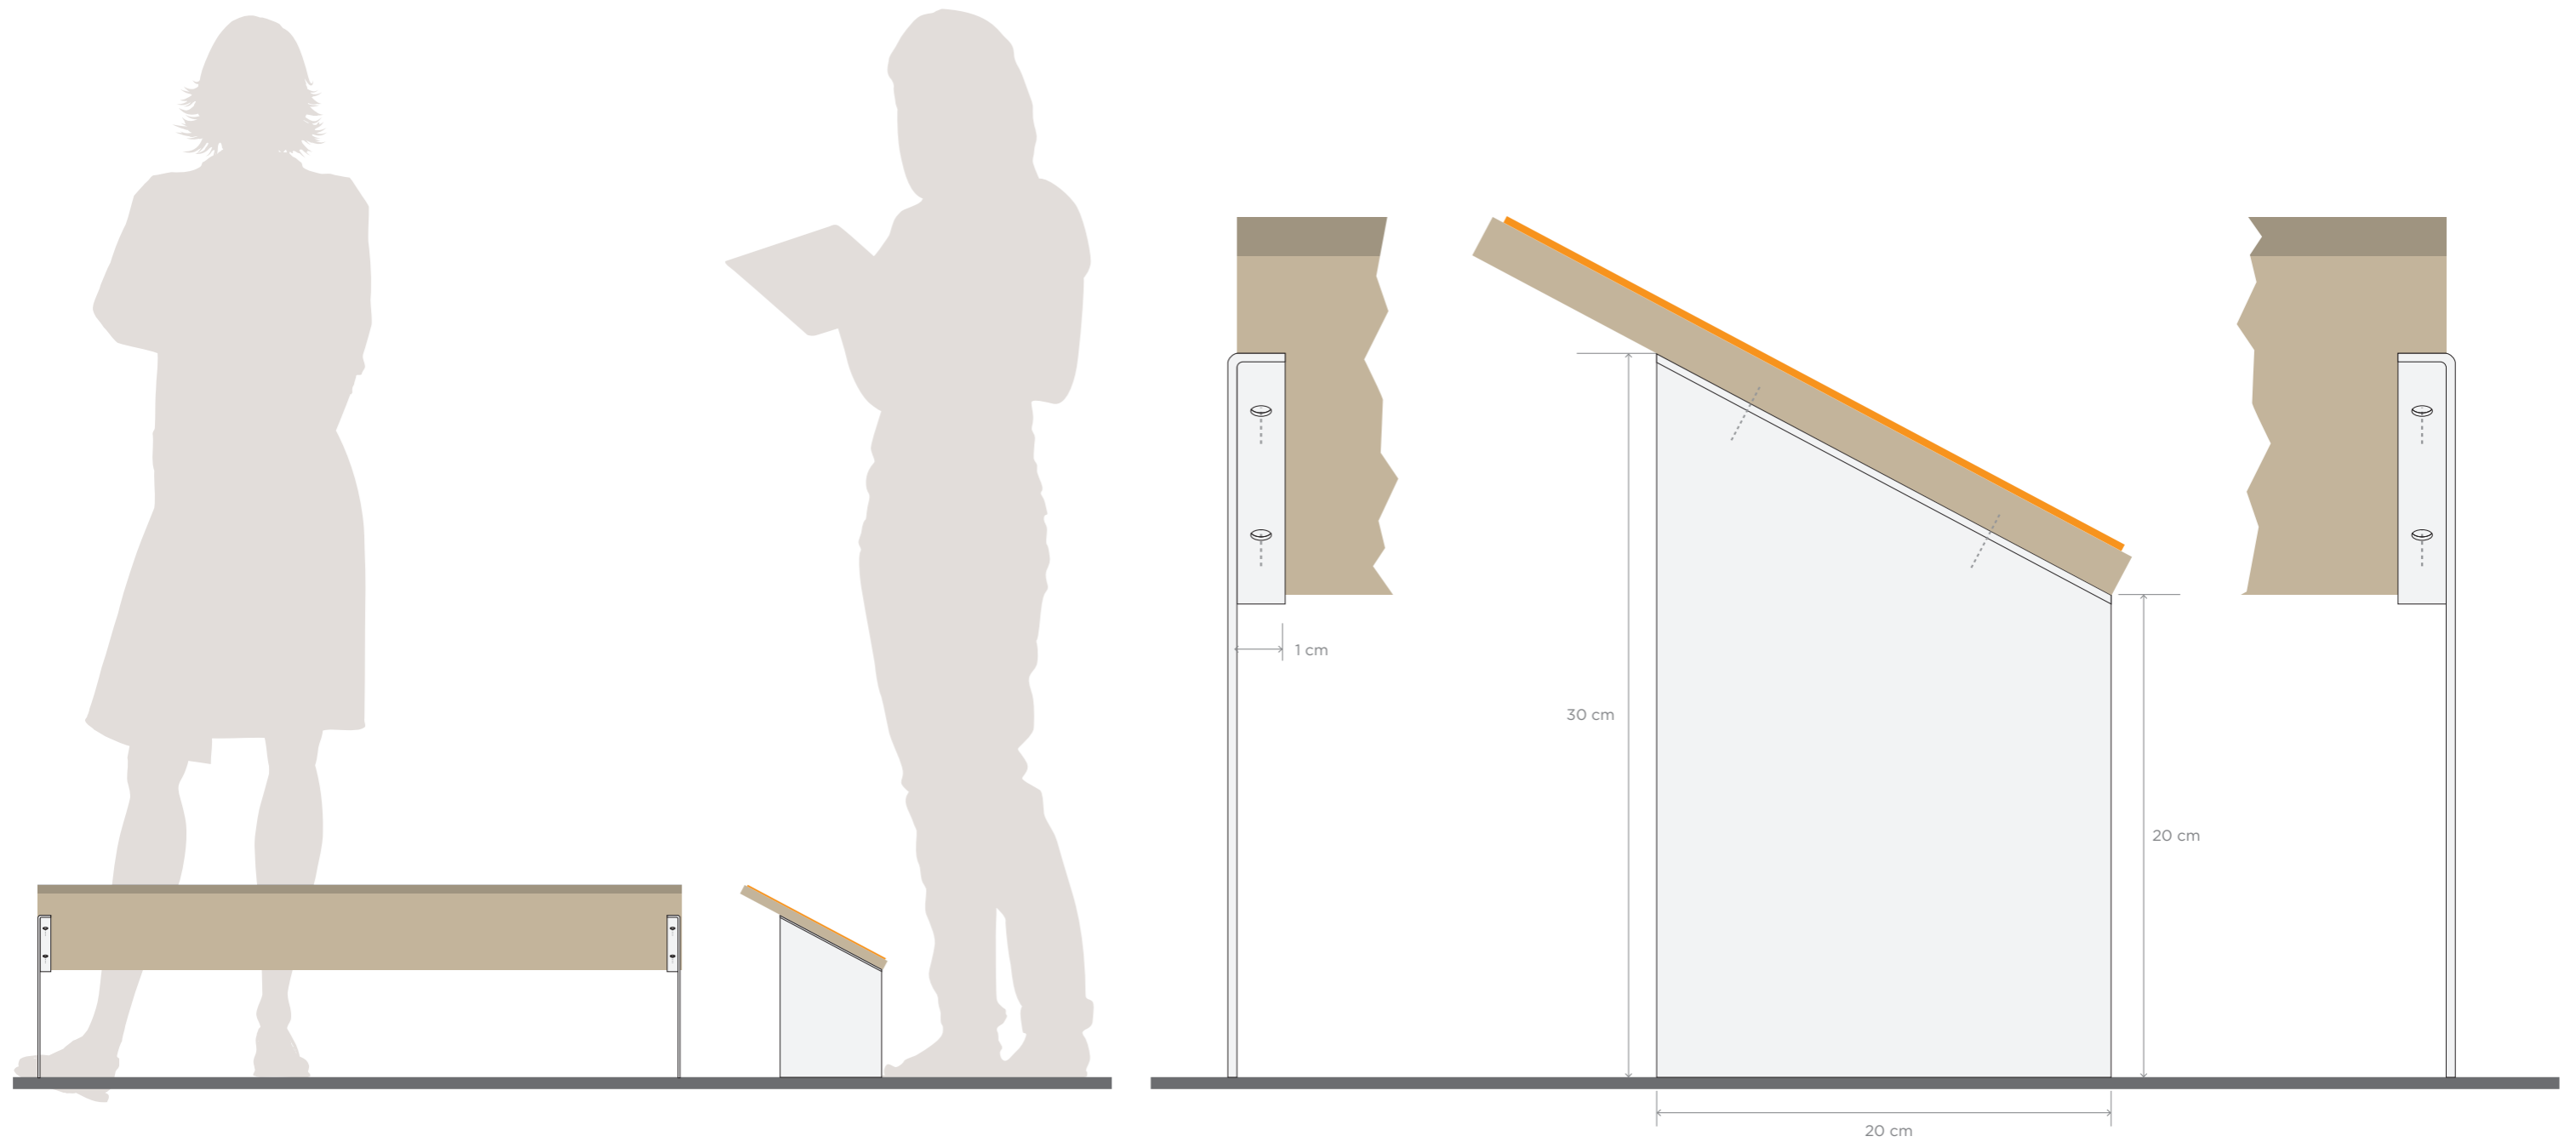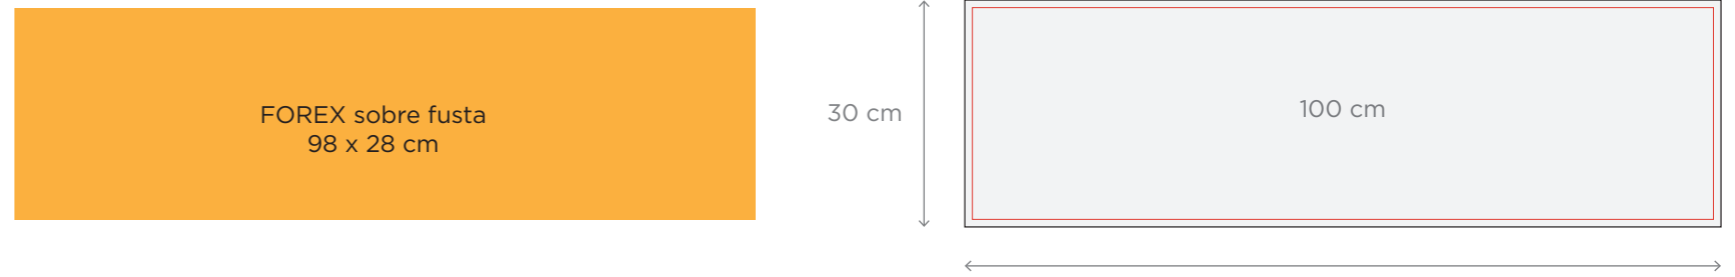


LA BURÉS | Mobiliari expositiu | 12. Àmbit 2. Faristols baixos (40 cm)

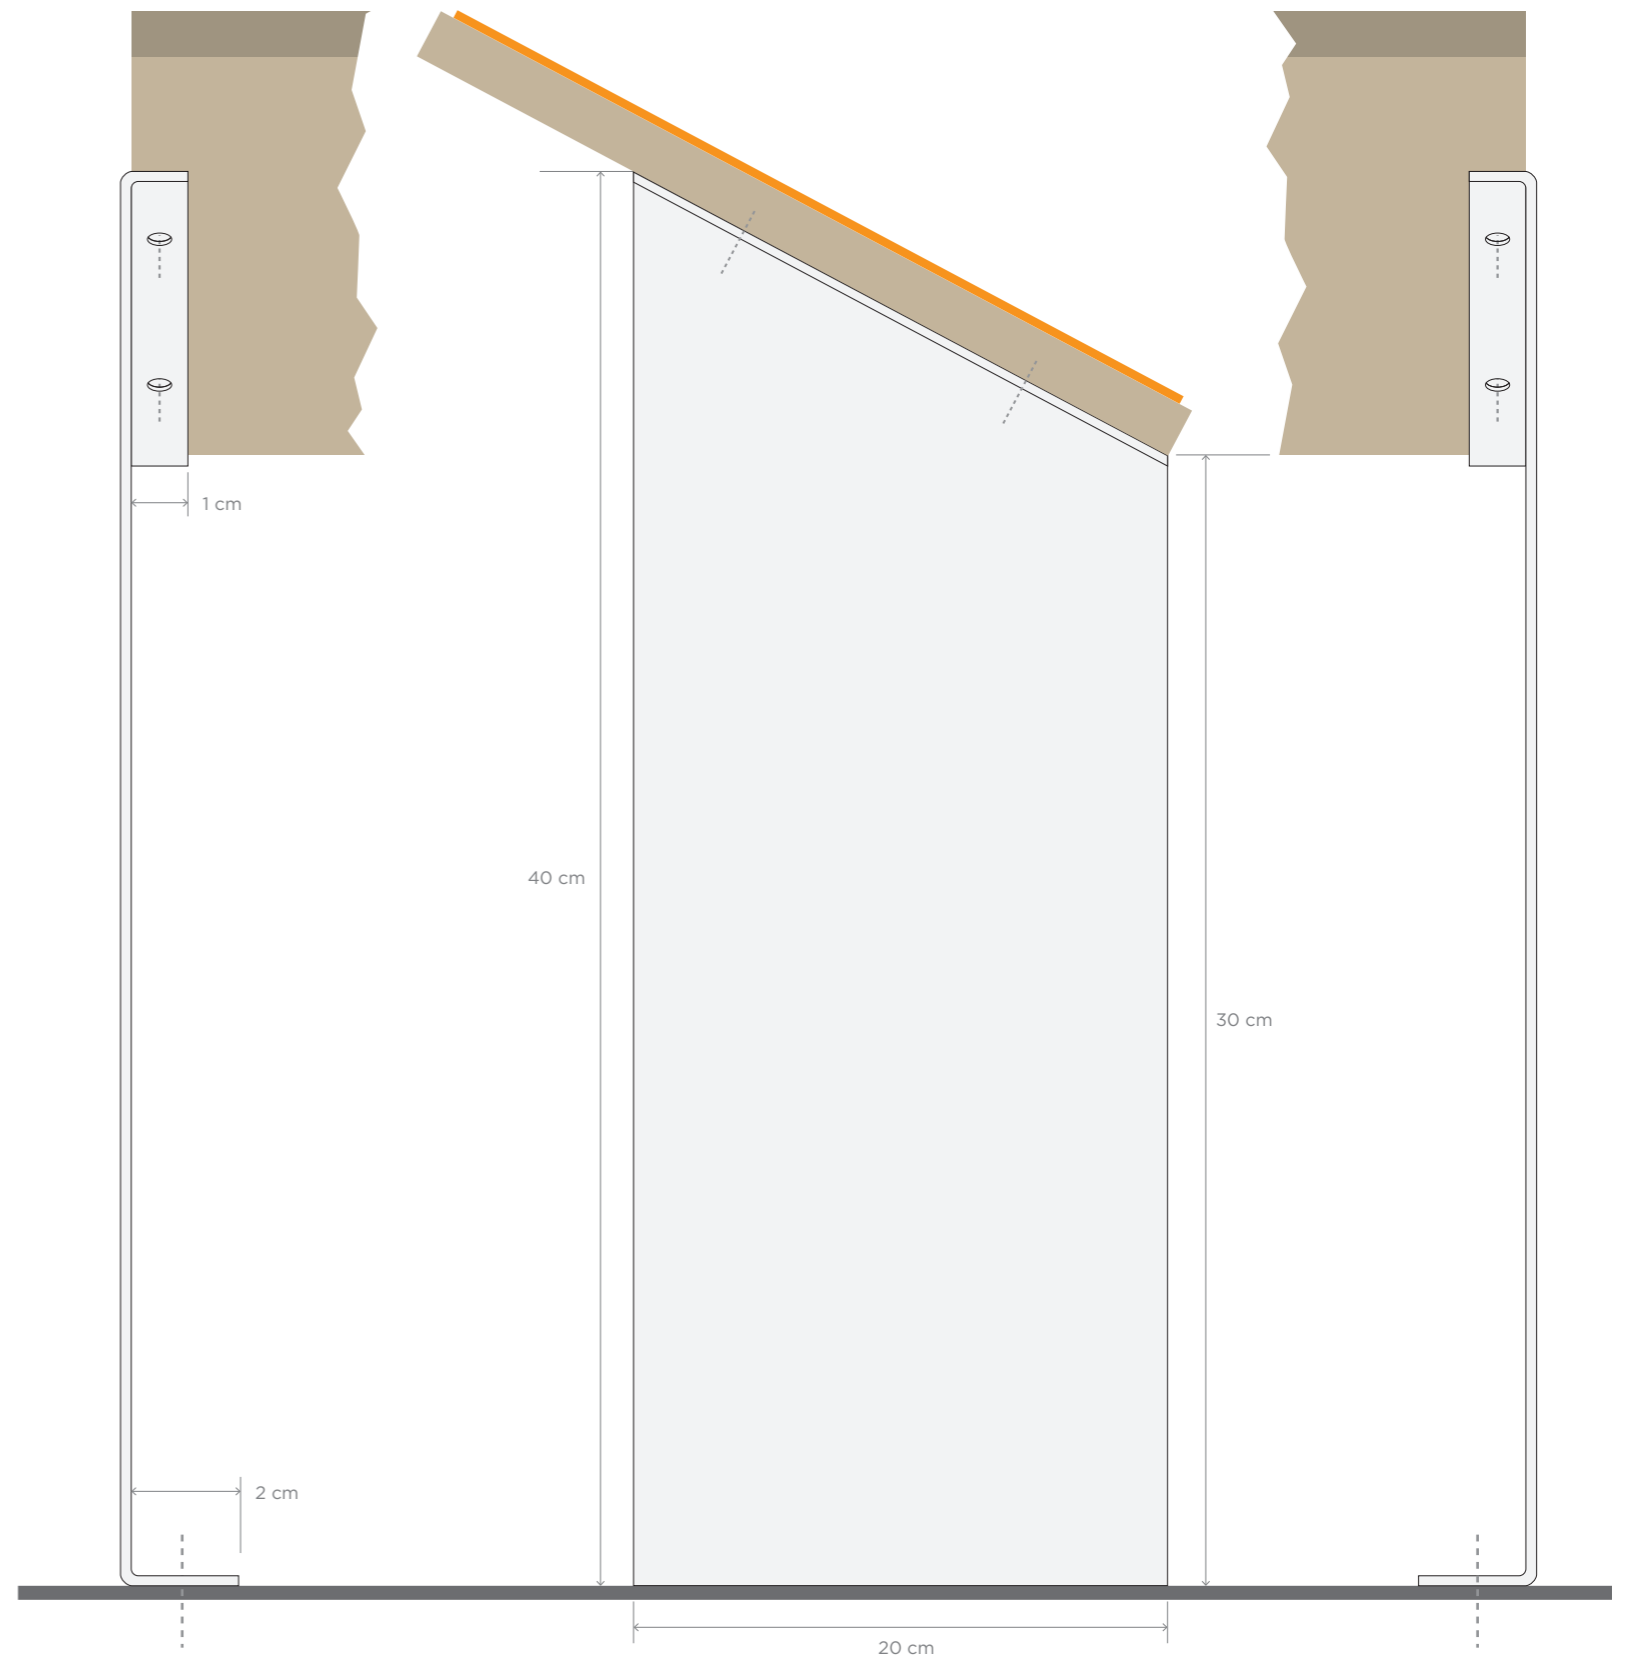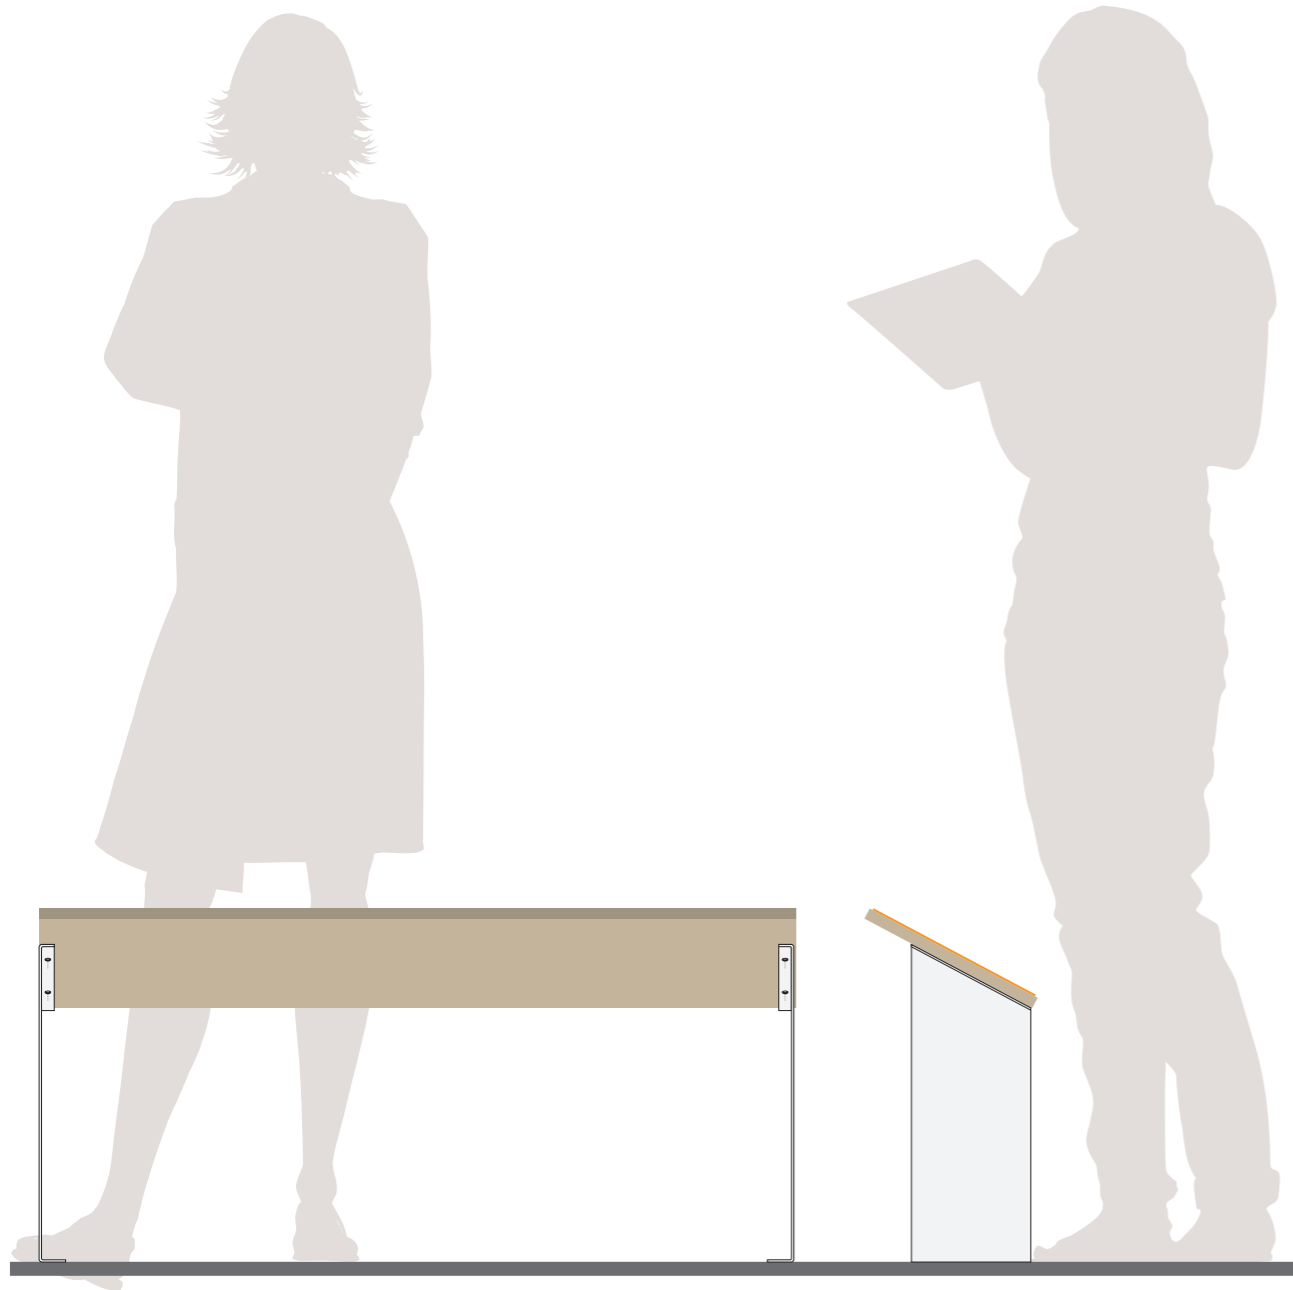

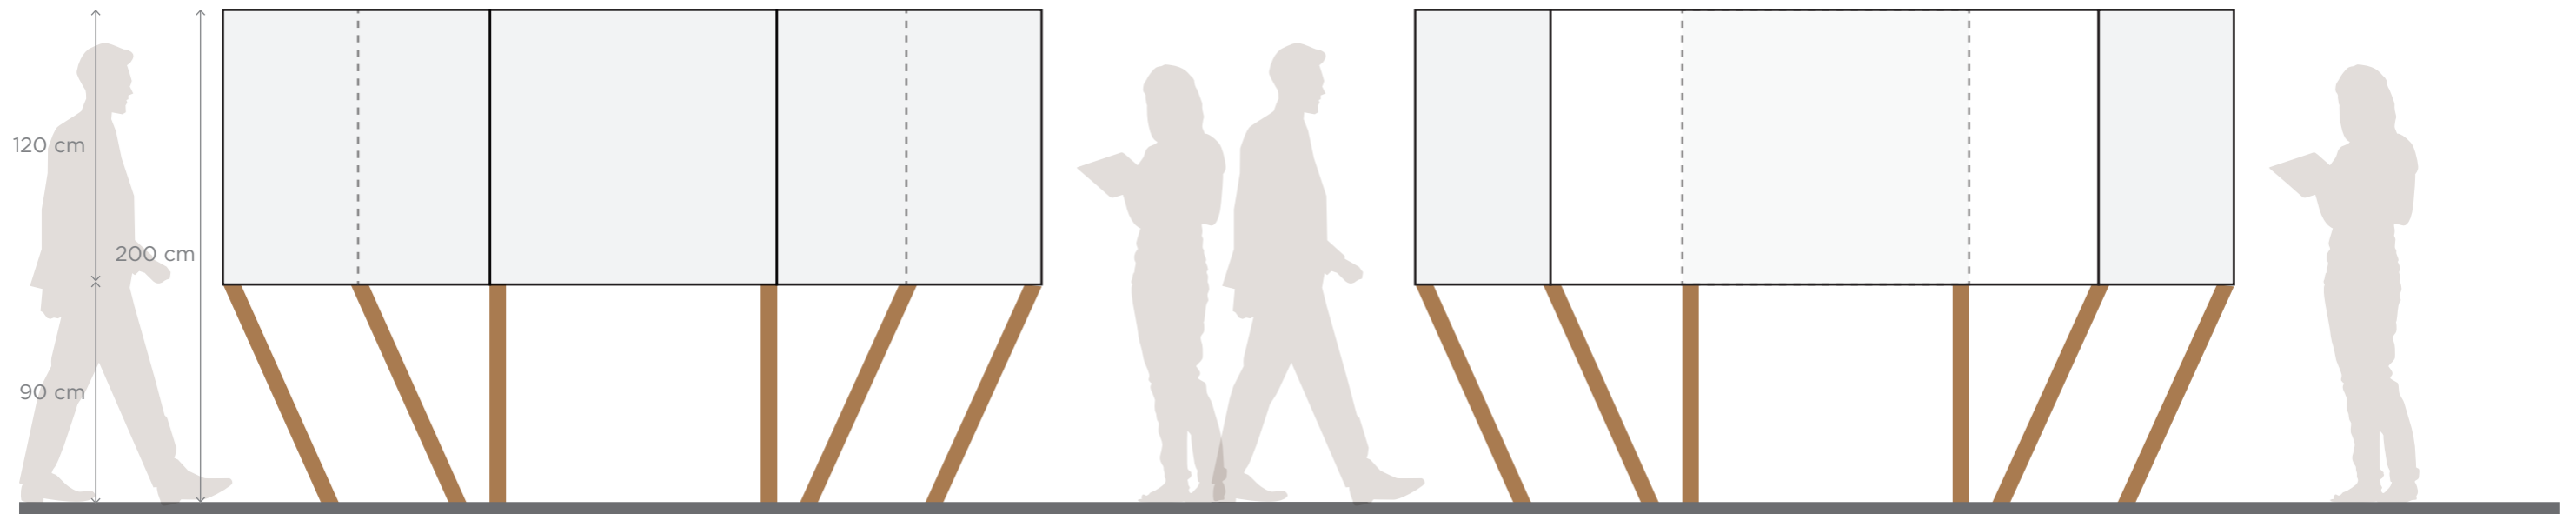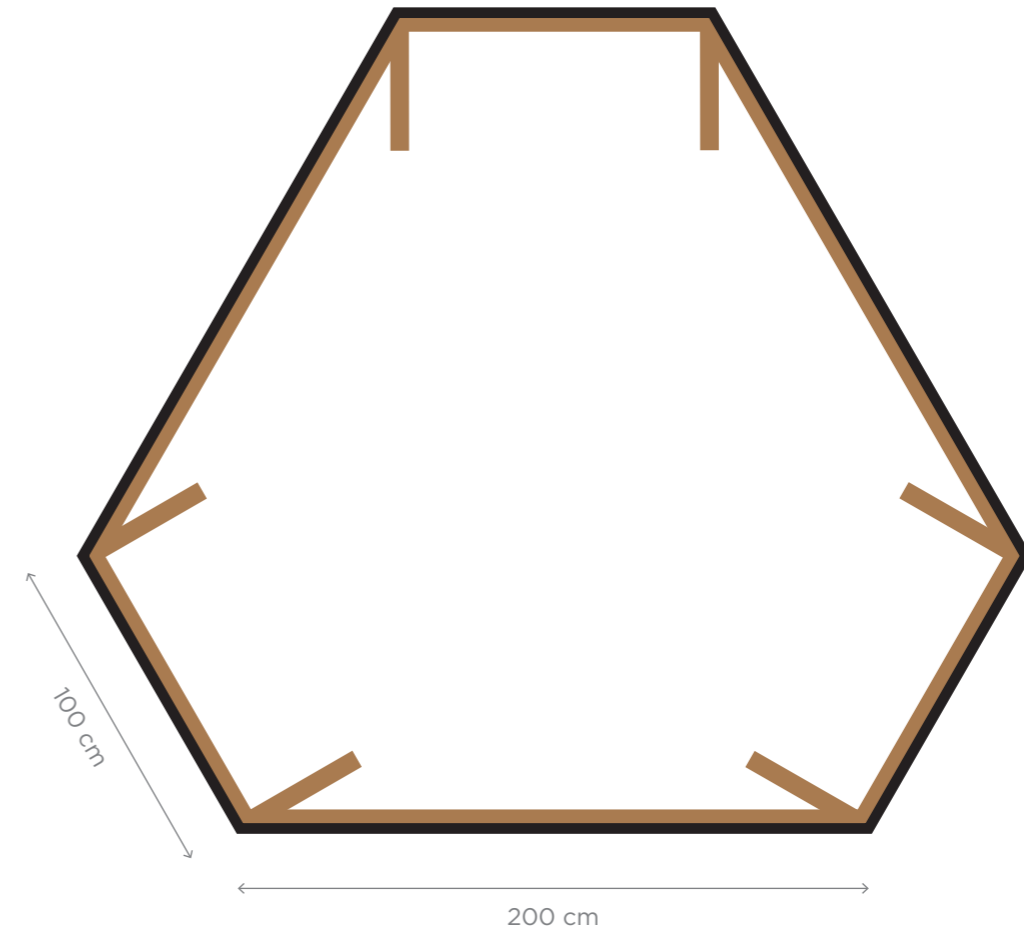
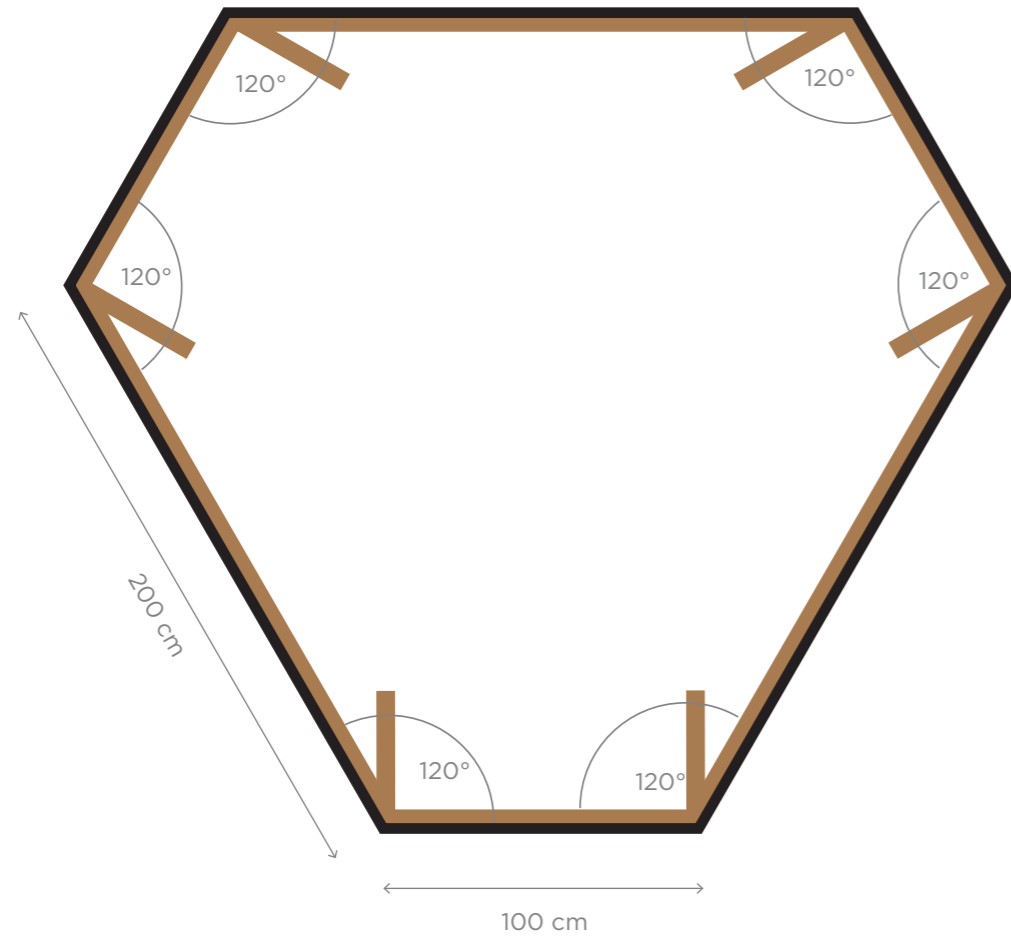


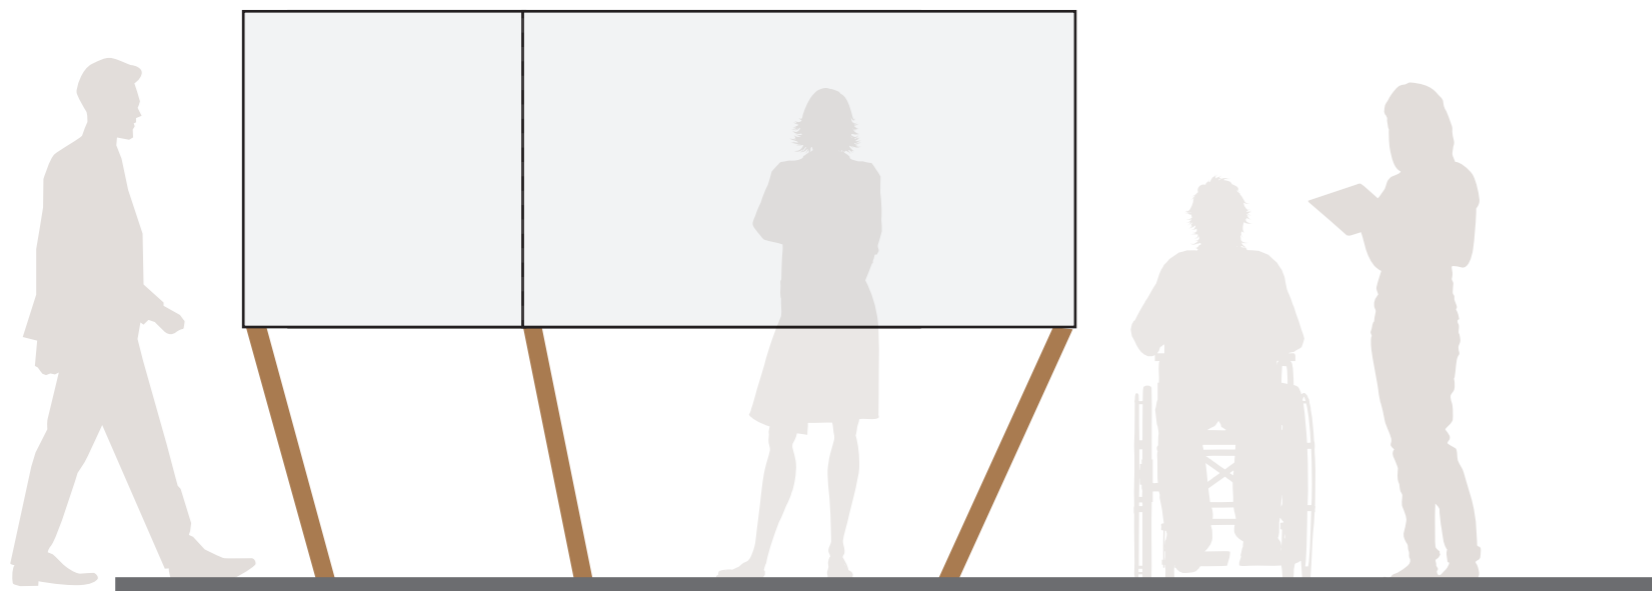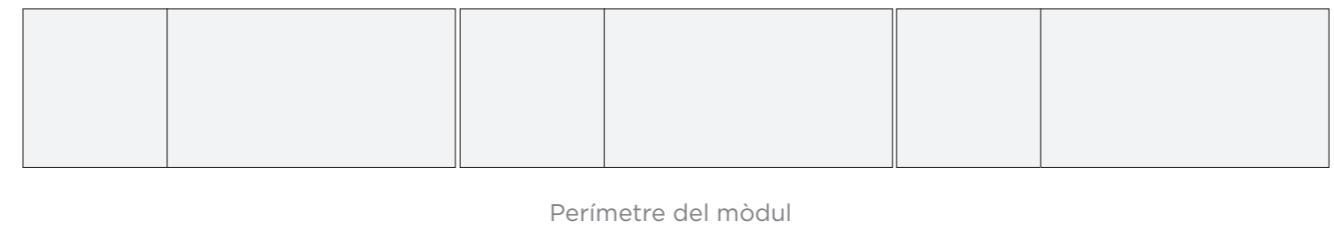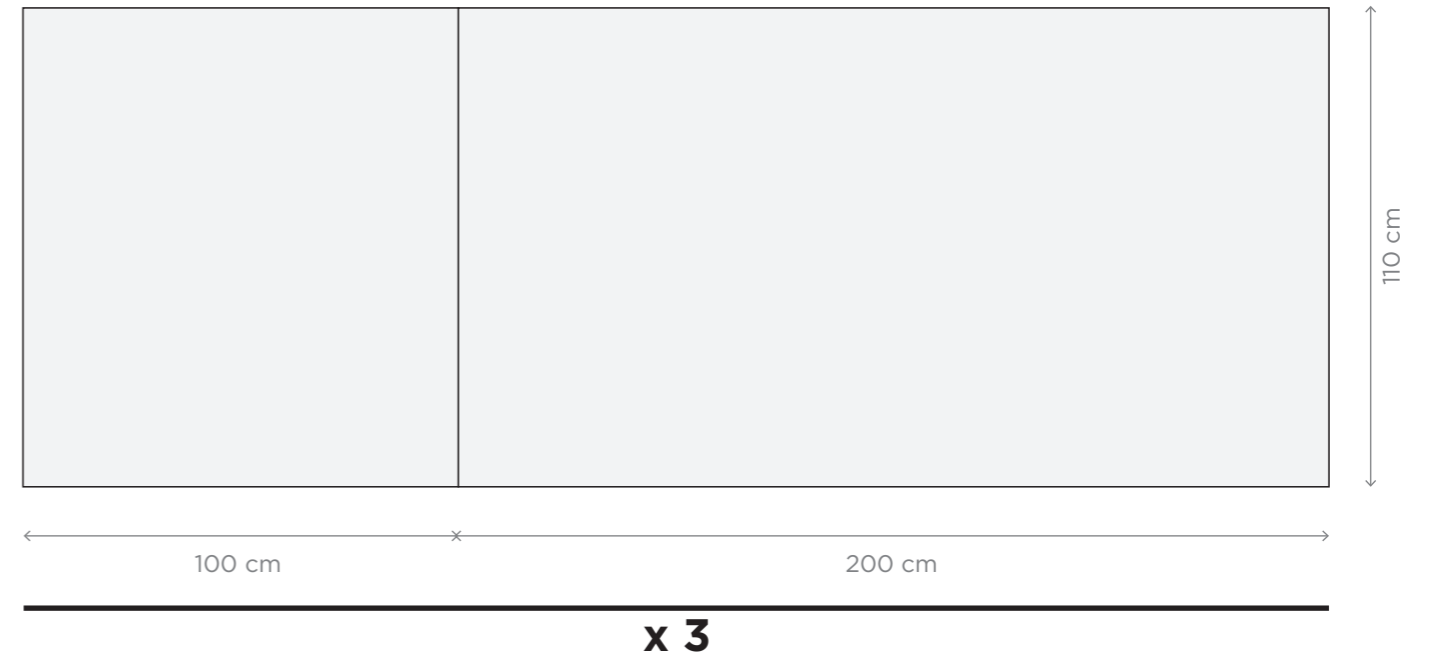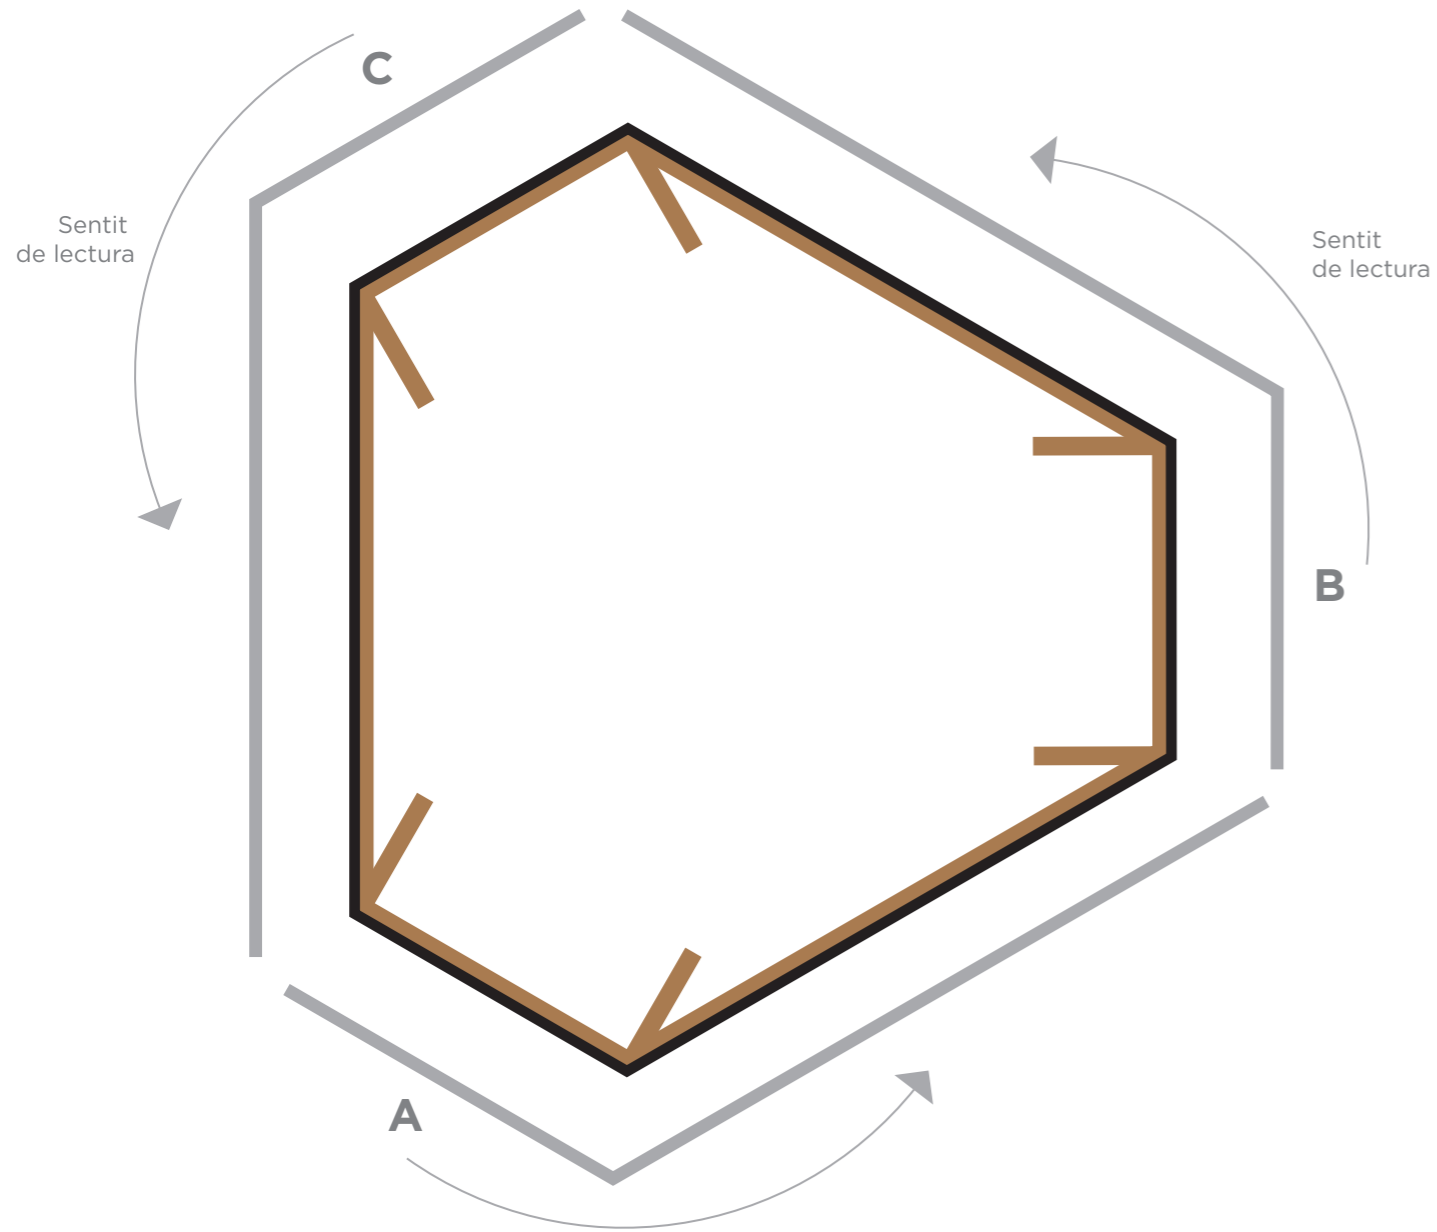

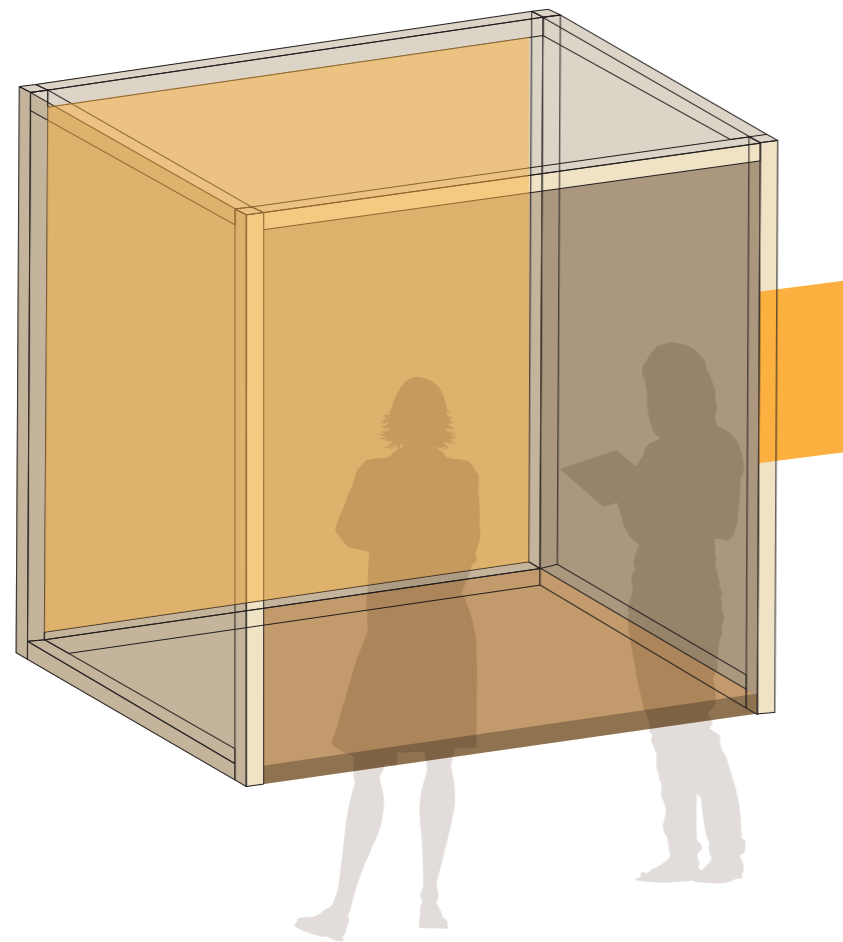

1500 mm\*



\*La profunditat de la caixa escènica pot variar, segons necessitats.


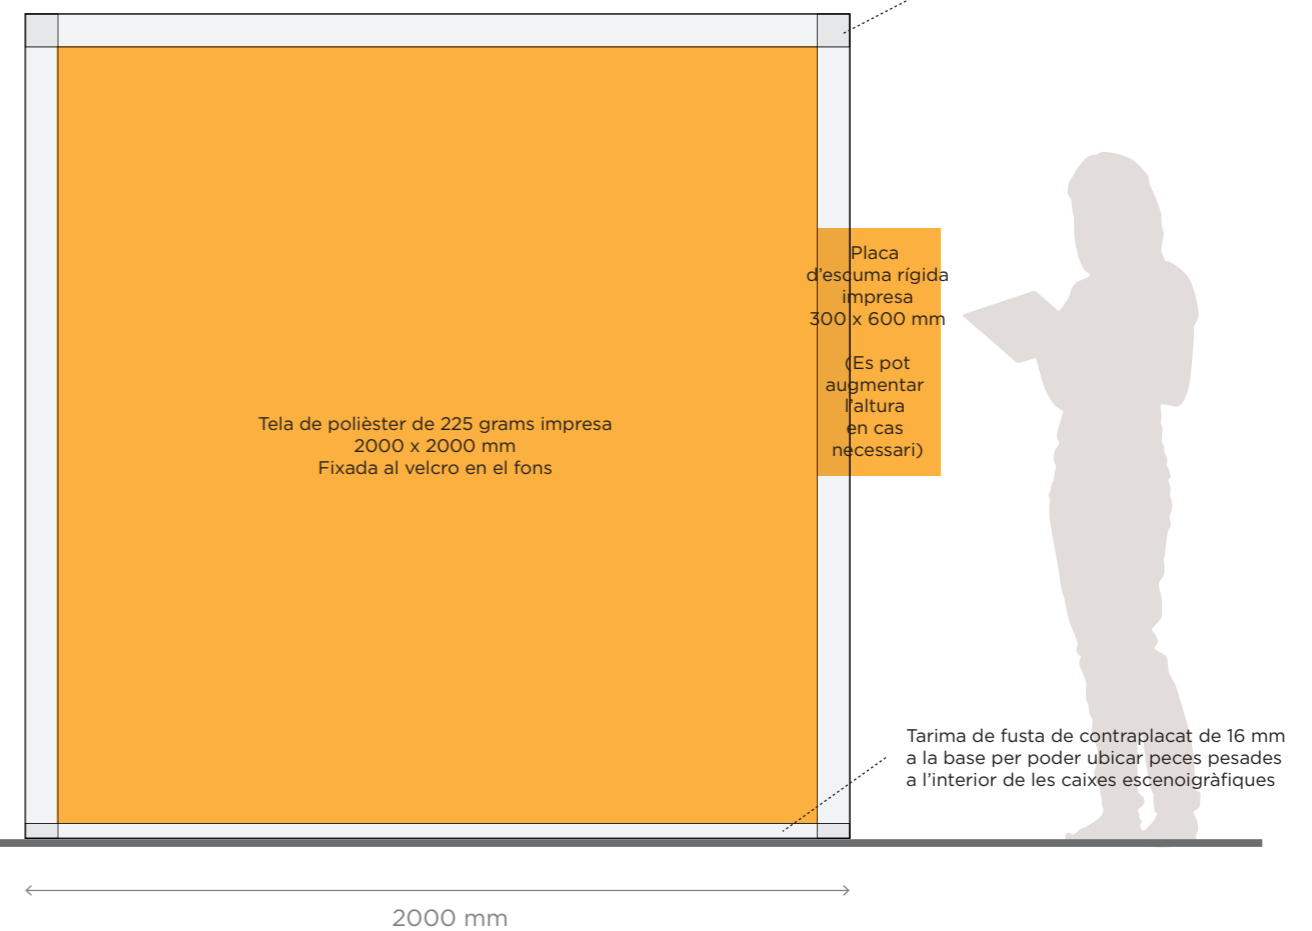
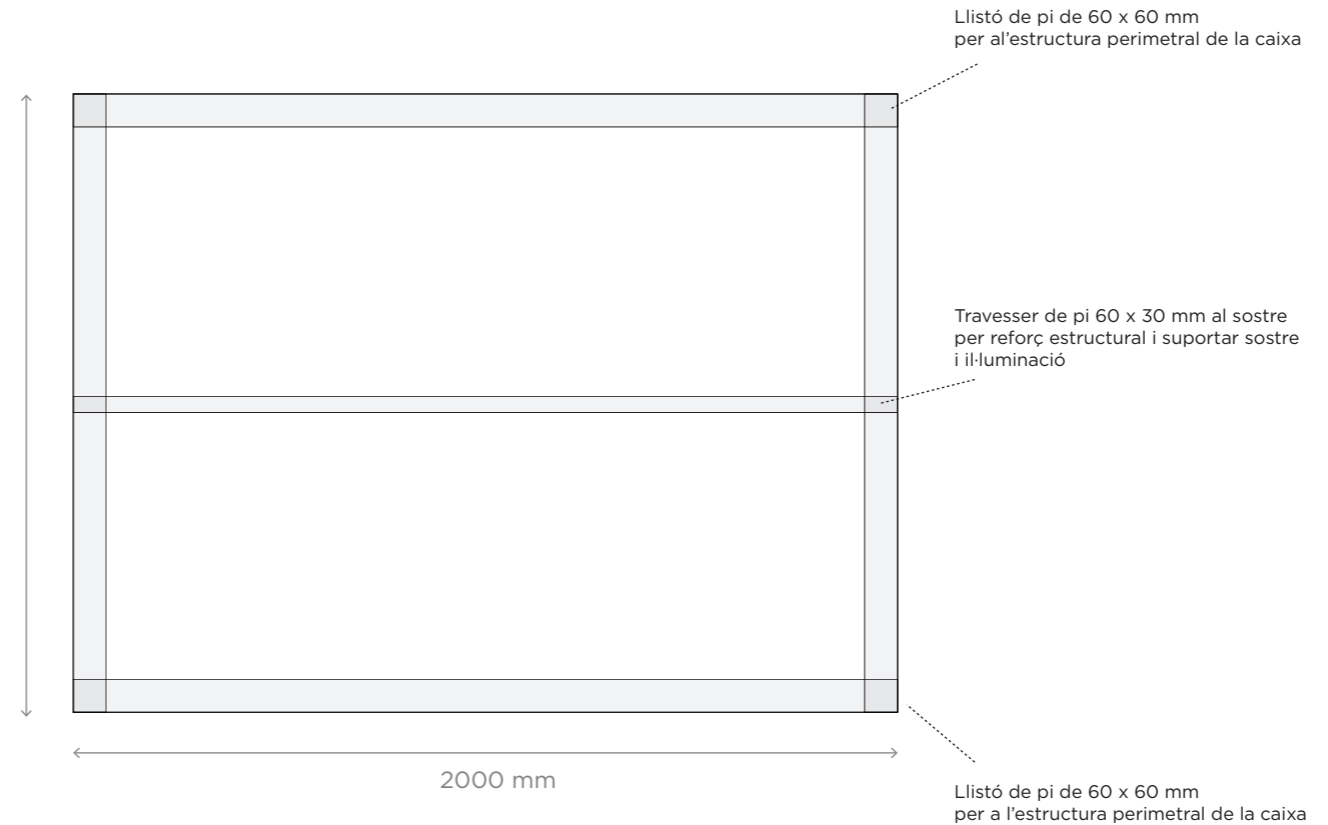


Vitrines de metacrilat transparent de 4 mm de gruix.

Construcció de peana en fusta de 26 mm de gruix. Acabat peana segons ubicació de la mateixa.

El metacrilat de la vitrina / urna i la peanya (que prèviament es fixarà a la superfície de la seva ubicació) ha d'anar mecanitzat en la seva base en els costats de longitud més curta per poder inserir un cargol amb embellidor i d'aquesta manera fixar els dos elements (peanya - urna).

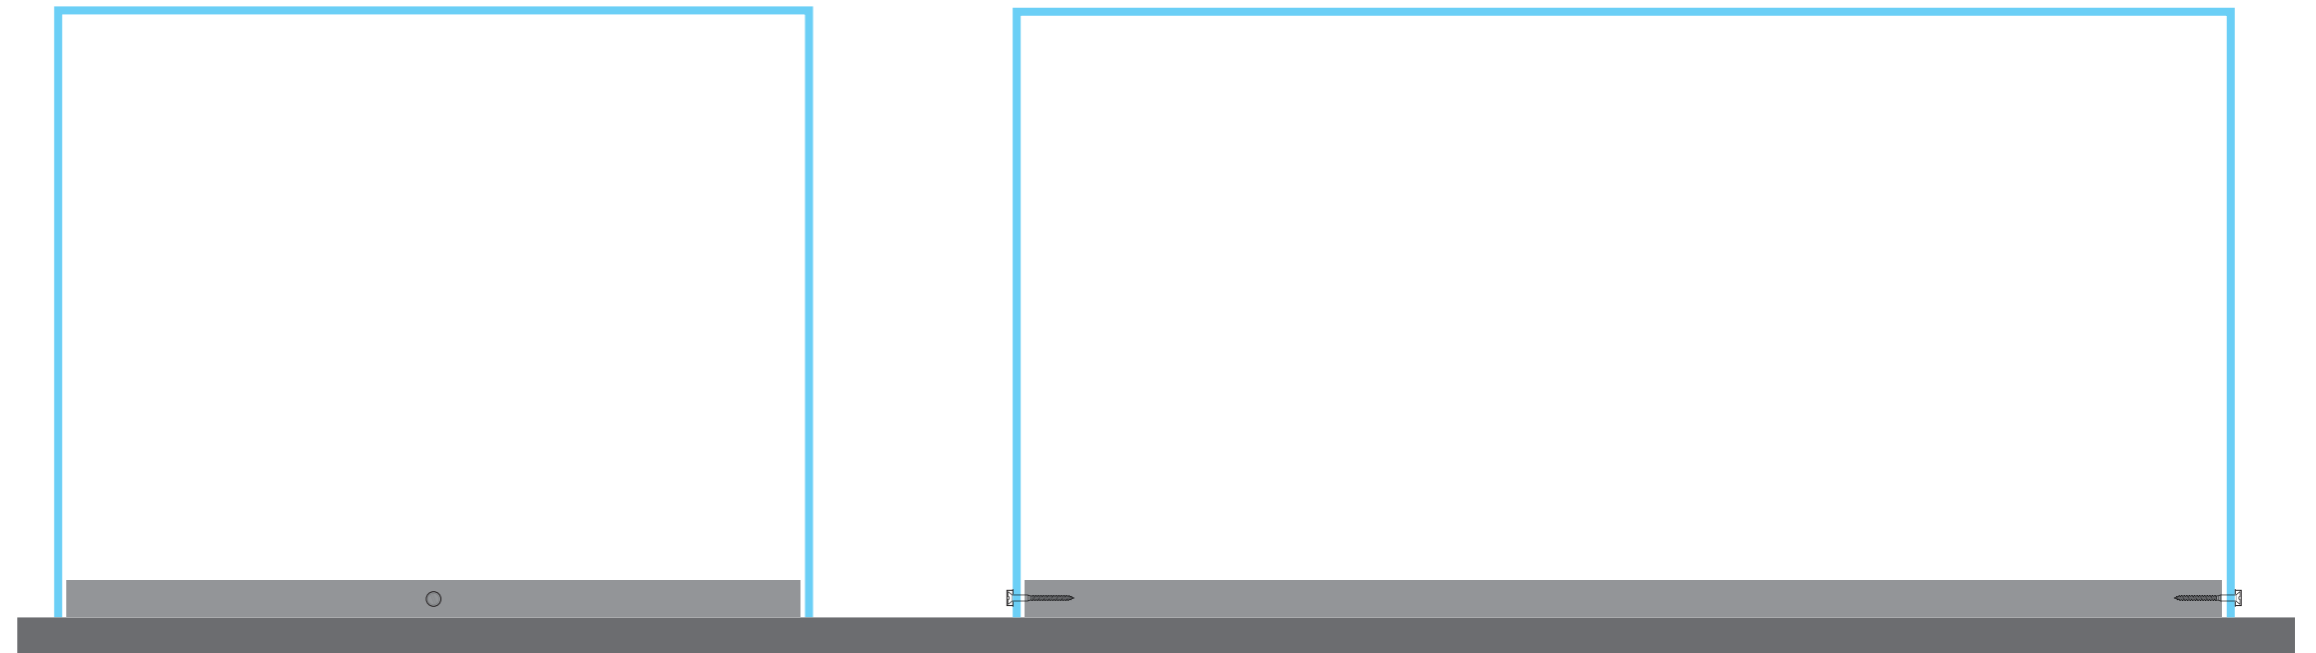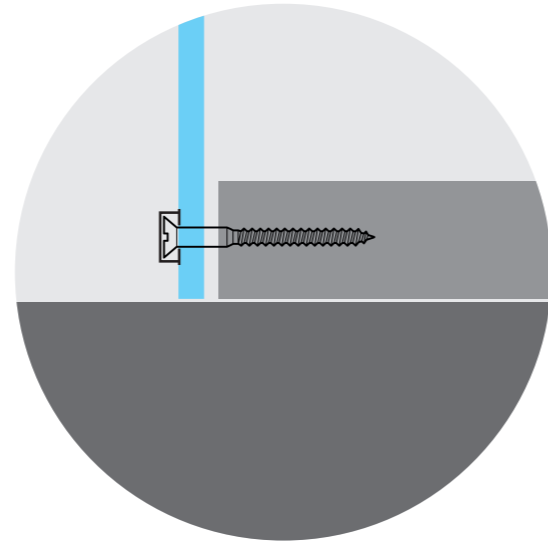


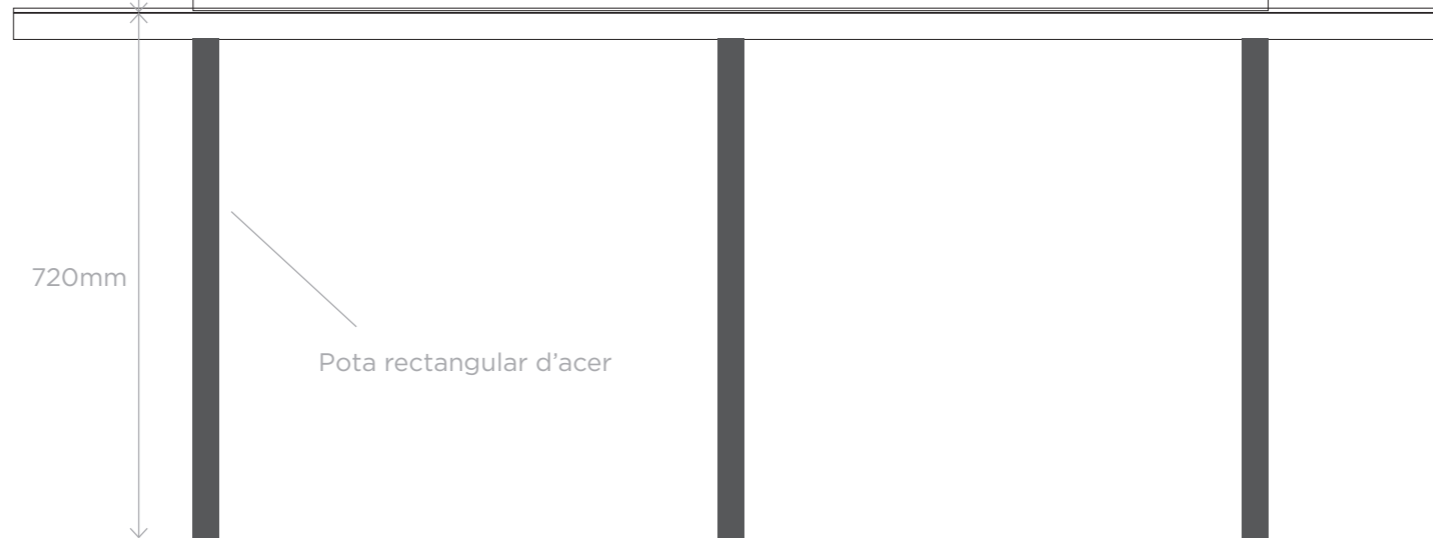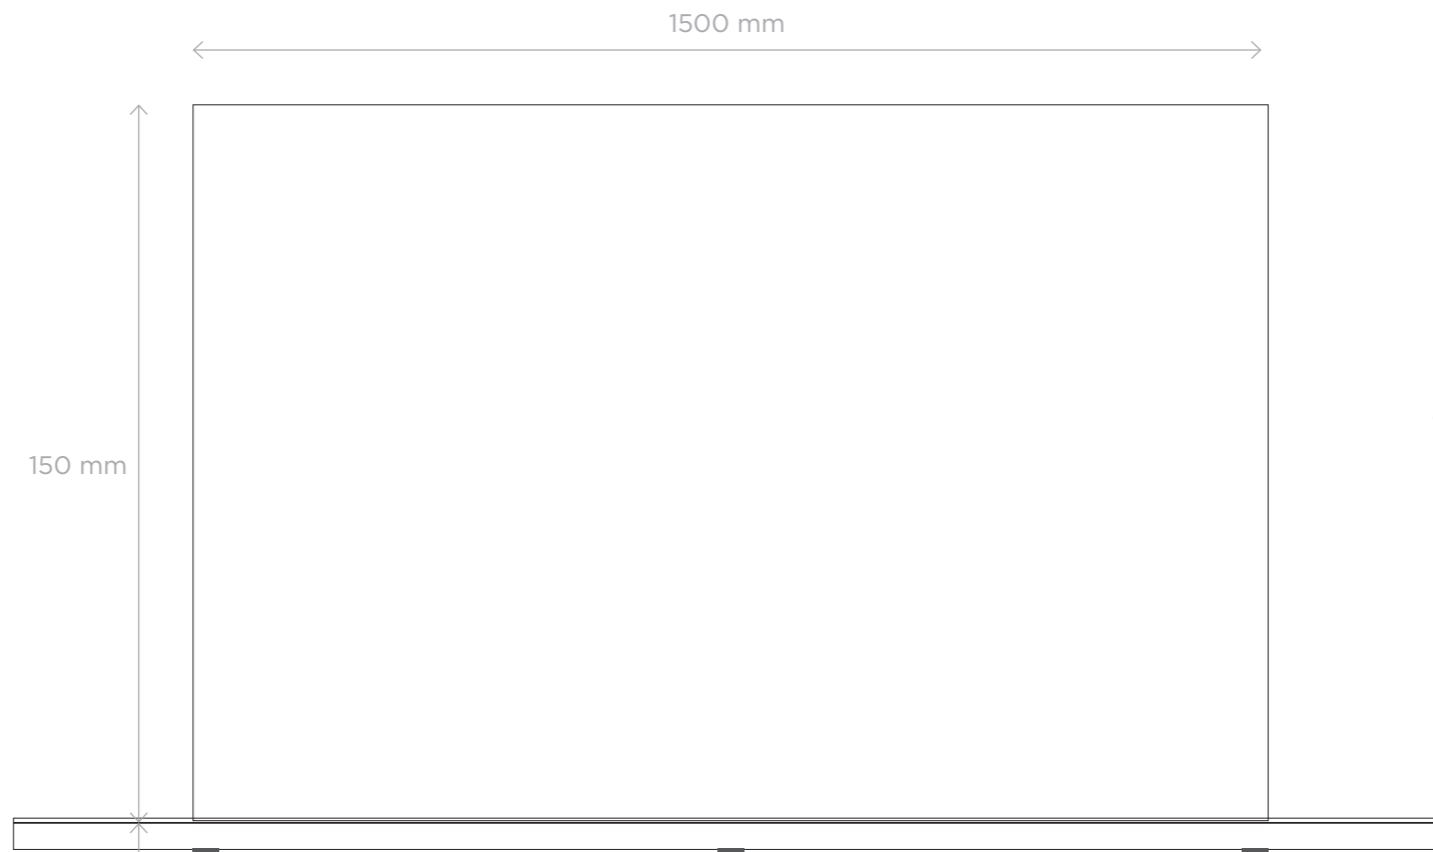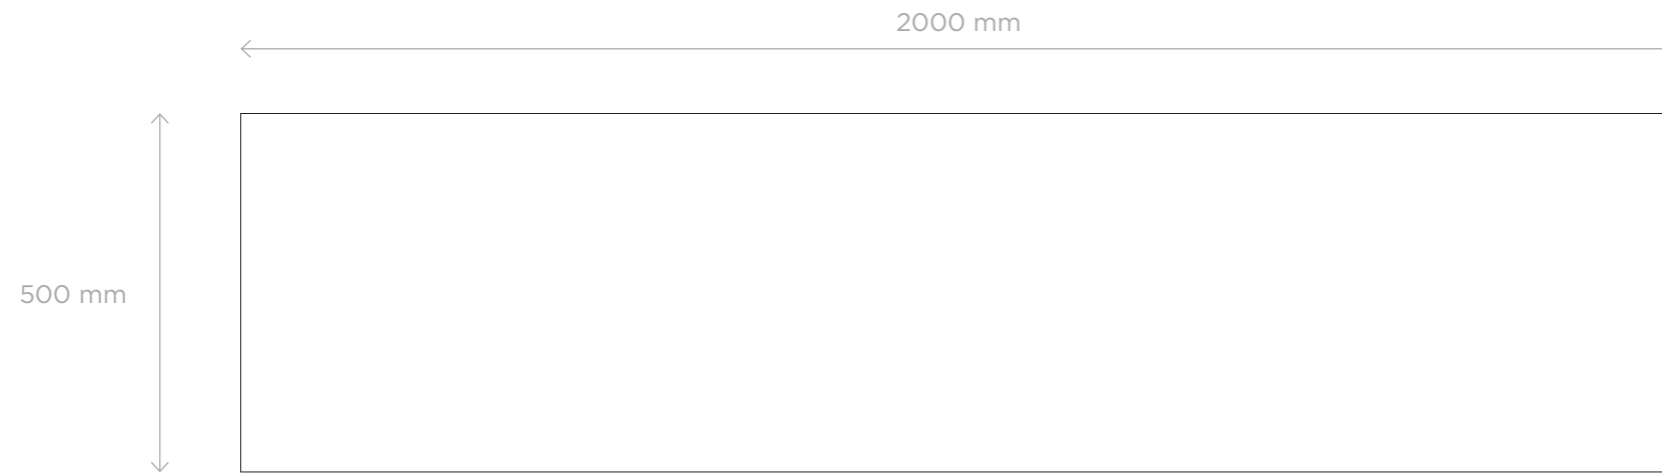




3000 mm


2000 mm

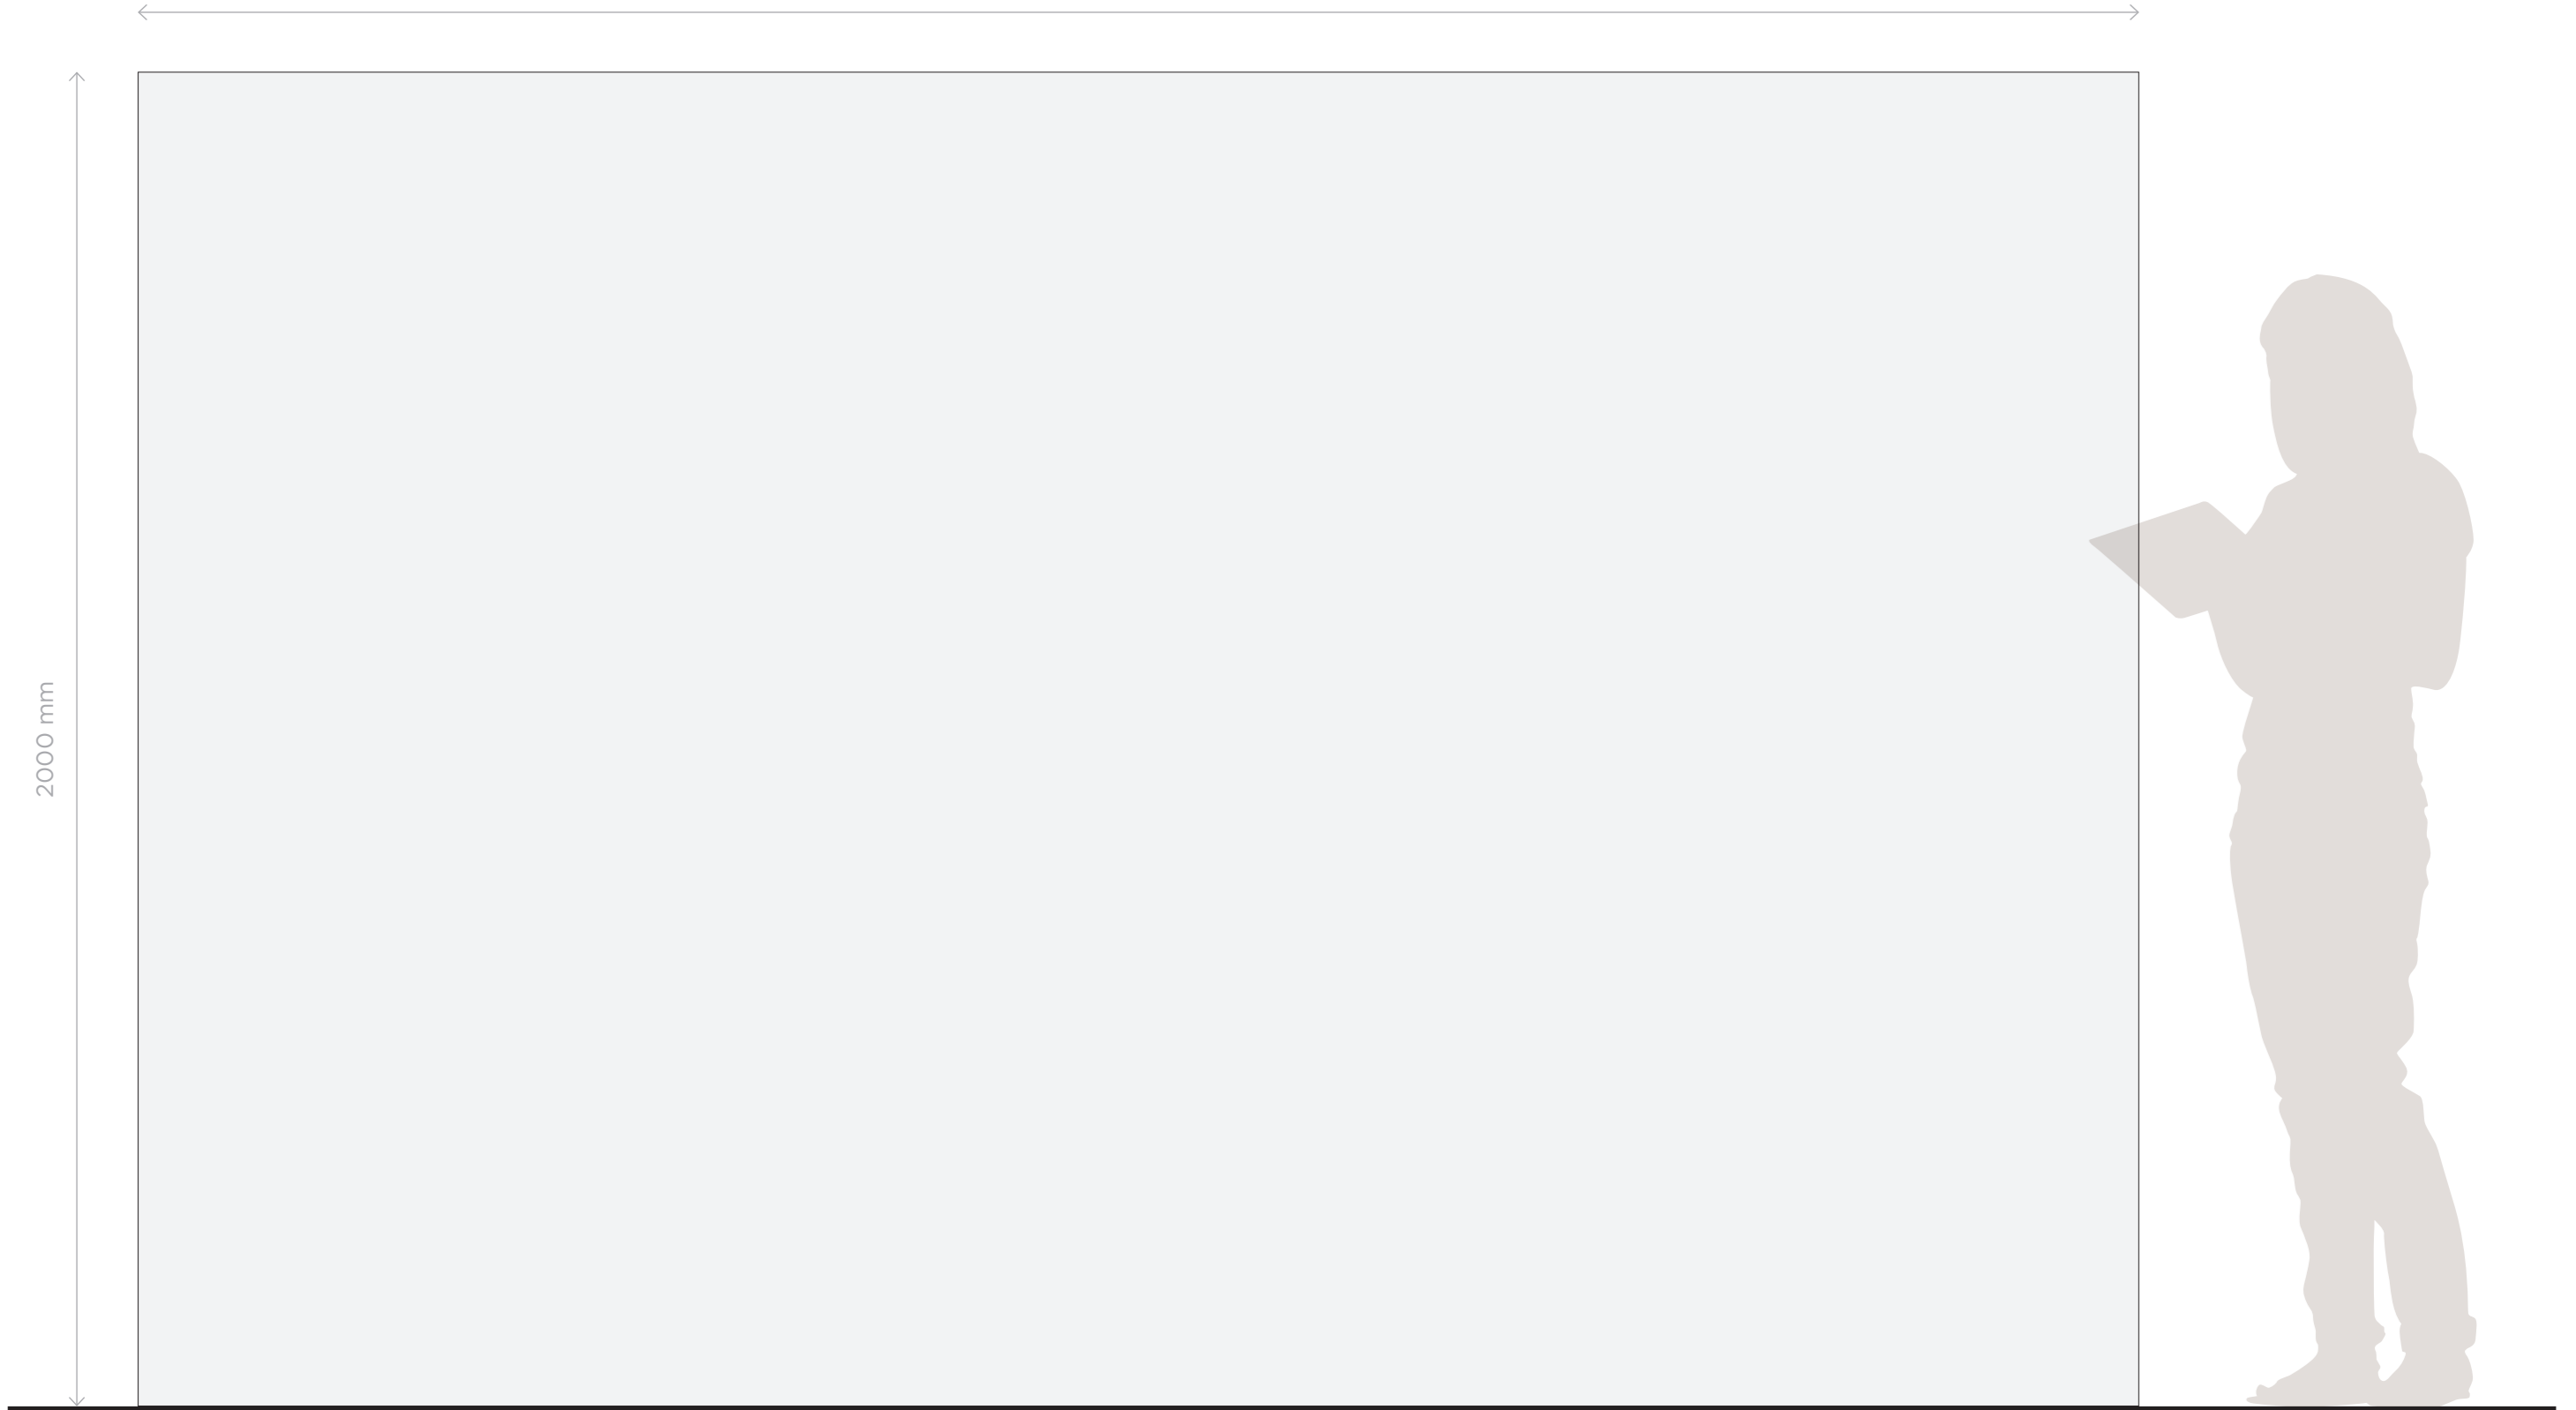


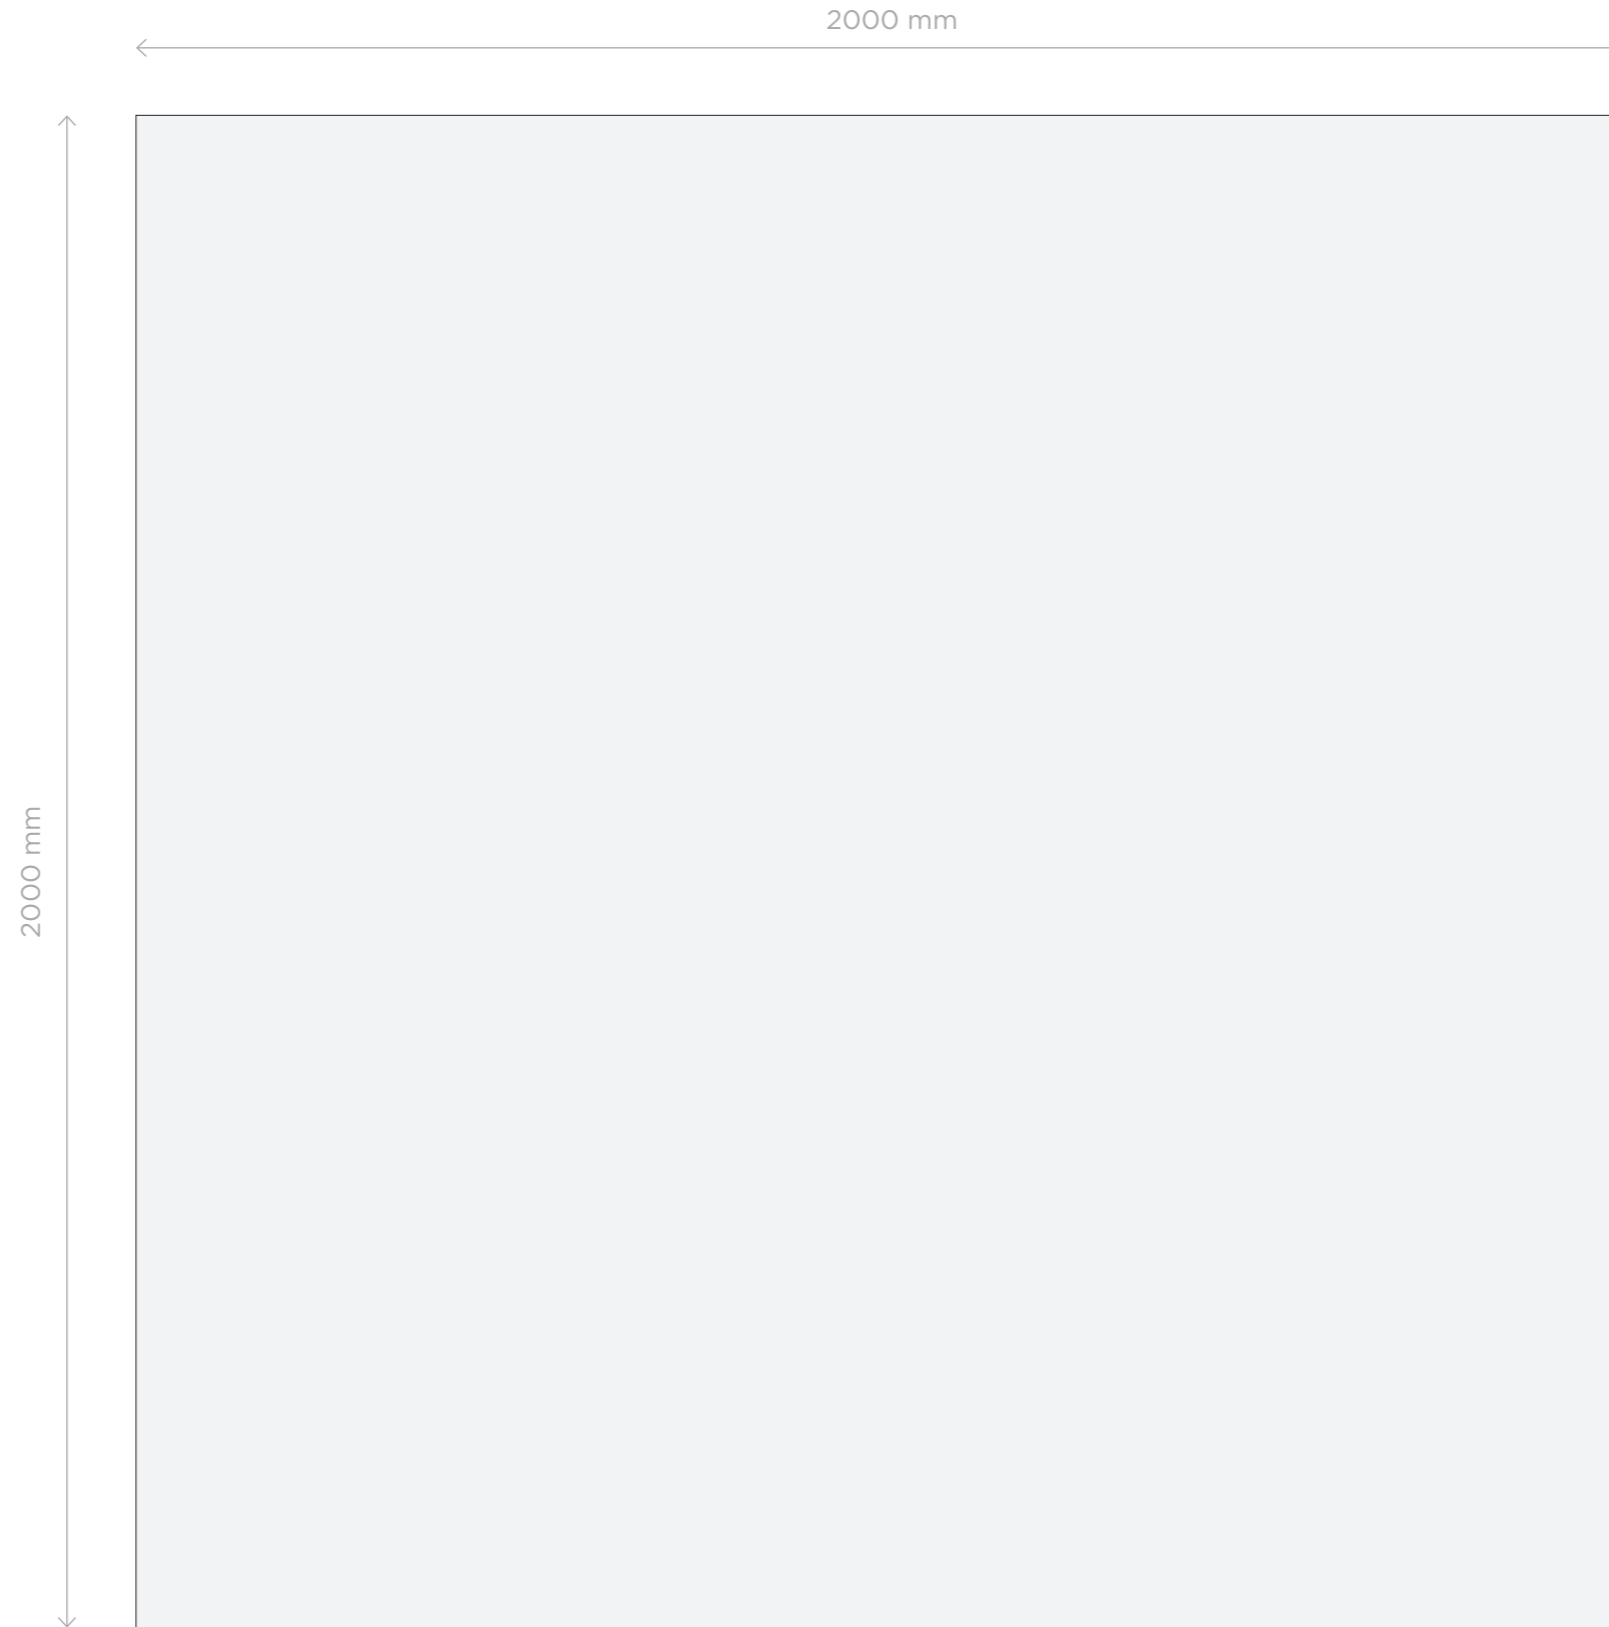



3700 mm

2600 mm

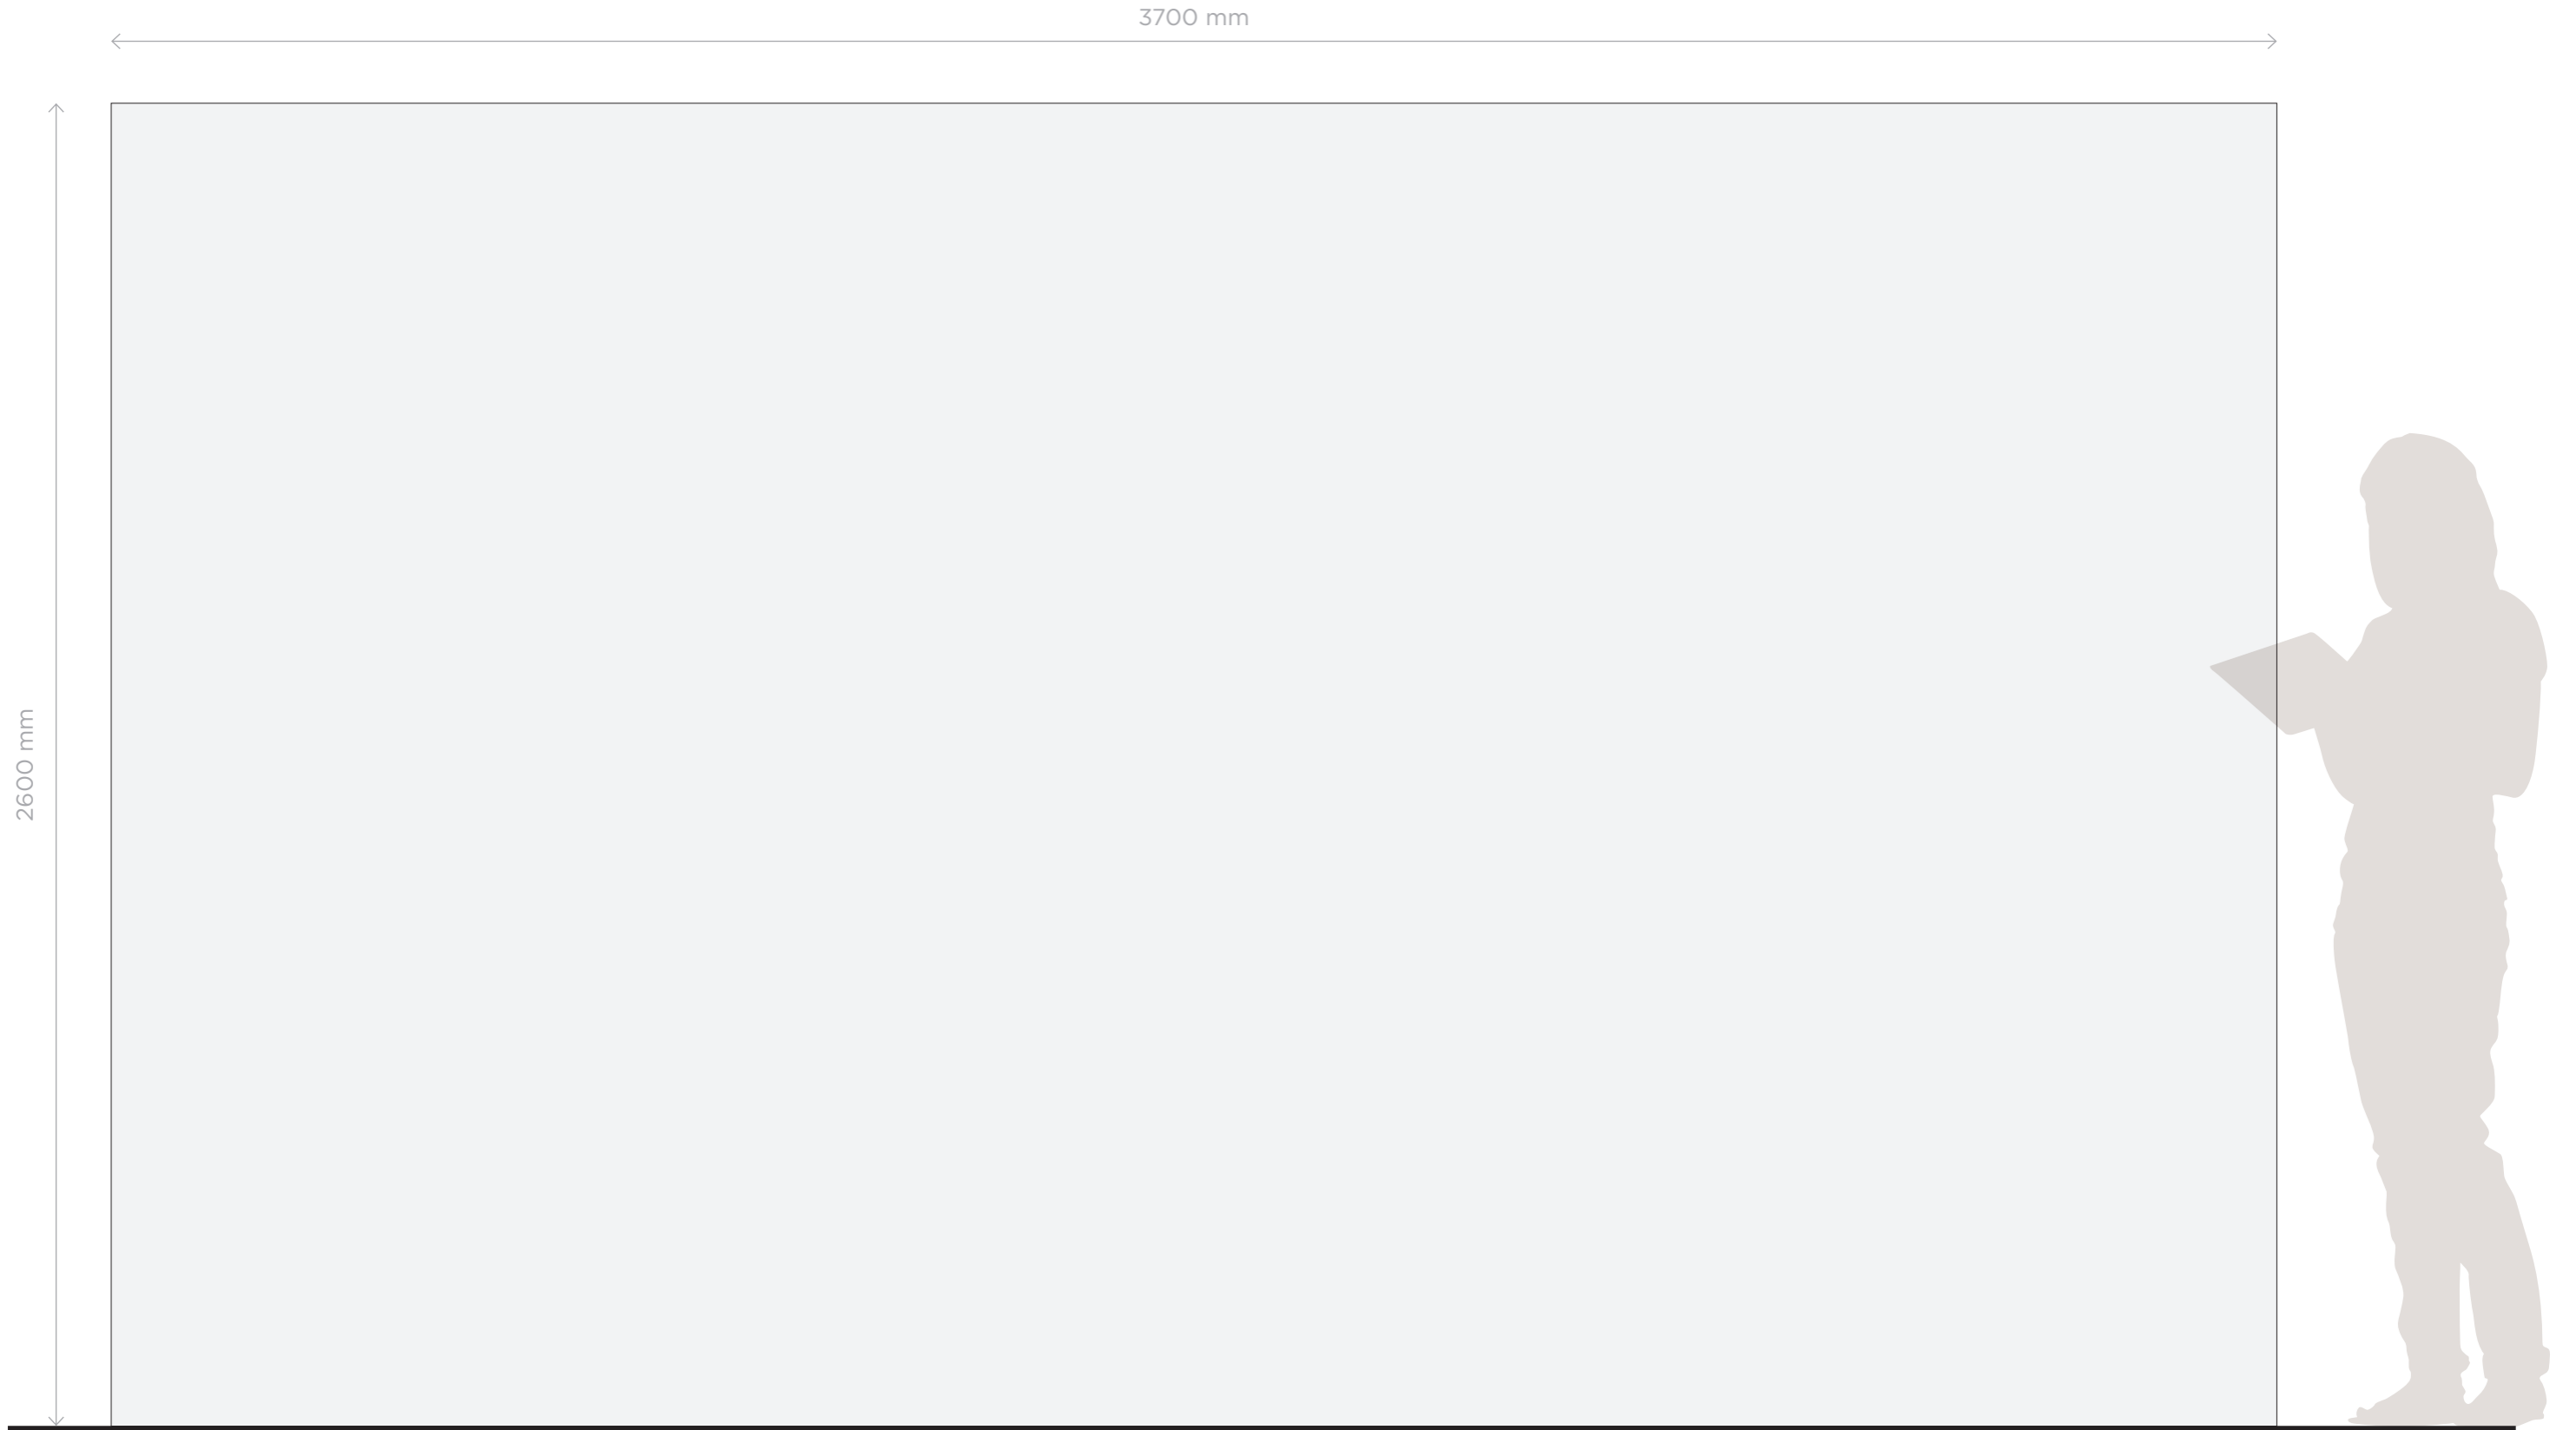



Peces de contraplacat de 40 mm  
fixades mecànicament.

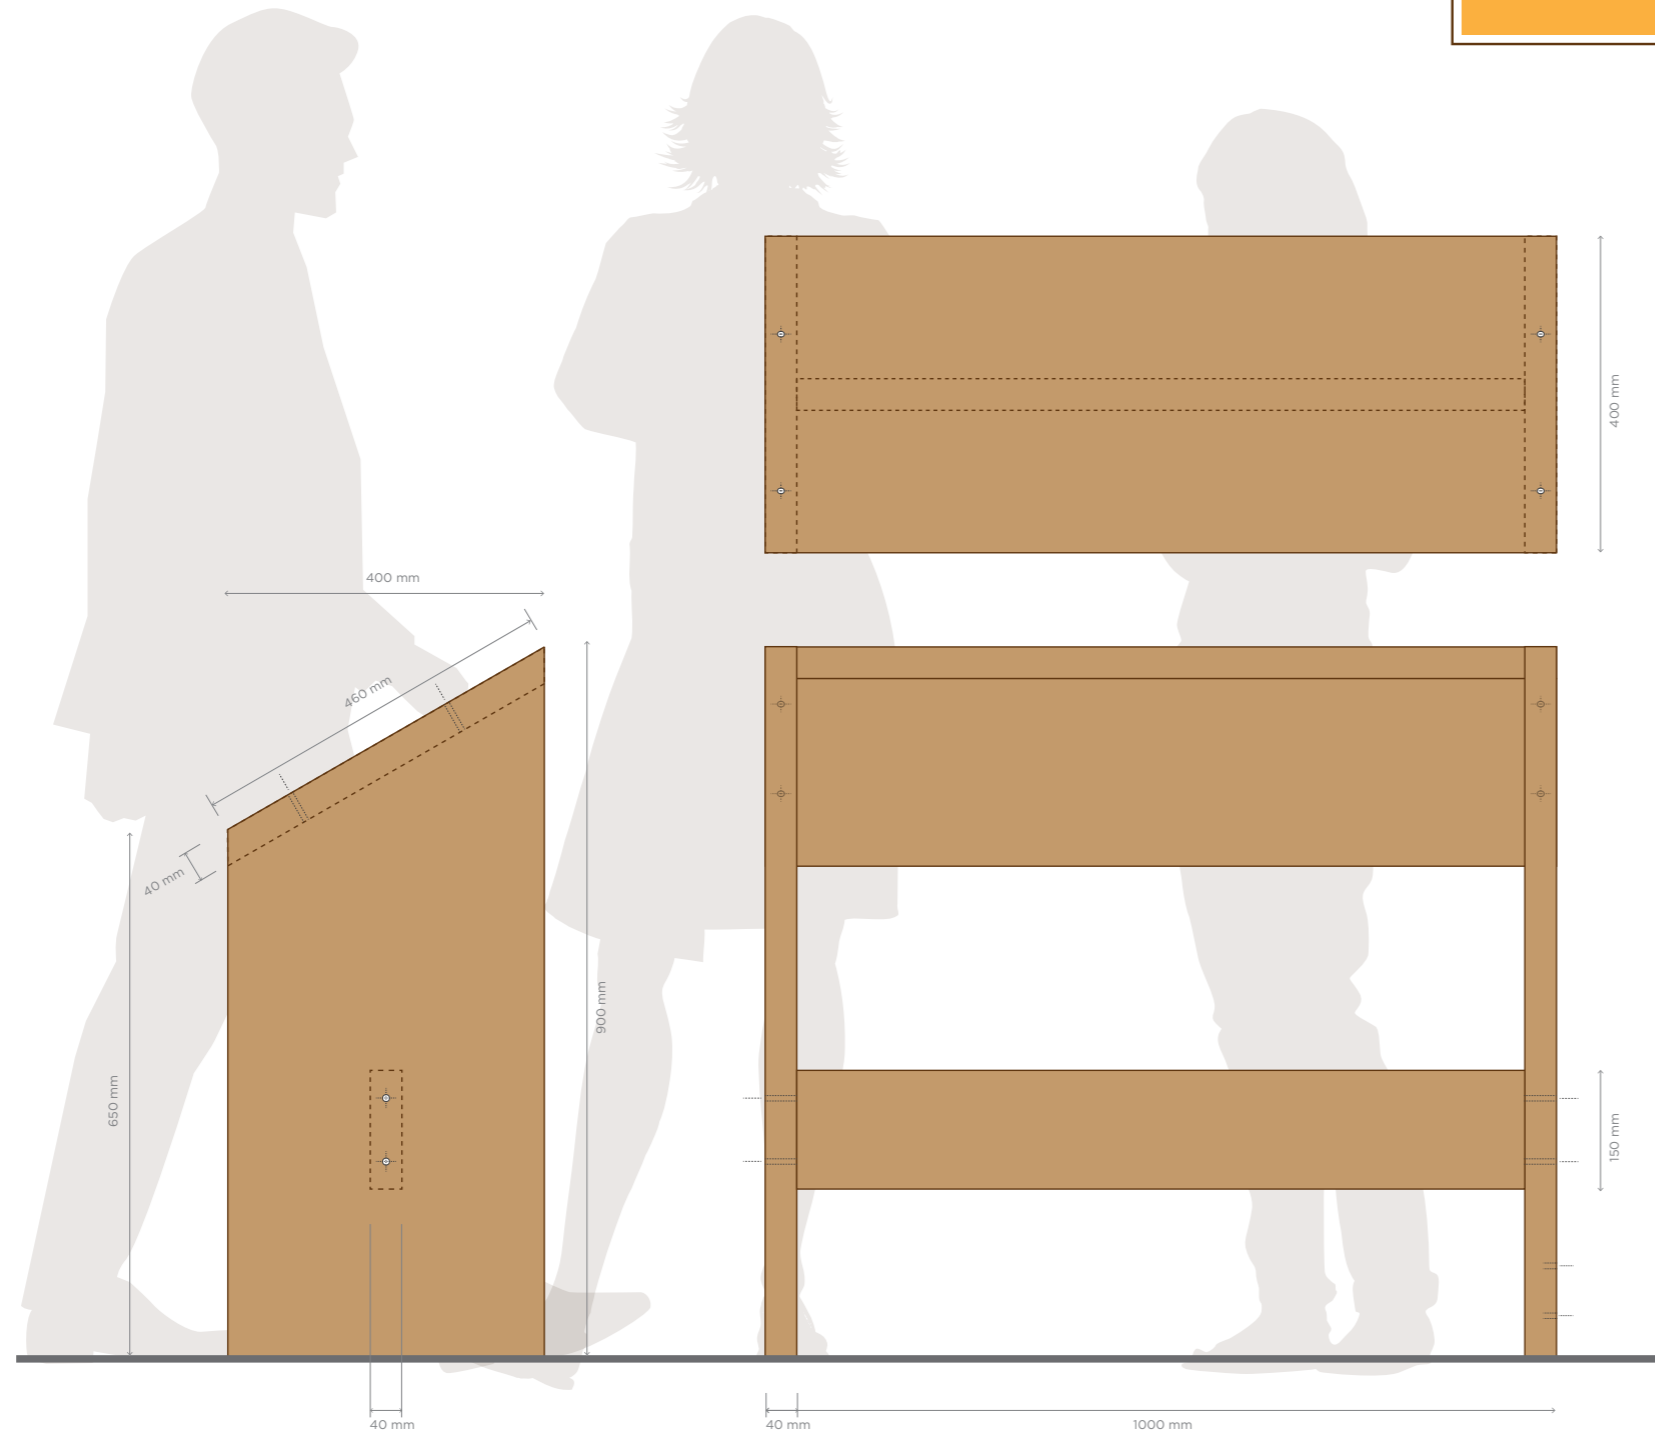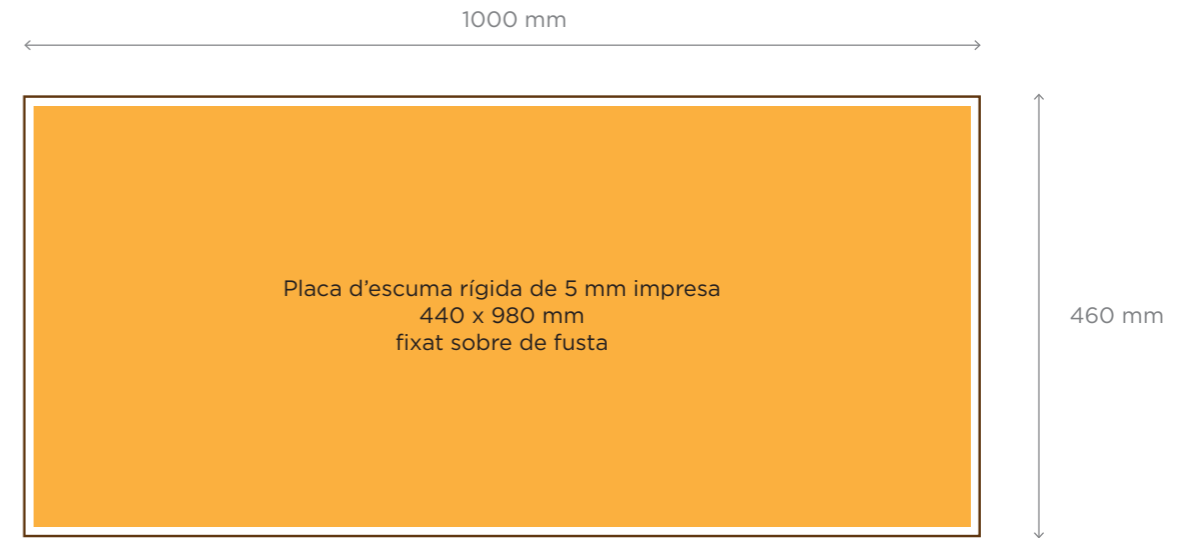


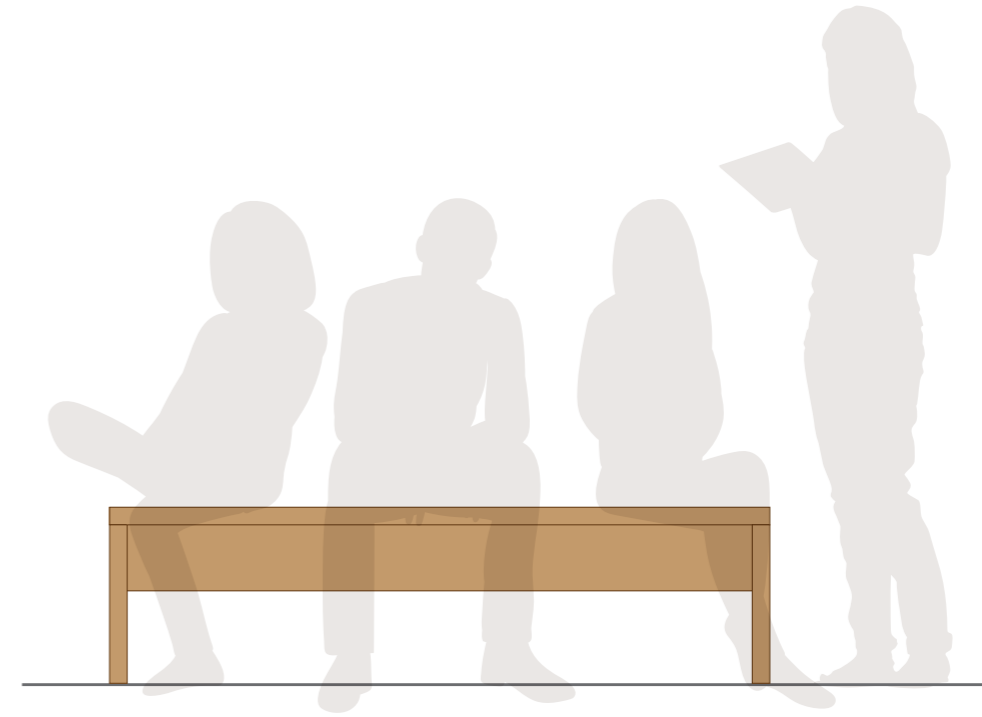


Peces de contraplacat de 16 mm  
fixades mecànicament.

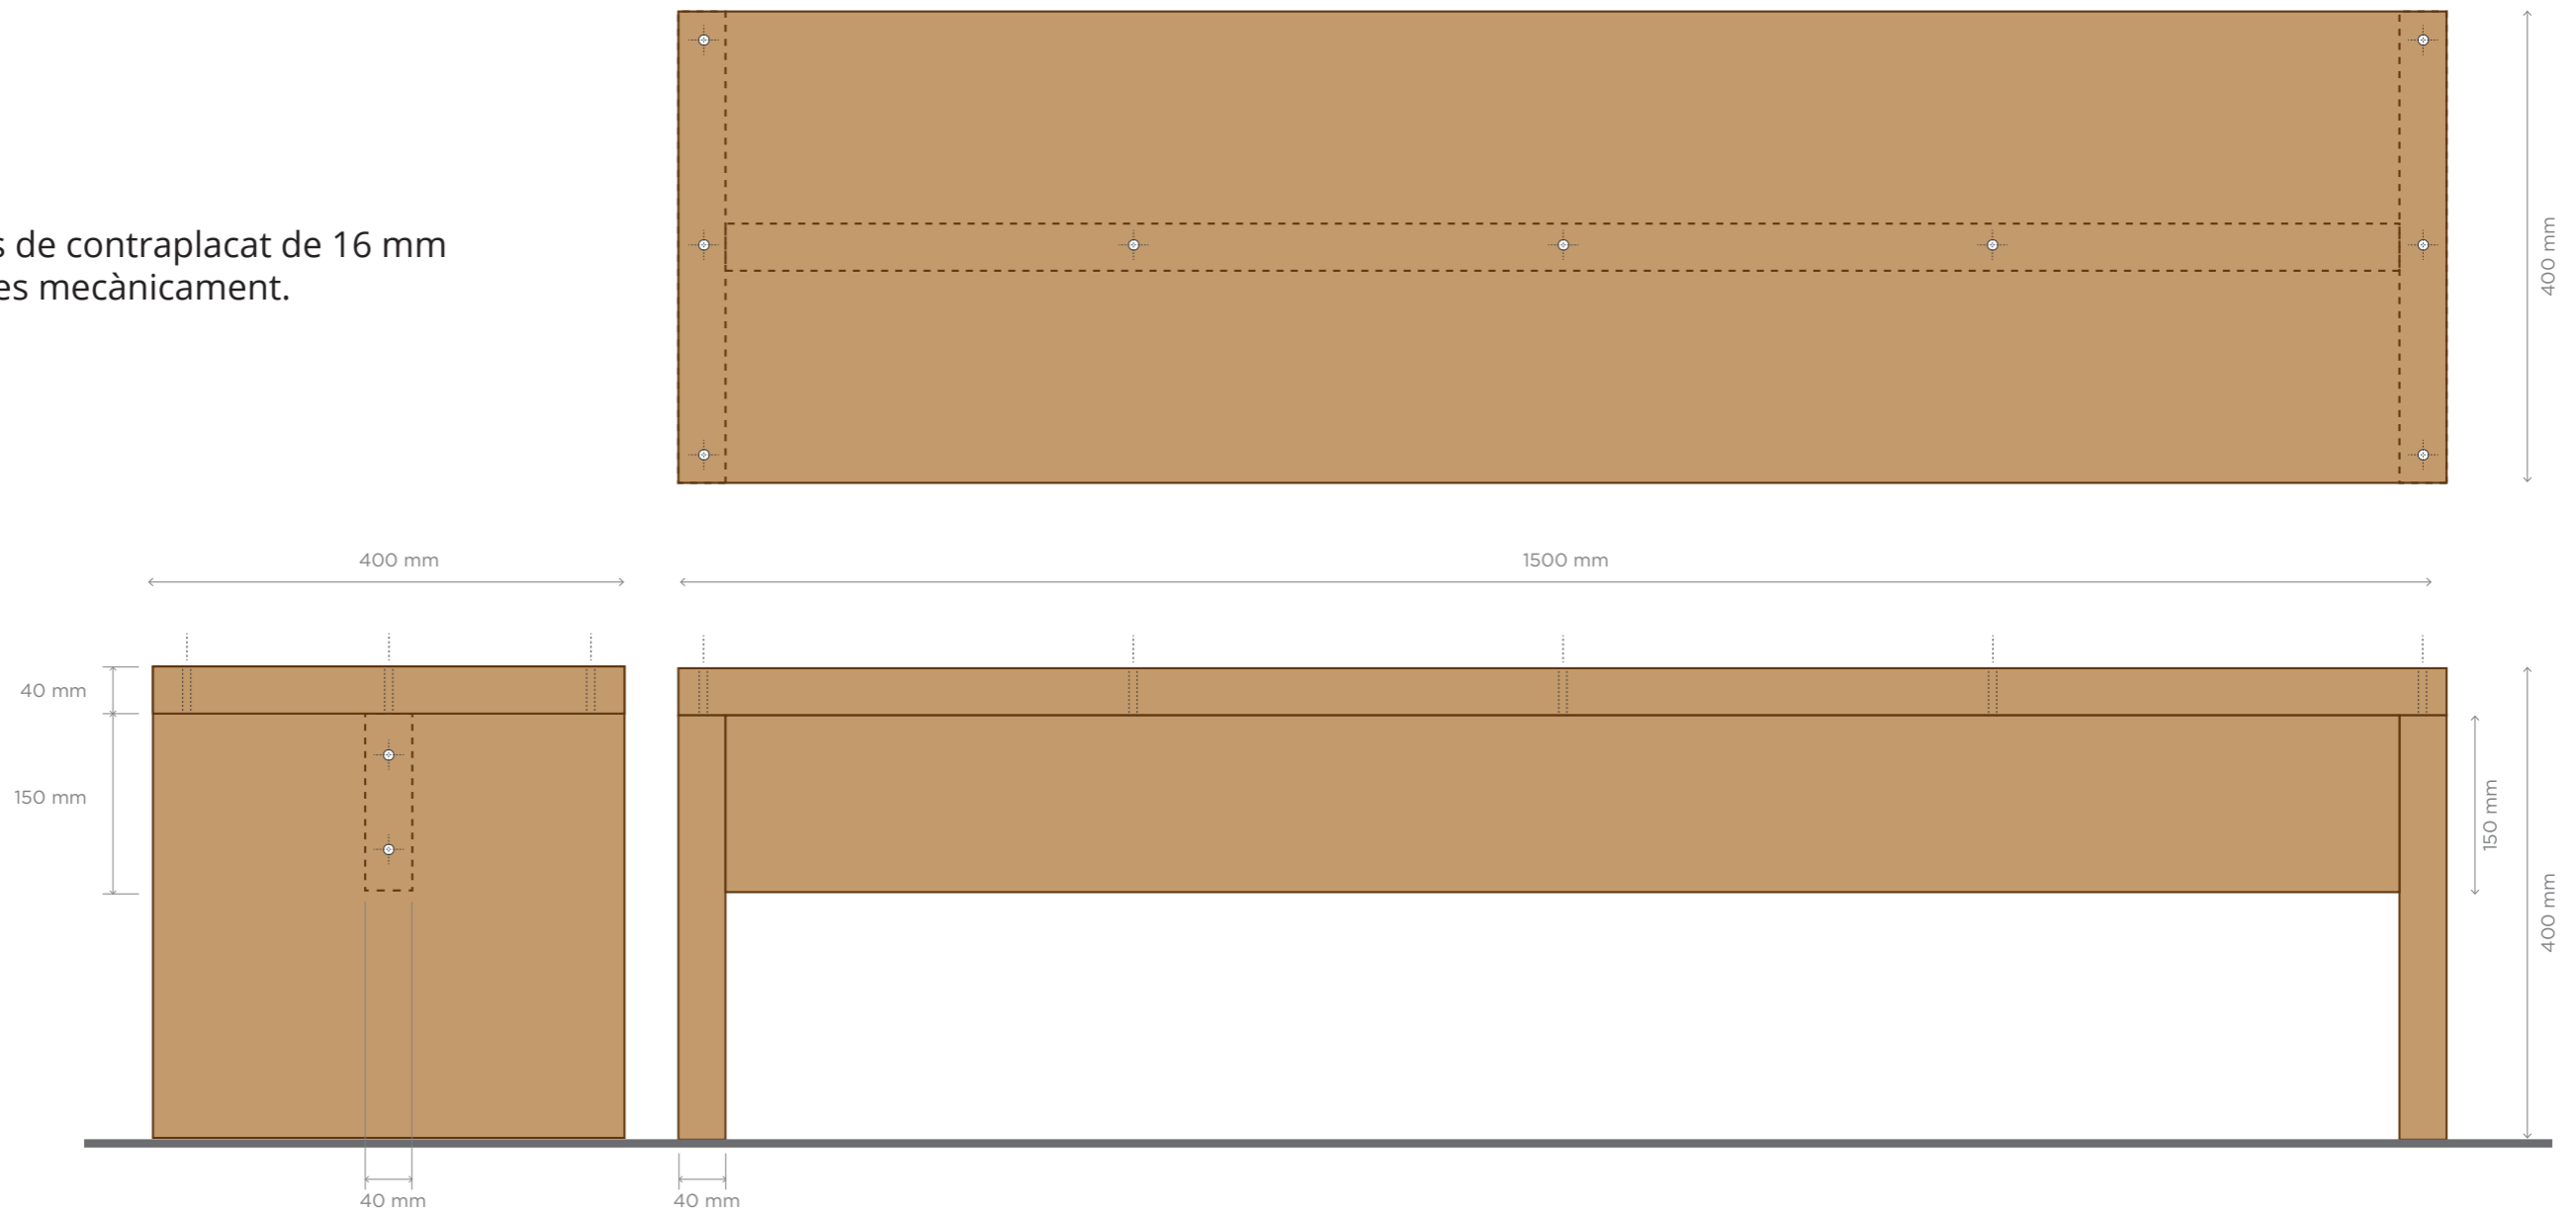

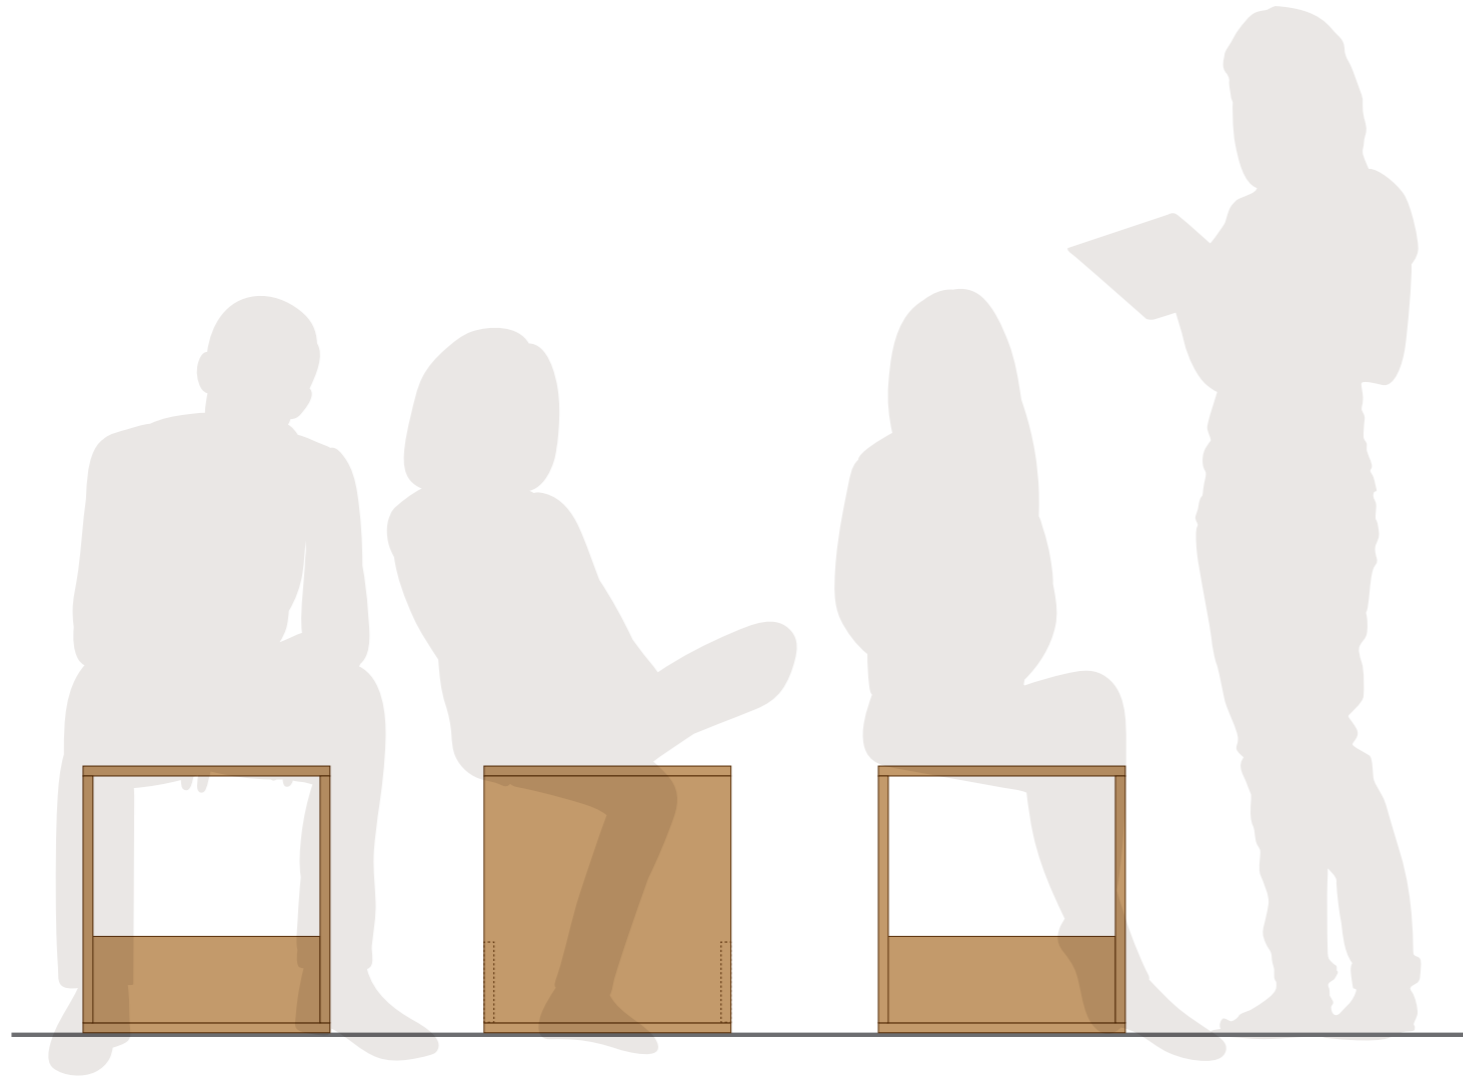


Peces de contraplacat de 16 mm  
fixades mecànicament.

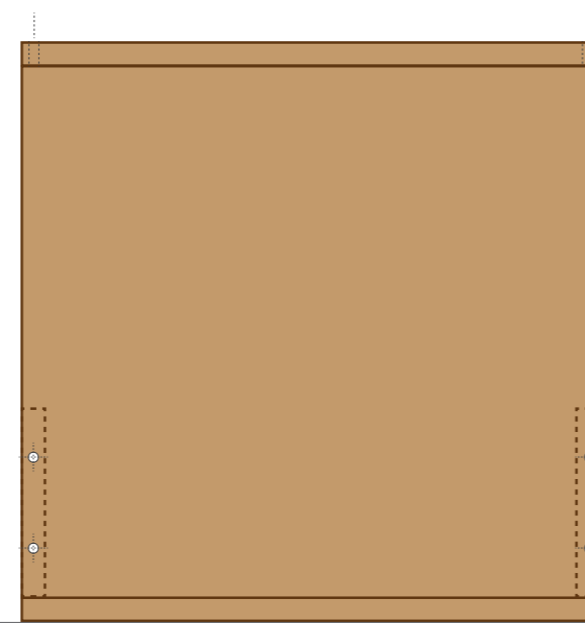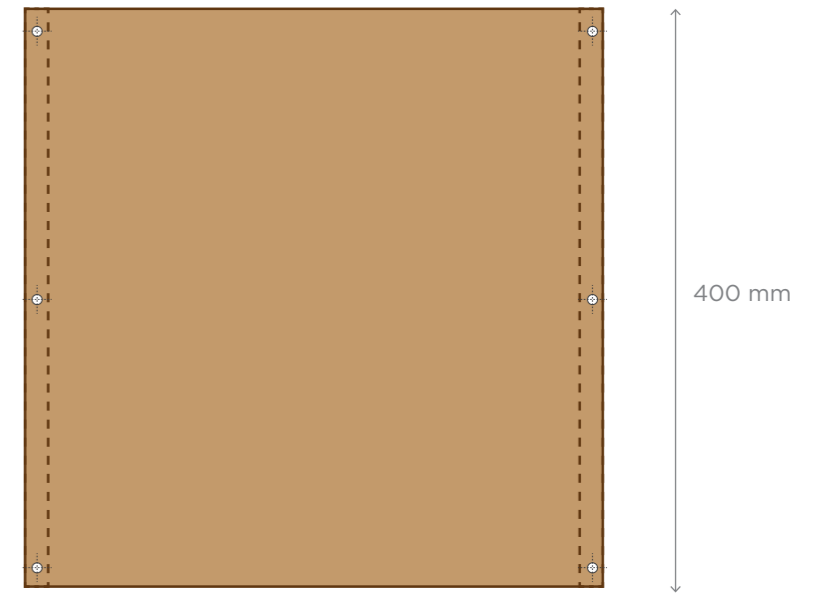

244 mm

140 mm

16 mm

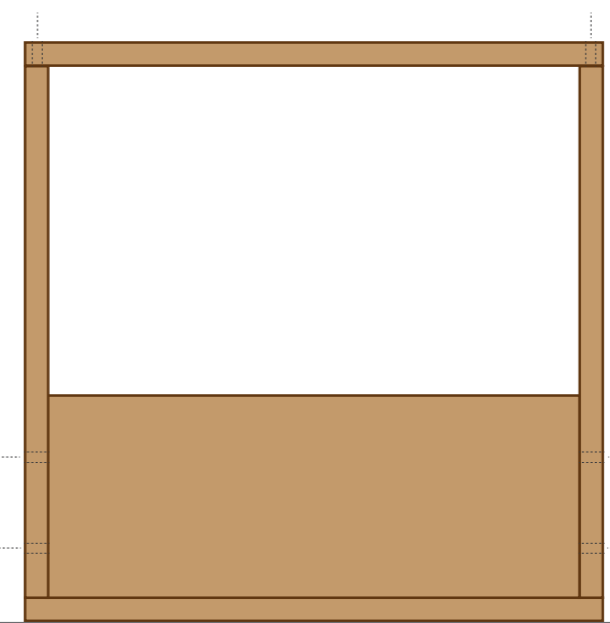

400 mm