



PLEC DE PRESCRIPCIONS TÈCNIQUES DEL CONTRACTE MIXT DE SERVEIS I SUBMINISTRAMENT (MITJANÇANT LLOGUER) DE TRANSPORT, MUNTATGE, MANTENIMENT I DESMUNTATGE DE CONSTRUCCIONS MODULARS PREFABRICADES I MOBILIARI PER UBICAR EL SERVEI D'ATENCIÓ I ALLOTJAMENT DE PERSONES TEMPORERES DURANT L'ESTIU 2023, MITJANÇANT PROCEDIMENT OBERT DE TRAMITACIÓ SIMPLIFICADA ABREUJADA

LOT 1: TRANSPORT, MUNTATGE, MANTENIMENT I DESMUNTATGE DE CONSTRUCCIONS MODULARS PREFABRICADES I TAQUILLES

1. OBJECTE DEL PLEC:

Aquest plec té per objecte determinar les condicions tècniques per les quals s'ha de regir la contractació del servei i subministrament (mitjançant lloguer) de transports, muntatge, manteniment i desmuntatge de construccions modulars prefabricades i mobiliari per ubicar el servei d'acollida de persones temporeres durant l'estiu 2023, concretament del Lot 1: transport, muntatge, manteniment i desmuntatge de construccions modulars prefabricades i taquilles.

2. JUSTIFICACIÓ:

La precarietat legal, laboral i especialment residencial que pateixen la majoria de persones temporeres a causa de la manca d'albergs públics a Lleida ciutat, l'incompliment del col·lectiu que exigeix proporcionar allotjament per part de l'ocupador o la dificultat per accedir a un habitatge de lloguer al mercat privat, propicia que les campanyes agràries vagin sempre acompanyades d'assentaments irregulars o persones sense sostre dormint a la intempèrie o en infrahabitatges.

Vistes les dificultats d'allotjament i d'accés als serveis bàsics de les persones temporeres, l'Ajuntament de Lleida habilitarà, des del 7 de juny fins al 31 d'agost, un servei d'acollida social i d'atenció a aquelles persones temporeres recent arribades a la ciutat de Lleida.

Donat que l'Ajuntament de Lleida no disposa d'equipament municipal amb els requeriments del servei d'atenció i allotjament de les persones temporeres, es planteja un espai modular temporal ubicat al Pavelló de Fira 3 de la Fira de Lleida. Atès també la no disposició de casetes modulars i mobiliari en propietat, ni del personal qualificat per a fer el seu transport, muntatge, manteniment i desmuntatge, es planteja el present contracte.

3. DESCRIPCIÓ:

L'objecte del contracte és el subministrament de construccions modulars prefabricades i mobiliari auxiliar, així com el servei de muntatge, manteniment i desmuntatge d'aquests.

Les construccions modulars prefabricades es subministraran i col·locaran seguint els plànols de l'Annex 1 i hauran de complir els següents requisits:


- Les mides exteriors dels contenidors, han de ser de 6,20 mx 2,5 m aproximadament.
- Els pilars estructurals i els perfils horitzontals, han d'estar pintats i en bones condicions de manteniment. No han de presentar parts oxidades.
- Els tancaments han de ser de panell tipus Sandwich d'espessor mínim de 40 mm, amb espuma de poliuretà injectat de 40 kg/m3.
- Paviment continu de PVC homogeni, de 1,5 mm mínim de gruix.
- Fals sostre de xapa metàl·lica galvanitzada de gruix 0,4 mm.
- Finestres corredores de 2 fulles amb vidre de càmera.
- Portes exteriors de panell Sandwich, amb pany i clau.
- Instal·lació elèctrica amb cablejat lliure d'halògens de 0,6/1 kV i recobert de PVC.
- Mecanismes de interruptors senzills o commutats 10-16 A/ 230 V.




Ajuntament de Lleida

- Bases d'endolls 16 A/230 V.
 - Enllumenat amb lluminàries encastades o fixades al fals sostre de 2 x 36 W amb difusor prismàtic.
 - Fontaneria i sanejament amb canonades i accessoris de polietilè.
 - Les portes accés a les cabines han d'estar situades a la part del mig de la façana més llarga.
- S'enumera a continuació les diferents tipologies d'ús dels mòduls, així com es mostra al croquis les dimensions i distribucions necessàries:

- MÒDUL OFICINES / MAGATZEM:

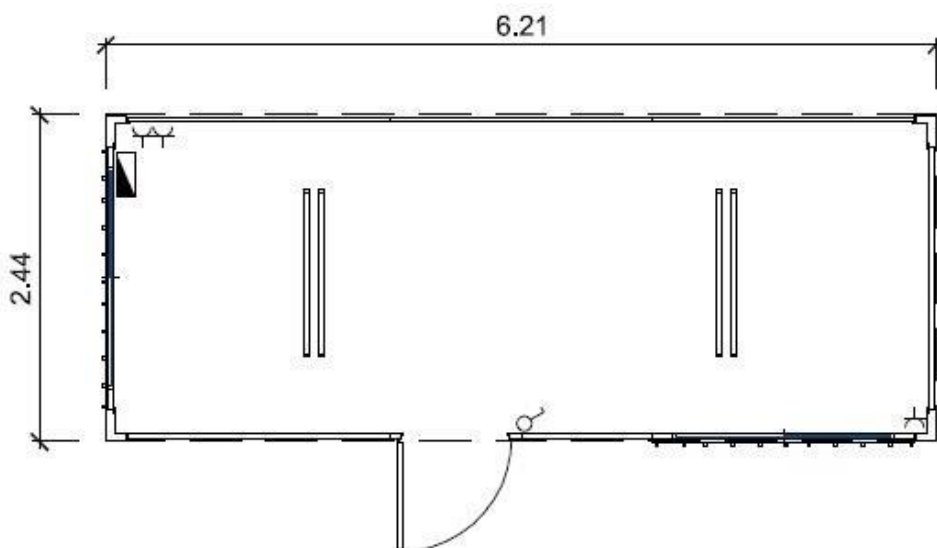


- MÒDUL DUTXES:

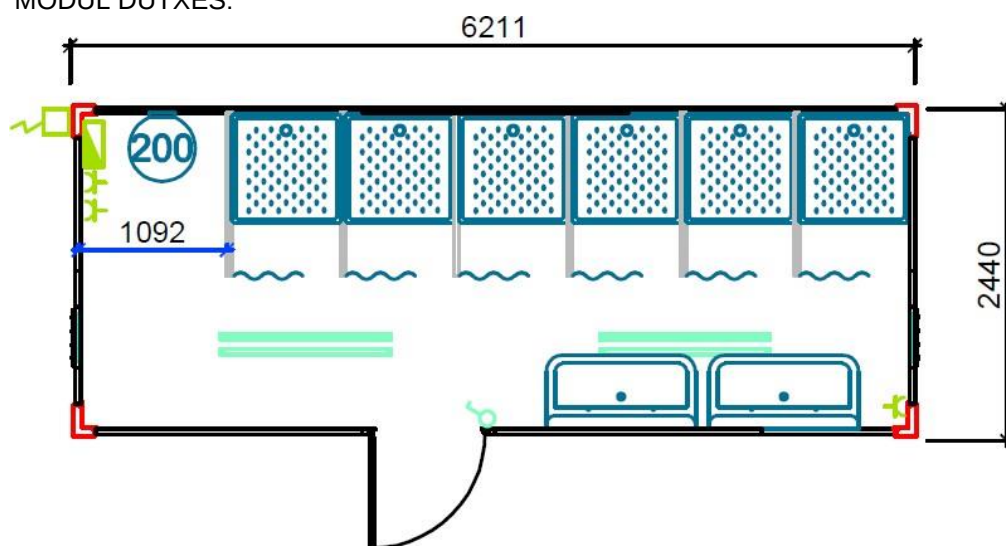




Ajuntament de Lleida

- MÒDUL SERVEIS SANITARIS:

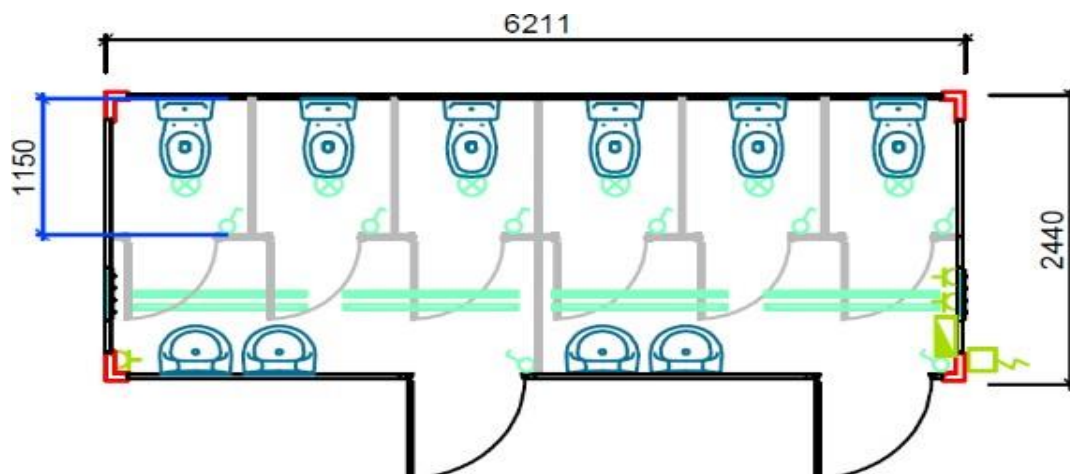


- MÒDUL VESTIDOR:

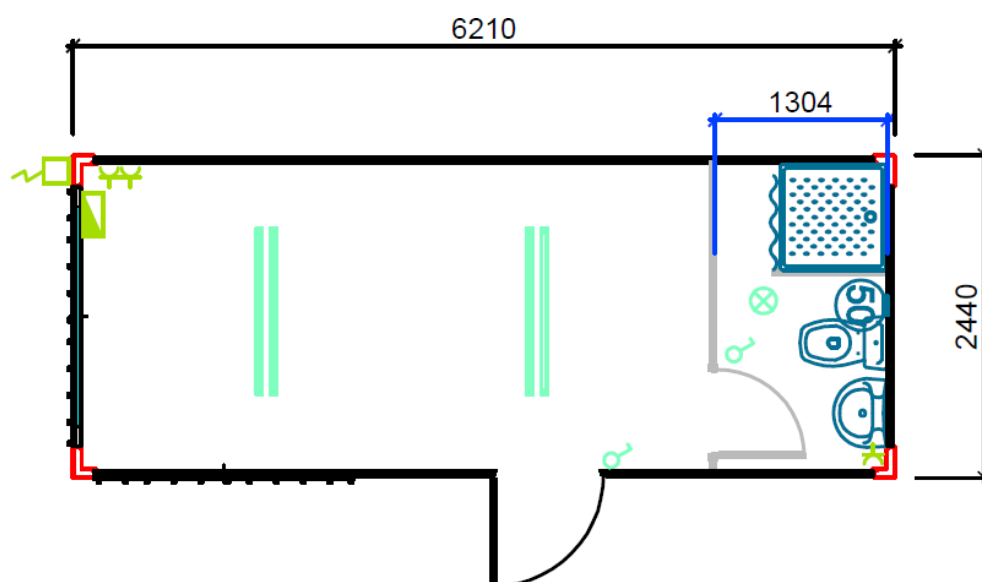

Cap de Secció Manteniment Edificis i Equipaments Municipals



ANNEX 1: DOCUMENTACIÓ GRÀFICA

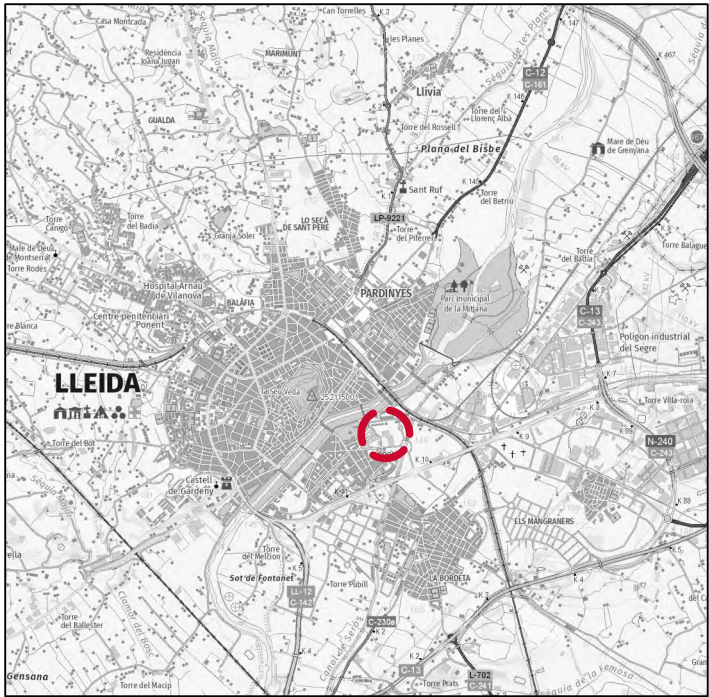


LOCALITZACIÓ

escala 1:75.000

Índex de plànols

- 1 Situació general i índex de plànols
- 2 Emplaçament
- 3 Usos i senyalització pavelló 3

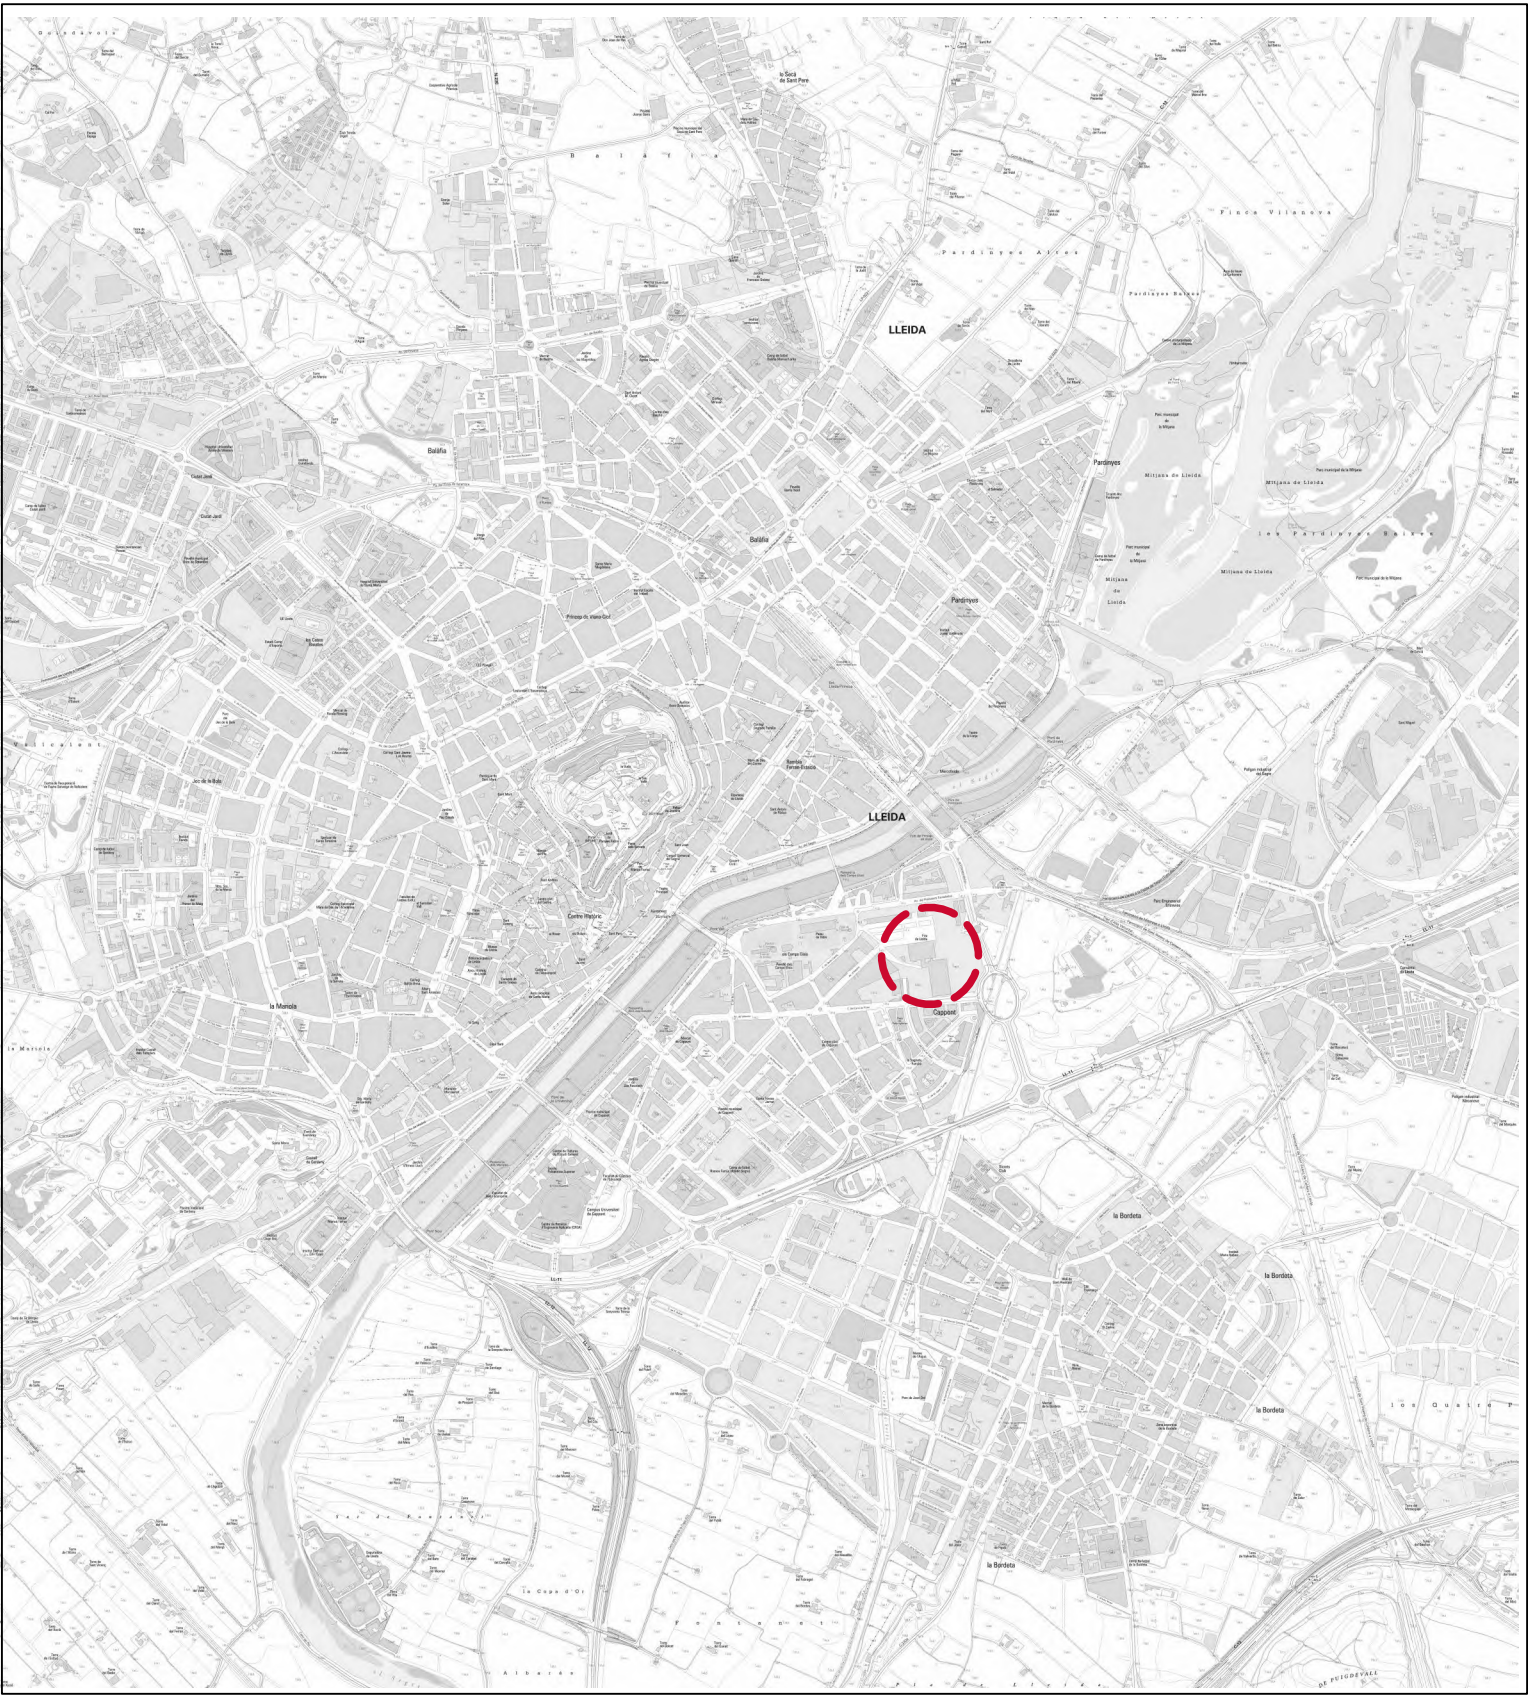

Ajuntament de Lleida
Regidoria d'Urbanisme

Títol del projecte

Protocol operatiu de l'allotjament
de temporers 2023, pavelló 3 de
la Fira de Lleida

Expedient 00-00

Autor del projecte

Anna Carvajal Gómez
Enginyera

Títol del Plànol

SITUACIÓ

Escala
A3 1:2000

Gràfica
0 200 800

Delineació

Data
la data de la signatura
digital del document

Núm. de plànol

01



Ajuntament de Lleida
Regidoria d'Urbanisme

Títol del projecte

Protocol operatiu de l'allotjament
de temporers 2023, pavelló 3 de
la Fira de Lleida

Expedient 00-00

Autor del projecte

Anna Carvajal Gómez
Enginyera

Títol del Plànol

EMPLAÇAMENT

Escala

A3 1:1500

Gràfica

0 10 20 50

Delineació

Data

la data de la signatura
digital del document

Núm. de plànol

02



- MÒDUL OFICINA
- MÒDUL MAGATZEM
- MÒDUL VESTIDOR
- MÒDUL DUTXES
- MÒDUL SERVEIS SANITARIS



Ajuntament de Lleida
Regidoria d'Urbanisme

Títol del projecte

Protocol operatiu de l'allotjament
de temporers 2023, pavelló 3 de
la Fira de Lleida

Expedient 00-00

Autor del projecte

Anna Carvajal Gómez
Enginyera

Títol del Plànol

PLANTA BAIXA
DISTRIBUCIÓ MÒDULS

Escala
A3 1:250


Gràfica
0 1 2 3 4 5 10
| | | | | | | |

Delineació

Data
la data de la signatura
digital del document

Núm. de plànol

03

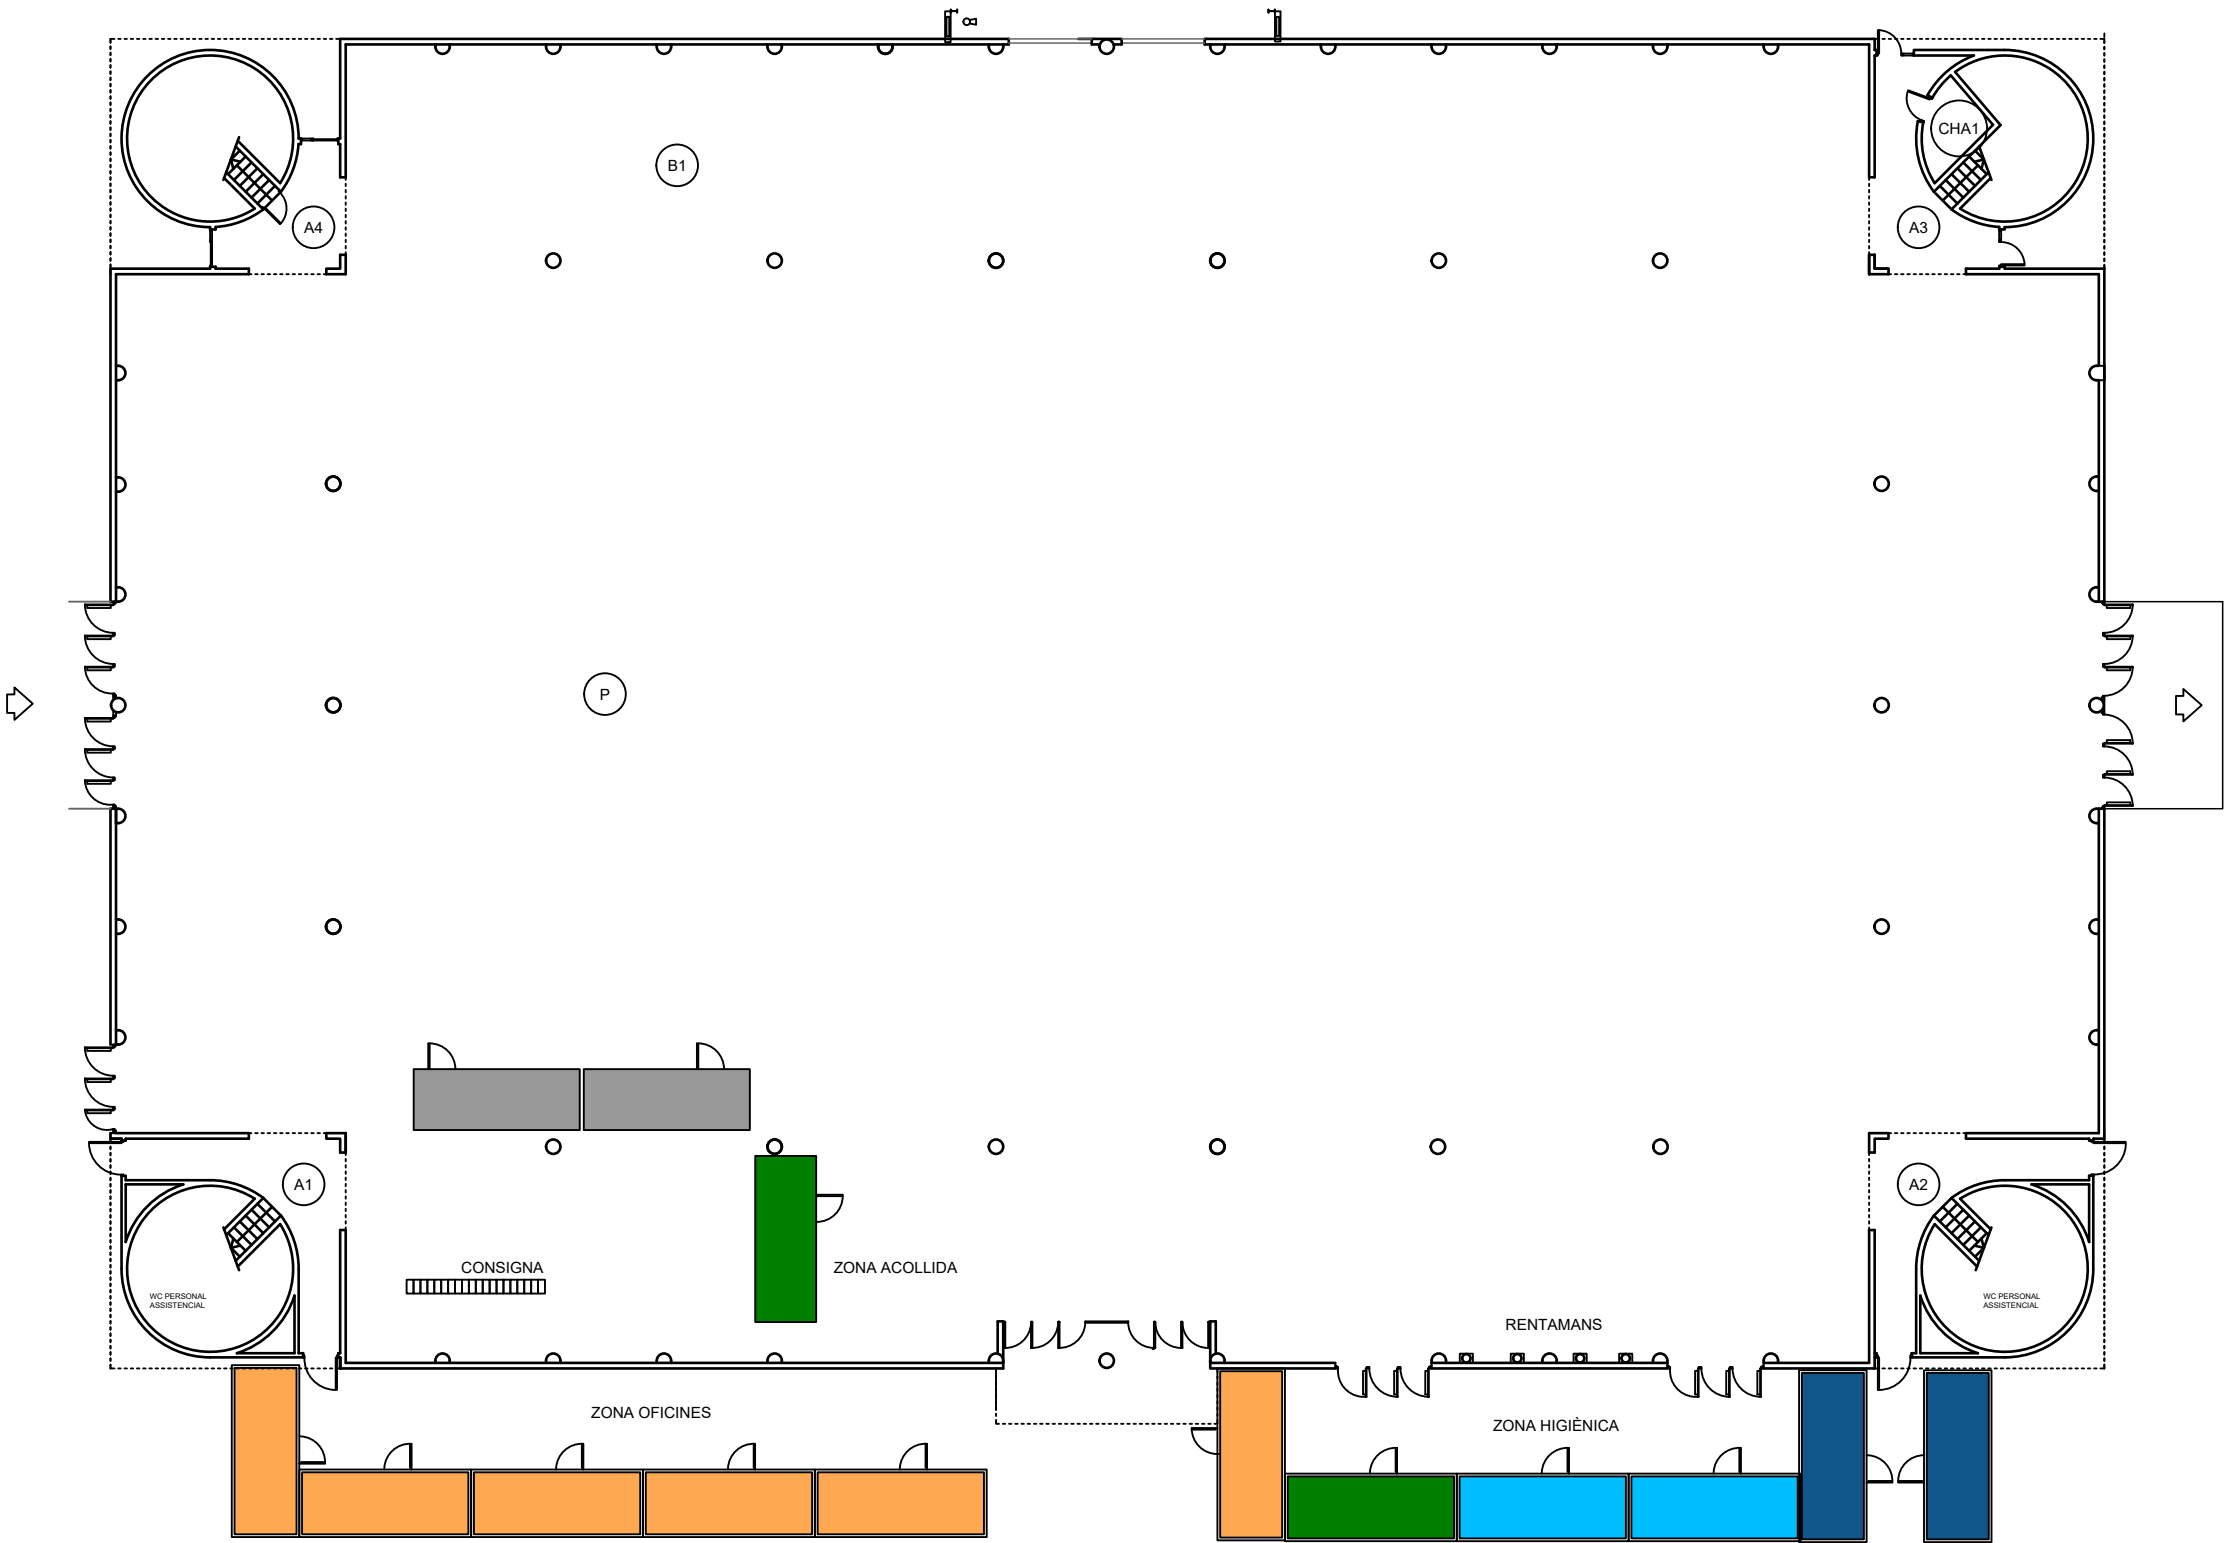



ANNEX 2: PRESSUPOST



PRESSUPOST TEMPORERS 2023				
DESCRIPCIÓ	Ut.	PREU	SETMANES	TOTAL
Caseta aïllada simple 6x2 m	10	33,92 €	13	4.409,60 €
Caseta sanitària amb 6 dutxes de 6x2 m	1	121,13 €	13	1.574,69 €
Caseta sanitària amb 4 dutxes, 2 wc i 2 urinaris	1	76,50 €	13	994,50 €
Caseta sanitària amb 6 wc de 6x2 m	2	121,13 €	13	3.149,38 €
Aparell d'aire acondicionat	8	9,69 €	13	1.007,76 €
Taquilles de tres espais amb 6 portes	65	6,69 €	13	5.653,05 €
Assegurança de RP (no inclou robatori, incendi, acte vandàlic, etc.)	5%	369,05 €	13	239,88 €
Transport d'entrega i retirada de les casetes i mobiliari amb camió grua	30	60,00 €		1.800,00 €
PRESSUPOST TOTAL (IVA 21 % exclòs)				18.828,86 €