


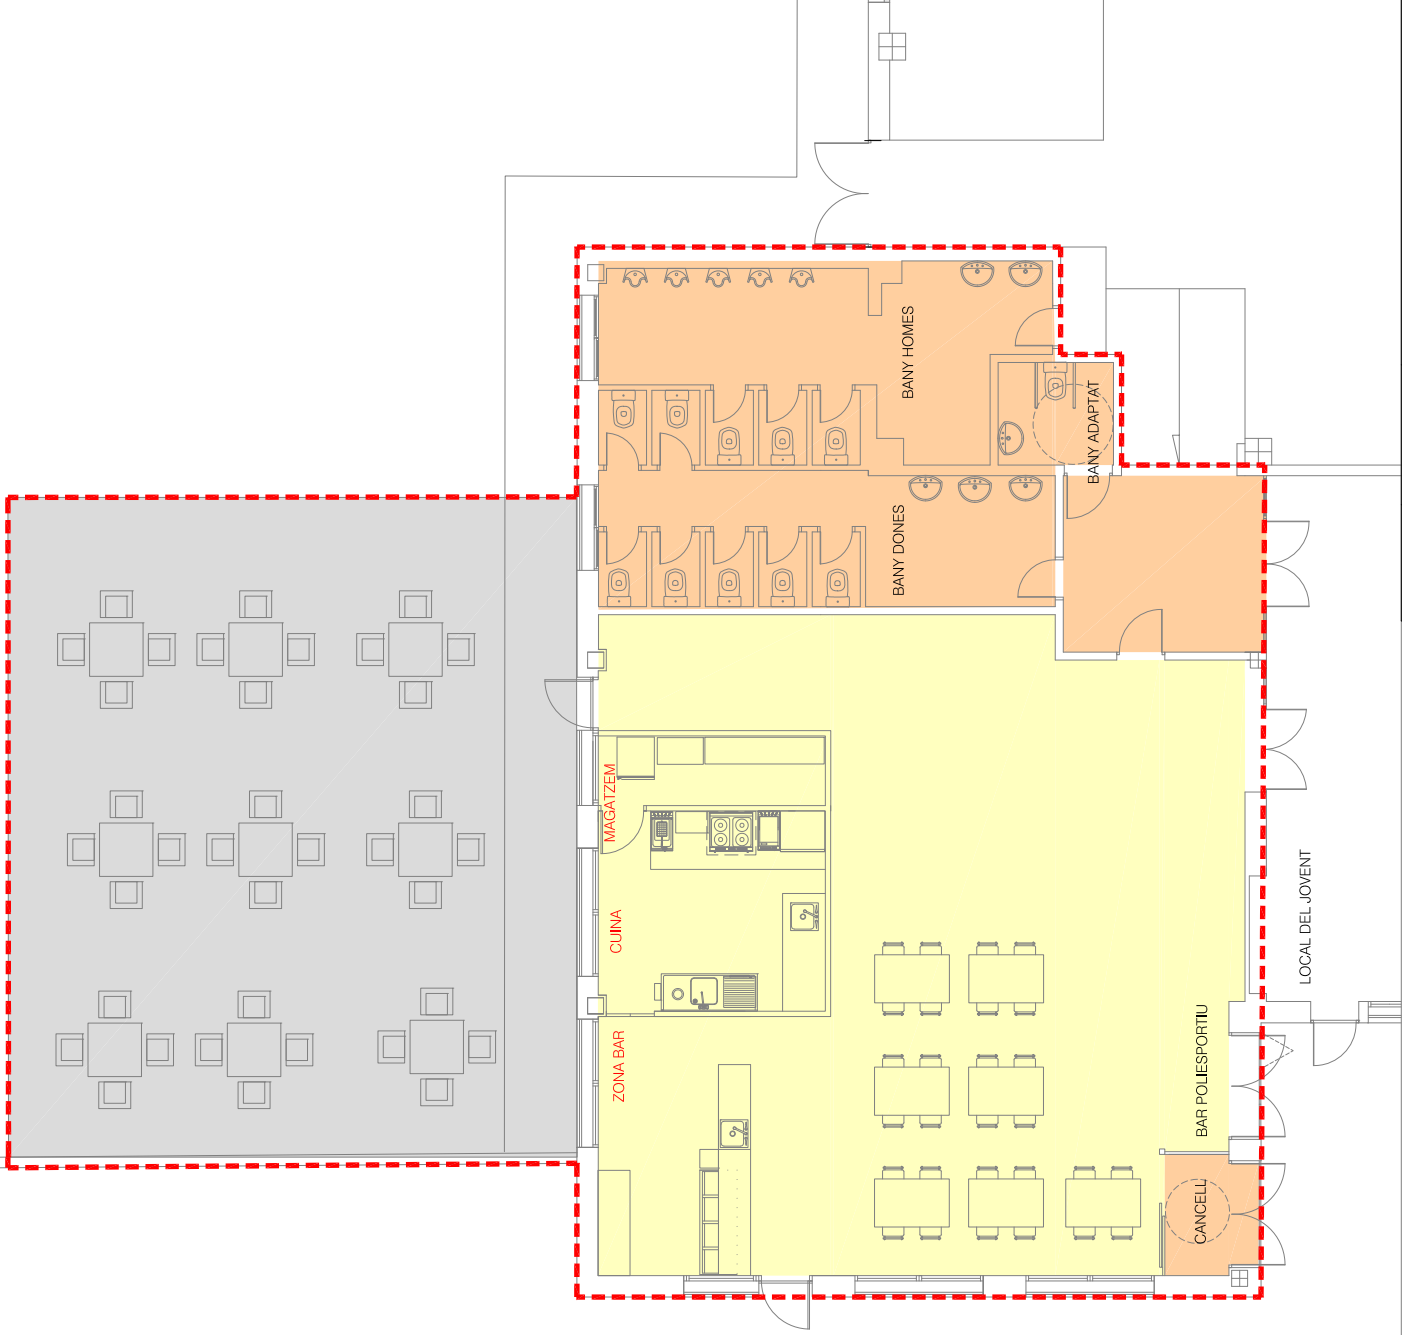

Àmbit de superfície llicitació 340,15m2

Bar-restaurant	141,00m2
zona comuna	69,15m2
Terrassa públic	130m2

Plànol	CONCESSIÓ BAR-RESTAURANT PABEL·LÓ POLIESPORTIU BARBENS		EXP. 0036-22	Núm.	02
	 AJUNTAMENT DE BARBENS				
	 SERVEIS TÈCNICS CONSELL COMARCAL DEL PLA D'URBELL				
USOS DE L'ÀMBIT ACTUACIÓ					
Data					
MAIG 2023					
Escala D'n A-3					
1/75					