


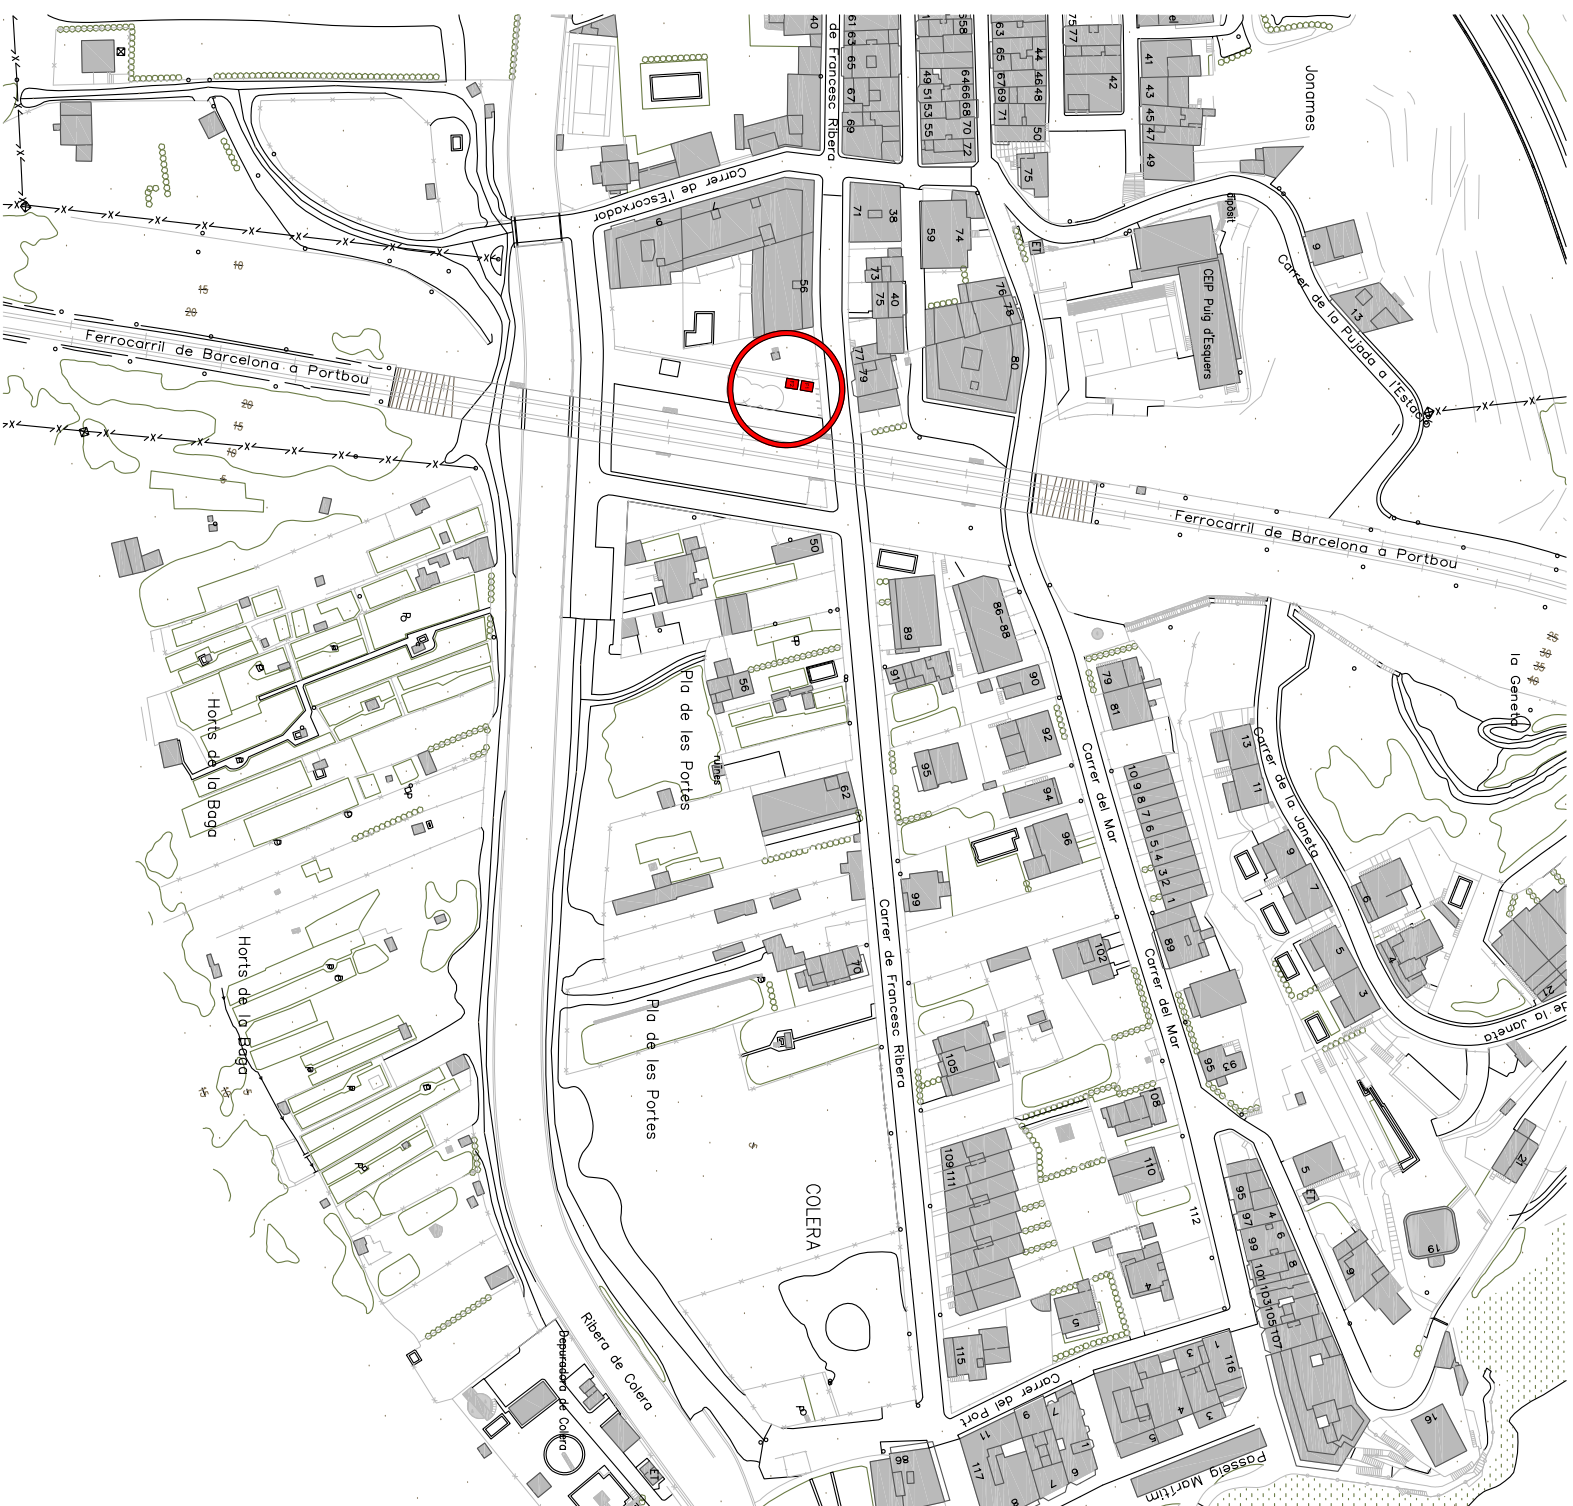

SITUACIÓ E: 1/2.000



EMPLAÇAMENT E: 1/200

PROJECTE:		PLÀNOL DE SITUACIÓ	
PARADA FOODTRUCK DE TEMPORADA		SITUACIÓ I EMPLAÇAMENT	
TITULAR:		SITUACIÓ:	
AJUNTAMENT DE COLERA		COLERA CP 17469	
ESCALA: 1:2.000 - 1:200		DATA: MAIG DE 2023	
		Ref.: ENG 12-100	
		PLÀNOL No: 1	