


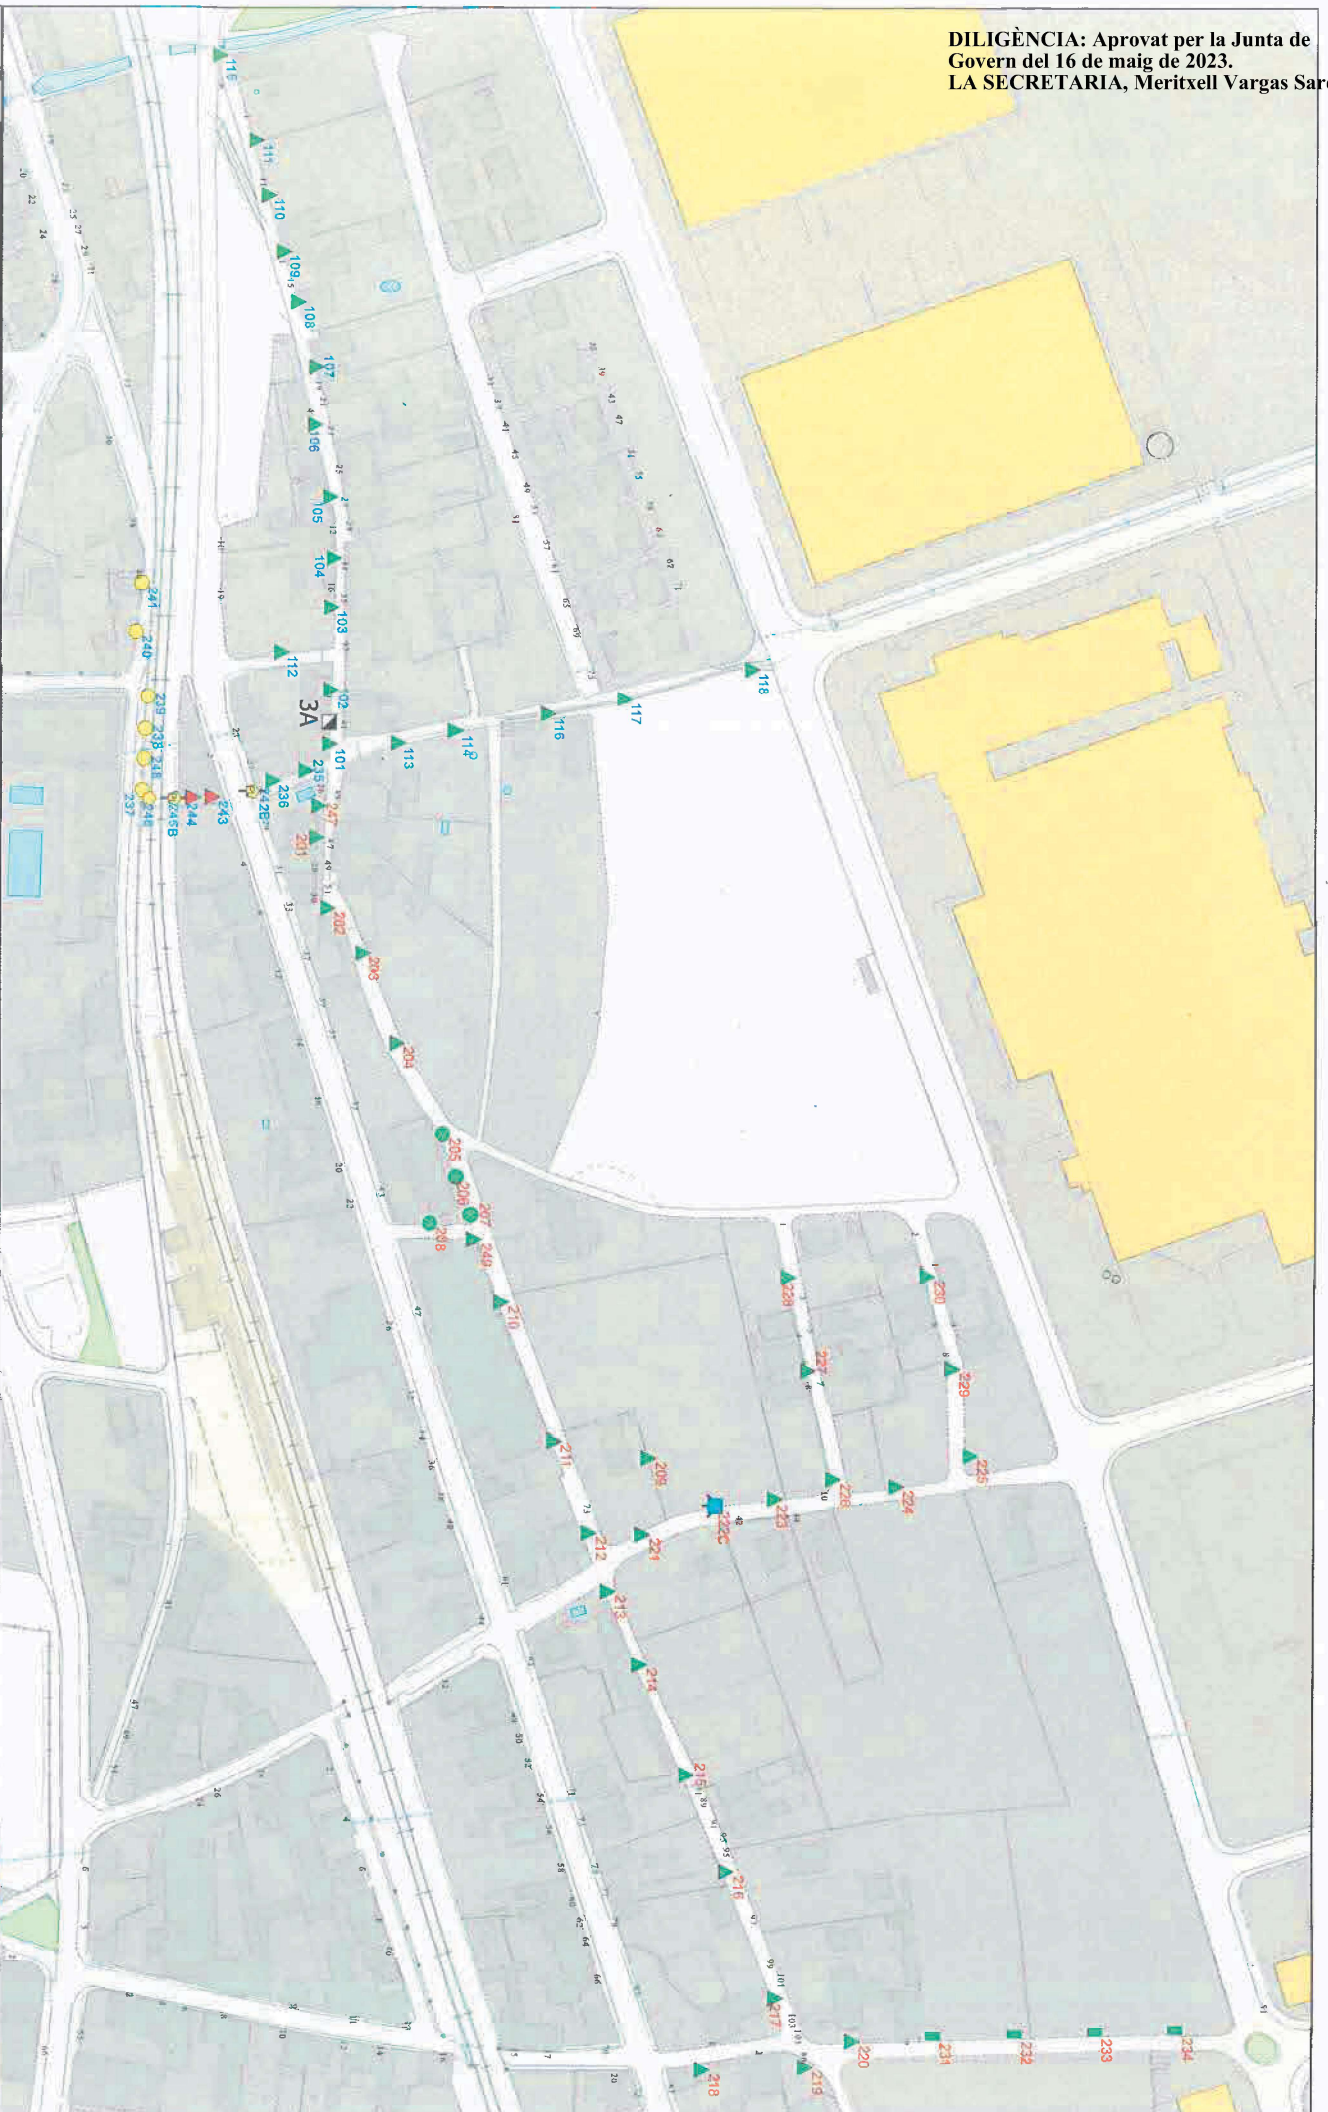



Ajuntament de Ceirà
SERVEIS TÈCNICS


ENLLUMENAT PÚBLIC DE

Ceirà

Qm-3B

GIV-6708 37

Relloige astronòmic

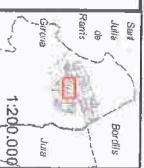

Legenda - Punts de Manteniment

- 100 VSAP, Bacul
- 100 VSAP, Breg
- 100 VSAP, Columna
- 150 VSAP, Columna
- 2 x 250 VSAP, Columna
- 30 Led, Columna
- 40 Led, Bacul
- 40 Led, Breg
- 40 Led, Columna
- 60 Led, Columna

Data

27/01/2023

Aprovat:



PROJECCIÓ GRÀFICA DE L'ENLLUMENAT PÚBLIC
Geològic de Catalunya 2010

Original DIN-A3


0m

1:1.900

50


100 m

3B

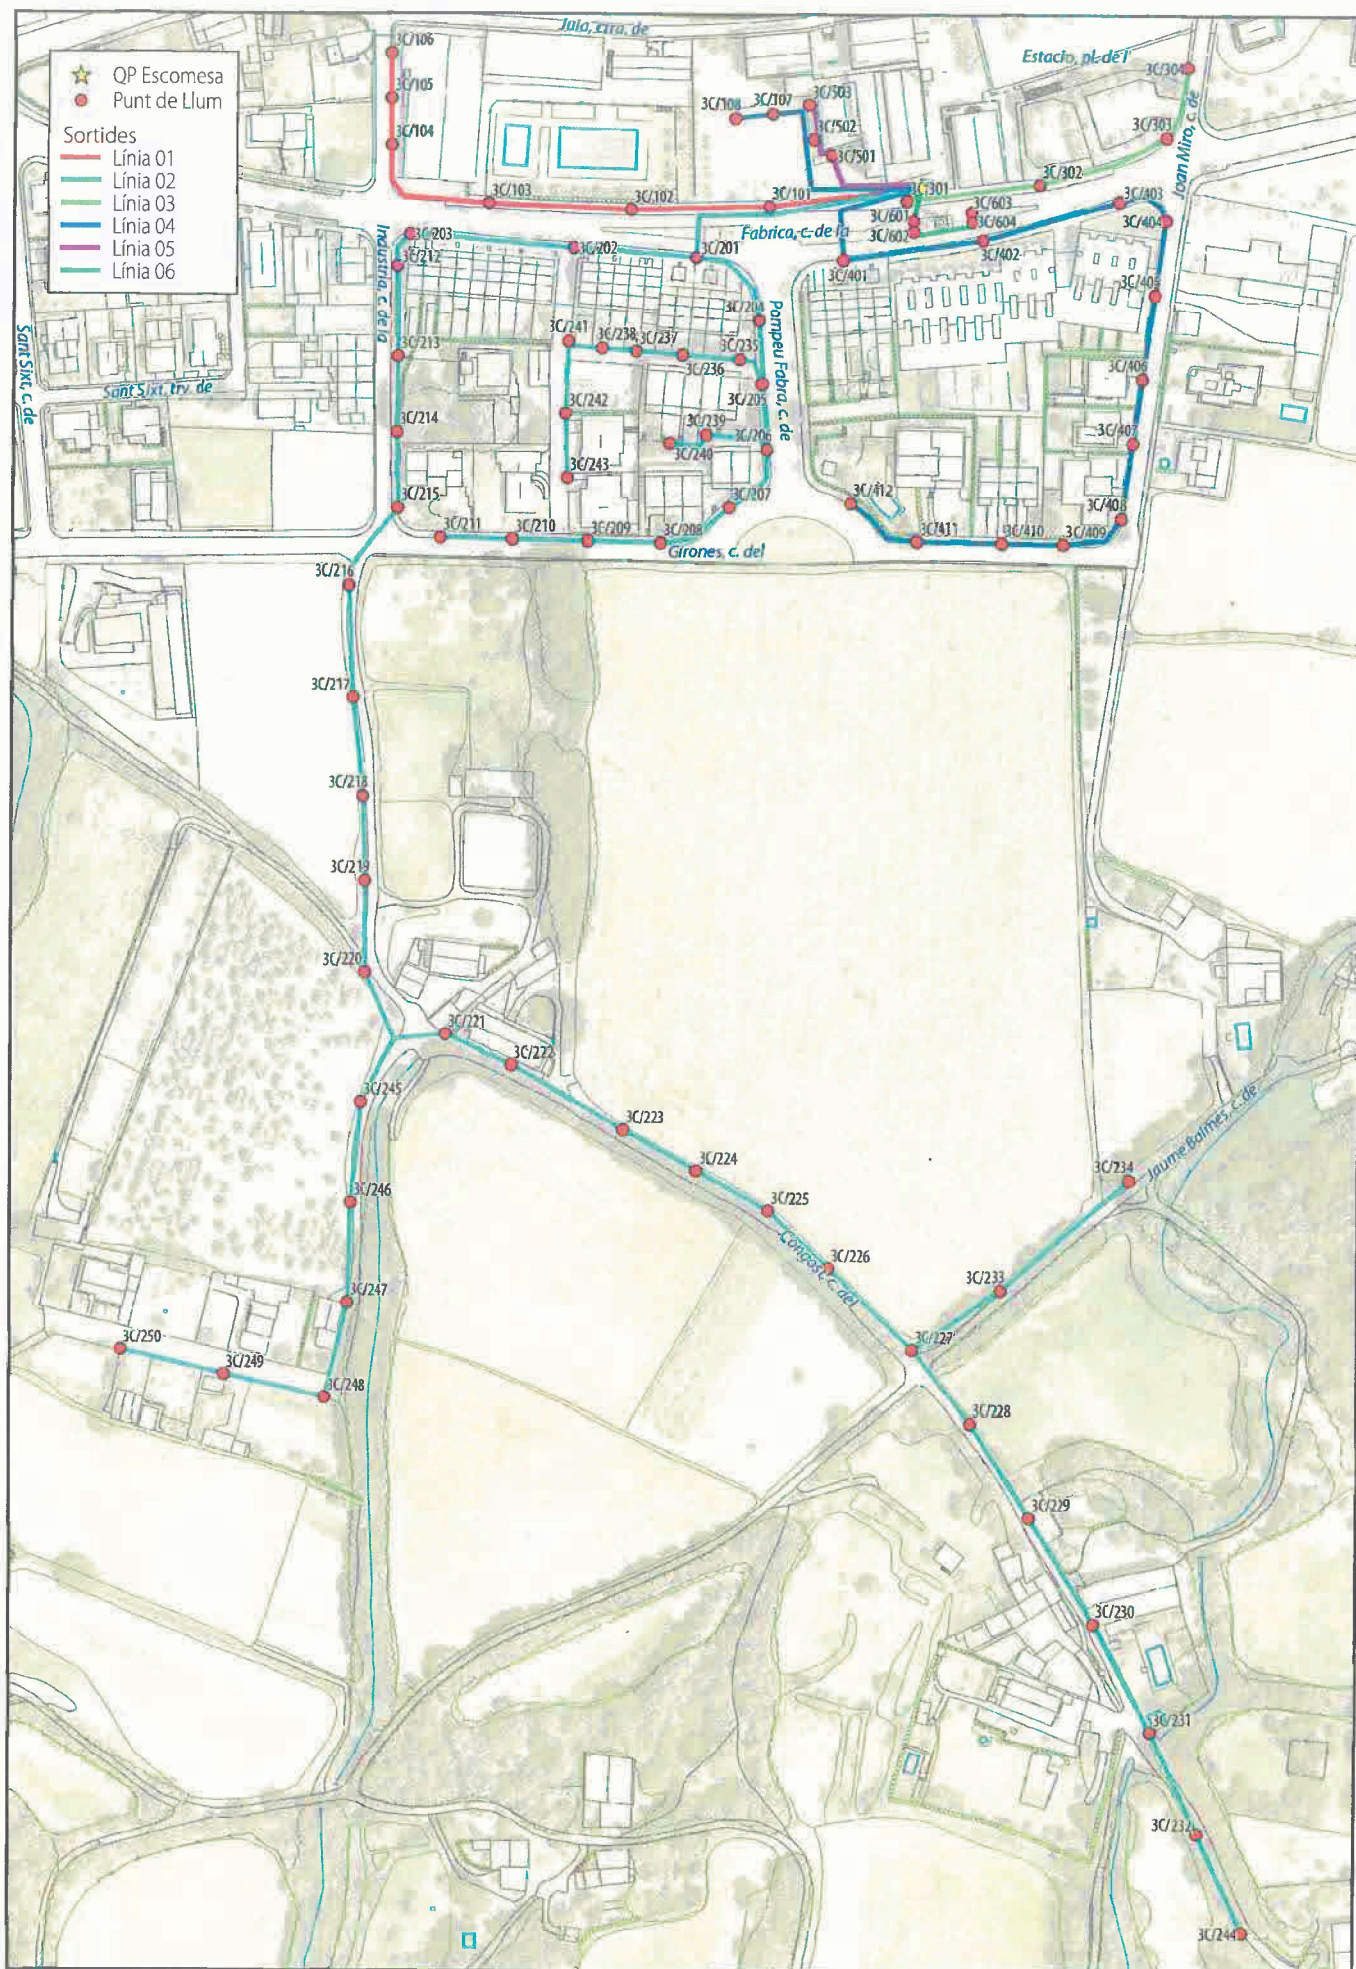



 Ajuntament de Ceirà SERVEIS TÈCNICS	ENLLUMENAT PÚBLIC DE Ceirà qm-3D CTRA, PALAMÓS - ORRIOLS Relleu astronòmic	 1:200,000 Llegenda - Punts de Manteniment 100 VSAP, Columna 150 VSAP, Columna 2 x 11 PL₁ 25 SL₁ 30 Led, Brac 30 Led, Columna 60 Led, Columna	Data: 27/01/2023 Aprovat:  Font: CATERGAS RISE, PROJECTE D'ENLLUMENAT Geològic de Catalunya 2020 Original DIN-A3	3D
--	--	--	---	------------------

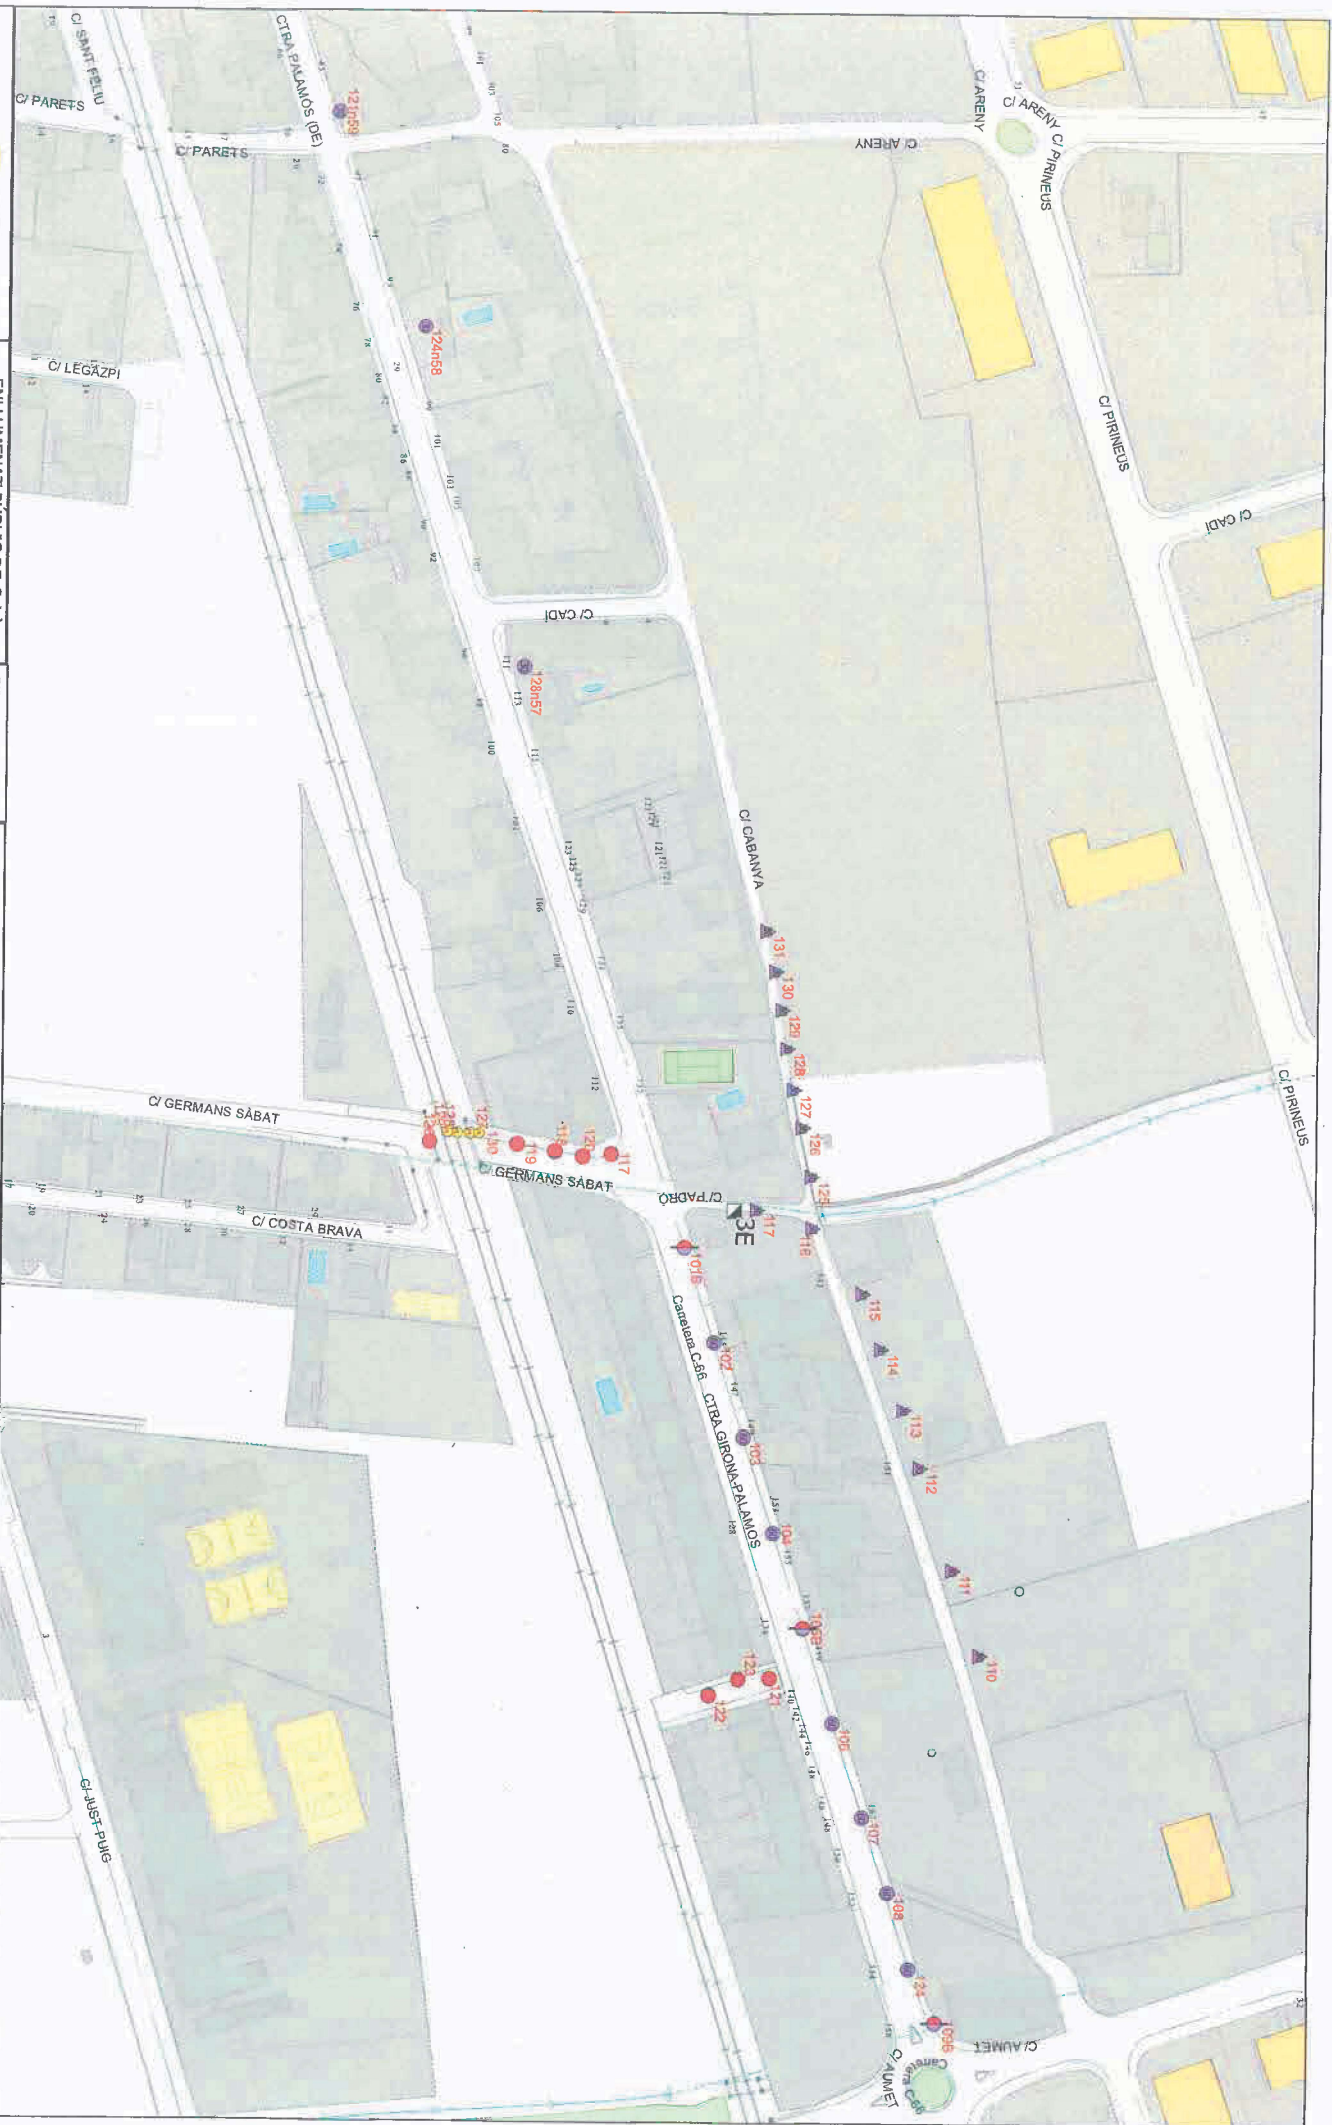

Ajuntament de Ceirà
SERVEIS TÈCNICS

ENLLUMENAT PÚBLIC DE CEIRÀ

Qm-3E

C/ GERMANS SÀBAT - CABANYAS
Religió astronòmic





- Llegenda - Punts de Manteniment**
- 150 VSAP + 60 Led, Columna
 - 150 VSAP, Columna
 - 26 PL_r
 - 30 Led, Braç
 - 30 Led, Columna
 - 60 Led, Columna

Data	27/01/2023
Aprovat:	
Font: SERVEIS TÈCNICS D'ENLLUMENAT PÚBLIC	
Catàleg de Catàlegs 2020	
Original DIN-A3	



3E

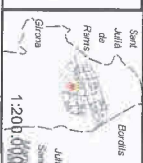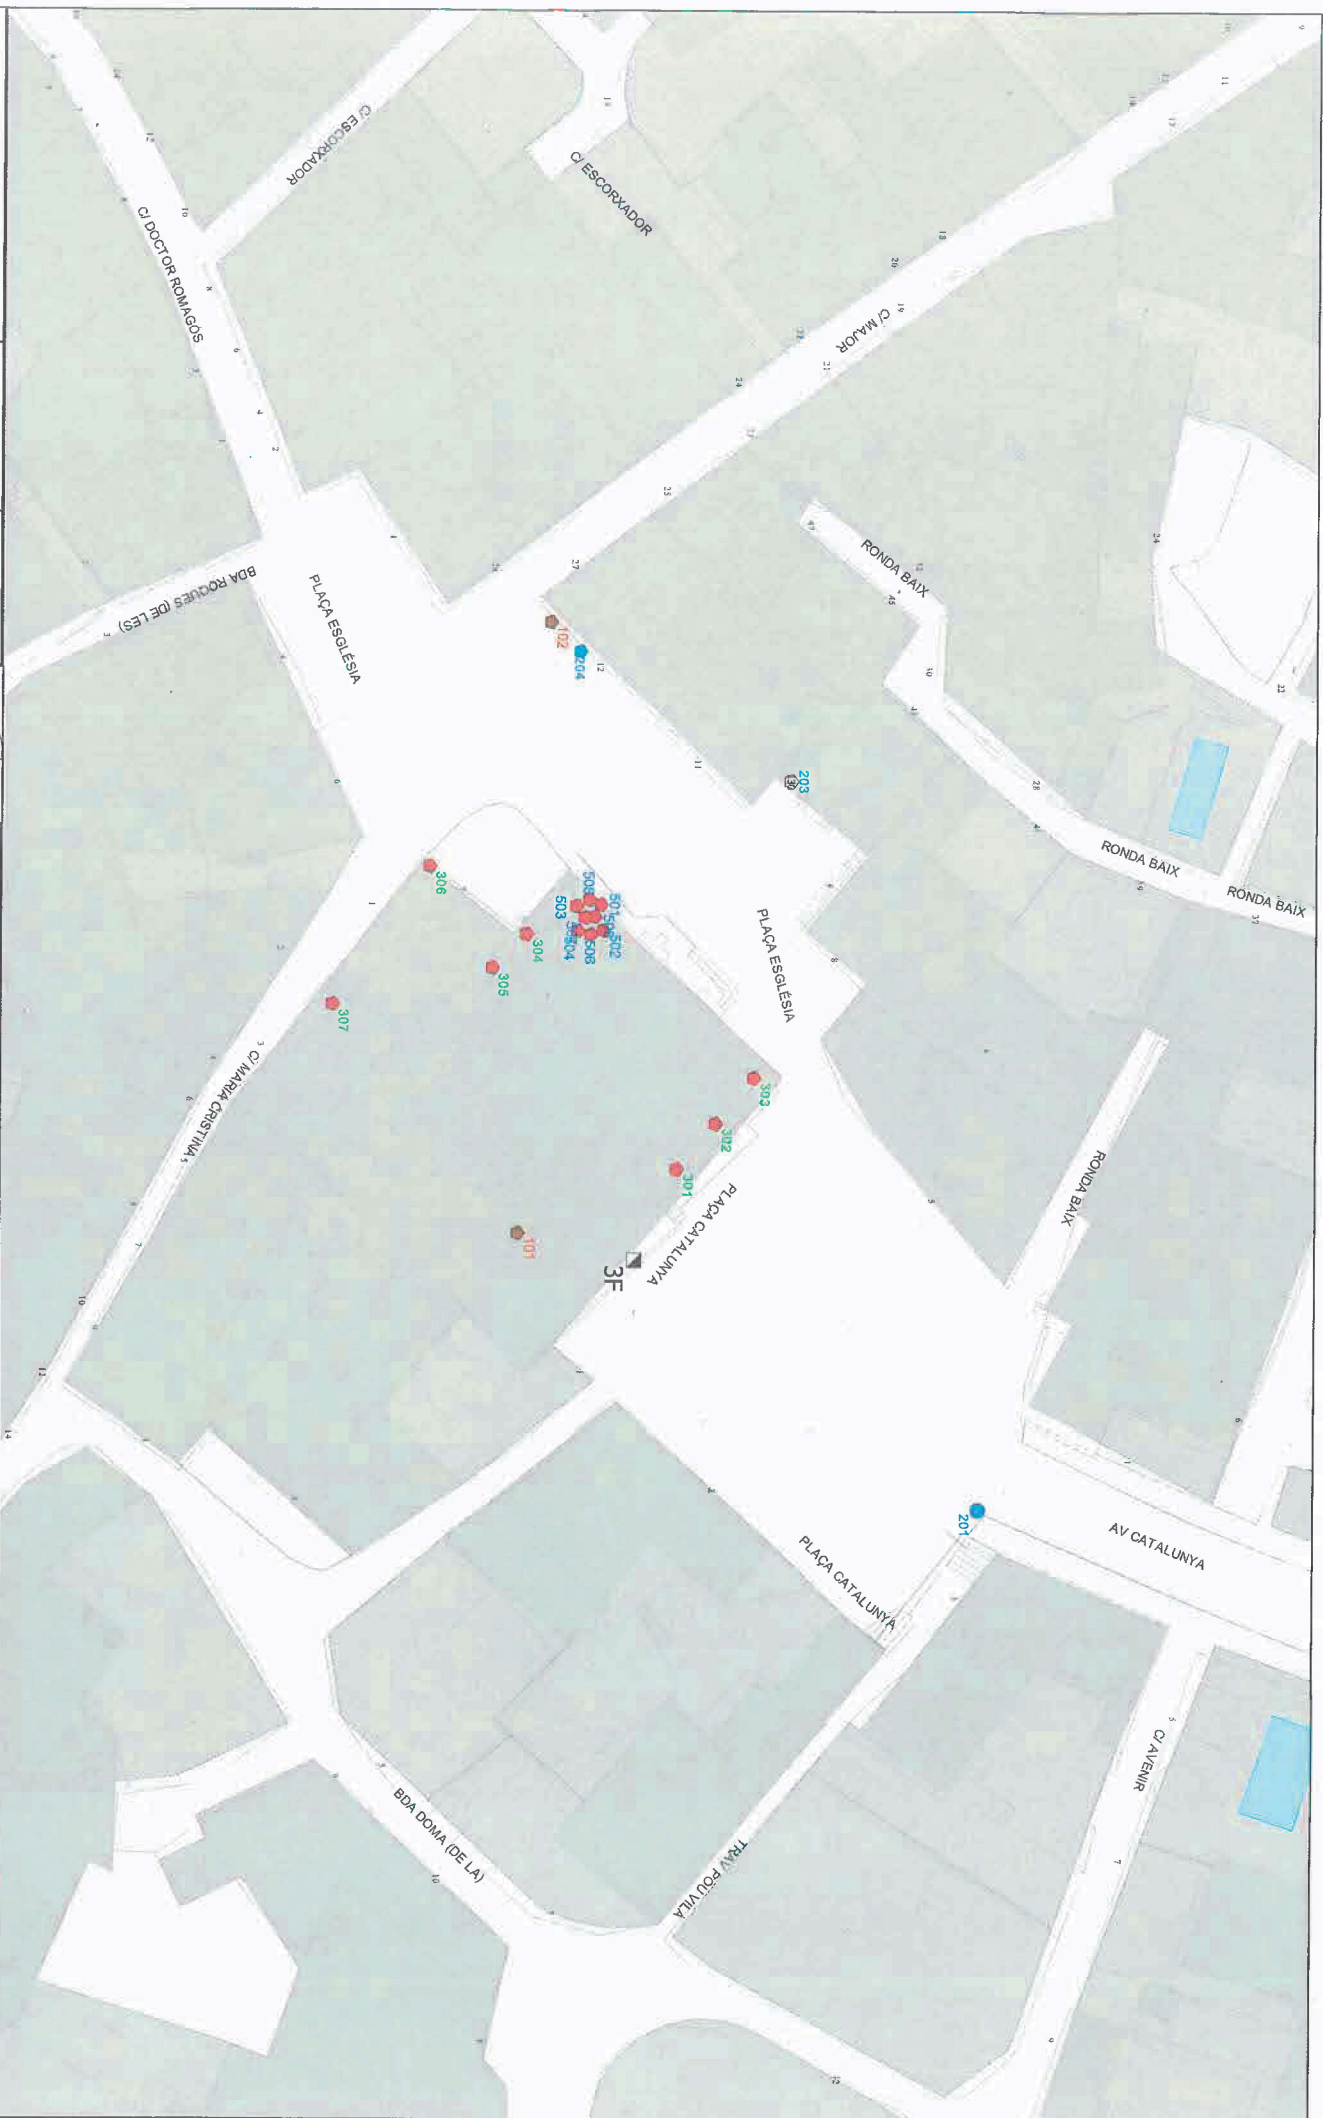

Llegenda - Punts de Manteniment
1000 VSAP, -
130 Led, -
150 VSAP, -
400 VSAP, Columna
400 VSAP, Columna



Data
27/01/2023

Aprovat:



SECE
Original DIN-A3



SERVEIS TÈCNICS

ENLLUMENAT PÚBLIC DE CELRÀ

Qm-3H

PUJADA D'EN PRAT - DR. ROMAGOS
Relleu astronòmic



Legenda - Punts de Manteniment
▲ 30 Led, Braç, ● 30 Led, Columna

0 10 20 m

1:1.200

27/01/2023

Aprobat:


Font: cartografia tècnica municipal i topogràfica
Geogràfic de Catalunya 2020


SECE

Original DIN-A3

3H

- ★ QP Escamesa
- Punt de llum
- Sortides
- Línia 01
- Línia 02
- Línia 03
- Línia 04
- Línia 05
- Línia 06

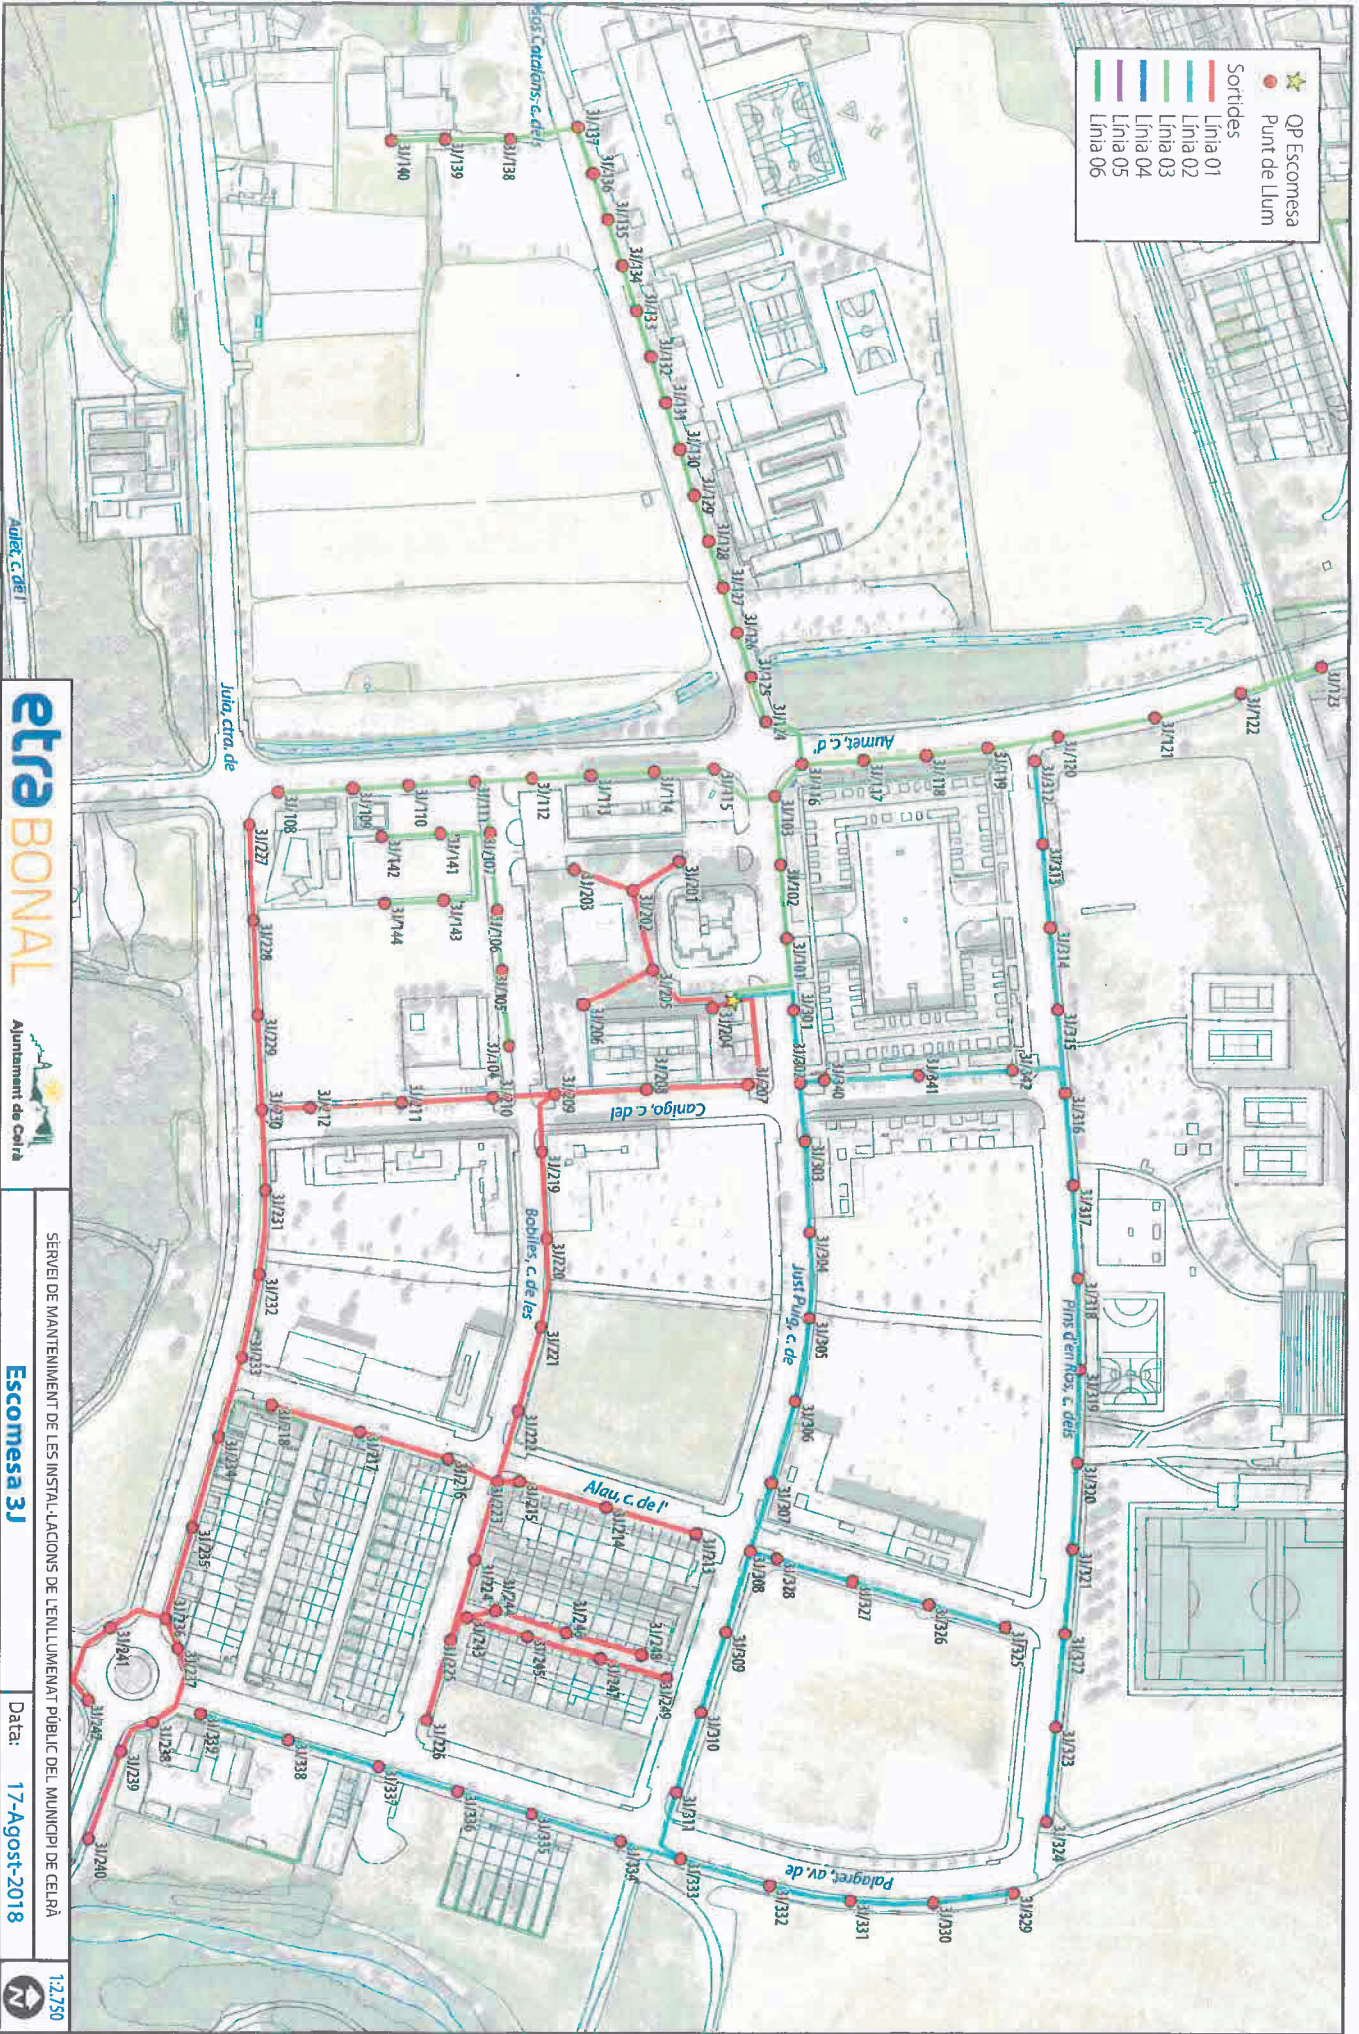

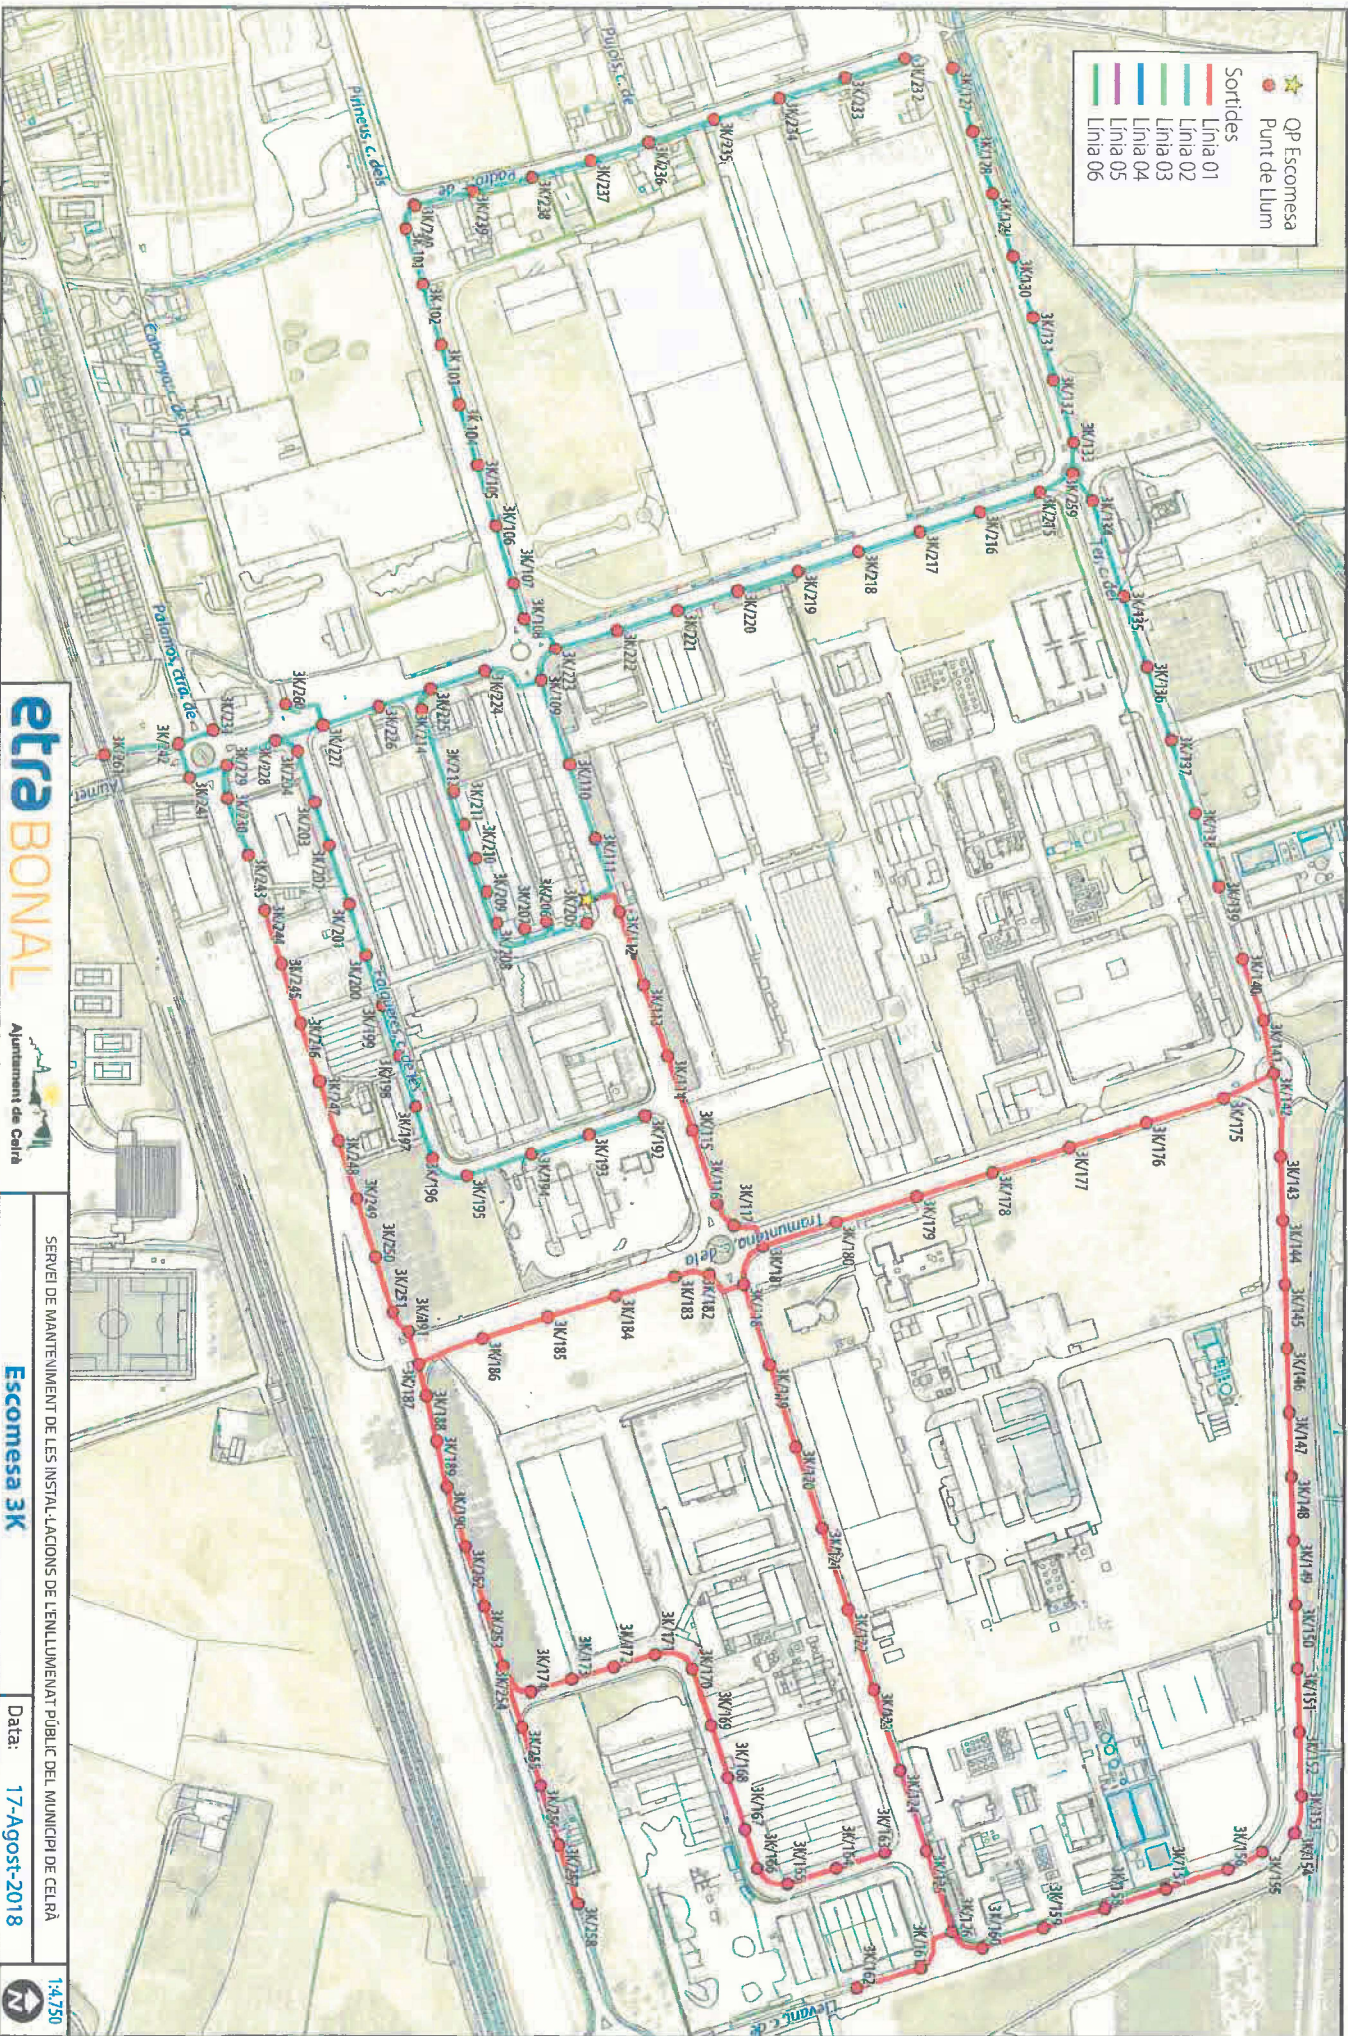

etra BONAL




SERVEI DE MANTENIMENT DE LES INSTAL·LACIONS DE L'ENLLUMENAT PÚBLIC DEL MUNICIPI DE CELRÀ


Escamesa 3K

Data: 17-Agost-2018

1:4,750

- ★ QP Escamesa
- Punt de llum
- Sortides
- Línia 01
- Línia 02
- Línia 03
- Línia 04
- Línia 05
- Línia 06

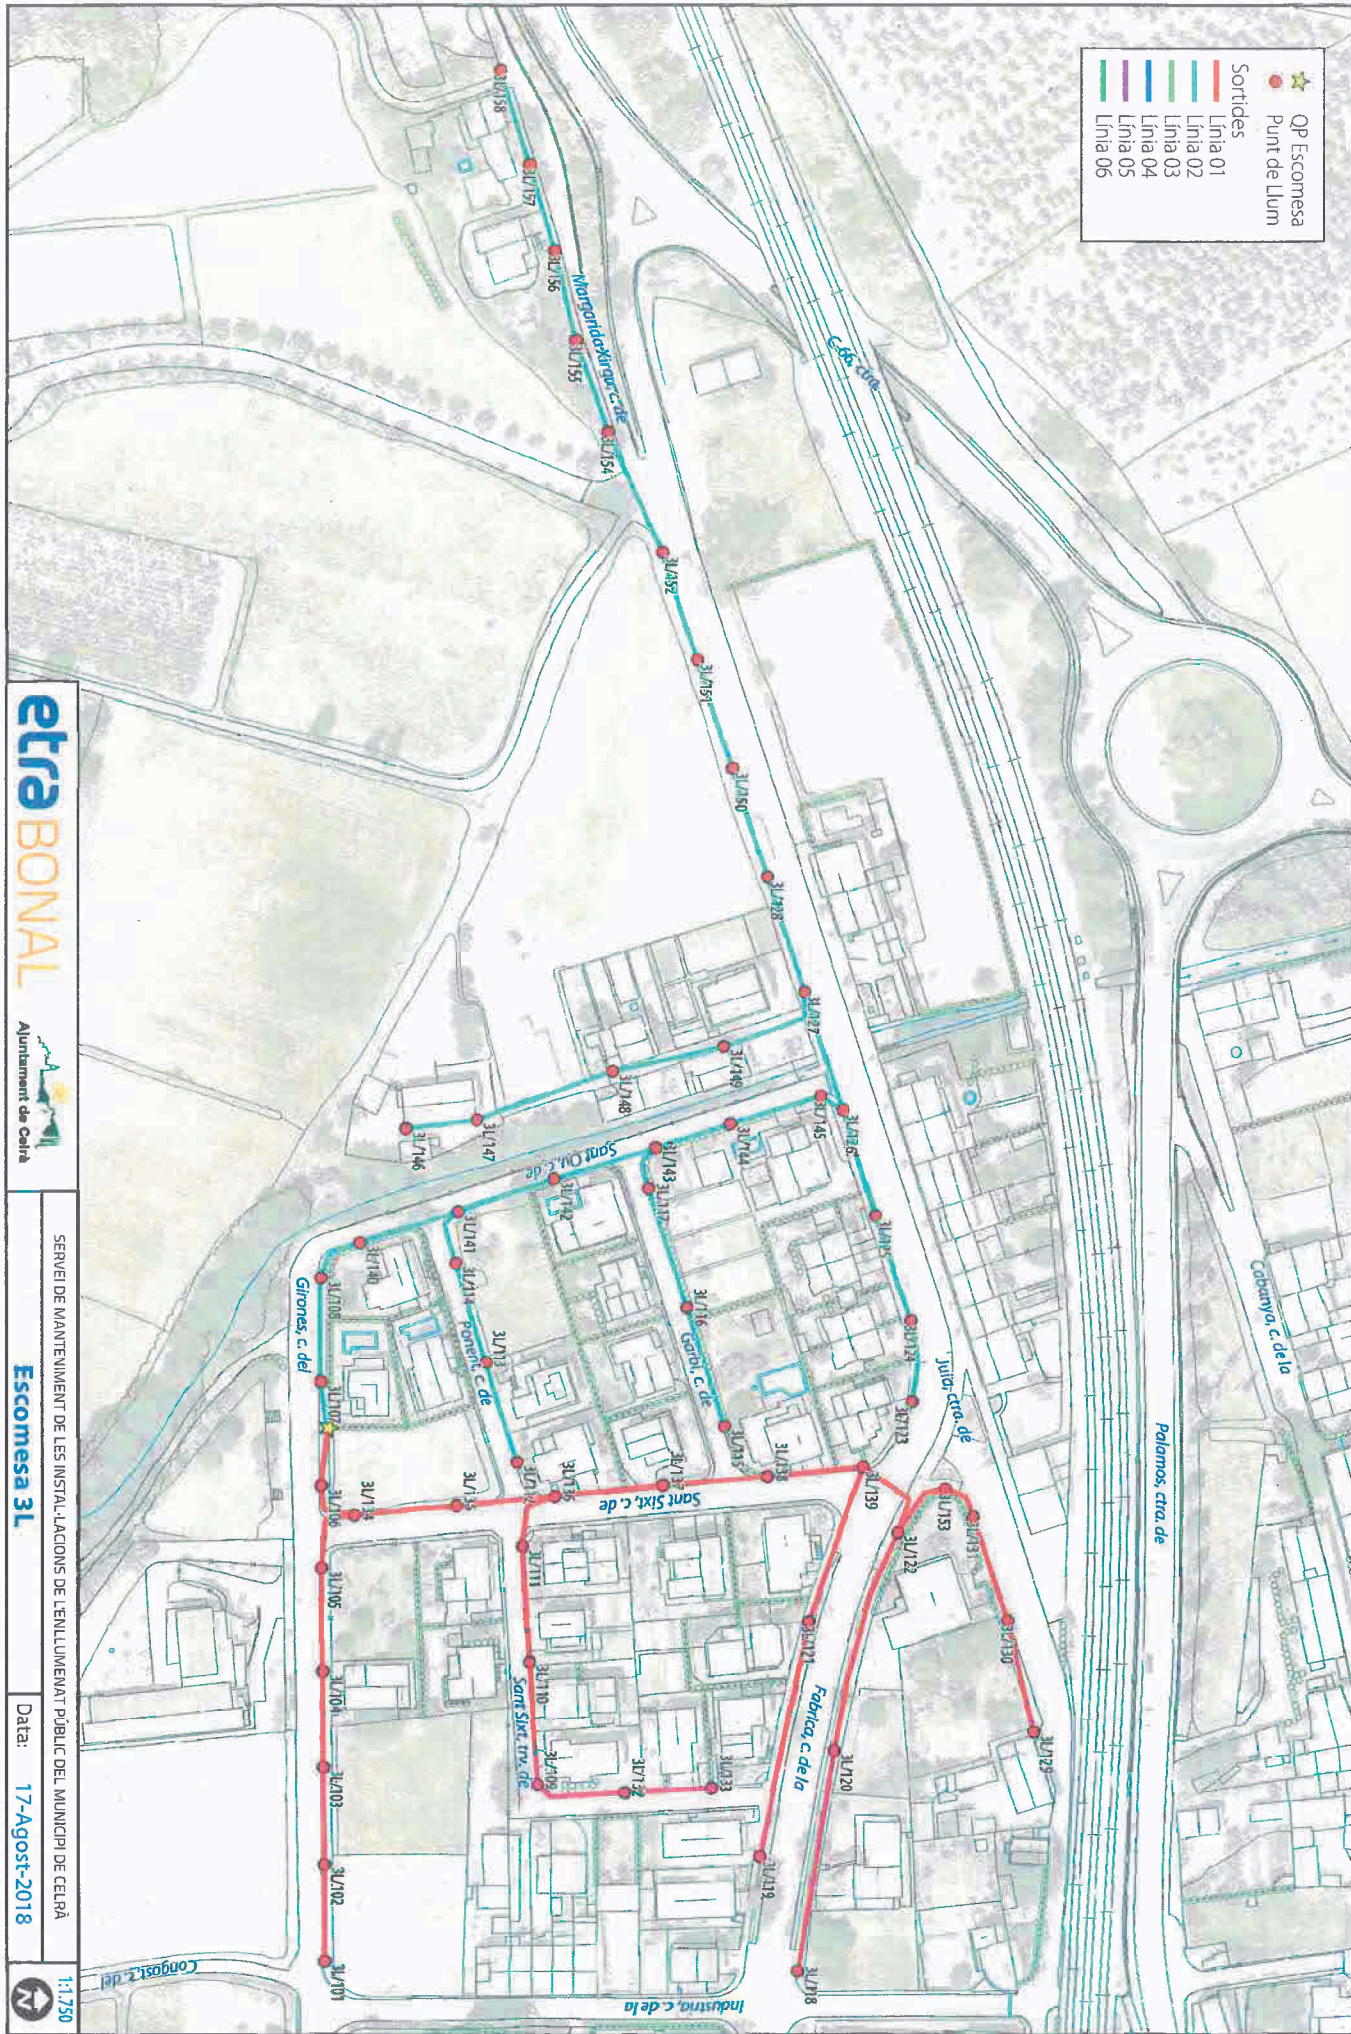

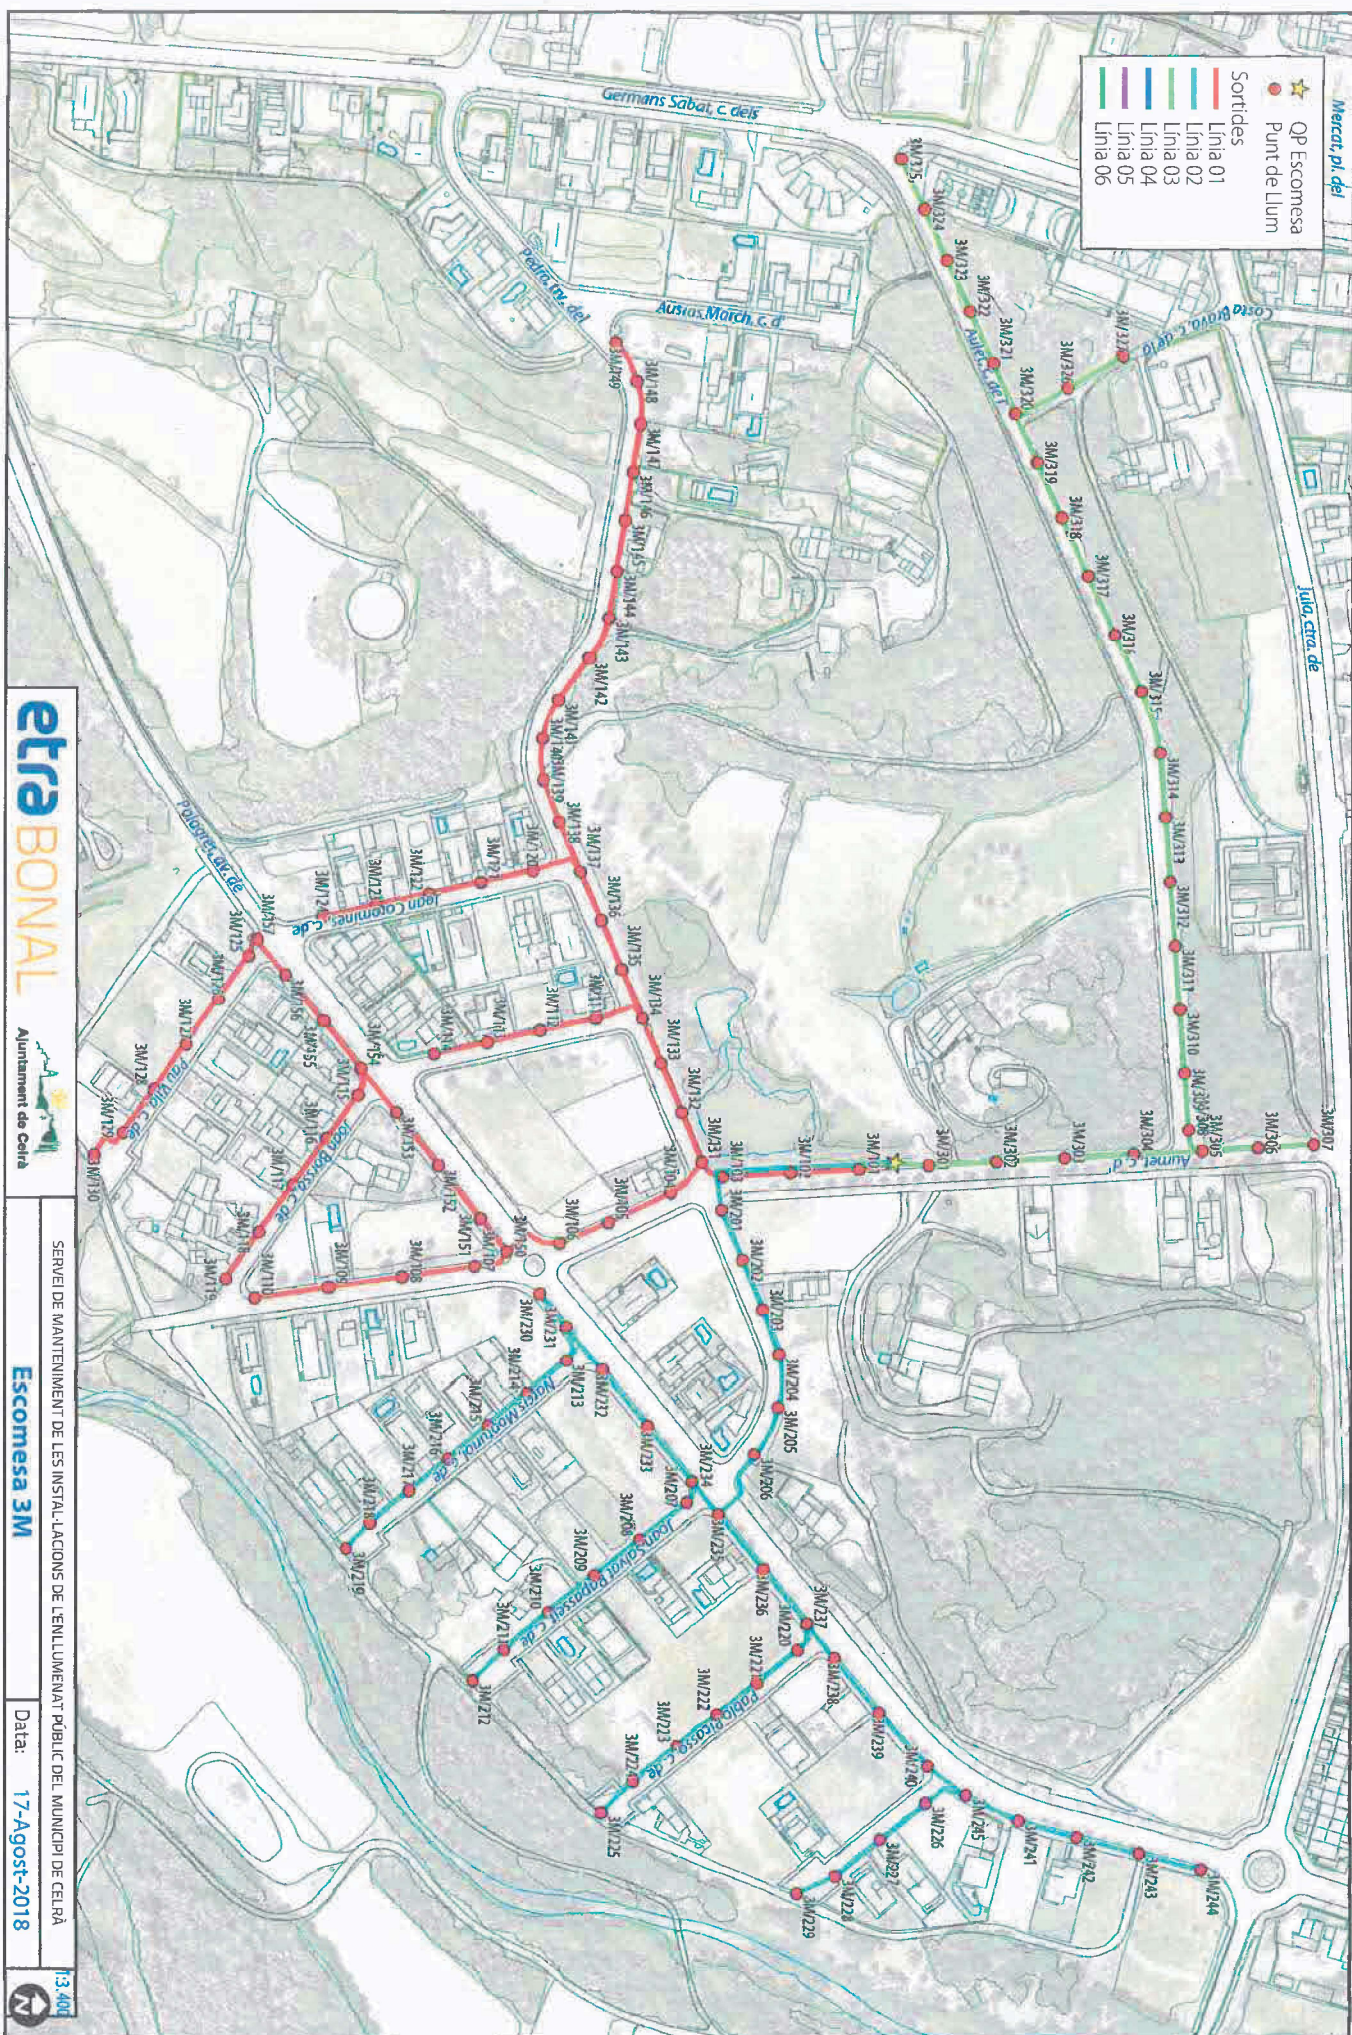

☆

OP Escamesa

●

Punt de Llum

Sortides

Linia 01


Linia 02

Linia 03

Linia 04

Linia 05

Linia 06

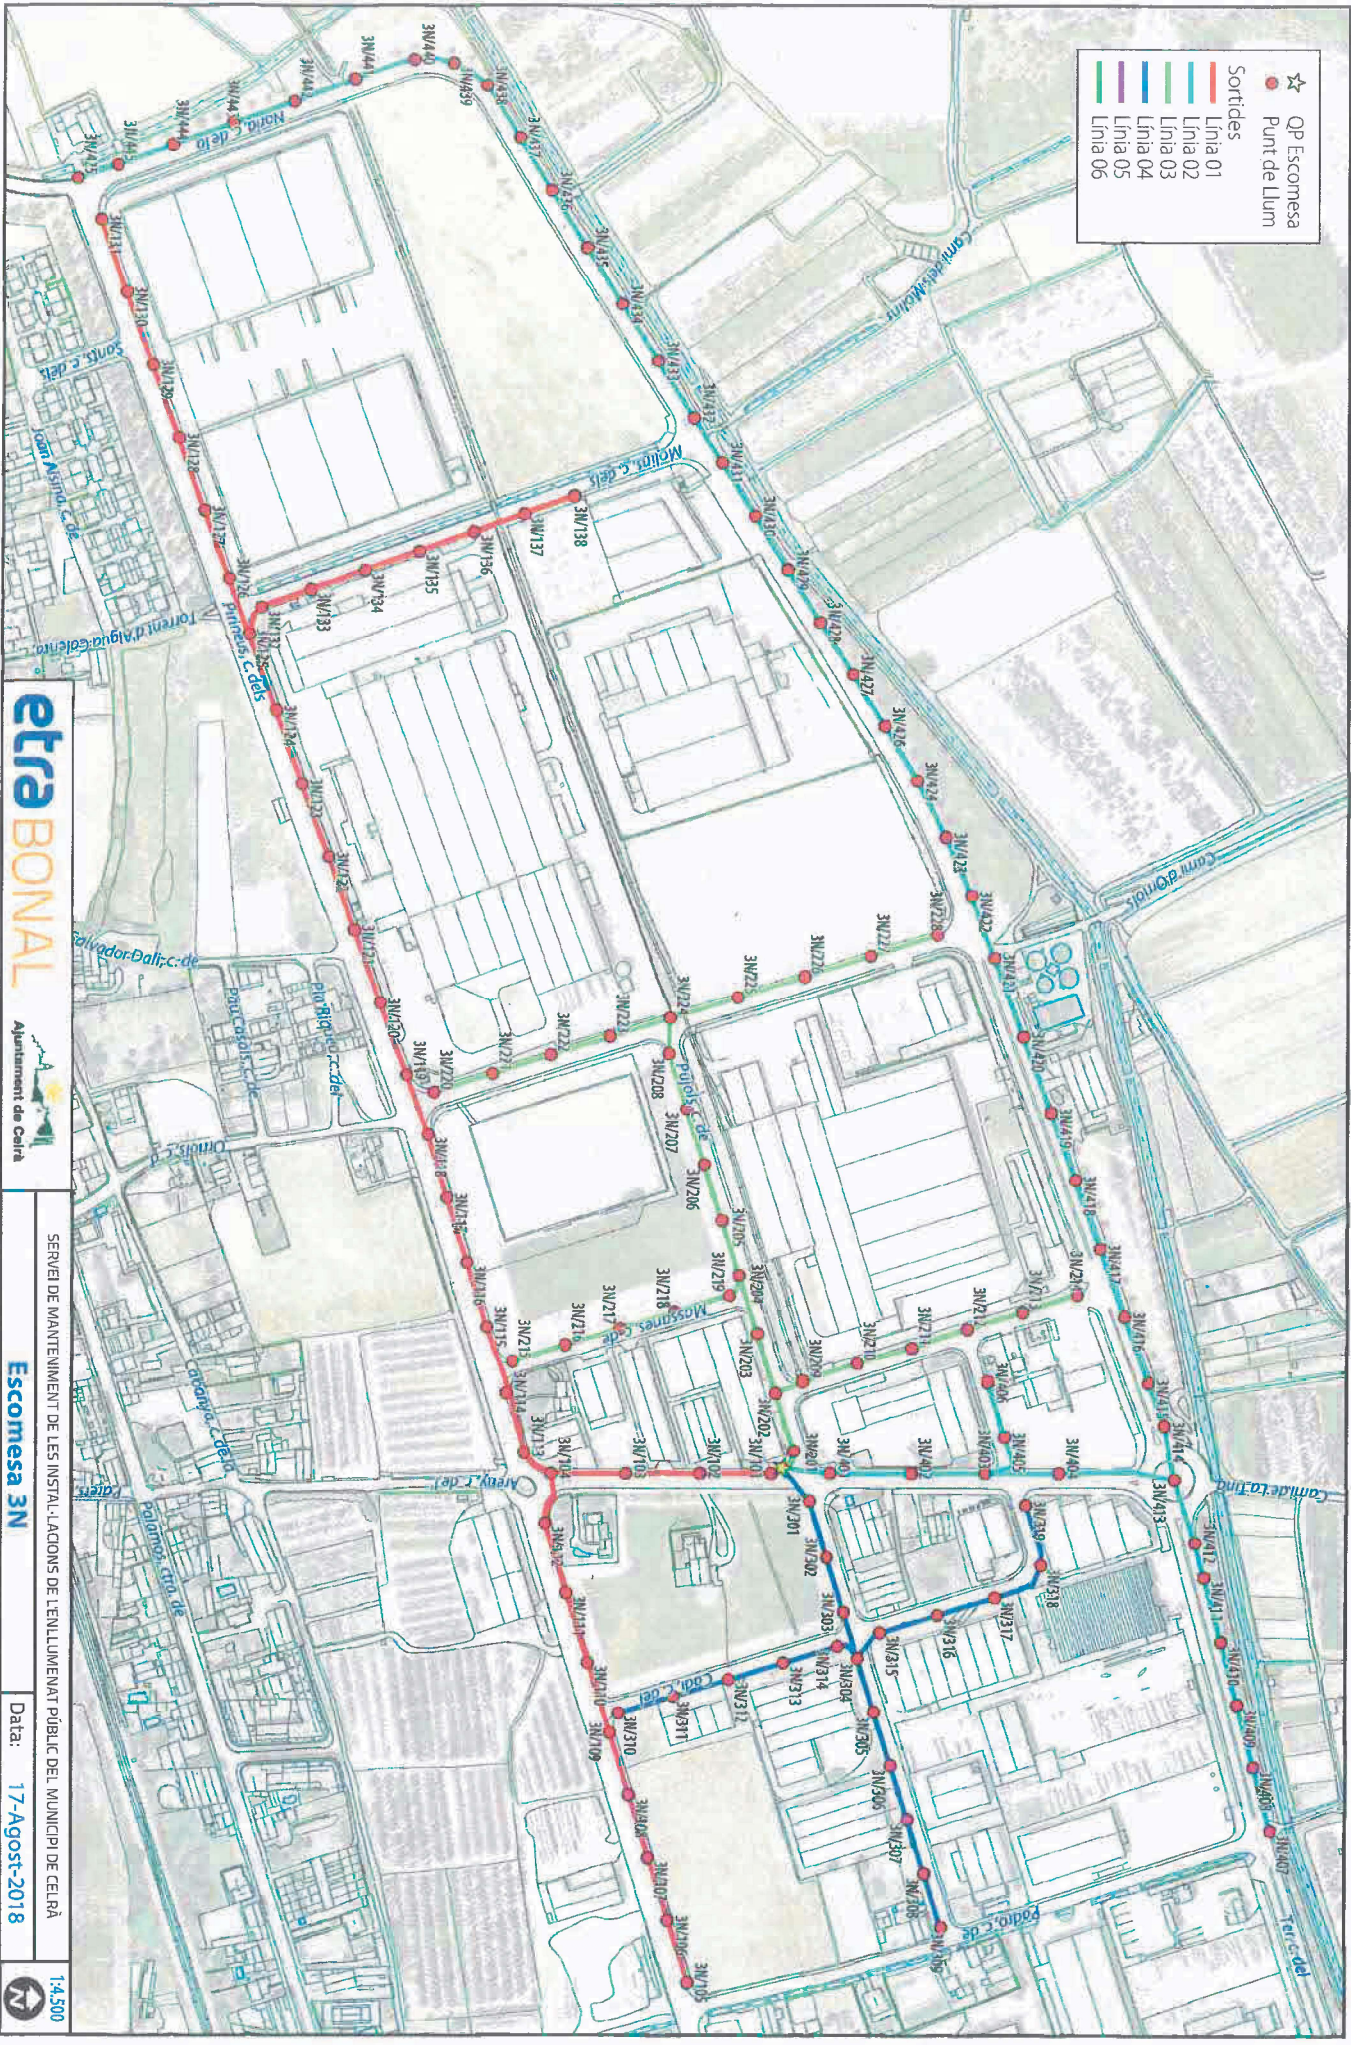

- ★ QP Escomesa
- Punt de Llum
- Sortides
- Línia 01
- Línia 02
- Línia 03
- Línia 04
- Línia 05
- Línia 06

