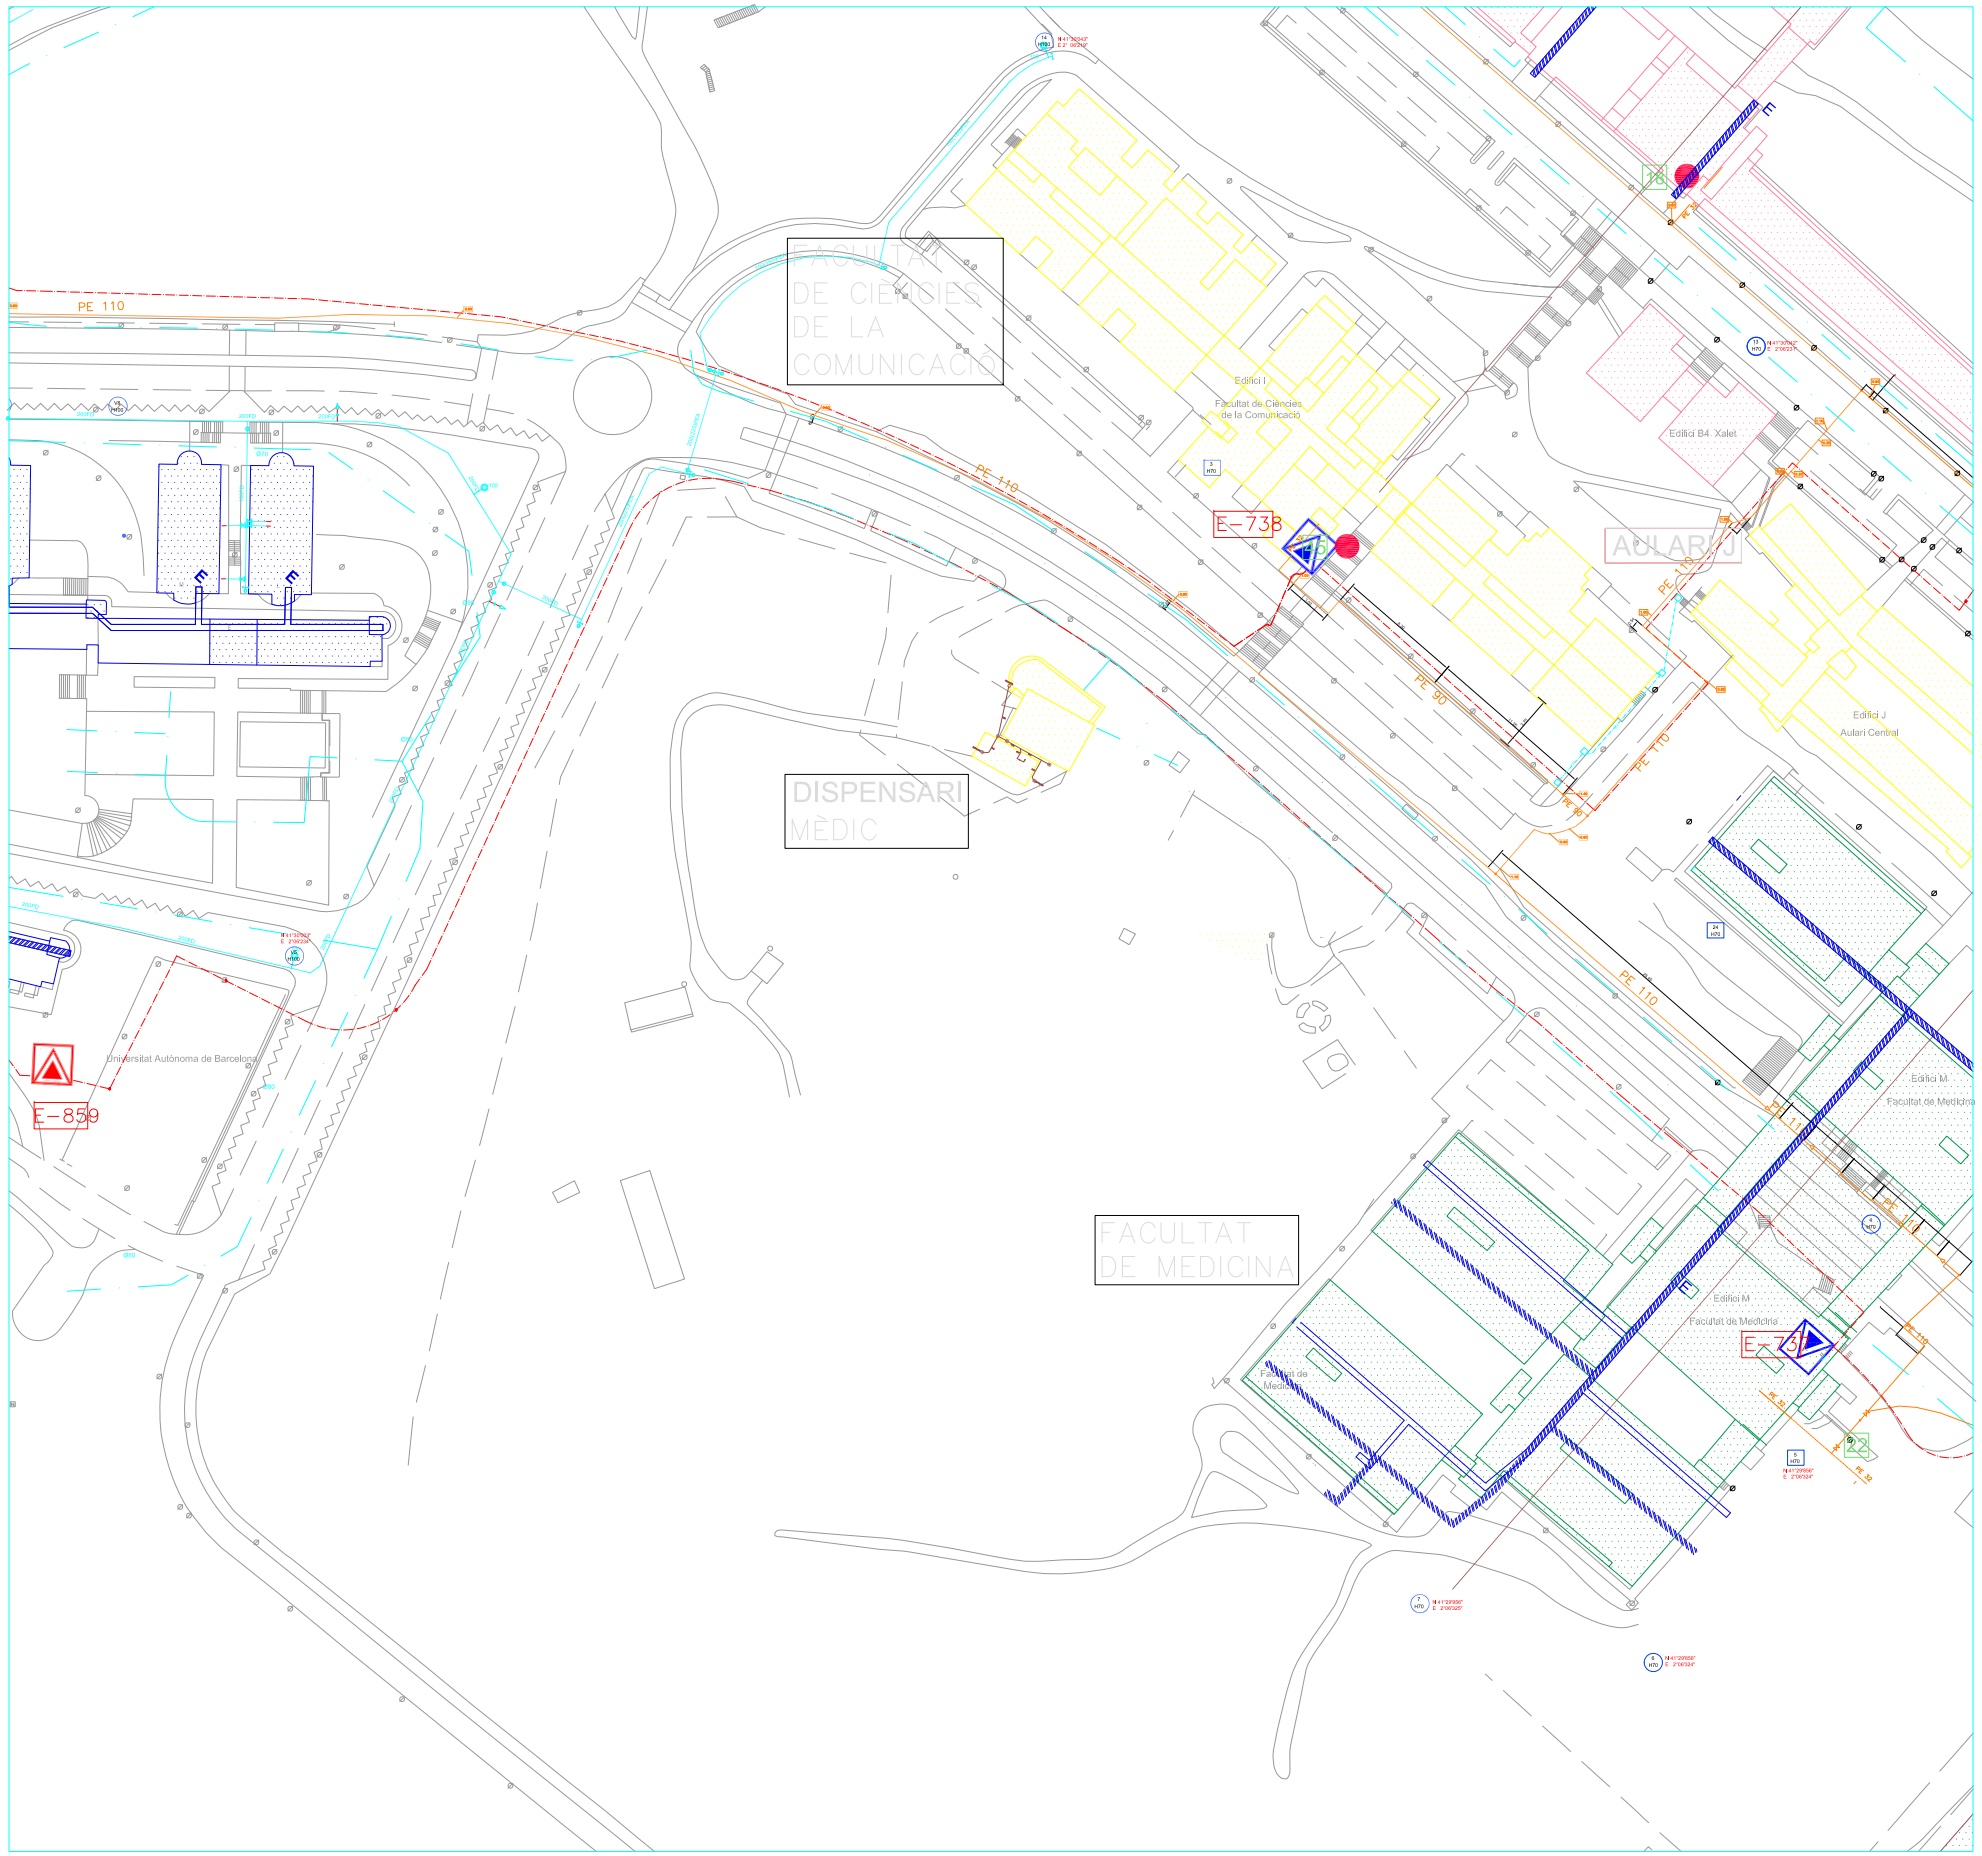

LLEGENDA

- Mitja tensió
- Canonada aigua
- Canonada gas
- Pluvials
- Fecals
- Aigua contraincendis

LLEGENDA GAS

- Vàlvula gas
- 2.20 Profunditat canonada
- Canonada gas

LLEGENDA AIGUA

- Vàlvula aigua
- Descàrrega
- Ramal
- Válvula
- Hidrant
- Arteria
- Boca d'aire

19 H100 HIDRANT ARQUETA ref.19 - diàmetre 100 mm.

22 H70 HIDRANT COLUMNA ref.22 - diàmetre 70 mm.

Xarxa General d'Aigües de Barcelona

EL PRESENT DOCUMENT ÉS PROPIETAT DE LA UAB . LA SEVA UTILITZACIÓ TOTAL O PARCIAL, AIXÍ COM QUALSEVOL REPRODUCCIÓ O CESSIÓ A TERCERS, REQUERIRÀ LA PRÈVIA AUTORITZACIÓ EXPRESSA DE LA PROPIETAT, RESTANT EN TOT CAS PROHIBIDA TOTA MODIFICACIÓ UNILATERAL DEL MATEIX.

PROJECTE EXECUTIU

Projecte:

Autor del Projecte: Unitat Tècnica d'Arquitectura i Urbanisme

Direcció d'Arquitectura i Logística

La Propietat: DIRECCIÓ D'ARQUITECTURA i LOGÍSTICA
Edifici L,Planta 3ª,Campus UAB,08193 Bellaterra (Cerdanyola del Vallès),Barcelona. Tel.935811004, Email: arquitectura.urbanisme@uab.cat; www.uab.cat

UNIVERSITAT AUTÒNOMA DE BARCELONA

Nom Plànol:

TRAÇAT DE SERVEIS EXISTENTS

Data	Modificat	Escala	Format
MAIG 23			

Nº Projecte	Capítol	Nº Plànol	V.
8883			