DOCUMENT
Altres: **PPT**

IDENTIFICADORS
DOC_ID: **12845977**

ALTRES DADES
Codi de verificació CSV: **WAUVY-QYP9J-JXSMO**
Data d'emissió: **5 de Juny de 2023 a les 13:26:25**
Pàgina 1 de 18

SIGNATURES
El document ha estat signat per :
1.- Cap d'àrea de Promoció Econòmica de l'AJUNTAMENT DE GIRONA. Signat 23/05/2023 17:17

ESTAT
SIGNAT

COPIA DEL DOCUMENT ORIGINAL (Ref.: 8508600 WAUVY-QYP9J-JXSMO 534AA7987329C65B39CCA5DF269A0A2D581C34FF) generada amb l'aplicació informàtica Firmadoc. El documento está SIGNAT. Mitjançant el codi de verificació podeu comprovar la validesa de la firma digital dels documents signats a l'adreça web: http://www.girona.cat/verificacio_signatura

«Pla de Recuperació, Transformació i Resiliència - Finançat per la Unió Europea – NextGenerationEU».

PLEC DE PRESCRIPCIONS TÈCNIQUES REGULADORES DE LA CONTRACTACIÓ DEL SUBMINISTRAMENT DE CASETES D'HORTA DE FUSTA I COFRES DE FUSTA PER A LES PARCEL·LES DE LES HORTES DE SANTA EUGÈNIA (ACTUACIÓ 01 MILLORA DE LA ZONA DE LES HORTES DE SANTA EUGÈNIA) DEL PLA DE SOSTENIBILITAT TURÍSTICA EN DESTINACIÓ DE L'AJUNTAMENT DE GIRONA - EXP. SED091/22/000001- ANOMENAT "MENJA'T GIRONA", EN EL MARC DE L'ESTRATÈGIA DE SOSTENIBILITAT TURÍSTICA EN DESTINACIONS DINS DEL PLA DE RECUPERACIÓ, TRANSFORMACIÓ I RESILIÈNCIA. FINANÇAT PER LA UNIÓ EUROPEA - NextGenerationEU") PEL PROCEDIMENT OBERT SIMPLIFICAT ABREUJAT

Finançat per
Unió Europea Fons Europeu Next Generation
GOBIERNO DE ESPAÑA MINISTERIO DE INDUSTRIA, COMERCIO Y TURISMO
Plan de Recuperación, Transformación y Resiliencia
Next Generation Catalunya
Generalitat de Catalunya

DOCUMENT
Altres: **PPT**

IDENTIFICADORS
DOC_ID: **12845977**

ALTRES DADES
Codi de verificació CSV: **WAUVY-QYP9J-JXSMO**
Data d'emissió: **5 de Juny de 2023 a les 13:26:25**
Pàgina 2 de 18

SIGNATURES
El document ha estat signat per :
1.- Cap d'àrea de Promoció Econòmica de l'AJUNTAMENT DE GIRONA. Signat 23/05/2023 17:17

ESTAT
SIGNAT

CÒPIA DEL DOCUMENT ORIGINAL (Ref.: 8508600 WAUVY-QYP9J-JXSMO 534AA7987329C65B39CCA5DF269A0A2D581C34FF) generada amb l'aplicació informàtica Firmadoc. El documento está SIGNAT. Mitjançant el codi de verificació podeu comprovar la validesa de la firma digital dels documents signats a l'adreça web: http://www.girona.cat/verificacio_signatura

Índex

1. OBJECTE DEL PLEC 4
2. OBJECTE DEL CONTRACTE 4
3. NECESSITATS I FINALITAT DEL SUBMINISTRAMENT DE CASETES DE FUSTA 7
4. ABAST DEL CONTRACTE 8
7. CARACTERÍSTIQUES DEL SUBMINISTRAMENT 12
8. DIRECCIÓ I SEGUIMENT DELS TREBALLS 14
9. OBLIGACIONS DEL CONTRACTISTA 14
10. CONTROL DEL CONTRACTE DE SUBMINISTRAMENT 15
11. CONDICIONS GENERALS DE REALITZACIÓ 15
11.1 Confidencialitat 15
11.2 Publicitat 15

Finançat per
Unió Europea Fons Europeu Next Generation
GOBIERNO DE ESPAÑA MINISTERIO DE INDUSTRIA, COMERCIO Y TURISMO
Plan de Recuperación, Transformación y Resiliencia
Next Generation Catalunya
Generalitat de Catalunya

DOCUMENT
Altres: **PPT**

IDENTIFICADORS
DOC_ID: **12845977**

ALTRES DADES
Codi de verificació CSV: **WAUVY-QYP9J-JXSMO**
Data d'emissió: **5 de Juny de 2023 a les 13:26:25**
Pàgina 3 de 18

SIGNATURES
El document ha estat signat per :
1.- Cap d'àrea de Promoció Econòmica de l'AJUNTAMENT DE GIRONA. Signat 23/05/2023 17:17

ESTAT
SIGNAT

COPIA DEL DOCUMENT ORIGINAL (Ref.: 8508600 WAUVY-QYP9J-JXSMO 534AA7987329C65B39CCA5DF269A0A2D581C34FF) generada amb l'aplicació informàtica Firmadoc. El documento está SIGNAT. Mitjançant el codi de verificació podeu comprovar la validesa de la firma digital dels documents signats a l'adreça web: http://www.girona.cat/verificacio_signatura

Ajuntament de Girona

PLEC DE PRESCRIPCIONS TÈCNIQUES REGULADORES DE LA CONTRACTACIÓ DEL SUBMINISTRAMENT DE CASETES D'HORTA I COFRES DE FUSTA PER A LES PARCEL·LES DE LES HORTES DE SANTA EUGÈNIA (ACTUACIÓ 01 MILLORA DE LA ZONA DE LES HORTES DE SANTA EUGÈNIA) DEL PLA DE SOSTENIBILITAT TURÍSTICA EN DESTINACIÓ DE L'AJUNTAMENT DE GIRONA - EXP. SED091/22/000001- ANOMENAT "MENJA'T GIRONA", EN EL MARC DE L'ESTRATÈGIA DE SOSTENIBILITAT TURÍSTICA EN DESTINACIONS DINS DEL PLA DE RECUPERACIÓ, TRANSFORMACIÓ I RESILIÈNCIA. FINANÇAT PER LA UNIÓ EUROPEA - NextGenerationEU") PEL PROCEDIMENT OBERT SIMPLIFICAT ABREUJAT

Descripció del contracte	Prestació del subministrament de casetes d'horta i cofres de fusta destinats a l'emmagatzematge per a les parcel·les de les Hortes de Santa Eugènia tes de Santa Eugènia (Actuació 01 Millora de la zona de les Hortes de Santa Eugènia) del Pla de Sostenibilitat turística en destinació de l'Ajuntament de Girona - Exp. SED091/22/000001- anomenat "Menja't Girona", en el marc de l'estratègia de Sostenibilitat Turística en Destinacions dins del Pla de Recuperació, Transformació i Resiliència - finançat per la Unió Europea - NextGenerationEU") pel procediment obert simplificat abreujat
Pressupost base de licitació	95.719,11 €
Tipificació contracte de	Subministrament
Codi CPV	44191000-5 – Materials de fusta diversos per construcció 03419100-1 – Productes de fusta
Àrea/servei promotor:	Àrea de Promoció Econòmica

COPIA DEL DOCUMENT ORIGINAL (Ref.: 8508600 WAUVY-QYP9J-JXSMO 534AA7987329C65B39CCA5DF269A0A2D581C34FF) generada amb l'aplicació informàtica Firmadoc. El documento está SIGNAT. Mitjançant el codi de verificació podeu comprovar la validesa de la firma digital dels documents signats a l'adreça web: http://www.girona.cat/verificacio_signatura

Ajuntament de Girona

1. OBJECTE DEL PLEC

L'objecte del present Plec de Prescripcions Tècniques és establir els requisits tècnics i definir les obligacions que corresponen a la contractació del subministrament de material per a la instal·lació de tanques delimitadores de camins i parcel·les hortícoles de les Hortes de Santa Eugènia.

Aquesta contractació s'emmarca a l'actuació 01 "Millora de la zona de les Hortes de Santa Eugènia" de l'eix 1 "Transició verda i sostenible" del "Pla de Sostenibilitat turística en destinació de l'Ajuntament de Girona - Exp. SED091/22/000001- anomenat "Menja't Girona", la qual forma part de les actuacions del projecte Menja't Girona en el marc del Pla de Recuperació, Transformació i Resiliència finançat per la Unió Europea -NextGenerationEU.

El projecte Menja't Girona té per finalitat desenvolupar una experiència turística completa que enllaci el patrimoni natural; gastronòmic; hortícola; cultural; arquitectònic i urbanístic; consolidant Girona a través d'aquests eixos, com una destinació turística sostenible.

El present plec defineix les condicions, les directrius, els criteris tècnics i temporals que han de servir de base per al subministrament del material necessari per la instal·lació de tanques de fusta a les Hortes de Santa Eugènia.

2. OBJECTE DEL CONTRACTE

El projecte PSTD Menja't Girona té com a un dels objectiu el foment de la producció d'aliments saludables i sostenibles a través de l'impuls de les horts urbans a la ciutat de Girona. En aquest sentit, les hortes de Santa Eugènia són un espai clau per a la consecució d'aquest objectiu, ja que ofereixen la possibilitat de crear un espai de cultiu i aprenentatge per a la ciutadania.

Per aconseguir aquest objectiu, és necessari dotar les hortes de les infraestructures adequades que permetin als participants desenvolupar les seves tasques de cultiu en les millors condicions possibles. Una d'aquestes infraestructures són les casetes de fusta d'horta, que ofereixen un espai de protecció per als materials i les eines de cultiu, així com per als propis participants, que poden refugiar-se de les inclemències meteorològiques durant la seva tasca.

L'objecte de contractació del present plec és el subministrament de 40 casetes d'horta o de jardí de fusta prefabricades per ser instal·lades a les parcel·les de les Hortes de Santa Eugènia per a usos hortícoles, amb la voluntat de dotar les hortes d'un espai destinat a l'emmagatzematge d'eines agràries i de conreu i manteniment de la terra. També és objecte del contracte el subministrament de 50 cofres de fusta destinats a l'emmagatzematge de petits estris hortícoles.

Ambdós elements han de garantir, a la vegada, una estètica homogènia de l'espai, adaptant-se en l'àmbit natural en el que es troben i preservant la biodiversitat de l'entorn.

Les casetes d'horta han d'esdevenir un espai de protecció, emmagatzematge i refugi d'eines i materials de cultiu necessaris per al manteniment de les hortes, com ara pales, regadores, sacs de terra, compost i altres. A la vegada, han d'oferir protecció davant les inclemències del temps, com ara la pluja o vent, així com també evitar furts, robatoris o actes vandàlics. A més, les casetes estaran acompanyades de sistemes de drenatge i emmagatzematge sostenibles, per tal d'esdevenir una estratègia per dotar de més resiliència l'espai de les hortes, davant l'increment de les èpoques de sequera. Així doncs, aquestes portaran incorporat un sistema de recuperació d'aigua pluvial que s'emmagatzemarà en un dipòsit, proporcionant una font d'aigua accessible.

Els cofres també es conceben com una eina instrumental clau per l'organització i protecció del material a l'horta, afavorint l'estalvi d'espai, la seguretat i l'estètica, així com afavorir la preservació de les condicions del material i reduir els riscos de furts i robatoris per mantenir els elements fora de la vista.

Més enllà de l'aspecte més funcional, les casetes i cofres objecte d'aquest contracte han de garantir la conservació d'una estètica homogènia i harmònica paisatgísticament, respectuosa amb la biodiversitat, integrada en l'espai on es troba i atractiva pels visitants. La integració d'ambdós elements ha de garantir l'equilibri amb l'entorn natural del lloc i fer-lo més atractiu per als visitants i per la ciutadania en general.

COPIA DEL DOCUMENT ORIGINAL (Ref.: 8508600 WAUVY-QYP9J-JXSMO 534AA7987329C65B39CCA5DF269A0A2D581C34FF) generada amb l'aplicació informàtica Firmadoc. El documento está SIGNAT. Mitjançant el codi de verificació podeu comprovar la validesa de la firma digital dels documents signats a l'adreça web: http://www.girona.cat/verificacio_signatura

Ajuntament de Girona

Vist que el material s'instal·larà en un entorn natural, es prioritza que els materials siguin respectuosos amb el mediambient i que no afectin negativament la faula i la flora de la zona. En aquest sentit, es requerirà que el material a subministrar compleixi amb algunes consideracions essencials que permetin garantir la seguretat de l'espai, la sostenibilitat, l'estètica i la biodiversitat entre d'altres.

Així doncs, en la definició els materials es tindran en compte algunes característiques tals com:

- Resistència del material. Es prioritzaran materials de caràcter durador, resistent i que no generin impacte ambiental en la seva fabricació, eliminació ni instal·lació.
- Seguretat de l'entorn. El material ha d'oferir seguretat a les persones que es mouen per l'entorn natural. Per això, ha de ser robust, sense elements sortints i resistent a les inclemències meteorològiques.
- Material integrat en l'entorn natural, evitant que la instal·lació del mateix resulti una intervenció visualment impactant. Així doncs, la inclusió d'aquest material a l'espai ha d'assegurar un disseny atractiu i harmoniós amb l'entorn.
- Sostenible. El material subministrat haurà de garantir la no afectació a la fauna o flora del lloc, utilitzant materials que no emetin substàncies tòniques ni que interfereixin amb la fauna del lloc.

El subministrament de material objecte de contractació es concreta en:

- 50 casetes d'horta de fusta tractada per exteriors prefabricada, d'acord a les característiques tècniques exposades en el Plec Tècnic de la present contractació.
- 40 cofres de fusta tractada per exteriors, d'acord a les característiques tècniques exposades en el Plec Tècnic de la present contractació.

El material subministrat haurà de contemplar la integració en l'entorn immediat quant a material, cromatisme i geometria que s'estableixen a l'apartat: 6.CARACTERÍSTIQUES TÈCNIQUES.

Aquest contracte pretén desenvolupar l'actuació 01 "Millora de la zona de les Hortes de Santa Eugènia" de l'eix 1 "Transició verda i sostenible" del projecte PSTD Menja't Girona. Juntament amb altres actuacions d'aquest eix, l'objectiu final és la restauració del valor patrimonial de les Hortes de Santa Eugènia, aconseguint una millora paisatgística global i desenvolupar un nou producte de turisme natural i verd integrat a la ciutat seguint les prioritats definides pel Pla estratègic de turisme de la ciutat.

D'acord amb l'objecte del contracte l'exposat, els serveis a contractar no constitueixen objecte d'innovació intel·lectual, ni de llibertat creativa.

Identificació CPV:

44191000-5 – Materials de fusta diversos per construcció

03419100-1 – Productes de fusta

2.1. Component i inversió

La present contractació es desenvolupa en el marc de l'actuació 1 "Millora de la zona de les hortes de Santa Eugènia" de l'eix 1 "Transició verda i sostenible" del projecte Menja't Girona. Aquest projecte forma part del Pla de Recuperació, Transformació i Resiliència (PRR) del Mecanisme de Recuperació i Resiliència (MRR), palanca 5 – Modernització i digitalització del teixit industrial i de la PIME, recuperació del turisme i impuls de l'emprenedoria, dins del Component 14 – Pla de modernització i competitivitat del sector turístic – Inversió 1 "Transformació del model turístic cap a la sostenibilitat", Submesura 2 – Estratègia de Sostenibilitat Turística en Destinacions (Categoria: Destinació turística urbana i subcategoria: Ciutat amb identitat turística).

Aquesta contractació està sotmesa al compliment dels principis de gestió específics del Pla de Recuperació, Transformació i Resiliència, d'acord a l'article 2 de l'Ordre HFP/1030/2021, de 29 de setembre.

COPIA DEL DOCUMENT ORIGINAL (Ref.: 8508600 WAUVY-QYP9J-JXSMO 534AA7987329C65B39CCA5DF269A0A2D581C34FF) generada amb l'aplicació informàtica Firmadoc. El documento está SIGNAT. Mitjançant el codi de verificació podeu comprovar la validesa de la firma digital dels documents signats a l'adreça web: http://www.girona.cat/verificacio_signatura

Ajuntament de Girona

Són principis específics del Pla de Recuperació, Transformació i Resiliència, i per tant, transversals en el conjunt del Pla i d'obligatòria consideració:

- Concepte de fita i objectiu, així com els criteris per al seu seguiment i acreditació del resultat.
- Etiquetat verd i etiquetat digital.
- Anàlisi del risc amb relació a possibles impactes negatius significatius en el medi ambient (Do no Significant Harm DNSH), seguiment i verificació del resultat sobre l'avaluació inicial.
- Reforç de mecanismes per a la prevenció, detecció i correcció del frau, la corrupció i els conflictes d'interessos.
- Compatibilitat del règim d'ajudes d'Estat i prevenció del doble finançament.
- Identificació del perceptor final dels fons, sigui com a beneficiari de les ajudes o adjudicatari d'un contracte o subcontractista.
- Comunicació.

Aquesta licitació correspon a l'actuació "01. Millora de la zona de les hortes de Santa Eugènia" de l'eix 1 "Transició verda i sostenible" del projecte Menja't Girona del Pla de Sostenibilitat Turística en Destinació de l'Ajuntament de Girona - exp. SED091/22/000001- anomenat "Menja't Girona", en el marc de l'estratègia de Sostenibilitat Turística en Destinacions dins del Pla de Recuperació, Transformació i Resiliència, amb càrrec a fons del Mecanisme de Recuperació i Resiliència de la Unió Europea – NextGenerationEU – establert pel Reglament (UE) 2020/2094 del Consell, de 14 de desembre de 20202, pel que s'estableix un instrument de recuperació de la Unió Europea per recolzar la recuperació després de la crisi de la COVID-19, i regulat segons el Reglament (UE) 2021/241 de Parlament Europeu i del Consell de 12 de febrer de 2021 pel que s'estableix el Mecanisme de Recuperació i Resiliència.En aquesta licitació, tot i estar finançada pel "Pla de Recuperació, Transformació i Resiliència – finançat per la Unió Europea – NextgenerationEU", els punts de vista i les opinions expressades són únicament les de l'autor i no reflecteixen necessàriament les de la Unió Europea o la Comissió Europea. Ni la Unió Europea ni la Comissió Europea poden ser considerades responsables de les mateixes".

2.2. Fites i objectius crítics aplicables al contracte

La present contractació contribueix a la consecució de la fita no crítica 220 del Component 14, Inversió 1, Submesura 2 (C14.I1.2), fixada en la Decisió d'Execució del Consell (Council Implementing Decision – CID).

- Fita 220: Les Comissions de Seguiment s'asseguraran que totes les destinacions beneficiàries amb adjudicació l'any 2021, aconsegueixin com a mínim el 75% de l'execució de cada Pla de Sostenibilitat Turística el quart trimestre del 2024.

També contribueix a la consecució dels objectius marcats en el Pla Territorial de Sostenibilitat Turística de Catalunya 2021:

- Assolir una major cohesió territorial, fomentant un desenvolupament equilibrat del potencial turístic en el conjunt de la destinació Catalunya.
- Recolzar a les destinacions turístiques de Catalunya en el seu procés de transformació cap a territoris capaços d'integrar en la seva oferta la sostenibilitat mediambiental, socioeconòmica i territorial i desenvolupar estratègiques de resiliència front a nous reptes de l'ecosistema turístic.
- Impulsar un model turístic que permeti oferir una experiència al visitant i que generi un nivell superior de prosperitat, més generalitzada i sostenible per al sector i per a la destinació.

Tanmateix, la present contractació, emmarcada en l'actuació 01 "Millora de les Hortes de Santa Eugènia" de l'eix 1 "Transició verda i sostenible" del projecte PSTD Menja't Girona" del PSTD Menja't Girona, se centra i dona compliment específic a la següent fita crítica:

COPIA DEL DOCUMENT ORIGINAL (Ref.: 8508600 WAUVY-QYP9J-JXSMO 534AA7987329C65B39CCA5DF269A0A2D581C34FF) generada amb l'aplicació informàtica Firmadoc. El documento está SIGNAT. Mitjançant el codi de verificació podeu comprovar la validesa de la firma digital dels documents signats a l'adreça web: http://www.girona.cat/verificacio_signatura

- Restaurar el valor patrimonial de les Hortes, aconseguint una millora paisatgística global.

2.3. Etiquetatge verd, etiquetat digital i principi de no causar perjudicis significatius al medi ambient (DNSH).

D'acord amb el codi identificador de la submesura C14.I1.a.ii – *"Accions en l'àmbit de la transició ecològica i sostenible (coeficient del 40%), economia circular, gestió dels recursos naturals, protecció i millora de l'ecosistema natural* – assignat per la Comissió Europea, aquesta s'emmarca en l'etiqueta 050 definida per la Comissió Europea. L'etiqueta 050 correspon a la *Protecció de la natura i la biodiversitat, patrimoni i recursos naturals, infraestructures verdes i blaves.*

L'empresa contractista i si s'escau, els subcontractistes, estaran obligats a complir els compromisos en matèria d'etiquetatge verd i digital, així com per l'aplicació del principi de no causar perjudici significatiu al medi ambient (do no significant harm, DNSH) establerts en el present plec. La contractació d'aquest servei no afecta les emissions de gasos d'efecte hivernacle ni tampoc provoquen un augment dels efectes adversos de les condicions climàtiques presents o futures ni utilitza recursos hídrics o marins, no genera residus, no genera emissions contaminants a l'atmosfera i, per tant, no causa cap perjudici al medi ambient i la biodiversitat. Així, aquesta actuació no causa dany significatiu als sis objectius mediambientals definits al Reglament (UE) núm. 2020/852 del Parlament Europeu i del Consell, de 18 de juny de 2020, relatiu a l'establiment d'un marc per facilitar les inversions sostenibles i pel qual es modifica el Reglament (UE) 2019/2088. A tal efecte, no és procedent realitzar una avaluació substantiva al ser suficient l'avaluació simplificada.

3. NECESSITATS I FINALITAT DEL SUBMINISTRAMENT DE CASETES DE FUSTA

Les Hortes de Santa Eugènia és un espai de parc agrícola de més de 41 hectàrees, situat a la franja no urbanitzada entre el barri de Santa Eugènia i el riu Ter, amb un alt valor patrimonial, ambiental i històric per a la ciutat.

Actualment l'espai es composa de parcel·les destinades a usos hortícoles i distribució de camins que organitzen el pas de l'espai. El cultiu és realitzat principalment per horticultors urbans, persones que tenen interès en el cultiu d'hortalisses i plantes aromàtiques i medicinals, per a ús propi o per la venda en petits mercats o intercanvi en col·lectius locals.

D'altra banda, l'espai també acull hortes comunitàries. Aquests ofereixen als ciutadans interessats la possibilitat de cultivar les seves pròpies hortalisses i plantes aromàtiques, generant a la vegada una connexió entre les persones i la natura, així com la producció i consum de productes sostenibles i de proximitat. A més, també esdevenen un espai de convivència i participació ciutadana que promouen la viva comunitària i el treball en xarxa.

En el treball diari de les hortes es fa palesa la necessitat de disposar d'espais segurs i funcionals per l'emmagatzematge de les eines i materials necessaris per al manteniment de les parcel·les hortícoles, evitant el transport d'aquests materials i millorant l'eficiència en les tasques d'agricultura. Aquesta necessitat s'incrementa en el cas de les hortes comunitàries, on els horticultors urbans comparteixen els recursos i les eines, posant en comú l'equipament que utilitzen per al conreu.

Actualment, algunes de les Hortes de Santa Eugènia tenen instal·lades algunes casetes de fusta, que amb el pas dels anys i les intempèries del temps s'han anat malmeten i actualment presenten un estat deficient tant estèticament com en matèria de seguretat. Aquest deteriorament comporta una la sensació de deixadesa de l'espai i descuit de l'entorn. A més, les casetes antigues que estan en mal estat, representen un risc per als horticultors que les utilitzen, davant el perill que els materials degradats caiguin o col·lapsin impactant contra persones i materials que s'emmagatzemen a l'interior.

En el context actual de sequera i canvi climàtic que ha evidenciat escasses i irregulars precipitacions, ha posat de manifest la necessitat de recuperació d'aigua pluvial i

COPIA DEL DOCUMENT ORIGINAL (Ref.: 8508600 WAUVY-QYP9J-JXSMO 534AA7987329C65B39CCA5DF269A0A2D581C34FF) generada amb l'aplicació informàtica Firmadoc. El documento está SIGNAT. Mitjançant el codi de verificació podeu comprovar la validesa de la firma digital dels documents signats a l'adreça web: http://www.girona.cat/verificacio_signatura

Ajuntament de Girona

emmagatzemar-la per al reg de les parcel·les hortícoles en un moment en que la sèquia Monar no abasteix hídricament aquest espai. Amb la instal·lació de dipòsits d'aigua pluvial es pot aprofitar la pluja que cau per recollir i emmagatzemar l'aigua per a usos posteriors, fet que permet reduir la dependència dels recursos hídrics convencionals, que cada vegada són més limitats i costosos, i al mateix temps contribueix a la preservació dels recursos naturals i la sostenibilitat dels espais verds com les Hortes de Santa Eugènia.

A més de la substitució i instal·lació de casetes de fusta amb dipòsit d'aigua incorporat, es considera convenient instal·lar cofres de fusta per guardar eines hortícoles de petites dimensions. Aquesta mesura pretén contribuir a mantenir l'ordre i la neteja de les hortes, a prevenir accidents i a garantir la seguretat dels horticultors i persones que hi treballen. Els cofres resulten una solució econòmica i pràctica per la gestió dels materials i eines hortícoles, oferint una millora estètica de la imatge de els hortes.

Així doncs, l'Ajuntament de Girona té per objectiu millorar l'espai de les Hortes de Santa Eugènia per totes les persones que el visiten i l'utilitzen. Aquesta voluntat dona resposta a l'interès de fomentar l'activitat hortícola i garantir la seguretat i confortabilitat dels usuaris que la duen a terme, així com també, oferir un espai atractiu i ben cuidat per als ciutadans que la visiten i la descobreixen.

En aquest context, l'actuació 01 "Millora de la zona de les hortes de Santa Eugènia" de l'eix 1 "Transició verda i sostenible" del projecte Menja't Girona té com a objectiu la millora de l'espai de les hortes de Santa Eugènia, actuació que es vincula a la consecució de l'objectiu 11 dels Objectius de Desenvolupament Sostenible (ODS), referit a les Ciutats i Comunitats Sostenibles.

- ODS 2 "Fam zero", en relació a assegurar i fomentar la sostenibilitat dels sistemes de producció d'aliments i aplicar pràctiques agrícoles resilients que augmentin la productivitat i la producció, contribueixin al manteniment dels ecosistemes, enforteixin la capacitat d'adaptació al canvi climàtic, (...) i millorin progressivament la qualitat del sòl i la terra.

- ODS 3 "Salut i benestar", en relació a la promoció d'una vida sana y del benestar en totes les edats, com a pilar essencial per al desenvolupament sostenible ple.

- ODS 8 "Treball decent i creixement econòmic", en relació a promoure la cohesió social i invertir en sistemes de resposta i resiliència impulsats per les comunitats.

- ODS 10 "Reducció de desigualtats, concretament l'objectiu 10.2 de potenciar i promoure la inclusió social, econòmica i política de totes les persones, independentment de la seva edat, sexe, discapacitat, raça, ètnia, origen, religió o situació econòmica o altra condició.

- ODS 11 "Ciutats i comunitats sostenibles", concretament l'objectiu "donar suport als vincles econòmics, socials i ambientals positius entre zones urbanes i periurbanes enfortint la planificació del desenvolupament regional" i l'objectiu "redoblar els esforços per protegir i salvaguardar el patrimoni natural i natural del món".

- ODS 12 "Producció i consum responsables", en el sentit fomentar la producció agrícola i fomentar un turisme sostenible que promogui la cultura, els productes locals i respecti els valors del territori.

4. ABAST DEL CONTRACTE

4.1 Casetes de fusta:

L'abast del contracte inclou el subministrament del material necessari per a la confecció i instal·lació de 40 casetes a l'espai de les Hortes de Santa Eugènia. La prestació del servei inclourà també el transport i la descàrrega fins a la zona d'emmagatzematge especificada en el present plec.

Característiques generals de la caseta muntada:

Caseta de fusta de planta rectangular amb estructura i paraments de fusta i coberta d'una pendent, que disposa de dos compartiments, un per la ubicació d'un dipòsit de 1.000 litres i un

COPIA DEL DOCUMENT ORIGINAL (Ref.: 8508600 WAUVY-QYP9J-JXSMO 534AA7987329C65B39CCA5DF269A0A2D581C34FF) generada amb l'aplicació informàtica Firmadoc. El documento está SIGNAT. Mitjançant el codi de verificació podeu comprovar la validesa de la firma digital dels documents signats a l'adreça web: http://www.girona.cat/verificacio_signatura

altra per usar com a emmagatzematge d'eines i utensilis d'horta. Es planteja com un element ventilat, els paraments no s'entreguen al terra ni a coberta.

Quadre de superfícies

	Sup. útil	Sup. construïda
Compartiment dipòsit	1,57 m²	
Compartiment magatzem	3,34 m²	
Total	4,91 m²	7,64 m²

Estructura:

Es proposa com a base de suport, un entramat de travessa de secció mínima de 180 x 120 mm amb mecanització per rebre els suports verticals i arriostraments de fusta laminada de secció 90 x 90 mm. Els suports verticals són de fusta laminada de 90 x 90 mm de diferents alçades per la formació de la pendent de l'estructura de coberta.

Per l'estructura de sustentació de la coberta, a la part superior dels suports verticals es munta un tauló en disposició vertical de 95 x 45 mm que serveix per la fixació de les biguetes de la mateixa secció que a la vegada s'uneixen als suports verticals per estabilitzar el conjunt de l'estructura.

El material d'estructura i elements lineals de suport són de fusta de pi (flandes o bàltic) amb tractament mínim CL4.

Paraments:

Els paraments exteriors que van units a l'estructura vertical es diferencien segons el compartiment que formen.

Els paraments que formen el compartiment magatzem estan composats per tauler contraxapat marí de gruix 18-20 mm reforçats perimetralment amb un marc de fusta de 80 x 40 mm de secció, que permet la fixació als suports verticals. Un dels paraments de tancament és practicable, disposa de frontisses suficientment resistents per la fulla de 116 cm de tauler de 18-20 mm de gruix. El sentit d'obertura de la porta és cap a l'exterior i permet la seva obertura 180º de manera que es pot fixar mitjançant balda al parament oposat. La porta du un sistema de tancament amb balda o pany que integra la possibilitat de bloqueig amb cadenat.

Els paraments del recinte del dipòsit estan formats per llistons de fusta de 146 x 18-20 mm que es fixen en disposició horitzontal i separats 15 mm a suports de 80 x 40 mm de secció.

El parament frontal del compartiment del dipòsit és de fàcil extracció per tal de poder fer el manteniment del mateix. Un dels llistons d'aquest parament està dotat d'orifici que permet la fixació de la vàlvula de buidatge del dipòsit.

El material dels elements lineals de suport són de fusta de pi (flandes o bàltic) amb tractament mínim CL4. Els taulers dels paraments del magatzem i de la base de la coberta són de contraxapat marí Xop durable amb tractament. Els paraments del compartiment del dipòsit són amb llistó de fusta tractada CL4 de Pi de flandes de 146 x 18-20 mm.

Ferratges

El conjunt de ferratges són de material resistent a la intempèrie

Coberta i recollida d'aigües pluvials

La base de la coberta és de tauler contraxapat marí Xop durable de 18-20 mm de gruix.

L'acabat de coberta per tal de garantir la seva impermeabilització és de placa ondulada de fibres minerals i vegetals en emulsió bituminosa, de color verd. Aquestes planxes són de 2 metres de

COPIA DEL DOCUMENT ORIGINAL (Ref.: 8508600 WAUVY-QYP9J-JXSMO 534AA7987329C65B39CCA5DF269A0A2D581C34FF) generada amb l'aplicació informàtica Firmadoc. El documento está SIGNAT. Mitjançant el codi de verificació podeu comprovar la validesa de la firma digital dels documents signats a l'adreça web: http://www.girona.cat/verificacio_signatura

longitud amb amplades que permeten el solapament mínim d'una ona, fixades al tauler base amb cargols inoxidables i volanderes que impedeixin filtracions.

La canal és de diàmetre 115 mm amb els accessoris necessaris per la fixació horitzontal a la part baixa del tauler base de coberta. La canal és d'una sola peça i a l'extrem disposa de tapes i accessori de baixant amb connexió per tub flexible de PVC que ha de conduir les aigües fins la part superior del dipòsit. L'orifici de la baixant de la canal disposa de morrió o reixa pel filtratge de fulles i permet fàcilment la seva neteja.

Dipòsit i accessoris

Dipòsit contenidor de 1000 litres de capacitat, dimensions de la base 100 x 120 cm. Disposa de vàlvula de sortida de Ø 50 mm (2") i orifici a la part central superior de Ø 150 mm la tapa d'aquest orifici s'adapta al tub flexible de conducció d'aigua que parteix de la baixant de la canal. El dipòsit disposa d'entramat de protecció de tubs d'acer galvanitzat.

La vàlvula de sortida es fixa a parament exterior amb l'accessori i tub corresponent que parteix del dipòsit. La vàlvula de sortida permet el precinte i bloqueig amb cadenat.

El dipòsit es subministra amb una base de material reciclat o de fusta.

Especejament del subministrament

El subministrament estarà composat dels següents elements per cada unitat de caseta:

REF	UT	A	B	L	Descripció
E1/E4	2	180	120	3.000	Travessa tractada peça mecanitzada
E2/E3	2	180	120	1.110	Travessa tractada peça mecanitzada
E5	4	90	90	1.250	Fusta laminada peça mecanitzada
E6	4	90	90	2.243	Fusta laminada
E7	2	90	90	2.431	Fusta laminada
E8	2	45	95	2.620	Tauló de fusta
E9	2	45	95	1.430	Tauló de fusta
E10	7	45	95	1.366	Tauló de fusta peça mecanitzada
T1	2	1.190	1.900	-	Parament de llistons de fusta de 146 mm d'alçada 18-20 mm gruix separat 15 mm amb llistons de 80 x 40 mm laterals de fixació. Un dels paraments durà els llistons separats 40 mm dels extrems. Addicionalment es subministraran 2 llistons de 40 x 40 x 1.900 per permetre el registre de manteniment. 2 dels llistons presentaran orificis per l'entrada i sortida del conducte de recollida d'aigües.
T2	1	1.150	1.900	-	Parament de tauler contraxapat marí de Xop de 18-20 mm de gruix. Amb marc de reforç incorporat de llistons de 80 x 40 mm de secció.
T3	4	1.250	1.900	-	Parament de tauler contraxapat marí de Xop de 18-20 mm de gruix. Amb marc de reforç incorporat de llistons de 80 x 40 mm de secció.

COPIA DEL DOCUMENT ORIGINAL (Ref.: 8508600 WAUVY-QYP9J-JXSMO 534AA7987329C65B39CCA5DF269A0A2D581C34FF) generada amb l'aplicació informàtica Firmadoc. El documento está SIGNAT. Mitjançant el codi de verificació podeu comprovar la validesa de la firma digital dels documents signats a l'adreça web: http://www.girona.cat/verificacio_signatura

Ajuntament de Girona

T4	1	1.160	1.900	-	Parament de tauler contraxapat marí de Xop de 18-20 mm de gruix. Amb marc de reforç incorporat de llistons de 80 x 40 mm de secció.
T5	1	1.250	1.900	-	Parament de llistons de fusta de 146 mm d'alçada 18-20 mm gruix separat 15 mm amb llistons de 80 x 40 mm laterals de fixació
T6	1	1.520	1.950	-	Base de coberta de tauler contraxapat marí de Xop de 18-20 mm de gruix.
T7	1	1.250	1.950	-	Base de coberta de tauler contraxapat marí de Xop de 18-20 mm de gruix.
T8	1	1.445	1.950	-	Base de coberta de tauler contraxapat marí de Xop de 18-20 mm de gruix.
	6	2.000	855	-	Placa ondulada de fibres minerals i vegetals en emulsió bituminosa, de color verd
	1	4.000	-	-	Canal PVC Ø 115 mm tapes laterals, accessori de baixant, morrió de protecció i elements horitzontals de fixació de la canal a la base de coberta.
	1				Caixa amb cargoleria necessària per la fixació del conjunt dels elements definits.
	1	2.000	-	-	Tub PVC flexible Ø 80 mm
	1	-	-	-	Conjunt d'accessoris per connexió de tub PVC flexible Ø 80 mm per la tapa del dipòsit i per la vàlvula de sortida.
	1	1.000	1.200	1.170	Dipòsit contenidor de 1.000 litres de capacitat. Vàlvula de sortida de Ø 50 mm (2") i orifici a la part central superior de Ø 150 mm. Amb entramat de protecció de tubs d'acer galvanitzat.

Unitats de mesura (A,B,L) en mil·límetres

S'adjunta documentació gràfica detallada de les dimensions de la caseta muntada i dels elements relacionats a subministrar objecte de contractació a l'ANNEX A del present plec.

Tanmateix, per tal que les empreses licitadores puguin tenir un major coneixement de l'actuació de millora de la integració paisatgística de l'espai agrari de les Hortes de Santa Eugènia i puguin disposar de la màxima informació possible per formular les seves ofertes, poden visitar les Hortes de Santa Eugènia. Aquest espai resta obert al públic i no està subjecte a cap temporalitat ni horari d'obertura.

4.2. Cofres de fusta

És també objecte del contracte, el subministrament de 50 cofres que es destinaran a l'emmagatzematge de petits utensilis i eines hortícoles.

Característiques dels cofres:

Els cofres es plantegen amb una dimensió màxima exterior de base 100 x 40 cm i alçada 40 cm. Per tal de no tenir contacte directe amb el sòl, els cofres disposen de llistons de 90 x 90 mm que a la vegada garanteixen la distribució del pes del possible contingut.

Els cofres disposen de tapa a la part superior amb frontisses que permeten la seva estabilitat, així com l'obertura 270º. La tapa disposa d'un tirador plegable que permet l'apertura còmodament


COPIA DEL DOCUMENT ORIGINAL (Ref.: 8508600 WAUVY-QYP9J-JXSMO 534AA7987329C65B39CCA5DF269A0A2D581C34FF) generada amb l'aplicació informàtica Firmadoc. El documento está SIGNAT. Mitjançant el codi de verificació podeu comprovar la validesa de la firma digital dels documents signats a l'adreça web: http://www.girona.cat/verificacio_signatura

amb una ma. Així mateix aquesta tapa, no permet visualitzar el seu interior un cop està tancada. El sistema de tancament permet el bloqueig i és possible posar-hi un cadenat.

El material és de fusta tractada amb tractament mínim autoclau Classe 4 Norma UNE EN 351-1 i de 18-20 mm de gruix resistent a la intempèrie.

Les frontisses, el sistema de tancament, el tirador plegable i els cargols o elements metàl·lics utilitzats per la seva confecció són d'acer amb tractament anticorrosiu (inoxidable , zincat o galvanitzat)

Dimensions màximes exteriors del cofre

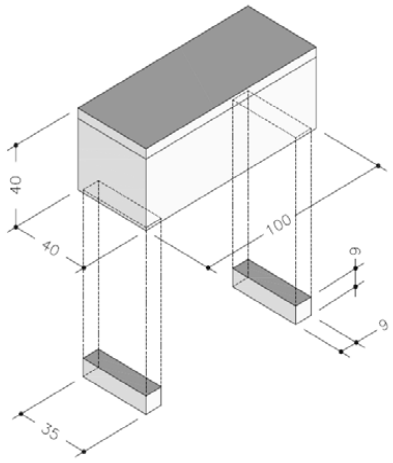

7. CARACTERÍSTIQUES DEL SUBMINISTRAMENT

7.1. Condicionants dels elements a subministrar

Certificats de garantia

Els productes subministrats seran nous i de primera qualitat i compliran les especificacions mínimes del contracte. Disposaran de la marca CE i compliran la normativa aplicable UNE, EN ANOR que correspongui. Ja que l'objecte del contracte se centra en el subministrament de compostadors de fusta individuals prefabricats que seran instal·lats en un entorn natural, és important que compleixin normatives específiques que garanteixin la seva resistència i tinguin resistència a les condicions ambientals.

- Compliment de la normativa 14001 o equivalent, que estableix la responsabilitat amb el mediambient promovent la protecció ambiental i la prevenció de la contaminació, garantint la correcta gestió i reducció en l'impacte mediambiental.
- Compliment de la normativa europea EN 13432:2000 o equivalent, que estableix els requisits per a la compostabilitat i la biodegradabilitat de les bosses i embalatges compostables. Aquesta normativa es basa en la capacitat d'un material per descompondre's en petits fragments i acabar convertint-se en compost en condicions de compostatge adequades.
- Compliment de la normativa UNE-EN 840-5:2004 o equivalent, que estableix els requisits per als contenidors de residus que es destinen a la recollida i transport de residus urbans, incloent-hi les especificacions de resistència, durabilitat i seguretat.

CÒPIA DEL DOCUMENT ORIGINAL (Ref.: 8508600 WAUVY-QYP9J-JXSMO 534AA7987329C65B39CCA5DF269A0A2D581C34FF) generada amb l'aplicació informàtica Firmadoc. El documento está SIGNAT. Mitjançant el codi de verificació podeu comprovar la validesa de la firma digital dels documents signats a l'adreça web: http://www.girona.cat/verificacio_signatura

Ajuntament de Girona

Elements i productes lliurats

No s'admetran materials sense certificat, i l'emmagatzematge i la seva manipulació es farà seguint les recomanacions del fabricant.

L'empresa adjudicatària garantirà que els articles lliurats es corresponent amb la composició, qualitat, disseny i color requerits. En cap cas es podran canviar ni alterar aquests conceptes.

Els productes subministrats podran mostrar de forma visible la marca o nom de l'empresa fabricant, tant a l'embalatge com en el material, però en cap cas portaran marques o etiquetes ostensives amb la imatge corporativa de l'empresa adjudicatària.

Els materials hauran d'estar en perfecte estat i en les condicions adients pel seu ús immediat i hauran de disposar de la garantia mínima de 5 anys. Si els materials i equipaments lliurats i instal·lats no es troben en bon estat per ser rebuts es farà constar així en l'acta, i es donaran les instruccions precises a l'empresa contractista perquè s'esmenin els defectes observats o procedeixi a un nou subministrament o instal·lació de conformitat amb el que s'ha pactat. La substitució de material i equipaments subministrats haurà de respectar els mateixos condicionants tècnics i estètics que la dels elements subministrats inicialment.

El termini de resposta, com a temps màxim de reacció per a les incidències i les reparacions que puguin sorgir dins del termini de la garantia dels equipaments subministrats, serà de 15 dies naturals per a la seva reparació o la seva substitució si s'escau, i no comportaran cap cost afegit per a l'Ajuntament.

L'empresa adjudicatària no tindrà dret a indemnització per causa de pèrdues o perjudicis ocasionats en els béns abans del seu lliurament, instal·lació, i la seva recepció, tret que l'Ajuntament hagués incorregut en mora en rebre'ls.

7.2. Termini del lliurament

El termini màxim per al lliurament és de 3 mesos i començarà a comptar a partir de l'endemà de la formalització de l'adjudicació

El material subministrat haurà de permetre la total construcció i instal·lació de les casetes d'horta per part de l'Ajuntament de Girona als espais que aquest determini i inclourà el subministrament dels cofres de fusta ja construïts.

Lloc del lliurament i horari

El material encarregat s'ha de lliurar en el termini indicat a les instal·lacions municipals de Can Po Vell, ubicat al Carrer Marfà, 6 de Girona (17006). El lliurament del material es realitzarà de 9h a 14h de dilluns a divendres no festius, a acordar amb l'equip tècnic de l'Ajuntament de Girona.

El lliurament del material es farà en els dies i hores pactades per ambdues parts i es deixarà en els espais habilitats. La persona tècnica responsable del contracte o en qui aquesta delegui, revisarà juntament amb l'empresa adjudicatària que tot el material entregat correspongui a la relació de material especificat. Qualsevol peça defectuosa, trencada o incorrecta s'haurà de canviar en la major brevetat possible, sense perjudicar el termini del contracte.

Els mitjans de transport necessaris per a la correcta prestació del subministrament seran a càrrec de l'empresa adjudicatària, així com la descàrrega del material fins la ubicació indicada. La concreció de la data i hora de l'entrega serà acordada prèviament pel personal tècnic municipal delegat a tals efectes.

7.3. Documentació a entregar en el lliurament

El material ha d'anar acompanyat d'un albarà (dues còpies) que ha de signar la persona responsable del contracte o de recepció. L'empresa adjudicatària ha d'assegurar-se que el nom de la persona que rep el material consti a l'albarà. Una còpia de l'albarà per l'empresa (que l'ha

COPIA DEL DOCUMENT ORIGINAL (Ref.: 8508600 WAUVY-QYP9J-JXSMO 534AA79873291C65B39CCA5DF269A0A2D581C34FF) generada amb l'aplicació informàtica Firmadoc. El documento está SIGNAT. Mitjançant el codi de verificació podeu comprovar la validesa de la firma digital dels documents signats a l'adreça web: http://www.girona.cat/verificacio_signatura

de guardar) i l'altre s'ha de lliurar al responsable del contracte o en qui aquest delegui juntament amb el material.

El contingut mínim de l'albarà ha de ser:

- Dades generals: Data subministrament, persona sol·licitant (Nom i cognoms)

- Per a cada material lliurat:

1. Descripció del material
2. Preu de Catàleg (IVA exclòs)
3. Descompte aplicat
4. Preu final unitari
5. Número d'unitats
6. Preu total (IVA exclòs)

L'adjudicatari no té dret a indemnització per pèrdues, avaries o perjudicis ocasionats als béns abans del seu lliurament a l'Ajuntament de Girona, excepte quan aquest hagi incorregut en demora per rebre'ls.

8. DIRECCIÓ I SEGUIMENT DELS TREBALLS

El responsable del contracte serà el Sr. Josep Quer i Carbonell (josep.quer@ajgirona.cat, Cap d'Àrea de Promoció Econòmica, el qual designarà els membres que actuaran com a coordinadors i que vetllaran per l'acompliment de les expectatives i els objectius fixats en el contracte.

9. OBLIGACIONS DEL CONTRACTISTA

Aquestes obligacions són complementaries a les que estableixi el PCAP.

1. Els proveïdors hauran de garantir que els productes que serveixin tenen una qualitat i unes característiques tècniques adequades a les necessitats del especificades en aquest plec.
2. Els proveïdors hauran de garantir que els productes que serveixin posseeixen Certificació PEFC, FSC o anàloga.
3. L'empresa adjudicatària haurà de demostrar que disposa dels certificats de qualitat ISO 9001 o equivalent i ISO 14001 o equivalent.
4. És obligació de l'empresa desenvolupar la seva activitat segons els criteris DNSH de no causar cap perjudici significatiu al medi ambient, establerts en el Reglament de Taxonomia Verda i que les seves pràctiques empresarials contribueixen a objectius medioambientalment sostenibles.
5. És responsabilitat de l'adjudicatari complir els requisits tècnics i jurídics de seguretat i òptim funcionament dels productes subministrats durant les operacions de transport i descàrrega.

CÒPIA DEL DOCUMENT ORIGINAL (Ref.: 8508600 WAUVY-QYP9J-JXSMO 534AA7987329C65B39CCA5DF269A0A2D581C34FF) generada amb l'aplicació informàtica Firmadoc. El documento está SIGNAT. Mitjançant el codi de verificació podeu comprovar la validesa de la firma digital dels documents signats a l'adreça web: http://www.girona.cat/verificacio_signatura

Ajuntament de Girona

10. CONTROL DEL CONTRACTE DE SUBMINISTRAMENT

L'empresa adjudicatària nomenarà un interlocutor dins de l'equip de treball que presenti. Aquest interlocutor estarà en permanent contacte amb l'equip tècnic municipal anomenat a tal efecte.

Les accions a realitzar hauran de ser validades pel tècnic de l'Ajuntament de Girona responsable del contracte.

Les reunions de seguiment amb l'equip tècnic podran ser convocades amb un mínim de 48h d'antelació.

11. CONDICIONS GENERALS DE REALITZACIÓ

11.1 Confidencialitat

La informació tractada és de propietat Municipal i l'empresa adjudicatària del concurs ha d'adoptar les mesures d'índole tècnica i organitzatives necessàries que garanteixin la seguretat i confidencialitat de les dades i evitin la seva alteració, pèrdua, tractament o accés no autoritzat.

El personal que intervé en la gestió de la informació estarà obligat al secret professional respecte la mateixa, i en haver de guardar-lo, obligació que subsistirà fins i tot després de finalitzar l'actual contracte.

L'empresa adjudicatària del contracte serà la responsable de la custòdia i arxiu de la informació facilitada per a l'execució dels treballs i a la finalització dels treballs haurà de retornar-la a l'Ajuntament de Girona, i destruir totes les còpies que en tingui.

En el supòsit que l'Ajuntament indiqués la destrucció d'una part de la documentació, aquesta s'haurà de realitzar per una empresa acreditada, i fer-se càrrec d'aquesta destrucció l'empresa adjudicatària.

11.2 Publicitat

La comunicació dels treballs s'haurà de fer d'acord amb l'Ordre HFP/1030/2021.

- Documents en que es mencioni el present contracte: a l'encapçalament i al cos dels documents, hi ha de constar: «Pla de Recuperació, Transformació i Resiliència - Finançat per la Unió Europea – NextGenerationEU».
- Emblemes. Hi hauran de constar els següents emblemes amb aquesta mateixa disposició (ordre).

La normativa de comunicació, emblemes i logotips estan disponibles en els següents enllaços:

- Normativa de comunicació: https://www.boe.es/eli/es/o/2021/09/29/hfp1030
- Emblemes Next Generation: https://planderecuperacion.gob.es/identidad-visual
- Logotip Ajuntament de Girona: https://web.girona.cat/comunicacio/logotip
- Logotip Generalitat de Catalunya: http://identitatcorporativa.gencat.cat/ca/descarregues/identificacio-basica/cat/
- Logotip Next Generation Catalunya: http://identitatcorporativa.gencat.cat/ca/descarregues/departaments-i-imatges-propies/departament-deconomia-i-hisenda/altres-identificacions/next-generation-catalunya/

DOCUMENT
Altres: PPT


IDENTIFICADORS
DOC_ID: 12845977

ESTAT
SIGNAT


SIGNATURES
El document ha estat signat per :
1.- Cap d'àrea de Promoció Econòmica de l'AJUNTAMENT DE GIRONA. Signat 23/05/2023 17:17


ALTRES DADES
Codi de verificació CSV: **WAUVY-QYP9J-JXSMO**
Data d'emissió: **5 de Juny de 2023 a les 13:26:25**
Pàgina 16 de 18

ANNEX A: Documentació gràfica caseta de fusta

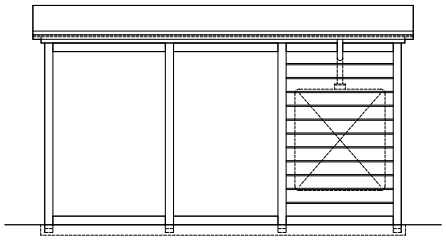


D - ALÇAT POSTERIOR

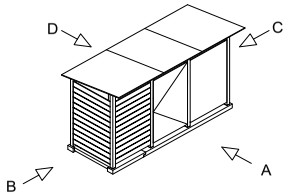


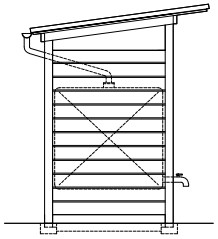


B - ALÇAT LATERAL

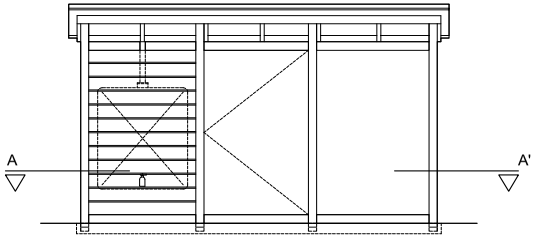

A- A LÇAT FRONTAL

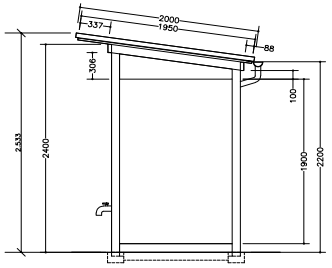

D - ALÇAT LATERAL

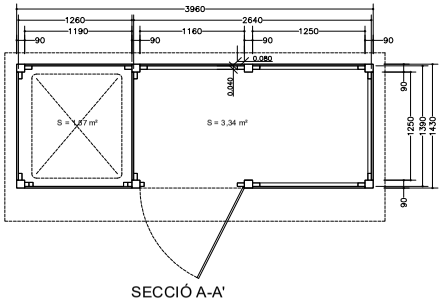

SECCIÓ A-A'

CASETA HORTES

1 PLANTA I ALÇATS

Esc. 1/50

Finançat per
Unió Europea Fons Europeu Next Generation
Gobierno de España · Ministerio de Industria, Comercio y Turismo
Plan de Recuperación, Transformación y Resiliencia
Next Generation Catalunya
Generalitat de Catalunya

CÒPIA DEL DOCUMENT ORIGINAL (Ref.: 850600 WAUVY-QYP9J-JXSMO 534AA7987329C65B39CCA5DF269A0A2D581C34FF) generada amb l'aplicació informàtica Firmadoc. El documento está SIGNAT. Mitjançant el codi de verificació podeu comprovar la validesa de la firma digital dels documents signats a l'adreça web: http://www.girona.cat/verificacio_signatura


IDENTIFICADORS
DOC_ID: **12845977**

SIGNATURES
El document ha estat signat per :
1.- Cap d'àrea de Promoció Econòmica de l'AJUNTAMENT DE GIRONA. Signat 23/05/2023 17:17


ESTAT
SIGNAT

DOCUMENT
Altres: **PPT**

ALTRES DADES
Codi de verificació CSV: **WAUVY-QYP9J-JXSMO**
Data d'emissió: **5 de Juny de 2023 a les 13:26:25**
Pàgina 17 de 18

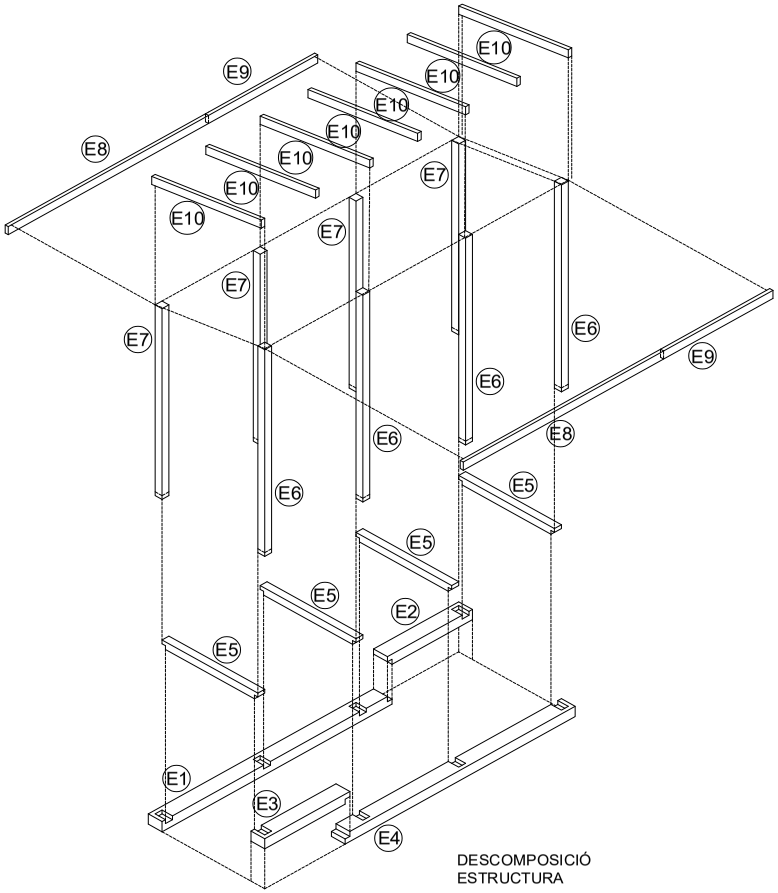


DESCOMPOSICIÓ ESTRUCTURA

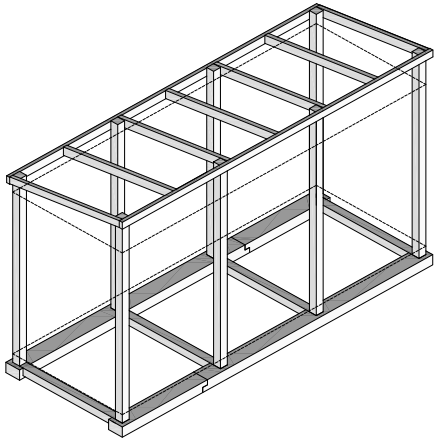

REF	QUANT	mm A	mm B	mm L	
E1	1	180	120	3.000	Mecanitzada
E2	1	180	120	1.110	Mecanitzada
E3	1	180	120	1.110	Mecanitzada
E4	1	180	120	3.000	Mecanitzada
E5	4	90	90	1.250	Mecanitzada
E6	4	90	90	2.243	
E7	4	90	90	2.431	
E8	2	45	95	2.620	
E9	2	45	95	1.430	
E10	7	45	95	1.366	Mecanitzada

DETALL MECANITZAT PECES 1/50

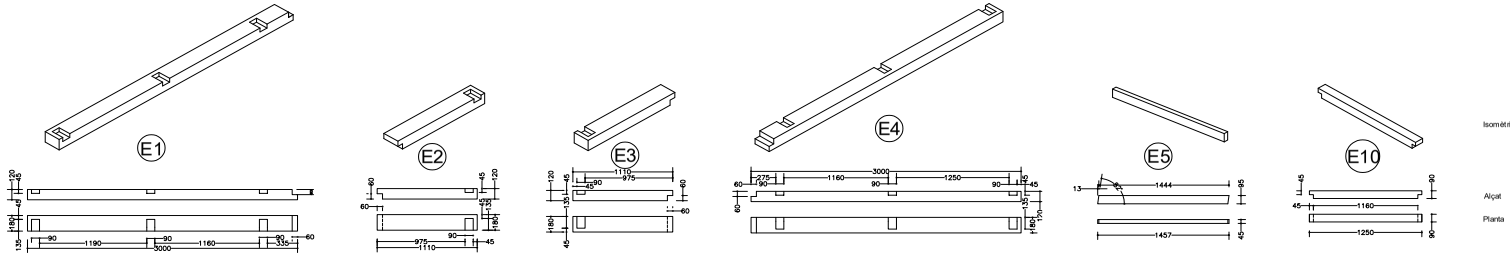

CASETA HORTES

2 DESCOMPOSICIÓ ESTRUCTURA

Esc. 1/50

Isomètrica
Alçat
Planta

Finançat per
Unió Europea
Fons Europeu
Next Generation
GOBIERNO DE ESPAÑA
MINISTERIO DE INDUSTRIA, COMERCIO Y TURISMO
Plan de Recuperación, Transformación y Resiliencia
Next Generation Catalunya
Generalitat de Catalunya

CÒPIA DEL DOCUMENT ORIGINAL (Ref.: 850800 WAUVY-QYP9J-JXSMO 534AA7987329C65B39CCA5DF269A0A2D581C34FF) generada amb l'aplicació informàtica Firmadoc. El documento está SIGNAT. Mitjançant el codi de verificació poden comprovar la validesa de la firma digital dels documents signats a l'adreça web: http://www.girona.cat/verificacio_signatura


DOCUMENT
Altres: PPT

IDENTIFICADORS
DOC_ID: 12845977

ESTAT
SIGNAT

SIGNATURES
El document ha estat signat per :
1.- Cap d'àrea de Promoció Econòmica de l'AJUNTAMENT DE GIRONA. Signat 23/05/2023 17:17

ALTRES DADES
Codi de verificació CSV: **WAUVY-QYP9J-JXSMO**
Data d'emissió: **5 de Juny de 2023 a les 13:26:25**
Pàgina 18 de 18

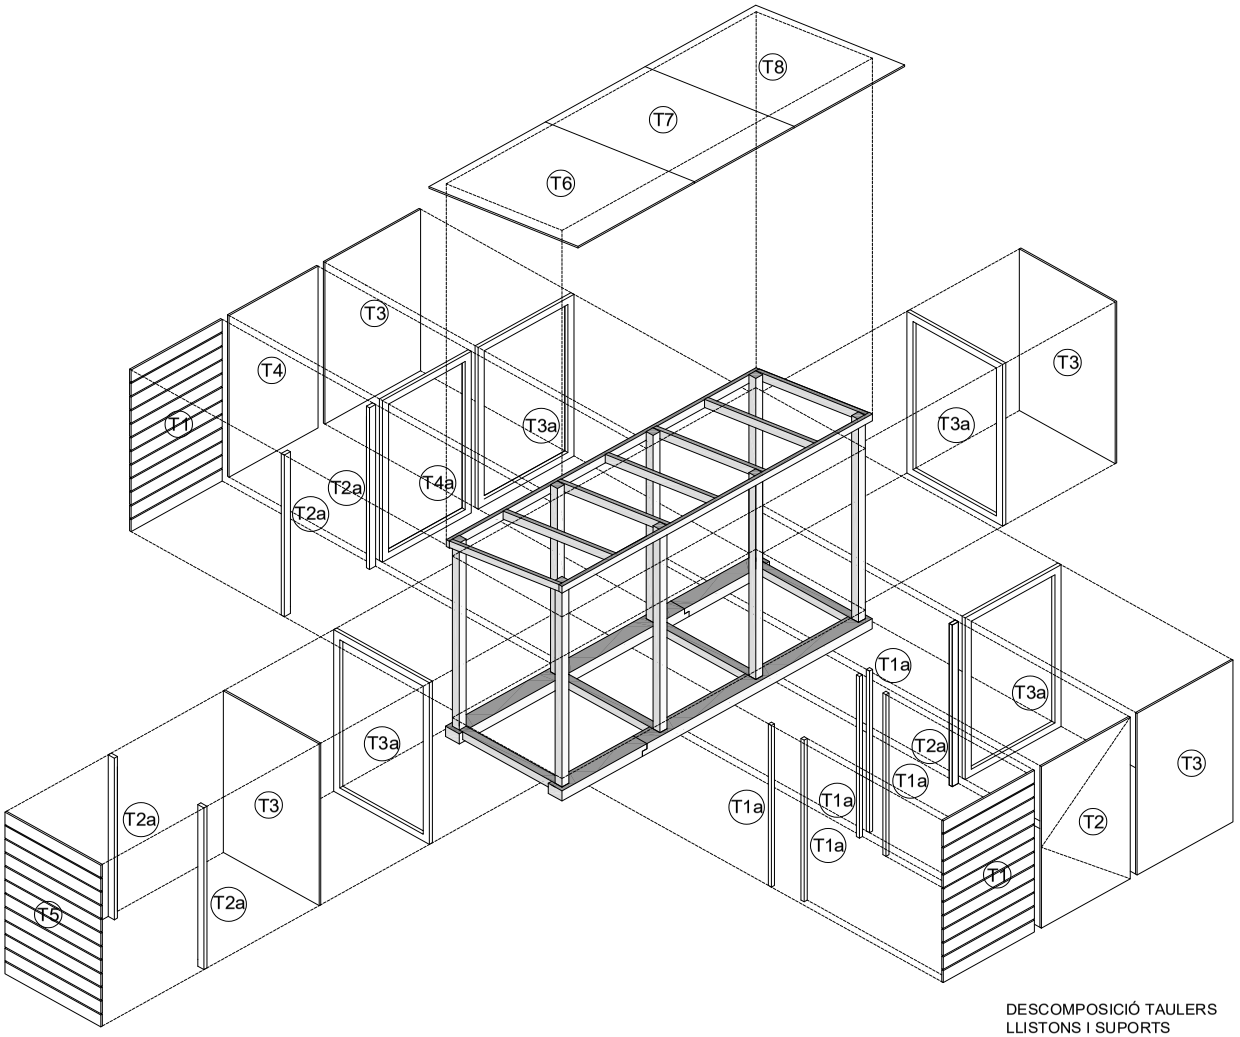

DESCOMPOSICIÓ TAULERS
LLISTONS I SUPORTS

TAULERS

REF	QUANT	mm A	mm B	mm GR
T1	24	1.190	146	18-20
T2	1	1.150	1.900	18-20
T3	4	1.250	1.900	18-20
T4	1	1.160	1.900	18-20
T5	12	1.250	146	18-20
T6	1	1.520	1.950	18-20
T7	1	1.250	1.950	18-20
T8	1	1.445	1.950	18-20

LLISTONS secció

REF	QUANT	mm A	mm B	mm L
T1a	3	40	40	1.900
T2a	5	80	40	1.900

MARCS secció / mides exteriors

REF	QUANT	mm A	mm B	mm L	mm H
T3a	4	80	40	1.250	1.900
T4a	1	80	40	1.160	1.900

CASETA HORTES

3 DESCOMPOSICIÓ TAULERS, LLISTONS I MARCS DE SUPORT

Finançat per
Unió Europea Fons Europeu Next Generation
GOBIERNO DE ESPAÑA MINISTERIO DE INDUSTRIA, COMERCIO Y TURISMO
Plan de Recuperación, Transformación y Resiliencia
Next Generation Catalunya
Generalitat de Catalunya

CÒPIA DEL DOCUMENT ORIGINAL (Ref.: 850600 WAUVY-QYP9J-JXSMO 534AA7987329C65B39CCA5DF269A0A2D581C34FF) generada amb l'aplicació informàtica Firmador. El document està SIGNAT. Mitjançant el codi de verificació podeu comprovar la validesa de la firma digital dels documents signats a l'adreça web: http://www.girona.cat/verificacio_signatura