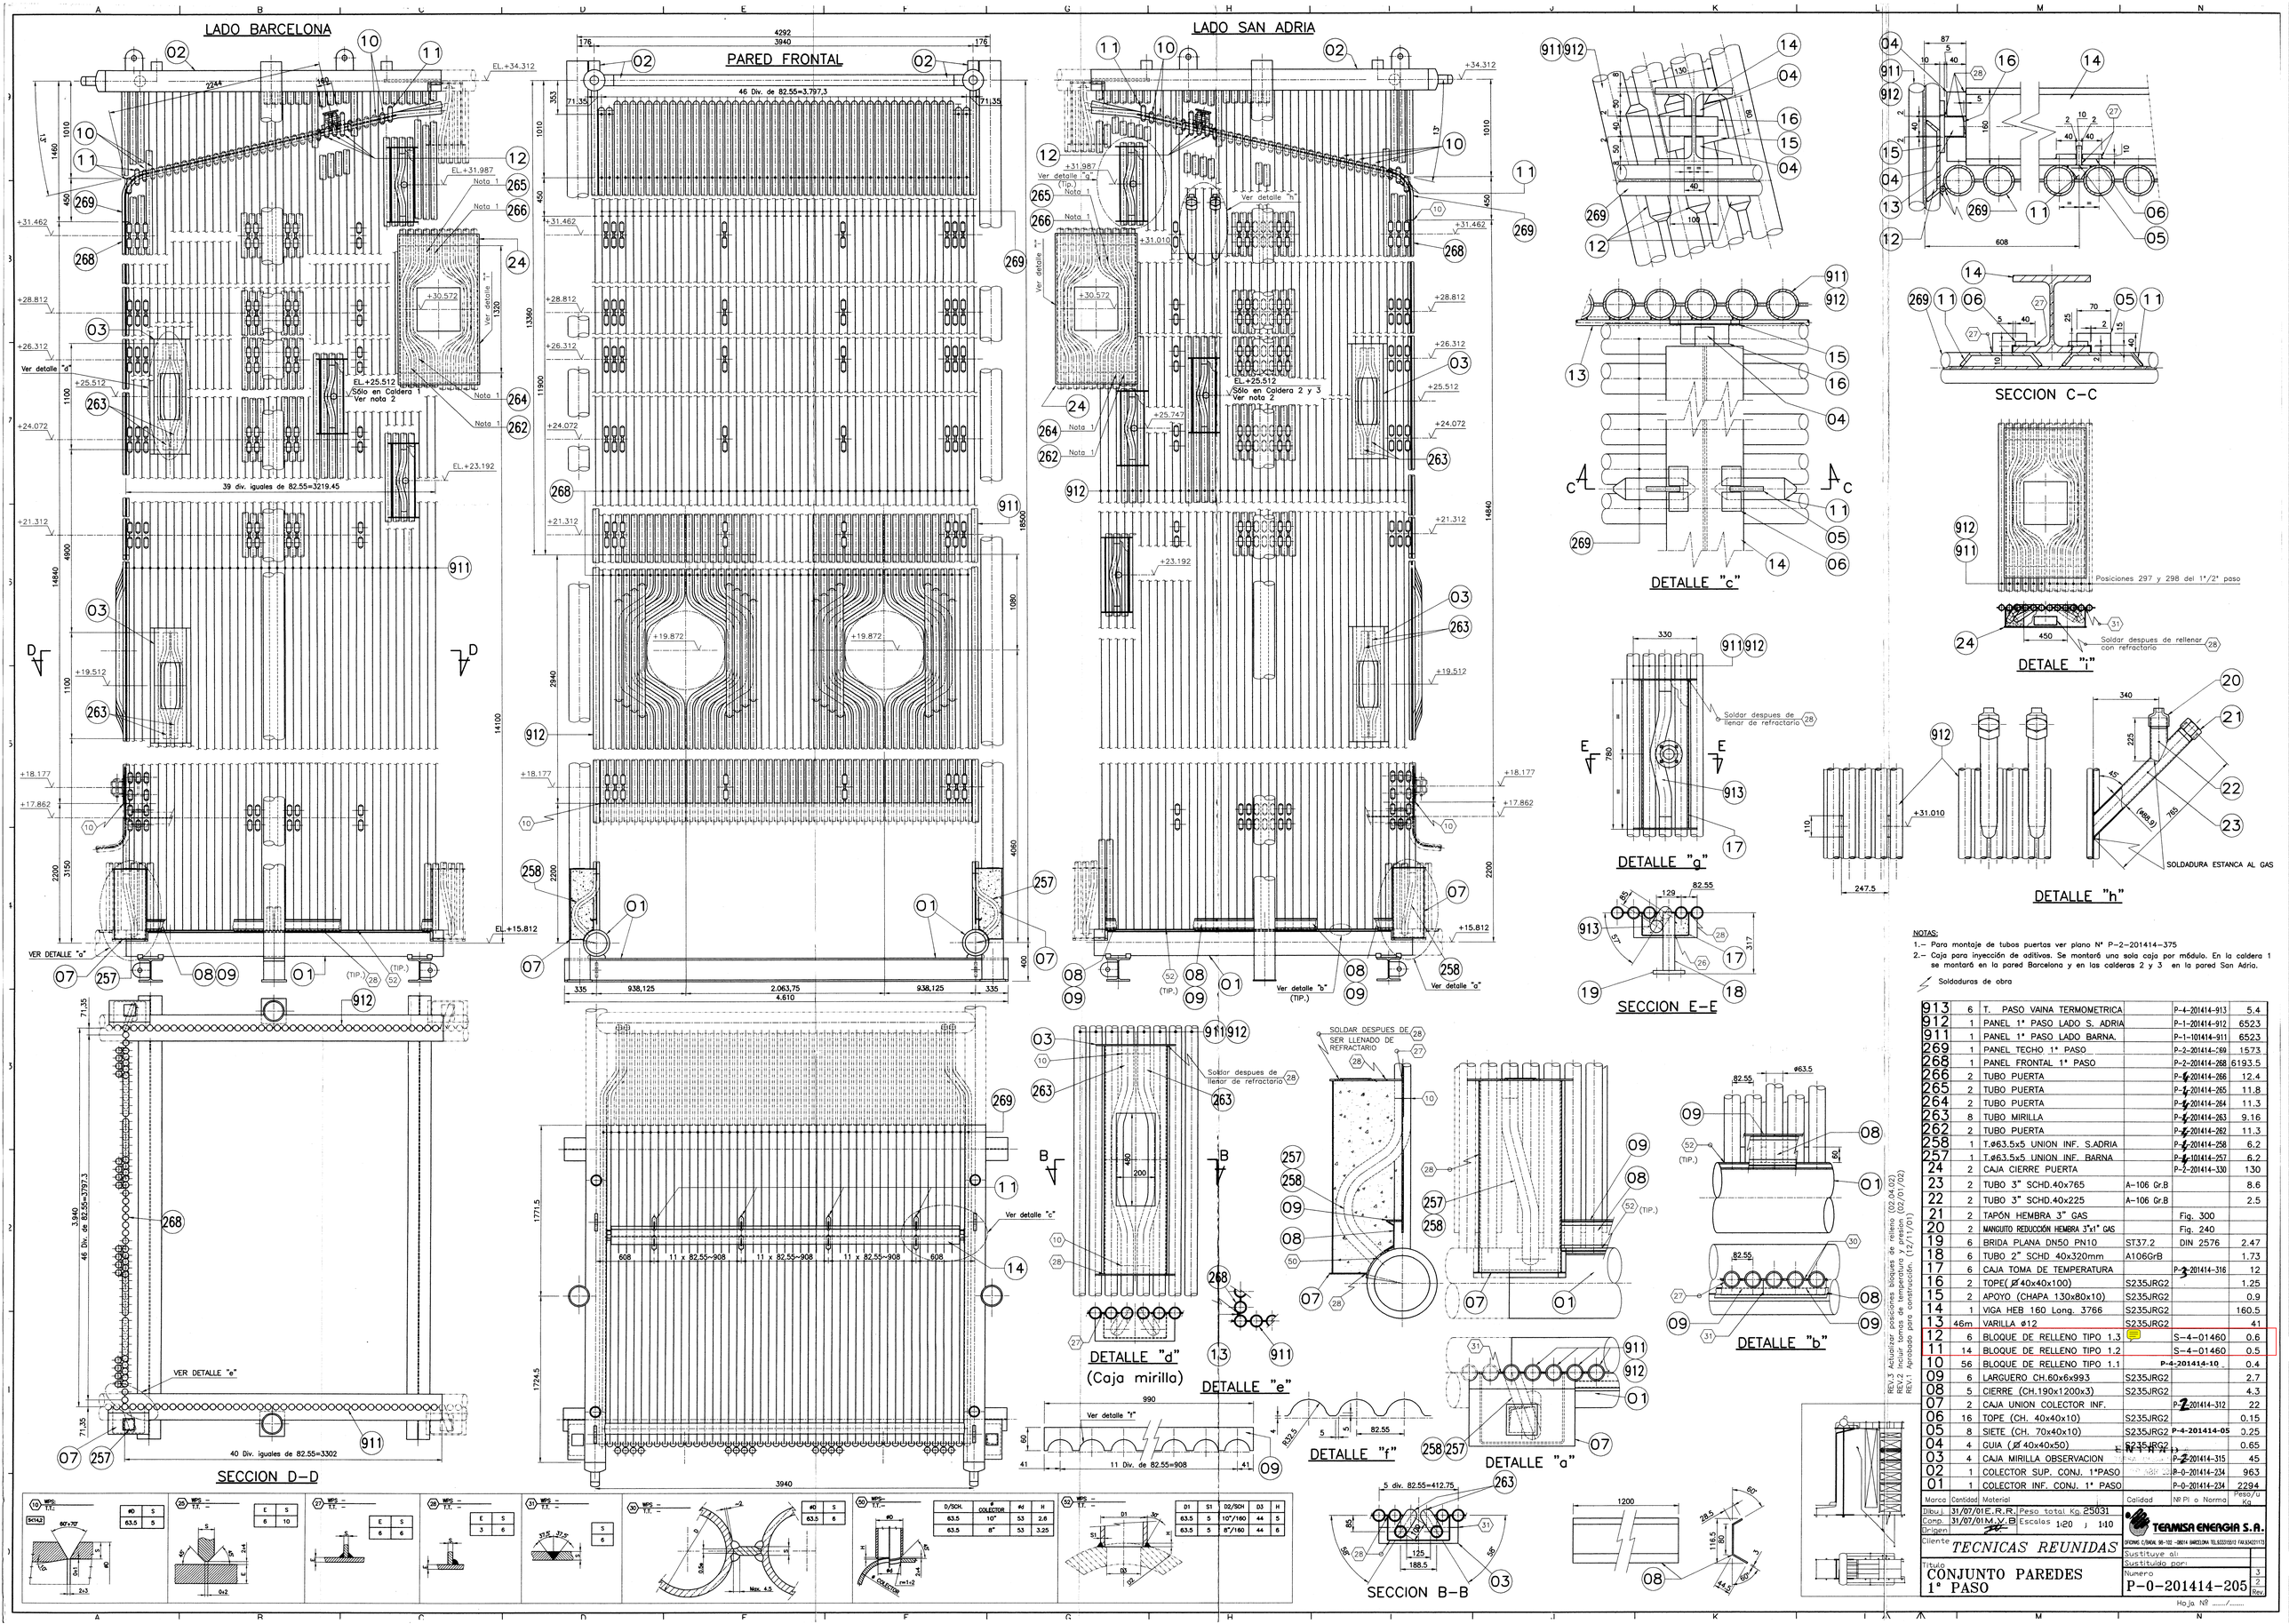

NOTAS:

1.– Para montaje de tubos puertas ver plano Nº P–2–201414–375

2.– Caja para inyección de aditivos. Se montará una sola caja por módulo. En la caldera 1 se montará en la pared Barcelona y en las calderas 2 y 3 en la pared San Adria.

Soldaduras de obra

913	6	T. PASO VAINA TERMOMETRICA		P–4–201414–913	5.4
912	1	PANEL 1° PASO LADO S. ADRIA		P–1–201414–912	6523
911	1	PANEL 1° PASO LADO BARNA.		P–1–101414–911	6523
269	1	PANEL TECHO 1° PASO		P–2–201414–269	1573
268	1	PANEL FRONTAL 1° PASO		P–2–201414–268	6193.5
266	2	TUBO PUERTA		P–2–201414–266	12.4
265	2	TUBO PUERTA		P–2–201414–265	11.8
264	2	TUBO PUERTA		P–2–201414–264	11.3
263	8	TUBO MIRILLA		P–2–201414–263	9.16
262	2	TUBO PUERTA		P–2–201414–262	11.3
258	1	T.ø63.5x5 UNION INF. S.ADRIA		P–2–201414–258	6.2
257	1	T.ø63.5x5 UNION INF. BARNA		P–2–101414–257	6.2
24	2	CAJA CIERRE PUERTA		P–2–201414–330	130
23	2	TUBO 3" SCHD.40x765	A–106 Gr.B		8.6
22	2	TUBO 3" SCHD.40x225	A–106 Gr.B		2.5
21	2	TAPÓN HEMBRA 3" GAS		Fig. 300	
20	2	MANGUITO REDUCCIÓN HEMBRA 3"x1" GAS		Fig. 240	
19	6	BRIDA PLANA DN50 PN10	ST37.2	DIN 2576	2.47
18	6	TUBO 2" SCHD 40x320mm	A106GrB		1.73
17	6	CAJA TOMA DE TEMPERATURA		P–2–201414–316	12
16	2	TOPE(ø40x40x100)	S235JRG2		1.25
15	2	APOYO (CHAPA 130x80x10)	S235JRG2		0.9
14	1	VIGA HEB 160 Long. 3766	S235JRG2		160.5
13	46m	VARILLA ø12	S235JRG2		41
12	6	BLOQUE DE RELLENO TIPO 1.3		S–4–01460	0.6
11	14	BLOQUE DE RELLENO TIPO 1.2		S–4–01460	0.5
10	56	BLOQUE DE RELLENO TIPO 1.1		P-4-201414-10	0.4
09	6	LARGUERO CH.60x6x993	S235JRG2		2.7
08	5	CIERRE (CH.190x1200x3)	S235JRG2		4.3
07	2	CAJA UNION COLECTOR INF.		P–2–201414–312	22
06	16	TOPE (CH. 40x40x10)	S235JRG2		0.15
05	8	SIETE (CH. 70x40x10)	S235JRG2	P-4-201414-05	0.25
04	4	GUIA (ø40x40x50)	S235JRG2		0.65
03	4	CAJA MIRILLA OBSERVACION		P–2–201414–315	45
02	1	COLECTOR SUP. CONJ. 1°PASO		P–0–201414–234	963
01	1	COLECTOR INF. CONJ. 1° PASO		P–0–201414–234	2294

REV.3 Adaptar adiciones bloques de relleno (02/04/12)
REV.2 Incluir tomas de temperatura y presión (02/01/02)
REV.1 Aprobado para construcción. (12/11/01)

Marca	Cantidad	Material	Calidad	Nº Pl o Norma	Peso/u Kg
Dibuj.	31/07/01	E.R.R.	Peso total Kg 25031		
Comp.	31/07/01	M.V.B	Escalas 1:20 ; 1:10		
Origen					
Cliente	TECNICAS REUNIDAS				

Título: CONJUNTO PAREDES 1° PASO

TEAMISA ENERGIA S.A.
UPONIS, C/NOVAL 98-102 –08014 BARCELONA TEL.933315512 FAX.934221173

Sustituye al:
Sustituido por:
Numero: P–0–201414–205
Rev.: 3 / 2

Hoja Nº ..../....