




AJUNTAMENT D'ALP
Aquest document és una còpia autèntica del document electrònic original. Comprovi l'autenticitat del document a
<https://alp.emunicipis.ddgi.cat/OAC/ValidarDoc.jsp> - Utilitzi el "Codi Segur de Verificació" que apareix a la capçalera.

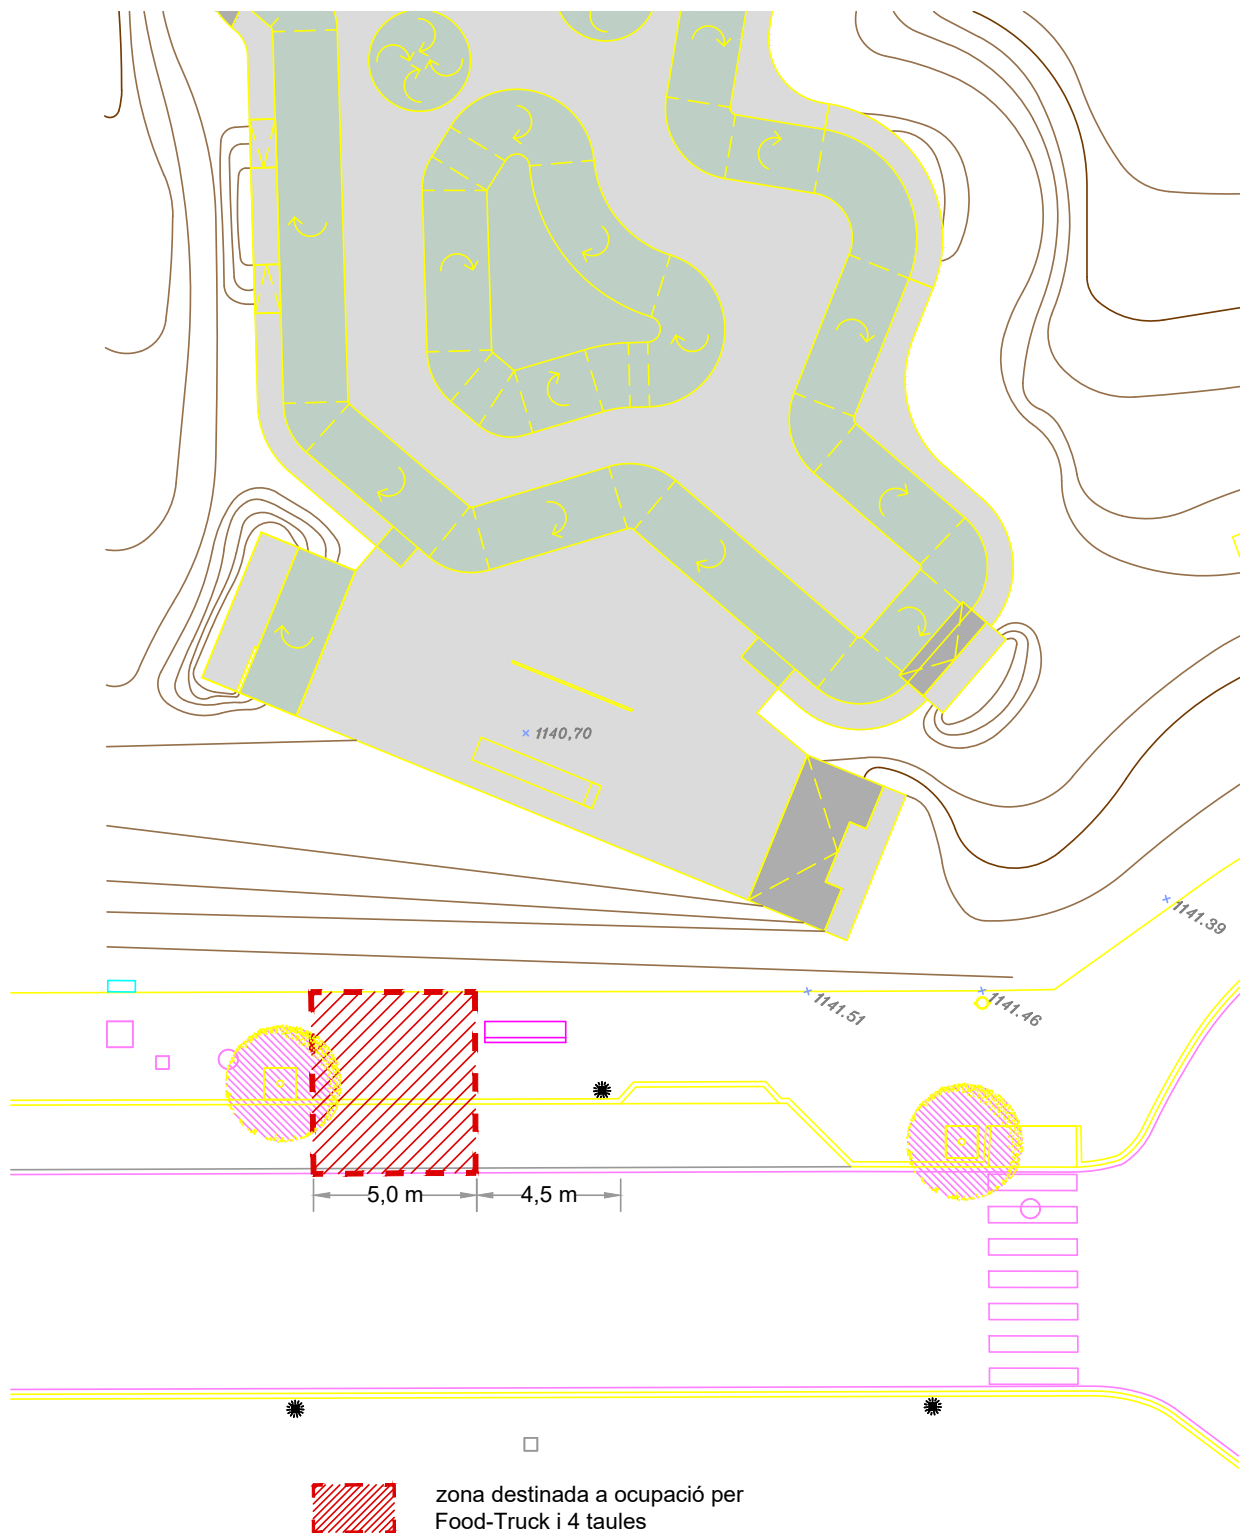

PLÀNOL DETALL EMPLAÇAMENT
OCUPACIÓ TEMPORAL DOMINI PÚBLIC
AVINGUDA PIRINEUS, 25. ALP - 17538
X2023000...

Promotor : AJUNTAMENT D'ALP
Redactor : Serveis tècnics municipals
juliol 2023


0 1 2 5
e 1:200 (A4)






AJUNTAMENT D'ALP
Aquest document és una còpia autèntica del document electrònic original. Comprovi l'autenticitat del document a <https://alp.emunicipis.ddgi.cat/OAC/ValidarDoc.jsp> - Utilitzi el "Codi Segur de Verificació" que apareix a la capçalera.

SITUACIÓ | e: 1:10.000

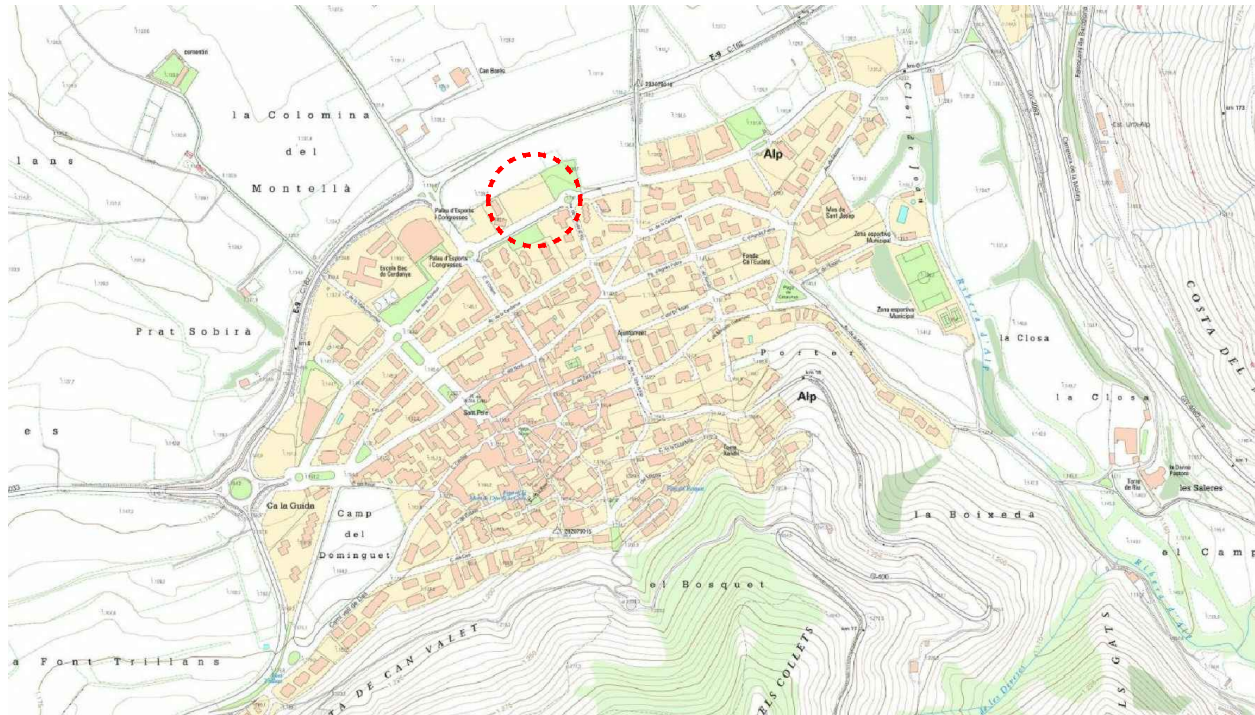

EMPLAÇAMENT | e: 1:1.500

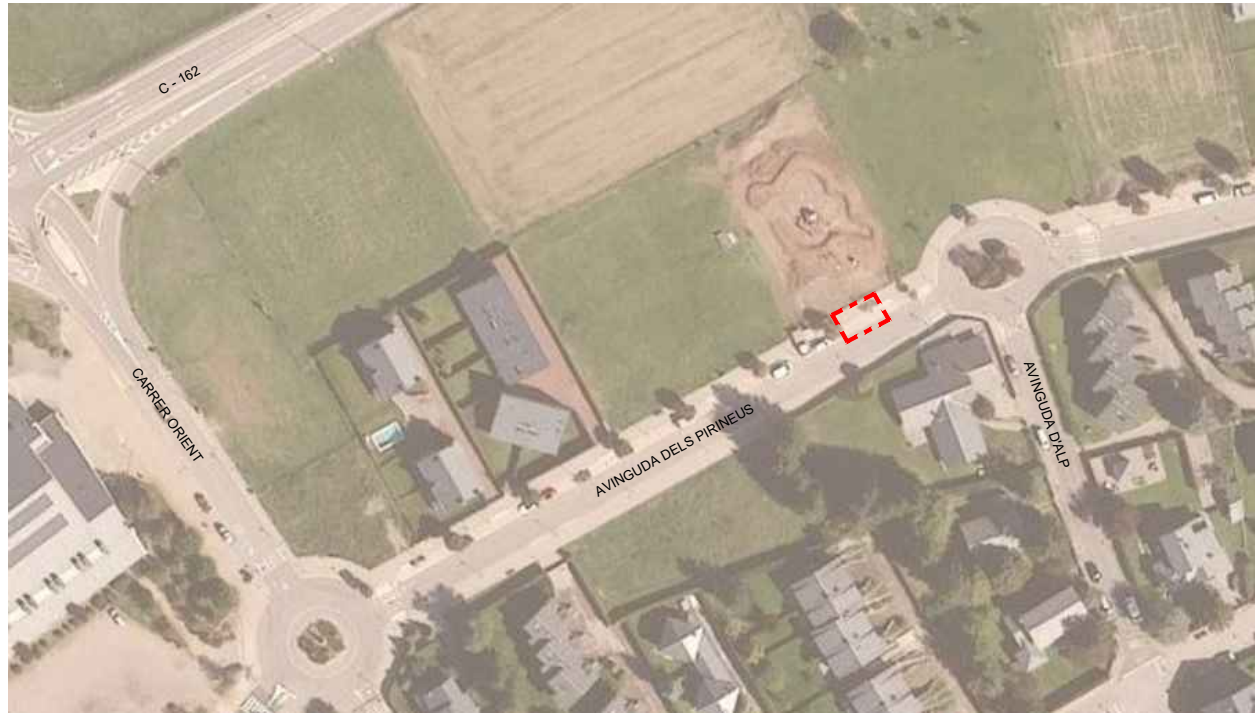

Adreça: Avinguda Pirineus, 25 . Alp - 17538
Referència cadastral: 8322307DG098250001YS
ACTUACIÓ: Ocupació del domini públic per la instal·lació temporal d'un Food-Truck a la zona confrontant del Skatepark.

PLÀNOL SITUACIÓ - EMLAÇAMENT
OCUPACIÓ TEMPORAL DOMINI PUBLIC
AVINGUDA PIRINEUS, 25, ALP - 17538
X2023000...

Promotor : AJUNTAMENT D'ALP
Redactor : Serveis tècnics municipals

juliol 2023

0 50 100 200
e 1:10.000 (A4)



01