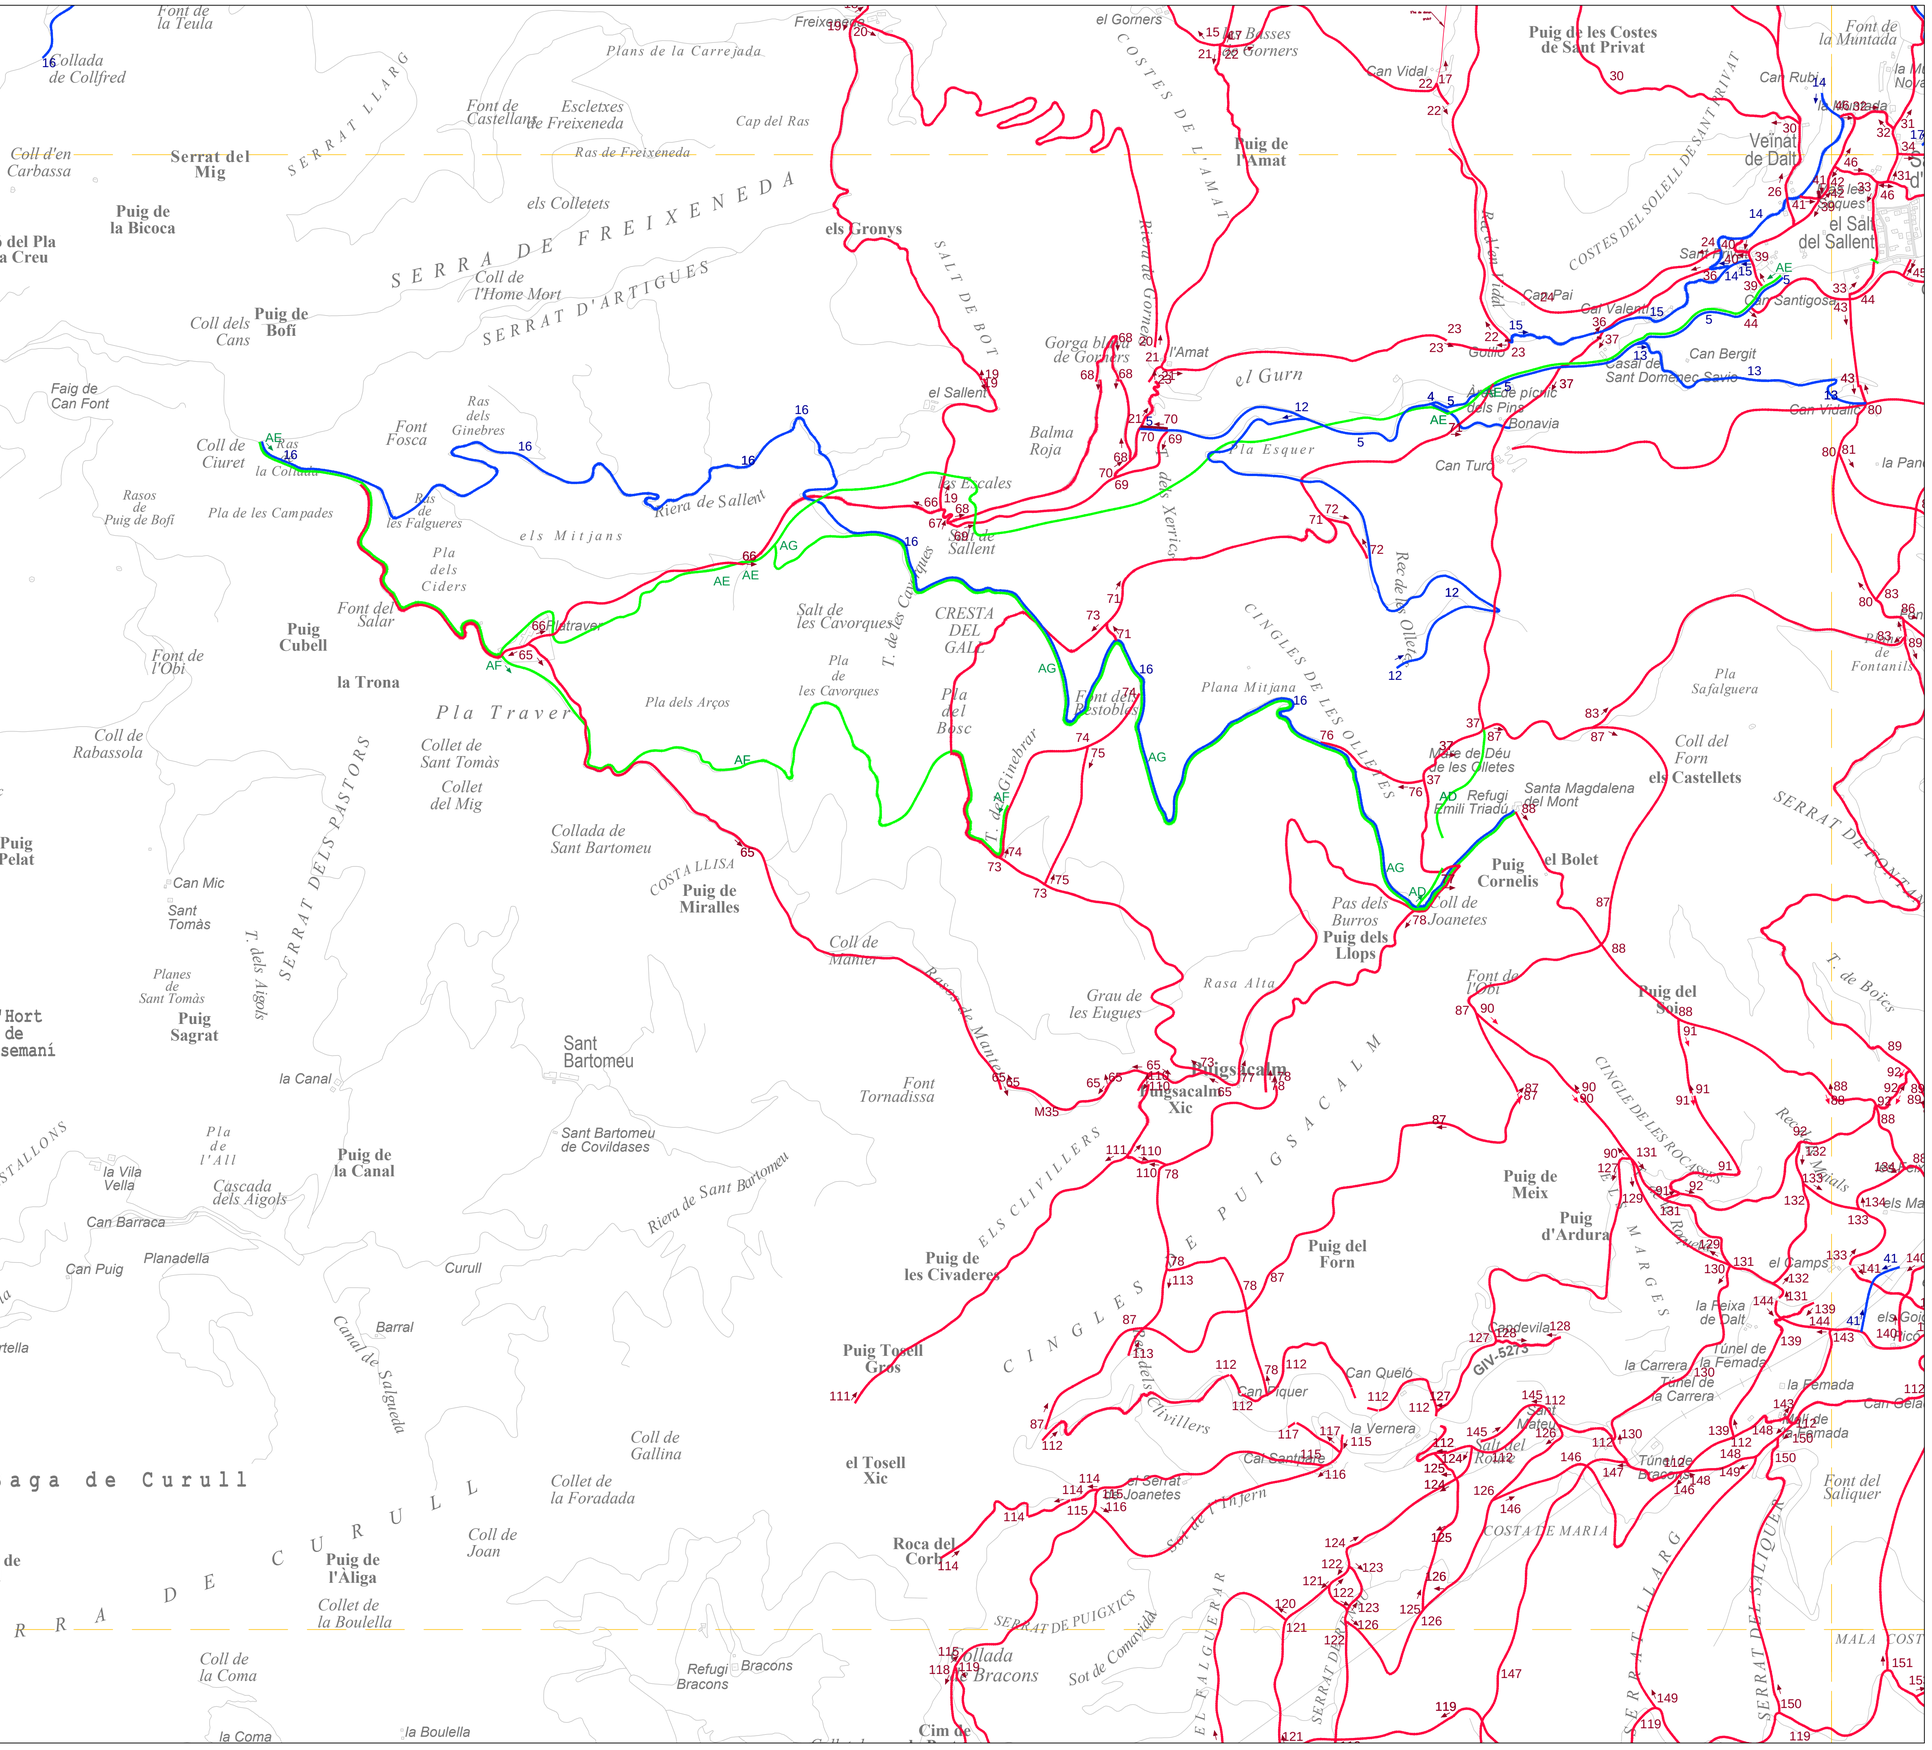

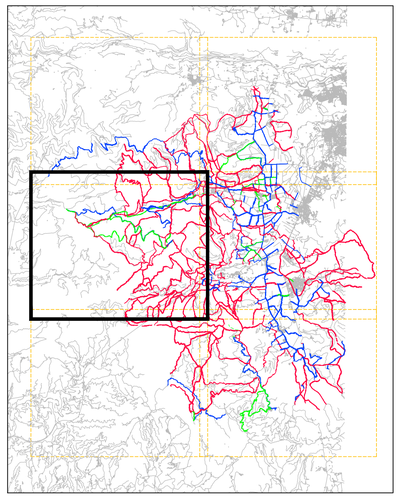

INVENTARI DE CAMINS DE LA VALL D'EN BAS

Plànol 2 de 6 | Escala 1/10.000 (original A1)