


DOCUMENT ADJUNT (ID99): ADJUNT_2243-PROJECTE ENLLUMENAT EL PAPIOL_BR - 2 -2-SIGNAT.pdf_09032023	IDENTIFICADORS Nº Entrada: 1354, Data: 08/03/2023 21:02:00	
ALTRES DADES Codi per a validació: <b>8P368-E5UVN-B1K55</b> Pàgina 1 de 19	SIGNATURES	ESTAT <b>NO REQUEREIX SIGNATURES</b>



Projecte executiu per la renovació de l'enllumenat exterior amb tecnologia LED al municipi del Papiol.

**PLÀNOLS D'IDENTIFICACIÓ DE L'ACTUACIÓ EN PUNTS DE LLUM.**

Aquesta és una còpia impresa del document electrònic (Ref.: 22048708\_8P368-E5UVN-B1K55\_5DD096681E4638F0994DF2767F80687A95082AB0F) generada amb l'aplicació informàtica Firmadoc. El document no requereix signatures. Mitjançant el codi de verificació pot comprovar la validesa de la signatura electrònica dels documents signats en l'adreça web: [https://accede.alba.cat/verificador.jsp?codigo\\_entidad=elpapiol](https://accede.alba.cat/verificador.jsp?codigo_entidad=elpapiol)

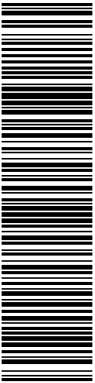

Aquesta és una còpia impresa del document electrònic (Ref.: 220402402). L'original és el document electrònic. Aquesta impressió no té validesa legal i no s'ha de considerar com a prova de la signatura. Si necessites més informació, contacta amb el servei d'atenció al client de l'Ajuntament de l'Alzina (911 11 11 11).

TITOL DEL PROJECTE PROJECTE EXECUTIU PER LA RENOVACIÓ DE L'ENLLUMENAT EXTERIOR ANIS TECNOLÒGIC LED AL MUNICIPI DEL PAPIOL	TÈCNIC REDACTOR Pere Sala / Fiu arquitecte Td'arquitectura SLP, C/ de la Veneranda, 8 08524 Terrassa	TITULARI PROMOTOR Ajuntament del Papiol 	DATA REALITZAC O SUCCESSIVES MODIFICACIONS 28/02/2023, creatiu pla del	DESCRIPCIÓ DEL PL ANOL Emplaçament Identificació punts de llum. Enllumenat exterior	ESCALA 1:1200	Nº PL ANOL <b>3</b>
--	---	--	---	---	------------------	------------------------

**LEGENDA**

- Llumenera a substituir
- Llumenera sense substitució

15834 N° de referència de columna/suport


ALTRES DADES

Codi per a validació: **8P368-E5UVN-B1K55**  
 Pàgina 3 de 19

SIGNATURES

ESTAT


**NO REQUEREIX SIGNATURES**

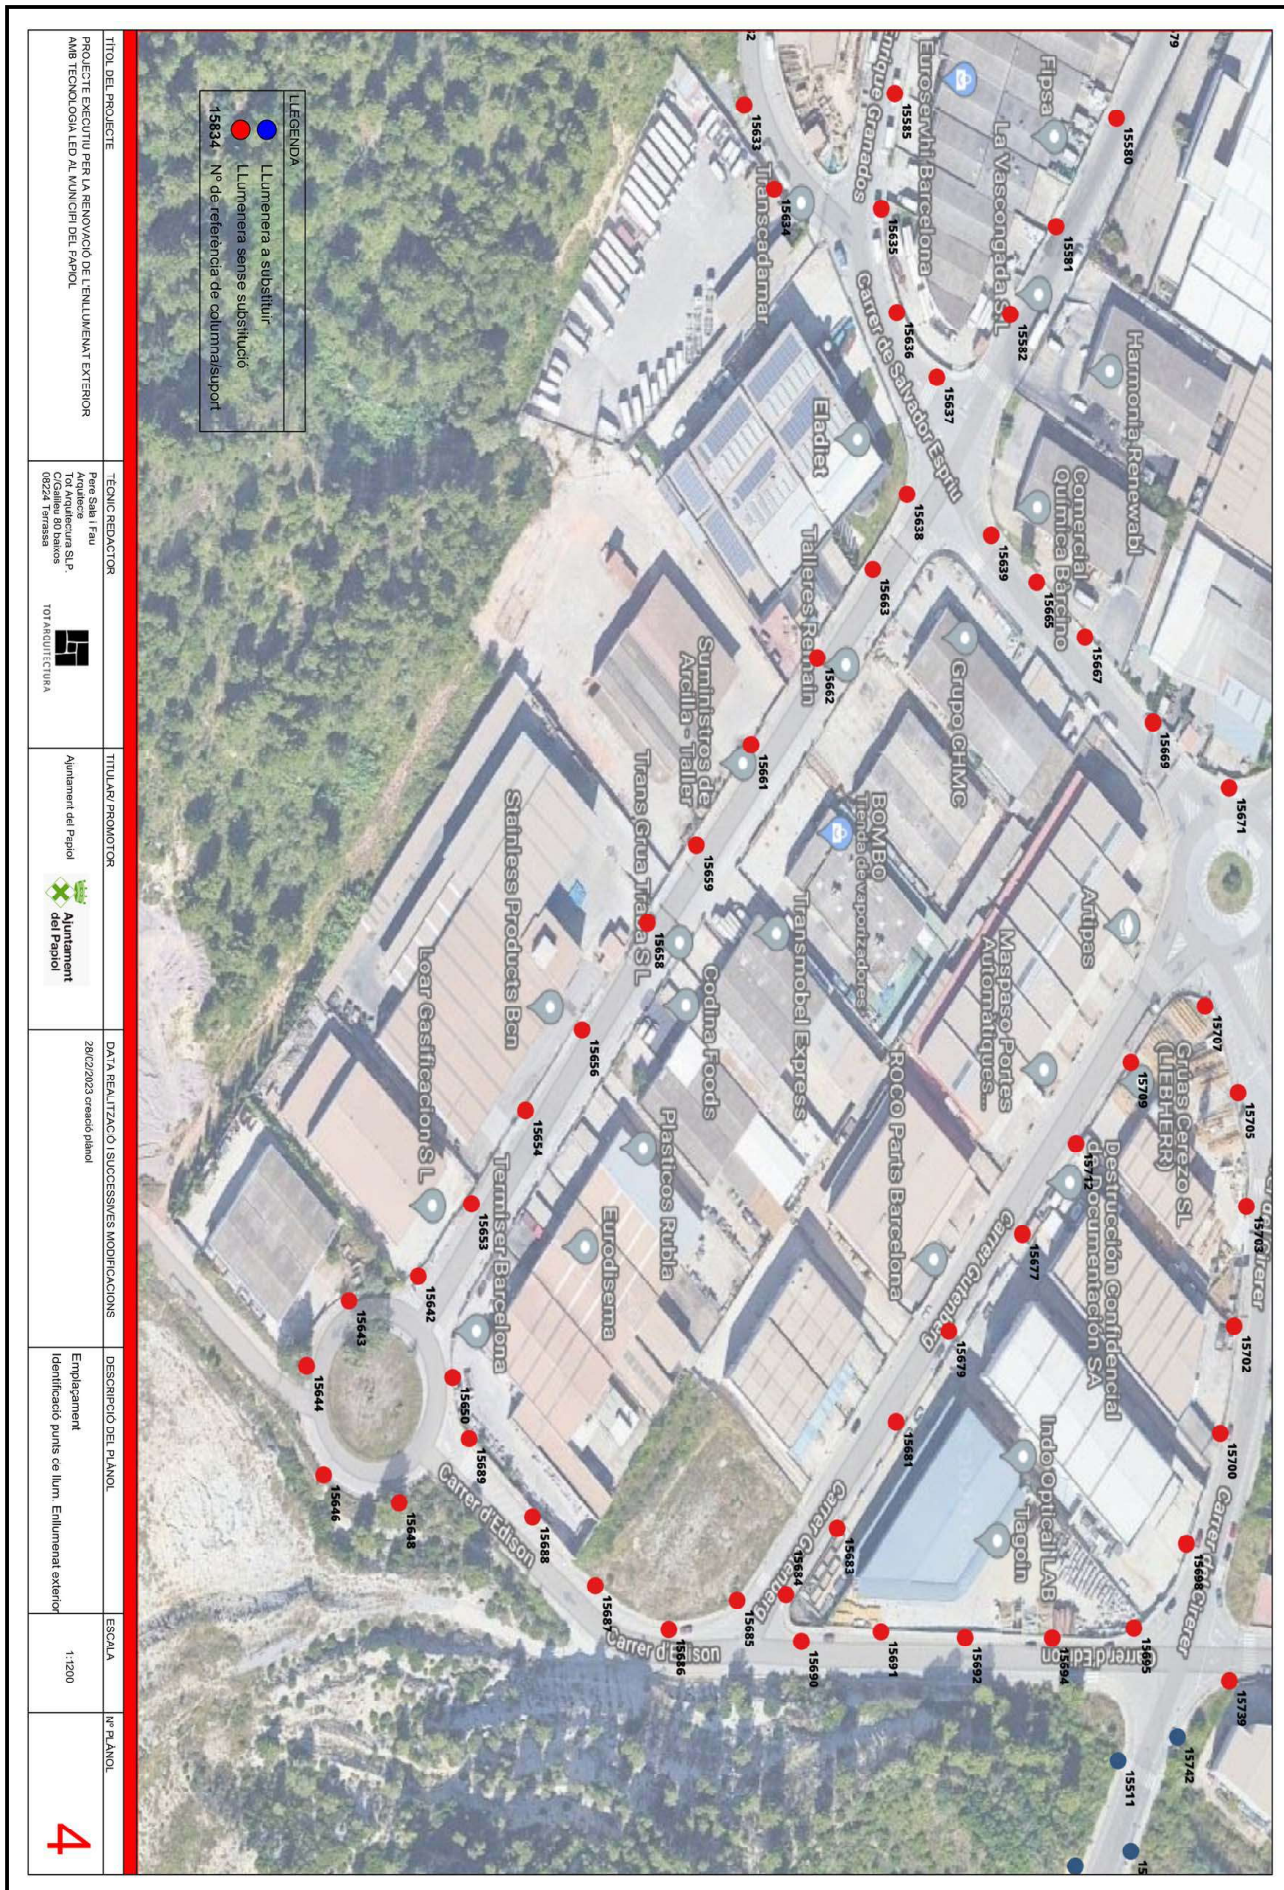


TÍTOL DEL PROJECTE PROJECTE EXECUTIU PER LA RENOVACIÓ DE L'ENLLUMENAT EXTERIOR AMB TECNOLOGIA LED AL MUNICI DE PAPIOL	TÈCNIC REDACTOR Pere Sala i Feu Arquitecte TOR Arquitectura SLP, C/ Ferran 10, 08224 Terrassa	TÍTULAR I PROMOTOR Ajuntament del Papiol	DATA REALITZACIÓ I SUCESSIVES MODIFICACIONS 28/02/2023, creatiu plalet	DESCRIPCIÓ DEL PLÀNOL Emplaçament Identificació punts de llum. Enllumenat exterior	ESCALA 1:1200	Nº PLÀNOL <b>4</b>
---	--	---	---	--	------------------	-----------------------


Aquesta és una còpia impresa del document electrònic (Ref.: 22048708.8P368-E5UVN-B1K55.5DDDD) generada amb l'aplicació informàtica Firmadoc. El document no requereix signatures. Mitjançant el codi de verificació pot comprovar la validesa de la signatura electrònica dels documents signats en l'adreça web: [https://sede.siba.cat/verificador.jsp?codigo\\_entidad=papiol](https://sede.siba.cat/verificador.jsp?codigo_entidad=papiol)

Aquesta és una còpia impresa del document electrònic (Ref.: 20V08708-8P368-E5UVN-B1K55-5) generada amb l'aplicació informàtica Firmadoc. El document no requereix signatures. Mitjançant el codi de verificació pot comprovar la validesa de la signatura electrònica dels documents signats en l'adreça web: [https://sede.siba.cat/verificador\\_codigo\\_entidad-el-papiol](https://sede.siba.cat/verificador_codigo_entidad-el-papiol)

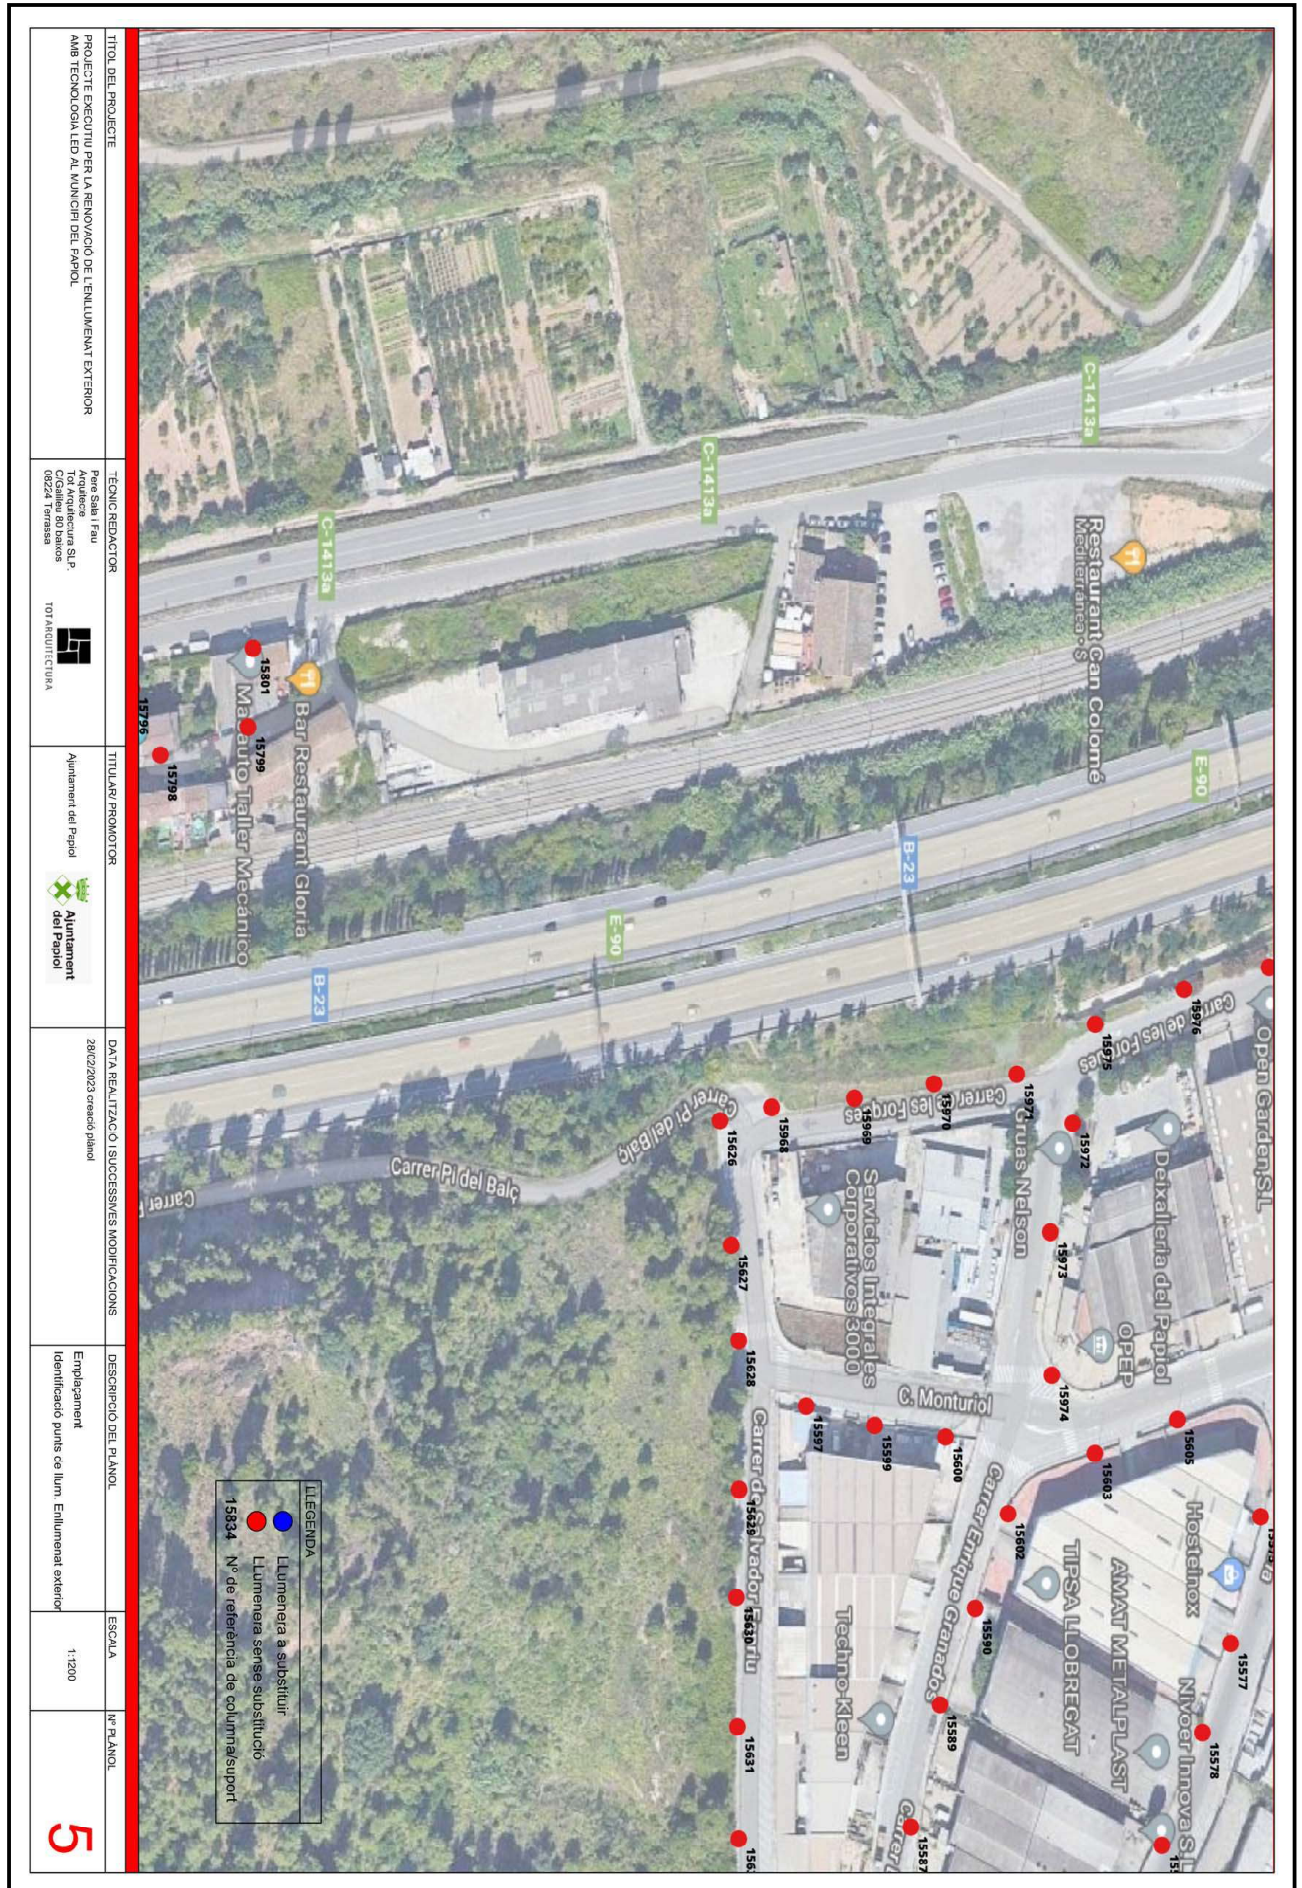


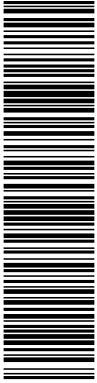


Aquesta és una còpia impresa del document electrònic (Ref.: 0204082023) generada amb l'aplicació informàtica Firmadoc. El document no requereix signatures. Milijançant el codi de verificació pot comprovar la validesa de la signatura electrònica dels documents signats en l'adreça web: [https://sede.siba.cat/verificador.asp?codigo\\_entidad=el-papiol](https://sede.siba.cat/verificador.asp?codigo_entidad=el-papiol)

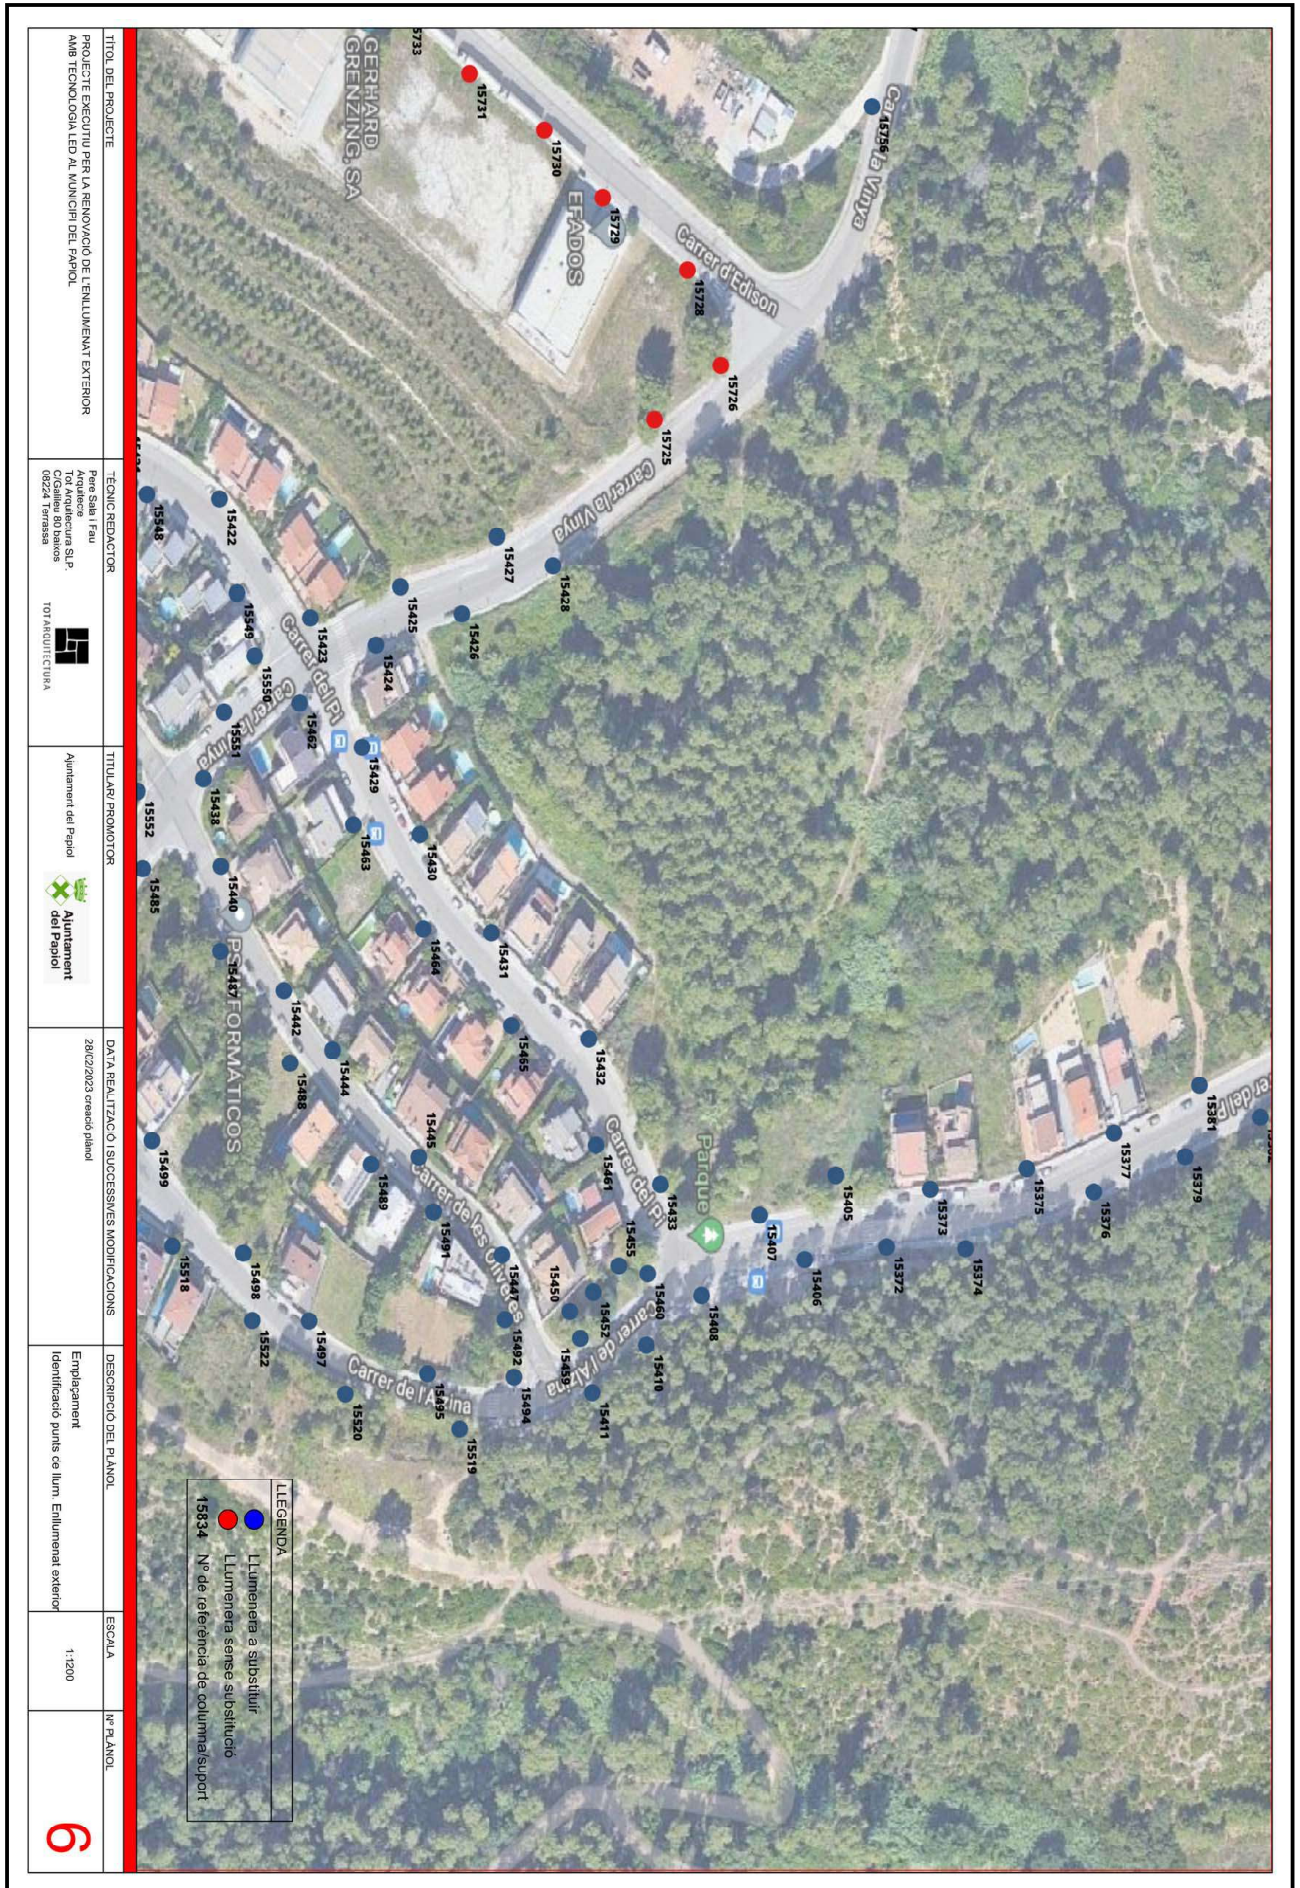


TITOL DEL PROJECTE PROJECTE EXECUTIU PER LA RENOVACIÓ DE L'ENLLUMENAT EXTERIOR ANIB TECNOLOGIA LED AL MUNICI DE PAPIOL	TÈCNIC REDACTOR Pere Sala i Fiu Arquitecte TOR Arquitectura SLP, C/Alfonso de Ercilla 08224 Terrassa	TITULAR I PROMOTOR Ajuntament del Papiol 	DATA REALITZACIÓ I SUCCESSES MODIFICACIONS 28/02/2023, creatio planol	DESCRIPCIÓ DEL PLANOL Emplaçament Identificació punts de llum, Enllumenat exterior	ESCALA 1:1200	Nº PL ANOL <b>6</b>
--	---	---	--	--	------------------	------------------------


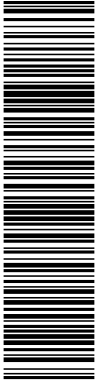


Aquesta còpia impresa del document electrònic (Ref.: 22048708 8P368-E5UVN-B1K55 DDD0565DD00D00) generada amb l'aplicació informàtica Firmadoc. El document no requereix signatures. Mijjançant el codi de verificació pot comprovar la validesa de la signatura electrònica dels documents signats en l'adreça web: [https://acccece.alba.cat/verificador.jsp?codigo\\_entidad=elpapiol](https://acccece.alba.cat/verificador.jsp?codigo_entidad=elpapiol)

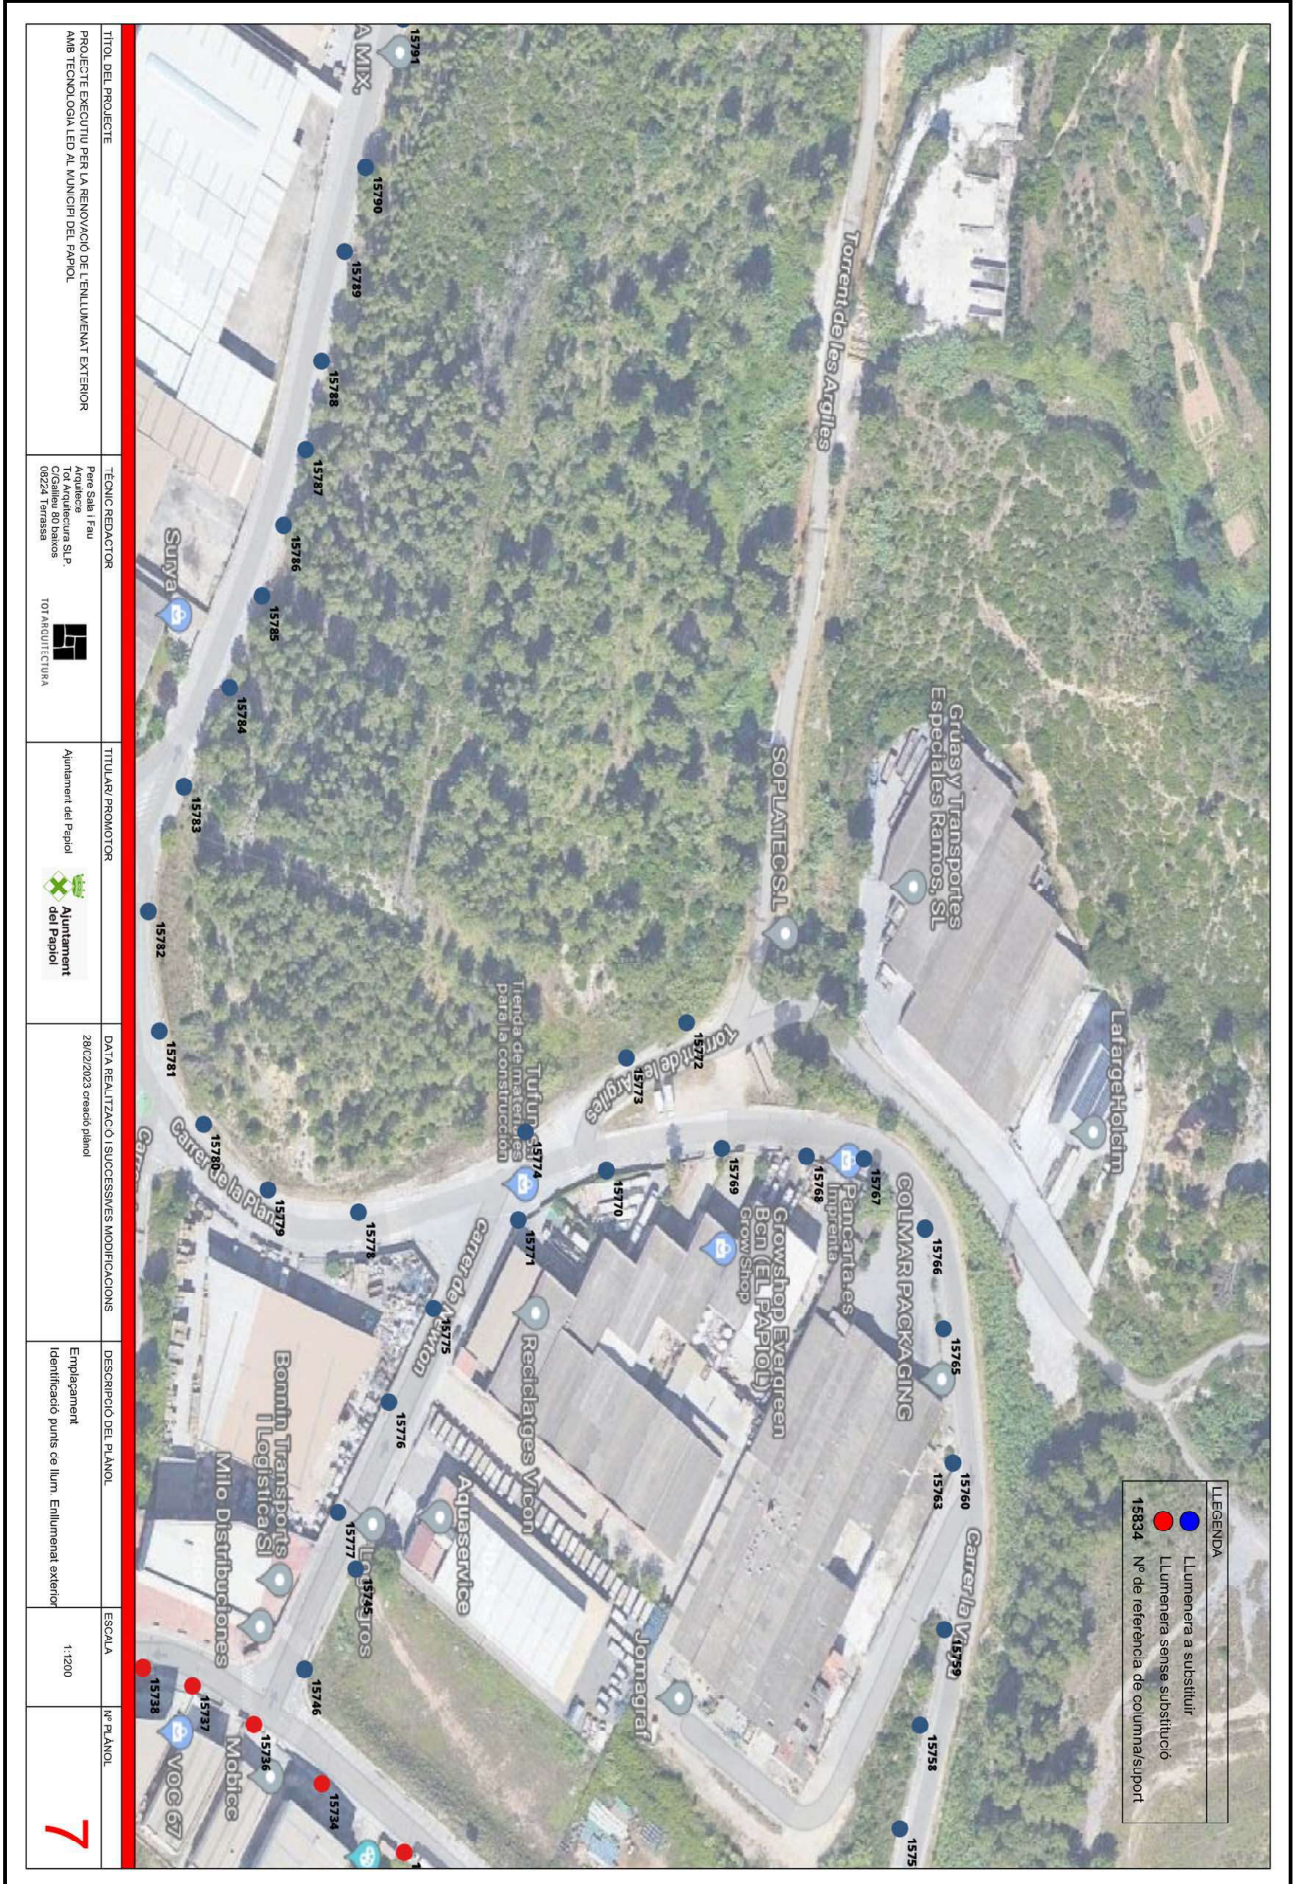

TÍTOL DEL PROJECTE PROJECTE EXECUTIU PER LA RENOVACIÓ DE L'ENLLUMENAT EXTERIOR AMB TECNOLOGIA LED AL MUNICIPI DEL PAPIOL	TÈCNIC REDACTOR Pere Sala i Fiu Arquitecte TOR ARQUITECTURA S.L.P. C/ de la Font de la Font 08224 Terrassa	TITULAR I PROMOTOR Ajuntament del Papiol	DATA REALITZACIÓ I SUCCESSESIVES MODIFICACIONS 28/02/2023 creatio planol	DESCRIPCIÓ DEL PLANOL Emplaçament Identificació punts de llum. Enllumenat exterior	ESCALA 1:1200	NR PL ANOL 7
--	---	---	---	--	------------------	-----------------

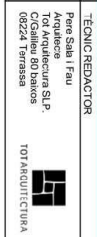

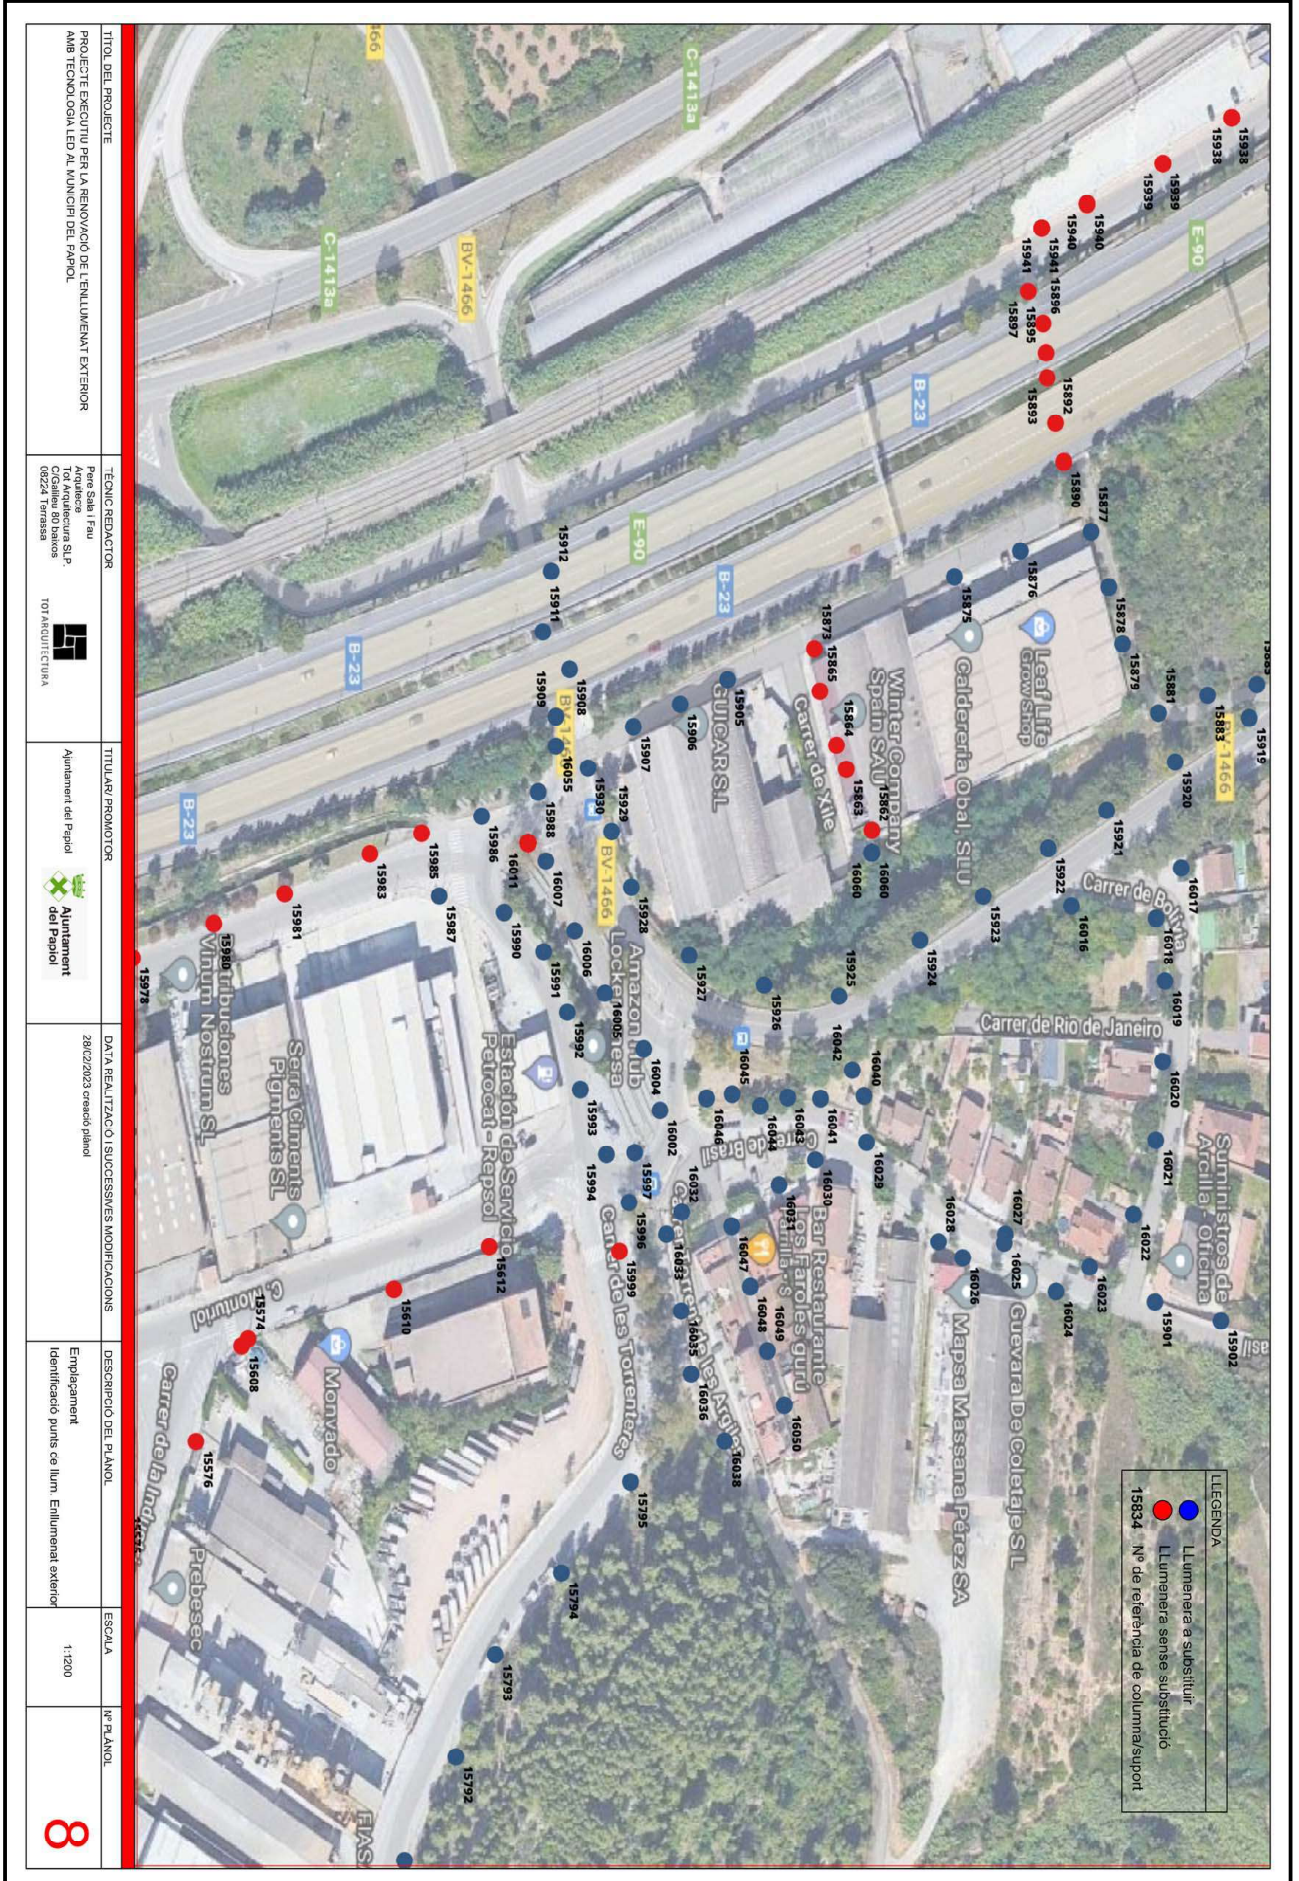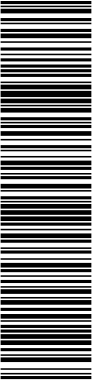

TÍTOL DEL PROJECTE  
PROJECTE EXECUTIU PER LA RENOVACIÓ DE L'ENLLUMENAT EXTERIOR  
AMB TECNOLOGIA LED AL MUNICIPI DEL PAPIOL

TÈCNIC REDACTOR  
Pere Sala / Fiu  
Arquitecte Tècnic  
TOR Arquitectura SLP,  
C/ de Terrassa, 107  
08224 Terrassa  
TOR ARQUITECTURA


TITULAR I PROMOTOR  
Ajuntament del Papiol  
Ajuntament del Papiol

DATA REALITZACIÓ I SUCCESSES MODIFICACIONS  
28/02/2023 creat desde plano


DESCRIPCIÓ DEL PLÀNOL  
Emplaçament  
Identificació punts de llum. Enllumenat exterior

ESCALA  
1:1200

Nº PLÀNOL  
8

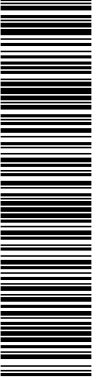


Aquesta còpia impresa del document electrònic (Ref.: 2020V0780708282CC) generada amb l'aplicació informàtica Firmadoc. El document no requereix signatures. Mitjançant el codi de verificació pot comprovar la validesa de la signatura electrònica dels documents signats en l'adreça web: https://sede.sede.cat/verificador\_codes;entidad=el-papiol

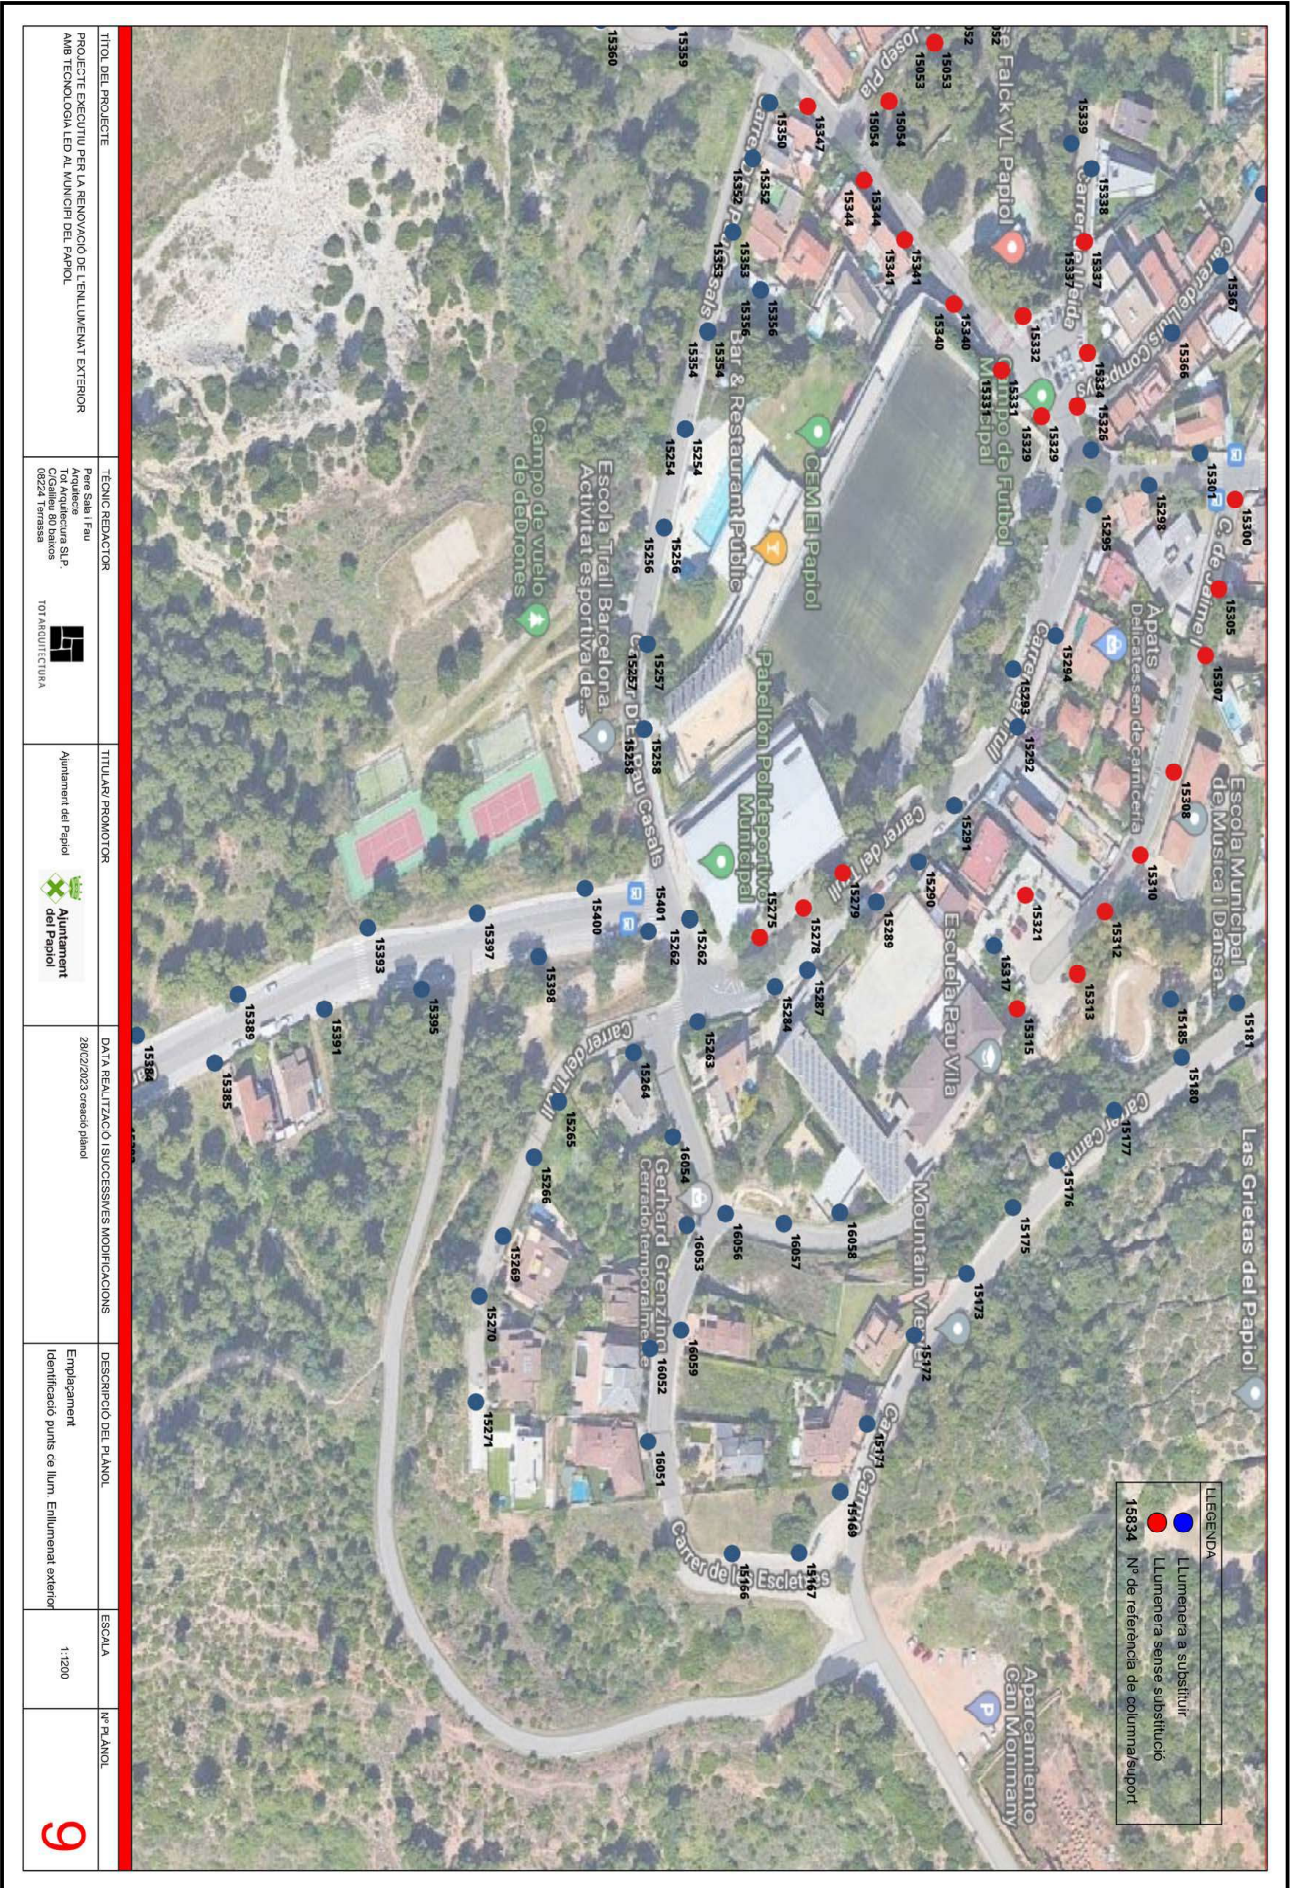

TÍTOL DEL PROJECTE PROJECTE EXECUTIU PER LA RENOVACIÓ DEL ENLLUMENAT EXTERIOR AMB TECNOLOGIA LED AL MUNICIPI DEL PAPIOL	TÈCNIC REDACTOR Pareu Sala / Fiu Td Arquitectura SLP, C/Deponers, 15 08224 Terrassa Td ARQUITECTURA	TITULAR / PROMOTOR Ajuntament del Papiol Ajuntament del Papiol	DATA REALITZACIÓ / SUCCESSIVES MODIFICACIONS 28/02/2023 (creació plaer)	DESCRIPCIÓ DEL PLANOL Emplaçament Identificació punts de llum. Enllumenat exterior	ESCALA 1:1200	Nº PL. ANOL <b>9</b>
---	--	--	--	--	------------------	-------------------------






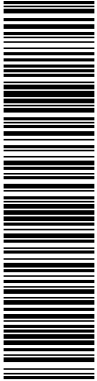

Aquesta és una còpia impresa del document electrònic (Ref.: 22048708.8P368-E5UVN-B1K55-5DD0D969F994DF27627F80687950824B0F) generada amb l'aplicació informàtica Firmadoc. El document no requereix signatures. Mitjançant el codi de verificació pot comprovar la validesa de la signatura electrònica dels documents signats en l'adreça web: [https://acccece.alba.cat/verificador.jsp?codigo\\_entidad=elpapiol](https://acccece.alba.cat/verificador.jsp?codigo_entidad=elpapiol)

TÍTOL DEL PROJECTE PROJECTE EXECUTIU PER LA RENOVACIÓ DE L'ENLLUMENAT EXTERIOR ANIB TECNOLOGIA LED AL MUNICIPI DEL PAPIOL	TÈCNIC REDACTOR Pere Sala / Fiu Arquitectura TOR ARQUITECTURA S.L.P. C/ Sant Joan de Vilatorrada, 10 08224 Terrassa	TITULAR / PROMOTOR Ajuntament del Papiol Ajuntament del Papiol	DATA REALITZACIÓ / SUCCESSES / MODIFICACIONS 28/02/2023, creatiu/plaol	DESCRIPCIÓ DEL PL. ANOL Emplaçament Identificació punts de llum, Enllumenat exterior	ESCALA 1:1200	Nº PL. ANOL 
---	--	--	---	--	------------------	-----------------

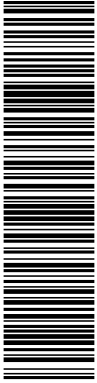


Aquesta és una còpia impresa del document electrònic (Ref.: 22048708 8P368-E5UVN-B1K55 6DD0D968698989DF2767F90887950824B0F) generada amb l'aplicació informàtica Firmadoc. El document no requereix signatures. Mijancant el codi de verificació pot comprovar la validesa de la signatura electrònica dels documents signats en l'adreça web: [https://accceee.alba.cat/verificador.jsp?codigo\\_entidad=elpapiol](https://accceee.alba.cat/verificador.jsp?codigo_entidad=elpapiol)

TÍTOL DEL PROJECTE PROJECTE EXECUTIU PER LA RENOVACIÓ DE L'ENLLUMENAT EXTERIOR AMB TECNOLOGIA LED AL MUNICIPI DEL PAPIOL	TÈCNIC REDACTOR Pere Sala i Feu Arquitecte TOR Arquitectura SLP, C/ de la Font de la Font 08224 Terrassa TOR ARQUITECTURA	TITULARI/PROMOTOR Ajuntament del Papiol 	DATA REALITZACIÓ I SUCCESSESIVES MODIFICACIONS 28/02/2023, creació plànol	DESCRIPCIÓ DEL PLÀNOL Emplaçament Identificació punts de llum, Enllumenat exterior	ESCALA 1:1200	Nº PLÀNOL <b>12</b>
---	---	--	--	--	------------------	------------------------


**LEGENDA**

- Llumenera a substituir
- Llumenera sense substitució

**15934** Nº de referència de columna/suport

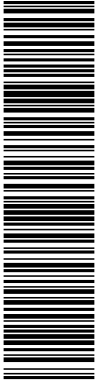

Aquesta és una còpia impresa del document electrònic (Ref.: 22048708\_8P368-E5UVN-B1K55\_6DD9D96869681E1E1638F09394DF27627F08687A950824B0F) generada amb l'aplicació informàtica Firmadoc. El document no requereix signatures. Mijjançant el codi de verificació pot comprovar la validesa de la signatura electrònica dels documents signats en l'adreça web: [https://accceae.alba.cat/verificador.jsp?codigo\\_entidad=elpapio](https://accceae.alba.cat/verificador.jsp?codigo_entidad=elpapio)

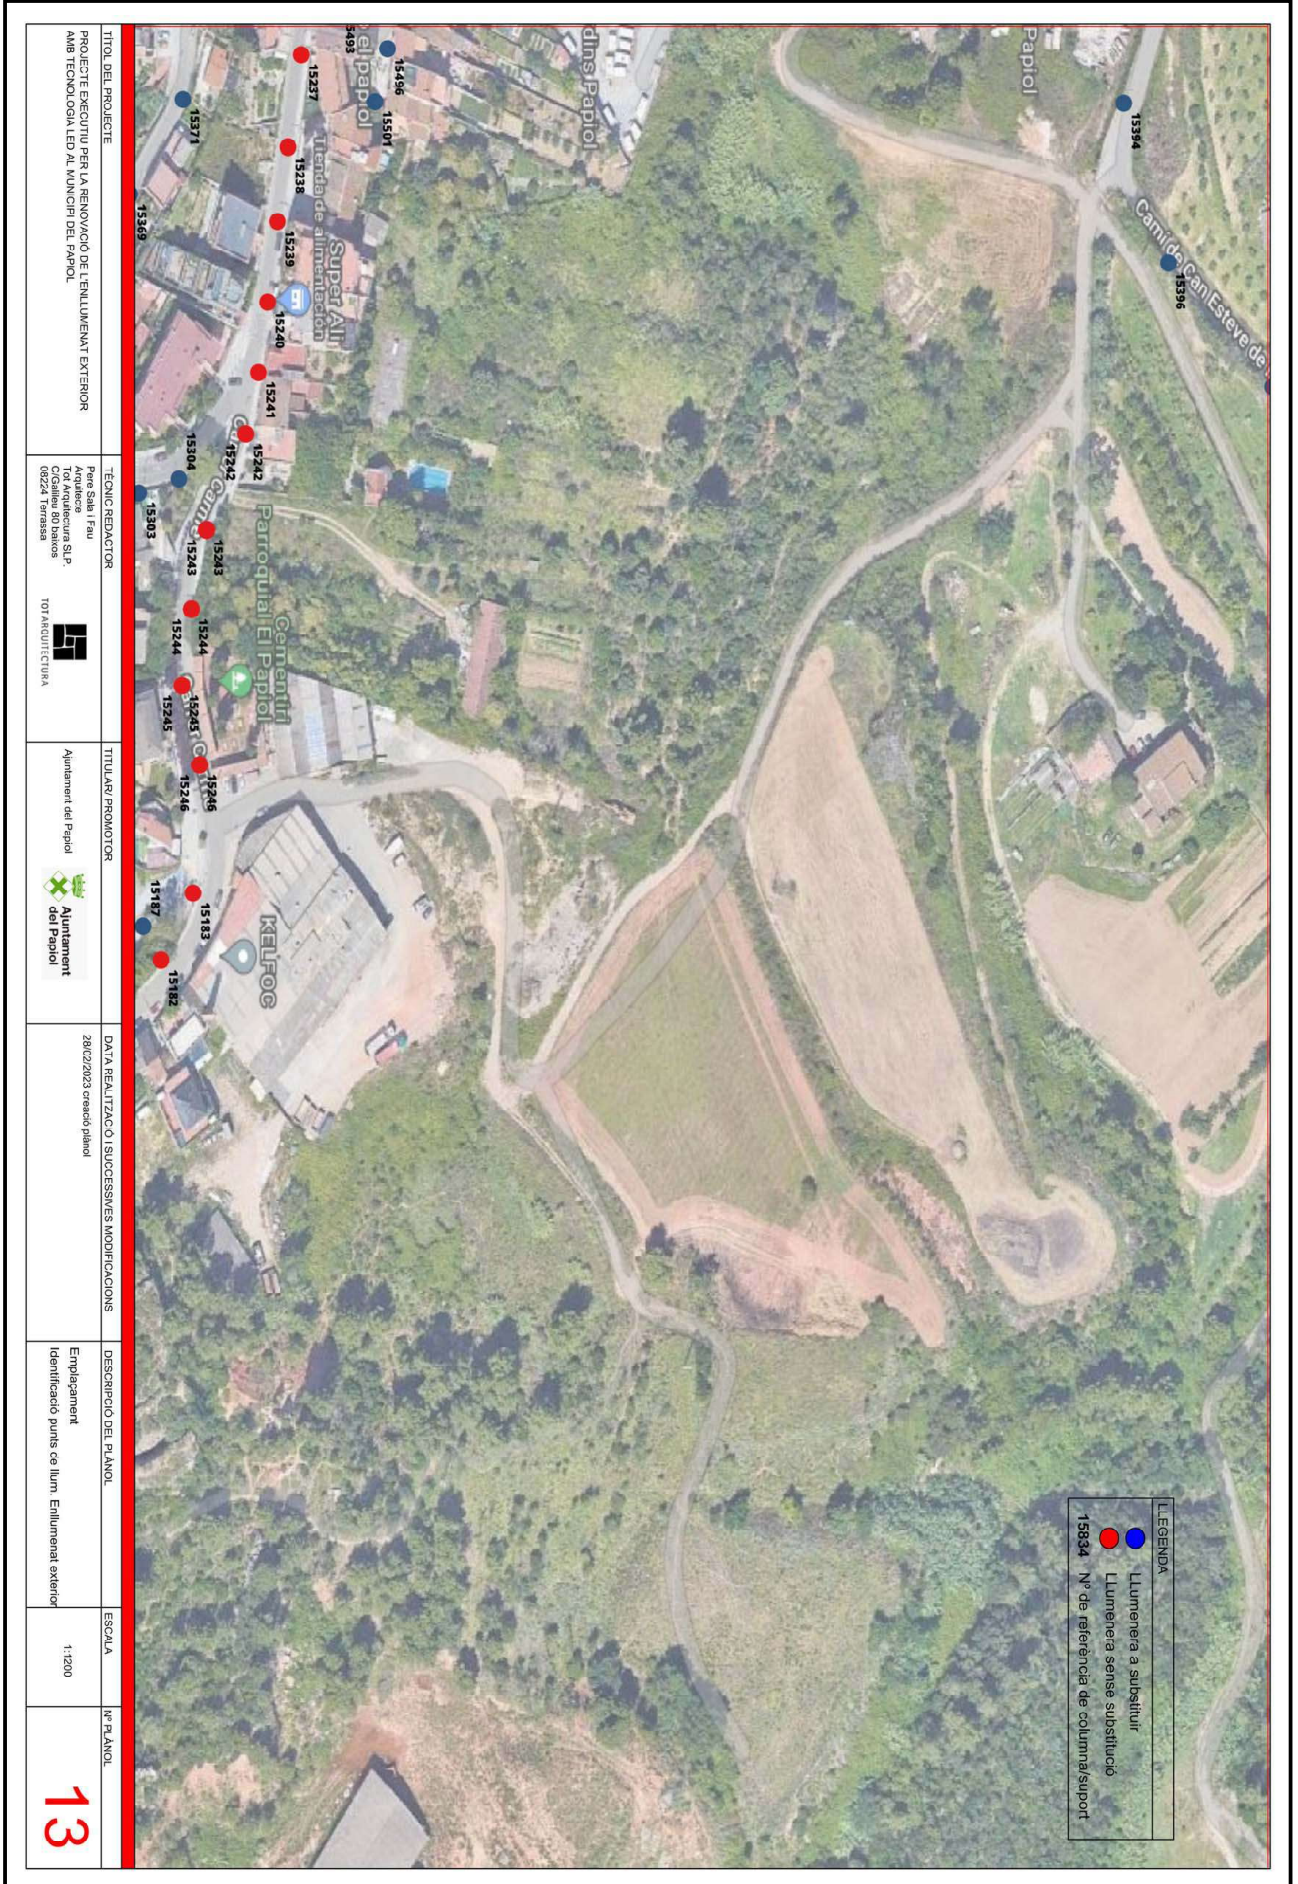

TÍTOL DEL PROJECTE  
 PROJECTE EXECUTORI PER LA RENOVACIÓ DE L'ENLLUMENAT EXTERIOR  
 AMB TECNOLOGIA LED AL MUNICIPI DEL PAPIOL

TÈCNIC REDACTOR  
 Pere Sala i Feu  
 Arquitecte  
 TOR Arquitectura SLP,  
 C/ Sant Joan de  
 08224 Terrassa  
 TOR ARQUITECTURA

TITULAR I PROMOTOR  
 Ajuntament del Papiol  
 Ajuntament  
 del Papiol

DATA REALITZACIÓ I SUCCESSESVES MODIFICACIONS  
 28/02/2023 creatio planol


DESCRIPCIÓ DEL PL. ANOL  
 Emplaçament  
 Identificació punts de llum. Enllumenat exterior

ESCALA  
 1:1200

Nº PL. ANOL  
**13**




El document no requereix signatures. Mijjançant el codi de verificació pot comprovar la validesa de la signatura electrònica dels documents signats en l'adreça web: <https://acccece.alba.cat/verificador> (Ref.: 8P368-E5UVN-B1K55-89368P-8028702C).

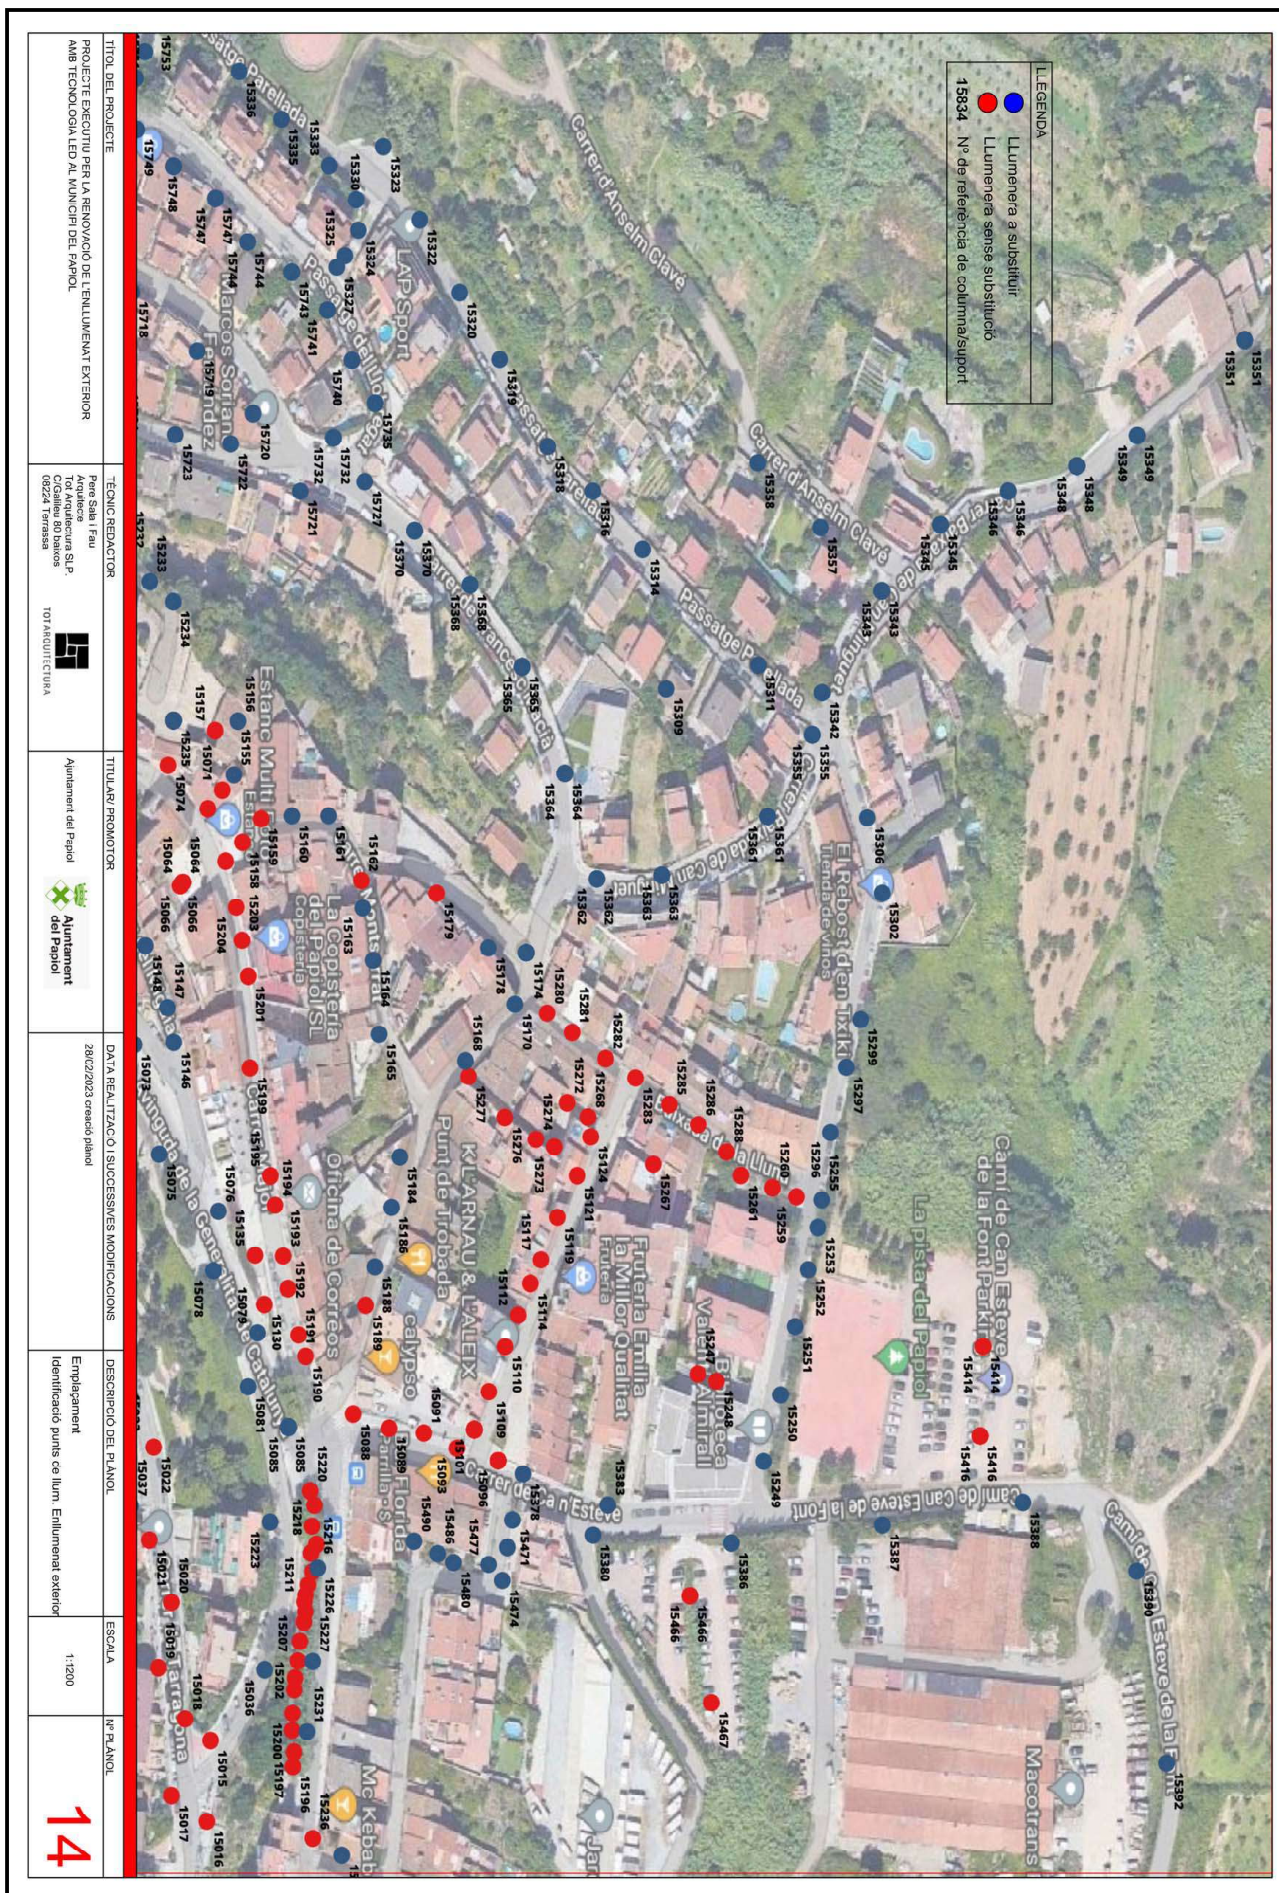


TÍTOL DEL PROJECTE PROJECTE EXECUTORI PER LA RENOVACIÓ DE L'ENLLUMENAT EXTERIOR AMB TECNOLOGIA LED AL BARRI DEL PAPIOL	TÈCNIC REACTOR Pere Sala / Fiu Arquitecte TOR Arquitectura SLP, C/ de l'Industria, 10 08224 Terrassa	TÍTULAR / PROMOTOR Ajuntament del Papiol Ajuntament del Papiol	DATA REALITZACIÓ I SUCCESSESIVES MODIFICACIONS 28/02/2023, creatiu/plaer	DESCRIPCIÓ DEL PLANOL Emplaçament Identificació punts de llum, Enllumenat exterior	ESCALA 1:1200	NR PL ANOL
---	---	--	---	--	------------------	------------



**14**

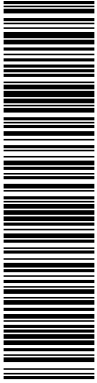


Aquesta és una còpia impresa del document electrònic (Ref.: 22048708-8P368-E5UVN-B1K55-6DD9C09-69681E4638F0939DF2767F9087A950824B0F) generada amb l'aplicació informàtica Firmadoc. El document no requereix signatures. Mijjançant el codi de verificació pot comprovar la validesa de la signatura electrònica dels documents signats en l'adreça web: [https://acccece.alba.cat/verificador.jsp?codigo\\_entidad=elpapiol](https://acccece.alba.cat/verificador.jsp?codigo_entidad=elpapiol)

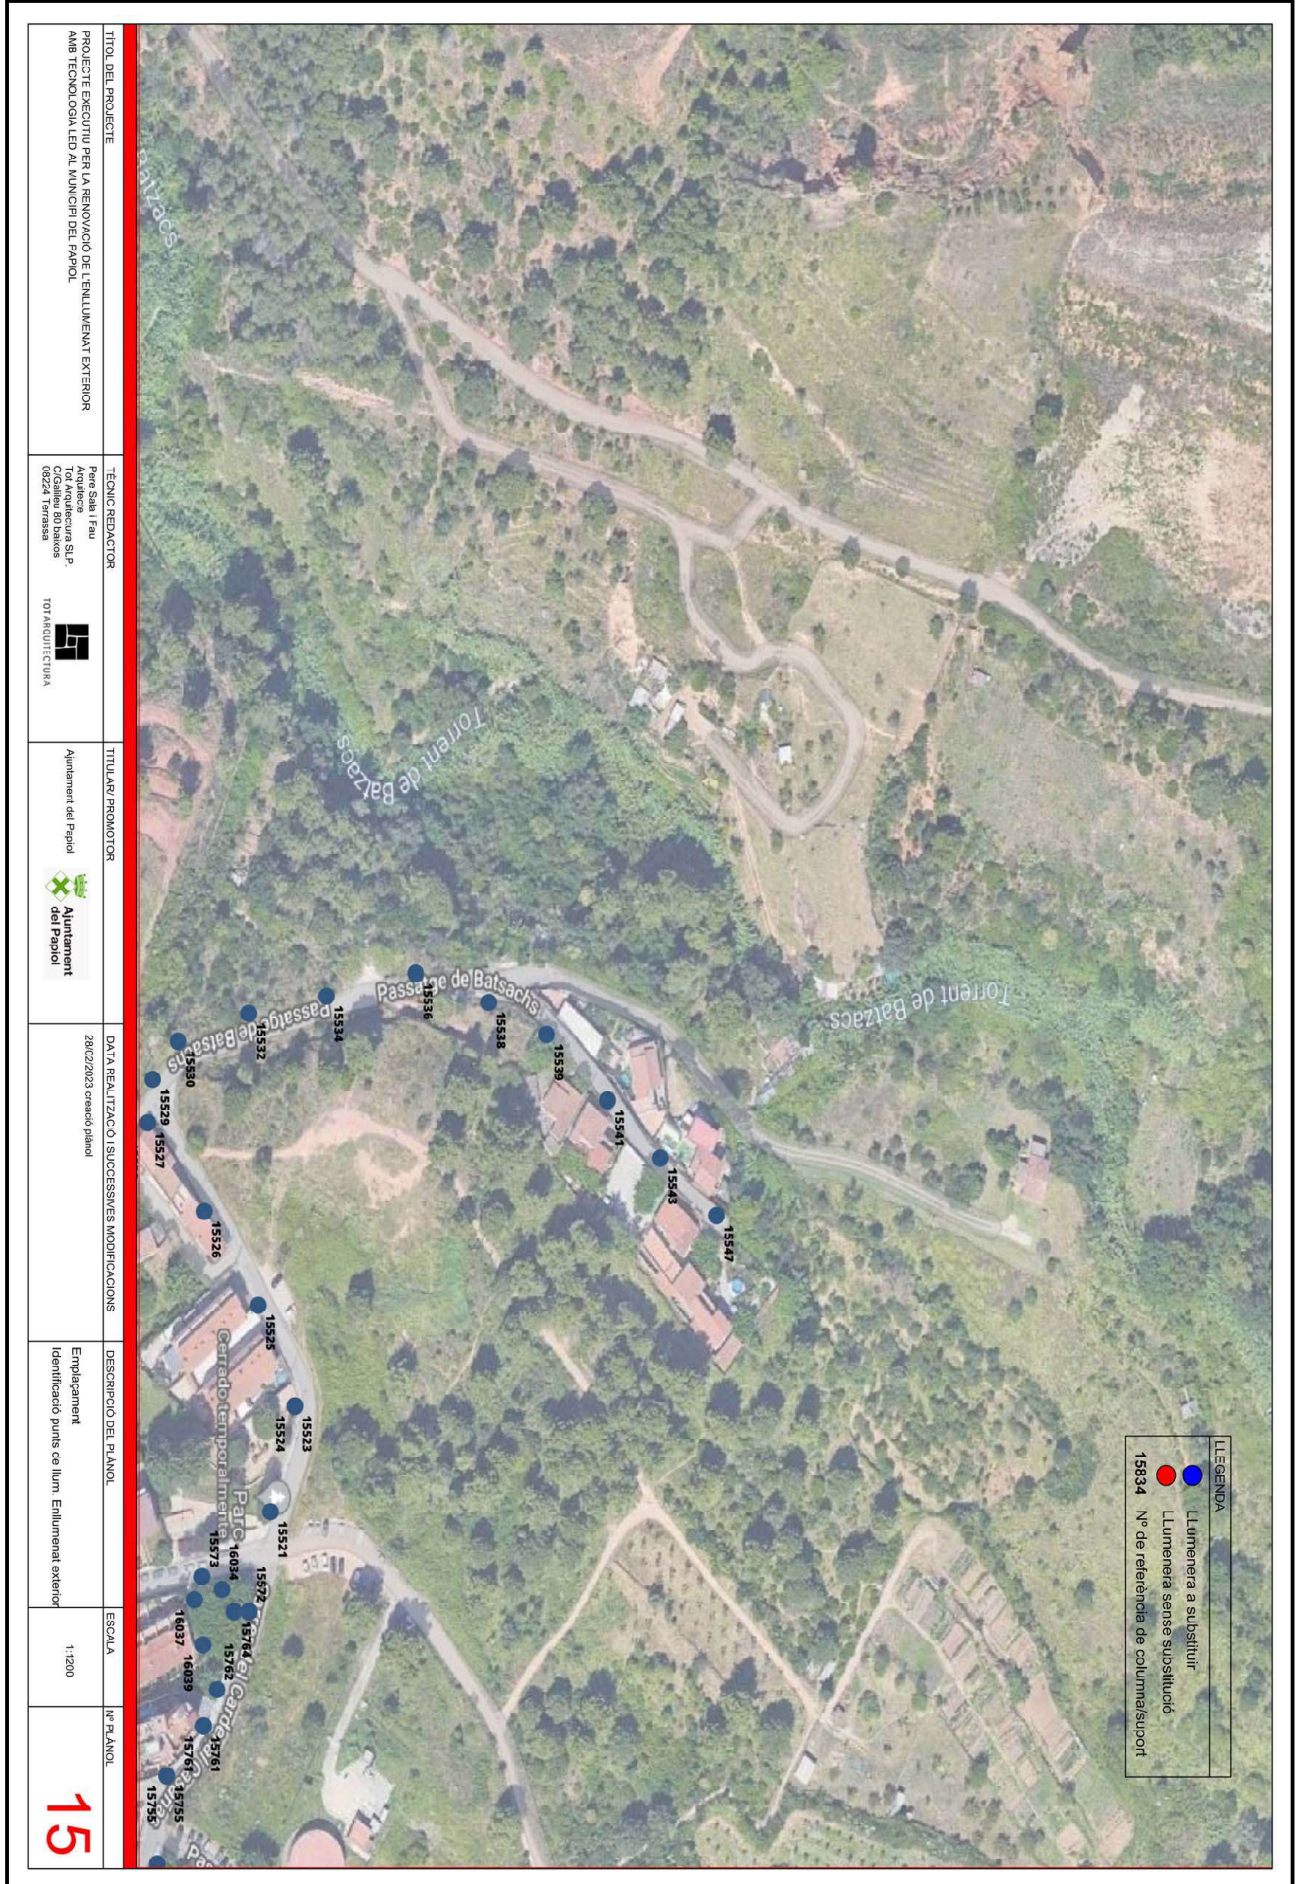

TITOL DEL PROJECTE PROJECTE EXECUTIU PER LA RENOVACIÓ DE L'ENLLUMENAT EXTERIOR AMB TECNOLOGIA LED AL MUNICIPI DEL PAPIOL	TÈCNIC REDACTOR Pere Sala i Feu Arquitecte TOR Arquitectura SLP, C/ de la Font de la Font 08224 Terrassa	TITULAR I PROMOTOR Ajuntament del Papiol 	DATA REALITZACIÓ I SUCCESSES MODIFICACIONS 28/02/2023 creatio planol	DESCRIPCIÓ DEL PLANOL Emplaçament Identificació punts de llum. Enllumenat exterior	ESCALA 1:1200	Nº PL. ANOL <b>15</b>
---	---	---	---	--	------------------	--------------------------

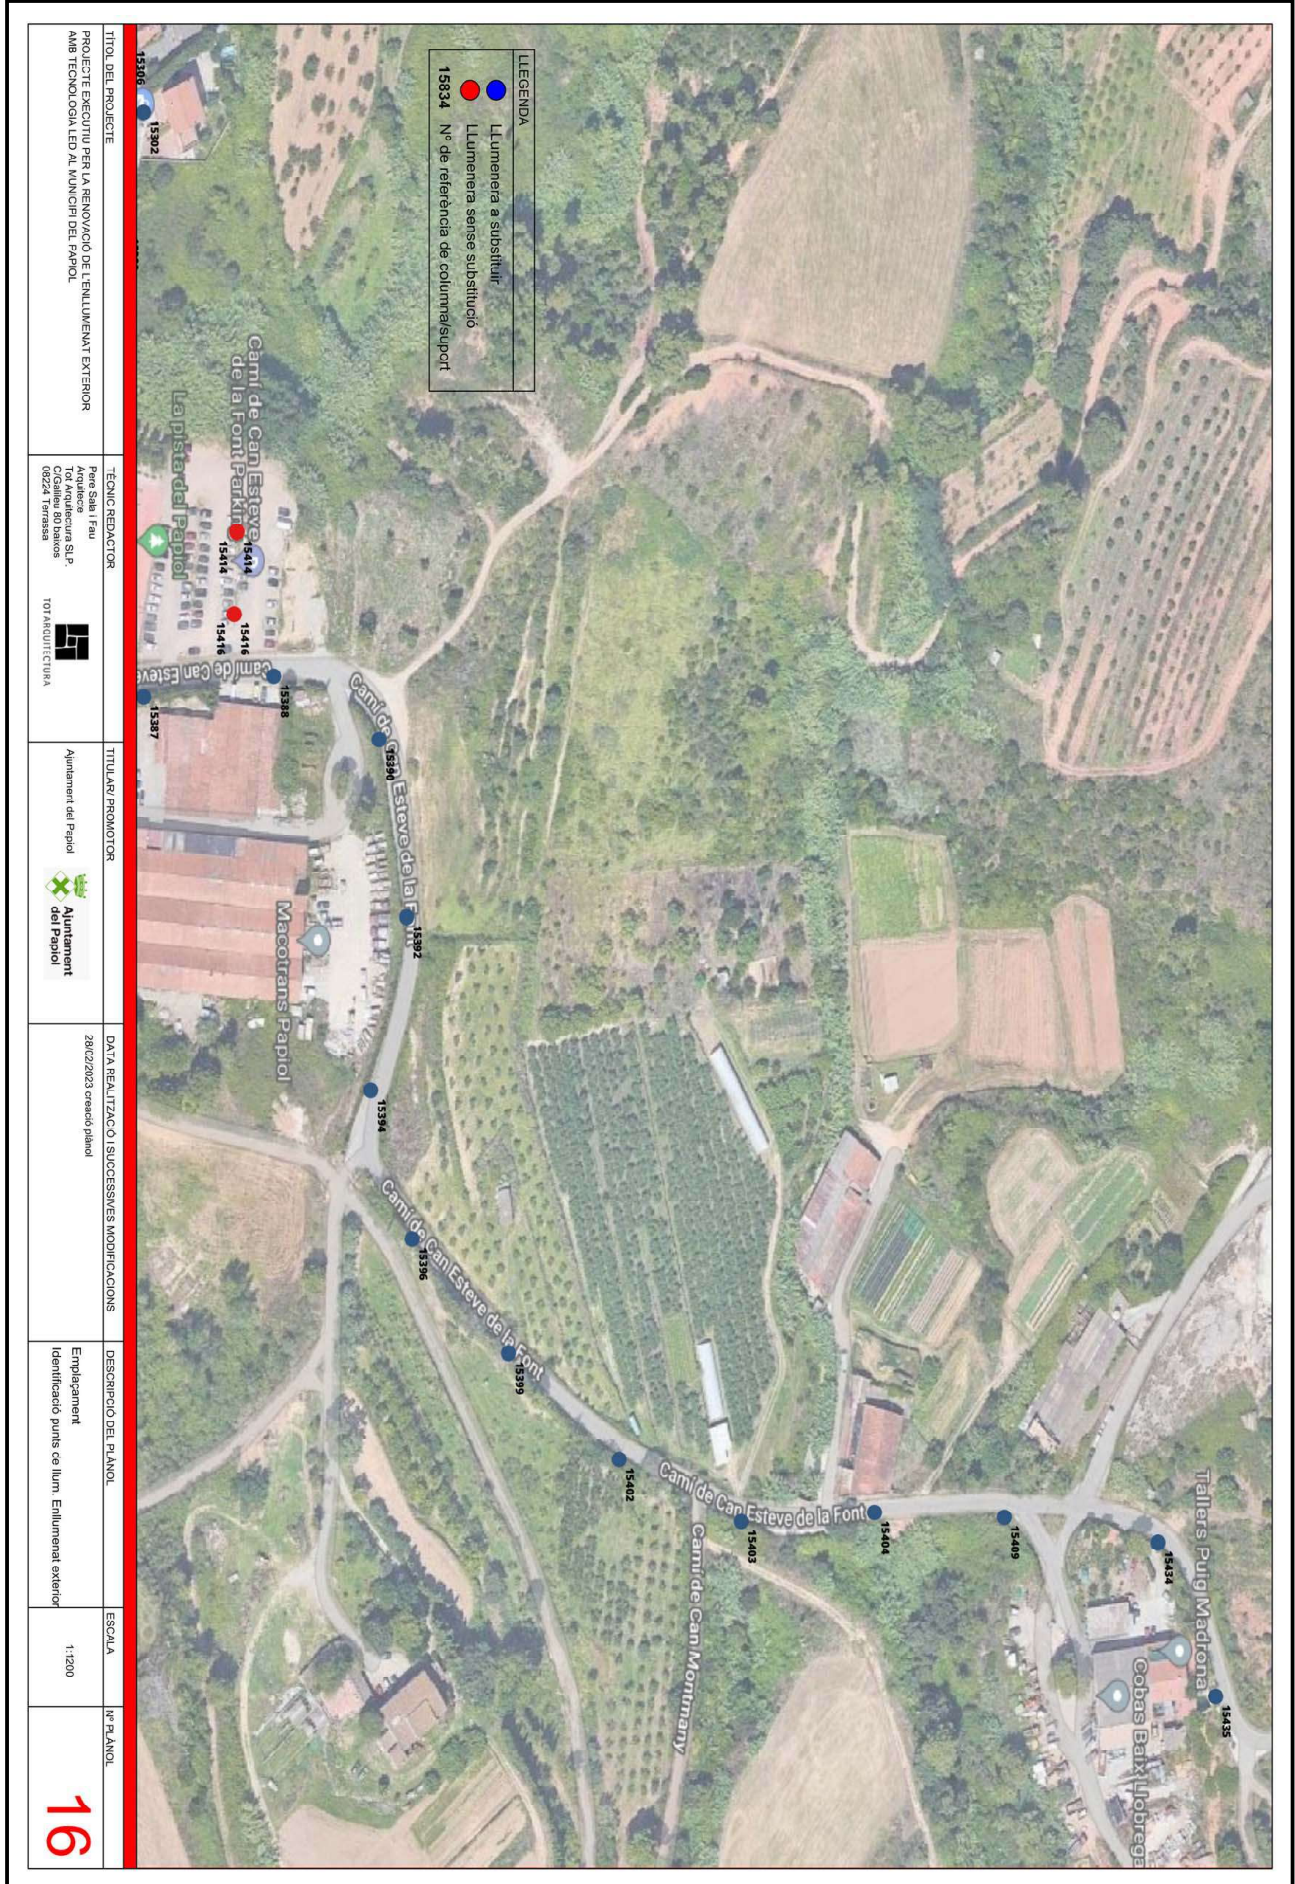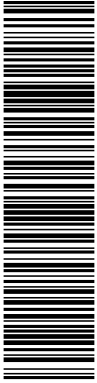

TÍTOL DEL PROJECTE PROJECTE EXECUTIU PER LA RENOVACIÓ DE L'ENLLUMENAT EXTERIOR AMB TECNOLOGIA LED AL MUNICIPI DEL PAPIOL	TÈCNIC REDACTOR Pere Sala i Feu Arquitecte TOR Arquitectura SLP, C/ Sant Joan de les 08224 Terrassa TOR ARQUITECTURA	TITULAR I PROMOTOR Ajuntament del Papiol 	DATA REALITZACIÓ I SUCCESSES MODIFICACIONS 28/02/2023 creatio planol	DESCRIPCIÓ DEL PL. ANOL Emplaçament Identificació punts de llum. Enllumenat exterior	ESCALA 1:1200	Nº PL. ANOL <b>16</b>
---	--	---	---	--	------------------	--------------------------

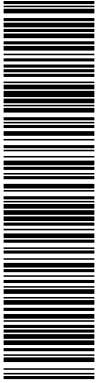

Aquesta és una còpia impresa del document electrònic (Ref.: 22048708\_8P368-E5UVN-B1K55\_6DD089681E4638F09394DF2767F0687A950824B0F) generada amb l'aplicació informàtica Firmadoc. El document no requereix signatures. Mijjançant el codi de verificació pot comprovar la validesa de la signatura electrònica dels documents signats en l'adreça web: [https://accceee.alba.cat/verificador.jsp?codigo\\_entidad=elpapiol](https://accceee.alba.cat/verificador.jsp?codigo_entidad=elpapiol)

TÍTOL DEL PROJECTE PROJECTE EXECUTORIU PER LA RENOVACIÓ DE L'ENLLUMENAT EXTERIOR ANIB TECNOLOGIA LED AL MUNICIPI DEL PAPIOL	TÈCNIC REDACTOR Pere Sala i Feu Arquitecte TOR Arquitectura SLP, C/ Sant Joan de 08224 Terrassa TOR ARQUITECTURA	TITULAR I PROMOTOR Ajuntament del Papiol 	DATA REALITZACIÓ I SUCCESSESIVES MODIFICACIONS 28/02/2023 creatio planol	DESCRIPCIÓ DEL PLANOL Emplaçament Identificació punts de llum. Enllumenat exterior	ESCALA 1:1200	Nº PL ANOL <b>17</b>
--	--	---	---	--	------------------	-------------------------



ALTRES DADES

Codi per a validació: **8P368-E5UVN-B1K55**  
Pàgina 17 de 19


SIGNATURES

ESTAT

**NO REQUEREIX SIGNATURES**



Aquesta és una còpia impresa del document electrònic (Ref.: 22048708-8P368-E5UVN-B1K55-5DDDD094DF27627F90887A90F) generada amb l'aplicació informàtica Firmadoc. El document no requereix signatures. Milijançant el codi de verificació pot comprovar la validesa de la signatura electrònica dels documents signats en l'adreça web: [https://acecee.alba.cat/verificador.jsp?codigo\\_entidad=elpapio](https://acecee.alba.cat/verificador.jsp?codigo_entidad=elpapio)

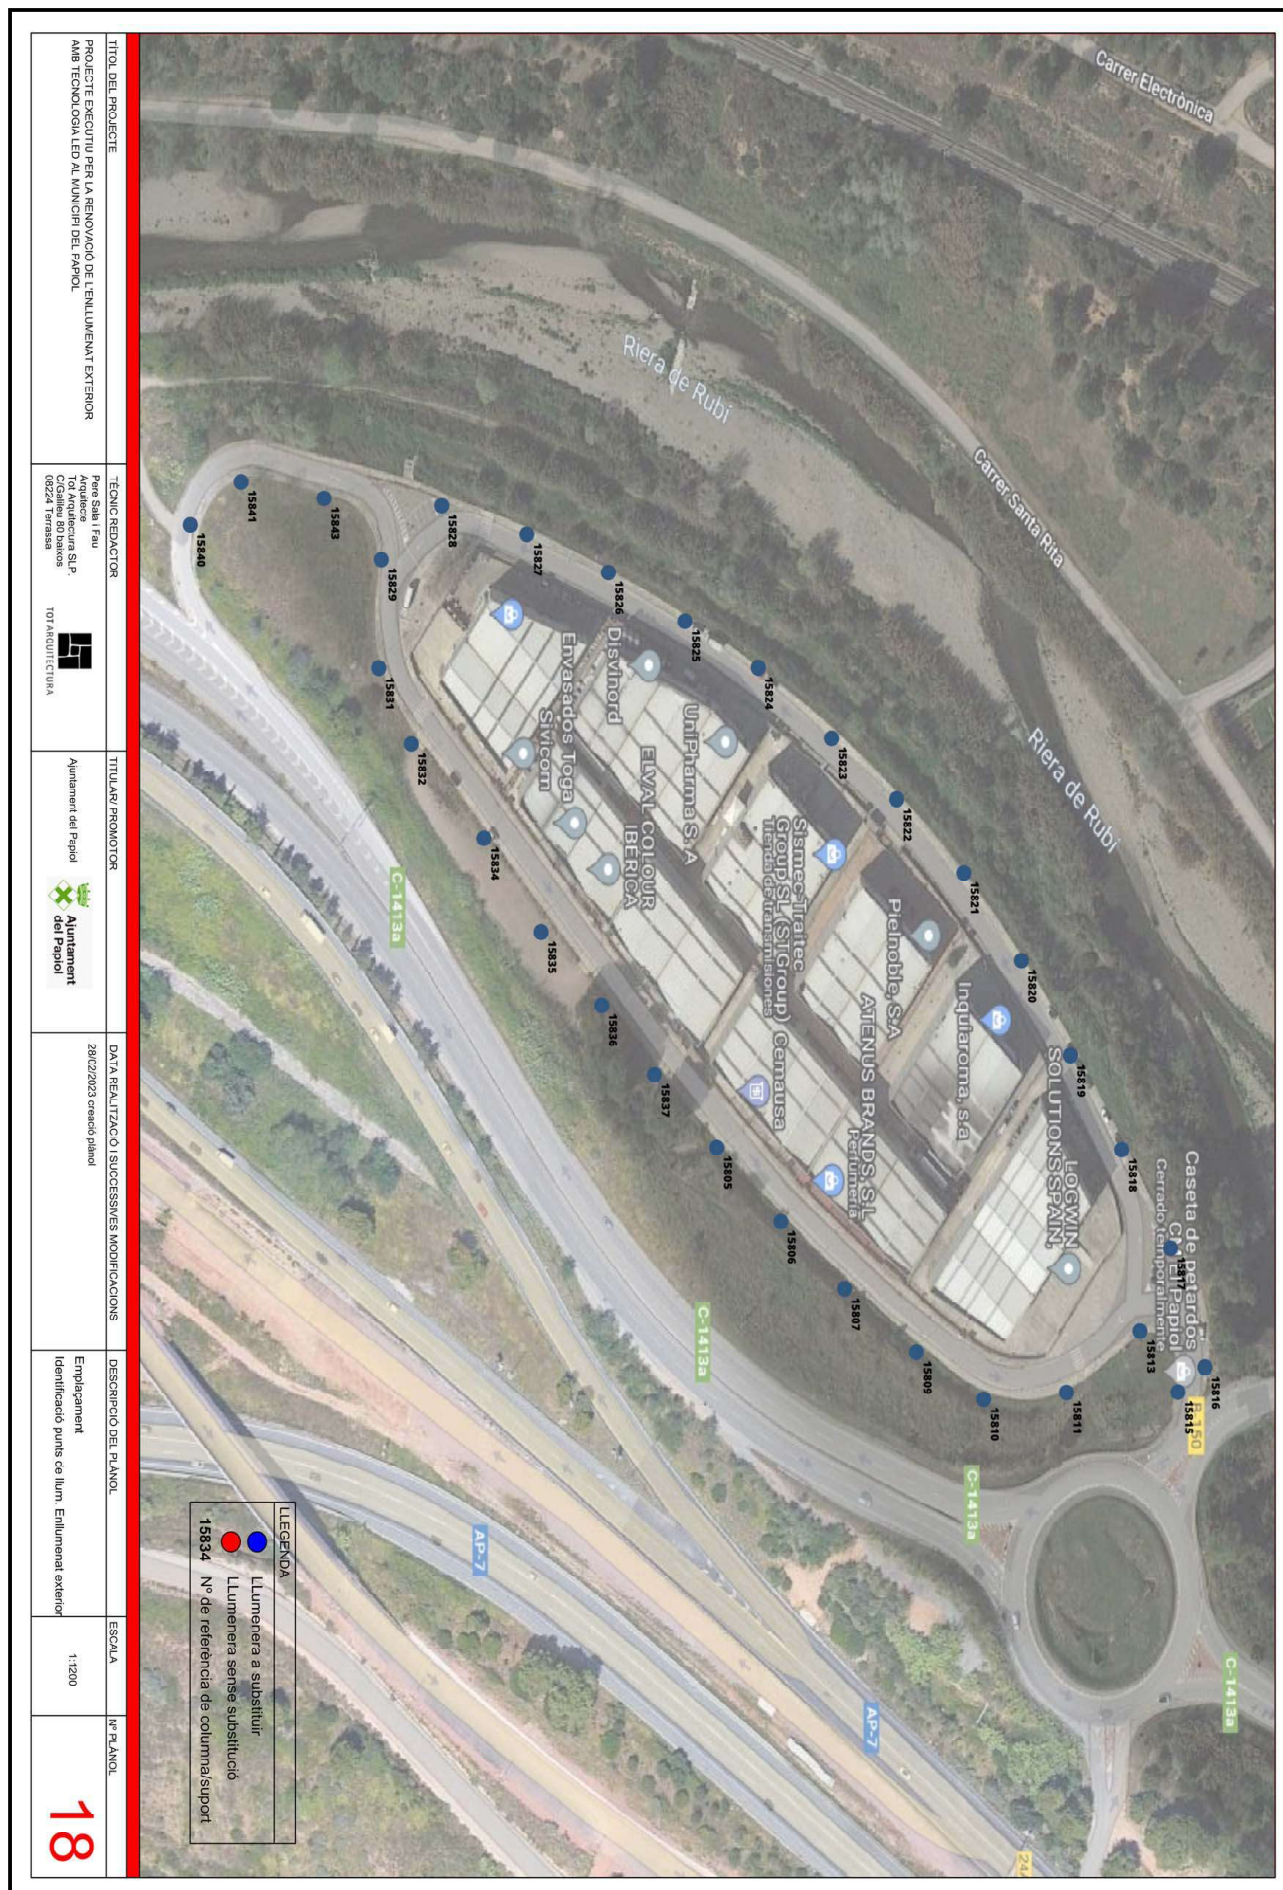

DOCUMENT ADJUNT (ID99): ADJUNT_2243-PROJECTE ENLLUMENAT EL PAPIOL_BR - 2 -2-SIGNAT.pdf_09032023	IDENTIFICADORS Nº Entrada: 1354, Data: 08/03/2023 21:02:00	
ALTRES DADES Codi per a validació: <b>8P368-E5UVN-B1K55</b> Pàgina 18 de 19	SIGNATURES	ESTAT <b>NO REQUEREIX SIGNATURES</b>



Projecte executiu per la renovació de l'enllumenat exterior amb tecnologia LED al municipi del Papiol.


### PLÀNOL D'IDENTIFICACIÓ DE L'ACTUACIÓ EN TELEGESTIÓ.

Aquesta és una còpia impresa del document electrònic (Ref.: 22048708\_8P368-E5UVN-B1K55\_5DD096681E4638F0994DF2767F80687A95082AB0F) generada amb l'aplicació informàtica Firmadoc. El document no requereix signatures. Mitjançant el codi de verificació pot comprovar la validesa de la signatura electrònica dels documents signats en l'adreça web: [https://accede.alba.cat/verificador.jsp?codigo\\_entidad=elpapiol](https://accede.alba.cat/verificador.jsp?codigo_entidad=elpapiol)


ALTRES DADES  
 Codi per a validació: **8P368-E5UVN-B1K55**  
 Pàgina 19 de 19

SIGNATURES

ESTAT  
**NO REQUEREIX SIGNATURES**

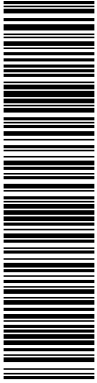

Aquesta és una còpia impresa del document electrònic (Ref.: 22048708 8P368-E5UVN-B1K55 6DD9D0D53581-398) generada amb l'aplicació informàtica Firmadoc. El document no requereix signatures. Mijjancant el codi de verificació pot comprovar la validesa de la signatura electrònica dels documents signats en l'adreça web: [https://accceee.alba.cat/verificador.jsp?codigo\\_entidad=elpapiol](https://accceee.alba.cat/verificador.jsp?codigo_entidad=elpapiol)

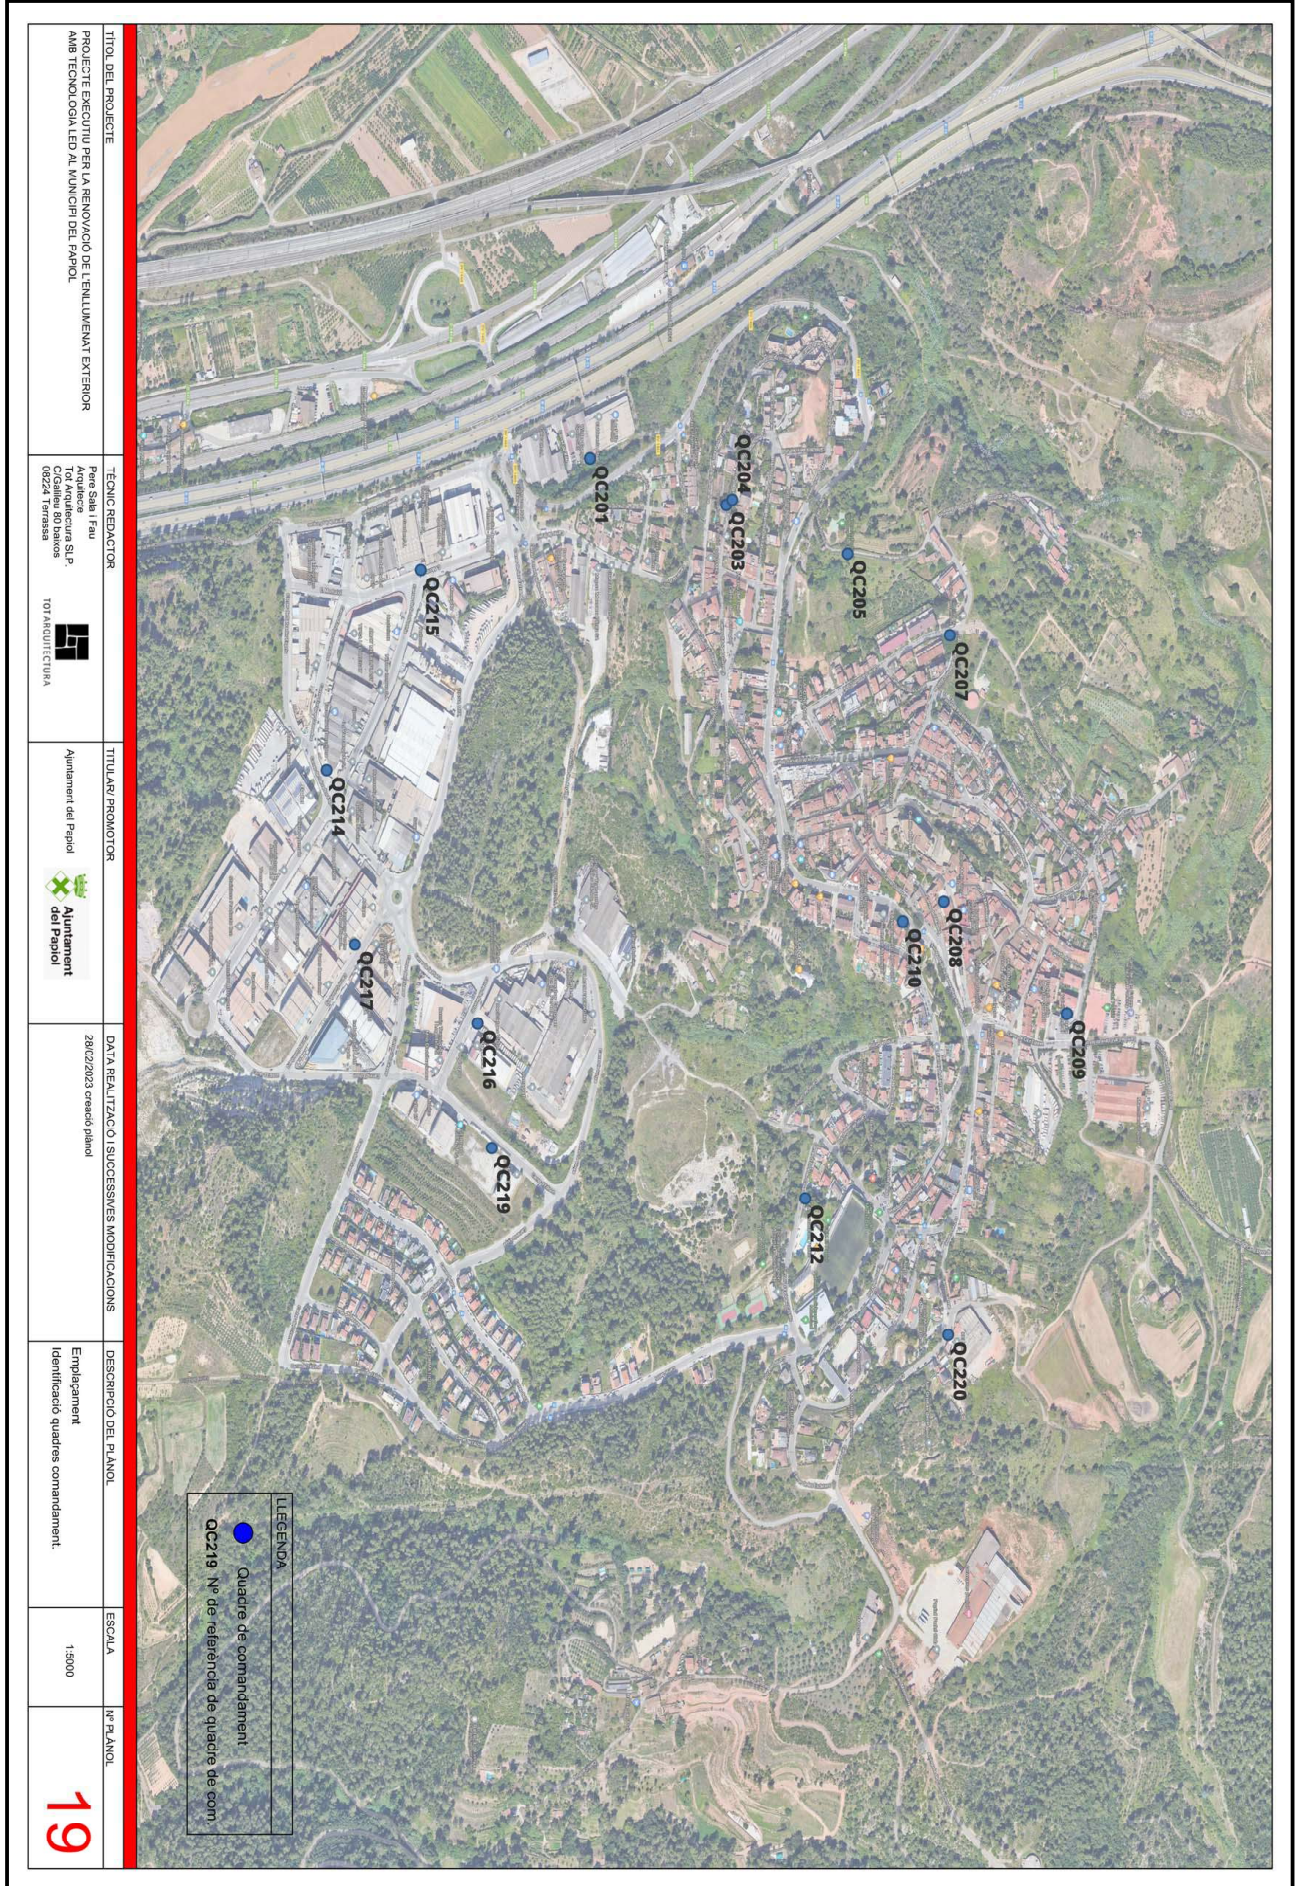

TÍTOL DEL PROJECTE PROJECTE EXECUTIU PER LA RENOVACIÓ DE L'ENLLUMENAT EXTERIOR ANIS TECNOLÒGIA LED AL MUNICIPI DEL PAPIOL	TÈCNIC REDACTOR Pere Sala i Fiu Arquitecte TOR Arquitectura SLP, C/ de la Font de la Farga, 10 08224 Terrassa	TITULAR I PROMOTOR Ajuntament del Papiol 	DATA REALITZACIÓ I SUCCESSESIVES MODIFICACIONS 28/02/2023, creació plànol	DESCRIPCIÓ DEL PLÀNOL Emplaçament Identificació quadres comandament.	ESCALA 1:3000	Nº PLÀNOL <b>19</b>
---	--	---	--	--	------------------	------------------------