



PLEC DE PRESCRIPCIONS TÈCNIQUES QUE HAN DE REGIR LA CONTRACTACIÓ DEL DE LA SENYALÍSTICA DE LA NOVA SEU DEL MORERA, MUSEU D'ART MODERN I CONTEMPORANI DE LLEIDA DINS EL PROJECTE “UN NOU PORTAL DE PATRIMONI ARTÍSTIC: EL MUSEU D'ART DE LLEIDA” MITJANÇANT PROCEDIMENT OBERT DE TRAMITACIÓ SIMPLIFICADA ABREUJADA.

1. DESCRIPCIÓ GENERAL

1.1. Context

El Museu es beneficiari a través de l'Ajuntament de Lleida del cofinançament FEDER en el marc del PO FEDER de Catalunya 2014-2020, per al projecte presentat “Un nou portal patrimonial: el Museu d'Art de Lleida”, d'acord amb la resolució definitiva GAH/1214/2017 de 26 de maig de 2017 de la consellera de Governació, Administracions Públiques i Habitatge de la Generalitat de Catalunya, publicada al DOGC núm. 7381 de 31, de maig, de 2017 i per la qual se seleccionen les operacions de les entitats locals susceptibles de cofinançament pel PO FEDER de Catalunya 2014-2020, eixos prioritaris 4 i 6. Aquest projecte proposa posar en valor una part fonamental del patrimoni cultural de Catalunya: el patrimoni artístic, modern i contemporani, del Morera. Museu d'Art Modern i Contemporani de Lleida, nova denominació que assolirà el Museu d'Art Jaume Morera. A partir de la dotació d'una nova seu es possibilitarà que el Museu, mitjançant el canvi d'escala en el desenvolupament de la seva activitat, esdevingui un potent focus d'activitat cultural i turística.

Com a objectiu operatiu de l'actuació es preveu el projecte de rehabilitació i adequació de l'edifici de l'antic Palau de Justícia com a nova seu del Museu i dins d'aquest, dues línies d'operacions: les que tenen a veure amb la construcció i rehabilitació arquitectònica de la nova seu del Museu i aquelles altres relacionades amb la implementació museogràfica dels serveis del Museu. Aquest segon bloc contempla totes aquelles actuacions vinculades directament amb la producció i instal·lació de diferents elements que facin possible el desenvolupament dels diferents serveis del Museu, tots ells enfocats a la millora de la conservació i coneixement del patrimoni cultural, i la seva difusió entre els seus visitants i usuaris.

Una vegada finalitzats els treballs relatius a la rehabilitació i adequació de l'edifici als nous usos museístics previstos, la següent fase prevista en el projecte consisteix en el disseny, la producció i muntatge de la nova instal·lació museogràfica dels espais d'exposició de la col·lecció incloent també la instal·lació de la gràfica aplicada en la seva senyalística interna i la posada en valor de l'entorn del museu a partir de la senyalística externa, que són precisament l'objecte de la present licitació.

1.2. OBJECTE DEL CONTRACTE

L'objecte del contracte és el subministrament i col·locació de la senyalística interna i externa del **MORERA, Museu d'Art Modern i Contemporani de Lleida**.



Així mateix, també constitueixen l'objecte d'aquest contracte tota la resta de tasques i materials necessaris per a que la instal·lació quedi enllestida per poder ser utilitzada. L'empresa subministradora serà responsable de la correcta instal·lació dels elements, en especial d'aquells que requereixin fixacions, proteccions o altres mesures de seguretat; també del correcte funcionament de tots els equips en el moment en què s'instal·li el subministrament i durant el termini de garantia que s'estipuli.

El present contracte s'executa en el marc de la implementació d'un projecte finançat amb fons de la UE, concretament del Fons Europeu de Desenvolupament Regional (FEDER).

Totes les accions de comunicació i publicitat que es duguin a terme hauran d'incorporar l'emblema de la UE i la referència als fons FEDER, atès que es tracta d'un projecte cofinançat pel Programa Operatiu (PO) FEDER de Catalunya 2014-2020 i caldrà complir amb el manual d'informació i comunicació de les operacions cofinançades per la Generalitat i el FEDER en el PO FEDER de Catalunya 2014-2020.

2. UBICACIÓ

L'equipament audiovisual i multimèdia serà instal·lat a la nova seu del Museu en cadascuna de les plantes on s'ubiquen els diferents serveis i instal·lacions:

- (Rambla Ferran, 13. Lleida)

3. TERMINI DE GARANTIA

S'estableix un termini de garantia durant un mínim de dos anys a comptar de la data de lliurament dels béns i la disponibilitat de peces de recanvi durant, almenys, cinc anys.

Aquesta garantia s'entén in situ i ha d'incloure com a mínim: mà d'obra, desplaçament i recanvis originals, així com qualsevol ajut. Si durant aquest termini s'acredita l'existència de vicis o defectes en el subministrament, el Museu té dret a reclamar la reposició dels que resultin inadequats o la reparació si cal.

En cas de substitució del material es realitzarà en el termini màxim d'una setmana i si això no fos possible per la tipologia del producte se'n proporcionarà un altre de característiques similars fins a la seva substitució definitiva.

El servei tècnic dels elements ha de tenir disponibilitat per a la prestació del servei en un termini màxim de 2 dies des que es produeixi l'avís.

4. SUBMINISTRAMENT, MUNTATGE I INSTAL·LACIÓ DE L'EQUIPAMENT

El subministrament comprèn el lliurament al centre i el muntatge a les destinacions definitives, així com qualsevol altra operació requerida per a la seva posada a disposició completa. S'entendrà per muntatge el lliurament del material ofert, la seva distribució física, el procés de col·locació, d'ancoratge i subjecció a sostres o parets, que serà la indicada pel responsable del contracte.



Els productes s'han de lliurar en condicions i han d'arribar al centre perfectament embalats i protegits per al trasllat. Els embalatges, proteccions o qualsevol altre residu que es produeixi al muntatge, hauran de ser retirats per l'adjudicatari prèviament a la recepció del subministrament, havent d'aportar al director dels treballs, quan ho sol·liciti, l'acreditació de la gestió realitzada amb aquests residus, d'acord amb la legislació vigent.

El deteriorament d'algun element com a conseqüència de la seva manipulació durant les tasques de càrrega/descàrrega i instal·lació serà imputable a l'adjudicatari. La reposició de l'element malmès anirà a càrrec de l'adjudicatari en un termini no superior a 7 dies laborals.

En els casos que es consideri necessari, l'empresa adjudicatària, un cop instal·lat el material i en presència de personal del Museu, realitzarà les proves que acreditin el muntatge correcte, el funcionament i la correspondència del material i els seus components amb l'oferta realitzada i adjudicada .

5. TERMINI DE LLIURAMENT, MUNTATGE I INSTAL·LACIÓ

Transcorregut el termini d'execució del contracte, el responsable del contracte designat per l'Ajuntament comprovarà que es troba en perfecte estat, que s'ha executat dins el termini previst i que s'adequa a l'oferta presentada pel licitador. En aquest cas, se signarà l'acta de recepció.

Es podrà rebutjar la recepció en el cas que es comprovi que no compleixen les condicions exigides al plec i a la seva oferta.

Abans del lliurament, es contactarà amb el Museu el dia i hora d'entrega així com els dies d'instal·lació.

El Museu lliurarà a l'adjudicatari els arxius digitals per a la correcta impressió de la senyalística



MORERA
MUSEU D'ART MODERN
I CONTEMPORANI
DE LLEIDA



MORERA
MUSEU D'ART MODERN
I CONTEMPORANI
DE LLEIDA

Bonjoch

Museu Morera
Projecte de senyalització

PLÀNOL

ESCALA

DATA

17.07.2023

Planta 0
Planta 1
Planta 2
Planta 3
Planta 4
Planta 5

E 1.1. EXTERIOR_RAMBLA

E 1.1 Nom Museu
E 1.2 Horari (text + Braille)
E 1.3 Senyalització direccional accés entrada accessible (picto + Braille)

E 2. EXTERIOR_LATERAL

E 2.1_Nom Museu (text)
E 2.2_Horari (text + Braille)
E 2.3_Senyalització entrada accessible (picto + Braille)
E 2.4_Intèrfon entrada accessible (text + Braille)
E 2.5_Entrada recepció obres d'art / Entrada mercaderies

I 3. INTERIOR_DIRECTORIS

I 3.1_Número planta + Directori general planta 0-1-2-3 (cantonada)
I 3.2_Número planta + Directori general planta 4 (cantonada)
I 3.3_Número planta + Directori general planta 5
I 3.4_Directori interior ascensor (text + Braille)
I 3.5_Directori + plànol hàptic (text + Braille + Relleu)
I 3.6_Número planta

I 4. INTERIOR_MOSTRADOR

I 4.1_Rètol Informació
I 4.2_Pictogrames Serveis Museu (faldó mostrador)
 I 4.2.1_Bucle magnètic
 I 4.2.2_Audioguies
 I 4.2.3_Cadires de rodes
 I 4.2.4_Cadires autoportants
 I 4.2.5_Dificultats visuals
 I 4.2.6_Armariets
I 4.3_Pictogrames Normes (faldó mostrador)
 I 4.3.1_Prohibit menjar i beure
 I 4.3.2_Prohibit fumar
 I 4.3.3_Prohibit tocar
 I 4.3.4_Prohibit bicicletes
 I 4.3.5_Prohibit patinets
 I 4.3.6_Gos pigall
I 4.4_Placa Institucional Feder
I 4.5_Placa Institucional Ministeri
I 4.6_Placa Institucional Diputació Lleida - Generalitat de Catalunya

I 5. INTERIOR_ARMARIETS

I 5.1_Armariets_Número porta (Número + Braille + relleu) (Numeració de 1 a 16)
I 5.2_Armariets PMR: picto accessibilitat
I 5.3_Armariets_Clauer: número (text + Braille + relleu)

I 6. INTERIOR_PICTOGRAMES

I 6.1_Pictograma Ascensor
I 6.2_Pictograma Ascensor (direccional)
I 6.3_Pictograma escales (direccional)
I 6.4_Prohibit el pas (Picto + Braille)
I 6.5_Muntacàrregues
I 6.6_Lavabos (4 pictos)
I 6.7_Lavabos_direccional (4 pictos)
I 6.8_Lavabo accessible + nadons_porta (picto + Braille + relleu)
I 6.9_Lavabo inclusiu_porta (picto dona/home + Braille + relleu)

I 7. INTERIOR_SERVEIS

I 7.1_Sala de trànsit (Text + Braille)
I 7.2_Atri digital (Text + Braille)
I 7.3_Atri digital
I 7.4_Adoberies (Text + Braille)
I 7.5_Direcció. Administració i Serveis tècnics (direccional) (Text + Braille)
I 7.6_Direcció (Text + Braille)
I 7.7_Administració i Serveis tècnics (Text + Braille)
I 7.8_Sala de reunions (direccional) (Text + Braille)
I 7.9_Sala de reunions (Text + Braille)
I 7.10_Sala de reserva (Text + Braille)
I 7.11_Aula, Sala polivalent, Terrassa (direccional) (Text + Braille)
I 7.12_Sala polivalent, Terrassa (direccional) (Text + Braille)
I 7.13_Aula (direccional) (Text + Braille)
I 7.14_Sala polivalent (Text + Braille)
I 7.15_Aula (Text + Braille)
I 7.16_Terrassa (Text + Braille)
I 7.17_Rètol emergència, interior ascensor (text + Braille)


I 8. INTERIOR_SENYALITZACIÓ ESCALES

I 8.1_Escala emergència. Rètol bidireccional passamà barana (text + Braille + relleu)
I 8.2_Escala noble. Rètols paret escala noble (text + Braille + relleu)


I 9. INTERIOR_PAVIMENT PODOTÀCTIL

I 9.1_Paviment podotàctil d'encaminament (lineal)
I 9.2_Paviment claus podotàctils (avis) (escales, ascensor)


Planta 0

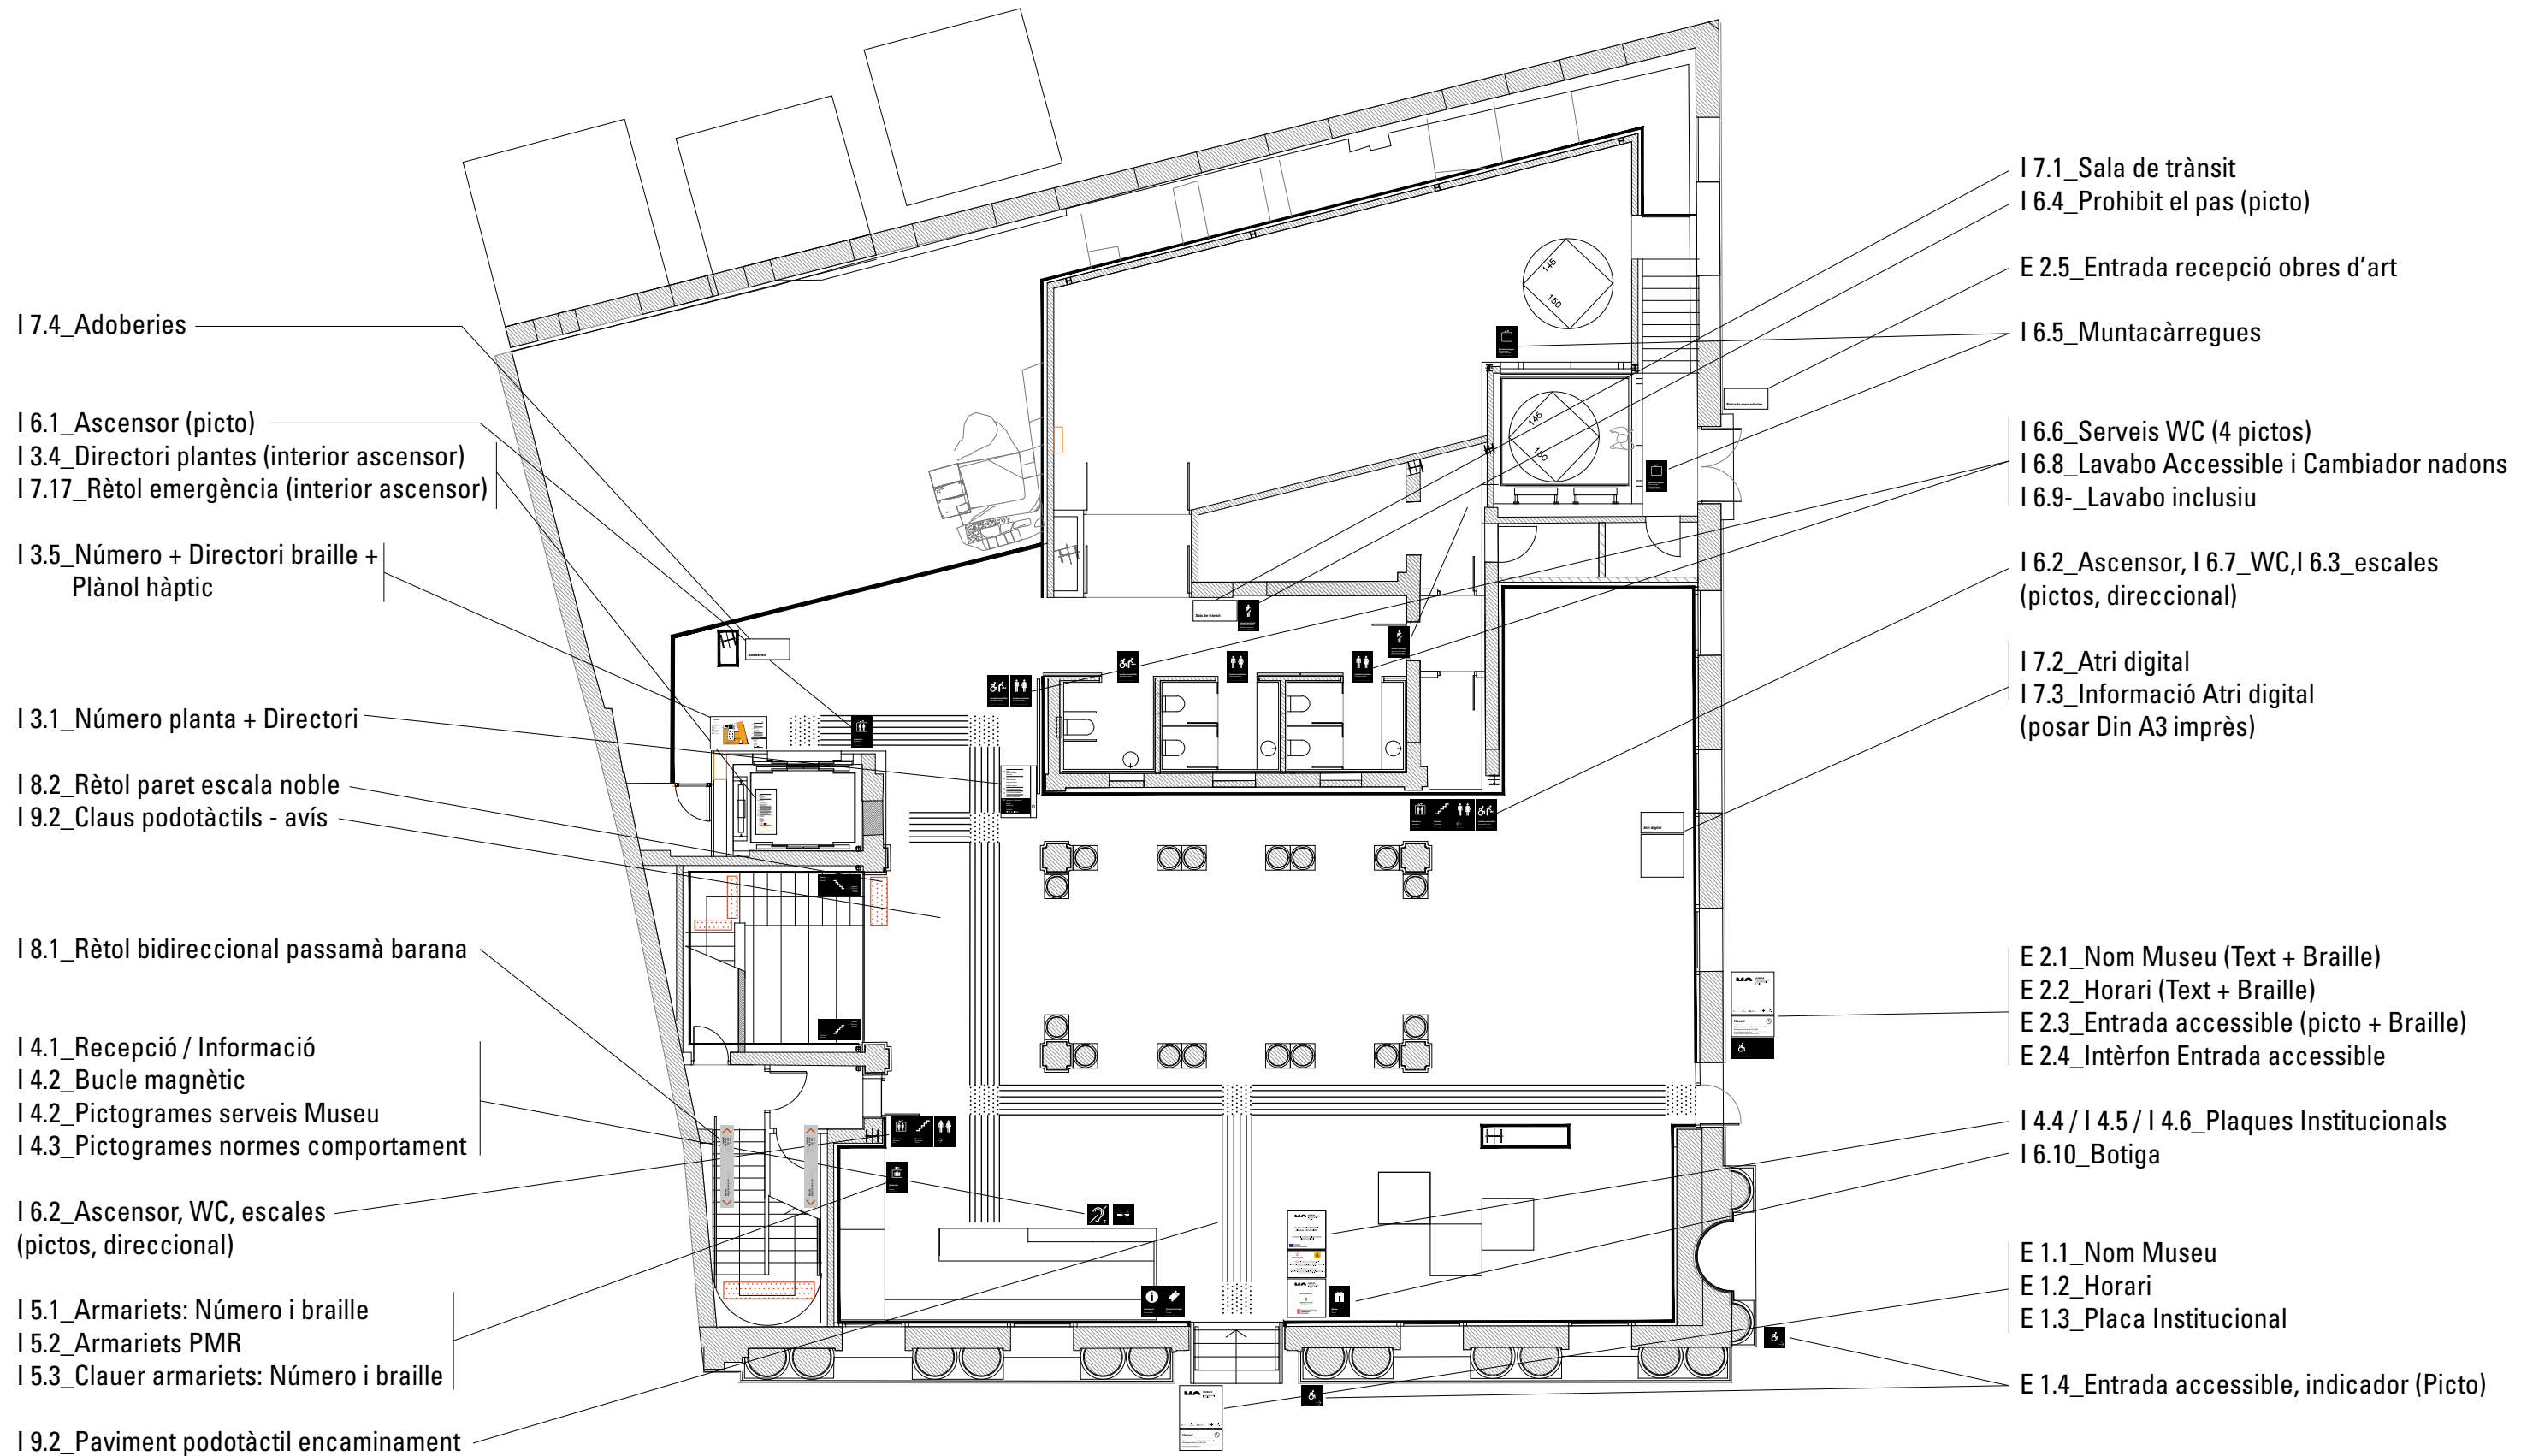


Planta 1

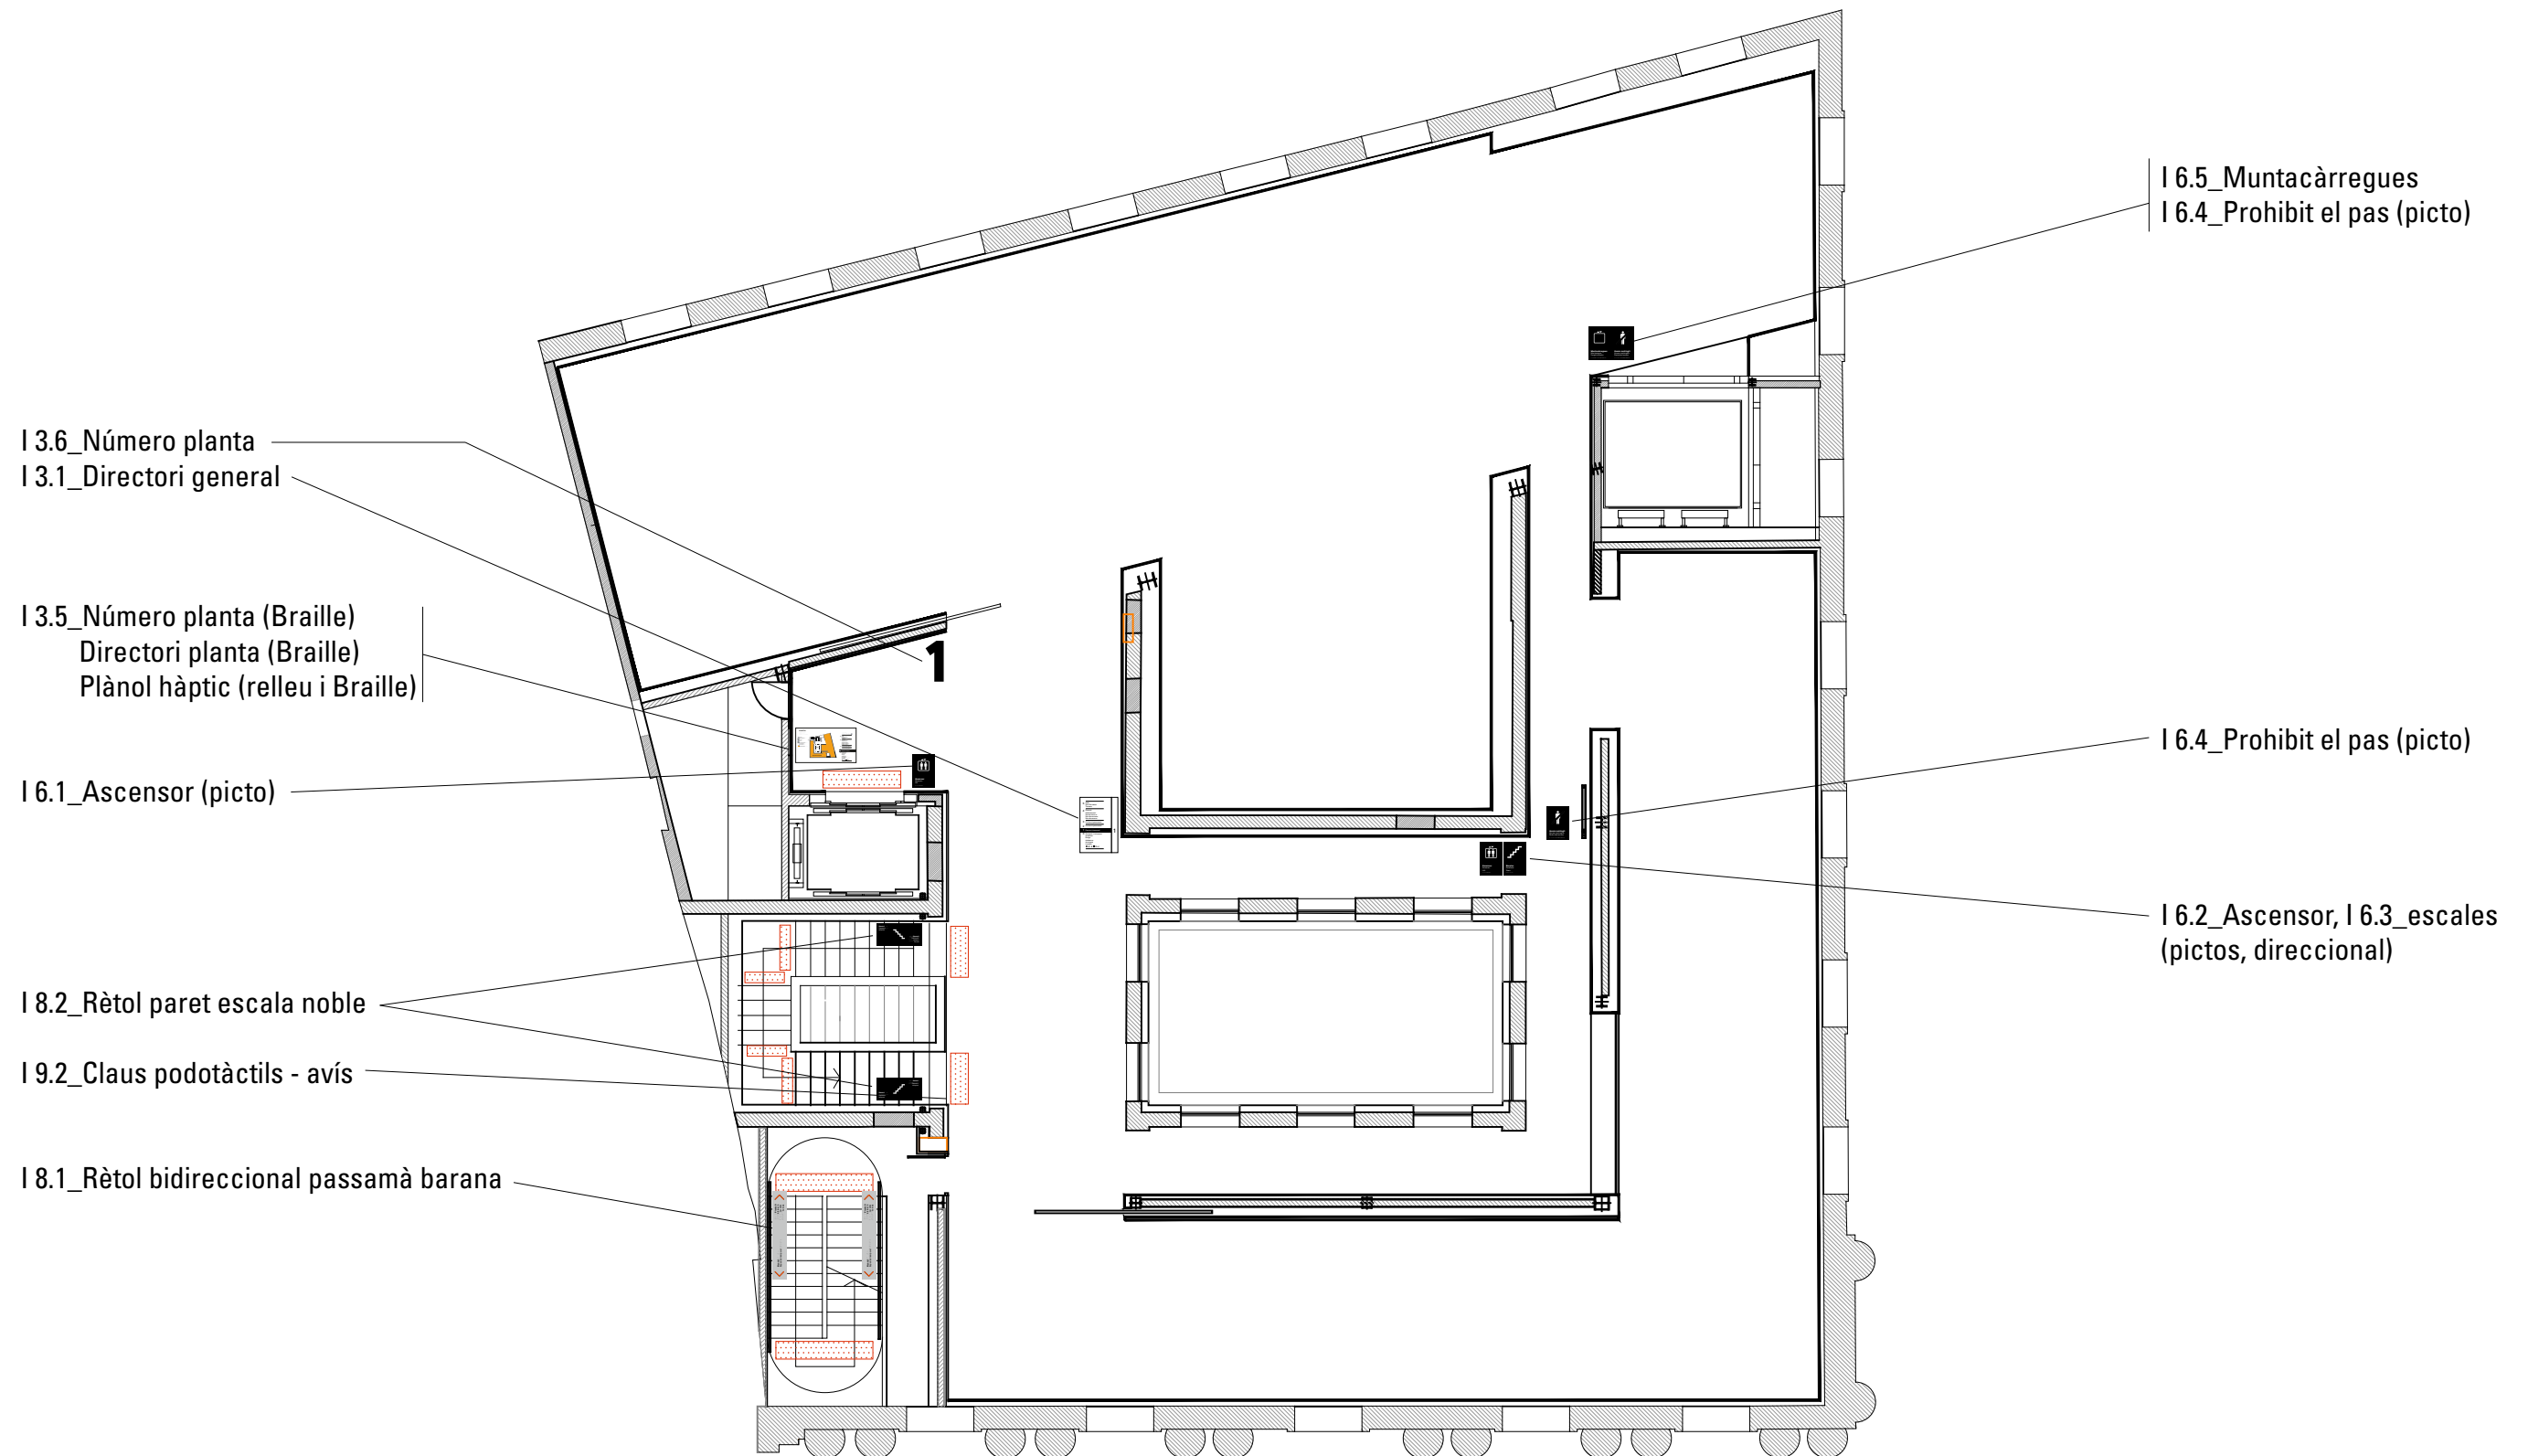


Planta 2

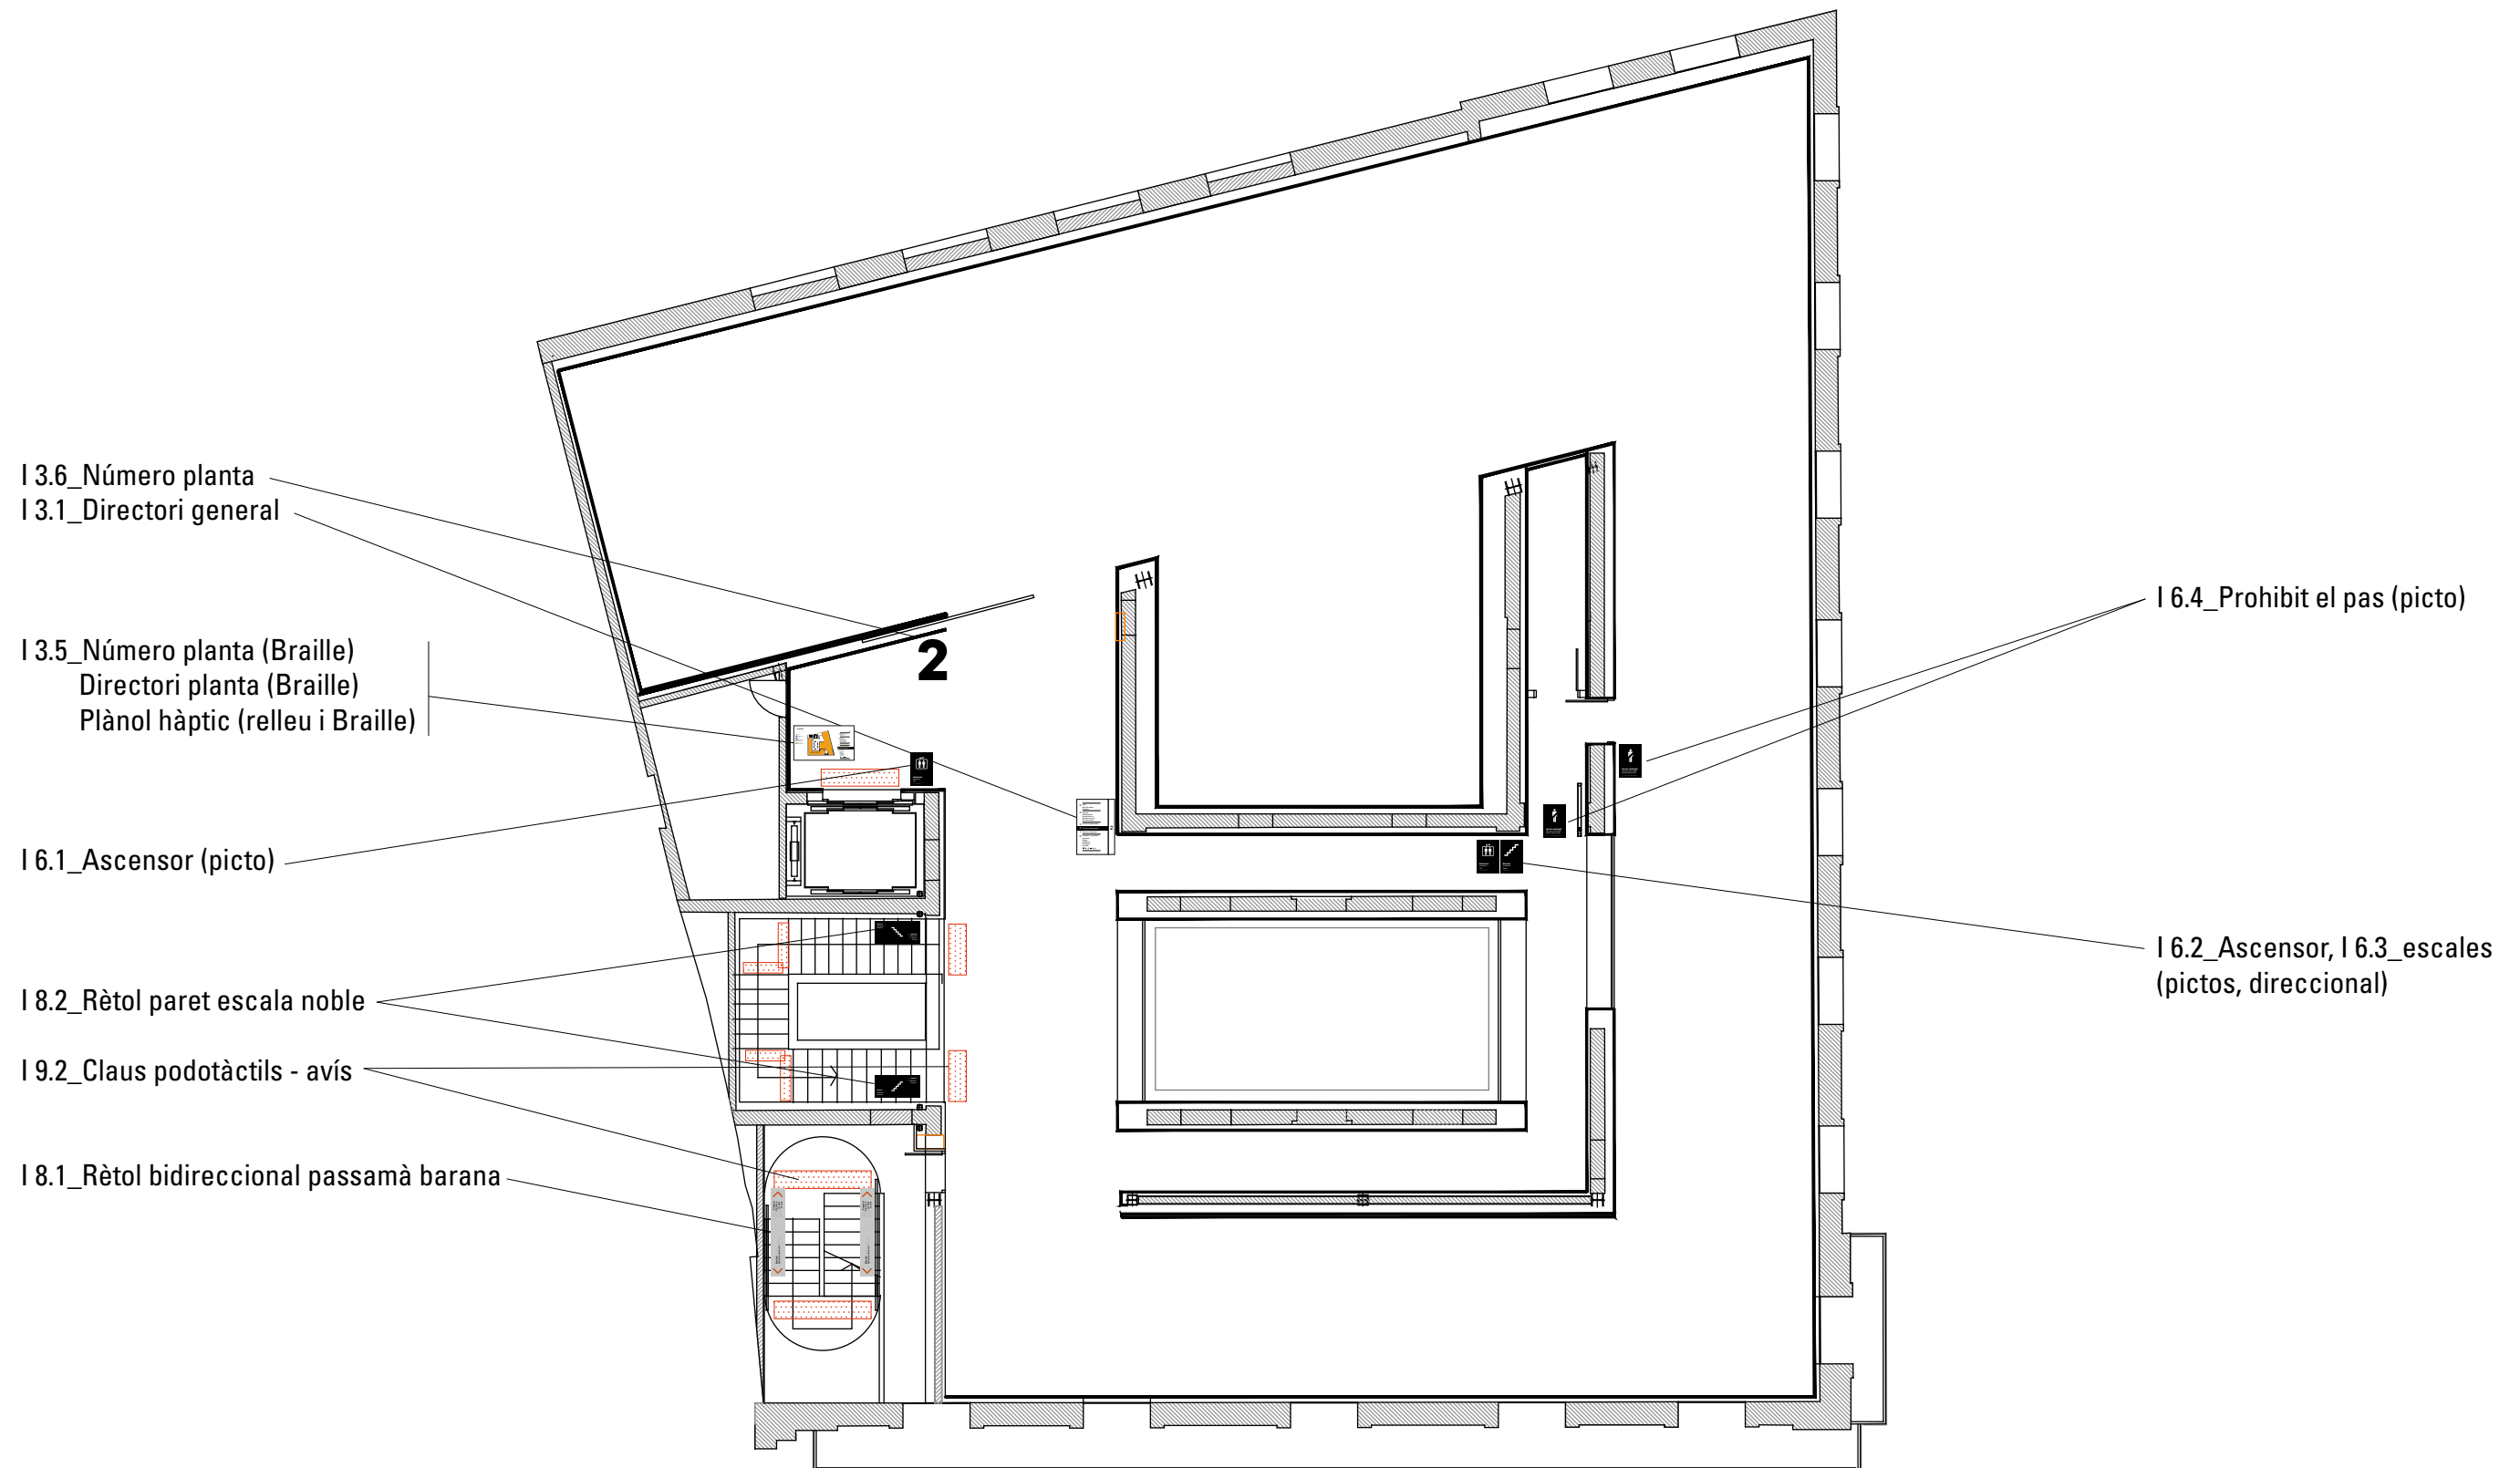


Planta 3

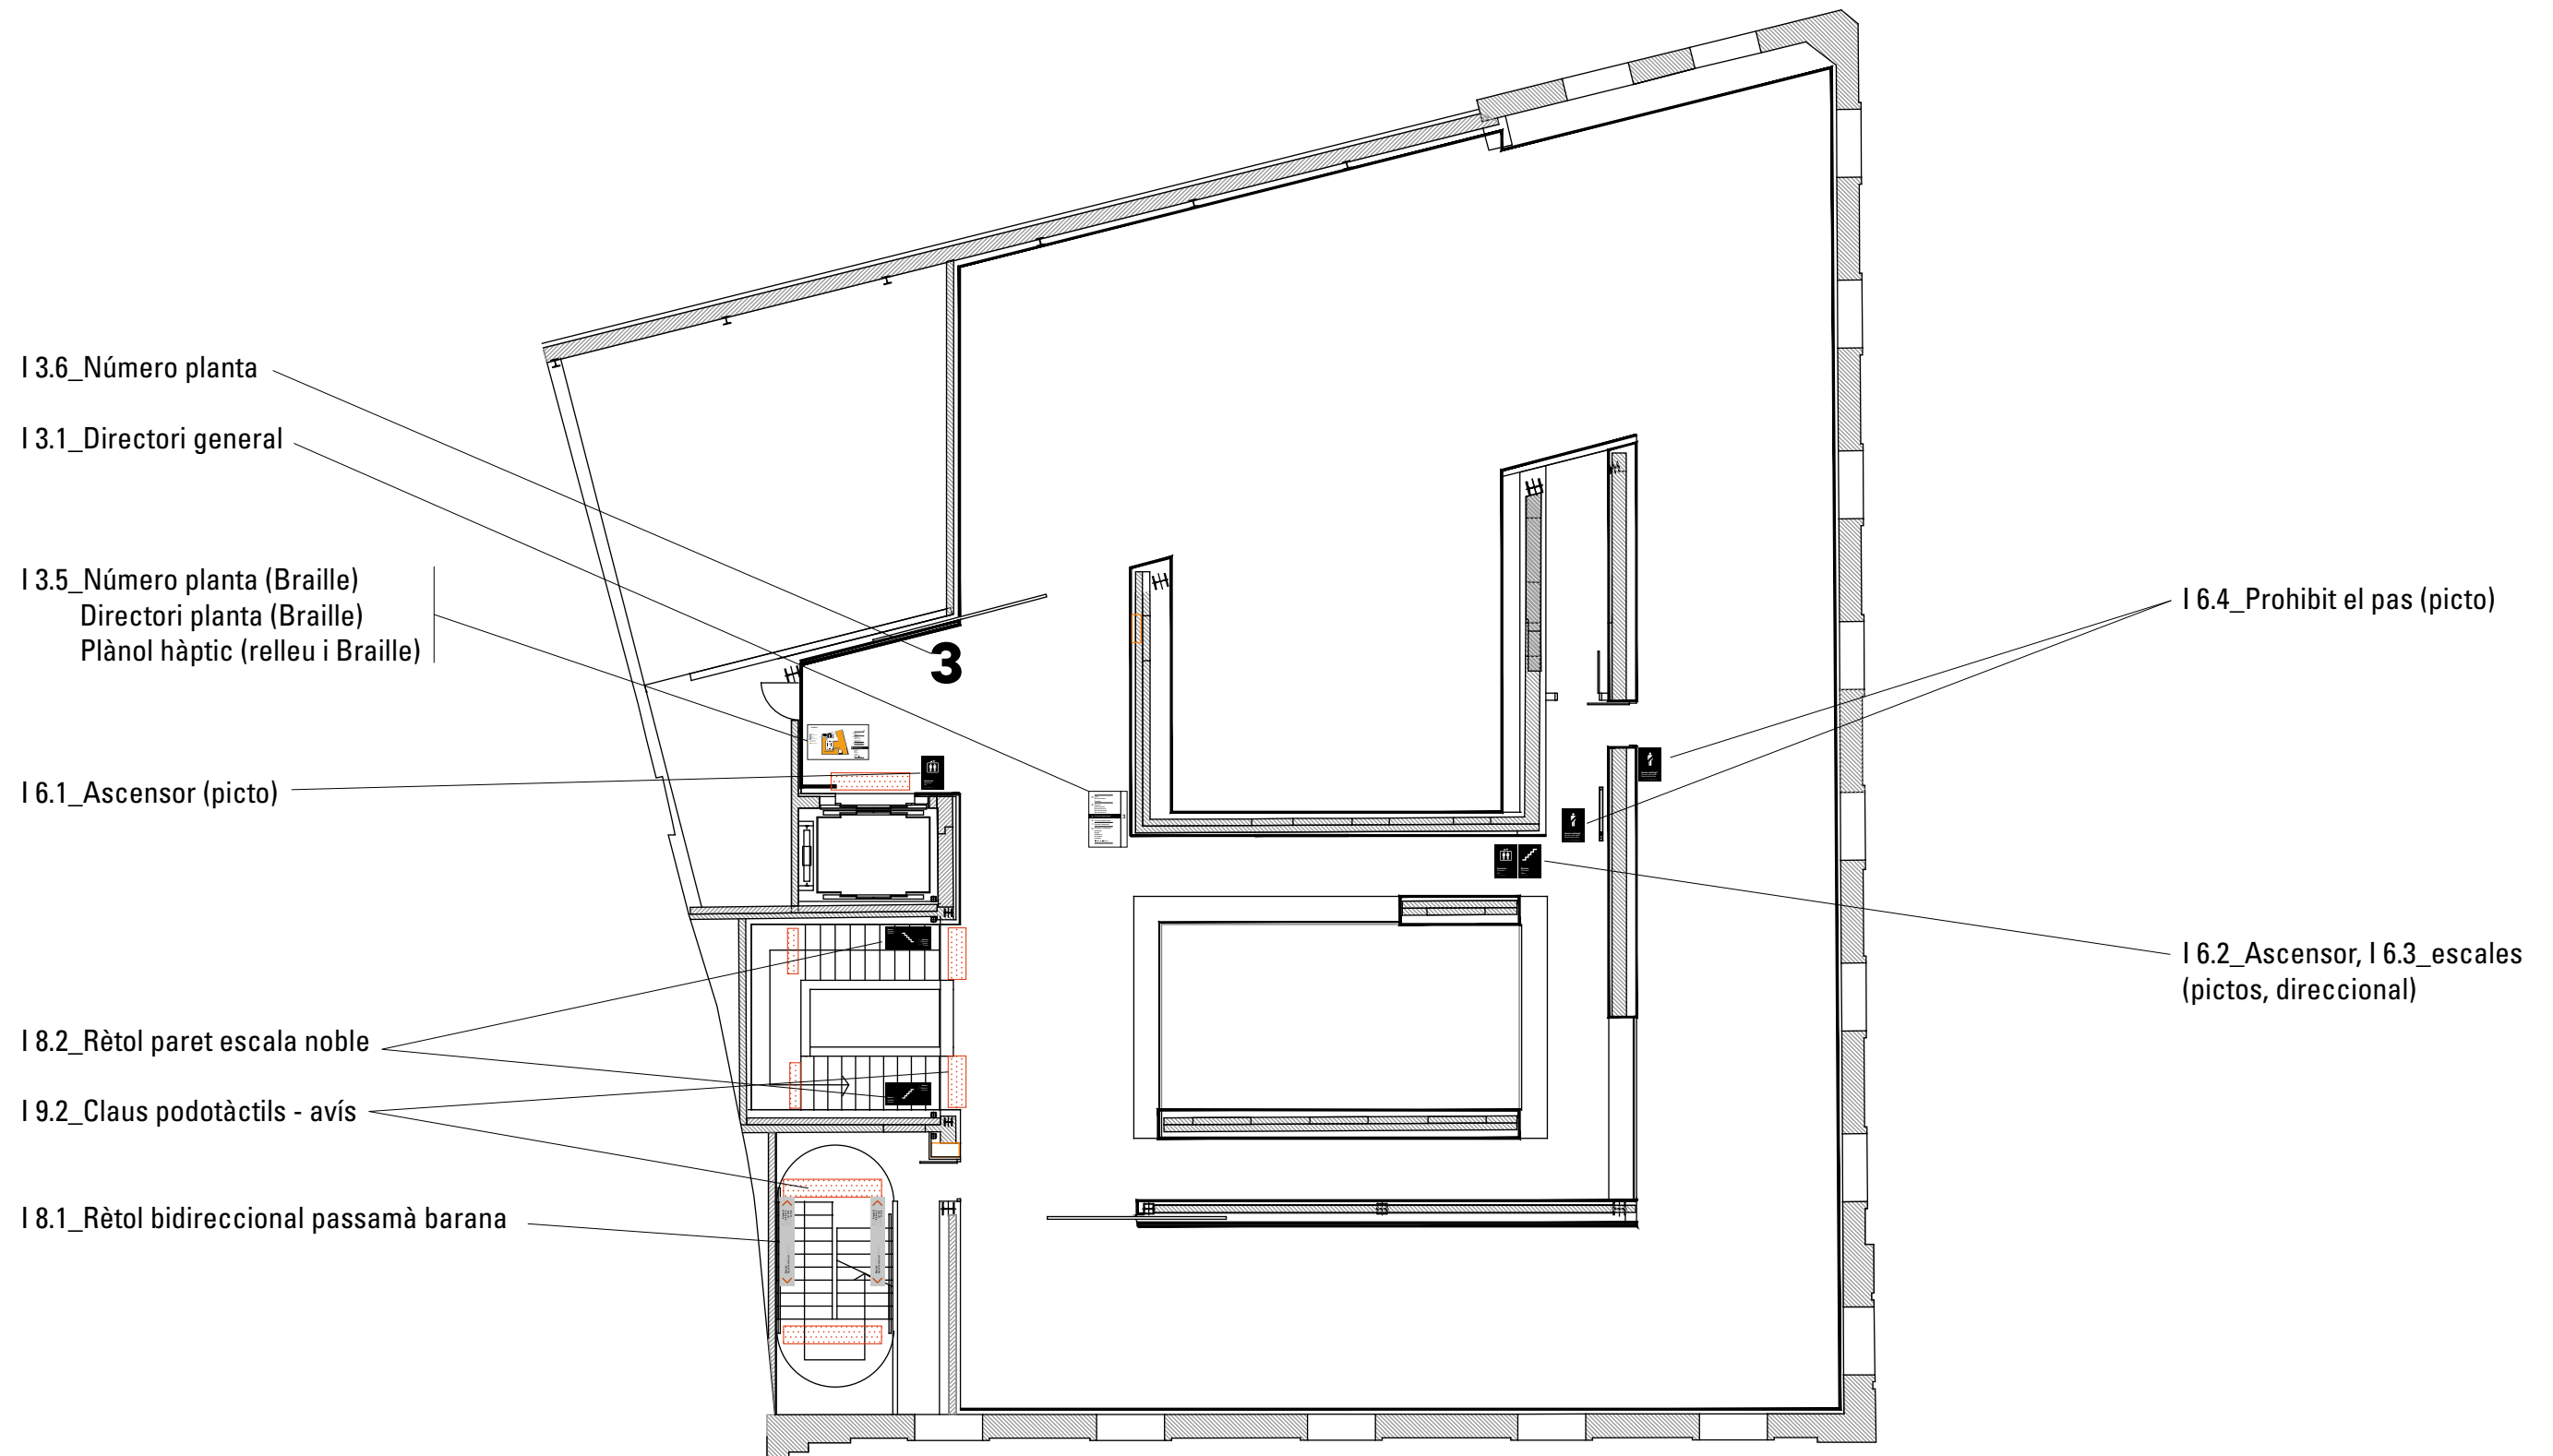

Planta 4

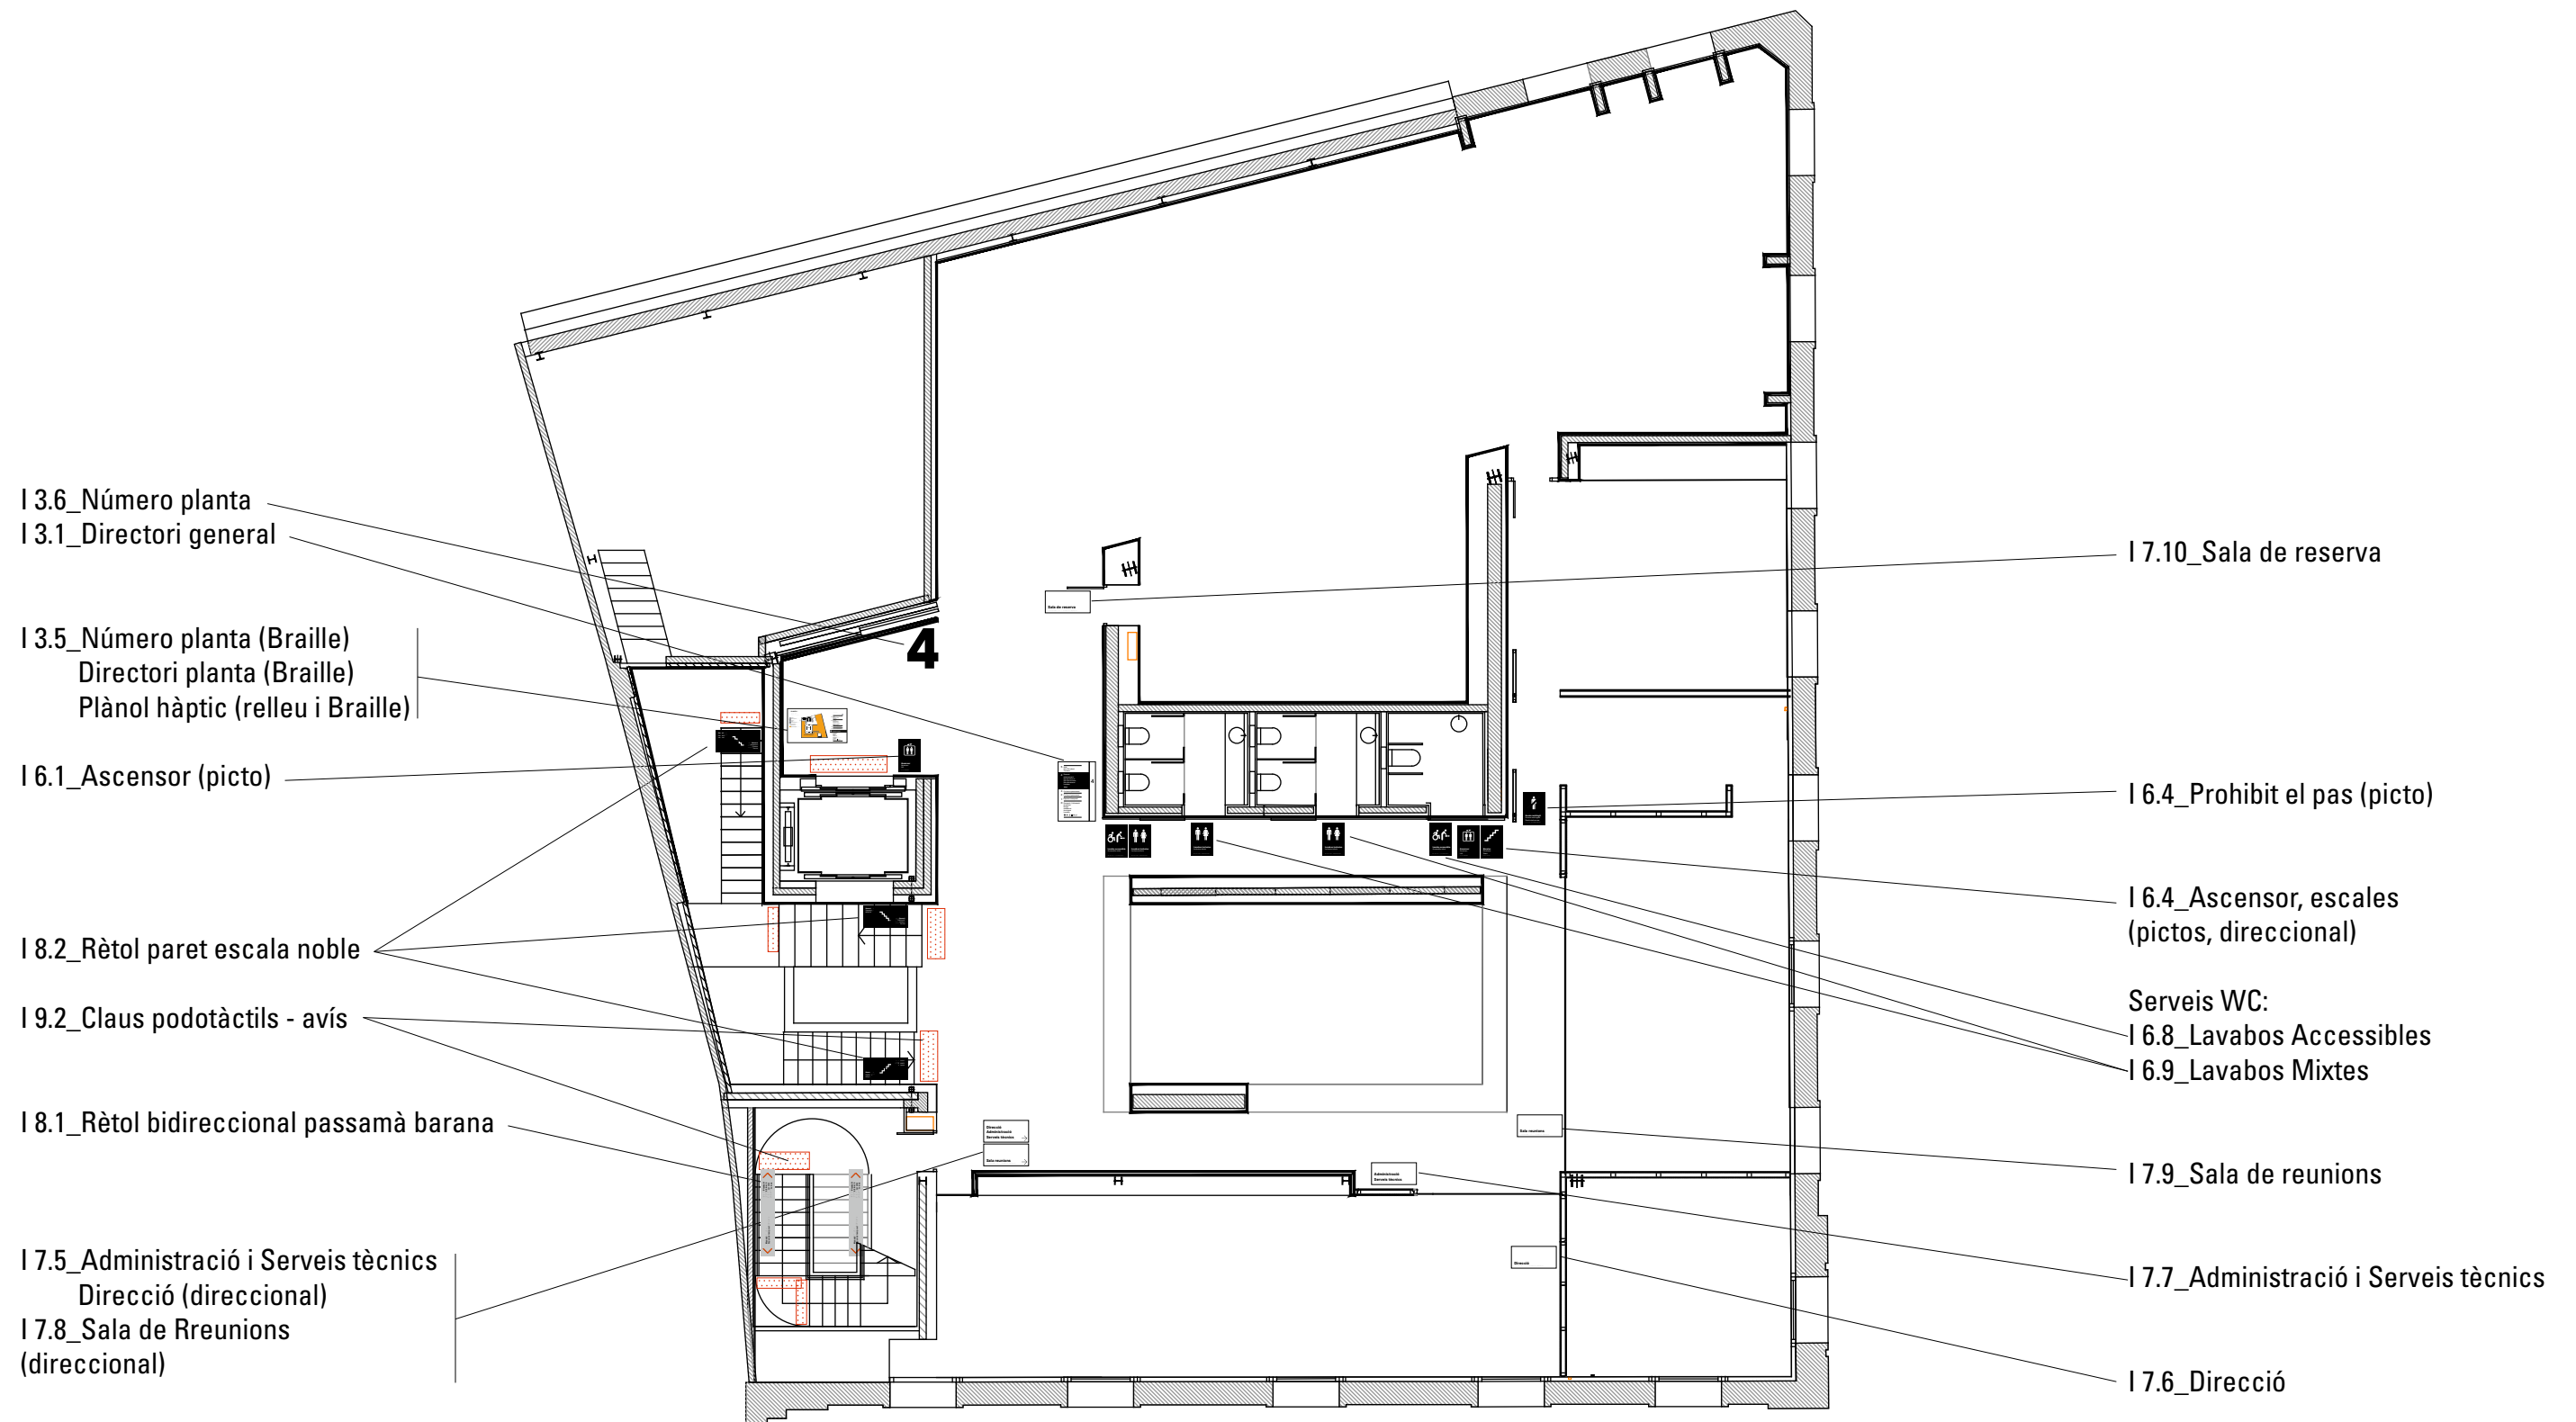

Planta 5

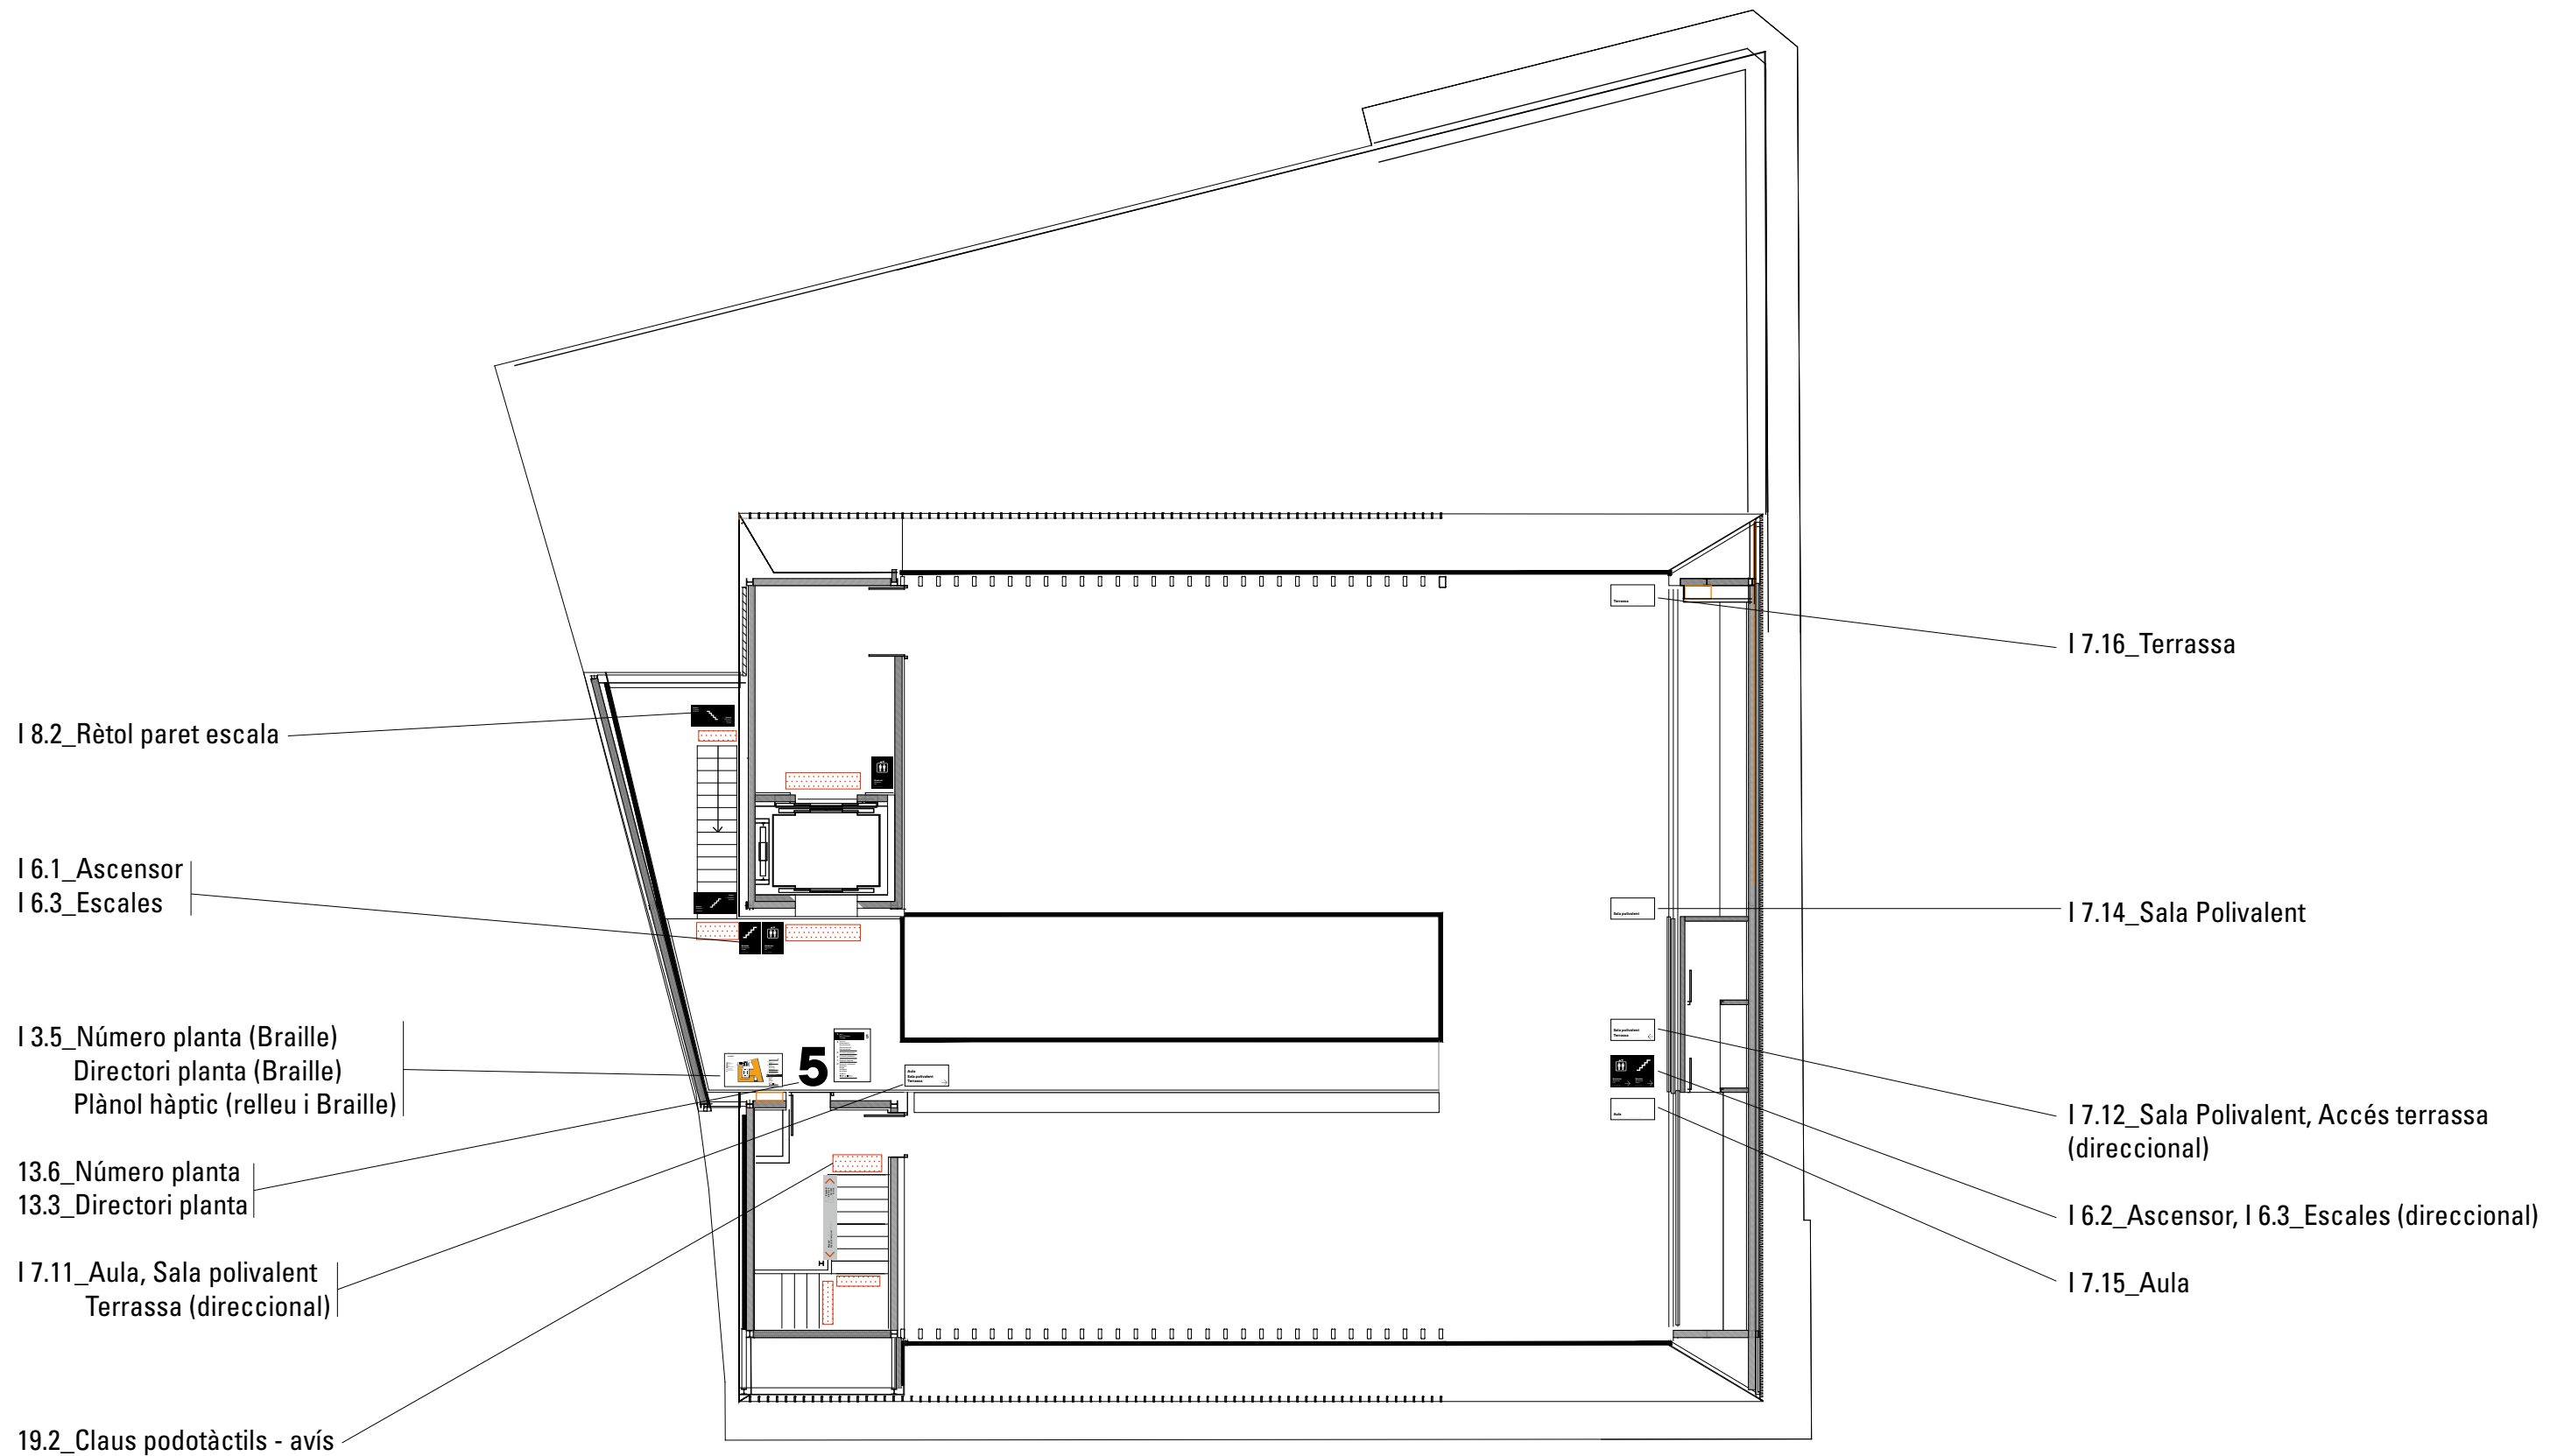

MORERA
MUSEU D'ART MODERN
I CONTEMPORANI
DE LLEIDA

Bonjoch

Museu Morera
Projecte de senyalització

PLÀNOL
Planta 5

ESCALA
1:150 = DIN A3

DATA
17.07.2023

07

Descripció: Producció i col·locació de xapa alumini 2 mm, pintada al forn amb color a determinar i amb posterior impressió de text, envernissada amb UVI per a exterior.

Col·locació: Enganxada a porta accés Museu amb silicona adhesiva.

Mida: 330x330 mm

Unitats: 3 unitats



330x330 mm

Descripció: Producció i col·locació de Xapa alumini 2 mm, pintada al forn, amb color taronja Pantone 021C i posterior impressió de text i impressió en Braille i relleu amb capes de resina endurida a alta temperatura. Envernissada amb UVI per exterior.

Col·locació: Penjada amb suport de motxilla, amb placa tipus Z i cargols de seguretat.

Mida: 330x160 mm

Unitats: 2 unitats

(En la imatge es veu de forma visible el gravat Braille per tal de visionar la seva posició. En la realitat el Braille és transparent i no es veu)

Horari



De dimarts a dissabte 10h a 14h i de 16h a 18h
Diumenges i festius: de 10h a 14h

Tancat tots els dilluns (excepte festius)
25 i 26 de desembre, 1 i 6 de gener, i Dilluns de Pasqua

330 x160 mm

Descripció: Producció i col·locació de Xapa alumini 2 mm, pintada al forn en color negre i posterior impressió de text i impressió en Braille i relleu amb capes de resina endurida a alta temperatura. Envernissada amb UVI per exterior.

Col·locació: Adhesivada amb silicona adhesiva a paret façana i amb contraplaqueta posterior de pvc 3mm.

Mida: 160x160 mm

Unitats: 3 unitats

(En la imatge es veu de forma visible el gravat Braille per tal de visionar la seva posició. En la realitat el Braille és transparent i no es veu)



160x160 mm

Descripció: Producció i col·locació de Xapa alumini 2 mm, pintada al forn en color negre i posterior impressió de text i impressió en Braille i relleu amb capes de resina endurida a alta temperatura. Envernissada amb UVI per exterior.

Col·locació: Adhesivada amb silicona adhesiva a paret façana i amb contraplaqueta posterior de pvc 3mm.

Mida: 160x160 mm

Unitats: 3 unitats

(En la imatge es veu de forma visible el gravat Braille per tal de visionar la seva posició. En la realitat el Braille és transparent i no es veu)



160x160 mm

Descripció: Producció i col·locació de Xapa alumini 2 mm, pintada al forn en color negre i posterior impressió de text i impressió en Braille amb capes de resina endurida a alta temperatura. Envernissada amb UVI per exterior.

Col·locació: Adhesivada amb silicona adhesiva a paret façana i amb contraplaqueta posterior de pvc 3mm.

Mida: 330x160 mm

Unitats: 1 unitat

(En la imatge es veu de forma visible el gravat Braille per tal de visionar la seva posició. En la realitat el Braille és transparent i no es veu)




330x160 mm


Descripció: Producció i col·locació de xapa alumini 2 mm, plegada i pintada al forn, amb color blanc i amb posterior col·locació de text en vinil.


Col·locació: Penjada amb suport de motxilla amb placa tipus Z.

Mida: 960x1400 mm


Unitats: 4 unitats

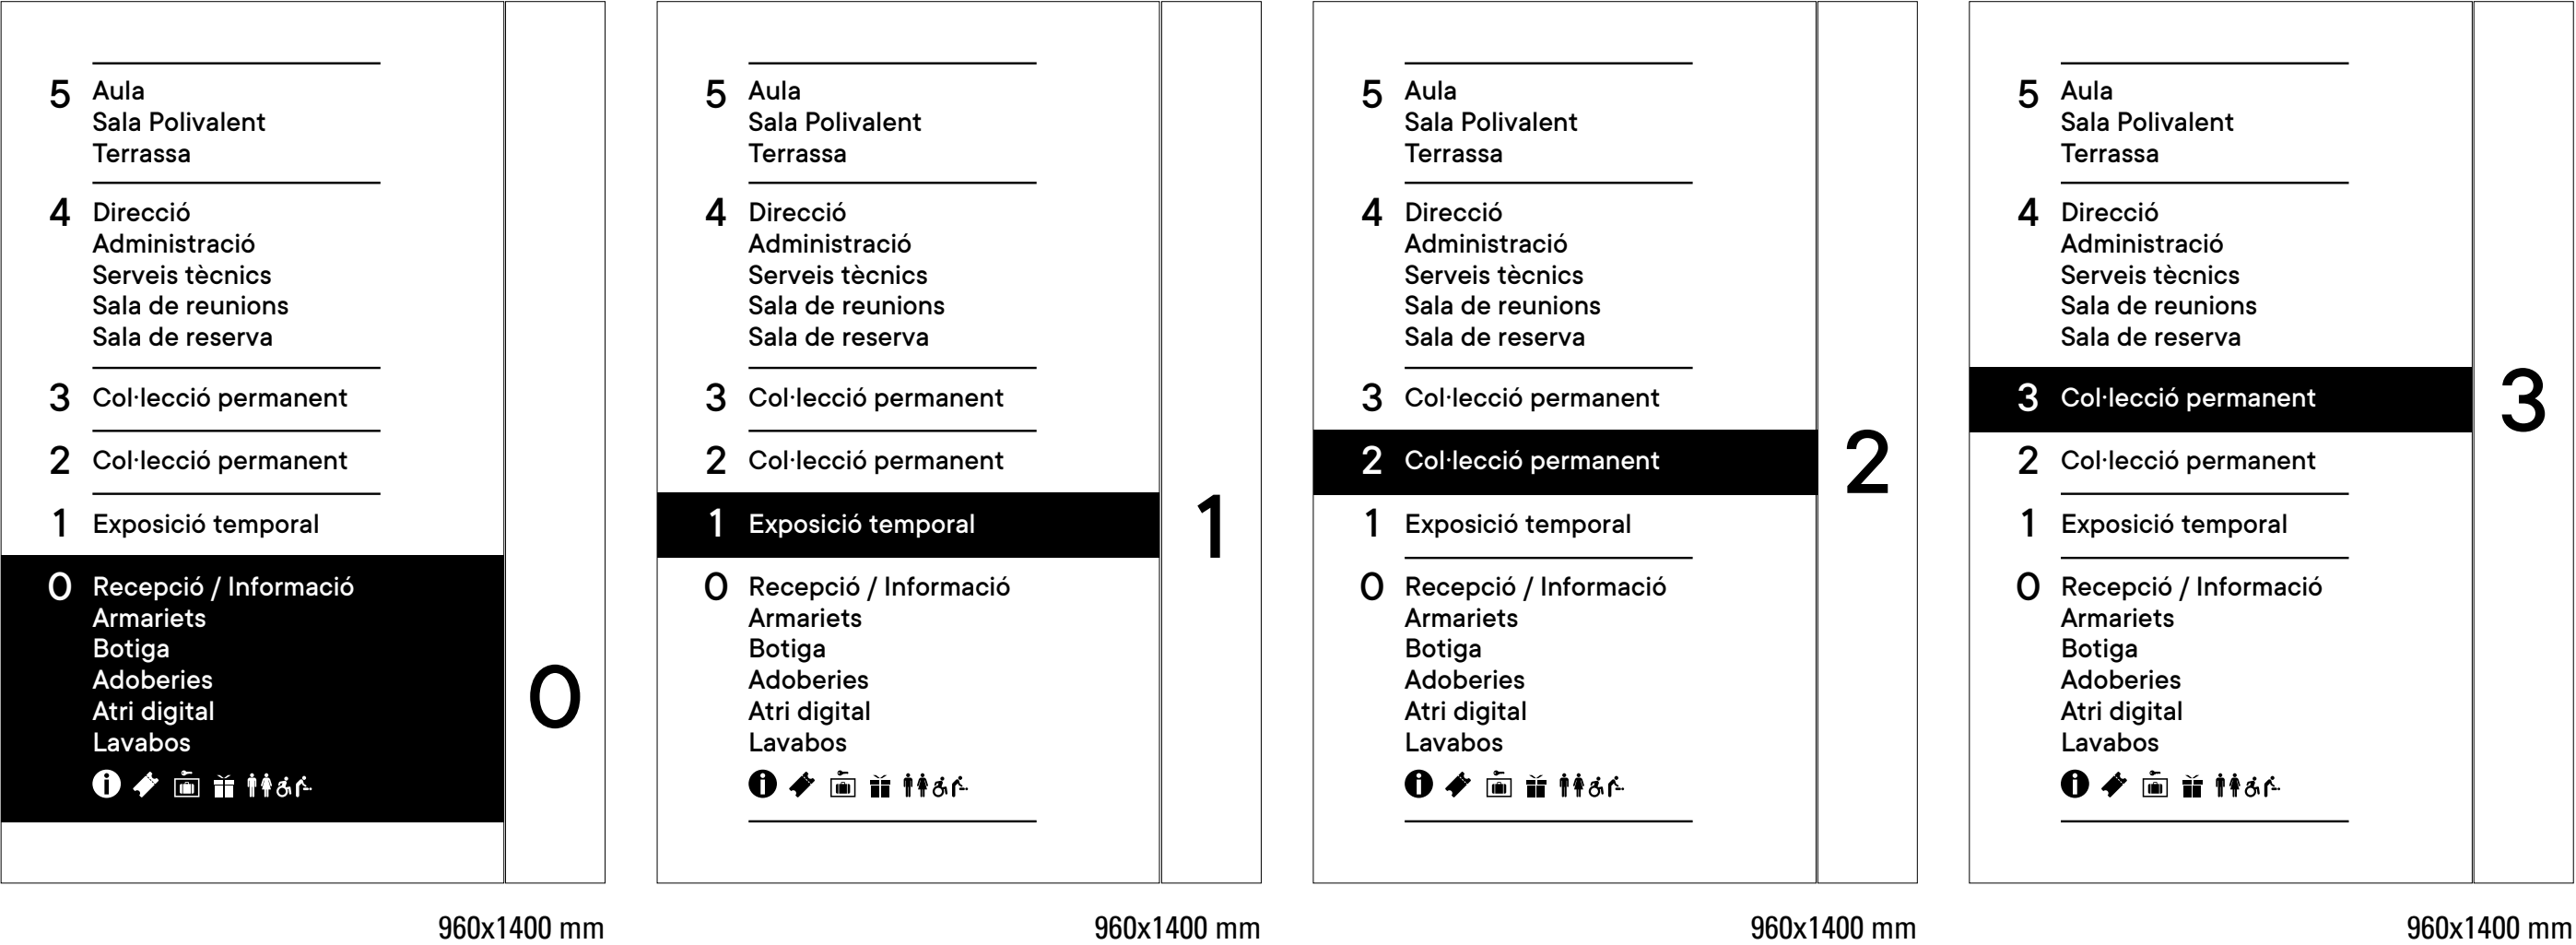

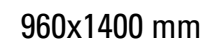Unitats: 1 unitat

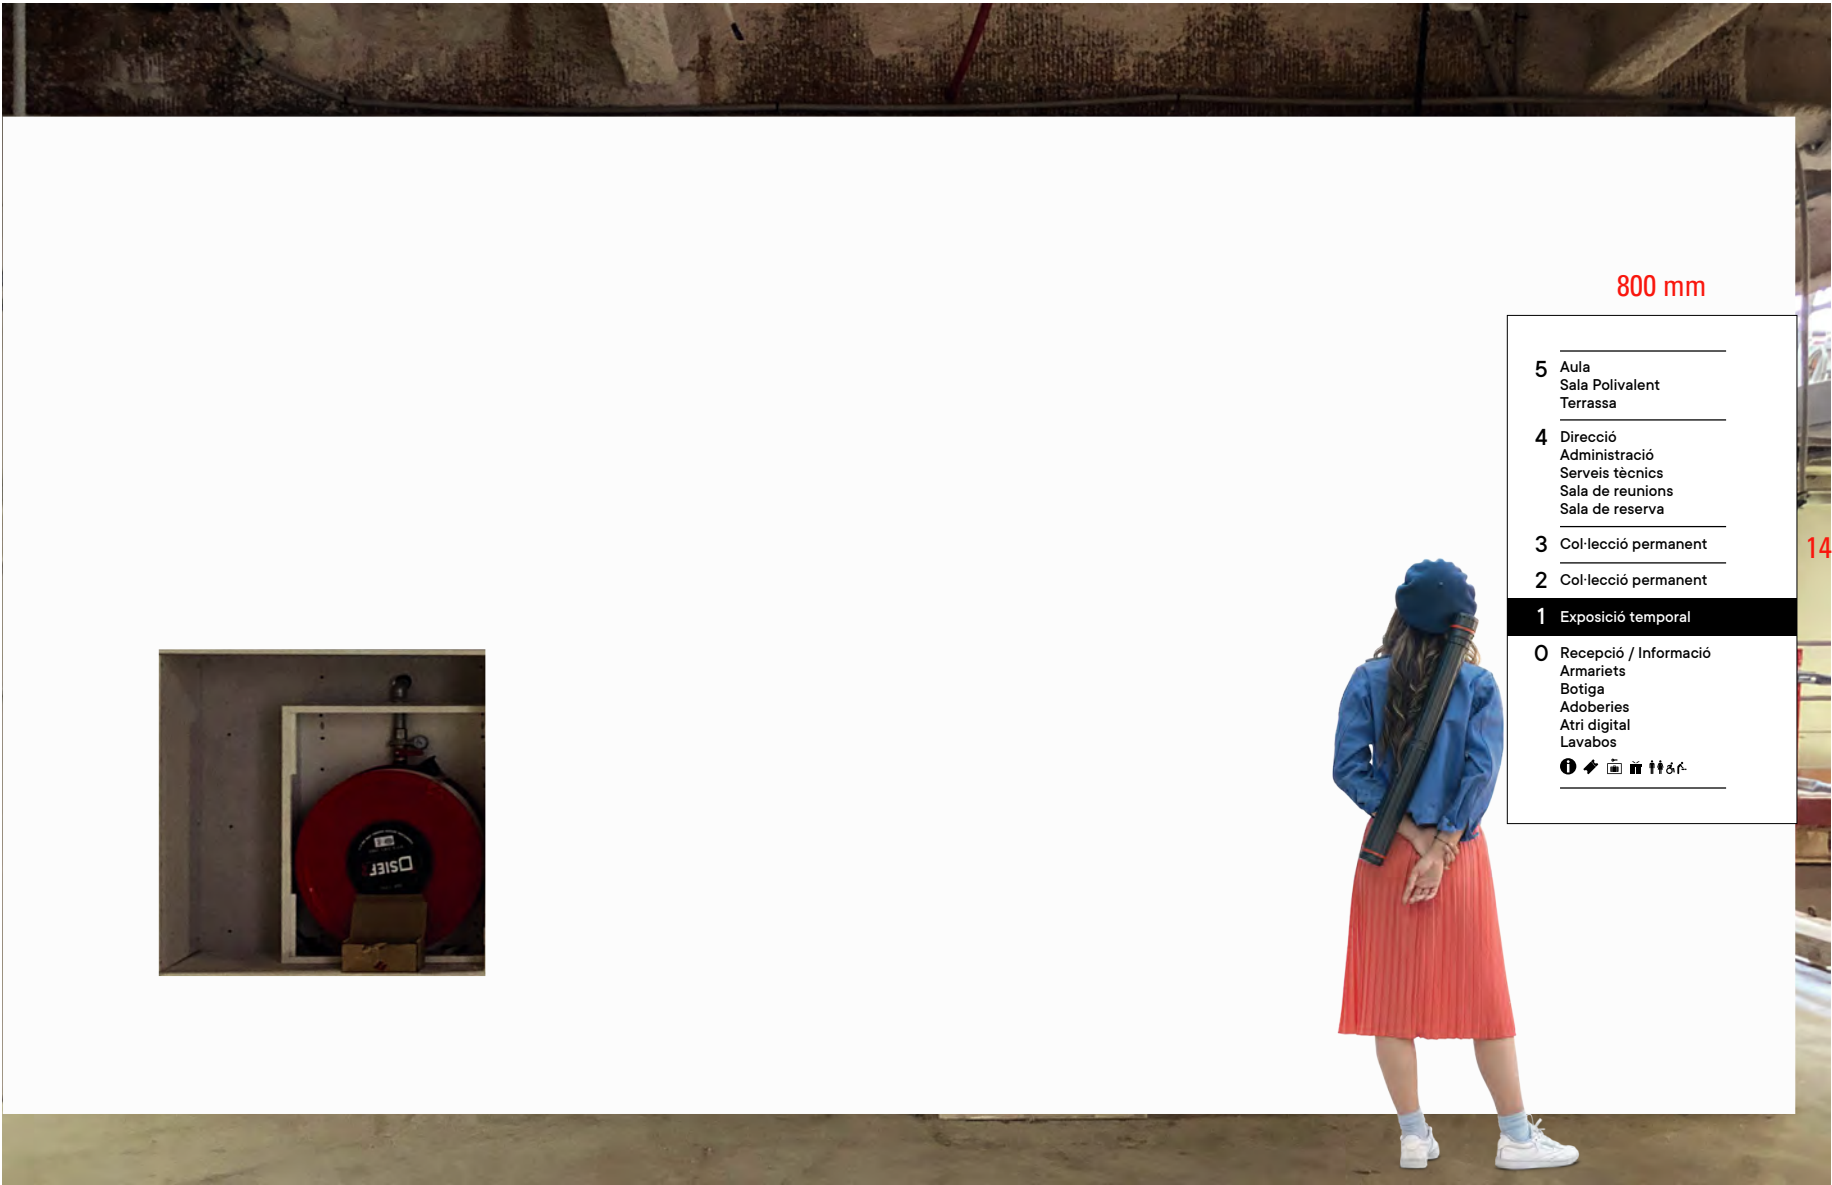

5	Aula Sala Polivalent Terrassa
4	Direcció Administració Serveis tècnics Sala de reunions Sala de reserva
3	Col·lecció permanent
2	Col·lecció permanent
1	Exposició temporal
0	Recepció / Informació Armaris Botiga Adoberies Atri digital Lavabos

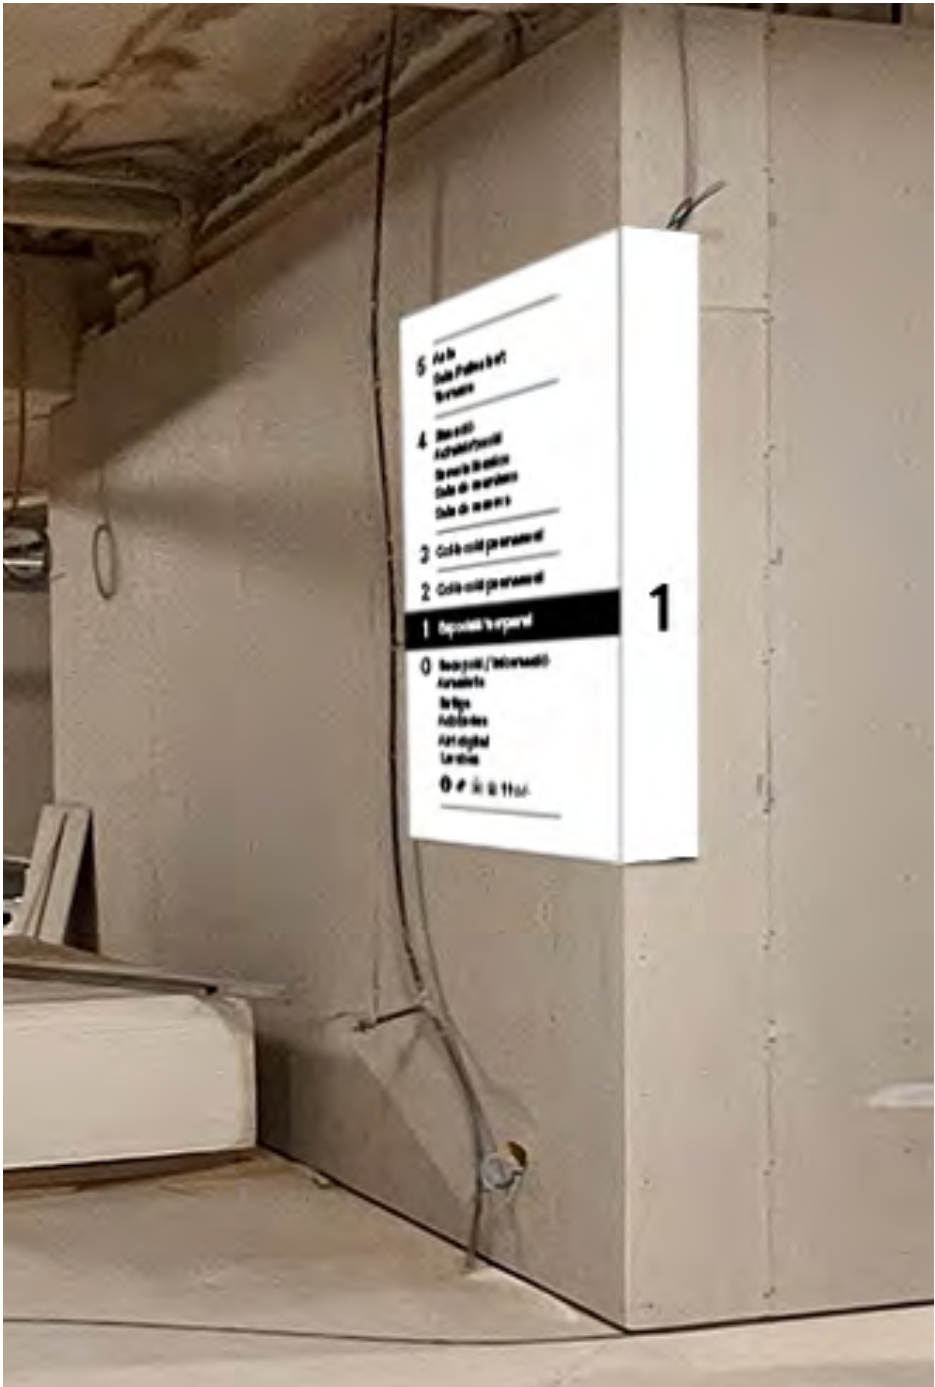


Descripció: Producció i col·locació de xapa alumini 2 mm, pintada al forn, amb color blanc i posterior impressió de text i impressió en Braille transparent.

Col·locació: Adhesivada a xapa metàl·lica paret interior ascensor amb adhesiu tipus 3M.

Mida: 160x330 mm

Unitats: 1 unitat

(En la imatge es veu de forma visible el gravat Braille per tal de visionar la seva posició. En la realitat el Braille és transparent i no es veu)

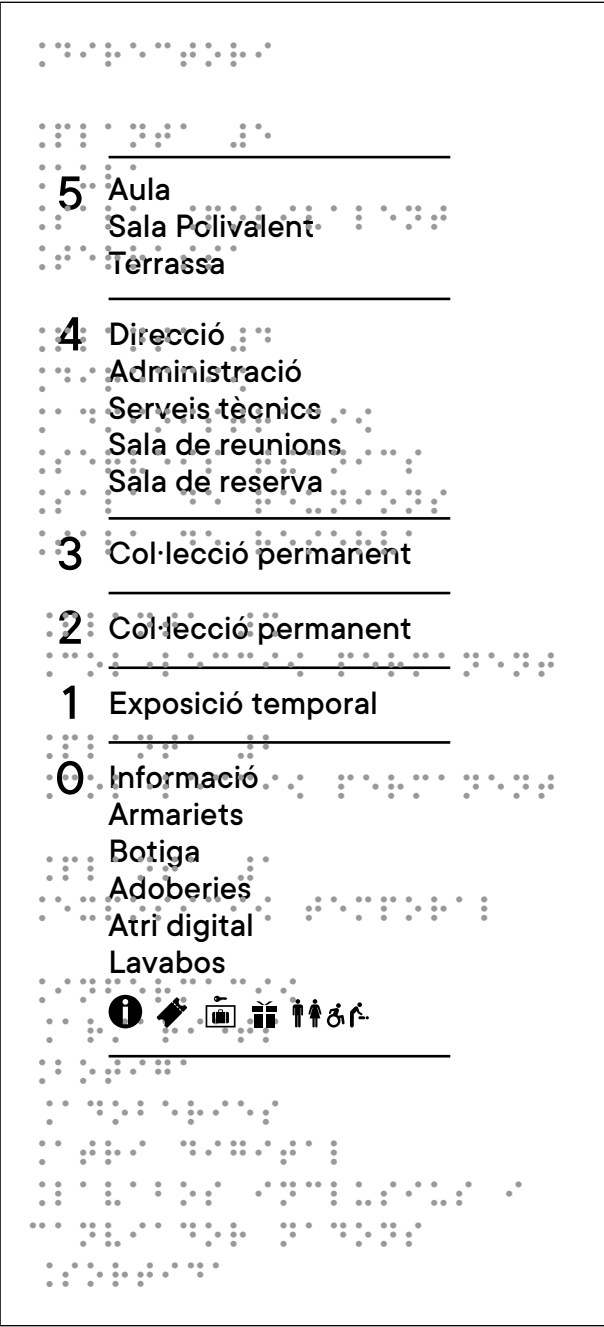


160x330 mm

Descripció: Producció i col·locació de xapa alumini 2 mm, pintada al forn, amb color blanc i posterior impressió de text, impressió en Braille transparent i impressió en relleu amb capes de resina endurida a alta temperatura.

Col·locació: Penjada amb suport de motxilla amb placa tipus Z.

Mida: 840x480 mm

Unitats: 6 unitats

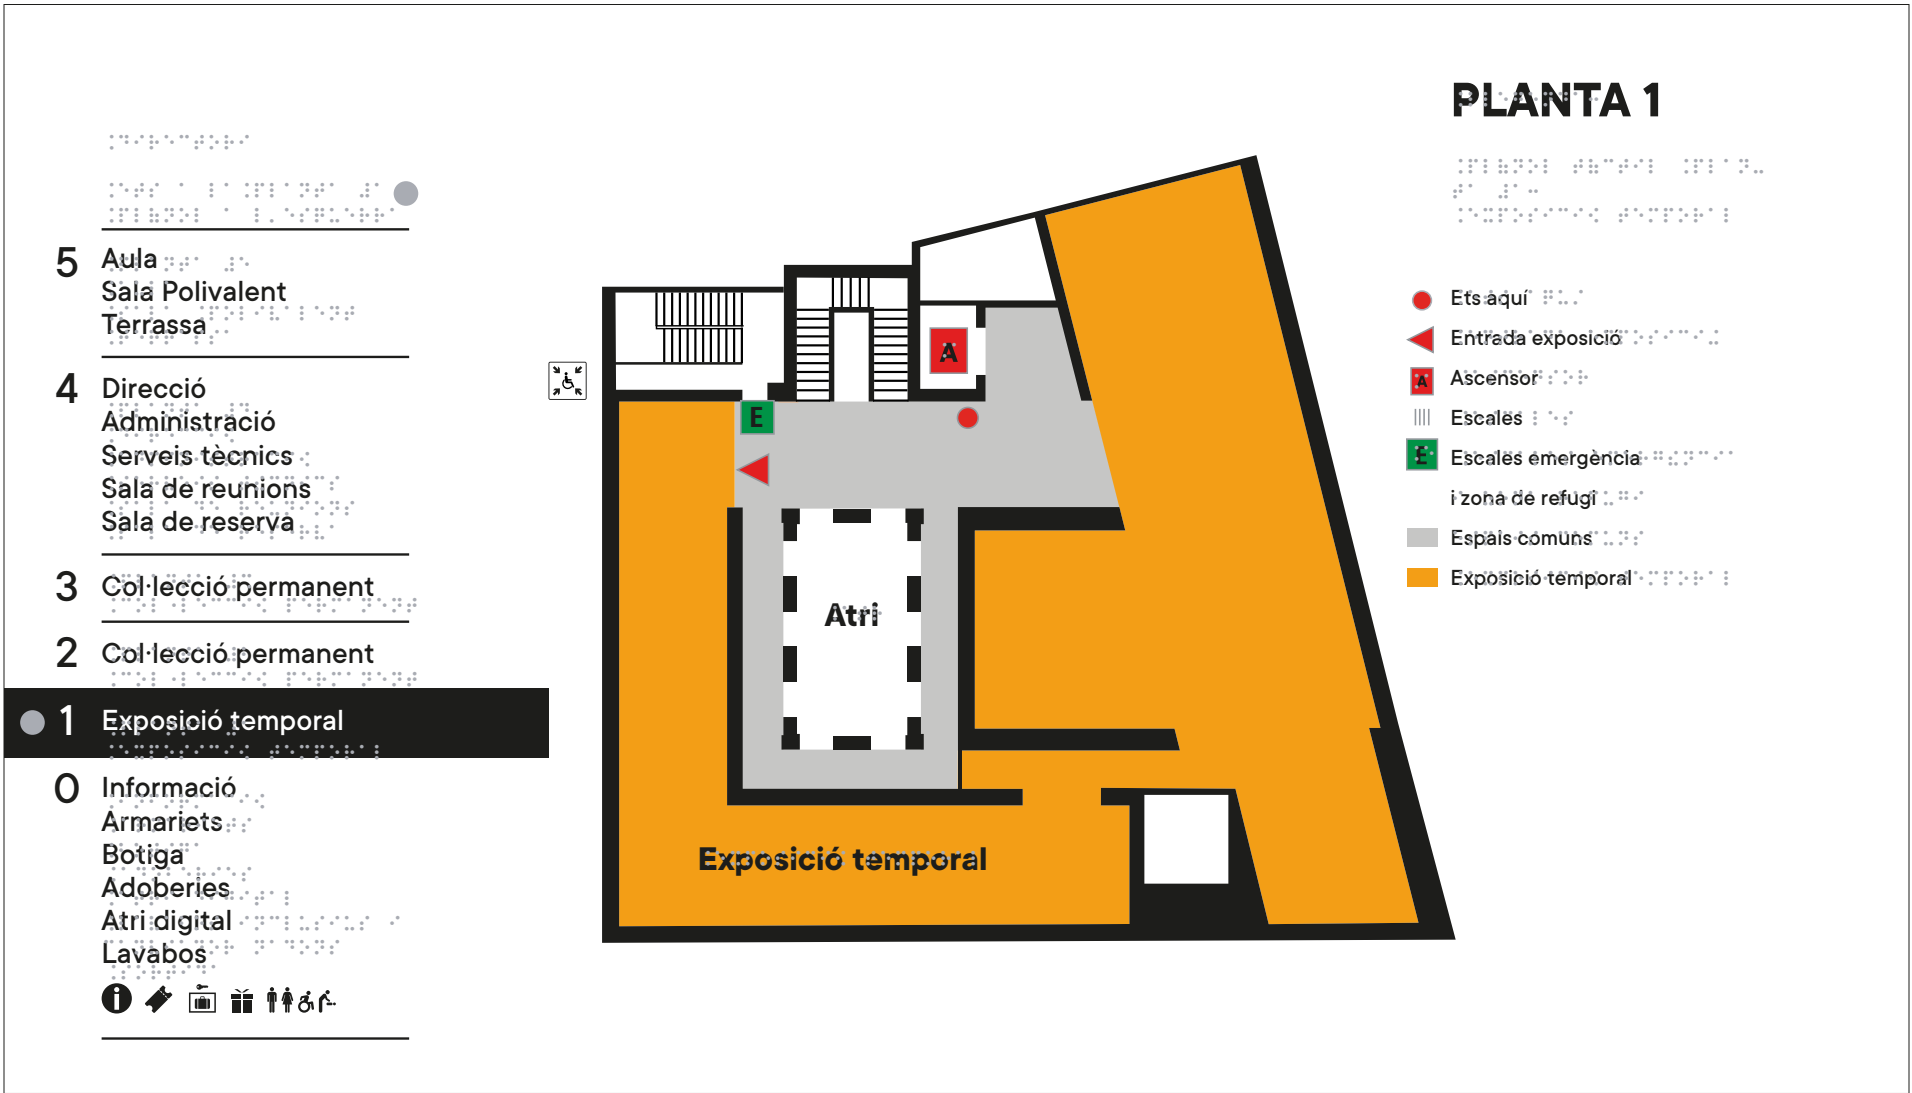

840x480 mm



MORERA
MUSEU D'ART MODERN
I CONTEMPORANI
DE LLEIDA

Bonjoch

Museu Morera
Projecte de senyalització

PLÀNOL
I 3.5_Directori + plànol hàptic

ESCALA
-

DATA
17.07.2023

18

Descripció: Producció i col·locació números indicatius de planta, del 0 a 5, tallats en DM 10mm, lacats en color negre.

Col·locació: Amb silicona adhesiva, sobre paret de cartró guix.

Mida: 700x1000 mm

Unitats: del 0 al 5

0 1 2 3 4 5



MORERA
MUSEU D'ART MODERN
I CONTEMPORANI
DE LLEIDA

Bonjoch

Museu Morera
Projecte de senyalització

PLÀNOL
I 3.6_ Número planta

ESCALA
-

DATA
17.07.2023

19

Descripció: Producció i col·locació de xapa alumini 2 mm, pintada al forn en color negre i posterior impressió de text i Braille transparent amb capes de resina endurida a alta temperatura.

Col·locació: Penjada amb contraplaqueta posterior de pvc 3mm, adhesivada a paret amb adhesiu tipus 3M

Mida: 160x240 mm

Unitats: 1 unitat

(En la imatge es veu de forma visible el gravat Braille per tal de visionar la seva posició. En la realitat el Braille és transparent i no es veu)



160x240 mm


- I 4.2.1_Bucle magnètic
- I 4.2.2_Audioguies
- I 4.2.3_Cadires de rodes
- I 4.2.4_Cadires autoportants
- I 4.2.5_Dificultats visuals
- I 4.2.6_Armariets

Descripció: Producció i col·locació de xapa alumini 2 mm, pintada al forn en color negre i posterior impressió.

Col·locació: Adhesivada amb adhesiu tipus 3M a faldó mostrador.

Mida: 160x160 mm

Unitats: 1 unitat de cada

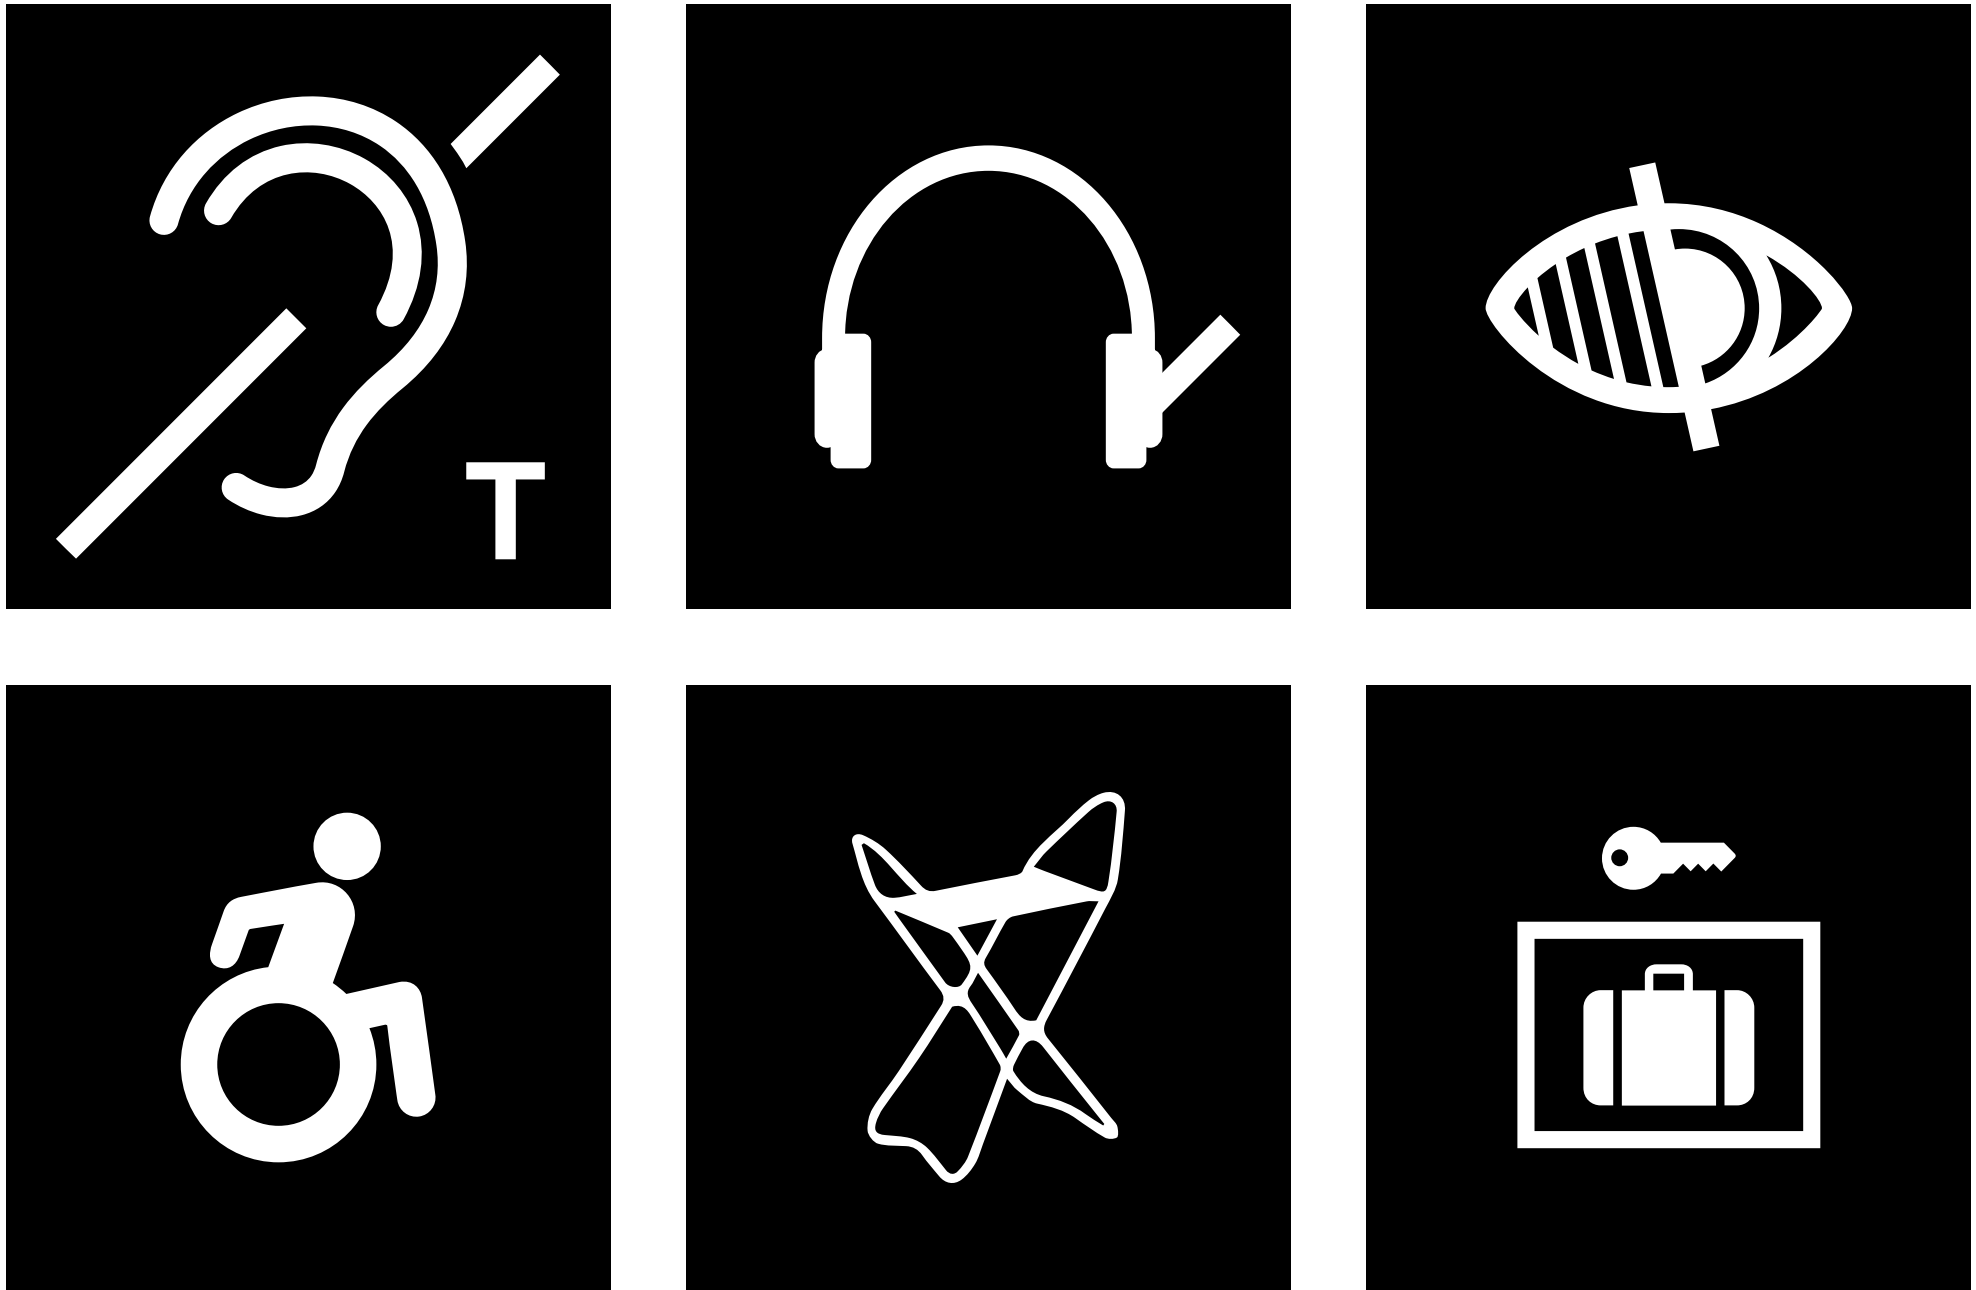

160x160 mm


- I 4.3.1_No menjar i beure
- I 4.3.2_No fumar
- I 4.3.3_No tocar
- I 4.3.4_Prohibit bicicletes
- I 4.3.5_Prohibit patinets
- I 4.3.6_Gos pigall

Descripció: Producció i col·locació de xapa alumini 2 mm, pintada al forn en color negre i posterior impressió.

Col·locació: Adhesivada amb adhesiu tipus 3M a faldó mostrador.

Mida: 160x160 mm

Unitats: 1 unitat de cada

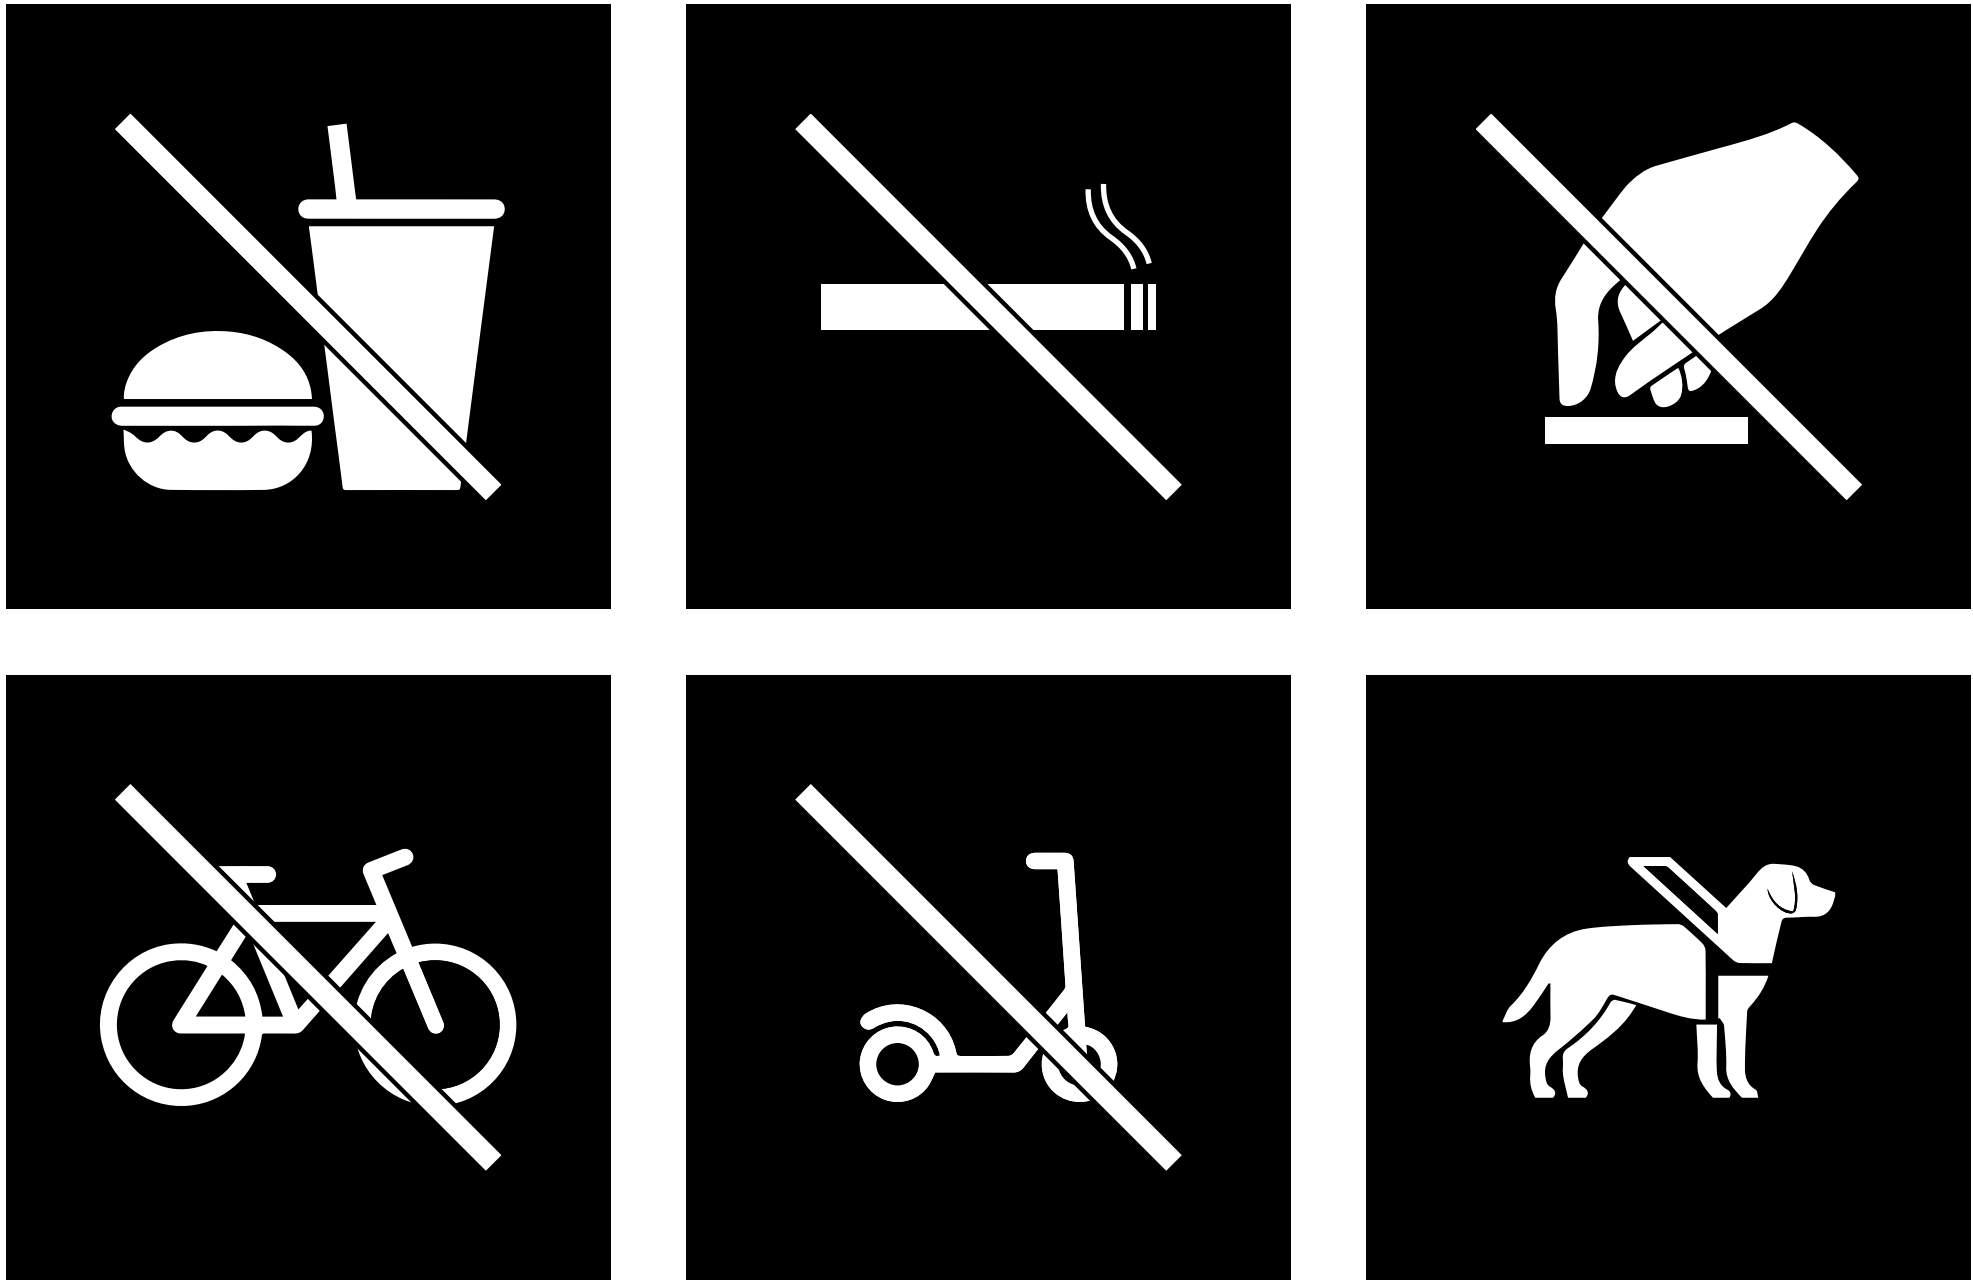

160x160 mm

Descripció: Producció i col·locació de xapa alumini 2 mm, pintada al forn en color negre i posterior impressió de text i Braille transparent amb capes de resina endurida a alta temperatura.

Col·locació: Penjada amb contraplaqueta posterior de pvc 3mm, adhesivada a paret amb adhesiu tipus 3M

Mida: I 4.4: 297x297 mm
I 4.5: 297x210 mm
I 4.6: 297x297 mm

Unitats: 1 unitat de cada



297x297 mm



297x210 mm



297x297 mm

I 5.1_Descripció: Producció i col·locació de xapa alumini 2 mm, pintada al forn en color negre i posterior impressió de text en relleu i impressió en Braille amb capes de resina endurida a alta temperatura.

Col·locació: Adhesivada a porta de fusta amb adhesiu tipus 3M.

Mida: 50x50 mm

Unitats: 16 unitats

I 5.2_Descripció: Producció i col·locació de xapa alumini 2 mm, pintada al forn, amb color taronja Pantone 021C i posterior impressió de text en relleu i impressió en Braille amb capes de resina endurida a alta temperatura.

Col·locació: Adhesivada a porta de fusta amb adhesiu tipus 3M.


Mida: 50x50 mm

Unitats: 4 unitats

I 5.3_Descripció: Producció de metacril·lat taronja 3mm de gruix, de 40 mm ø i amb forat a la part superior de 6 mm ø. Número imprès en relleu i en Braille, amb resina endurida a alta temperatura (Números de 01 a 16)

Mida: 40 mm ø

Unitats: 16 unitats

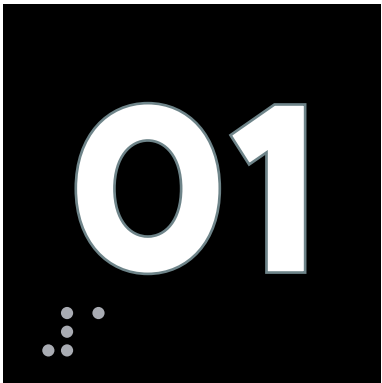

50x50 mm



50x50 mm



40x40 mm ø

- I 6.1_Pictograma Ascensor (7 unitats)
- I 6.2_Pictograma Ascensor (direccional) (14 unitats)
- I 6.3_Pictograma escales (direccional) (9 unitats)
- I 6.4_Prohibit el pas (Picto + Braille) (9 unitats)
- I 6.5_Muntacàrregues (3 unitats)
- I 6.6_Lavabos (4 pictos) (2 unitats)
- I 6.7_Lavabos_direccional (4 pictos) (6 unitats)
- I 6.8_Lavabo accessible + nadons_porta (picto + Braille + relleu) (2 unitats)
- I 6.9_Lavabo inclusiu_porta (picto dona/home + Braille + relleu) (4 unitats)
- I 6.10_Botiga


Descripció: Producció i col·locació de xapa alumini 2 mm, pintada al forn en color negre i posterior impressió de text i impressió en Braille amb capes de resina endurida a alta temperatura.

Col·locació: Penjada amb contraplaqueta posterior de pvc 3mm adhesivada a paret amb adhesiu tipus 3M.

Mida: 160x240 mm

Unitats: 56 unitats

(En la imatge es veu de forma visible el gravat Braille per tal de visionar la seva posició. En la realitat el Braille és transparent i no es veu)

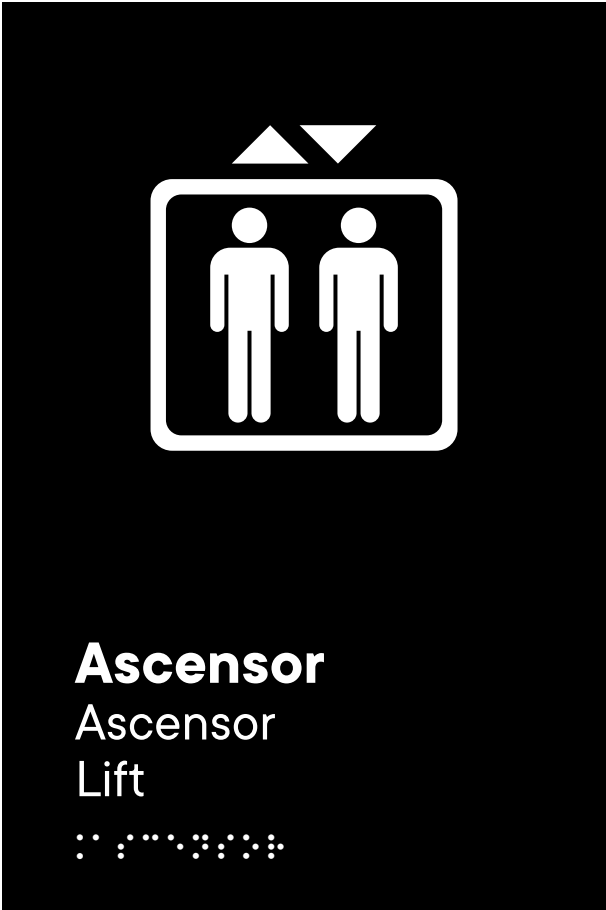

Mostra de pictograma que serveix d'exemple de tota la resta descrita amb referència I.6.x 160x240 mm

- I 7.1_Sala de trànsit (Text + Braille)
- I 7.2_Atri digital (Text + Braille)
- I 7.3_Atri digital
- I 7.4_Adoberies (Text + Braille)
- I 7.5_Direcció. Administració i Serveis tècnics (direccional) (Text + Braille)
- I 7.6_Direcció (Text + Braille)
- I 7.7_Administració i Serveis tècnics (Text + Braille)
- I 7.8_Sala de reunions (direccional) (Text + Braille)
- I 7.9_Sala de reunions (Text + Braille)
- I 7.10_Sala de reserva (Text + Braille)
- I 7.11_Aula, Sala polivalent, Terrassa (direccional) (Text + Braille)
- I 7.12_Sala polivalent, Terrassa (direccional) (Text + Braille)
- I 7.13_Aula (direccional) (Text + Braille)
- I 7.14_Sala polivalent (Text + Braille)
- I 7.15_Aula (Text + Braille)
- I 7.16_Terrassa (Text + Braille)
- I 7.17_Rètol emergència, interior ascensor (text + Braille)

Descripció: Producció i col·locació de xapa alumini 2 mm, pintada al forn en color negre i posterior impressió de text i impressió en Braille transparent amb capes de resina endurida a alta temperatura.

Col·locació: Penjada amb contraplaqueta posterior de pvc 3mm adhesivada a paret amb adhesiu tipus 3M.

Mida: 330x160 mm

Unitats: 17 unitats

(En la imatge es veu de forma visible el gravat Braille per tal de visionar la seva posició. En la realitat el Braille és transparent i no es veu)



Mostra de rètol que serveix d'exemple de tota la resta descrita amb referència I.7.x



330x160 mm

Descripció: Producció i col·locació. Impressió de text amb tintes UVI sobre alumini 0,5 dècimes adhesiu, impressió braille i relleu amb capes de resina endurida a alta temperatura, adhesiu tipus 3M.

Col·locació: Adhesivada a barana escala emergència.

Mida: 400x70 mm

Unitats: 10 unitats

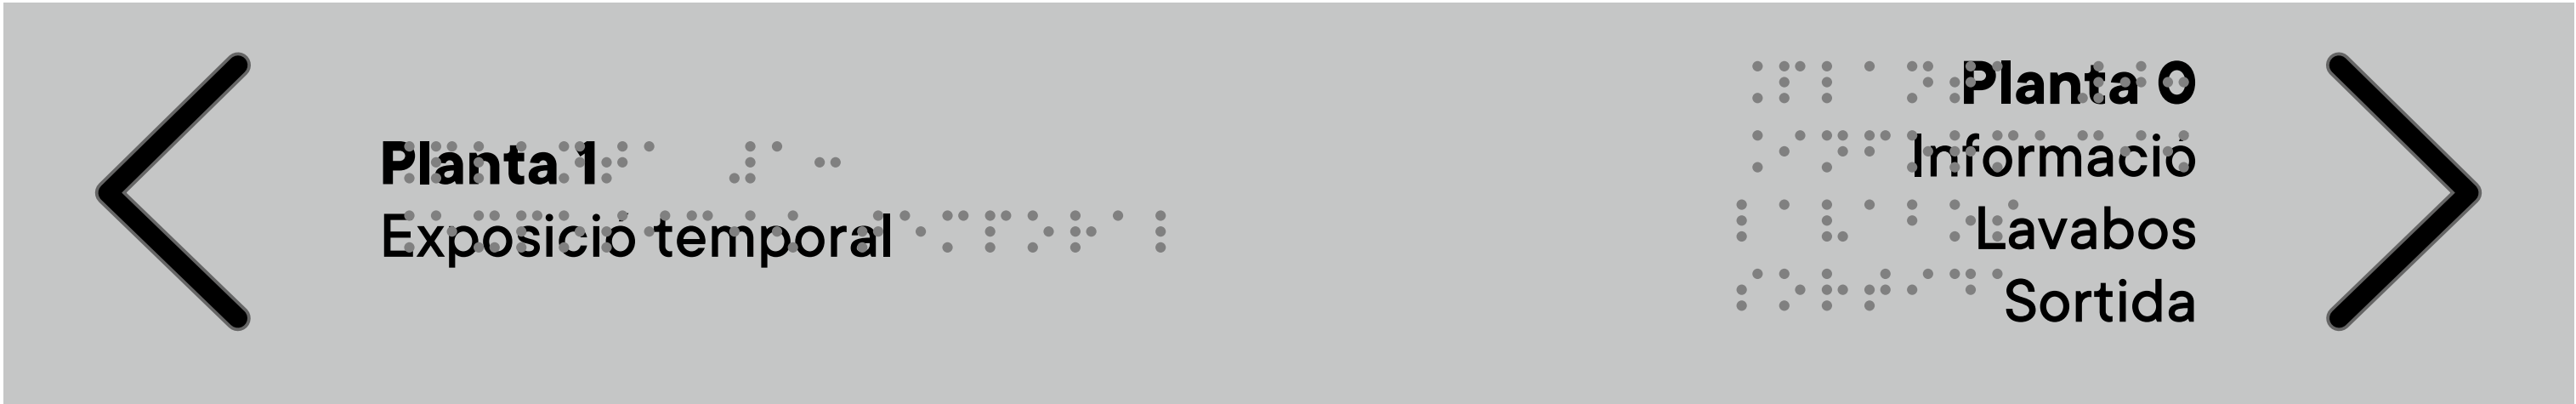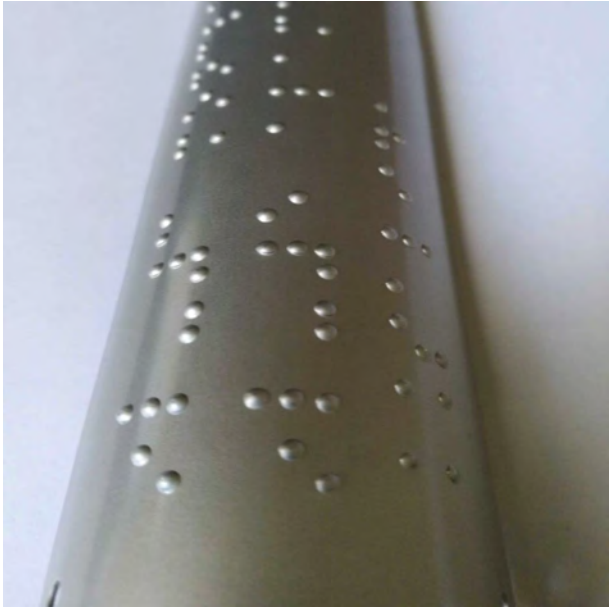

400x70 mm


Descripció: Producció i col·locació de xapa alumini 2 mm, pintada al forn en color negre i posterior impressió de text i impressió en Braille transparent i relleu amb capes de resina endurida a alta temperatura.

Col·locació: Adhesivades a paret amb adhesiu tipus 3M i amb contraplaqueta posterior de pvc 3mm.

Mida: 330x160 mm

Unitats: 10 unitats

(En la imatge es veu de forma visible el gravat Braille per tal de visionar la seva posició. En la realitat el Braille és transparent i no es veu)

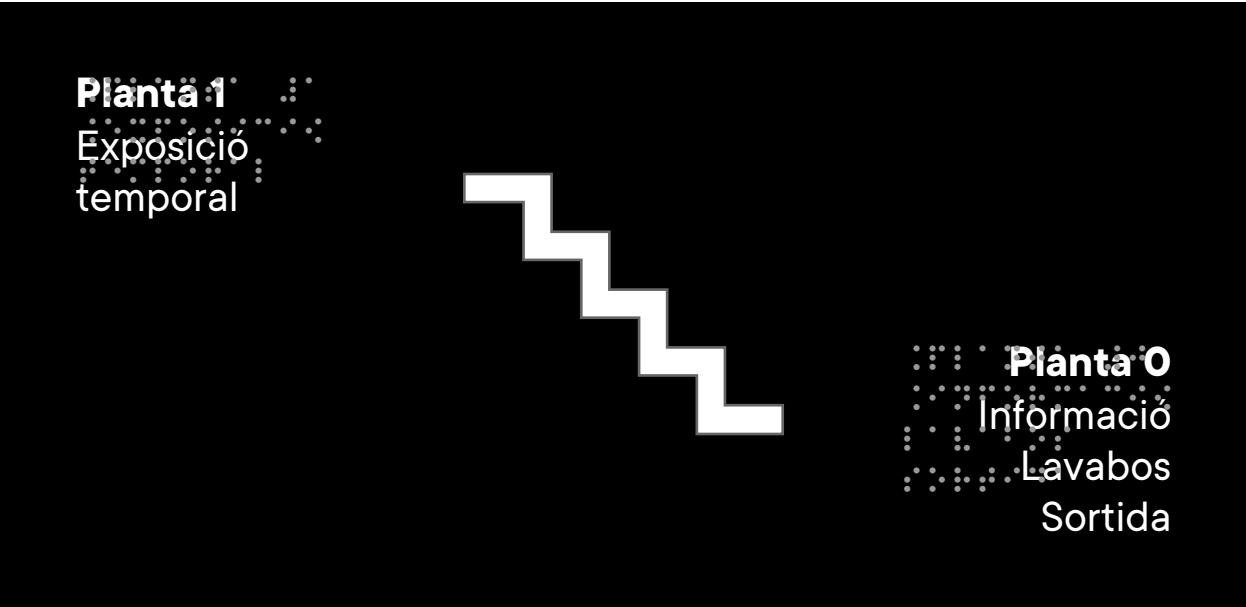

330x160 mm



I 9.1_Paviment podotàctil d'encaminament



I 9.2_Paviment claus podotàctils (avís) (escales, ascensor)

I 9.1_Paviment podotàctil d'encaminament

Descripció: Subministre i col·locació de guies d'acer inoxidable AISI 316 L adhesives per encaminament podotàctil, col·locades sobre paviment existent.

Col·locació: Enganxades a paviment existent tipus linoleum.

Mida: 40 ml

I 9.2_Paviment claus podotàctils (avís) (escales, ascensor)

Descripció: Subministre i col·locació de botons d'acer inoxidable AISI 316 L adhesius, de 5mm gruix i 25 mm ø, col·locats damunt paviment existent.

Col·locació: Enganxat damunt de paviment existent tipus linòleum.

Mida: 40 ml

Museu Morera.

Museu d'Art Modern i Contemporani de Lleida

Senyalització. Llistat de peces proposades. Aquest document acompanya al dossier gràfic "Projecte de Senyalització" de data 10 de juliol de 2023. Els preus assenyalats són imports de referència promig dins el mercat de fabricació i d'impressió.

annex preus unitaris

Juliol 2023

Nom	Tipus rètol	Descripció / Material	Impressió	Braille	Relleu	Mides (ample x alçada)	Ubicació	Unitats	Preu unitari	TOTAL
E 1. 1. EXTERIOR_RAMBLA										
E 1_1 Nom Museu (porta accés)	Rètol identificatiu d'àrea / servei	Producció i col·locació de xapa alumini 2 mm, pintada al forn en color ablanc i amb posterior impressió de text en color negre, envernissada amb UVI per a exterior. Col·locació: Enganxada a porta accés Museu amb silicona adhesiva i amb contraplaqueta posterior de pvc 3mm.	Si	No	No	330x330 mm	Exterior Rambla_porta accés	2	265,00 €	530,00 €
E 1_2 Horari (text + Braille) (porta accés)	Rètol identificatiu d'àrea / servei	Producció i col·locació de xapa alumini 2 mm, pintada al forn en color blanc i amb posterior impressió de text en color negre, i impressió en Braille i relleu amb capes de resina endurida a alta temperatura. Envernissada amb UVI per exterior. Penjada amb suport de motxilla, amb placa tipus Z i cargols de seguretat.	Si	Si	Si	330x160 mm	Exterior Rambla_porta accés	2	155,00 €	310,00 €
E 1_3 Senyalització direccional accés entrada accessible (picto + Braille)	Rètol identificatiu d'àrea / servei	Producció i col·locació de xapa alumini 2 mm, pintada al forn en color blanc i amb posterior impressió de text i impressió en Braille i relleu amb capes de resina endurida a alta temperatura. Envernissada amb UVI per exterior. Adhesivada amb silicona adhesiva a paret façana amb contraplaqueta posterior de pvc 3mm	Si	Si	Si	160x160 mm	Exterior Rambla_paret base columna	2	93,00 €	186,00 €
								TOTAL 1. EXTERIOR_RAMBLA		1.026,00 €
E 2. EXTERIOR_LATERAL										
E 2.1 Nom Museu	Rètol identificatiu d'àrea / servei	Producció i col·locació de xapa alumini 2 mm, pintada al forn en color blanc i amb posterior impressió de text, envernissada amb UVI per a exterior. Col·locació: Enganxada a paret façana amb silicona adhesiva i amb contraplaqueta posterior de pvc 3mm.	Si	No	No	330x330 mm	Exterior lateral_paret façana	1	265,00 €	265,00 €
E 2.2 Horari (text + Braille)	Rètol identificatiu d'àrea / servei	Producció i col·locació de xapa alumini 2 mm, pintada al forn en color blanc i amb posterior impressió de text i impressió en Braille amb capes de resina endurida a alta temperatura. Envernissada amb UVI per exterior. Penjada a paret façana amb suport de motxilla, amb placa tipus Z i cargols de seguretat.	Si	Si	Si	330x160 mm	Exterior lateral_paret façana	1	156,00 €	156,00 €
E 2.3 Senyalització entrada accessible (picto + Braille)	Rètol identificatiu d'àrea / servei	Producció i col·locació de xapa alumini 2 mm, pintada al forn en color negre i amb posterior impressió de text i impressió en Braille i relleu amb capes de resina endurida a alta temperatura. Envernissada amb UVI per exterior. Adhesivada amb silicona adhesiva a paret façana i amb contraplaqueta posterior de pvc 3mm.	Si	Si	Si	160x160 mm	Exterior lateral_paret façana	1	86,00 €	86,00 €

Nom	Tipus rètol	Descripció / Material	Impressió	Braille	Relleu	Mides (ample x alçada)	Ubicació	Unitats	Preu unitari	TOTAL
E 2.4 Intèrfon entrada accessible (text + Braille)	Rètol identificatiu d'àrea / servei	Producció i col·locació de xapa alumini 2 mm, pintada al forn en color blanc i amb posterior impressió de text i impressió en Braille i relleu amb capes de resina endurida a alta temperatura. Envernissada amb UVI per exterior. Adhesivada amb silicona adhesiva a paret façana i amb contraplaqueta posterior de pvc 3mm.	Si	Si	Si	160x160 mm	Exterior lateral_paret façana	1	86,00 €	86,00 €
E 2.5 Entrada recepció obres d'art / Entrada mercaderies	Rètol identificatiu d'àrea / servei	Producció i col·locació de xapa alumini 2 mm, pintada al forn en color blanc i amb posterior impressió de text, envernissada amb UVI per exterior. Adhesivada amb silicona adhesiva a paret façana amb contraplaqueta posterior de pvc 3mm.	Si	No	No	330x160 mm	Exterior lateral_porta magatzem	1	156,00 €	156,00 €
TOTAL EXTERIOR_LATERAL										749,00 €

I 3. INTERIOR_DIRECTORIS										
I 3.1 Número planta + Directori general planta 0-1-2-3 (cantanada)	Directori general	Producció i col·locació de xapa alumini 2 mm, plegada i pintada al forn en color blanc i amb posterior col·locació de text en vinil. Penjada amb suport de motxilla amb placa tipus Z.	Si	No	No	960x1400 mm	Pl.0 - Pl.1 - Pl.2 - Pl.3	4	1.311,00 €	5.244,00 €
I 3.2 Número planta + Directori general planta 4 (cantanada)	Directori general	Producció i col·locació de xapa alumini 2 mm, plegada i pintada al forn en color blanc i amb posterior col·locació de text en vinil. Penjada amb suport de motxilla amb placa tipus Z.	Si	No	No	960x1525 mm	Pl. 4	1	1.405,00 €	1.405,00 €
I 3.3 Número planta + Directori general planta 5	Directori general	Producció i col·locació de xapa alumini 2 mm, pintada al forn en color blanc i amb posterior col·locació de text en vinil. Penjada amb suport de motxilla amb placa tipus Z.	Si	No	No	960x1400 mm	Pl.5	1	1.311,00 €	1.311,00 €
I 3.4 Directori interior ascensor (text + Braille)	Directori ascensor	Producció i col·locació de xapa alumini 2 mm, pintada al forn en color blanc i amb posterior impressió de text i impressió en Braille transparent de capes de resina endurida a alta temperatura. Adhesivada a xapa metàl·lica paret interior ascensor amb adhesiu tipus 3M.	Si	Si	No	160x330 mm	Interior ascensor	1	155,00 €	155,00 €
I 3.5 Directori + plànol hàptic (text + Braille + Relleu)	Plànol hàptic	Producció i col·locació de xapa alumini 2 mm, pintada al forn en color blanc i amb posterior impressió de text i impressió en Braille transparent, i relleu de capes de resina endurida a alta temperatura. Penjada a paret amb suport de motxilla amb placa tipus Z.	Si	Si	Si	840x480 mm	Pl.0 - Pl.1 - Pl.2 - Pl.3 - Pl.4 - Pl.5	6	658,00 €	3.948,00 €
I 3.6 Número planta		Producció i col·locació números indicatius de planta, del 0 a 5, tallats en DM 10mm, lacats en color negre. Col·locació: Amb silicona adhesiva sobre paret de cartró guix.	No	No	No	700x1000 mm	Pl.0 - Pl.1 - Pl.2 - Pl.3 - Pl.4 - Pl.5	6	338,00 €	2.028,00 €
TOTAL INTERIOR_DIRECTORIS										14.091,00 €

I 4. INTERIOR_MOSTRADOR										
I 4.1 Rètol Informació	Rètol identificatiu d'àrea / servei	Producció i col·locació de xapa alumini 2 mm, pintada al forn en color negre i amb posterior impressió. Penjada amb contraplaqueta posterior de pvc 3mm, adhesivada a paret amb adhesiu tipus 3M.	Si	No	No	160x240mm	Pl.0	1	169,00 €	169,00 €

Nom	Tipus rètol	Descripció / Material	Impressió	Braille	Relleu	Mides (ample x alçada)	Ubicació	Unitats	Preu unitari	TOTAL
I 4.2 Pictogrames Serveis Museu (faldó mostrador) I 4.2.1_Bucle magnètic I 4.2.2_Audioguies I 4.2.3_Cadires de rodes I 4.2.4_Cadires autoportants I 4.2.5_Dificultats visuals I 4.2.6_Armariets	Rètol pictograma	Producció i col·locació de xapa alumini 2 mm, pintada al forn en color negre i amb posterior impressió. Adhesivada amb adhesiu tipus 3M a faldó mostrador.	Si	No	No	160x160 mm	Pl.0	6	86,00 €	516,00 €
I 4.3 Pictogrames Normes (faldó mostrador) I 4.3.1_Prohibit menjar i beure I 4.3.2_Prohibit fumar I 4.3.3_Prohibit tocar I 4.3.4_Prohibit bicicletes I 4.3.5_Prohibit patinets I 4.3.6_Gos pigall	Rètol pictograma	Producció i col·locació de xapa alumini 2 mm, pintada al forn en color negre i amb posterior impressió. Adhesivada amb adhesiu tipus 3M a faldó mostrador.	Si	No	No	160x160 mm	Pl.0	6	86,00 €	516,00 €
I 4.4 Placa Institucional Feder	Rètol identificatiu d'àrea / servei	Producció i col·locació de xapa alumini 2 mm, pintada al forn en color blanc i amb posterior impressió de text, envernissada amb UVI per exterior. Enganxada a porta accés Museu amb silicona adhesiva i amb contraplaqueta posterior de pvc 3mm.	Si	No	No	297x297 mm	Pl.0	1	250,00 €	250,00 €
I 4.5 Placa Institucional Ministeri	Rètol identificatiu d'àrea / servei	Producció i col·locació de xapa alumini 2 mm, pintada al forn en color blanc i amb posterior impressió de text, envernissada amb UVI per exterior. Enganxada a porta accés Museu amb silicona adhesiva i amb contraplaqueta posterior de pvc 3mm.	Si	No	No	297x210 mm	Pl.0	1	220,00 €	220,00 €
I 4.6 Placa Institucional Diputació Lleida - Generalitat de Catalunya	Rètol identificatiu d'àrea / servei	Producció i col·locació de xapa alumini 2 mm, pintada al forn en color blanc i amb posterior impressió de text, envernissada amb UVI per exterior. Enganxada a porta accés Museu amb silicona adhesiva i amb contraplaqueta posterior de pvc 3mm.	Si	No	No	297x297 mm	Pl.0	1	250,00 €	250,00 €
TOTAL INTERIOR_MOSTRADOR								1.921,00 €		

I 5. INTERIOR ARMARIETS

I 5.1 Armariets_Número porta (Número + Braille + relleu) (Numeració de 01 a 16)		Producció i col·locació de xapa alumini 2 mm, pintada al forn en color negre i amb posterior impressió de text en relleu i impressió en Braille amb capes de resina endurida a alta temperatura. Adhesivada a porta de fusta amb adhesiu tipus 3M.	Si	Si	Si	50x50 mm	Pl.0	16	50,00 €	800,00 €
I 5.2 Armariets PMR: picto accessibilitat	Rètol pictograma	Producció i col·locació de xapa alumini 2 mm, pintada al forn en color negre i amb posterior impressió en relleu i Braille amb capes de resina endurida a alta temperatura. Adhesivada a porta de fusta amb adhesiu tipus 3M.	si	Si	Si	50x50 mm	Pl.0	4	50,00 €	200,00 €
I 5.3 Armariets_Clauer: número (text + Braille + relleu)	Metacril·lat	Metacril·lat taronja de 3 mm gruix, de 40 mm ø i amb forat a la part superior de 6 mmø. Número imprès en relleu i en Braille, amb resina endurida a alta temperatura (Números de 01 a 16)	Si	Si	Si	40 mm ø	Pl.0	16	52,00 €	832,00 €
TOTAL INTERIOR_ARMARIETS								1.832,00 €		

I 6. INTERIOR PICTOGRAMES

Nom	Tipus rètol	Descripció / Material	Impressió	Braille	Relleu	Mides (ample x alçada)	Ubicació	Unitats	Preu unitari	TOTAL
I 6.1 Pictograma Ascensor	Rètol pictograma	Producció i col·locació de xapa alumini 2 mm, pintada al forn en color negre i amb posterior impressió de text i impressió en Braille amb capes de resina endurida a alta temperatura. Penjada amb contraplaqueta posterior de pvc 3mm adhesivada a paret amb adhesiu tipus 3M	Si	Si	No	160x240 mm	Pl.0 - Pl.1 - Pl.2 - Pl.3 - Pl.4 - Pl.5	7	126,00 €	882,00 €
I 6.2 Pictograma Ascensor (direccional)	Rètol pictograma	Producció i col·locació de xapa alumini 2 mm, pintada al forn en color negre i amb posterior impressió de text i impressió en Braille amb capes de resina endurida a alta temperatura. Penjada amb contraplaqueta posterior de pvc 3mm adhesivada a paret amb adhesiu tipus 3M	Si	Si	No	160x240 mm	Pl.0 - Pl.1 - Pl.2 - Pl.3 - Pl.4 - Pl.5	14	126,00 €	1.764,00 €
I 6.3 Pictograma escales (direccional)	Rètol pictograma	Producció i col·locació de xapa alumini 2 mm, pintada al forn en color negre i amb posterior impressió de text i impressió en Braille amb capes de resina endurida a alta temperatura. Penjada amb contraplaqueta posterior de pvc 3mm adhesivada a paret amb adhesiu tipus 3M	Si	Si	No	160x240 mm	Pl.0 - Pl.1 - Pl.2 - Pl.3 - Pl.4 - Pl.5	9	126,00 €	1.134,00 €
I 6.4 Prohibit el pas (Picto + Braille)	Rètol pictograma	Producció i col·locació de xapa alumini 2 mm, pintada al forn en color negre i amb posterior impressió de text i impressió en Braille amb capes de resina endurida a alta temperatura. Penjada amb contraplaqueta posterior de pvc 3mm adhesivada a paret amb adhesiu tipus 3M	Si	Si	No	160x240 mm	Pl.0 - Pl.1 - Pl.2 - Pl.3 - Pl.4	9	126,00 €	1.134,00 €
I 6.5 Muntacàrregues	Rètol pictograma	Producció i col·locació de xapa alumini 2 mm, pintada al forn en color negre i amb posterior impressió de text i impressió en Braille amb capes de resina endurida a alta temperatura. Penjada amb contraplaqueta posterior de pvc 3mm adhesivada a paret amb adhesiu tipus 3M	Si	Si	No	160x240 mm	Pl.0 - Pl.1	3	126,00 €	378,00 €
I 6.6 Lavabos (4 pictos)	Rètol pictograma	Producció i col·locació de xapa alumini 2 mm, pintada al forn en color negre i amb posterior impressió de text i impressió en Braille amb capes de resina endurida a alta temperatura. Penjada amb contraplaqueta posterior de pvc 3mm adhesivada a paret amb adhesiu tipus 3M	Si	Si	No	160x240 mm	Pl.0 - Pl.4	2	126,00 €	252,00 €
I 6.7 Lavabos_direccional (4 pictos)	Rètol pictograma	Producció i col·locació de xapa alumini 2 mm, pintada al forn en color negre i amb posterior impressió de text i impressió en Braille amb capes de resina endurida a alta temperatura. Penjada amb contraplaqueta posterior de pvc 3mm adhesivada a paret amb adhesiu tipus 3M	Si	Si	No	160x240 mm	Pl.0 - Pl.4	6	126,00 €	756,00 €
I 6.8 Lavabo accessible + nadons_porta (picto + Braille + relleu)	Rètol pictograma	Producció i col·locació de xapa alumini 2 mm, pintada al forn en color negre i posterior impressió de text i impressió en Braille i relleu amb capes de resina endurida a alta temperatura. Penjada amb contraplaqueta posterior de pvc 3mm adhesivada a paret amb adhesiu tipus 3M	Si	Si	Si	160x240 mm	Pl.0 - Pl.4	2	126,00 €	252,00 €
I 6.9 Lavabo inclusiu_porta (picto dona/home + Braille + relleu)	Rètol pictograma	Producció i col·locació de xapa alumini 2 mm, pintada al forn en color negre i amb posterior impressió de text i impressió en Braille i relleu amb capes de resina endurida a alta temperatura. Penjada amb contraplaqueta posterior de pvc 3mm adhesivada a paret amb adhesiu tipus 3M	Si	Si	Si	160x240 mm	Pl.0 - Pl.4	4	126,00 €	504,00 €

Nom	Tipus rètol	Descripció / Material	Impressió	Braille	Relleu	Mides (ample x alçada)	Ubicació	Unitats	Preu unitari	TOTAL
I 6.10 Botiga (picto + Braille)	Rètol pictograma	Producció i col·locació de xapa alumini 2 mm, pintada al forn en color negre i amb posterior impressió de text i impressió en Braille amb capes de resina endurida a alta temperatura. Penjada amb contraplaqueta posterior de pvc 3mm adhesivada a paret amb adhesiu tipus 3M	Si	Si	No	160x240 mm	Pl.0 - Pl.4	1	126,00 €	126,00 €
TOTAL INTERIOR_PICTOGRAMES										7.182,00 €
I 7. INTERIOR_SERVEIS										
I 7.1 Sala de trànsit (Text + Braille)	Rètol identificatiu d'àrea / servei	Producció i col·locació de xapa alumini 2 mm, pintada al forn en color blanc i amb posterior impressió de text i impressió en Braille amb capes de resina endurida a alta temperatura. Penjada amb contraplaqueta posterior de pvc 3mm adhesivada a paret amb adhesiu tipus 3M	Si	Si	No	330x160 mm	Pl. 0	1	156,00 €	156,00 €
I 7.2 Atri digital (Text + Braille)	Rètol identificatiu d'àrea / servei	Producció i col·locació de xapa alumini 2 mm, pintada al forn en color blanc i amb posterior impressió de text i impressió en Braille amb capes de resina endurida a alta temperatura. Penjada amb contraplaqueta posterior de pvc 3mm adhesivada a paret amb adhesiu tipus 3M	Si	Si	No	330x160 mm	Pl. 0	1	156,00 €	156,00 €
I 7.3 Atri digital	Rètol identificatiu d'àrea / servei	Producció i col·locació de xapa alumini 2 mm, pintada al forn en color blanc. Penjada amb suport de motxilla amb placa tipus Z.	No	No	No	330x330 mm	Pl. 0	1	266,00 €	266,00 €
I 7.4 Adoberies (Text + Braille)	Rètol identificatiu d'àrea / servei	Producció i col·locació de xapa alumini 2 mm, pintada al forn en color blanc i amb posterior impressió de text i impressió en Braille amb capes de resina endurida a alta temperatura. Penjada amb contraplaqueta posterior de pvc 3mm adhesivada a paret amb adhesiu tipus 3M	Si	Si	No	330x160 mm	Pl. 0	1	156,00 €	156,00 €
I 7.5 Direcció Administració i Serveis tècnics (direccional) (Text + Braille)	Rètol identificatiu d'àrea / servei	Producció i col·locació de xapa alumini 2 mm, pintada al forn en color blanc i a posterior impressió de text i impressió en Braille amb capes de resina endurida a alta temperatura. Penjada amb contraplaqueta posterior de pvc 3mm adhesivada a paret amb adhesiu tipus 3M	Si	Si	No	330x160 mm	Pl. 4	1	156,00 €	156,00 €
I 7.6 Direcció (Text + Braille)	Rètol identificatiu d'àrea / servei	Producció i col·locació de xapa alumini 2 mm, pintada al forn en color blanc i posterior impressió de text i impressió en Braille amb capes de resina endurida a alta temperatura. Penjada amb contraplaqueta posterior de pvc 3mm adhesivada a paret amb adhesiu tipus 3M	Si	Si	No	330x160 mm	Pl. 4	1	156,00 €	156,00 €
I 7.7 Administració i Serveis tècnics (Text + Braille)	Rètol identificatiu d'àrea / servei	Producció i col·locació de xapa alumini 2 mm, pintada al forn en color a determinar i posterior impressió de text i impressió en Braille amb capes de resina endurida a alta temperatura. Penjada amb contraplaqueta posterior de pvc 3mm adhesivada a paret amb adhesiu tipus 3M	Si	Si	No	330x160 mm	Pl. 4	1	156,00 €	156,00 €
I 7.8 Sala de reunions (direccional) (Text + Braille)	Rètol identificatiu d'àrea / servei	Producció i col·locació de xapa alumini 2 mm, pintada al forn en color blanc i posterior impressió de text i impressió en Braille amb capes de resina endurida a alta temperatura. Penjada amb contraplaqueta posterior de pvc 3mm adhesivada a paret amb adhesiu tipus 3M	Si	Si	No	330x160 mm	Pl. 4	1	156,00 €	156,00 €

Nom	Tipus rètol	Descripció / Material	Impressió	Braille	Relleu	Mides (ample x alçada)	Ubicació	Unitats	Preu unitari	TOTAL
I 7.9 Sala de reunions (Text + Braille)	Rètol identificatiu d'àrea / servei	Producció i col·locació de xapa alumini 2 mm, pintada al forn en color blanc i posterior impressió de text i impressió en Braille amb capes de resina endurida a alta temperatura. Penjada amb contraplaqueta posterior de pvc 3mm adhesivada a paret amb adhesiu tipus 3M	Si	Si	No	330x160 mm	Pl. 4	1	156,00 €	156,00 €
I 7.10 Sala de reserva (Text + Braille)	Rètol identificatiu d'àrea / servei	Producció i col·locació de xapa alumini 2 mm, pintada al forn en color blanc i posterior impressió de text i impressió en Braille amb capes de resina endurida a alta temperatura. Penjada amb contraplaqueta posterior de pvc 3mm adhesivada a paret amb adhesiu tipus 3M	Si	Si	No	330x160 mm	Pl. 4	1	156,00 €	156,00 €
I 7.11 Aula, Sala polivalent, Terrassa (direccional) (Text + Braille)	Rètol identificatiu d'àrea / servei	Producció i col·locació de xapa alumini 2 mm, pintada al forn en color blanc i posterior impressió de text i impressió en Braille amb capes de resina endurida a alta temperatura. Penjada amb contraplaqueta posterior de pvc 3mm adhesivada a paret amb adhesiu tipus 3M	Si	Si	No	330x160 mm	Pl. 5	1	156,00 €	156,00 €
I 7.12 Sala polivalent, Terrassa (direccional) (Text + Braille)	Rètol identificatiu d'àrea / servei	Producció i col·locació de xapa alumini 2 mm, pintada al forn en color blanc i posterior impressió de text i impressió en Braille amb capes de resina endurida a alta temperatura. Penjada amb contraplaqueta posterior de pvc 3mm adhesivada a paret amb adhesiu tipus 3M	Si	Si	No	330x160 mm	Pl. 5	1	156,00 €	156,00 €
I 7.13 Aula (direccional) (Text + Braille)	Rètol identificatiu d'àrea / servei	Producció i col·locació de xapa alumini 2 mm, pintada al forn en color blanc i posterior impressió de text i impressió en Braille amb capes de resina endurida a alta temperatura. Penjada amb contraplaqueta posterior de pvc 3mm adhesivada a paret amb adhesiu tipus 3M	Si	Si	No	330x160 mm	Pl. 5	1	156,00 €	156,00 €
I 7.14 Sala polivalent (Text + Braille)	Rètol identificatiu d'àrea / servei	Producció i col·locació de xapa alumini 2 mm, pintada al forn en color blanc i posterior impressió de text i impressió en Braille amb capes de resina endurida a alta temperatura. Penjada amb contraplaqueta posterior de pvc 3mm adhesivada a paret amb adhesiu tipus 3M	Si	Si	No	330x160 mm	Pl. 5	1	156,00 €	156,00 €
I 7.15 Aula (Text + Braille)	Rètol identificatiu d'àrea / servei	Producció i col·locació de xapa alumini 2 mm, pintada al forn en color blanc i posterior impressió de text i impressió en Braille amb capes de resina endurida a alta temperatura. Penjada amb contraplaqueta posterior de pvc 3mm adhesivada a paret amb adhesiu tipus 3M	Si	Si	No	330x160 mm	Pl. 5	1	156,00 €	156,00 €
I 7.16 Terrassa (Text + Braille)	Rètol identificatiu d'àrea / servei	Producció i col·locació de xapa alumini 2 mm, pintada al forn en color blanc i posterior impressió de text i impressió en Braille amb capes de resina endurida a alta temperatura. Penjada amb contraplaqueta posterior de pvc 3mm adhesivada a paret amb adhesiu tipus 3M	Si	Si	No	330x160 mm	Pl. 5	1	156,00 €	156,00 €
I 7.17 Rètol emergència, interior ascensor (text + Braille)	Rètol identificatiu d'àrea / servei	Producció i col·locació de xapa alumini 2 mm, pintada al forn en color blanc i posterior impressió de text i impressió en Braille amb capes de resina endurida a alta temperatura. Penjada amb contraplaqueta posterior de pvc 3mm adhesivada a paret amb adhesiu tipus 3M	Si	Si	No	160x160 mm	Interior Ascensor	1	93,00 €	93,00 €
TOTAL INTERIOR_SERVEIS										2.699,00 €

I 8. INTERIOR_SENYALITZACIÓ ESCALES

Nom	Tipus rètol	Descripció / Material	Impressió	Braille	Relleu	Mides (ample x alçada)	Ubicació	Unitats	Preu unitari	TOTAL
I 8.1 Rètol bidireccional passamà barana (text + Braille + relleu) (Escala emergència)	Rètol barana	Impressió de text amb tintes UVI sobre alumini 0,5 dècimes adhesiu, impressió braille i relleu amb capes de resina endurida a alta temperatura, adhesiu tipus 3M. Adhesivada a barana existent d'escala emergència.	Si	Si	Si	400x70 mm		10	156,00 €	1.560,00 €
I 8.2 Rètols paret escala noble (text + Braille + relleu)	Rètol identificatiu d'àrea / servei	Producció i col·locació de xapa alumini 2 mm, pintada al forn en color blanc i posterior impressió de text i impressió en Braille i relleu amb capes de resina endurida a alta temperatura. Adhesivades a paret amb adhesiu tipus 3M i amb contraplaqueta posterior de pvc 3mm	Si	Si	Si	330x160 mm		10	156,00 €	1.560,00 €
TOTAL INTERIOR_SENYALITZACIÓ ESCALES								3.120,00 €		

I 9. INTERIOR_PAVIMENT PODOTÀCTIL

I 9.1 Paviment podotàctil d'encaminament (linial)	Paviment podotàctil_linial	Guies d'acer inoxidable AISI 316 L adhesives per encaminament podotàctil, col·locades sobre paviment existent.	No	No	No	40 ml Pl. 0	40 ml		2.586,00 €
I 9.2 Paviment claus podotàctils (avis) (escales, ascensor)	Paviment podotàctil_claus	Botons d'acer inoxidable AISI 316 L adhesius, de 5mm gruix i 25 mm ø, col·locats damunt paviment existent.	No	No	No	45 ml Escales (replans) Sortida ascensor	45 ml		2.443,00 €
TOTAL INTERIOR_PAVIMENT PODOTÀCTIL									5.029,00 €

1. EXTERIOR_RAMBLA	1.026,00 €
2. EXTERIOR_LATERAL	749,00 €
3. INTERIOR_DIRECTORIS	14.091,00 €
4. INTERIOR_MOSTRADOR	1.921,00 €
5. INTERIOR_ARMARIETS	1.832,00 €
6. INTERIOR_PICTOGRAMES	7.182,00 €
7. INTERIOR_SERVEIS	2.699,00 €
8. INTERIOR_SENYALITZACIÓ ESCALES	3.120,00 €
9. INTERIOR_PAVIMENT PODOTÀCTIL	5.029,00 €
TOTAL	37.649,00 €

NO INCLÒS IVA