



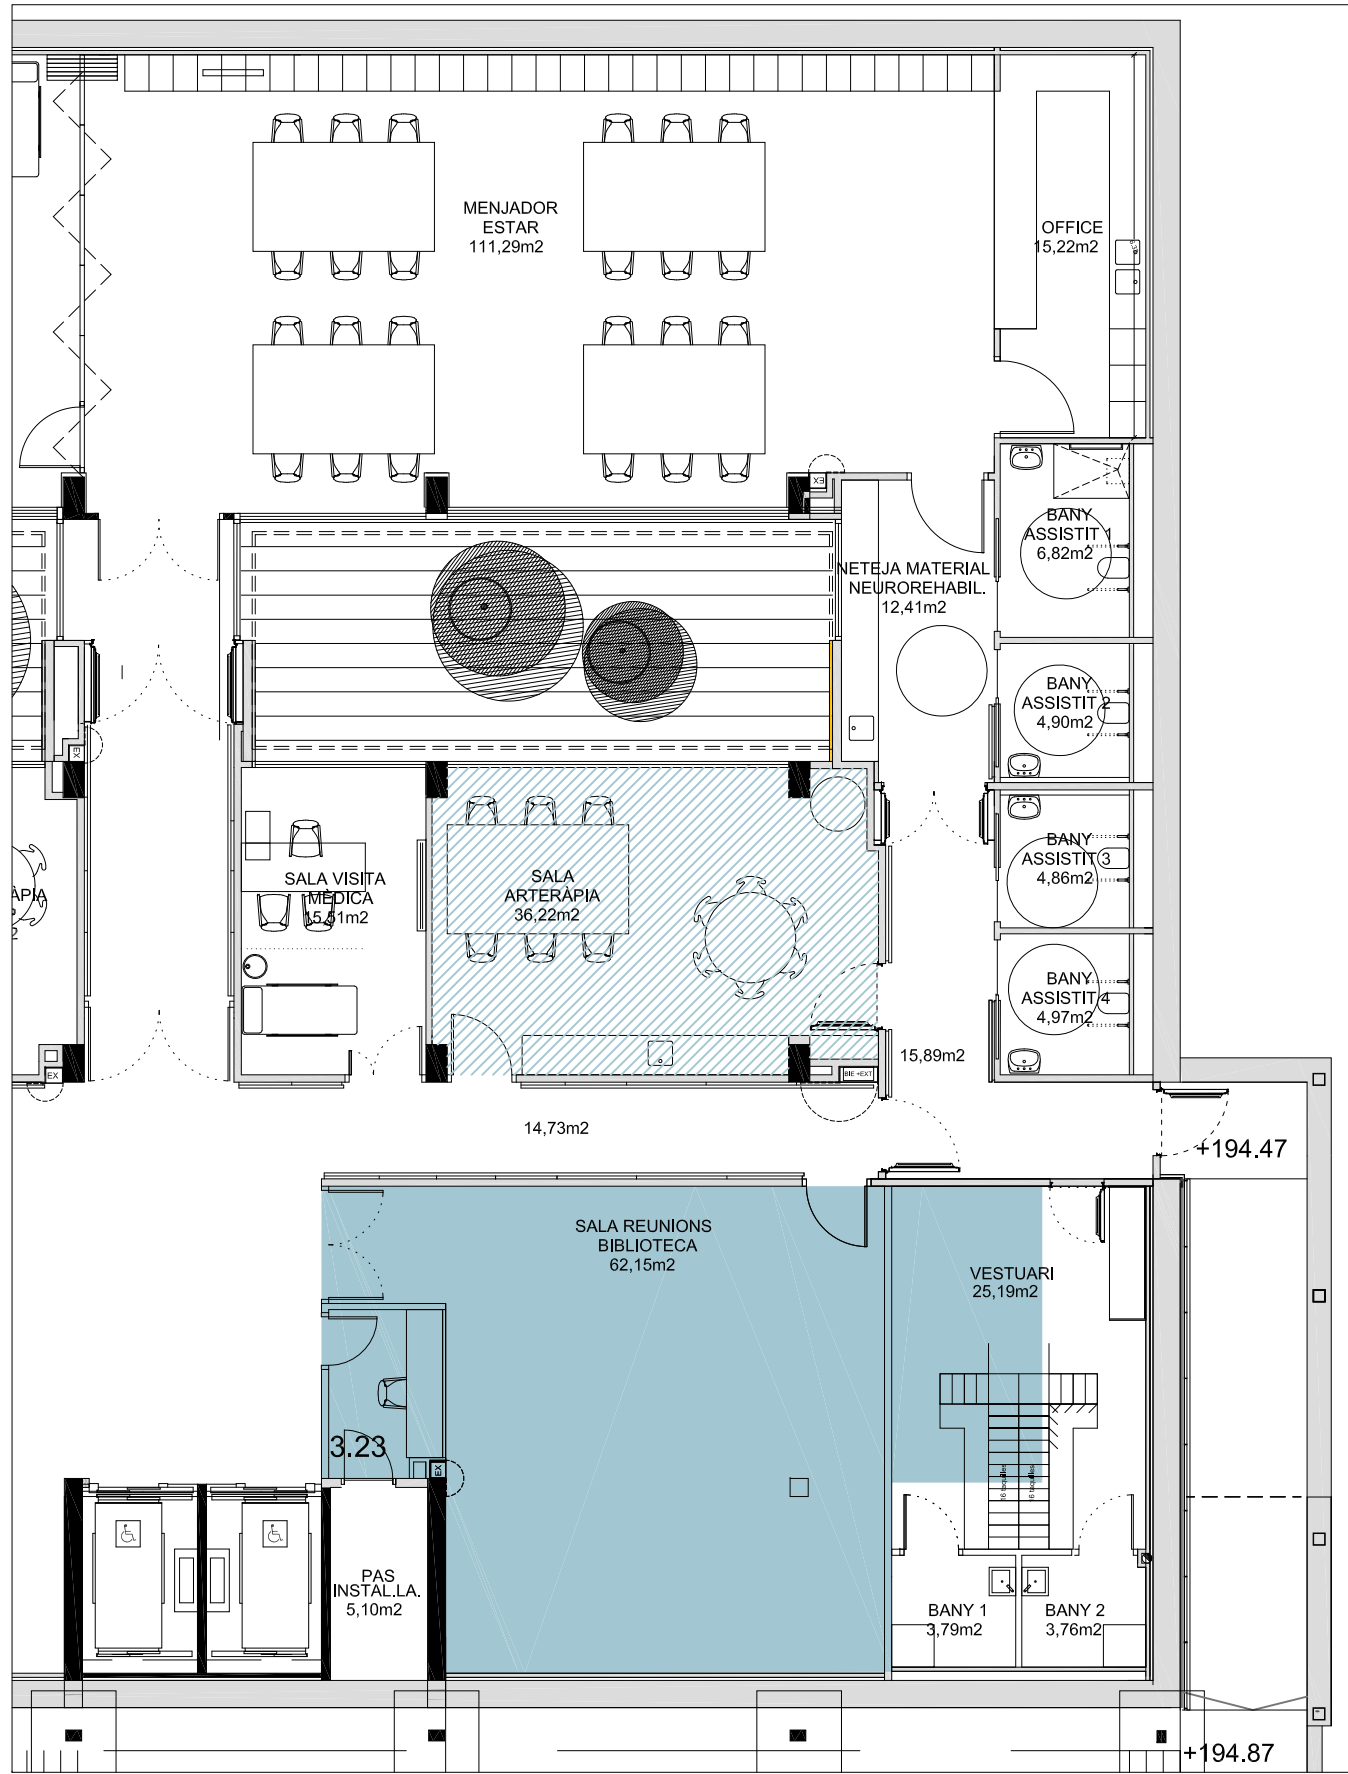

ÀMBIT D'ACTUACIÓ (REFORMA INTEGRAL)

ÀMBIT D'ACTUACIÓ (ADEQUACIÓ)

ESTAT ACTUAL

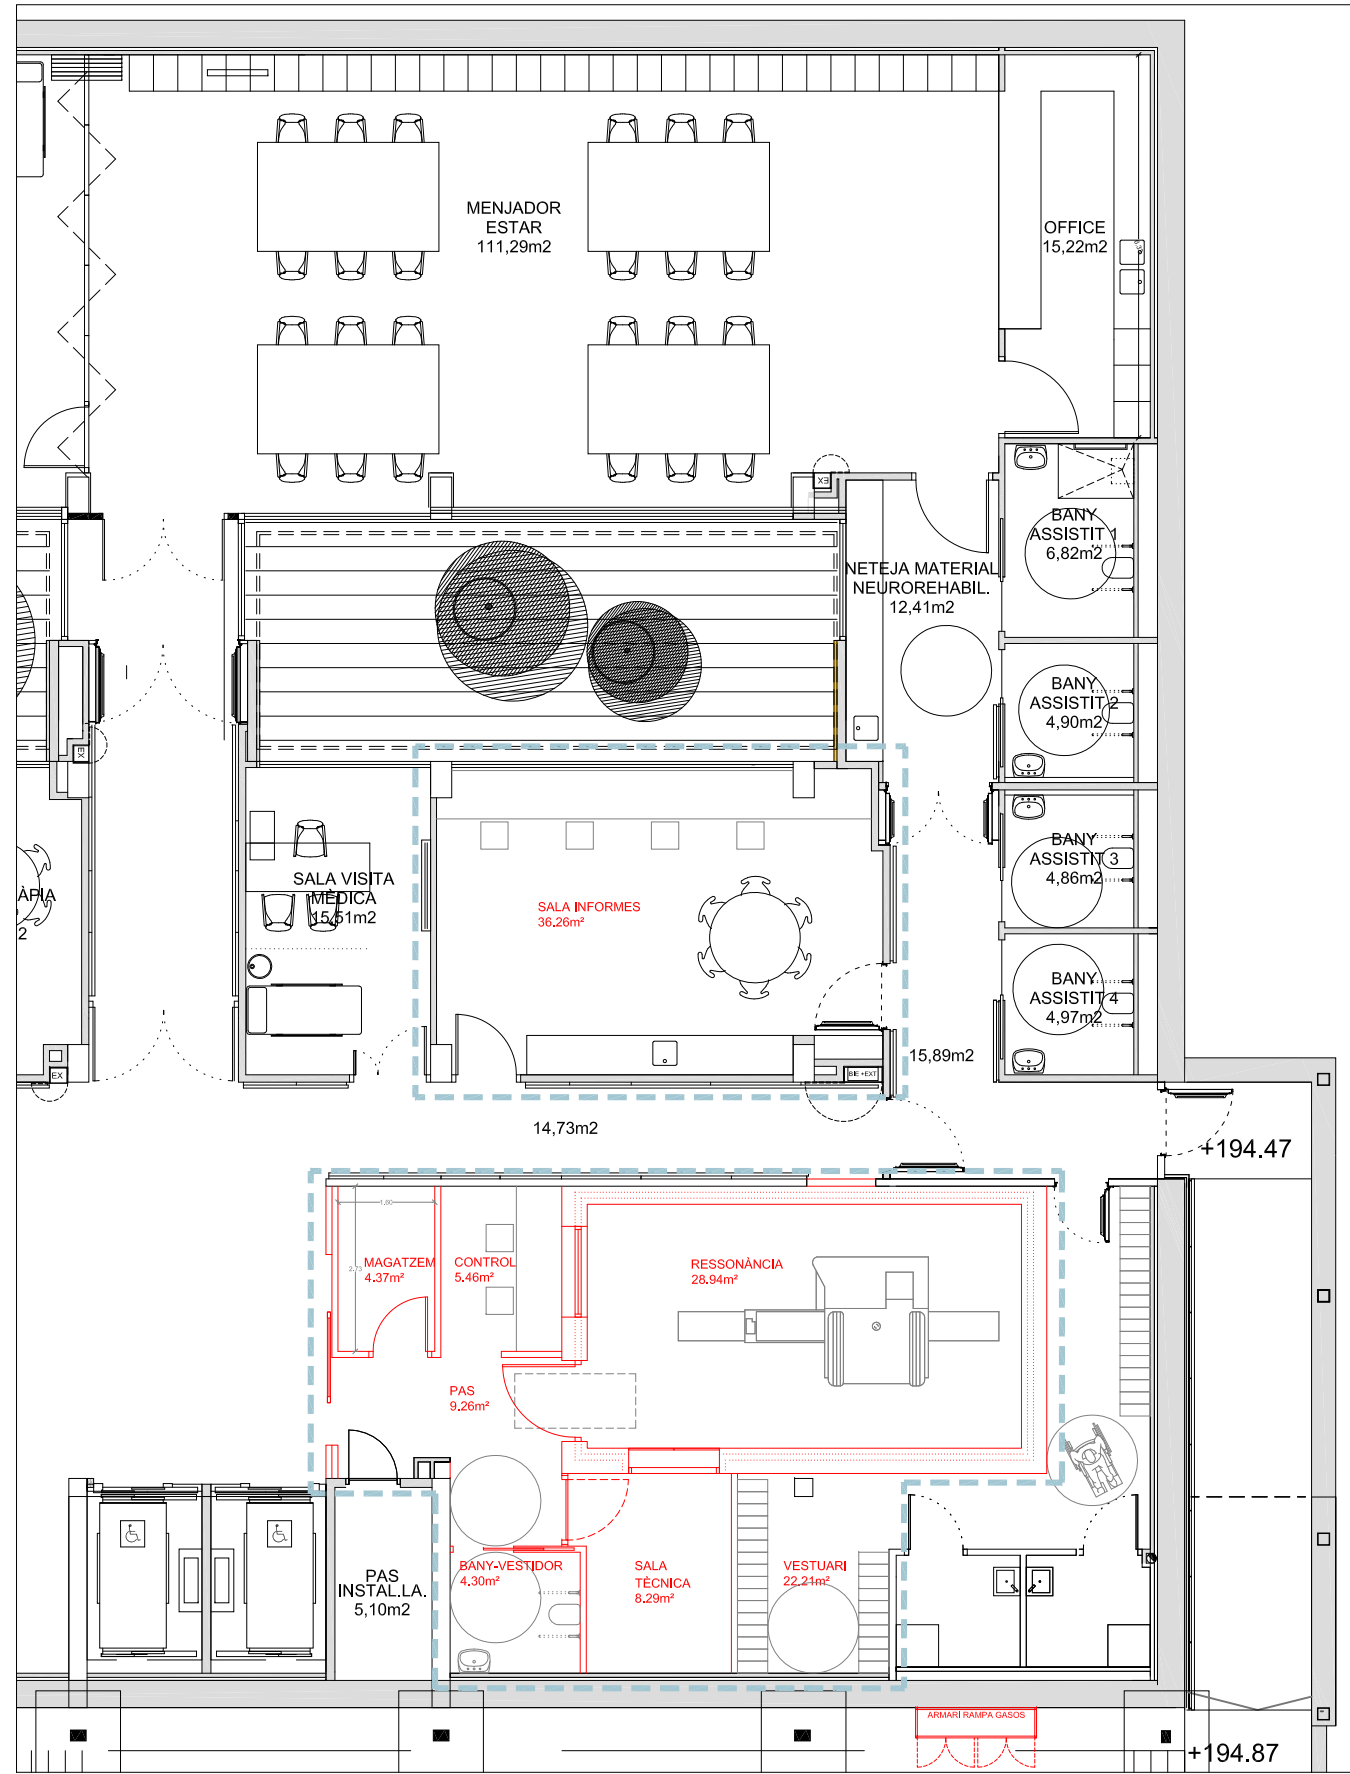

ÀMBIT D'ACTUACIÓ

PROPOSTA

Modificació:



Projecte
RESSONÀNCIA MAGNÈTICA

Data
18.05.23

Escala
1/125

Planol
-ESTAT ACTUAL
-PROPOSTA 3

Localitzacio
CEMCAT

Nivell
PLANTA
SOTERRANI

Autor/s del projecte

DG

Num planol