


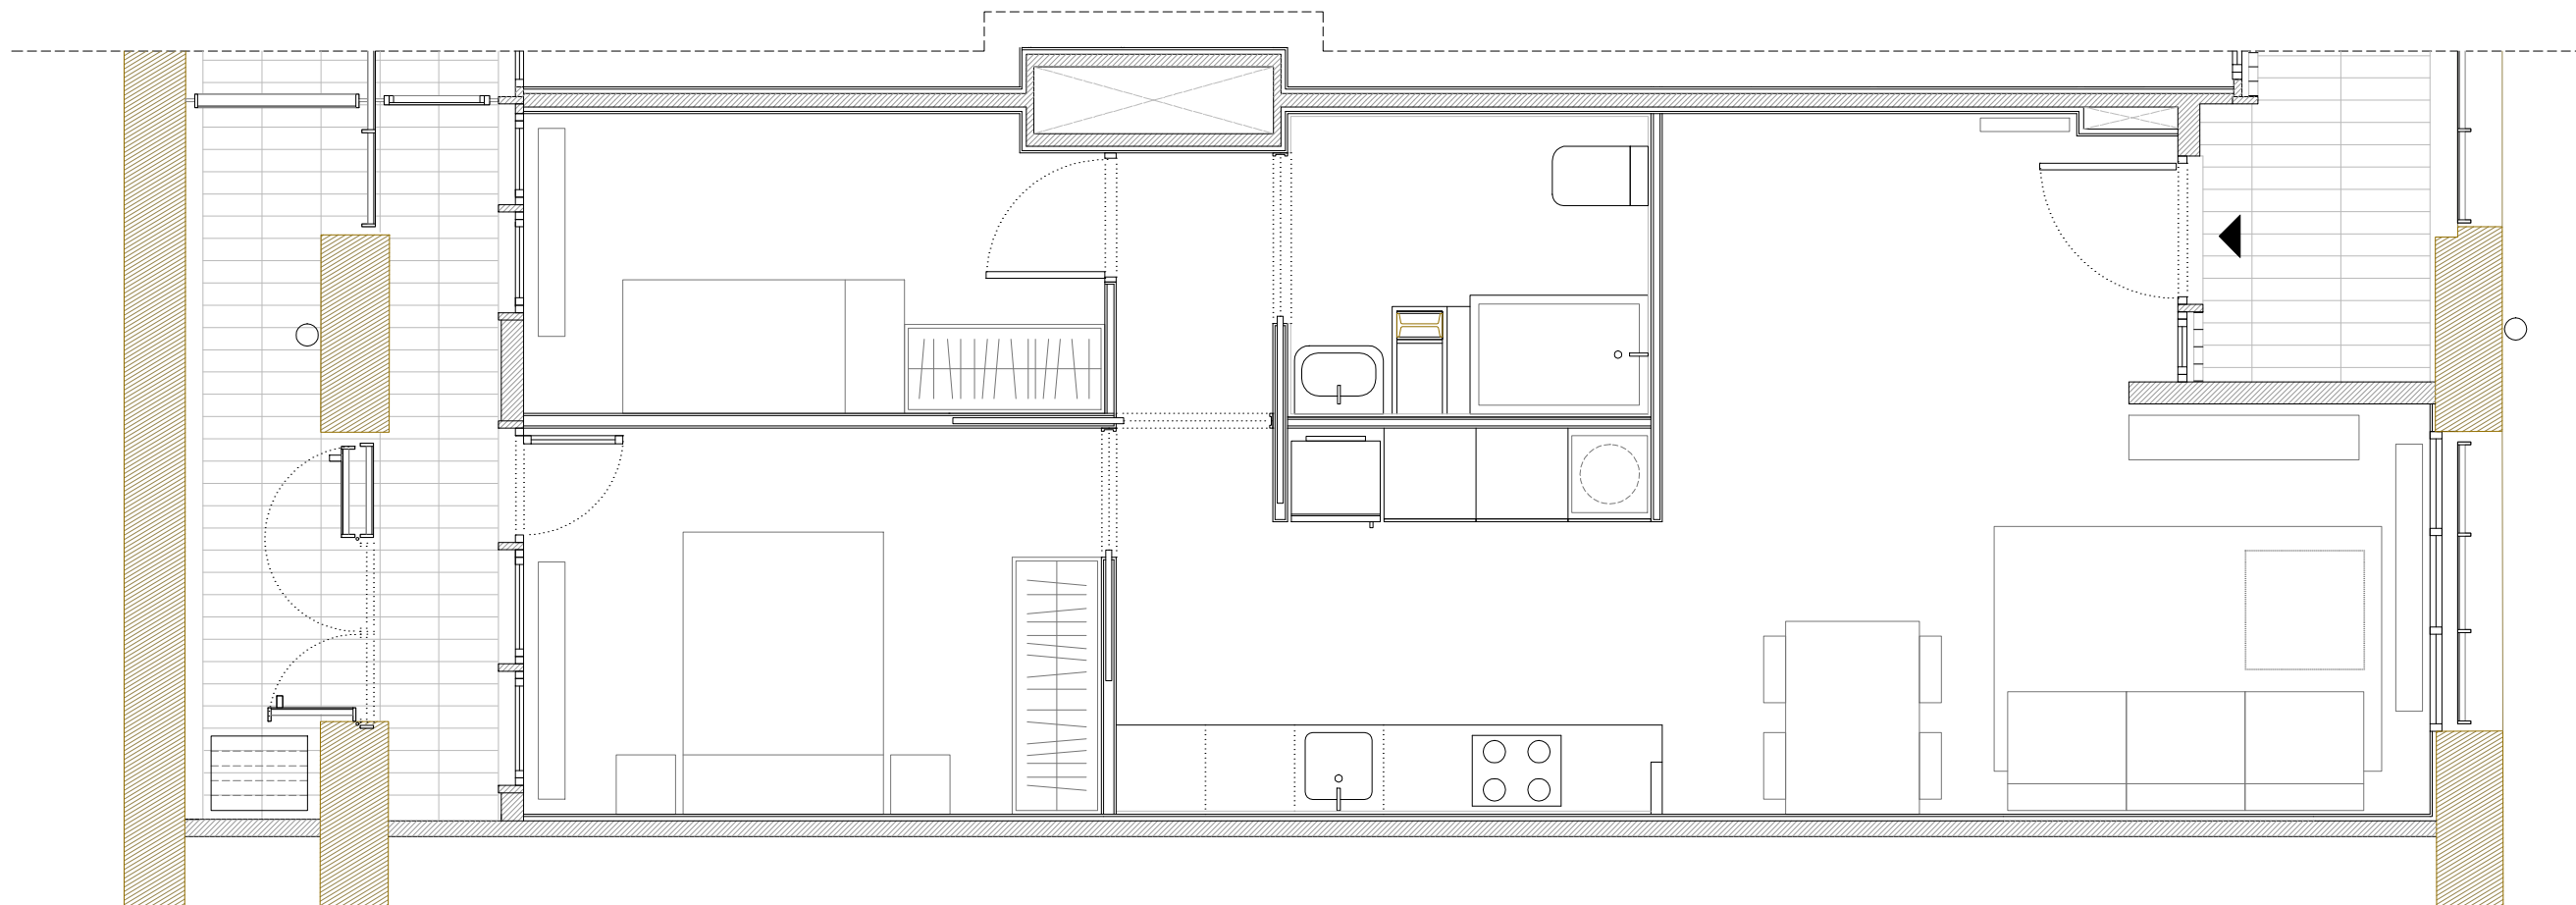


C/ Parellada 9
PLANTA BAIXA - PORTA 1 tipus B1

Superfície útil interior: 55,15m²
Superfície útil computable: 59,98m²
Superfície construïda: 61,00m²



R + B arqts.		MERCÈ BERENGUÉ IGLESIAS JOSÉ MIGUEL ROLDÁN ANDRADE www.rotndanberengue.com	
Ajuntament  de Barcelona		Institut Municipal de l'Habitatge	
Rehabilitació i construcció d'Habitatges Dotacionals		DATA	MARÇ 2019
SITUACIÓ: Antiga Fàbrica Fabra i Coats C/ Parellada, 9 Barcelona		Nº P.M.H.	763
PLANOL	HABITATGE ARQUITECTURA	ESCALA	Nº
		A3	1/50
L'Arquitecte	El Patronat M. de l'Habitatge	El Contractista	
JOSÉ MIGUEL ROLDÁN ANDRADE, arq.			

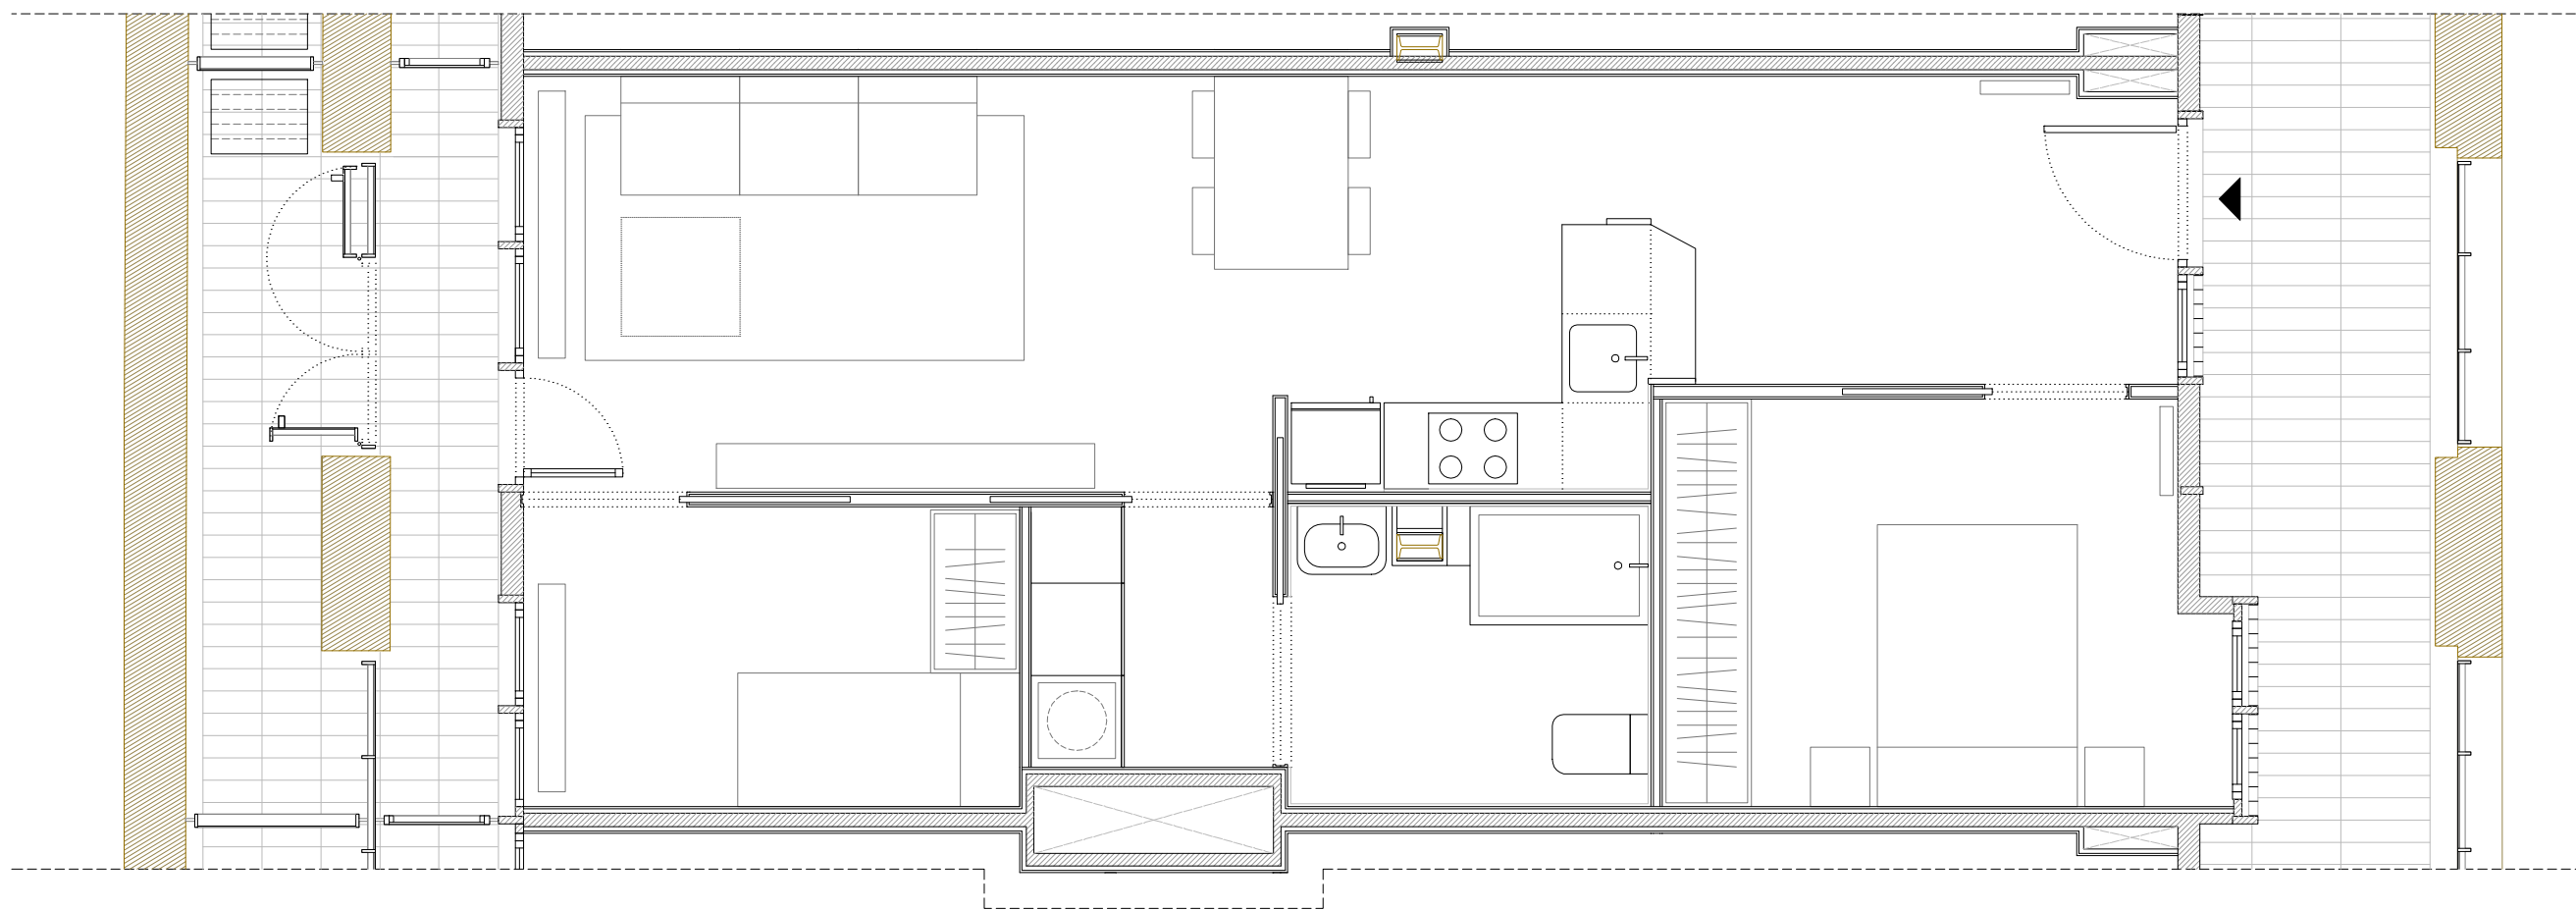


C/ Parellada 9
PLANTA BAIXA - PORTA 2 tipus A2

Superfície útil interior: 53,26m ²
Superfície útil computable: 58,08m ²
Superfície construïda: 59,10m ²




R + B arqts.		MERCÈ BERENGUÉ IGLESIAS JOSÉ MIGUEL ROLDÁN ANDRADE www.rotanberengue.com	
Ajuntament  de Barcelona		Institut Municipal de l'Habitatge	
Rehabilitació i construcció d'Habitatges Dotacionals		DATA	MARÇ 2019
SITUACIÓ: Antiga Fàbrica Fabra i Coats C/ Parellada, 9 Barcelona		Nº P.M.H.	763
PLANOL	HABITATGE ARQUITECTURA	ESCALA	Nº
		A3	1/50
L'Arquitecte	El Patronat M. de l'Habitatge	El Contractista	
JOSÉ MIGUEL ROLDÁN ANDRADE, arq.			

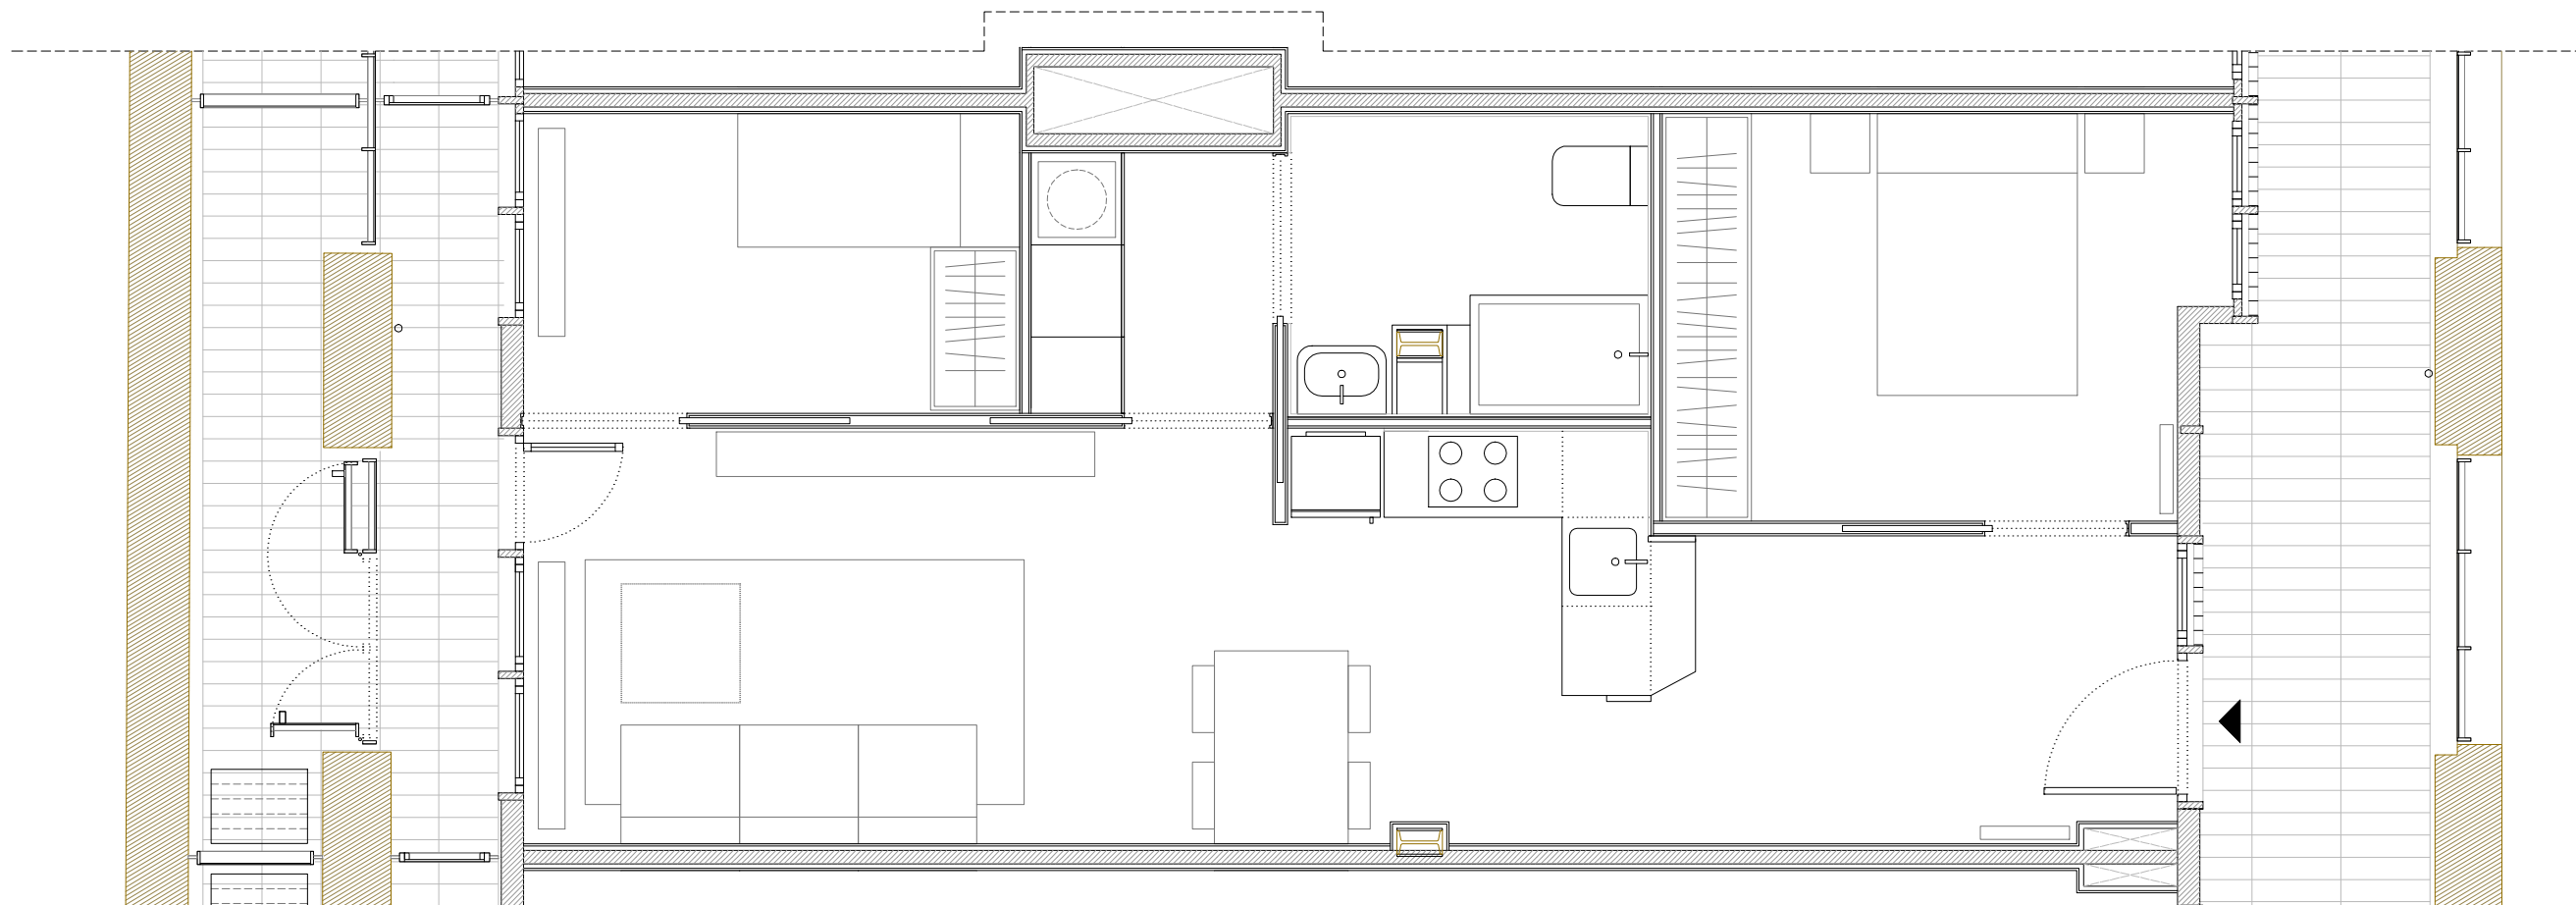


C/ Parellada 9
PLANTA BAIXA - PORTA 3 tipus A2

Superfície útil interior: 53,26m²
Superfície útil computable: 58,08m²
Superfície construïda: 59,10m²

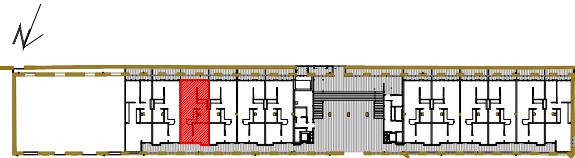

R + B arqts.		MERCÈ BERENGUÉ IGLESIAS JOSÉ MIGUEL ROLDÁN ANDRADE www.roldanberengue.com	
Ajuntament  de Barcelona		Institut Municipal de l'Habitatge	
Rehabilitació i construcció d'Habitatges Dotacionals		DATA	MARÇ 2019
SITUACIÓ: Antiga Fàbrica Fabra i Coats C/ Parellada, 9 Barcelona		Nº P.M.H.	763
PLANOL	HABITATGE ARQUITECTURA	ESCALA	Nº
		A3	1/50
L'Arquitecte	El Patronat M. de l'Habitatge	El Contractista	
JOSÉ MIGUEL ROLDÁN ANDRADE, arq.			

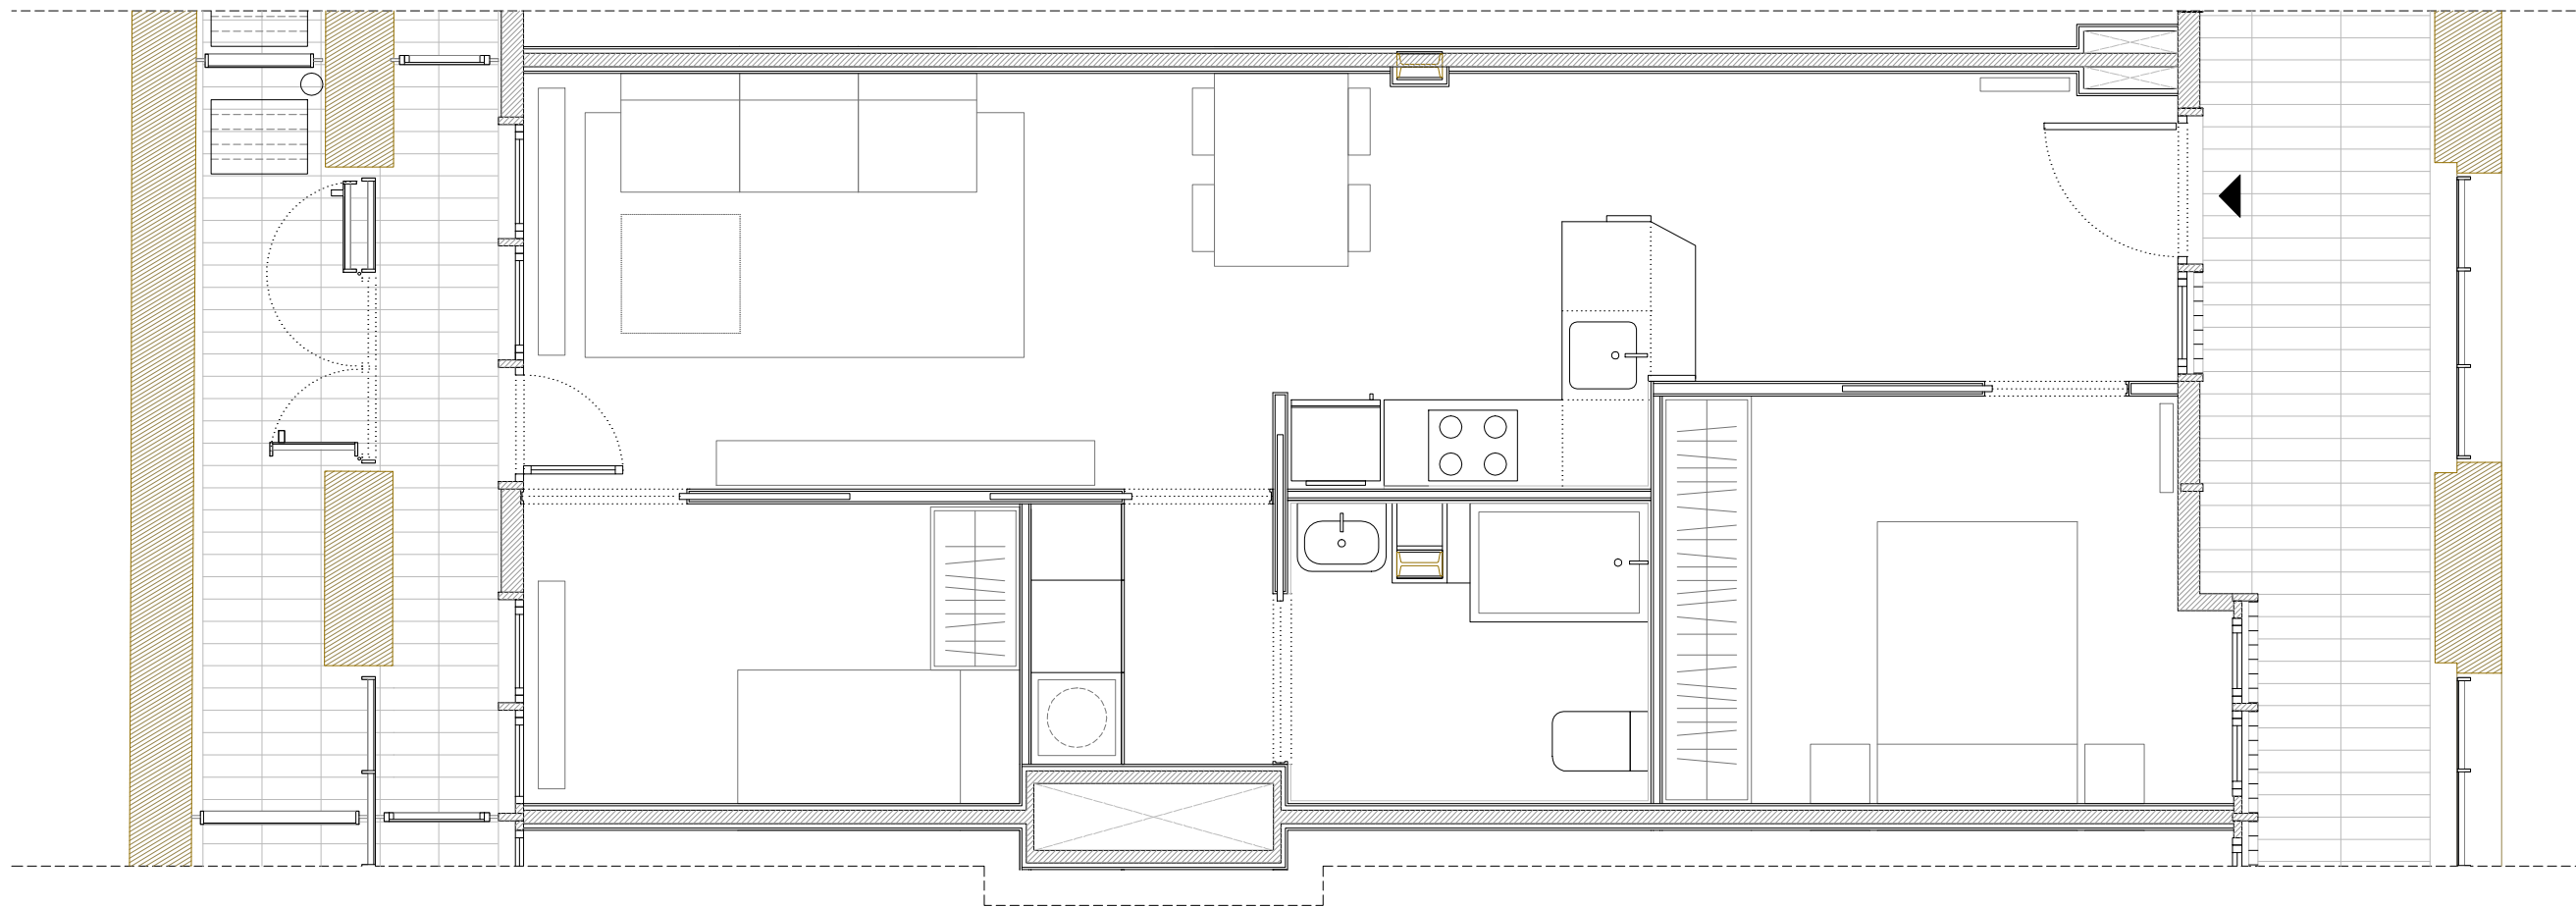


C/ Parellada 9
PLANTA BAIXA - PORTA 4 tipus A2

Superfície útil interior: 53,26m ²
Superfície útil computable: 58,08m ²
Superfície construïda: 59,10m ²



R + B arqts.		MERCÈ BERENGUÉ IGLESIAS JOSÉ MIGUEL ROLDÁN ANDRADE www.rotanberengue.com	
Ajuntament  de Barcelona		Institut Municipal de l'Habitatge	
Rehabilitació i construcció d'Habitatges Dotacionals		DATA	MARÇ 2019
SITUACIÓ: Antiga Fàbrica Fabra i Coats C/ Parellada, 9 Barcelona		Nº P.M.H.	763
PLANOL	HABITATGE ARQUITECTURA	ESCALA	Nº
		A3	1/50
L'Arquitecte	El Patronat M. de l'Habitatge	El Contractista	
JOSÉ MIGUEL ROLDÁN ANDRADE, arq.			

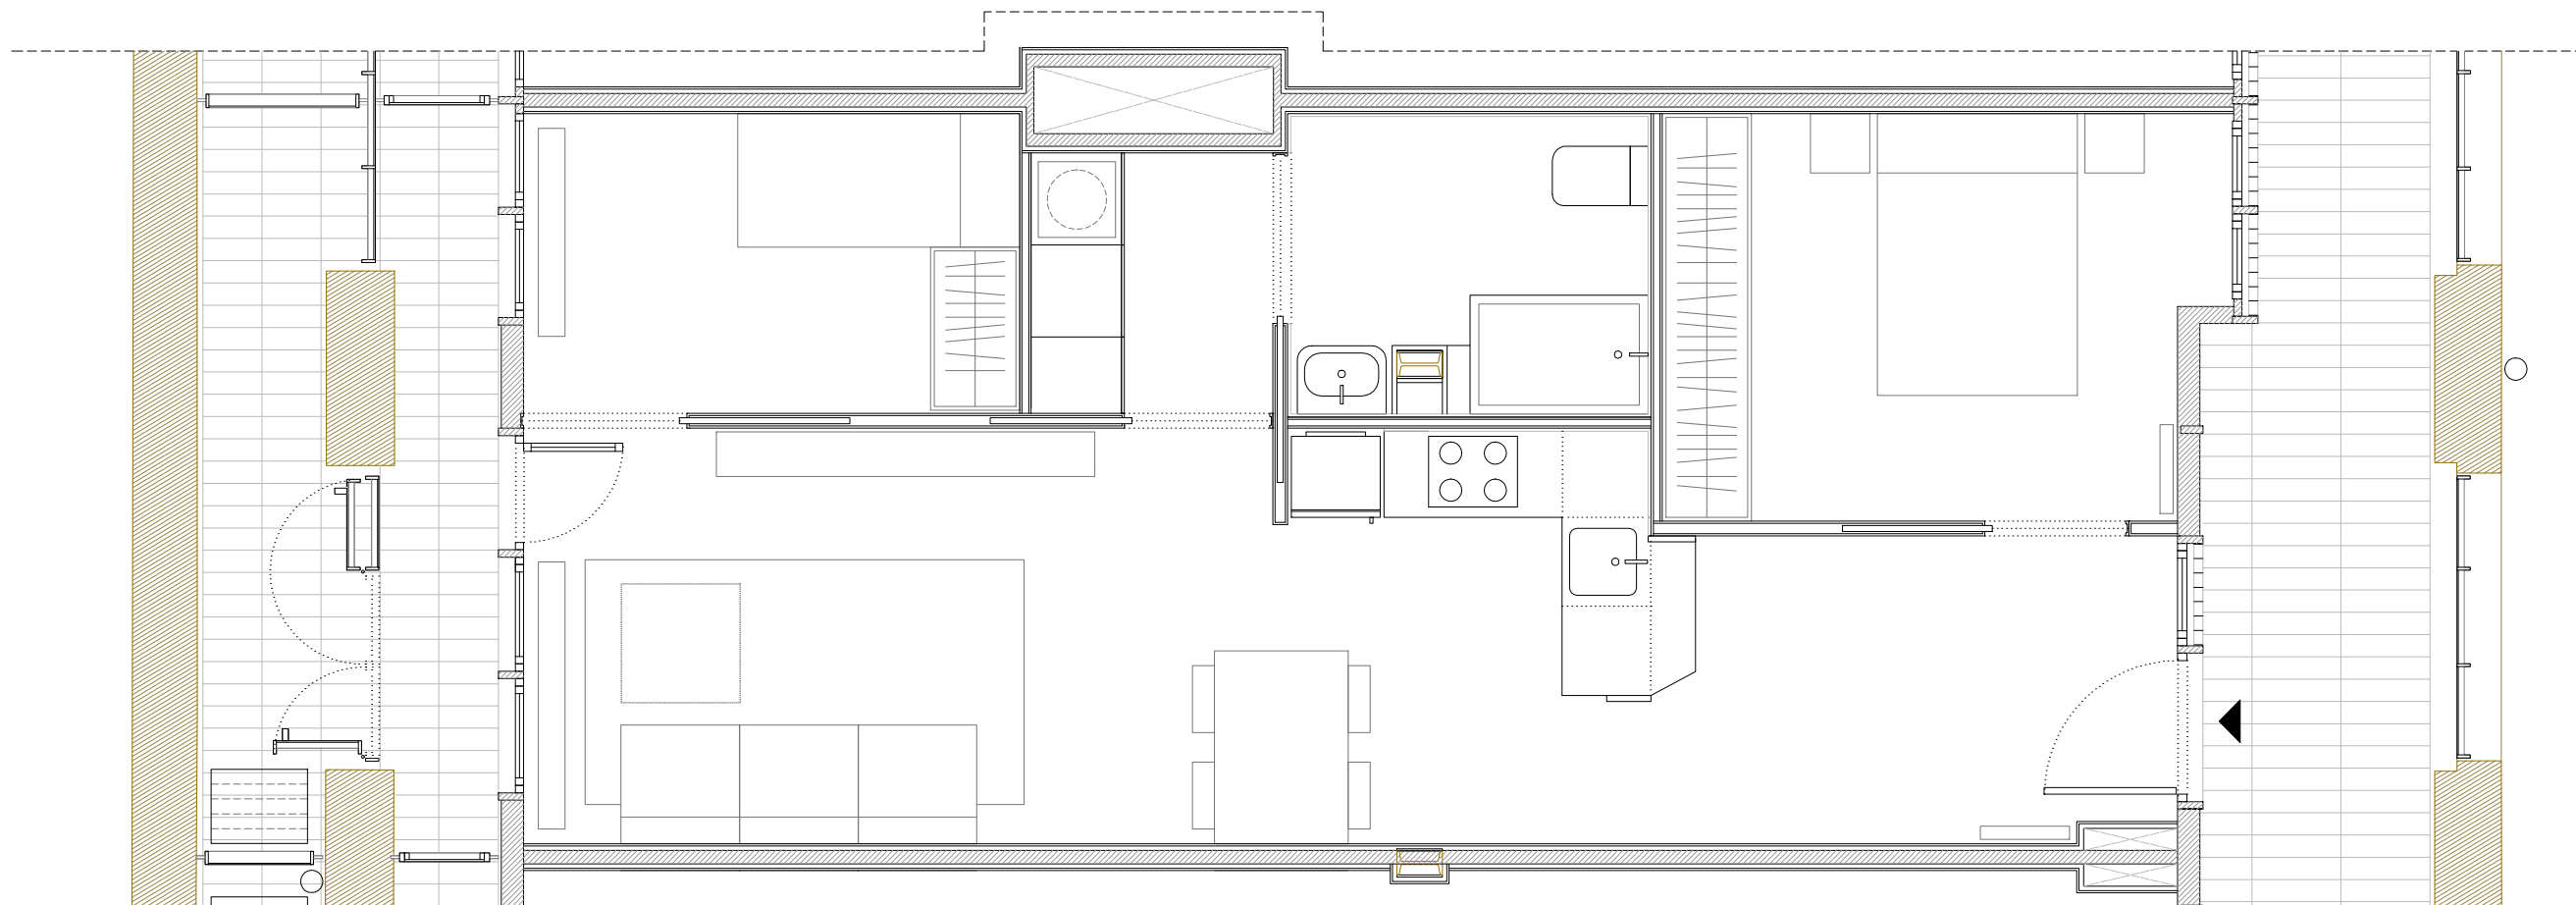

C/ Parellada 9
PLANTA BAIXA - PORTA 5 tipus A2

Superfície útil interior: 53,26m ²
Superfície útil computable: 58,08m ²
Superfície construïda: 59,10m ²



R + B arqts.		MERCÈ BERENGUÉ IGLESIAS JOSÉ MIGUEL ROLDÁN ANDRADE www.rotanberengue.com	
Ajuntament  de Barcelona		Institut Municipal de l'Habitatge	
Rehabilitació i construcció d'Habitatges Dotacionals		DATA	MARÇ 2019
SITUACIÓ: Antiga Fàbrica Fabra i Coats C/ Parellada, 9 Barcelona		Nº P.M.H.	763
PLANOL	HABITATGE ARQUITECTURA	ESCALA	Nº
		A3	1/50
L'Arquitecte	El Patronat M. de l'Habitatge	El Contractista	
JOSÉ MIGUEL ROLDÁN ANDRADE, arq.			