


SECCIÓ TIPUS GENERAL DEL CAMÍ

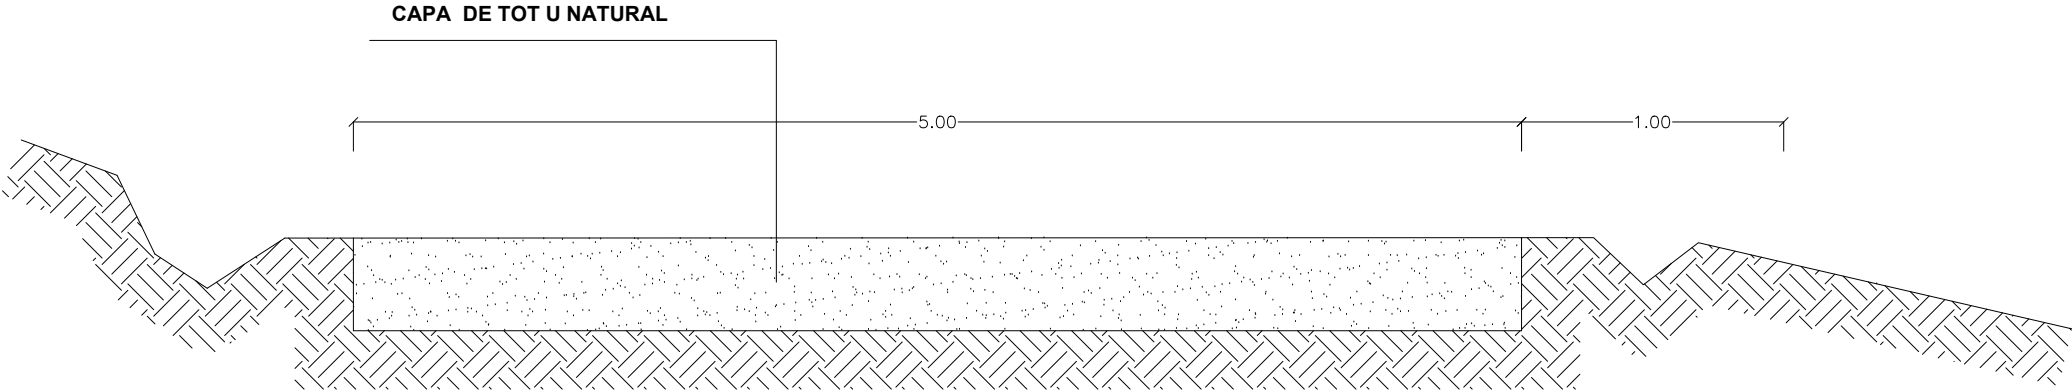

ACTUACIONS A REALITZAR

