DOCUMENT	ÒRGAN	EXPEDIENT
Planol	URBANISME, SERVEIS TERRITORI, ACTIVITATS	X2023001622

Codi Segur de Verificació: 17682630-69e2-41bc-9242-485a46d51698
Origen: Administració
Identificador document original: ES_L01081000_2020_25081104
Data d'impressió: 22/08/2023 12:07:25
Pàgina 1 de 1

SIGNATURES
Cap signatura aplicada

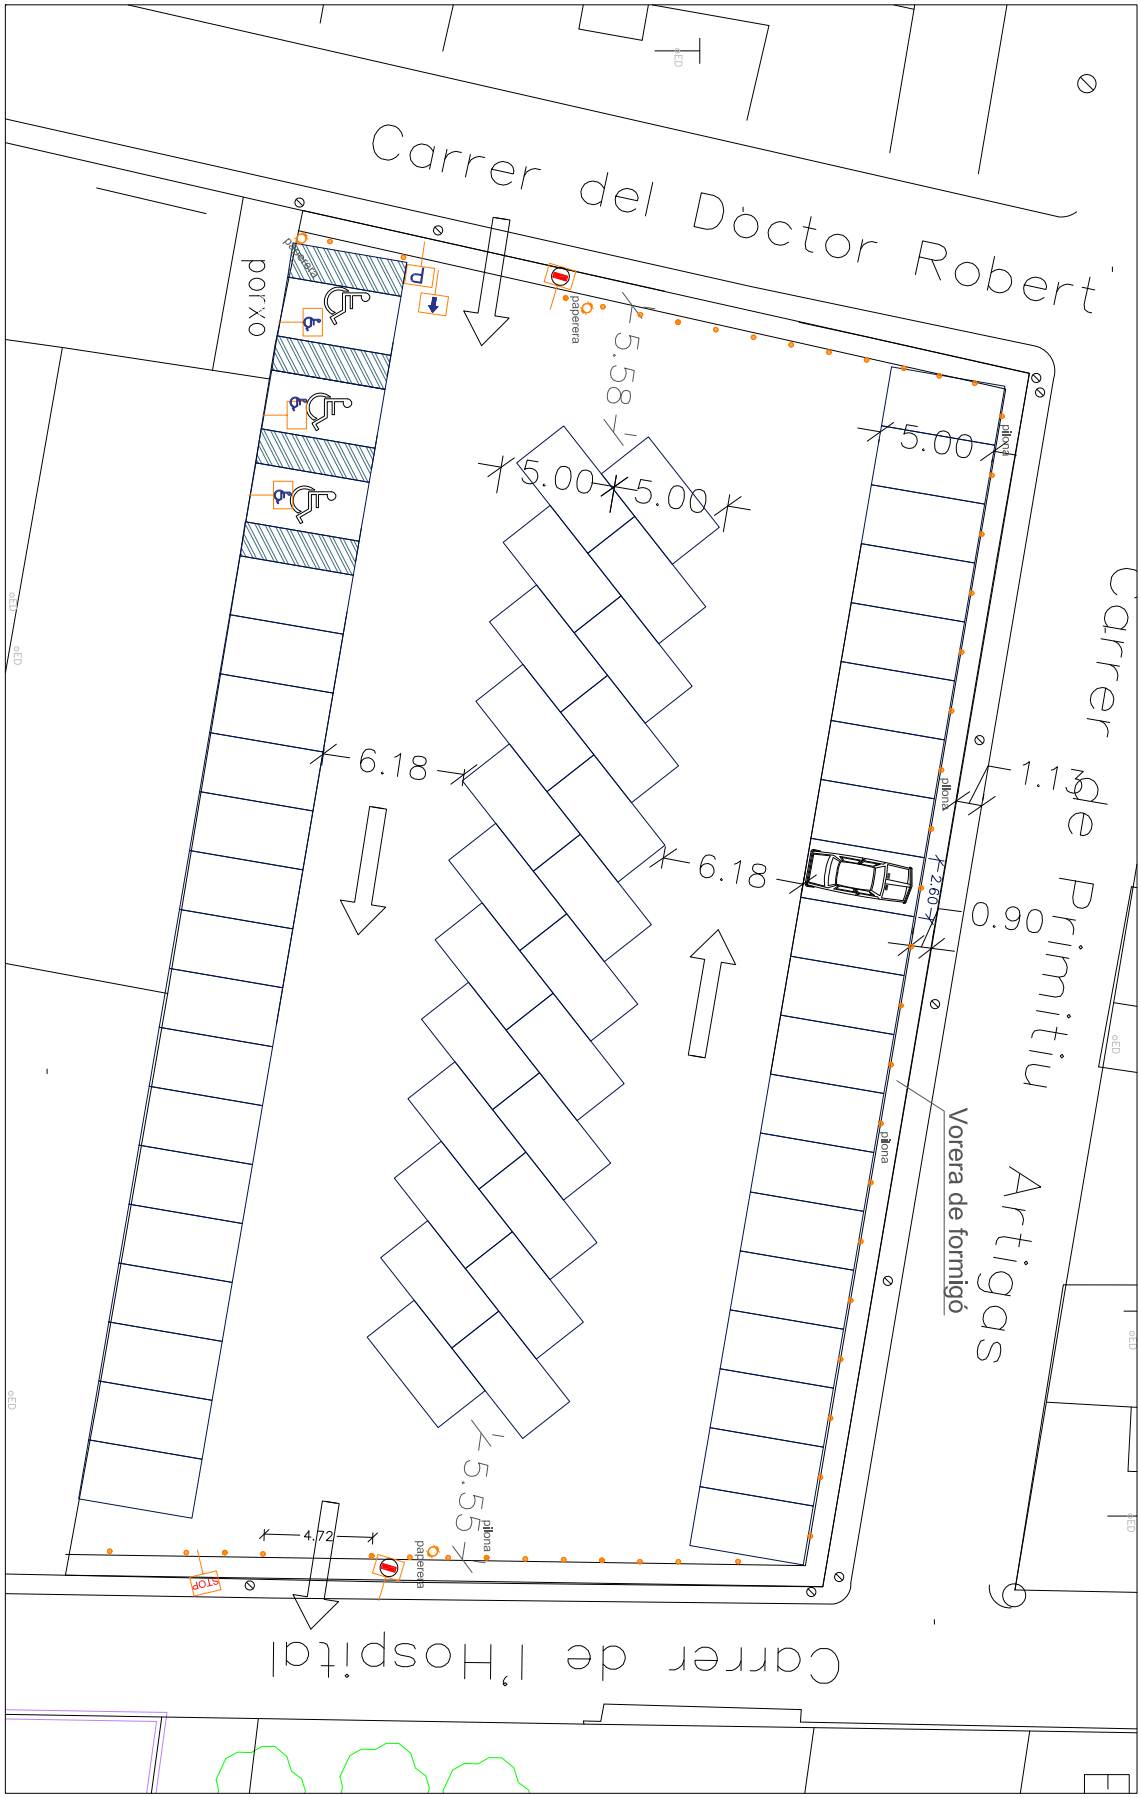

AJUNTAMENT DE CASSÀ DE LA SELVA

Adreça: Ramba Onze de Setembre, 107 - 17244 - Cassà de la Selva
Telèfon: 972 464370 - Fax: 972 464371
e-mail: sim@cassa.cat

ADEQUACIÓ DE SOLAR PER A APARCAMENT D'ÚS PÚBLIC

02. PLANTA PROPOSTA

E 1/200

Serveis Tècnics Municipals

ABRIL DE 2019

Promotor
AJUNTAMENT DE CASSÀ DE LA SELVA

AJUNTAMENT DE CASSÀ DE LA SELVA
Aquest document és una còpia simple del document electrònic original. Comprovi l'autenticitat del document a https://bpm.cassa.cat/OAC/ValidarDoc.jsp - Utilitzi el 'Codi Segur de Verificació' que apareix a la capçalera.