


AYUNTAMIENTO DE SANTA COLOMA DE GRAMENET

PLIEGO DE PRESCRIPCIONES TÉCNICAS PARA LA CONTRATACIÓN MEDIOAMBIENTALMENTE SOSTENIBLE DEL SUMINISTRO E INSTALACIÓN DE LUMINARIAS DEL ALUMBRADO PÚBLICO DE SANTA COLOMA DE GRAMENET

ANEXO IV. PLAN LUMÍNICO

ABRIL 2020

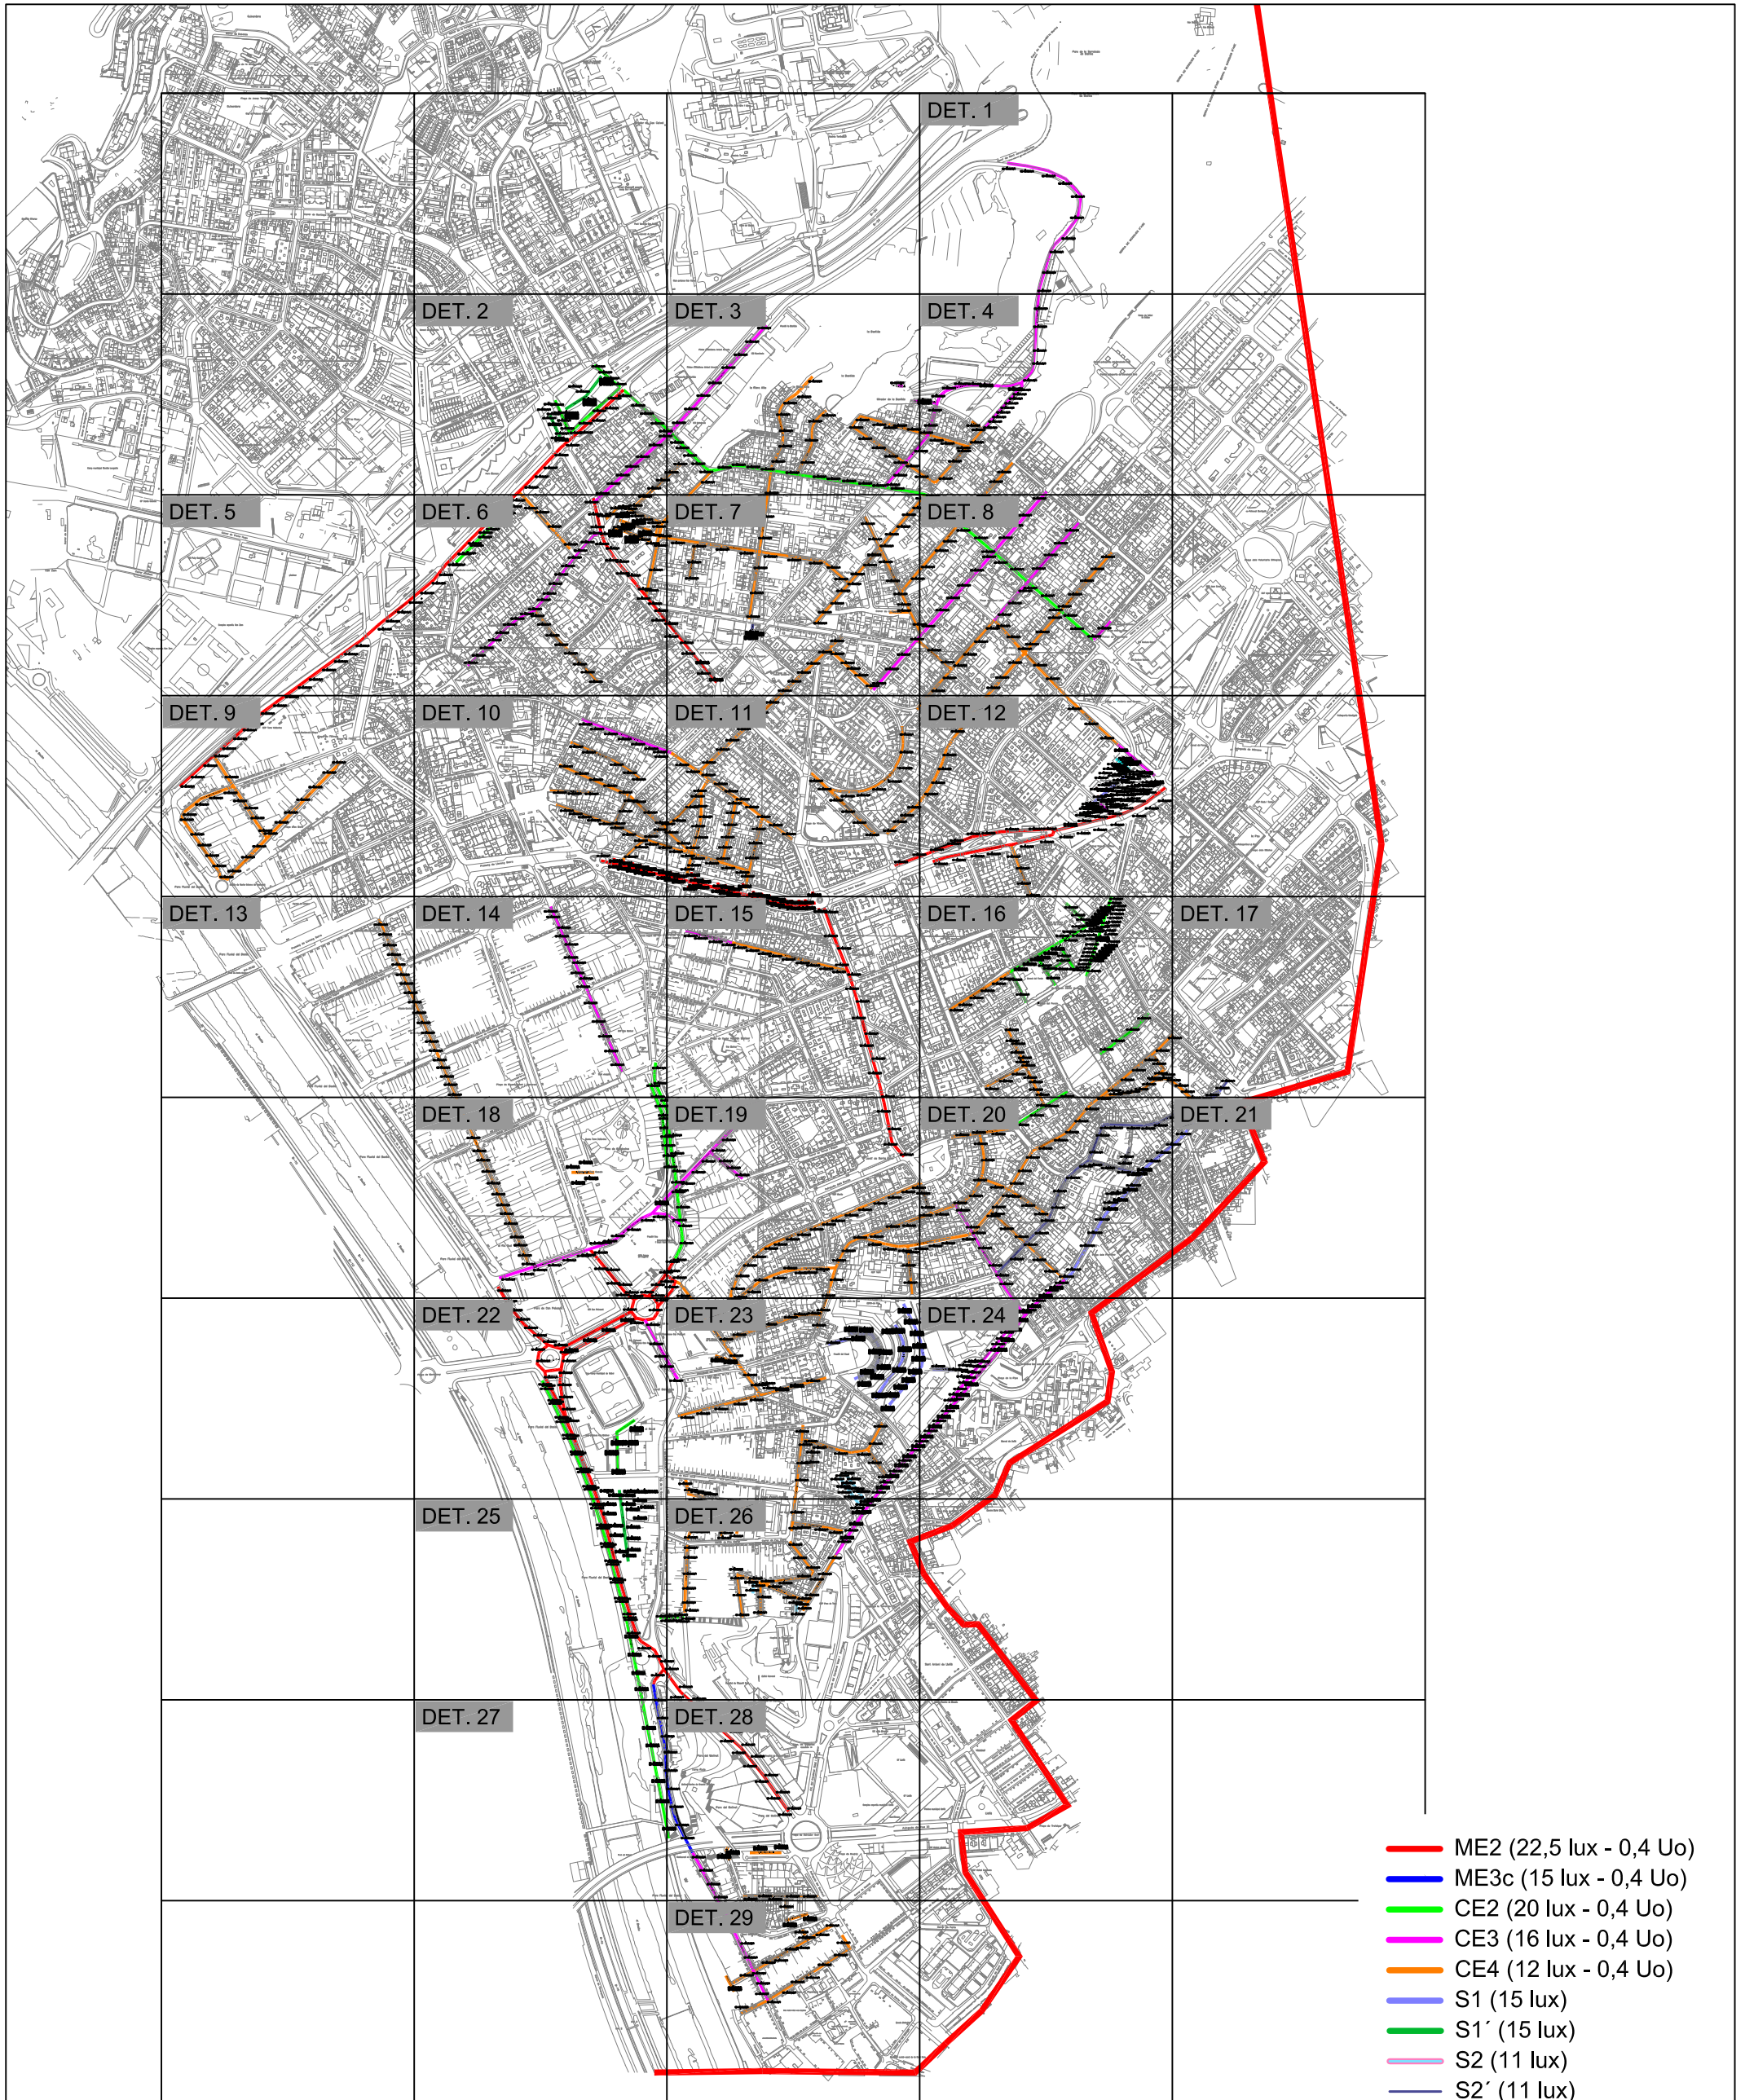

- ME2 (22,5 lux - 0,4 Uo)
- ME3c (15 lux - 0,4 Uo)
- CE2 (20 lux - 0,4 Uo)
- CE3 (16 lux - 0,4 Uo)
- CE4 (12 lux - 0,4 Uo)
- S1 (15 lux)
- S1' (15 lux)
- S2 (11 lux)
- S2' (11 lux)
- 50 lux



Ajuntament
de Santa Coloma
de Gramenet



UNIÓ EUROPEA

PLANO GENERAL

DEFINICIÓ DE LOS NIVELES LUMÍNICOS
AYUNTAMIENTO DE SANTA COLOMA DE
GRAMENET


SAWATCO

FECHA: 06/04/2020

ESCALA: 1/10000

ORIENTACIÓN

PLANO: 01

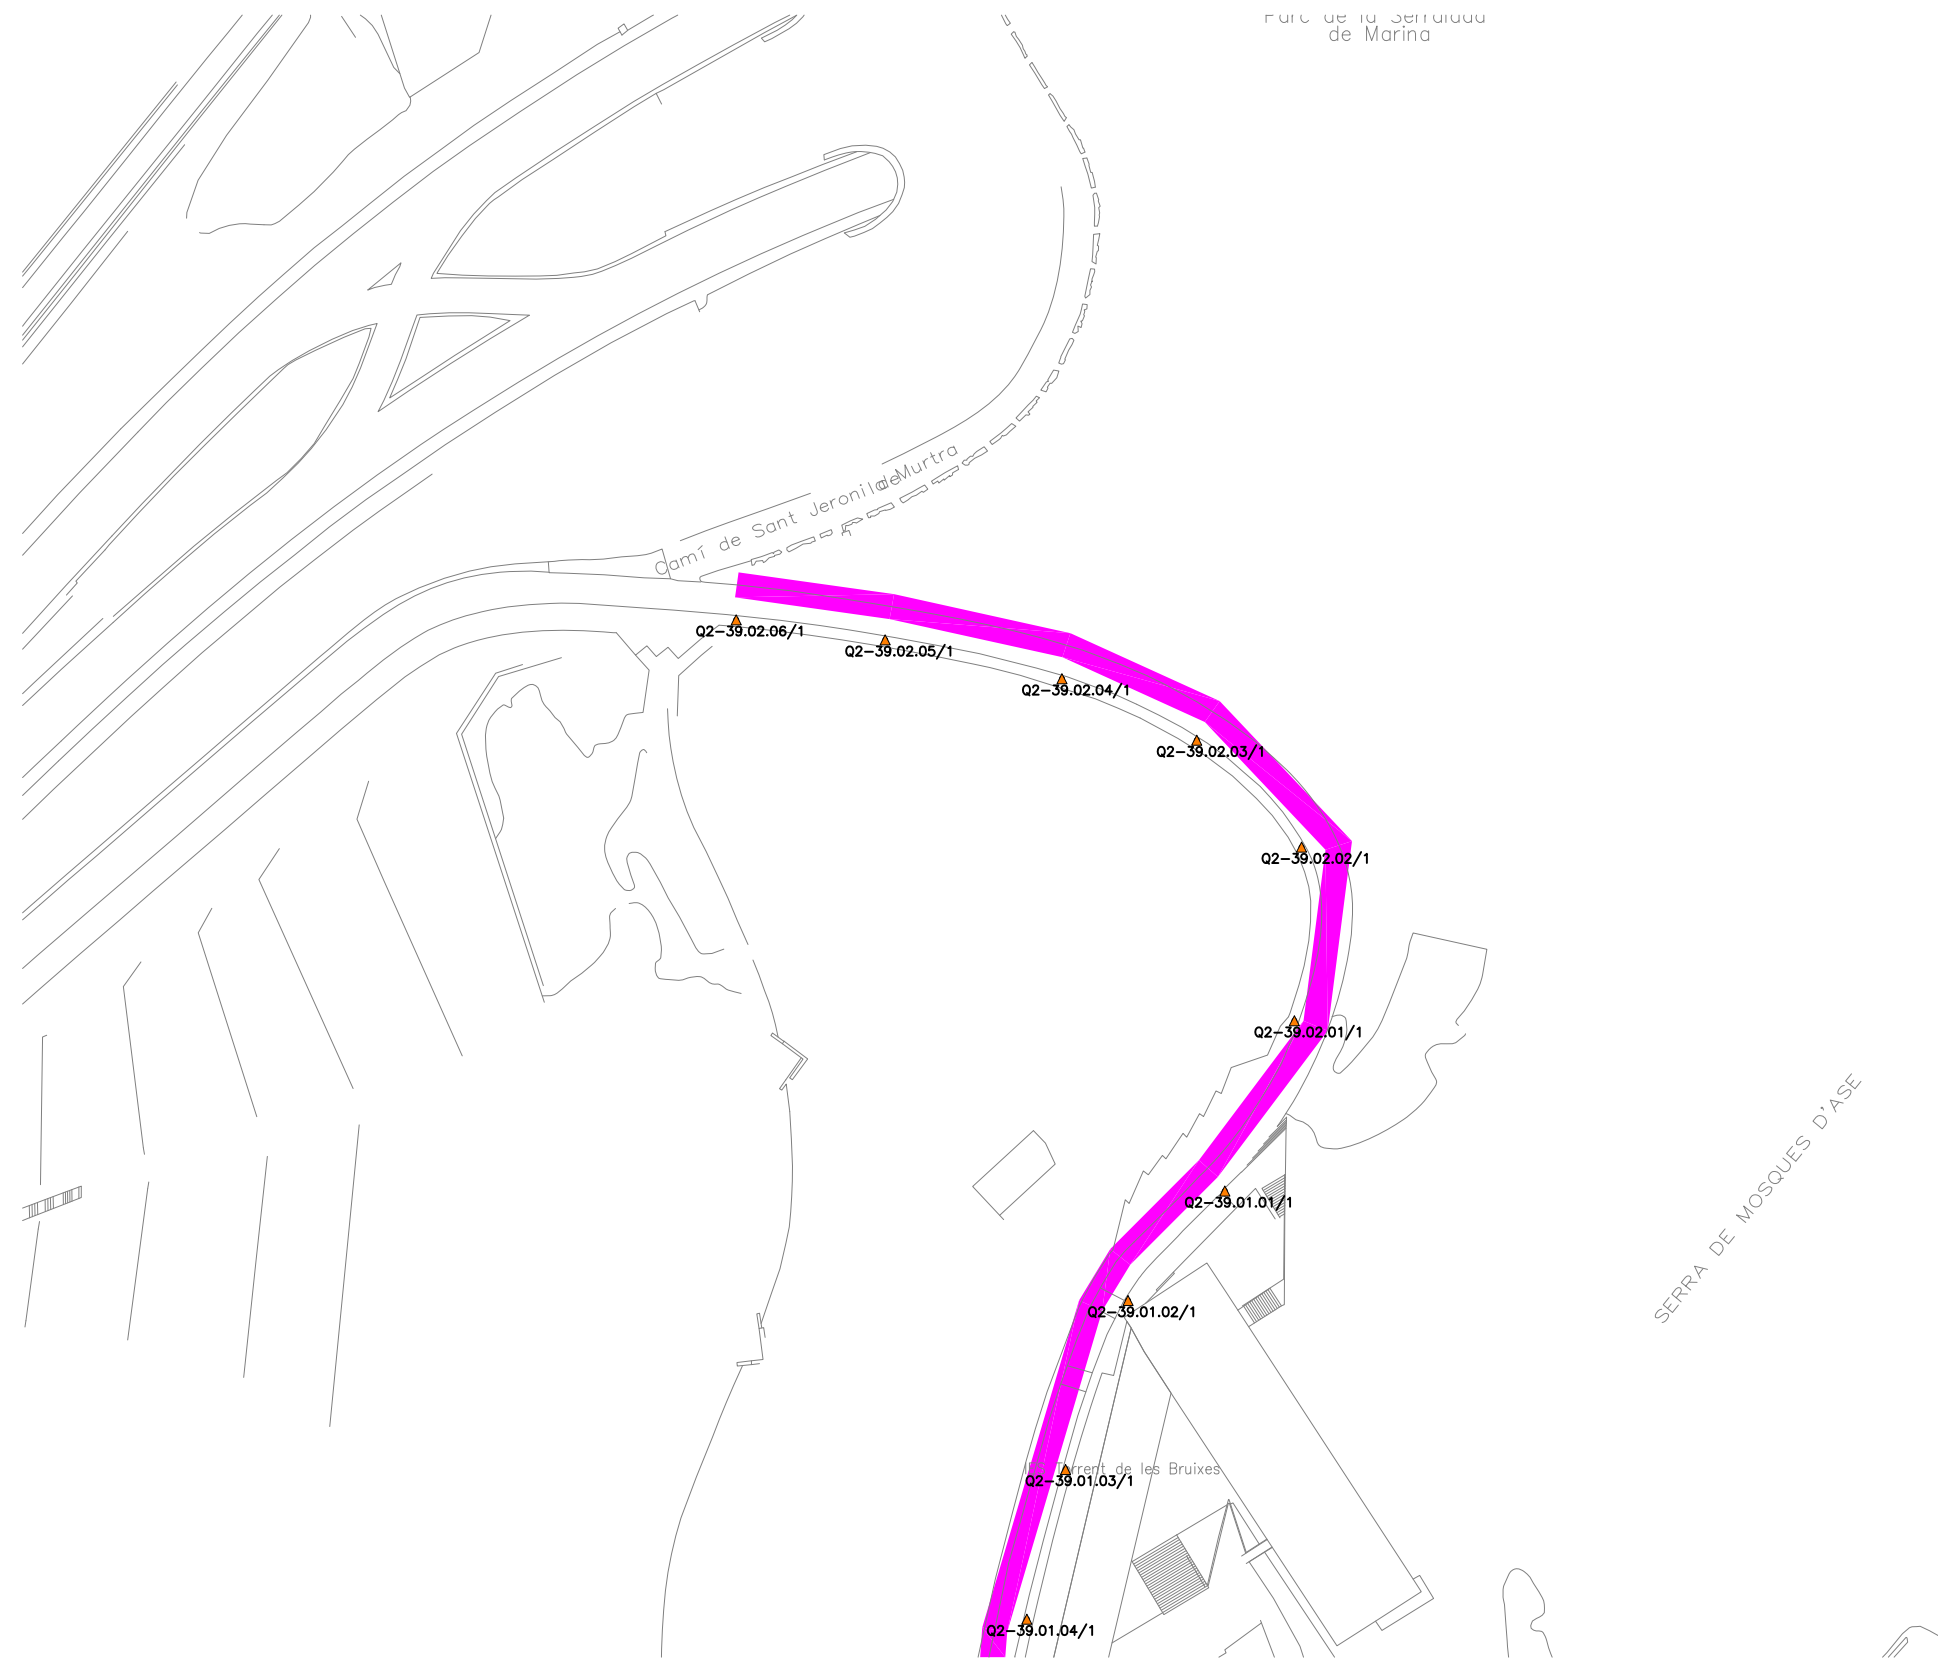

- ME2 (22,5 lux - 0,4 Uo)
- ME3c (15 lux - 0,4 Uo)
- CE2 (20 lux - 0,4 Uo)
- CE3 (16 lux - 0,4 Uo)
- CE4 (12 lux - 0,4 Uo)
- S1 (15 lux)
- S1' (15 lux)
- S2 (11 lux)
- S2' (11 lux)
- 50 lux



PLANO DET. 1

**DEFINICIÓN DE LOS NIVELES LUMÍNICOS
AYUNTAMIENTO DE SANTA COLOMA DE GRAMENET**




FECHA: 06/04/2020

ESCALA: 1/1500

ORIENTACIÓN

PLANO: 02

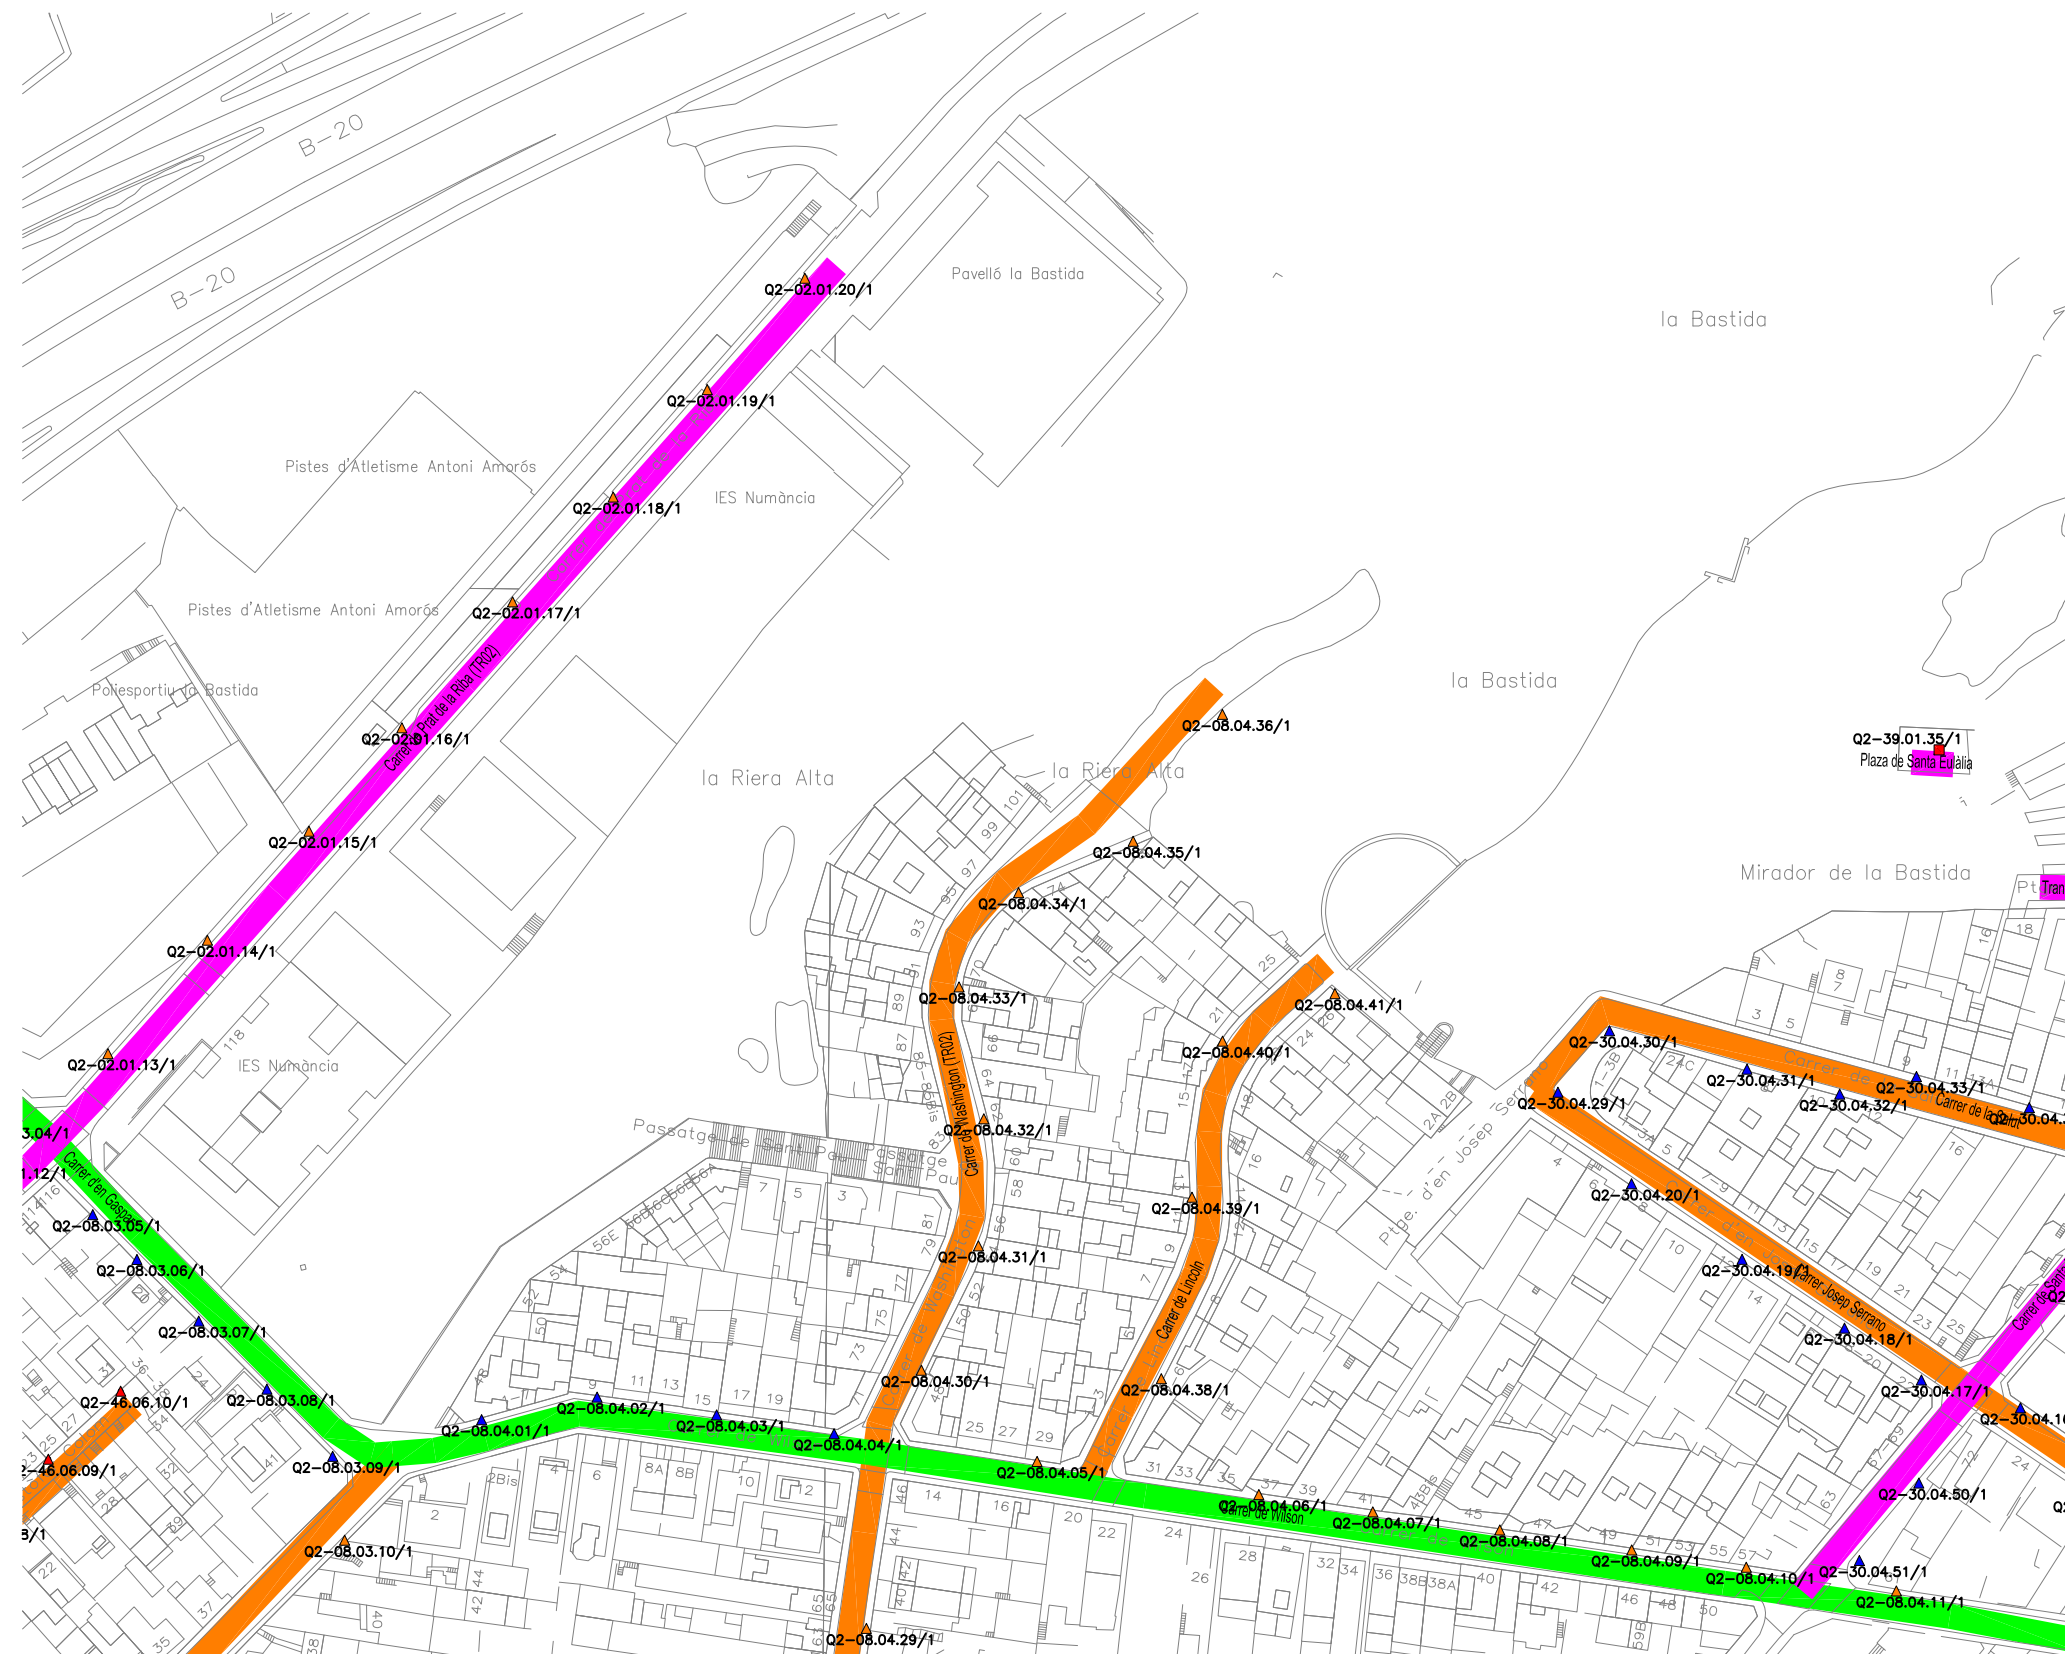

- ME2 (22,5 lux - 0,4 Uo)
- ME3c (15 lux - 0,4 Uo)
- CE2 (20 lux - 0,4 Uo)
- CE3 (16 lux - 0,4 Uo)
- CE4 (12 lux - 0,4 Uo)
- S1 (15 lux)
- S1' (15 lux)
- S2 (11 lux)
- S2' (11 lux)
- 50 lux



Ajuntament
de Santa Coloma
de Gramenet



PLANO DET. 3

DEFINICIÓN DE LOS NIVELES LUMÍNICOS
AYUNTAMIENTO DE SANTA COLOMA DE GRAMENET




FECHA: 06/04/2020

ESCALA: 1/1500

ORIENTACIÓN

PLANO: 04

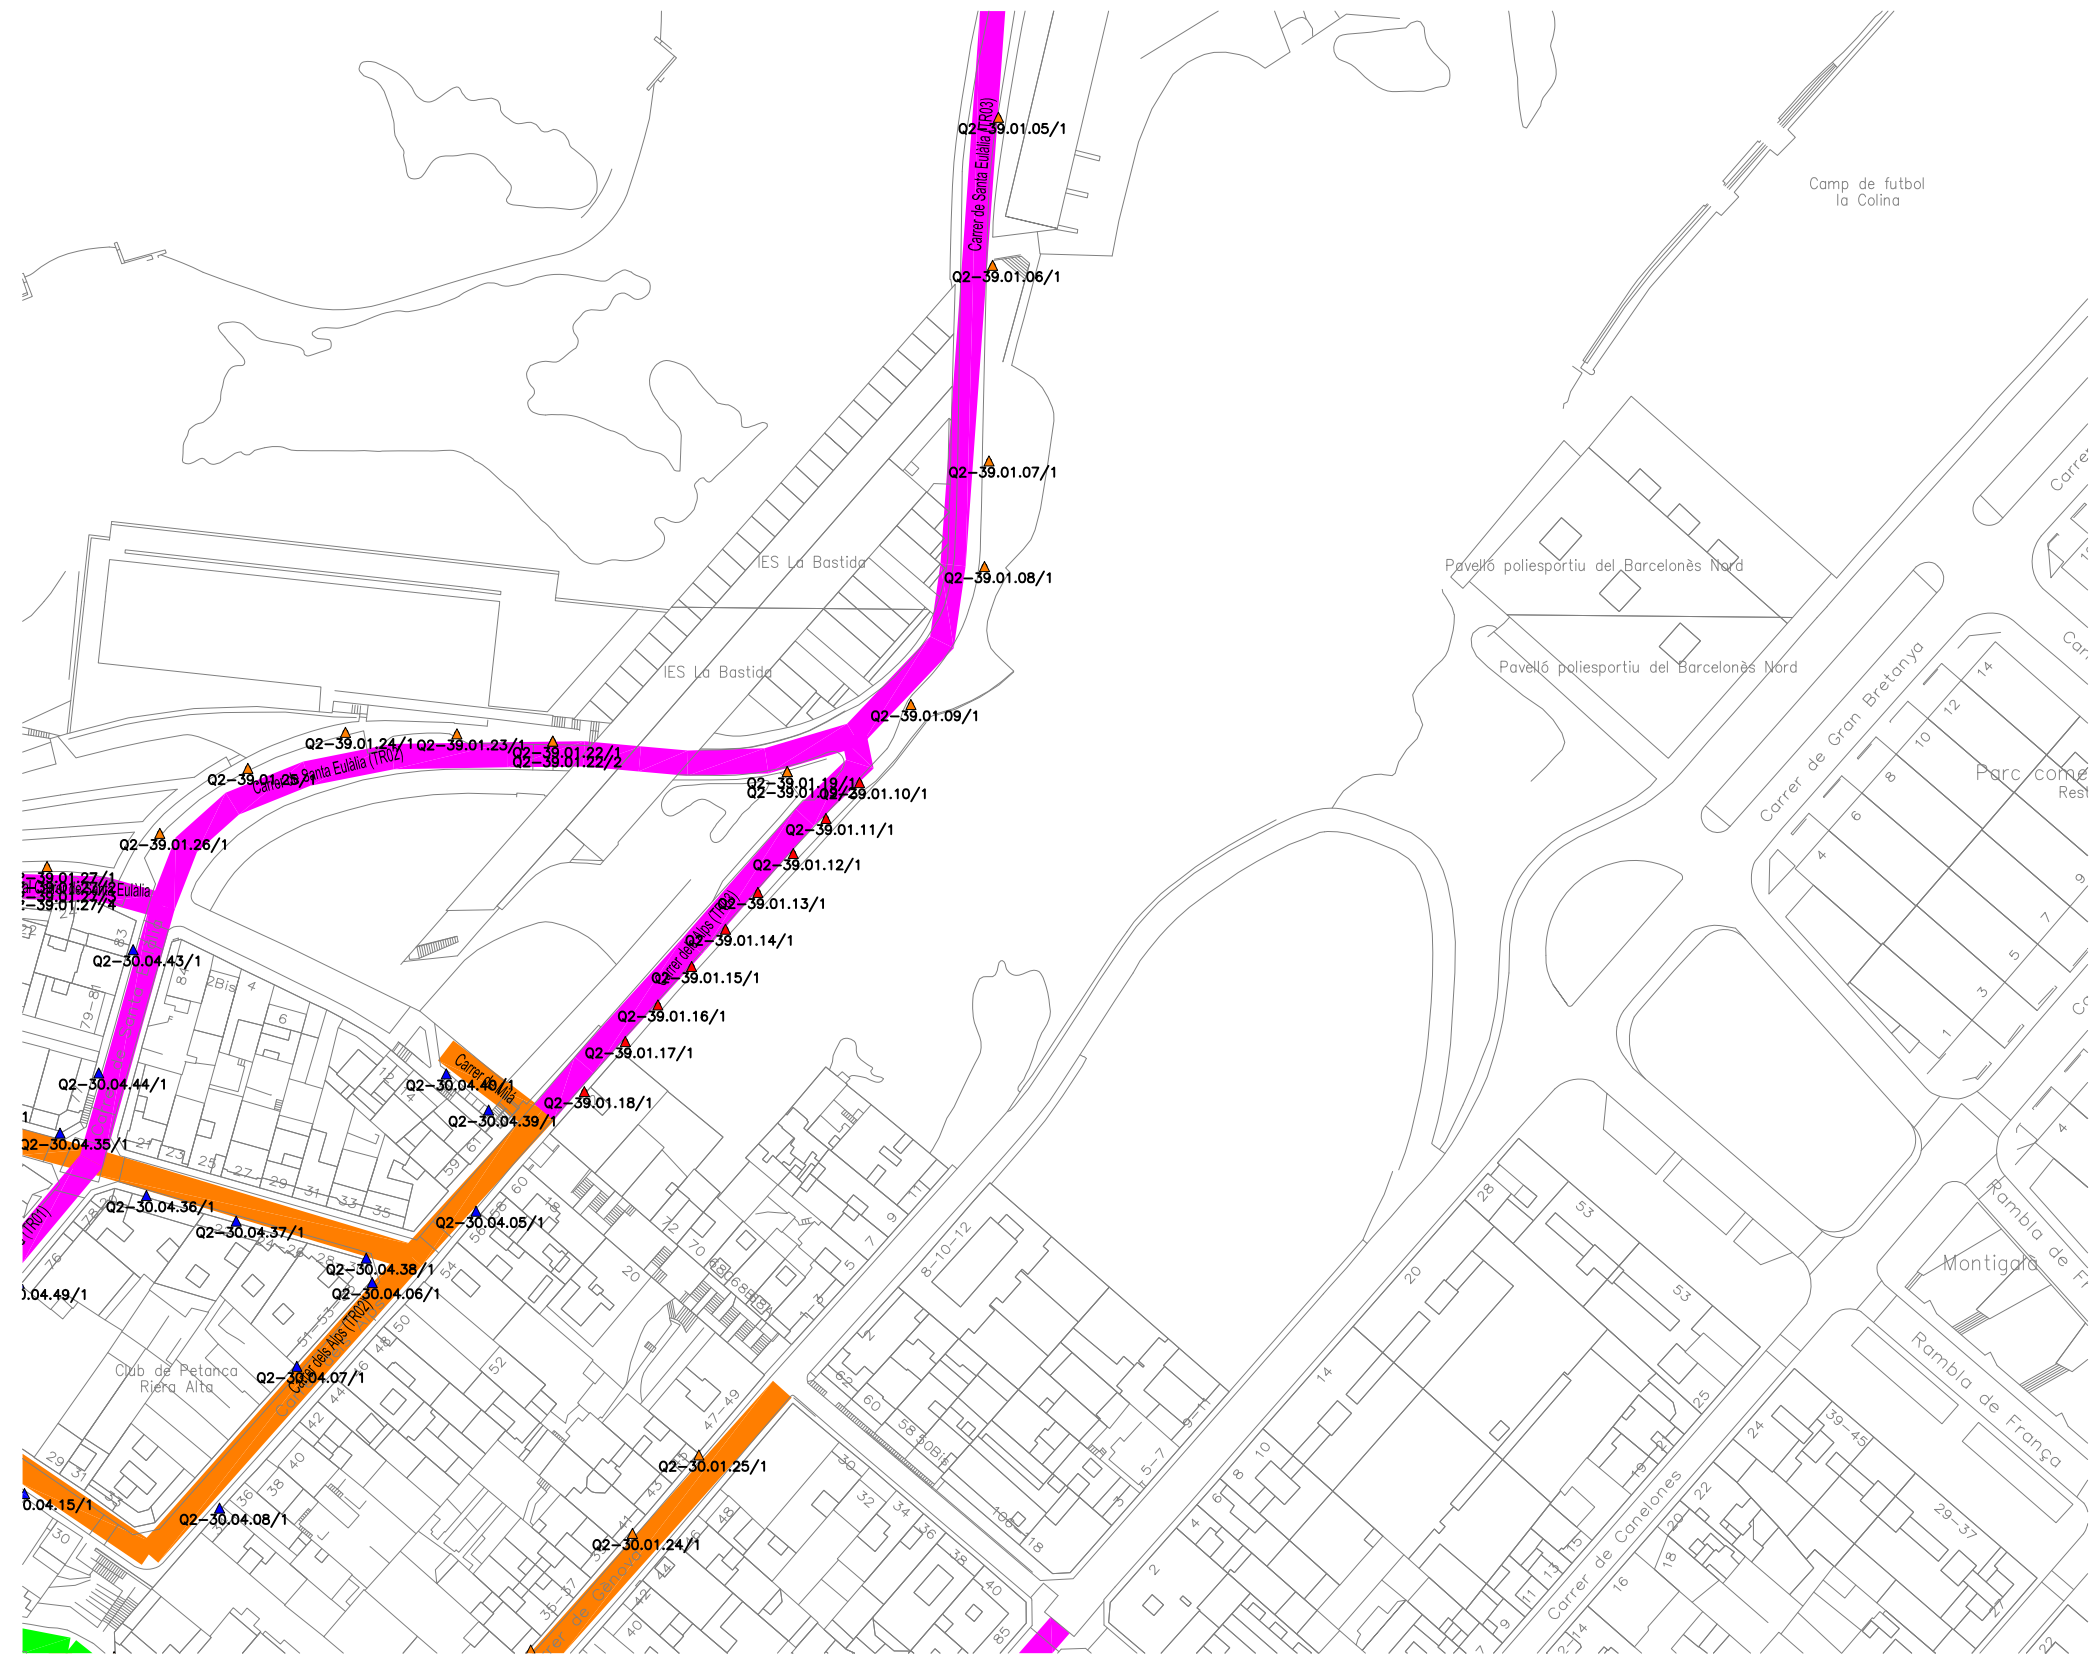

- ME2 (22,5 lux - 0,4 Uo)
- ME3c (15 lux - 0,4 Uo)
- CE2 (20 lux - 0,4 Uo)
- CE3 (16 lux - 0,4 Uo)
- CE4 (12 lux - 0,4 Uo)
- S1 (15 lux)
- S1' (15 lux)
- S2 (11 lux)
- S2' (11 lux)
- 50 lux




PLANO DET. 4

**DEFINICIÓN DE LOS NIVELES LUMÍNICOS
AYUNTAMIENTO DE SANTA COLOMA DE GRAMENET**



FECHA: 06/04/2020
ESCALA: 1/1500
ORIENTACIÓN
PLANO: 05

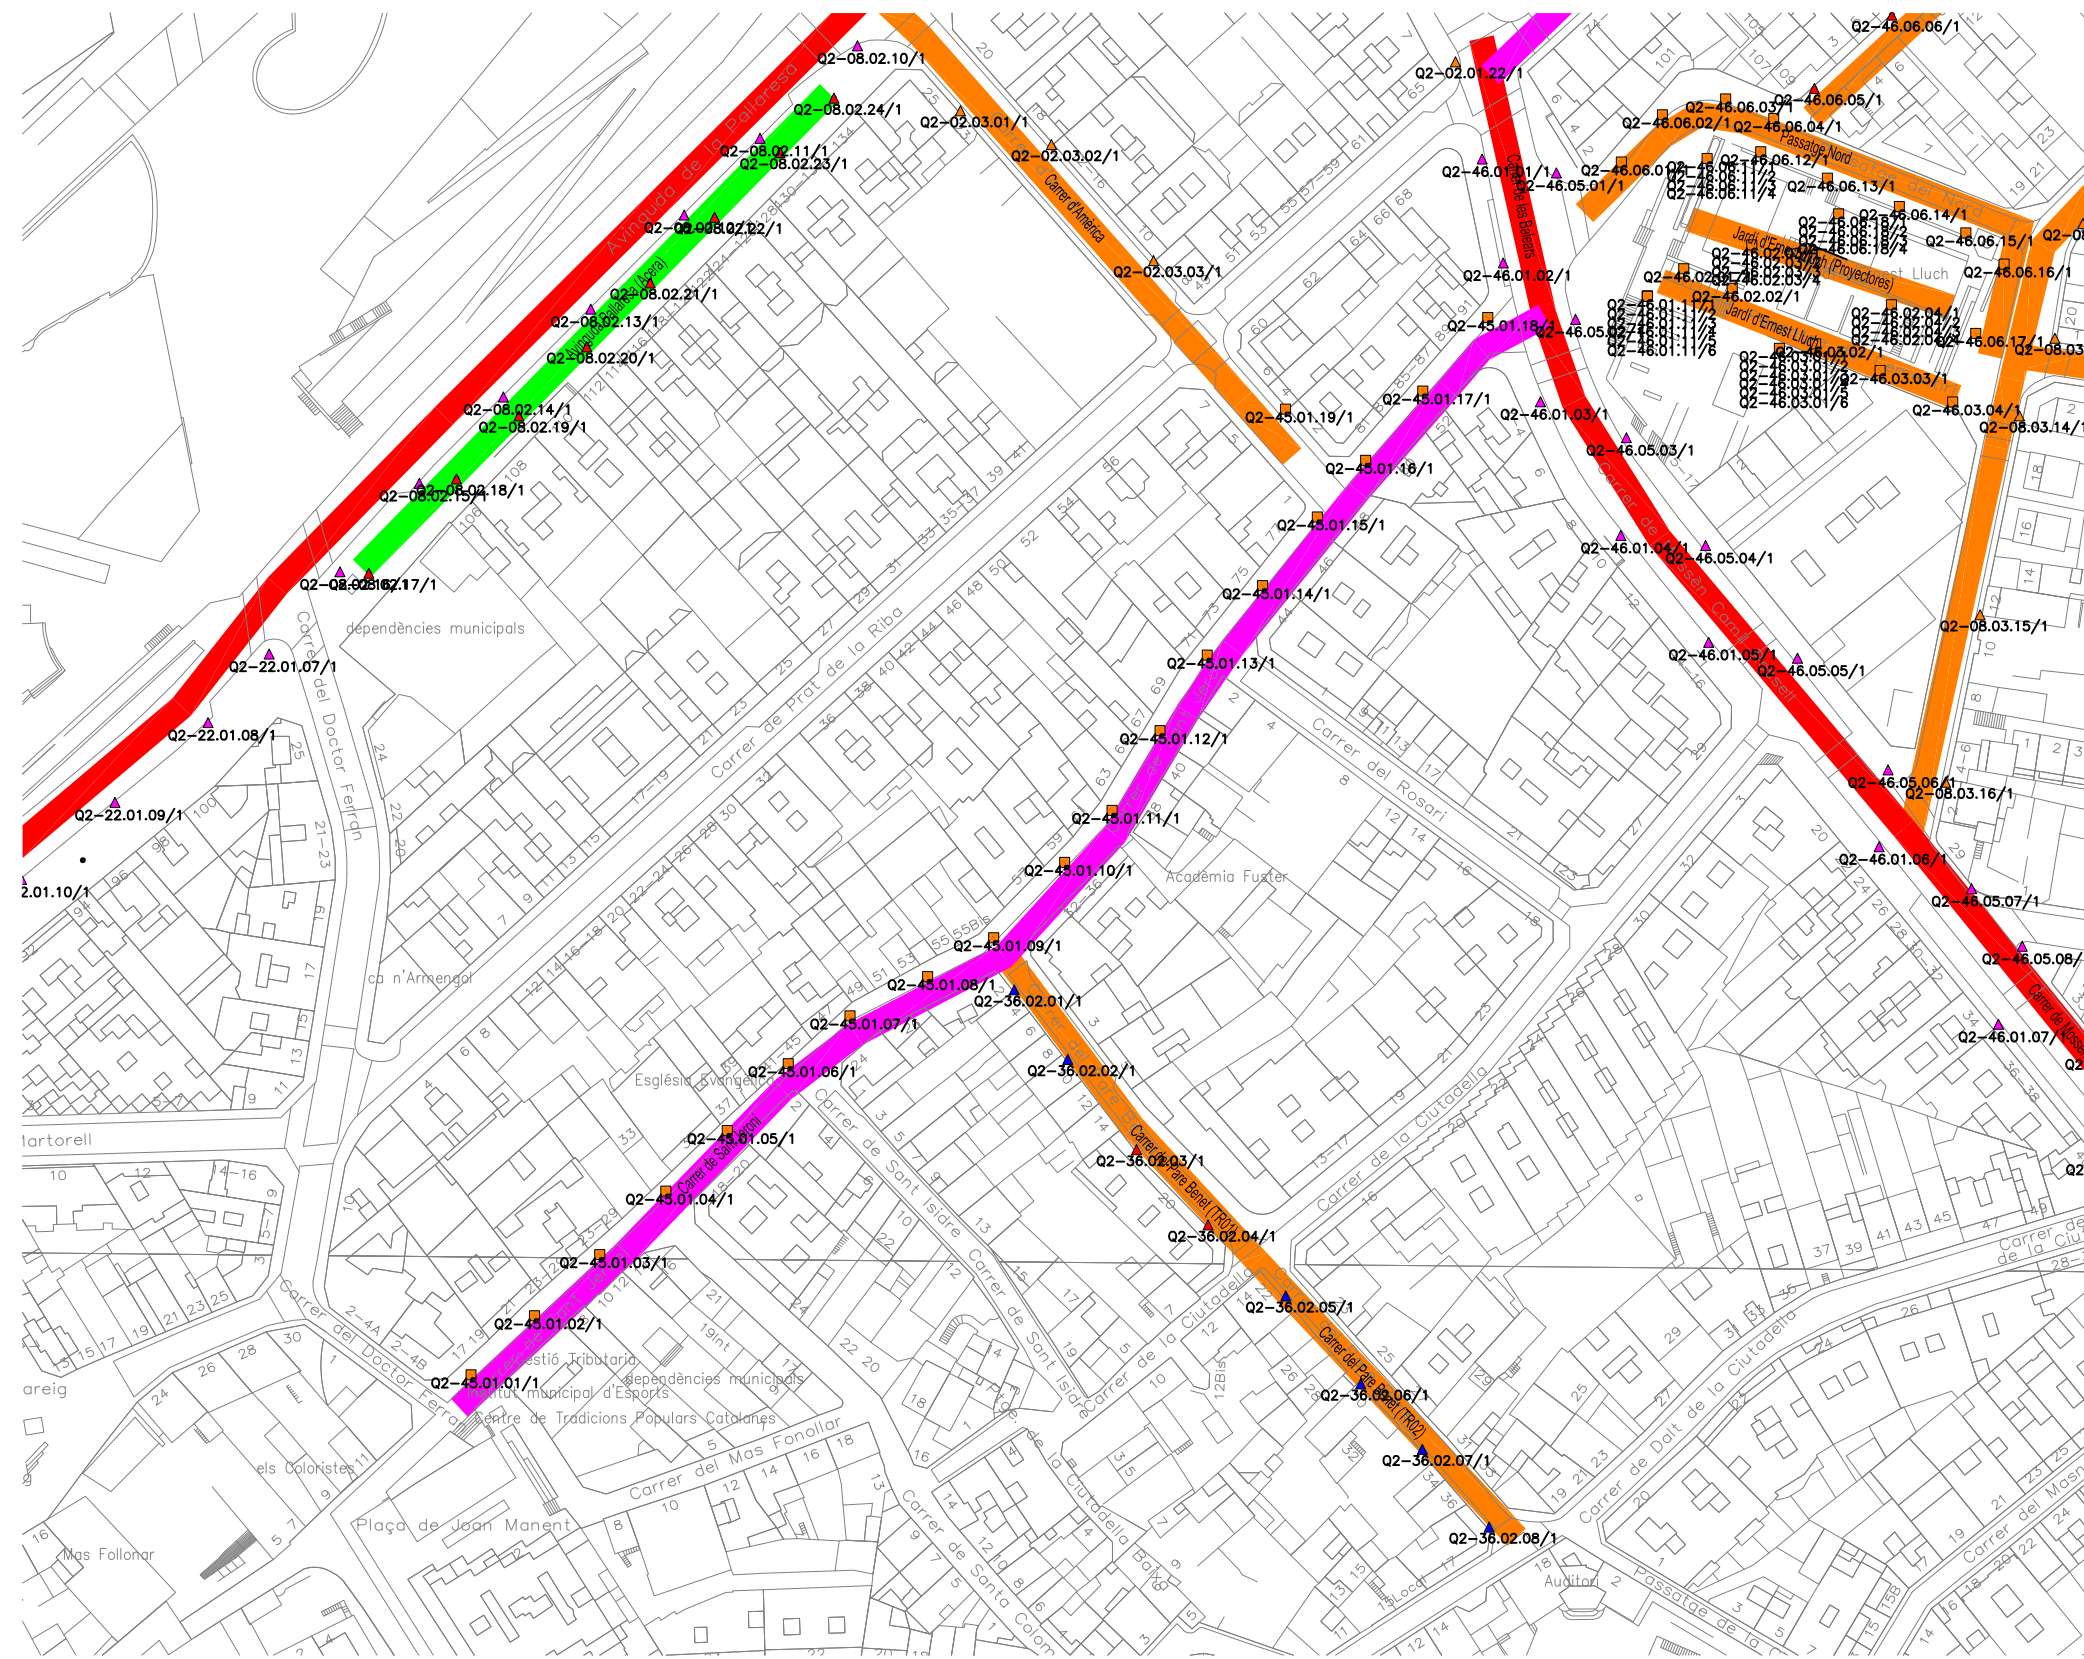


- ME2 (22,5 lux - 0,4 Uo)
- ME3c (15 lux - 0,4 Uo)
- CE2 (20 lux - 0,4 Uo)
- CE3 (16 lux - 0,4 Uo)
- CE4 (12 lux - 0,4 Uo)
- S1 (15 lux)
- S1' (15 lux)
- S2 (11 lux)
- S2' (11 lux)
- 50 lux



PLANO DET. 6
DEFINICIÓN DE LOS NIVELES LUMÍNICOS
AYUNTAMIENTO DE SANTA COLOMA DE GRAMENET



FECHA: 06/04/2020
 ESCALA: 1/1500
 ORIENTACIÓN
 PLANO: 07

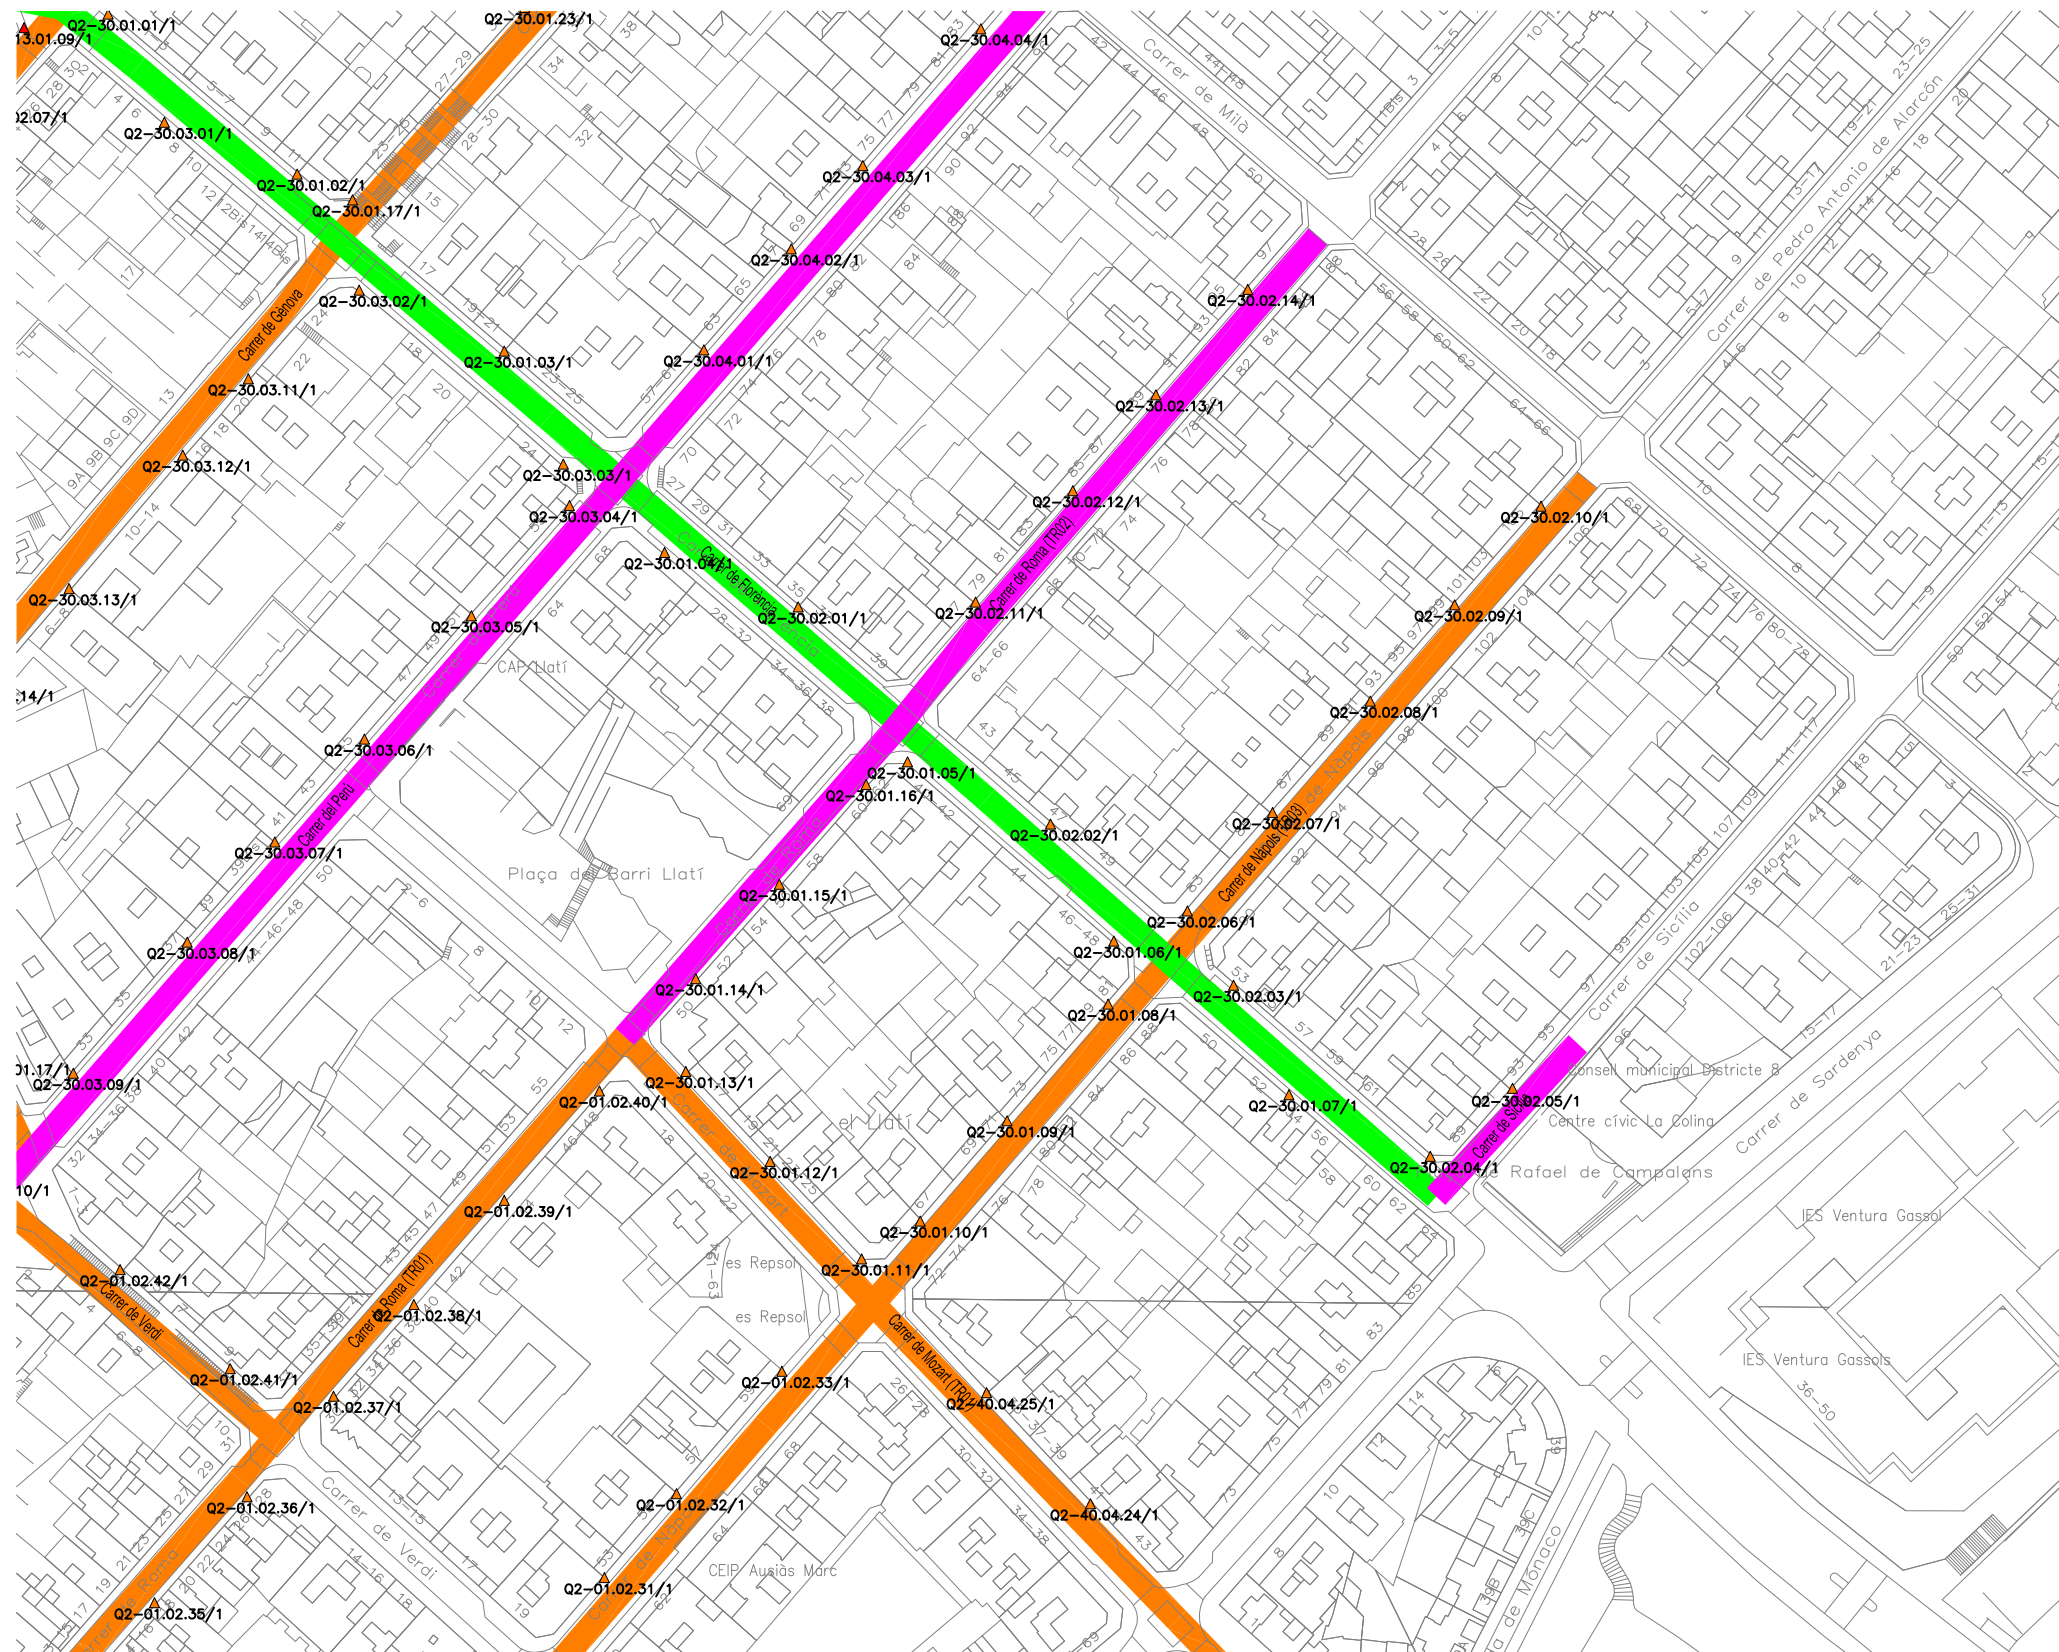

- ME2 (22,5 lux - 0,4 Uo)
- ME3c (15 lux - 0,4 Uo)
- CE2 (20 lux - 0,4 Uo)
- CE3 (16 lux - 0,4 Uo)
- CE4 (12 lux - 0,4 Uo)
- S1 (15 lux)
- S1' (15 lux)
- S2 (11 lux)
- S2' (11 lux)
- 50 lux




PLANO DET. 8

**DEFINICIÓN DE LOS NIVELES LUMÍNICOS
AYUNTAMIENTO DE SANTA COLOMA DE GRAMENET**



FECHA: 06/04/2020
ESCALA: 1/1500
ORIENTACIÓN
PLANO: 09

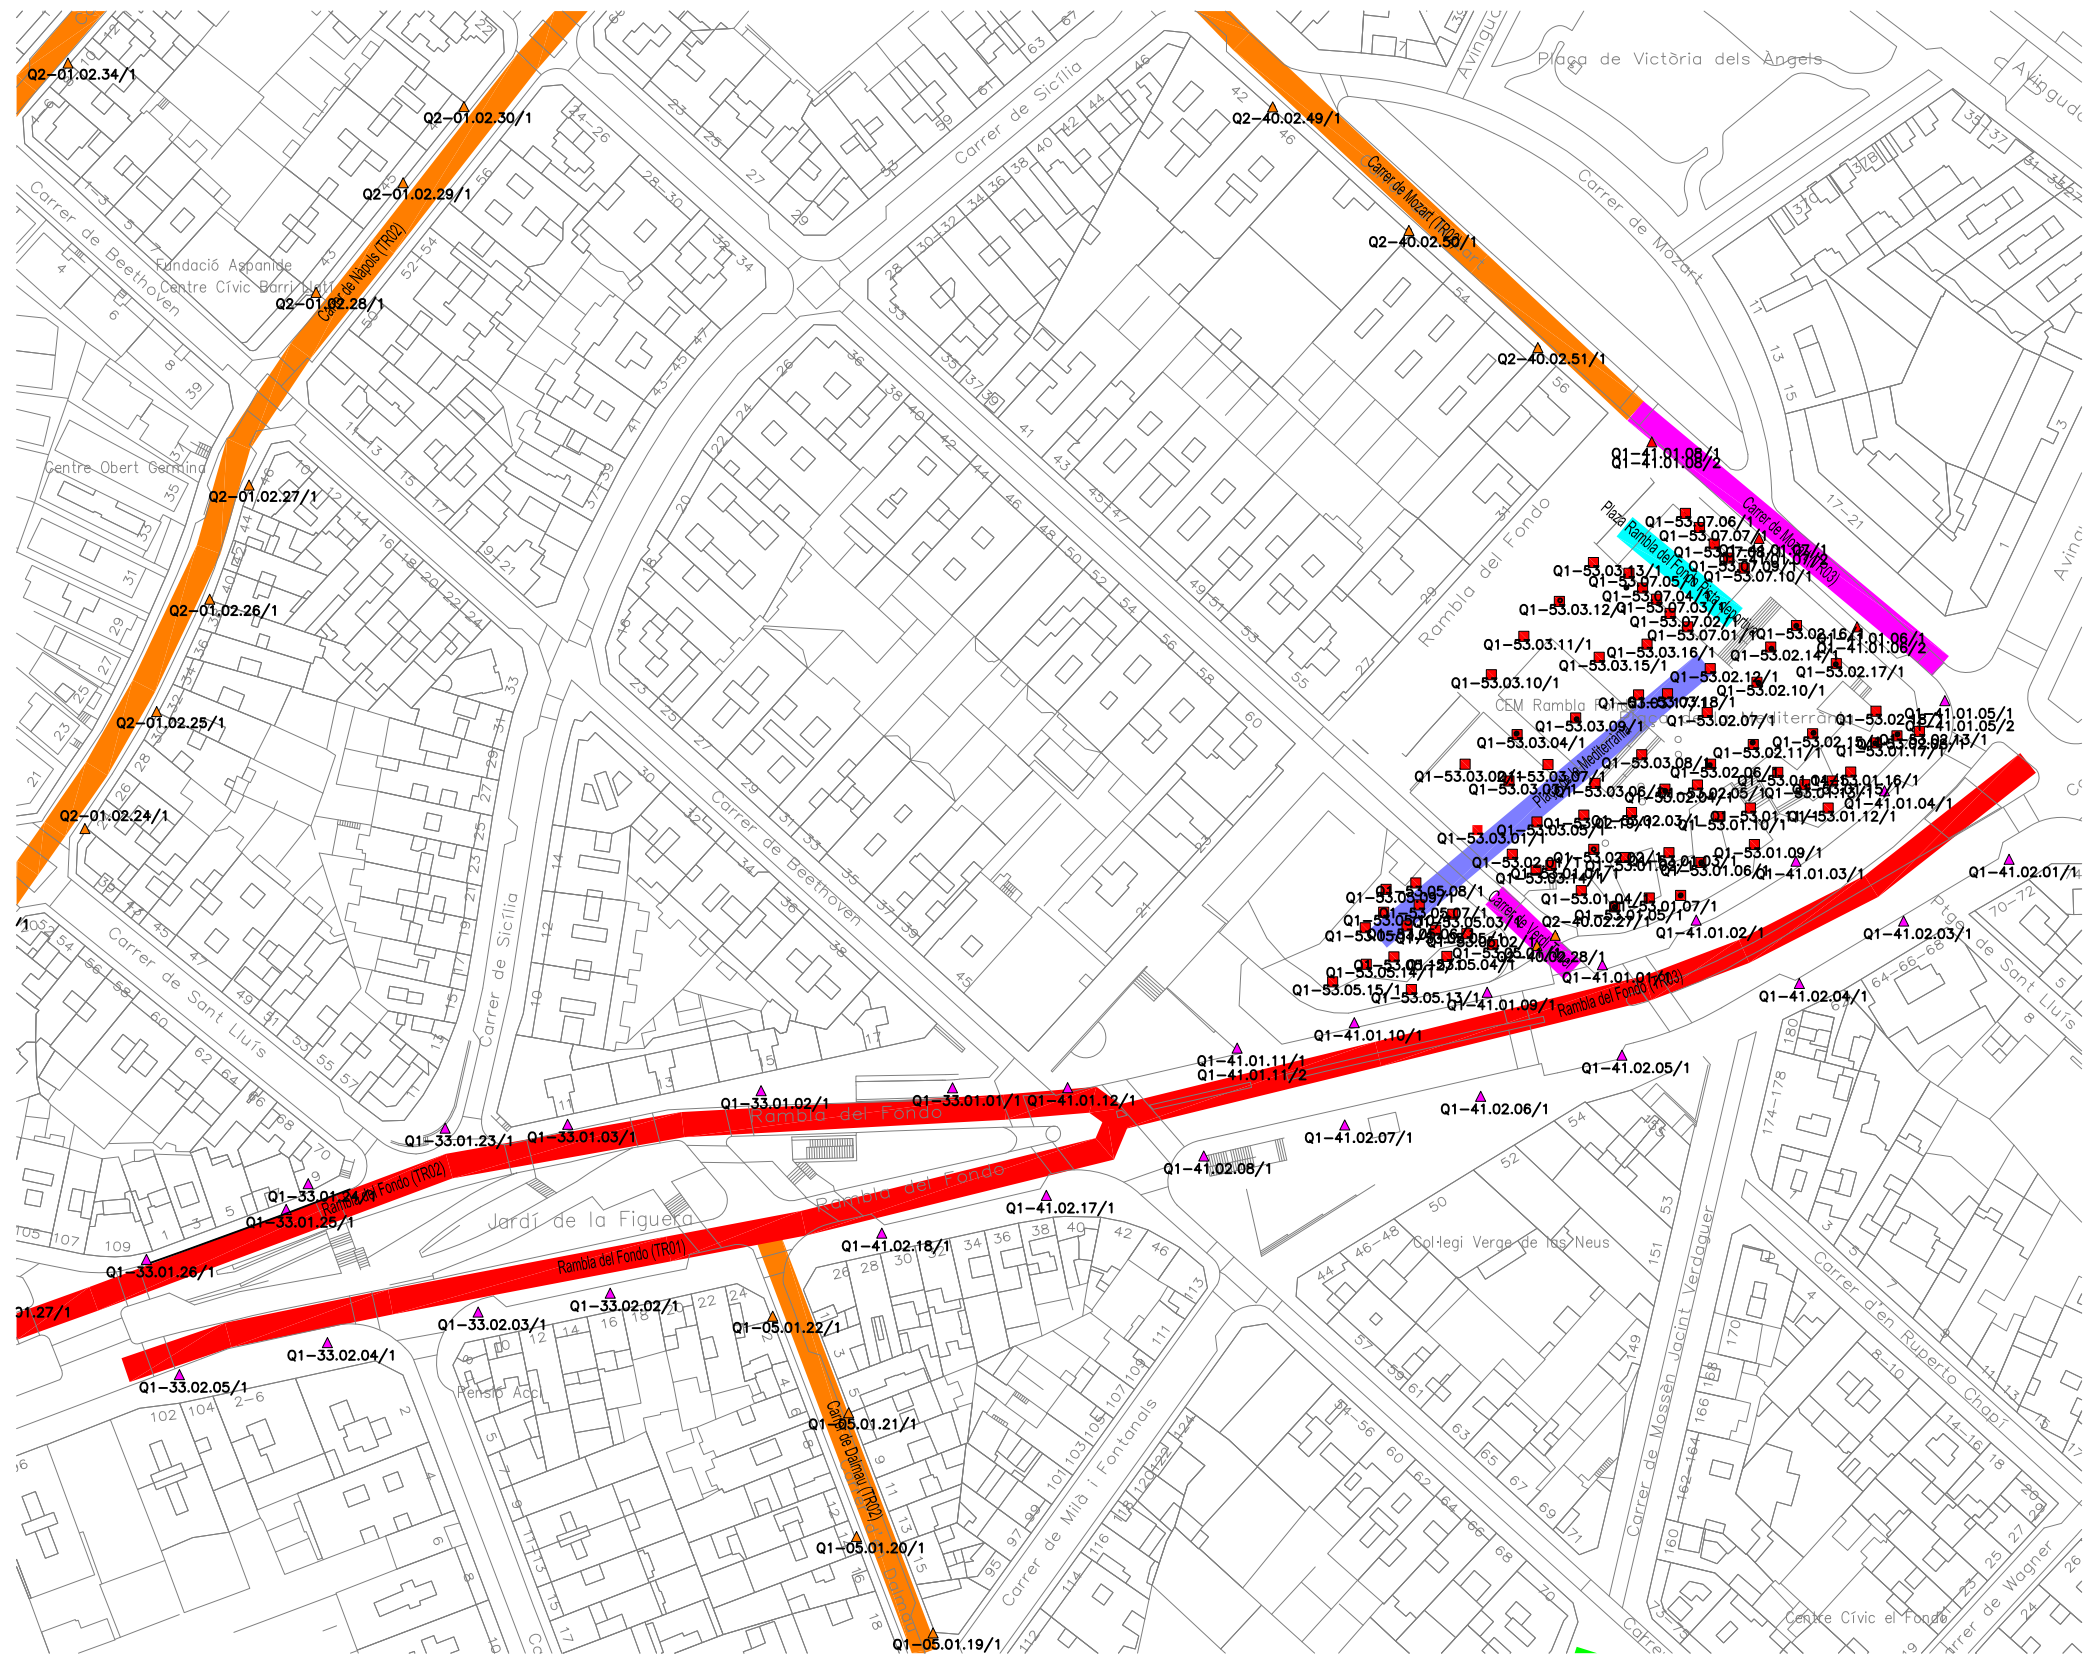

- ME2 (22,5 lux - 0,4 Uo)
- ME3c (15 lux - 0,4 Uo)
- CE2 (20 lux - 0,4 Uo)
- CE3 (16 lux - 0,4 Uo)
- CE4 (12 lux - 0,4 Uo)
- S1 (15 lux)
- S1' (15 lux)
- S2 (11 lux)
- S2' (11 lux)
- 50 lux



Ajuntament
de Santa Coloma
de Gramenet



UNIÓN EUROPEA

PLANO DET. 12

**DEFINICIÓN DE LOS NIVELES LUMÍNICOS
AYUNTAMIENTO DE SANTA COLOMA DE GRAMENET**



FECHA: 06/04/2020

ESCALA: 1/1500

ORIENTACIÓN

PLANO: 13



- ME2 (22,5 lux - 0,4 Uo)
- ME3c (15 lux - 0,4 Uo)
- CE2 (20 lux - 0,4 Uo)
- CE3 (16 lux - 0,4 Uo)
- CE4 (12 lux - 0,4 Uo)
- S1 (15 lux)
- S1' (15 lux)
- S2 (11 lux)
- S2' (11 lux)
- 50 lux



Ajuntament
de Santa Coloma
de Gramenet



PLANO DET. 13

DEFINICIÓN DE LOS NIVELES LUMÍNICOS
AYUNTAMIENTO DE SANTA COLOMA DE GRAMENET



FECHA: 06/04/2020

ESCALA: 1/1500

ORIENTACIÓN

PLANO: 14



- ME2 (22,5 lux - 0,4 Uo)
- ME3c (15 lux - 0,4 Uo)
- CE2 (20 lux - 0,4 Uo)
- CE3 (16 lux - 0,4 Uo)
- CE4 (12 lux - 0,4 Uo)
- S1 (15 lux)
- S1' (15 lux)
- S2 (11 lux)
- S2' (11 lux)
- 50 lux




PLANO DET. 16

**DEFINICIÓN DE LOS NIVELES LUMÍNICOS
AYUNTAMIENTO DE SANTA COLOMA DE GRAMENET**



FECHA: 06/04/2020
 ESCALA: 1/1500
 ORIENTACIÓN
 PLANO: 17

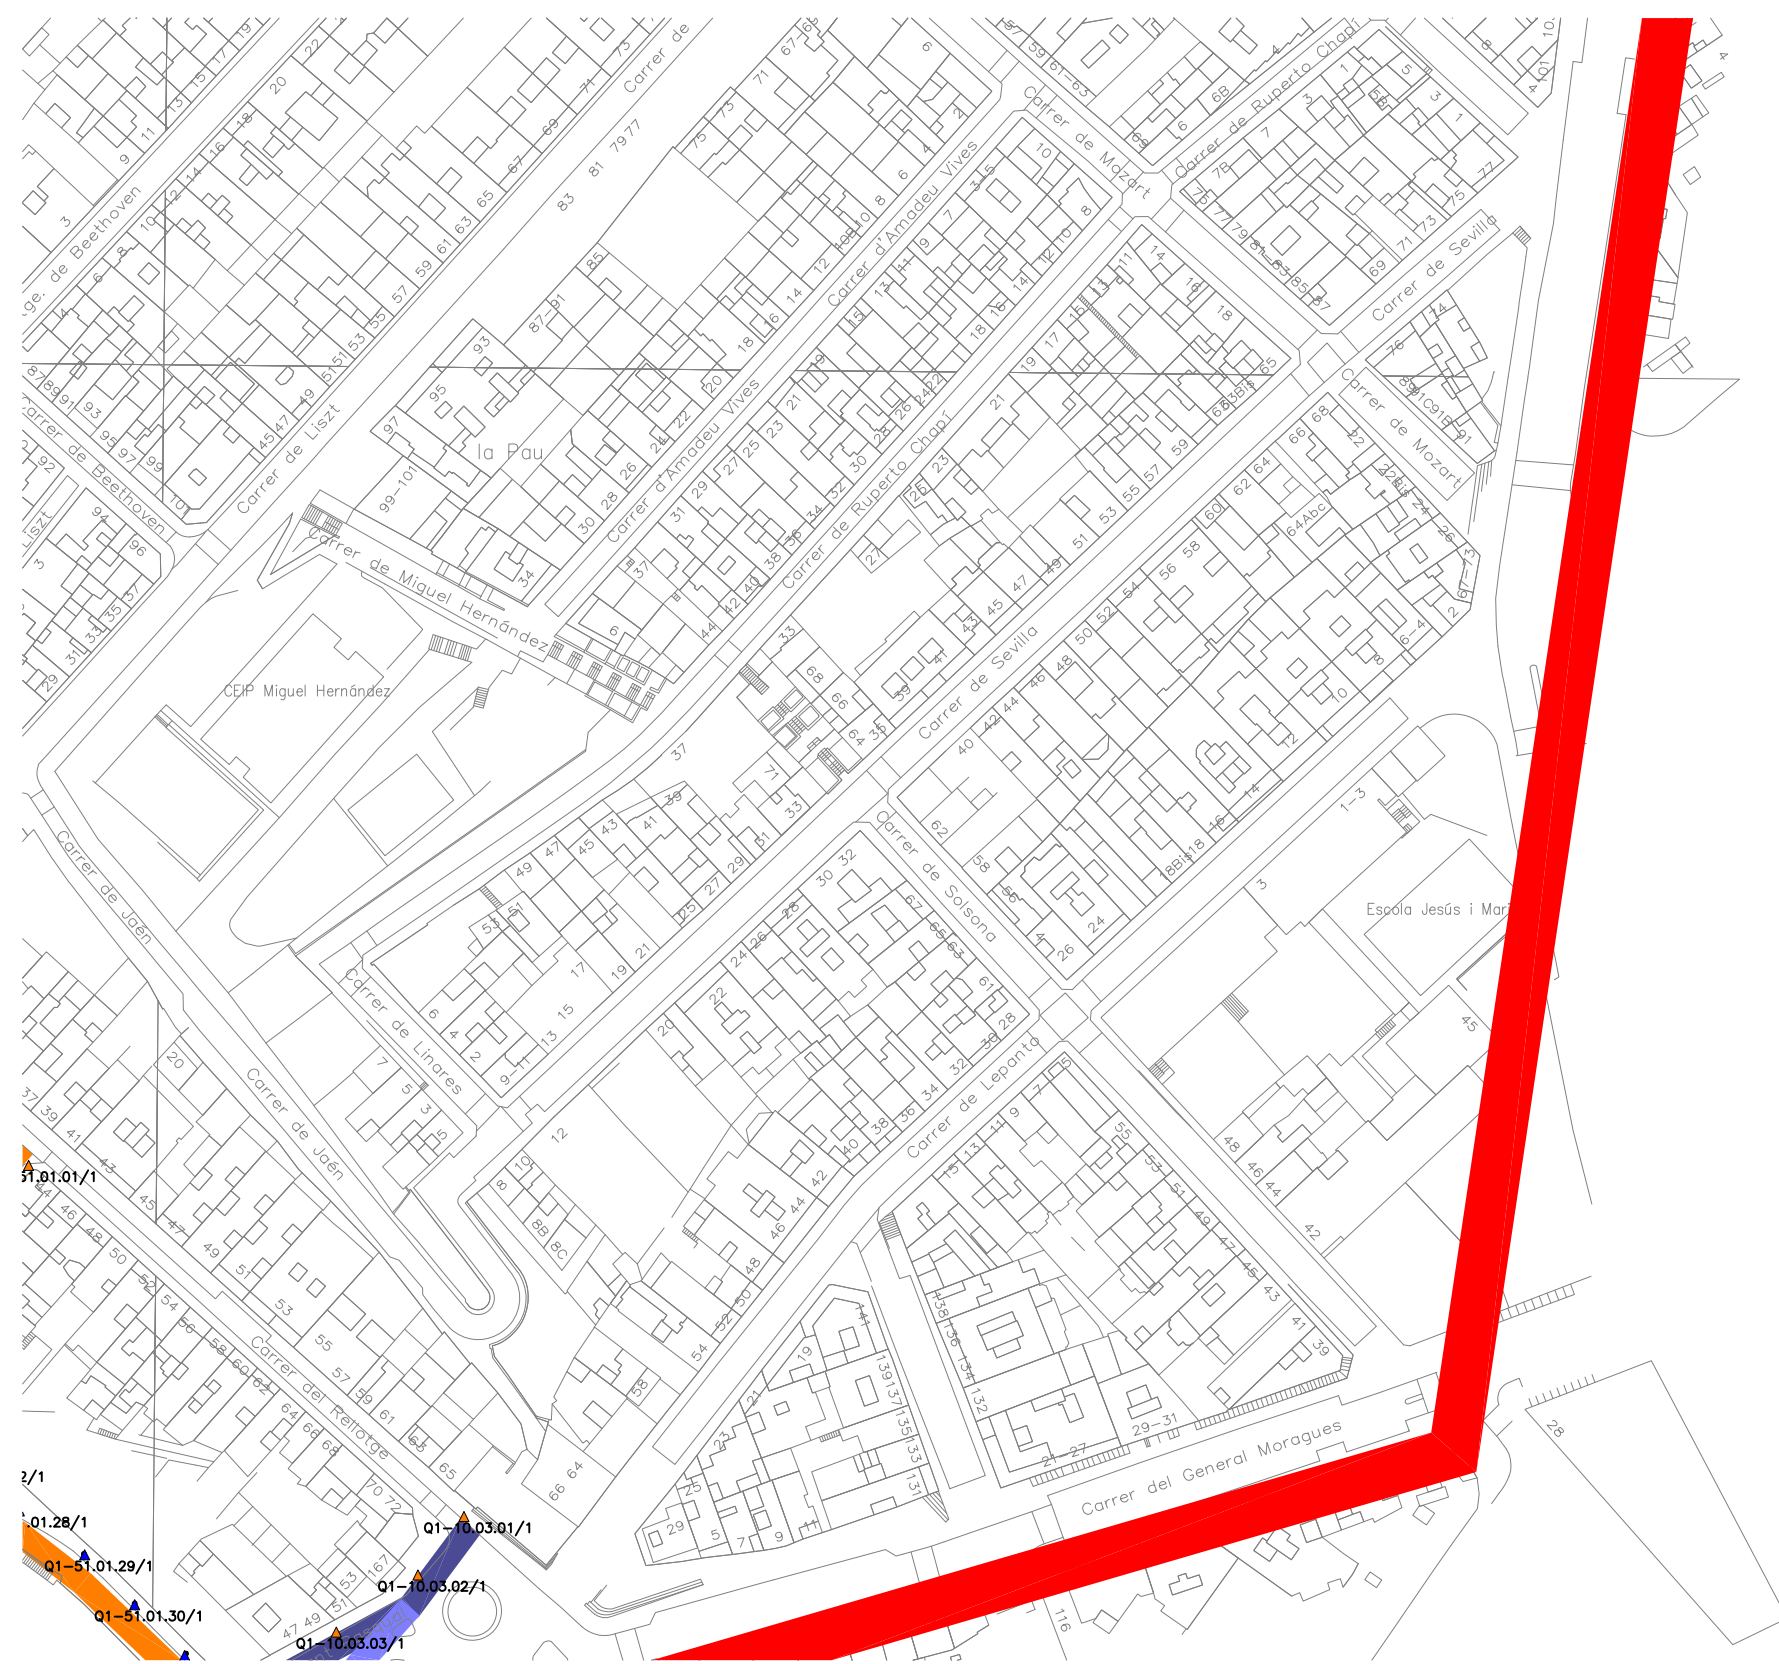

- ME2 (22,5 lux - 0,4 Uo)
- ME3c (15 lux - 0,4 Uo)
- CE2 (20 lux - 0,4 Uo)
- CE3 (16 lux - 0,4 Uo)
- CE4 (12 lux - 0,4 Uo)
- S1 (15 lux)
- S1' (15 lux)
- S2 (11 lux)
- S2' (11 lux)
- 50 lux

51.01.01/1
 2/1
 01-51.01.29/1
 01-51.01.30/1
 01-10.03.01/1
 01-10.03.02/1
 01-10.03.03/1




PLANO DET. 17

DEFINICIÓN DE LOS NIVELES LUMÍNICOS
AYUNTAMIENTO DE SANTA COLOMA DE GRAMENET



FECHA: 06/04/2020
 ESCALA: 1/1500
 ORIENTACIÓN
 PLANO: 18

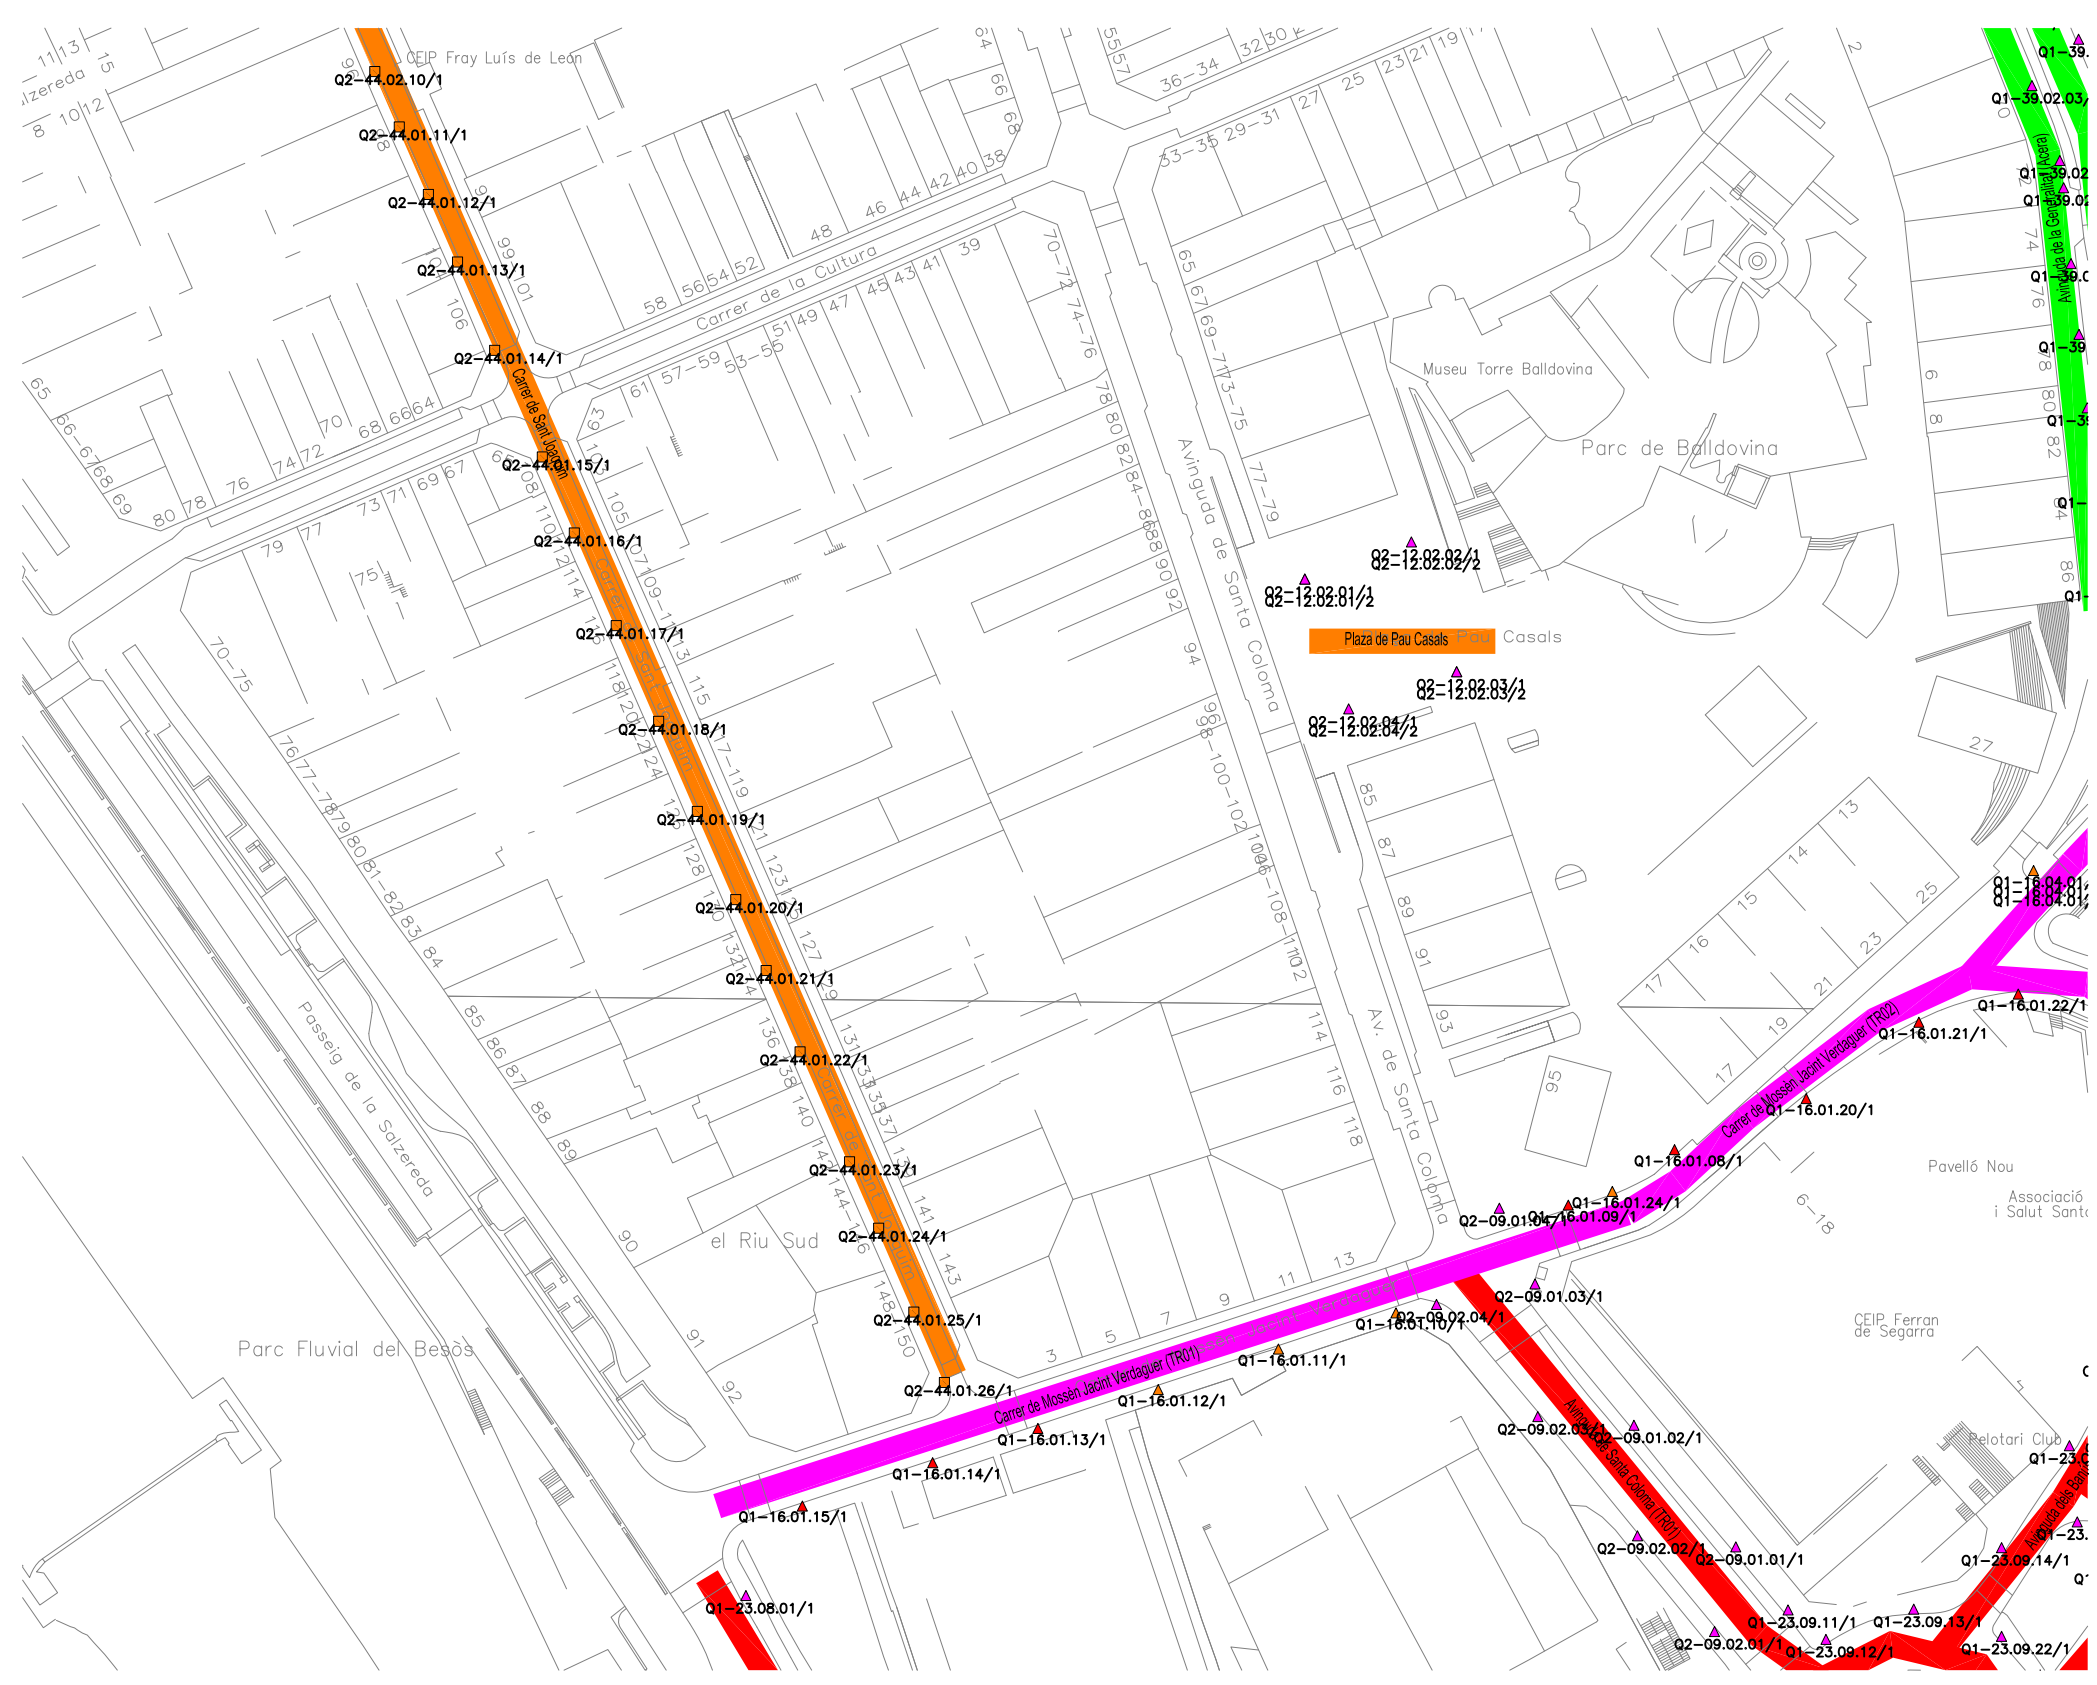


- ME2 (22,5 lux - 0,4 Uo)
- ME3c (15 lux - 0,4 Uo)
- CE2 (20 lux - 0,4 Uo)
- CE3 (16 lux - 0,4 Uo)
- CE4 (12 lux - 0,4 Uo)
- S1 (15 lux)
- S1' (15 lux)
- S2 (11 lux)
- S2' (11 lux)
- 50 lux



PLANO DET. 18
DEFINICIÓN DE LOS NIVELES LUMÍNICOS
AYUNTAMIENTO DE SANTA COLOMA DE GRAMENET



FECHA: 06/04/2020
 ESCALA: 1/1500
 ORIENTACIÓN
 PLANO: 19

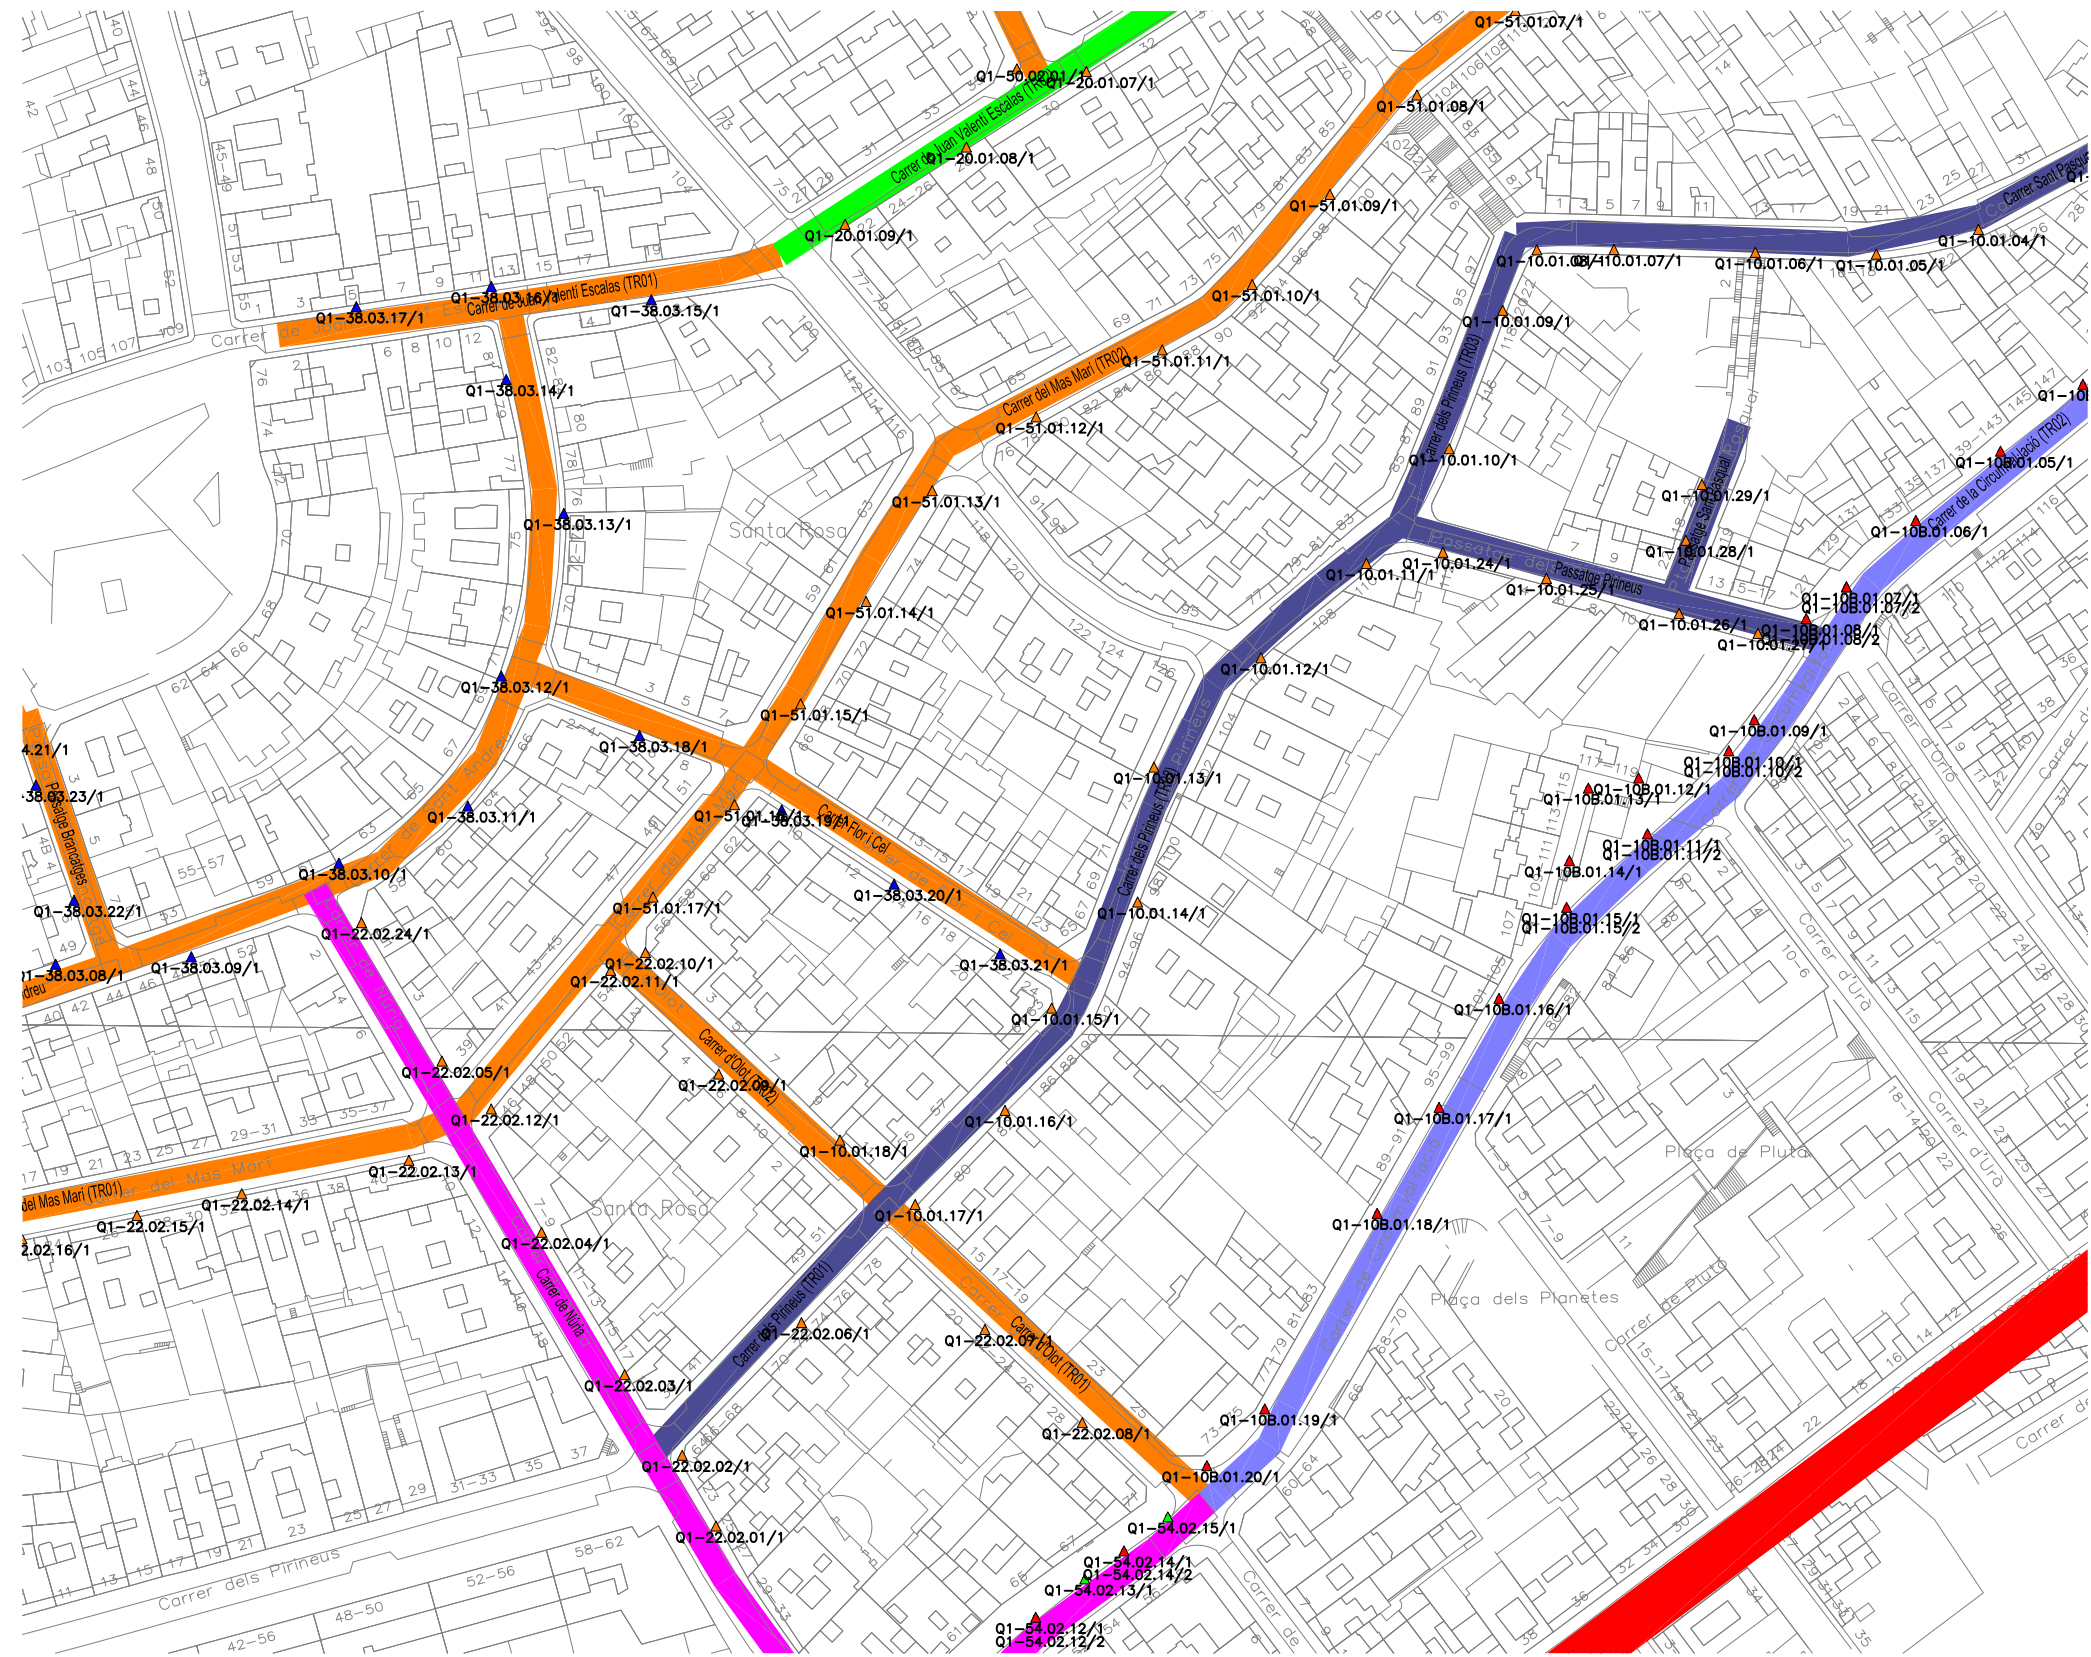

- ME2 (22,5 lux - 0,4 Uo)
- ME3c (15 lux - 0,4 Uo)
- CE2 (20 lux - 0,4 Uo)
- CE3 (16 lux - 0,4 Uo)
- CE4 (12 lux - 0,4 Uo)
- S1 (15 lux)
- S1' (15 lux)
- S2 (11 lux)
- S2' (11 lux)
- 50 lux



Ajuntament
de Santa Coloma
de Gramenet



PLANO DET. 20

DEFINICIÓN DE LOS NIVELES LUMÍNICOS
AYUNTAMIENTO DE SANTA COLOMA DE GRAMENET




FECHA: 06/04/2020

ESCALA: 1/1500

ORIENTACIÓN

PLANO: 21

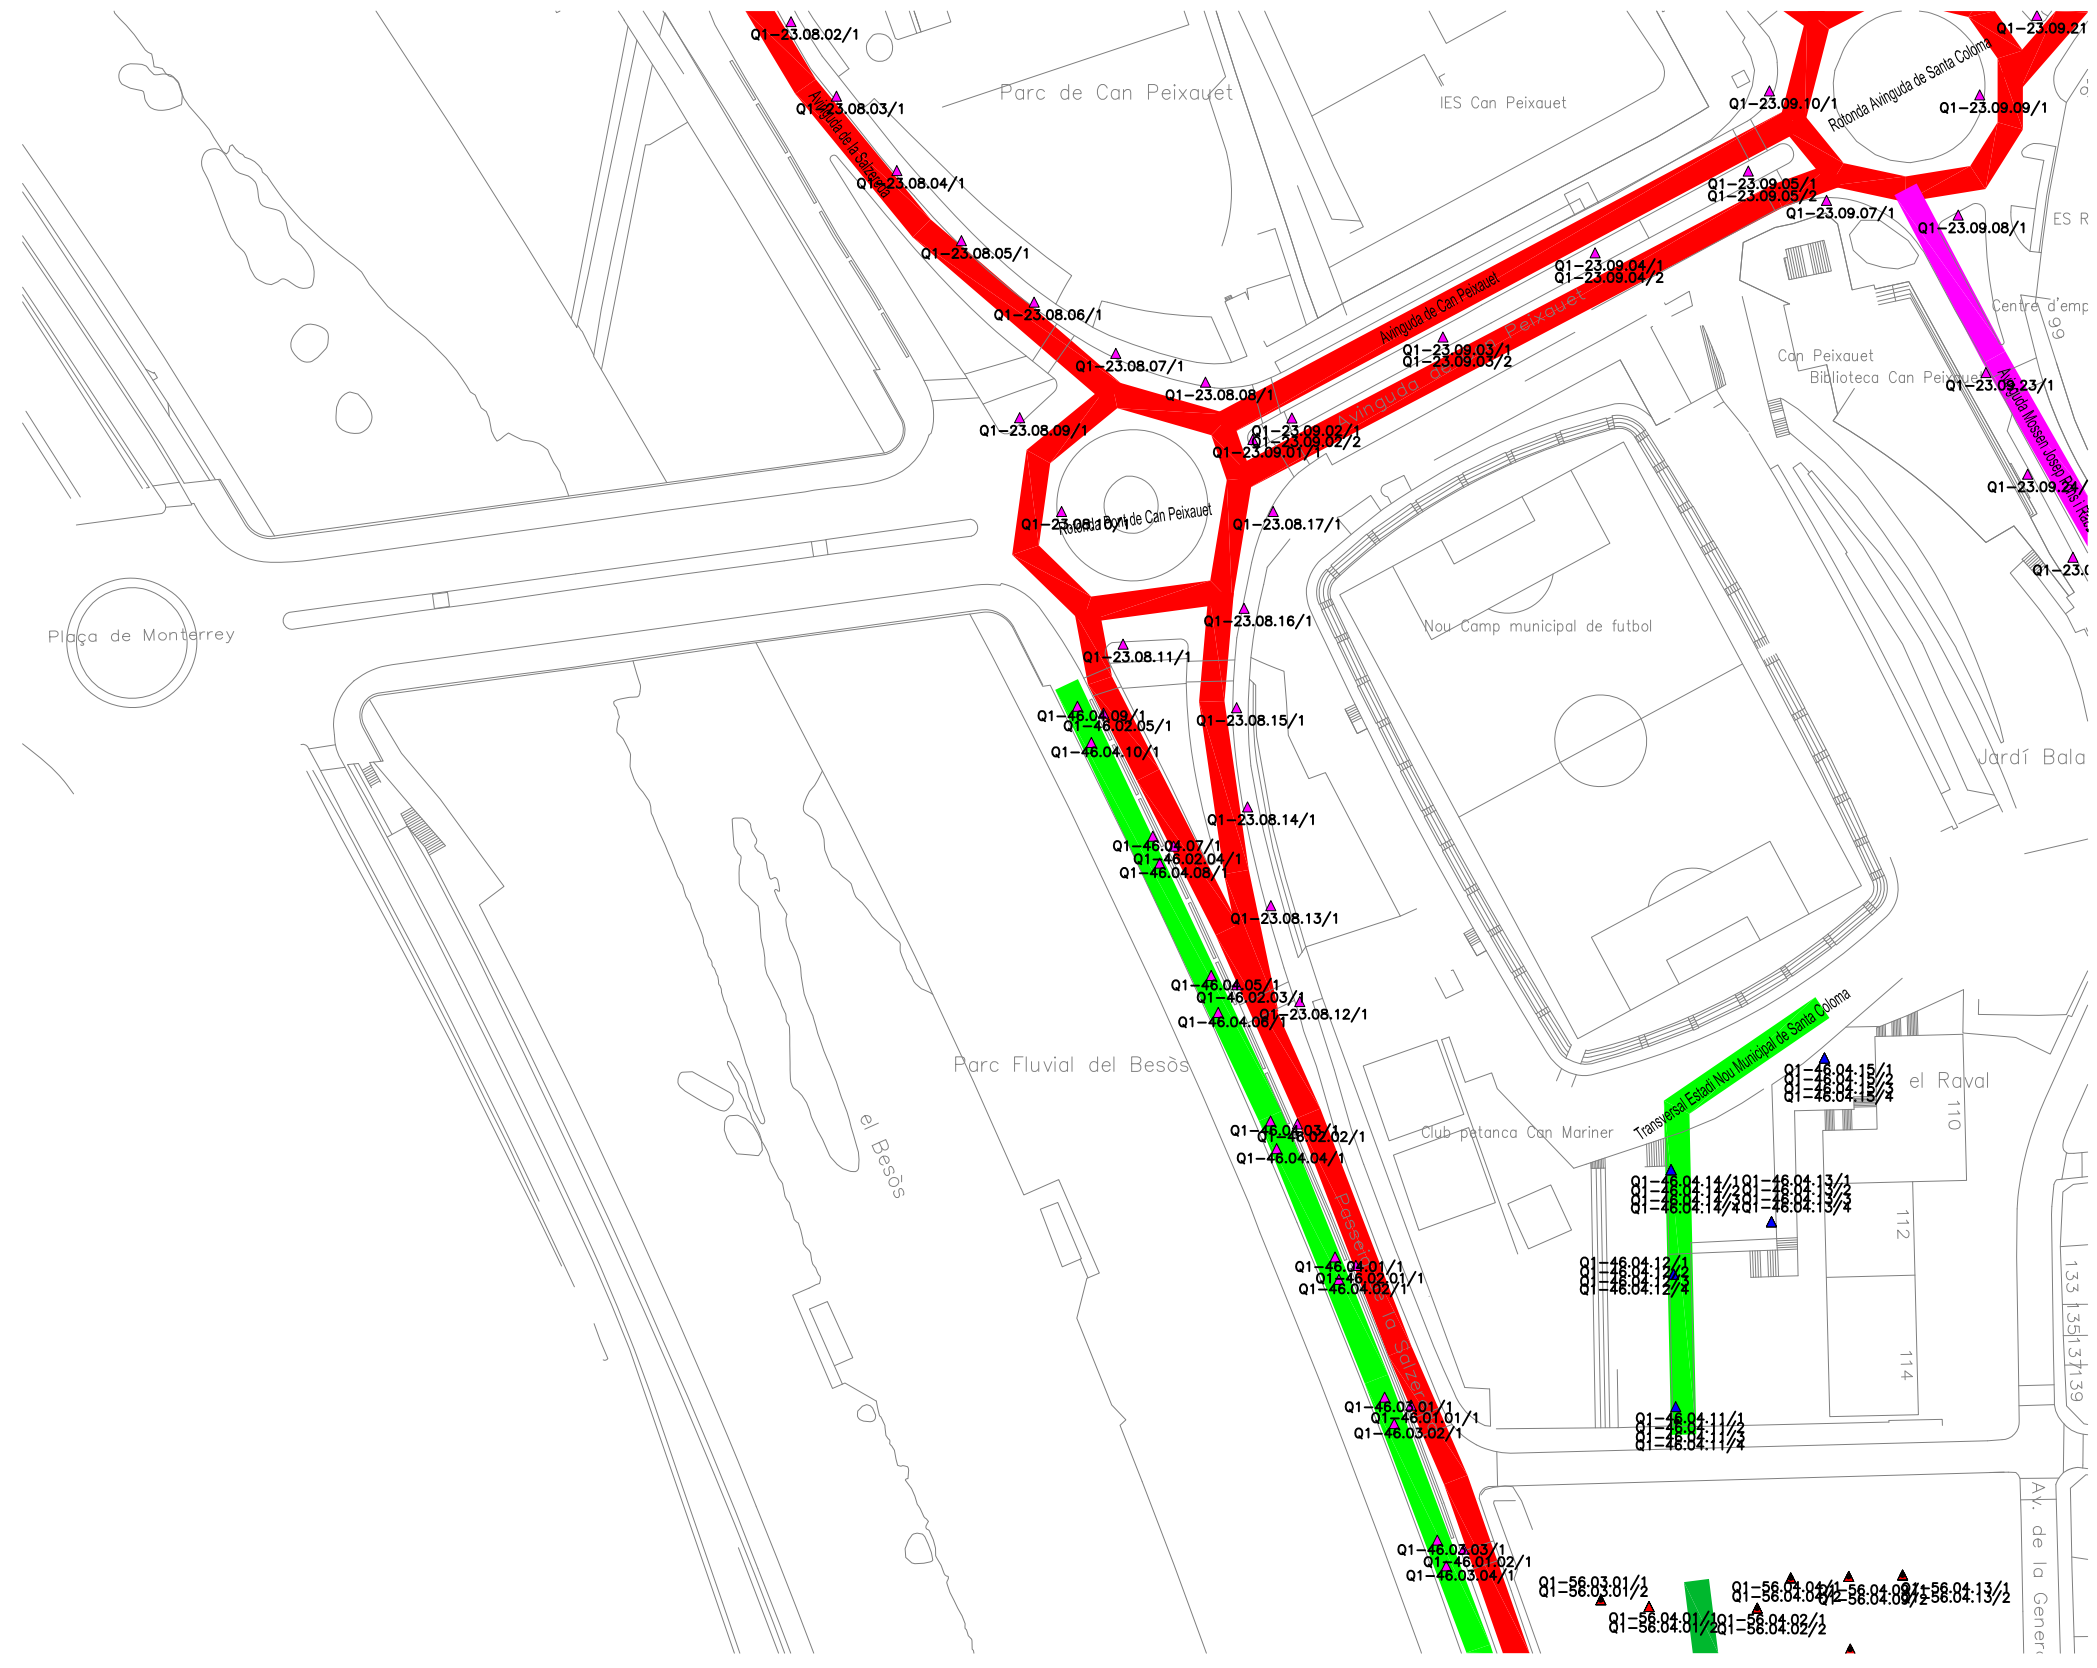

- █ ME2 (22,5 lux - 0,4 Uo)
- █ ME3c (15 lux - 0,4 Uo)
- █ CE2 (20 lux - 0,4 Uo)
- █ CE3 (16 lux - 0,4 Uo)
- █ CE4 (12 lux - 0,4 Uo)
- █ S1 (15 lux)
- █ S1' (15 lux)
- █ S2 (11 lux)
- █ S2' (11 lux)
- █ 50 lux




PLANO DET. 22

**DEFINICIÓN DE LOS NIVELES LUMÍNICOS
AYUNTAMIENTO DE SANTA COLOMA DE GRAMENET**



FECHA: 06/04/2020
 ESCALA: 1/1500
 ORIENTACIÓN
 PLANO: 23

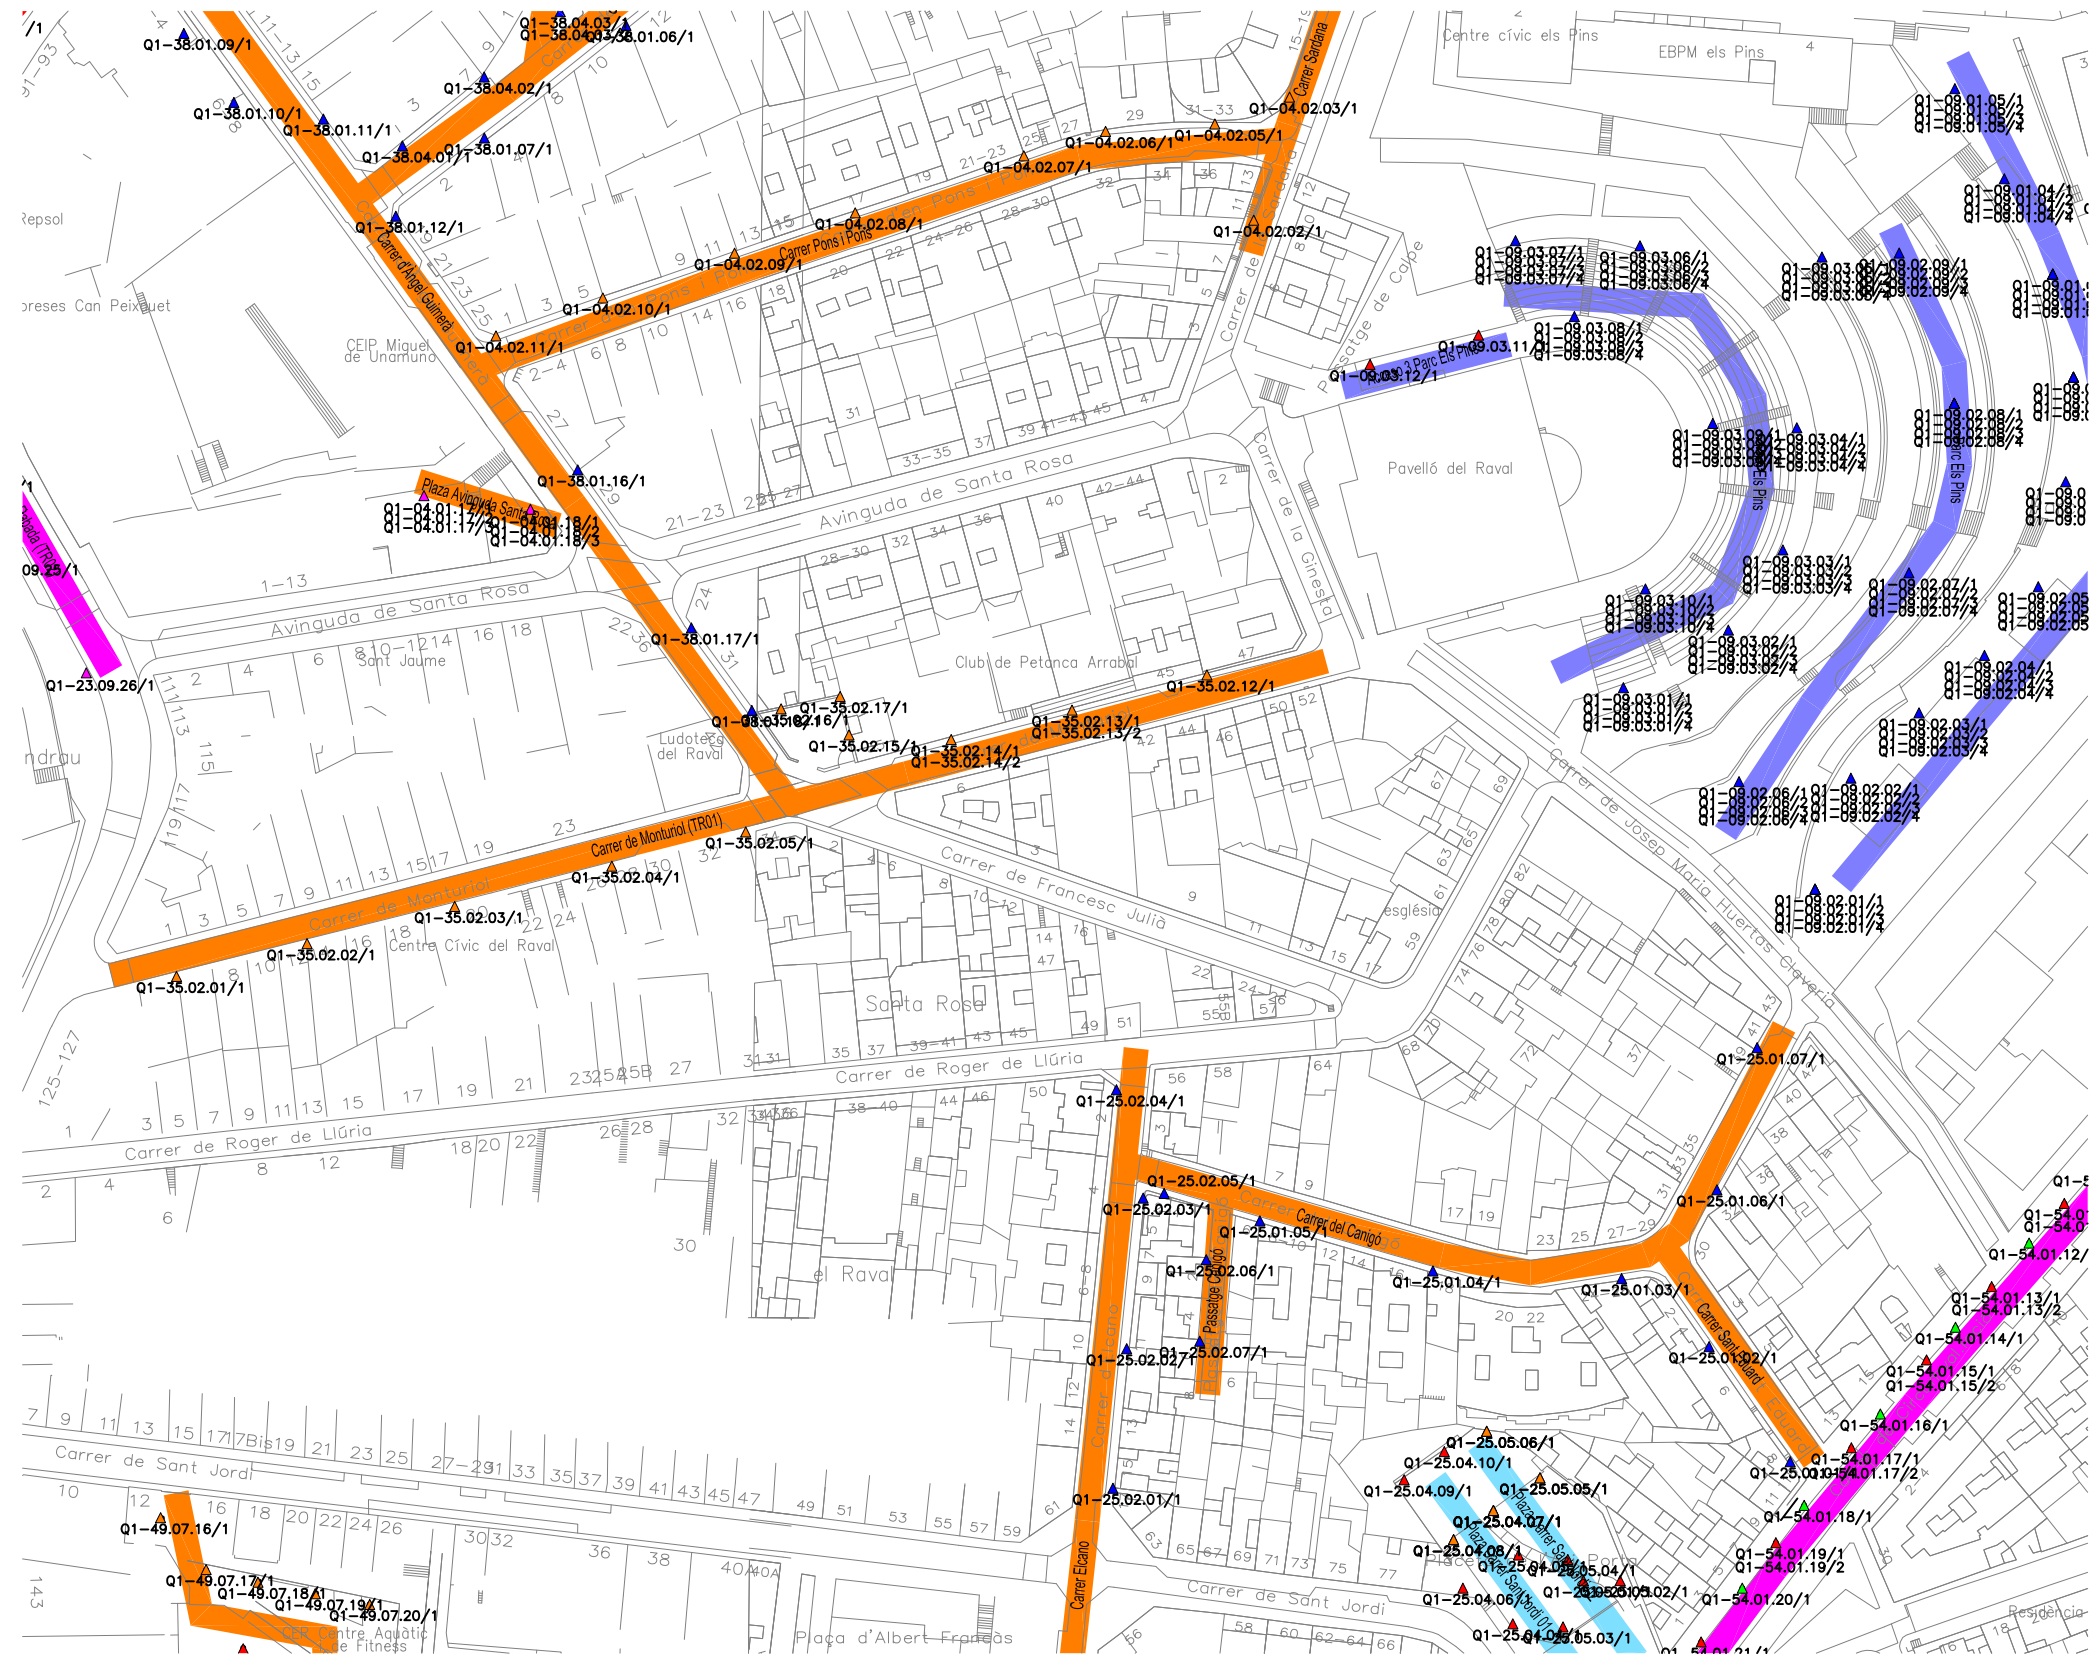

- ME2 (22,5 lux - 0,4 Uo)
- ME3c (15 lux - 0,4 Uo)
- CE2 (20 lux - 0,4 Uo)
- CE3 (16 lux - 0,4 Uo)
- CE4 (12 lux - 0,4 Uo)
- S1 (15 lux)
- S1' (15 lux)
- S2 (11 lux)
- S2' (11 lux)
- 50 lux




PLANO DET. 23

**DEFINICIÓN DE LOS NIVELES LUMÍNICOS
AYUNTAMIENTO DE SANTA COLOMA DE GRAMENET**



FECHA: 06/04/2020
ESCALA: 1/1500
ORIENTACIÓN
PLANO: 24

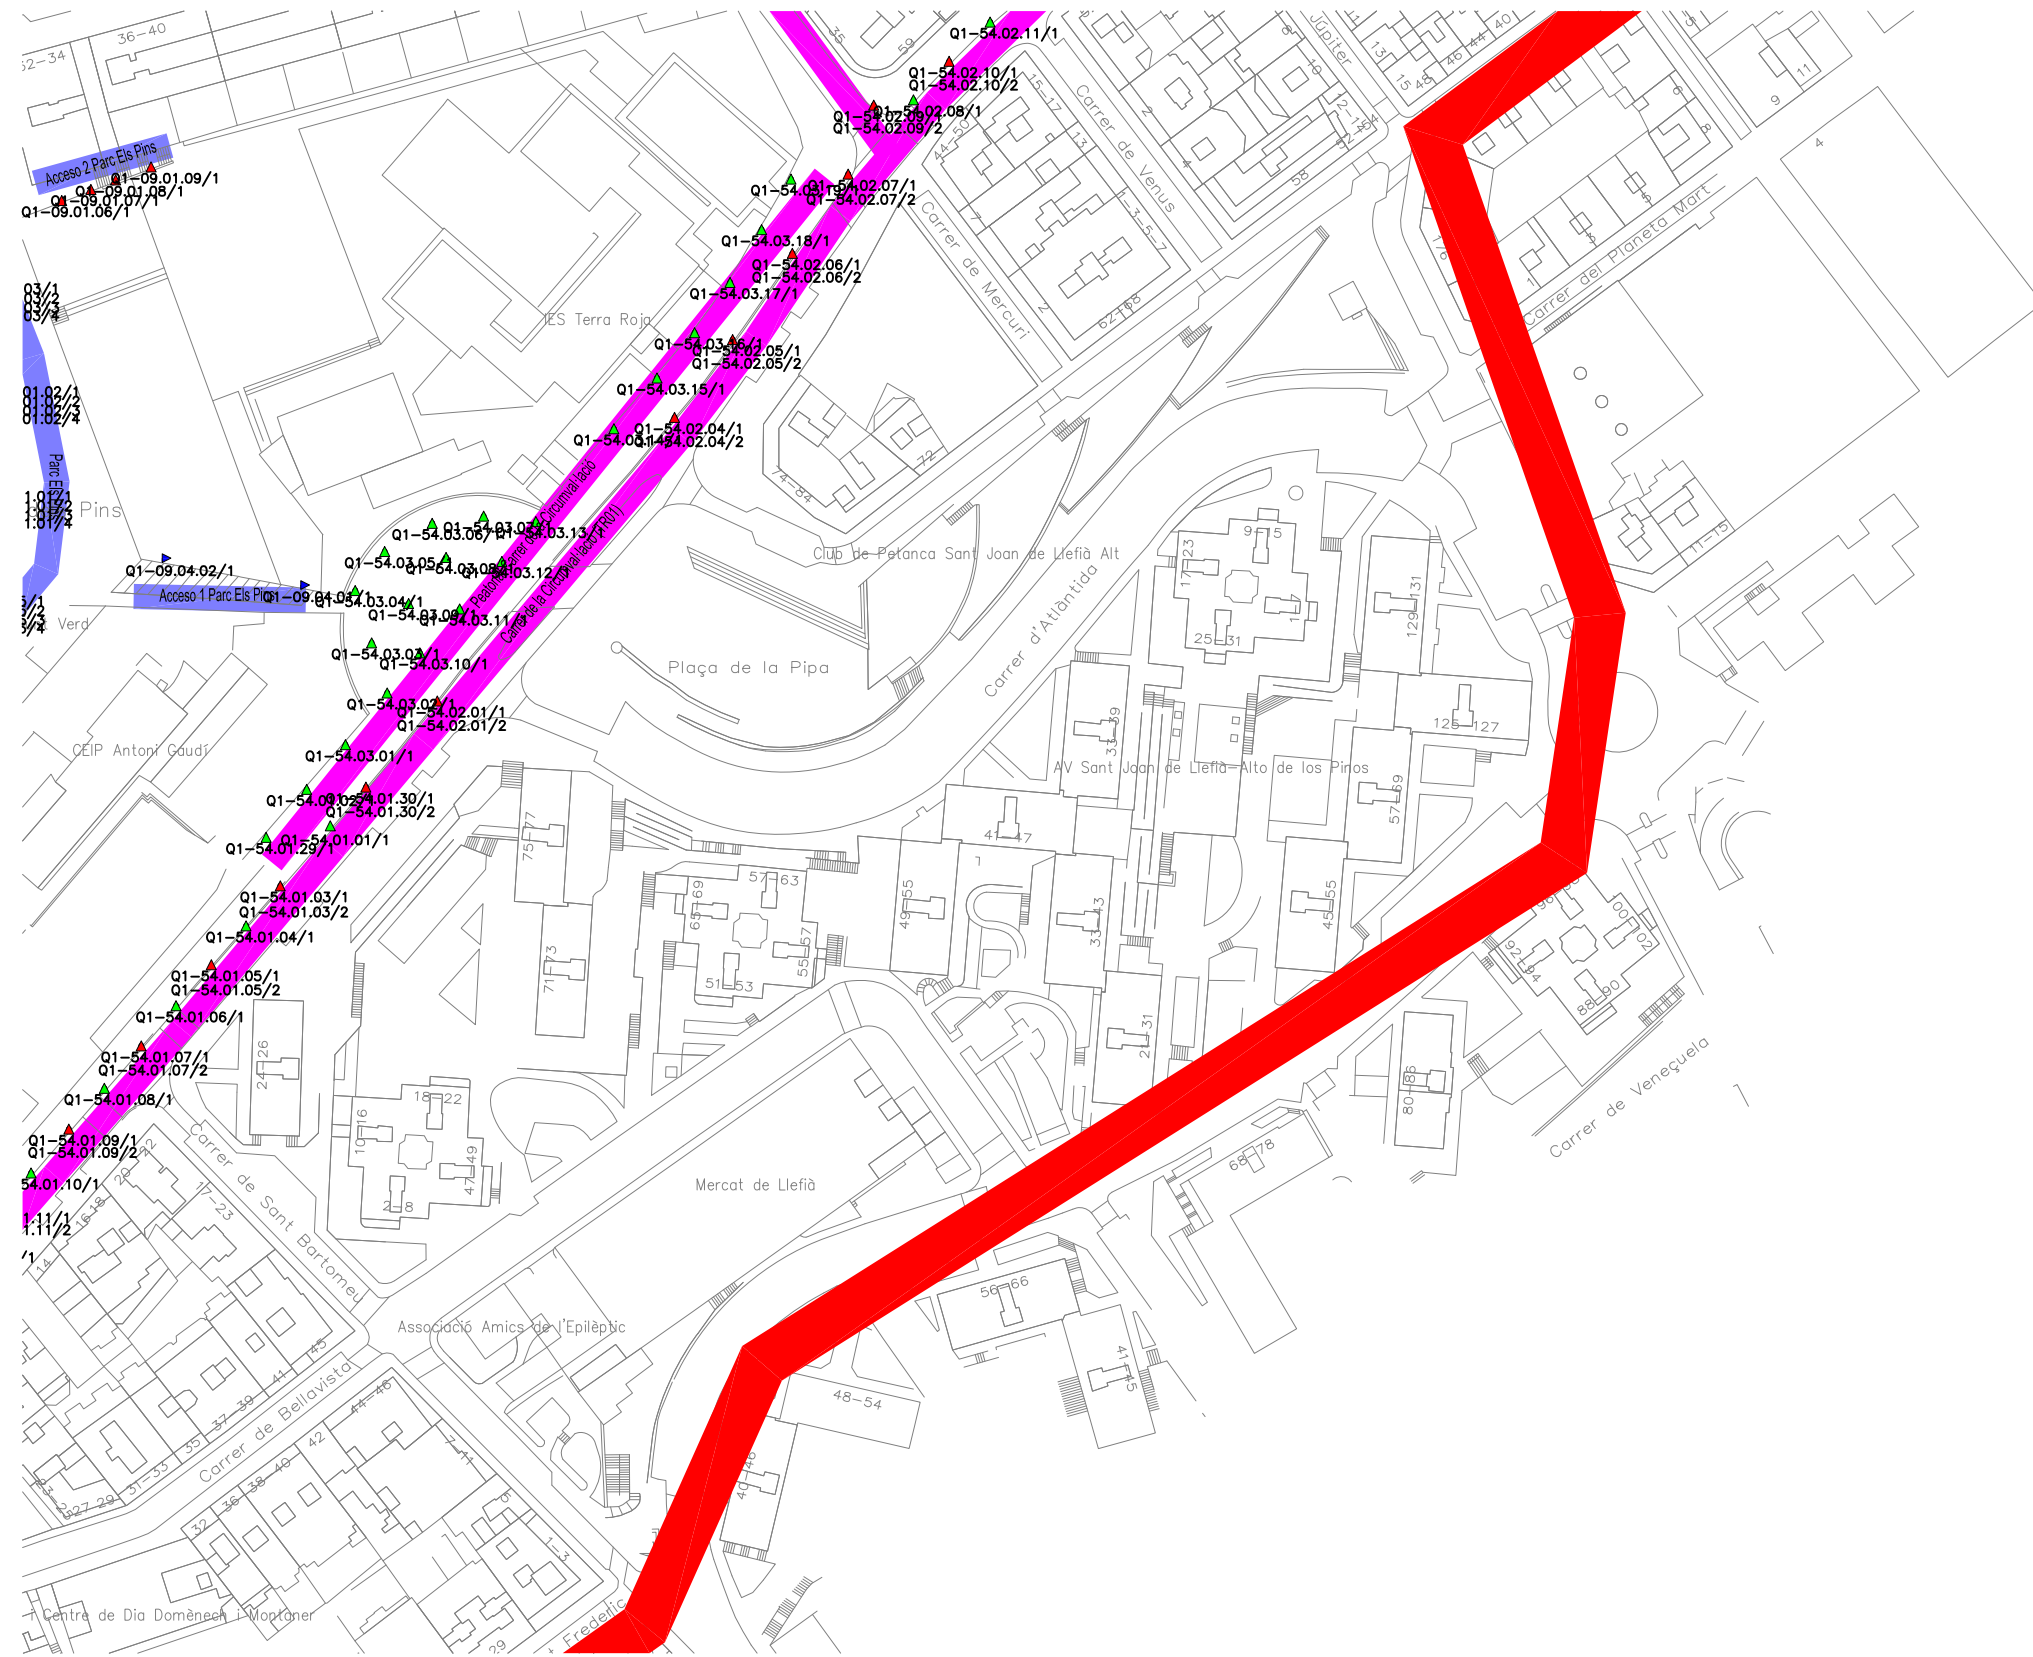

- ME2 (22,5 lux - 0,4 Uo)
- ME3c (15 lux - 0,4 Uo)
- CE2 (20 lux - 0,4 Uo)
- CE3 (16 lux - 0,4 Uo)
- CE4 (12 lux - 0,4 Uo)
- S1 (15 lux)
- S1' (15 lux)
- S2 (11 lux)
- S2' (11 lux)
- 50 lux




PLANO DET. 24

**DEFINICIÓN DE LOS NIVELES LUMÍNICOS
AYUNTAMIENTO DE SANTA COLOMA DE GRAMENET**



FECHA: 06/04/2020
 ESCALA: 1/1500
 ORIENTACIÓN
 PLANO: 25

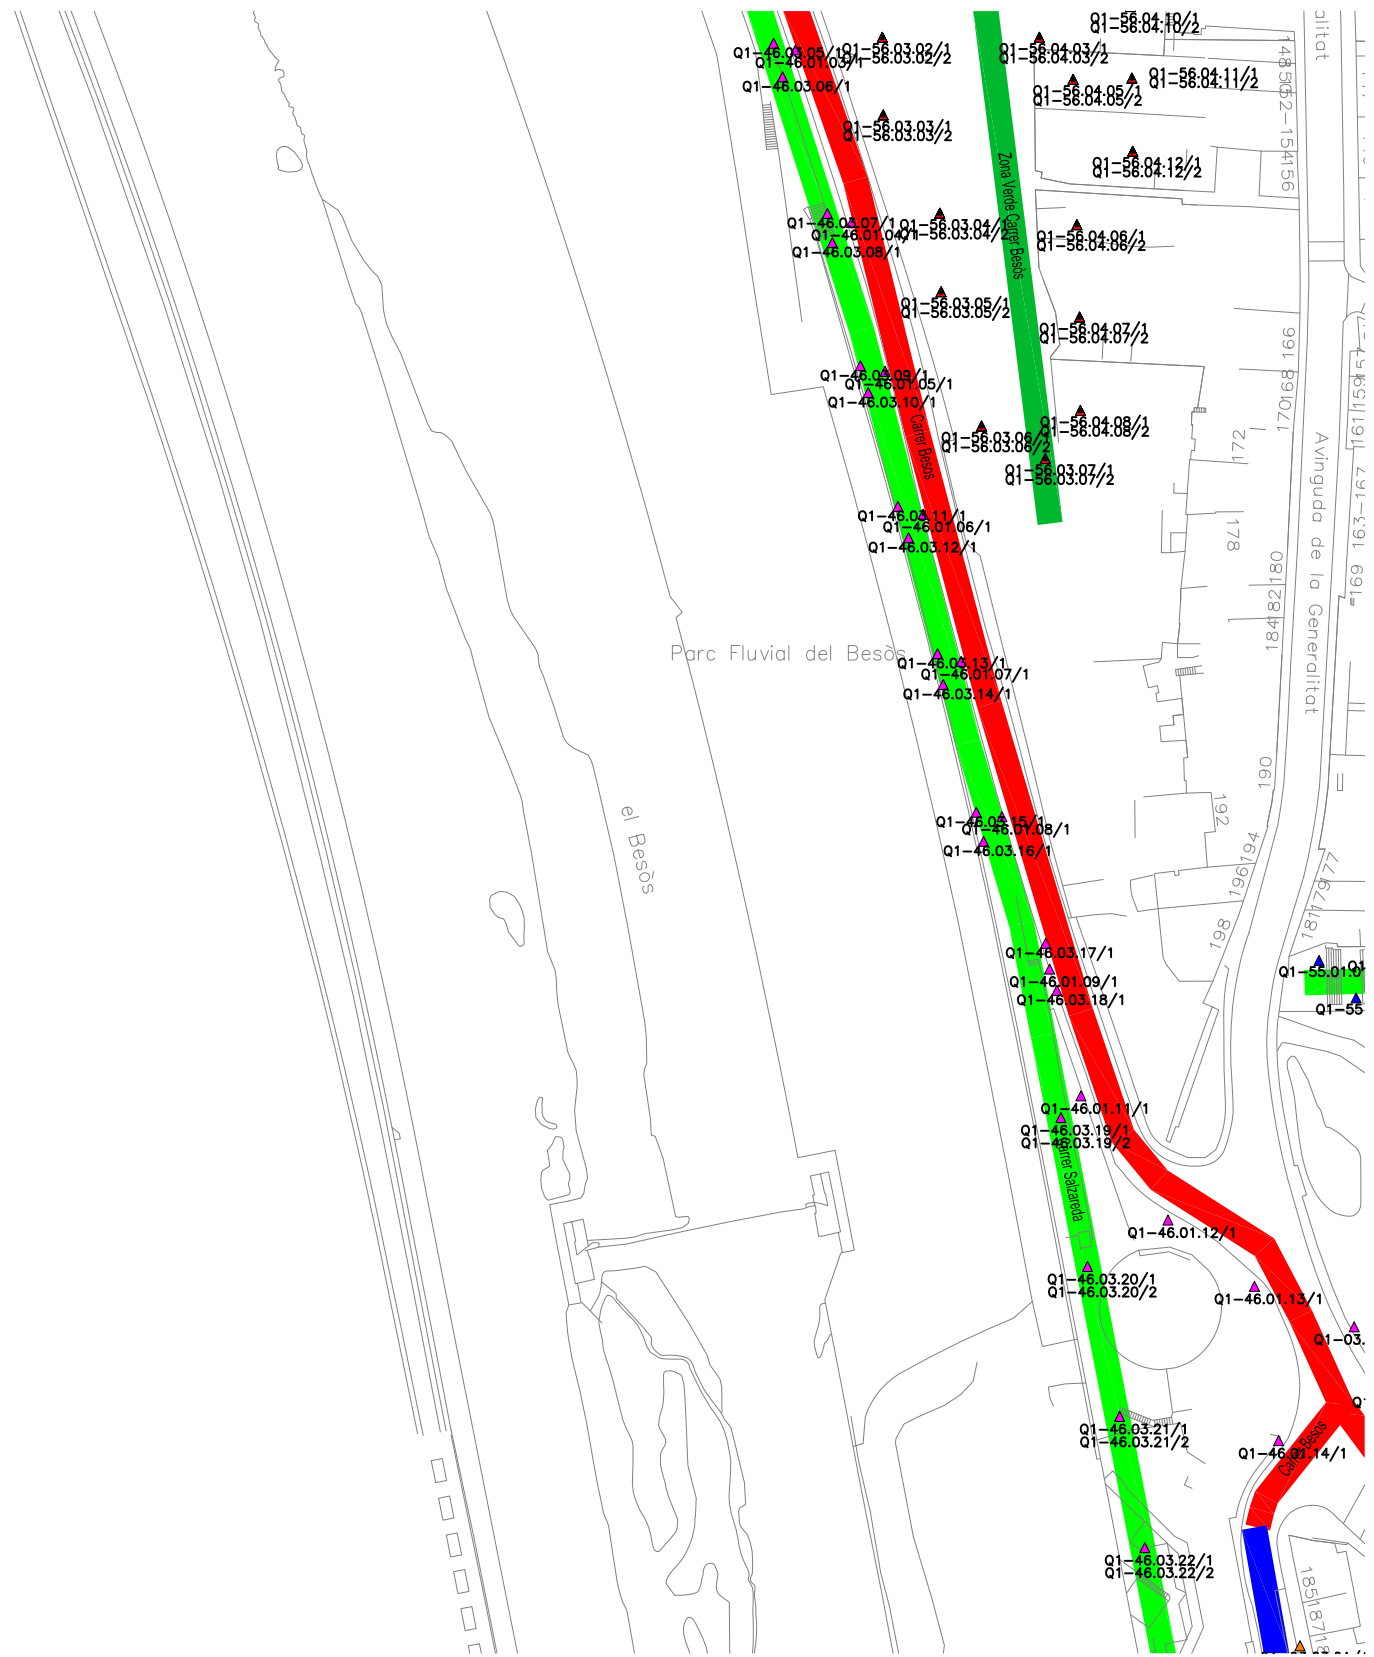

- █ ME2 (22,5 lux - 0,4 Uo)
- █ ME3c (15 lux - 0,4 Uo)
- █ CE2 (20 lux - 0,4 Uo)
- █ CE3 (16 lux - 0,4 Uo)
- █ CE4 (12 lux - 0,4 Uo)
- █ S1 (15 lux)
- █ S1' (15 lux)
- █ S2 (11 lux)
- █ S2' (11 lux)
- █ 50 lux




PLANO DET. 25

DEFINICIÓN DE LOS NIVELES LUMÍNICOS
AYUNTAMIENTO DE SANTA COLOMA DE GRAMENET



FECHA: 06/04/2020
 ESCALA: 1/1500
 ORIENTACIÓN
 PLANO: 26

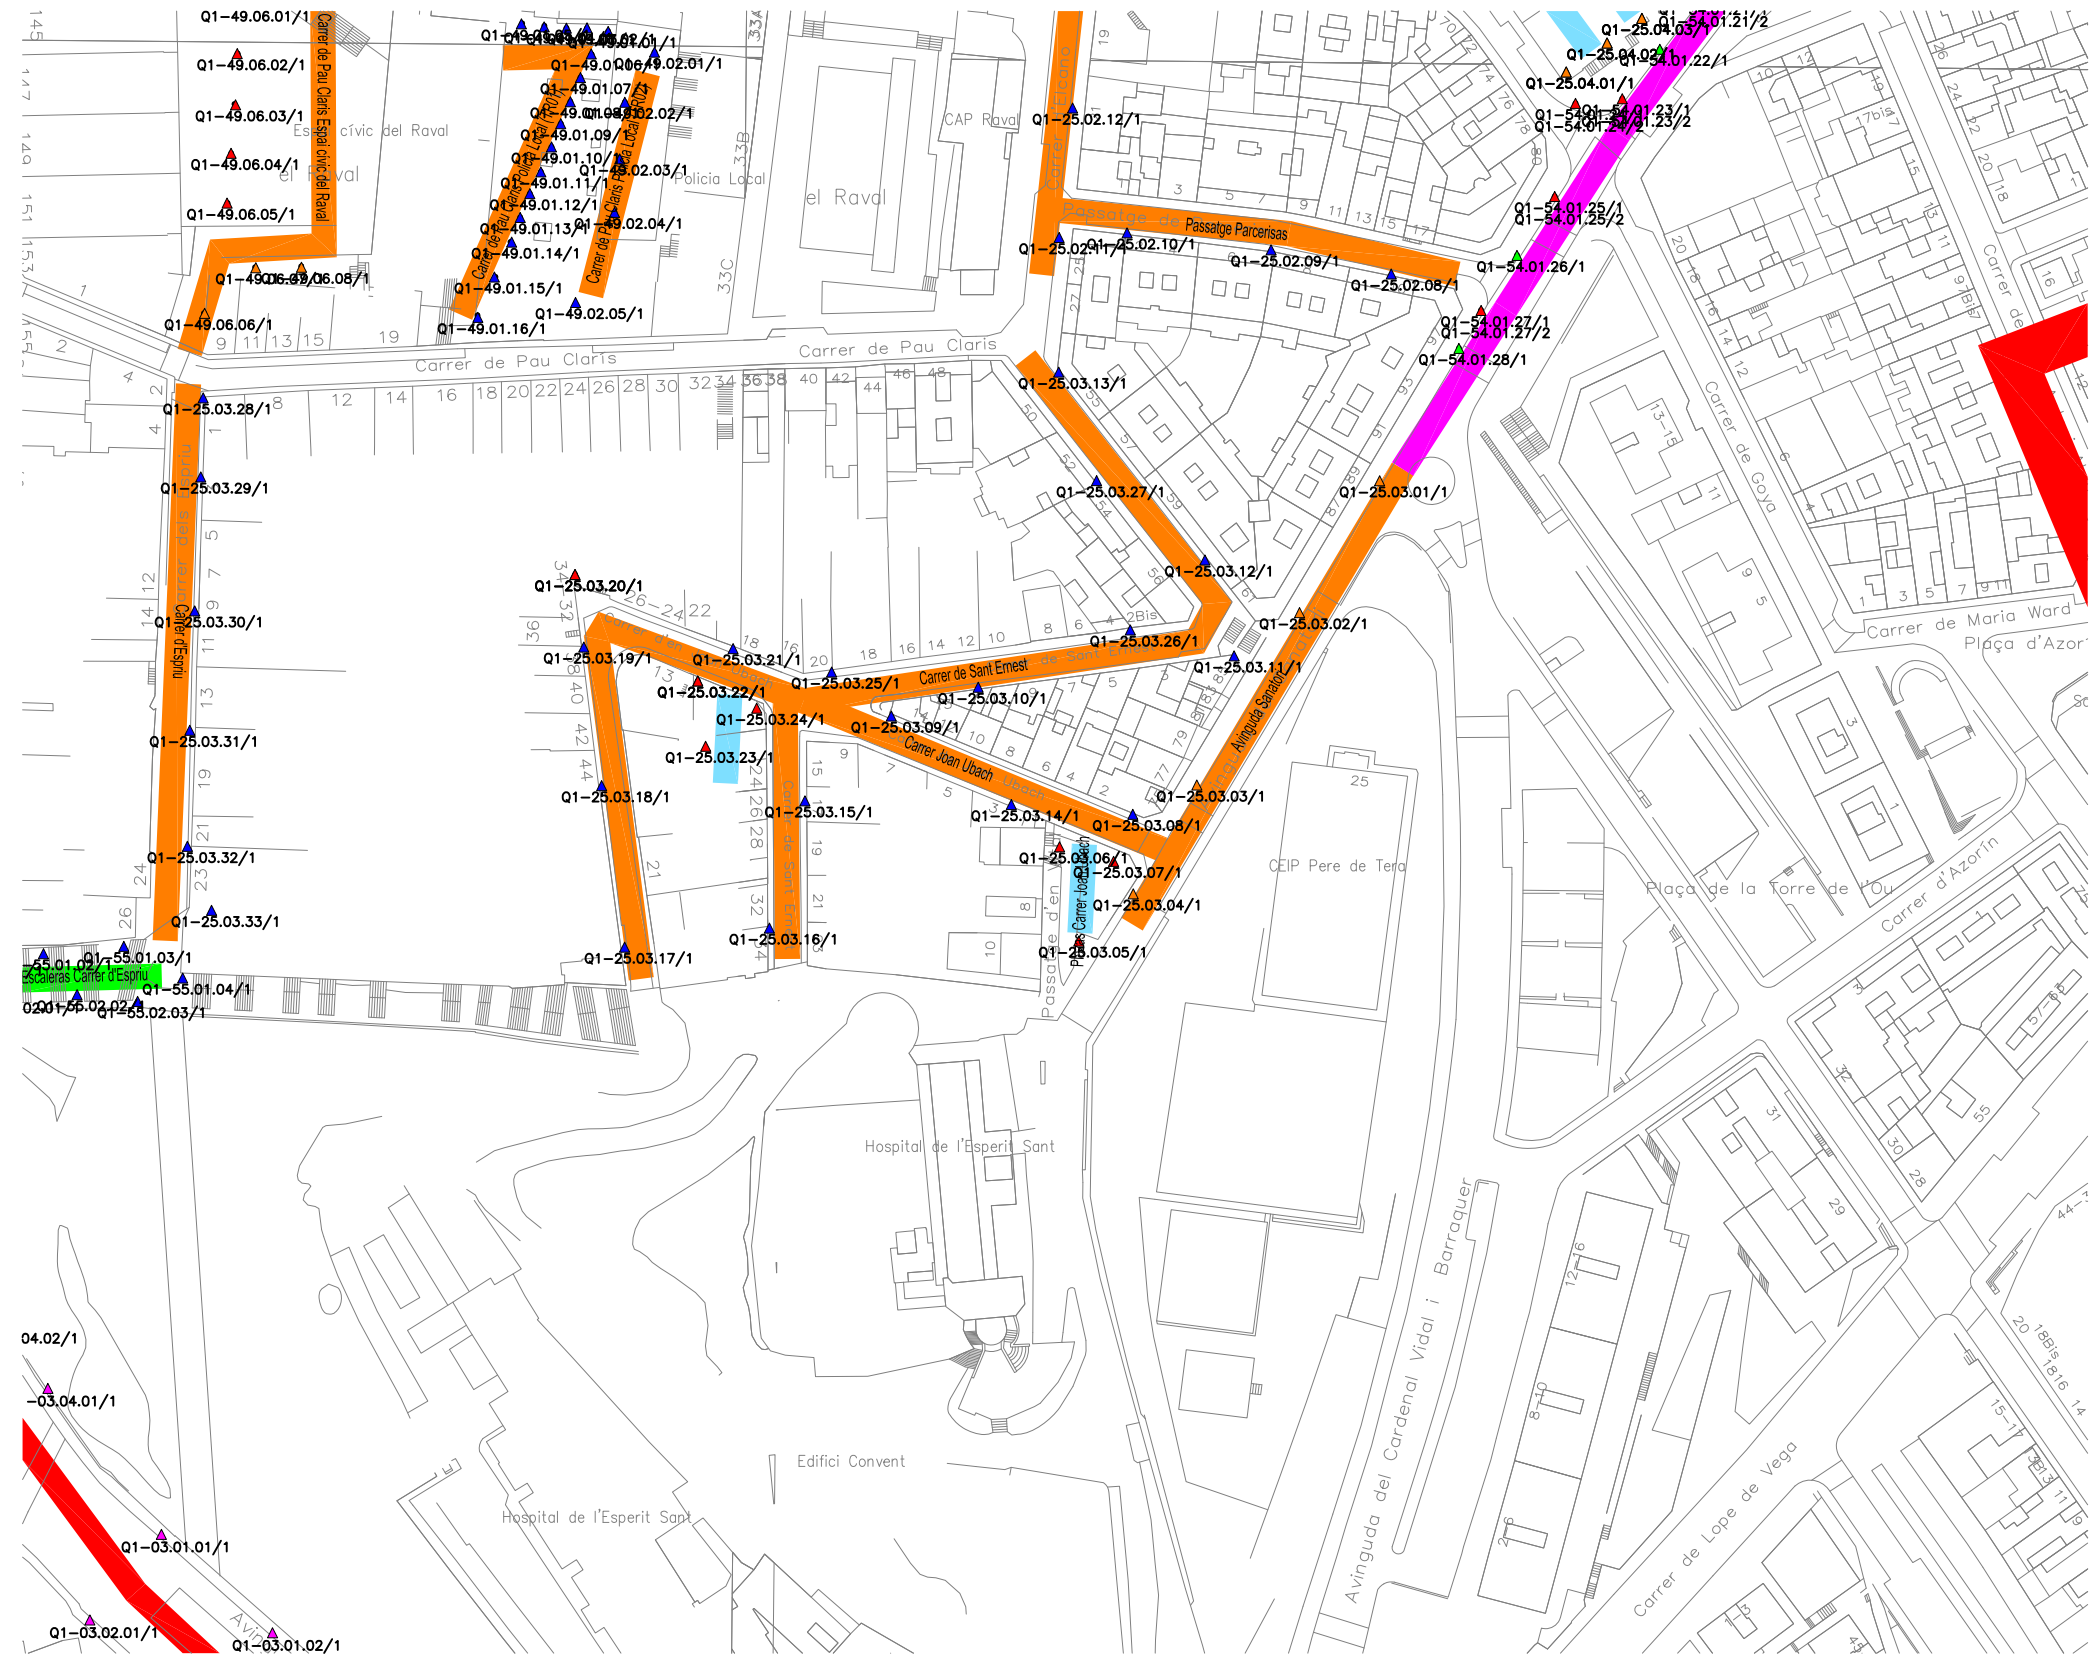


- ME2 (22,5 lux - 0,4 Uo)
- ME3c (15 lux - 0,4 Uo)
- CE2 (20 lux - 0,4 Uo)
- CE3 (16 lux - 0,4 Uo)
- CE4 (12 lux - 0,4 Uo)
- S1 (15 lux)
- S1' (15 lux)
- S2 (11 lux)
- S2' (11 lux)
- 50 lux



PLANO DET. 26
DEFINICIÓN DE LOS NIVELES LUMÍNICOS
AYUNTAMIENTO DE SANTA COLOMA DE GRAMENET



FECHA: 06/04/2020
 ESCALA: 1/1500
 ORIENTACIÓN
 PLANO: 27

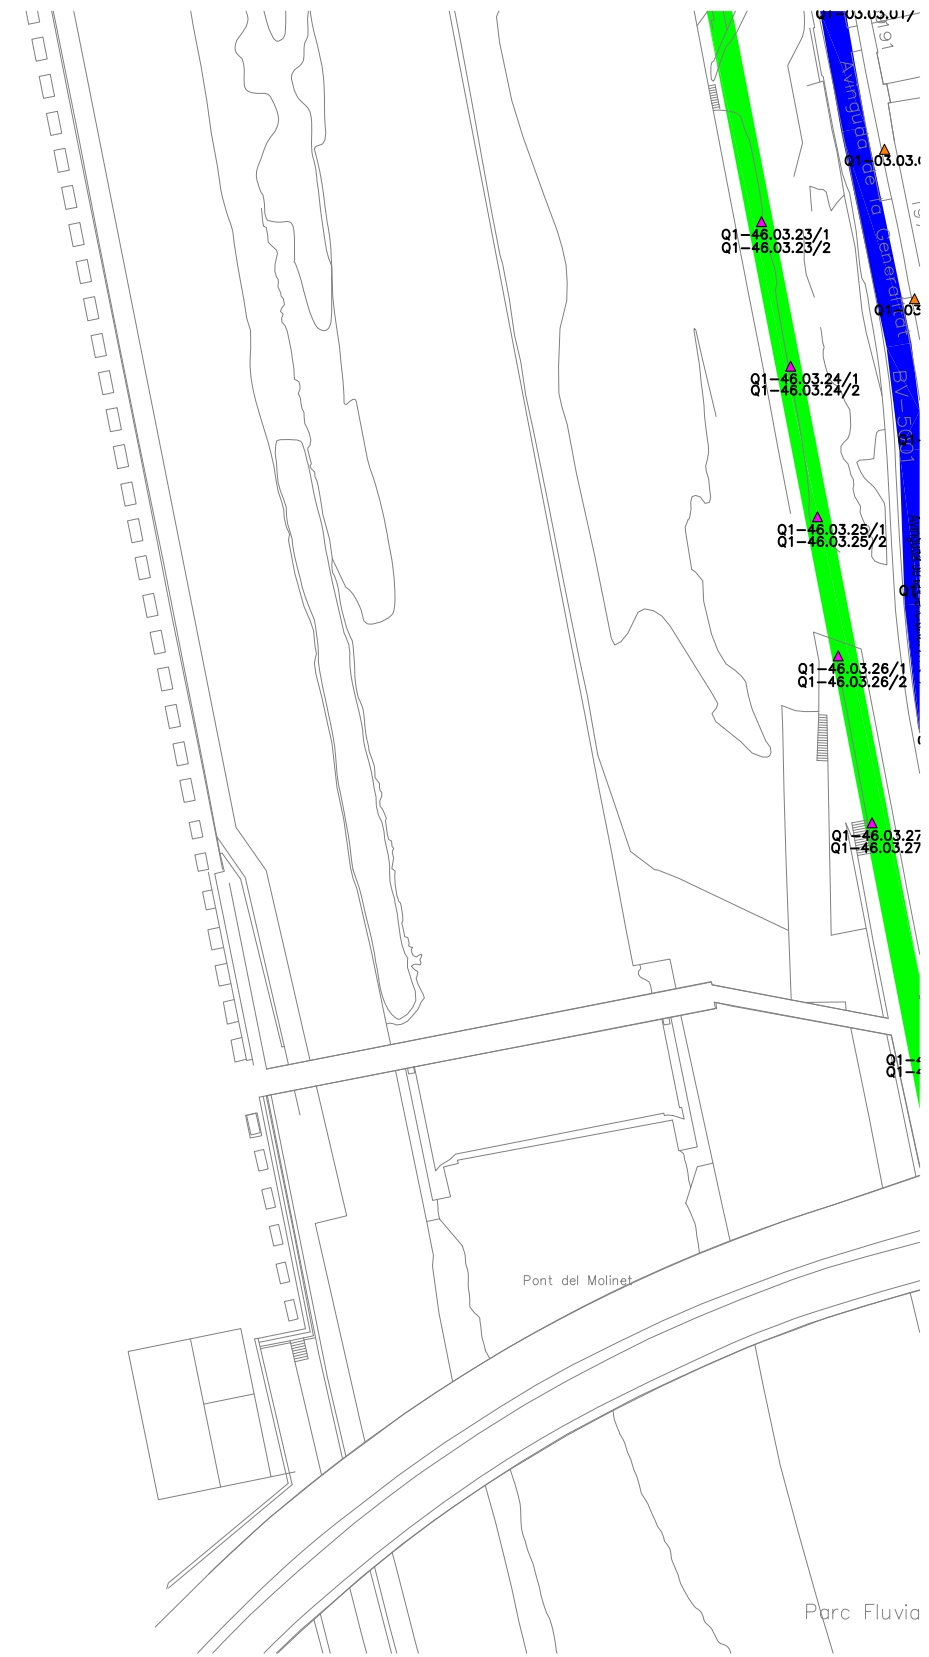

- ME2 (22,5 lux - 0,4 Uo)
- ME3c (15 lux - 0,4 Uo)
- CE2 (20 lux - 0,4 Uo)
- CE3 (16 lux - 0,4 Uo)
- CE4 (12 lux - 0,4 Uo)
- S1 (15 lux)
- S1' (15 lux)
- S2 (11 lux)
- S2' (11 lux)
- 50 lux



Ajuntament
de Santa Coloma
de Gramenet



PLANO DET. 27

DEFINICIÓN DE LOS NIVELES LUMÍNICOS
AYUNTAMIENTO DE SANTA COLOMA DE GRAMENET


SAWATCO

FECHA: 06/04/2020

ESCALA: 1/1500

ORIENTACIÓN

PLANO: 28

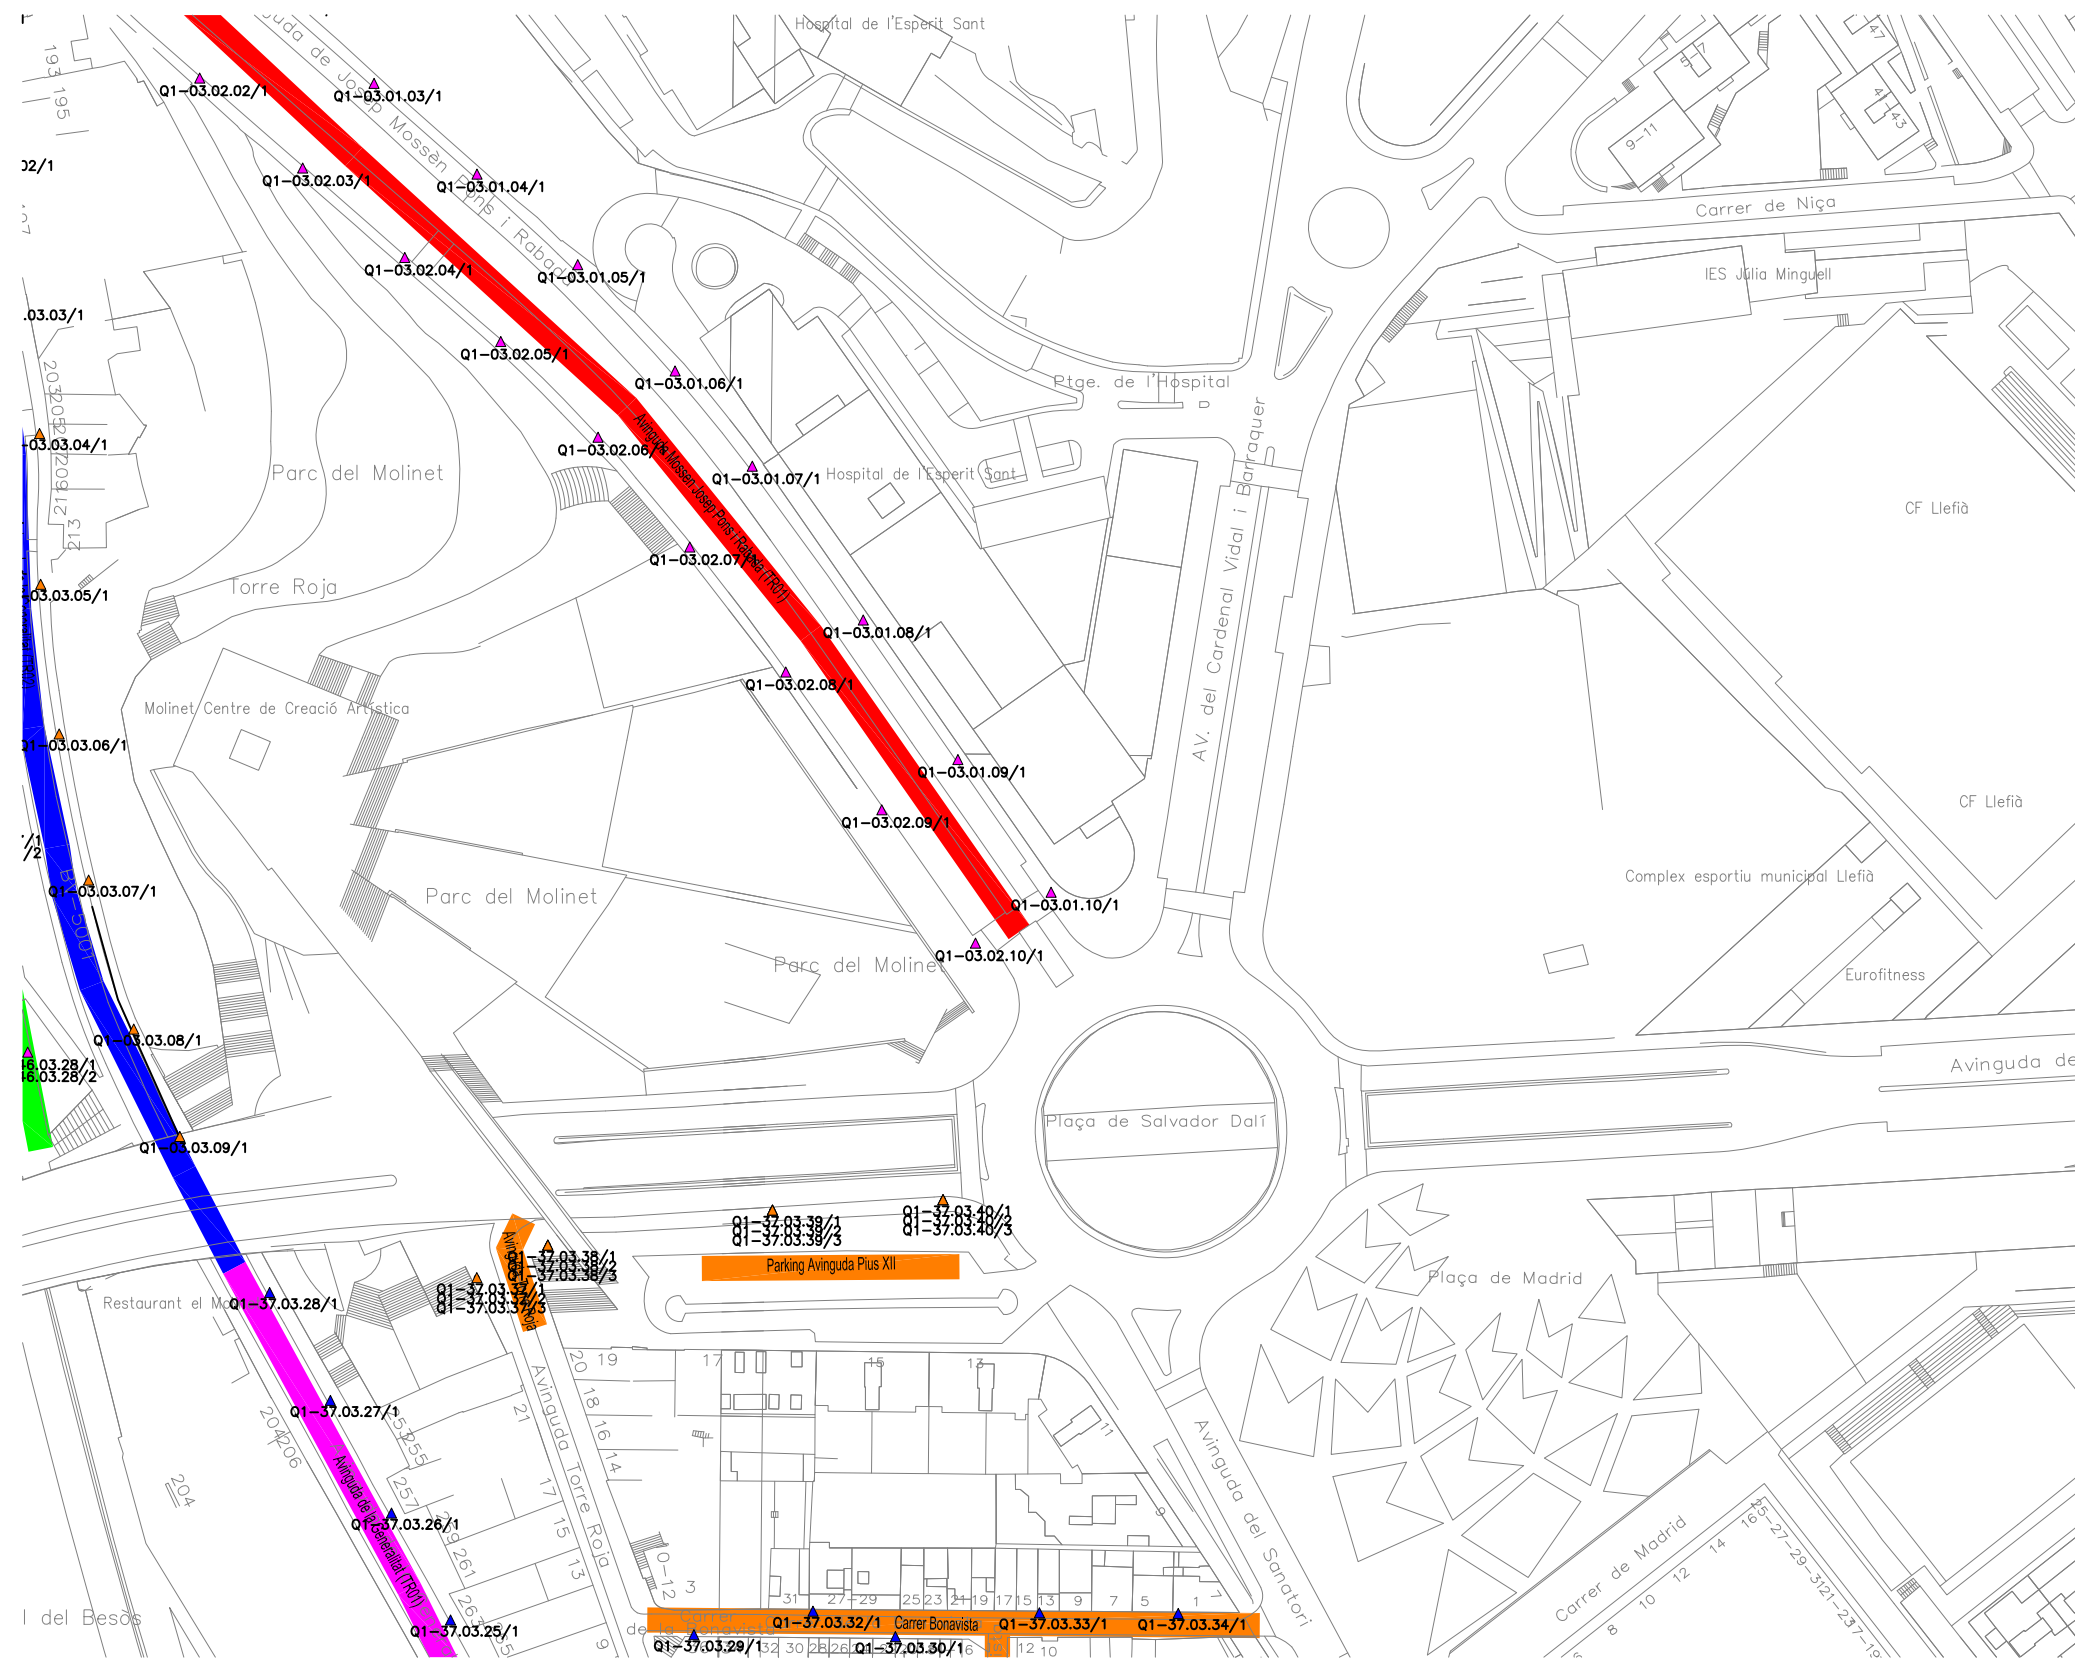

- ME2 (22,5 lux - 0,4 Uo)
- ME3c (15 lux - 0,4 Uo)
- CE2 (20 lux - 0,4 Uo)
- CE3 (16 lux - 0,4 Uo)
- CE4 (12 lux - 0,4 Uo)
- S1 (15 lux)
- S1' (15 lux)
- S2 (11 lux)
- S2' (11 lux)
- 50 lux



Ajuntament
de Santa Coloma
de Gramenet



PLANO DET. 28

DEFINICIÓN DE LOS NIVELES LUMÍNICOS
AYUNTAMIENTO DE SANTA COLOMA DE GRAMENET

SAWATCO

FECHA: 06/04/2020

ESCALA: 1/1500

ORIENTACIÓN

PLANO: 29

