


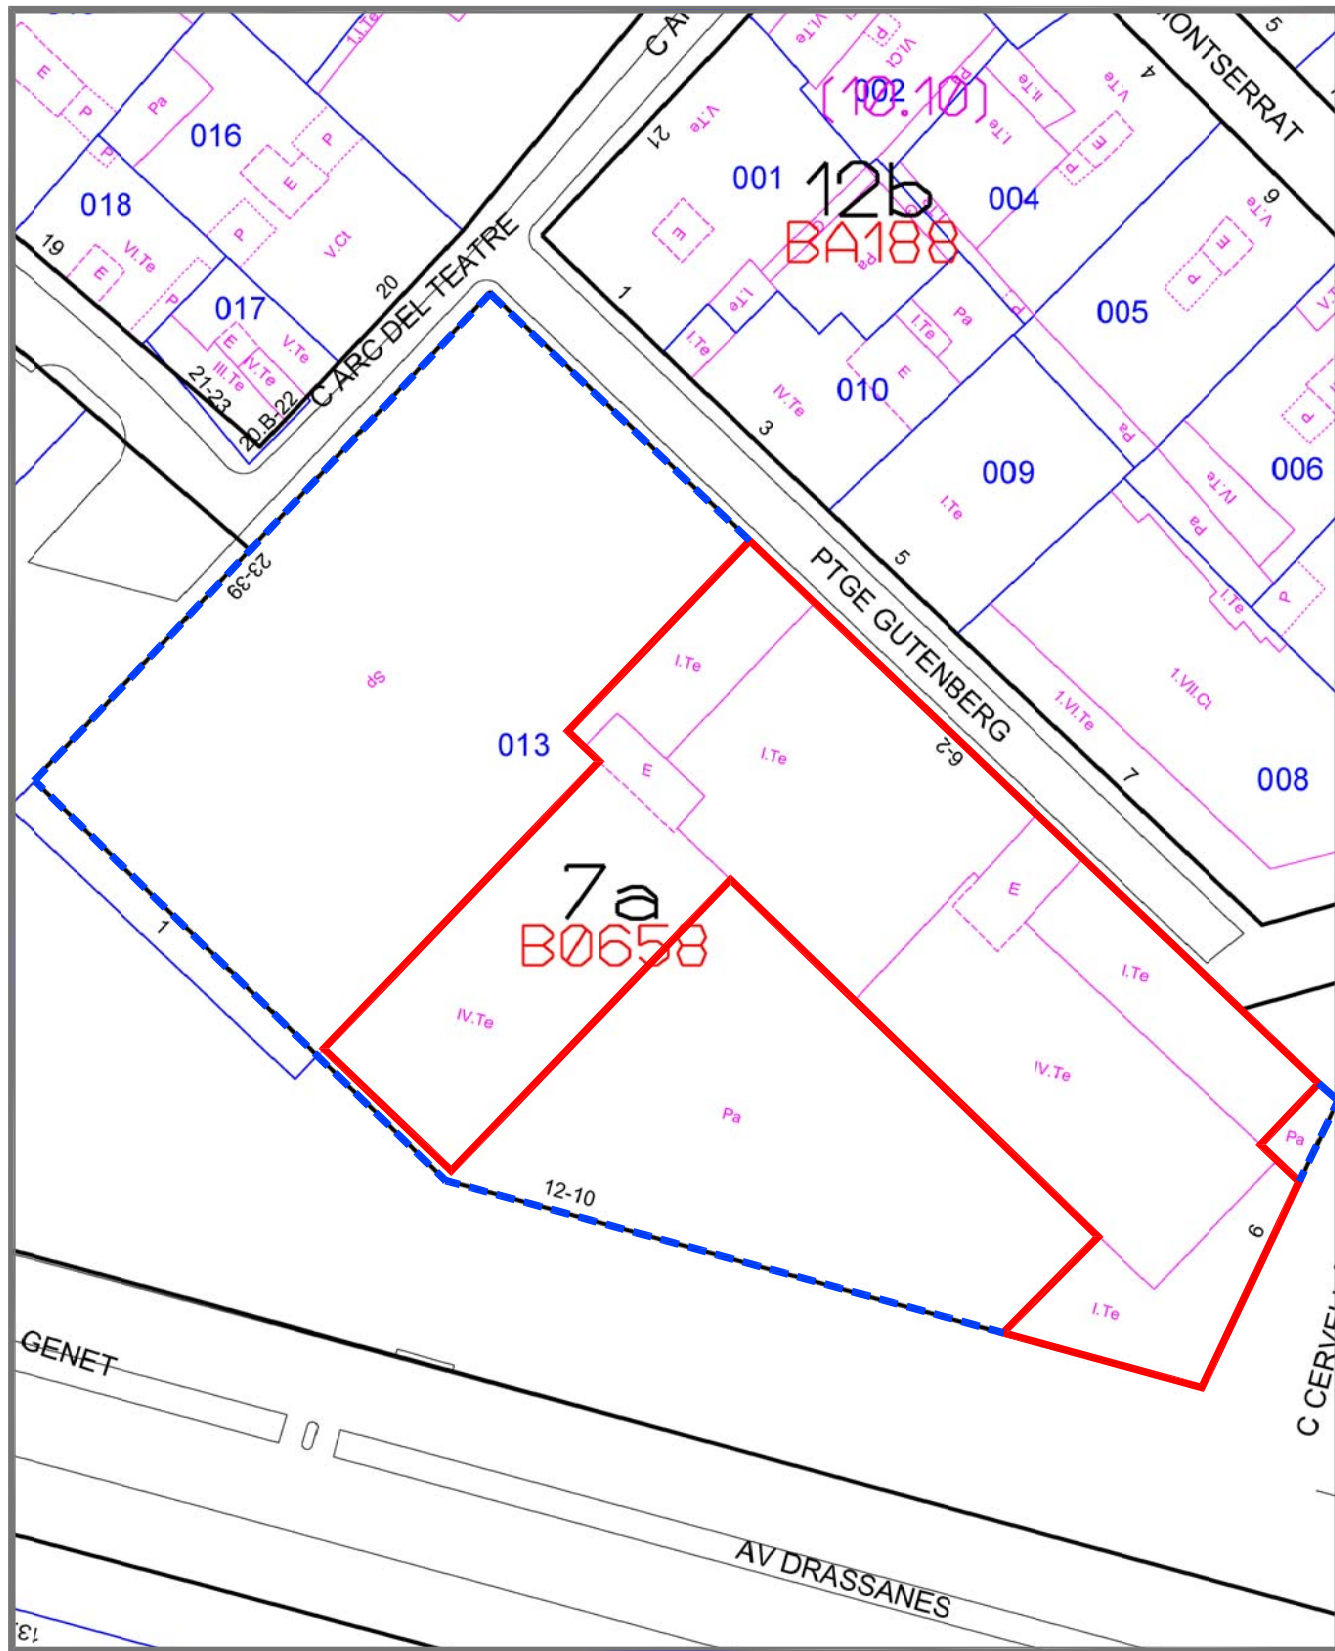


Emplaçament e: 1/500

Emplaçament: Av. de les Drassanes, 8-10 (Dt 1: Ciutat Vella)
 Coordenada UTM (H31, ED50): 431043.972,4581103.275
 Ref. cadastral: 1011813DF3811A. Full 1/500: P187 (actualitzat 02/02/2012)



Fotografia Aèria

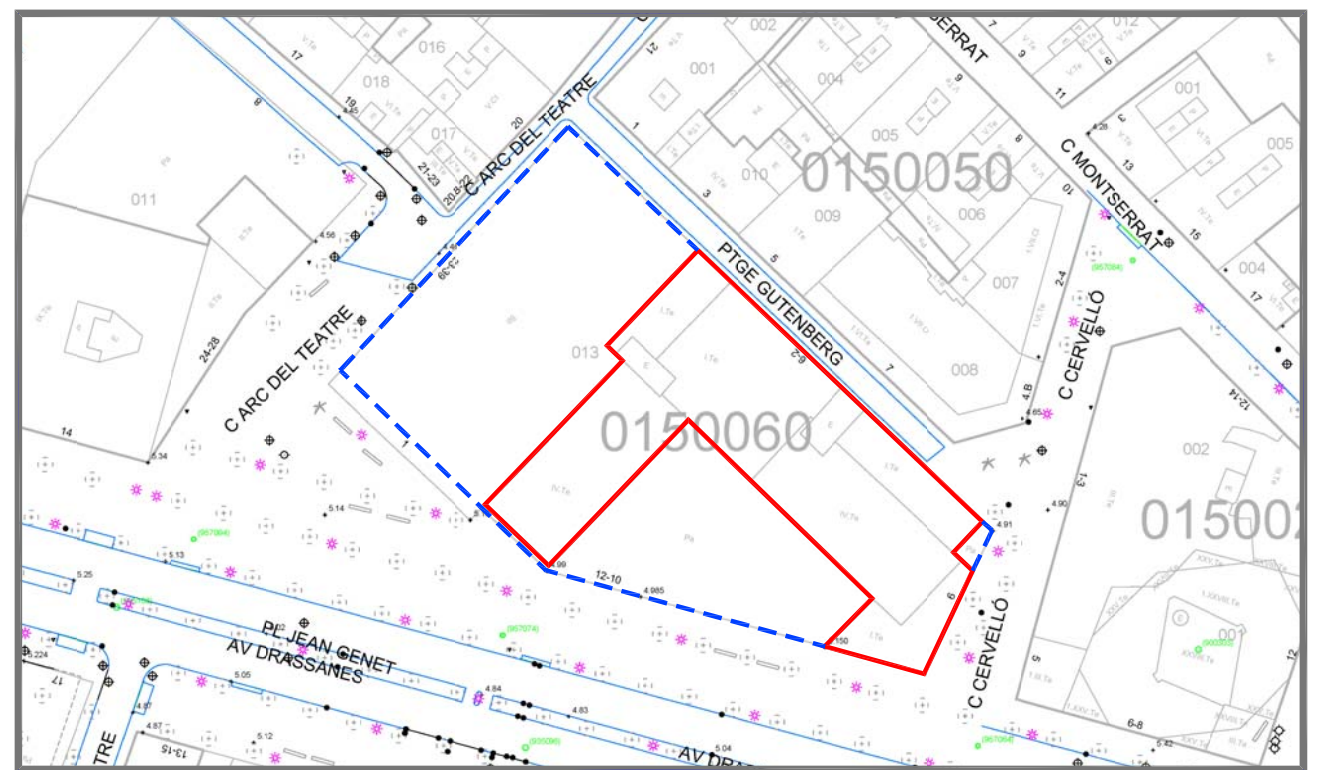

Situació e: 1/1000

Col·legi d'Enginyers Tècnics Industrials de Lleida
 JORDI CALAFELL SUSAGNA 20493
 Avinguda Drassanes 8-10 Barcelona
 13 kW
VISAT 21303710
 Data: 16-09-2013 Autenticació: 135848002

e Consorci d'Educació de Barcelona
 Generalitat de Catalunya
 Ajuntament de Barcelona

PROJECTE ELÈCTRIC DE BAIXA TENSIÓ D'UNS VESTUARIS DEL DISTRICTE DE CIUTAT VELLA

Piñal: A-3: INDICADORES / 2 Adreça: AV. / DRASSANES, 08-10
 Piñal n. 001
 Data: AGOST- 2013

Directió de Construccions i Manteniment Escolar

L'Enginyer

Jordi Calafell Susagna
 Col·legiat 20493-L





Col·legi d'Enginyers Tècnics Industrials de Lleida

JORDI CALAFELL SUSAGNA 20493

Avinguda Drassanes 8-10 Barcelona

13 kW

VISAT

21303710

Data: 16-09-2013

Autenticació: 135848002

Enllumenat Exterior



Fanal amb distribució de llum radialment simètrica, amb llumínaria cilíndrica de 140 mm de diàmetre i 1400 mm d'alçada, columna cilíndrica de plàstic de 2600 mm, per 2 llampades fluorescentes T5 de 54 W (x 5)



Consorci d'Educació de Barcelona

Generalitat de Catalunya

Ajuntament de Barcelona

PROJECTE ELÈCTRIC DE BAIXA TENSIÓ D'UNS VESTUARIS DEL DISTRICTE DE CIUTAT VELLA

Piñol:	Escalles	Adreça :	AV./ DRASSANES, 08-10	Piñol n.
PLANTA BAIXA	A-3: 1/200	Districte :	CIUTAT VELLA	002
ESCOMESA I QUADRE ELÈCTRIC GENERAL	A-1: 1/100	Data :	AGOST- 2013	

Direcció de Construccions i Manteniment Escolar

L'Enginyer

Jordi Calafell Susagna
Col·legiat 20493-L



Col·legi d'Enginyers Tècnics
Industrials de Lleida
JORDI CALAFELL SUSAGNA 20493
Avinguda Drassanes 8-10 Barcelona
13 kW
VISAT 21303710
Data: 16-09-2013 Autenticació: 135848002

Enllumenat interior	
B	Luminària de sostre Downlight, de 250 mm de diàmetre, per 2 làmpades fluorescentes TC-0 de 26 W, model Alumic 2x26W TC-0 "LAMP" (x 12)
C	Luminària, de 1276x170x100 mm, per 2 làmpades fluorescentes TL de 36 W (x 13)
	Interruptor
Enllumenat d'emergència	
O A O	Luminària d'emergència, amb tub lineal fluorescent, 6 W - 05, flux il·luminat 155 llúmens (x 11)

 Consorci d'Educació
de Barcelona
Generalitat de Catalunya
Ajuntament de Barcelona

PROJECTE ELÈCTRIC DE BAIXA TENSÍO D'UNS VESTUARIS DEL DISTRICTE DE CIUTAT VELLA


Plànol: Escala: Adreça: AV./ DRASSANES, 08-10
PLANTA BAIXA A-3: 1/100 Districte: CIUTAT VELLA
INSTAL·LACIÓ LLUMINÀRIA A-1: 1/50 Data: AGOST- 2013

Direcció de Construccions i Manteniment Escolar

Plànol n.
003

L'Enginyer

Jordi Calafell Susagna
Col·legiat 20493-L

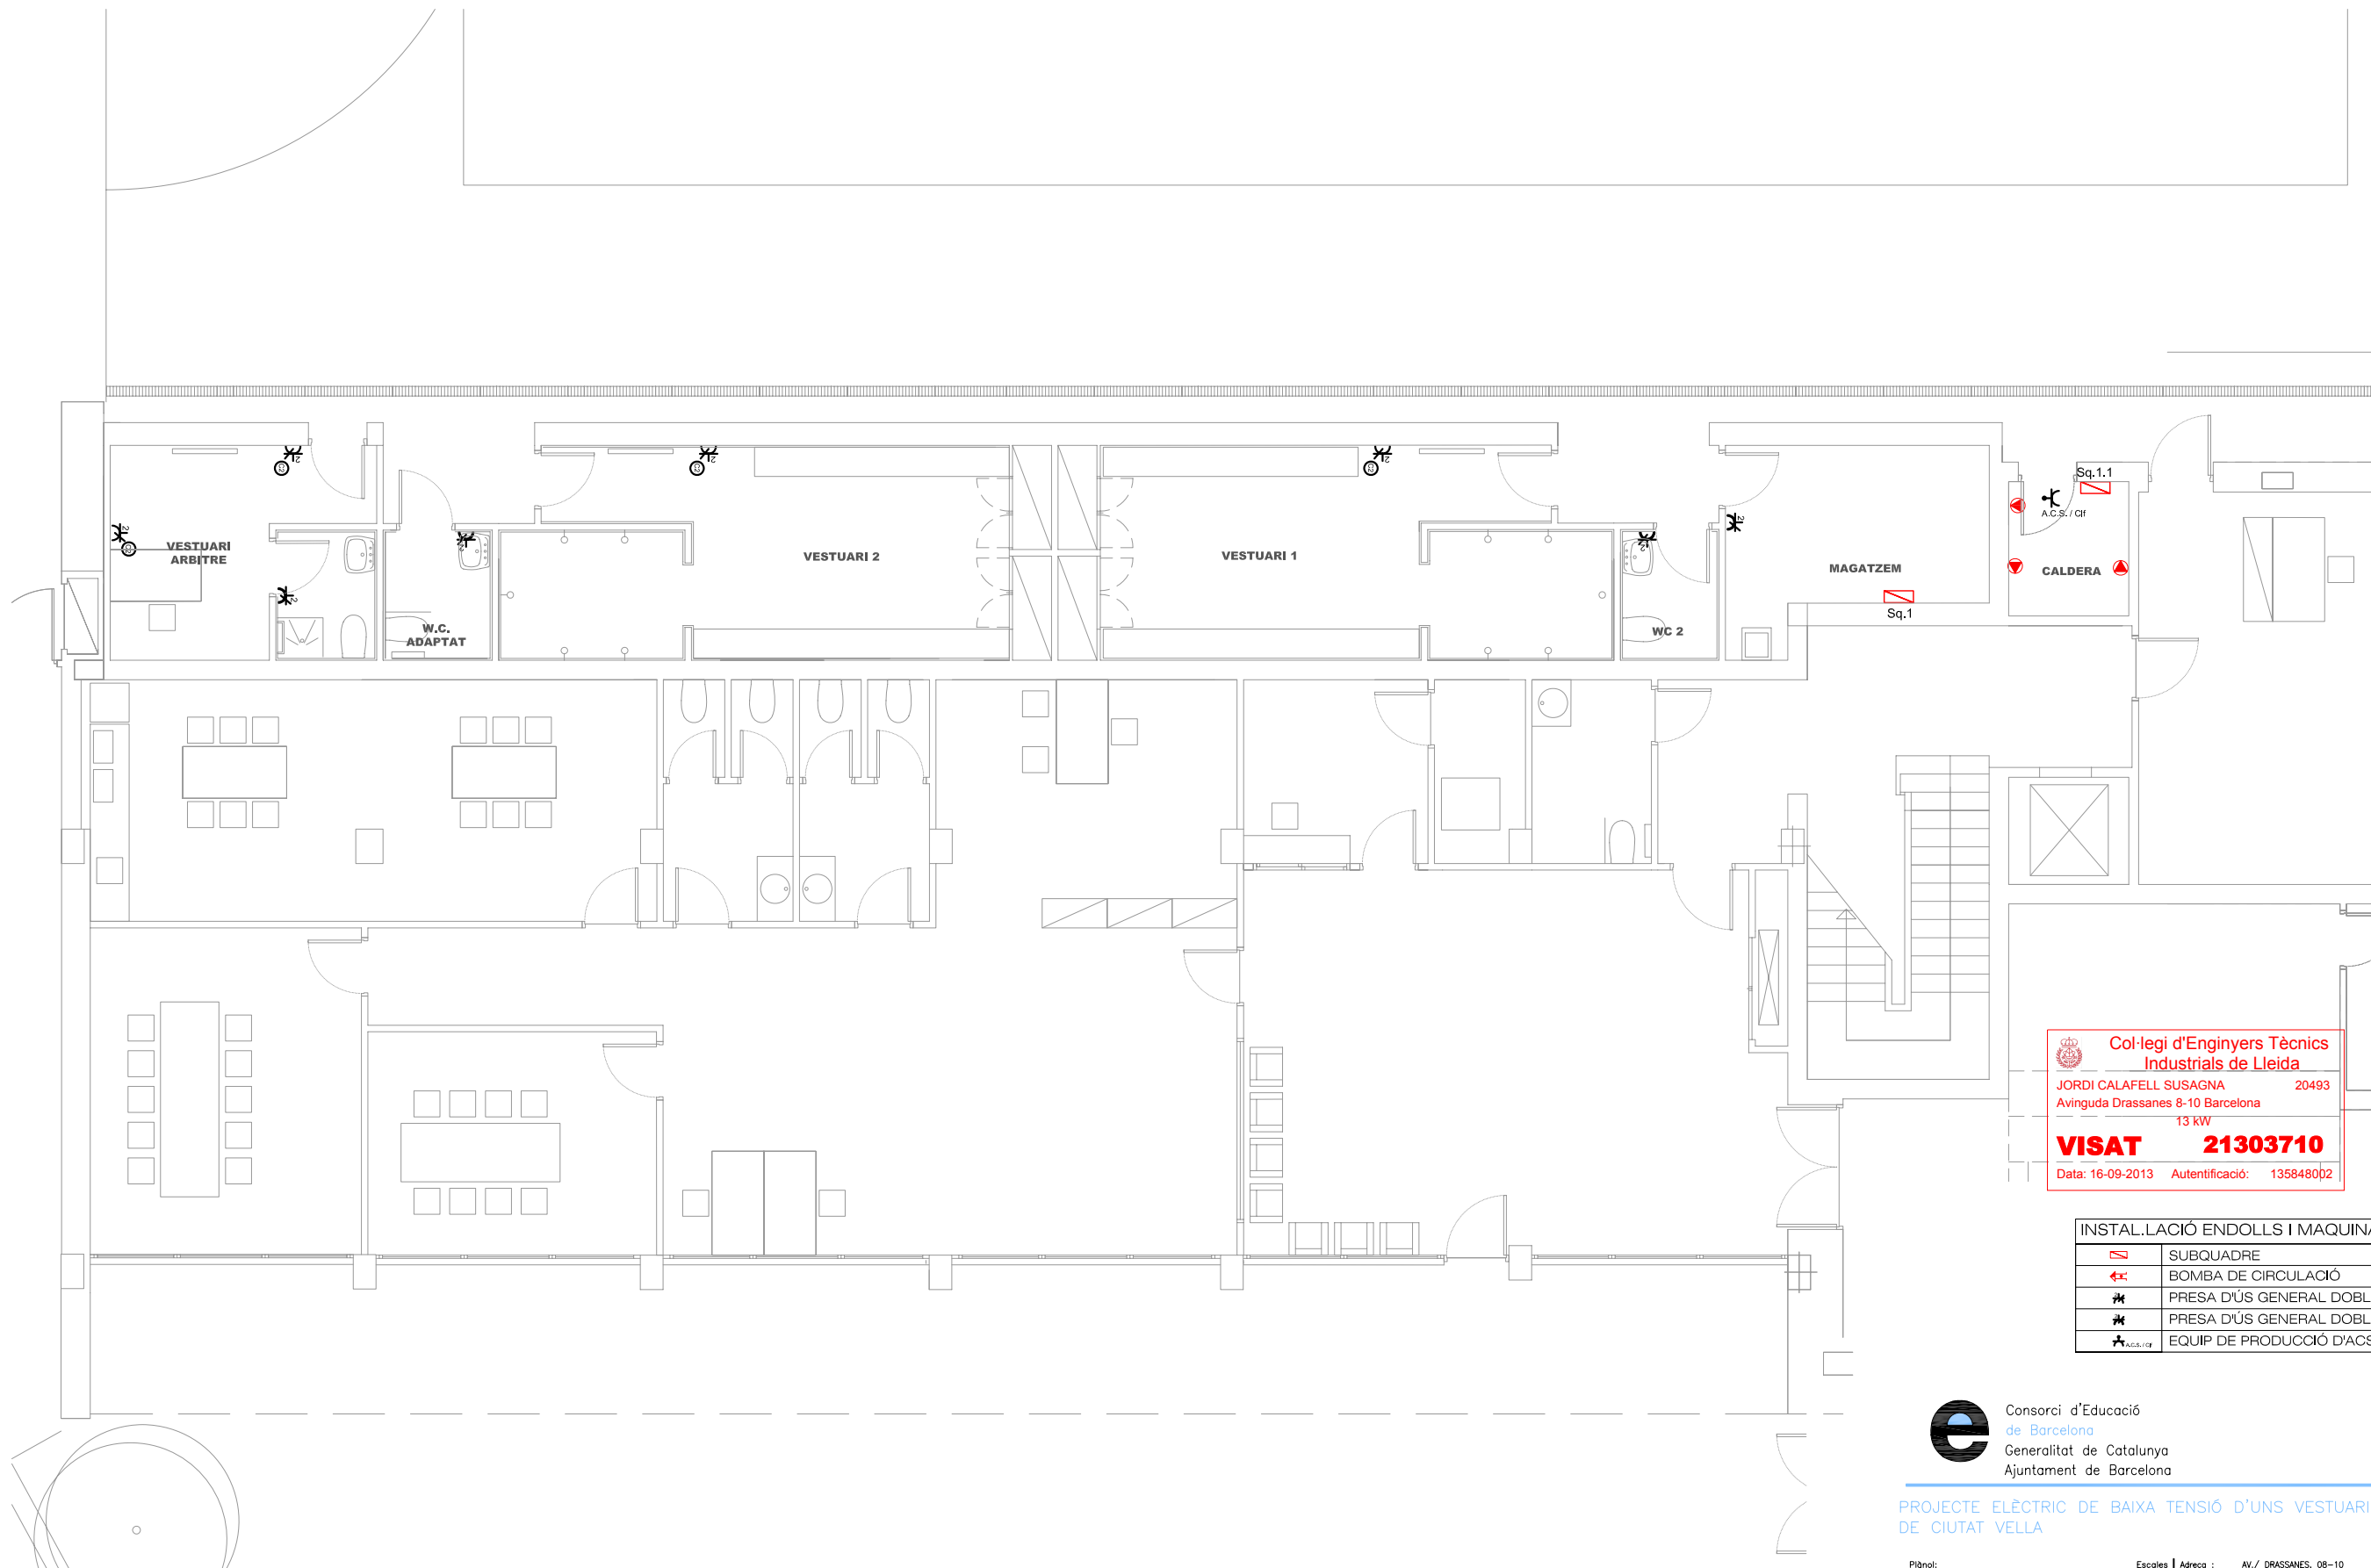



Col·legi d'Enginyers Tècnics Industrials de Lleida

JORDI CALAFELL SUSAGNA20493

Avinguda Drassanes 8-10 Barcelona13 kW

VISAT

21303710

Data: 16-09-2013

Autenticació: 1358480p2

INSTAL·LACIÓ ENDOLLS I MAQUINÀRIA	
	SUBQUADRE
	BOMBA DE CIRCULACIÓ
	PRESA D'ÚS GENERAL DOBLE
	PRESA D'ÚS GENERAL DOBLE, ESTANCA
	EQUIP DE PRODUCCIÓ D'ACS / CALEFACCIÓ



Consorci d'Educació de Barcelona

Generalitat de Catalunya

Ajuntament de Barcelona

PROJECTE ELÈCTRIC DE BAIXA TENSIÓ D'UNS VESTUARIS DEL DISTRICTE DE CIUTAT VELLA


Piñol:	Escalas	Adreça :	AV./ DRASSANES, 08-10	Piñol n.
PLANTA BAIXA	A-3: 1/100	Districte :	CIUTAT VELLA	004
INSTAL·LACIÓ ENDOLLS I MAQUINÀRIA	A-1: 1/50	Data :	AGOST- 2013	

Direcció de Construccions i Manteniment Escolar


L'Enginyer

Jordi Calafell Susagna
Col·legiat 20493-L

VESTIDORS

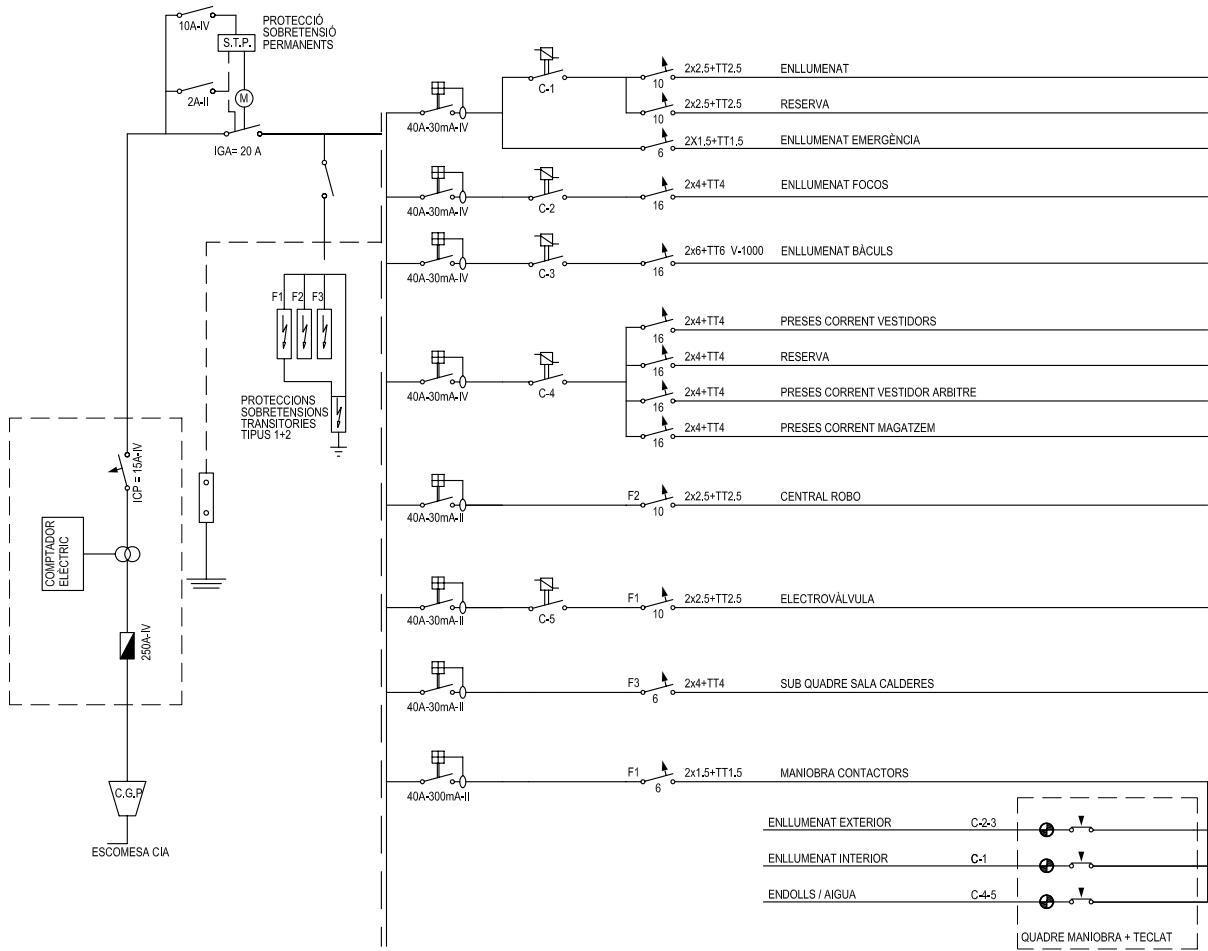

SALA CALDERES

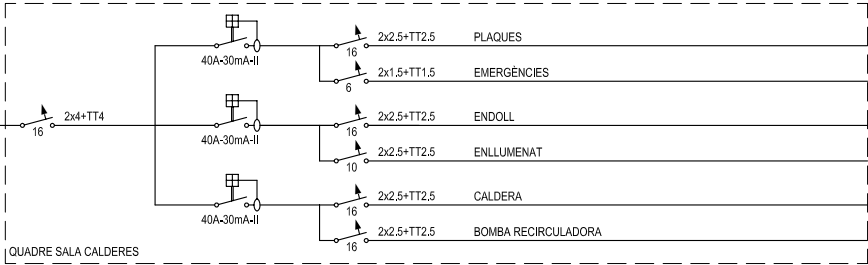

Col·legi d'Enginyers Tècnics
Industrials de Lleida
JORDI CALAFELL SUSAGNA 20493
Avinguda Drassanes 8-10 Barcelona
13 kW
VISAT 21303710
Data: 16-09-2013 Autenticació: 135848002

 Consorci d'Educació
de Barcelona
Generalitat de Catalunya
Ajuntament de Barcelona

PROJECTE ELÈCTRIC DE BAIXA TENSÍO D'UNS VESTUARIS DEL DISTRICTE DE CIUTAT VELLA

Piñol:	Escales	Adreça :	AV./ DRASSANES, 08-10	Piñol n.
ESQUEMA UNIFILAR FINAL	A-3: -/-	Districte :	CIUTAT VELLA	005
	A-1: -/-	Data :	AGOST- 2013	

Direcció de Construccions i Manteniment Escolar

L'Enginyer



Jordi Calafell Susagna
Col·legiat 20493-L