



**PROJECTE BÀSIC I EXECUTIU**  
**MILLORA DE L'ACCESSIBILITAT ALS PASSOS DE VIANANTS**  
**DE LA CIUTAT**

Codi /ID Actuació: P06\_L2-20220913-3

MOLLET DEL VALLÈS

GENER 2023

## ÍNDEX GENERAL

### DOCUMENT 1

#### MEMÒRIA

---

- 1 Dades preliminars
- 2 Descripció i justificació del projecte
- 3 Descripció de la solució adoptada
- 4 Resum de pressupost

### DOCUMENT 2

#### PLÀNOLS

---

- 1 Fitxes: Estat actual / Proposta; de la 1 a la 57

### DOCUMENT 3

#### PLEC DE CONDICIONS

---

- 1 Definició i àmbit d'aplicació
- 2 Prescripcions tècniques generals
- 3 Prescripcions particulars

### DOCUMENT 4

#### PRESSUPOST

---

- 1 Amidaments i pressupost
- 2 Quadre de preus 1
- 3 Quadre de descompostos
- 4 Llistat materials i mà d'obra
- 5 Resum del pressupost per capítols

### DOCUMENT 5

#### NORMATIVA URBANITZACIÓ

---

### DOCUMENT 6

#### ESTUDI BÀSIC DE SEGURETAT I SALUT

---

### DOCUMENT 7

#### FITXA DE RESIDUS D'OBRA

---

### DOCUMENT 8


#### ANNEX I

---


- 1 Qüestionari autoavaluació dins el Marc PRTR

Es recullen un total de 50 FITXES que queden enumerades de la 1 a la 57.

En els encreuaments o vies corresponents als núm. 14, 21, 46, 47, 53 i 55 no s'hi actua, o bé existeixen passos relativament a prop o bé són accessibles però existeix una falta manteniment de les voreres.

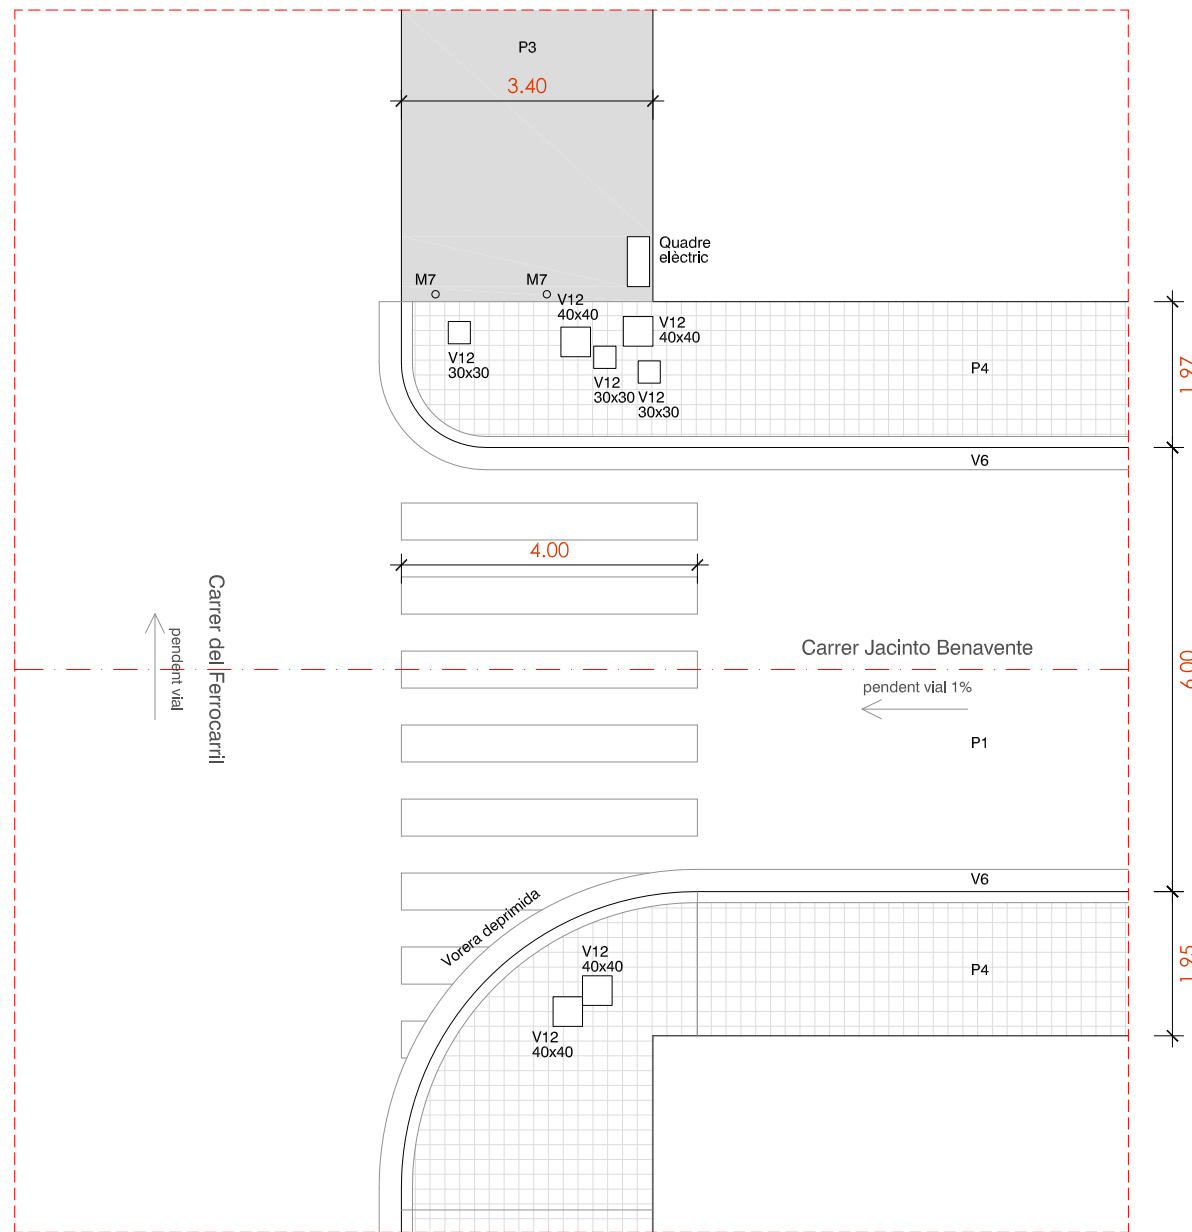

**ESTAT ACTUAL**

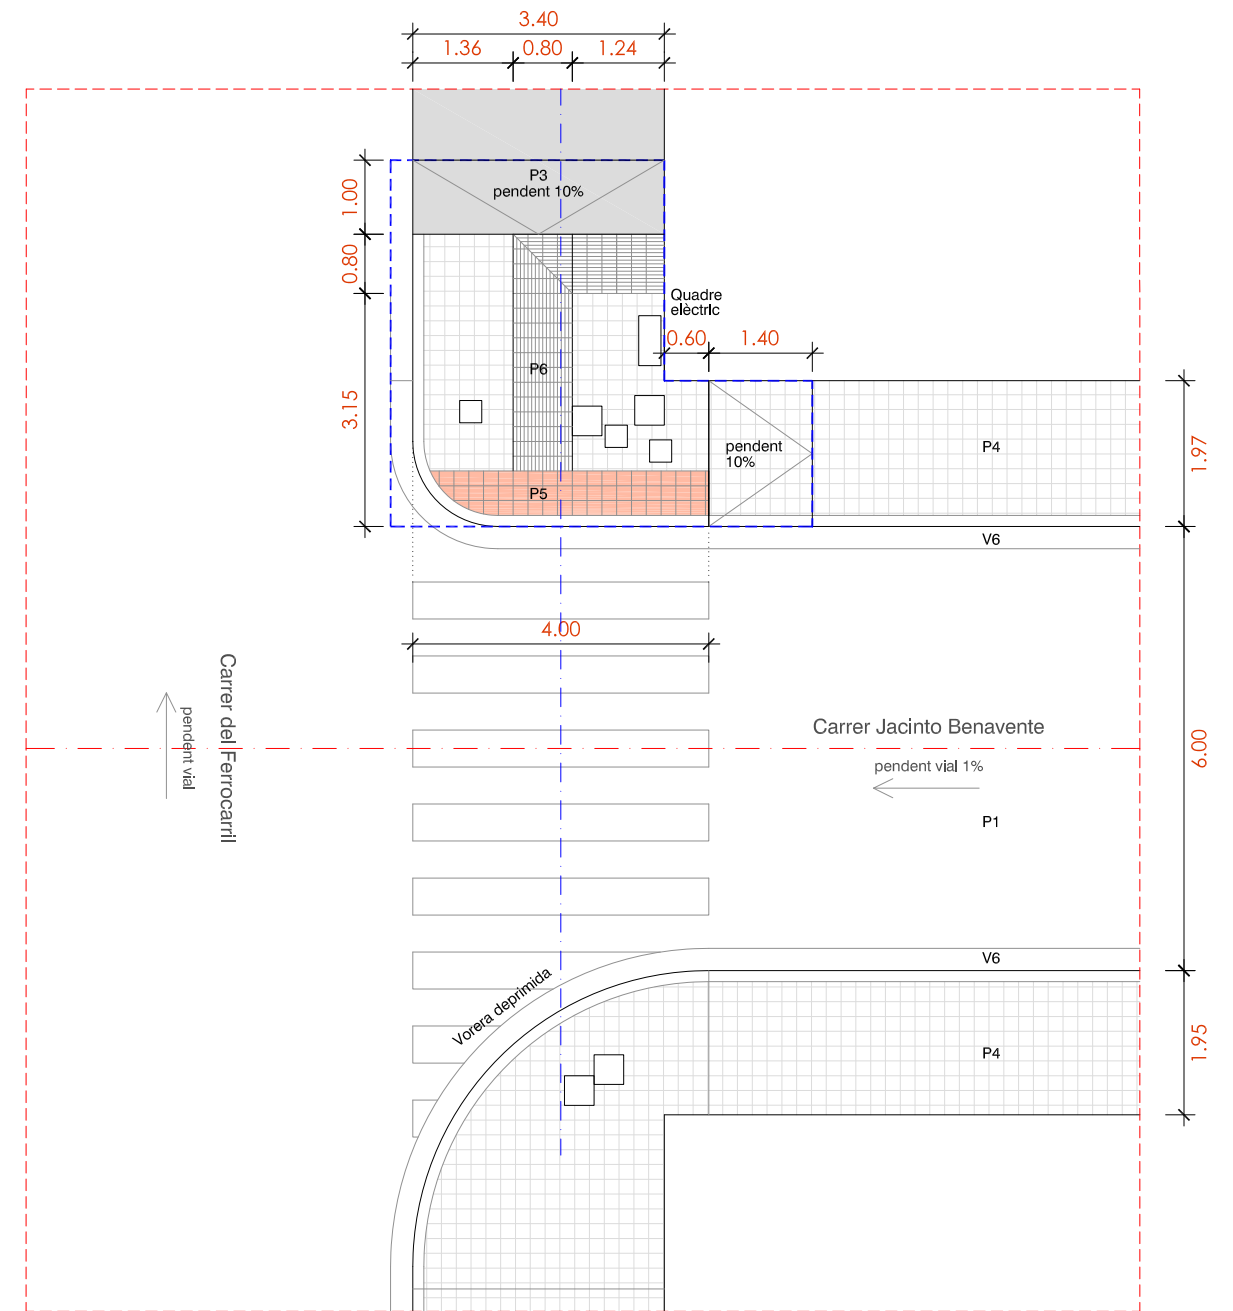

**ACTUACIÓ**  
 Deprimir vorera existent  
 Recolocació de tapes

**PAVIMENTS**

- P1 PAVIMENT AGLOMERAT ASFALTIC
- P2 PAVIMENT DE LLAMBORDES DE FORMIGÓ, EN PECES DE 20x10x8 cm COLOR VERMELL
- P3 PAVIMENT CONTINU DE FORMIGÓ EN MASSA
- P4 PAVIMENT DE PANOT EN PECES DE 20x20x4 cm DE QUATRE PASTILLES
- P5 PAVIMENT DE PANOT EN PECES DE 20x20x4 cm DE PUNTS, PODOTÀCTIL PER A INVIDENTS
- P6 PAVIMENT DE PANOT EN PECES DE 20x20x4 cm ESTRIAT, PODOTÀCTIL PER A INVIDENTS

**PECES**

- V1 VORADA PREFABRICADA DE FORMIGÓ 100x25x15 CM
- V2 VORADA DE GRANIT 100x25x15 CM
- V3 ESCOSSELL D'ACER GALVANITZAT D'ESPESSOR 10 mm
- V4 ESCOSSELL PREFABRICAT DE PECES DE FORMIGÓ
- V5 PECES DE RIGOLA COLOR BLANC 30x30 cm
- V6 RIGOLA CONTÍNUA DE FORMIGÓ EN MASSA
- V7 RIGOLA BLANCA DE FORMIGÓ PREFABRICAT 20x20 cm
- V8 REIXA D'EMBORNAL
- V9 TAPA CIRCULAR Ø 650 DE POU DE CLAVAGUERAM
- V10 TAPA CIRCULAR Ø 800 DE POU DE CLAVAGUERAM
- V11 TAPA 20x20 cm
- V12 TAPA 40x40 cm
- V13 TAPA 50x50 cm
- V14 REIXA D'EMBORNAL DESPLAÇADA


**ENJARDINAMENT**

- E1 ARBRE A MANTENIR
- E2 ARBRE A TRASPLANTAR
- E3 ARBRE A ELIMINAR

**MOBILIARI / ELEMENTS**

- M1 BANC
- M2 CADIRA
- M3 PAPERERA
- M4 COLUMNA D'ENLLUMENAT
- M5 PAL DE FUSTA DE TELEFONIA
- M6 PAL DE FORMIGÓ PER LINIA AÈRIA
- M7 PILONES

ÀMBIT ACTUACIÓ  
 22,25 m<sup>2</sup>

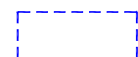



**LLEENDA DE MATERIALS**



FOTOGRAFIA ÀMBIT ACTUACIÓ

**Consideracions:**

1. La franja ratllada de 0,80 m es situa lleugerament descentrada a fi de passar tangent a la tapa de mides 40x40 cm.
2. Es grafia el pendent en la part de vorera formigonada però realment no caldria, ja que en aquest punt el pendent del carrer ho compensaria ja que queda invertit.

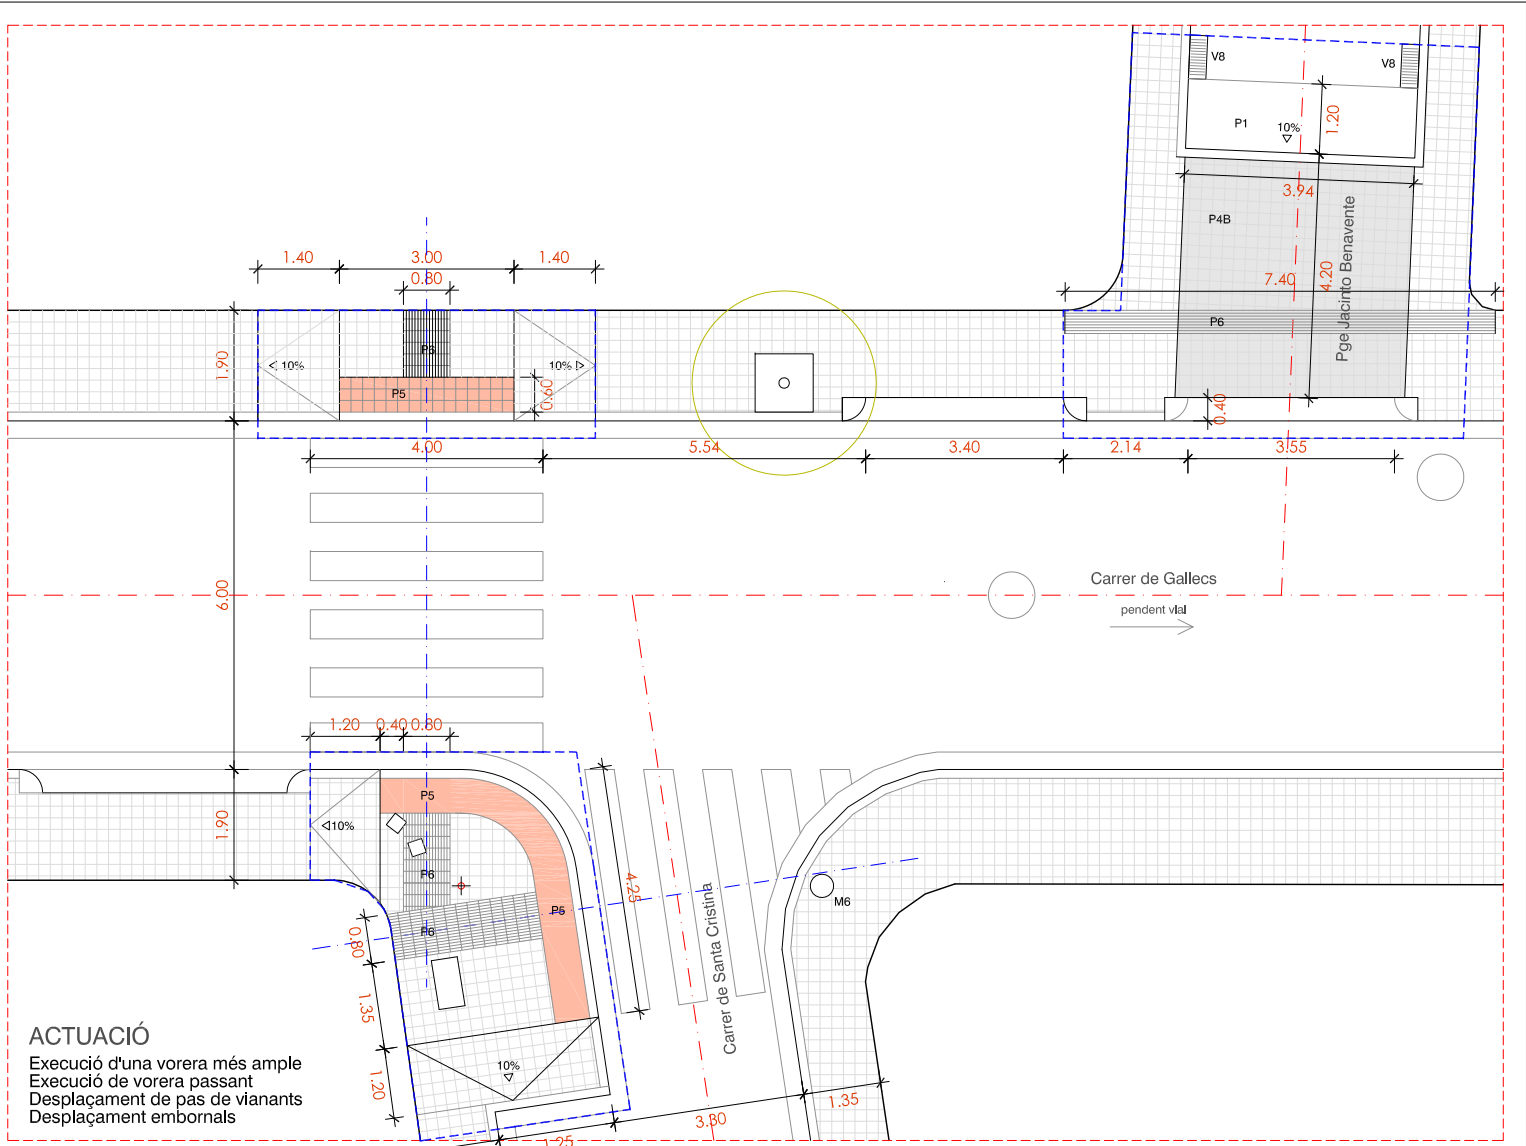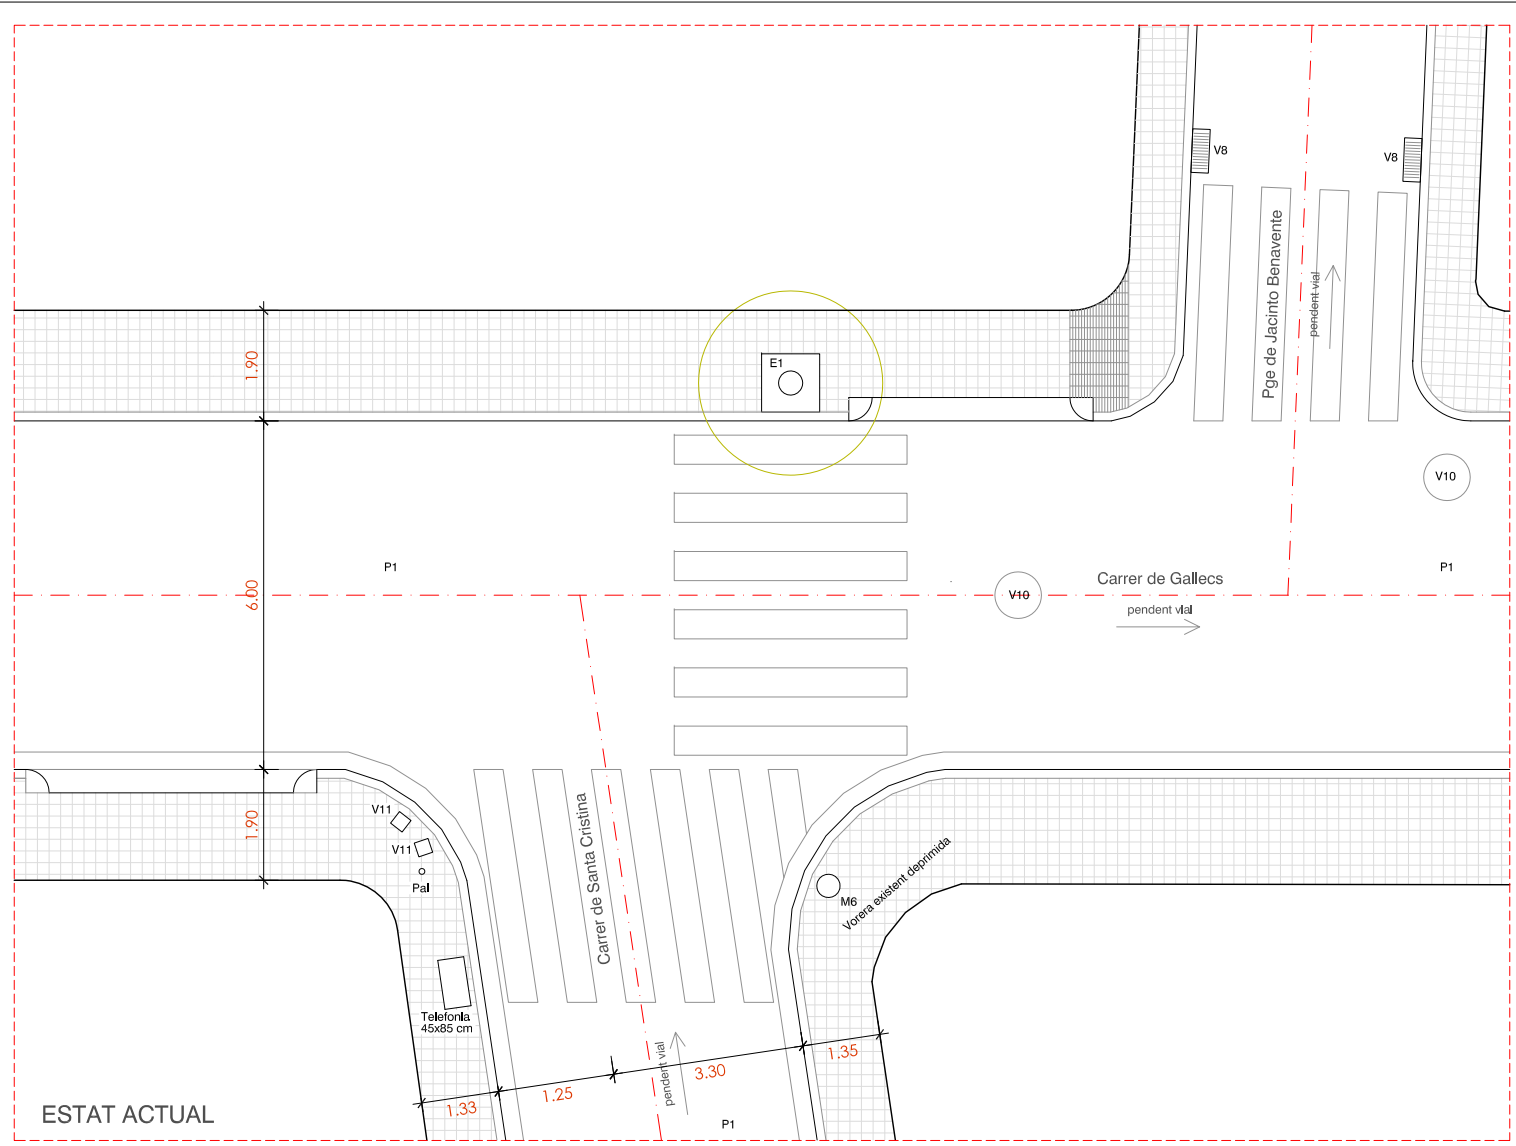

**ACTUACIÓ**  
 Execució d'una vorera més ampla  
 Execució de vorera passant  
 Desplaçament de pas de vianants  
 Desplaçament embornals

**PAVIMENTS**

- P1 PAVIMENT AGLOMERAT ASFÀLTIC
- P2 PAVIMENT DE LLAMBORDES DE FORMIGÓ, EN PECES DE 20x10x8 cm COLOR VERMELL
- P3 PAVIMENT CONTINU DE FORMIGÓ EN MASSA
- P4 PAVIMENT DE PANOT EN PECES DE 20x20x4 cm DE QUATRE PASTILLES
- P4B PAVIMENT DE PANOT EN PECES DE 20x20x7 cm DE QUATRE PASTILLES
- P5 PAVIMENT DE PANOT EN PECES DE 20x20x4 cm DE PUNTS, PODOTÀCTIL PER A INVIDENTS
- P6 PAVIMENT DE PANOT EN PECES DE 20x20x4 cm ESTRIAT, PODOTÀCTIL PER A INVIDENTS

**PECES**

- V1 VORADA PREFABRICADA DE FORMIGÓ 100x25x15 CM
- V2 VORADA DE GRANIT 100x25x15 CM
- V3 ESCOSSELL D'ACER GALVANITZAT D'ESPESOR 10 mm
- V4 ESCOSSELL PREFABRICAT DE PECES DE FORMIGÓ
- V5 PECES DE RIGOLA COLOR BLANC 30x30 cm
- V6 RIGOLA CONTÍNUA DE FORMIGÓ EN MASSA
- V7 RIGOLA BLANCA DE FORMIGÓ PREFABRICAT 20x20 cm
- V8 REIXA D'EMBORNAL
- V9 TAPA CÍRCULAR Ø 650 DE POU DE CLAVAGUERAM
- V10 TAPA CÍRCULAR Ø 800 DE POU DE CLAVAGUERAM
- V11 TAPA 20x20 cm
- V12 TAPA 40x40 cm
- V13 TAPA 50x50 cm
- V14 REIXA D'EMBORNAL DESPLAÇADA

**ENJARDINAMENT**

- E1 ARBRE A MANTENIR
- E2 ARBRE A TRASPLANTAR
- E3 ARBRE A ELIMINAR

**MOBILIARI / ELEMENTS**


- M1 BANC
- M2 CADIRA
- M3 PAPERERA
- M4 COLUMNA D'ENLLUMENAT
- M5 PAL DE FUSTA DE TELEFONIA
- M6 PAL DE FORMIGÓ PER LÍNIA AÈRIA
- M7 PILONES

ÀMBIT ACTUACIÓ  
81,70 m<sup>2</sup>


**LLEGGENDA DE MATERIALS**



FOTOGRAFIES ÀMBIT ACTUACIÓ

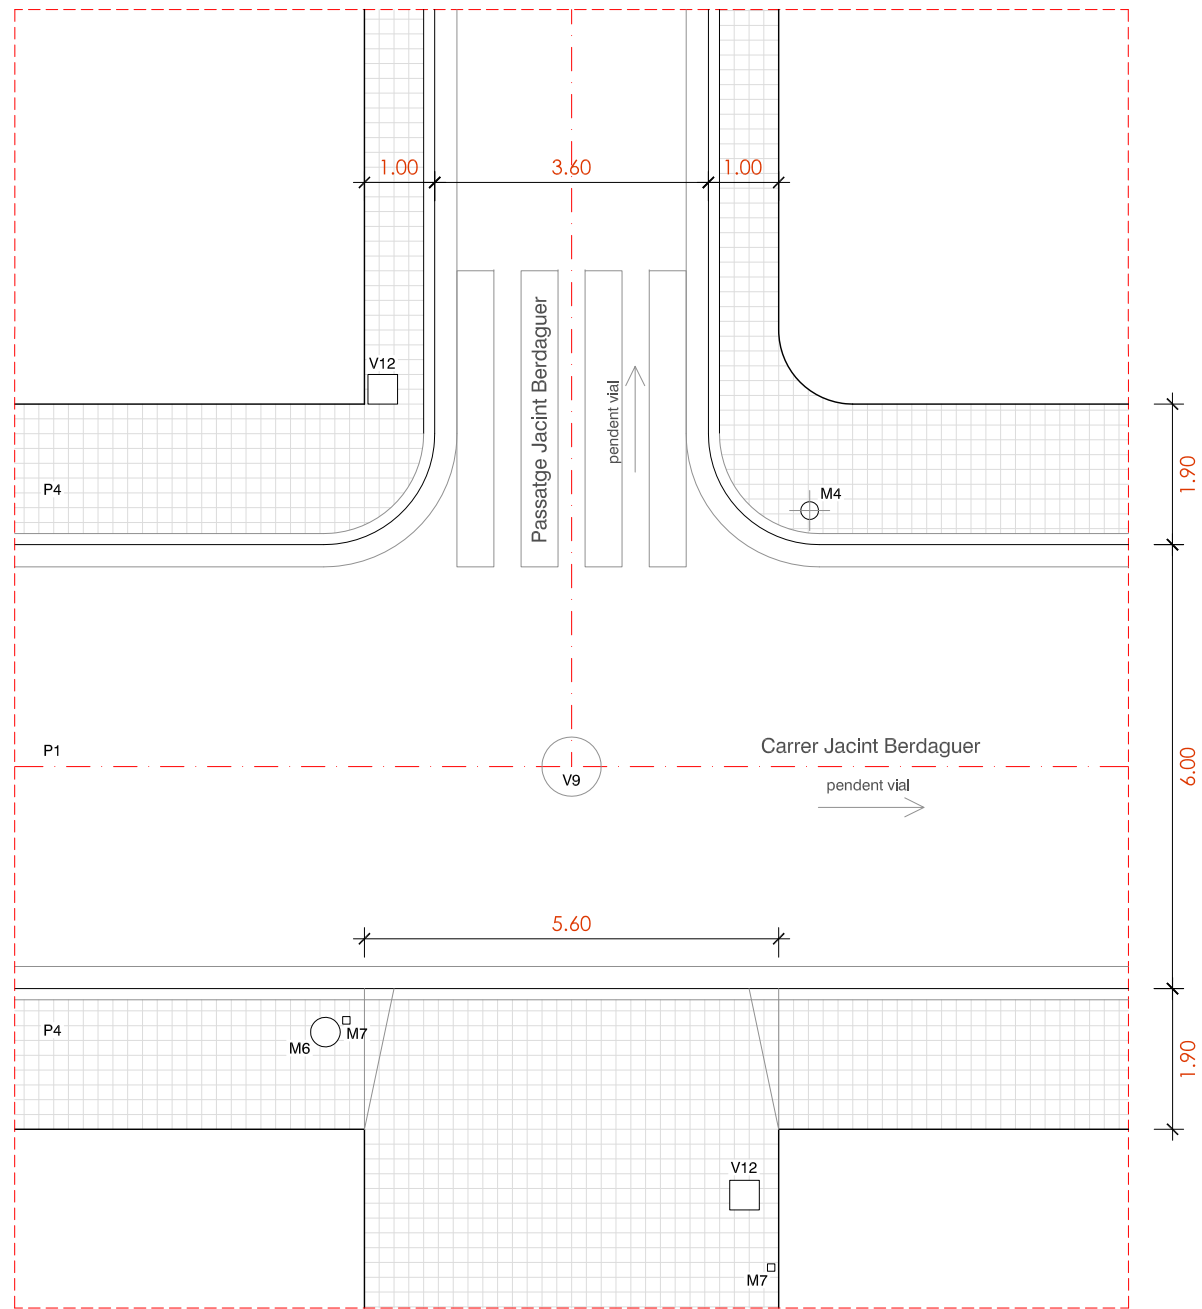

ESTAT ACTUAL

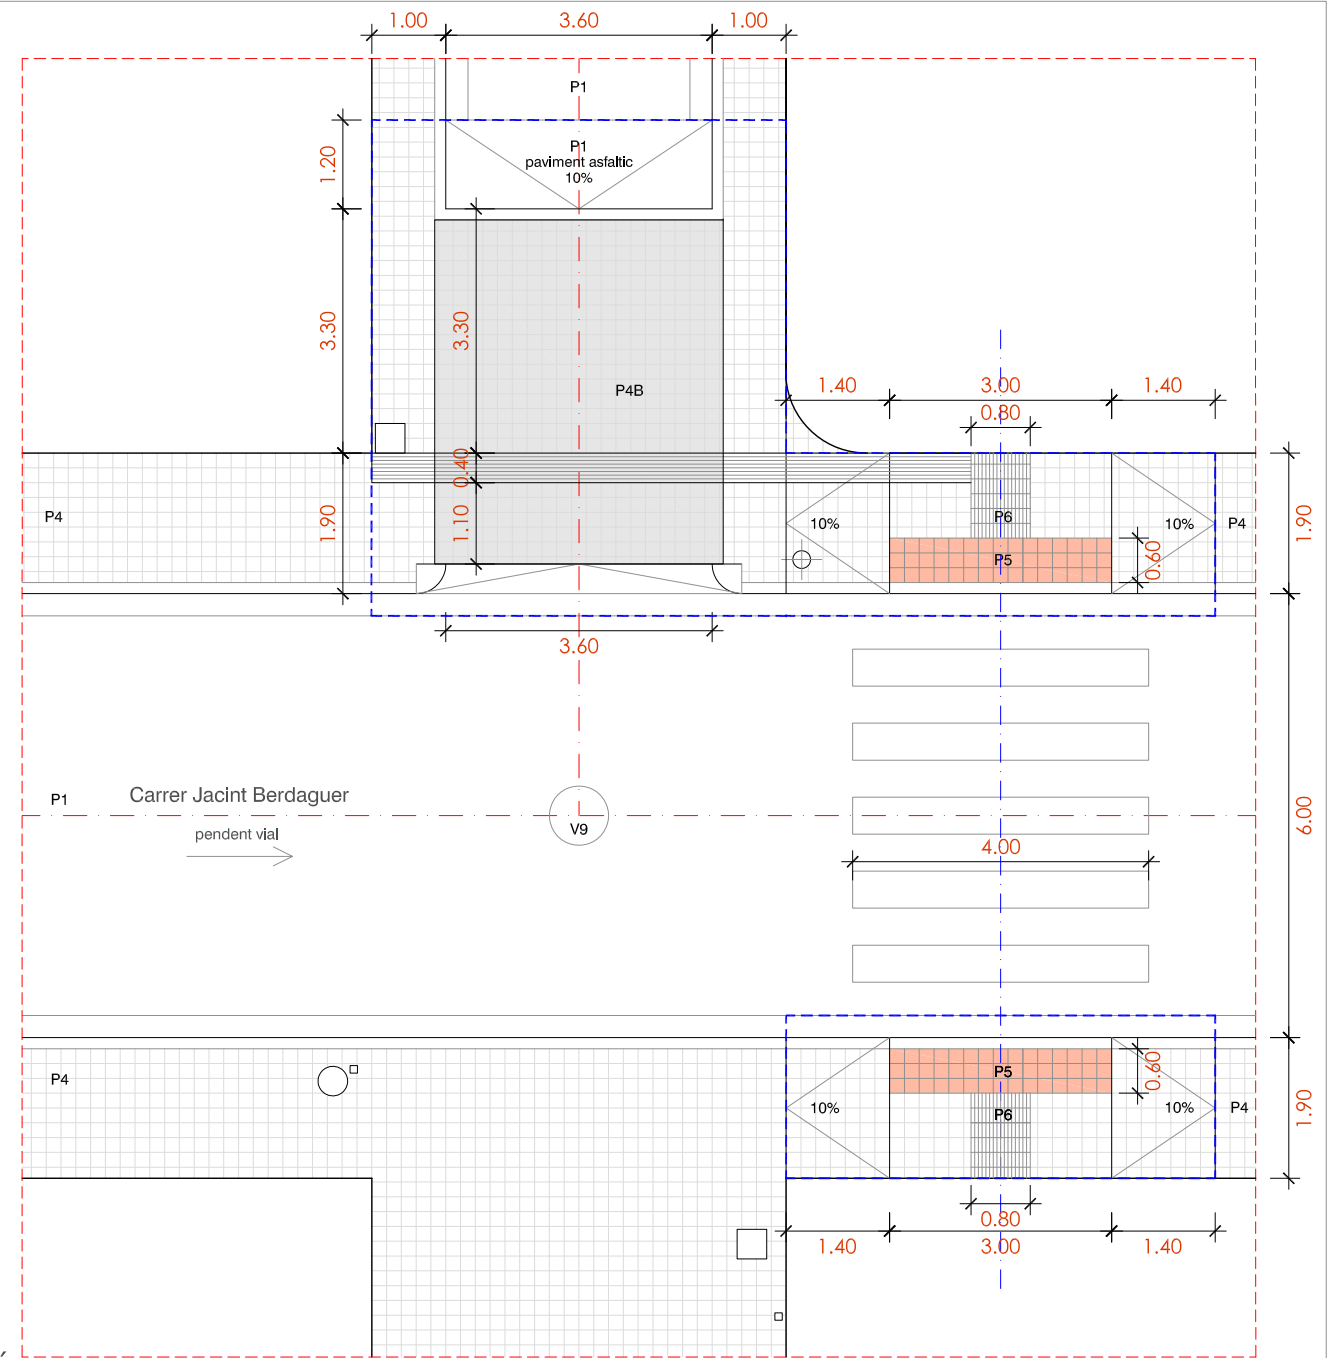

ACTUACIÓ

Voerera passant en el Passatge  
Pas creuant Carrer Jacinto Benavente

PAVIMENTS

- P1 PAVIMENT AGLOMERAT ASFALTIC
- P2 PAVIMENT DE LLAMBORDES DE FORMIGÓ, EN PECES DE 20x10x8 cm COLOR VERMELL
- P3 PAVIMENT CONTINU DE FORMIGÓ EN MASSA
- P4 PAVIMENT DE PANOT EN PECES DE 20x20x4 cm DE QUATRE PASTILLES
- P4B PAVIMENT DE PANOT EN PECES DE 20x20x7 cm DE QUATRE PASTILLES
- P5 PAVIMENT DE PANOT EN PECES DE 20x20x4 cm DE PUNTS, PODOTÁCTIL PER A INVIDENTS
- P6 PAVIMENT DE PANOT EN PECES DE 20x20x4 cm ESTRIAT, PODOTÁCTIL PER A INVIDENTS

PECES

- |  |   |
|--|---|
| V1 VORADA PREFABRICADA DE FORMIGÓ 100x25x15 CM   | V8 REIXA D'EMBORNAL                           |
| V2 VORADA DE GRANIT 100x25x15 CM                 | V9 TAPA CIRCULAR Ø 650 DE POU DE CLAVAGUERAM  |
| V3 ESCOSSELL D'ACER GALVANITZAT D'ESPESSOR 10 mm | V10 TAPA CIRCULAR Ø 800 DE POU DE CLAVAGUERAM |
| V4 ESCOSSELL PREFABRICAT DE PECES DE FORMIGÓ     | V11 TAPA 20x20 cm                             |
| V5 PECES DE RIGOLA COLOR BLANC 30x30 cm          | V12 TAPA 40x40 cm                             |
| V6 RIGOLA CONTÍNUA DE FORMIGÓ EN MASSA           | V12 TAPA 50x50 cm                             |
| V7 RIGOLA BLANCA DE FORMIGÓ PREFABRICAT 20x20 cm | V13 REIXA D'EMBORNAL DESPLAÇADA               |


ENJARDINAMENT

- E1 ARBRE A MANTENIR
- E2 ARBRE A TRASPLANTAR
- E3 ARBRE A ELIMINAR

MOBILIARI / ELEMENTS

- M1 BANC
- M2 CADIRA
- M3 PAPERERA
- M4 COLUMNA D'ENLLUMENAT
- M5 PAL DE FUSTA DE TELEFONIA
- M6 PAL DE FORMIGÓ PER LINIA AÈRIA
- M7 SENYAL


ÀMBIT ACTUACIÓ  
63,05 m<sup>2</sup>

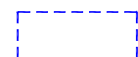


LLEGENDA DE MATERIALS



FOTOGRAFIES ÀMBIT ACTUACIÓ

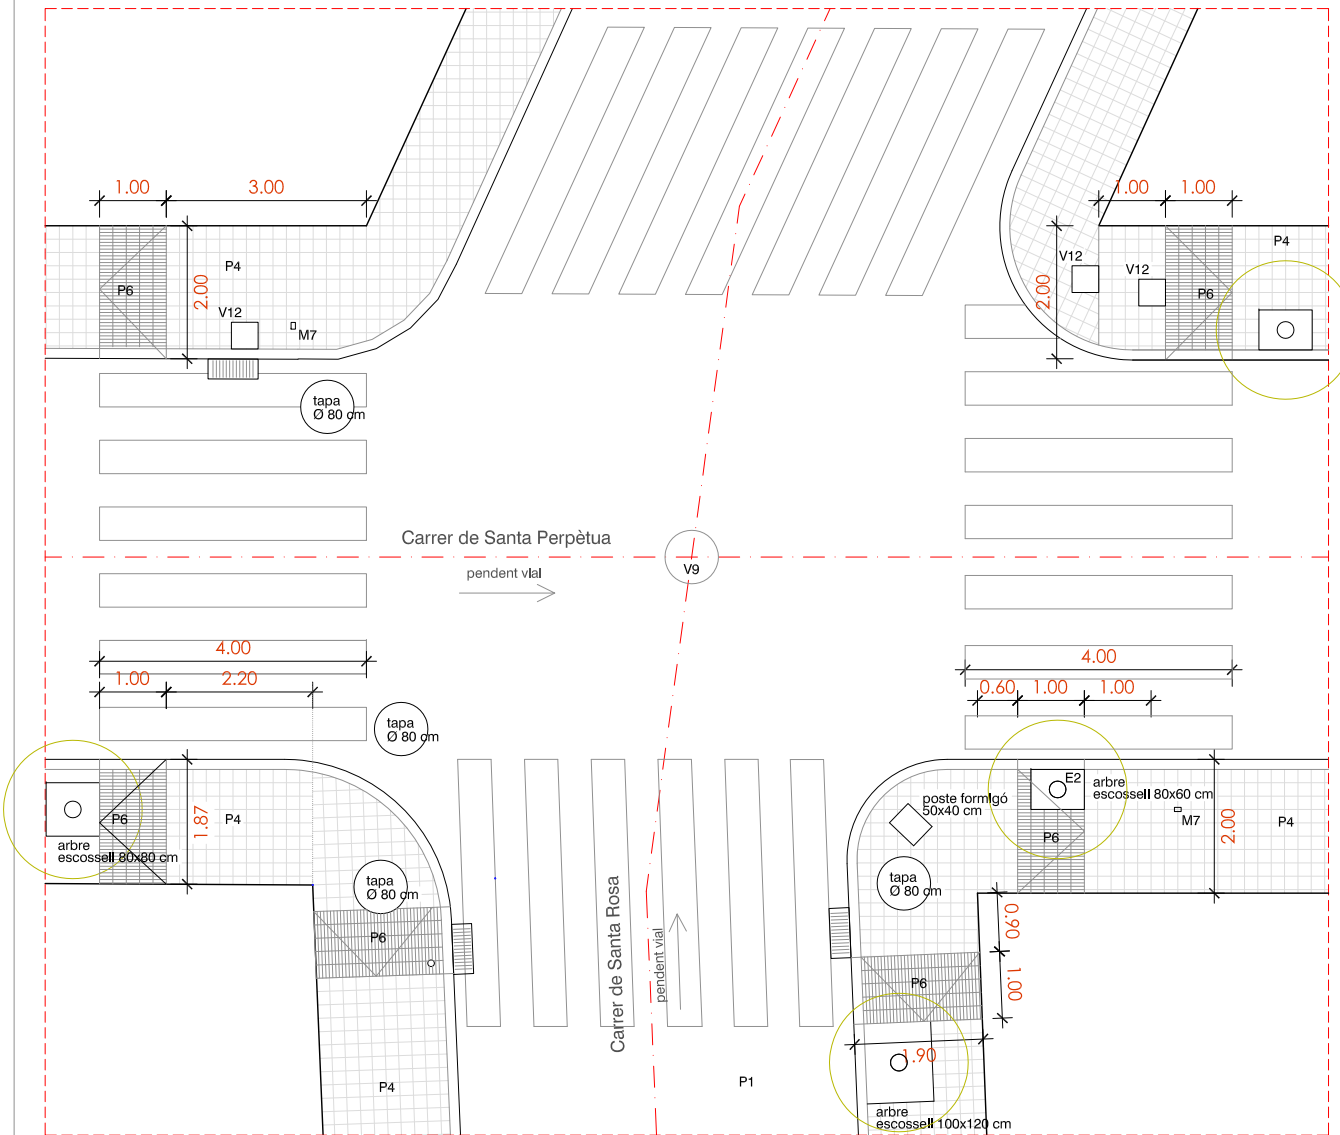

**ESTAT ACTUAL**

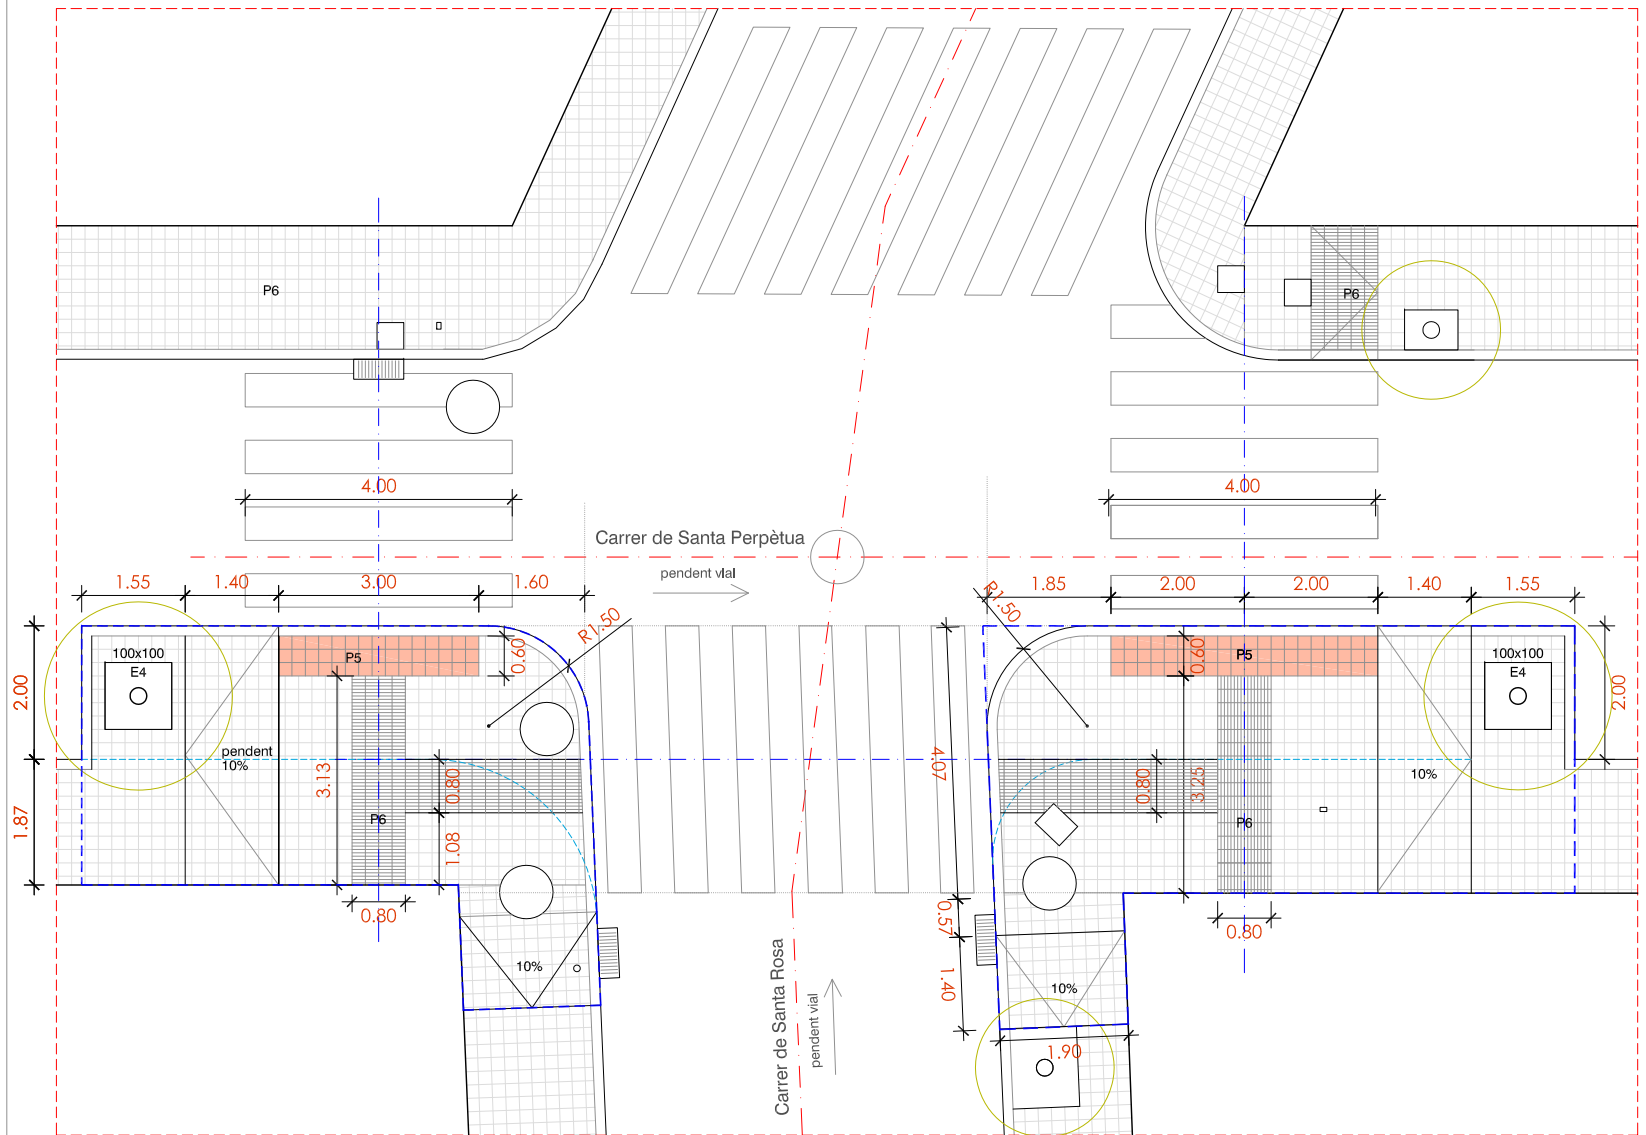

**ACTUACIÓ**

Formació de dues orelles / Formació de 2 nous escossells + trasplant d'arbre

**PAVIMENTS**

- P1 PAVIMENT AGLOMERAT ASFÀLTIC
- P2 PAVIMENT DE LLAMBORDES DE FORMIGÓ, EN PECES DE 20x10x8 CM COLOR VERMELL
- P3 PAVIMENT CONTINU DE FORMIGÓ EN MASSA
- P4 PAVIMENT DE PANOT EN PECES DE 20x20x4 CM DE QUATRE PASTILLES
- P5 PAVIMENT DE PANOT EN PECES DE 20x20x4 CM DE PUNTS, PODOTÀCTIL PER A INVIDENTS
- P6 PAVIMENT DE PANOT EN PECES DE 20x20x4 CM ESTRIAT, PODOTÀCTIL PER A INVIDENTS

**PECES**

- V1 VORADA PREFABRICADA DE FORMIGÓ 100x25x15 CM
- V2 VORADA DE GRANIT 100x25x15 CM
- V3 ESCOSSELL D'ACER GALVANITZAT D'ESPESOR 10 MM
- V4 ESCOSSELL PREFABRICAT DE PECES DE FORMIGÓ
- V5 PECES DE RIGOLA COLOR BLANC 30x30 CM
- V6 RIGOLA CONTÍNUA DE FORMIGÓ EN MASSA
- V7 RIGOLA BLANCA DE FORMIGÓ PREFABRICAT 20x20 CM
- V8 REIXA D'EMBORNAL
- V9 TAPA CIRCULAR Ø 650 DE POU DE CLAVAGUERAM
- V10 TAPA CIRCULAR Ø 800 DE POU DE CLAVAGUERAM
- V11 TAPA 20x20 CM
- V12 TAPA 40x40 CM
- V12 TAPA 50x50 CM
- V13 REIXA D'EMBORNAL DESPLAÇADA

**ENJARDINAMENT**

- E1 ARBRE A MANTENIR
- E2 ARBRE A TRASPLANTAR
- E3 ARBRE A ELIMINAR
- E4 NOU ARBRAT + ESCOSSELL


**MOBILIARI / ELEMENTS**

- M1 BANC
- M2 CADIRA
- M3 PAPERERA
- M4 COLUMNA D'ENLLUMENAT
- M5 PAL DE FUSTA DE TELEFONIA
- M6 PAL DE FORMIGÓ PER LÍNIA AÈRIA
- M7 SENYAL

**LLEENDA DE MATERIALS**



FOTOGRAFIES ÀMBIT ACTUACIÓ

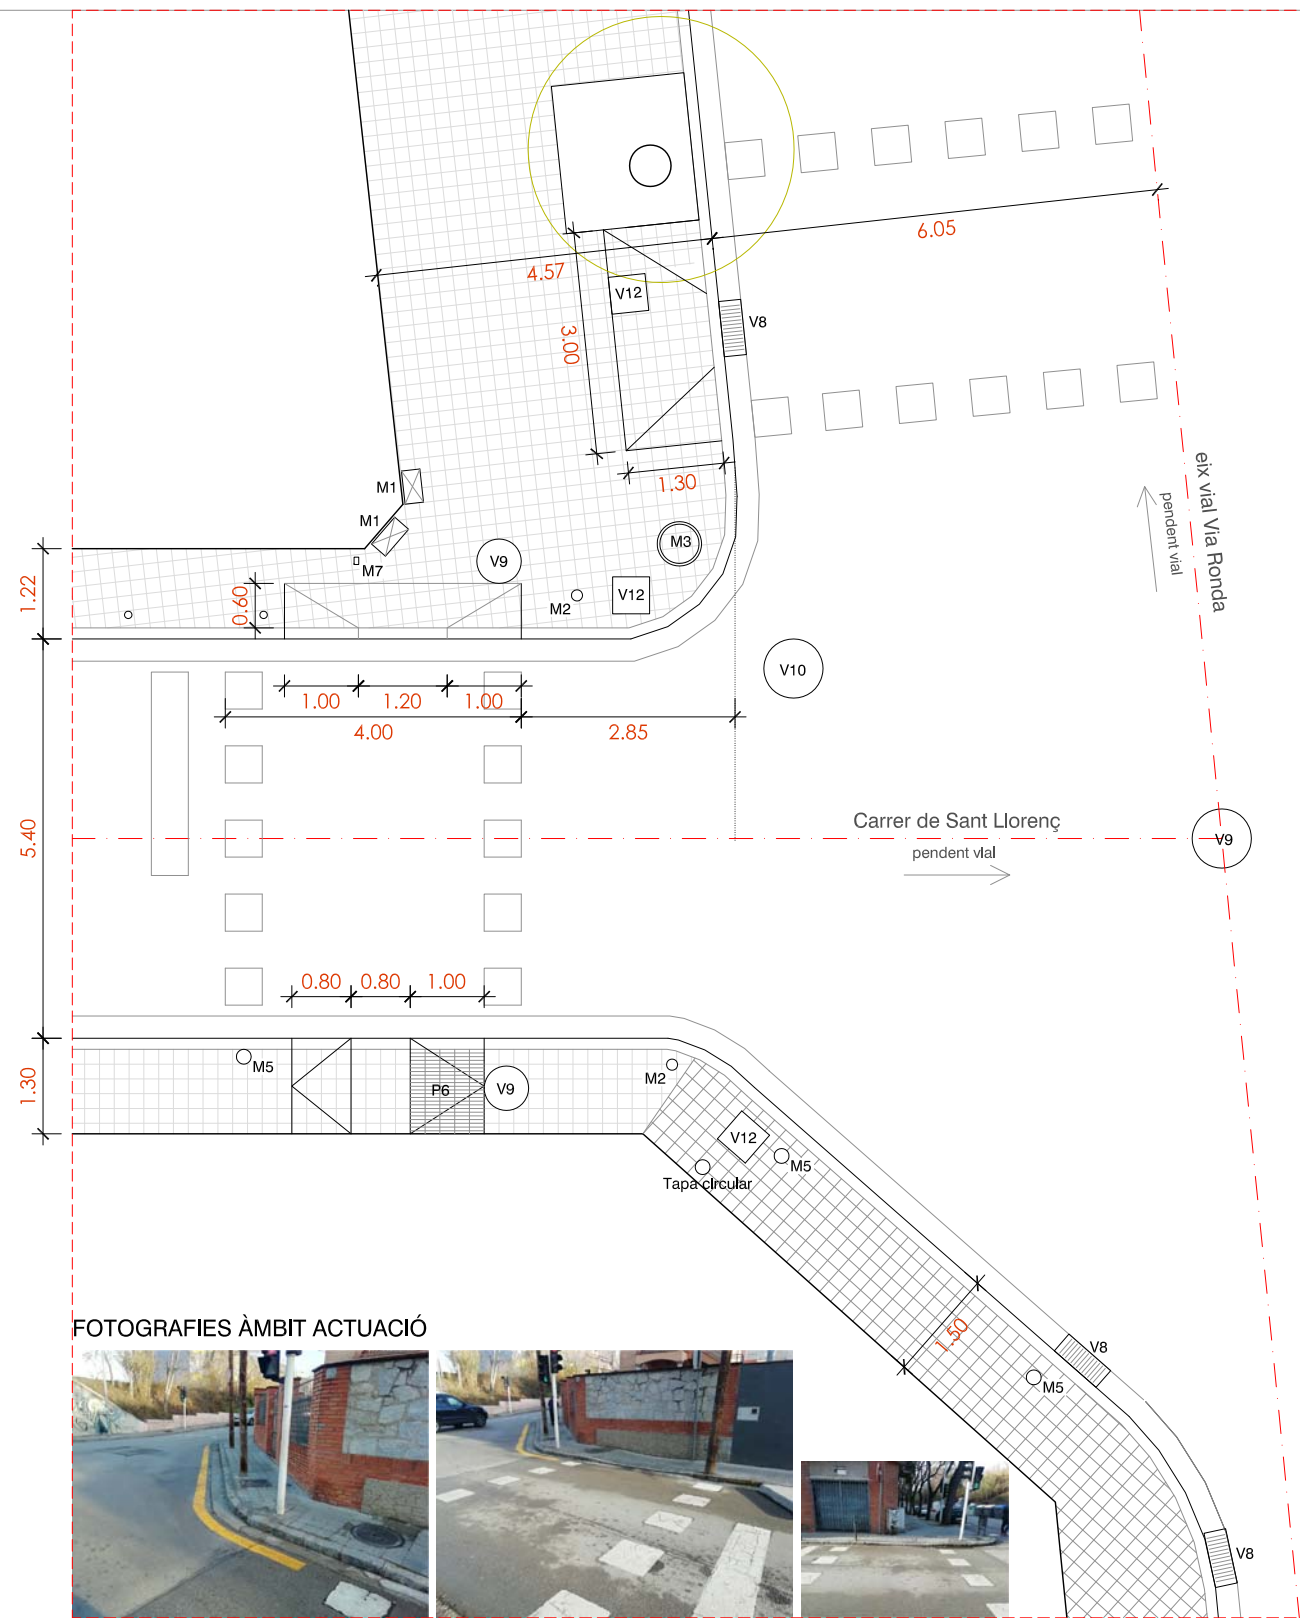

FOTOGRAFIES ÀMBIT ACTUACIÓ



**ESTAT ACTUAL**

**PECES**

ÀMBIT ACTUACIÓ  
84,20 m<sup>2</sup>




- V1 VORADA PREFABRICADA DE FORMIGÓ 100x25x15 CM
- V2 VORADA DE GRANIT 100x25x15 CM
- V3 ESCOSSELL D'ACER GALVANITZAT D'ESPESSOR 10 mm
- V4 ESCOSSELL PREFABRICAT DE PECES DE FORMIGÓ
- V5 PECES DE RIGOLA COLOR BLANC 30x30 cm
- V6 RIGOLA CONTÍNUA DE FORMIGÓ EN MASSA
- V7 RIGOLA BLANCA DE FORMIGÓ PREFABRICAT 20x20 cm

- V8 REIXA D'EMBORNAL
- V9 TAPA CIRCULAR Ø 650 DE POU DE CLAVAGUERAM
- V10 TAPA CIRCULAR Ø 800 DE POU DE CLAVAGUERAM
- V11 TAPA 20x20 cm
- V12 TAPA 40x40 cm
- V13 REIXA D'EMBORNAL DESPLAÇADA

**MOBILIARI / ELEMENTS**

- M1 ARMARI ENLLUMENAT
- M2 SAMÀFOR
- M3 PAPERERA
- M4 COLUMNA D'ENLLUMENAT
- M5 PAL DE FUSTA DE TELEFONIA
- M6 PAL DE FORMIGÓ PER LINIA AÈRIA
- M7 SENYAL

**LLEGENDA DE MATERIALS**

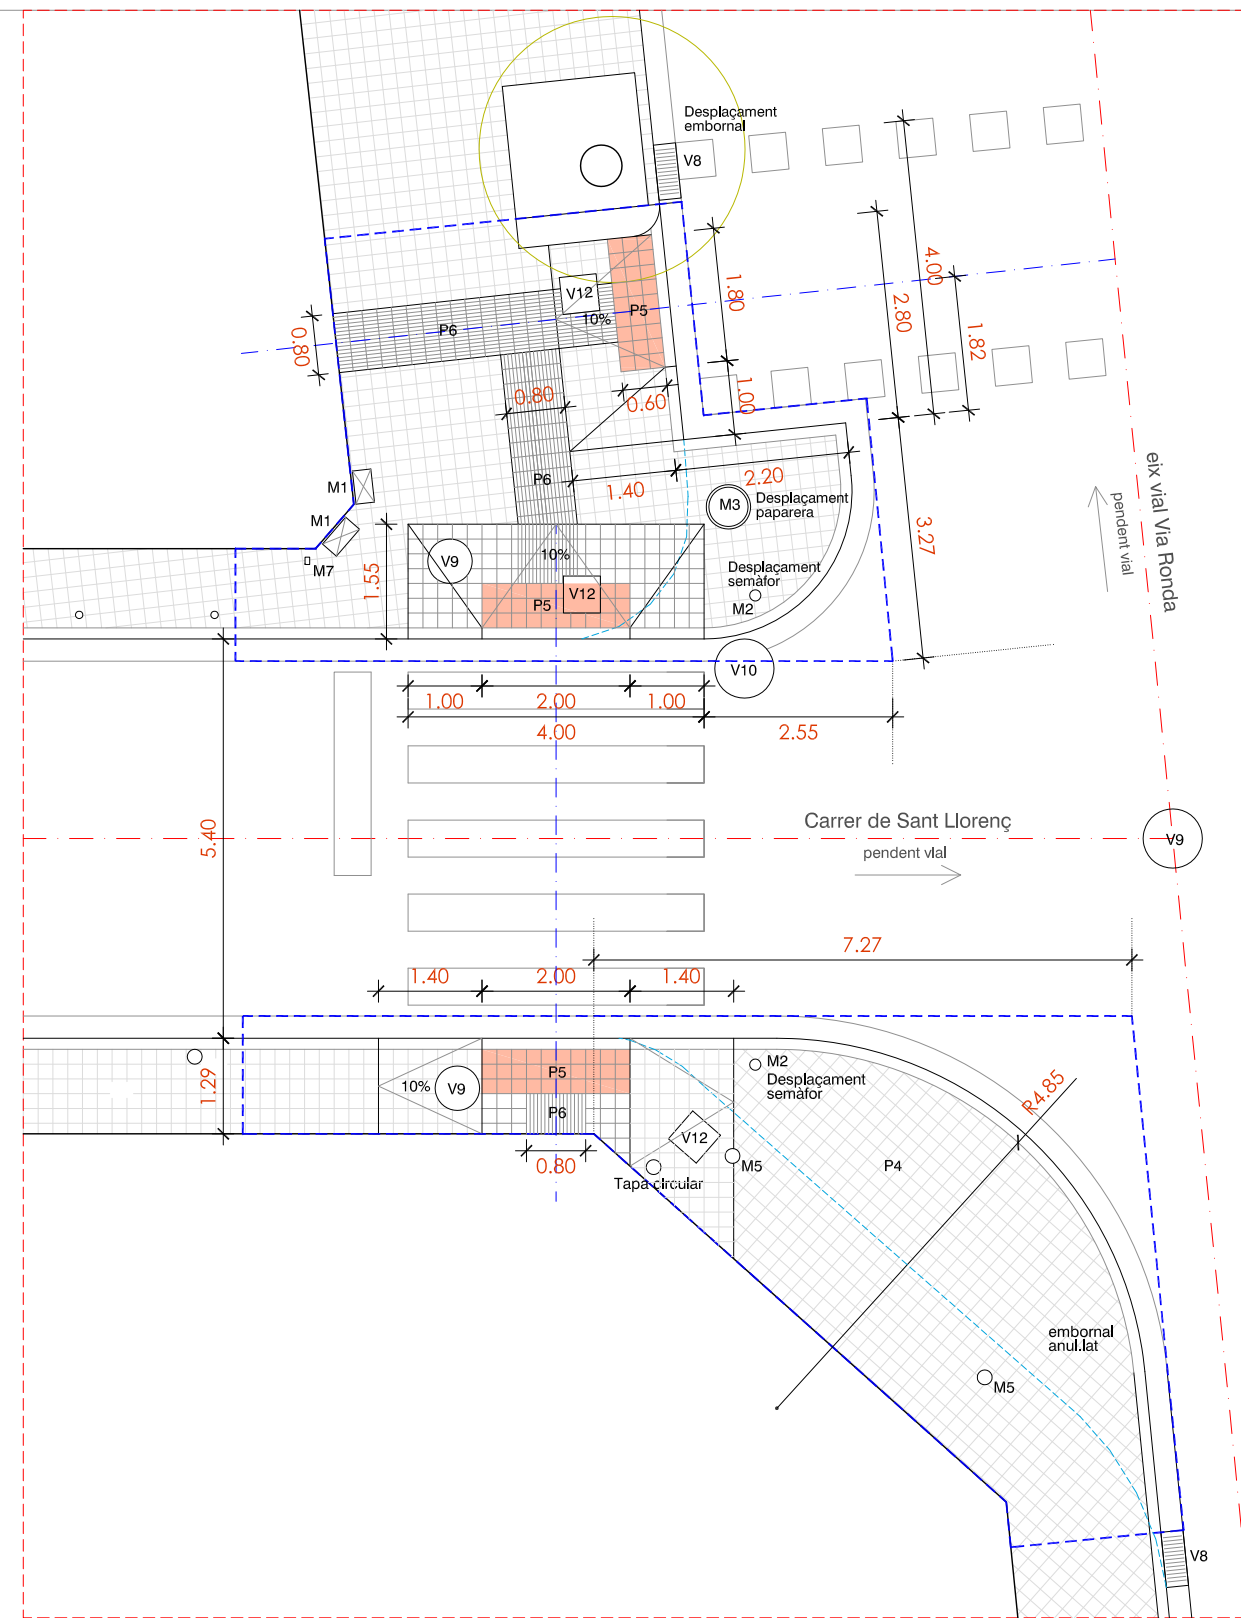

**ACTUACIÓ**

Formació de dues orelles i desplaçament de pas



**PAVIMENTS**

- P1 PAVIMENT AGLOMERAT ASFÀLTIC
- P2 PAVIMENT DE LLAMBORDES DE FORMIGÓ, EN PECES DE 20x10x8 cm COLOR VERMELL
- P3 PAVIMENT CONTINU DE FORMIGÓ EN MASSA
- P4 PAVIMENT DE PANOT EN PECES DE 20x20x4 cm DE SIS PASTILLES
- P5 PAVIMENT DE PANOT EN PECES DE 20x20x4 cm DE PUNTS, PODOTÀCTIL PER A INVIDENTS
- P6 PAVIMENT DE PANOT EN PECES DE 20x20x4 cm ESTRIAT, PODOTÀCTIL PER A INVIDENTS

**ENJARDINAMENT**

- E1 ARBRE A MANTENIR
- E2 ARBRE A TRASPLANTAR
- E3 ARBRE A ELIMINAR



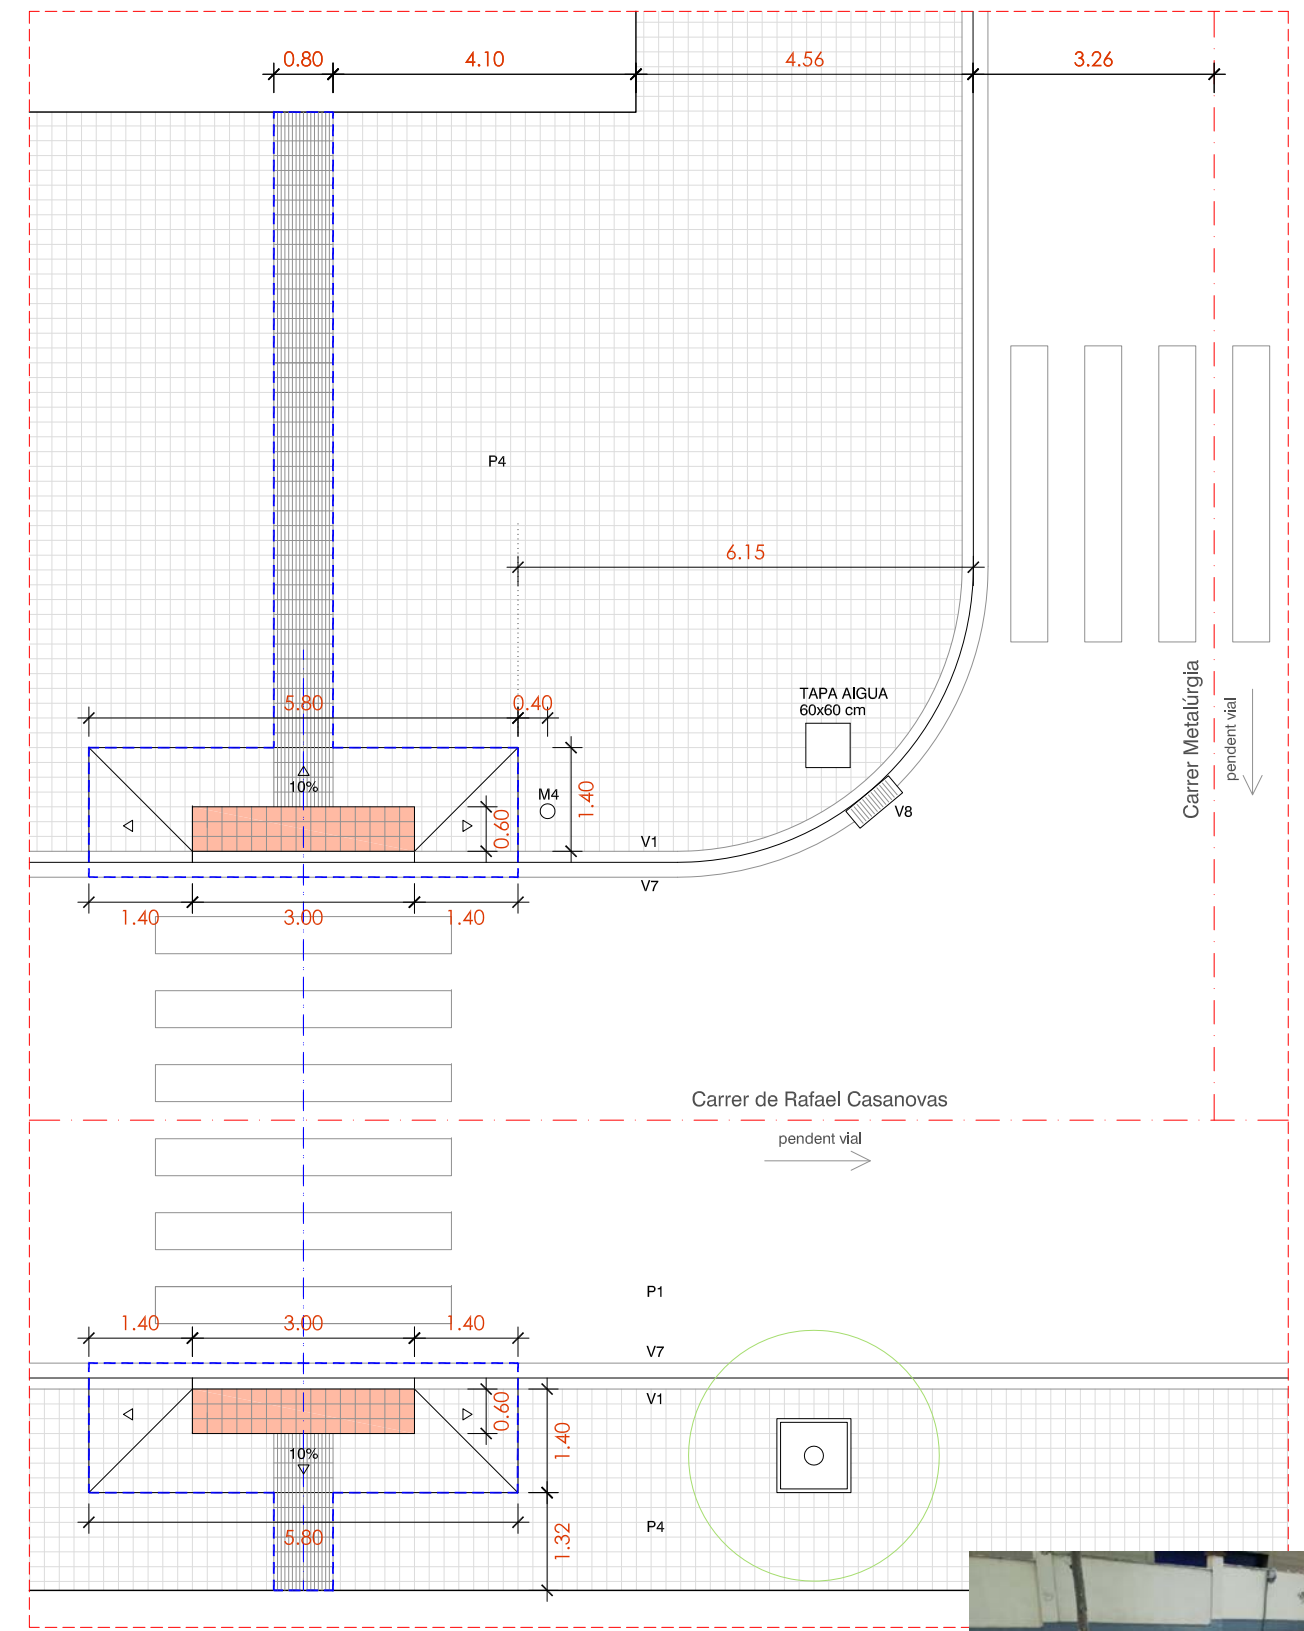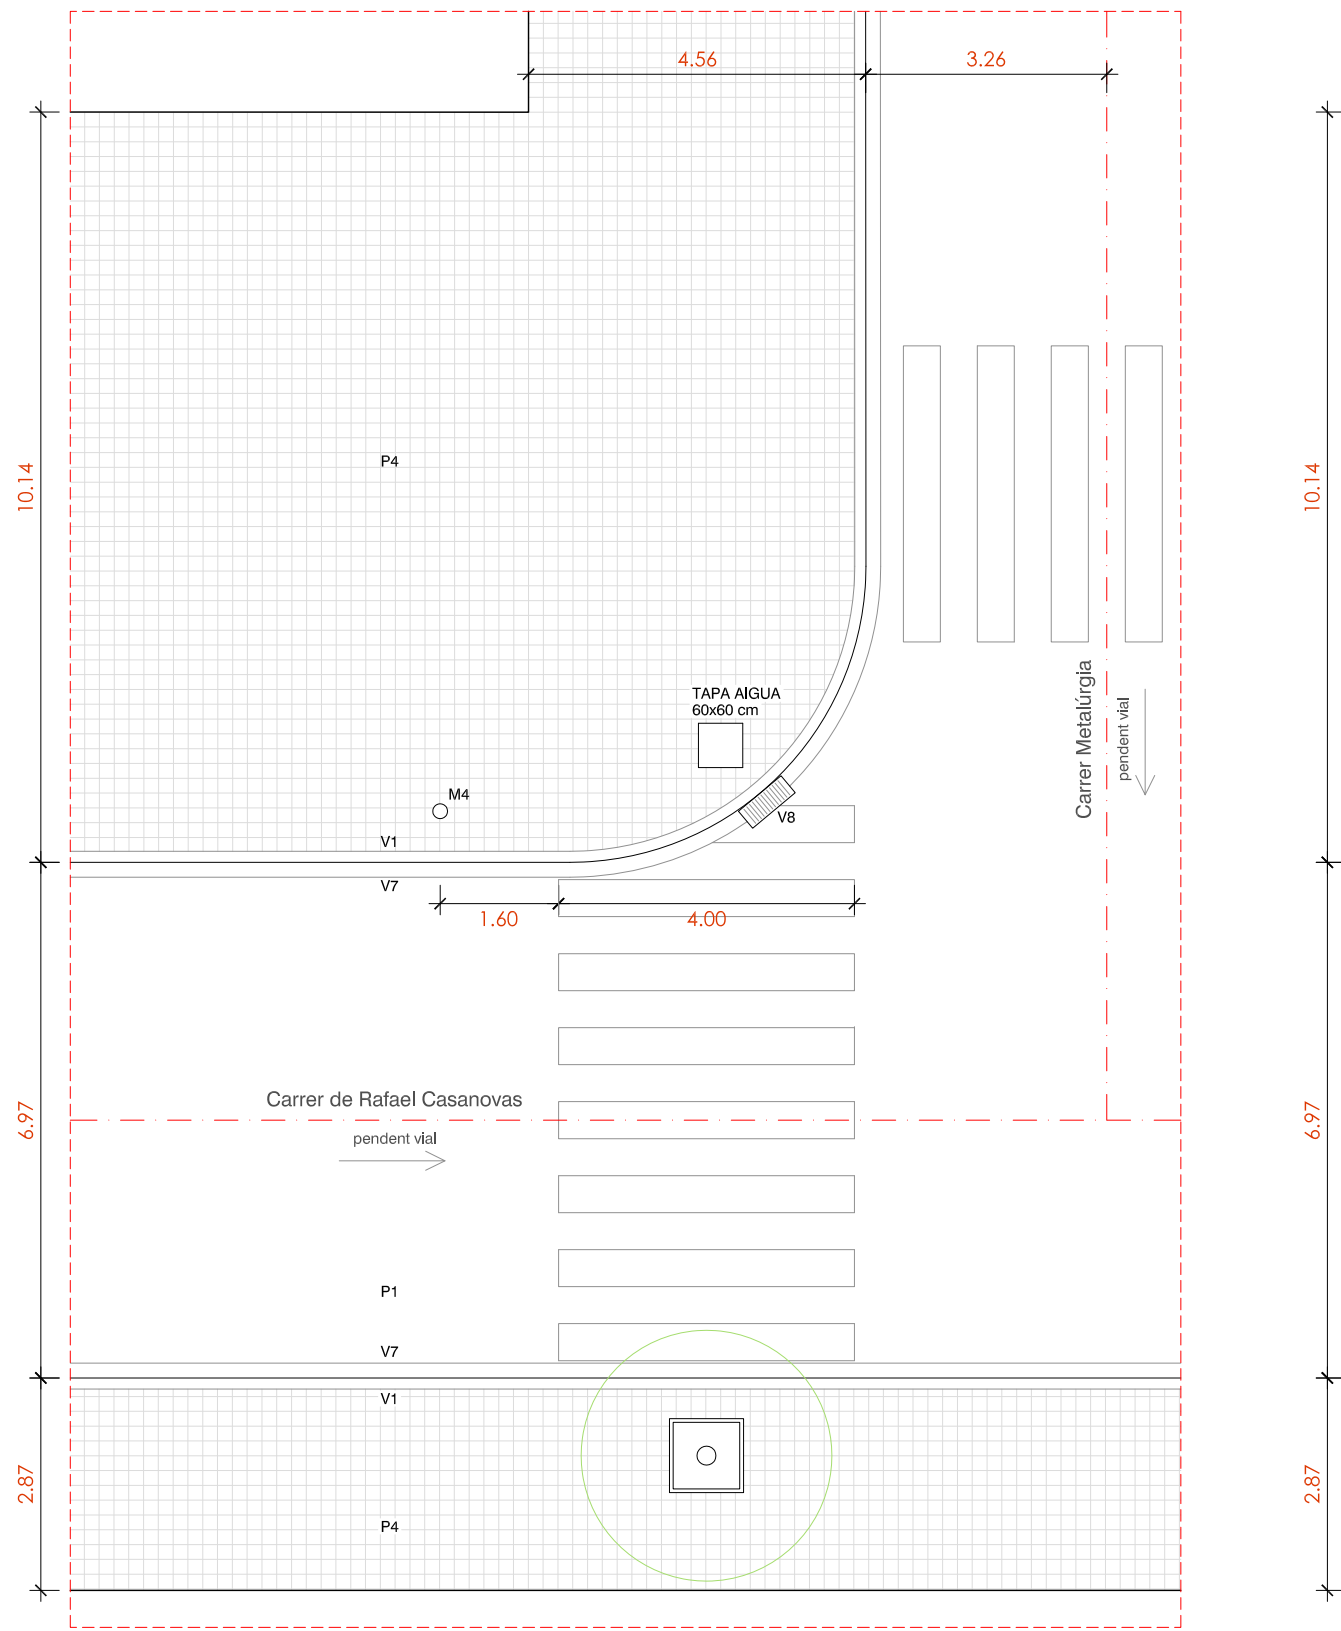

**ESTAT ACTUAL**

**ACTUACIÓ**  
Formació de dos guals tipus barca



<p>ÀMBIT ACTUACIÓ 28,20 m<sup>2</sup></p>	<b>PECES</b>		<b>MOBILIARI / ELEMENTS</b>		
	V1	VORADA PREFABRICADA DE FORMIGÓ 100x25x15 CM	M1	BANC	
	V2	VORADA DE GRANIT 100x25x15 CM	M2	CADIRA	
	V3	ESCOSELL D'ACER GALVANITZAT D'ESPESSOR 10 mm	M3	PAPERERA	
	V4	ESCOSELL PREFABRICAT DE PECES DE FORMIGÓ	M4	COLUMNA D'ENLLUMENAT	
	V5	PECES DE RIGOLA COLOR BLANC 30x30 cm	M5	PAL DE FUSTA DE TELEFONIA	
	V6	RIGOLA CONTÍNUA DE FORMIGÓ EN MASSA	M6	PAL DE FORMIGÓ PER LINIA AÈRIA	
V7	RIGOLA BLANCA DE FORMIGÓ PREFABRICAT 20x20 cm	M7	SENYAL		
	V8	REIXA D'EMBORNAL			
	V9	TAPA CIRCULAR Ø 650 DE POU DE CLAVAGUERAM			
	V10	TAPA CIRCULAR Ø 800 DE POU DE CLAVAGUERAM			
	V11	TAPA 30x30 cm			
	V12	TAPA 40x40 cm			
	V13	TAPA 50x50 cm			
		V14	REIXA D'EMBORNAL DESPLAÇADA		

<b>PAVIMENTS</b>		<b>ENJARDINAMENT</b>	
P1	PAVIMENT AGLOMERAT ASFÀLTIC	E1	ARBRE A MANTENIR
P2	PAVIMENT DE LLAMBORDES DE FORMIGÓ, EN PECES DE 20x10x8 cm COLOR VERMELL	E2	ARBRE A TRASPLANTAR
P3	PAVIMENT CONTINU DE FORMIGÓ EN MASSA	E3	ARBRE A ELIMINAR
P4	PAVIMENT DE PANOT EN PECES DE 20x20x4 cm DE SIS PASTILLES		
P5	PAVIMENT DE PANOT EN PECES DE 20x20x4 cm DE PUNTS, PODOTÀCTIL PER A INVIDENTS		
P6	PAVIMENT DE PANOT EN PECES DE 20x20x4 cm ESTRIAT, PODOTÀCTIL PER A INVIDENTS		



**LLEGGENDA DE MATERIALS**

**FOTOGRAFIES ÀMBIT ACTUACIÓ**

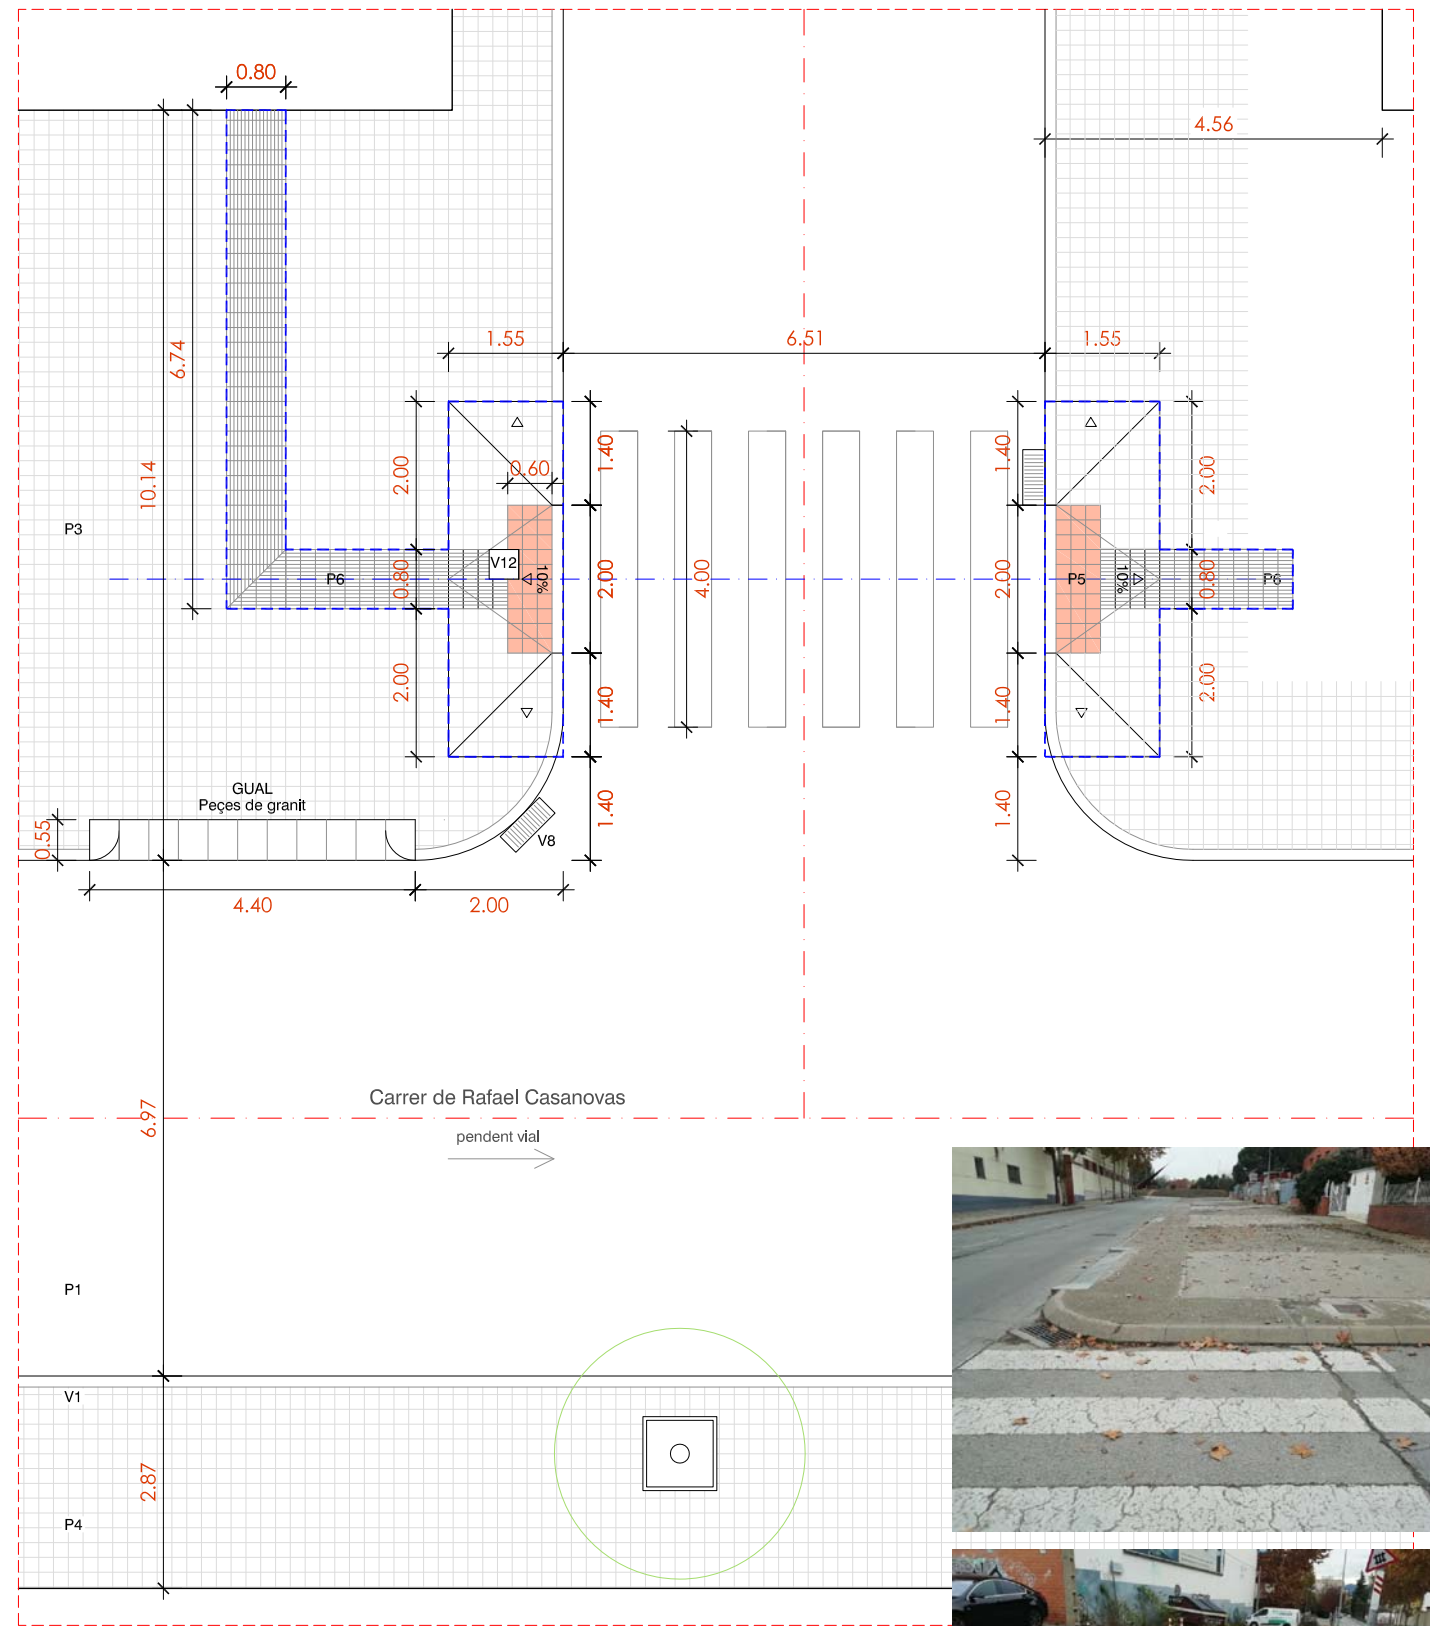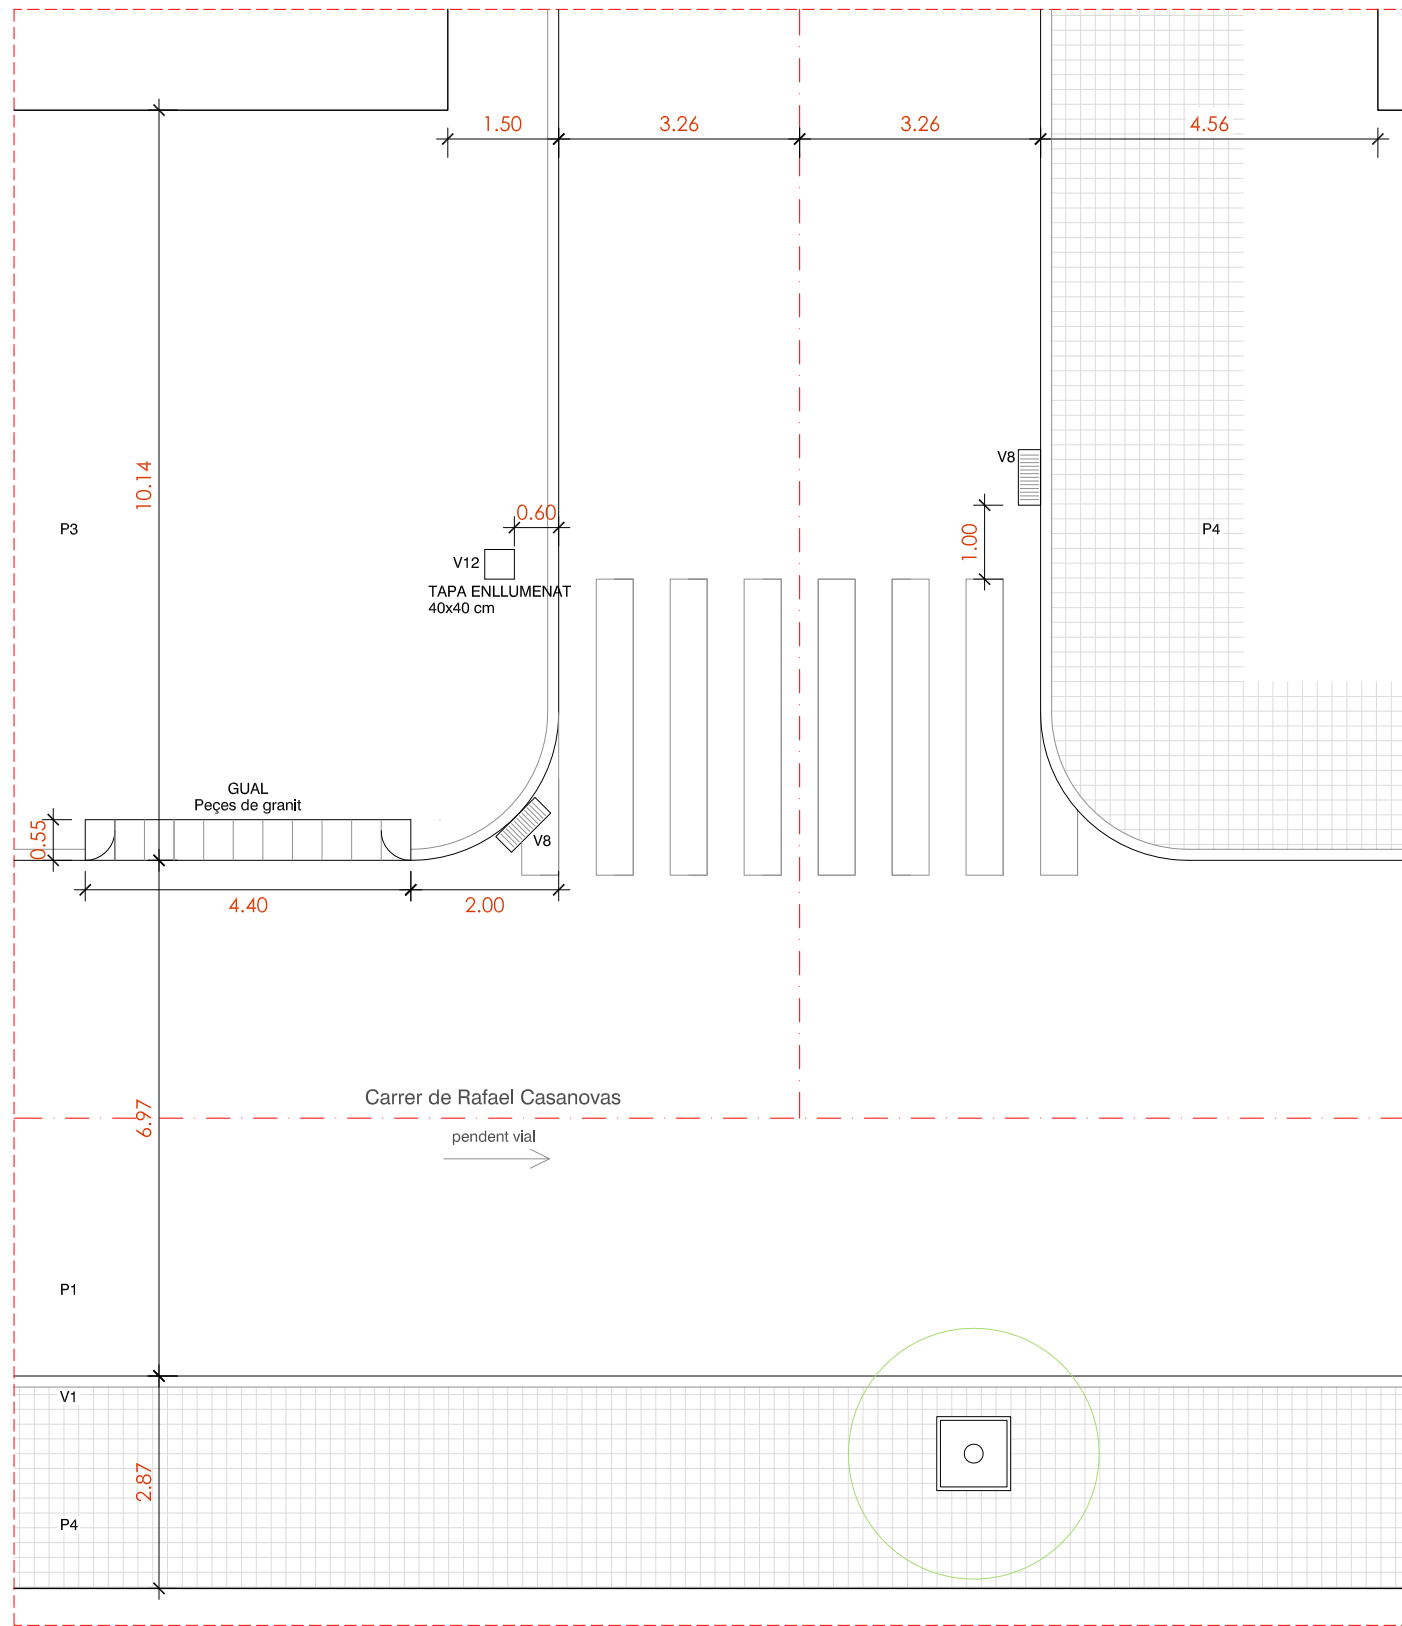

**ESTAT ACTUAL**

ÀMBIT ACTUACIÓ  
19,50 m<sup>2</sup>



**PECES**

- |    |   |     |   |
|----|---|-----|---|
| V1 | VORADA PREFABRICADA DE FORMIGÓ 100x25x15 CM   | V8  | REIXA D'EMBORNAL                          |
| V2 | VORADA DE GRANIT 100x25x15 CM                 | V9  | TAPA CIRCULAR Ø 650 DE POU DE CLAVAGUERAM |
| V3 | ESCOSELL D'ACER GALVANITZAT D'ESPESSOR 10 mm  | V10 | TAPA CIRCULAR Ø 800 DE POU DE CLAVAGUERAM |
| V4 | ESCOSELL PREFABRICAT DE PECES DE FORMIGÓ      | V11 | TAPA 30x30 cm                             |
| V5 | PECES DE RIGOLA COLOR BLANC 30x30 cm          | V12 | TAPA 40x40 cm                             |
| V6 | RIGOLA CONTÍNUA DE FORMIGÓ EN MASSA           | V13 | TAPA 50x50 cm                             |
| V7 | RIGOLA BLANCA DE FORMIGÓ PREFABRICAT 20x20 cm |     |   |

**MOBILIARI / ELEMENTS**

- |    |                                |
|----|--------------------------------|
| M1 | BANC                           |
| M2 | CADIRA                         |
| M3 | PAPERERA                       |
| M4 | COLUMNA D'ENLLUMENAT           |
| M5 | PAL DE FUSTA DE TELEFONIA      |
| M6 | PAL DE FORMIGÓ PER LINIA AÈRIA |
| M7 | SENYAL                         |

**ACTUACIÓ**

Formació de guals tipus barca

**PAVIMENTS**

- |    |   |
|----|---|
| P1 | PAVIMENT AGLOMERAT ASFALTIC   |
| P2 | PAVIMENT DE LLAMBORDES DE FORMIGÓ, EN PECES DE 20x10x8 cm COLOR VERMELL       |
| P3 | PAVIMENT CONTINU DE FORMIGÓ EN MASSA  |
| P4 | PAVIMENT DE PANOT EN PECES DE 20x20x4 cm DE SIS PASTILLES                     |
| P5 | PAVIMENT DE PANOT EN PECES DE 20x20x4 cm DE PUNTS, PODOTÀCTIL PER A INVIDENTS |
| P6 | PAVIMENT DE PANOT EN PECES DE 20x20x4 cm ESTRIAT, PODOTÀCTIL PER A INVIDENTS  |


**ENJARDINAMENT**

- |    |                     |
|----|---------------------|
| E1 | ARBRE A MANTENIR    |
| E2 | ARBRE A TRASPLANTAR |
| E3 | ARBRE A ELIMINAR    |




**LLEGGENDA DE MATERIALS**

**FOTOGRAFIES ÀMBIT ACTUACIÓ**

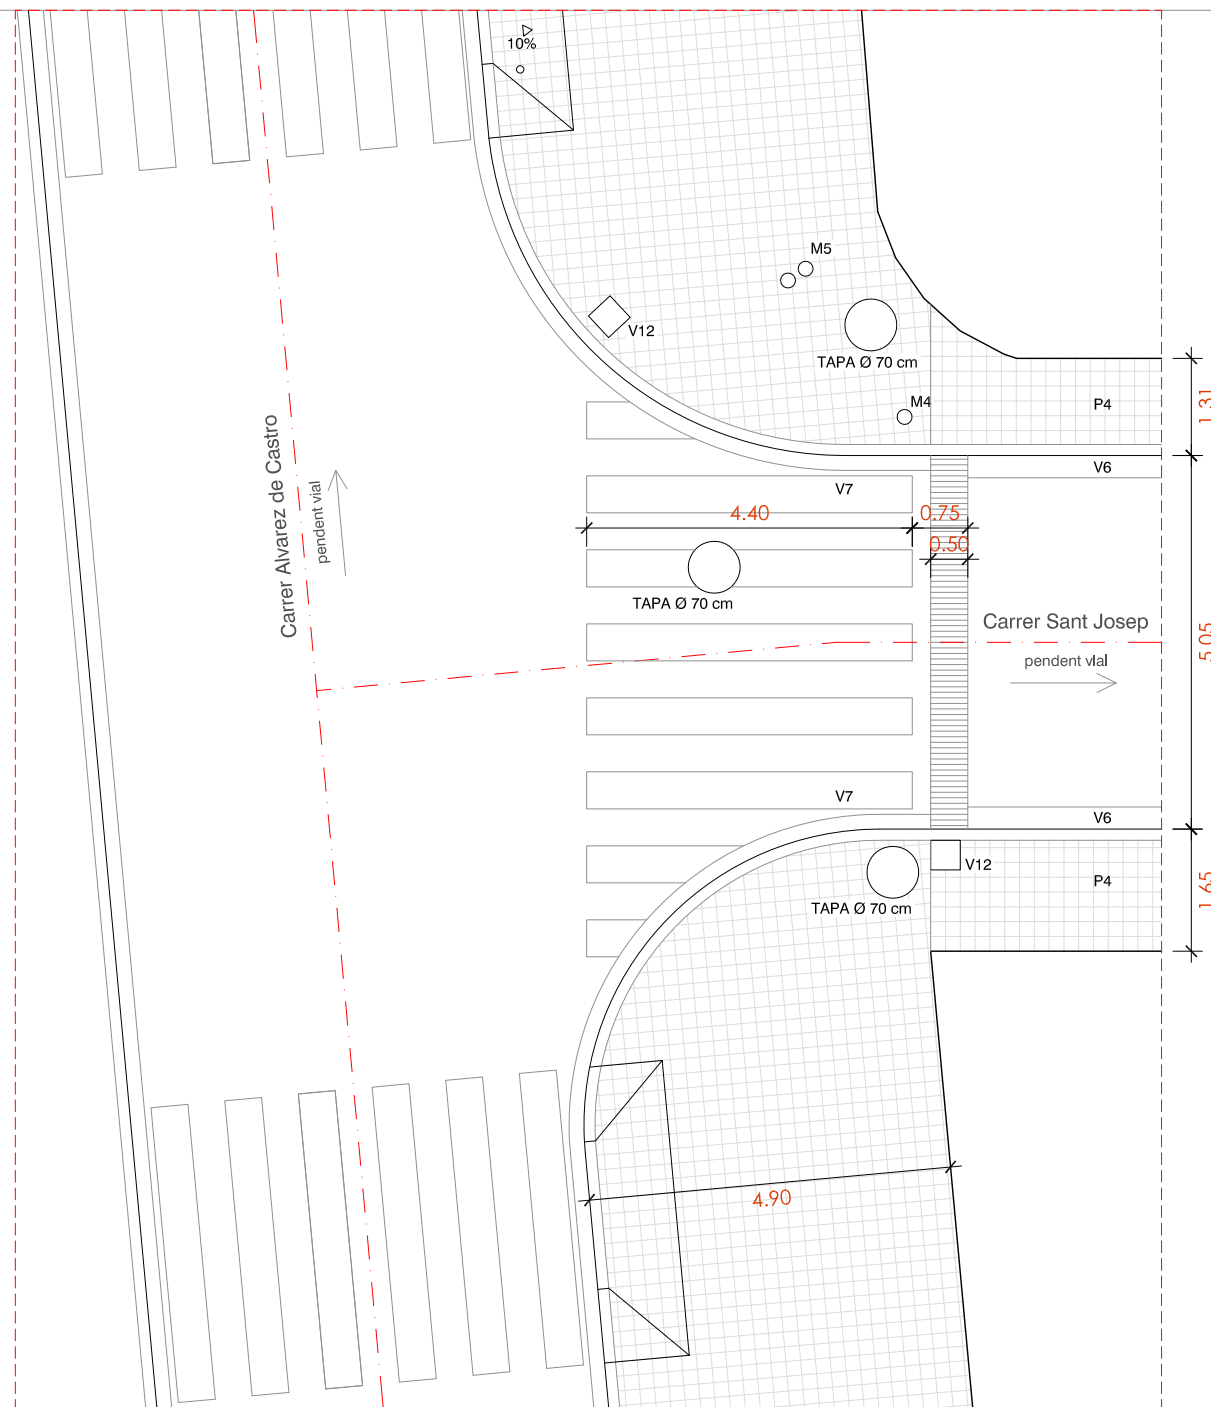

ESTAT ACTUAL

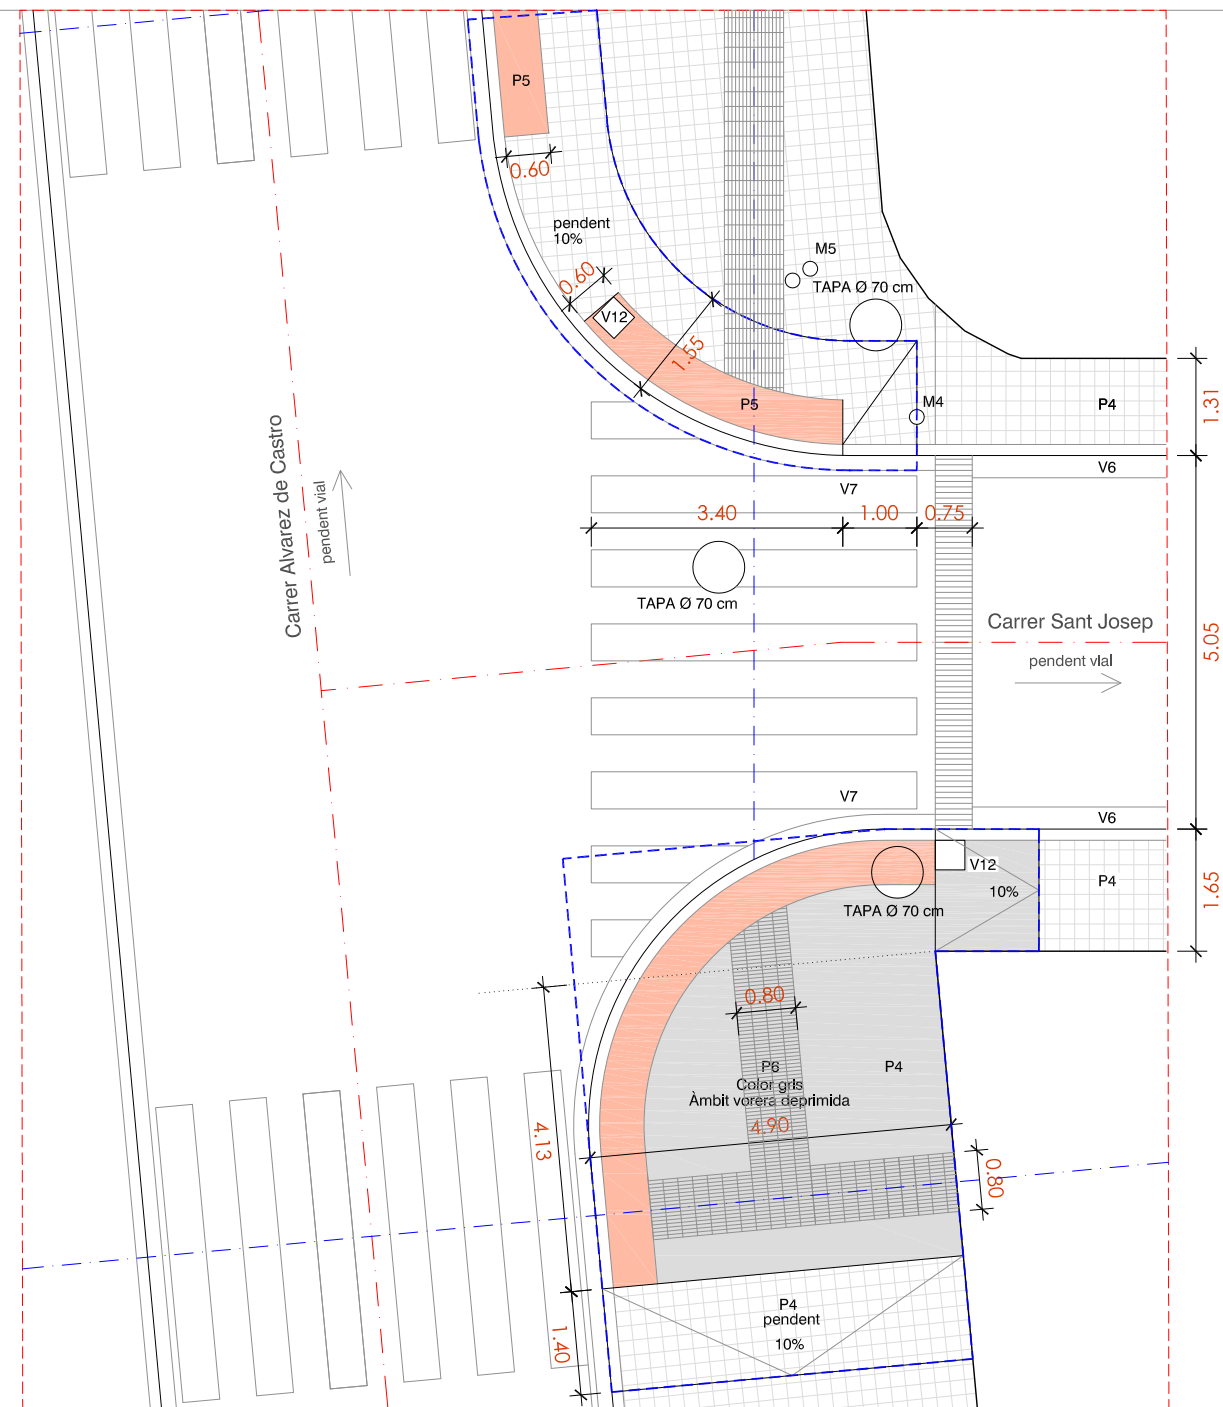

ACTUACIÓ  
Depressió de vorera  
Gual tipus barca

PAVIMENTS

- P1 PAVIMENT AGLOMERAT ASFALTIC
- P2 PAVIMENT DE LLAMBORDES DE FORMIGÓ, EN PECES DE 20x10x8 cm COLOR VERMELL
- P3 PAVIMENT CONTINU DE FORMIGÓ EN MASSA
- P4 PAVIMENT DE PANOT EN PECES DE 20x20x4 cm DE SIS PASTILLES
- P5 PAVIMENT DE PANOT EN PECES DE 20x20x4 cm DE PUNTS, PODOTÀCTIL PER A INVIDENTS
- P6 PAVIMENT DE PANOT EN PECES DE 20x20x4 cm ESTRIAT, PODOTÀCTIL PER A INVIDENTS

PECES

- V1 VORADA PREFABRICADA DE FORMIGÓ 100x25x15 CM
- V2 VORADA DE GRANIT 100x25x15 CM
- V3 ESCOSSELL D'ACER GALVANITZAT D'ESPESSOR 10 mm
- V4 ESCOSSELL PREFABRICAT DE PECES DE FORMIGÓ
- V5 PECES DE RIGOLA COLOR BLANC 30x30 cm
- V6 RIGOLA CONTÍNUA DE FORMIGÓ EN MASSA
- V7 RIGOLA BLANCA DE FORMIGÓ PREFABRICAT 20x20 cm
- V8 REIXA D'EMBORNAL
- V9 TAPA CIRCULAR Ø 650 DE POU DE CLAVAGUERAM
- V10 TAPA CIRCULAR Ø 800 DE POU DE CLAVAGUERAM
- V11 TAPA 20x20 cm
- V12 TAPA 40x40 cm
- V13 TAPA 50x50 cm
- V14 REIXA D'EMBORNAL DESPLAÇADA

ENJARDINAMENT

- E1 ARBRE A MANTENIR
- E2 ARBRE A TRASPLANTAR
- E3 ARBRE A ELIMINAR

MOBILIARI / ELEMENTS

- M1 BANC
- M2 CADIRA
- M3 PAPERERA
- M4 COLUMNA D'ENLLUMENAT
- M5 PAL DE FUSTA DE TELEFONIA
- M6 PAL DE FORMIGÓ PER LINIA AÈRIA
- M7 PILONES

ÀMBIT ACTUACIÓ  
52,80 m<sup>2</sup>



LLEENDA DE MATERIALS



FOTOGRAFIA ÀMBIT ACTUACIÓ




PROJECTE EXECUTIU DE LES MILLORES D'ACCESSIBILITAT ALS GUALS DE VIANANTS  
Actuació 5 Fons Europeus "New Generation"


Actuació núm. 8  
C/. Alvarez de Castro / C/. Sant Josep



Gener 2023  
1/100

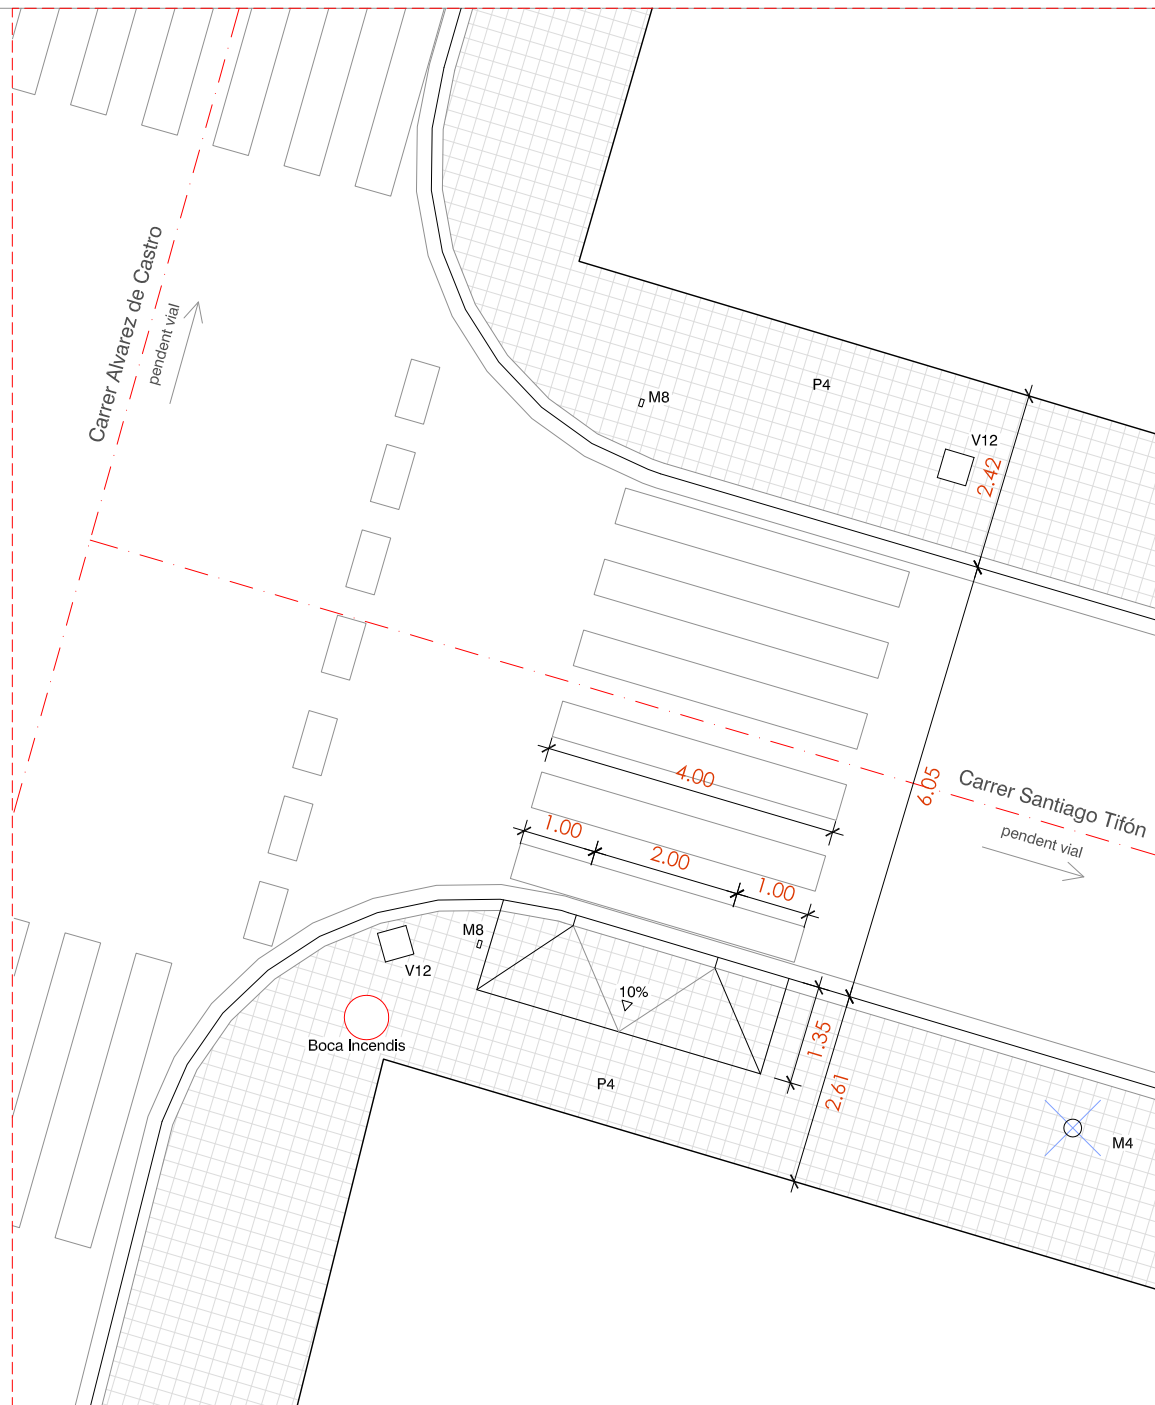

ESTAT ACTUAL

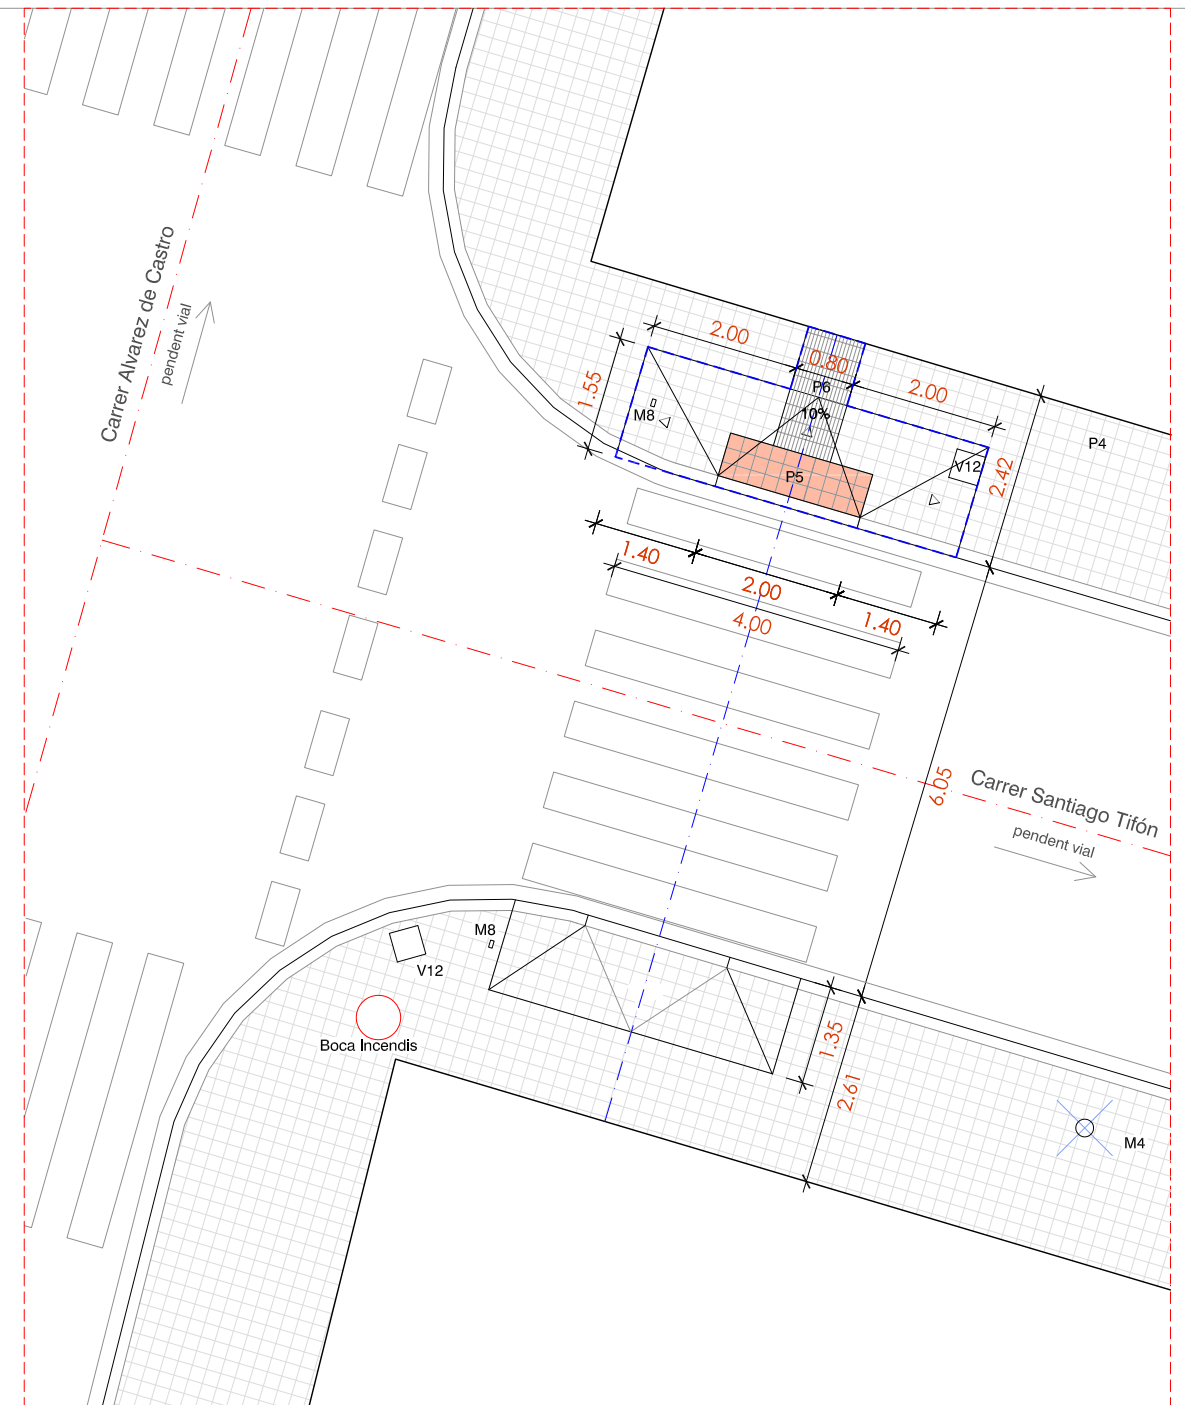

ACTUACIÓ  
Formació de gual tipus barca

PAVIMENTS

- P1 PAVIMENT AGLOMERAT ASFALTIC
- P2 PAVIMENT DE LLAMBORDES DE FORMIGÓ, EN PECES DE 20x10x8 cm COLOR VERMELL
- P3 PAVIMENT CONTINU DE FORMIGÓ EN MASSA
- P4 PAVIMENT DE PANOT EN PECES DE 20x20x4 cm DE SIS PASTILLES
- P5 PAVIMENT DE PANOT EN PECES DE 20x20x4 cm DE PUNTS, PODOTÀCTIL PER A INVIDENTS
- P6 PAVIMENT DE PANOT EN PECES DE 20x20x4 cm ESTRIAT, PODOTÀCTIL PER A INVIDENTS

PECES

- V1 VORADA PREFABRICADA DE FORMIGÓ 100x25x15 CM
- V2 VORADA DE GRANIT 100x25x15 CM
- V3 ESCOSSELL D'ACER GALVANITZAT D'ESPESSOR 10 mm
- V4 ESCOSSELL PREFABRICAT DE PECES DE FORMIGÓ
- V5 PECES DE RIGOLA COLOR BLANC 30x30 cm
- V6 RIGOLA CONTÍNUA DE FORMIGÓ EN MASSA
- V7 RIGOLA BLANCA DE FORMIGÓ PREFABRICAT 20x20 cm
- V8 REIXA D'EMBORNAL
- V9 TAPA CIRCULAR Ø 650 DE POU DE CLAVAGUERAM
- V10 TAPA CIRCULAR Ø 800 DE POU DE CLAVAGUERAM
- V11 TAPA 20x20 cm
- V12 TAPA 40x40 cm
- V13 TAPA 50x50 cm
- V14 REIXA D'EMBORNAL DESPLAÇADA

ENJARDINAMENT

- E1 ARBRE A MANTENIR
- E2 ARBRE A TRASPLANTAR
- E3 ARBRE A ELIMINAR

MOBILIARI / ELEMENTS

- M1 BANC
- M2 CADIRA
- M3 PAPERERA
- M4 COLUMNA D'ENLLUMENAT
- M5 PAL DE FUSTA DE TELEFONIA
- M6 PAL DE FORMIGÓ PER LINIA AÈRIA
- M7 PILONES
- M8 SENYAL DE TRÀNSIT


ÀMBIT ACTUACIÓ  
8,15 m<sup>2</sup>




LLEENDA DE MATERIALS



FOTOGRAFIA ÀMBIT ACTUACIÓ

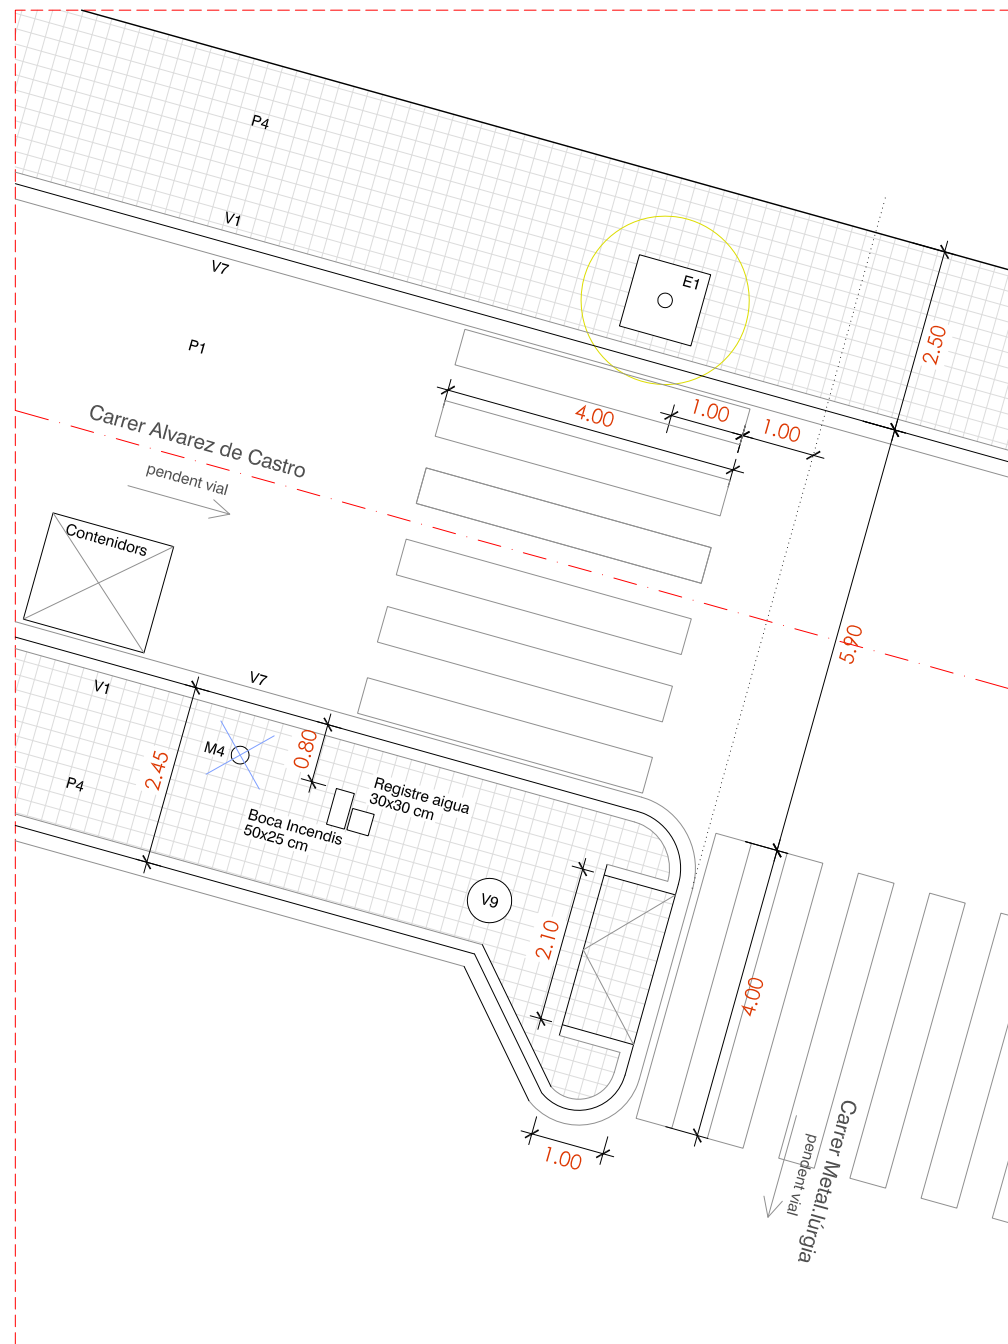

**ESTAT ACTUAL**

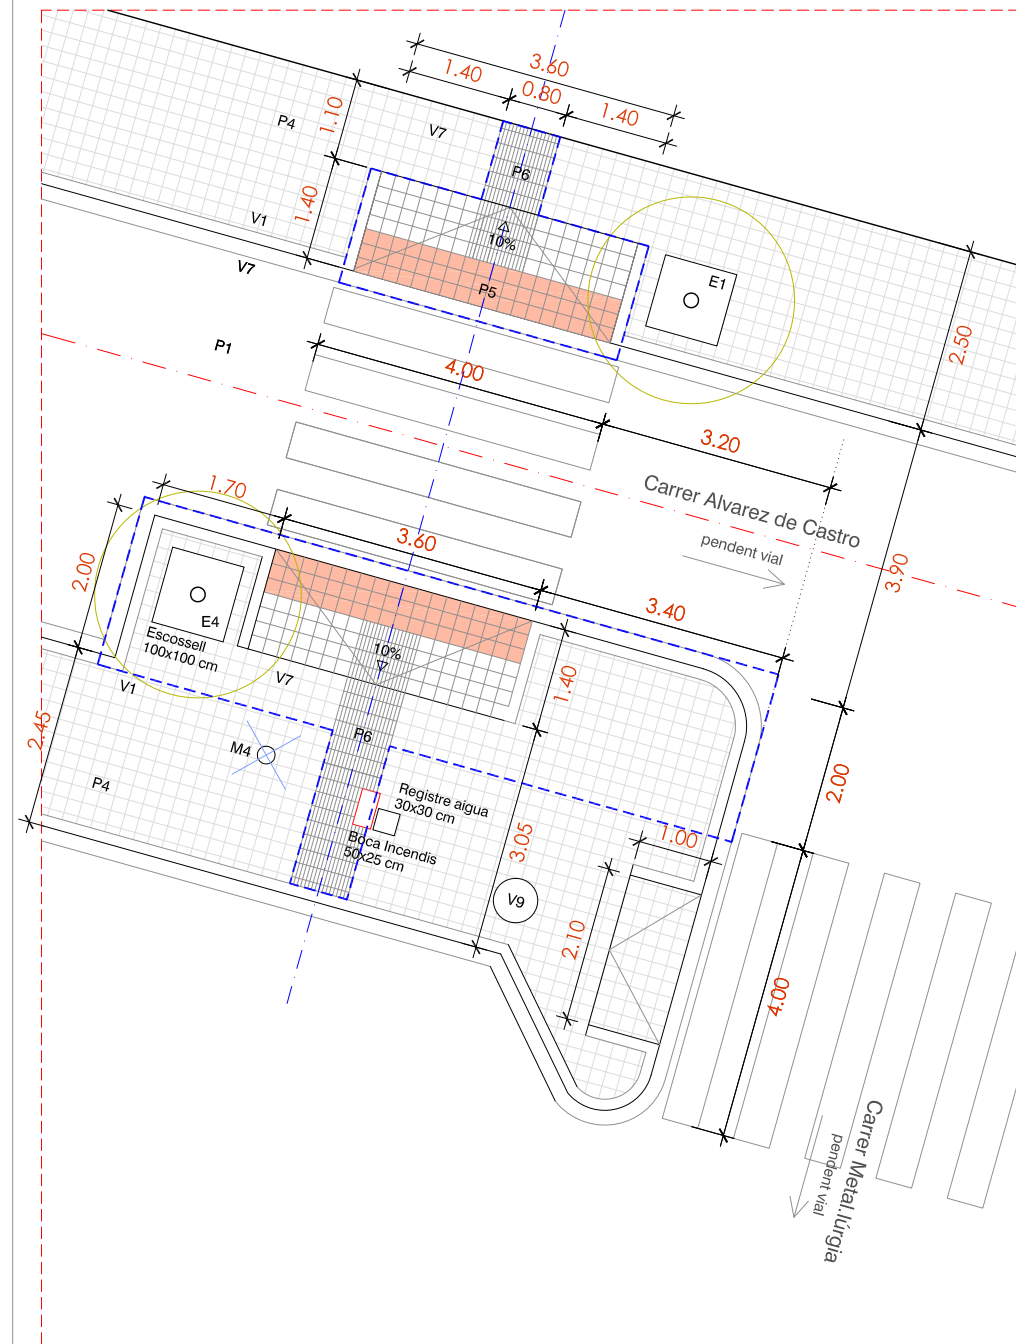

**ACTUACIÓ**  
Formació d'orella i gual

**PAVIMENTS**

- P1 PAVIMENT AGLOMERAT ASFALTIC
- P2 PAVIMENT DE LLAMBORDES DE FORMIGÓ, EN PECES DE 20x10x8 CM COLOR VERMELL
- P3 PAVIMENT CONTINU DE FORMIGÓ EN MASSA
- P4 PAVIMENT DE PANOT EN PECES DE 20x20x4 CM DE SIS PASTILLES
- P5 PAVIMENT DE PANOT EN PECES DE 20x20x4 CM DE PUNTS, PODOTÀCTIL PER A INVIDENTS
- P6 PAVIMENT DE PANOT EN PECES DE 20x20x4 CM ESTRIAT, PODOTÀCTIL PER A INVIDENTS

**PECES**

- V1 VORADA PREFABRICADA DE FORMIGÓ 100x25x15 CM
- V2 VORADA DE GRANIT 100x25x15 CM
- V3 ESCOSSELL D'ACER GALVANITZAT D'ESPESSOR 10 MM
- V4 ESCOSSELL PREFABRICAT DE PECES DE FORMIGÓ
- V5 PECES DE RIGOLA COLOR BLANC 30x30 CM
- V6 RIGOLA CONTÍNUA DE FORMIGÓ EN MASSA
- V7 RIGOLA BLANCA DE FORMIGÓ PREFABRICAT 20x20 CM
- V8 REIXA D'EMBORNAL
- V9 TAPA CIRCULAR Ø 650 DE POU DE CLAVAGUERAM
- V10 TAPA CIRCULAR Ø 800 DE POU DE CLAVAGUERAM
- V11 TAPA 20x20 CM
- V12 TAPA 40x40 CM
- V13 TAPA 50x50 CM
- V14 REIXA D'EMBORNAL DESPLAÇADA

**ENJARDINAMENT**

- E1 ARBRE A MANTENIR
- E2 ARBRE A TRASPLANTAR
- E3 ARBRE A ELIMINAR
- E4 NOU ARBRAT + ESCOSSELL

**MOBILIARI / ELEMENTS**

- M1 BANC
- M2 CADIRA
- M3 PAPERERA
- M4 COLUMNA D'ENLLUMENAT
- M5 PAL DE FUSTA DE TELEFONIA
- M6 PAL DE FORMIGÓ PER LINIA AÈRIA
- M7 PILONES
- M8 SENYAL DE TRÀNSIT


ÀMBIT ACTUACIÓ  
29,75 m<sup>2</sup>




**LLEGENDA DE MATERIALS**



**FOTOGRAFIA ÀMBIT ACTUACIÓ**

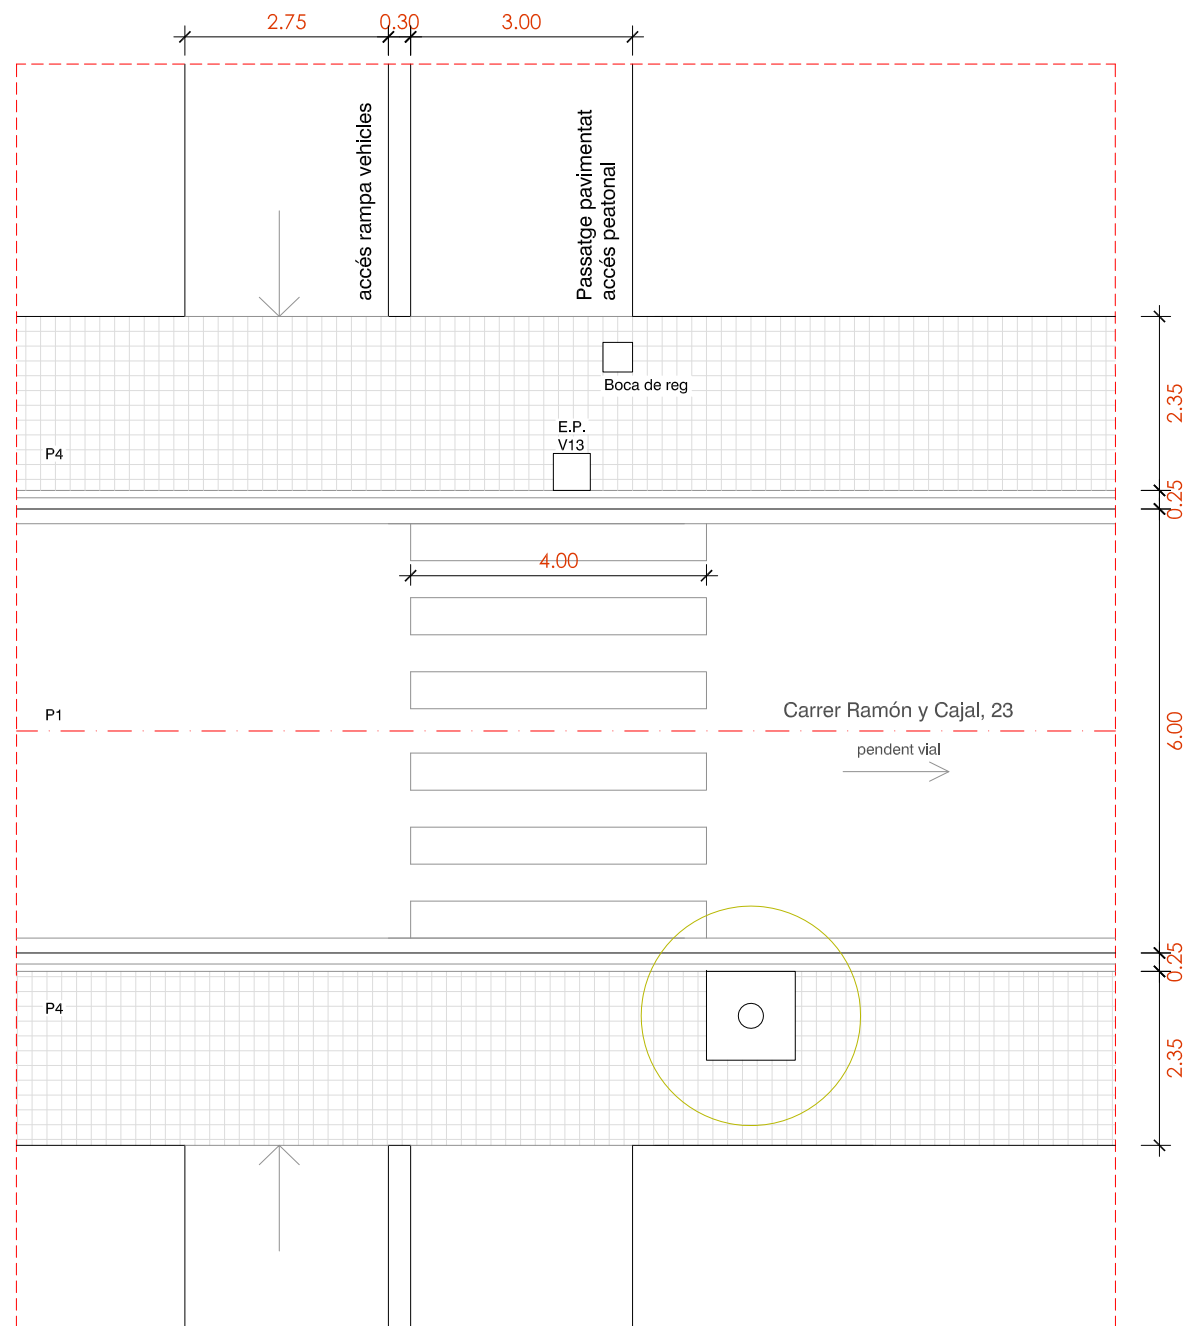

ESTAT ACTUAL

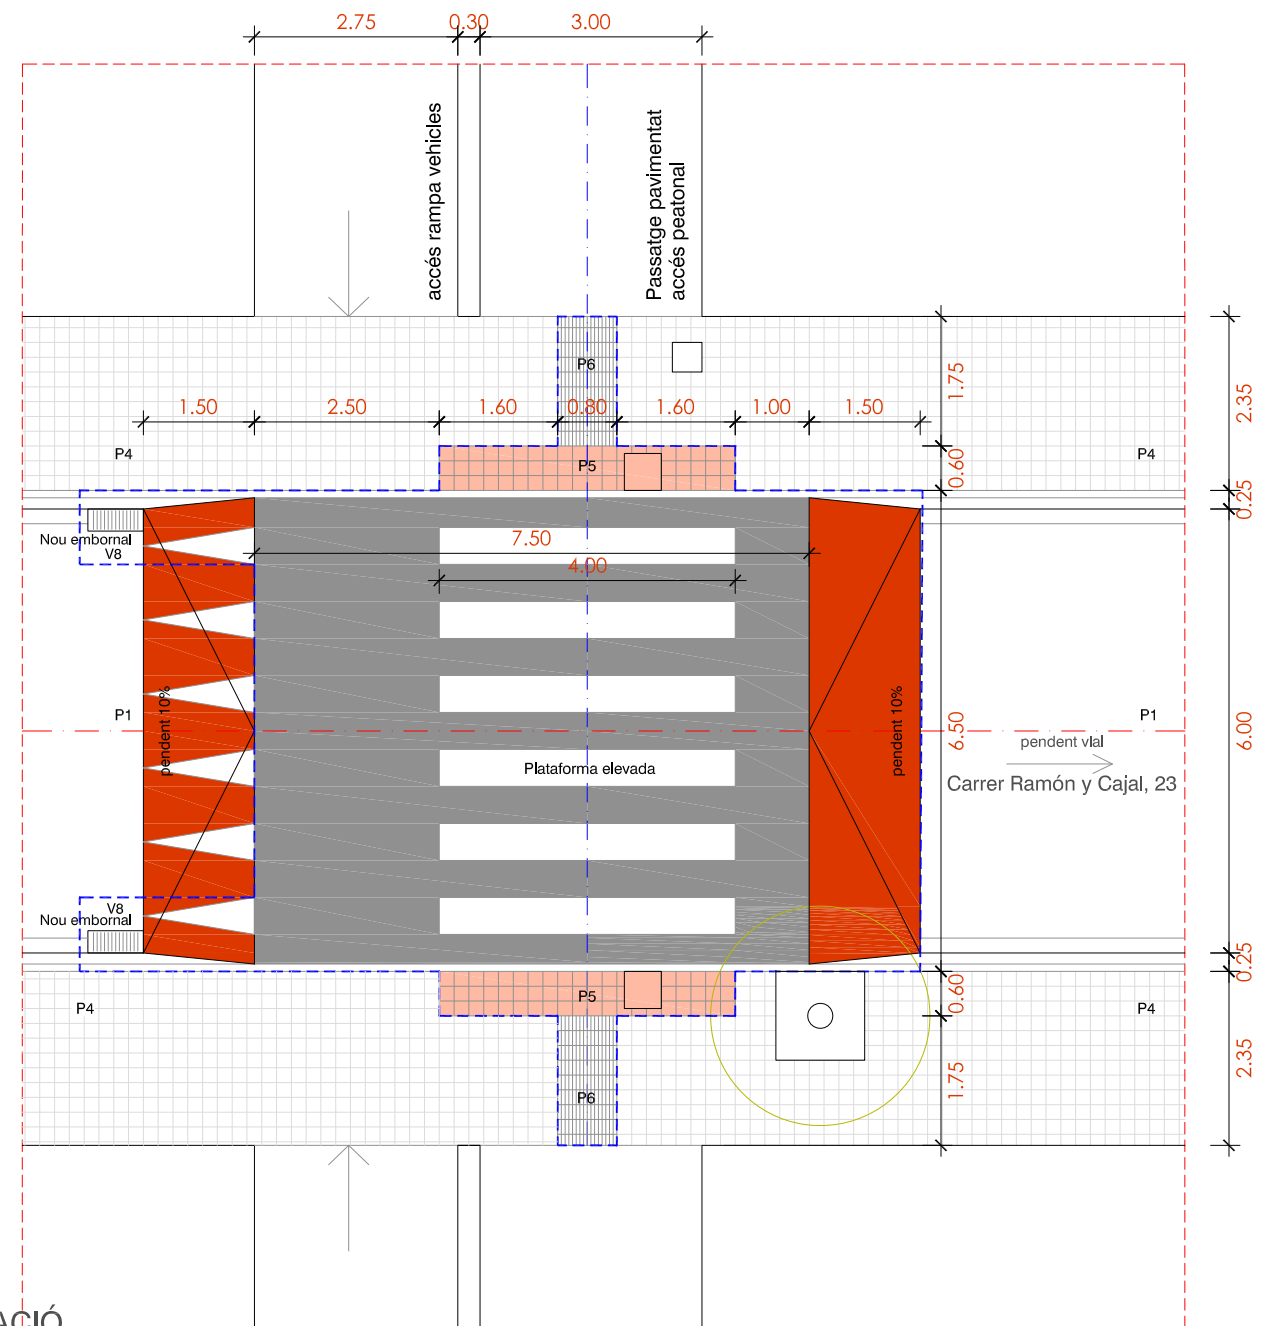

ACTUACIÓ  
Formació de pas elevat  
Execució de 2 nous embornals

PAVIMENTS

- P1 PAVIMENT AGLOMERAT ASFALTIC
- P2 PAVIMENT DE LLAMBORDES DE FORMIGÓ, EN PECES DE 20x10x8 cm COLOR VERMELL
- P3 PAVIMENT CONTINU DE FORMIGÓ EN MASSA
- P4 PAVIMENT DE PANOT EN PECES DE 20x20x4 cm DE SIS PASTILLES
- P5 PAVIMENT DE PANOT EN PECES DE 20x20x4 cm DE PUNTS, PODOTÀCTIL PER A INVIDENTS
- P6 PAVIMENT DE PANOT EN PECES DE 20x20x4 cm ESTRIAT, PODOTÀCTIL PER A INVIDENTS

PECES

- |  |   |
|--|---|
| V1 VORADA PREFABRICADA DE FORMIGÓ 100x25x15 CM   | V8 REIXA D'EMBORNAL                           |
| V2 VORADA DE GRANIT 100x25x15 CM                 | V9 TAPA CIRCULAR Ø 650 DE POU DE CLAVAGUERAM  |
| V3 ESCOSSELL D'ACER GALVANITZAT D'ESPESSOR 10 mm | V10 TAPA CIRCULAR Ø 800 DE POU DE CLAVAGUERAM |
| V4 ESCOSSELL PREFABRICAT DE PECES DE FORMIGÓ     | V11 TAPA 20x20 cm                             |
| V5 PECES DE RIGOLA COLOR BLANC 30x30 cm          | V12 TAPA 40x40 cm                             |
| V6 RIGOLA CONTÍNUA DE FORMIGÓ EN MASSA           | V13 TAPA 50x50 cm                             |
| V7 RIGOLA BLANCA DE FORMIGÓ PREFABRICAT 20x20 cm | V14 REIXA D'EMBORNAL DESPLAÇADA               |

ENJARDINAMENT

- E1 ARBRE A MANTENIR
- E2 ARBRE A TRASPLANTAR
- E3 ARBRE A ELIMINAR

MOBILIARI / ELEMENTS

- M1 BANC
- M2 CADIRA
- M3 PAPERERA
- M4 COLUMNA D'ENLLUMENAT
- M5 PAL DE FUSTA DE TELEFONIA
- M6 PAL DE FORMIGÓ PER LINIA AÈRIA


ÀMBIT ACTUACIÓ  
71,00 m<sup>2</sup>




LLEGENDA DE MATERIALS



FOTOGRAFIES ÀMBIT ACTUACIÓ

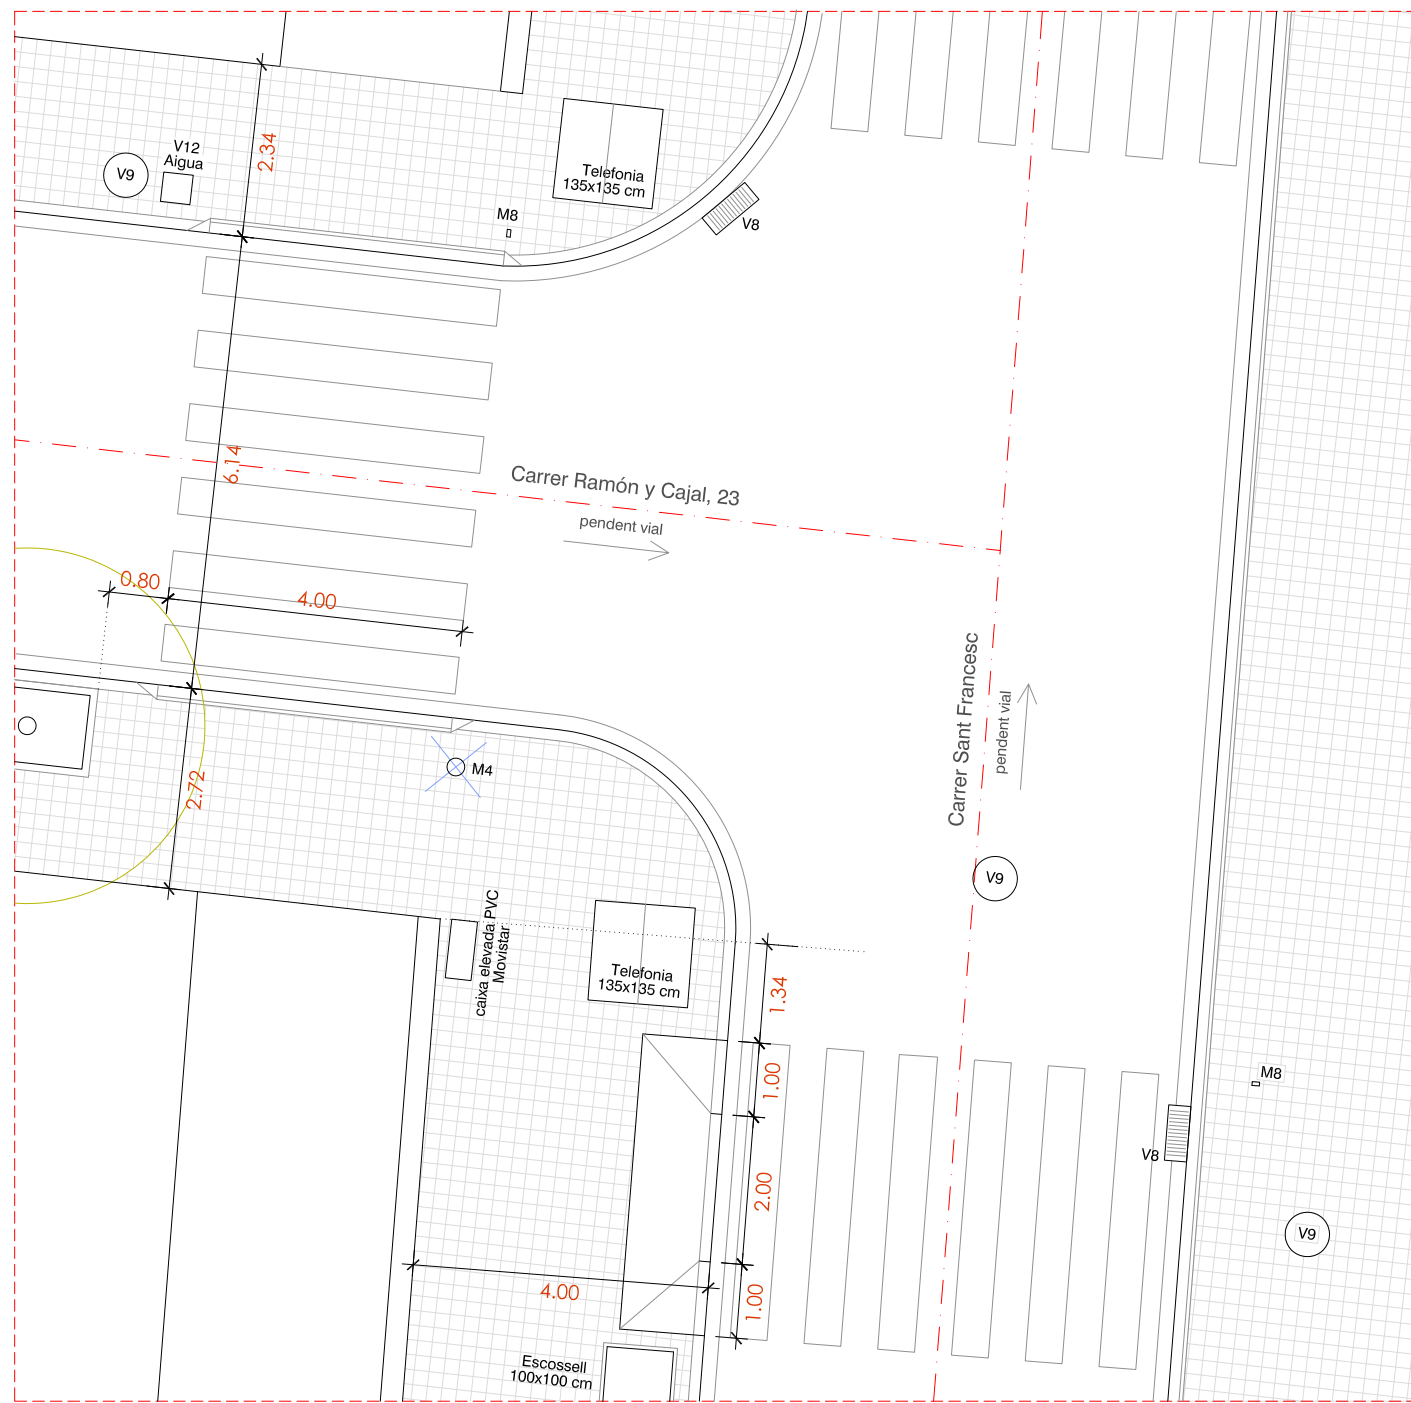

ESTAT ACTUAL

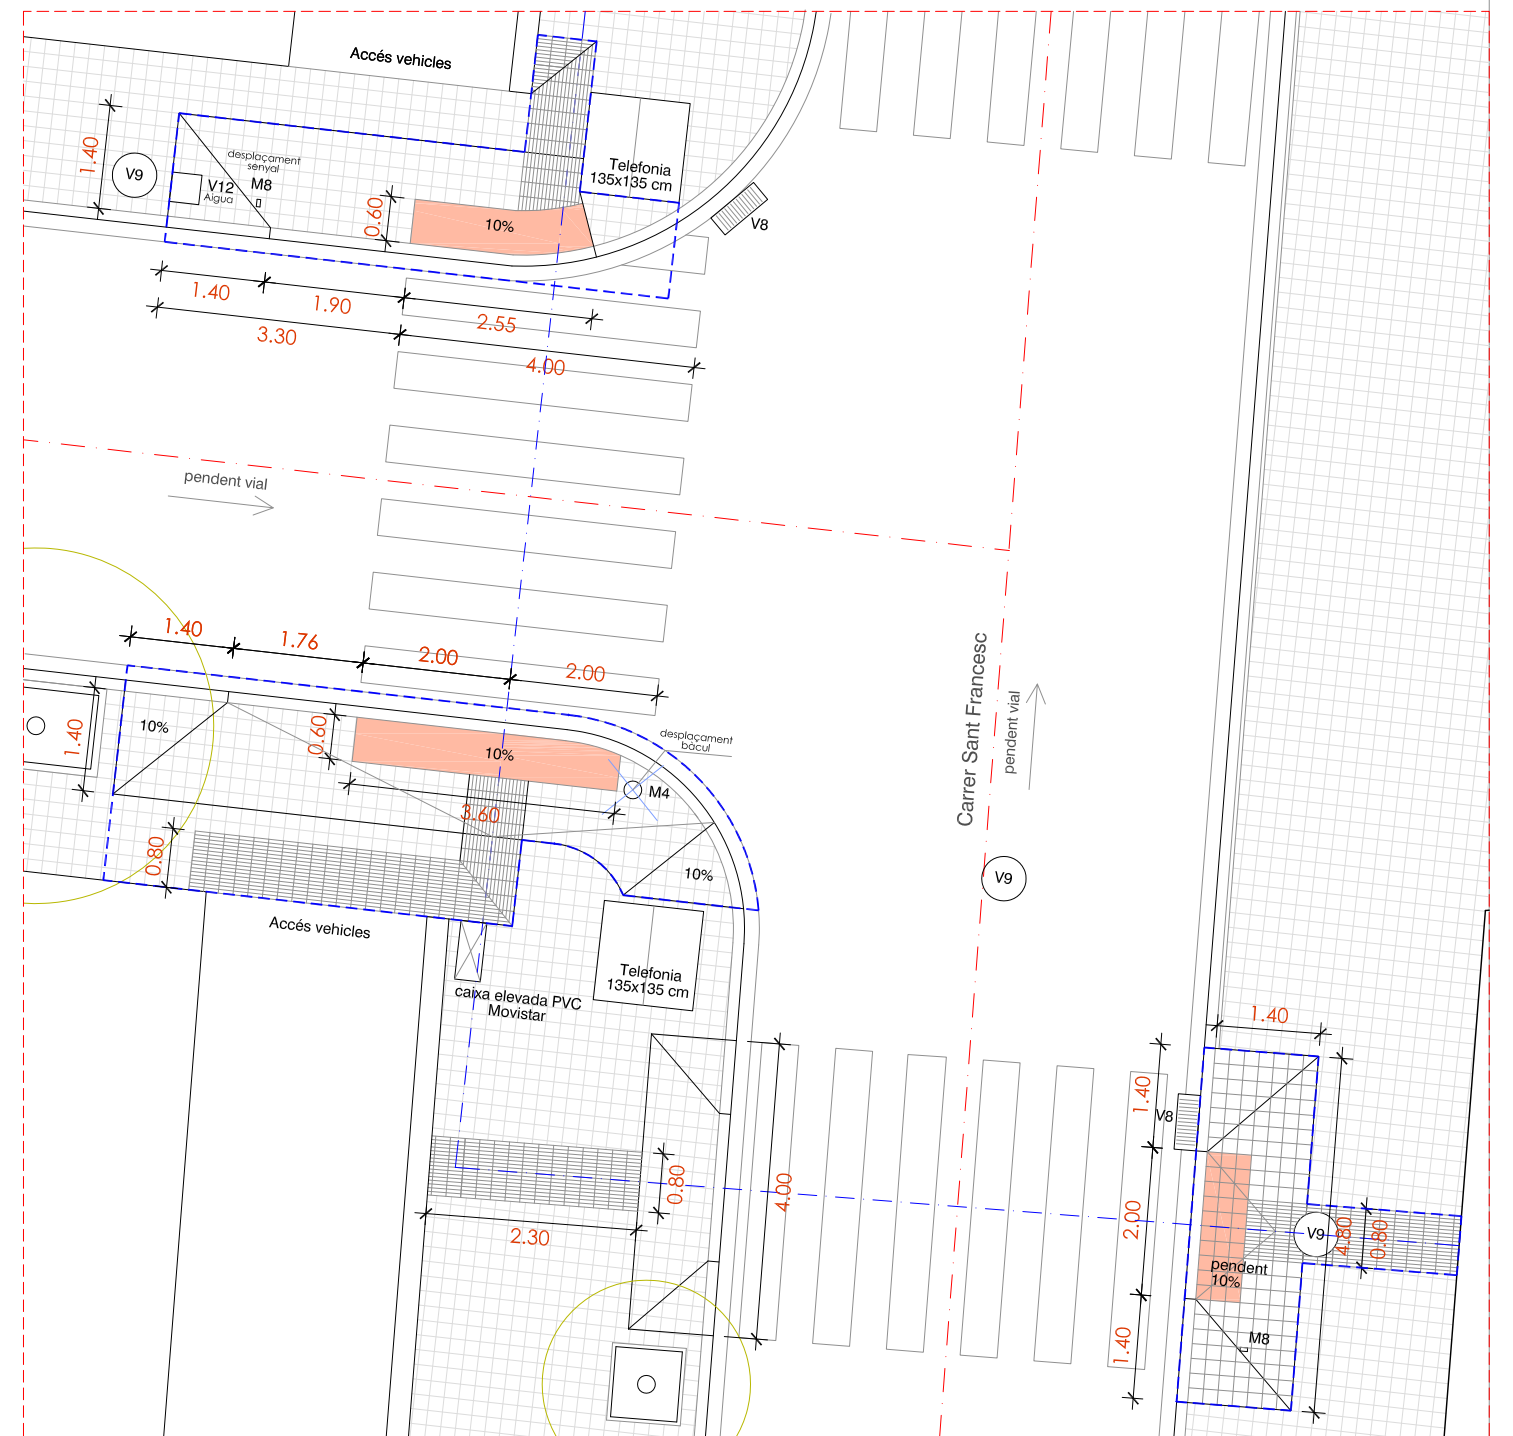

ACTUACIÓ 3 actuacions. Formació de gual tipus barca i perllongament de les dues barques existents

**PAVIMENTS**

- P1 PAVIMENT AGLOMERAT ASFALTIC
- P2 PAVIMENT DE LLAMBORDES DE FORMIGÓ, EN PECES DE 20x10x8 cm COLOR VERMELL
- P3 PAVIMENT CONTINU DE FORMIGÓ EN MASSA
- P4 PAVIMENT DE PANOT EN PECES DE 20x20x4 cm DE SIS PASTILLES
- P5 PAVIMENT DE PANOT EN PECES DE 20x20x4 cm DE PUNTS, PODOTÀCTIL PER A INVIDENTS
- P6 PAVIMENT DE PANOT EN PECES DE 20x20x4 cm ESTRIAT, PODOTÀCTIL PER A INVIDENTS

**PECES**

- V1 VORADA PREFABRICADA DE FORMIGÓ 100x25x15 CM
- V2 VORADA DE GRANIT 100x25x15 CM
- V3 ESCOSSELL D'ACER GALVANITZAT D'ESPESSOR 10 mm
- V4 ESCOSSELL PREFABRICAT DE PECES DE FORMIGÓ
- V5 PECES DE RIGOLA COLOR BLANC 30x30 cm
- V6 RIGOLA CONTÍNUA DE FORMIGÓ EN MASSA
- V7 RIGOLA BLANCA DE FORMIGÓ PREFABRICAT 20x20 cm
- V8 REIXA D'EMBORNAL
- V9 TAPA CIRCULAR Ø 650 DE POU DE CLAVAGUERAM
- V10 TAPA CIRCULAR Ø 800 DE POU DE CLAVAGUERAM
- V11 TAPA 20x20 cm
- V12 TAPA 40x40 cm
- V13 TAPA 50x50 cm
- V14 REIXA D'EMBORNAL DESPLAÇADA

**ENJARDINAMENT**

- E1 ARBRE A MANTENIR
- E2 ARBRE A TRASPLANTAR
- E3 ARBRE A ELIMINAR

**MOBILIARI / ELEMENTS**

- M1 BANC
- M2 CADIRA
- M3 PAPERERA
- M4 COLUMNA D'ENLLUMENAT
- M5 PAL DE FUSTA DE TELEFONIA
- M6 PAL DE FORMIGÓ PER LINIA AÈRIA
- M7 PILONES
- M8 SENYAL DE TRÀNSIT


ÀMBIT ACTUACIÓ  
43,35 m2




**LLEENDA DE MATERIALS**



FOTOGRAFIA ÀMBIT ACTUACIÓ

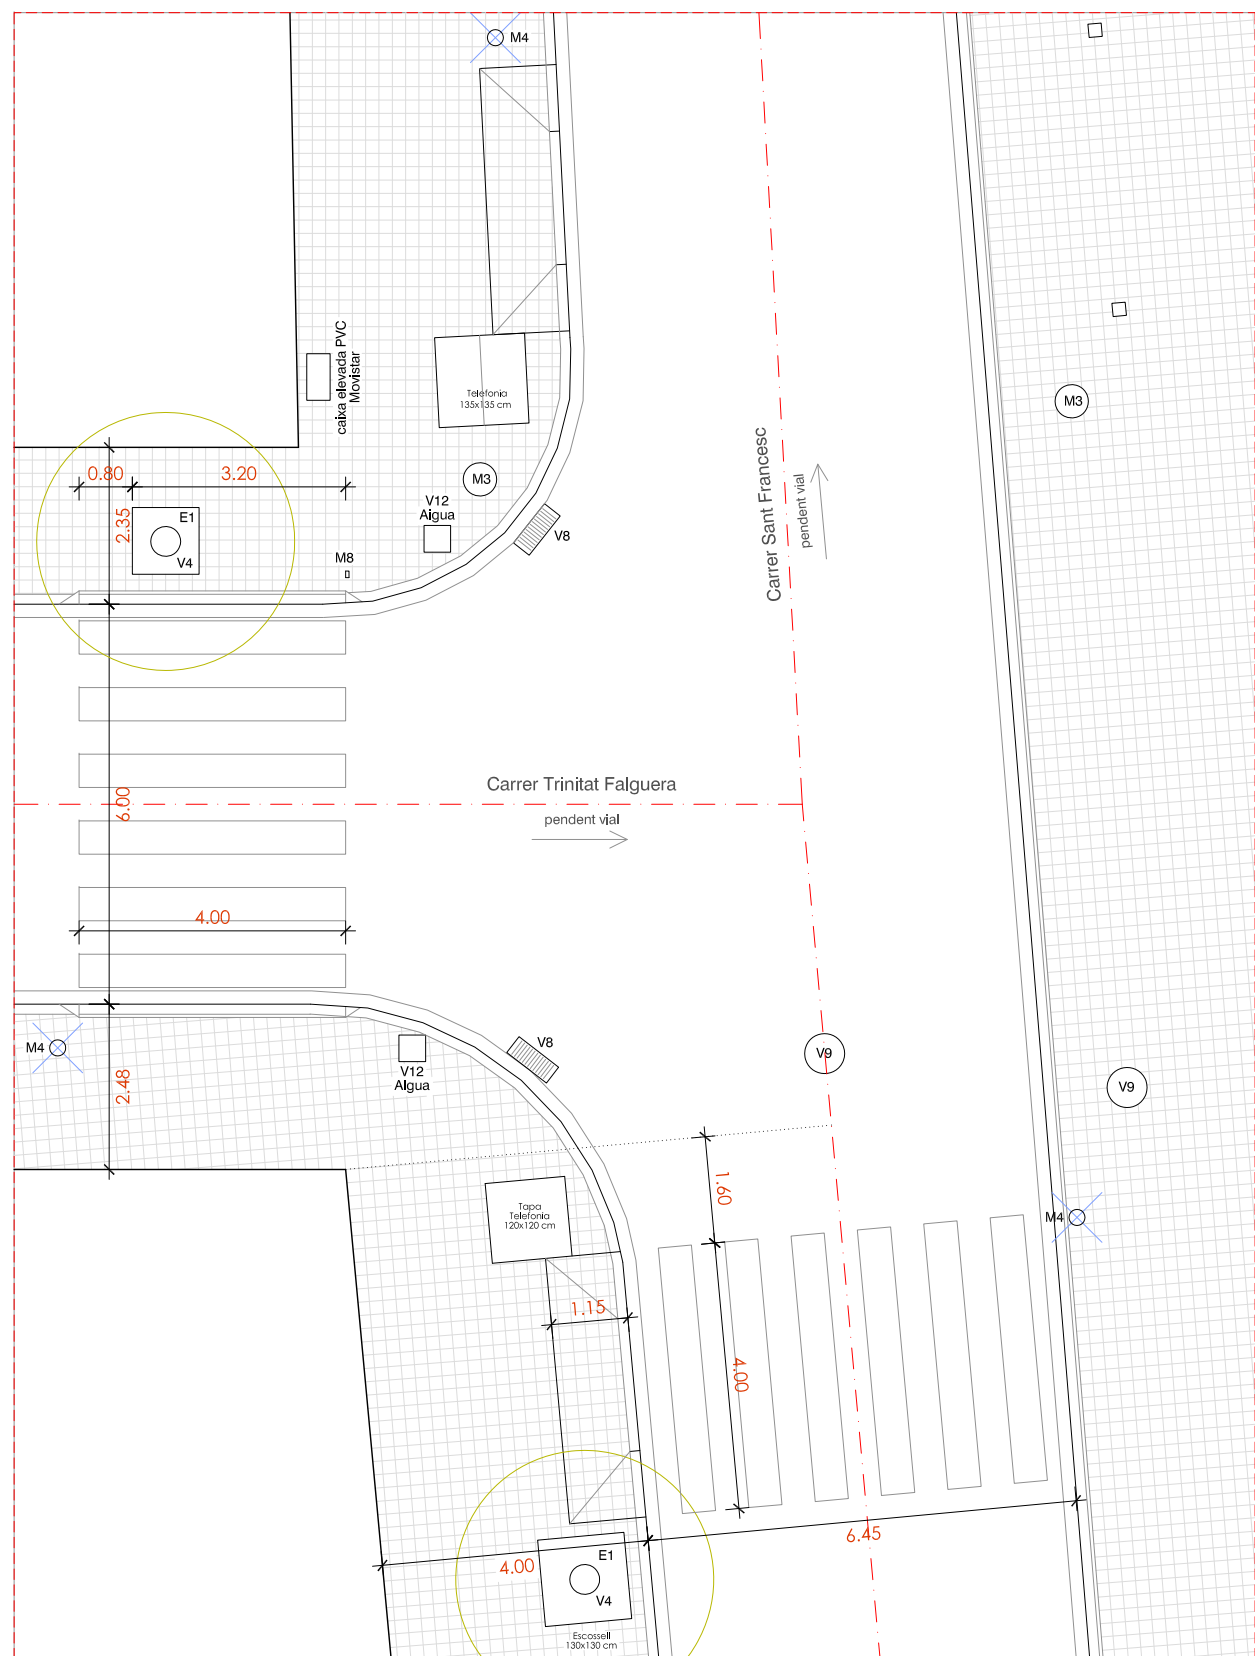

ESTAT ACTUAL

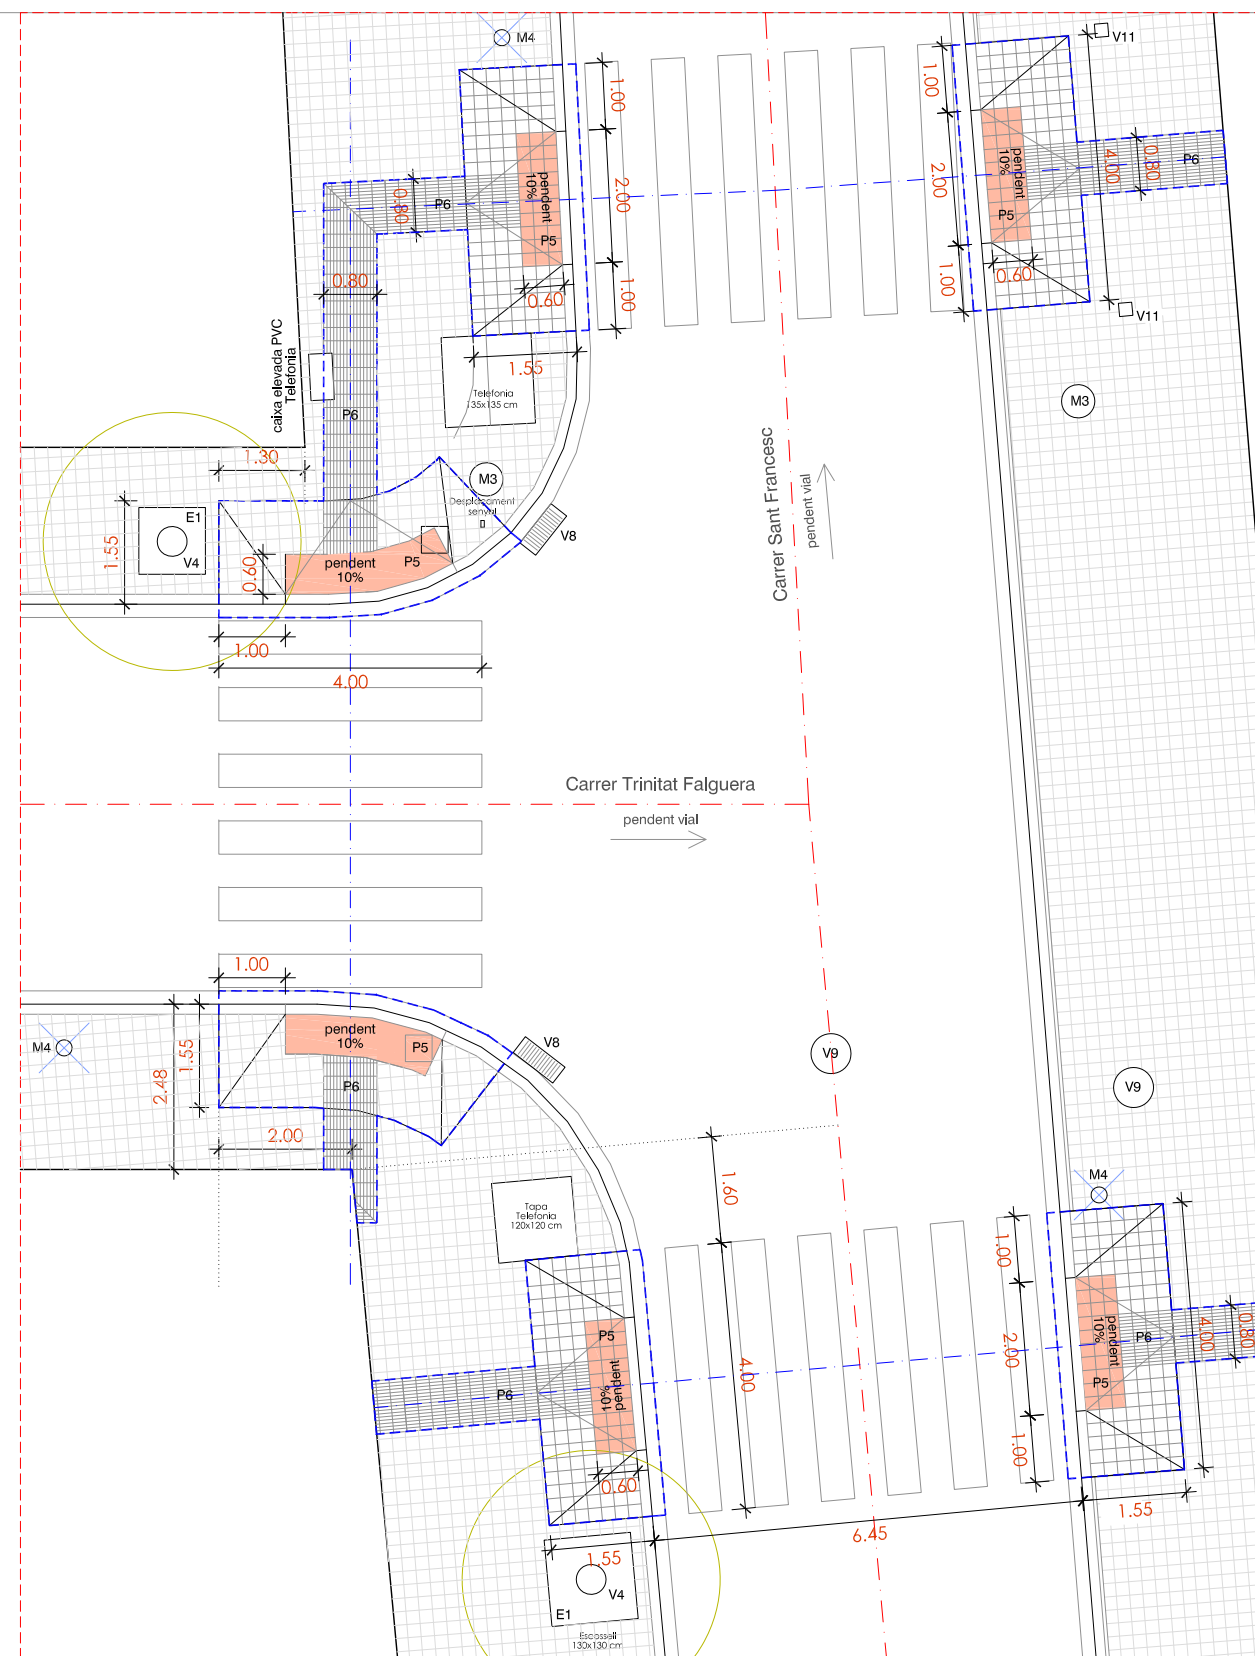

ACTUACIÓ  
4 actuacions. Formació de gual tipus barca i desplaçament de les dues barques existents

LLEGENDA DE MATERIALS

- PAVIMENTS**
- P1 PAVIMENT AGLOMERAT ASFÀLTIC
  - P2 PAVIMENT DE LLAMBORDES DE FORMIGÓ
  - P3 PAVIMENT CONTINU DE FORMIGÓ EN MASSA
  - P4 PAVIMENT DE PANOT 20x20x4 cm DE SIS PASTILLES
  - P5 PAVIMENT DE PANOT 20x20x4 cm DE PUNTS, PODOTÀCTIL
  - P6 PAVIMENT DE PANOT 20x20x4 cm ESTRIAT, PODOTÀCTIL

- PECES**
- V1 VORADA PREFABRICADA DE FORMIGÓ 100x25x15 CM
  - V2 VORADA DE GRANIT 100x25x15 CM
  - V3 ESCOSSELL D'ACER GALVANITZAT D'ESPESOR 10 mm
  - V4 ESCOSSELL PREFABRICAT DE PECES DE FORMIGÓ
  - V5 PECES DE RIGOLA COLOR BLANC 30x30 cm
  - V6 RIGOLA CONTÍNUA DE FORMIGÓ EN MASSA
  - V7 RIGOLA BLANCA DE FORMIGÓ PREFABRICAT 20x20 cm
  - V8 REIXA D'EMBORNAL
  - V9 TAPA CIRCULAR Ø 650 DE POU DE CLAVAGUERAM
  - V10 TAPA CIRCULAR Ø 800 DE POU DE CLAVAGUERAM
  - V11 TAPA 20x20 cm
  - V12 TAPA 40x40 cm
  - V13 TAPA 50x50 cm
  - V14 REIXA D'EMBORNAL DESPLAÇADA

ENJARDINAMENT

- E1 ARBRE A MANTENIR
- E2 ARBRE A TRASPLANTAR
- E3 ARBRE A ELIMINAR

MOBILIARI / ELEMENTS

- M1 BANC
- M2 CADIRA
- M3 PAPERERA
- M4 COLUMNA D'ENLLUMENAT
- M5 PAL DE FUSTA DE TELEFONIA
- M6 PAL DE FORMIGÓ PER LINIA AÈRIA
- M7 PILONES
- M8 SENYAL DE TRÀNSIT


FOTOGRAFIA ÀMBIT ACTUACIÓ



ÀMBIT ACTUACIÓ  
52,93 m2




LLEGENDA DE MATERIALS

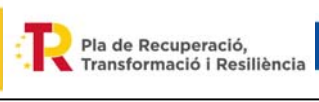

PROJECTE EXECUTIU DE LES MILLORES D'ACCESSIBILITAT ALS GUALS DE VIANANTS  
Actuació 5 Fons Europeus "New Generation"



Actuació núm. 13  
C/. Trinitat Falguera / C/. Sant Francesc

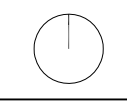

Gener 2023  
1/100

13



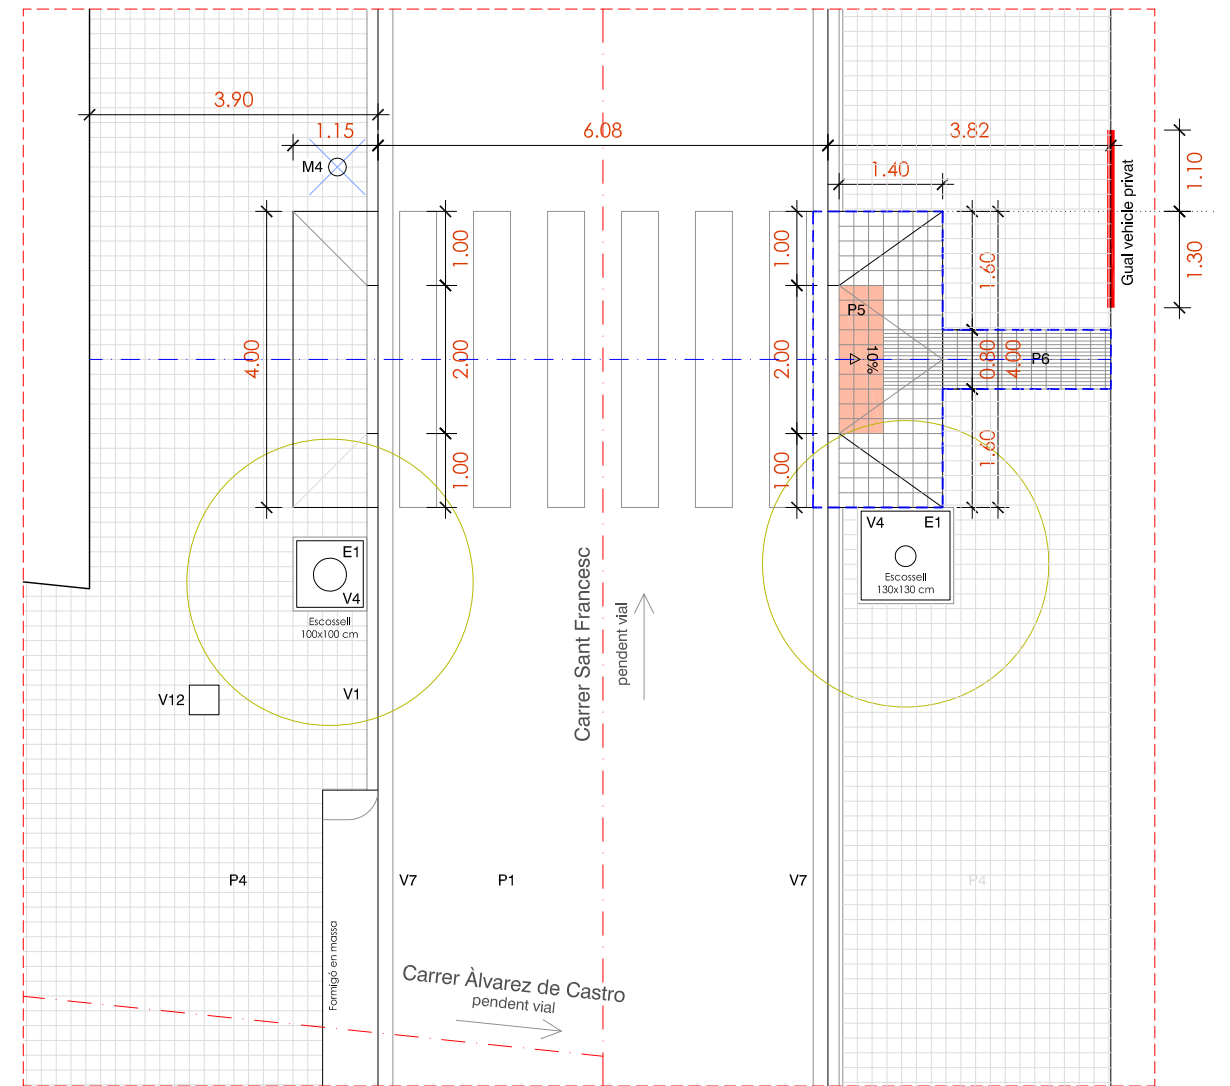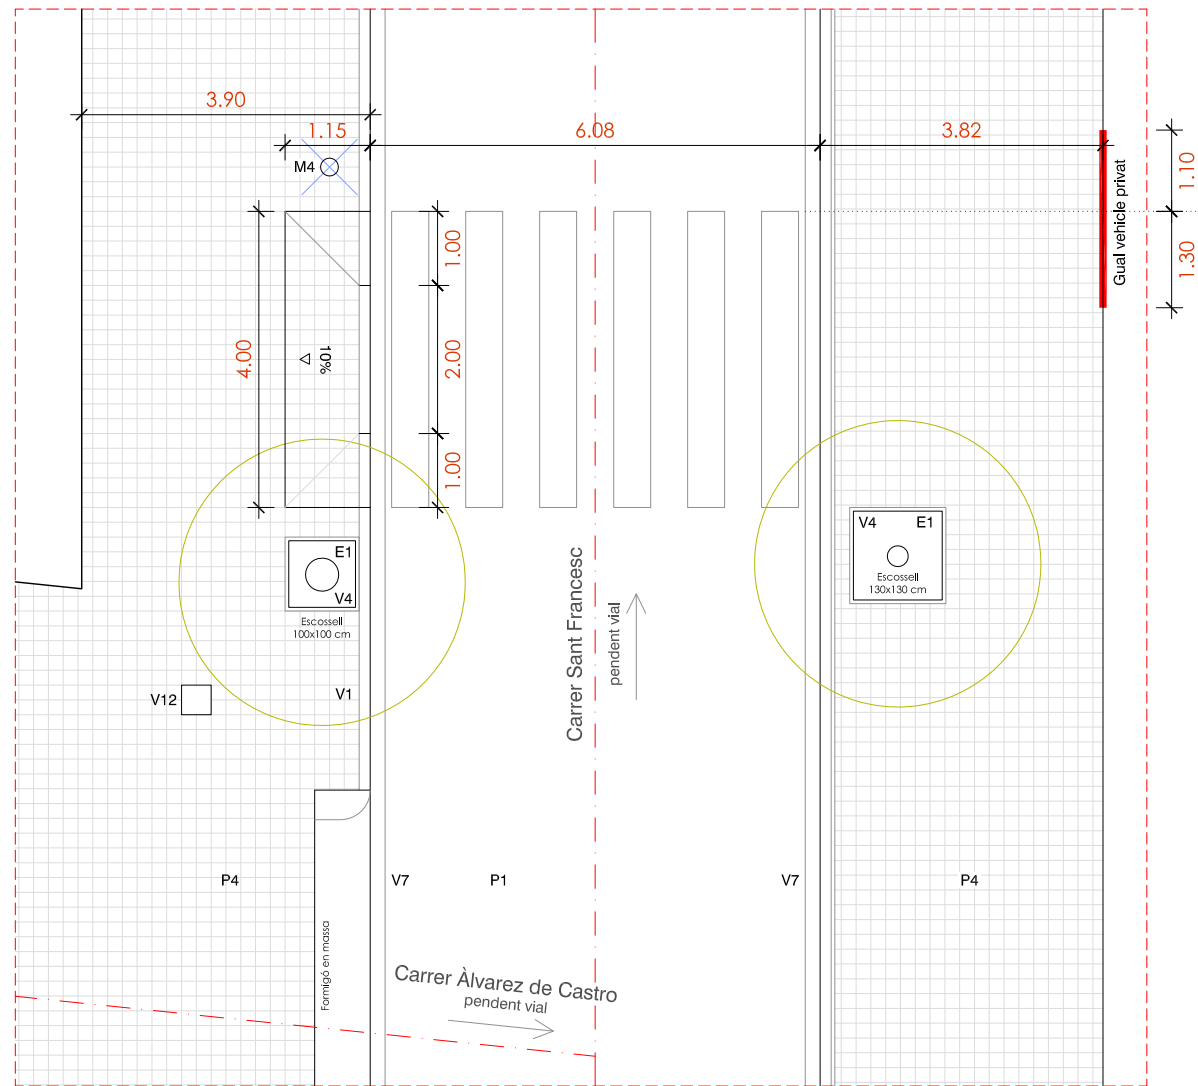

ESTAT ACTUAL

ACTUACIÓ  
1 actuació. Formació d'un gual tipus barca

PAVIMENTS

- P1 PAVIMENT AGLOMERAT ASFALTIC
- P2 PAVIMENT DE LLAMBORDES DE FORMIGÓ, EN PECES DE 20x10x8 cm COLOR VERMELL
- P3 PAVIMENT CONTINU DE FORMIGÓ EN MASSA
- P4 PAVIMENT DE PANOT EN PECES DE 20x20x4 cm DE SIS PASTILLES
- P5 PAVIMENT DE PANOT EN PECES DE 20x20x4 cm DE PUNTS, PODOTÀCTIL PER A INVIDENTS
- P6 PAVIMENT DE PANOT EN PECES DE 20x20x4 cm ESTRIAT, PODOTÀCTIL PER A INVIDENTS

PECES

- V1 VORADA PREFABRICADA DE FORMIGÓ 100x25x15 CM
- V2 VORADA DE GRANIT 100x25x15 CM
- V3 ESCOSSELL D'ACER GALVANITZAT D'ESPESSOR 10 mm
- V4 ESCOSSELL PREFABRICAT DE PECES DE FORMIGÓ
- V5 PECES DE RIGOLA COLOR BLANC 30x30 cm
- V6 RIGOLA CONTÍNUA DE FORMIGÓ EN MASSA
- V7 RIGOLA BLANCA DE FORMIGÓ PREFABRICAT 20x20 cm
- V8 REIXA D'EMBORNAL
- V9 TAPA CIRCULAR Ø 650 DE POU DE CLAVAGUERAM
- V10 TAPA CIRCULAR Ø 800 DE POU DE CLAVAGUERAM
- V11 TAPA 20x20 cm
- V12 TAPA 40x40 cm
- V13 TAPA 50x50 cm
- V14 REIXA D'EMBORNAL DESPLAÇADA


ENJARDINAMENT

- E1 ARBRE A MANTENIR
- E2 ARBRE A TRASPLANTAR
- E3 ARBRE A ELIMINAR

MOBILIARI / ELEMENTS

- M1 BANC
- M2 CADIRA
- M3 PAPERERA
- M4 COLUMNA D'ENLLUMENAT
- M5 PAL DE FUSTA DE TELEFONIA
- M6 PAL DE FORMIGÓ PER LINIA AÈRIA



ÀMBIT ACTUACIÓ  
8,82 m2

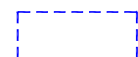

LLEGENDA DE MATERIALS



FOTOGRAFIES ÀMBIT ACTUACIÓ

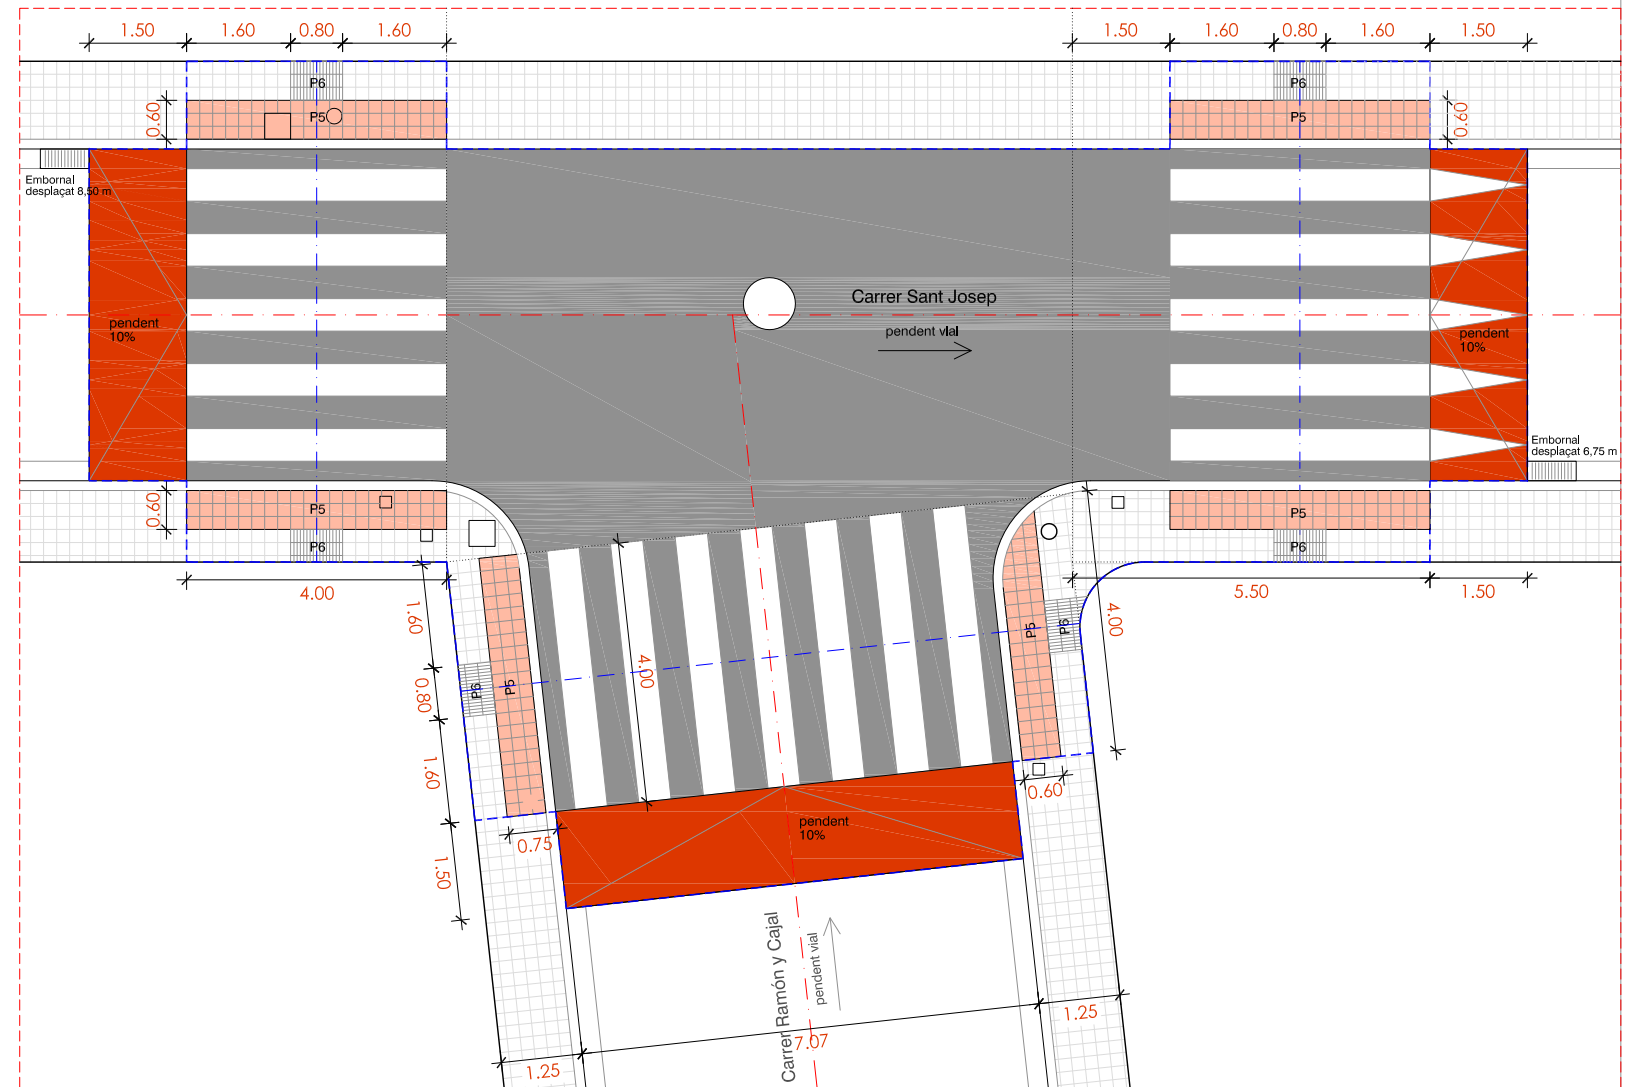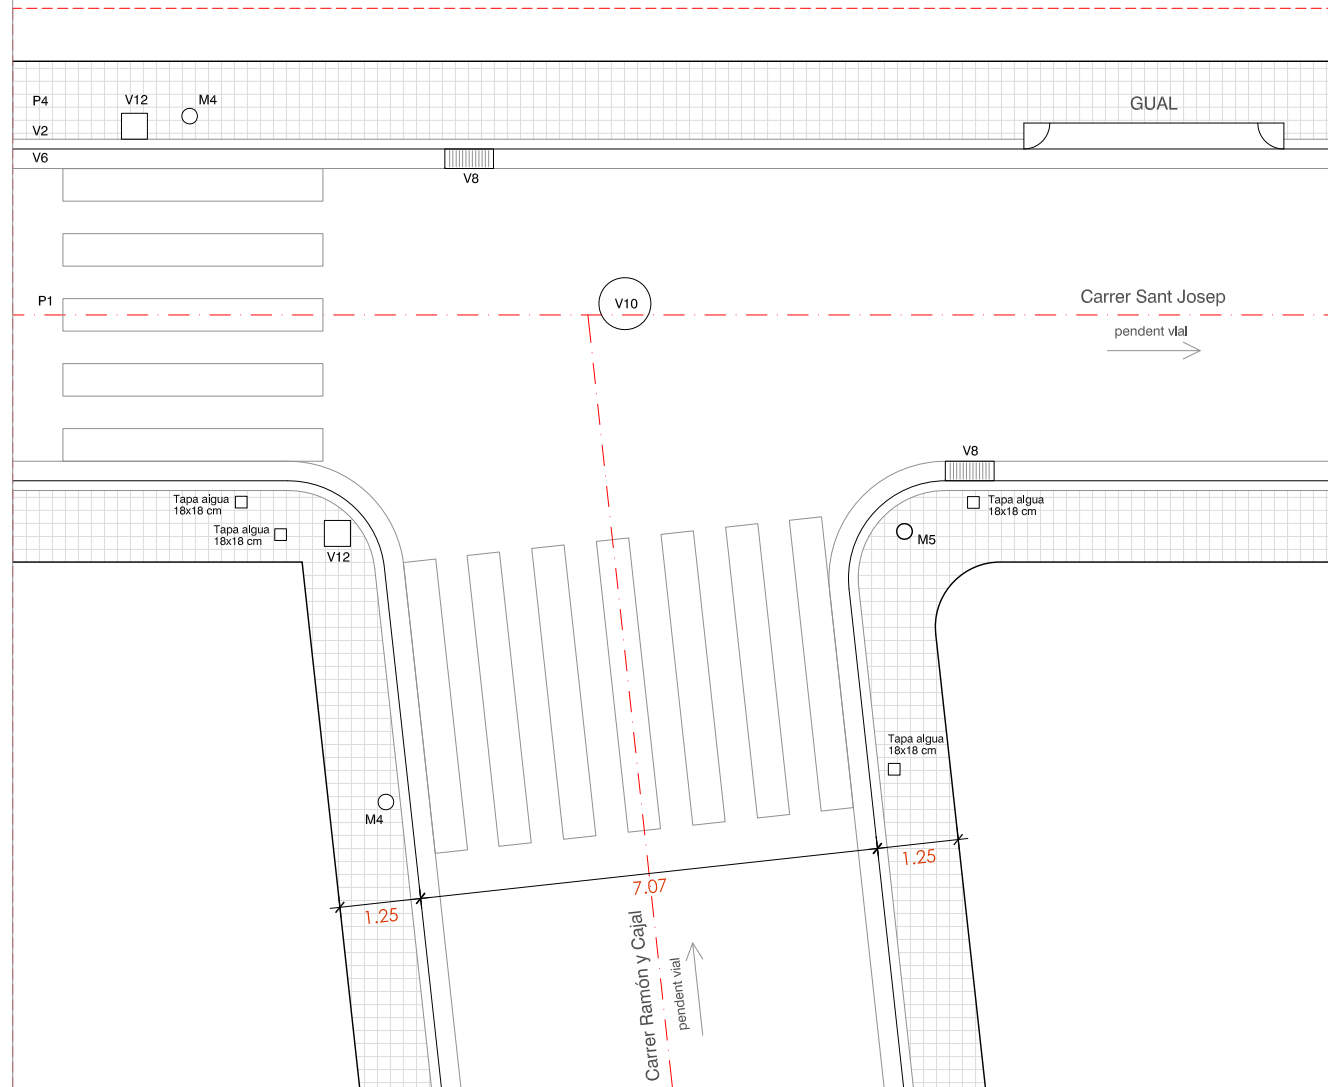

**ESTAT ACTUAL**

**ACTUACIÓ**  
Formació de la plataforma elevada en "T"

**PAVIMENTS**

- P1 PAVIMENT AGLOMERAT ASFALTIC
- P2 PAVIMENT DE LLAMBORDES DE FORMIGÓ, EN PECES DE 20x10x8 cm COLOR VERMELL
- P3 PAVIMENT CONTINU DE FORMIGÓ EN MASSA
- P4 PAVIMENT DE PANOT EN PECES DE 20x20x4 cm DE SIS PASTILLES
- P5 PAVIMENT DE PANOT EN PECES DE 20x20x4 cm DE PUNTS, PODOTÀCTIL PER A INVIDENTS
- P6 PAVIMENT DE PANOT EN PECES DE 20x20x4 cm ESTRIAT, PODOTÀCTIL PER A INVIDENTS

**ENJARDINAMENT**

- E1 ARBRE A MANTENIR
- E2 ARBRE A TRASPLANTAR
- E3 ARBRE A ELIMINAR

**PECES**

- V1 VORADA PREFABRICADA DE FORMIGÓ 100x25x15 CM
- V2 VORADA DE GRANIT 100x25x15 CM
- V3 ESCOSSELL D'ACER GALVANITZAT D'ESPESSOR 10 mm
- V4 ESCOSSELL PREFABRICAT DE PECES DE FORMIGÓ
- V5 PECES DE RIGOLA COLOR BLANC 30x30 cm
- V6 RIGOLA CONTÍNUA DE FORMIGÓ EN MASSA
- V7 RIGOLA BLANCA DE FORMIGÓ PREFABRICAT 20x20 cm
- V8 REIXA D'EMBORNAL
- V9 TAPA CIRCULAR Ø 650 DE POU DE CLAVAGUERAM
- V10 TAPA CIRCULAR Ø 800 DE POU DE CLAVAGUERAM
- V11 TAPA 20x20 cm
- V12 TAPA 40x40 cm
- V13 TAPA 50x50 cm
- V14 REIXA D'EMBORNAL DESPLAÇADA

**MOBILIARI / ELEMENTS**

- M1 BANC
- M2 CADIRA
- M3 PAPERERA
- M4 COLUMNA D'ENLLUMENAT
- M5 PAL DE FUSTA DE TELEFONIA
- M6 PAL DE FORMIGÓ PER LINIA AÈRIA
- M7 PILONES
- M8 SENYAL DE TRÀNSIT

ÀMBIT ACTUACIÓ  
190,00 m<sup>2</sup>



**LLEGENDA DE MATERIALS**



FOTOGRAFIA ÀMBIT ACTUACIÓ




PROJECTE EXECUTIU DE LES MILLORES D'ACCESSIBILITAT ALS GUALS DE VIANANTS  
Actuació 5 Fons Europeus "New Generation"

Actuació núm. 16  
C/. Ramon y Cajal / C/. Sant Josep



Gener 2023  
1/100

16

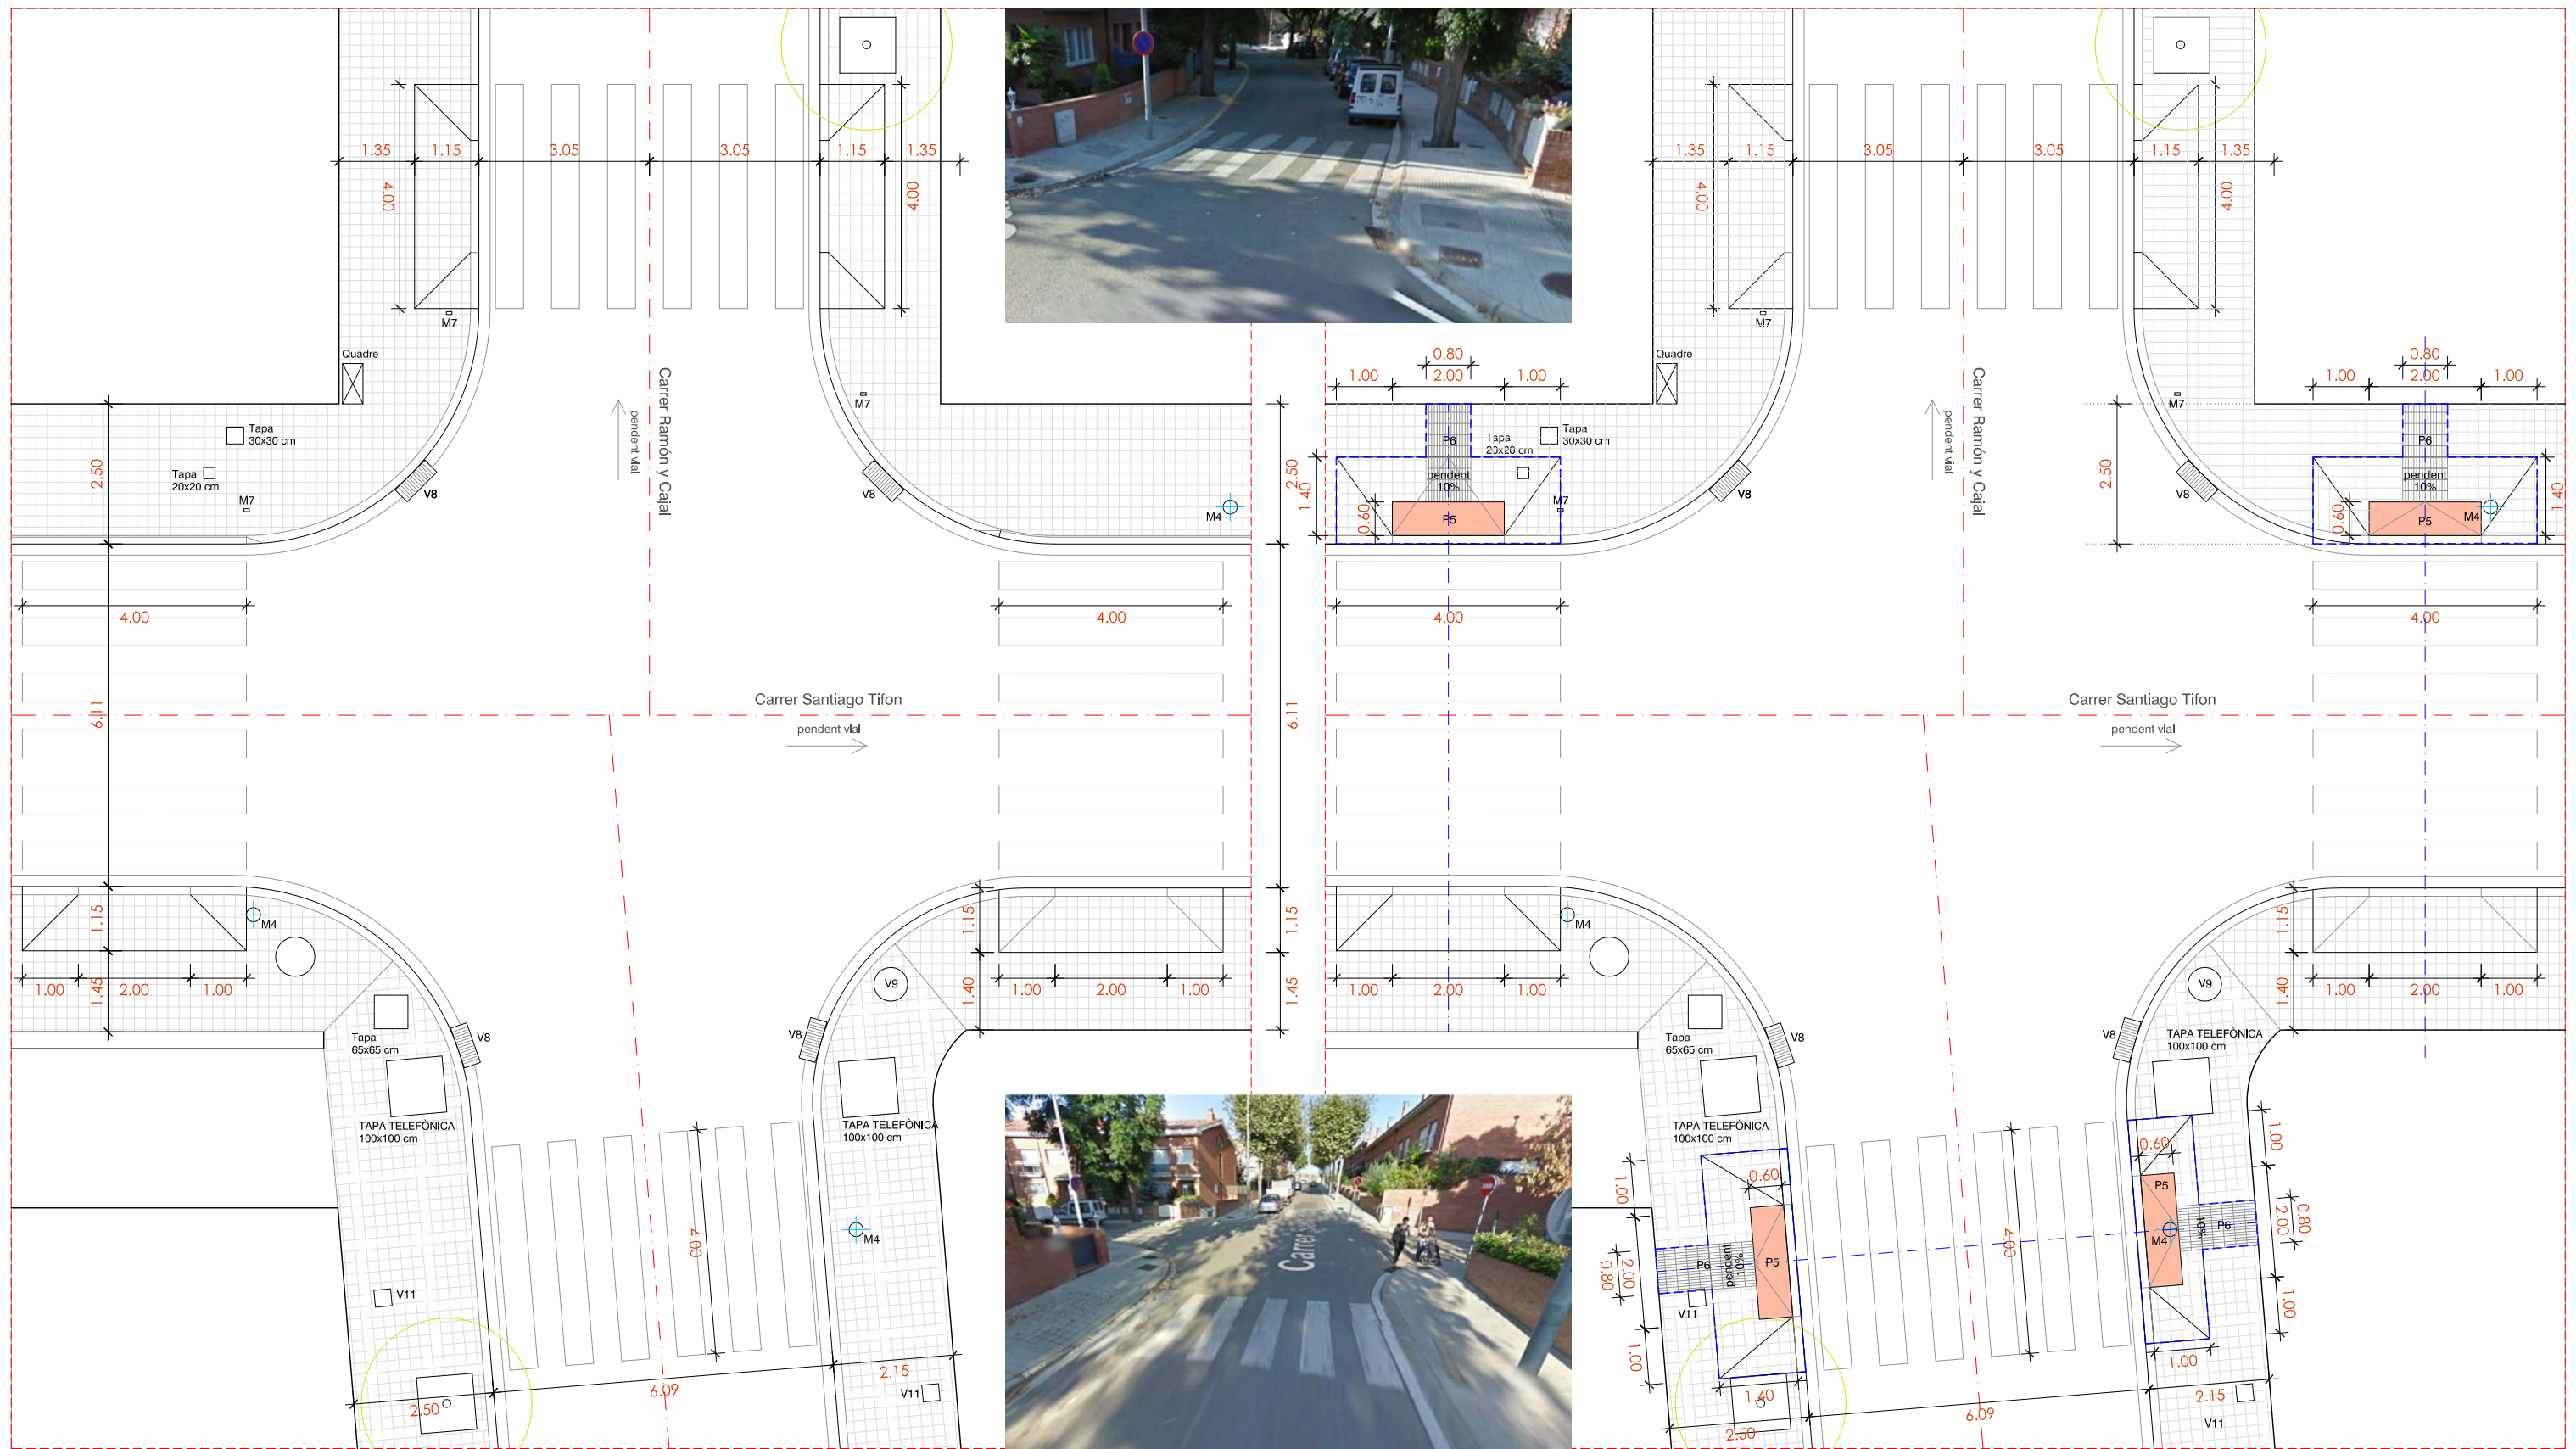


**ACTUACIÓ**  
Formació de 4 guals tipus barca


**ESTAT ACTUAL**

PECES	MOBILIARI / ELEMENTS	PAVIMENTS	ENJARDINAMENT
V1 VORADA PREFABRICADA DE FORMIGÓ 100x25x15 CM	M1 BANC	P1 PAVIMENT AGLOMERAT ASFALTIC	E1 ARBRE A MANTENIR
V2 VORADA DE GRANIT 100x25x15 CM	M2 CADIRA	P2 PAVIMENT DE LLAMBORDES DE FORMIGÓ, EN PECES DE 20x10x8 cm COLOR VERMELL	E2 ARBRE A TRASPLANTAR
V3 ESCOSSELL D'ACER GALVANITZAT D'ESPESOR 10 mm	M3 PAPERERA	P3 PAVIMENT CONTINU DE FORMIGÓ EN MASSA	E3 ARBRE A ELIMINAR
V4 ESCOSSELL PREFABRICAT DE PECES DE FORMIGÓ	M4 COLUMNA D'ENLLENMAT	P4 PAVIMENT DE PANOT EN PECES DE 20x20x4 cm DE QUATRE PASTILLES	
V5 PECES DE RIGOLA COLOR BLANC 30x30 cm	M5 PAL DE FUSTA DE TELEFONIA	P5 PAVIMENT DE PANOT EN PECES DE 20x20x4 cm DE PUNTS, PODOTÁCTIL PER A INVIDENTS	
V6 RIGOLA CONTÍNUA DE FORMIGÓ EN MASSA	M6 PAL DE FORMIGÓ PER LINIA AÈRIA	P6 PAVIMENT DE PANOT EN PECES DE 20x20x4 cm ESTRIAT, PODOTÁCTIL PER A INVIDENTS	
V7 RIGOLA BLANCA DE FORMIGÓ PREFABRICAT 20x20 cm	M7 SENYAL		
V8 REIXA D'EMBORNAL			
V9 TAPA CIRCULAR Ø 650 DE POU DE CLAVAGUERAM			
V10 TAPA CIRCULAR Ø 800 DE POU DE CLAVAGUERAM			
V11 TAPA 30x30 cm			
V12 TAPA 40x40 cm			
V13 TAPA 50x50 cm			
V13 REIXA D'EMBORNAL DESPLAÇADA			

**LLEGGENDA DE MATERIALS**

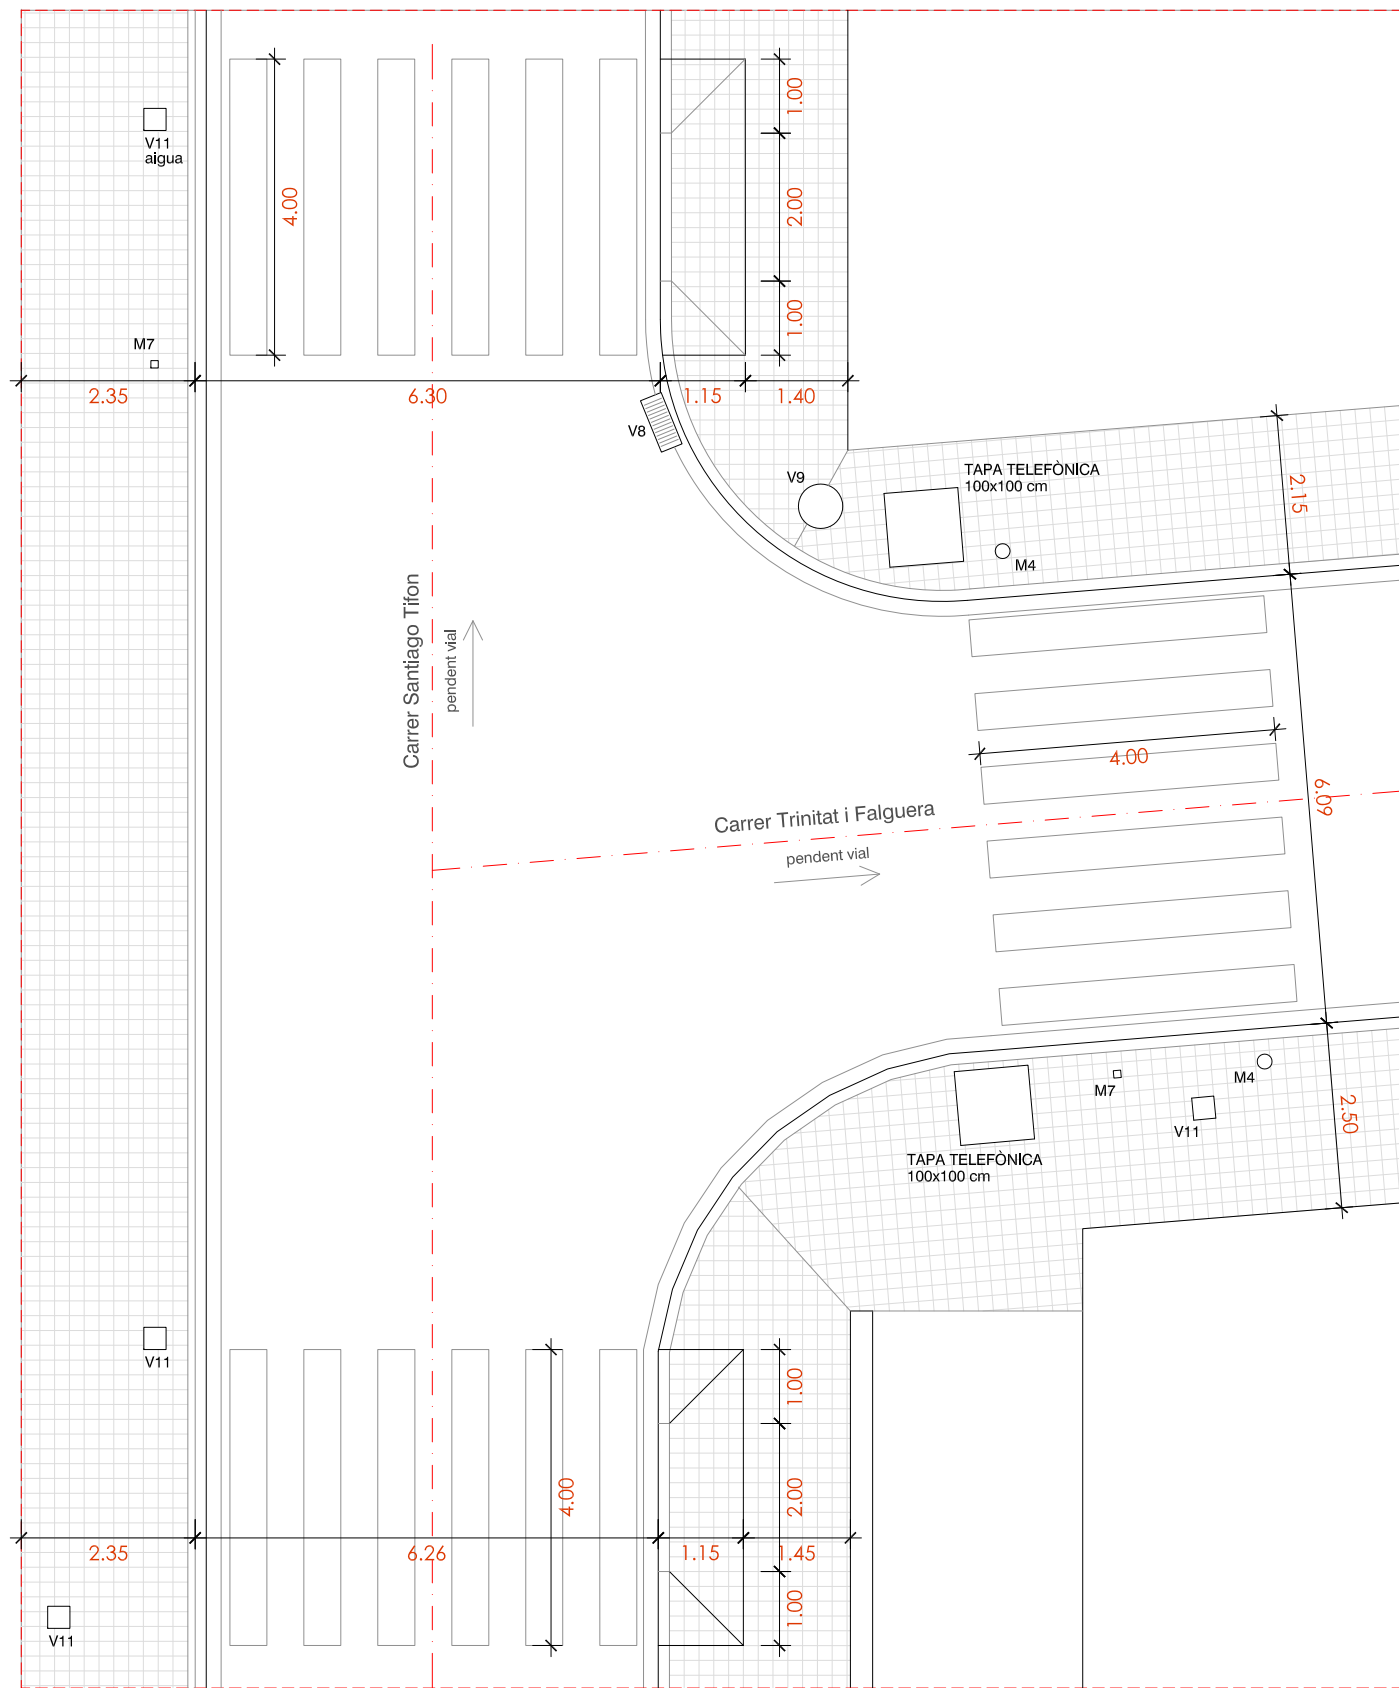

ESTAT ACTUAL

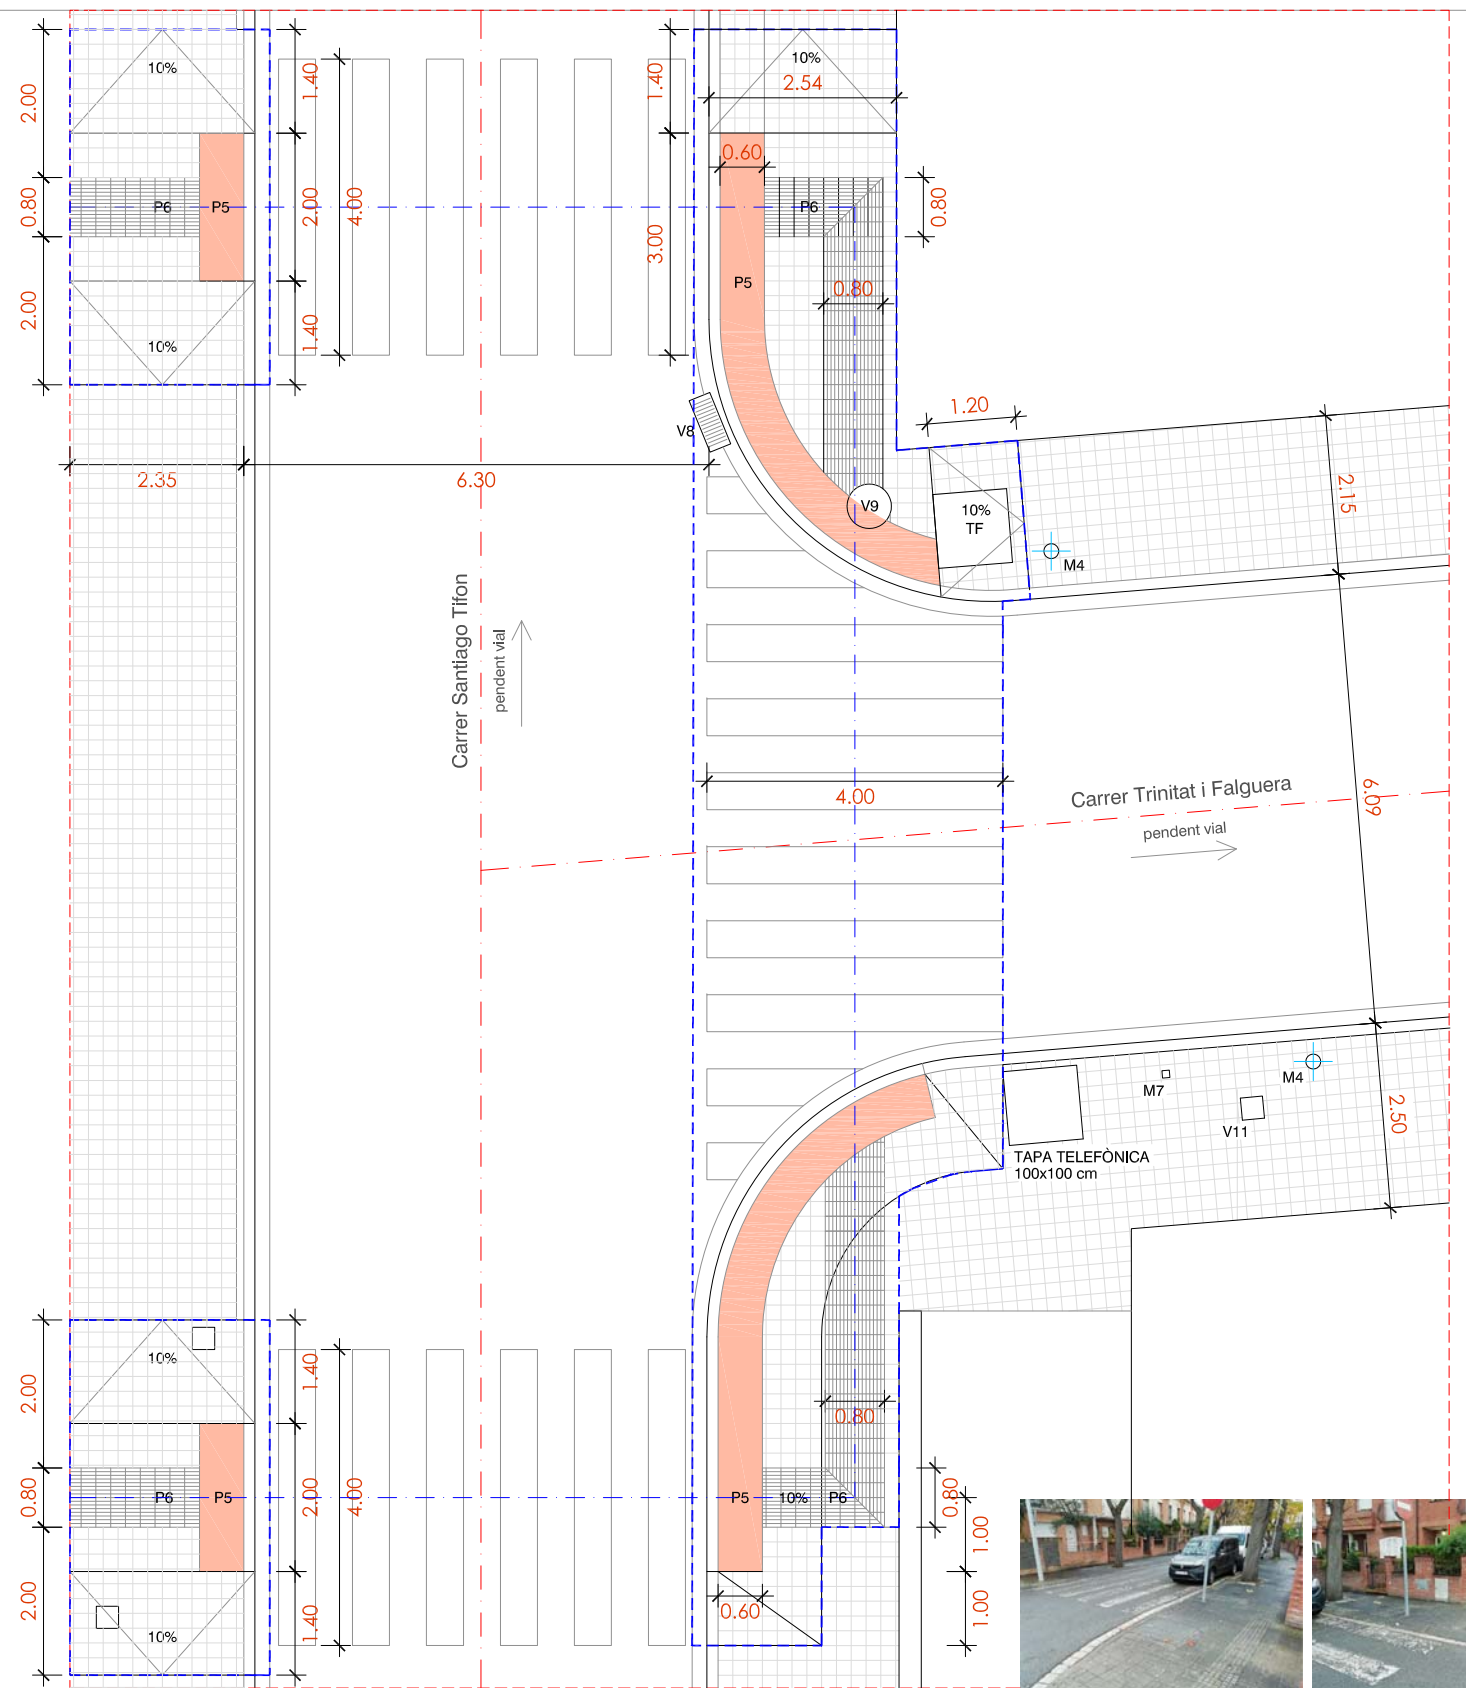

ACTUACIÓ



PECES	
V1	VORADA PREFABRICADA DE FORMIGÓ 100x25x15 CM
V2	VORADA DE GRANIT 100x25x15 CM
V3	ESCOSSELL D'ACER GALVANITZAT D'ESPESOR 10 MM
V4	ESCOSSELL PREFABRICAT DE PECES DE FORMIGÓ
V5	PECES DE RIGOLA COLOR BLANC 30x30 CM
V6	RIGOLA CONTÍNUA DE FORMIGÓ EN MASSA
V7	RIGOLA BLANCA DE FORMIGÓ PREFABRICAT 20x20 CM
V8	REIXA D'EMBORNAL
V9	TAPA CIRCULAR Ø 650 DE POU DE CLAVAGUERAM
V10	TAPA CIRCULAR Ø 800 DE POU DE CLAVAGUERAM
V11	TAPA 30x30 CM
V12	TAPA 40x40 CM
V13	TAPA 50x50 CM

MOBILIARI / ELEMENTS	
M1	BANC
M2	CADIRA
M3	PAPERERA
M4	COLUMNA D'ENLLUMENAT
M5	PAL DE FUSTA DE TELEFONIA
M6	PAL DE FORMIGÓ PER LINIA AÈRIA
M7	SENYAL


PAVIMENTS	
P1	PAVIMENT AGLOMERAT ASFALTIC
P2	PAVIMENT DE LLAMBORDES DE FORMIGÓ, EN PECES DE 20x10x8 CM COLOR VERMELL
P3	PAVIMENT CONTINU DE FORMIGÓ EN MASSA
P4	PAVIMENT DE PANOT EN PECES DE 20x20x4 CM DE QUATRE PASTILLES
P5	PAVIMENT DE PANOT EN PECES DE 20x20x4 CM DE PUNTS, PODOTÀCTIL PER A INVIDENTS
P6	PAVIMENT DE PANOT EN PECES DE 20x20x4 CM ESTRIAT, PODOTÀCTIL PER A INVIDENTS

ENJARDINAMENT	
E1	ARBRE A MANTENIR
E2	ARBRE A TRASPLANTAR
E3	ARBRE A ELIMINAR




LLEENDA DE MATERIALS

FOTOGRAFIES ÀMBIT ACTUACIÓ

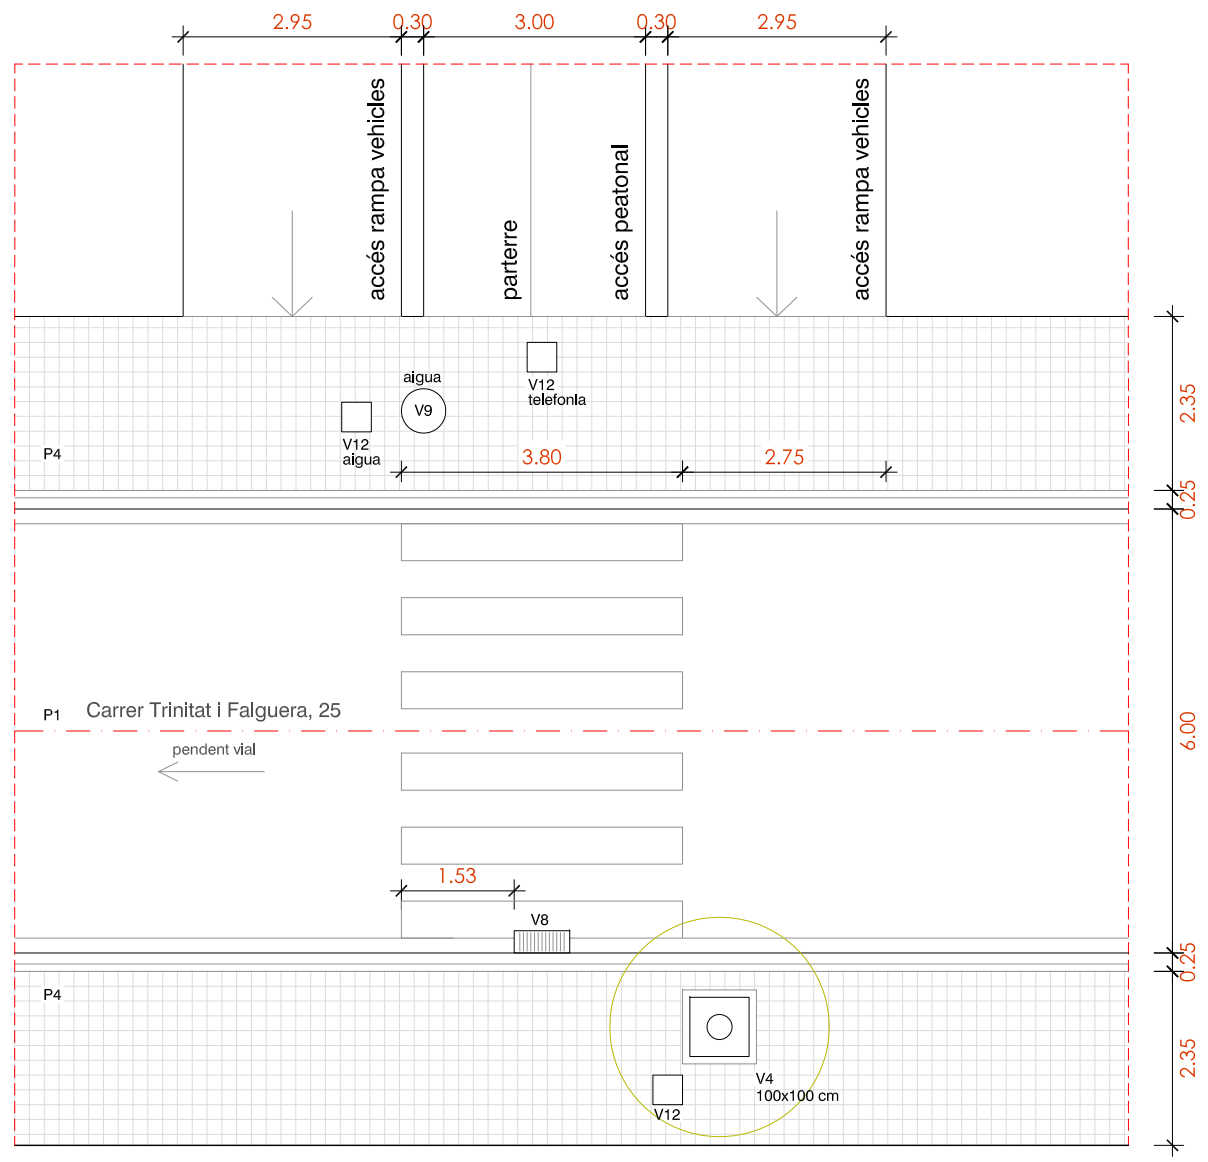

**ESTAT ACTUAL**

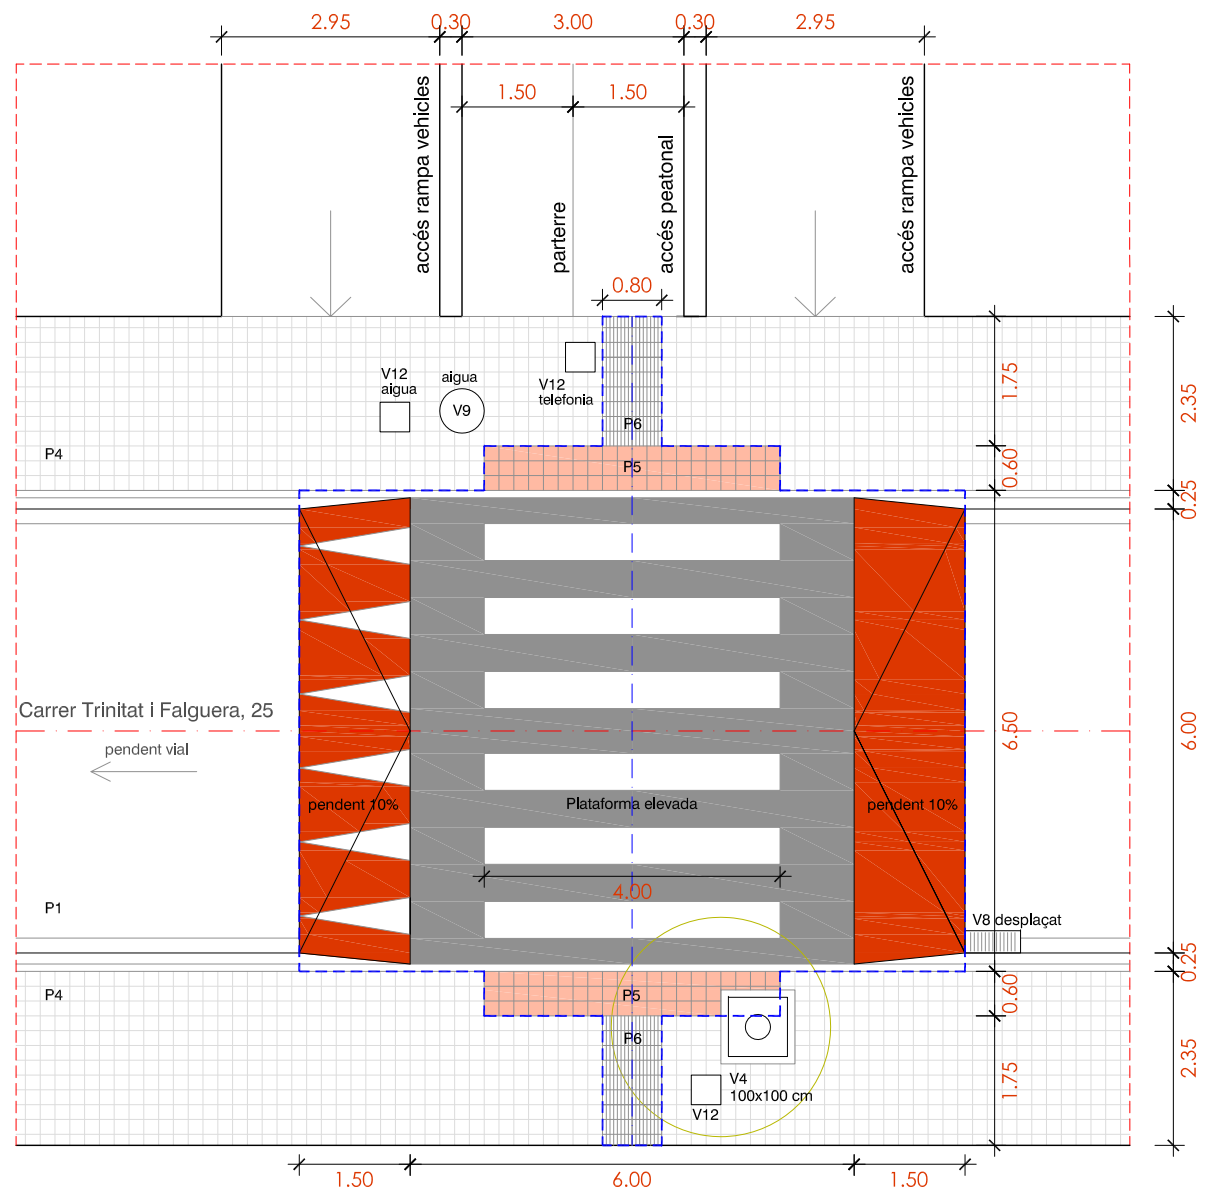

**ACTUACIÓ**  
Formació de pas elevat  
Recolocació d'embornal

**PAVIMENTS**

- P1 PAVIMENT AGLOMERAT ASFALTIC
- P2 PAVIMENT DE LLAMBORDES DE FORMIGÓ, EN PECES DE 20x10x8 cm COLOR VERMELL
- P3 PAVIMENT CONTINU DE FORMIGÓ EN MASSA
- P4 PAVIMENT DE PANOT EN PECES DE 20x20x4 cm DE QUATRE PASTILLES
- P5 PAVIMENT DE PANOT EN PECES DE 20x20x4 cm DE PUNTS, PODOTÀCTIL PER A INVIDENTS
- P6 PAVIMENT DE PANOT EN PECES DE 20x20x4 cm ESTRIAT, PODOTÀCTIL PER A INVIDENTS

**PECES**

- |  |   |
|--|---|
| V1 VORADA PREFABRICADA DE FORMIGÓ 100x25x15 CM   | V8 REIXA D'EMBORNAL                           |
| V2 VORADA DE GRANIT 100x25x15 CM                 | V9 TAPA CIRCULAR Ø 650 DE POU DE CLAVAGUERAM  |
| V3 ESCOSSELL D'ACER GALVANITZAT D'ESPESSOR 10 mm | V10 TAPA CIRCULAR Ø 800 DE POU DE CLAVAGUERAM |
| V4 ESCOSSELL PREFABRICAT DE PECES DE FORMIGÓ     | V11 TAPA 20x20 cm                             |
| V5 PECES DE RIGOLA COLOR BLANC 30x30 cm          | V12 TAPA 40x40 cm                             |
| V6 RIGOLA CONTÍNUA DE FORMIGÓ EN MASSA           | V12 TAPA 50x50 cm                             |
| V7 RIGOLA BLANCA DE FORMIGÓ PREFABRICAT 20x20 cm | V13 REIXA D'EMBORNAL DESPLAÇADA               |

**ENJARDINAMENT**

- E1 ARBRE A MANTENIR
- E2 ARBRE A TRASPLANTAR
- E3 ARBRE A ELIMINAR

**MOBILIARI / ELEMENTS**

- M1 BANC
- M2 CADIRA
- M3 PAPERERA
- M4 COLUMNA D'ENLLUMENAT
- M5 PAL DE FUSTA DE TELEFONIA
- M6 PAL DE FORMIGÓ PER LINIA AÈRIA


ÀMBIT ACTUACIÓ  
66,10 m<sup>2</sup>




**LLEGENDA DE MATERIALS**



FOTOGRAFIES ÀMBIT ACTUACIÓ

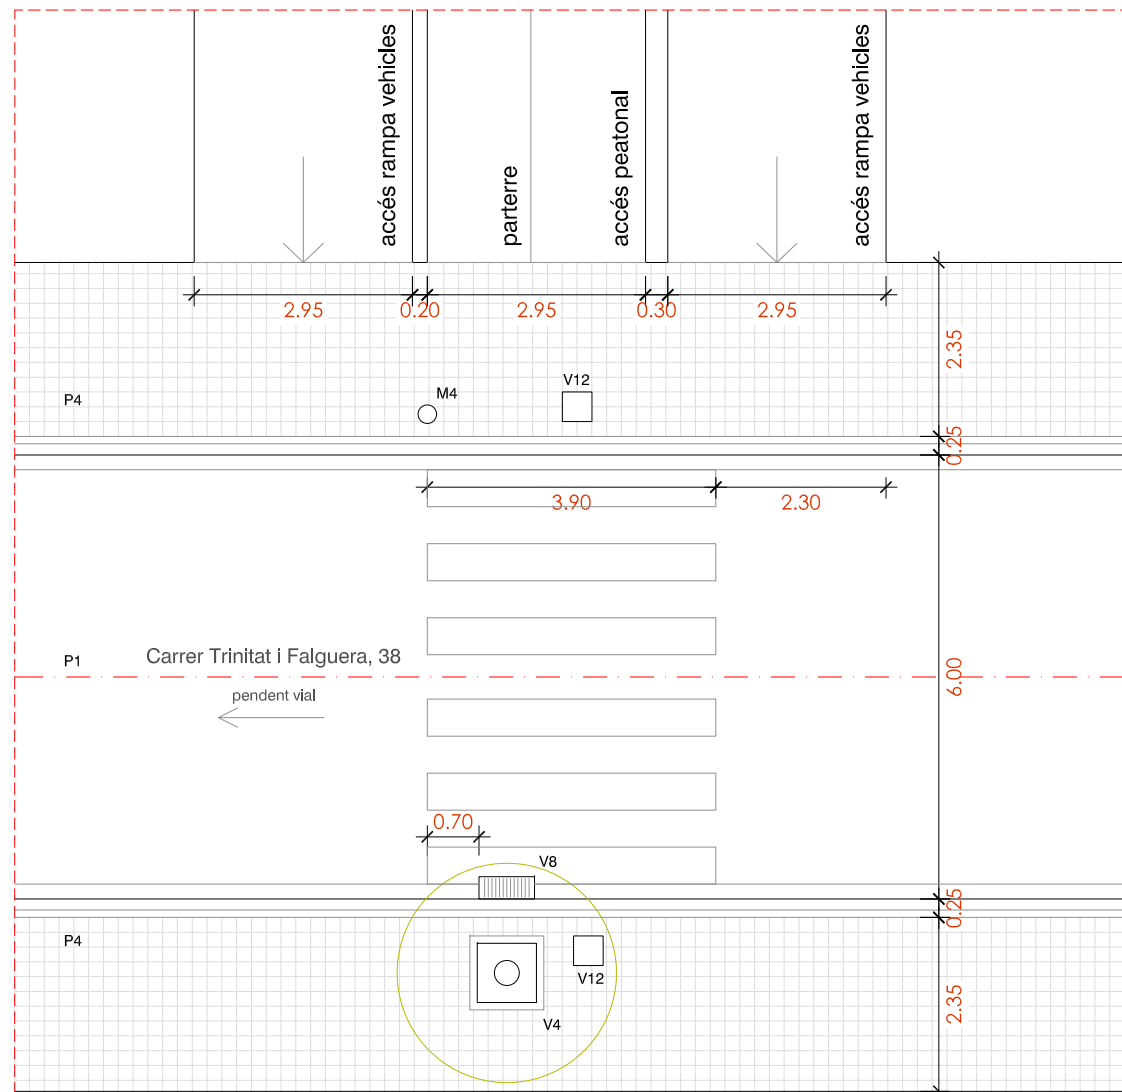

ESTAT ACTUAL

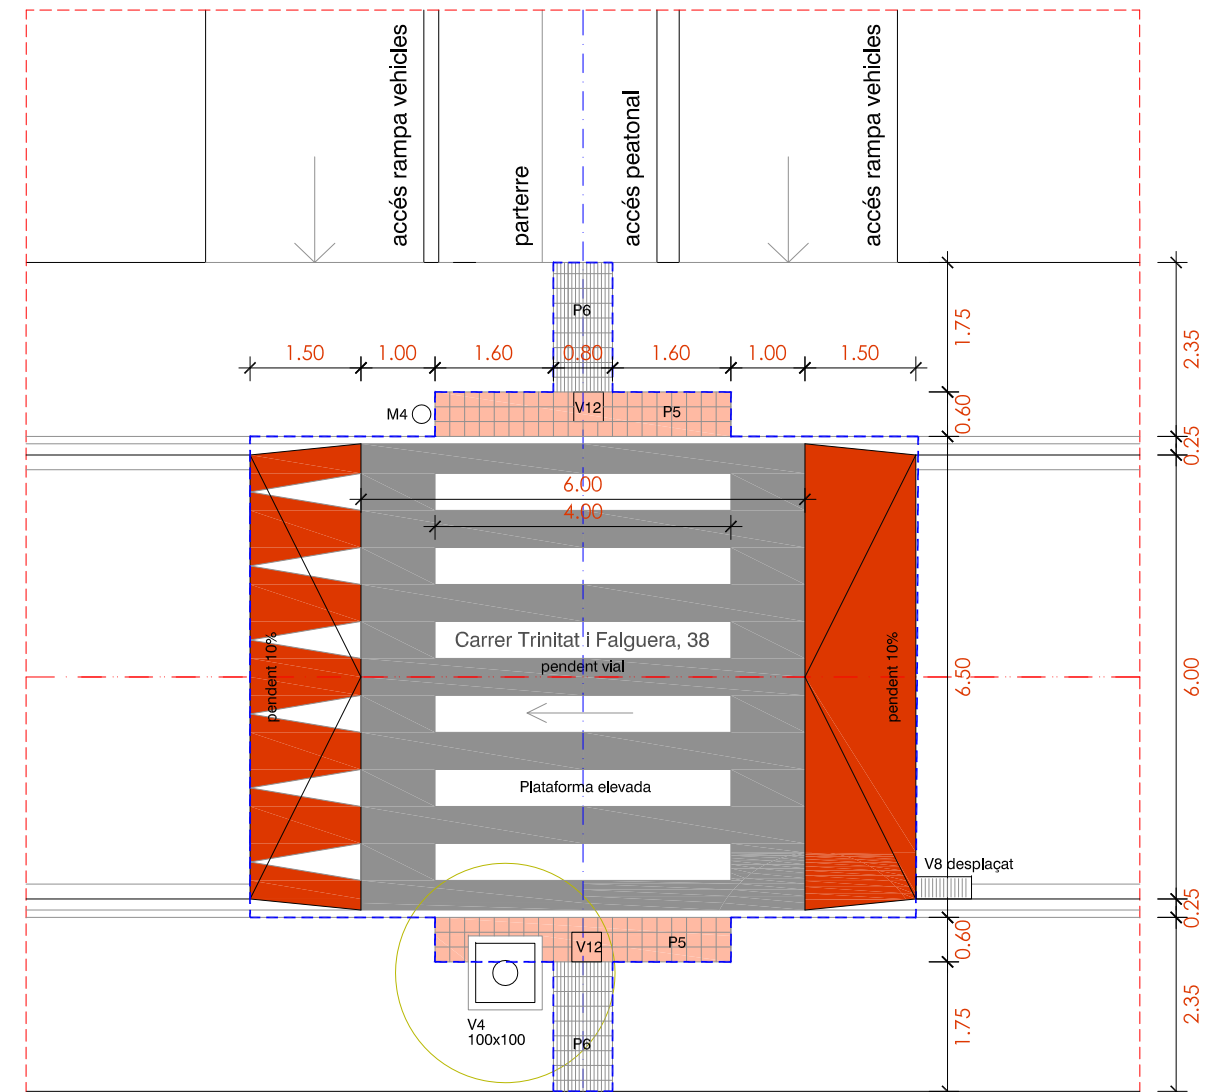

ACTUACIÓ  
Formació de pas elevat  
Recolocació d'embornal

PAVIMENTS

- P1 PAVIMENT AGLOMERAT ASFALTIC
- P2 PAVIMENT DE LLAMBORDES DE FORMIGÓ, EN PECES DE 20x10x8 cm COLOR VERMELL
- P3 PAVIMENT CONTINU DE FORMIGÓ EN MASSA
- P4 PAVIMENT DE PANOT EN PECES DE 20x20x4 cm DE QUATRE PASTILLES
- P5 PAVIMENT DE PANOT EN PECES DE 20x20x4 cm DE PUNTS, PODOTÀCTIL PER A INVIDENTS
- P6 PAVIMENT DE PANOT EN PECES DE 20x20x4 cm ESTRIAT, PODOTÀCTIL PER A INVIDENTS

PECES

- |  |   |
|--|---|
| V1 VORADA PREFABRICADA DE FORMIGÓ 100x25x15 CM   | V8 REIXA D'EMBORNAL                           |
| V2 VORADA DE GRANIT 100x25x15 CM                 | V9 TAPA CIRCULAR Ø 650 DE POU DE CLAVAGUERAM  |
| V3 ESCOSSELL D'ACER GALVANITZAT D'ESPESSOR 10 mm | V10 TAPA CIRCULAR Ø 800 DE POU DE CLAVAGUERAM |
| V4 ESCOSSELL PREFABRICAT DE PECES DE FORMIGÓ     | V11 TAPA 20x20 cm                             |
| V5 PECES DE RIGOLA COLOR BLANC 30x30 cm          | V12 TAPA 40x40 cm                             |
| V6 RIGOLA CONTÍNUA DE FORMIGÓ EN MASSA           | V12 TAPA 50x50 cm                             |
| V7 RIGOLA BLANCA DE FORMIGÓ PREFABRICAT 20x20 cm | V13 REIXA D'EMBORNAL DESPLAÇADA               |

ENJARDINAMENT

- E1 ARBRE A MANTENIR
- E2 ARBRE A TRASPLANTAR
- E3 ARBRE A ELIMINAR

MOBILIARI / ELEMENTS

- M1 BANC
- M2 CADIRA
- M3 PAPERERA
- M4 COLUMNA D'ENLLUMENAT
- M5 PAL DE FUSTA DE TELEFONIA
- M6 PAL DE FORMIGÓ PER LINIA AÈRIA

ÀMBIT ACTUACIÓ  
62,20 m<sup>2</sup>



LLEGENDA DE MATERIALS



FOTOGRAFIES ÀMBIT ACTUACIÓ

Amb la implementació d'aquest full de signatura, es consideren signats digitalment tots els documents continguts dins el Projecte d'ADEQUACIÓ D'ESPais URBANS PER A LA IMPLEMENTACIÓ DE ZONES I ITINERARIS PER A VIANANTS, I MILLORA DE L'ACCESSIBILITAT.

Alex Cusidó Garriga,  
Arquitecte col·legiat; 32914/2

Bellaterra, GENER de 2023