



**PROJECTE BÀSIC I EXECUTIU**  
**MILLORA DE L'ACCESSIBILITAT ALS PASSOS DE VIANANTS**  
**DE LA CIUTAT**

Codi /ID Actuació: P06\_L2-20220913-3

MOLLET DEL VALLÈS

GENER 2023

## ÍNDEX GENERAL

### DOCUMENT 1

#### MEMÒRIA

---

- 1 Dades preliminars
- 2 Descripció i justificació del projecte
- 3 Descripció de la solució adoptada
- 4 Resum de pressupost

### DOCUMENT 2

#### PLÀNOLS

---

- 1 Fitxes: Estat actual / Proposta; de la 1 a la 57

### DOCUMENT 3

#### PLEC DE CONDICIONS

---

- 1 Definició i àmbit d'aplicació
- 2 Prescripcions tècniques generals
- 3 Prescripcions particulars

### DOCUMENT 4

#### PRESSUPOST

---

- 1 Amidaments i pressupost
- 2 Quadre de preus 1
- 3 Quadre de descompostos
- 4 Llistat materials i mà d'obra
- 5 Resum del pressupost per capítols

### DOCUMENT 5

#### NORMATIVA URBANITZACIÓ

---

### DOCUMENT 6

#### ESTUDI BÀSIC DE SEGURETAT I SALUT

---

### DOCUMENT 7

#### FITXA DE RESIDUS D'OBRA

---

### DOCUMENT 8


#### ANNEX I

---


- 1 Qüestionari autoavaluació dins el Marc PRTR

Es recullen un total de 50 FITXES que queden enumerades de la 1 a la 57.

En els encreuaments o vies corresponents als núm. 14, 21, 46, 47, 53 i 55 no s'hi actua, o bé existeixen passos relativament a prop o bé són accessibles però existeix una falta manteniment de les voreres.

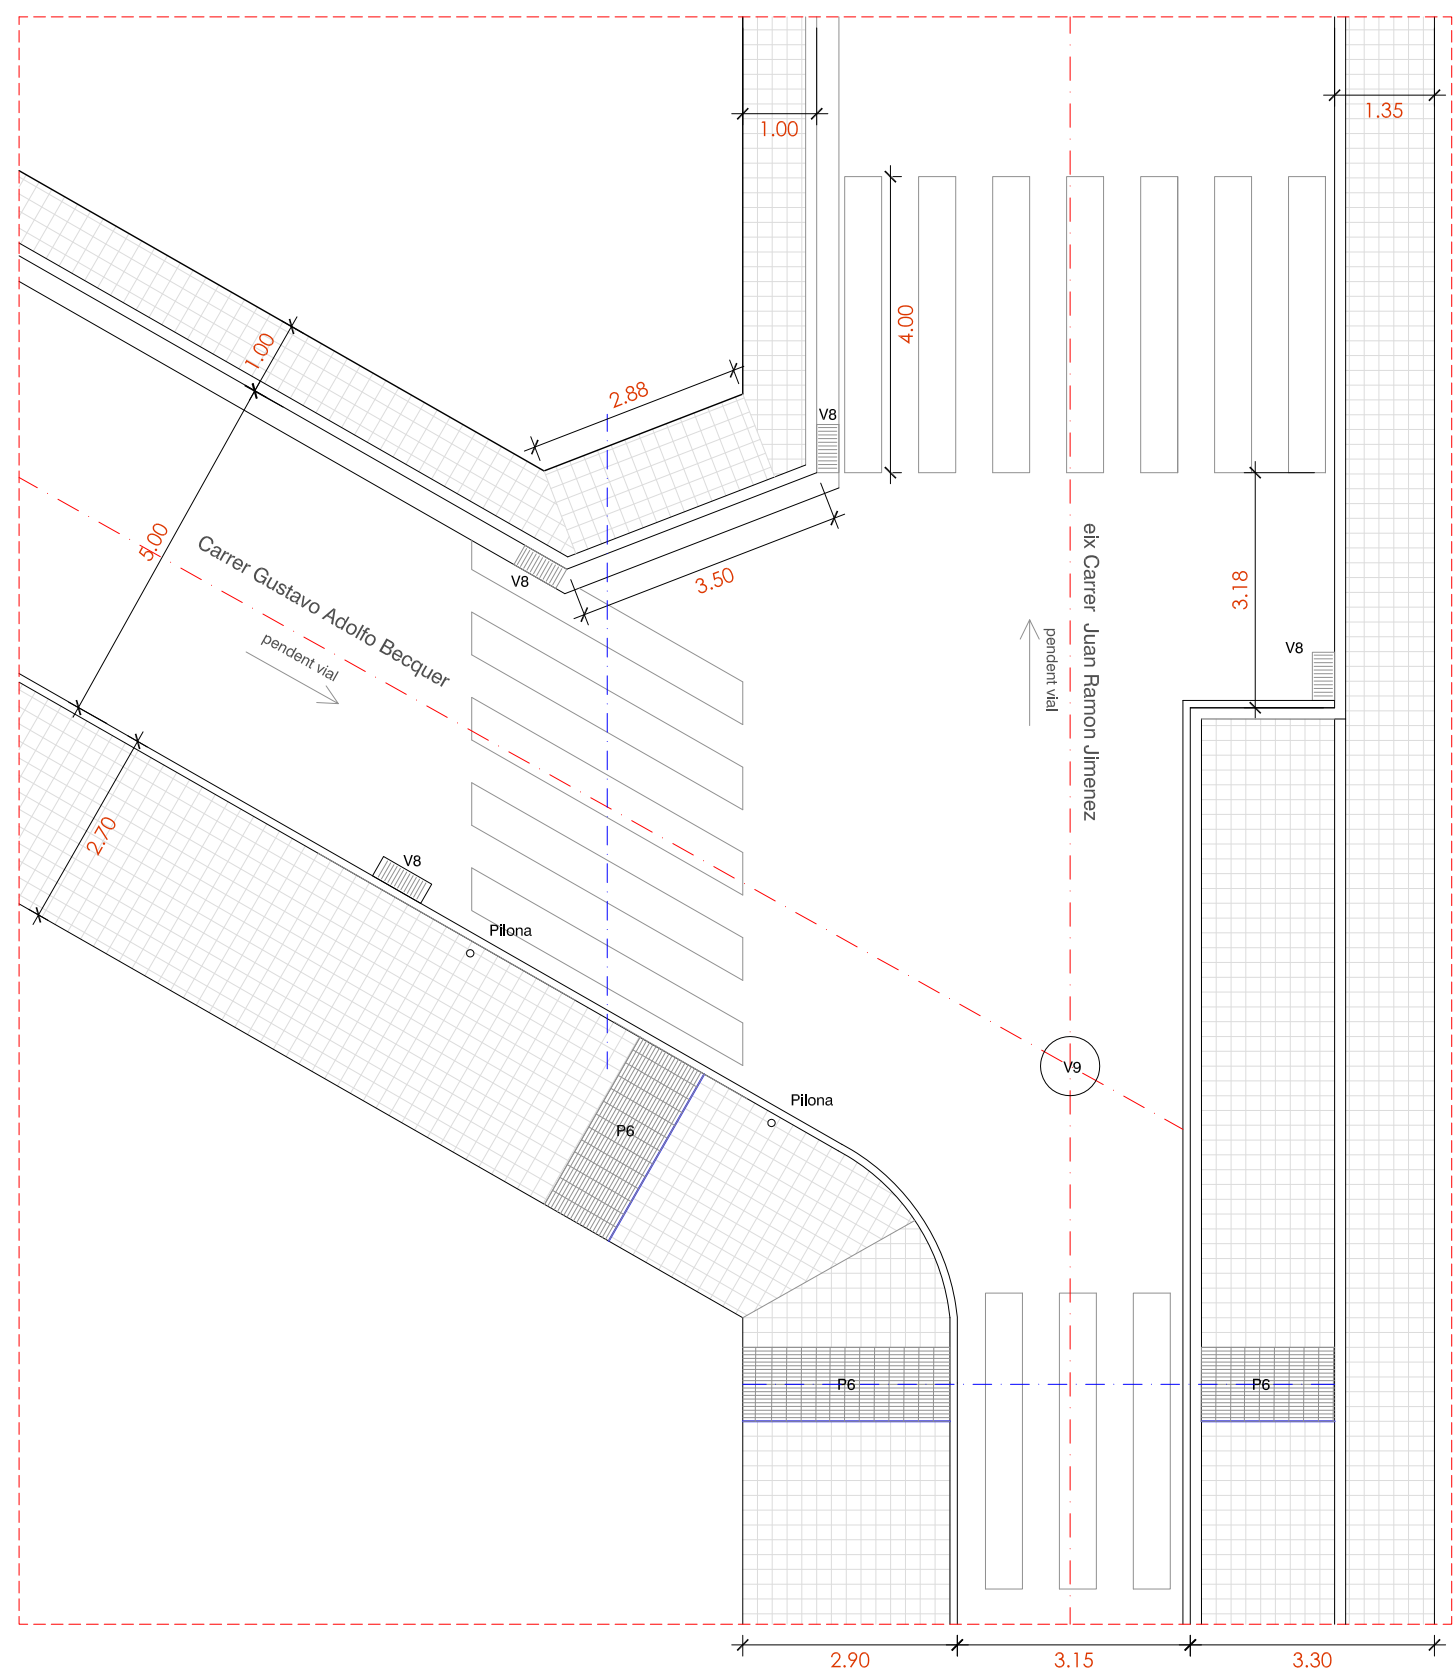

ESTAT ACTUAL

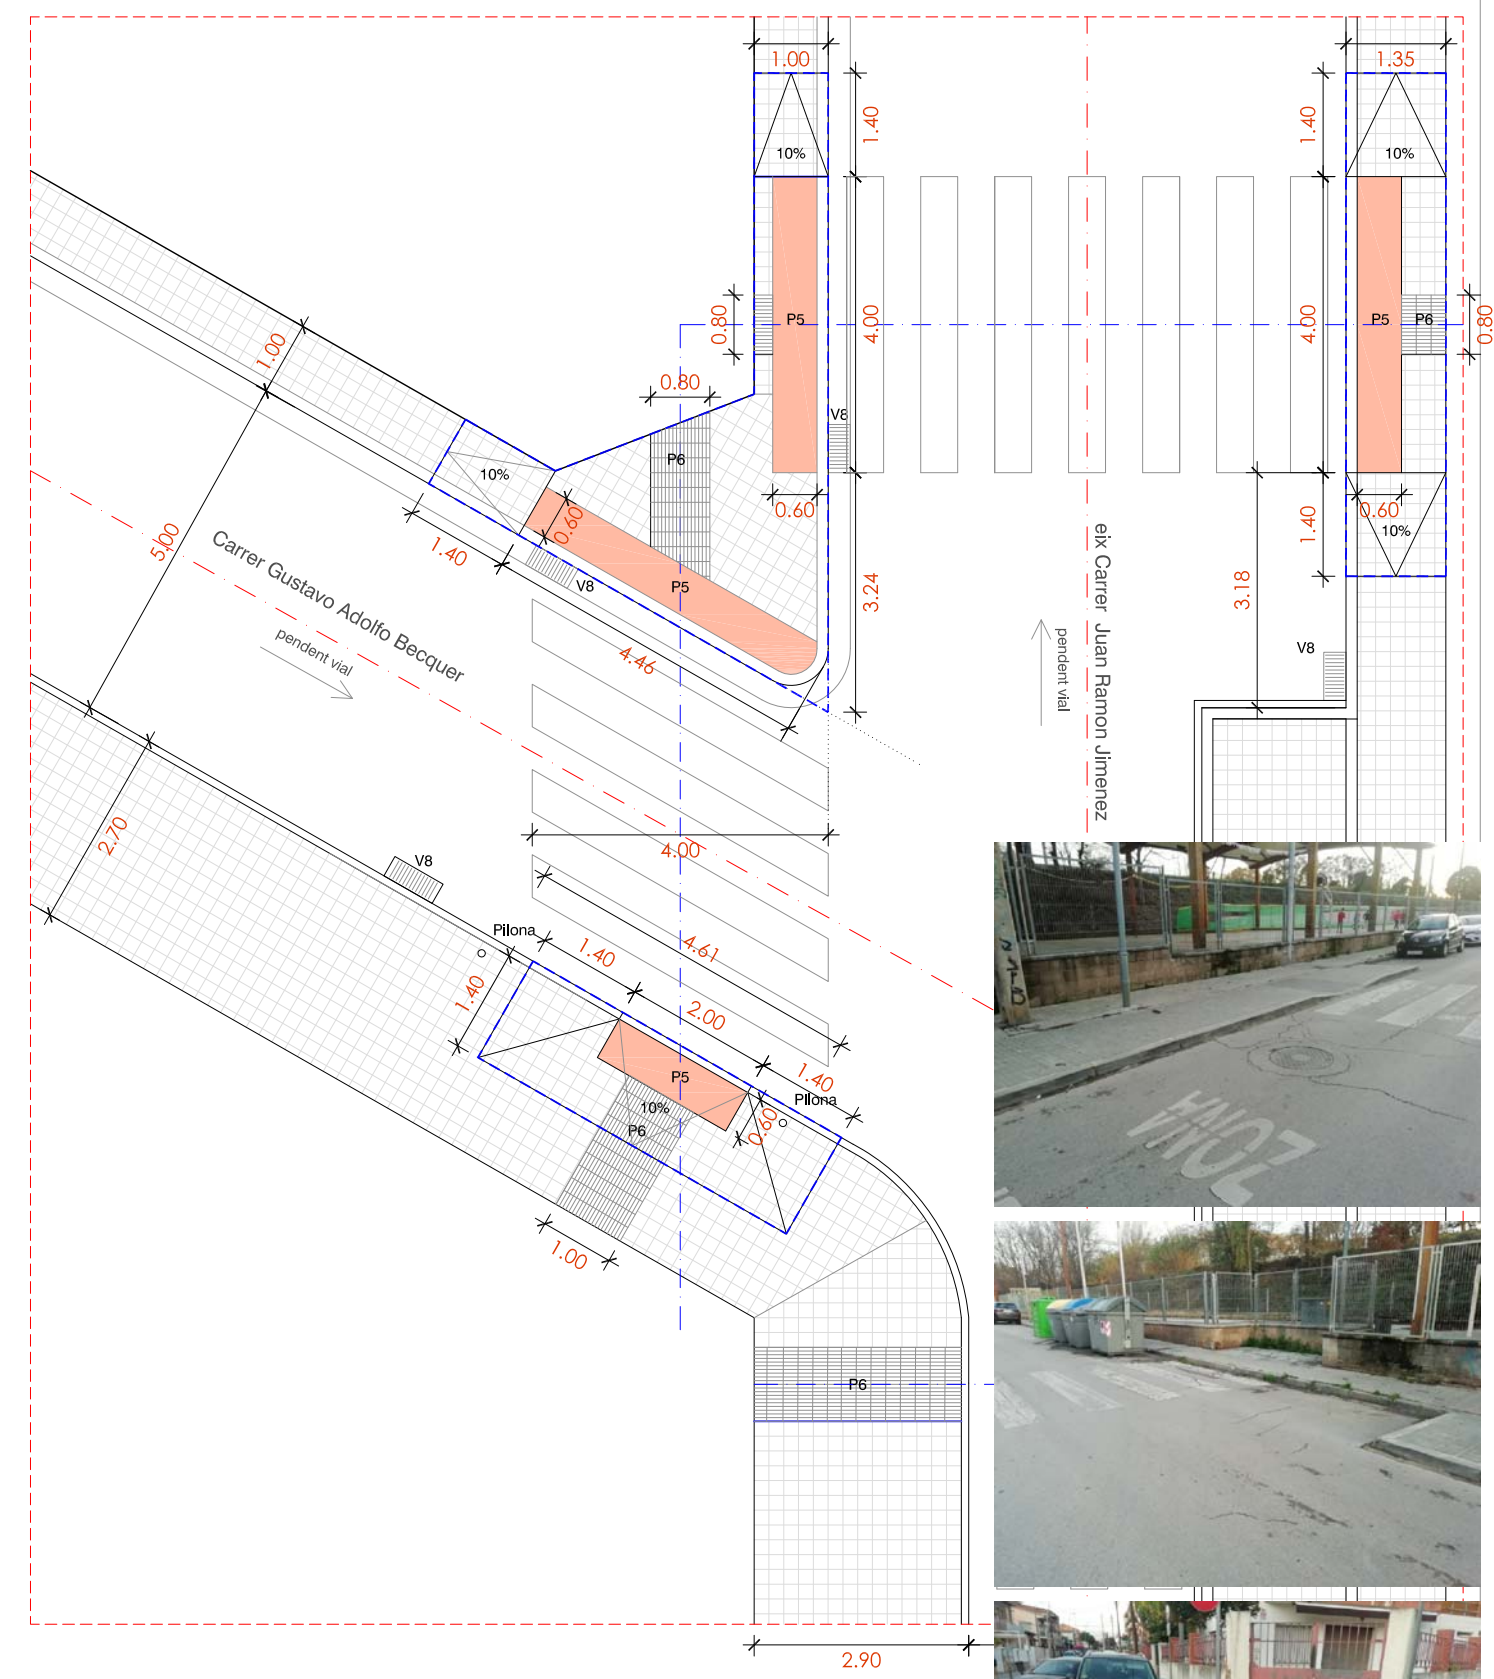


ACTUACIÓ

<p>ÀMBIT ACTUACIÓ 32,97 m<sup>2</sup></p>	<p><b>PECES</b></p> <p>V1 VORADA PREFABRICADA DE FORMIGÓ 100x25x15 CM</p> <p>V2 VORADA DE GRANIT 100x25x15 CM</p> <p>V3 ESCOSSELL D'ACER GALVANITZAT D'ESPESSOR 10 mm</p> <p>V4 ESCOSSELL PREFABRICAT DE PECES DE FORMIGÓ</p> <p>V5 PECES DE RIGOLA COLOR BLANC 30x30 cm</p> <p>V6 RIGOLA CONTÍNUA DE FORMIGÓ EN MASSA</p> <p>V7 RIGOLA BLANCA DE FORMIGÓ PREFABRICAT 20x20 cm</p>	<p><b>MOBILIARI / ELEMENTS</b></p> <p>M1 ARMARI ENLLUMENAT</p> <p>M2 SAMAFOR</p> <p>M3 PAPERERA</p> <p>M4 COLUMNA D'ENLLUMENAT</p> <p>M5 PAL DE FUSTA DE TELEFONIA</p> <p>M6 PAL DE FORMIGÓ PER LINIA AÈRIA</p> <p>M7 SENYAL</p>
	<p>V8 REIXA D'EMBORNAL</p> <p>V9 TAPA CIRCULAR Ø 650 DE POU DE CLAVAGUERAM</p> <p>V10 TAPA CIRCULAR Ø 800 DE POU DE CLAVAGUERAM</p> <p>V11 TAPA 20x20 cm</p> <p>V12 TAPA 40x40 cm</p> <p>V13 REIXA D'EMBORNAL DESPLAÇADA</p>	

<p><b>PAVIMENTS</b></p> <p>P1 PAVIMENT AGLOMERAT ASFALTIC</p> <p>P2 PAVIMENT DE LLAMBORDES DE FORMIGÓ, EN PECES DE 20x10x8 cm COLOR VERMELL</p> <p>P3 PAVIMENT CONTINU DE FORMIGÓ EN MASSA</p> <p>P4 PAVIMENT DE PANOT EN PECES DE 20x20x4 cm DE SIS PASTILLES</p> <p>P5 PAVIMENT DE PANOT EN PECES DE 20x20x4 cm DE PUNTS, PODOTÀCTIL PER A INVIDENTS</p> <p>P6 PAVIMENT DE PANOT EN PECES DE 20x20x4 cm ESTRIAT, PODOTÀCTIL PER A INVIDENTS</p>	<p><b>ENJARDINAMENT</b></p> <p>E1 ARBRE A MANTENIR</p> <p>E2 ARBRE A TRASPLANTAR</p> <p>E3 ARBRE A ELIMINAR</p>
---	---





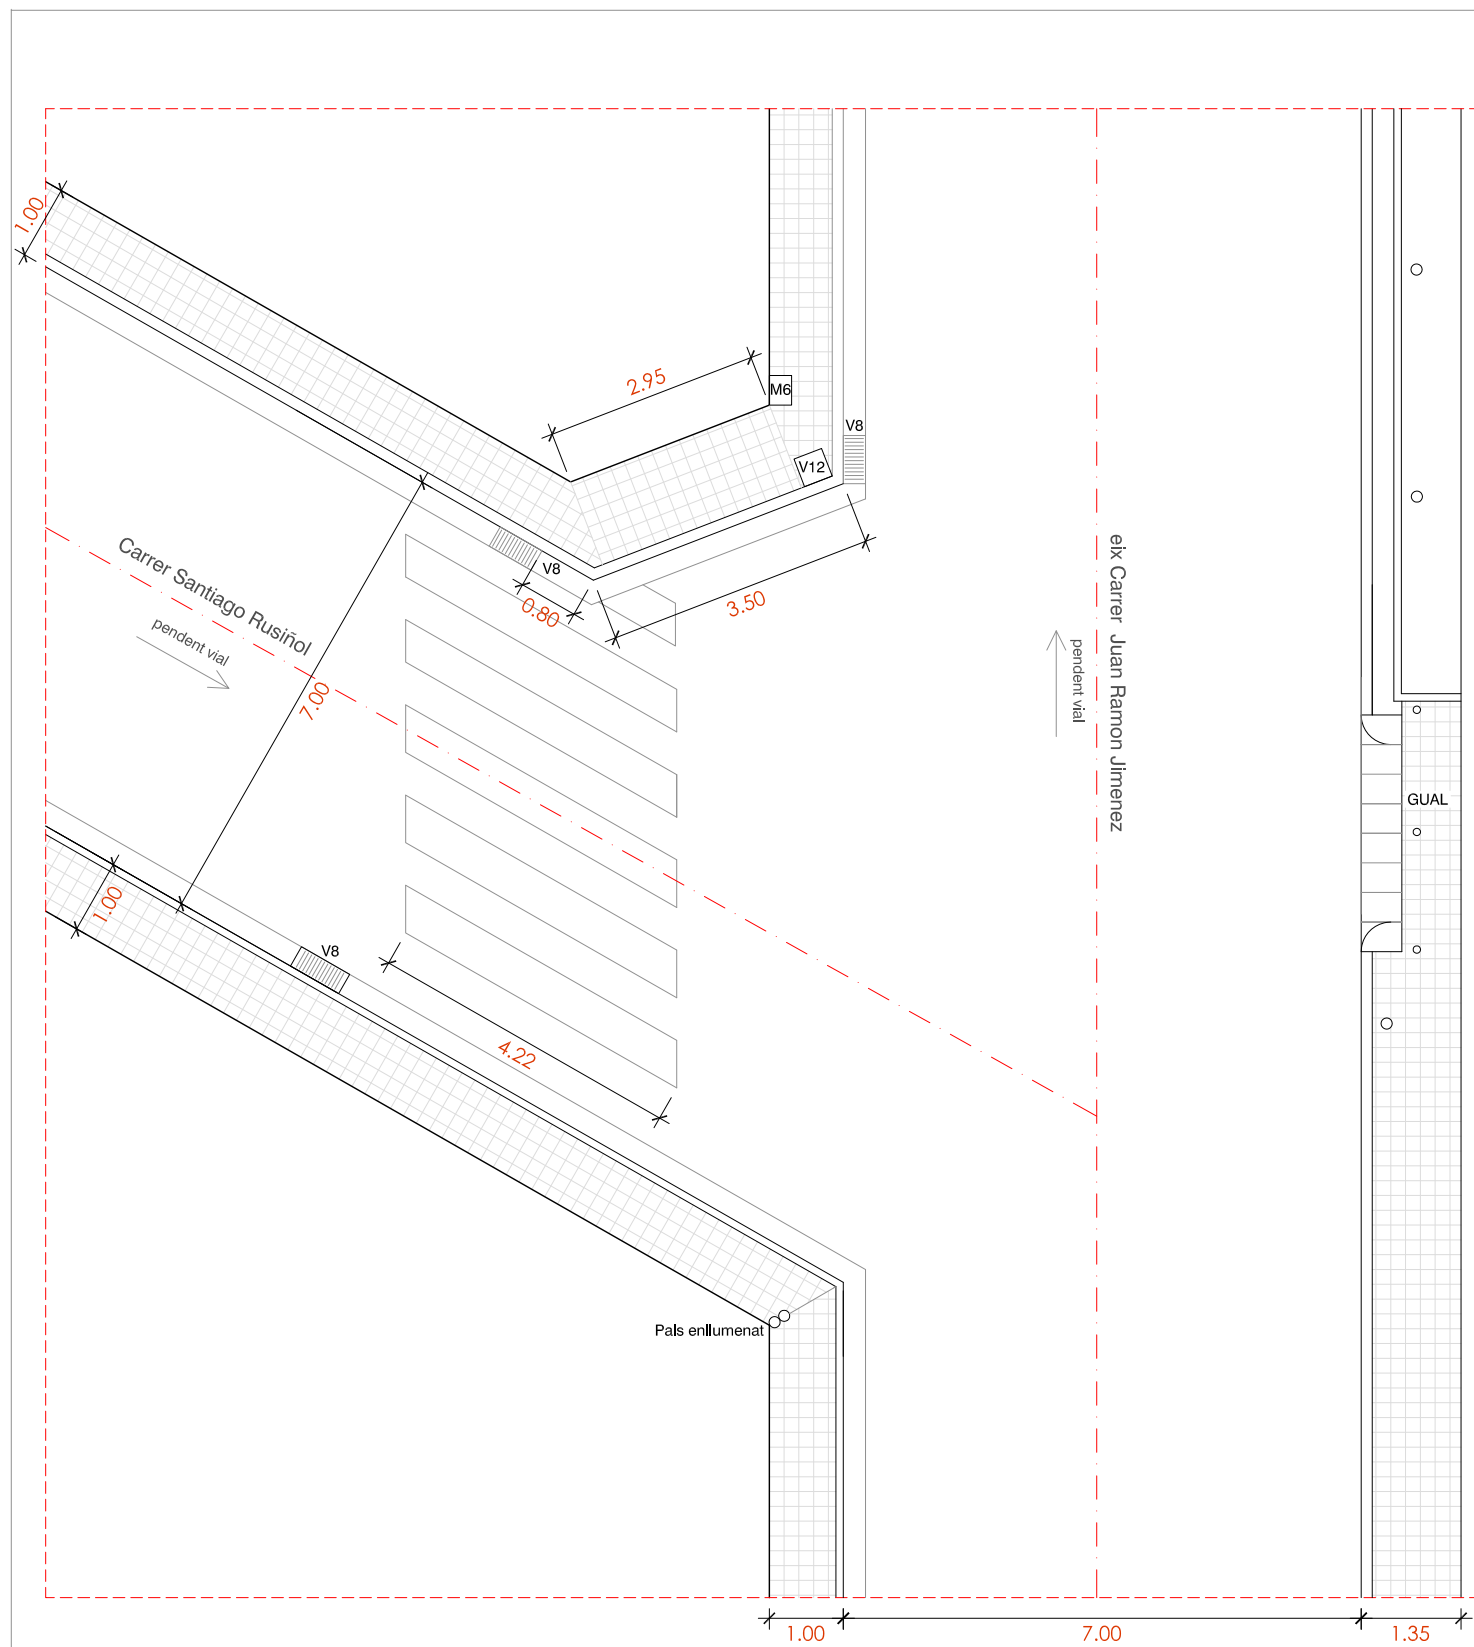


**ESTAT ACTUAL**

PECES	MOBILIARI / ELEMENTS
V1 VORADA PREFABRICADA DE FORMIGÓ 100x25x15 CM	M1 ARMARI ENLLUMENAT
V2 VORADA DE GRANIT 100x25x15 CM	M2 SAMÀFOR
V3 ESCOSSELL D'ACER GALVANITZAT D'ESPESSOR 10 mm	M3 PAPERERA
V4 ESCOSSELL PREFABRICAT DE PECES DE FORMIGÓ	M4 COLUMNA D'ENLLUMENAT
V5 PECES DE RIGOLA COLOR BLANC 30x30 cm	M5 PAL DE FUSTA DE TELEFONIA
V6 RIGOLA CONTÍNUA DE FORMIGÓ EN MASSA	M6 PAL DE FORMIGÓ PER LINIA AÈRIA
V7 RIGOLA BLANCA DE FORMIGÓ PREFABRICAT 20x20 cm	M7 SENYAL
V8 REIXA D'EMBORNAL	
V9 TAPA CIRCULAR Ø 650 DE POU DE CLAVAGUERAM	
V10 TAPA CIRCULAR Ø 800 DE POU DE CLAVAGUERAM	
V11 TAPA 20x20 cm	
V12 TAPA 40x40 cm	
V13 REIXA D'EMBORNAL DESPLAÇADA	

**LLEGENDA DE MATERIALS**

ÀMBIT ACTUACIÓ  
43,18 m<sup>2</sup>


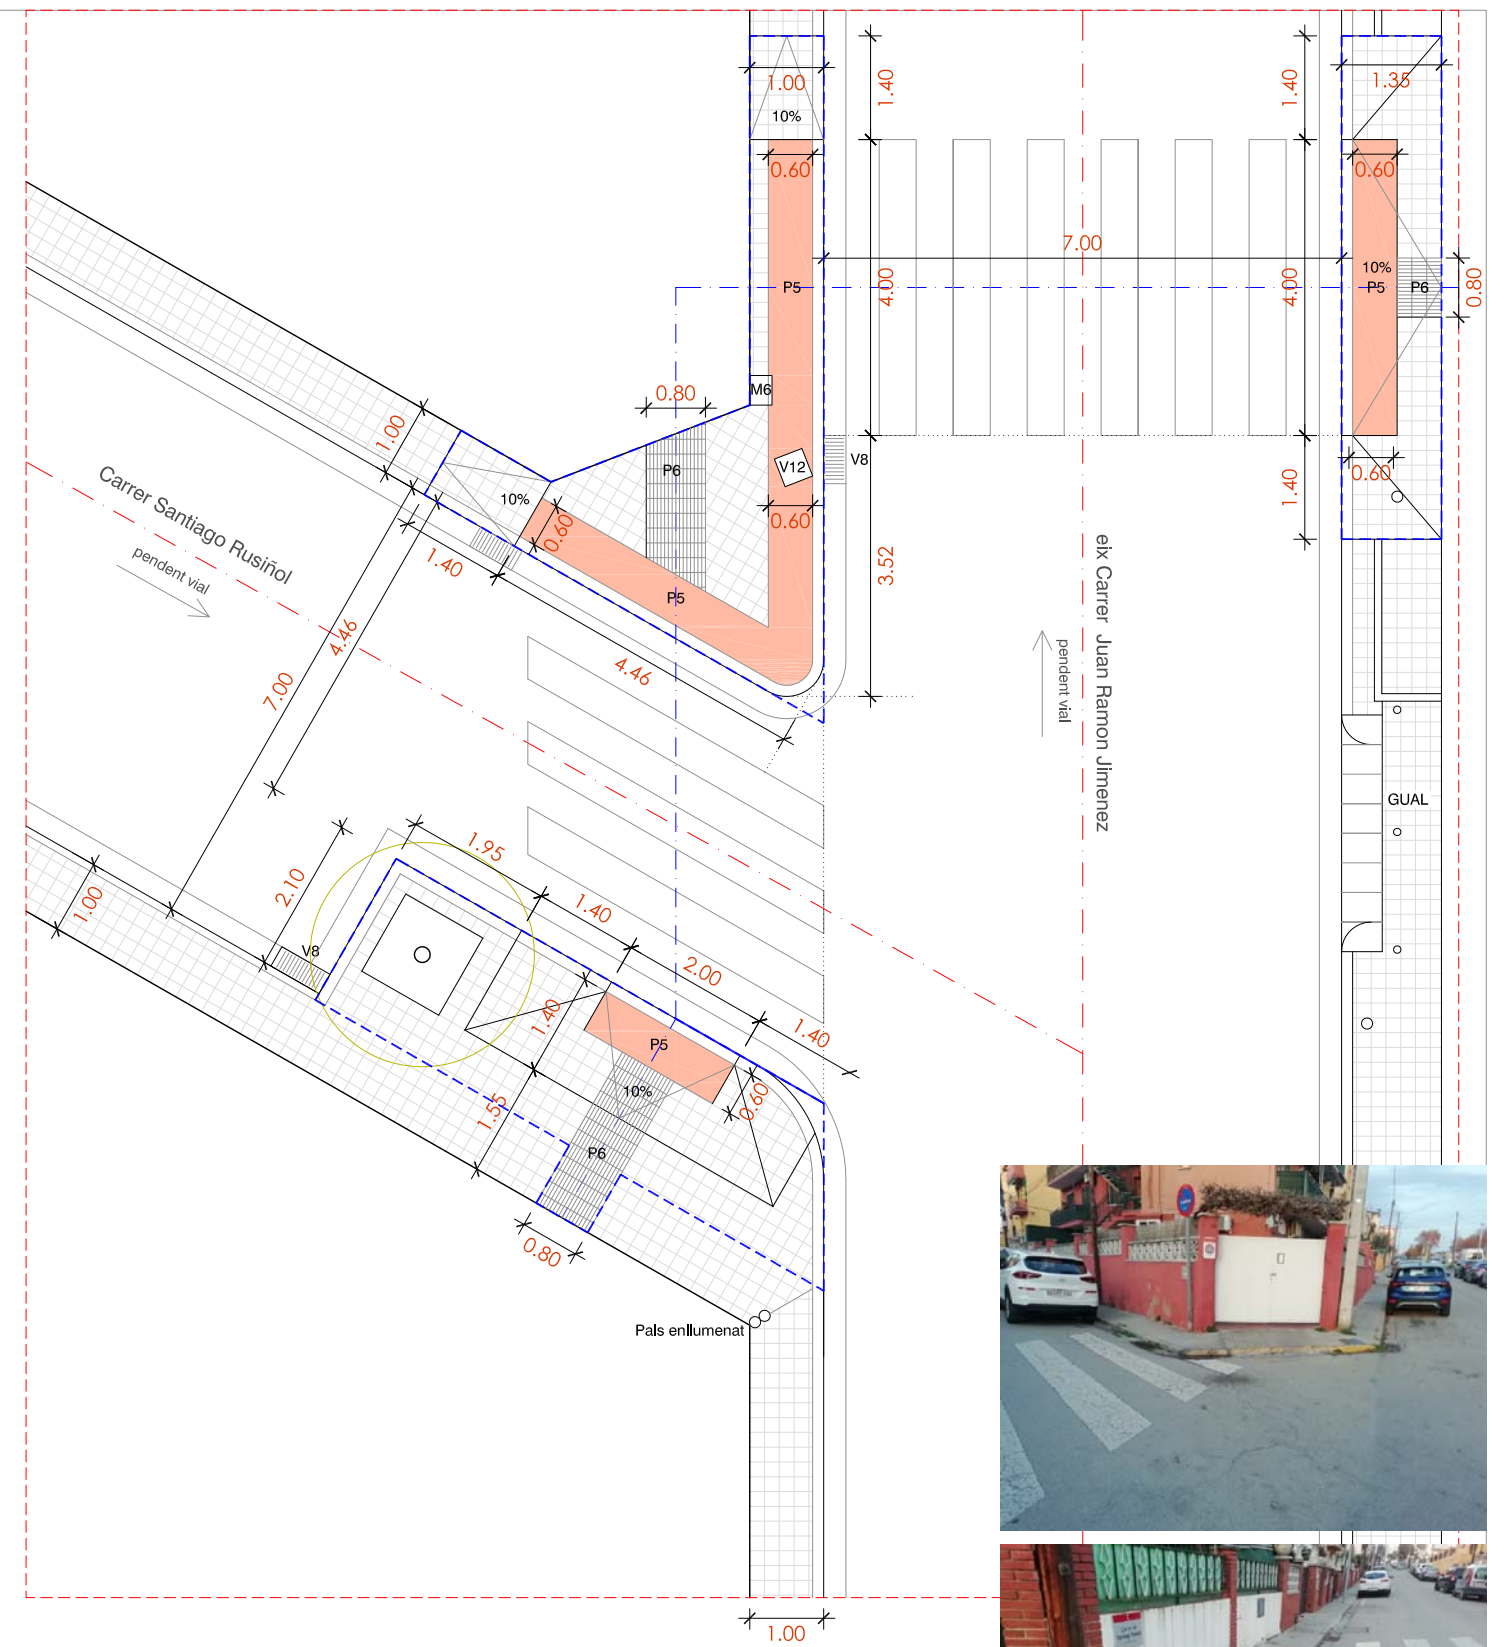


**ACTUACIÓ**

PAVIMENTS	ENJARDINAMENT
P1 PAVIMENT AGLOMERAT ASFÀLTIC	E1 ARBRE A MANTENIR
P2 PAVIMENT DE LLAMBORDES DE FORMIGÓ, EN PECES DE 20x10x8 cm COLOR VERMELL	E2 ARBRE A TRASPLANTAR
P3 PAVIMENT CONTINU DE FORMIGÓ EN MASSA	E3 ARBRE A ELIMINAR
P4 PAVIMENT DE PANOT EN PECES DE 20x20x4 cm DE SIS PASTILLES	
P5 PAVIMENT DE PANOT EN PECES DE 20x20x4 cm DE PUNTS, PODOTÀCTIL PER A INVIDENTS	
P6 PAVIMENT DE PANOT EN PECES DE 20x20x4 cm ESTRIAT, PODOTÀCTIL PER A INVIDENTS	



FOTOGRAFIES ZONA ACTUACIÓ

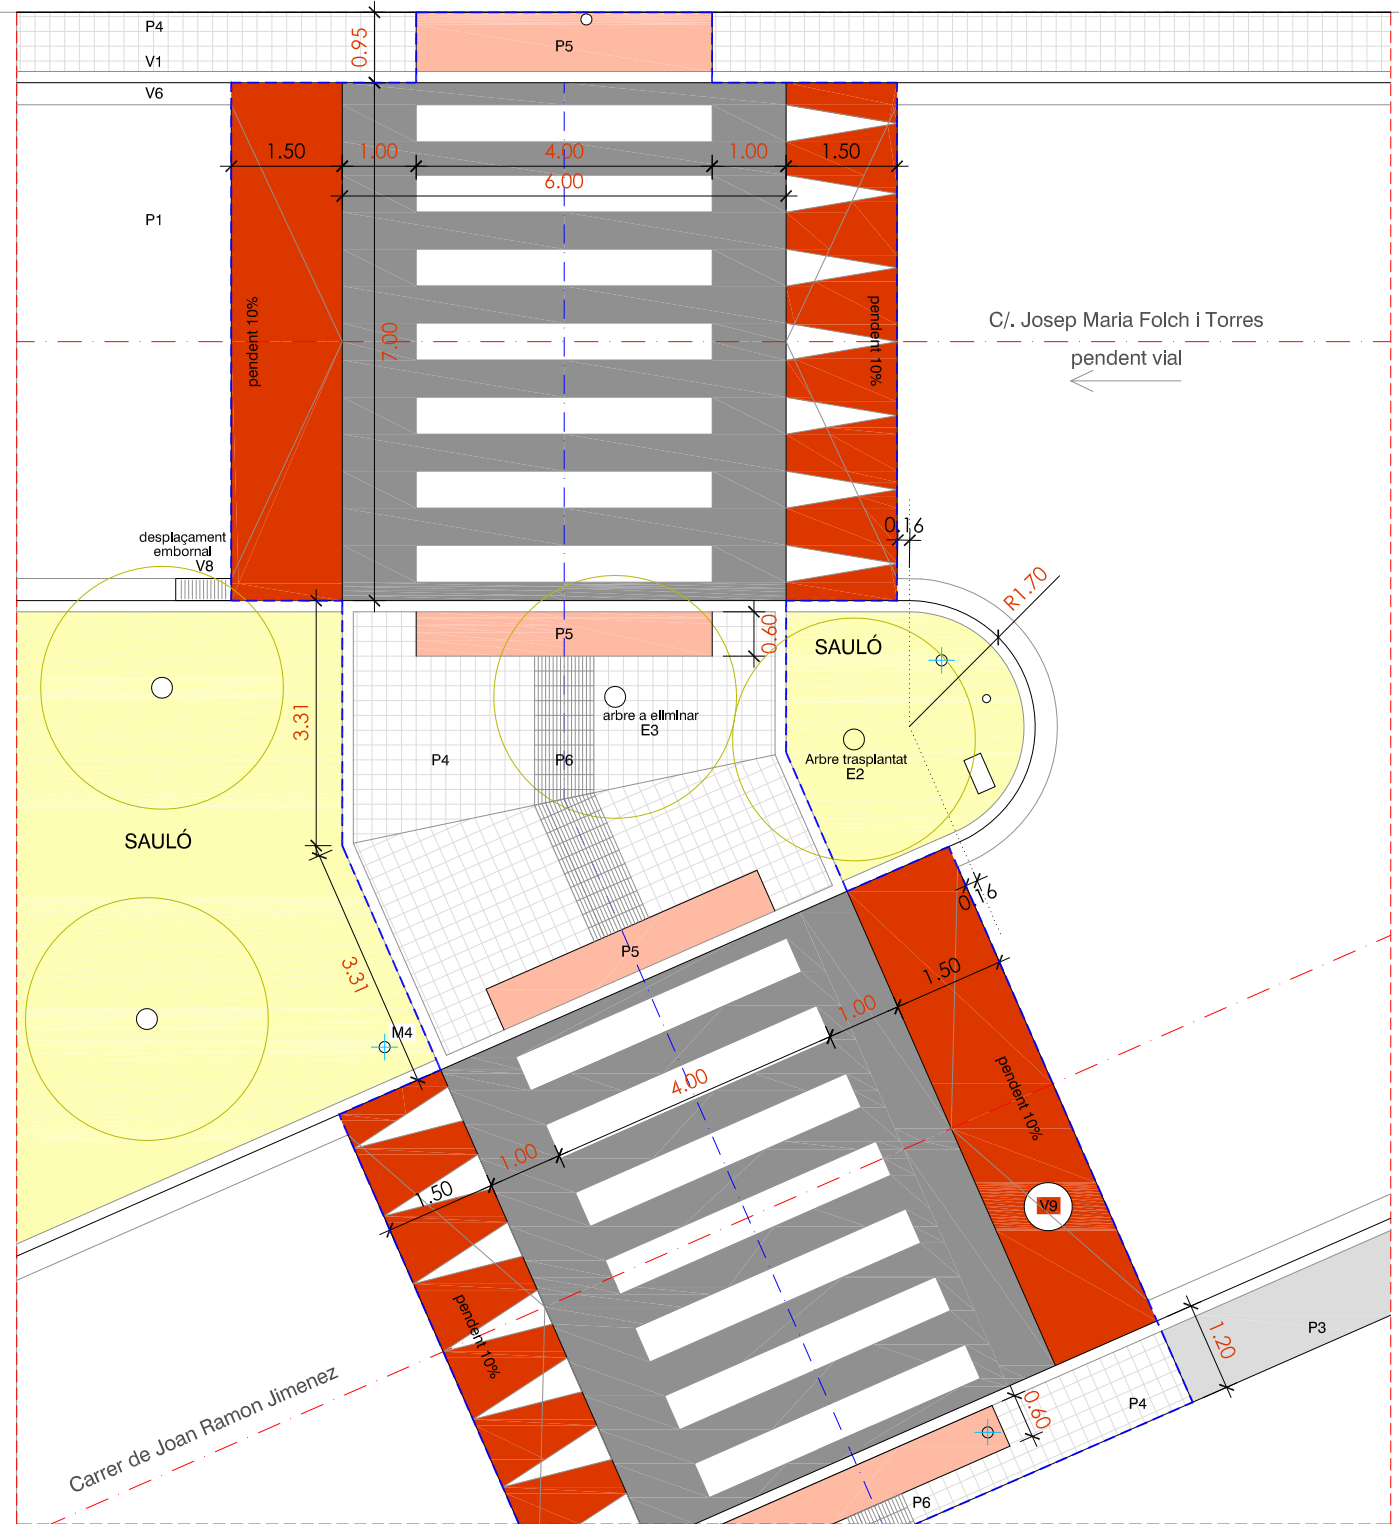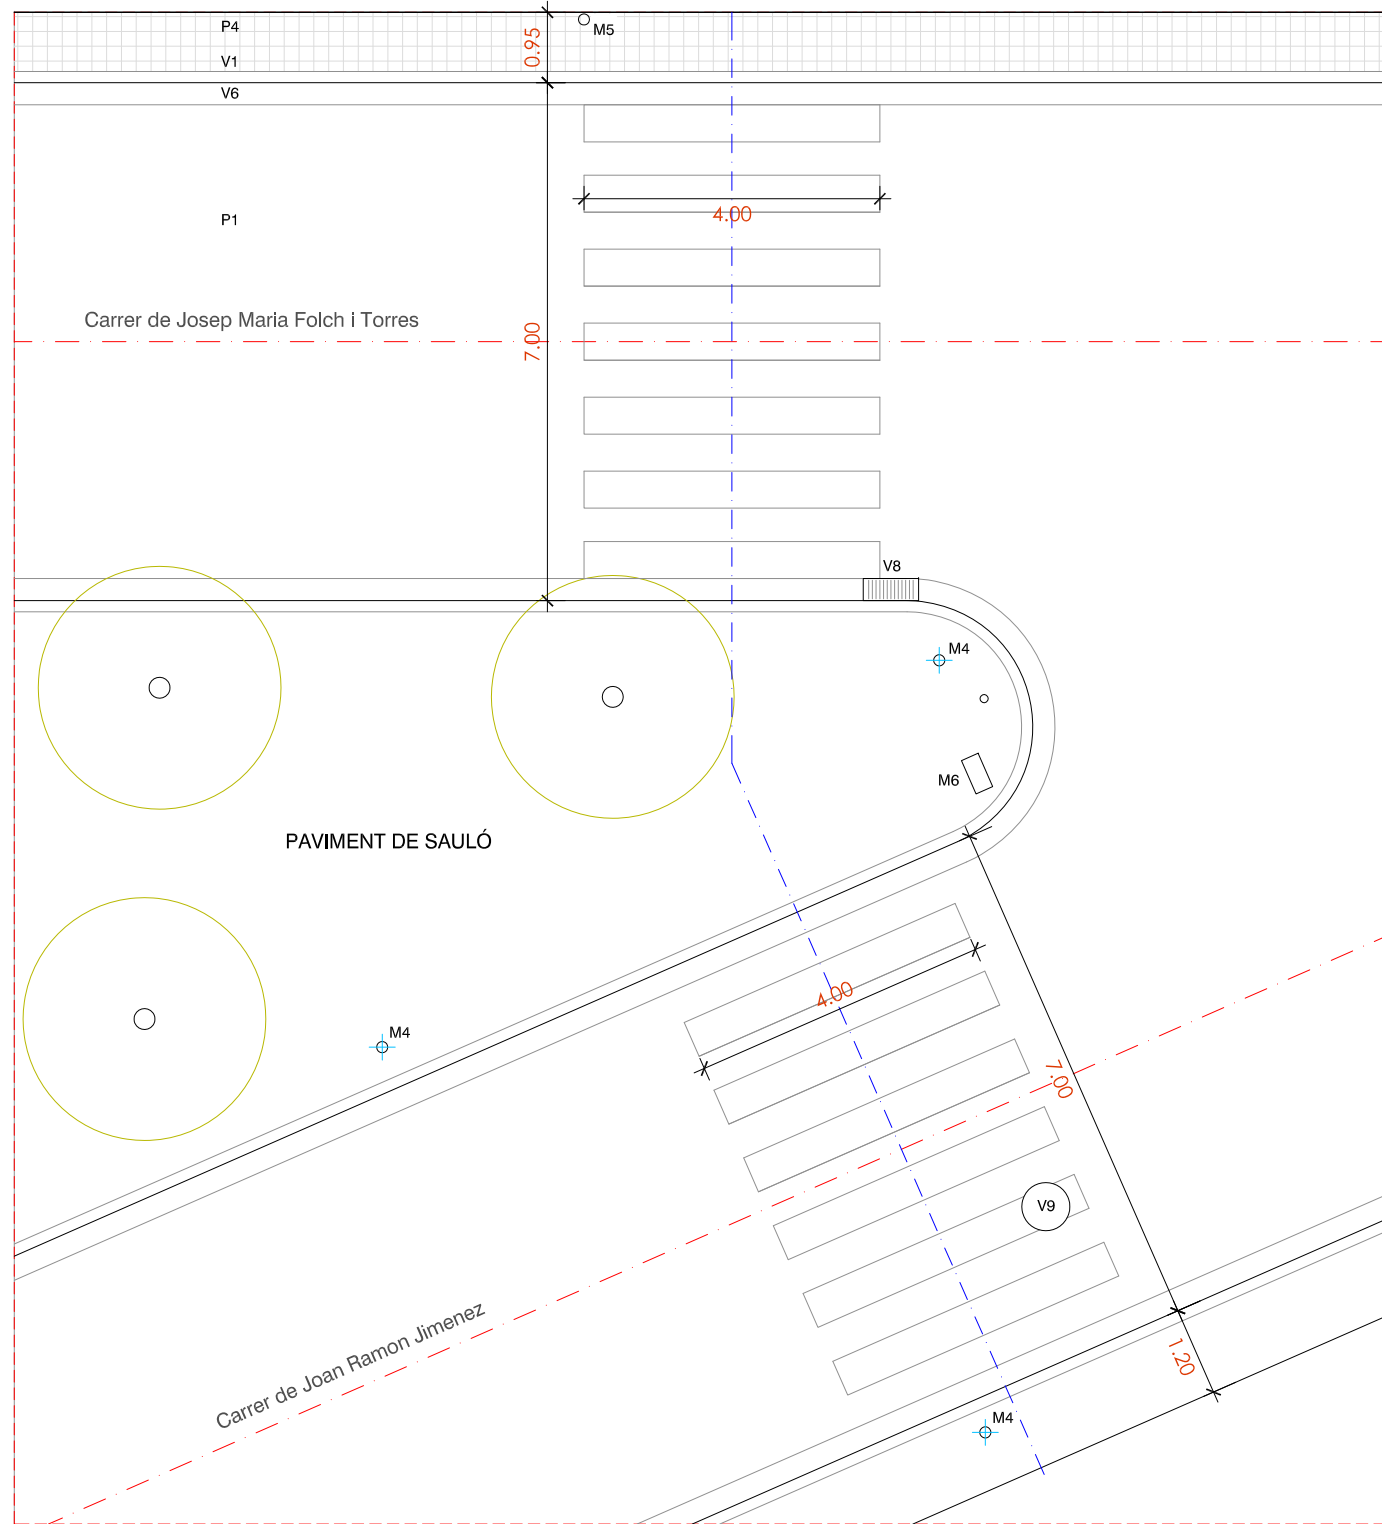

**ESTAT ACTUAL**

- PAVIMENTS**
- P1 PAVIMENT AGLOMERAT ASFALTIC
  - P2 PAVIMENT DE LLAMBORDES DE FORMIGÓ, EN PECES DE 20x10x8 cm COLOR VERMELL
  - P3 PAVIMENT CONTINU DE FORMIGÓ EN MASSA
  - P4 PAVIMENT DE PANOT EN PECES DE 20x20x4 cm DE QUATRE PASTILLES
  - P5 PAVIMENT DE PANOT EN PECES DE 20x20x4 cm DE PUNTS, PODOTÀCTIL PER A INVIDENTS
  - P6 PAVIMENT DE PANOT EN PECES DE 20x20x4 cm ESTRIAT, PODOTÀCTIL PER A INVIDENTS
- PECES**
- V1 VORADA PREFABRICADA DE FORMIGÓ 100x25x15 CM
  - V2 VORADA DE GRANIT 100x25x15 CM
  - V3 ESCOSSELL D'ACER GALVANITZAT D'ESPESSOR 10 mm
  - V4 ESCOSSELL PREFABRICAT DE PECES DE FORMIGÓ
  - V5 PECES DE RIGOLA COLOR BLANC 30x30 cm
  - V6 RIGOLA CONTÍNUA DE FORMIGÓ EN MASSA
  - V7 RIGOLA BLANCA DE FORMIGÓ PREFABRICAT 20x20 cm
  - V8 REIXA D'EMBORNAL
  - V9 TAPA CIRCULAR Ø 650 DE POU DE CLAVAGUERAM
  - V10 TAPA CIRCULAR Ø 800 DE POU DE CLAVAGUERAM
  - V11 TAPA 20x20 cm
  - V12 TAPA 40x40 cm
  - V13 TAPA 50x50 cm
  - V14 REIXA D'EMBORNAL DESPLAÇADA



- ENJARDINAMENT**
- E1 ARBRE A MANTENIR
  - E2 ARBRE A TRASPLANTAR
  - E3 ARBRE A ELIMINAR
- MOBILIARI / ELEMENTS**
- M1 BANC
  - M2 CADIRA
  - M3 PAPERERA
  - M4 COLUMNA D'ENLLUMENAT
  - M5 PAL DE FUSTA DE TELEFONIA
  - M6 PAL DE FORMIGÓ PER LINIA AÈRIA
  - M7 PILONES

ÀMBIT ACTUACIÓ  
170,20 m<sup>2</sup>

**ACTUACIÓ**





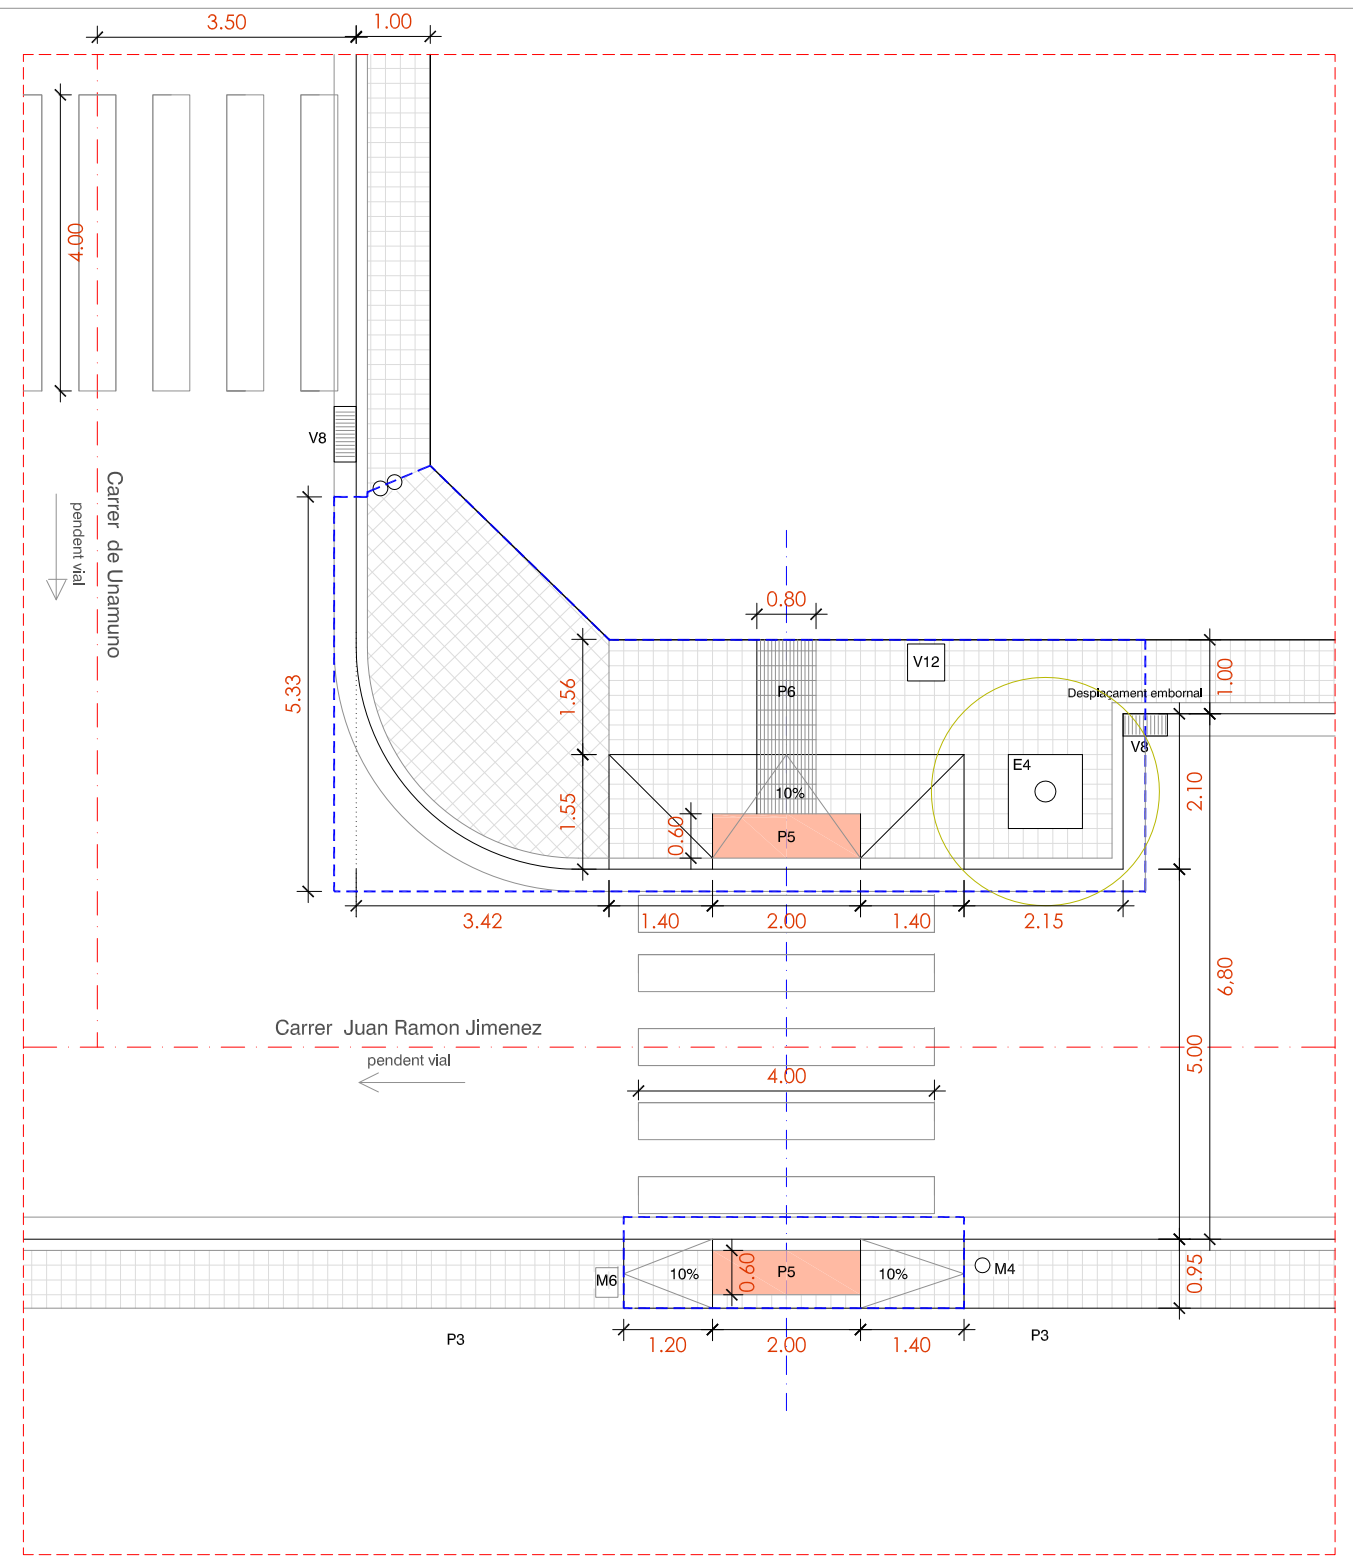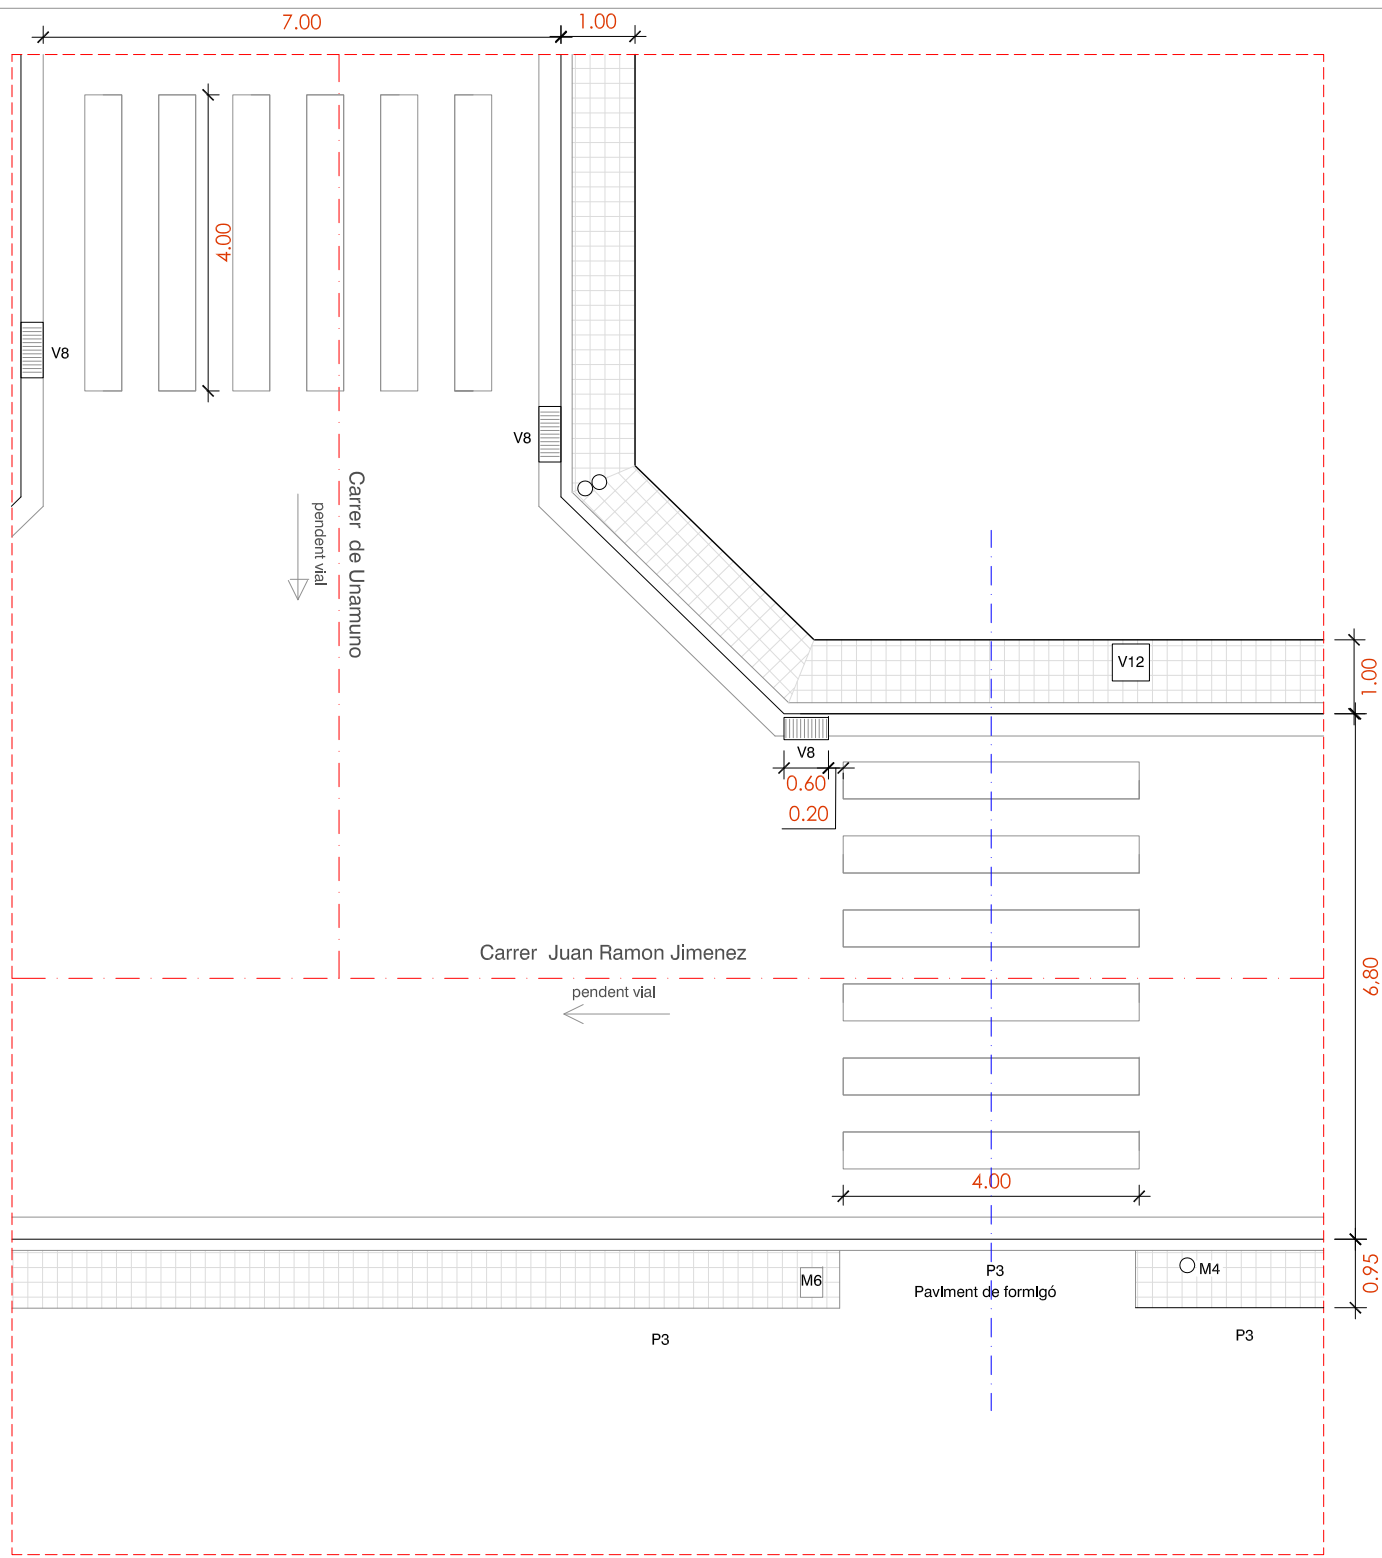

ESTAT ACTUAL

ÀMBIT ACTUACIÓ  
48,50 m2



PECES

- |    |   |     |   |
|----|---|-----|---|
| V1 | VORADA PREFABRICADA DE FORMIGÓ 100x25x15 CM   | V8  | REIXA D'EMBORNAL                          |
| V2 | VORADA DE GRANIT 100x25x15 CM                 | V9  | TAPA CIRCULAR Ø 650 DE POU DE CLAVAGUERAM |
| V3 | ESCOSELL D'ACER GALVANITZAT D'ESPESSOR 10 mm  | V10 | TAPA CIRCULAR Ø 800 DE POU DE CLAVAGUERAM |
| V4 | ESCOSELL PREFABRICAT DE PECES DE FORMIGÓ      | V11 | TAPA 30x30 cm                             |
| V5 | PECES DE RIGOLA COLOR BLANC 30x30 cm          | V12 | TAPA 40x40 cm                             |
| V6 | RIGOLA CONTÍNUA DE FORMIGÓ EN MASSA           | V12 | TAPA 50x50 cm                             |
| V7 | RIGOLA BLANCA DE FORMIGÓ PREFABRICAT 20x20 cm | V13 | REIXA D'EMBORNAL DESPLAÇADA               |

MOBILIARI / ELEMENTS

- |    |                                |
|----|--------------------------------|
| M1 | BANC                           |
| M2 | CADIRA                         |
| M3 | PAPERERA                       |
| M4 | COLUMNA D'ENLLUMENAT           |
| M5 | PAL DE FUSTA DE TELEFONIA      |
| M6 | PAL DE FORMIGÓ PER LÍNIA AÈRIA |
| M7 | SENYAL                         |

ACTUACIÓ

PAVIMENTS

- |    |   |
|----|---|
| P1 | PAVIMENT AGLOMERAT ASFALTIC   |
| P2 | PAVIMENT DE LLAMBORDES DE FORMIGÓ, EN PECES DE 20x10x8 cm COLOR VERMELL       |
| P3 | PAVIMENT CONTÍNU DE FORMIGÓ EN MASSA  |
| P4 | PAVIMENT DE PANOT EN PECES DE 20x20x4 cm DE SIS PASTILLES                     |
| P5 | PAVIMENT DE PANOT EN PECES DE 20x20x4 cm DE PUNTS, PODOTÀCTIL PER A INVIDENTS |
| P6 | PAVIMENT DE PANOT EN PECES DE 20x20x4 cm ESTRIAT, PODOTÀCTIL PER A INVIDENTS  |



ENJARDINAMENT

- |    |                     |
|----|---------------------|
| E1 | ARBRE A MANTENIR    |
| E2 | ARBRE A TRASPLANTAR |
| E3 | ARBRE A ELIMINAR    |

LLEGGENDA DE MATERIALS

FOTOGRAFIES ÀMBIT ACTUACIÓ



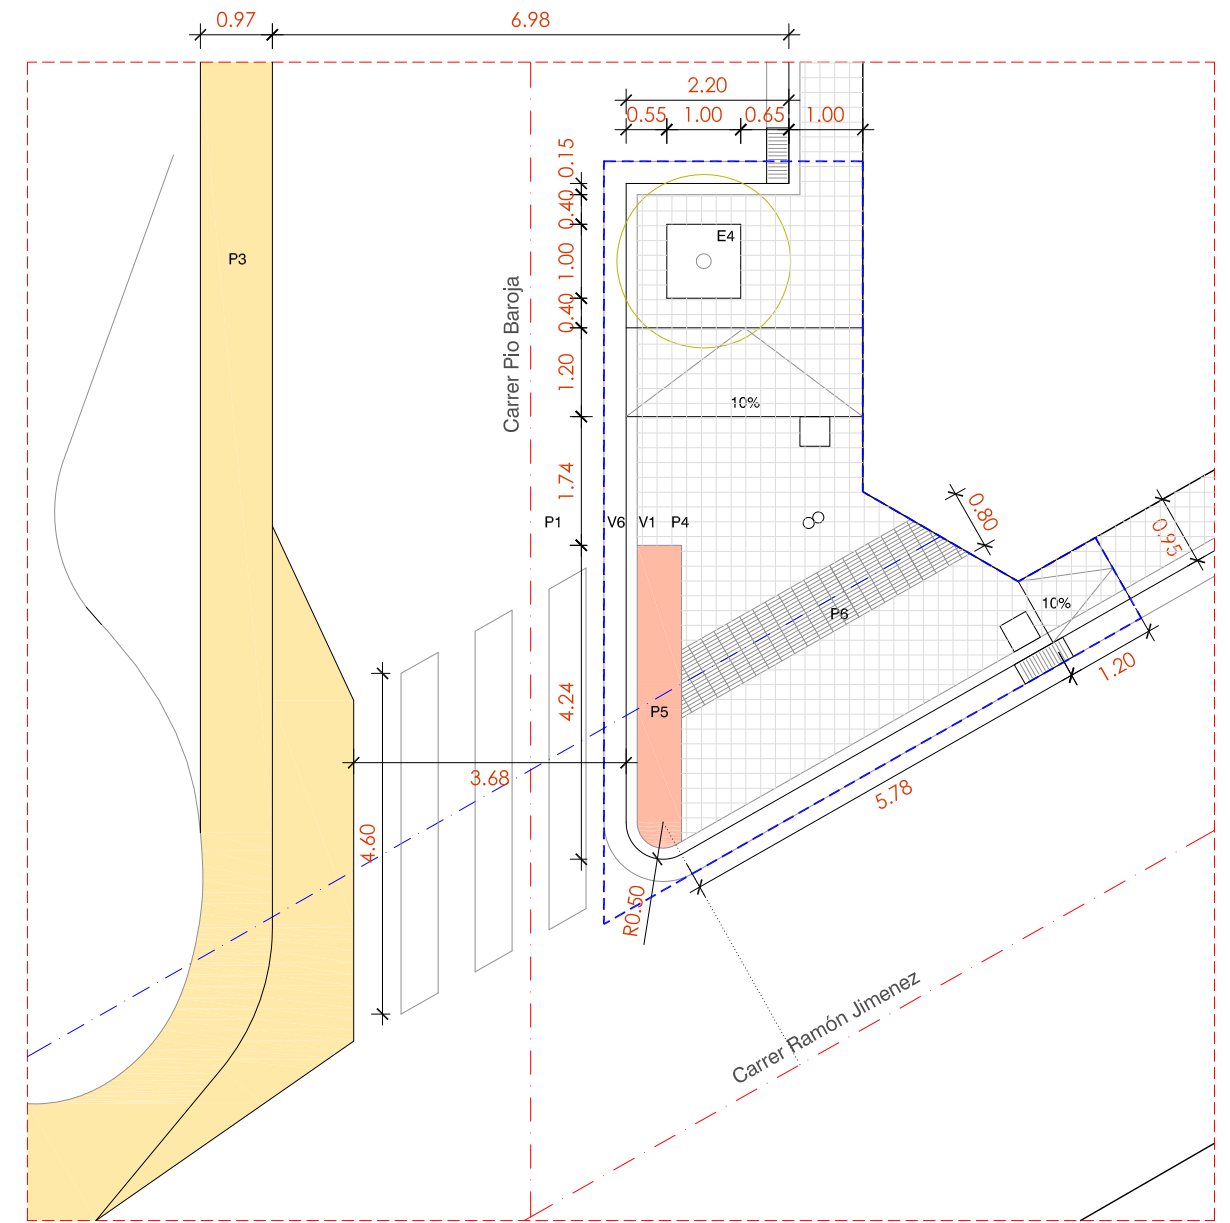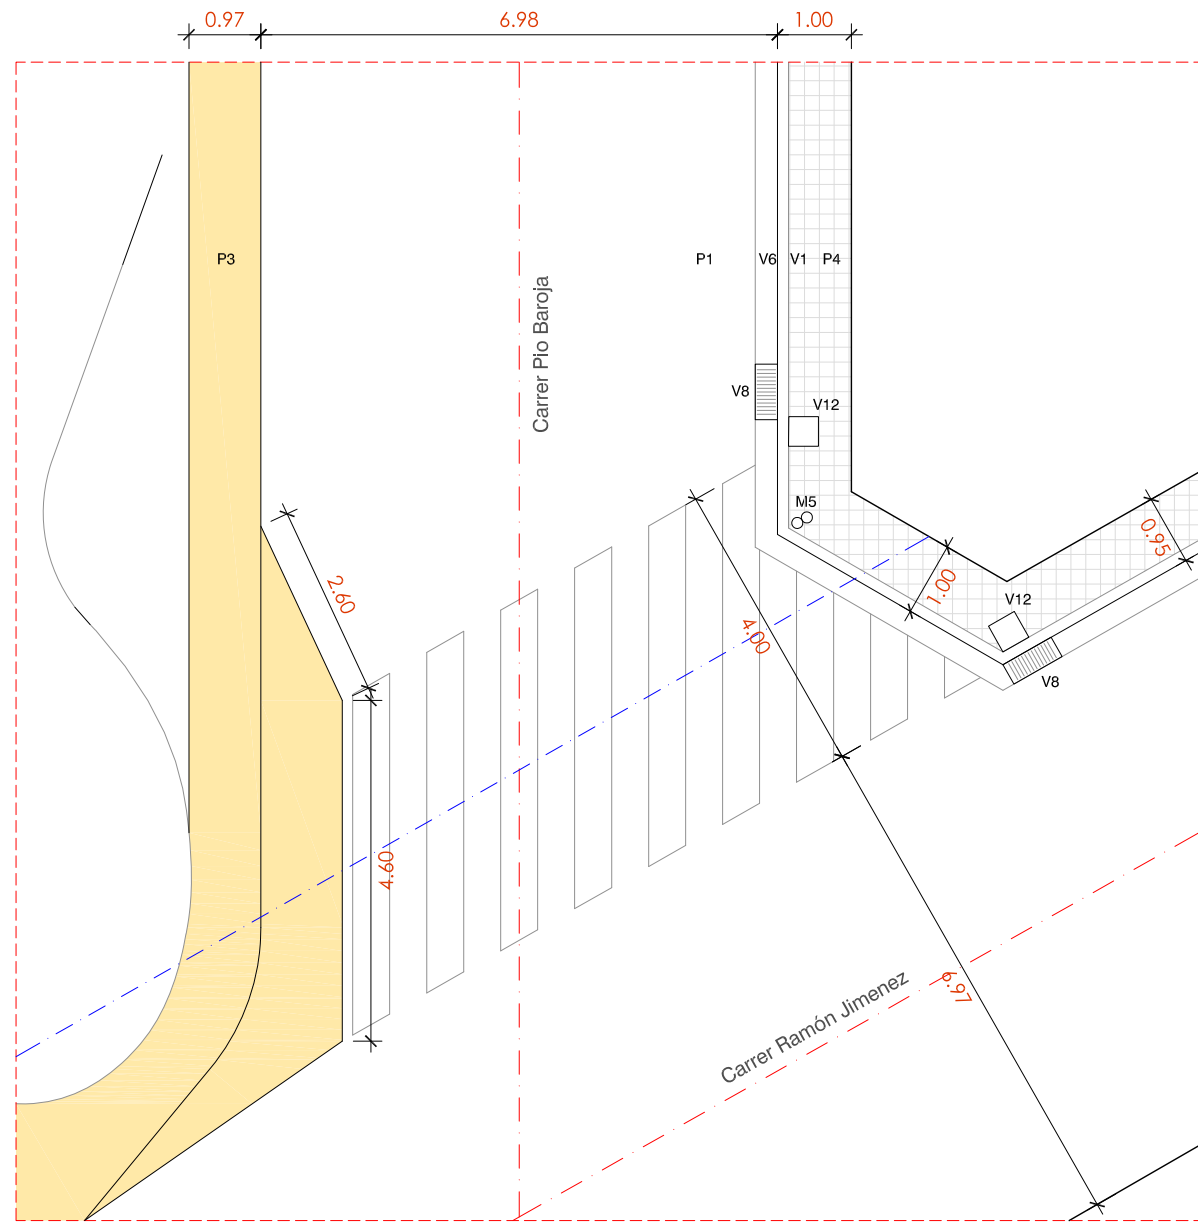

**ESTAT ACTUAL**

**ACTUACIÓ**

1 actuació . Formació d'una orella

**PAVIMENTS**

- P1 PAVIMENT AGLOMERAT ASFALTIC
- P2 PAVIMENT DE LLAMBORDES DE FORMIGÓ, EN PECES DE 20x10x8 cm COLOR VERMELL
- P3 PAVIMENT CONTINU DE FORMIGÓ EN MASSA
- P4 PAVIMENT DE PANOT EN PECES DE 20x20x4 cm DE SIS PASTILLES
- P5 PAVIMENT DE PANOT EN PECES DE 20x20x4 cm DE PUNTS, PODOTÀCTIL PER A INVIDENTS
- P6 PAVIMENT DE PANOT EN PECES DE 20x20x4 cm ESTRIAT, PODOTÀCTIL PER A INVIDENTS

**ENJARDINAMENT**

- E1 ARBRE A MANTENIR
- E2 ARBRE A TRASPLANTAR
- E3 ARBRE A ELIMINAR
- E4 NOU ARBRAT + ESCOSSELL


**PECES**

- V1 VORADA PREFABRICADA DE FORMIGÓ 100x25x15 CM
- V2 VORADA DE GRANIT 100x25x15 CM
- V3 ESCOSSELL D'ACER GALVANITZAT D'ESPESSOR 10 mm
- V4 ESCOSSELL PREFABRICAT DE PECES DE FORMIGÓ
- V5 PECES DE RIGOLA COLOR BLANC 30x30 cm
- V6 RIGOLA CONTÍNUA DE FORMIGÓ EN MASSA
- V7 RIGOLA BLANCA DE FORMIGÓ PREFABRICAT 20x20 cm
- V8 REIXA D'EMBORNAL
- V9 TAPA CIRCULAR Ø 650 DE POU DE CLAVAGUERAM
- V10 TAPA CIRCULAR Ø 800 DE POU DE CLAVAGUERAM
- V11 TAPA 20x20 cm
- V12 TAPA 40x40 cm
- V13 TAPA 50x50 cm
- V14 REIXA D'EMBORNAL DESPLAÇADA

**MOBILIARI / ELEMENTS**

- M1 BANC
- M2 CADIRA
- M3 PAPERERA
- M4 COLUMNA D'ENLLUMENAT
- M5 PAL DE FUSTA DE TELEFONIA
- M6 PAL DE FORMIGÓ PER LINIA AÈRIA
- M7 SEMÀFOR


ÀMBIT ACTUACIÓ  
40,00 m<sup>2</sup>

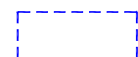


**LLEGENDA DE MATERIALS**



**FOTOGRAFIES ÀMBIT ACTUACIÓ**

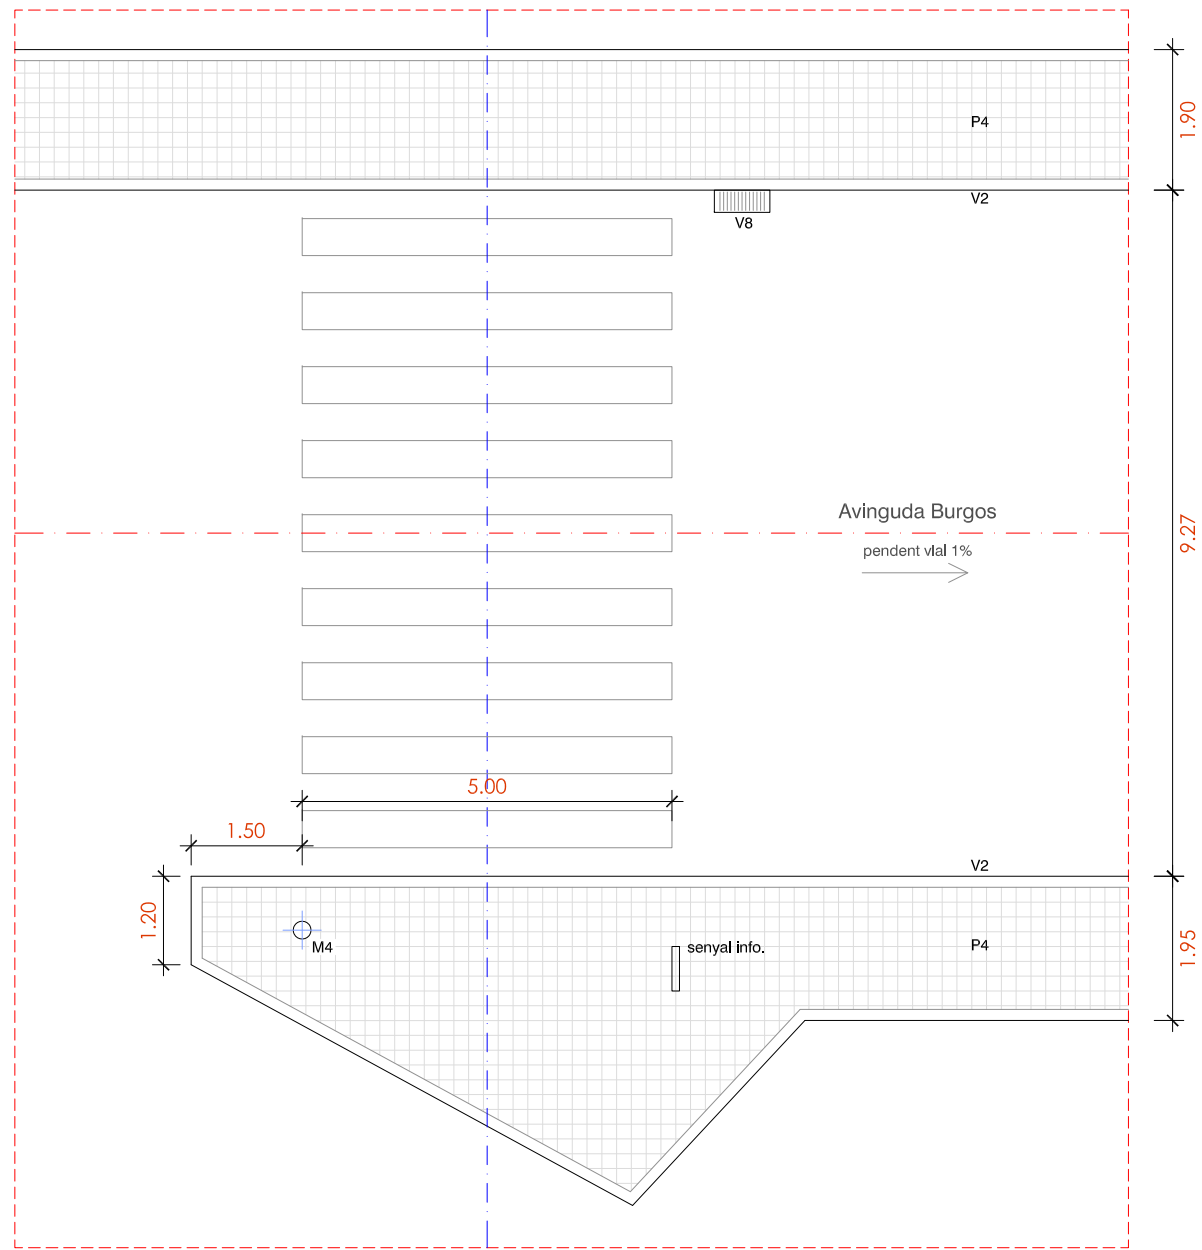

ESTAT ACTUAL

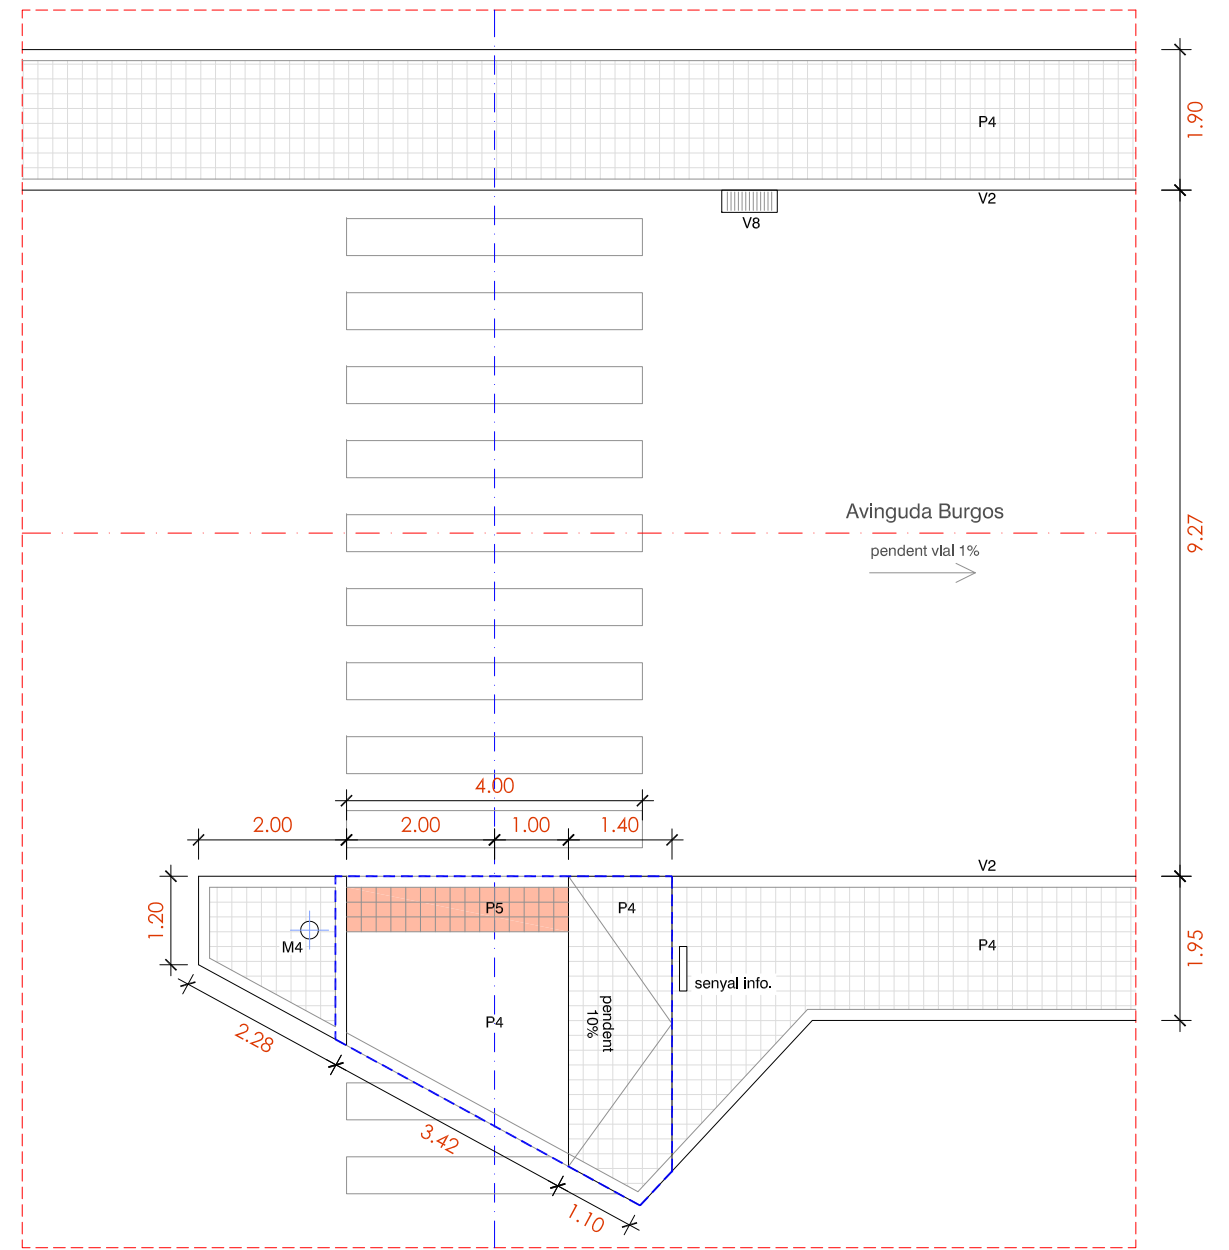

ACTUACIÓ  
Execució d'un gual tipus barca

**PAVIMENTS**

- P1 PAVIMENT AGLOMERAT ASFALTIC
- P2 PAVIMENT DE LLAMBORDES DE FORMIGÓ, EN PECES DE 20x10x8 cm COLOR VERMELL
- P3 PAVIMENT CONTINU DE FORMIGÓ EN MASSA
- P4 PAVIMENT DE PANOT EN PECES DE 20x20x4 cm DE QUATRE PASTILLES
- P5 PAVIMENT DE PANOT EN PECES DE 20x20x4 cm DE PUNTS, PODOTÀCTIL PER A INVIDENTS
- P6 PAVIMENT DE PANOT EN PECES DE 20x20x4 cm ESTRIAT, PODOTÀCTIL PER A INVIDENTS

**PECES**

- |  |   |
|--|---|
| V1 VORADA PREFABRICADA DE FORMIGÓ 100x25x15 CM   | V8 REIXA D'EMBORNAL                           |
| V2 VORADA DE GRANIT 100x25x15 CM                 | V9 TAPA CIRCULAR Ø 650 DE POU DE CLAVAGUERAM  |
| V3 ESCOSSELL D'ACER GALVANITZAT D'ESPESSOR 10 mm | V10 TAPA CIRCULAR Ø 800 DE POU DE CLAVAGUERAM |
| V4 ESCOSSELL PREFABRICAT DE PECES DE FORMIGÓ     | V11 TAPA 20x20 cm                             |
| V5 PECES DE RIGOLA COLOR BLANC 30x30 cm          | V12 TAPA 40x40 cm                             |
| V6 RIGOLA CONTÍNUA DE FORMIGÓ EN MASSA           | V13 TAPA 50x50 cm                             |
| V7 RIGOLA BLANCA DE FORMIGÓ PREFABRICAT 20x20 cm | V14 REIXA D'EMBORNAL DESPLAÇADA               |


**ENJARDINAMENT**

- E1 ARBRE A MANTENIR
- E2 ARBRE A TRASPLANTAR
- E3 ARBRE A ELIMINAR

**MOBILIARI / ELEMENTS**

- M1 BANC
- M2 CADIRA
- M3 PAPERERA
- M4 COLUMNA D'ENLLUMENAT
- M5 PAL DE FUSTA DE TELEFONIA
- M6 PAL DE FORMIGÓ PER LINIA AÈRIA
- M7 PILONES

ÀMBIT ACTUACIÓ  
15,50 m<sup>2</sup>

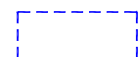


LLEGENDA DE MATERIALS




FOTOGRAFIA ÀMBIT ACTUACIÓ



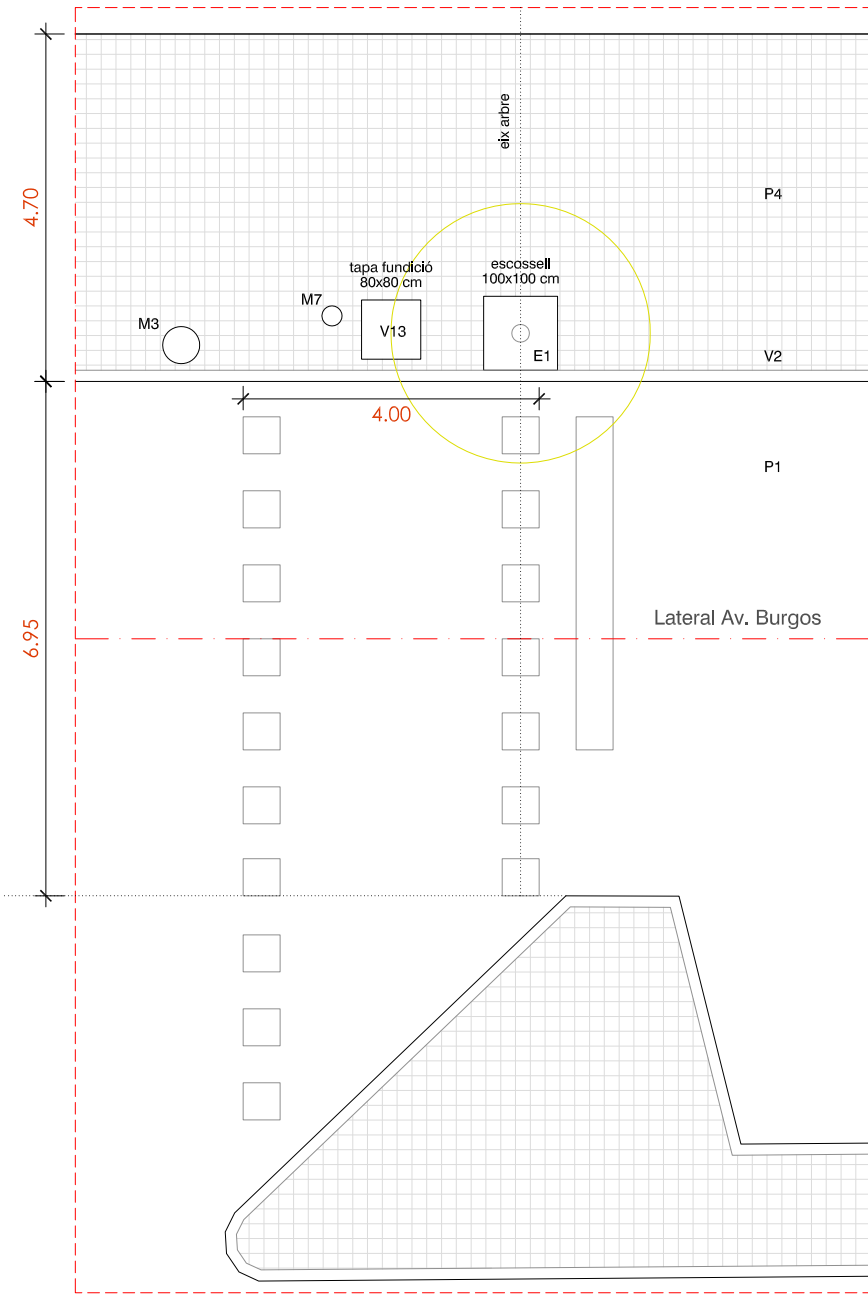

ESTAT ACTUAL

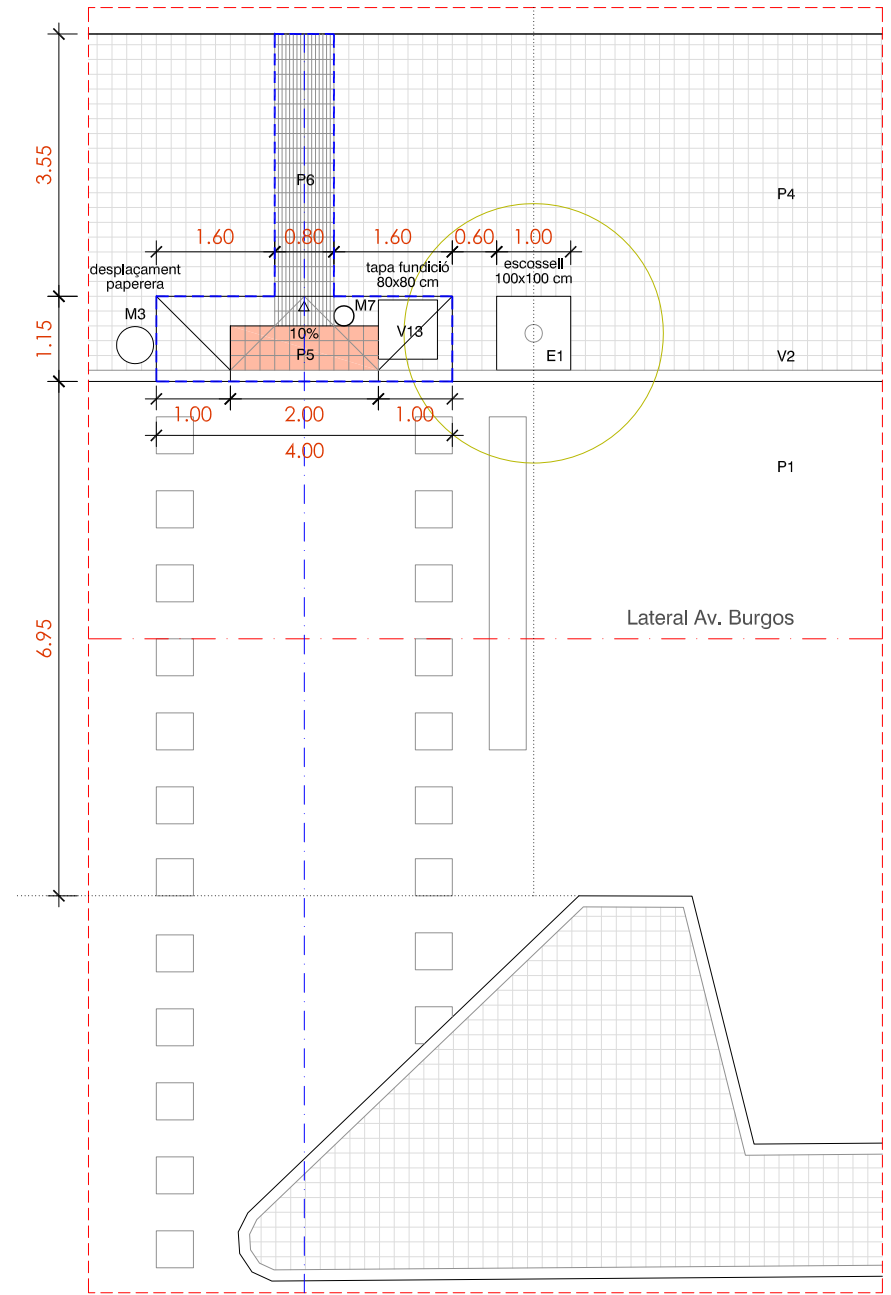

ACTUACIÓ

1 actuació . Formació de gual tipus barca

PAVIMENTS

- P1 PAVIMENT AGLOMERAT ASFALTIC
- P2 PAVIMENT DE LLAMBORDES DE FORMIGÓ, EN PECES DE 20x10x8 cm COLOR VERMELL
- P3 PAVIMENT CONTINU DE FORMIGÓ EN MASSA
- P4 PAVIMENT DE PANOT EN PECES DE 20x20x4 cm DE SIS PASTILLES
- P5 PAVIMENT DE PANOT EN PECES DE 20x20x4 cm DE PUNTS, PODOTÀCTIL PER A INVIDENTS
- P6 PAVIMENT DE PANOT EN PECES DE 20x20x4 cm ESTRIAT, PODOTÀCTIL PER A INVIDENTS

PECES

- |  |   |
|--|---|
| V1 VORADA PREFABRICADA DE FORMIGÓ 100x25x15 cm   | V8 REIXA D'EMBORNAL                           |
| V2 VORADA DE GRANIT 100x25x15 cm                 | V9 TAPA CIRCULAR Ø 650 DE POU DE CLAVAGUERAM  |
| V3 ESCOSSELL D'ACER GALVANITZAT D'ESPESSOR 10 mm | V10 TAPA CIRCULAR Ø 800 DE POU DE CLAVAGUERAM |
| V4 ESCOSSELL PREFABRICAT DE PECES DE FORMIGÓ     | V11 TAPA 20x20 cm                             |
| V5 PECES DE RIGOLA COLOR BLANC 30x30 cm          | V12 TAPA 40x40 cm                             |
| V6 RIGOLA CONTÍNUA DE FORMIGÓ EN MASSA           | V13 TAPA 50x50 cm                             |
| V7 RIGOLA BLANCA DE FORMIGÓ PREFABRICAT 20x20 cm | V14 REIXA D'EMBORNAL DESPLAÇADA               |

ENJARDINAMENT

- E1 ARBRE A MANTENIR
- E2 ARBRE A TRASPLANTAR
- E3 ARBRE A ELIMINAR

MOBILIARI / ELEMENTS

- M1 BANC
- M2 CADIRA
- M3 PAPERERA
- M4 COLUMNA D'ENLLUMENAT
- M5 PAL DE FUSTA DE TELEFONIA
- M6 PAL DE FORMIGÓ PER LINIA AÈRIA
- M7 SEMÀFOR



ÀMBIT ACTUACIÓ  
7,45 m2



LLEGENDA DE MATERIALS



FOTOGRAFIES ÀMBIT ACTUACIÓ

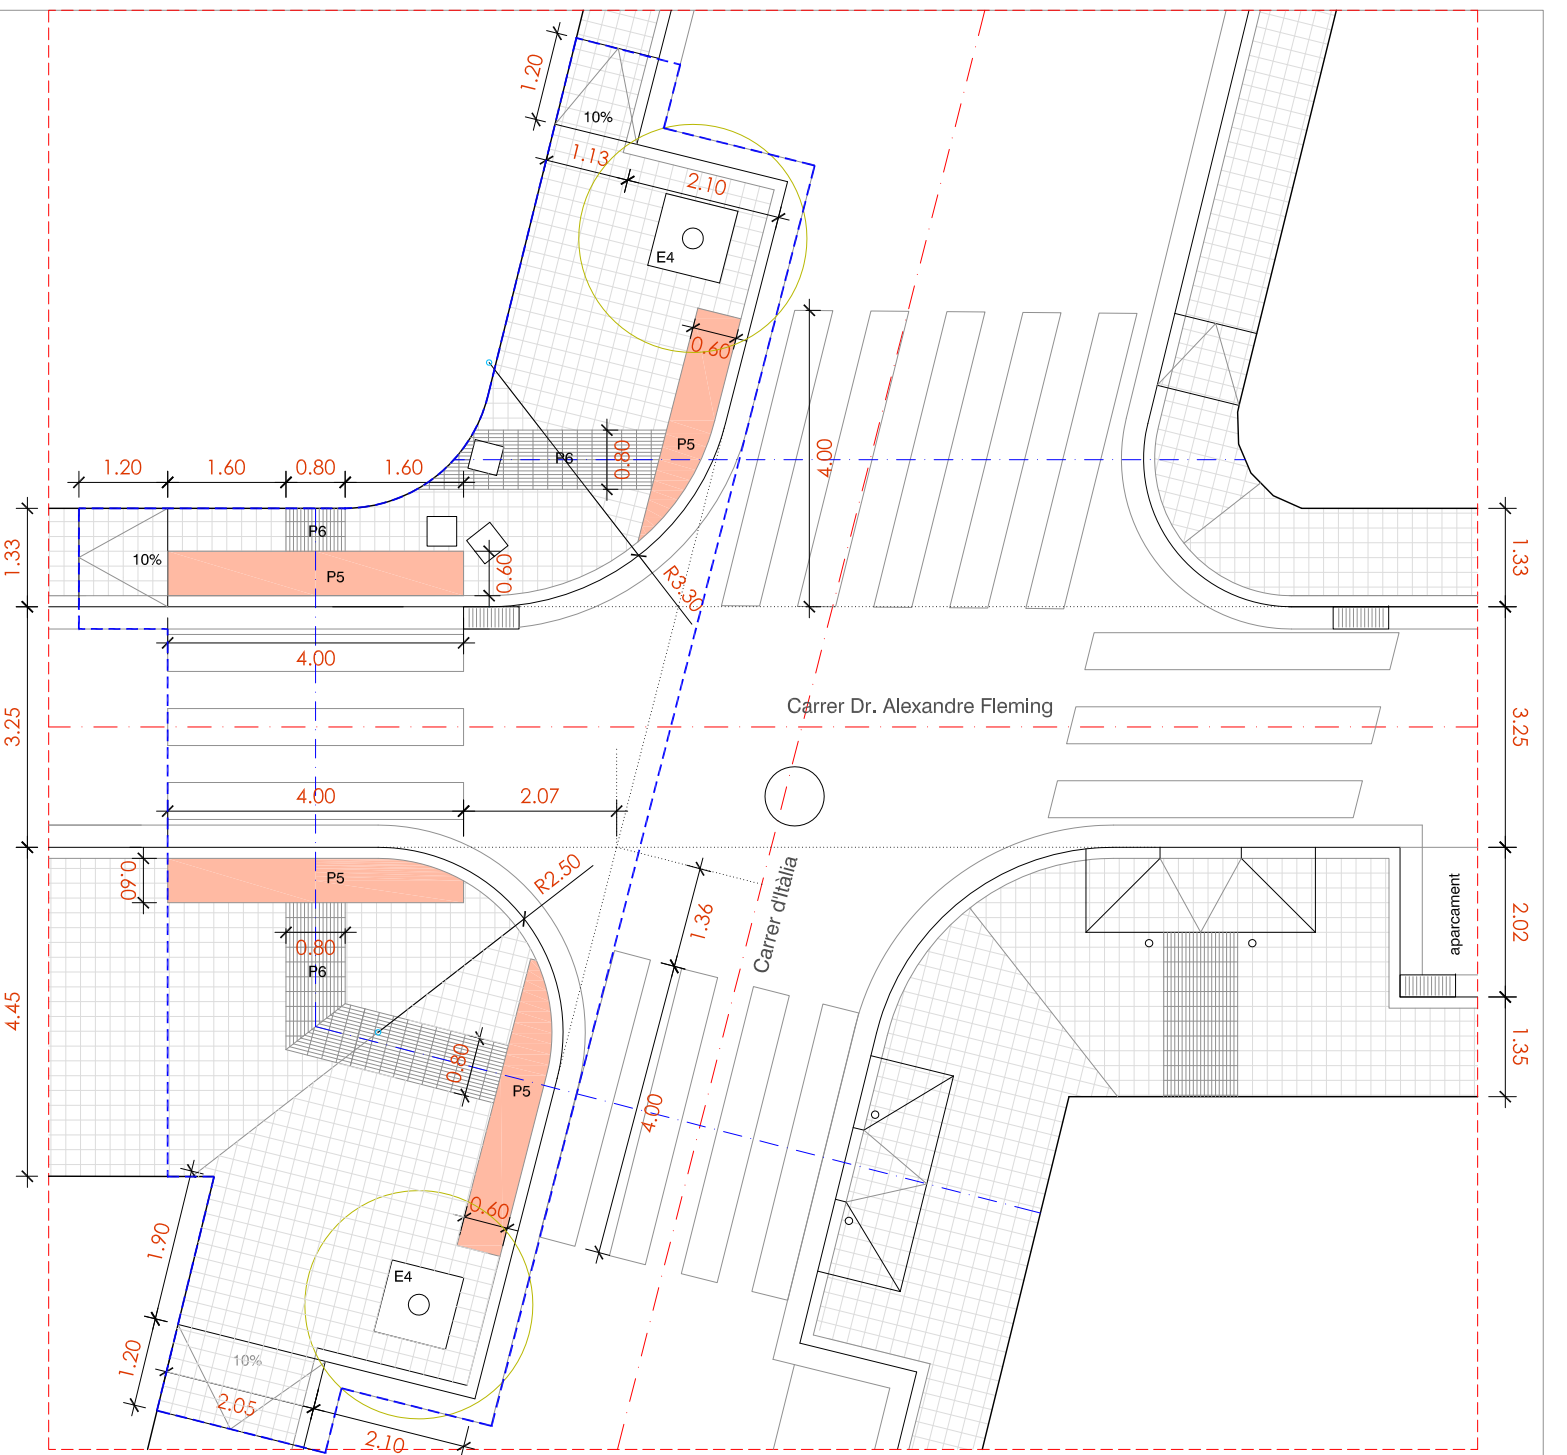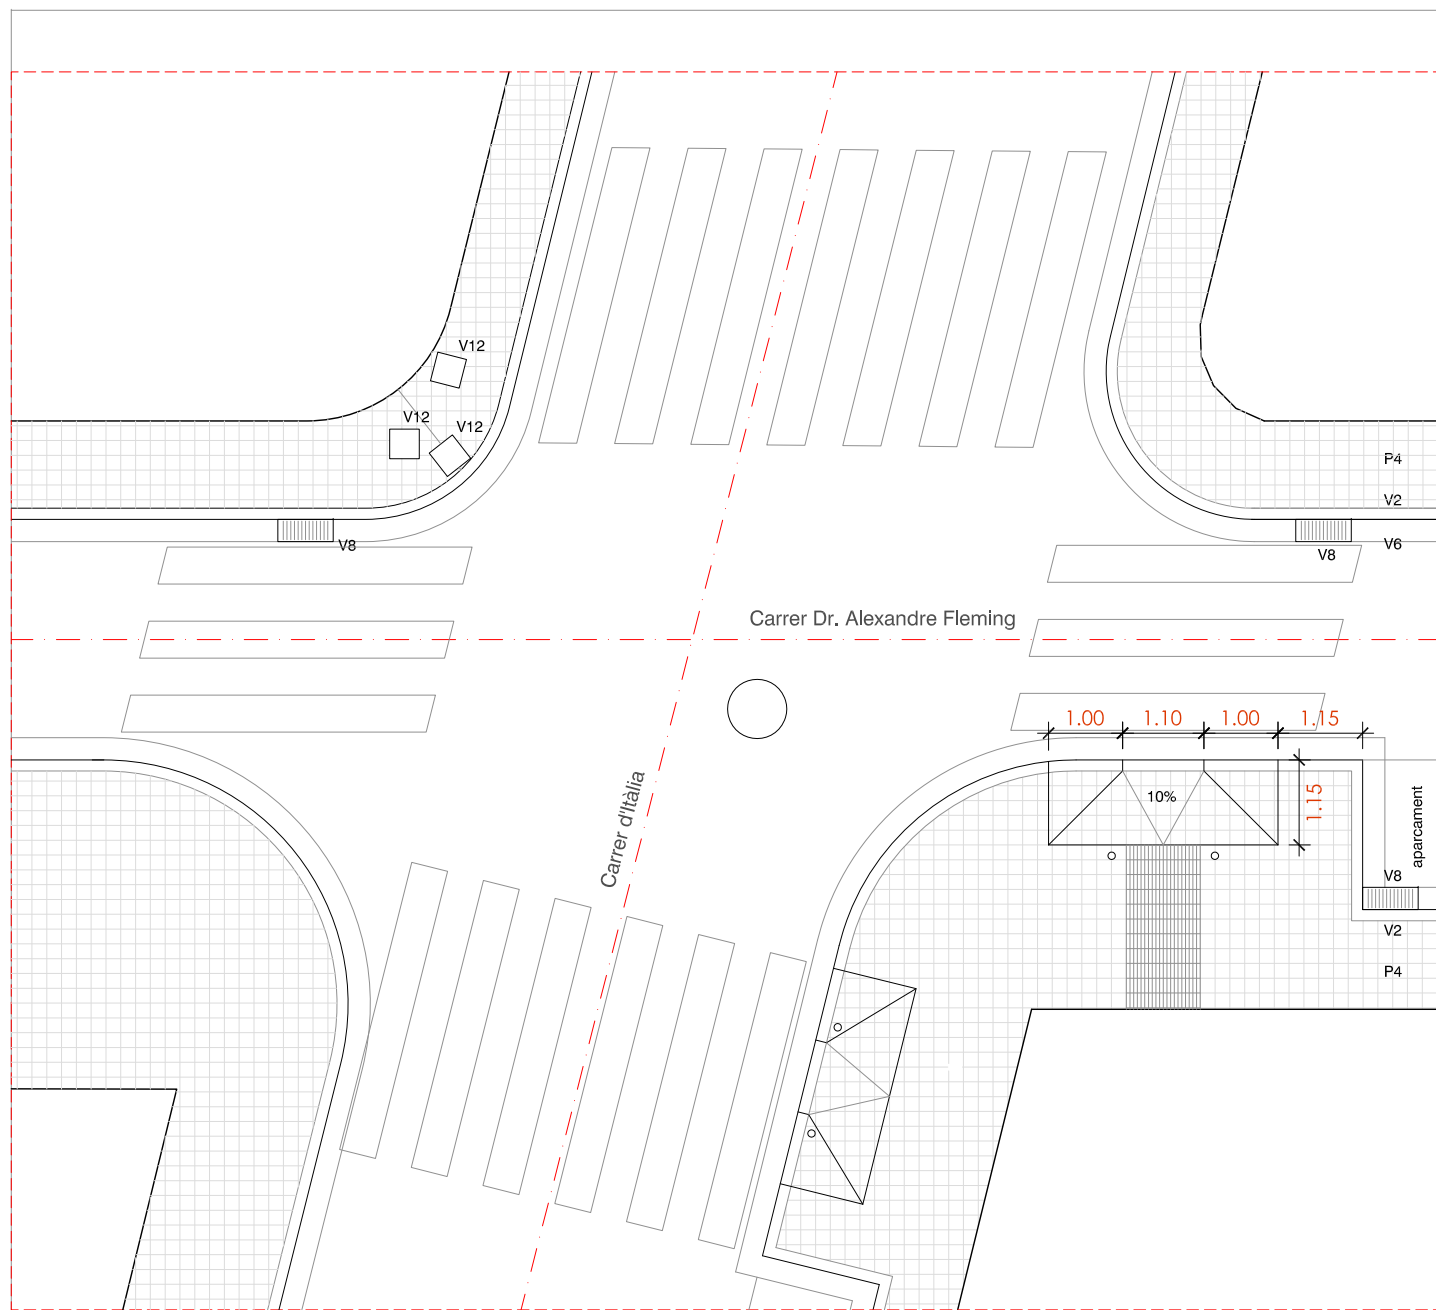

**ESTAT ACTUAL**

**PAVIMENTS**

- P1 PAVIMENT AGLOMERAT ASFALTIC
- P2 PAVIMENT DE LLAMBORDES DE FORMIGÓ, EN PECES DE 20x10x8 cm COLOR VERMELL
- P3 PAVIMENT CONTINU DE FORMIGÓ EN MASSA
- P4 PAVIMENT DE PANOT EN PECES DE 20x20x4 cm DE SIS PASTILLES
- P5 PAVIMENT DE PANOT EN PECES DE 20x20x4 cm DE PUNTS, PODOTÀCTIL PER A INVIDENTS
- P6 PAVIMENT DE PANOT EN PECES DE 20x20x4 cm ESTRIAT, PODOTÀCTIL PER A INVIDENTS

**PECES**

- |  |   |
|--|---|
| V1 VORADA PREFABRICADA DE FORMIGÓ 100x25x15 CM   | V8 REIXA D'EMBORNAL                           |
| V2 VORADA DE GRANIT 100x25x15 CM                 | V9 TAPA CIRCULAR Ø 650 DE POU DE CLAVAGUERAM  |
| V3 ESCOSSELL D'ACER GALVANITZAT D'ESPESSOR 10 mm | V10 TAPA CIRCULAR Ø 800 DE POU DE CLAVAGUERAM |
| V4 ESCOSSELL PREFABRICAT DE PECES DE FORMIGÓ     | V11 TAPA 20x20 cm                             |
| V5 PECES DE RIGOLA COLOR BLANC 30x30 cm          | V12 TAPA 40x40 cm                             |
| V6 RIGOLA CONTÍNUA DE FORMIGÓ EN MASSA           | V13 TAPA 50x50 cm                             |
| V7 RIGOLA BLANCA DE FORMIGÓ PREFABRICAT 20x20 cm | V14 REIXA D'EMBORNAL DESPLAÇADA               |

**ENJARDINAMENT**

- E1 ARBRE A MANTENIR
- E2 ARBRE A TRASPLANTAR
- E3 ARBRE A ELIMINAR

**MOBILIARI / ELEMENTS**

- M1 BANC
- M2 CADIRA
- M3 PAPERERA
- M4 COLUMNA D'ENLLUMENAT
- M5 PAL DE FUSTA DE TELEFONIA
- M6 PAL DE FORMIGÓ PER LINIA AÈRIA
- M7 SEMÀFOR

ÀMBIT ACTUACIÓ  
95,00 m<sup>2</sup>



**LLEGGENDA DE MATERIALS**



**ACTUACIÓ**

2 actuacions . Formació de dues orelles



FOTOGRAFIES ÀMBIT ACTUACIÓ



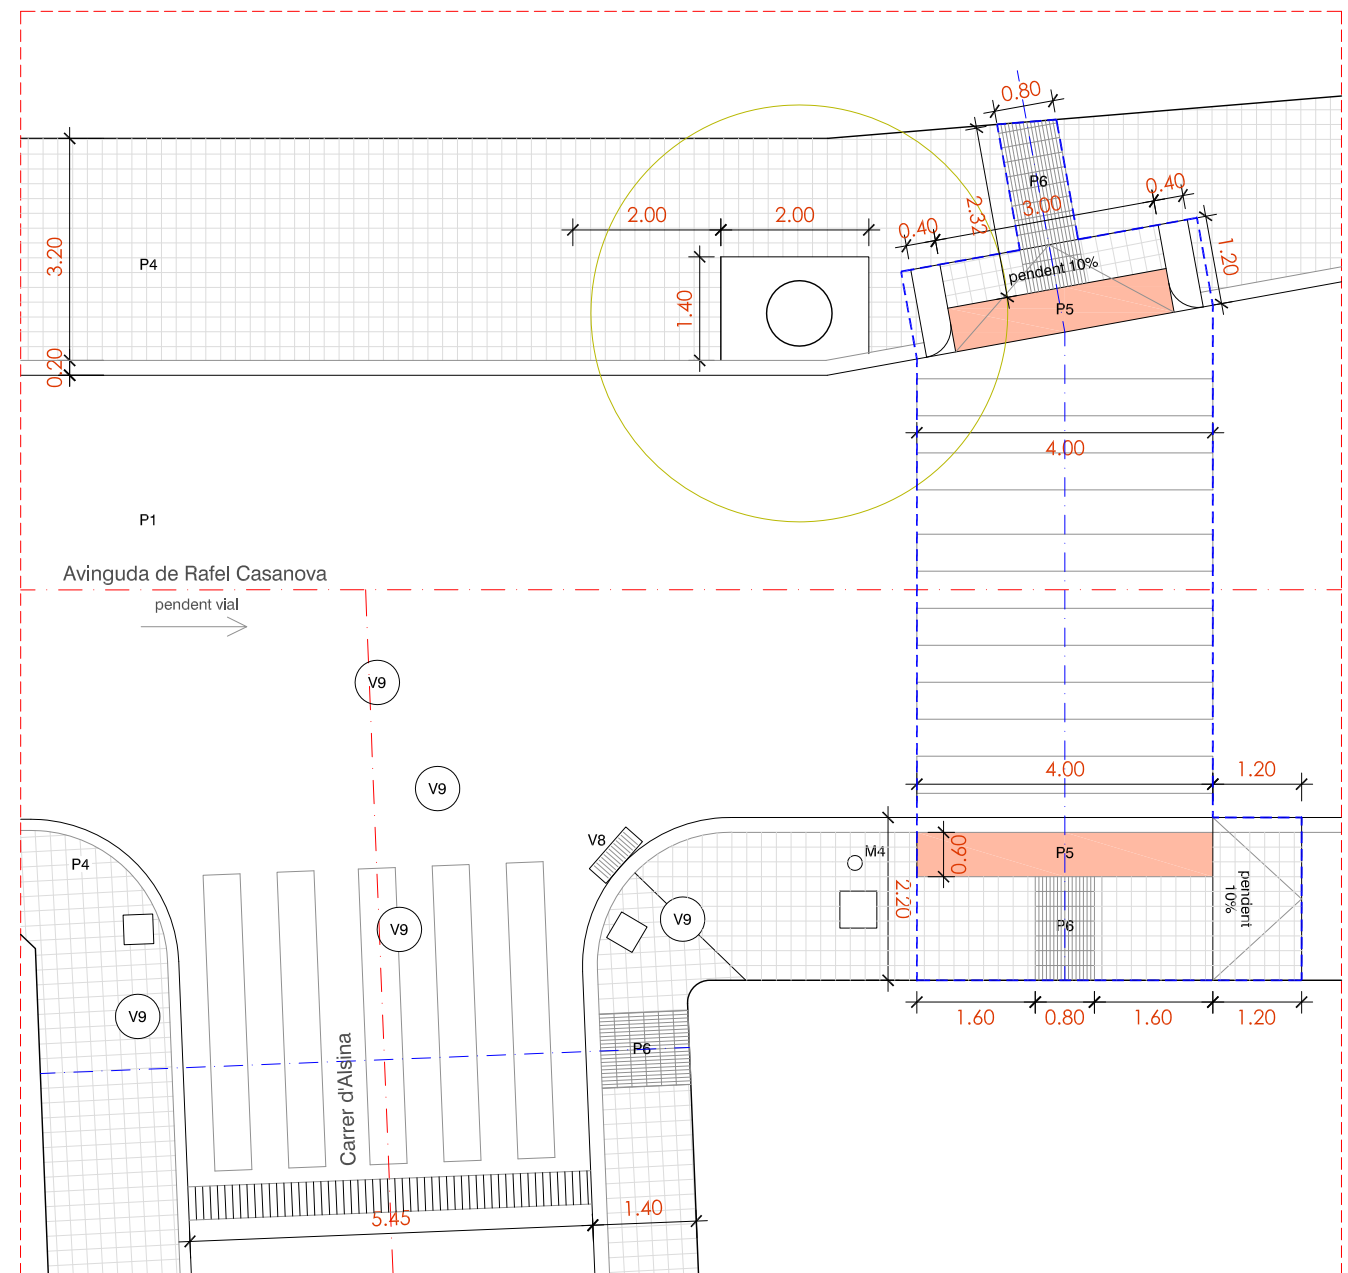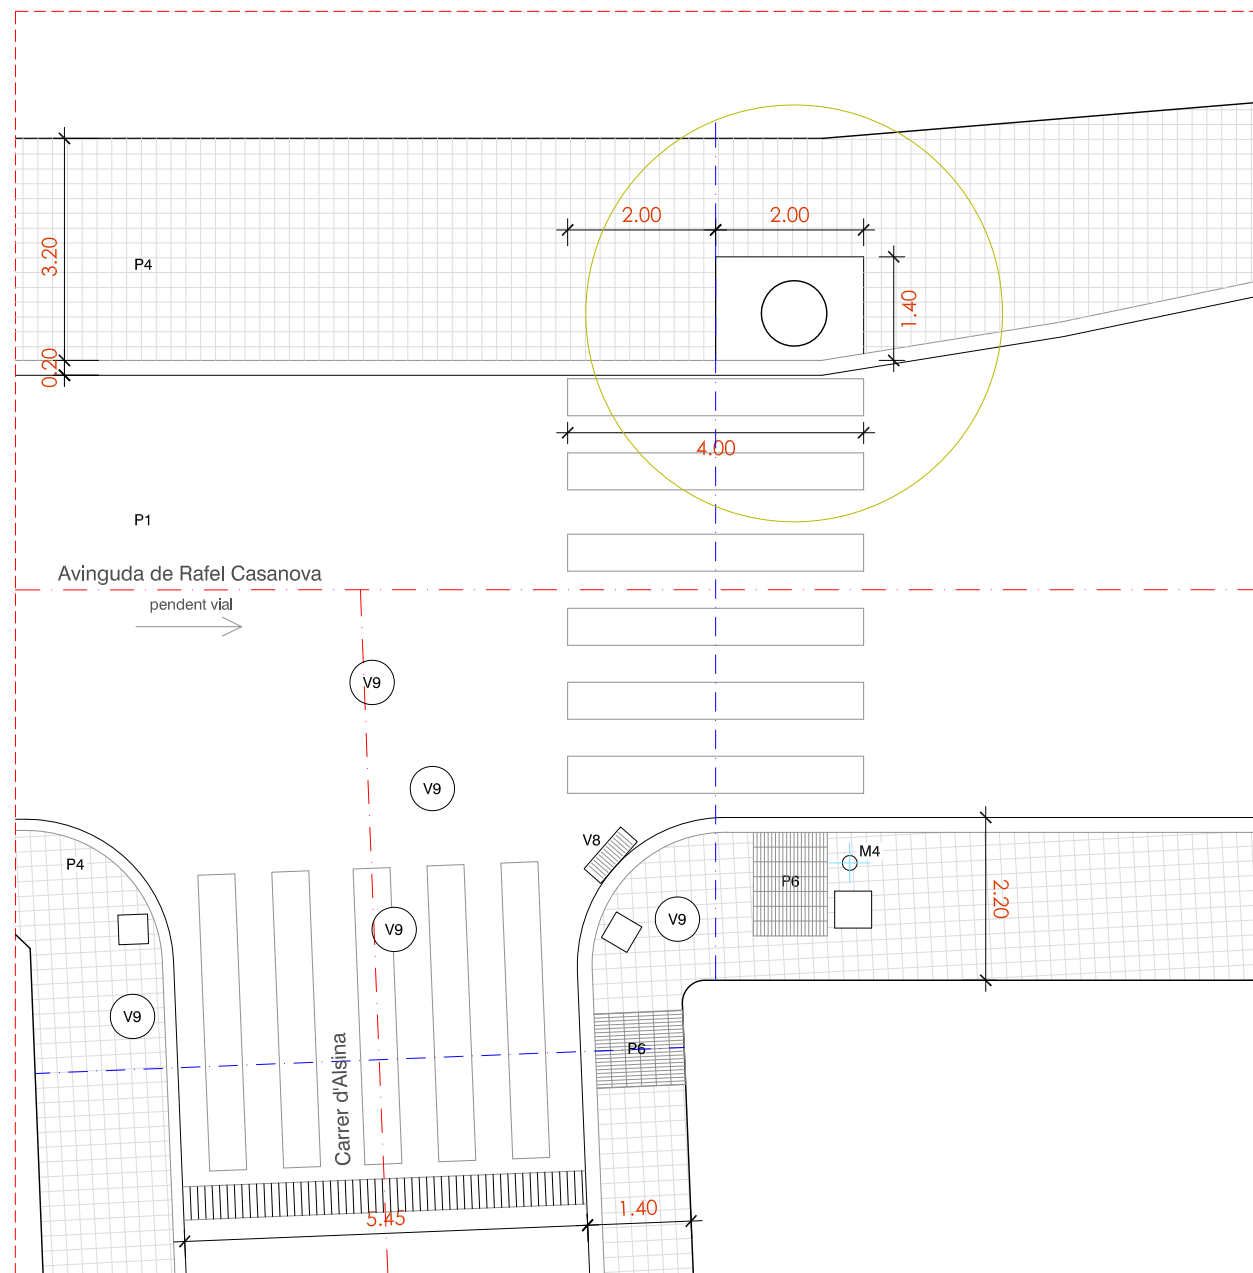

ESTAT ACTUAL

ACTUACIÓ

PAVIMENTS

- P1 PAVIMENT AGLOMERAT ASFALTIC
- P2 PAVIMENT DE LLAMBORDES DE FORMIGÓ, EN PECES DE 20x10x8 cm COLOR VERMELL
- P3 PAVIMENT CONTINU DE FORMIGÓ EN MASSA
- P4 PAVIMENT DE PANOT EN PECES DE 20x20x4 cm DE SIS PASTILLES
- P5 PAVIMENT DE PANOT EN PECES DE 20x20x4 cm DE PUNTS, PODOTÀCTIL PER A INVIDENTS
- P6 PAVIMENT DE PANOT EN PECES DE 20x20x4 cm ESTRIAT, PODOTÀCTIL PER A INVIDENTS

PECES

- |  |   |
|--|---|
| V1 VORADA PREFABRICADA DE FORMIGÓ 100x25x15 CM   | V8 REIXA D'EMBORNAL                           |
| V2 VORADA DE GRANIT 100x25x15 CM                 | V9 TAPA CIRCULAR Ø 650 DE POU DE CLAVAGUERAM  |
| V3 ESCOSSELL D'ACER GALVANITZAT D'ESPESSOR 10 mm | V10 TAPA CIRCULAR Ø 800 DE POU DE CLAVAGUERAM |
| V4 ESCOSSELL PREFABRICAT DE PECES DE FORMIGÓ     | V11 TAPA 20x20 cm                             |
| V5 PECES DE RIGOLA COLOR BLANC 30x30 cm          | V12 TAPA 40x40 cm                             |
| V6 RIGOLA CONTÍNUA DE FORMIGÓ EN MASSA           | V13 TAPA 50x50 cm                             |
| V7 RIGOLA BLANCA DE FORMIGÓ PREFABRICAT 20x20 cm | V14 REIXA D'EMBORNAL DESPLAÇADA               |


ENJARDINAMENT

- E1 ARBRE A MANTENIR
- E2 ARBRE A TRASPLANTAR
- E3 ARBRE A ELIMINAR

MOBILIARI / ELEMENTS

- M1 BANC
- M2 CADIRA
- M3 PAPERERA
- M4 COLUMNA D'ENLLUMENAT
- M5 PAL DE FUSTA DE TELEFONIA
- M6 PAL DE FORMIGÓ PER LINIA AERIA




ÀMBIT ACTUACIÓ  
43,90 m2

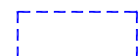

LLEGENDA DE MATERIALS



FOTOGRAFIES ÀMBIT ACTUACIÓ

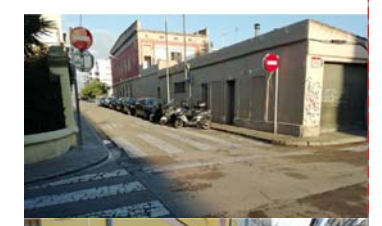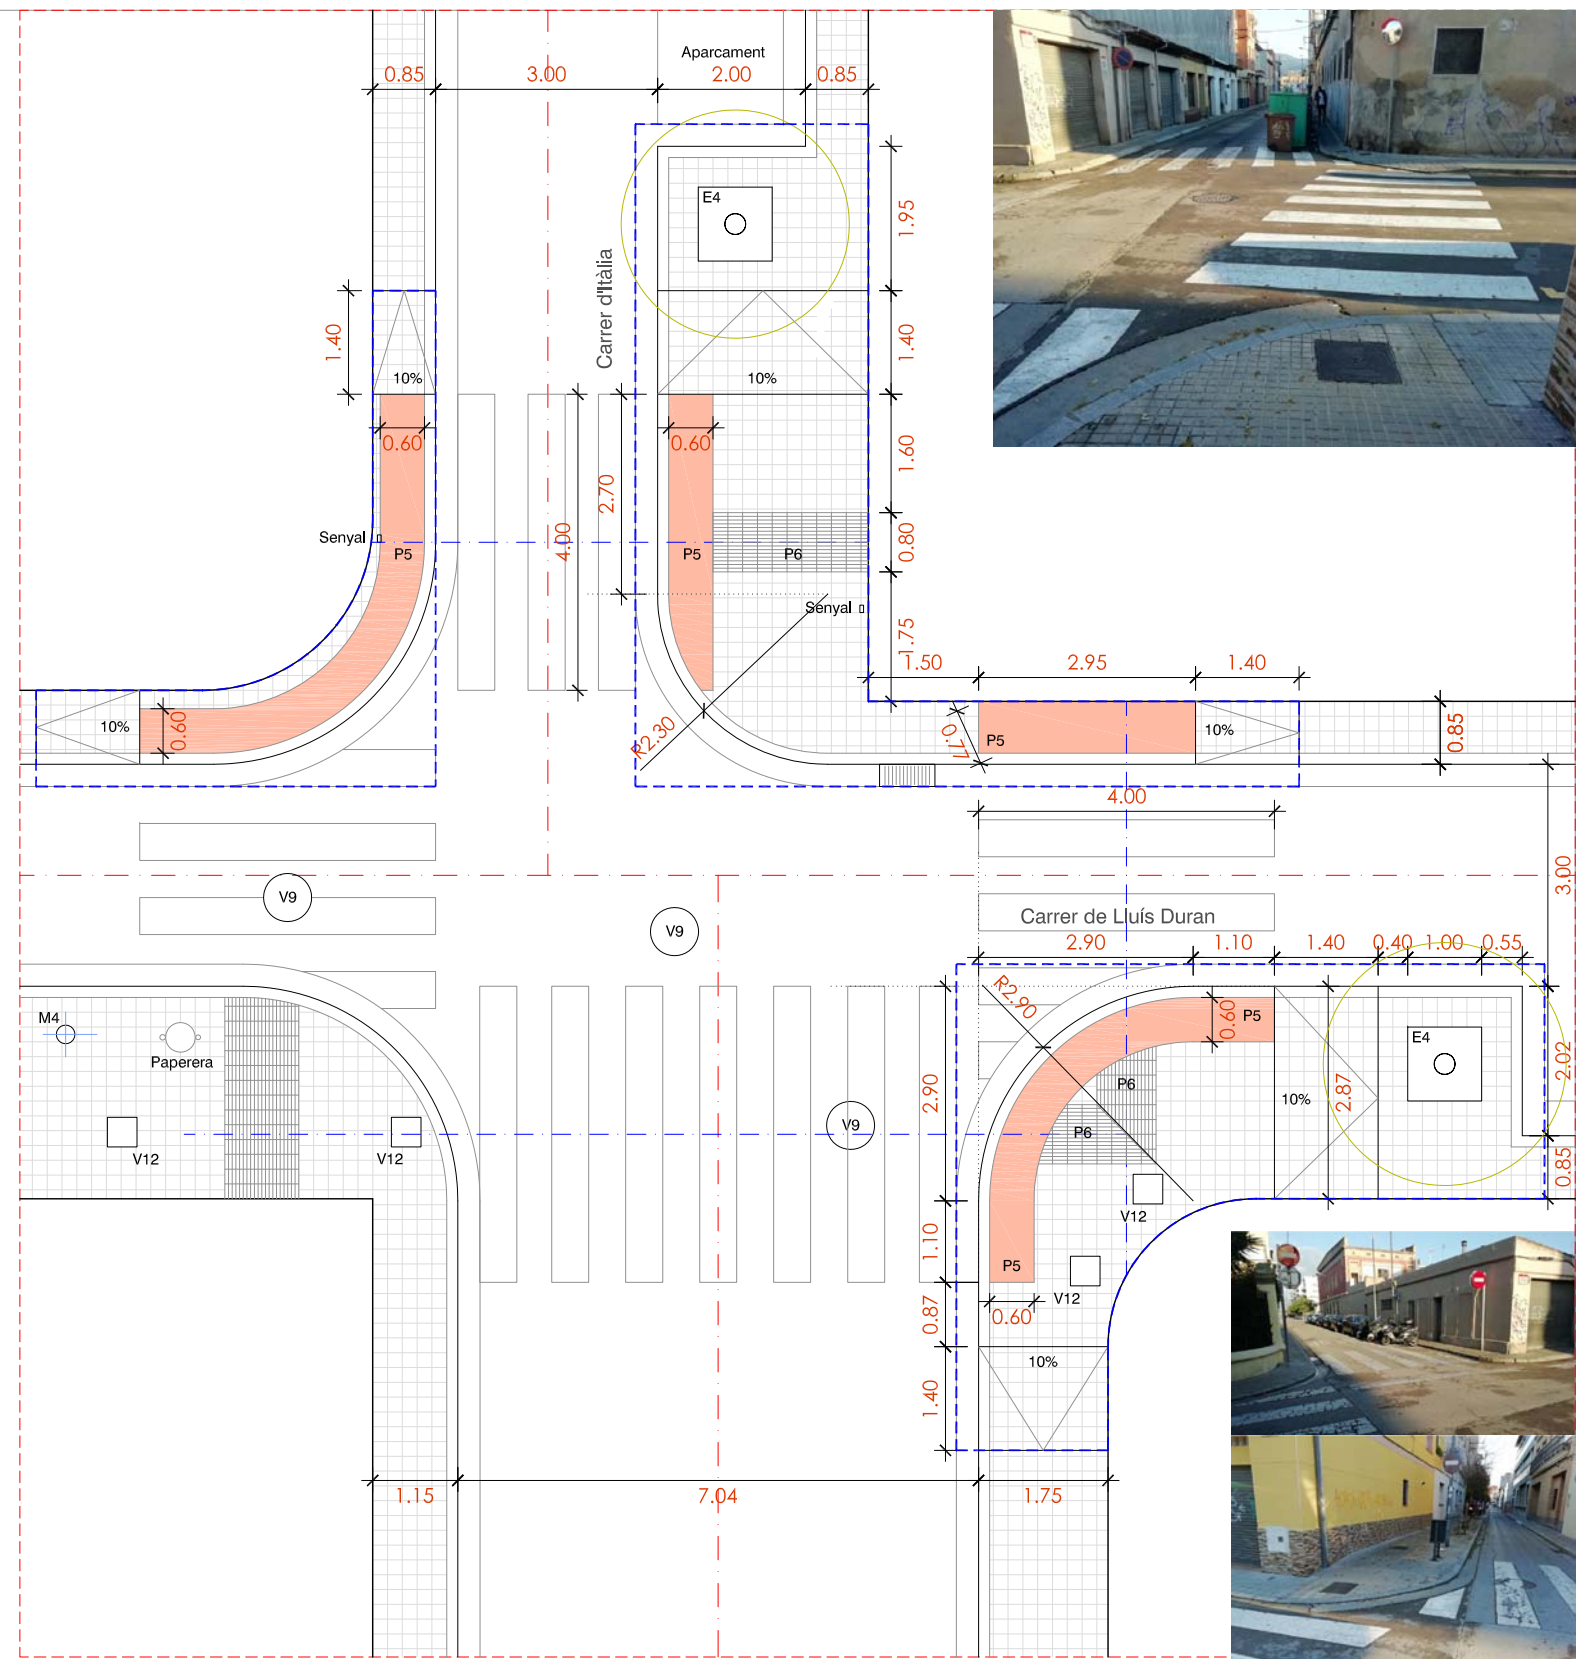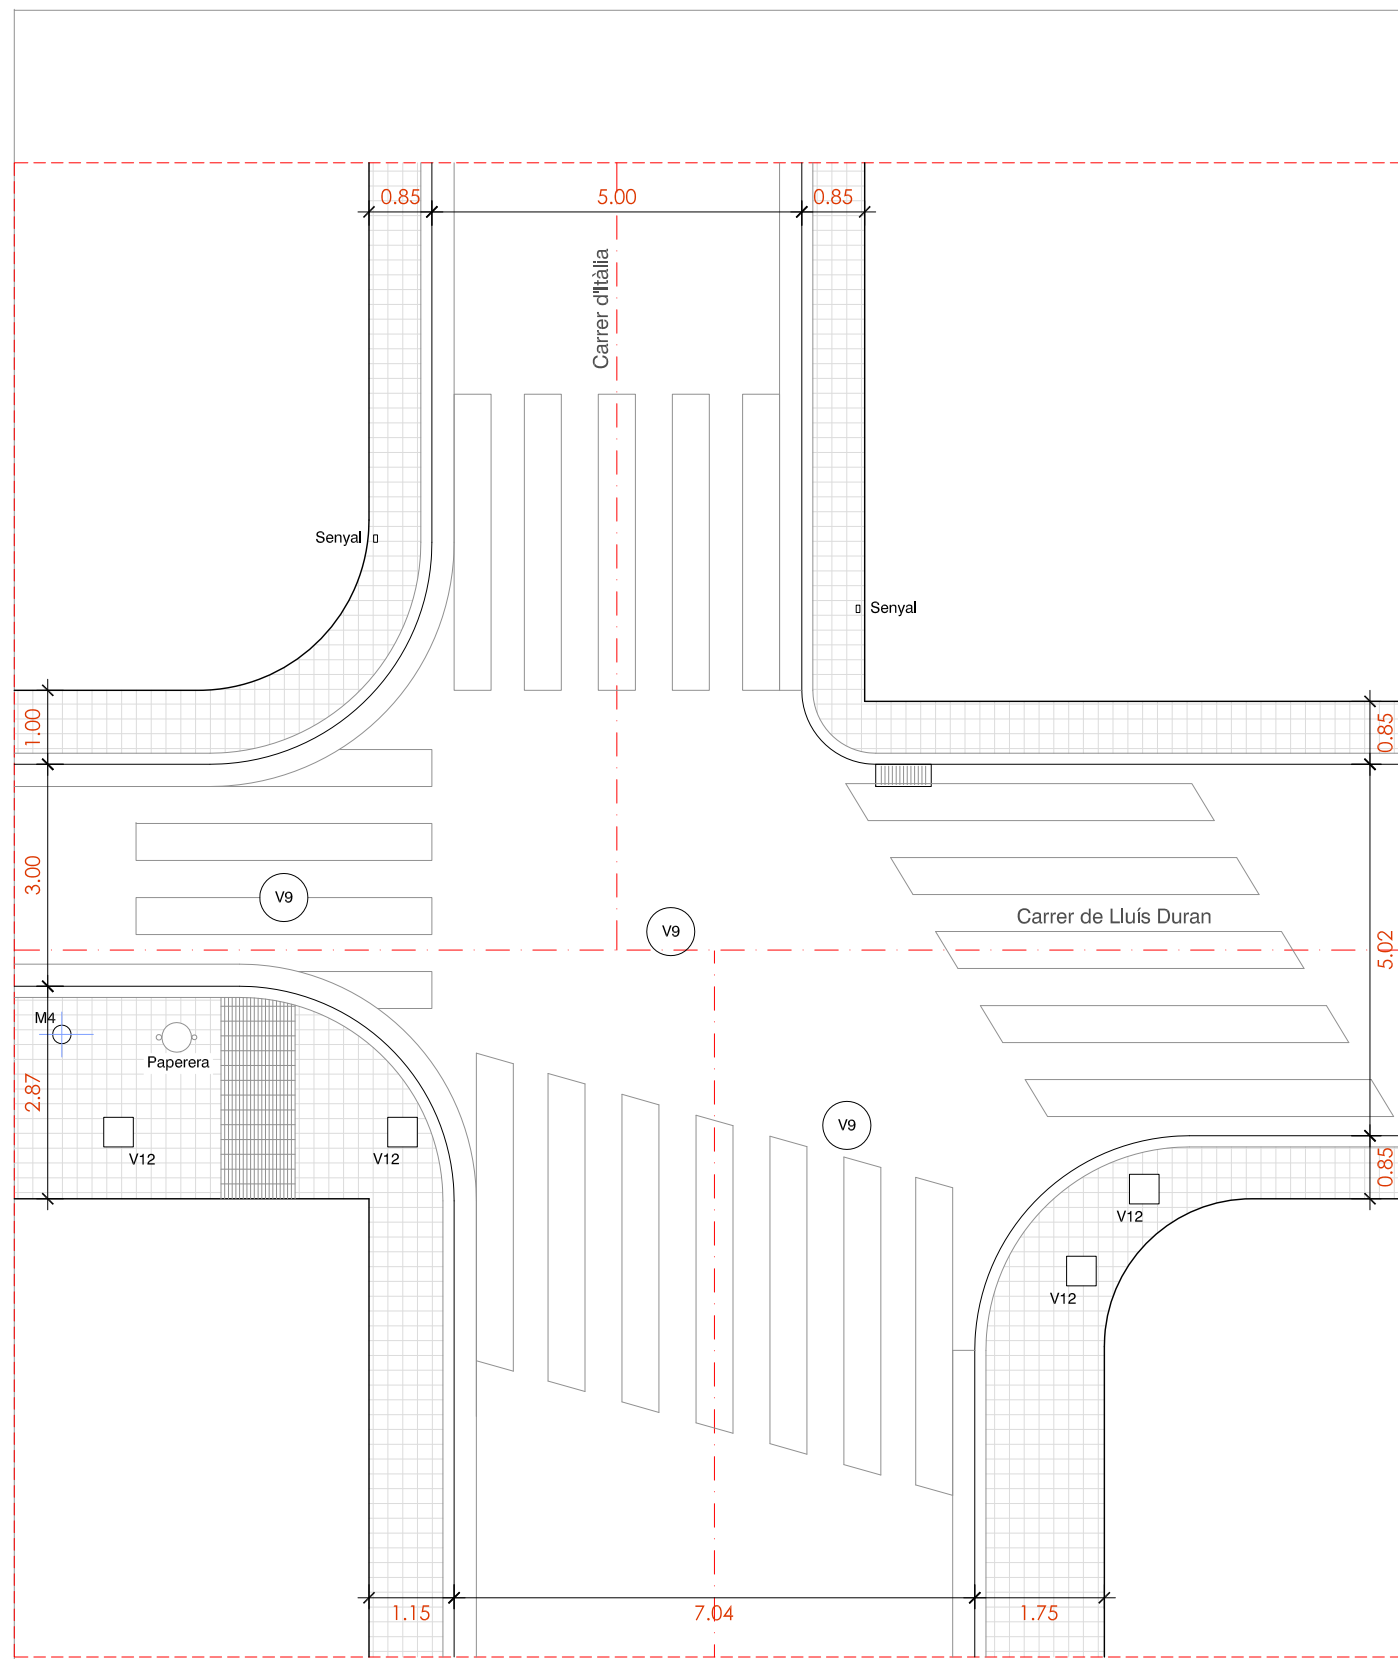

**ESTAT ACTUAL**

ÀMBIT ACTUACIÓ  
80,65 m<sup>2</sup>



**PECES**

- |    |   |     |   |
|----|---|-----|---|
| V1 | VORADA PREFABRICADA DE FORMIGÓ 100x25x15 CM   | V8  | REIXA D'EMBORNAL                          |
| V2 | VORADA DE GRANIT 100x25x15 CM                 | V9  | TAPA CIRCULAR Ø 650 DE POU DE CLAVAGUERAM |
| V3 | ESCOSSELL D'ACER GALVANITZAT D'ESPESSOR 10 mm | V10 | TAPA CIRCULAR Ø 800 DE POU DE CLAVAGUERAM |
| V4 | ESCOSSELL PREFABRICAT DE PECES DE FORMIGÓ     | V11 | TAPA 30x30 cm                             |
| V5 | PECES DE RIGOLA COLOR BLANC 30x30 cm          | V12 | TAPA 40x40 cm                             |
| V6 | RIGOLA CONTÍNUA DE FORMIGÓ EN MASSA           | V12 | TAPA 50x50 cm                             |
| V7 | RIGOLA BLANCA DE FORMIGÓ PREFABRICAT 20x20 cm | V13 | REIXA D'EMBORNAL DESPLAÇADA               |

**MOBILIARI / ELEMENTS**

- |    |                                |
|----|--------------------------------|
| M1 | BANC                           |
| M2 | CADIRA                         |
| M3 | PAPERERA                       |
| M4 | COLUMNA D'ENLLUMENAT           |
| M5 | PAL DE FUSTA DE TELEFONIA      |
| M6 | PAL DE FORMIGÓ PER LÍNIA AÈRIA |
| M7 | SENYAL                         |

**PAVIMENTS**

- |    |   |
|----|---|
| P1 | PAVIMENT AGLOMERAT ASFALTIC   |
| P2 | PAVIMENT DE LLAMBORDES DE FORMIGÓ, EN PECES DE 20x10x8 cm COLOR VERMELL       |
| P3 | PAVIMENT CONTÍNU DE FORMIGÓ EN MASSA  |
| P4 | PAVIMENT DE PANOT EN PECES DE 20x20x4 cm DE SIS PASTILLES                     |
| P5 | PAVIMENT DE PANOT EN PECES DE 20x20x4 cm DE PUNTS, PODOTÀCTIL PER A INVIDENTS |
| P6 | PAVIMENT DE PANOT EN PECES DE 20x20x4 cm ESTRIAT, PODOTÀCTIL PER A INVIDENTS  |



**ENJARDINAMENT**

- |    |                     |
|----|---------------------|
| E1 | ARBRE A MANTENIR    |
| E2 | ARBRE A TRASPLANTAR |
| E3 | ARBRE A ELIMINAR    |

**LLEGGENDA DE MATERIALS**

**FOTOGRAFIES ÀMBIT ACTUACIÓ**



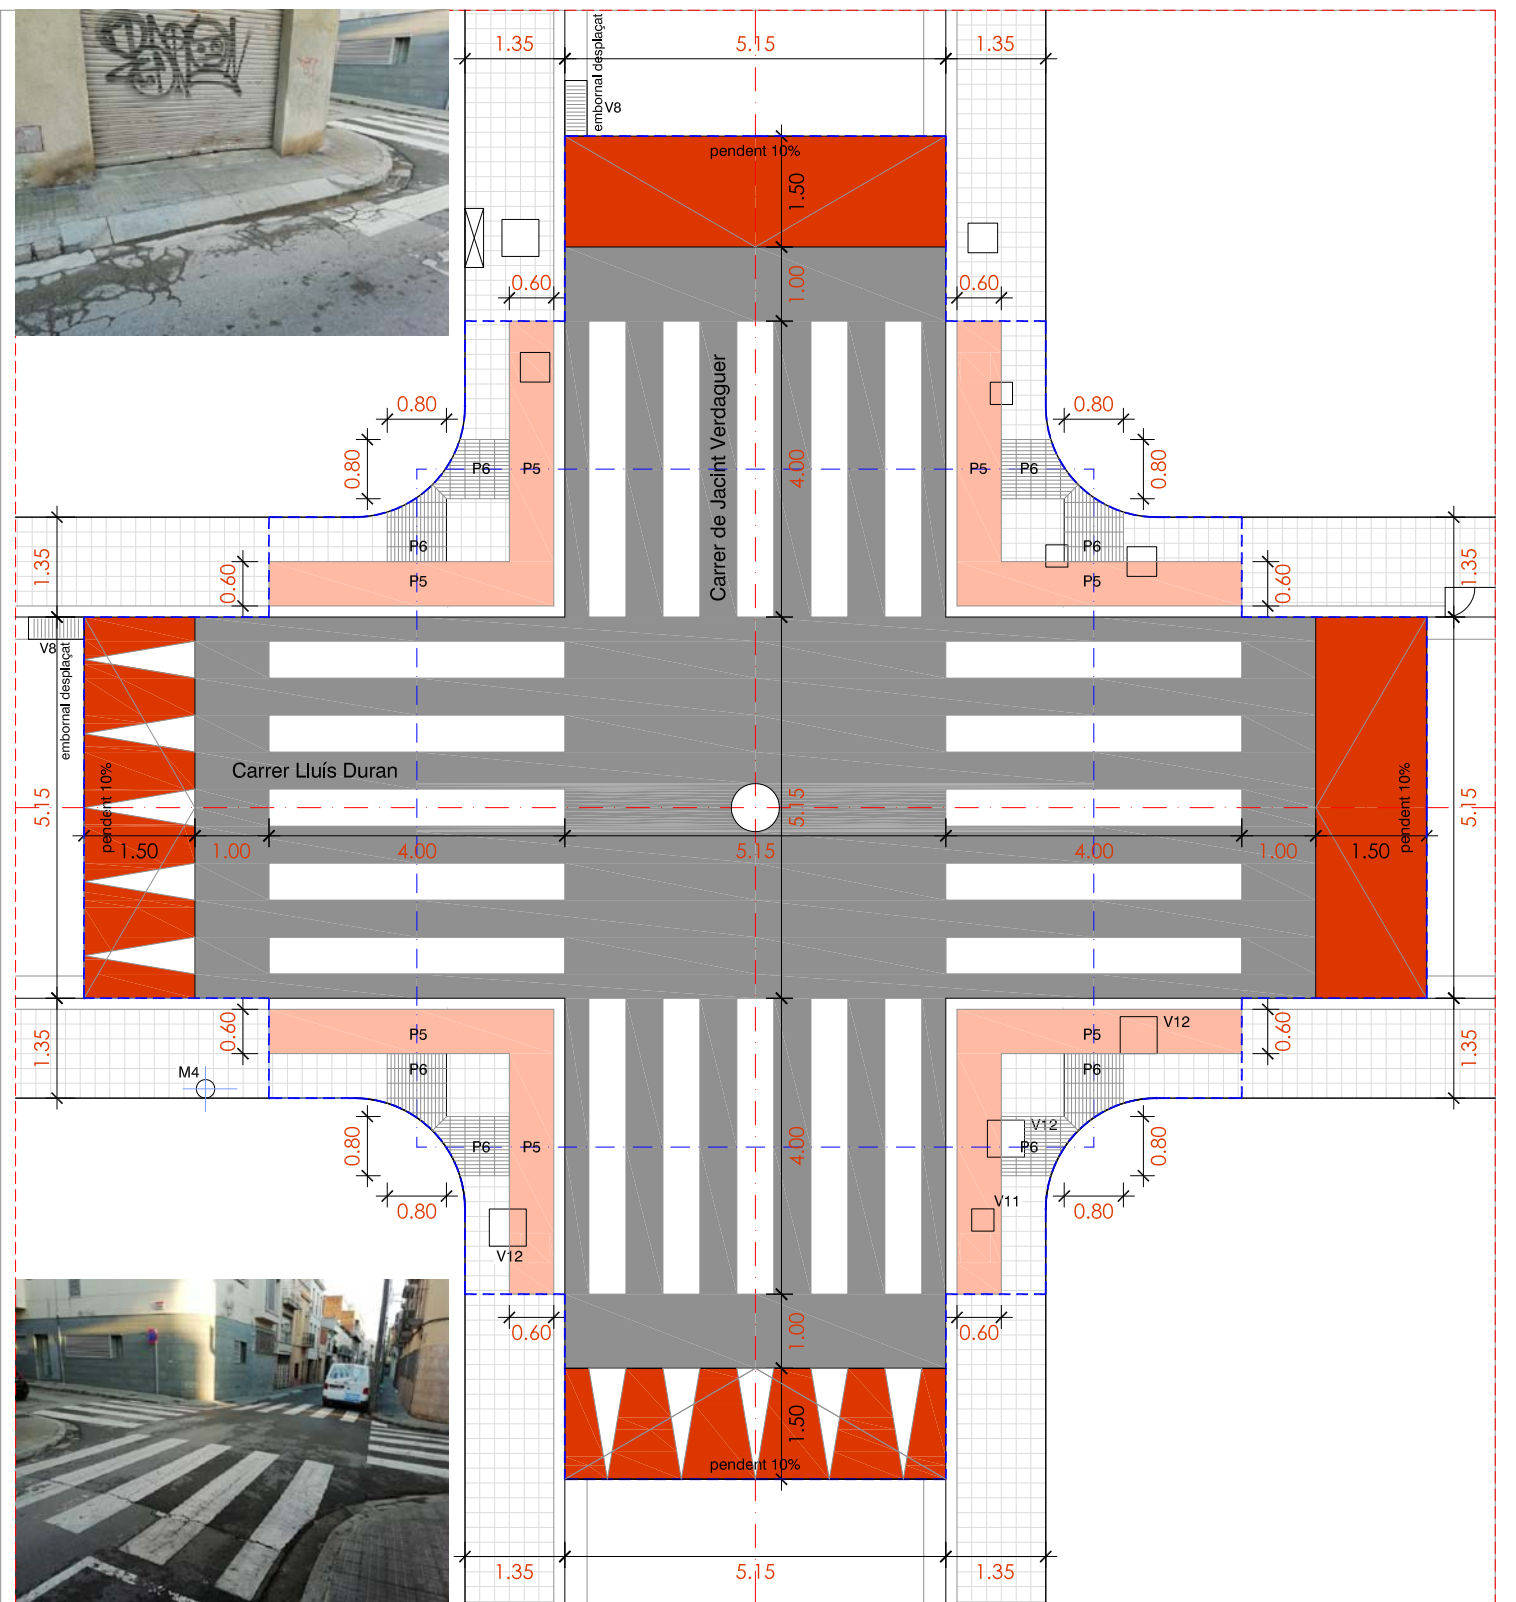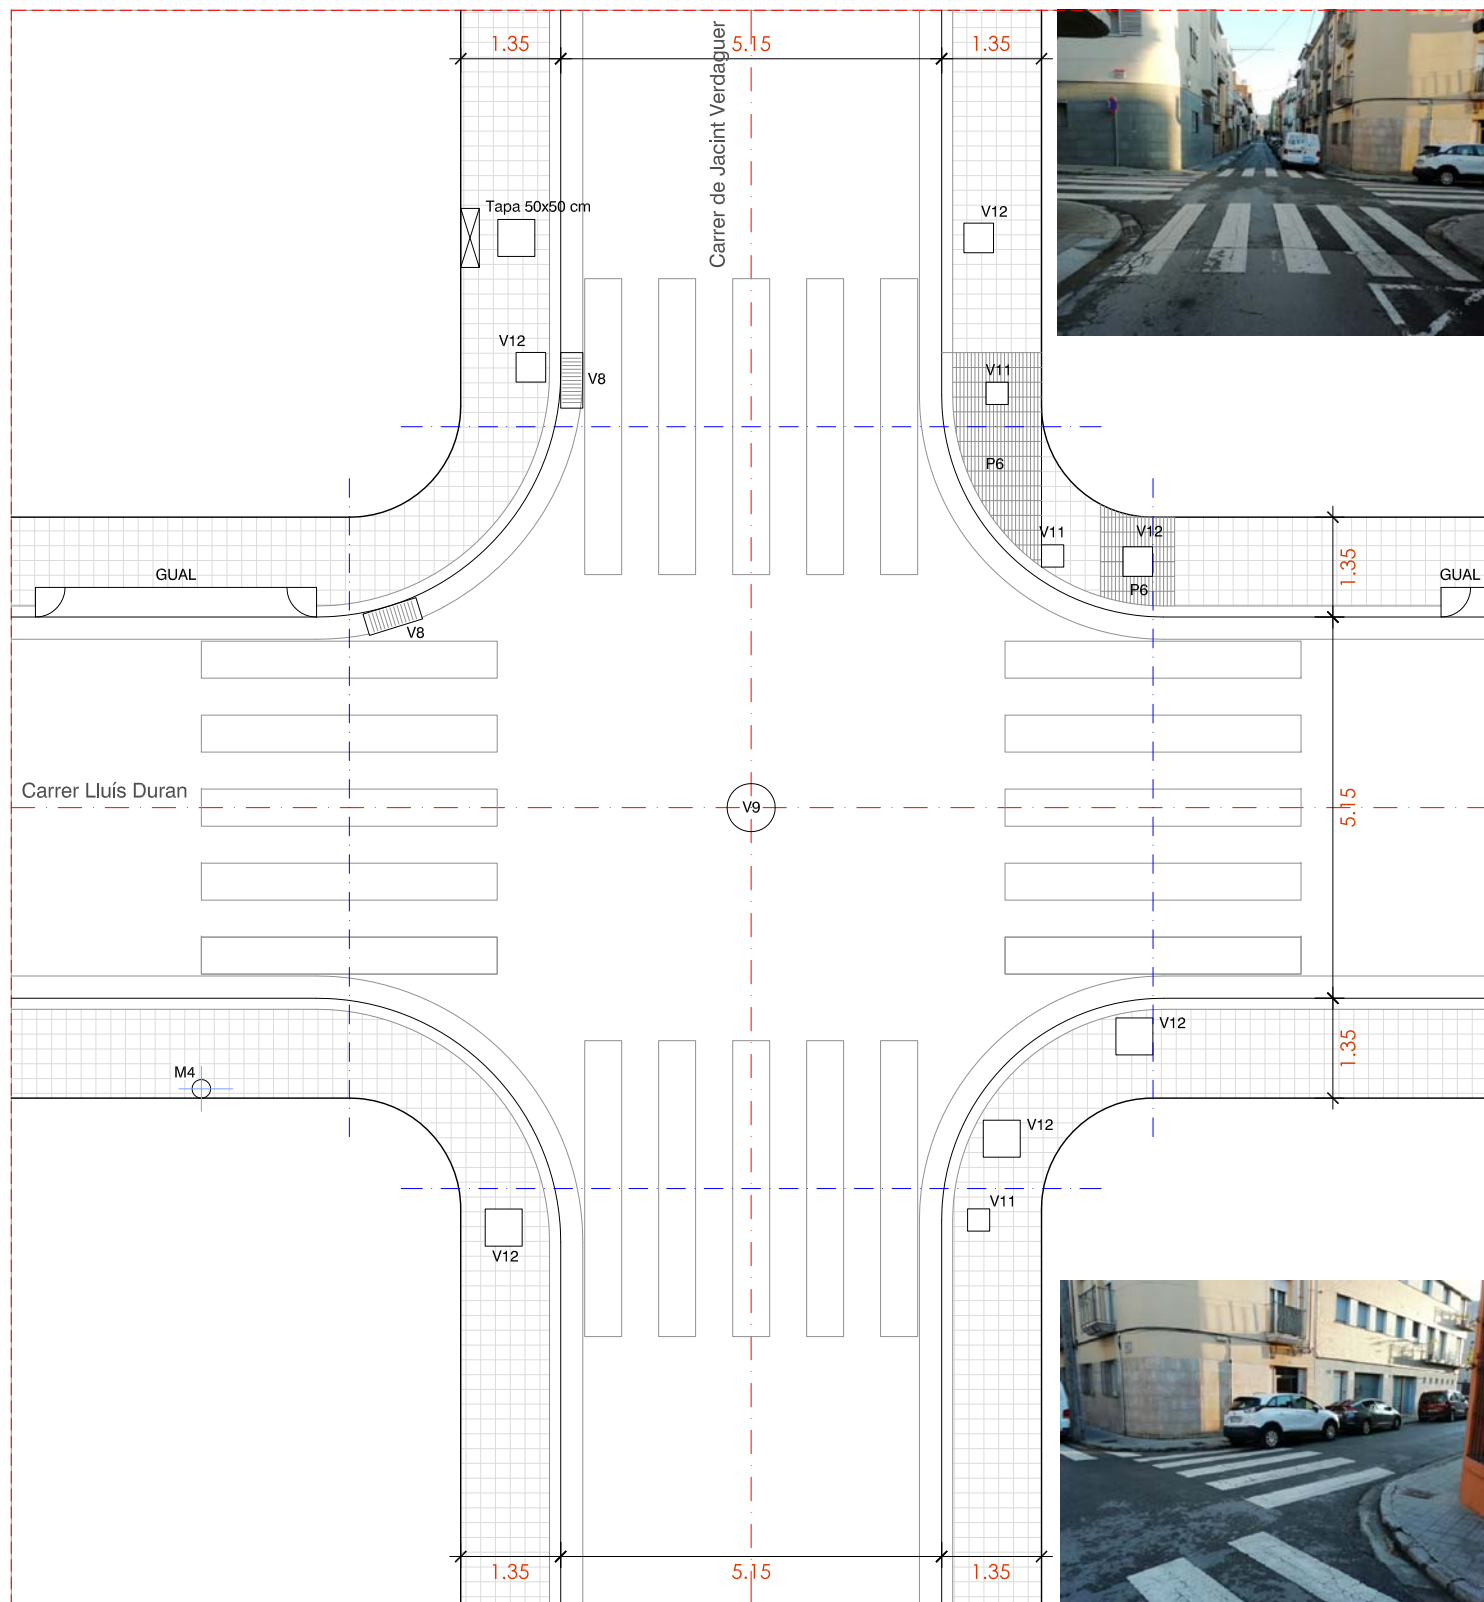

**ESTAT ACTUAL**

ÀMBIT ACTUACIÓ  
198,40 m<sup>2</sup>

**PECES**

- |    |   |     |   |
|----|---|-----|---|
| V1 | VORADA PREFABRICADA DE FORMIGÓ 100x25x15 CM   | V8  | REIXA D'EMBORNAL                          |
| V2 | VORADA DE GRANIT 100x25x15 CM                 | V9  | TAPA CIRCULAR Ø 650 DE POU DE CLAVAGUERAM |
| V3 | ESCOSELL D'ACER GALVANITZAT D'ESPESSOR 10 mm  | V10 | TAPA CIRCULAR Ø 800 DE POU DE CLAVAGUERAM |
| V4 | ESCOSELL PREFABRICAT DE PECES DE FORMIGÓ      | V11 | TAPA 30x30 cm                             |
| V5 | PECES DE RIGOLA COLOR BLANC 30x30 cm          | V12 | TAPA 40x40 cm                             |
| V6 | RIGOLA CONTÍNUA DE FORMIGÓ EN MASSA           | V12 | TAPA 50x50 cm                             |
| V7 | RIGOLA BLANCA DE FORMIGÓ PREFABRICAT 20x20 cm | V13 | REIXA D'EMBORNAL DESPLAÇADA               |

**MOBILIARI / ELEMENTS**

- |    |                                |
|----|--------------------------------|
| M1 | BANC                           |
| M2 | CADIRA                         |
| M3 | PAPERERA                       |
| M4 | COLUMNA D'ENLLUMENAT           |
| M5 | PAL DE FUSTA DE TELEFONIA      |
| M6 | PAL DE FORMIGÓ PER LÍNIA AÈRIA |
| M7 | SENYAL                         |

**ACTUACIÓ**

**PAVIMENTS**

- |    |   |
|----|---|
| P1 | PAVIMENT AGLOMERAT ASFALTIC   |
| P2 | PAVIMENT DE LLAMBORDES DE FORMIGÓ, EN PECES DE 20x10x8 cm COLOR VERMELL       |
| P3 | PAVIMENT CONTÍNU DE FORMIGÓ EN MASSA  |
| P4 | PAVIMENT DE PANOT EN PECES DE 20x20x4 cm DE SIS PASTILLES                     |
| P5 | PAVIMENT DE PANOT EN PECES DE 20x20x4 cm DE PUNTS, PODOTÀCTIL PER A INVIDENTS |
| P6 | PAVIMENT DE PANOT EN PECES DE 20x20x4 cm ESTRIAT, PODOTÀCTIL PER A INVIDENTS  |

**ENJARDINAMENT**

- |    |                     |
|----|---------------------|
| E1 | ARBRE A MANTENIR    |
| E2 | ARBRE A TRASPLANTAR |
| E3 | ARBRE A ELIMINAR    |

**LLEGGENDA DE MATERIALS**





PROJECTE EXECUTIU DE LES MILLORES D'ACCESSIBILITAT ALS GUALS DE VIANANTS  
Actuació 5 Fons Europeus "New Generation"

Actuació núm. 32  
C/ Jacint Verdaguer / C/ Lluís Duran



Gener 2023  
1/100

**32**

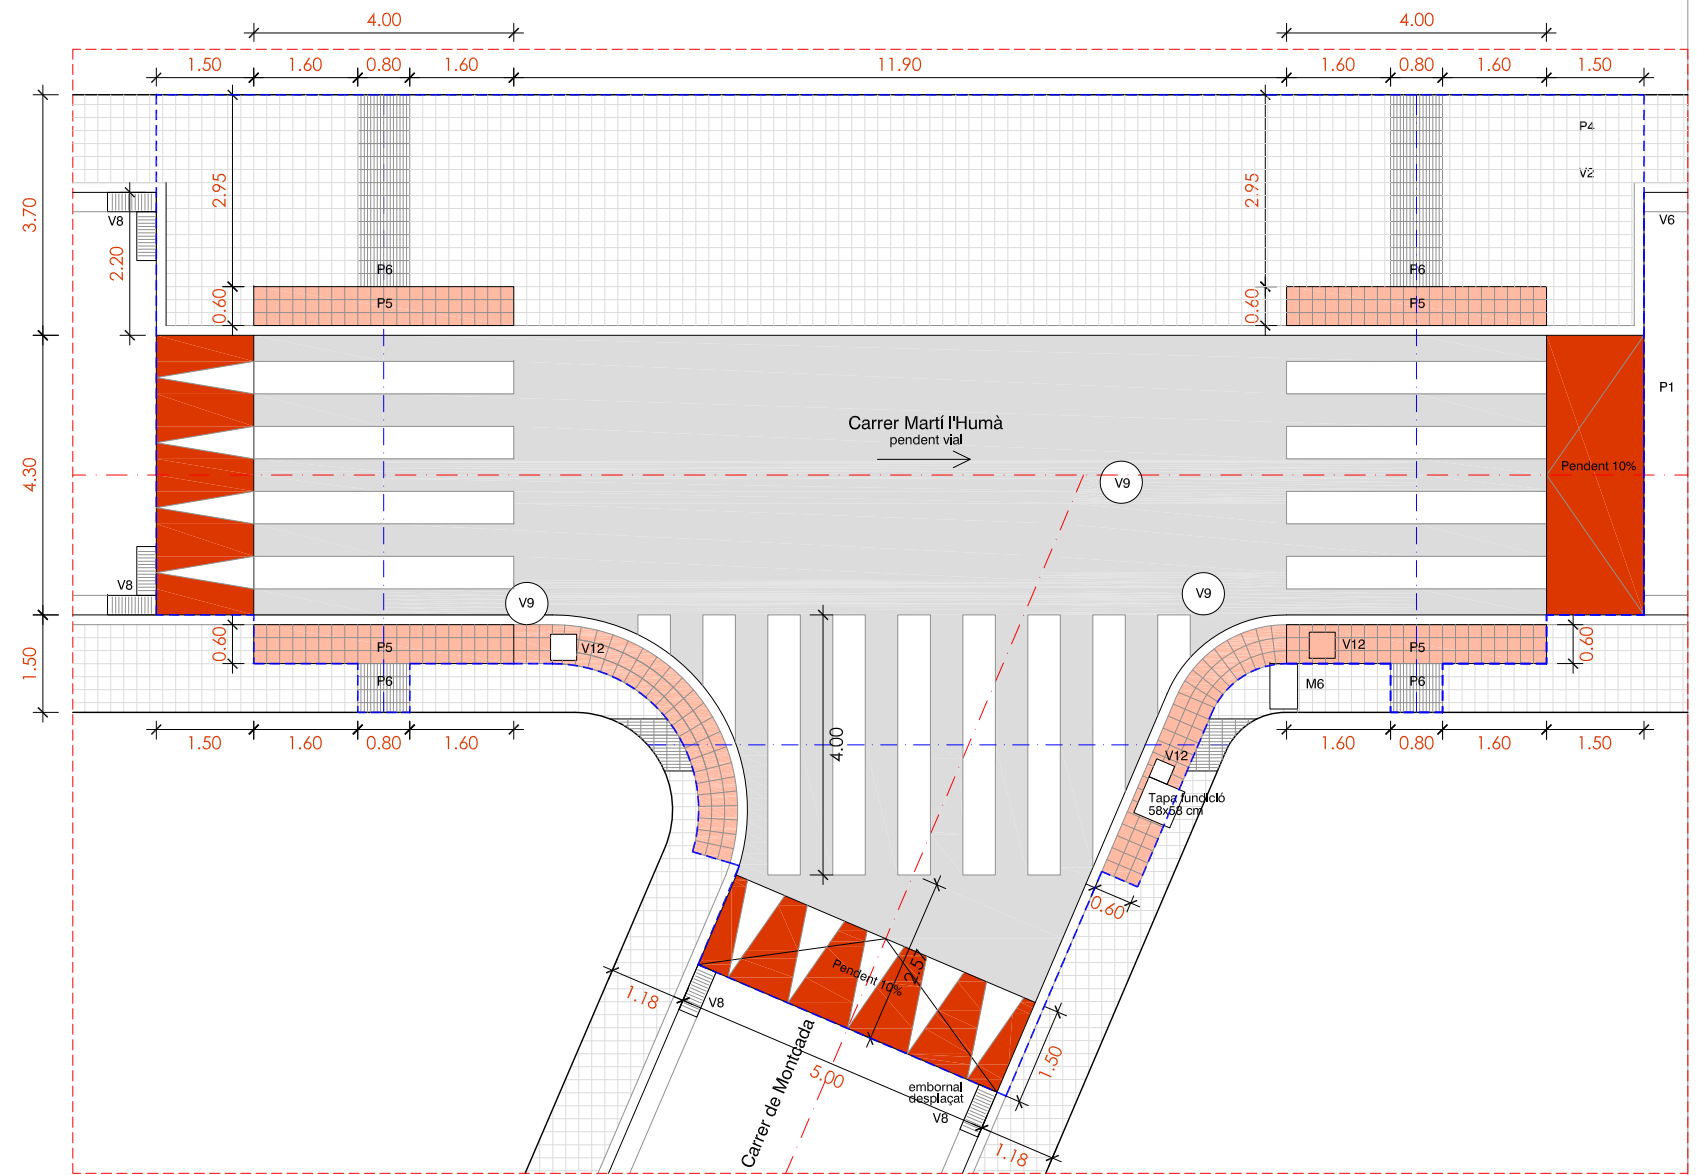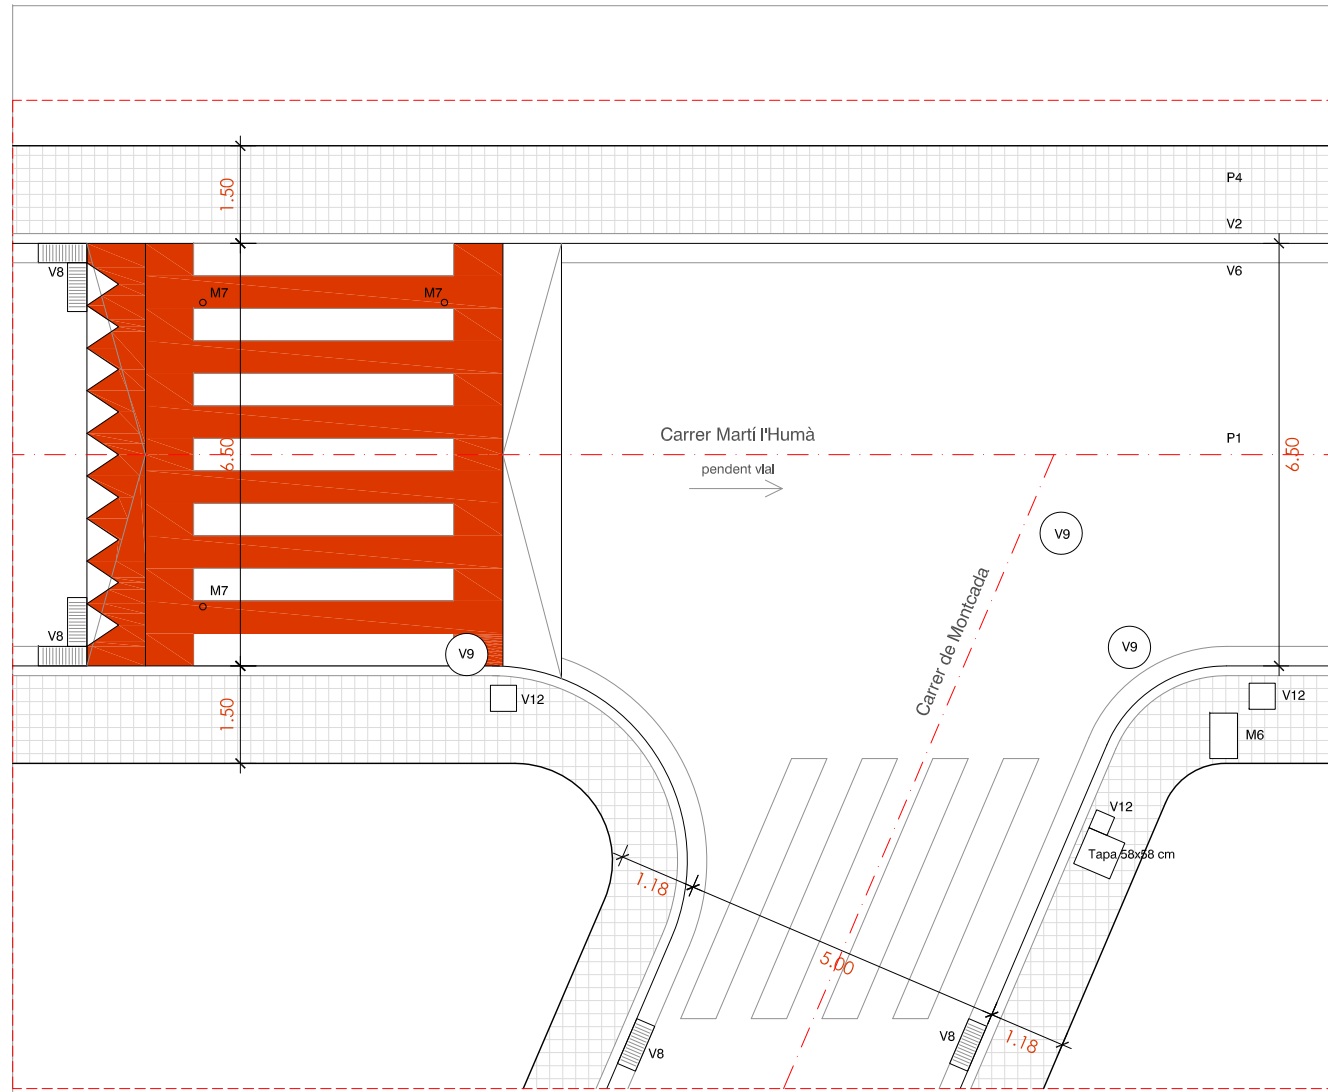

**ESTAT ACTUAL**

**ACTUACIÓ**

Ampliació de la plataforma elevada existent en forma de "T"

**PAVIMENTS**

- P1 PAVIMENT AGLOMERAT ASFÀLTIC
- P2 PAVIMENT DE LLAMBORDES DE FORMIGÓ, EN PECES DE 20x10x8 cm COLOR VERMELL
- P3 PAVIMENT CONTINU DE FORMIGÓ EN MASSA
- P4 PAVIMENT DE PANOT EN PECES DE 20x20x4 cm DE SIS PASTILLES
- P5 PAVIMENT DE PANOT EN PECES DE 20x20x4 cm DE PUNTS, PODOTÀCTIL PER A INVIDENTS
- P6 PAVIMENT DE PANOT EN PECES DE 20x20x4 cm ESTRIAT, PODOTÀCTIL PER A INVIDENTS

**ENJARDINAMENT**

- E1 ARBRE A MANTENIR
- E2 ARBRE A TRASPLANTAR
- E3 ARBRE A ELIMINAR

**PECES**

- V1 VORADA PREFABRICADA DE FORMIGÓ 100x25x15 CM
- V2 VORADA DE GRANIT 100x25x15 CM
- V3 ESCOSSELL D'ACER GALVANITZAT D'ESPESOR 10 mm
- V4 ESCOSSELL PREFABRICAT DE PECES DE FORMIGÓ
- V5 PECES DE RIGOLA COLOR BLANC 30x30 cm
- V6 RIGOLA CONTÍNUA DE FORMIGÓ EN MASSA
- V7 RIGOLA BLANCA DE FORMIGÓ PREFABRICAT 20x20 cm
- V8 REIXA D'EMBORNAL
- V9 TAPA CIRCULAR Ø 650 DE POU DE CLAVAGUERAM
- V10 TAPA CIRCULAR Ø 800 DE POU DE CLAVAGUERAM
- V11 TAPA 20x20 cm
- V12 TAPA 40x40 cm
- V13 TAPA 50x50 cm
- V14 REIXA D'EMBORNAL DESPLAÇADA

**MOBILIARI / ELEMENTS**

- M1 BANC
- M2 CADIRA
- M3 PAPERERA
- M4 COLUMNA D'ENLLUMENAT
- M5 PAL DE FUSTA DE TELEFONIA
- M6 PAL DE FORMIGÓ PER LINIA AÈRIA
- M7 PILONES
- M8 SENYAL DE TRÀNSIT

ÀMBIT ACTUACIÓ  
218,80 m<sup>2</sup>



**LLEENDA DE MATERIALS**



FOTOGRAFIA ÀMBIT ACTUACIÓ



PROJECTE EXECUTIU DE LES MILLORES D'ACCESSIBILITAT ALS GUALS DE VIANANTS  
Actuació 5 Fons Europeus "New Generation"



Actuació núm. 33  
C/. Martí l'Humà / C/. de Montcada



Gener 2023  
1/100

**33**



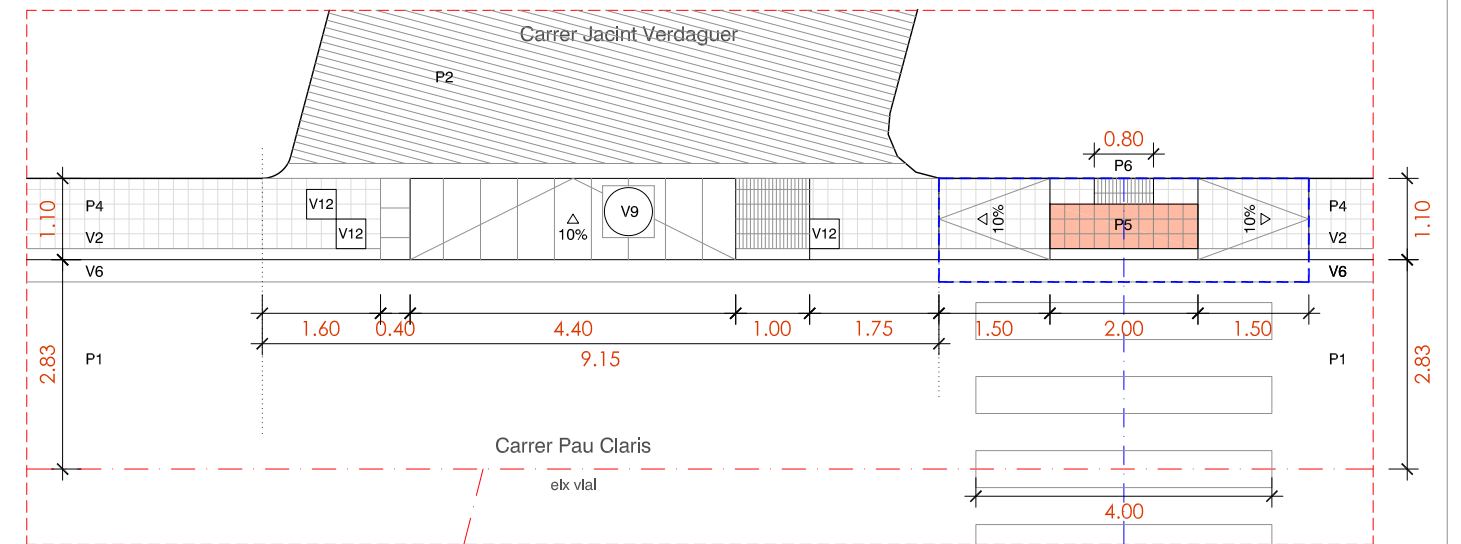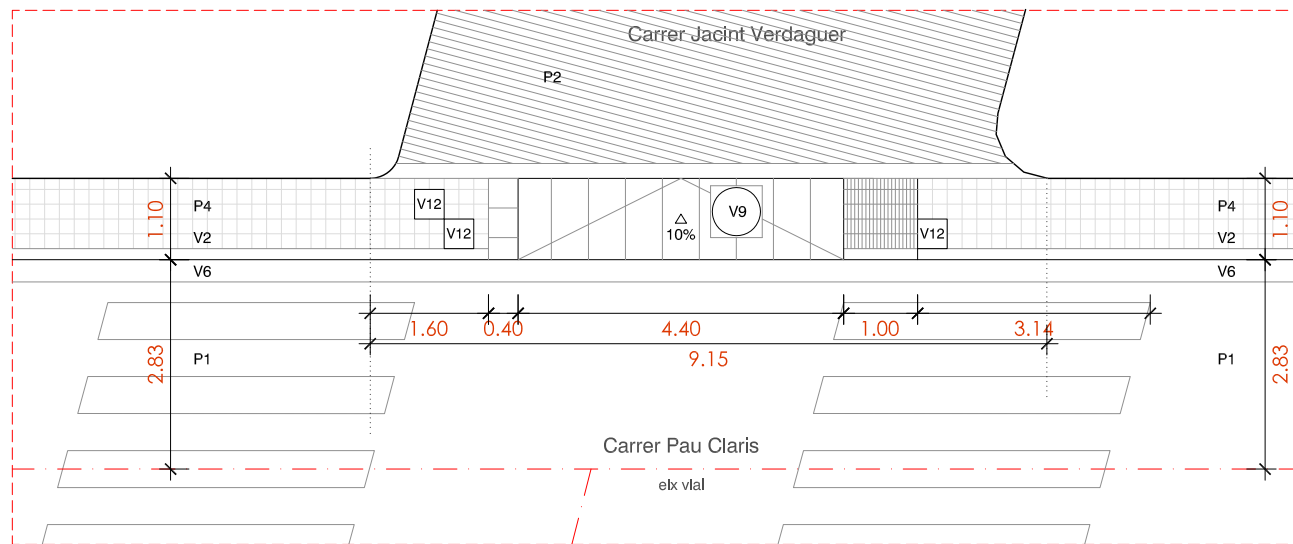

**ESTAT ACTUAL**

**ACTUACIÓ**  
Anul·lació d'un pas de vianants i depressió de vorera amb desplaçament del pas

**PAVIMENTS**

- P1 PAVIMENT AGLOMERAT ASFALTIC
- P2 PAVIMENT DE LLAMBORDES DE FORMIGÓ, EN PECES DE 20x10x8 cm COLOR VERMELL
- P3 PAVIMENT CONTINU DE FORMIGÓ EN MASSA
- P4 PAVIMENT DE PANOT EN PECES DE 20x20x4 cm DE SIS PASTILLES
- P5 PAVIMENT DE PANOT EN PECES DE 20x20x4 cm DE PUNTS, PODOTÀCTIL PER A INVIDENTS
- P6 PAVIMENT DE PANOT EN PECES DE 20x20x4 cm ESTRIAT, PODOTÀCTIL PER A INVIDENTS

**PECES**

- |  |   |
|--|---|
| V1 VORADA PREFABRICADA DE FORMIGÓ 100x25x15 CM   | V8 REIXA D'EMBORNAL                           |
| V2 VORADA DE GRANIT 100x25x15 CM                 | V9 TAPA CIRCULAR Ø 650 DE POU DE CLAVAGUERAM  |
| V3 ESCOSSELL D'ACER GALVANITZAT D'ESPESSOR 10 mm | V10 TAPA CIRCULAR Ø 800 DE POU DE CLAVAGUERAM |
| V4 ESCOSSELL PREFABRICAT DE PECES DE FORMIGÓ     | V11 TAPA 20x20 cm                             |
| V5 PECES DE RIGOLA COLOR BLANC 30x30 cm          | V12 TAPA 40x40 cm                             |
| V6 RIGOLA CONTÍNUA DE FORMIGÓ EN MASSA           | V12 TAPA 50x50 cm                             |
| V7 RIGOLA BLANCA DE FORMIGÓ PREFABRICAT 20x20 cm | V13 REIXA D'EMBORNAL DESPLAÇADA               |


**ENJARDINAMENT**

- E1 ARBRE A MANTENIR
- E2 ARBRE A TRASPLANTAR
- E3 ARBRE A ELIMINAR

**MOBILIARI / ELEMENTS**

- M1 BANC
- M2 CADIRA
- M3 PAPERERA
- M4 COLUMNA D'ENLLUMENAT
- M5 PAL DE FUSTA DE TELEFONIA
- M6 PAL DE FORMIGÓ PER LINIA AÈRIA
- M7 SENYAL
- M8 PILONA


ÀMBIT ACTUACIÓ  
7,00 m<sup>2</sup>

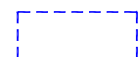


**LLEGENDA DE MATERIALS**



**FOTOGRAFIES ÀMBIT ACTUACIÓ**

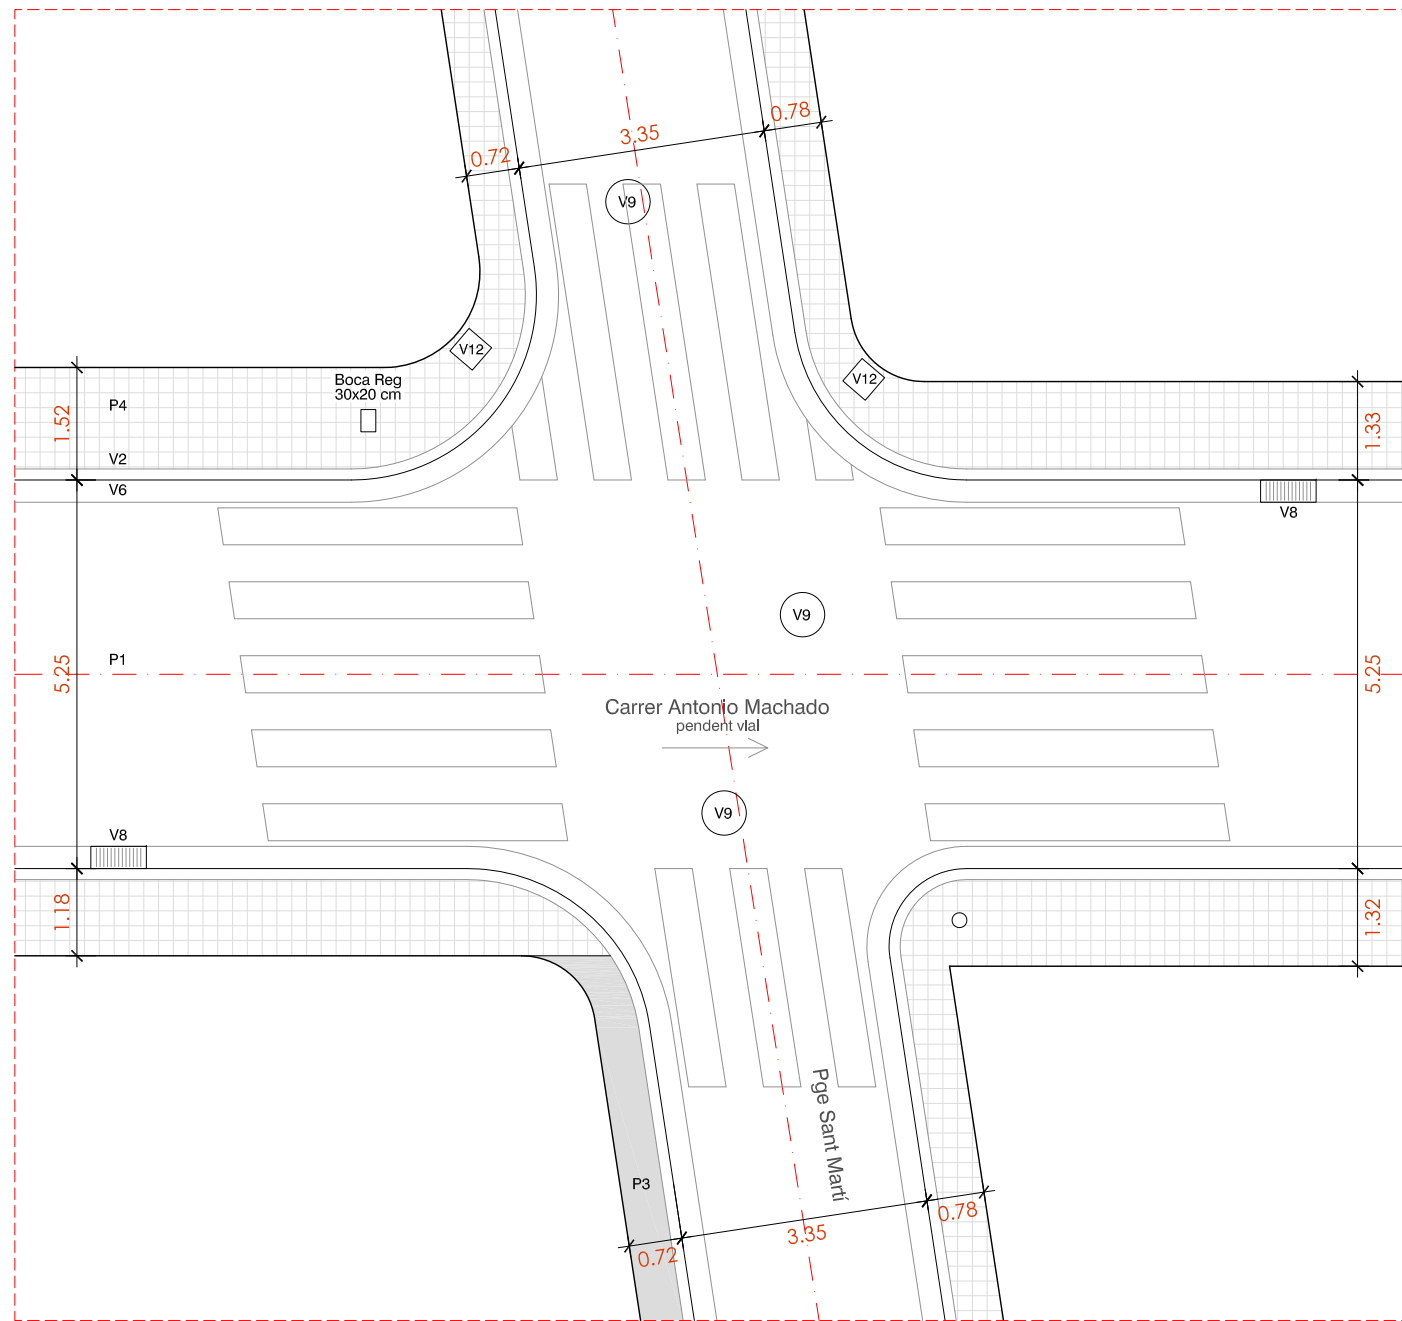

ESTAT ACTUAL

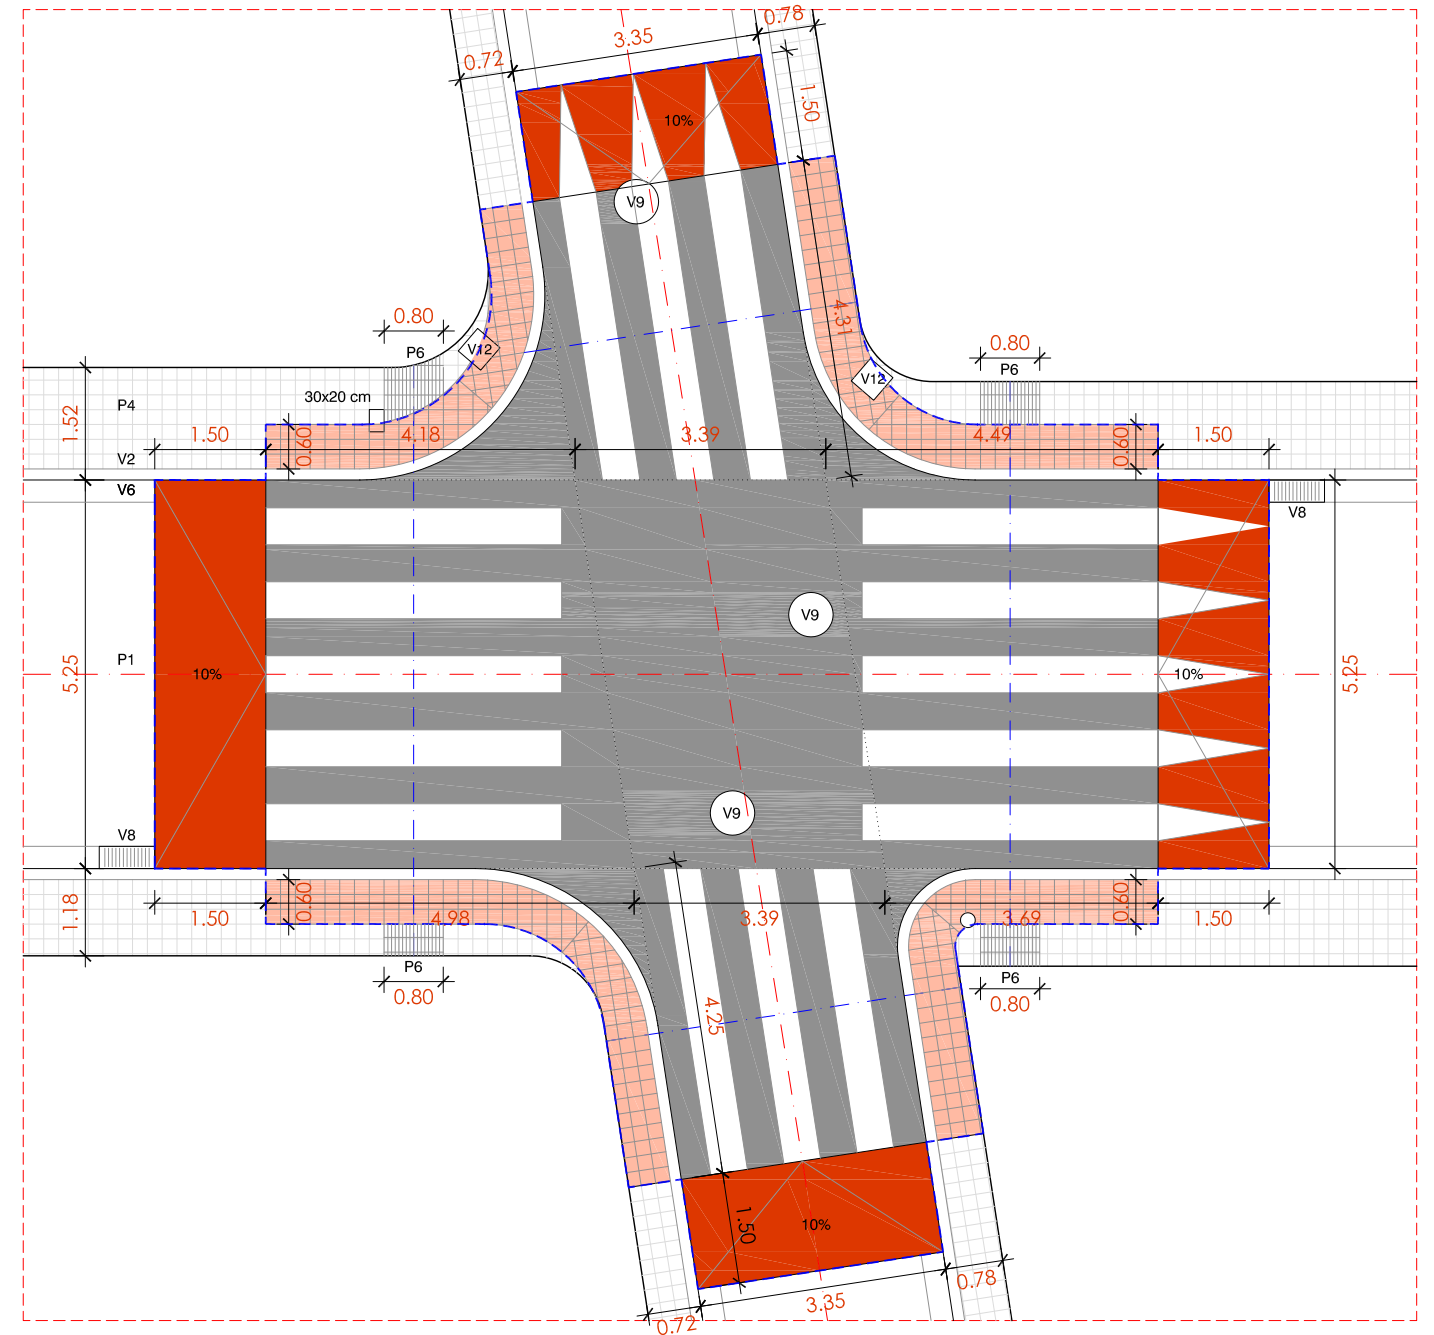

ACTUACIÓ


Formació de plataforma elevada abarçant tot l'encreuament

PAVIMENTS

- P1 PAVIMENT AGLOMERAT ASFALTIC
- P2 PAVIMENT DE LLAMBORDES DE FORMIGÓ, EN PECES DE 20x10x8 cm COLOR VERMELL
- V3 ESCOSSELL D'ACER GALVANITZAT D'ESPESSOR 10 mm
- V4 ESCOSSELL PREFABRICAT DE PECES DE FORMIGÓ
- V5 PECES DE RIGOLA COLOR BLANC 30x30 cm
- V6 RIGOLA CONTÍNUA DE FORMIGÓ EN MASSA
- V7 RIGOLA BLANCA DE FORMIGÓ PREFABRICAT 20x20 cm

PECES

ÀMBIT ACTUACIÓ  
140,65 m<sup>2</sup>

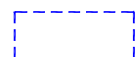

LLEENDA DE MATERIALS

ENJARDINAMENT



- E1 ARBRE A MANTENIR
- E2 ARBRE A TRASPLANTAR
- E3 ARBRE A ELIMINAR

MOBILIARI / ELEMENTS

- M1 BANC
- M2 CADIRA
- M3 PAPERERA
- M4 COLUMNA D'ENLLUMENAT
- M5 PAL DE FUSTA DE TELEFONIA
- M6 PAL DE FORMIGÓ PER LINIA AÈRIA
- M7 SENYAL



FOTOGRAFIES ÀMBIT ACTUACIÓ

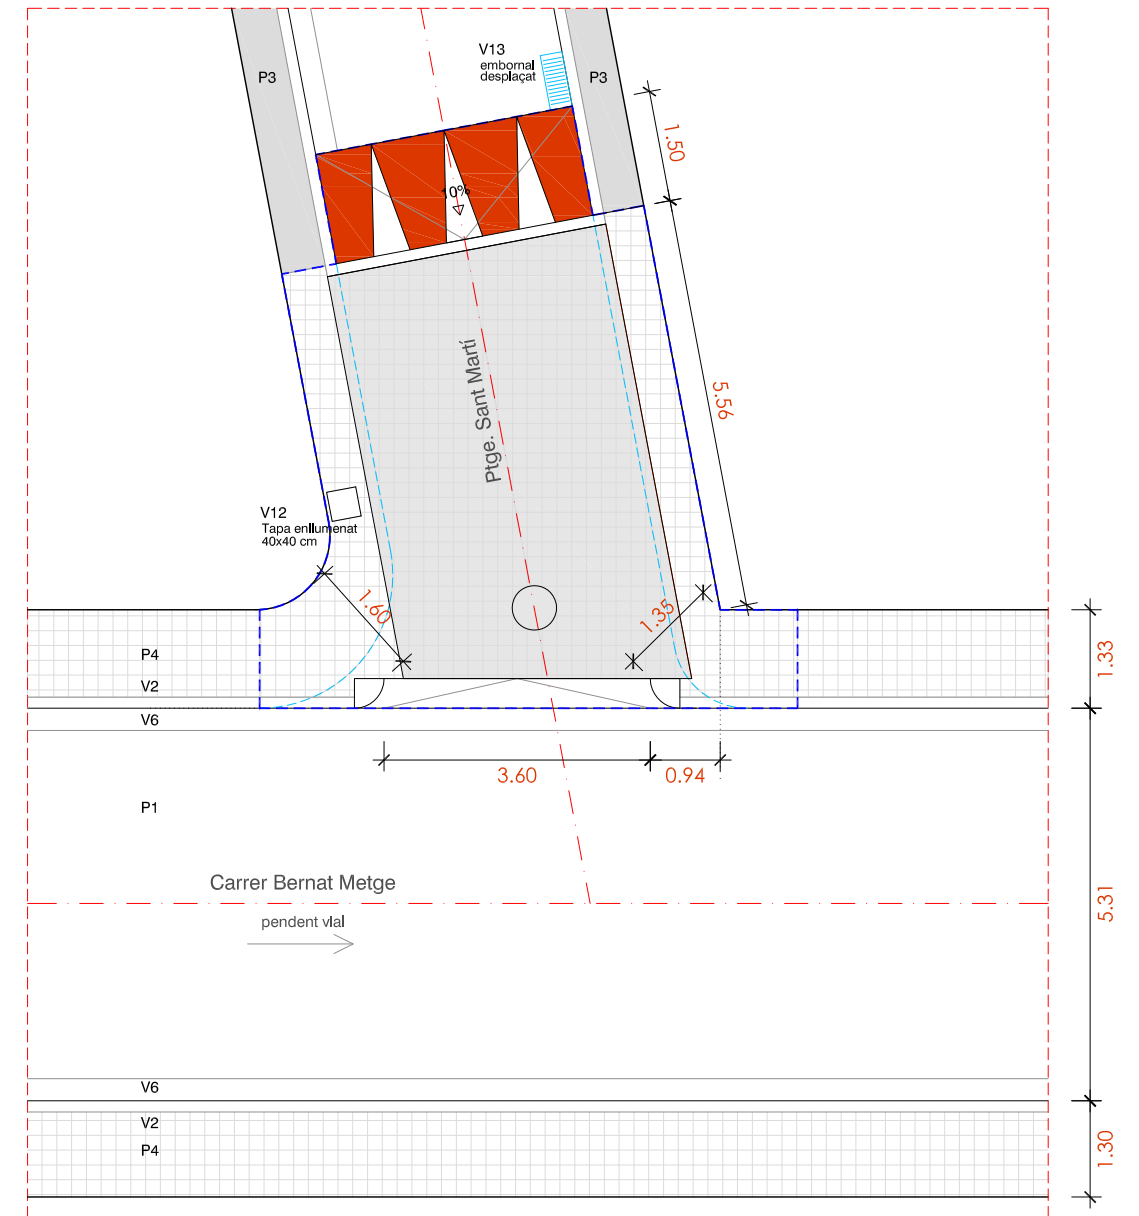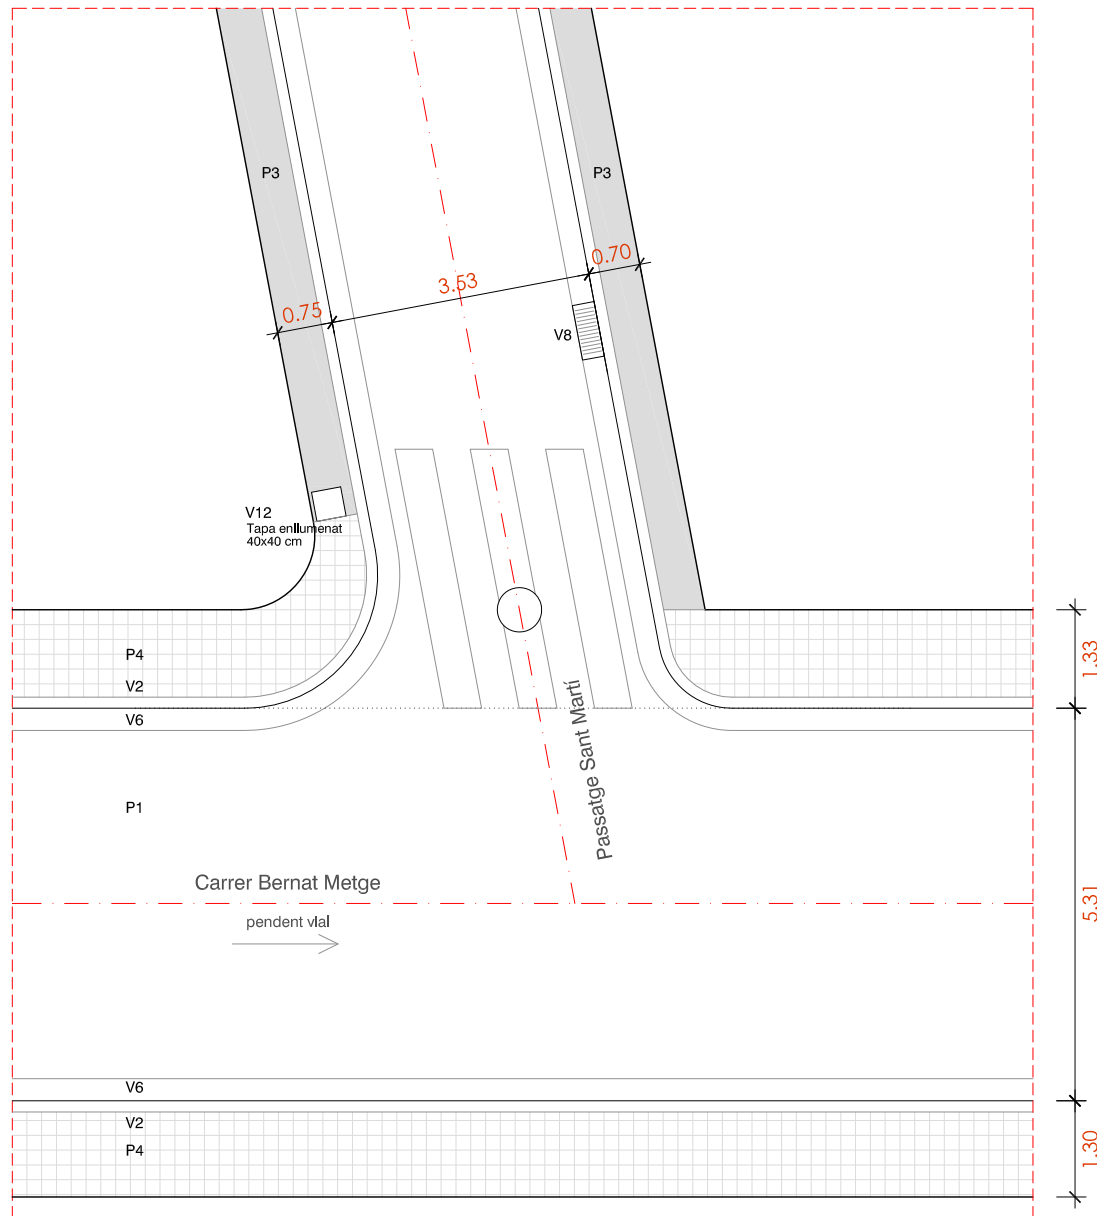

**ESTAT ACTUAL**

**ACTUACIÓ**  
2 actuacions . Vorera passant

**PAVIMENTS**

- P1 PAVIMENT AGLOMERAT ASFALTIC
- P2 PAVIMENT DE LLAMBORDES DE FORMIGÓ, EN PECES DE 20x10x8 cm COLOR VERMELL
- P3 PAVIMENT CONTINU DE FORMIGÓ EN MASSA
- P4 PAVIMENT DE PANOT EN PECES DE 20x20x4 cm DE SIS PASTILLES
- P4B PAVIMENT DE PANOT EN PECES DE 20x20x7 cm DE SIS PASTILLES
- P5 PAVIMENT DE PANOT EN PECES DE 20x20x4 cm DE PUNTS, PODOTÀCTIL PER A INVIDENTS
- P6 PAVIMENT DE PANOT EN PECES DE 20x20x4 cm ESTRIAT, PODOTÀCTIL PER A INVIDENTS

**ENJARDINAMENT**

- E1 ARBRE A MANTENIR
- E2 ARBRE A TRASPLANTAR
- E3 ARBRE A ELIMINAR


**PECES**

- |  |   |
|--|---|
| V1 VORADA PREFABRICADA DE FORMIGÓ 100x25x15 CM   | V8 REIXA D'EMBORNAL                           |
| V2 VORADA DE GRANIT 100x25x15 CM                 | V9 TAPA CIRCULAR Ø 650 DE POU DE CLAVAGUERAM  |
| V3 ESCOSSELL D'ACER GALVANITZAT D'ESPESSOR 10 mm | V10 TAPA CIRCULAR Ø 800 DE POU DE CLAVAGUERAM |
| V4 ESCOSSELL PREFABRICAT DE PECES DE FORMIGÓ     | V11 TAPA 20x20 cm                             |
| V5 PECES DE RIGOLA COLOR BLANC 30x30 cm          | V12 TAPA 40x40 cm                             |
| V6 RIGOLA CONTÍNUA DE FORMIGÓ EN MASSA           | V12 TAPA 50x50 cm                             |
| V7 RIGOLA BLANCA DE FORMIGÓ PREFABRICAT 20x20 cm | V13 REIXA D'EMBORNAL DESPLAÇADA               |

**MOBILIARI / ELEMENTS**

- M1 BANC
- M2 CADIRA
- M3 PAPERERA
- M4 COLUMNA D'ENLLUMENAT
- M5 PAL DE FUSTA DE TELEFONIA
- M6 PAL DE FORMIGÓ PER LINIA AÈRIA
- M7 SENYAL
- M8 PILONA

ÀMBIT ACTUACIÓ  
40,60 m<sup>2</sup>

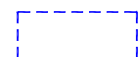


**LLEGENDA DE MATERIALS**




**FOTOGRAFIES ÀMBIT ACTUACIÓ**



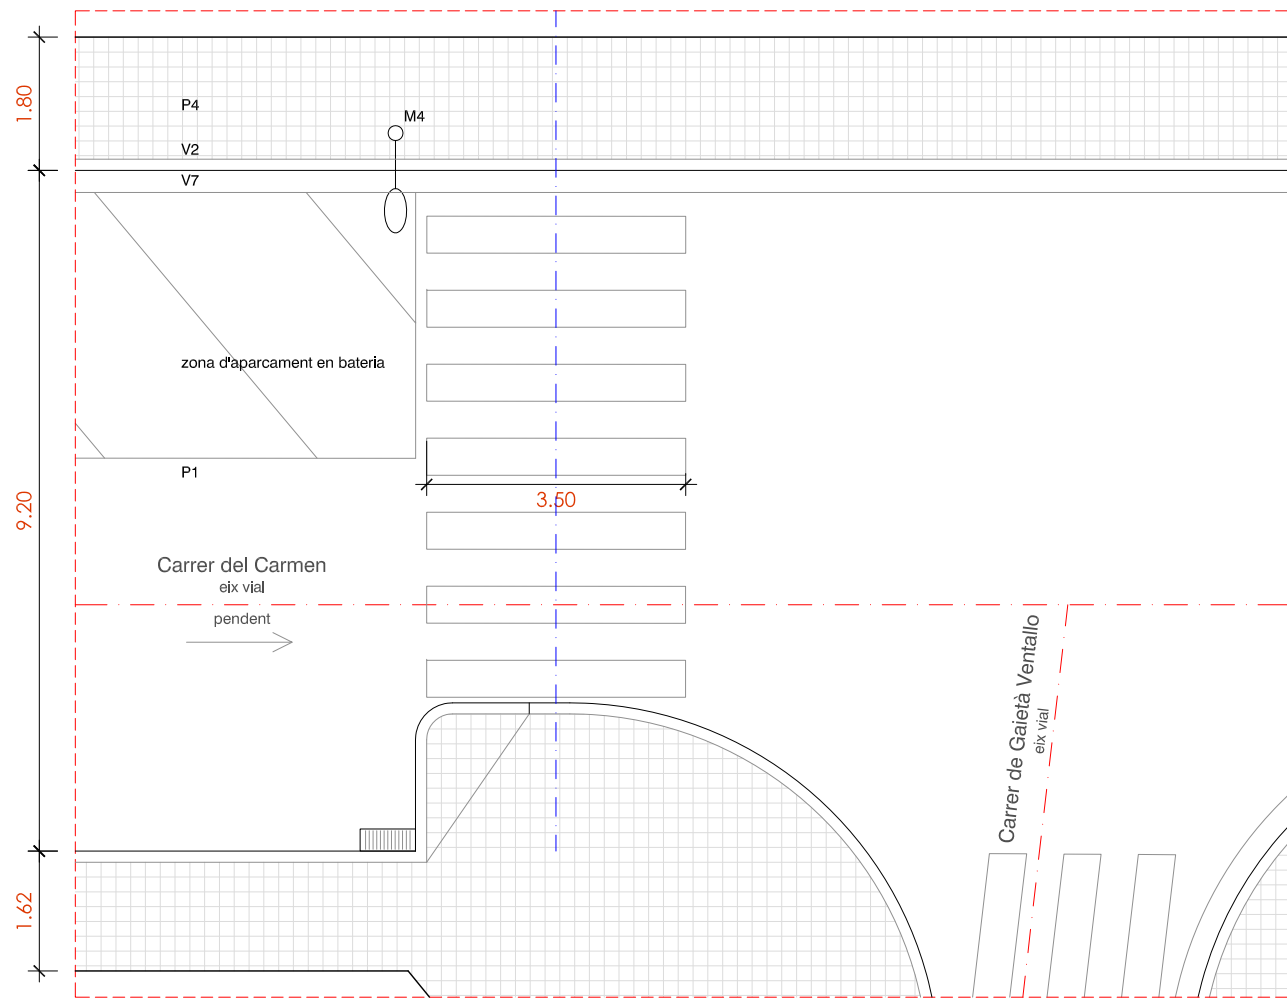

ESTAT ACTUAL

NOTA  
MATEIXA SOL·LUCIÓ EN LA UTILITZACIÓ DE PECES DE VORERA I ESCOSSELL  
QUE EN L'ENCREUAMENT AMB EL CARRER CAN MOLLET

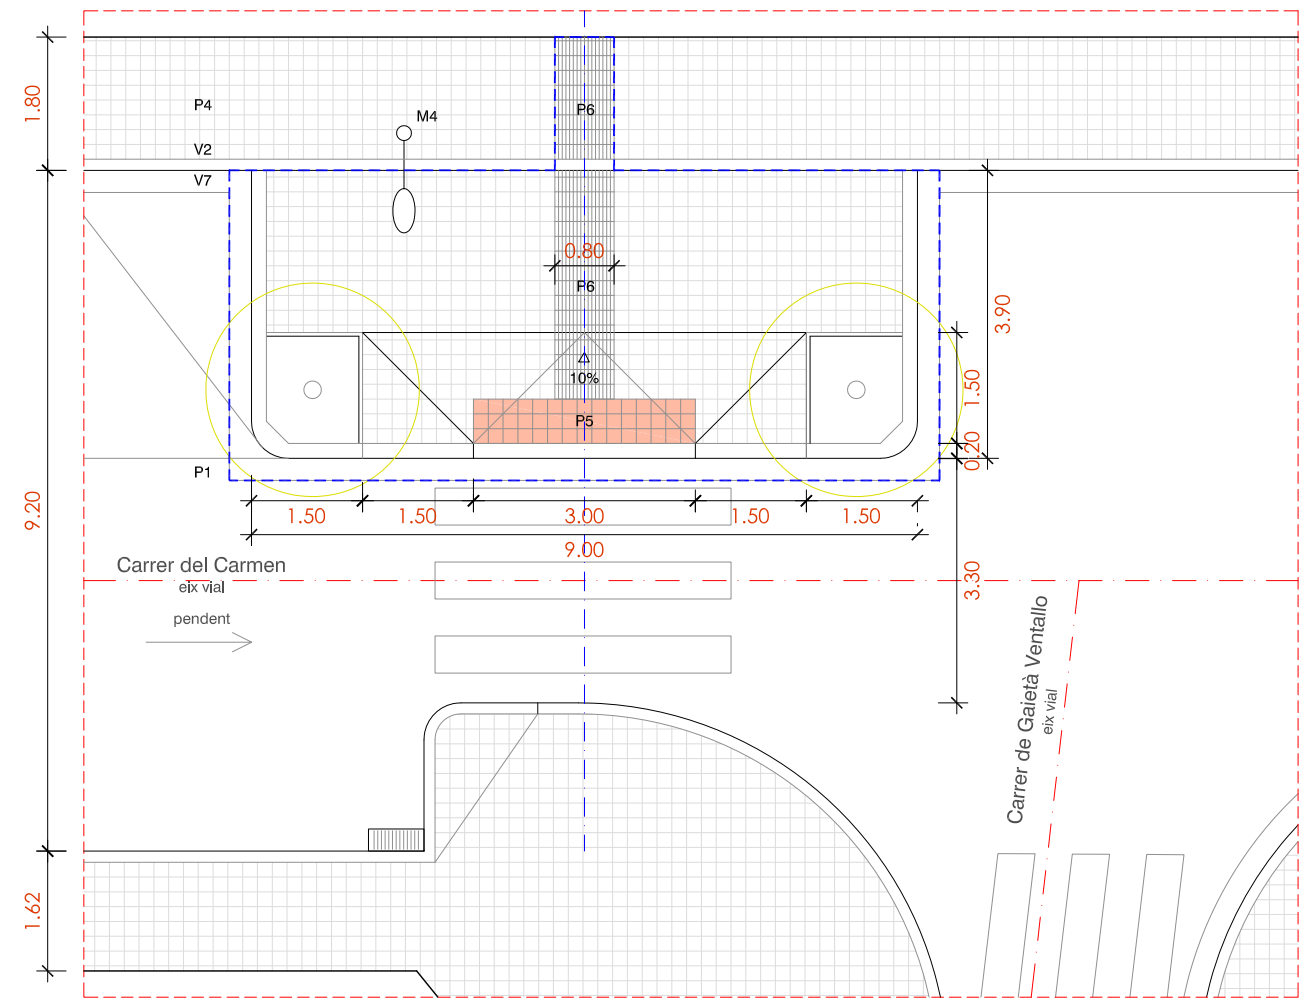

ACTUACIÓ

1 actuació . Ampliació de vorera per executar qual tipus barca

PAVIMENTS

- P1 PAVIMENT AGLOMERAT ASFALTIC
- P2 PAVIMENT DE LLAMBORDES DE FORMIGÓ, EN PECES DE 20x10x8 cm COLOR VERMELL
- P3 PAVIMENT CONTINU DE FORMIGÓ EN MASSA
- P4 PAVIMENT DE PANOT EN PECES DE 20x20x4 cm DE SIS PASTILLES
- P5 PAVIMENT DE PANOT EN PECES DE 20x20x4 cm DE PUNTS, PODOTÀCTIL PER A INVIDENTS
- P6 PAVIMENT DE PANOT EN PECES DE 20x20x4 cm ESTRIAT, PODOTÀCTIL PER A INVIDENTS

PECES

- V1 VORADA PREFABRICADA DE FORMIGÓ 100x25x15 CM
- V2 VORADA DE GRANIT 100x25x15 CM
- V3 ESCOSSELL D'ACER GALVANITZAT D'ESPESSOR 10 mm
- V4 ESCOSSELL PREFABRICAT DE PECES DE FORMIGÓ
- V5 PECES DE RIGOLA COLOR BLANC 30x30 cm
- V6 RIGOLA CONTÍNUA DE FORMIGÓ EN MASSA
- V7 RIGOLA BLANCA DE FORMIGÓ PREFABRICAT 20x20 cm
- V8 REIXA D'EMBORNAL
- V9 TAPA CIRCULAR Ø 650 DE POU DE CLAVAGUERAM
- V10 TAPA CIRCULAR Ø 800 DE POU DE CLAVAGUERAM
- V11 TAPA 20x20 cm
- V12 TAPA 40x40 cm
- V13 TAPA 50x50 cm
- V14 REIXA D'EMBORNAL DESPLAÇADA


ENJARDINAMENT

- E1 ARBRE A MANTENIR
- E2 ARBRE A TRASPLANTAR
- E3 ARBRE A ELIMINAR

MOBILIARI / ELEMENTS

- M1 BANC
- M2 CADIRA
- M3 PAPERERA
- M4 COLUMNA D'ENLLUMENAT
- M5 PAL DE FUSTA DE TELEFONIA
- M6 PAL DE FORMIGÓ PER LINIA AÈRIA
- M7 SENYAL


ÀMBIT ACTUACIÓ  
41,67 m<sup>2</sup>

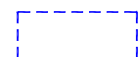


LLEGENDA DE MATERIALS



FOTOGRAFIES ÀMBIT ACTUACIÓ

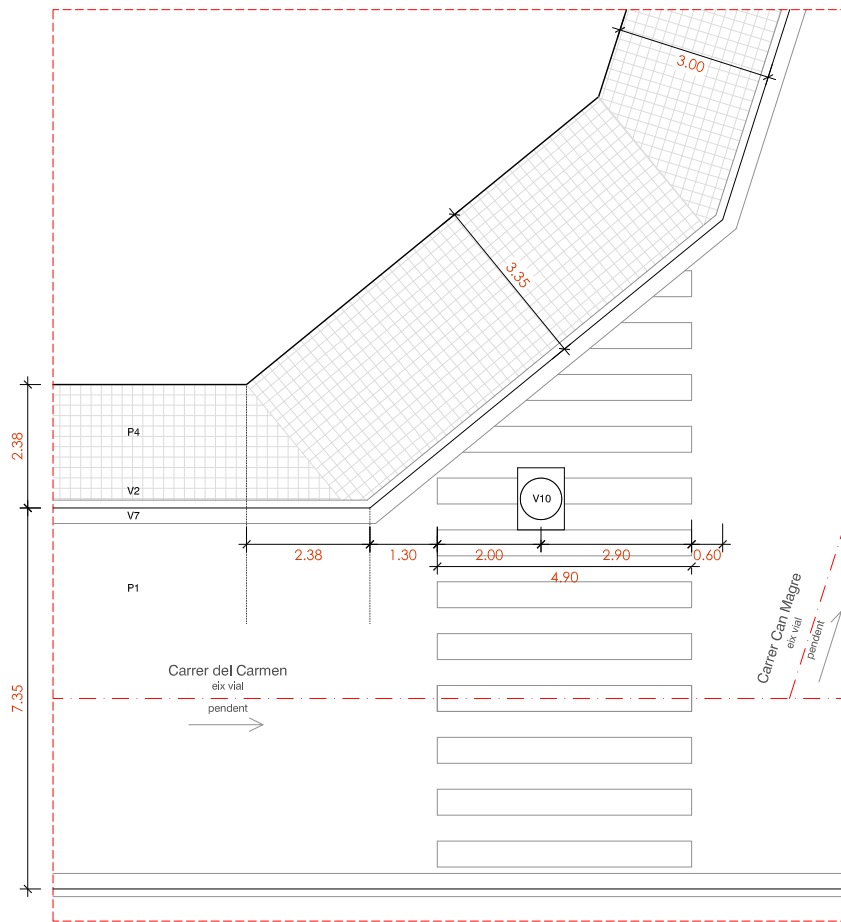

ESTAT ACTUAL

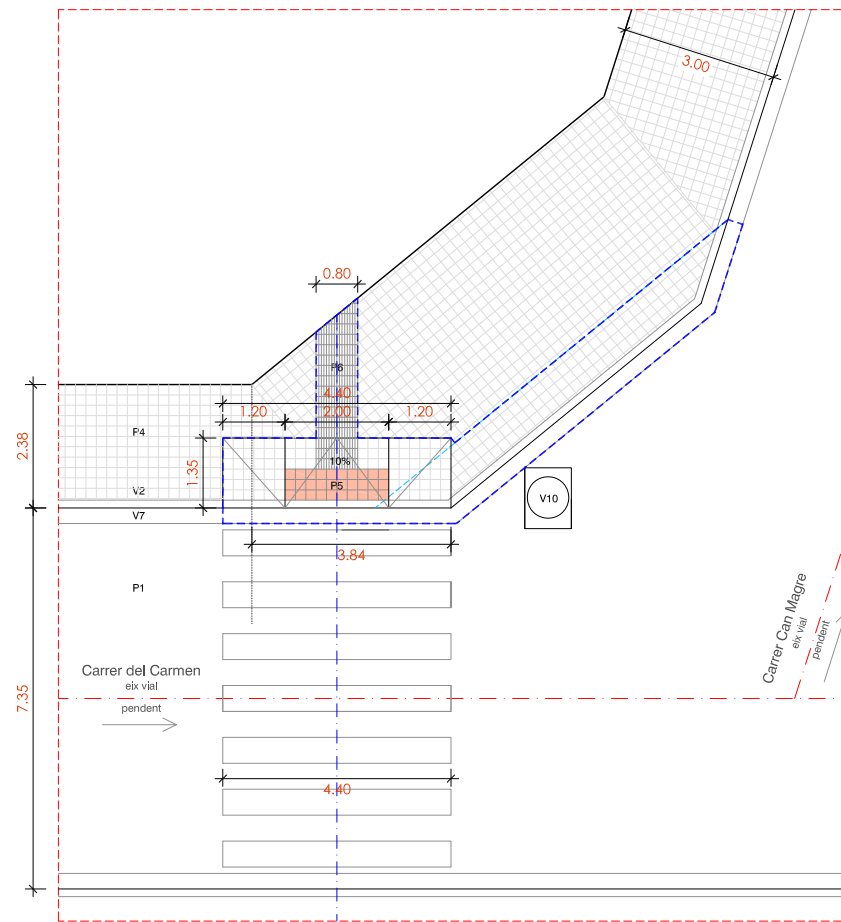

ACTUACIÓ

1 actuació . Ampliació de vorera per executar gual tipus barca

PAVIMENTS

- P1 PAVIMENT AGLOMERAT ASFÀLTIC
- P2 PAVIMENT DE LLAMBORDES DE FORMIGÓ, EN PECES DE 20x10x8 cm COLOR VERMELL
- P3 PAVIMENT CONTINUU DE FORMIGÓ EN MASSA
- P4 PAVIMENT DE PANOT EN PECES DE 20x20x4 cm DE SIS PASTILLES
- P5 PAVIMENT DE PANOT EN PECES DE 20x20x4 cm DE PUNTS, PODOTÀCTIL PER A INVIDENTS
- P6 PAVIMENT DE PANOT EN PECES DE 20x20x4 cm ESTRIAT, PODOTÀCTIL PER A INVIDENTS

PECES

- V1 VORADA PREFABRICADA DE FORMIGÓ 100x25x15 CM
- V2 VORADA DE GRANIT 100x25x15 CM
- V3 ESCOSSELL D'ACER GALVANITZAT D'ESPESOR 10 mm
- V4 ESCOSSELL PREFABRICAT DE PECES DE FORMIGÓ
- V5 PECES DE RIGOLA COLOR BLANC 30x30 cm
- V6 RIGOLA CONTÍNUA DE FORMIGÓ EN MASSA
- V7 RIGOLA BLANCA DE FORMIGÓ PREFABRICAT 20x20 cm
- V8 REIXA D'EMBORNAL
- V9 TAPA CIRCULAR Ø 650 DE POU DE CLAVAGUERAM
- V10 TAPA CIRCULAR Ø 800 DE POU DE CLAVAGUERAM
- V11 TAPA 20x20 cm
- V12 TAPA 40x40 cm
- V13 TAPA 50x50 cm
- V14 REIXA D'EMBORNAL DESPLAÇADA

ENJARDINAMENT

- E1 ARBRE A MANTENIR
- E2 ARBRE A TRASPLANTAR
- E3 ARBRE A ELIMINAR

MOBILIARI / ELEMENTS

- M1 BANC
- M2 CADIRA
- M3 PAPERERA
- M4 COLUMNA D'ENLLUNMAT
- M5 PAL DE FUSTA DE TELEFONIA
- M6 PAL DE FORMIGÓ PER LINIA AÈRIA
- M7 SENYAL


ÀMBIT ACTUACIÓ  
17,70 m<sup>2</sup>




LLEGGENDA DE MATERIALS



FOTOGRAFIES ÀMBIT ACTUACIÓ

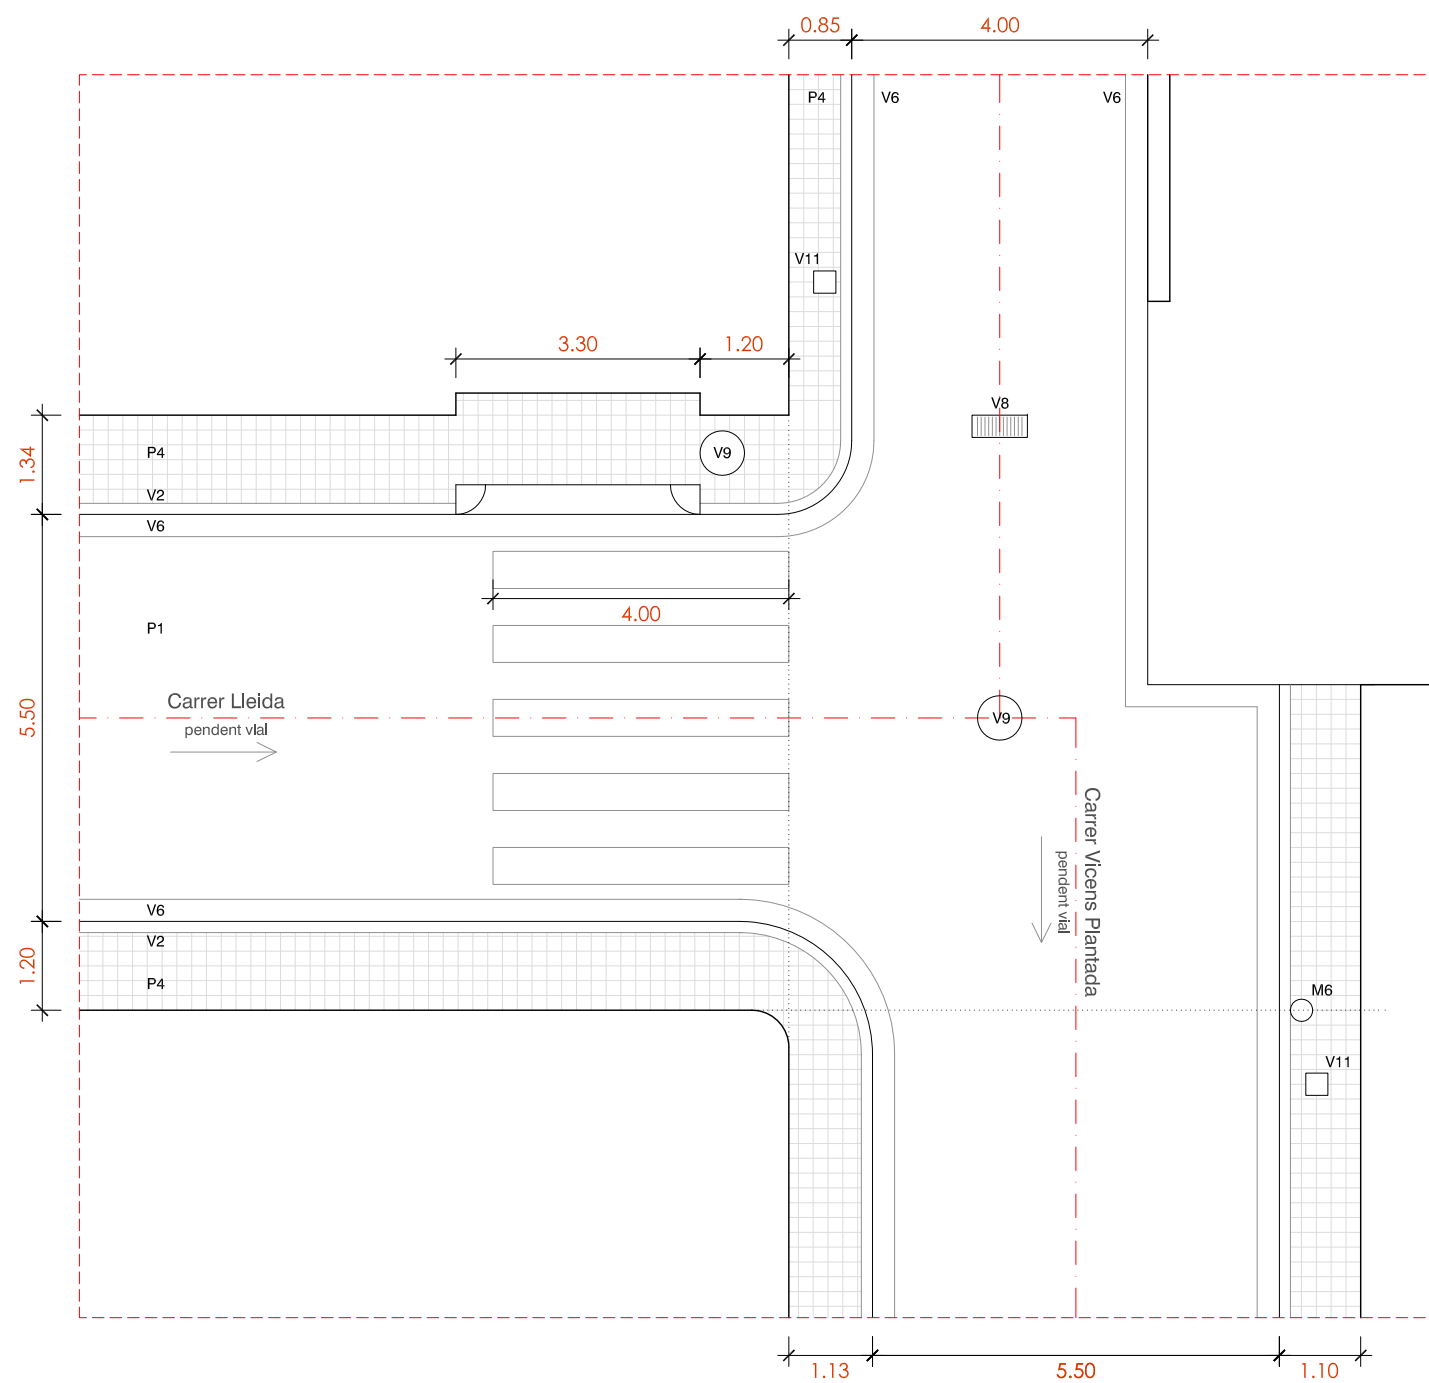

ESTAT ACTUAL

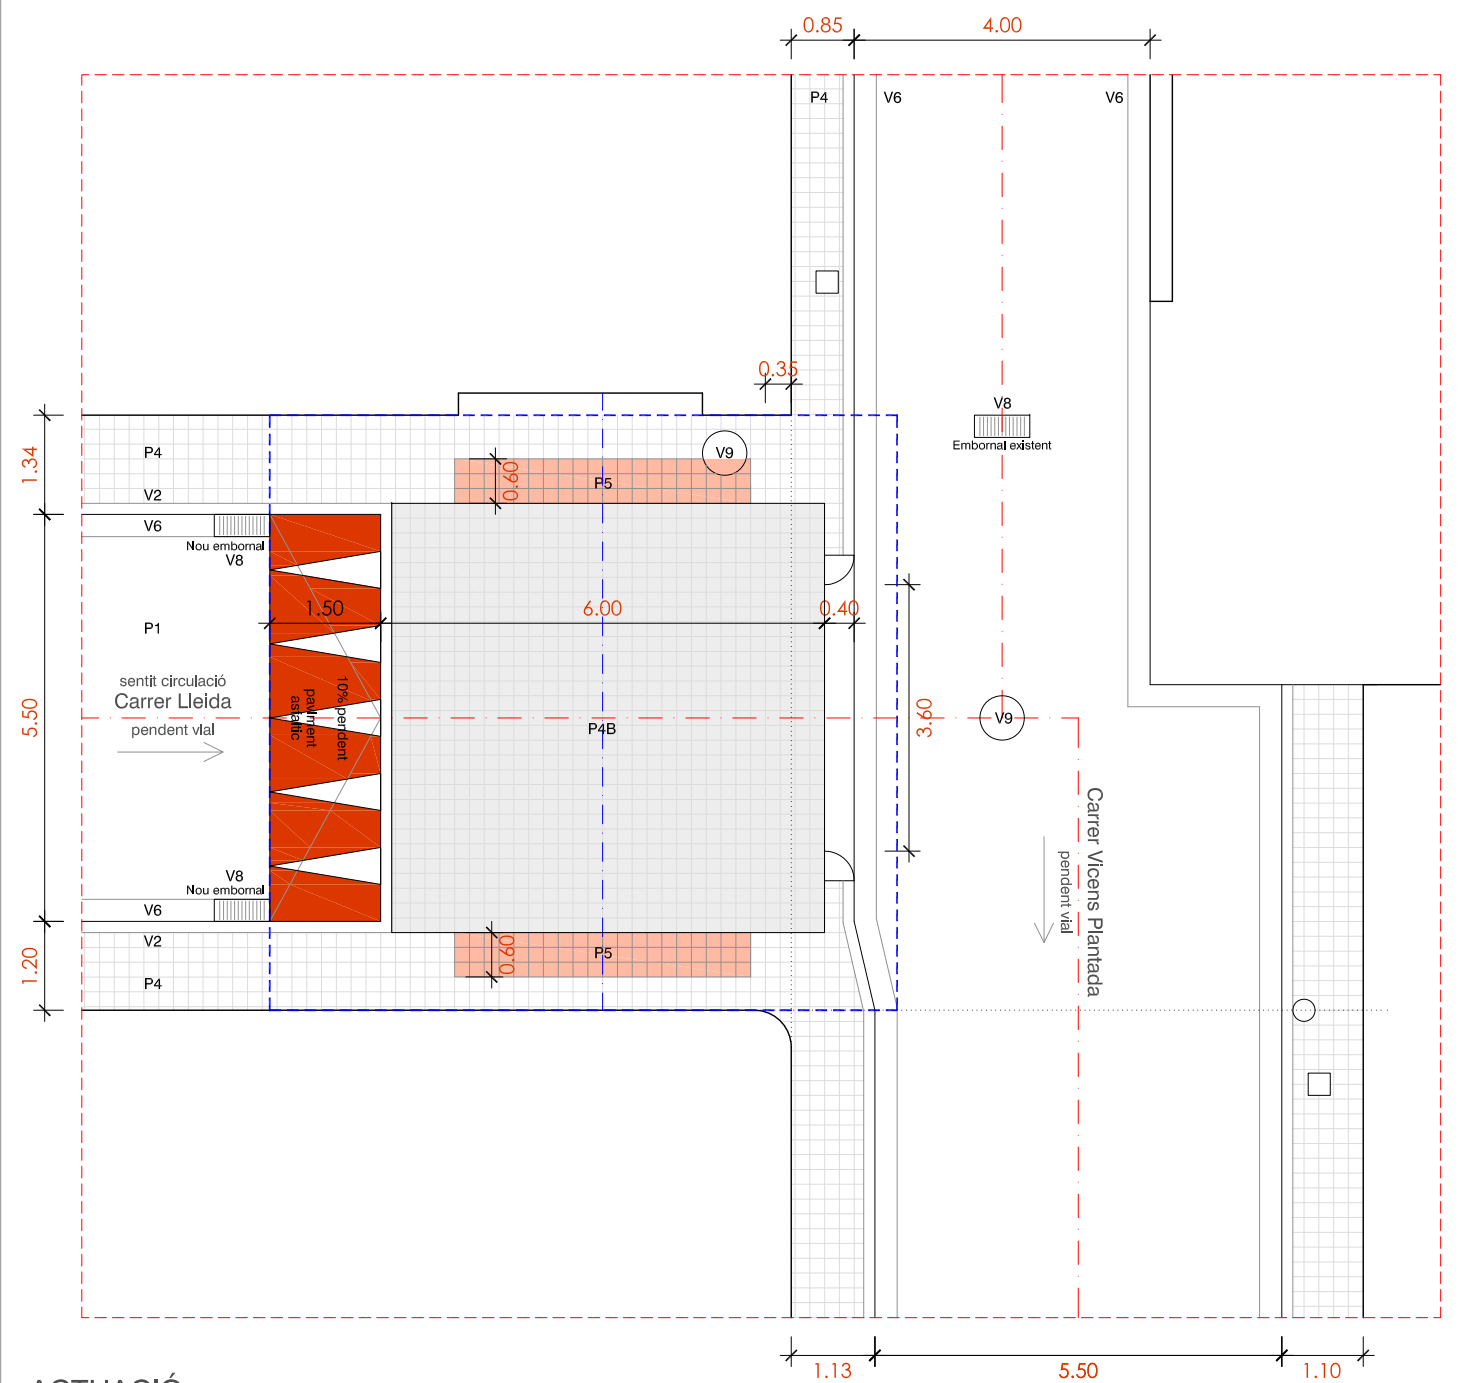

ACTUACIÓ  
Formació de vorera passant

PAVIMENTS

- P1 PAVIMENT AGLOMERAT ASFÀLTIC
- P2 PAVIMENT DE LLAMBORDES DE FORMIGÓ, EN PECES DE 20x10x8 cm COLOR VERMELL
- P3 PAVIMENT CONTINU DE FORMIGÓ EN MASSA
- P4 PAVIMENT DE PANOT EN PECES DE 20x20x4 cm DE QUATRE PASTILLES
- P4B PAVIMENT DE PANOT EN PECES DE 20x20x7 cm DE QUATRE PASTILLES
- P5 PAVIMENT DE PANOT EN PECES DE 20x20x4 cm DE PUNTS, PODOTÀCTIL PER A INVIDENTS
- P6 PAVIMENT DE PANOT EN PECES DE 20x20x4 cm ESTRIAT, PODOTÀCTIL PER A INVIDENTS

PECES

- |  |   |
|--|---|
| V1 VORADA PREFABRICADA DE FORMIGÓ 100x25x15 CM   | V8 REIXA D'EMBORNAL                           |
| V2 VORADA DE GRANIT 100x25x15 CM                 | V9 TAPA CIRCULAR Ø 650 DE POU DE CLAVAGUERAM  |
| V3 ESCOSSELL D'ACER GALVANITZAT D'ESPESSOR 10 mm | V10 TAPA CIRCULAR Ø 800 DE POU DE CLAVAGUERAM |
| V4 ESCOSSELL PREFABRICAT DE PECES DE FORMIGÓ     | V11 TAPA 30x30 cm                             |
| V5 PECES DE RIGOLA COLOR BLANC 30x30 cm          | V12 TAPA 40x40 cm                             |
| V6 RIGOLA CONTÍNUA DE FORMIGÓ EN MASSA           | V12 TAPA 50x50 cm                             |
| V7 RIGOLA BLANCA DE FORMIGÓ PREFABRICAT 20x20 cm | V13 REIXA D'EMBORNAL DESPLAÇADA               |


ENJARDINAMENT

- E1 ARBRE A MANTENIR
- E2 ARBRE A TRASPLANTAR
- E3 ARBRE A ELIMINAR

MOBILIARI / ELEMENTS

- M1 BANC
- M2 CADIRA
- M3 PAPERERA
- M4 COLUMNA D'ENLLUMENAT
- M5 PAL DE FUSTA DE TELEFONIA
- M6 PAL DE FORMIGÓ PER LINIA AÈRIA
- M7 SENYAL

ÀMBIT ACTUACIÓ  
68,20 m<sup>2</sup>

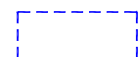


LLEGENDA DE MATERIALS




FOTOGRAFIES ÀMBIT ACTUACIÓ



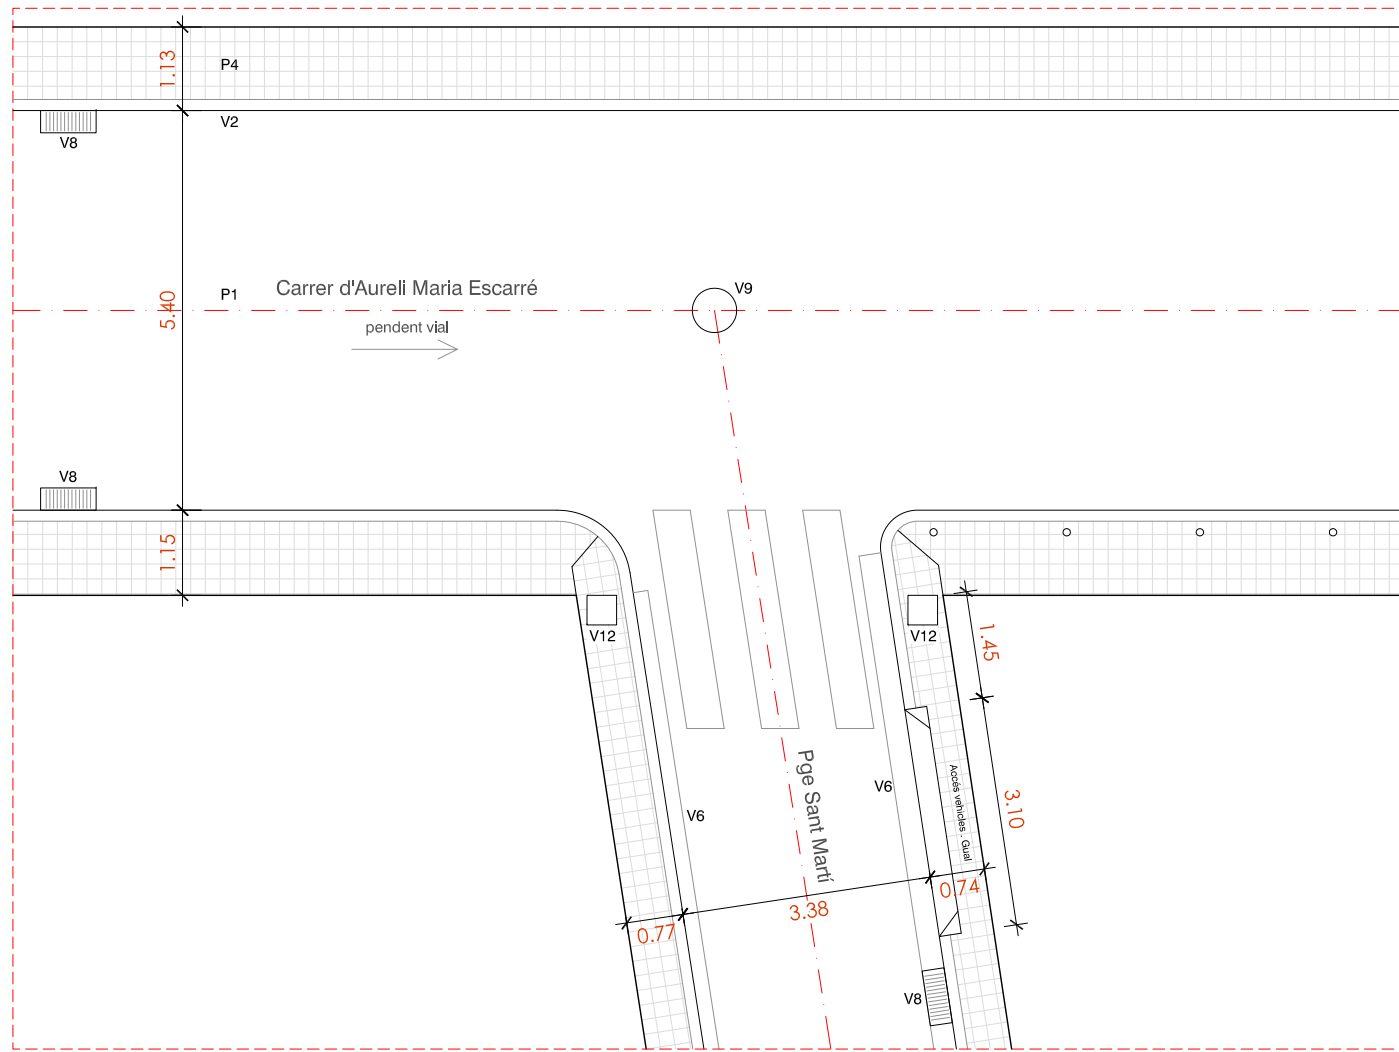

**ESTAT ACTUAL**

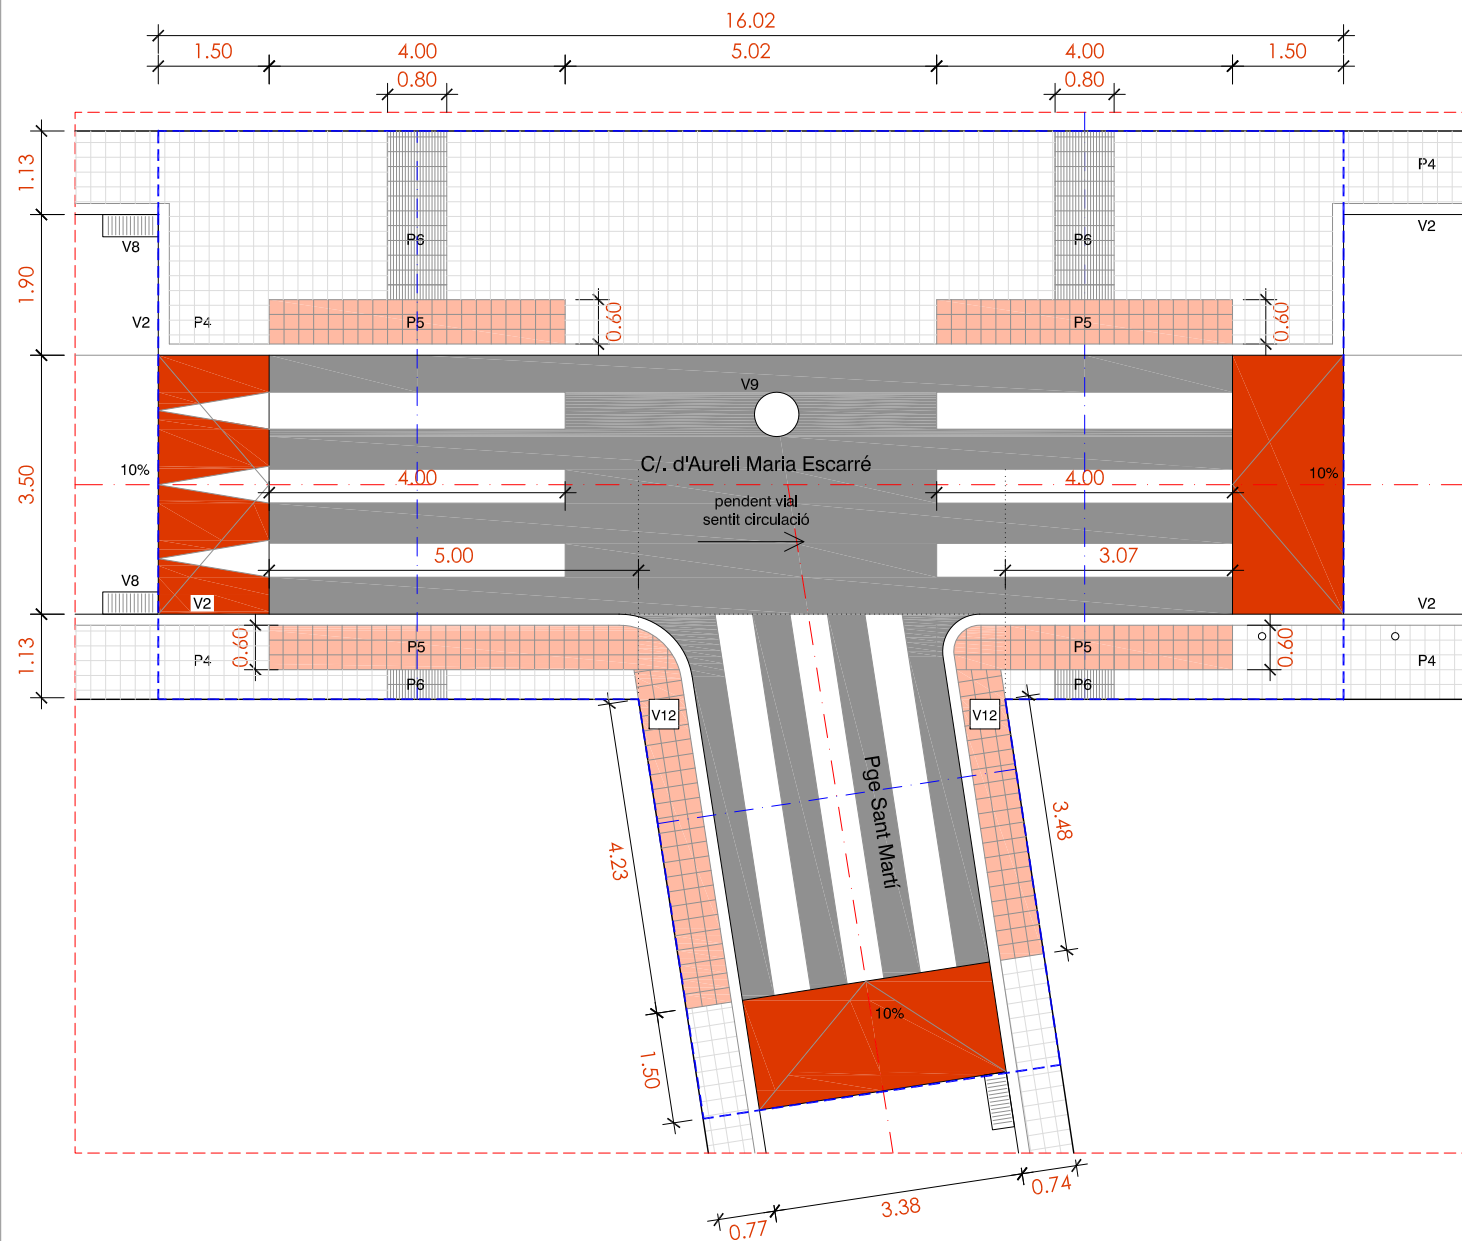

**ACTUACIÓ**

Formació de plataforma elevada en T

**PAVIMENTS**

- P1 PAVIMENT AGLOMERAT ASFALTIC
- P2 PAVIMENT DE LLAMBORDES DE FORMIGÓ, EN PECES DE 20x10x8 CM COLOR VERMELL
- P3 PAVIMENT CONTINU DE FORMIGÓ EN MASSA
- P4 PAVIMENT DE PANOT EN PECES DE 20x20x4 CM DE QUATRE PASTILLES
- P5 PAVIMENT DE PANOT EN PECES DE 20x20x4 CM DE PUNTS, PODOTÀCTIL PER A INVIDENTS
- P6 PAVIMENT DE PANOT EN PECES DE 20x20x4 CM ESTRIAT, PODOTÀCTIL PER A INVIDENTS

**PECES**

- V1 VORADA PREFABRICADA DE FORMIGÓ 100x25x15 CM
- V2 VORADA DE GRANIT 100x25x15 CM
- V3 ESCOSSELL D'ACER GALVANITZAT D'ESPESSOR 10 MM
- V4 ESCOSSELL PREFABRICAT DE PECES DE FORMIGÓ
- V5 PECES DE RIGOLA COLOR BLANC 30x30 CM
- V6 RIGOLA CONTÍNUA DE FORMIGÓ EN MASSA
- V7 RIGOLA BLANCA DE FORMIGÓ PREFABRICAT 20x20 CM
- V8 REIXA D'EMBORNAL
- V9 TAPA CIRCULAR Ø 650 DE POU DE CLAVAGUERAM
- V10 TAPA CIRCULAR Ø 800 DE POU DE CLAVAGUERAM
- V11 TAPA 20x20 CM
- V12 TAPA 40x40 CM
- V13 REIXA D'EMBORNAL DESPLAÇADA


**ENJARDINAMENT**

- E1 ARBRE A MANTENIR
- E2 ARBRE A TRASPLANTAR
- E3 ARBRE A ELIMINAR

**MOBILIARI / ELEMENTS**

- M1 BANC
- M2 CADIRA
- M3 PAPERERA
- M4 COLUMNA D'ENLLUMENAT
- M5 PAL DE FUSTA DE TELEFONIA
- M6 PAL DE FORMIGÓ PER LINIA AÈRIA
- M7 SENYAL


ÀMBIT ACTUACIÓ  
150,00 m<sup>2</sup>

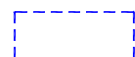


**LLEGGENDA DE MATERIALS**



**FOTOGRAFIES ÀMBIT ACTUACIÓ**

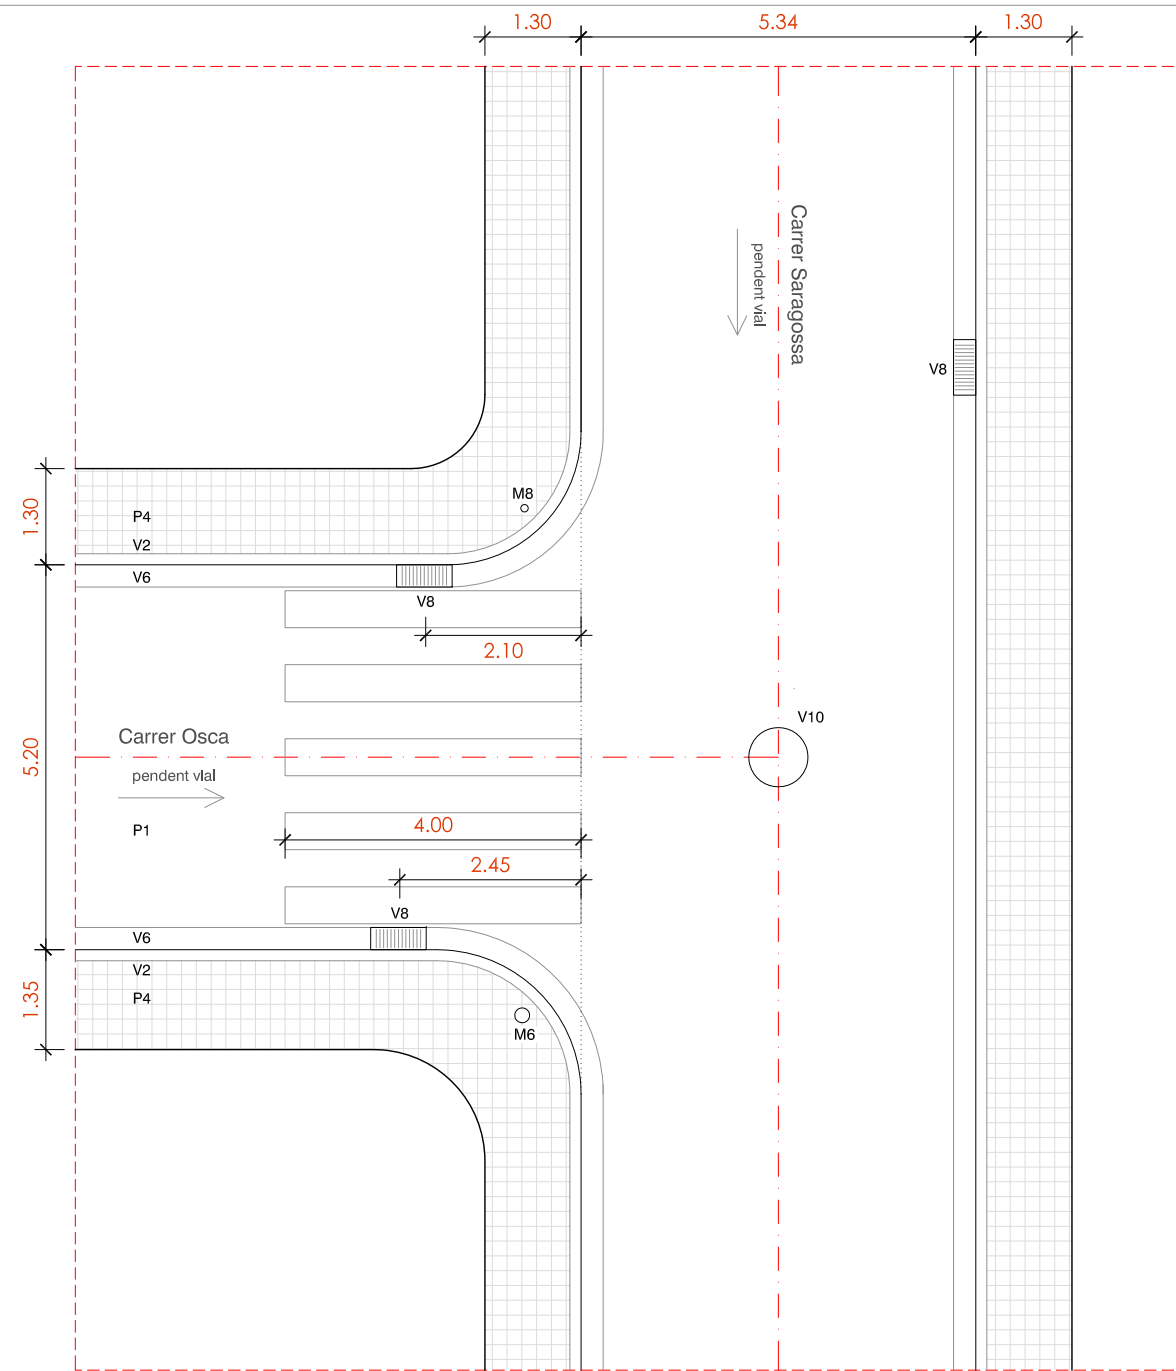

ESTAT ACTUAL

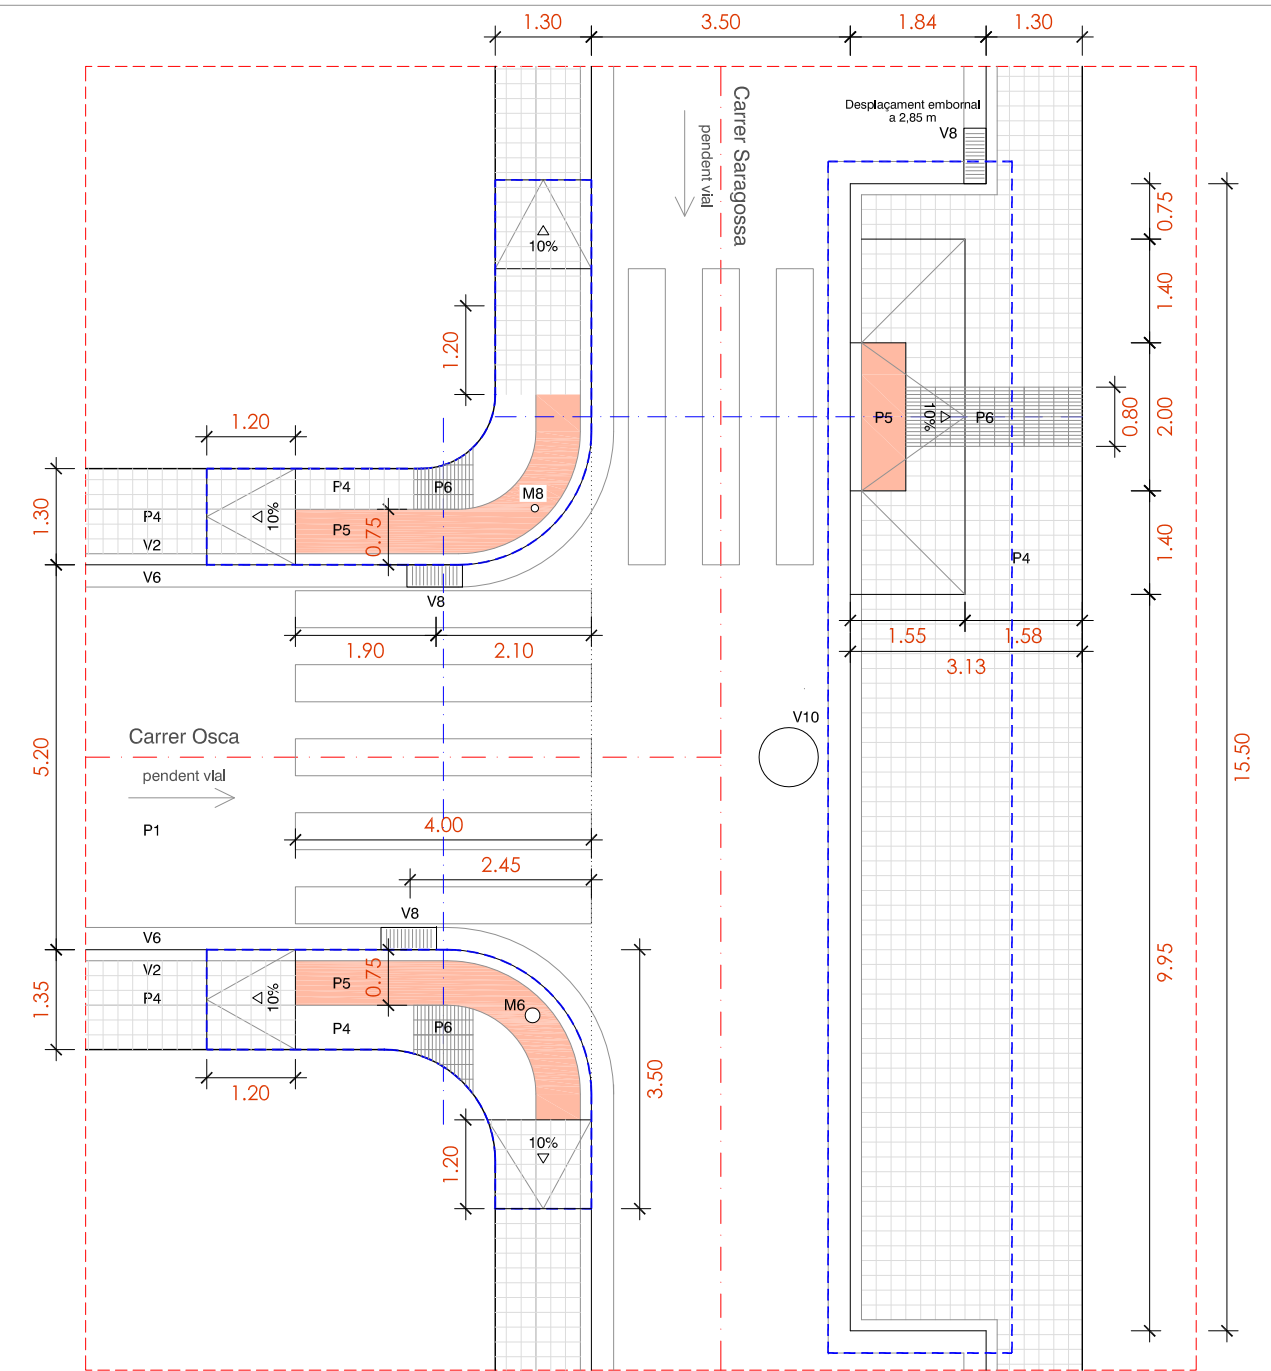

ACTUACIÓ  
2 actuacions . Deprimir voreres existents

PAVIMENTS

- P1 PAVIMENT AGLOMERAT ASFALTIC
- P2 PAVIMENT DE LLAMBORDES DE FORMIGÓ, EN PECES DE 20x10x8 cm COLOR VERMELL
- P3 PAVIMENT CONTINU DE FORMIGÓ EN MASSA
- P4 PAVIMENT DE PANOT EN PECES DE 20x20x4 cm DE SIS PASTILLES
- P5 PAVIMENT DE PANOT EN PECES DE 20x20x4 cm DE PUNTS, PODOTÀCTIL PER A INVIDENTS
- P6 PAVIMENT DE PANOT EN PECES DE 20x20x4 cm ESTRIAT, PODOTÀCTIL PER A INVIDENTS

PECES

- V1 VORADA PREFABRICADA DE FORMIGÓ 100x25x15 CM
- V2 VORADA DE GRANIT 100x25x15 CM
- V3 ESCOSSELL D'ACER GALVANITZAT D'ESPESSOR 10 mm
- V4 ESCOSSELL PREFABRICAT DE PECES DE FORMIGÓ
- V5 PECES DE RIGOLA COLOR BLANC 30x30 cm
- V6 RIGOLA CONTÍNUA DE FORMIGÓ EN MASSA
- V7 RIGOLA BLANCA DE FORMIGÓ PREFABRICAT 20x20 cm
- V8 REIXA D'EMBORNAL
- V9 TAPA CIRCULAR Ø 650 DE POU DE CLAVAGUERAM
- V10 TAPA CIRCULAR Ø 800 DE POU DE CLAVAGUERAM
- V11 TAPA 20x20 cm
- V12 TAPA 40x40 cm
- V13 TAPA 50x50 cm
- V13 REIXA D'EMBORNAL DESPLAÇADA

ENJARDINAMENT

- E1 ARBRE A MANTENIR
- E2 ARBRE A TRASPLANTAR
- E3 ARBRE A ELIMINAR

MOBILIARI / ELEMENTS

- M1 BANC
- M2 CADIRA
- M3 PAPERERA
- M4 COLUMNA D'ENLLUMENAT
- M5 PAL DE FUSTA DE TELEFONIA
- M6 PAL DE FORMIGÓ PER LINIA AÈRIA
- M7 SENYAL
- M8 PILONA

ÀMBIT ACTUACIÓ  
60,85 m<sup>2</sup>





LLEGENDA DE MATERIALS



FOTOGRAFIES ÀMBIT ACTUACIÓ



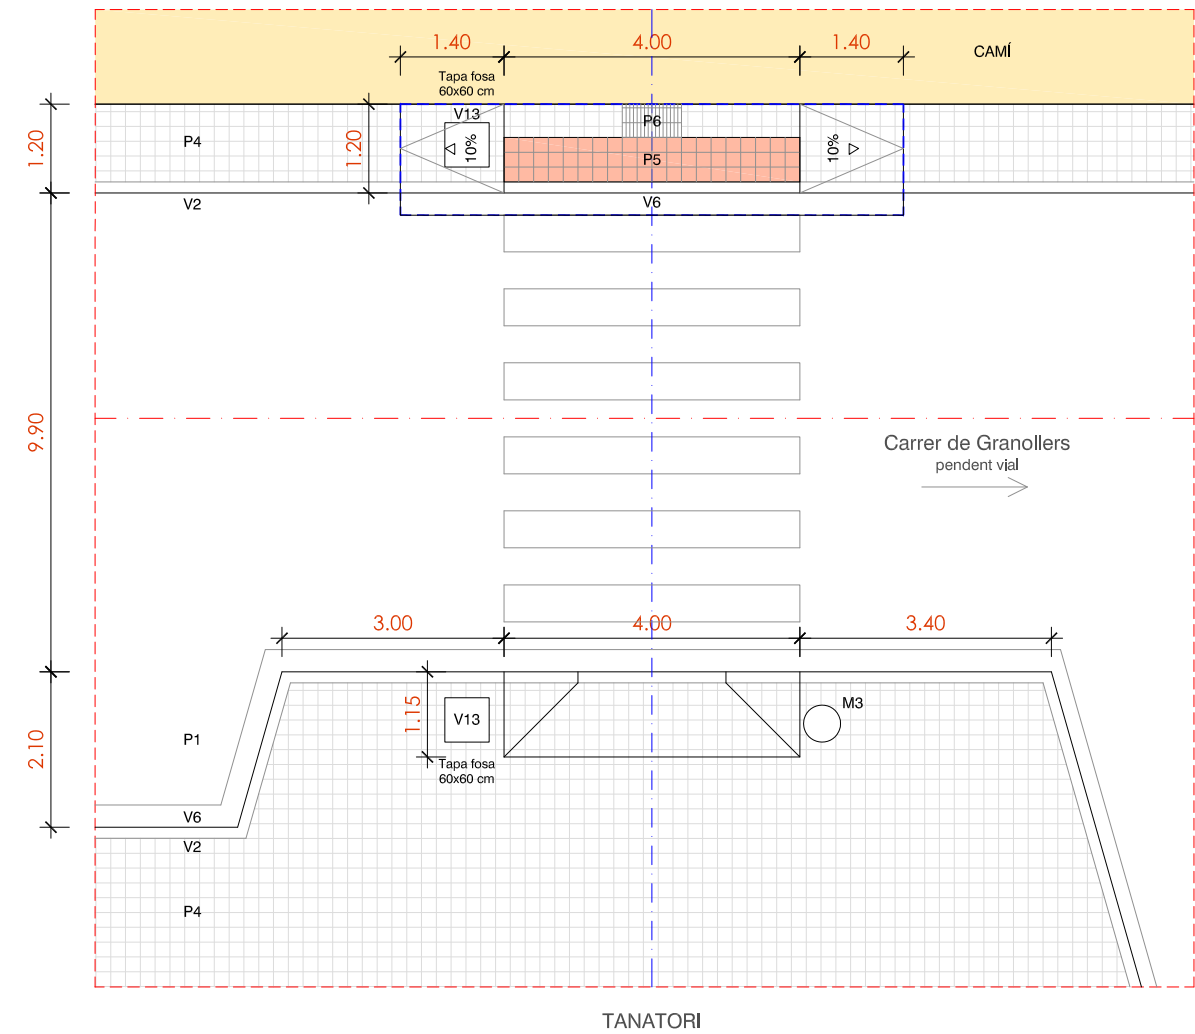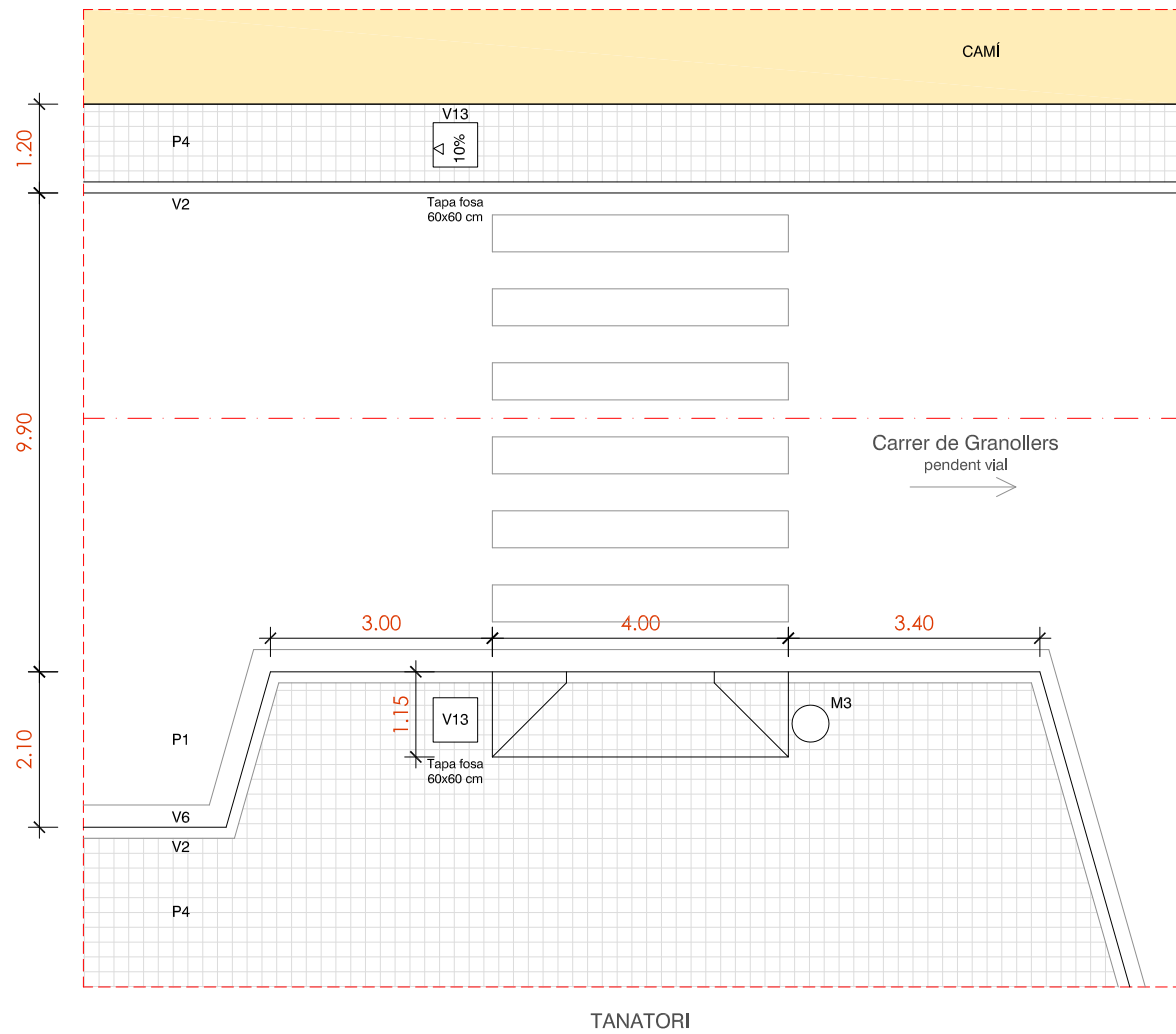

## ESTAT ACTUAL

## ACTUACIÓ

Deprimir vorera existent

### PAVIMENTS

- P1 PAVIMENT AGLOMERAT ASFALTIC
- P2 PAVIMENT DE LLAMBORDES DE FORMIGÓ, EN PECES DE 20x10x8 cm COLOR VERMELL
- P3 PAVIMENT CONTINU DE FORMIGÓ EN MASSA
- P4 PAVIMENT DE PANOT EN PECES DE 20x20x4 cm DE SIS PASTILLES
- P5 PAVIMENT DE PANOT EN PECES DE 20x20x4 cm DE PUNTS, PODOTÀCTIL PER A INVIDENTS
- P6 PAVIMENT DE PANOT EN PECES DE 20x20x4 cm ESTRIAT, PODOTÀCTIL PER A INVIDENTS

### PECES

- V1 VORADA PREFABRICADA DE FORMIGÓ 100x25x15 CM
- V2 VORADA DE GRANIT 100x25x15 CM
- V3 ESCOSSELL D'ACER GALVANITZAT D'ESPESSOR 10 mm
- V4 ESCOSSELL PREFABRICAT DE PECES DE FORMIGÓ
- V5 PECES DE RIGOLA COLOR BLANC 30x30 cm
- V6 RIGOLA CONTÍNUA DE FORMIGÓ EN MASSA
- V7 RIGOLA BLANCA DE FORMIGÓ PREFABRICAT 20x20 cm
- V8 REIXA D'EMBORNAL
- V9 TAPA CIRCULAR Ø 650 DE POU DE CLAVAGUERAM
- V10 TAPA CIRCULAR Ø 800 DE POU DE CLAVAGUERAM
- V11 TAPA 20x20 cm
- V12 TAPA 40x40 cm
- V13 TAPA 50x50 cm
- V14 REIXA D'EMBORNAL DESPLAÇADA


### ENJARDINAMENT

- E1 ARBRE A MANTENIR
- E2 ARBRE A TRASPLANTAR
- E3 ARBRE A ELIMINAR

### MOBILIARI / ELEMENTS

- M1 BANC
- M2 CADIRA
- M3 PAPERERA
- M4 COLUMNA D'ENLLUMENAT
- M5 PAL DE FUSTA DE TELEFONIA
- M6 PAL DE FORMIGÓ PER LINIA AÈRIA


ÀMBIT ACTUACIÓ  
8,15 m<sup>2</sup>

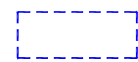


### LLEGGENDA DE MATERIALS



### FOTOGRAFIES ÀMBIT ACTUACIÓ

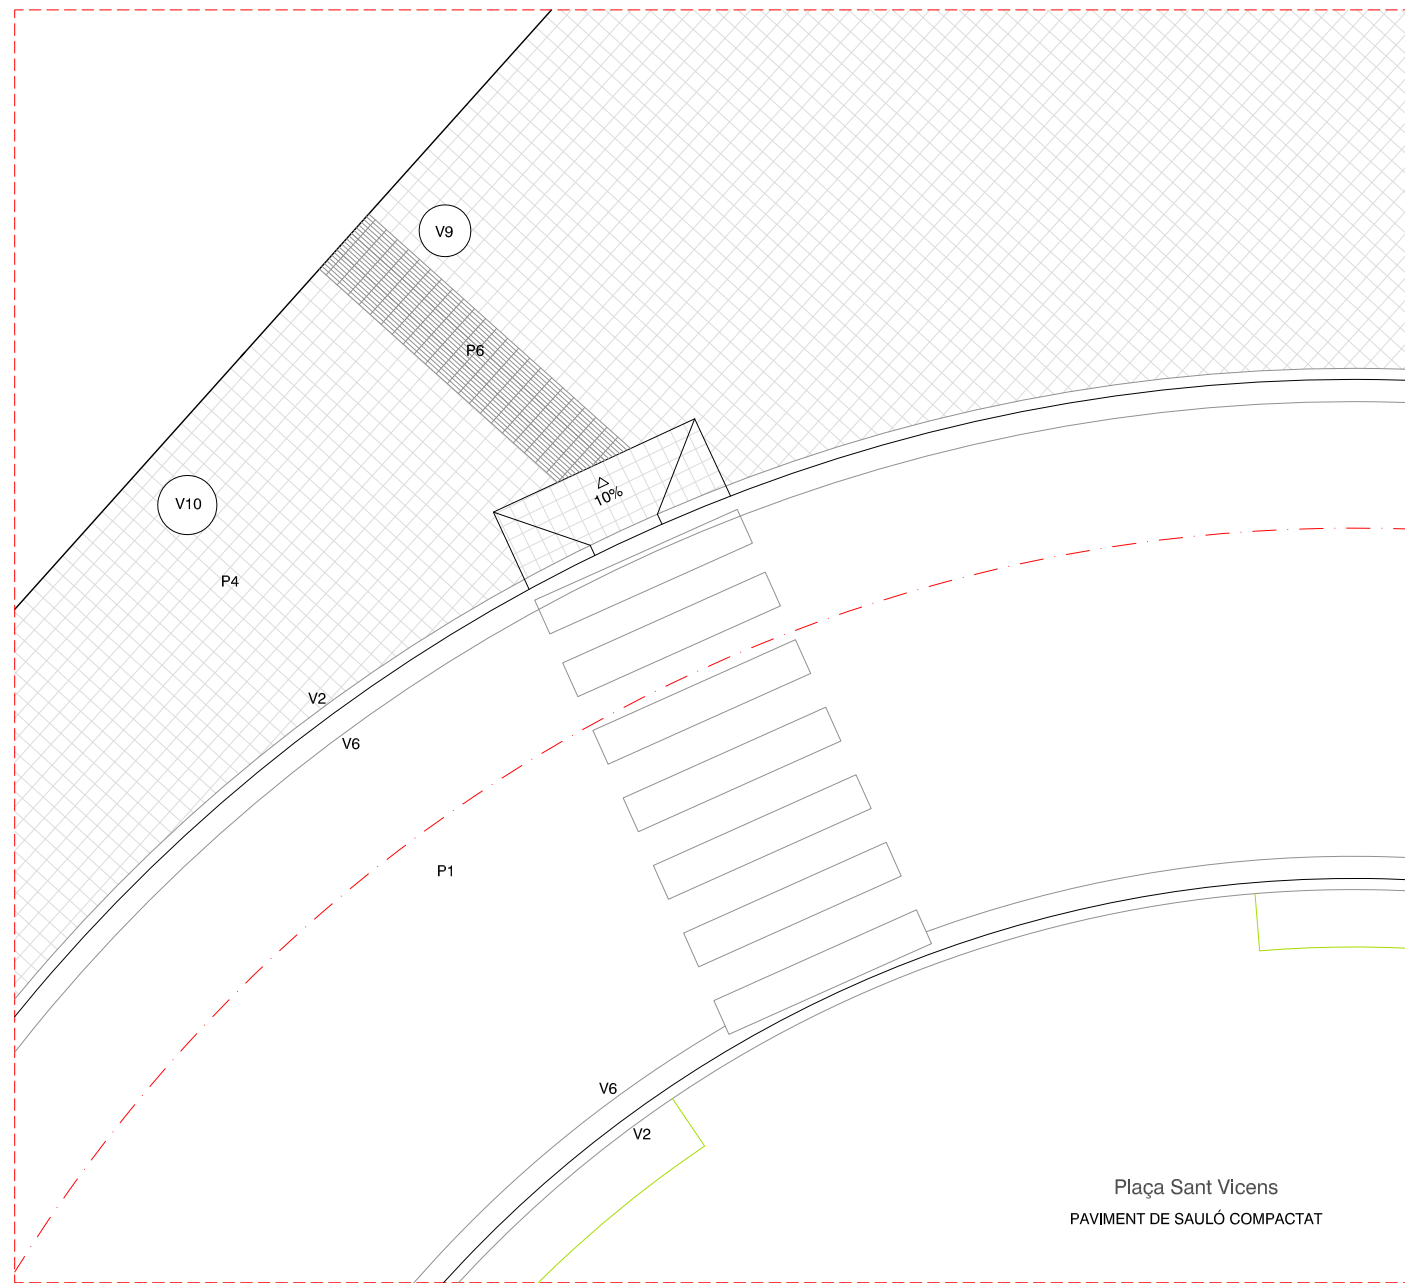

ESTAT ACTUAL

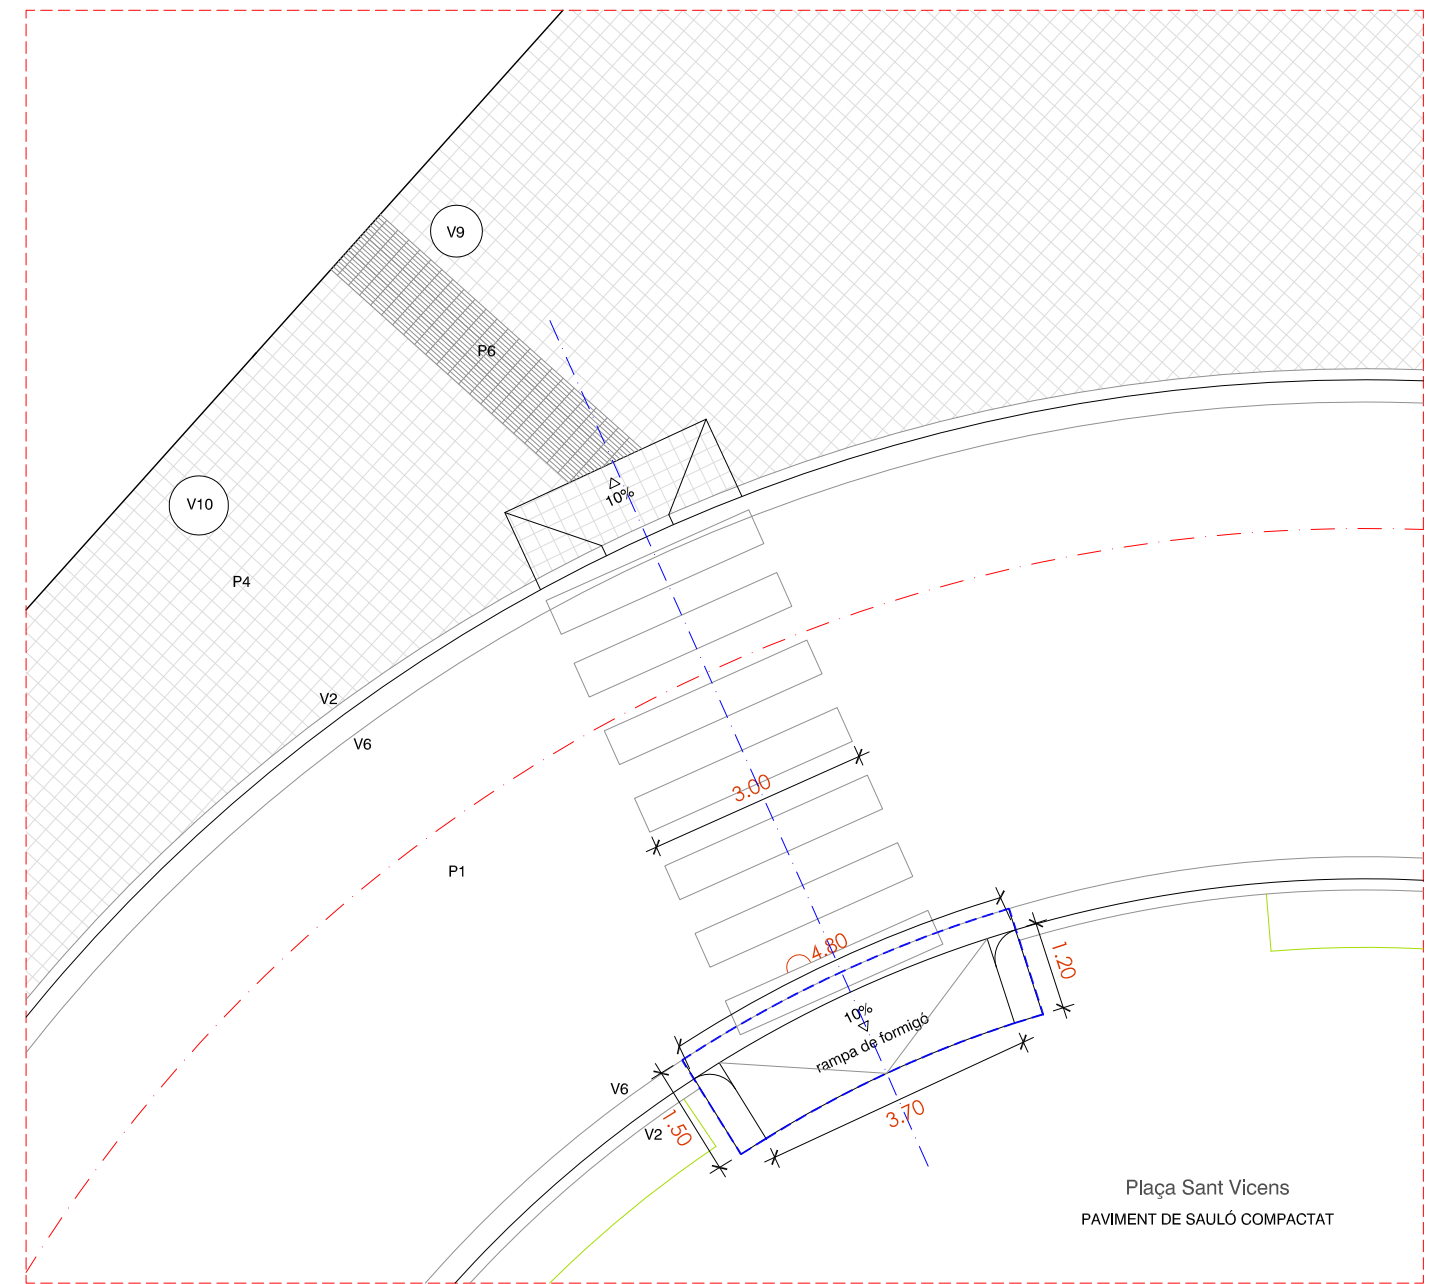

ACTUACIÓ  
1 actuació . Execució d'un gual

PAVIMENTS

- P1 PAVIMENT AGLOMERAT ASFALTIC
- P2 PAVIMENT DE LLAMBORDES DE FORMIGÓ, EN PECES DE 20x10x8 cm COLOR VERMELL
- P3 PAVIMENT CONTINU DE FORMIGÓ EN MASSA
- P4 PAVIMENT DE PANOT EN PECES DE 20x20x4 cm DE SIS PASTILLES
- P5 PAVIMENT DE PANOT EN PECES DE 20x20x4 cm DE PUNTS, PODOTÀCTIL PER A INVIDENTS
- P6 PAVIMENT DE PANOT EN PECES DE 20x20x4 cm ESTRIAT, PODOTÀCTIL PER A INVIDENTS

PECES

- V1 VORADA PREFABRICADA DE FORMIGÓ 100x25x15 CM
- V2 VORADA DE GRANIT 100x25x15 CM
- V3 ESCOSSELL D'ACER GALVANITZAT D'ESPESSOR 10 mm
- V4 ESCOSSELL PREFABRICAT DE PECES DE FORMIGÓ
- V5 PECES DE RIGOLA COLOR BLANC 30x30 cm
- V6 RIGOLA CONTÍNUA DE FORMIGÓ EN MASSA
- V7 RIGOLA BLANCA DE FORMIGÓ PREFABRICAT 20x20 cm
- V8 REIXA D'EMBORNAL
- V9 TAPA CIRCULAR Ø 650 DE POU DE CLAVAGUERAM
- V10 TAPA CIRCULAR Ø 800 DE POU DE CLAVAGUERAM
- V11 TAPA 20x20 cm
- V12 TAPA 40x40 cm
- V13 TAPA 50x50 cm
- V13 REIXA D'EMBORNAL DESPLAÇADA


ENJARDINAMENT

- E1 ARBRE A MANTENIR
- E2 ARBRE A TRASPLANTAR
- E3 ARBRE A ELIMINAR

MOBILIARI / ELEMENTS

- M1 BANC
- M2 CADIRA
- M3 PAPERERA
- M4 COLUMNA D'ENLLUMENAT
- M5 PAL DE FUSTA DE TELEFONIA
- M6 PAL DE FORMIGÓ PER LINIA AÈRIA
- M7 SENYAL
- M8 PILONA

ÀMBIT ACTUACIÓ  
7,05 m2


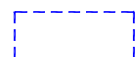


LLEGENDA DE MATERIALS



FOTOGRAFIES ÀMBIT ACTUACIÓ



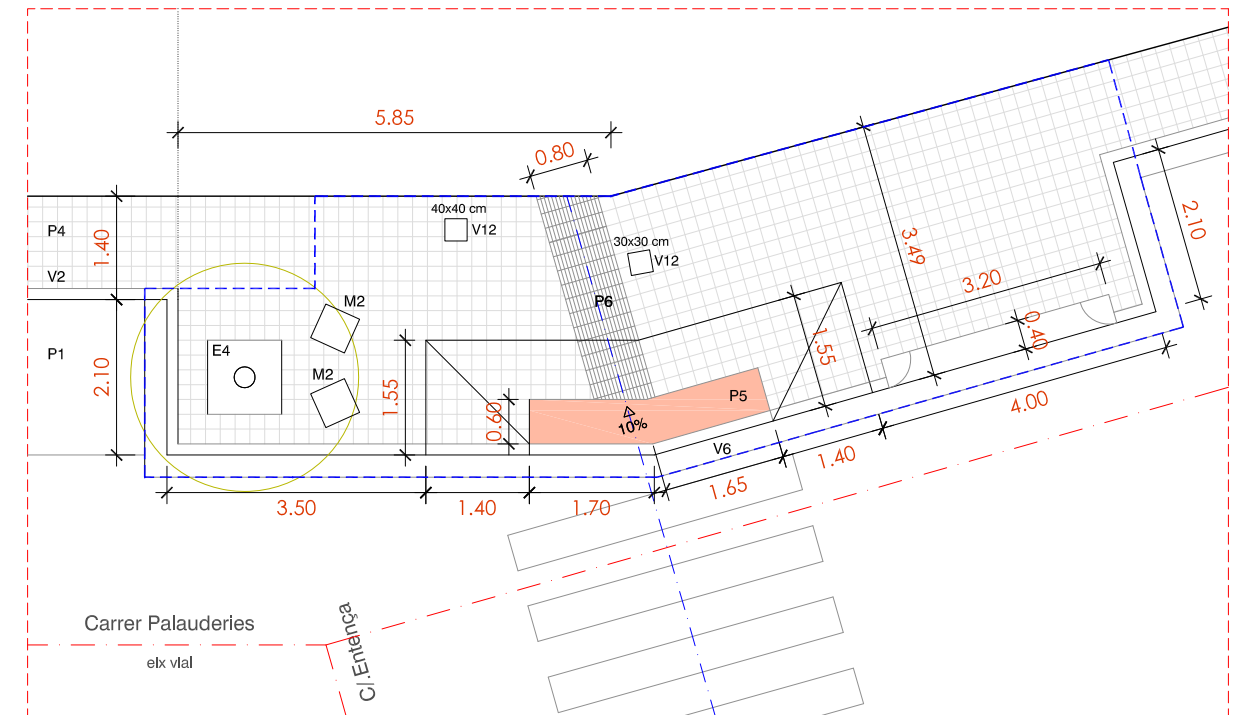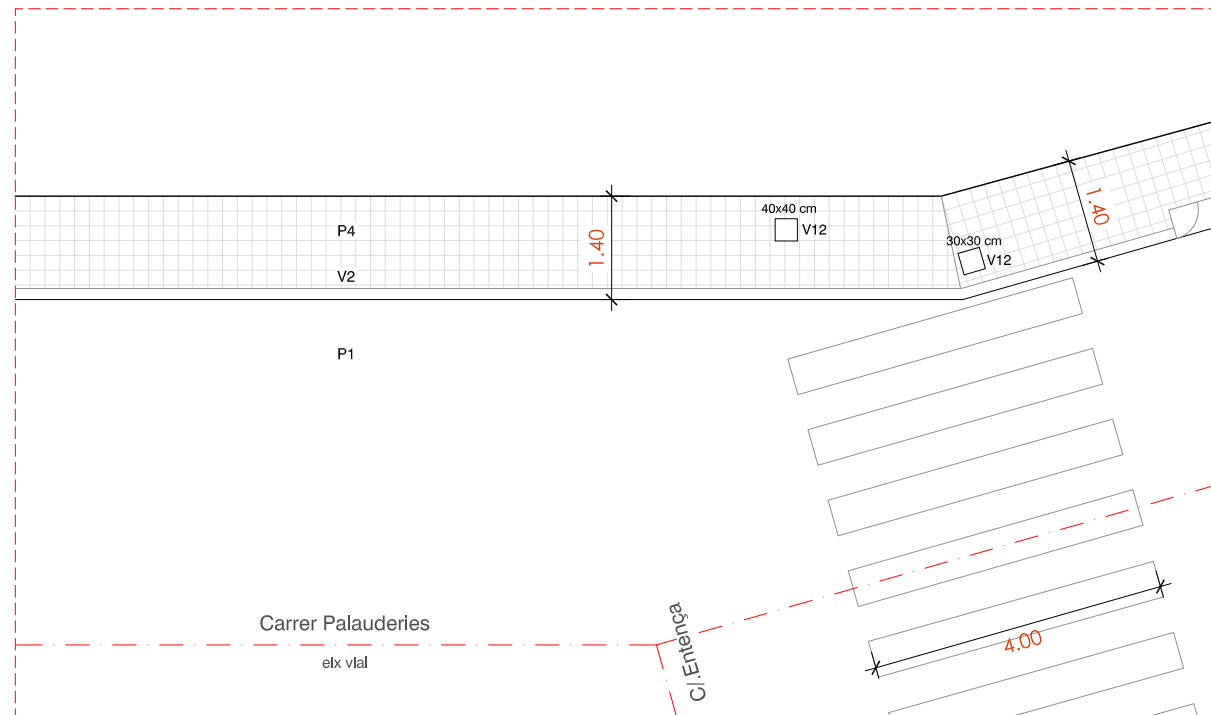

**ESTAT ACTUAL**

**ACTUACIÓ**  
1 actuació . Construcció d'una orella

**PAVIMENTS**

- P1 PAVIMENT AGLOMERAT ASFALTIC
- P2 PAVIMENT DE LLAMBORDES DE FORMIGÓ, EN PECES DE 20x10x8 cm COLOR VERMELL
- P3 PAVIMENT CONTINU DE FORMIGÓ EN MASSA
- P4 PAVIMENT DE PANOT EN PECES DE 20x20x4 cm DE SIS PASTILLES
- P5 PAVIMENT DE PANOT EN PECES DE 20x20x4 cm DE PUNTS, PODOTÀCTIL PER A INVIDENTS
- P6 PAVIMENT DE PANOT EN PECES DE 20x20x4 cm ESTRIAT, PODOTÀCTIL PER A INVIDENTS

**PECES**

- |  |   |
|--|---|
| V1 VORADA PREFABRICADA DE FORMIGÓ 100x25x15 CM   | V8 REIXA D'EMBORNAL                           |
| V2 VORADA DE GRANIT 100x25x15 CM                 | V9 TAPA CIRCULAR Ø 650 DE POU DE CLAVAGUERAM  |
| V3 ESCOSSELL D'ACER GALVANITZAT D'ESPESSOR 10 mm | V10 TAPA CIRCULAR Ø 800 DE POU DE CLAVAGUERAM |
| V4 ESCOSSELL PREFABRICAT DE PECES DE FORMIGÓ     | V11 TAPA 20x20 cm                             |
| V5 PECES DE RIGOLA COLOR BLANC 30x30 cm          | V12 TAPA 40x40 cm                             |
| V6 RIGOLA CONTÍNUA DE FORMIGÓ EN MASSA           | V12 TAPA 50x50 cm                             |
| V7 RIGOLA BLANCA DE FORMIGÓ PREFABRICAT 20x20 cm | V13 REIXA D'EMBORNAL DESPLAÇADA               |


**ENJARDINAMENT**

- E1 ARBRE A MANTENIR
- E2 ARBRE A TRASPLANTAR
- E3 ARBRE A ELIMINAR
- E4 NOU ARBRAT + ESCOSSELL

**MOBILIARI / ELEMENTS**

- M1 BANC
- M2 CADIRA
- M3 PAPERERA
- M4 COLUMNA D'ENLLUMENAT
- M5 PAL DE FUSTA DE TELEFONIA
- M6 PAL DE FORMIGÓ PER LINIA AÈRIA
- M7 SENYAL
- M8 PILONA

ÀMBIT ACTUACIÓ  
49,45 m<sup>2</sup>

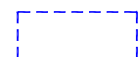


**LLEGENDA DE MATERIALS**




**FOTOGRAFIES ÀMBIT ACTUACIÓ**

ESTAT ACTUAL

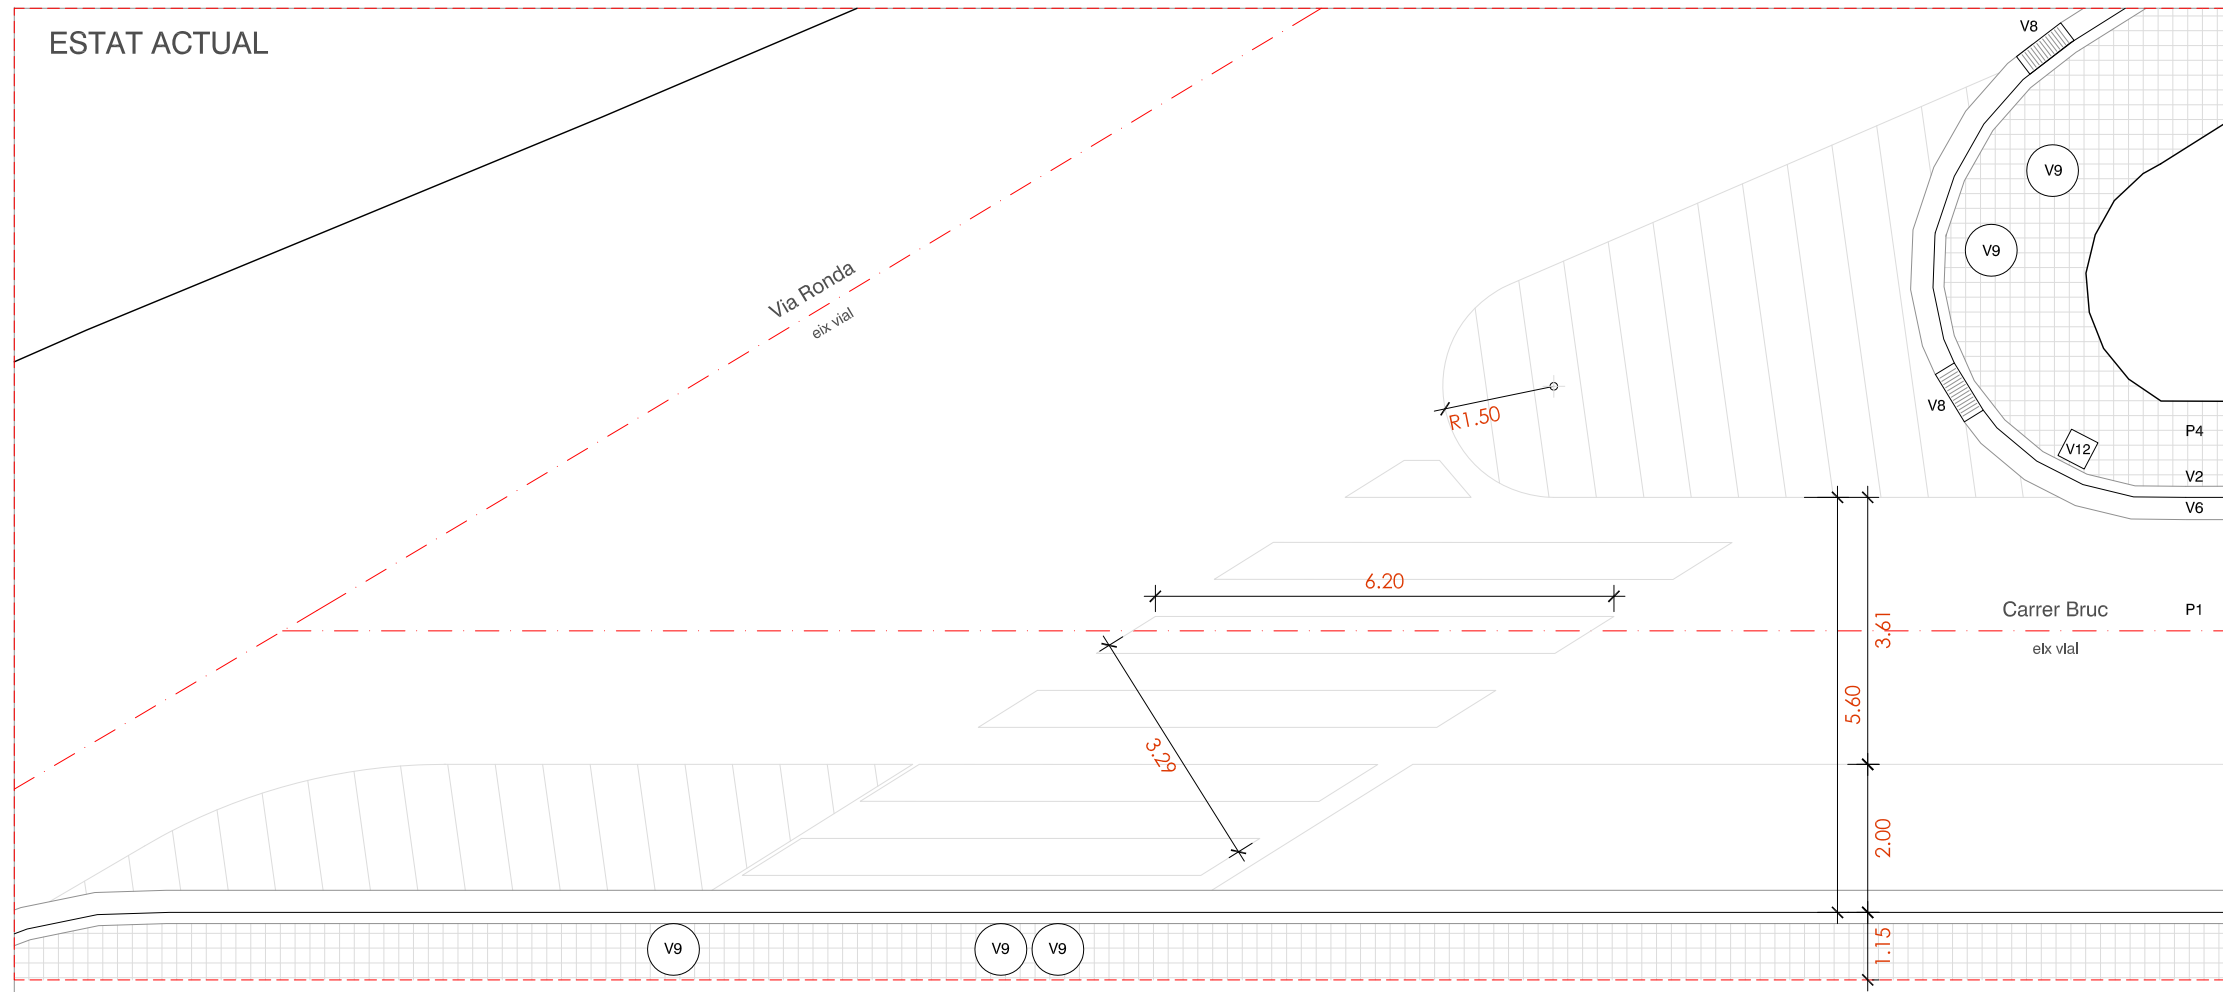

ACTUACIÓ  
2 actuacions . Execució de dues orelles

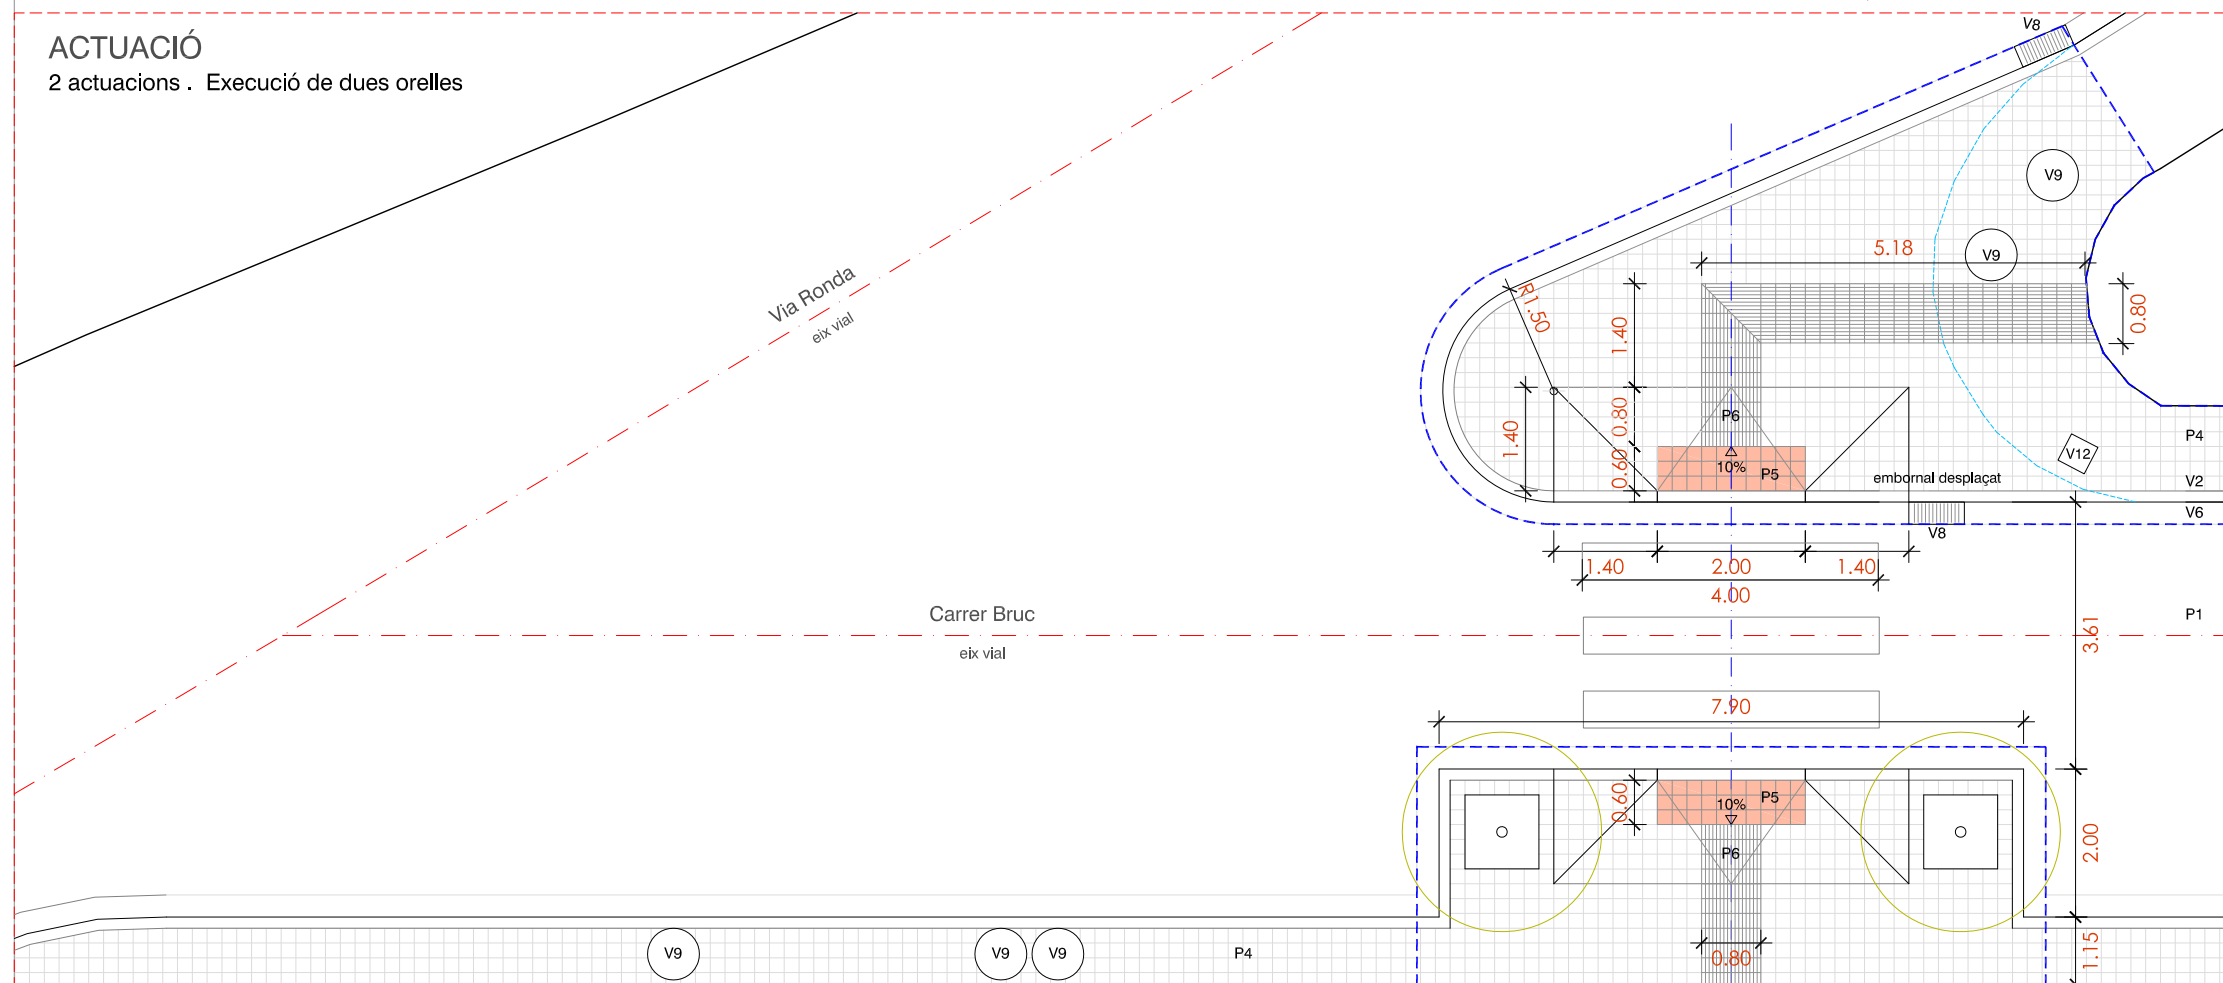

LLEGENDA DE MATERIALS

PAVIMENTS

- P1 PAVIMENT AGLOMERAT ASFÀLTIC
- P2 PAVIMENT DE LLAMBORDES DE FORMIGÓ
- P3 PAVIMENT CONTINUU DE FORMIGÓ EN MASSA
- P4 PAVIMENT DE PANOT 20x20x4 cm DE SIS PASTILLES
- P5 PAVIMENT DE PANOT 20x20x4 cm DE PUNTS, PODOTÀCTIL
- P6 PAVIMENT DE PANOT 20x20x4 cm ESTRIAT, PODOTÀCTIL

PECES

- V1 VORADA PREFABRICADA DE FORMIGÓ 100x25x15 CM
- V2 VORADA DE GRANIT 100x25x15 CM
- V3 ESCOSSELL D'ACER GALVANITZAT D'ESPESSOR 10 mm
- V4 ESCOSSELL PREFABRICAT DE PECES DE FORMIGÓ
- V5 PECES DE RIGOLA COLOR BLANC 30x30 cm
- V6 RIGOLA CONTÍNUA DE FORMIGÓ EN MASSA
- V7 RIGOLA BLANCA DE FORMIGÓ PREFABRICAT 20x20 cm
- V8 REIXA D'EMBORNAL
- V9 TAPA CIRCULAR Ø 650 DE POU DE CLAVAGUERAM
- V10 TAPA CIRCULAR Ø 800 DE POU DE CLAVAGUERAM
- V11 TAPA 20x20 cm
- V12 TAPA 40x40 cm
- V13 TAPA 50x50 cm
- V14 REIXA D'EMBORNAL DESPLAÇADA

ENJARDINAMENT

- E1 ARBRE A MANTENIR
- E2 ARBRE A TRASPLANTAR
- E3 ARBRE A ELIMINAR

MOBILIARI / ELEMENTS


- M1 BANC
- M2 CADIRA
- M3 PAPERERA
- M4 COLUMNA D'ENLLUMENAT
- M5 PAL DE FUSTA DE TELEFONIA
- M6 PAL DE FORMIGÓ PER LINIA AÈRIA
- M7 PILONES
- M8 SENYAL DE TRÀNSIT




FOTOGRAFIA ÀMBIT ACTUACIÓ

ÀMBIT ACTUACIÓ  
75,52 m2



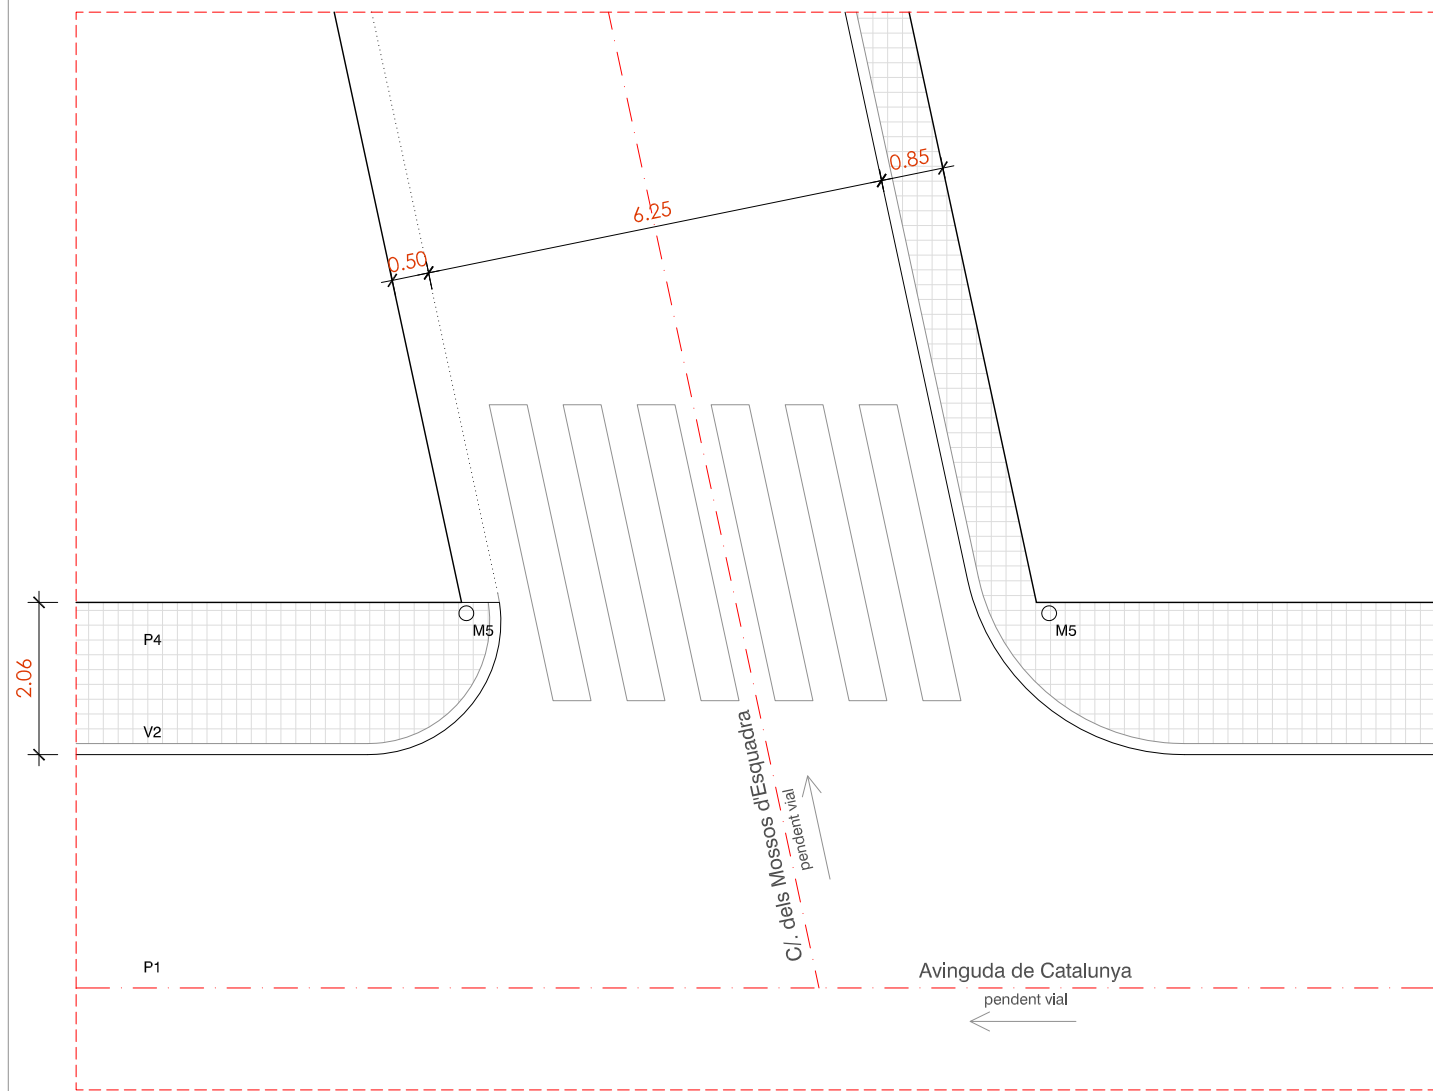

**ESTAT ACTUAL**

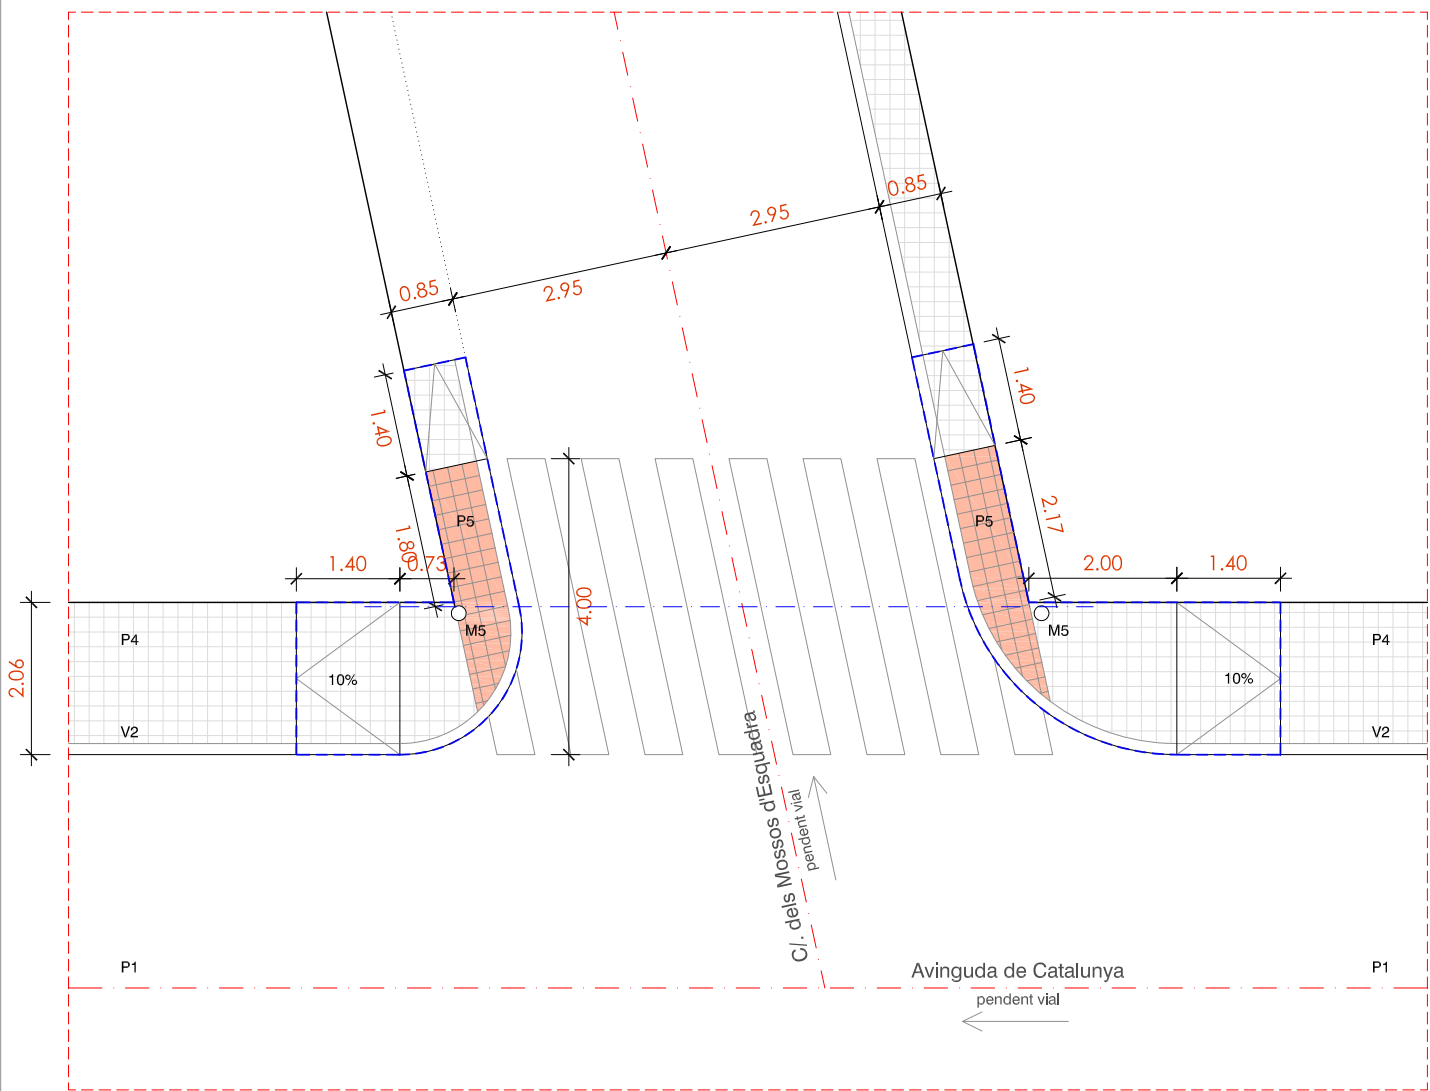

**ACTUACIÓ**

**PAVIMENTS**

- P1 PAVIMENT AGLOMERAT ASFALTIC
- P2 PAVIMENT DE LLAMBORDES DE FORMIGÓ, EN PECES DE 20x10x8 cm COLOR VERMELL
- P3 PAVIMENT CONTINU DE FORMIGÓ EN MASSA
- P4 PAVIMENT DE PANOT EN PECES DE 20x20x4 cm DE QUATRE PASTILLES
- P5 PAVIMENT DE PANOT EN PECES DE 20x20x4 cm DE PUNTS, PODOTÀCTIL PER A INVIDENTS
- P6 PAVIMENT DE PANOT EN PECES DE 20x20x4 cm ESTRIAT, PODOTÀCTIL PER A INVIDENTS

**PECES**

- |  |   |
|--|---|
| V1 VORADA PREFABRICADA DE FORMIGÓ 100x25x15 CM   | V8 REIXA D'EMBORNAL                           |
| V2 VORADA DE GRANIT 100x25x15 CM                 | V9 TAPA CIRCULAR Ø 650 DE POU DE CLAVAGUERAM  |
| V3 ESCOSSELL D'ACER GALVANITZAT D'ESPESSOR 10 mm | V10 TAPA CIRCULAR Ø 800 DE POU DE CLAVAGUERAM |
| V4 ESCOSSELL PREFABRICAT DE PECES DE FORMIGÓ     | V11 TAPA 30x30 cm                             |
| V5 PECES DE RIGOLA COLOR BLANC 30x30 cm          | V12 TAPA 40x40 cm                             |
| V6 RIGOLA CONTÍNUA DE FORMIGÓ EN MASSA           | V12 TAPA 50x50 cm                             |
| V7 RIGOLA BLANCA DE FORMIGÓ PREFABRICAT 20x20 cm | V13 REIXA D'EMBORNAL DESPLAÇADA               |

**ENJARDINAMENT**

- E1 ARBRE A MANTENIR
- E2 ARBRE A TRASPLANTAR
- E3 ARBRE A ELIMINAR

**MOBILIARI / ELEMENTS**

- M1 BANC
- M2 CADIRA
- M3 PAPERERA
- M4 COLUMNA D'ENLLUMENAT
- M5 PAL DE FUSTA DE TELEFONIA
- M6 PAL DE FORMIGÓ PER LINIA AÈRIA
- M7 SENYAL


ÀMBIT ACTUACIÓ  
16,30 m<sup>2</sup>




**LLEENDA DE MATERIALS**



**FOTOGRAFIES ÀMBIT ACTUACIÓ**

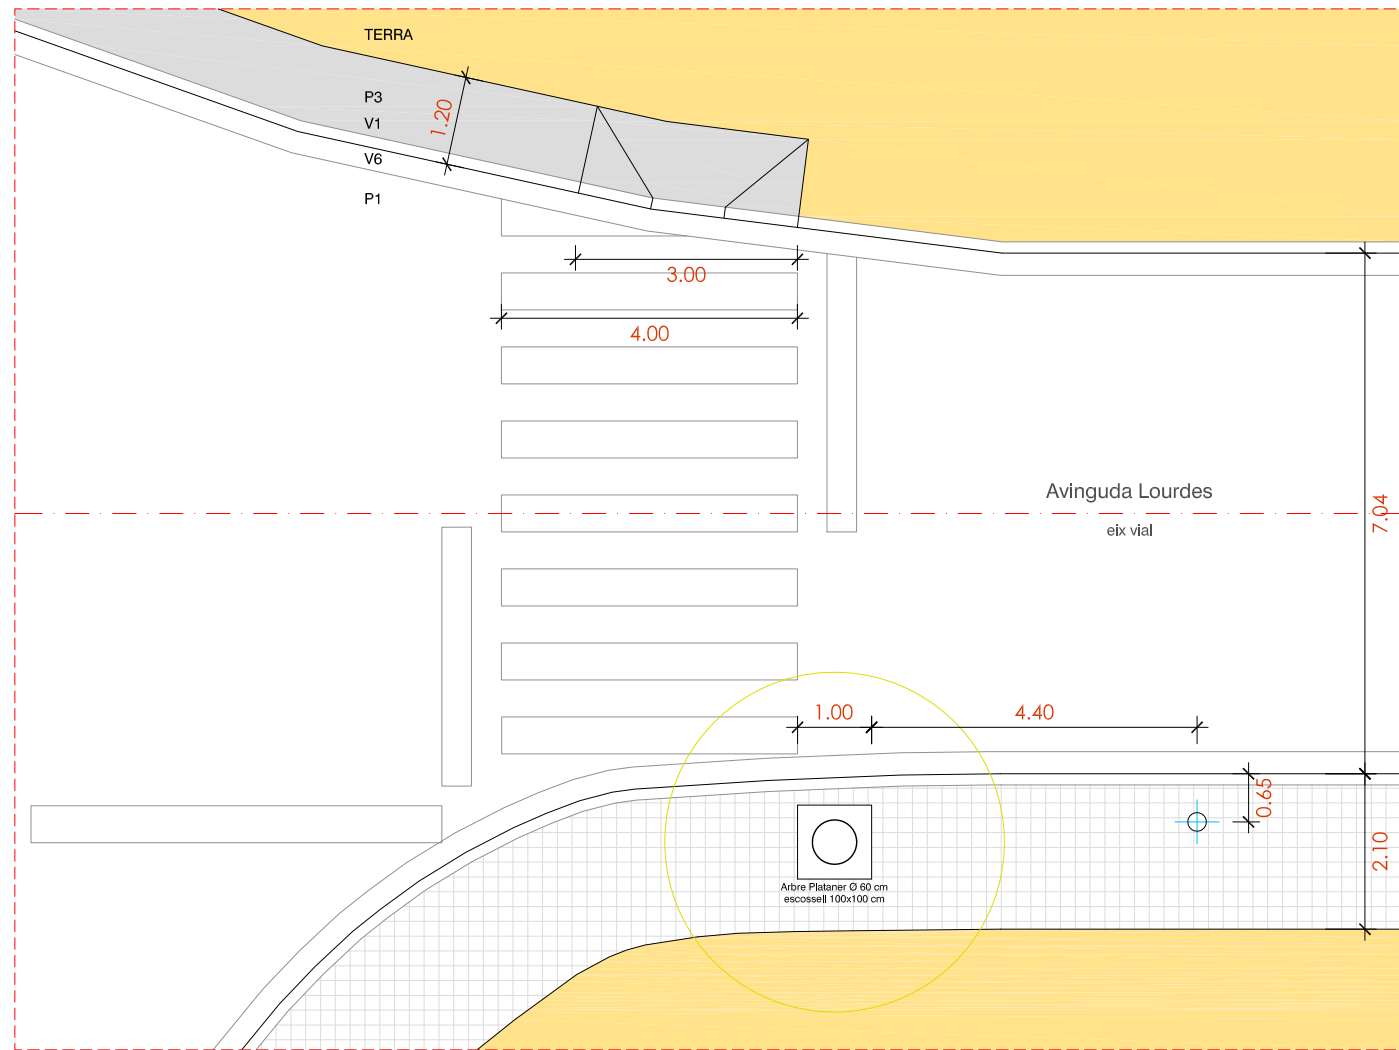

### ESTAT ACTUAL

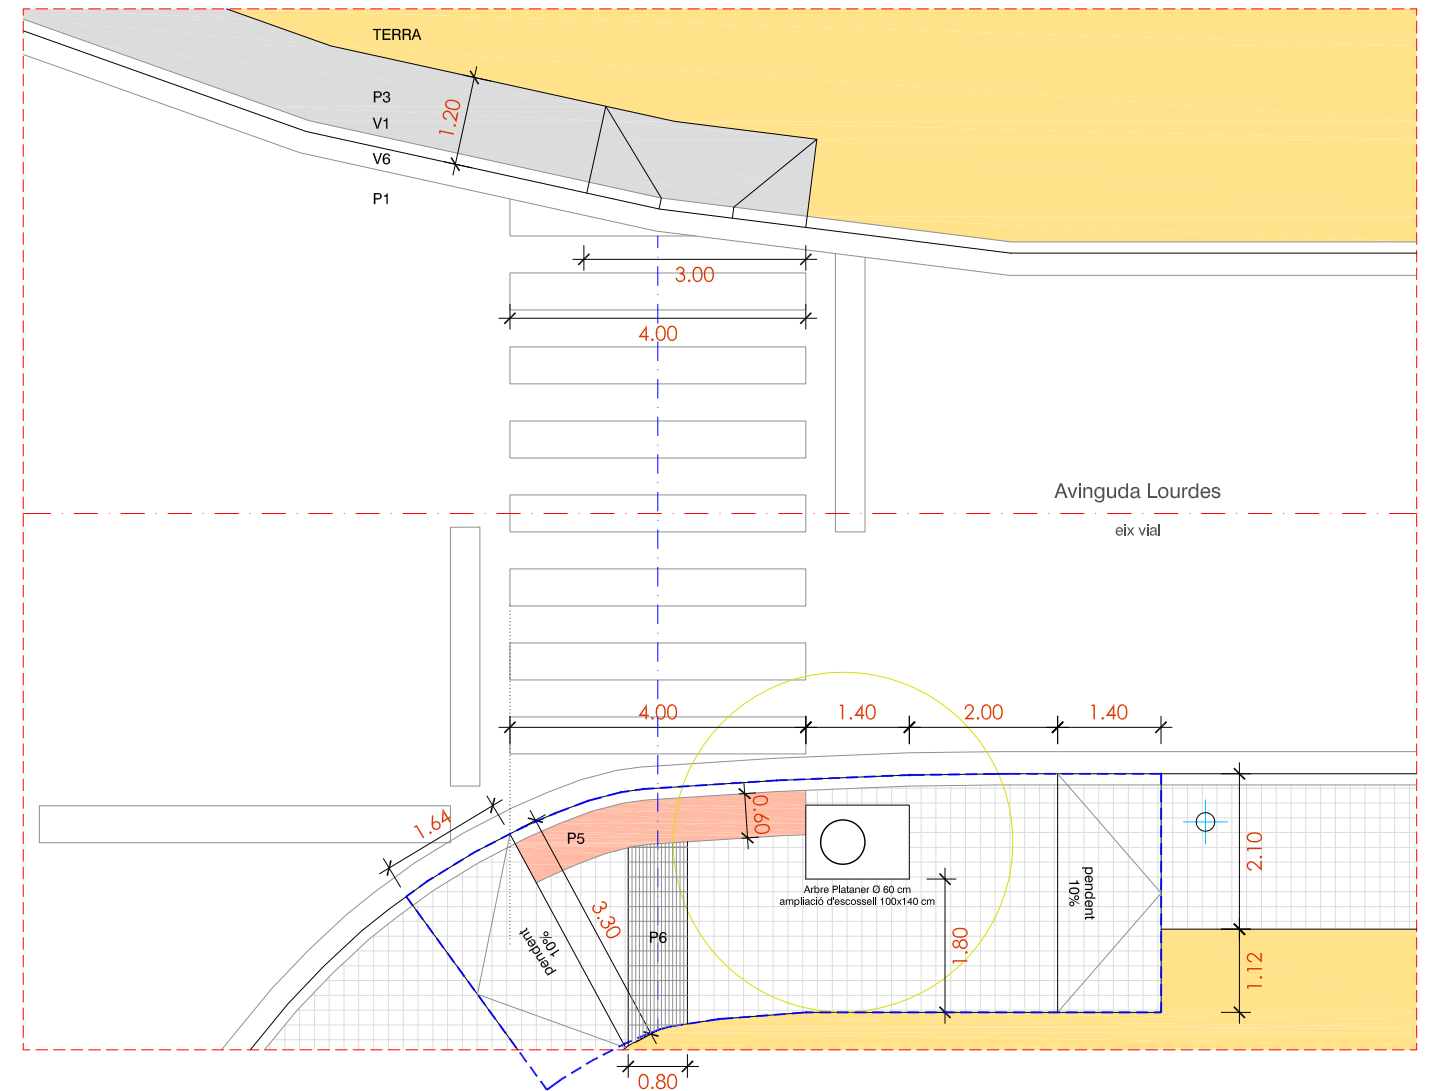

### ACTUACIÓ

Depressió de vorera i ampliació de la mateixa 1,12 m

#### PAVIMENTS

- P1 PAVIMENT AGLOMERAT ASFALTIC
- P2 PAVIMENT DE LLAMBORDES DE FORMIGÓ, EN PECES DE 20x10x8 cm COLOR VERMELL
- P3 PAVIMENT CONTINU DE FORMIGÓ EN MASSA
- P4 PAVIMENT DE PANOT EN PECES DE 20x20x4 cm DE QUATRE PASTILLES
- P5 PAVIMENT DE PANOT EN PECES DE 20x20x4 cm DE PUNTS, PODOTÀCTIL PER A INVIDENTS
- P6 PAVIMENT DE PANOT EN PECES DE 20x20x4 cm ESTRIAT, PODOTÀCTIL PER A INVIDENTS

#### PECES

- |  |   |
|--|---|
| V1 VORADA PREFABRICADA DE FORMIGÓ 100x25x15 CM   | V8 REIXA D'EMBORNAL                           |
| V2 VORADA DE GRANIT 100x25x15 CM                 | V9 TAPA CIRCULAR Ø 650 DE POU DE CLAVAGUERAM  |
| V3 ESCOSSELL D'ACER GALVANITZAT D'ESPESSOR 10 mm | V10 TAPA CIRCULAR Ø 800 DE POU DE CLAVAGUERAM |
| V4 ESCOSSELL PREFABRICAT DE PECES DE FORMIGÓ     | V11 TAPA 20x20 cm                             |
| V5 PECES DE RIGOLA COLOR BLANC 30x30 cm          | V12 TAPA 40x40 cm                             |
| V6 RIGOLA CONTÍNUA DE FORMIGÓ EN MASSA           | V13 TAPA 50x50 cm                             |
| V7 RIGOLA BLANCA DE FORMIGÓ PREFABRICAT 20x20 cm | V13 REIXA D'EMBORNAL DESPLAÇADA               |


#### ENJARDINAMENT

- E1 ARBRE A MANTENIR
- E2 ARBRE A TRASPLANTAR
- E3 ARBRE A ELIMINAR

#### MOBILIARI / ELEMENTS

- M1 BANC
- M2 CADIRA
- M3 PAPERERA
- M4 COLUMNA D'ENLLUMENAT
- M5 PAL DE FUSTA DE TELEFONIA
- M6 PAL DE FORMIGÓ PER LINIA AÈRIA
- M7 SENYAL

ÀMBIT ACTUACIÓ  
30,60 m<sup>2</sup>

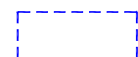


#### LLEGGENDA DE MATERIALS




#### FOTOGRAFIES ÀMBIT ACTUACIÓ



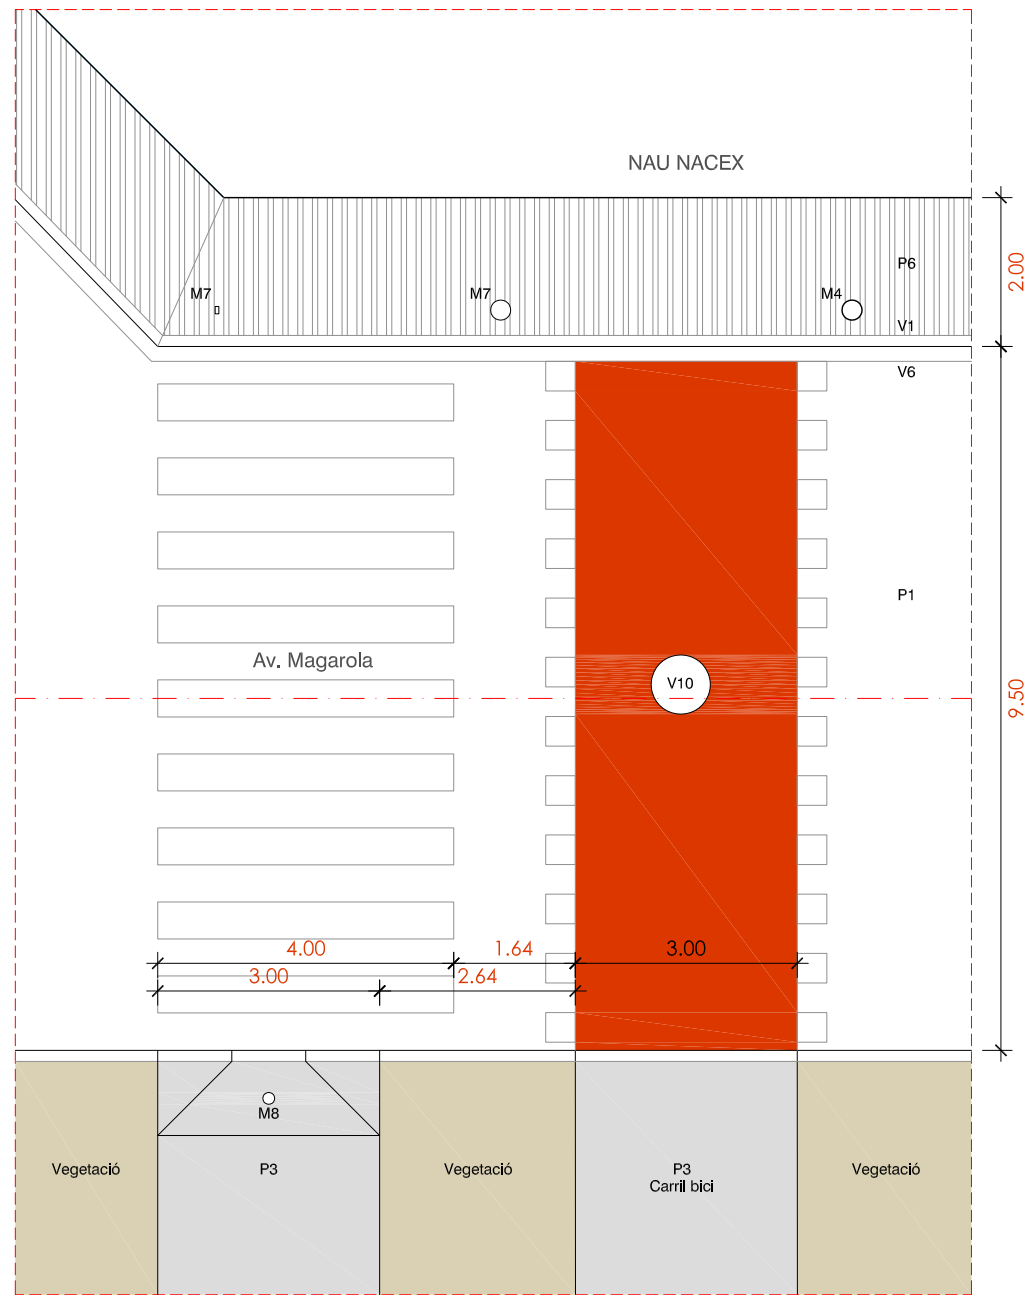

ESTAT ACTUAL

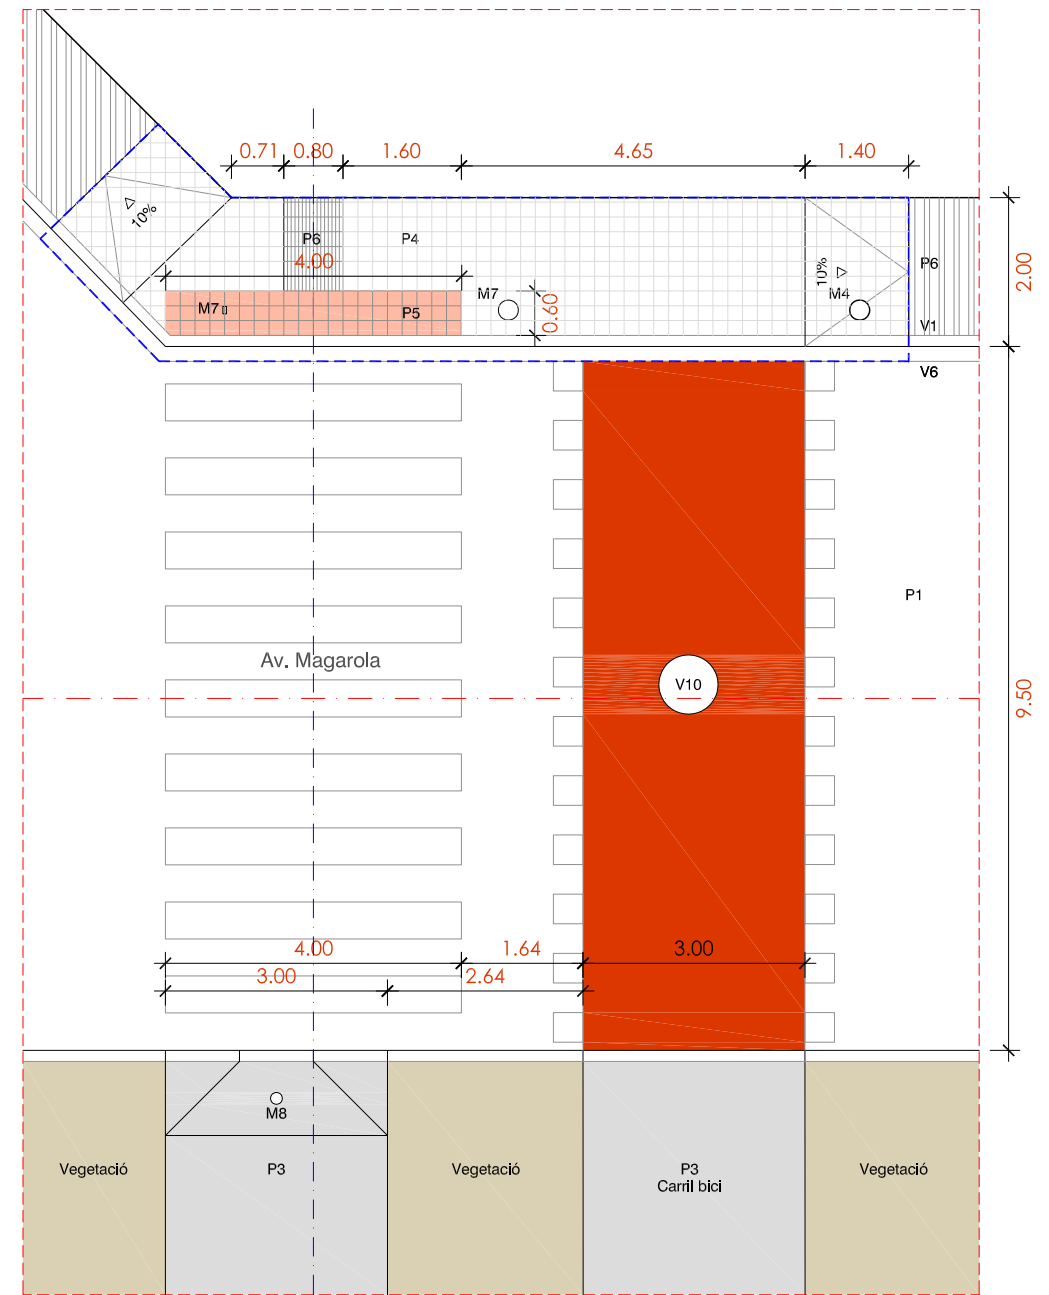

ACTUACIÓ

1 actuació . Deprimir vorera existent

PAVIMENTS

- P1 PAVIMENT AGLOMERAT ASFALTIC
- P2 PAVIMENT DE LLAMBORDES DE FORMIGÓ, EN PECES DE 20x10x8 cm COLOR VERMELL
- P3 PAVIMENT CONTINU DE FORMIGÓ EN MASSA
- P4 PAVIMENT DE PANOT EN PECES DE 20x20x4 cm DE SIS PASTILLES
- P5 PAVIMENT DE PANOT EN PECES DE 20x20x4 cm DE PUNTS, PODOTÀCTIL PER A INVIDENTS
- P6 PAVIMENT DE PANOT EN PECES DE 20x20x4 cm ESTRIAT, PODOTÀCTIL PER A INVIDENTS

PECES

- V1 VORADA PREFABRICADA DE FORMIGÓ 100x25x15 CM
- V2 VORADA DE GRANIT 100x25x15 CM
- V3 ESCOSSELL D'ACER GALVANITZAT D'ESPESSOR 10 mm
- V4 ESCOSSELL PREFABRICAT DE PECES DE FORMIGÓ
- V5 PECES DE RIGOLA COLOR BLANC 30x30 cm
- V6 RIGOLA CONTÍNUA DE FORMIGÓ EN MASSA
- V7 RIGOLA BLANCA DE FORMIGÓ PREFABRICAT 20x20 cm
- V8 REIXA D'EMBORNAL
- V9 TAPA CIRCULAR Ø 650 DE POU DE CLAVAGUERAM
- V10 TAPA CIRCULAR Ø 800 DE POU DE CLAVAGUERAM
- V11 TAPA 20x20 cm
- V12 TAPA 40x40 cm
- V13 TAPA 50x50 cm
- V14 REIXA D'EMBORNAL DESPLAÇADA

ENJARDINAMENT

- E1 ARBRE A MANTENIR
- E2 ARBRE A TRASPLANTAR
- E3 ARBRE A ELIMINAR

MOBILIARI / ELEMENTS

- M1 BANC
- M2 CADIRA
- M3 PAPERERA
- M4 COLUMNA D'ENLLUMENAT
- M5 PAL DE FUSTA DE TELEFONIA
- M6 PAL DE FORMIGÓ PER LINIA AÈRIA
- M7 SENYAL
- M8 PILONA


ÀMBIT ACTUACIÓ  
23,00 m<sup>2</sup>




LLEGENDA DE MATERIALS



FOTOGRAFIES ÀMBIT ACTUACIÓ

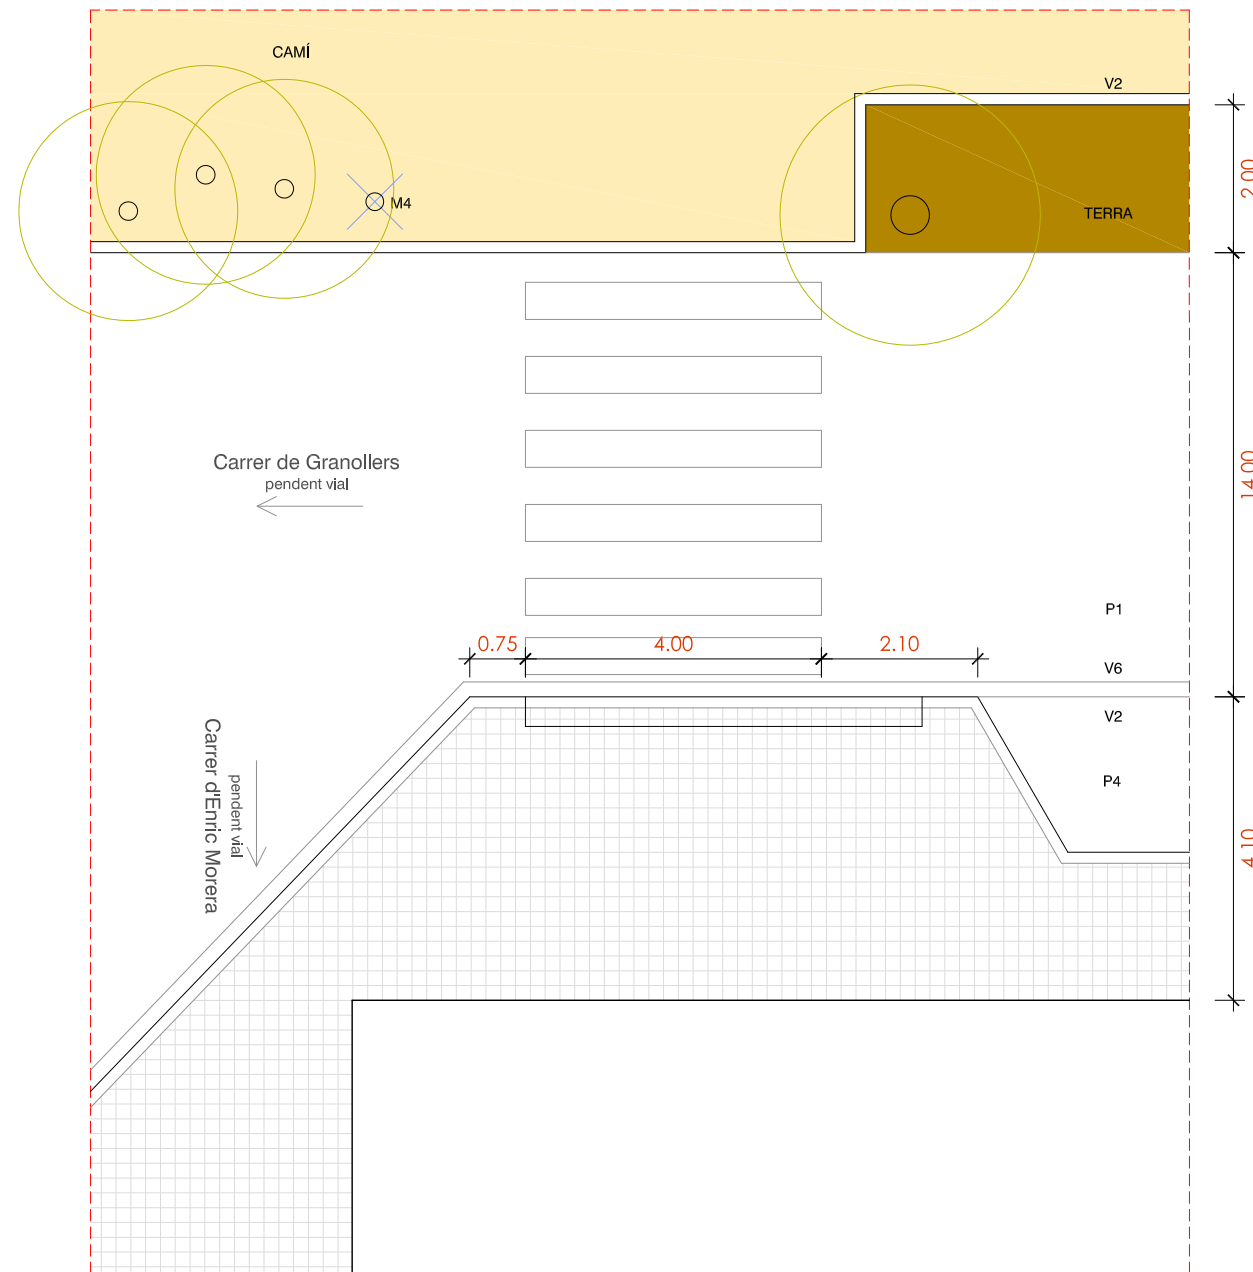

ESTAT ACTUAL

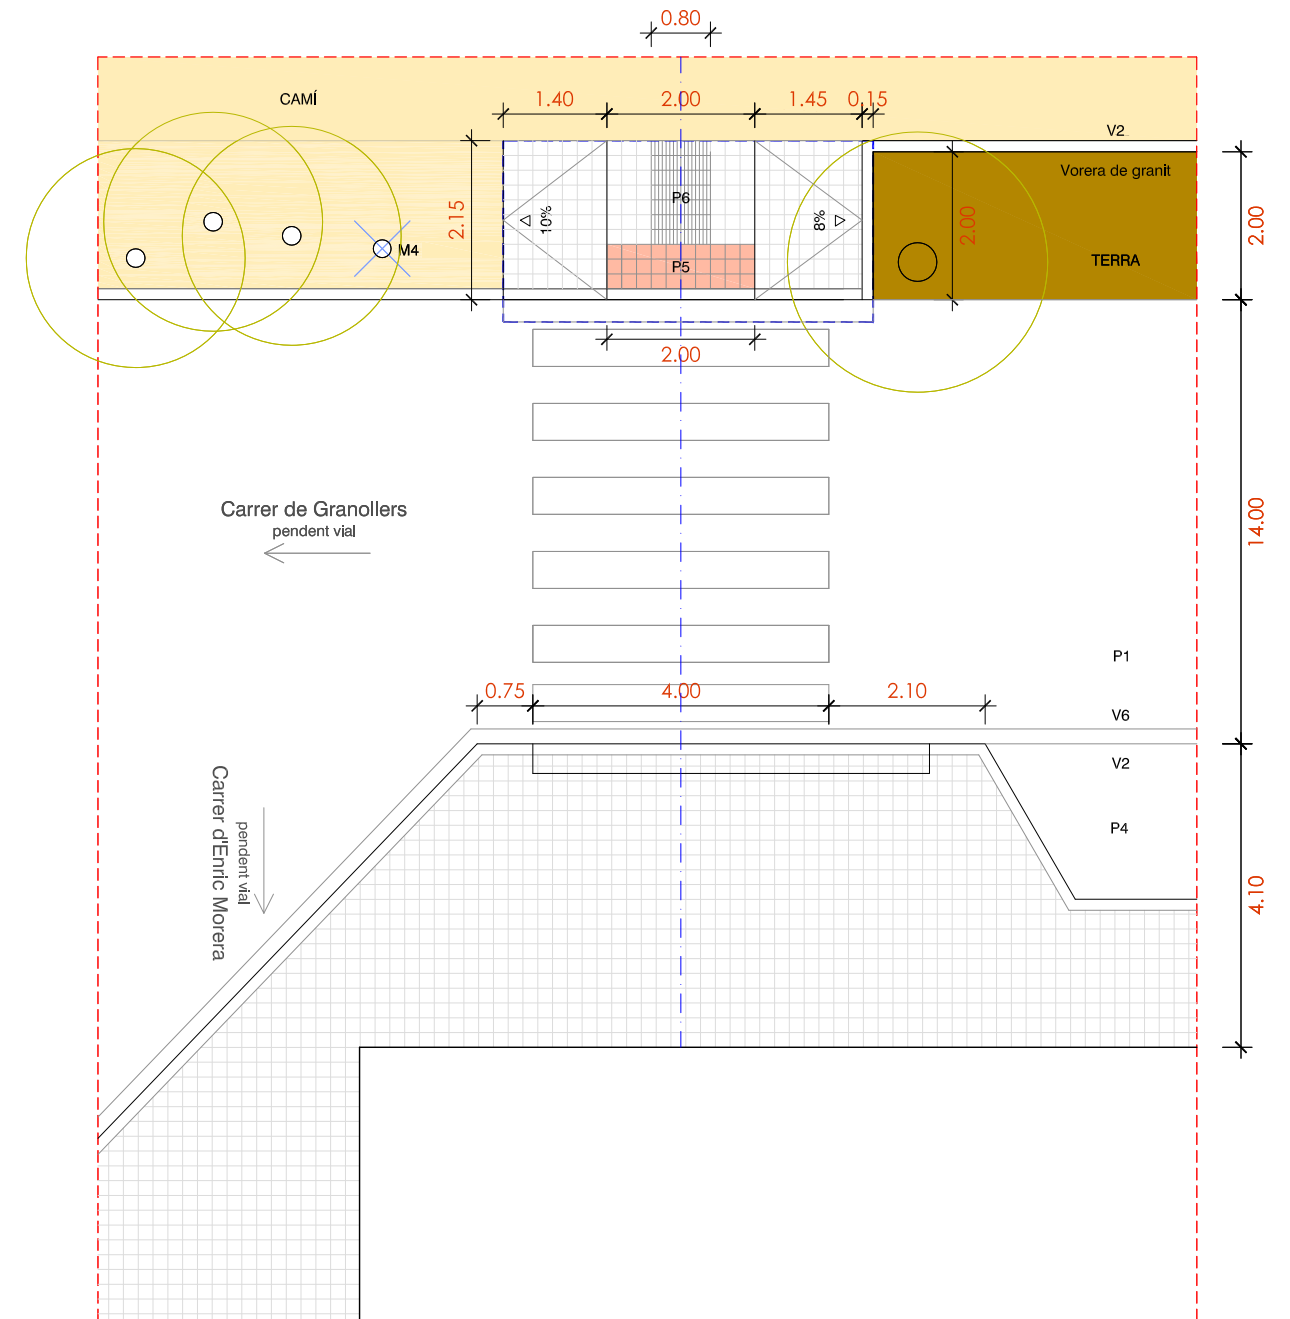

ACTUACIÓ

Deprimir i pavimentar vorera fins el camí

PAVIMENTS

- P1 PAVIMENT AGLOMERAT ASFALTIC
- P2 PAVIMENT DE LLAMBORDES DE FORMIGÓ, EN PECES DE 20x10x8 cm COLOR VERMELL
- P3 PAVIMENT CONTINU DE FORMIGÓ EN MASSA
- P4 PAVIMENT DE PANOT EN PECES DE 20x20x4 cm DE SIS PASTILLES
- P5 PAVIMENT DE PANOT EN PECES DE 20x20x4 cm DE PUNTS, PODOTÀCTIL PER A INVIDENTS
- P6 PAVIMENT DE PANOT EN PECES DE 20x20x4 cm ESTRIAT, PODOTÀCTIL PER A INVIDENTS

PECES

- |  |   |
|--|---|
| V1 VORADA PREFABRICADA DE FORMIGÓ 100x25x15 CM   | V8 REIXA D'EMBORNAL                           |
| V2 VORADA DE GRANIT 100x25x15 CM                 | V9 TAPA CIRCULAR Ø 650 DE POU DE CLAVAGUERAM  |
| V3 ESCOSSELL D'ACER GALVANITZAT D'ESPESSOR 10 mm | V10 TAPA CIRCULAR Ø 800 DE POU DE CLAVAGUERAM |
| V4 ESCOSSELL PREFABRICAT DE PECES DE FORMIGÓ     | V11 TAPA 20x20 cm                             |
| V5 PECES DE RIGOLA COLOR BLANC 30x30 cm          | V12 TAPA 40x40 cm                             |
| V6 RIGOLA CONTÍNUA DE FORMIGÓ EN MASSA           | V13 TAPA 50x50 cm                             |
| V7 RIGOLA BLANCA DE FORMIGÓ PREFABRICAT 20x20 cm | V14 REIXA D'EMBORNAL DESPLAÇADA               |


ENJARDINAMENT

- E1 ARBRE A MANTENIR
- E2 ARBRE A TRASPLANTAR
- E3 ARBRE A ELIMINAR

MOBILIARI / ELEMENTS

- M1 BANC
- M2 CADIRA
- M3 PAPERERA
- M4 COLUMNA D'ENLLUMENAT
- M5 PAL DE FUSTA DE TELEFONIA
- M6 PAL DE FORMIGÓ PER LINIA AÈRIA


ÀMBIT ACTUACIÓ  
12,25 m<sup>2</sup>

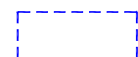


LLEGENDA DE MATERIALS



FOTOGRAFIES ÀMBIT ACTUACIÓ

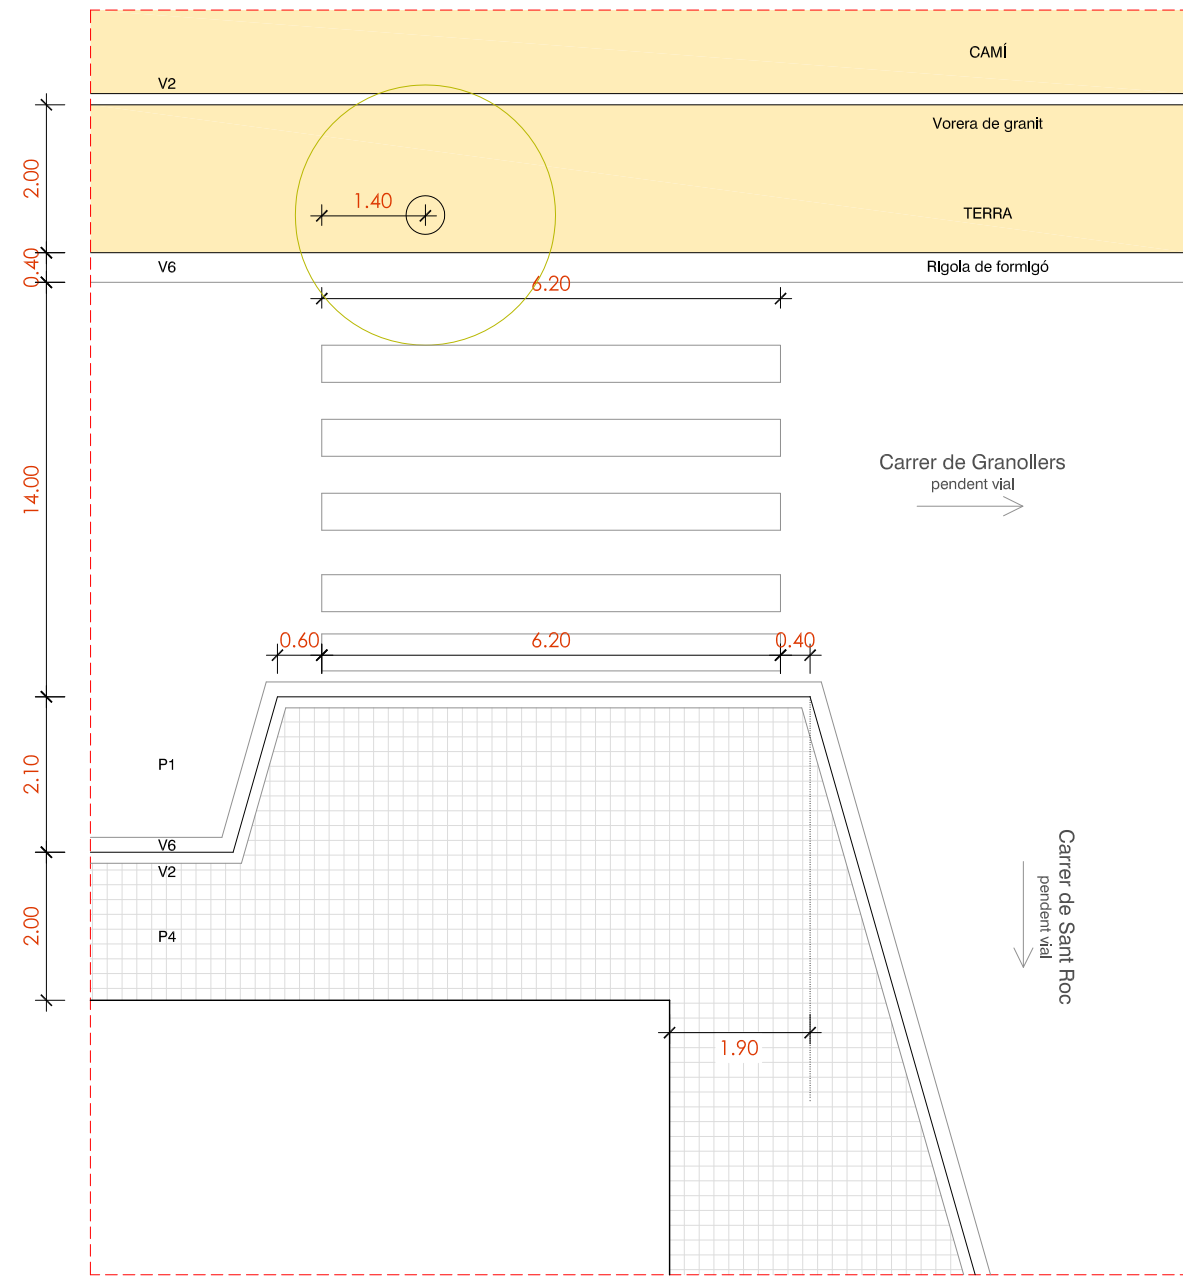

ESTAT ACTUAL

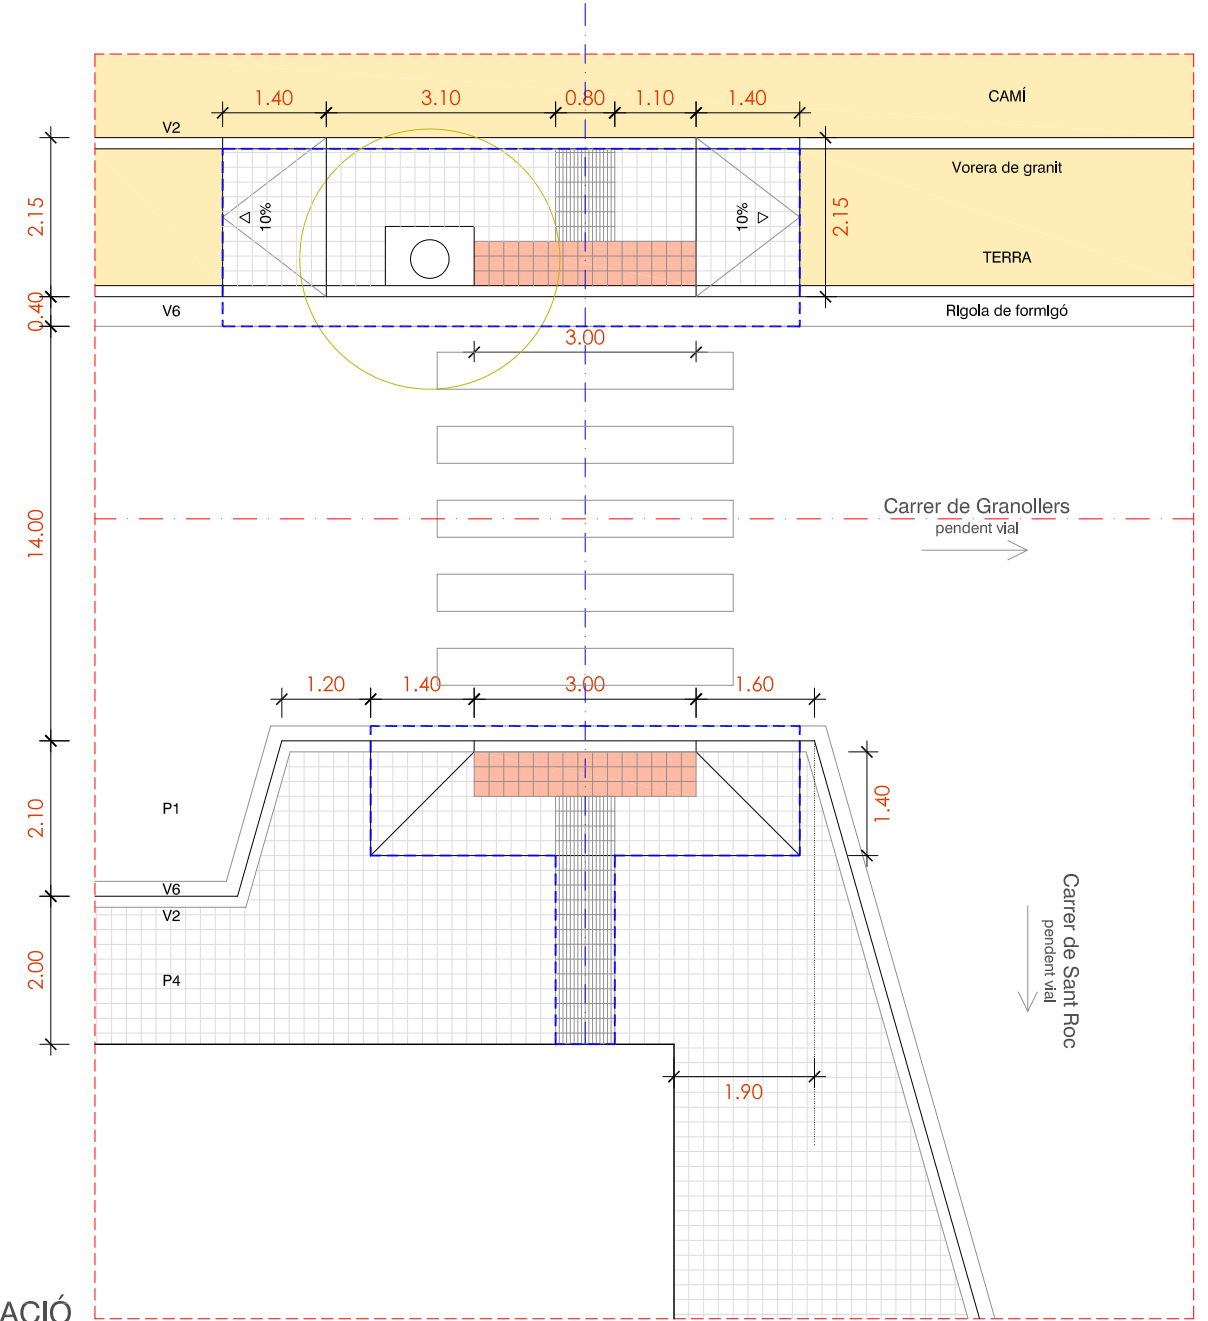

**ACTUACIÓ**

Deprimir i pavimentar vorera fins camí  
Execució de gual tipus barca

**PAVIMENTS**

- P1 PAVIMENT AGLOMERAT ASFALTIC
- P2 PAVIMENT DE LLAMBORDES DE FORMIGÓ, EN PECES DE 20x10x8 cm COLOR VERMELL
- P3 PAVIMENT CONTINU DE FORMIGÓ EN MASSA
- P4 PAVIMENT DE PANOT EN PECES DE 20x20x4 cm DE SIS PASTILLES
- P5 PAVIMENT DE PANOT EN PECES DE 20x20x4 cm DE PUNTS, PODOTÀCTIL PER A INVIDENTS
- P6 PAVIMENT DE PANOT EN PECES DE 20x20x4 cm ESTRIAT, PODOTÀCTIL PER A INVIDENTS

**PECES**

- |  |   |
|--|---|
| V1 VORADA PREFABRICADA DE FORMIGÓ 100x25x15 CM   | V8 REIXA D'EMBORNAL                           |
| V2 VORADA DE GRANIT 100x25x15 CM                 | V9 TAPA CIRCULAR Ø 650 DE POU DE CLAVAGUERAM  |
| V3 ESCOSSELL D'ACER GALVANITZAT D'ESPESSOR 10 mm | V10 TAPA CIRCULAR Ø 800 DE POU DE CLAVAGUERAM |
| V4 ESCOSSELL PREFABRICAT DE PECES DE FORMIGÓ     | V11 TAPA 20x20 cm                             |
| V5 PECES DE RIGOLA COLOR BLANC 30x30 cm          | V12 TAPA 40x40 cm                             |
| V6 RIGOLA CONTÍNUA DE FORMIGÓ EN MASSA           | V13 TAPA 50x50 cm                             |
| V7 RIGOLA BLANCA DE FORMIGÓ PREFABRICAT 20x20 cm | V14 REIXA D'EMBORNAL DESPLAÇADA               |


**ENJARDINAMENT**

- E1 ARBRE A MANTENIR
- E2 ARBRE A TRASPLANTAR
- E3 ARBRE A ELIMINAR

**MOBILIARI / ELEMENTS**

- M1 BANC
- M2 CADIRA
- M3 PAPERERA
- M4 COLUMNA D'ENLLUMENAT
- M5 PAL DE FUSTA DE TELEFONIA
- M6 PAL DE FORMIGÓ PER LINIA AÈRIA

ÀMBIT ACTUACIÓ  
27,80 m<sup>2</sup>

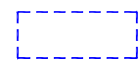


**LLEGENDA DE MATERIALS**




FOTOGRAFIES ÀMBIT ACTUACIÓ



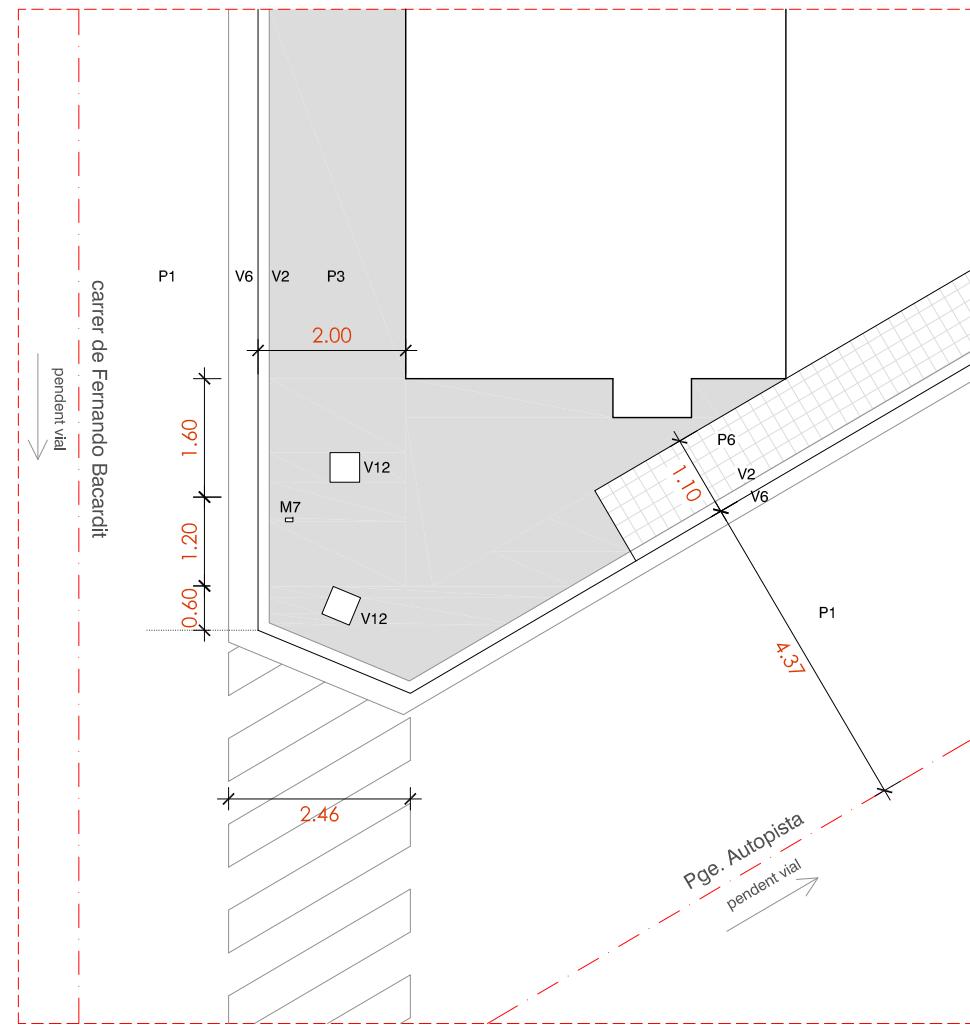

### ESTAT ACTUAL

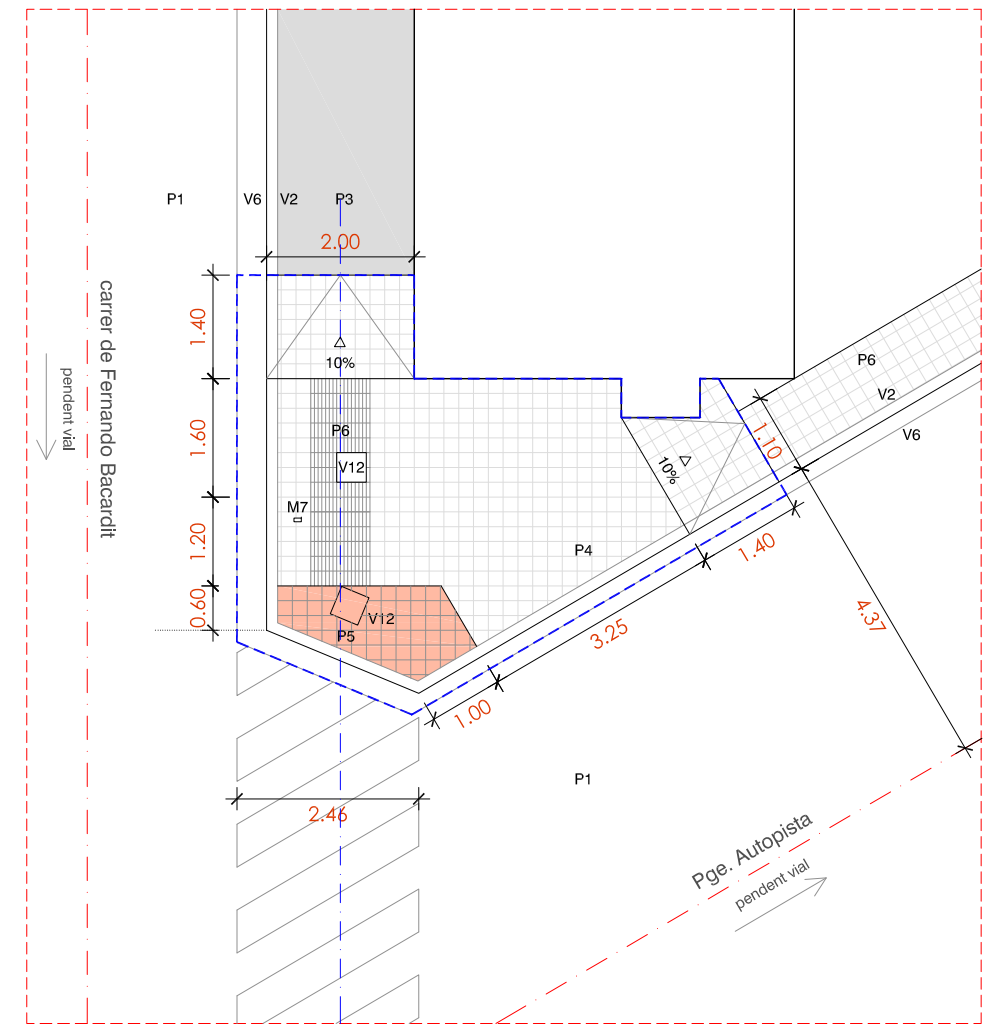

### ACTUACIÓ

1 actuació. Deprimir vorera existent de formigó

#### PAVIMENTS

- P1 PAVIMENT AGLOMERAT ASFALTIC
- P2 PAVIMENT DE LLAMBORDES DE FORMIGÓ, EN PECES DE 20x10x8 cm COLOR VERMELL
- P3 PAVIMENT CONTINU DE FORMIGÓ EN MASSA
- P4 PAVIMENT DE PANOT EN PECES DE 20x20x4 cm DE SIS PASTILLES
- P5 PAVIMENT DE PANOT EN PECES DE 20x20x4 cm DE PUNTS, PODOTÀCTIL PER A INVIDENTS
- P6 PAVIMENT DE PANOT EN PECES DE 20x20x4 cm ESTRIAT, PODOTÀCTIL PER A INVIDENTS

#### PECES

- |  |   |
|--|---|
| V1 VORADA PREFABRICADA DE FORMIGÓ 100x25x15 CM   | V8 REIXA D'EMBORNAL                           |
| V2 VORADA DE GRANIT 100x25x15 CM                 | V9 TAPA CIRCULAR Ø 650 DE POU DE CLAVAGUERAM  |
| V3 ESCOSSELL D'ACER GALVANITZAT D'ESPESSOR 10 mm | V10 TAPA CIRCULAR Ø 800 DE POU DE CLAVAGUERAM |
| V4 ESCOSSELL PREFABRICAT DE PECES DE FORMIGÓ     | V11 TAPA 20x20 cm                             |
| V5 PECES DE RIGOLA COLOR BLANC 30x30 cm          | V12 TAPA 40x40 cm                             |
| V6 RIGOLA CONTÍNUA DE FORMIGÓ EN MASSA           | V13 TAPA 50x50 cm                             |
| V7 RIGOLA BLANCA DE FORMIGÓ PREFABRICAT 20x20 cm | V14 REIXA D'EMBORNAL DESPLAÇADA               |


#### ENJARDINAMENT

- E1 ARBRE A MANTENIR
- E2 ARBRE A TRASPLANTAR
- E3 ARBRE A ELIMINAR

#### MOBILIARI / ELEMENTS

- M1 BANC
- M2 CADIRA
- M3 PAPERERA
- M4 COLUMNA D'ENLLUMENAT
- M5 PAL DE FUSTA DE TELEFONIA
- M6 PAL DE FORMIGÓ PER LINIA AÈRIA
- M7 SENYAL


ÀMBIT ACTUACIÓ  
27,10 m<sup>2</sup>

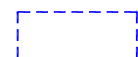


#### LLEGENDA DE MATERIALS



#### FOTOGRAFIES ÀMBIT ACTUACIÓ

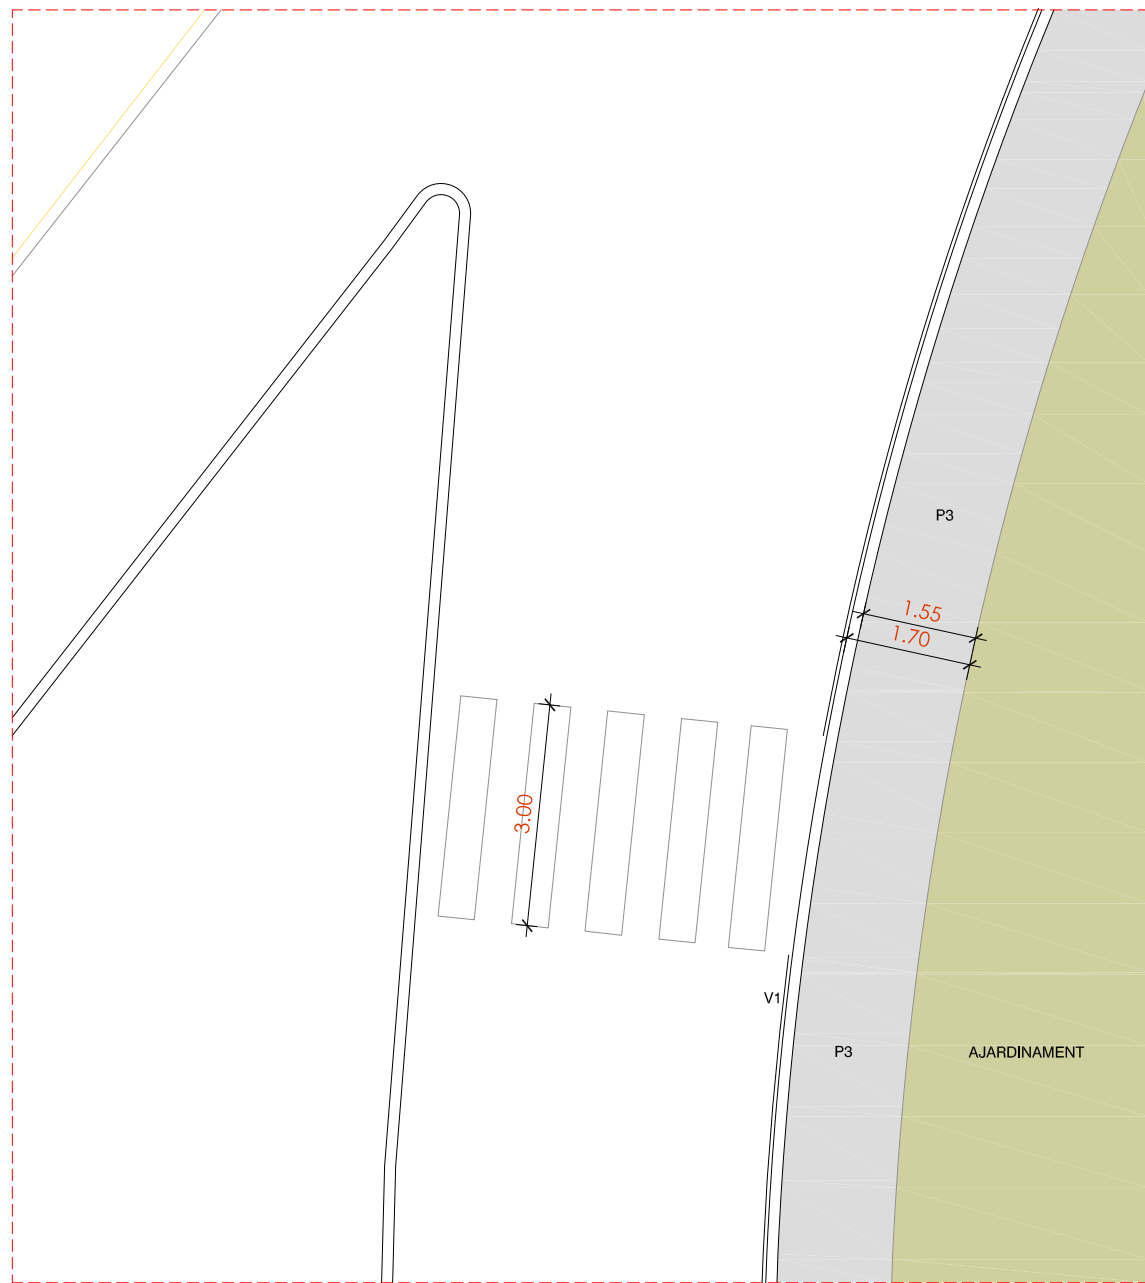

ESTAT ACTUAL

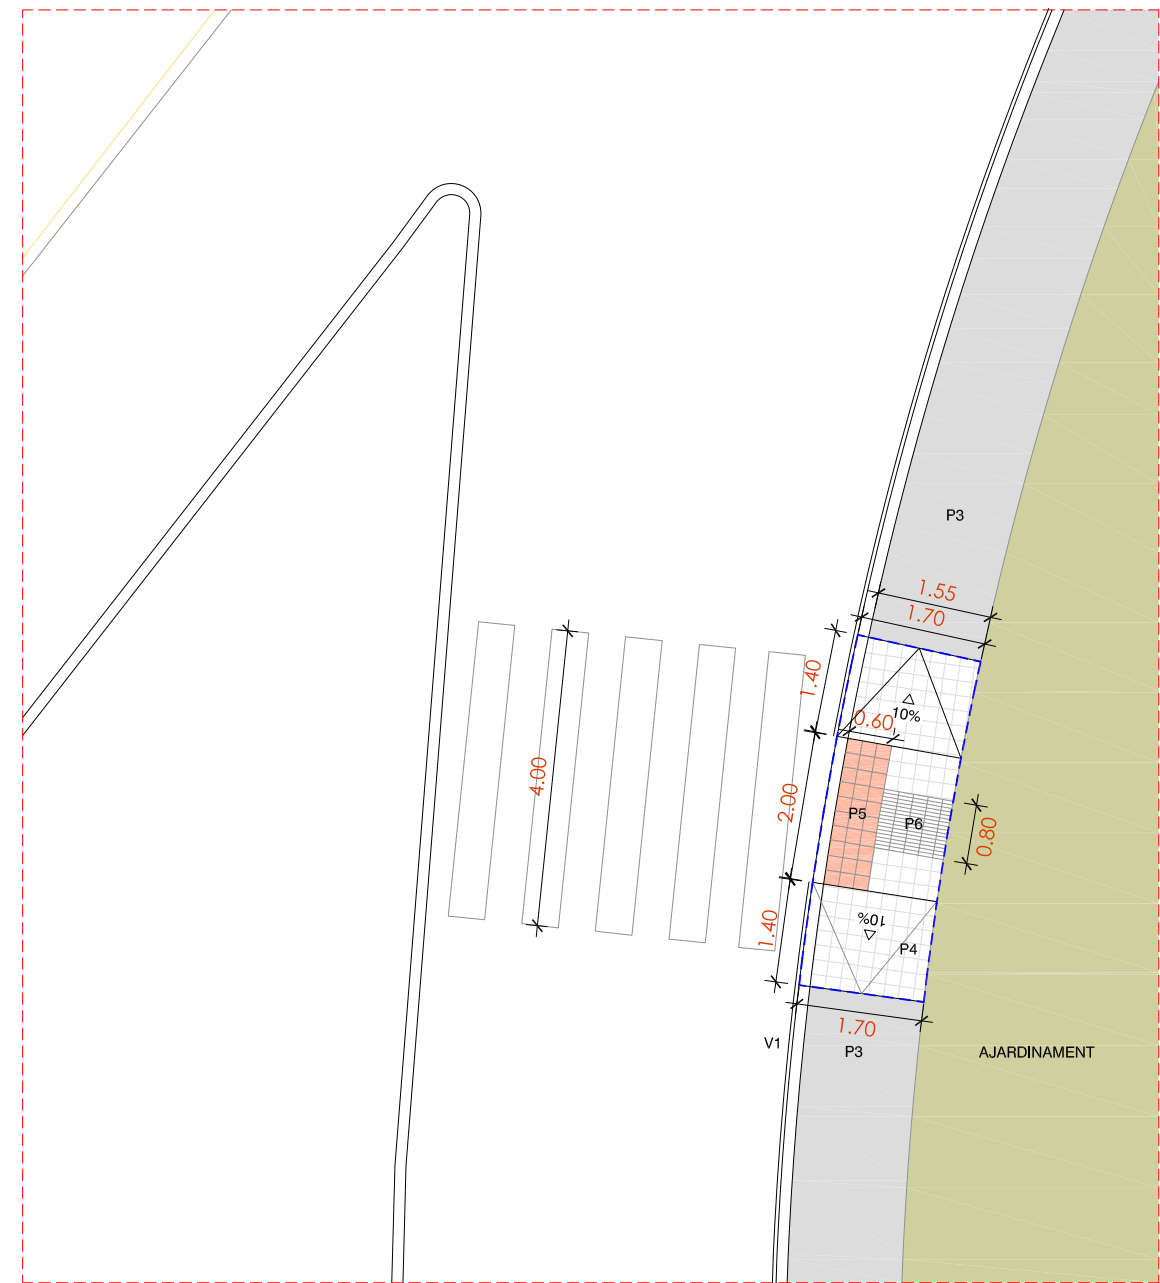

ACTUACIÓ

1 actuació . Depressió de vorera existent

**PAVIMENTS**

- P1 PAVIMENT AGLOMERAT ASFALTIC
- P2 PAVIMENT DE LLAMBORDES DE FORMIGÓ, EN PECES DE 20x10x8 cm COLOR VERMELL
- P3 PAVIMENT CONTINU DE FORMIGÓ EN MASSA
- P4 PAVIMENT DE PANOT EN PECES DE 20x20x4 cm DE SIS PASTILLES
- P5 PAVIMENT DE PANOT EN PECES DE 20x20x4 cm DE PUNTS, PODOTÀCTIL PER A INVIDENTS
- P6 PAVIMENT DE PANOT EN PECES DE 20x20x4 cm ESTRIAT, PODOTÀCTIL PER A INVIDENTS

**PECES**

- |  |   |
|--|---|
| V1 VORADA PREFABRICADA DE FORMIGÓ 100x25x15 CM   | V8 REIXA D'EMBORNAL                           |
| V2 VORADA DE GRANIT 100x25x15 CM                 | V9 TAPA CIRCULAR Ø 650 DE POU DE CLAVAGUERAM  |
| V3 ESCOSSELL D'ACER GALVANITZAT D'ESPESSOR 10 mm | V10 TAPA CIRCULAR Ø 800 DE POU DE CLAVAGUERAM |
| V4 ESCOSSELL PREFABRICAT DE PECES DE FORMIGÓ     | V11 TAPA 20x20 cm                             |
| V5 PECES DE RIGOLA COLOR BLANC 30x30 cm          | V12 TAPA 40x40 cm                             |
| V6 RIGOLA CONTÍNUA DE FORMIGÓ EN MASSA           | V12 TAPA 50x50 cm                             |
| V7 RIGOLA BLANCA DE FORMIGÓ PREFABRICAT 20x20 cm | V13 REIXA D'EMBORNAL DESPLAÇADA               |


**ENJARDINAMENT**

- E1 ARBRE A MANTENIR
- E2 ARBRE A TRASPLANTAR
- E3 ARBRE A ELIMINAR

**MOBILIARI / ELEMENTS**

- M1 BANC
- M2 CADIRA
- M3 PAPERERA
- M4 COLUMNA D'ENLLUMENAT
- M5 PAL DE FUSTA DE TELEFONIA
- M6 PAL DE FORMIGÓ PER LINIA AÈRIA
- M7 SENYAL
- M8 PILONA

ÀMBIT ACTUACIÓ  
8,05 m2

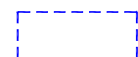

LLEGENDA DE MATERIALS



FOTOGRAFIES ÀMBIT ACTUACIÓ

Amb la implementació d'aquest full de signatura, es consideren signats digitalment tots els documents continguts dins el Projecte d'ADEQUACIÓ D'ESPais URBANS PER A LA IMPLEMENTACIÓ DE ZONES I ITINERARIS PER A VIANANTS, I MILLORA DE L'ACCESSIBILITAT.

Alex Cusidó Garriga,  
Arquitecte col·legiat; 32914/2

Bellaterra, GENER de 2023