


|   |                |                                         |
|---|----------------|-----------------------------------------|
| DOCUMENT<br>Decisió - Plec de clàusules: <b>PPT - DEFINICIÓ GRAFICA</b>                                                                                              | IDENTIFICADORS |                                         |
| ALTRES DADES<br>Codi per a validació: <b>6BE6F-SEYRZ-NYPHG</b><br>Data d'emissió: <b>2 de _2 Octubre de _2 2023 a les 11:07:50</b><br>Pàgina <b>1</b> de <b>_2 9</b> | SIGNATURES     | ESTAT<br><b>NO REQUEREIX SIGNATURES</b> |

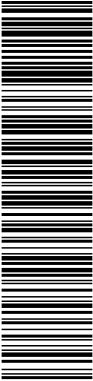


Aquesta és una còpia impresa del document electrònic (Ref.: 1817236 6BE6F-SEYRZ-NYPHG 270AD7139166206C789421073C4D68044FC9D0B2) generada amb l'aplicació informàtica Firmadoc. El document no requereix signatures. Mitjançant el codi de verificació pot comprovar la validesa de la signatura electrònica dels documents signats en l'adreça web: <https://seu.palafrugell.cat>



Museu del Suro de Catalunya  
**Palafrugell**  
MNACTEC


ANNEX 1

DEFINICIÓ GRÀFICA DEL PROJECTE DE SUBMINISTRAMENT DE TARIMES  
PER A L'EXPOSICIÓ PERMANENT DEL PRIMER PIS DEL NOU MUSEU DEL SURO

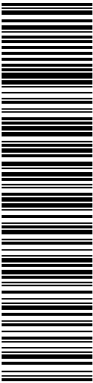



Aquesta còpia impresa del document electrònic (Ref.: 1817236 6BE6F-SEYRZ-NYPHG 270AD7139169206C7894721073C4D68044FC9D0B2) generada amb l'aplicació informàtica Firmadoc. El document no requereix signatures. Mitjançant el codi de verificació pot comprovar la validesa de la signatura electrònica dels documents signats en l'adreça web: <https://seu.palafrugell.cat>



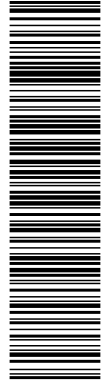



Aquesta és una còpia impresa del document electrònic (Ref.: 1817236-6BE6F-SEYRZ-NYPHG-270AD7139169206C7B8421073C4D6804FC9D0B2) generada amb l'aplicació informàtica Firmadoc. El document no requereix signatures. Mitjançant el codi de verificació pot comprovar la validesa de la signatura electrònica dels documents signats en l'adreça web: <https://seu.palafrugell.cat>

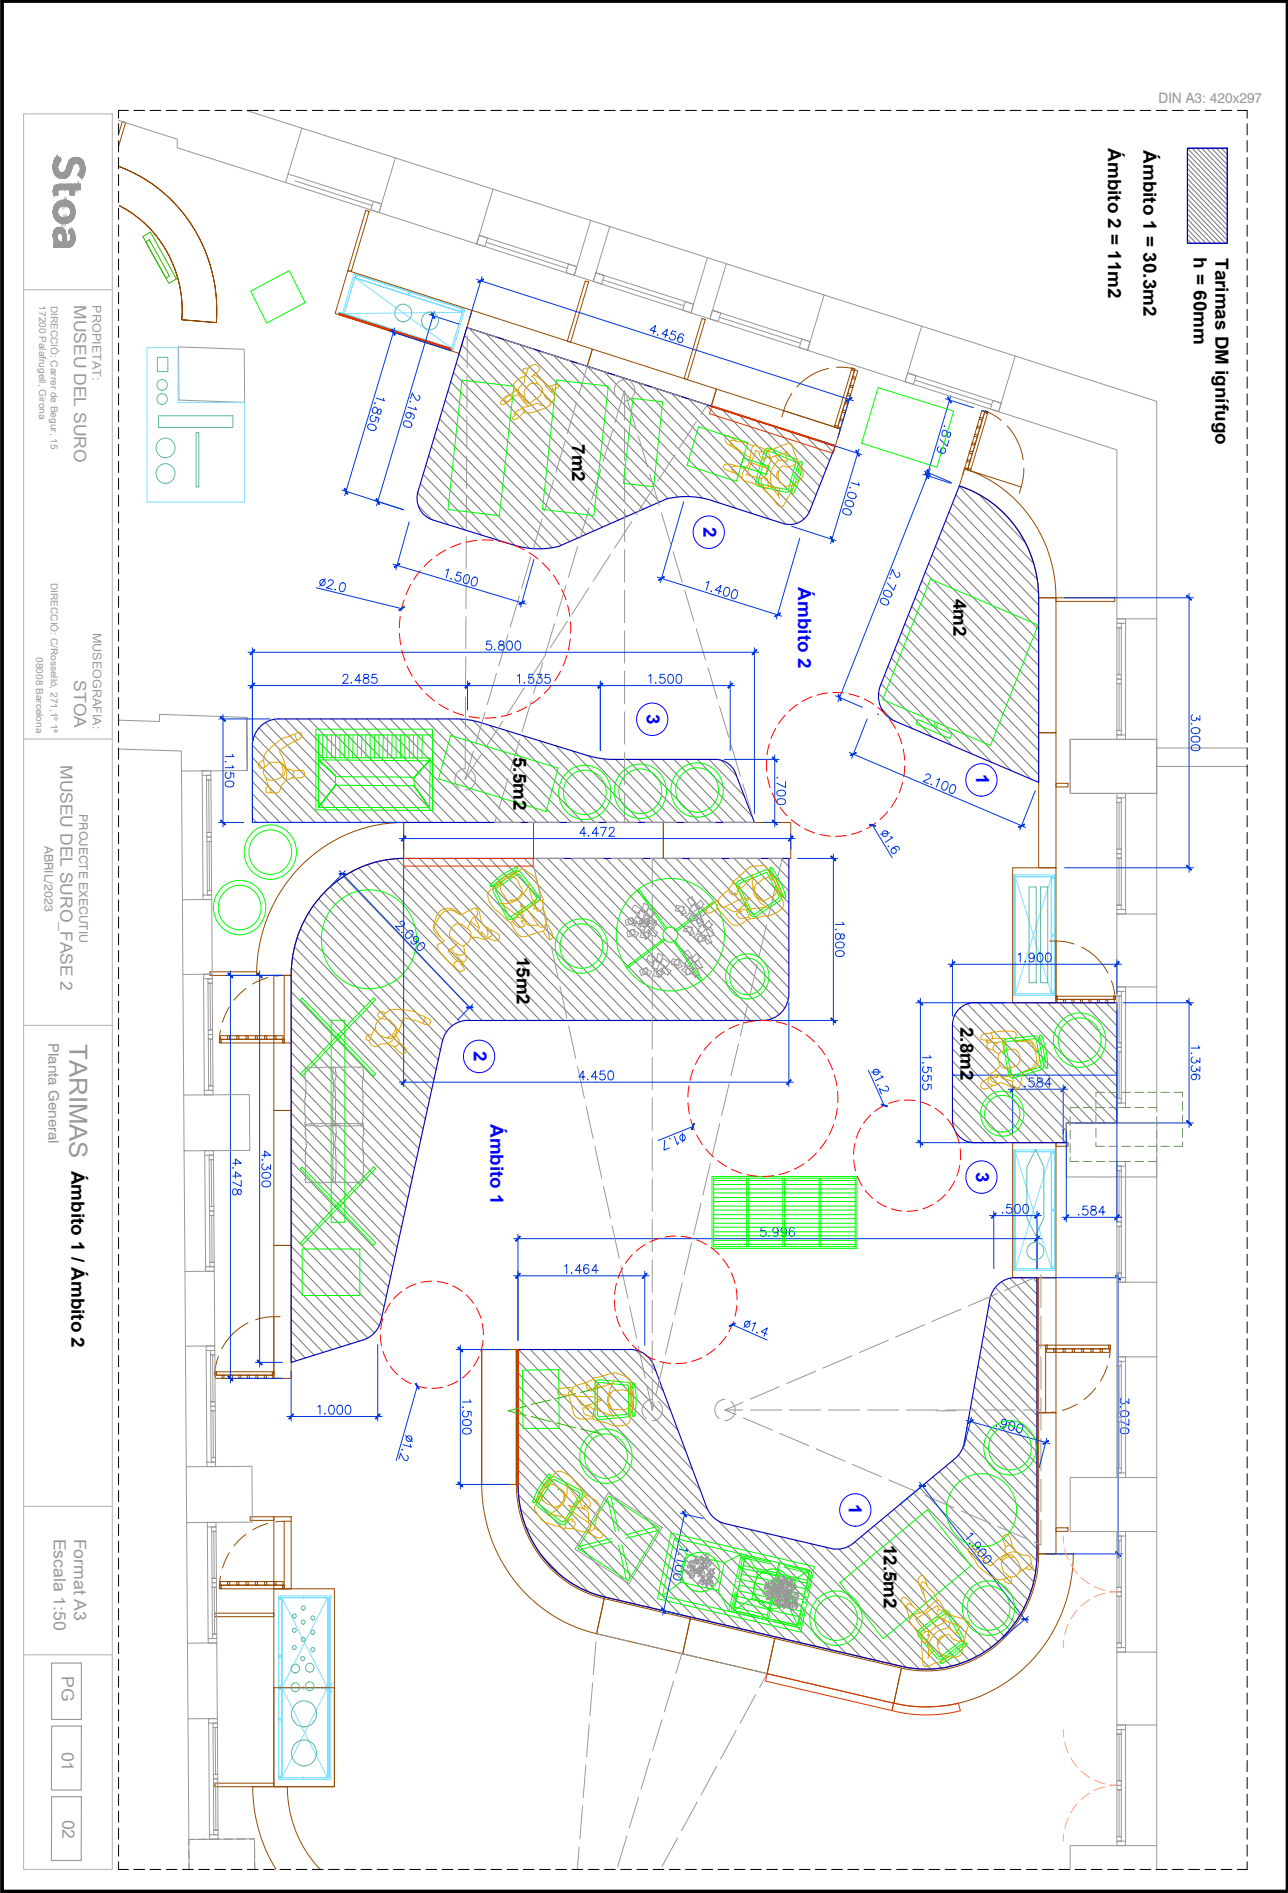

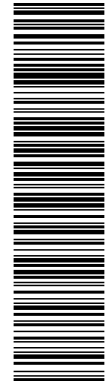


Aquesta és una còpia impresa del document electrònic (Ref.: 1817236 6BE6F-SEYRZ-NYPHG 270AD7139169206C7B8427073C4D6804FC9D0B2) generada amb l'aplicació informàtica Firmadoc. El document no requereix signatures. Mitjançant el codi de verificació pot comprovar la validesa de la signatura electrònica dels documents signats en l'adreça web: <https://seu.palafrugell.cat>

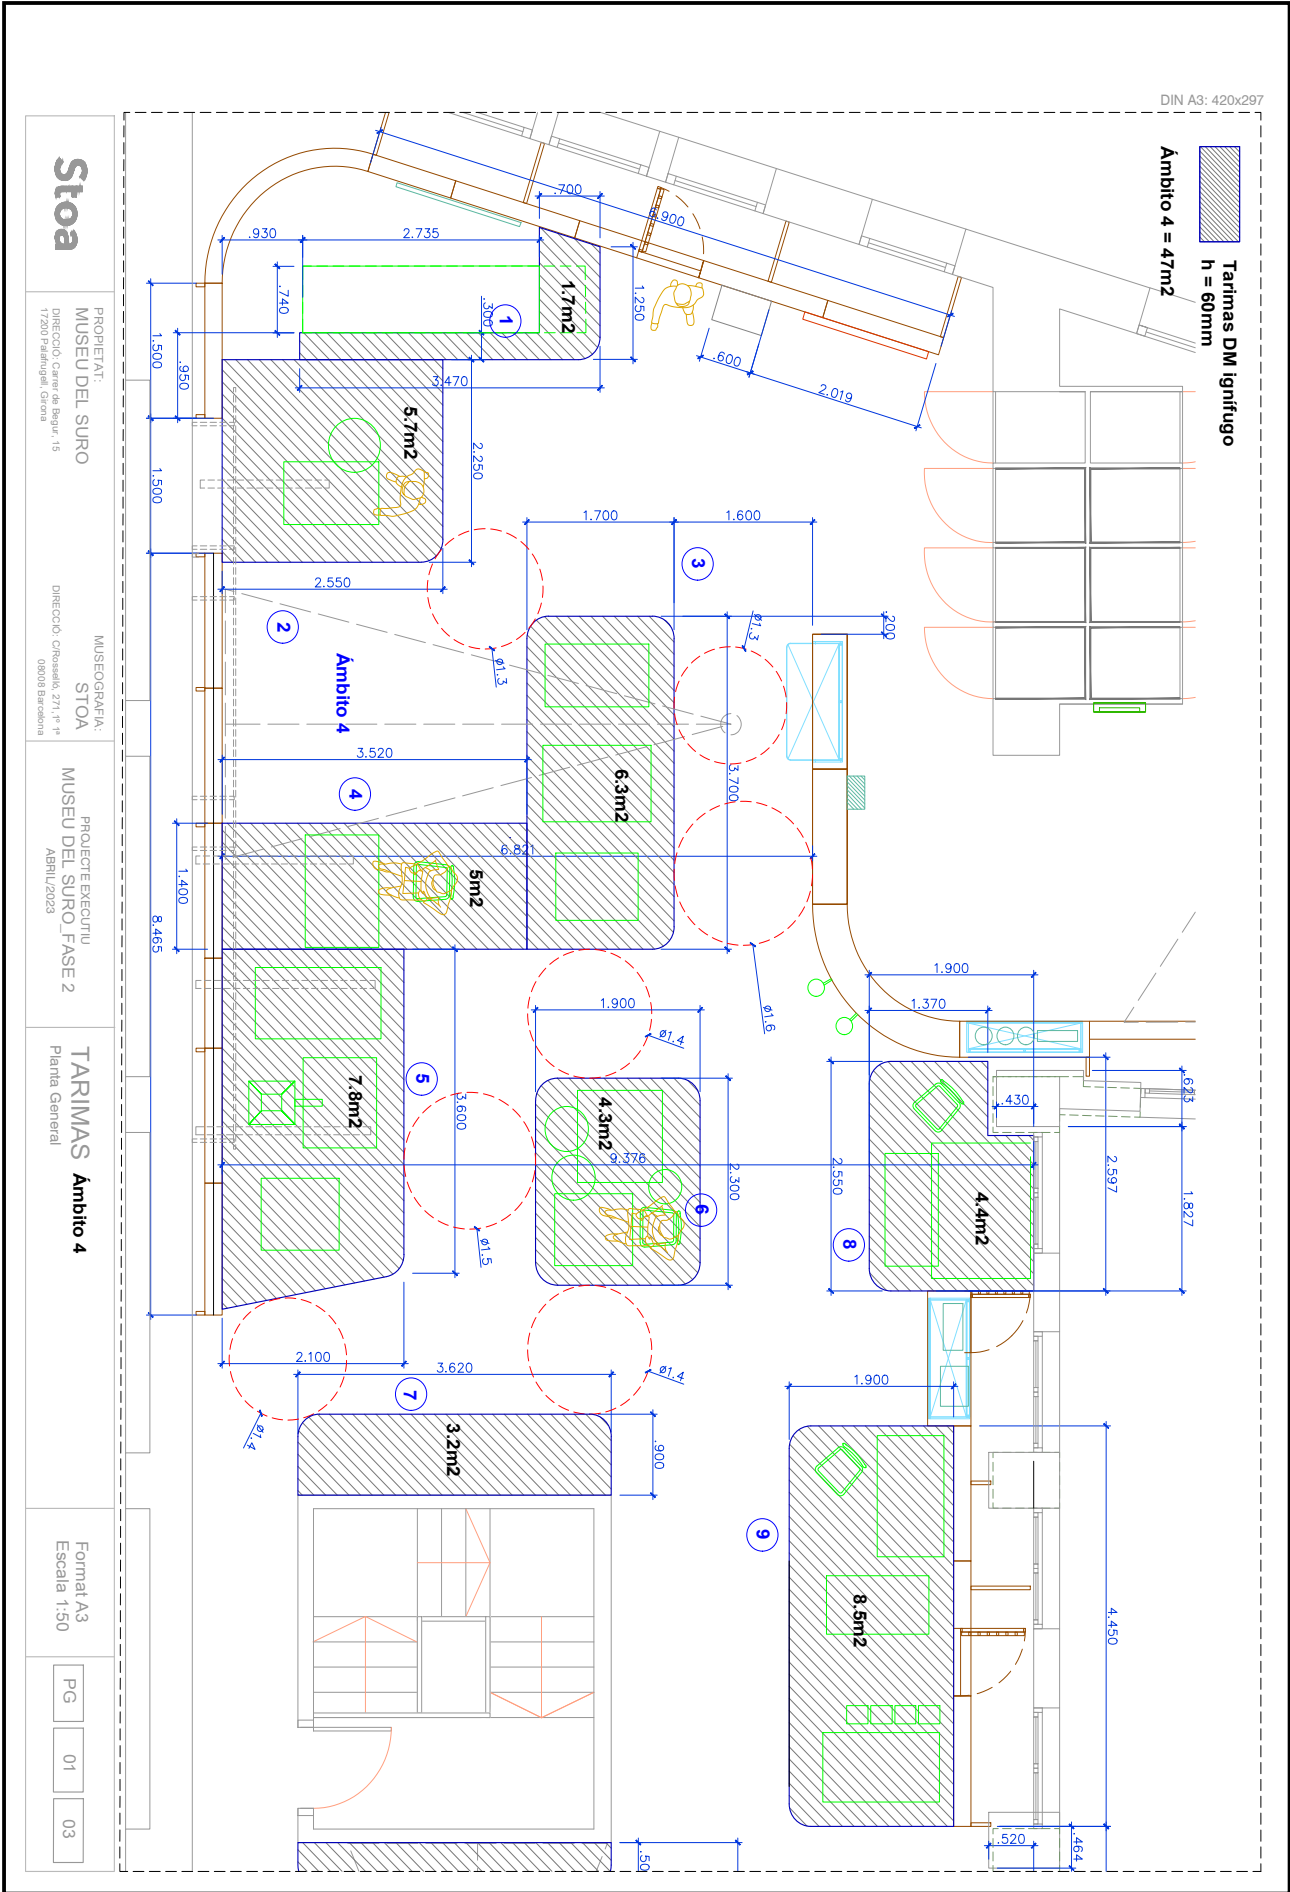

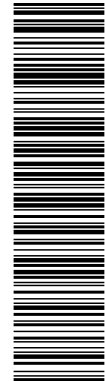

Aquesta és una còpia impresa del document electrònic (Ref.: 17239-6BE6F-SEYRZ-NYPHG 270AD130169206C7B8421073C4D6804FC9D0B2) generada amb l'aplicació informàtica Firmadoc. El document no requereix signatures. Mitjançant el codi de verificació pot comprovar la validesa de la signatura electrònica dels documents signats en l'adreça web: <https://sdi.h.rii.es/verif/verif.jspx>

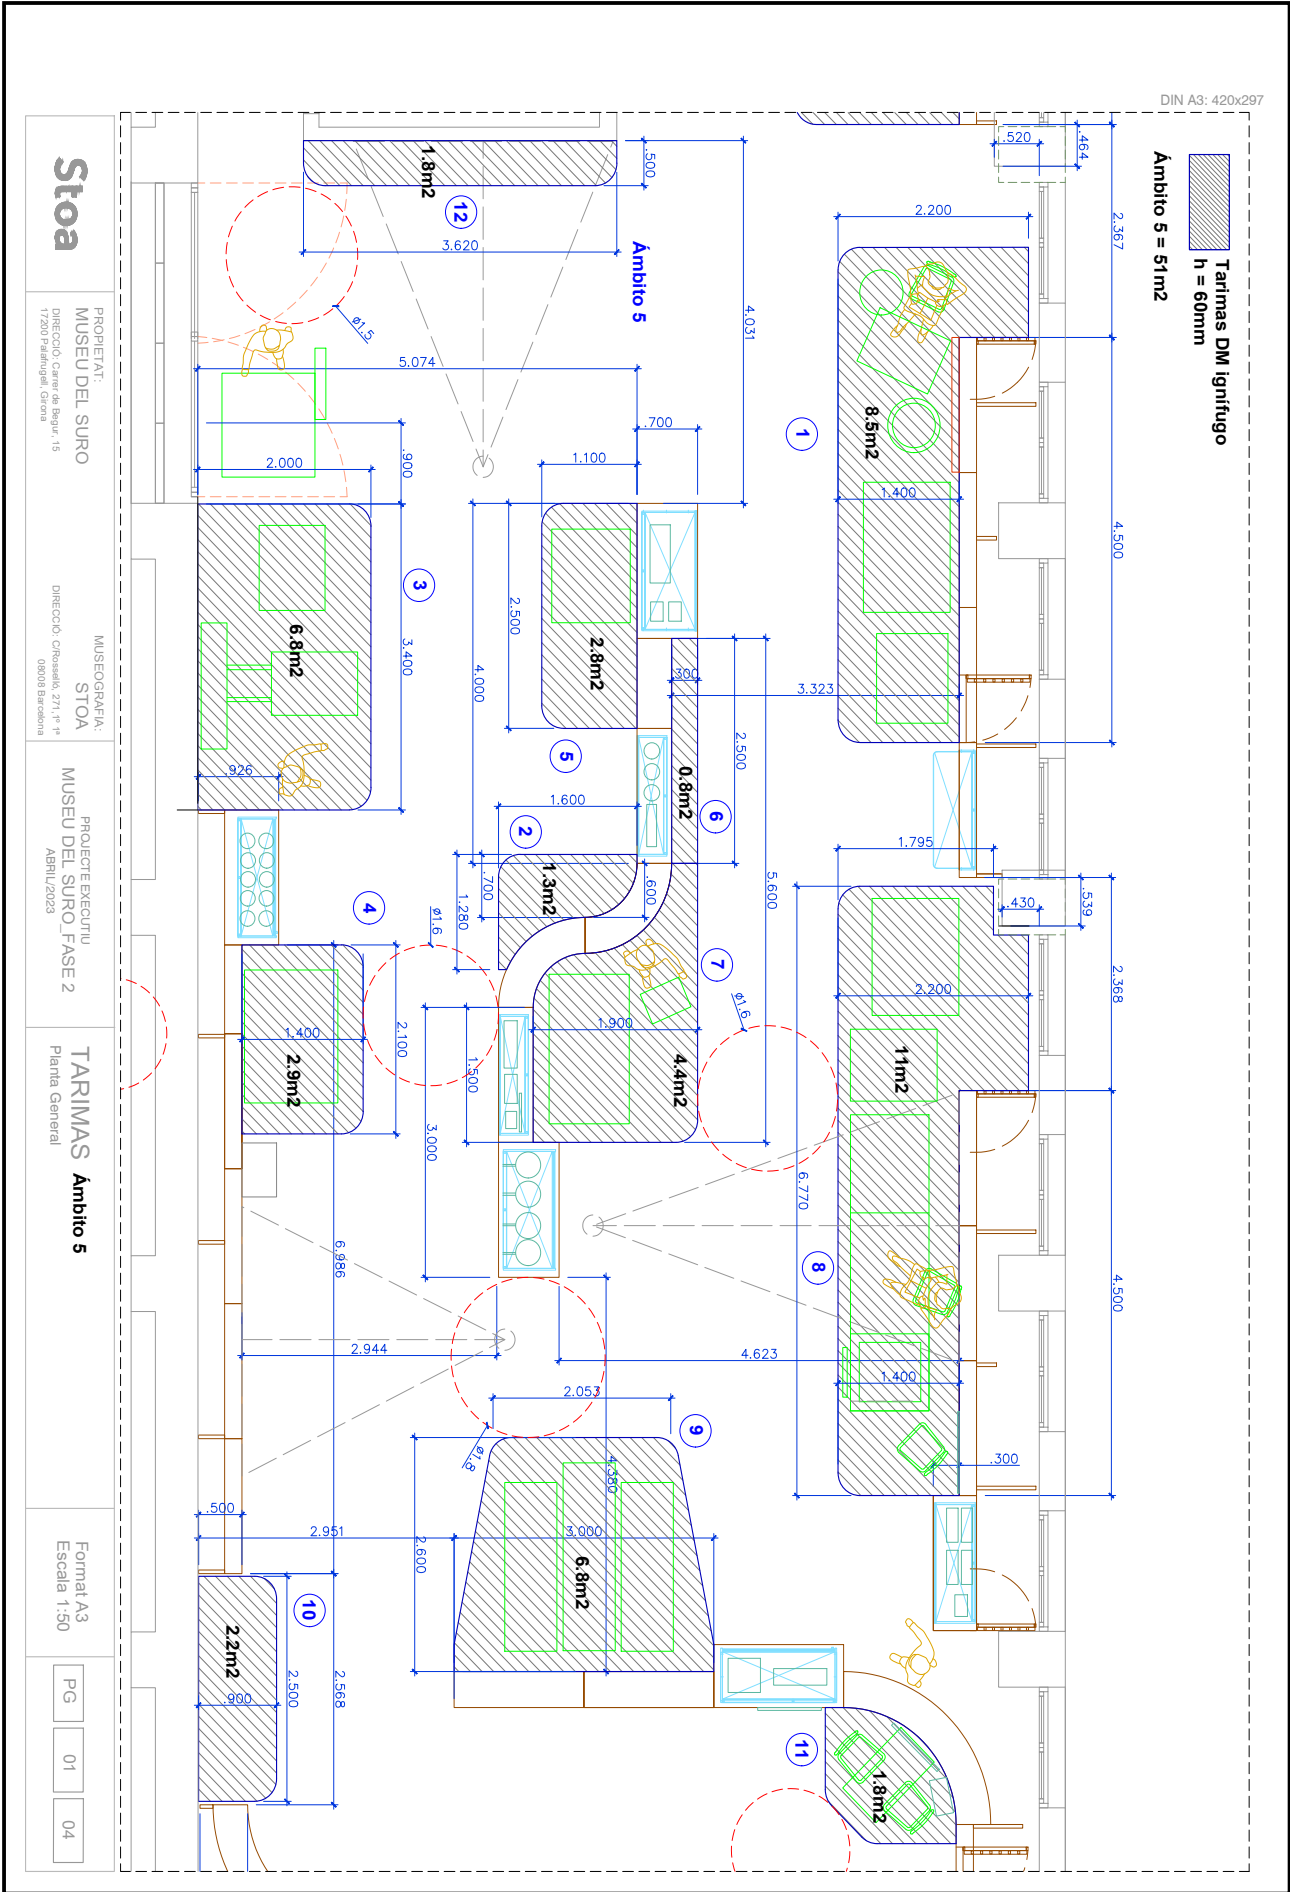

DIN A3: 420x297

Stoa

PROPIETAT:  
MUSEU DEL SURO  
DIRECCIÓ: Carrer de Begur, 15  
17200 Palafrugell, Girona


MUSEOGRAFIA:  
STOA  
DIRECCIÓ: C/ Rosselló, 271, 1r + 1  
08008 Barcelona

PROJECTE EXECUTIU  
MUSEU DEL SURO, FASE 2  
ABRIL/2023

TARIMAS Àmbit 3 / Àmbit 6 / Àmbit 8  
Planta General


Format A3  
Escala 1:50


PG0105

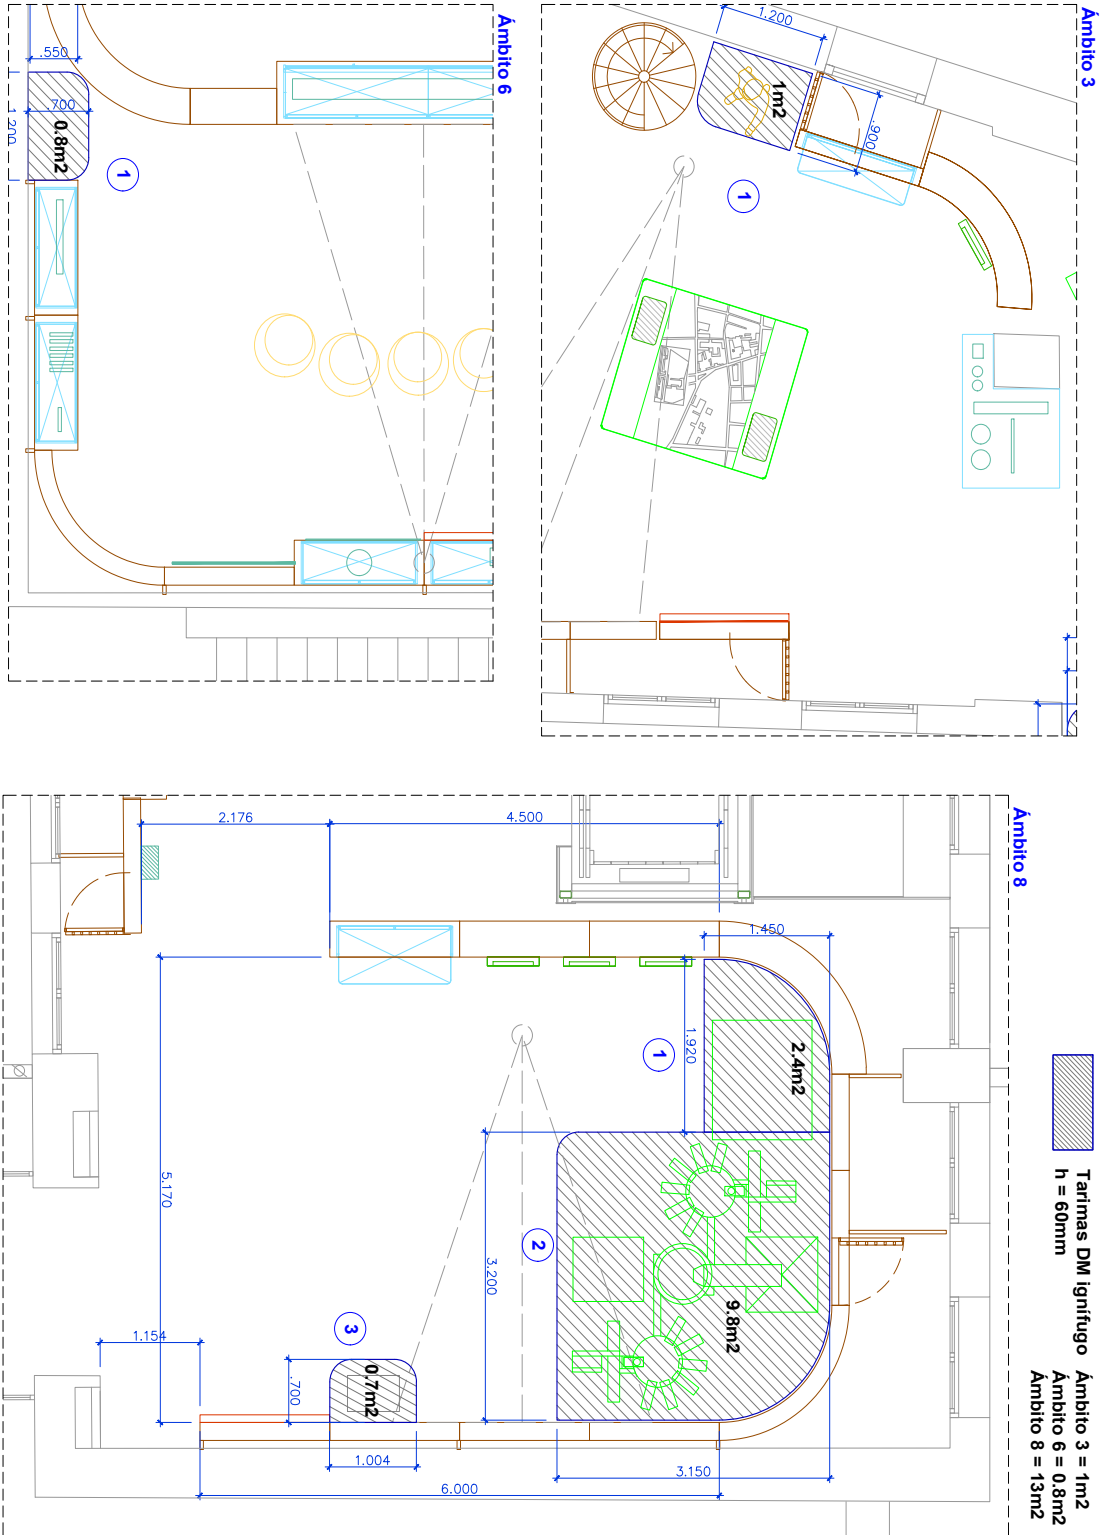







Aquesta és una còpia impresa del document electrònic (Ref.: 1817236 6BE6F-SEYRZ-NYPHG 270AD713916206C788421073C4D68044FC9D0B2) generada amb l'aplicació Informàtica Firmadoc. El document no requereix signatures. Mitjançant el codi de verificació pot comprovar la validesa de la signatura electrònica dels documents signats en l'adreça web: <https://seu.palafutgell.cat>

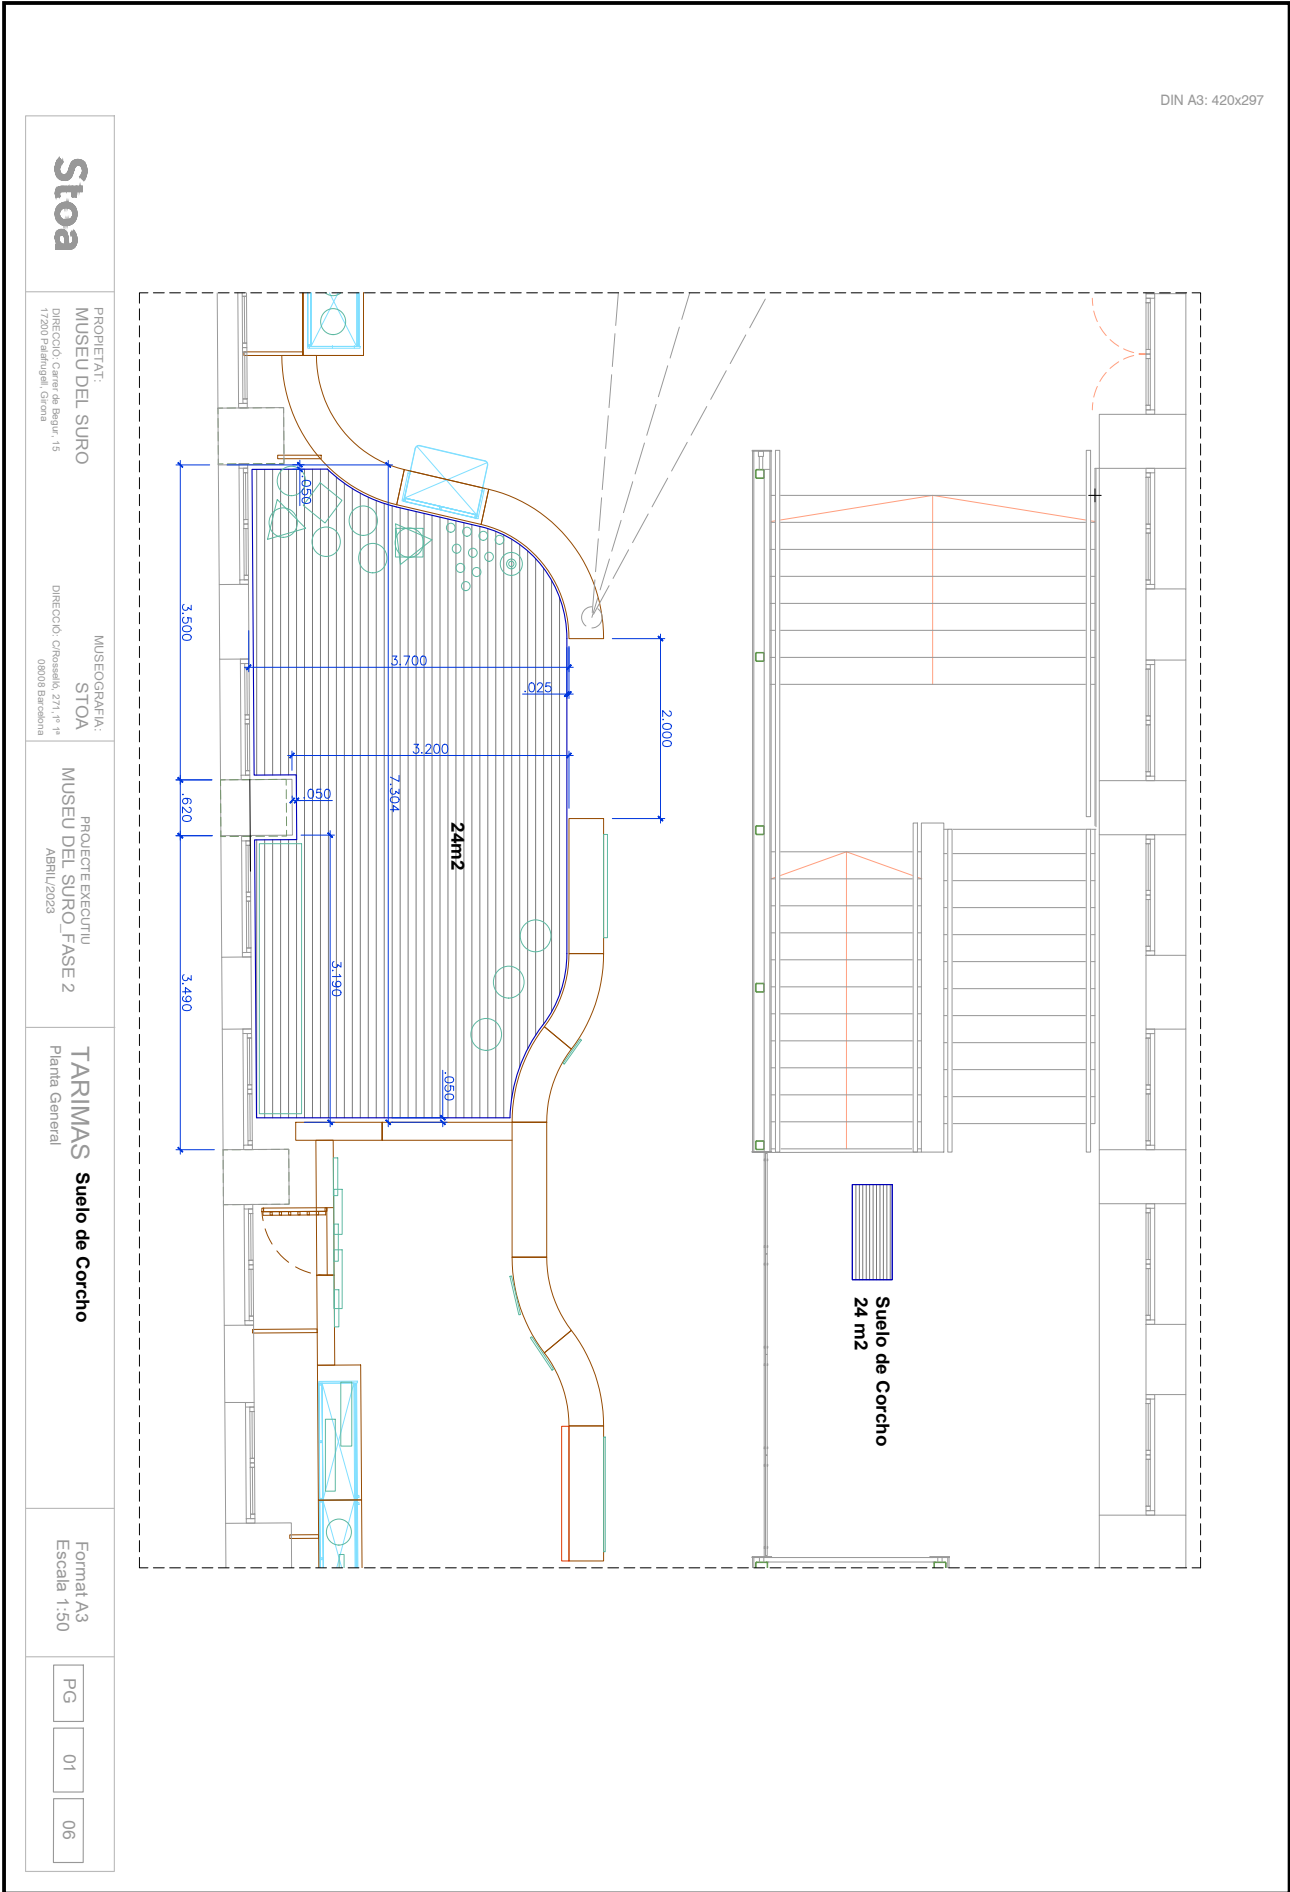

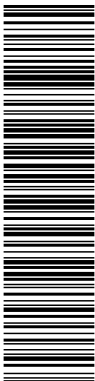

DIN A3: 420x297

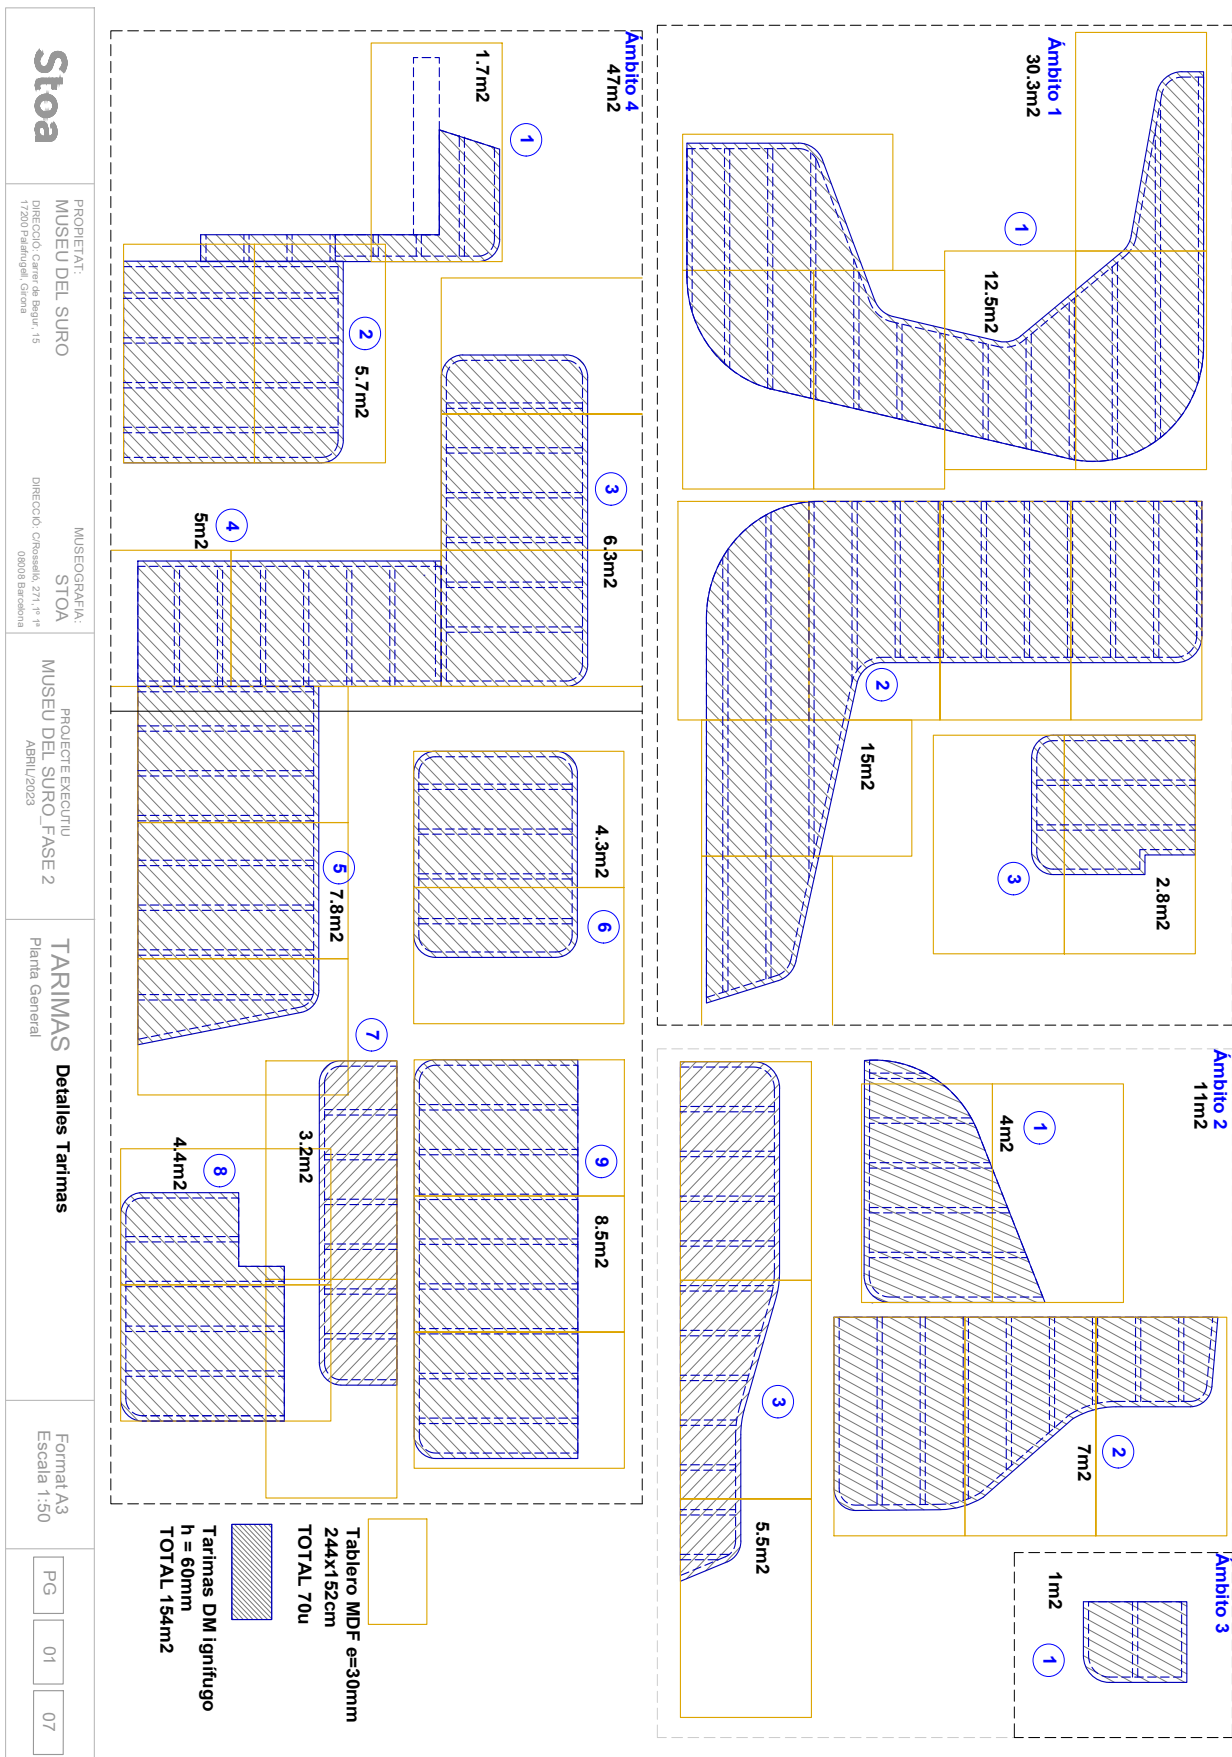

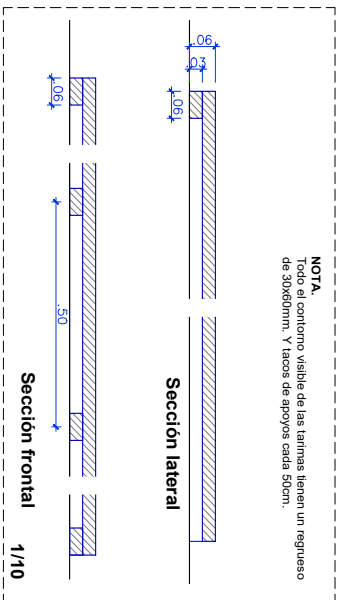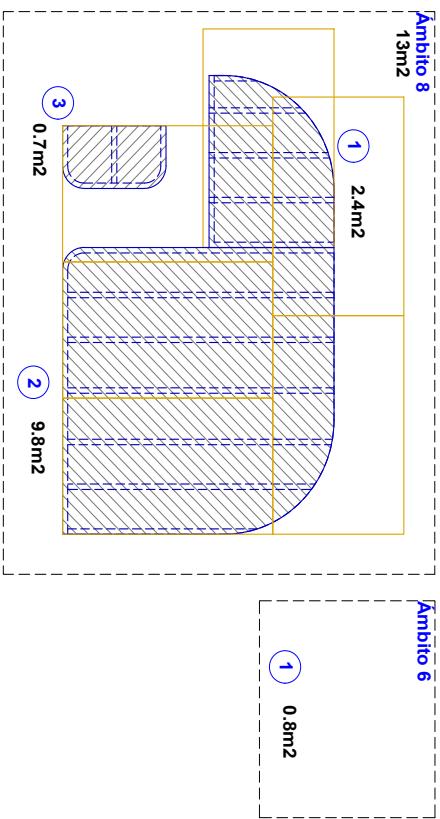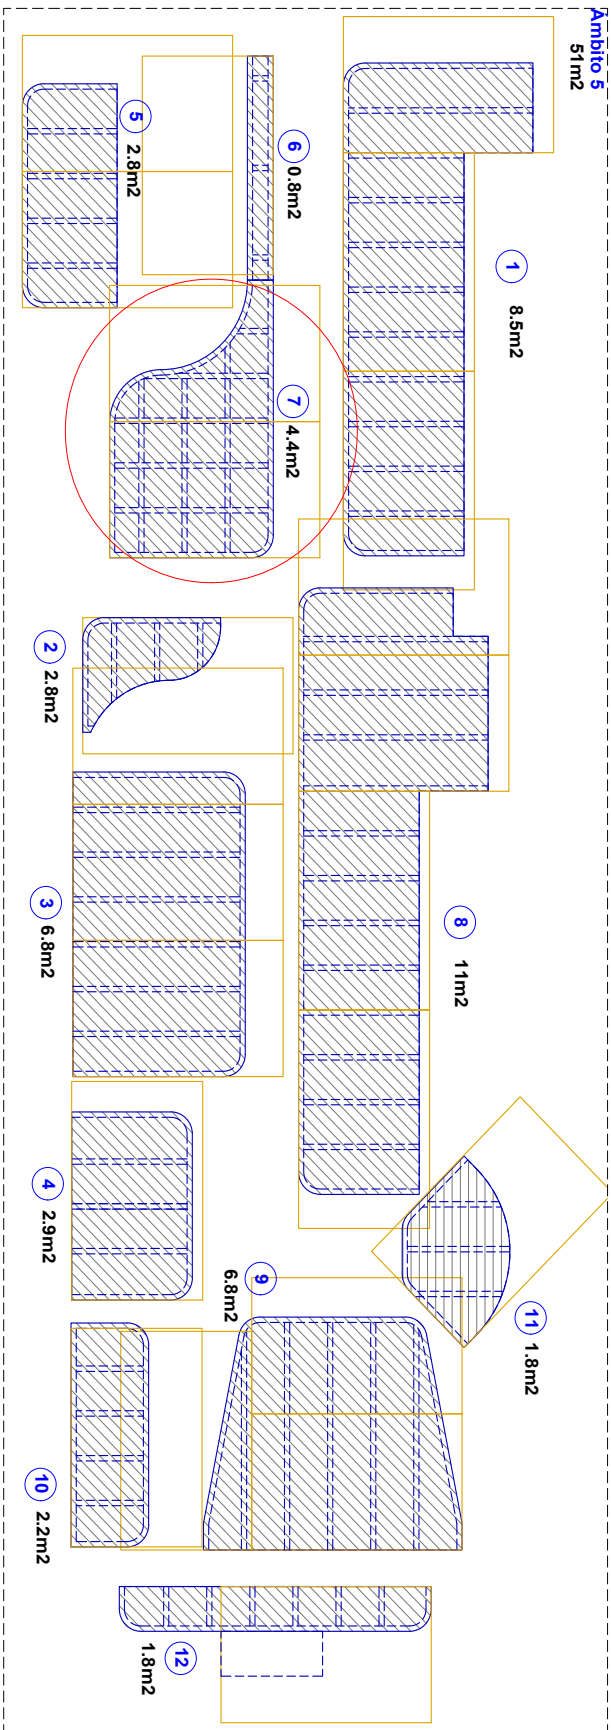

**NOTA.** La tarina 7 del Ámbito 5 (4.4m2) soportará una carga aproximada de 2,5 t en 4 puntos de apoyo (unos 100cm2 c/u) por lo que (requerida de una trama más densa de ples de apoyo o de un acero, si la resistencia de la placa MDF es inferior a este valor.

|                                                         |                                                                                     |
|---------------------------------------------------------|-------------------------------------------------------------------------------------|
| <p>Tablero MDF e=30mm<br/>244x152cm<br/>TOTAL 70u</p>   |  |
| <p>Tarimas DM ignífugo<br/>h = 60mm<br/>TOTAL 154m2</p> |                                                                                     |

|   |                                                                                         |                                                                            |                                                               |                                  |                                                    |
|---|-----------------------------------------------------------------------------------------|----------------------------------------------------------------------------|---------------------------------------------------------------|----------------------------------|----------------------------------------------------|
| <p>PROPIETAT:<br/><b>MUSEU DEL SURO</b><br/>DIRECCIÓ: Carrer de Buiç, 15<br/>17200 Palafrugell, Girona</p> | <p>MUSEOGRAFIA:<br/><b>STOA</b><br/>DIRECCIÓ: C/Braswell, 271, 1r + 08008 Barcelona</p> | <p>PROYECTO EJECUTIVO:<br/><b>MUSEU DEL SURO_FASE 2</b><br/>ABRIL/2023</p> | <p><b>TARIMAS</b><br/>Detalles Tarimas<br/>Planta General</p> | <p>Format A3<br/>Escala 1:50</p> | <div><div>PG</div><div>01</div><div>08</div></div> |
|---|-----------------------------------------------------------------------------------------|----------------------------------------------------------------------------|---------------------------------------------------------------|----------------------------------|----------------------------------------------------|

