



PROJECTE DE REPARACIONS D'EDIFICI
PLURIFAMILIAR ENTRE MITGERES
AL CARRER DURAN I BAS 16,
08002 BARCELONA

LLICENCIA PDF-2 (PLANOLS)

LA FACTORÍA GESTIÓN Y CONSULTORÍA, S.L.



Maig 2021



INDEX DOCUMENT: PLANOLS – PDF 2

DG. LLISTAT DE PLANOLS

A01	Emplaçament.	1.2000	1/1.000
A02	Planta baixa		1/100
A03	Planta entresol		1/100
A04	Planta tipus (primera a quarta)		1/100
A05	Planta coberta / àtic		1/100
A06	Secció transversal		1/100

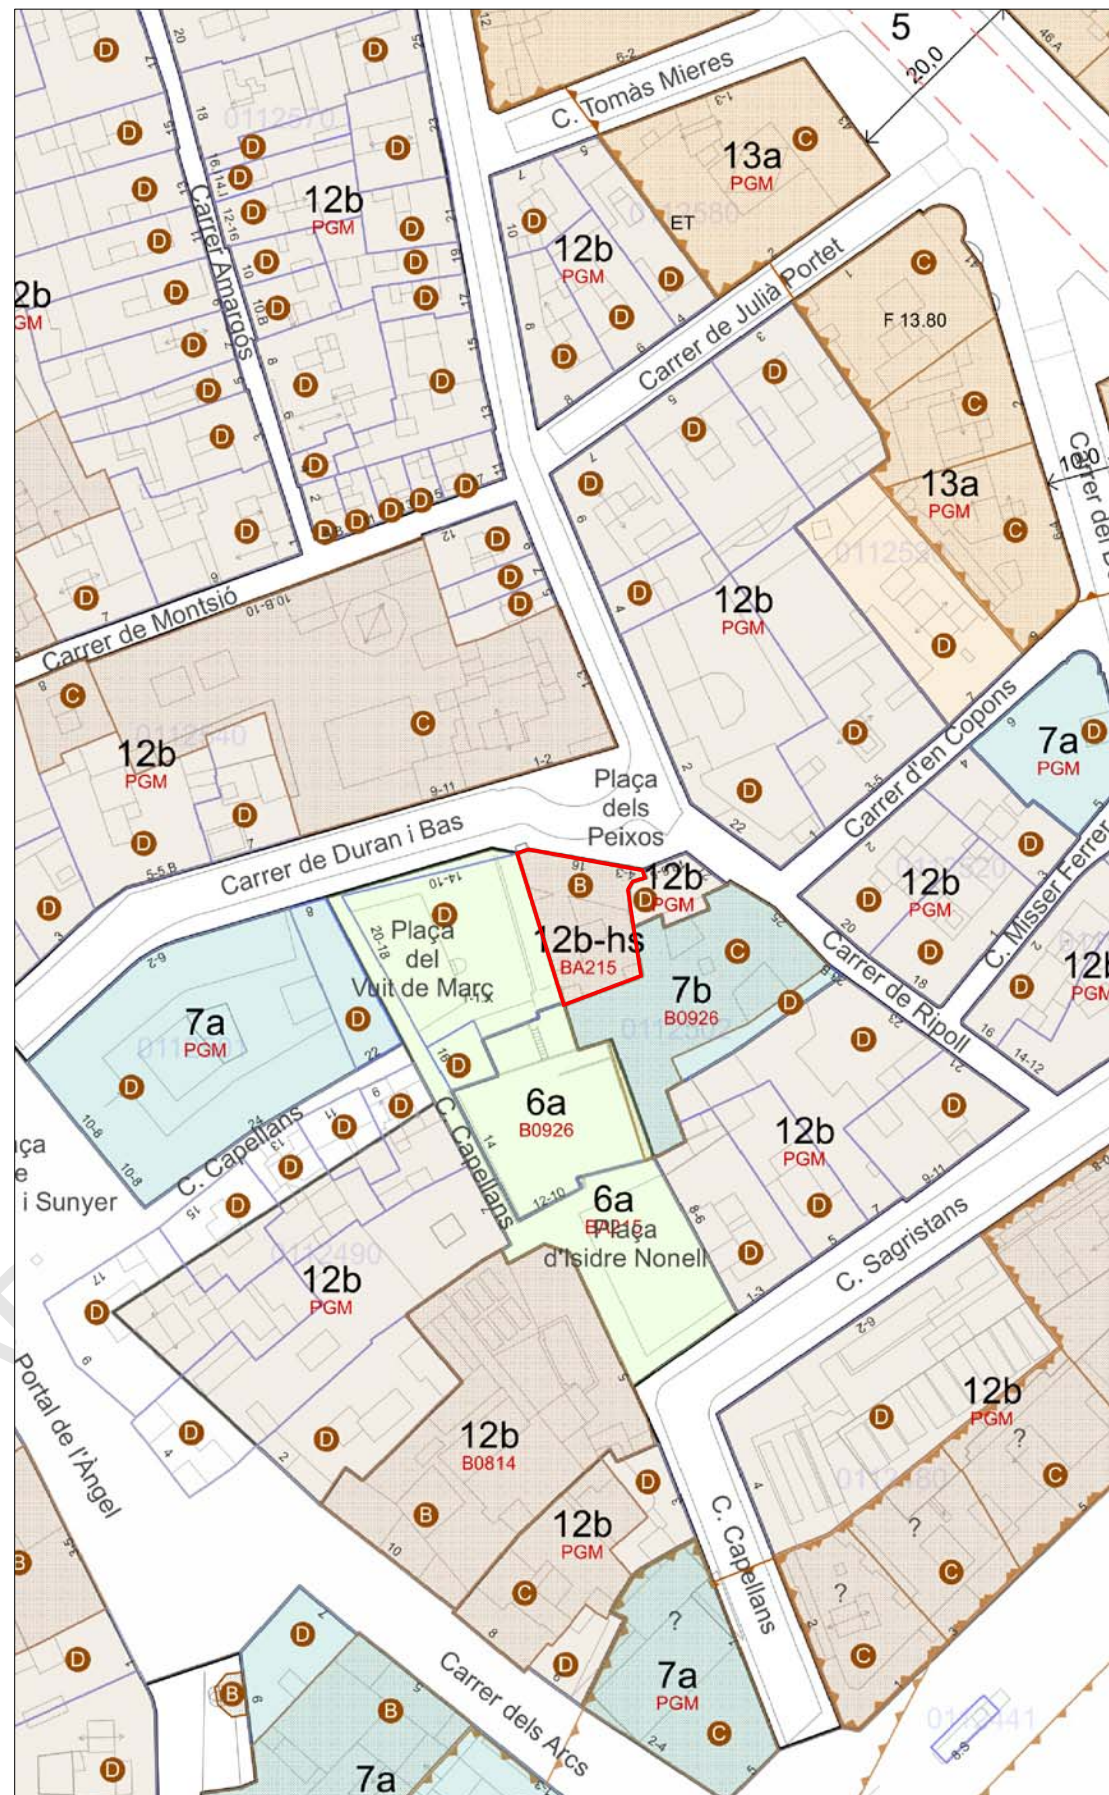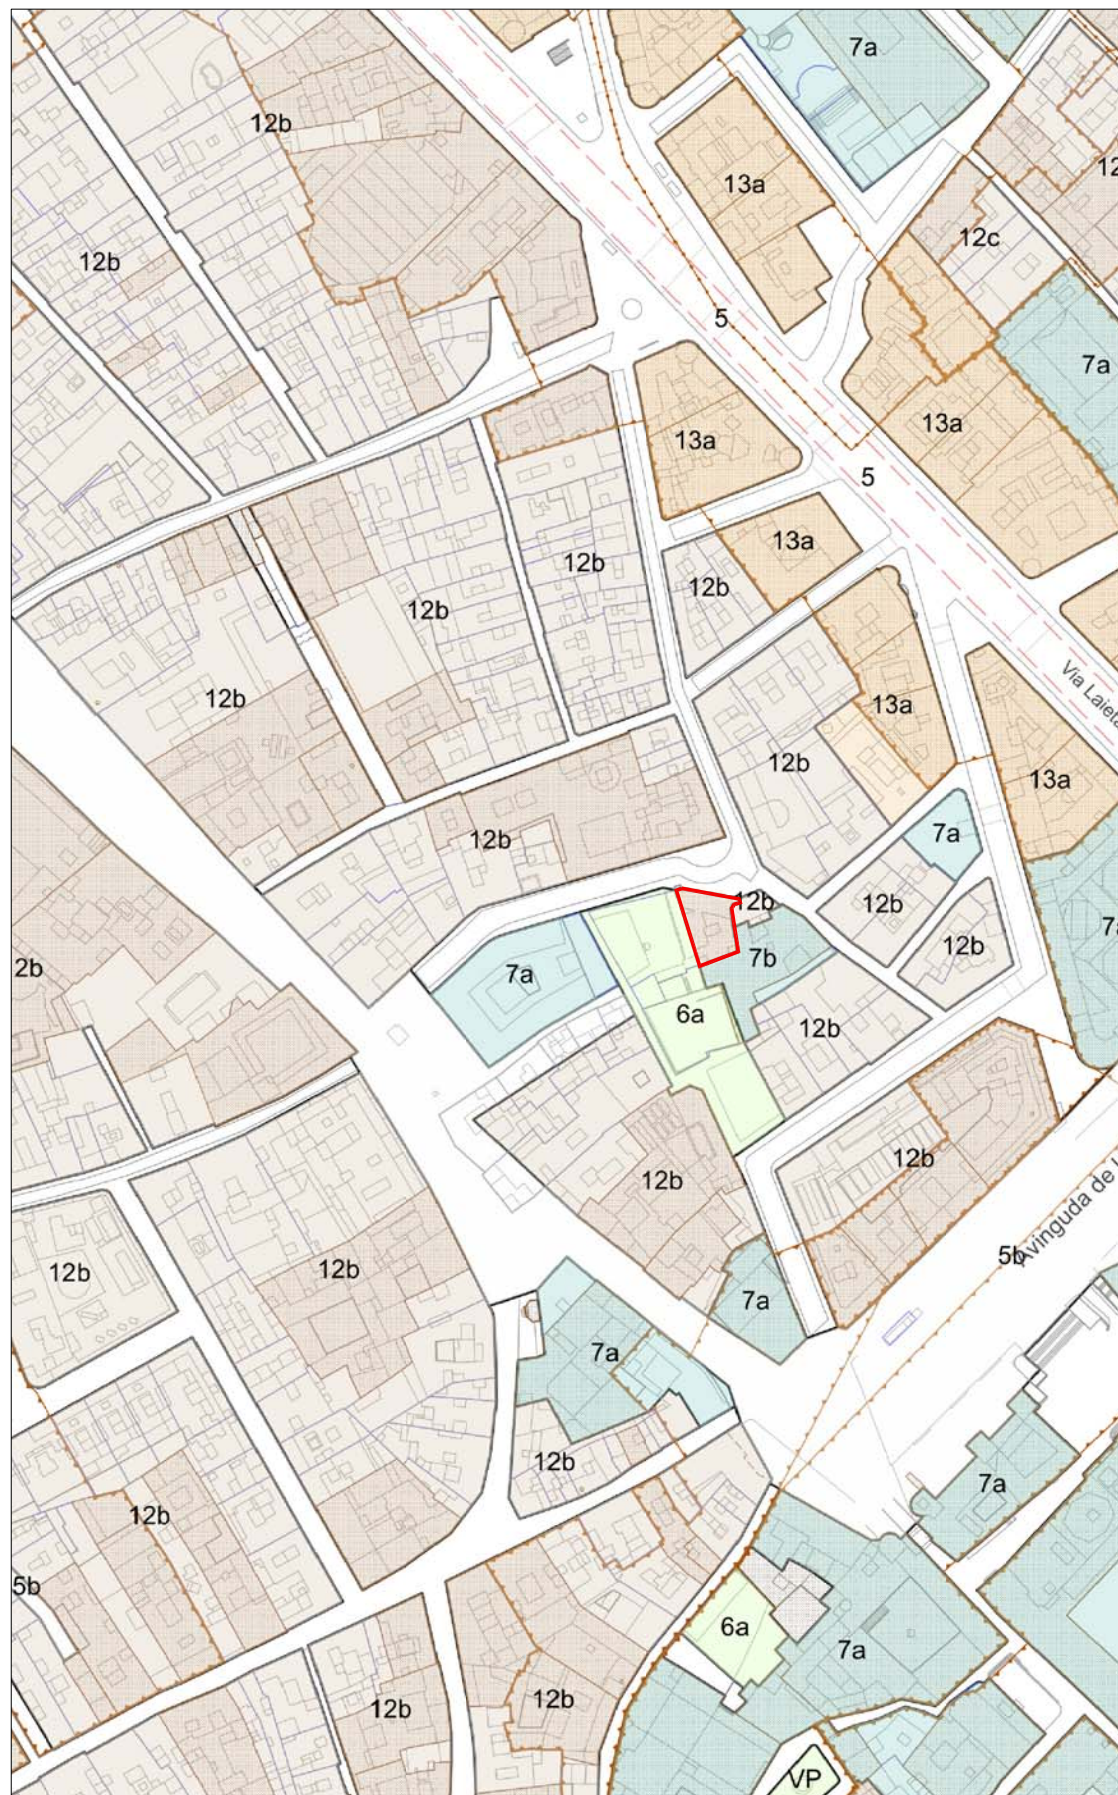

PROJECTE DE REPARACIO D'EDIFICI PLURIFAMILIAR

Emplaçament
Carrer Duran i Bas 16
08002 Barcelona

Referència
316
Data
Gener 2022

Contingut

EMPLAÇAMENT
SITUACIO

Escala Din A3
1/2.000 - 1.000

Escala Din A1
1/1.000 - 500


EMPLAÇAMENT

A 01

Arquitecte
JOAN PAU FERNANDEZ LOPEZ
col. 30.059/4
ROBERT YEBRA SOUSA-FREITAS
col. 33.049/3


Promotor
INSTITUT MUNICIPAL
de l'HABITATGE i REHABILITACIÓ
de BARCELONA



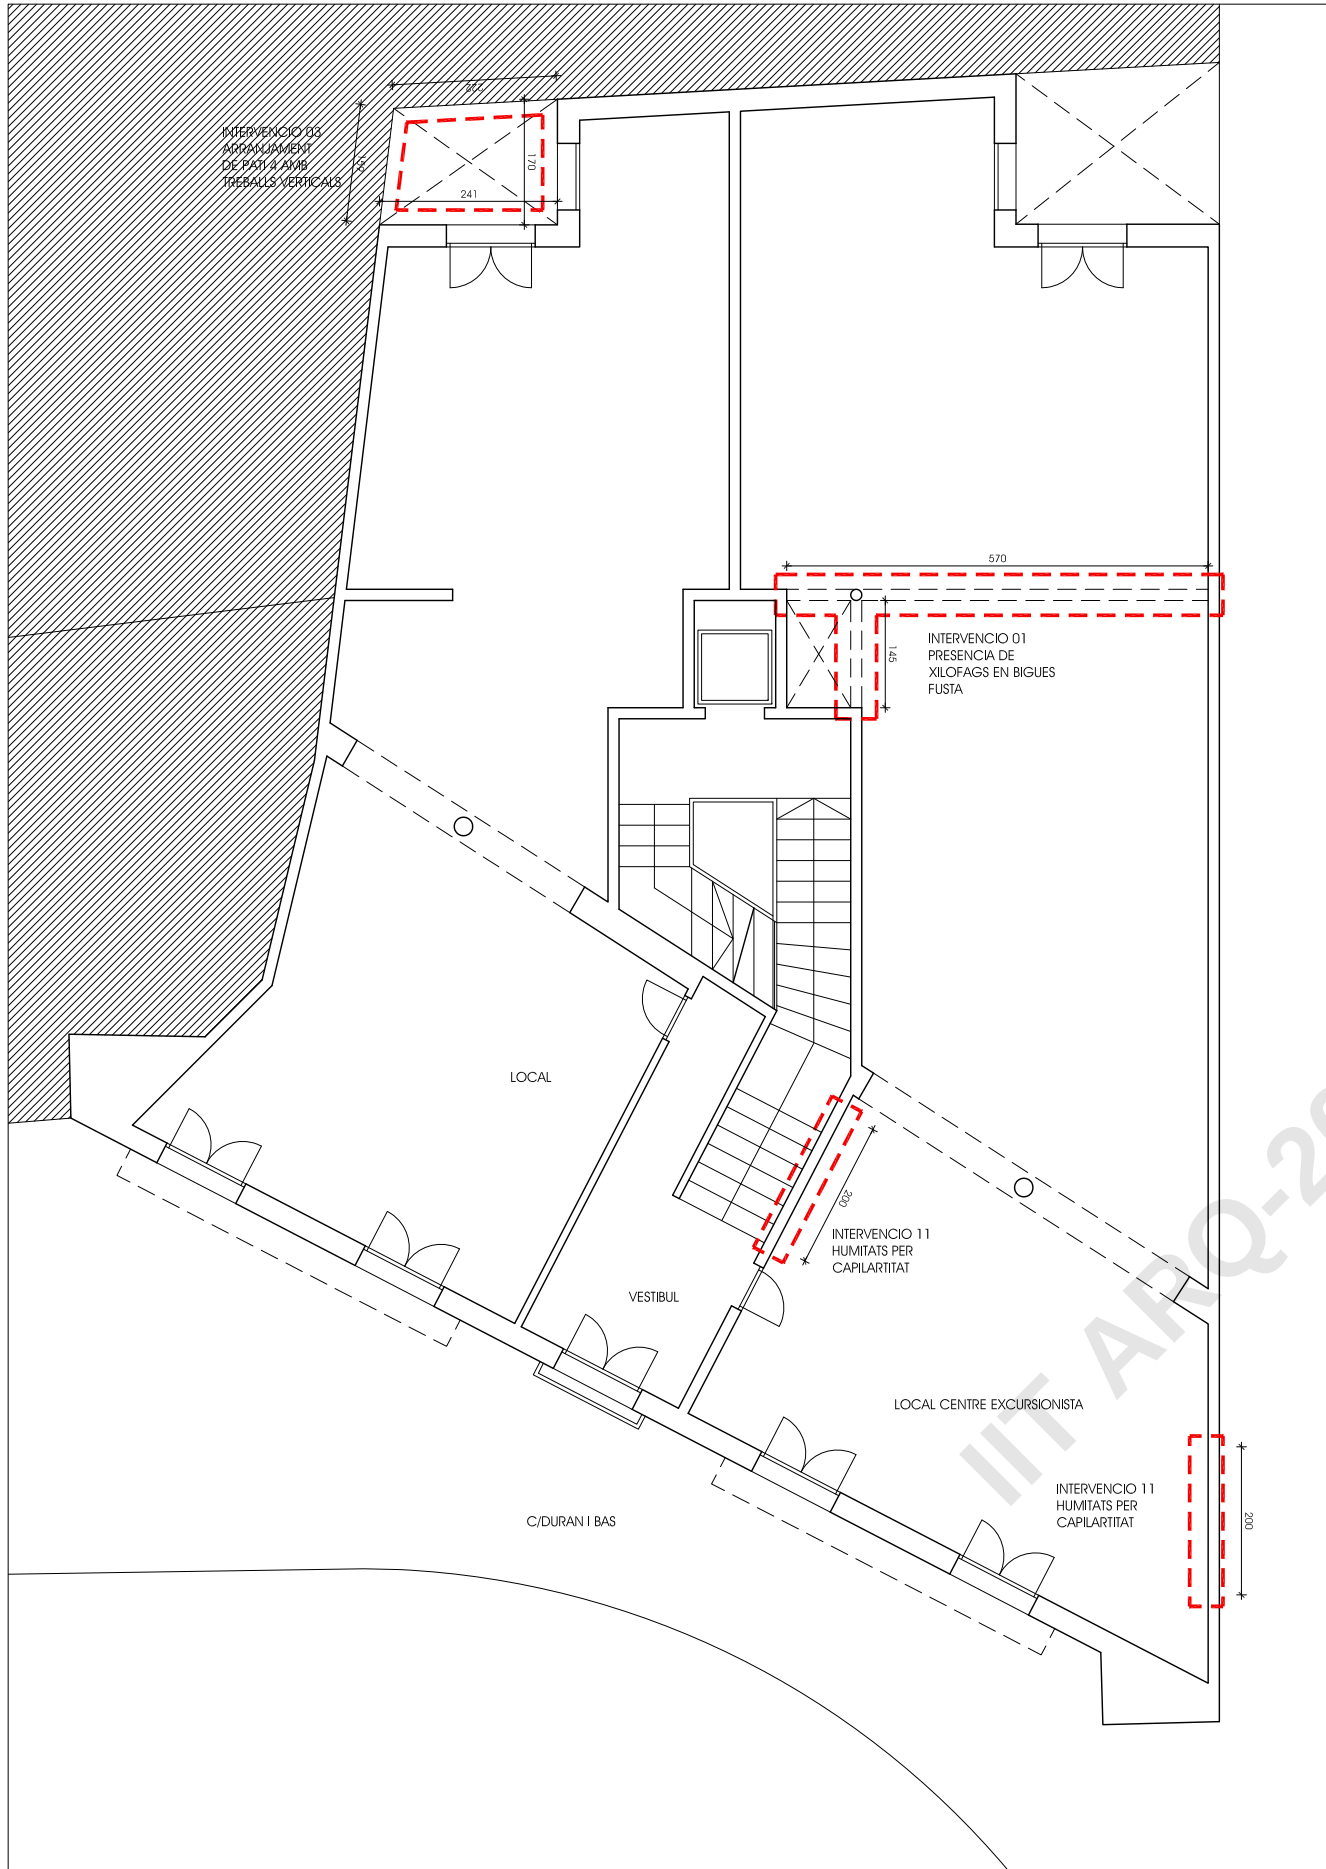

PLANTA BAIXA


PROJECTE DE REPARACIO D'EDIFICI PLURIFAMILIAR			
Emplaçament		Referència	
Carrer Duran i Bas 16		316	
08002 Barcelona		Data	
		Gener 2022	
Contingut		Escala Din A3	
		1/100	
		Escala Din A1	
		1/50	
PL. BAIXA		A 02	
Arquitecte		Promotor	
JOAN PAU FERNANDEZ LOPEZ		INSTITUT MUNICIPAL	
col. 30.059/4		de l'HABITATGE i REHABILITACIO	
ROBERT YEBRA SOUSA-FREITAS		de BARCELONA	
col. 33.049/3			

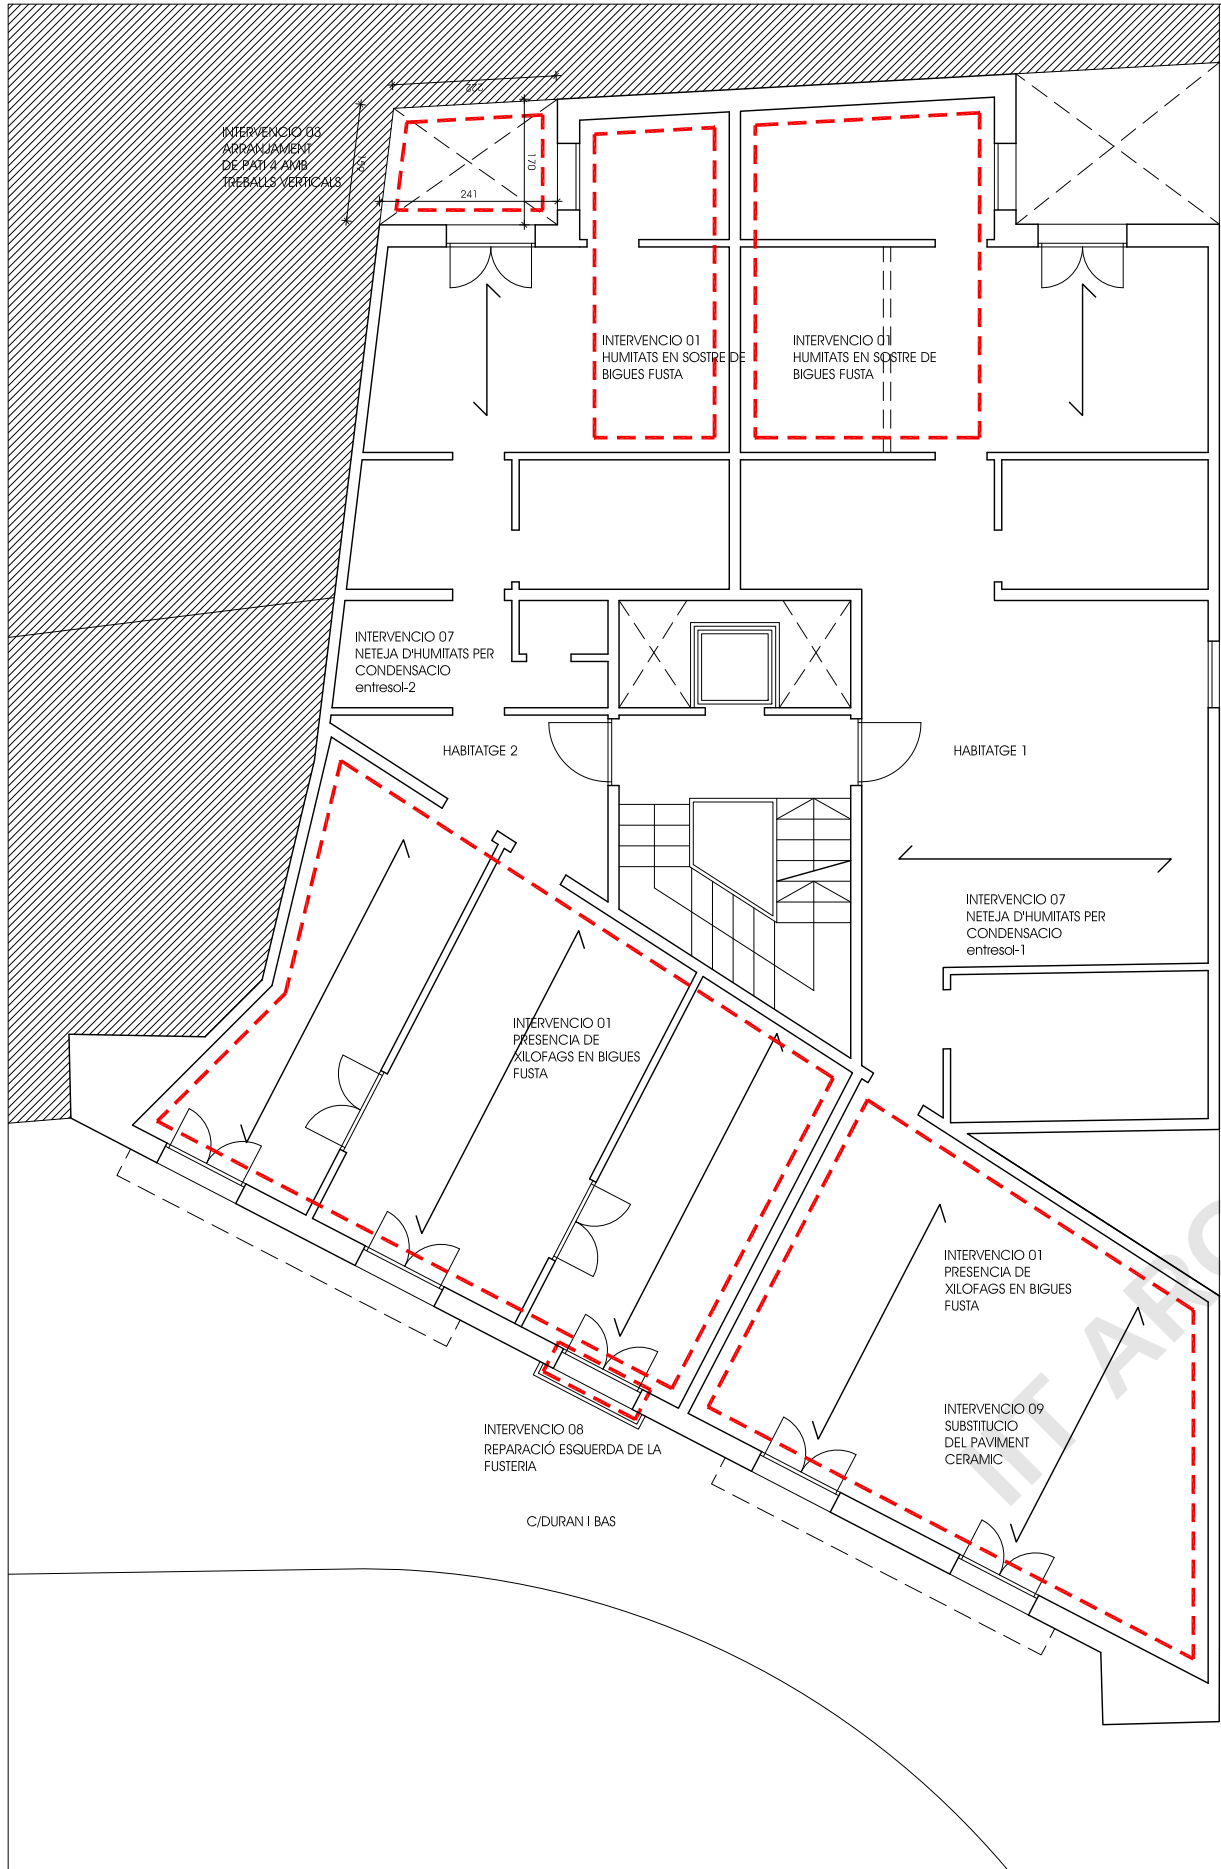

PLANTA ENTRESOL

PROJECTE DE REPARACIO D'EDIFICI PLURIFAMILIAR			
Emplaçament		Referència	
Carrer Duran i Bas 16		316	
08002 Barcelona		Data	
		Gener 2022	
Contingut		Escala Din A3	
		1/100	
		Escala Din A1	
		1/50	
PL. ENTRESOL		A 03	
Arquitecte		Promotor	
JOAN PAU FERNANDEZ LOPEZ		INSTITUT MUNICIPAL	
col. 30.059/4		de l'HABITATGE i REHABILITACIO	
ROBERT YEBRA SOUSA-FREITAS		de BARCELONA	
col. 33.049/3			



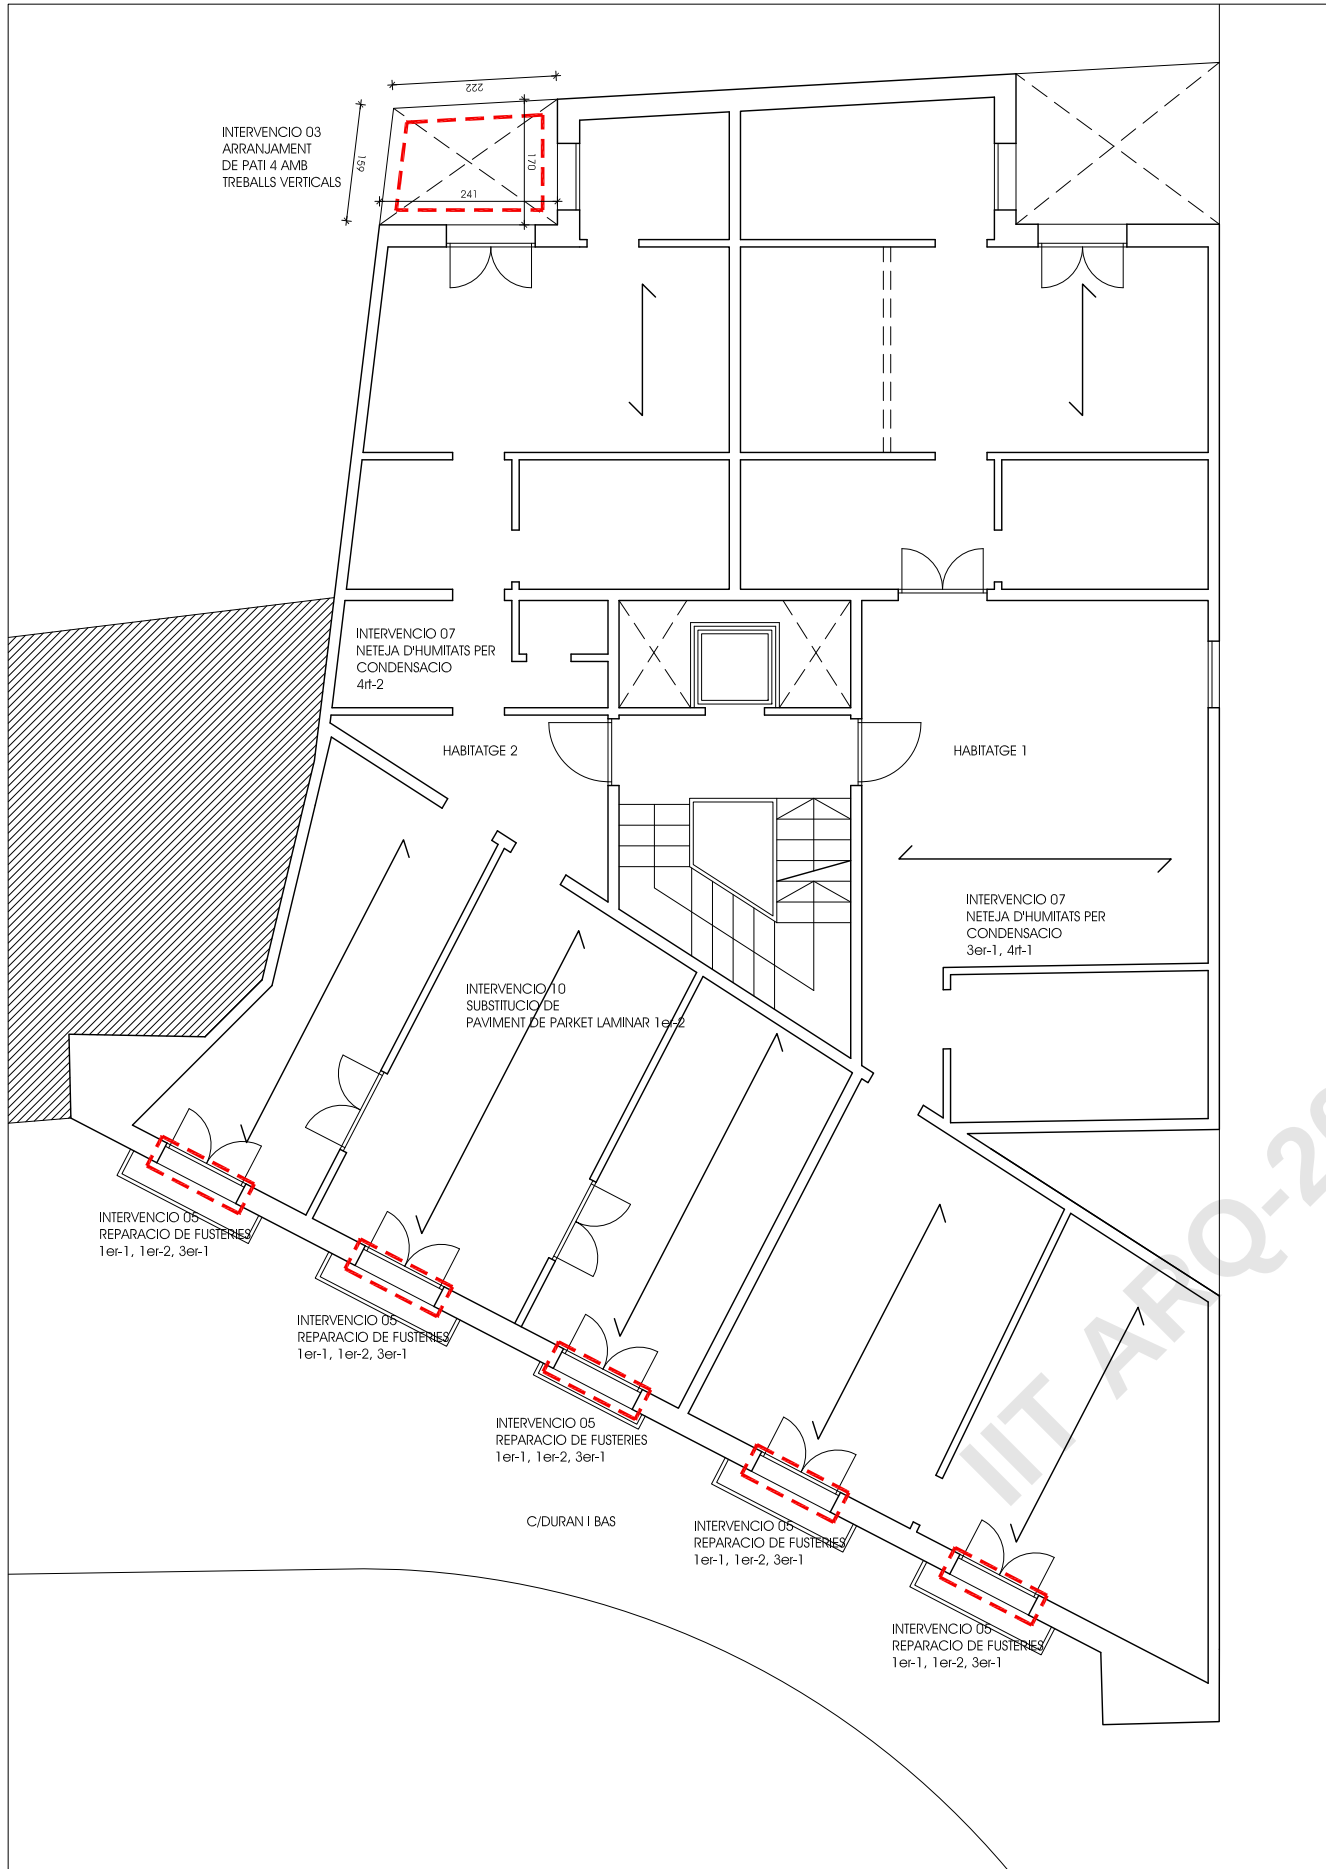

PLANTA PRIMERA A QUARTA

PROJECTE DE REPARACIO D'EDIFICI PLURIFAMILIAR


Emplaçament Carrer Duran i Bas 16 08002 Barcelona	Referència 316 Data Gener 2022
Contingut	Escala Din A3 1/100 Escala Din A1 1/50

PL. TIPUS

A 04

Arquitecte JOAN PAU FERNANDEZ LOPEZ col. 30.059/4 ROBERT YEBRA SOUSA-FREITAS col. 33.049/3	Promotor INSTITUT MUNICIPAL de l'HABITATGE i REHABILITACIO de BARCELONA
--	--




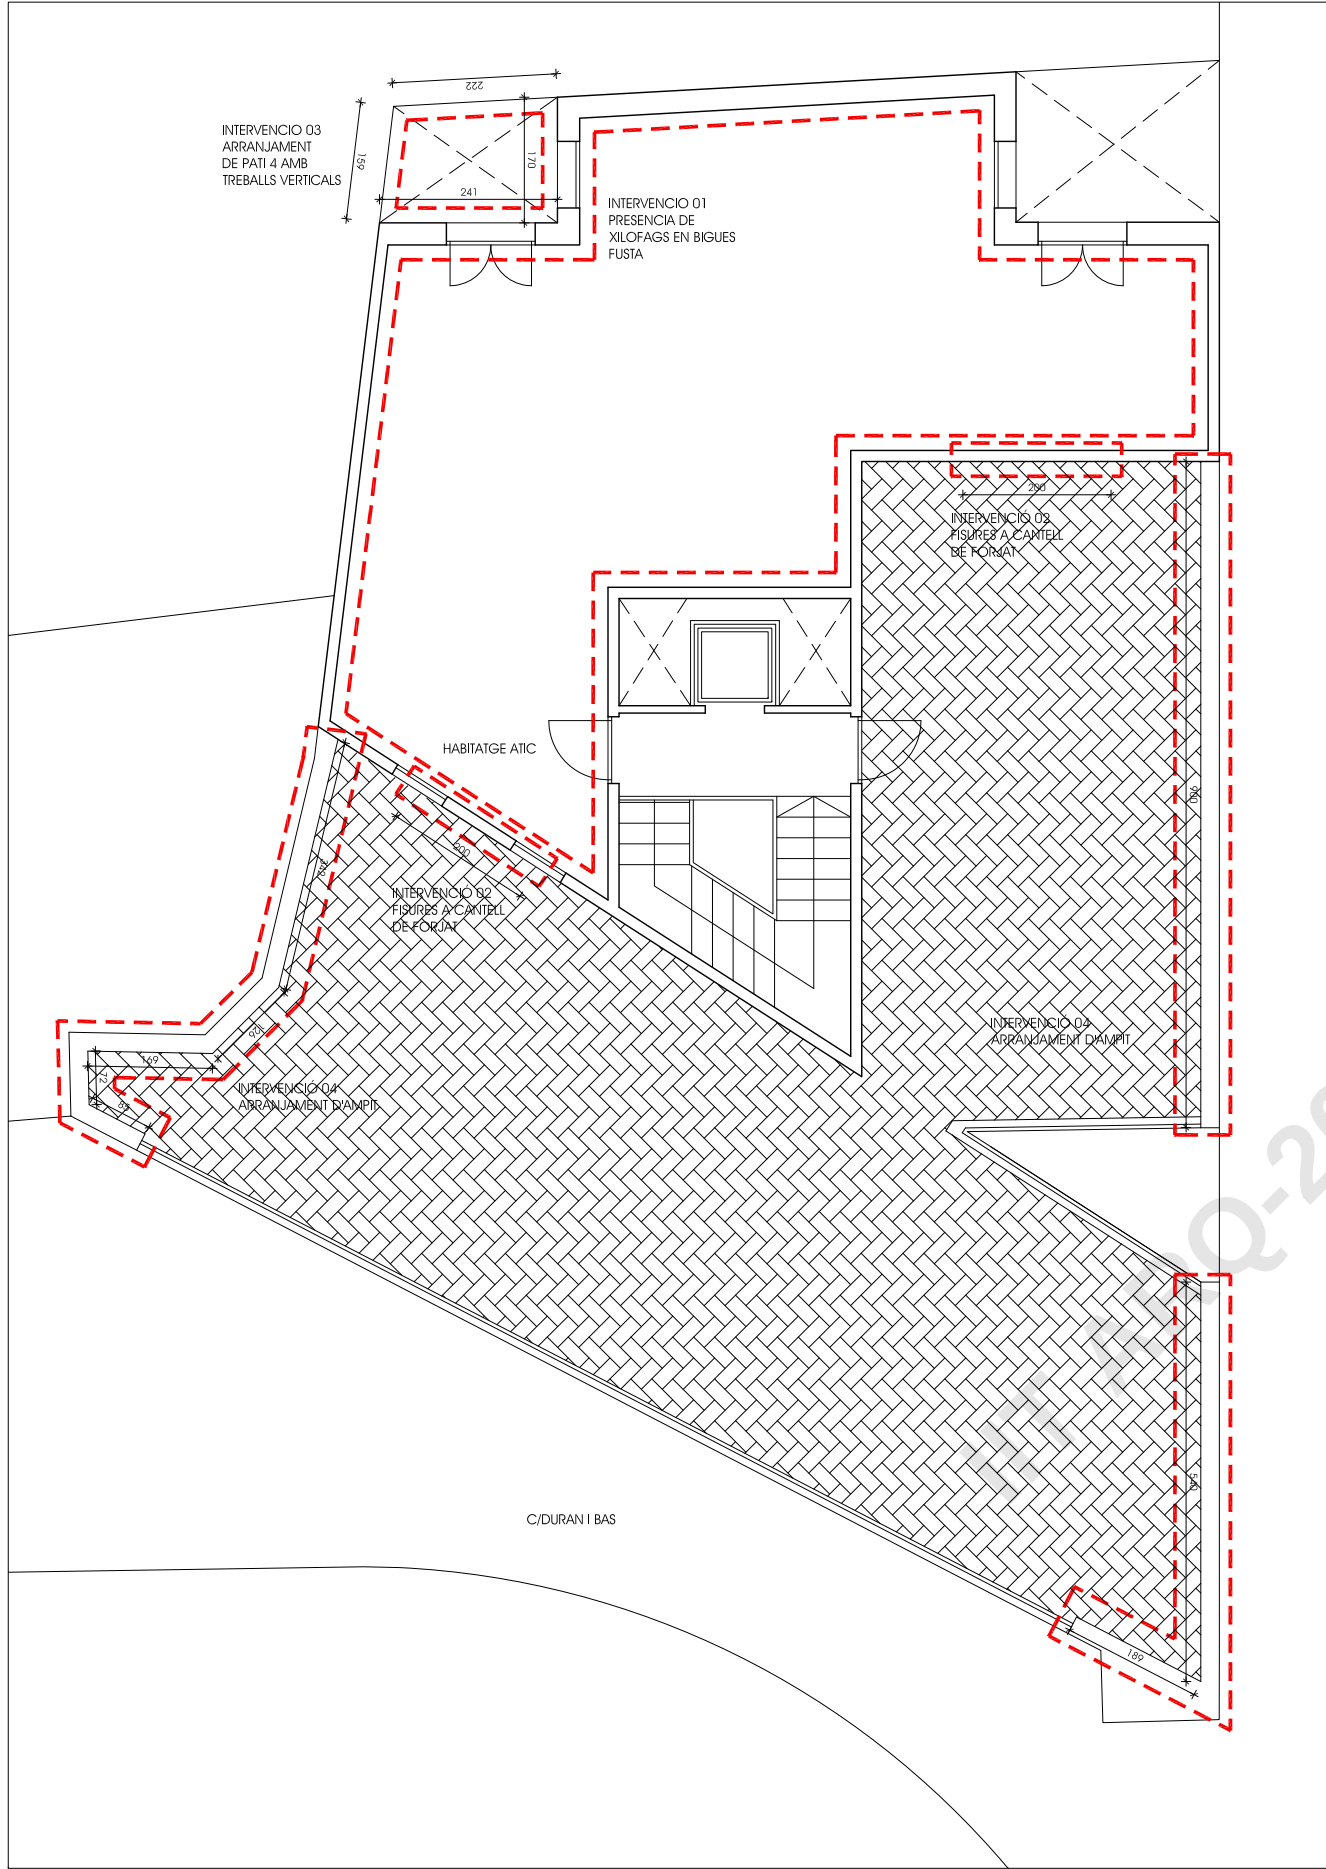

PLANTA ATIC

PROJECTE DE REPARACIO D'EDIFICI PLURIFAMILIAR			
Emplaçament Carrer Duran i Bas 16 08002 Barcelona		Referència 316 Data Gener 2022	
Contingut		Escala Din A3 1/100 Escala Din A1 1/50	
PL. ATIC		A 05	
Arquitecte JOAN PAU FERNANDEZ LOPEZ col. 30.059/4 ROBERT YEBRA SOUSA-FREITAS col. 33.049/3		Promotor INSTITUT MUNICIPAL de l'HABITATGE i REHABILITACIO de BARCELONA	



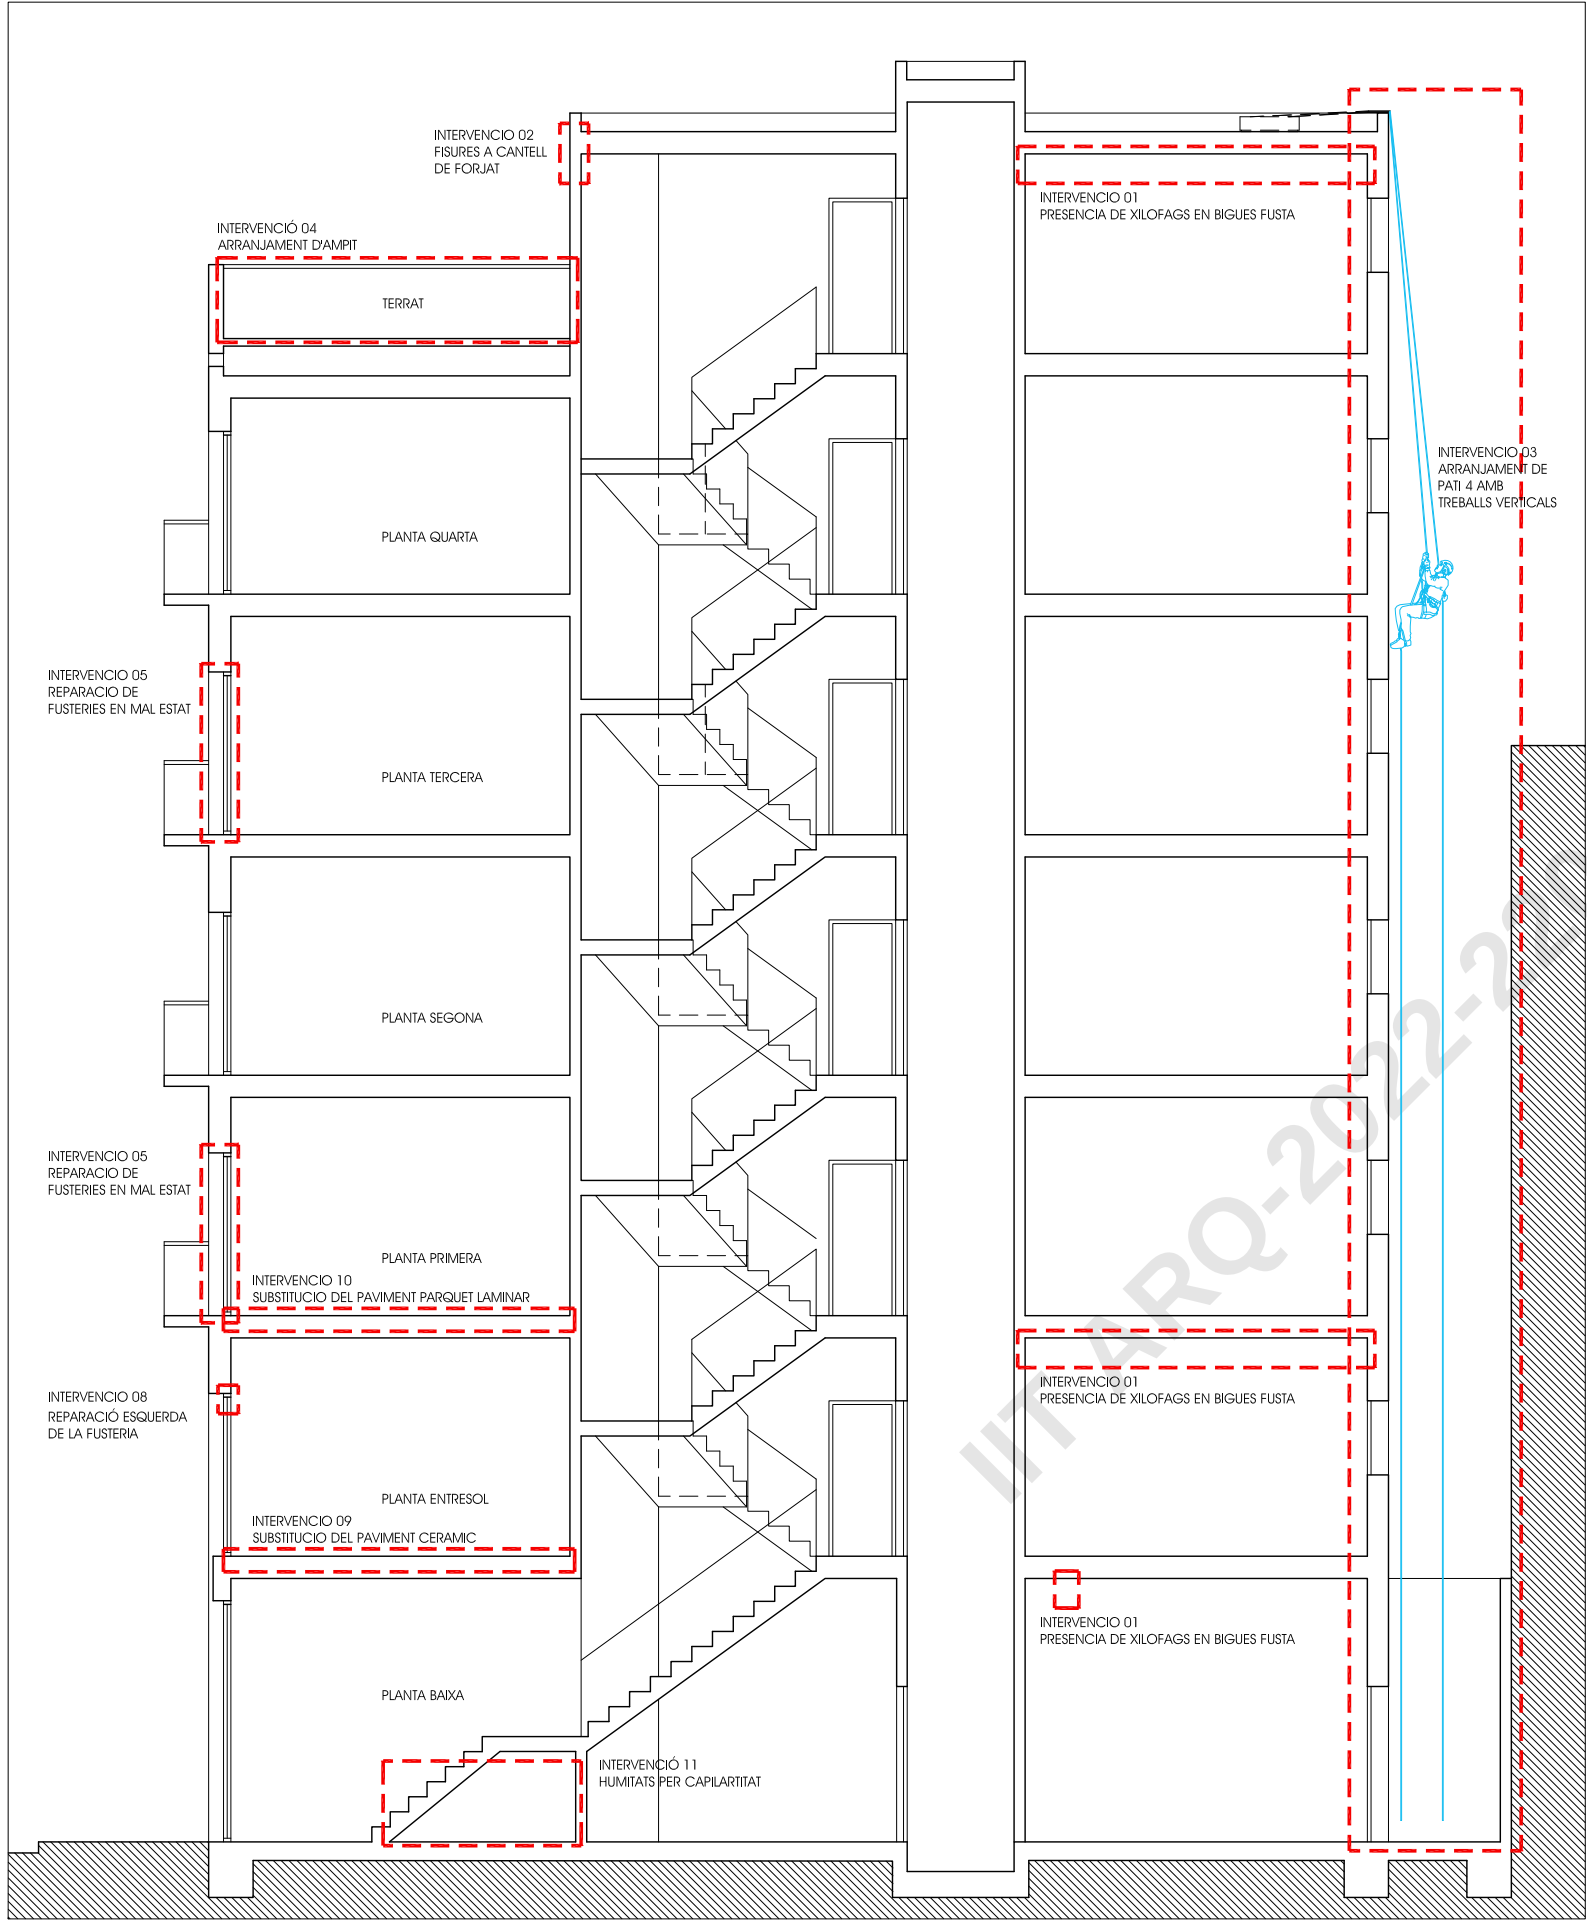

SECCIO TRANSVERSAL

PROJECTE DE REPARACIO D'EDIFICI PLURIFAMILIAR

Emplaçament Carrer Duran i Bas 16 08002 Barcelona	Referència 316 Data Gener 2022
Contingut	Escala Din A3 1/100 Escala Din A1 1/50

SECCIO

A 06

Arquitecte JOAN PAU FERNANDEZ LOPEZ col. 30.059/4 ROBERT YEBRA SOUSA-FREITAS col. 33.049/3	Promotor INSTITUT MUNICIPAL de l'HABITATGE i REHABILITACIO de BARCELONA
--	--

