

Ref. Sol-licitud: ASAB001 0000434925-1

Tipus de Sol-licitud: TC=TE - VARIANTES

CONS URB CENTRE DIRECC Cerdanyo
EDIFICIO EUREKA - CAMPUS UAB - AV. CAN
DOMÈNECH,
08193 - Cerdanyola del Valles

Estimado Sr.:

Desde EDISTRIBUCIÓN Redes Digitales S.L. Unipersonal nos ponemos en contacto con Ud. en relación con la solicitud de modificación de instalaciones de **VARIANTES** que nos ha formulado en **CL CENTRE DIRECCIONAL SN, VARIANTE ... 08290, Cerdanyola del Valles, Barcelona**, con objeto de comunicarle las condiciones técnico económicas para llevar a efecto el servicio solicitado.

Conforme a lo establecido en la legislación vigente, acompañamos la siguiente documentación:

- **Presupuesto** detallado de los trabajos de refuerzo, adecuación, adaptación o reforma de la red de distribución existente en servicio.

De acuerdo a la legislación vigente, todas las instalaciones detalladas en el Pliego de Condiciones Técnicas deben ser ejecutadas a cargo del solicitante.

La validez de estas condiciones técnico económicas es de 6 meses.

Para que estas condiciones técnicas puedan considerarse aceptadas será requisito imprescindible, el pago, en este mismo plazo, de las infraestructuras incluidas en el pliego de condiciones técnicas, a través de los medios recogidos en esta misma comunicación. Transcurrido este plazo sin haber recibido comunicación por su parte, se considerarán no aceptadas y se desestimarán, siendo necesaria una nueva petición.

Conforme a lo establecido en el RD 1073/2015, le informamos que hemos remitido también las presentes condiciones técnico económicas a su representante.

Quedamos a su disposición para cualquier aclaración en nuestro Servicio de Asistencia Técnica a través del teléfono 900 92 09 59 o del correo electrónico conexiones.edistribucion@enel.com. Así mismo en nuestra página web www.edistribucion.com, podrá obtener mayor información respecto de la tramitación de este proceso y la legislación aplicable.

Atentamente,

**Operaciones Comerciales de Red
Cataluña Este**

2 de febrero de 2022

PLIEGO DE CONDICIONES TECNICAS

• Trabajos con afectación a instalaciones de la red existente en servicio

Los trabajos incluidos en este apartado, que suponen actuaciones sobre instalaciones ya existentes en servicio, de acuerdo con la legislación vigente, serán realizados directamente por la empresa distribuidora propietaria de las redes, por razones de seguridad, fiabilidad y calidad del suministro, consistiendo en:

- Adecuaciones o reformas de instalaciones en servicio con coste a cargo del cliente:

REINFORME 313585.

RETIRO TORRES MT

• Trabajos necesarios para las nuevas instalaciones de la red de distribución.

Los trabajos incluidos en este apartado, al no suponer actuaciones sobre instalaciones en servicio, podrán ser realizados, a decisión del solicitante, por cualquier empresa instaladora legalmente autorizada o por la empresa distribuidora:

No se precisan

De acuerdo con la legislación vigente, las nuevas instalaciones que vayan a formar parte de la red de distribución, y sean realizadas directamente por el solicitante, habrán de ser cedidas a e-distribución, quien se responsabilizará de su operación y mantenimiento.

PRESUPUESTO

• Trabajos con afectación a instalaciones de la red existente en servicio.

De conformidad con lo dispuesto en la legislación vigente, los trabajos que afectan a instalaciones de la red de distribución en servicio, comprendidos en este apartado, habrán de ser realizados en todo caso por esta empresa distribuidora, en su condición de propietario de esas redes y por razones de seguridad, fiabilidad y calidad del suministro, siendo su coste a cargo del solicitante. En su caso concreto:

- Trabajos adecuación de instalaciones existentes:	40.369,29 €
- I.V.A. IVA/IGIC/IPSI en vigor ¹):	8.477,55 €
- Total importe abonar SOLICITANTE:	48.846,84 €

Forma de pago

Transferencia bancaria a cuenta: ES59 2100 2931 91 0200132942

Indicar referencia solicitud número ASAB001 0000434925-1 (TODO EDRD)

TITULAR DE PAGO: [CONS URB CENTRE DIRECC Cerdanyo – NIF. P0800093G](#)

Si quieren algún otro titular de pago nos deben entregar firmado el documento de Autorización adjunto a la presente oferta.

Remitir copia justificante transferencia bancaria a la dirección de correo electrónico:

Conexiones.edistribucion@enel.com

La validez de estas condiciones técnico-económicas es de 6 meses.

El plazo estimado de ejecución de estos trabajos, cuya ejecución es responsabilidad de esta distribuidora, será aproximadamente de 80 días hábiles. En su cómputo no se tendrá en cuenta los necesarios para la obtención de los permisos y autorizaciones administrativas necesarias, así como cualquier otro no imputable a la Distribuidora.

Si esta alternativa es de su interés, puede proceder a su aceptación haciendo efectivo el importe mencionado, 0,00 €. Para su comodidad, puede realizarlo mediante alguna de las siguientes opciones:

- Accediendo a la URL

<https://zonaprivada.edistribucion.com/solicitudesconexion?lang=es&cod=a2f2o000006yGSu>

con lo que podrá proceder a realizar el abono del importe indicado vía pasarela de pago.

- Accediendo al portal privado de la web www.edistribucion.com y desde el detalle de la solicitud proceder al pago mediante pasarela de pago o aportando el justificante de transferencia, haciendo constar en el justificante la referencia de la solicitud nº 0000434925-1.

- A través de nuestro Servicio de Asistencia Técnica, por medio de correo electrónico a conexiones.edistribucion@enel.com, haciendo constar la referencia de la solicitud nº 0000434925-1 y aportando el justificante de transferencia realizada a la cuenta bancaria. ES59-2100-2931-91-0200132942.

¹ Importe total calculado con el impuesto vigente a fecha de emisión de estas condiciones económicas. En caso de producirse una variación del mismo, el importe a abonar deberá actualizarse con el impuesto aplicable a la fecha del pago según corresponda a persona receptora física o jurídica.

- Si es de su interés, comunicándonos la aceptación de la oferta a través de nuestro Servicio de Asistencia Técnica, por medio de correo electrónico a conexiones.edistribucion@enel.com, haciendo constar la referencia de la solicitud nº 0000434925-1. En este caso, con posterioridad contactaremos con Usted para acordar la forma de pago del importe indicado

Caso de que la factura deba emitirse a nombre de una persona (física o jurídica) distinta del solicitante que formuló la petición, será preciso que nos indique el NIF o CIF de aquella en la misma comunicación, aportando la correspondiente autorización de pago a favor de este tercero, si es de su interés dispone de un modelo en www.edistribucion.com. Si considera que el impuesto aplicable debe modificarse rogamos contacte con conexiones.edistribucion@enel.com.

DESGLOSE PRESUPUESTO

CARGOS IMPUTABLES AL CLIENTE

Trabajos de adecuación de instalaciones existentes

Udes.	Precio Ud.(€)	Descripción	Cargo*	Total
200	1,00 €	INGENIERÍA / TOPOGRAFÍA / PROYECTO	I	200,00 €
40520	0,86 €	DESMONTAJE KG HIERRO APOYO METALICO	I	34.717,54 €
46	0,21 €	DISP CONT AISLADORES VIDRIO/PORCEL MT/BT	I	9,85 €
1040	3,41 €	DESMONTAJE CIRCUITO SUP. 56 E INF.180	I	3.551,18 €
460	1,07 €	DESMONTAJE FASE SUP. 56 E INF.180	I	492,66 €
12	1,17 €	DESMONTAJE CIRCUITO MT EN TUBULAR	I	14,06 €
350	1,00 €	OBTENCIÓN DE PERMISOS	I	350,00 €
1034	1,00 €	Documentación de permisos particulares	I	1.034,00 €
		TOTAL		40.369,29 €

CARGOS NO IMPUTABLES AL CLIENTE


Entronque: sólo material. (mano de obra a cargo e-distribución).

Udes. .	Descripción	Cargo*
1	ACTA PREVIA PLANIFICACIÓN TRJ RED MT-BT	N

NOTA: TODAS LAS CANTIDADES FIGURAN EN EUROS Y SIN IMPUESTOS VIGENTES.
LA VALIDEZ DE ESTAS CONDICIONES: 6 MESES

T.M. DE Cerdanyola del Vallès

N.M.

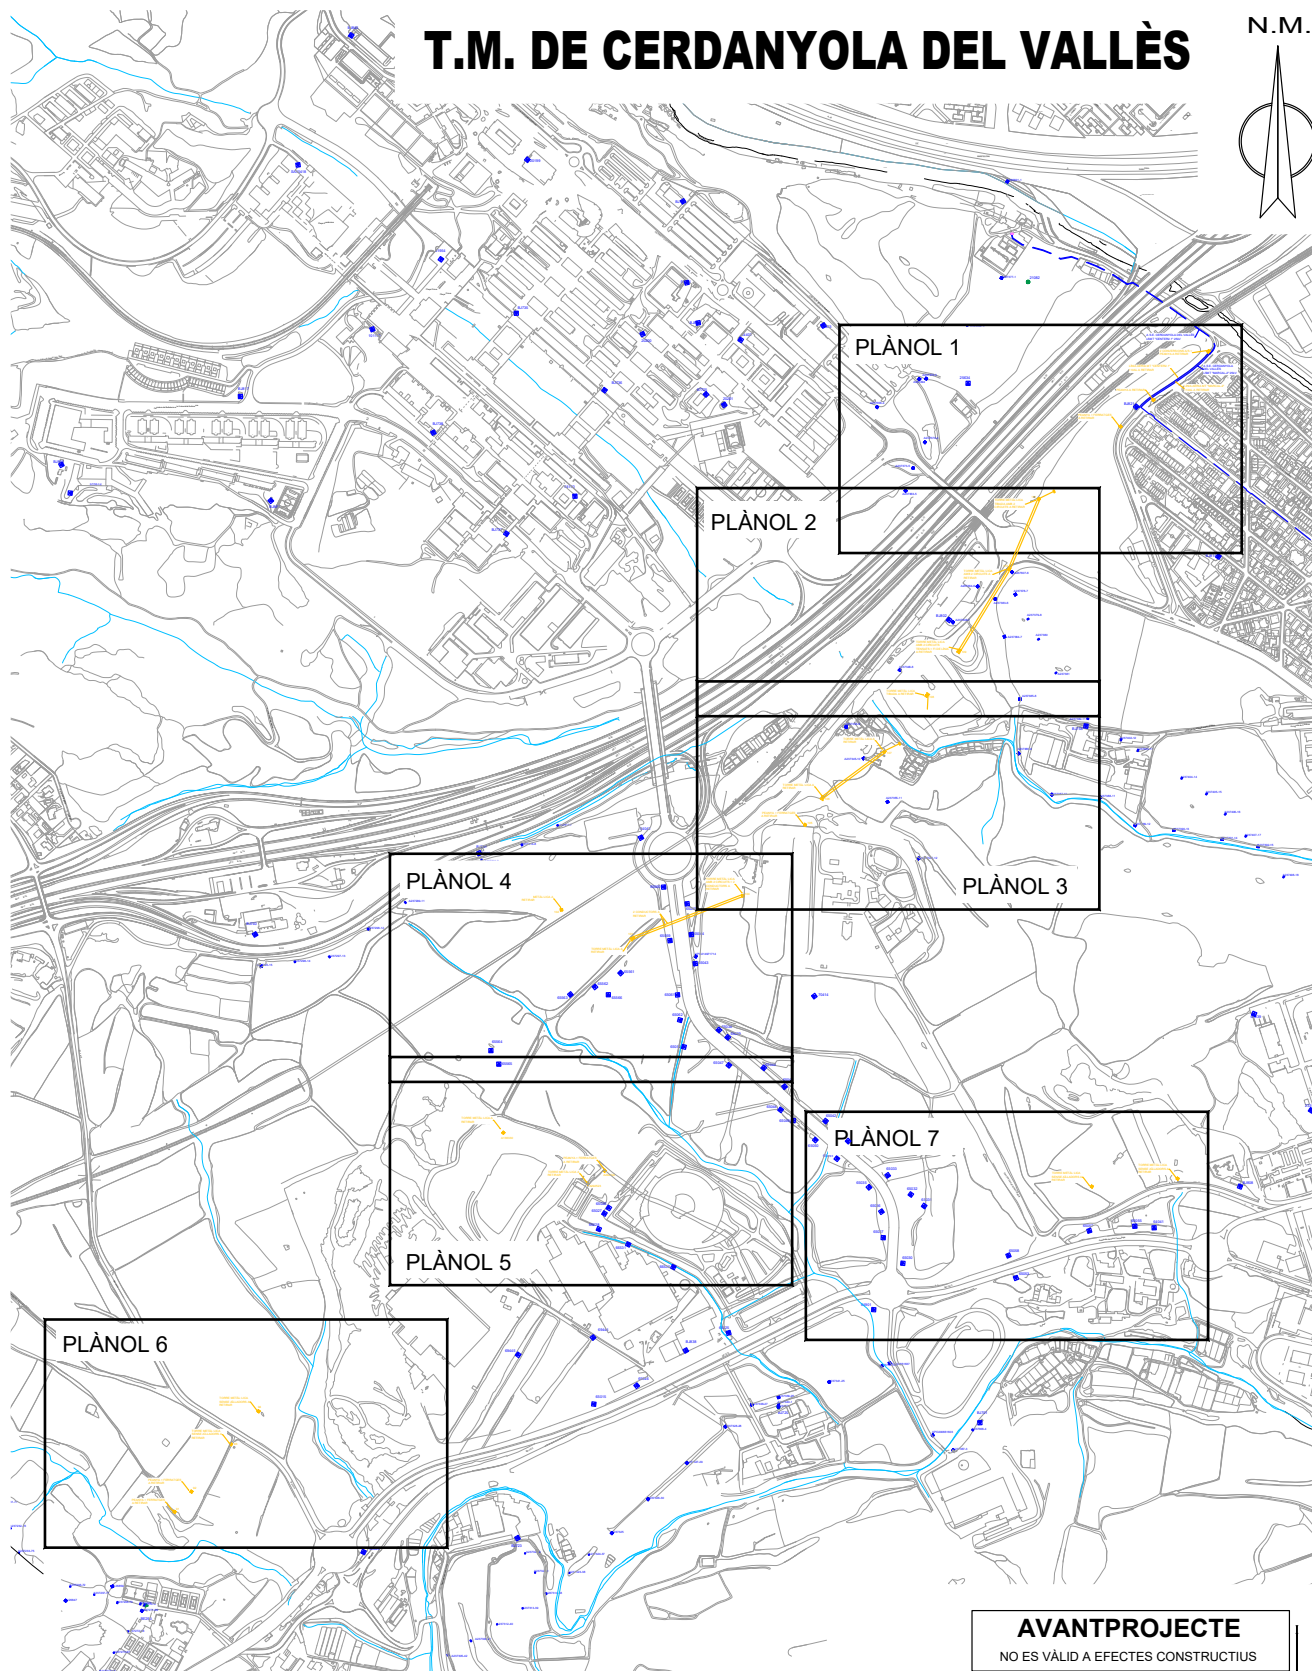

AFECTACIONS

X	AJUNTAMENT	A.C.A.	GAS	X	TIC's	PARTICULAR	ADIF	FFCC	AENA
	GENERALITAT	DIPUTACIÓ	CTRES. ESTAT		TELEFÓNICA	AUTOPISTES	PEIN	ALTRES	

ESTUDI TÈCNIC PER VARIANT DE LÍNIA "MARCAL-2" I "CENTER2.1" A 25kV

e-distribución


Núm Exp: 0000434925	Ref. Estudi:	Data: 02/02/2022
Potència: - kW	CD: -	Format: DIN-A4
Client: CONS. URB. CENTRE DIRECC Cerdanyola		Escala: S/E
T.M. DE CERDANYOLA DEL VALLÈS		Nº Plànol: 0 de 7
PLÀNOL DE MT		

arxiu: 0000434925.dwg

arxiu: 0000434925.dwg



T.M. DE Cerdanyola del Vallès

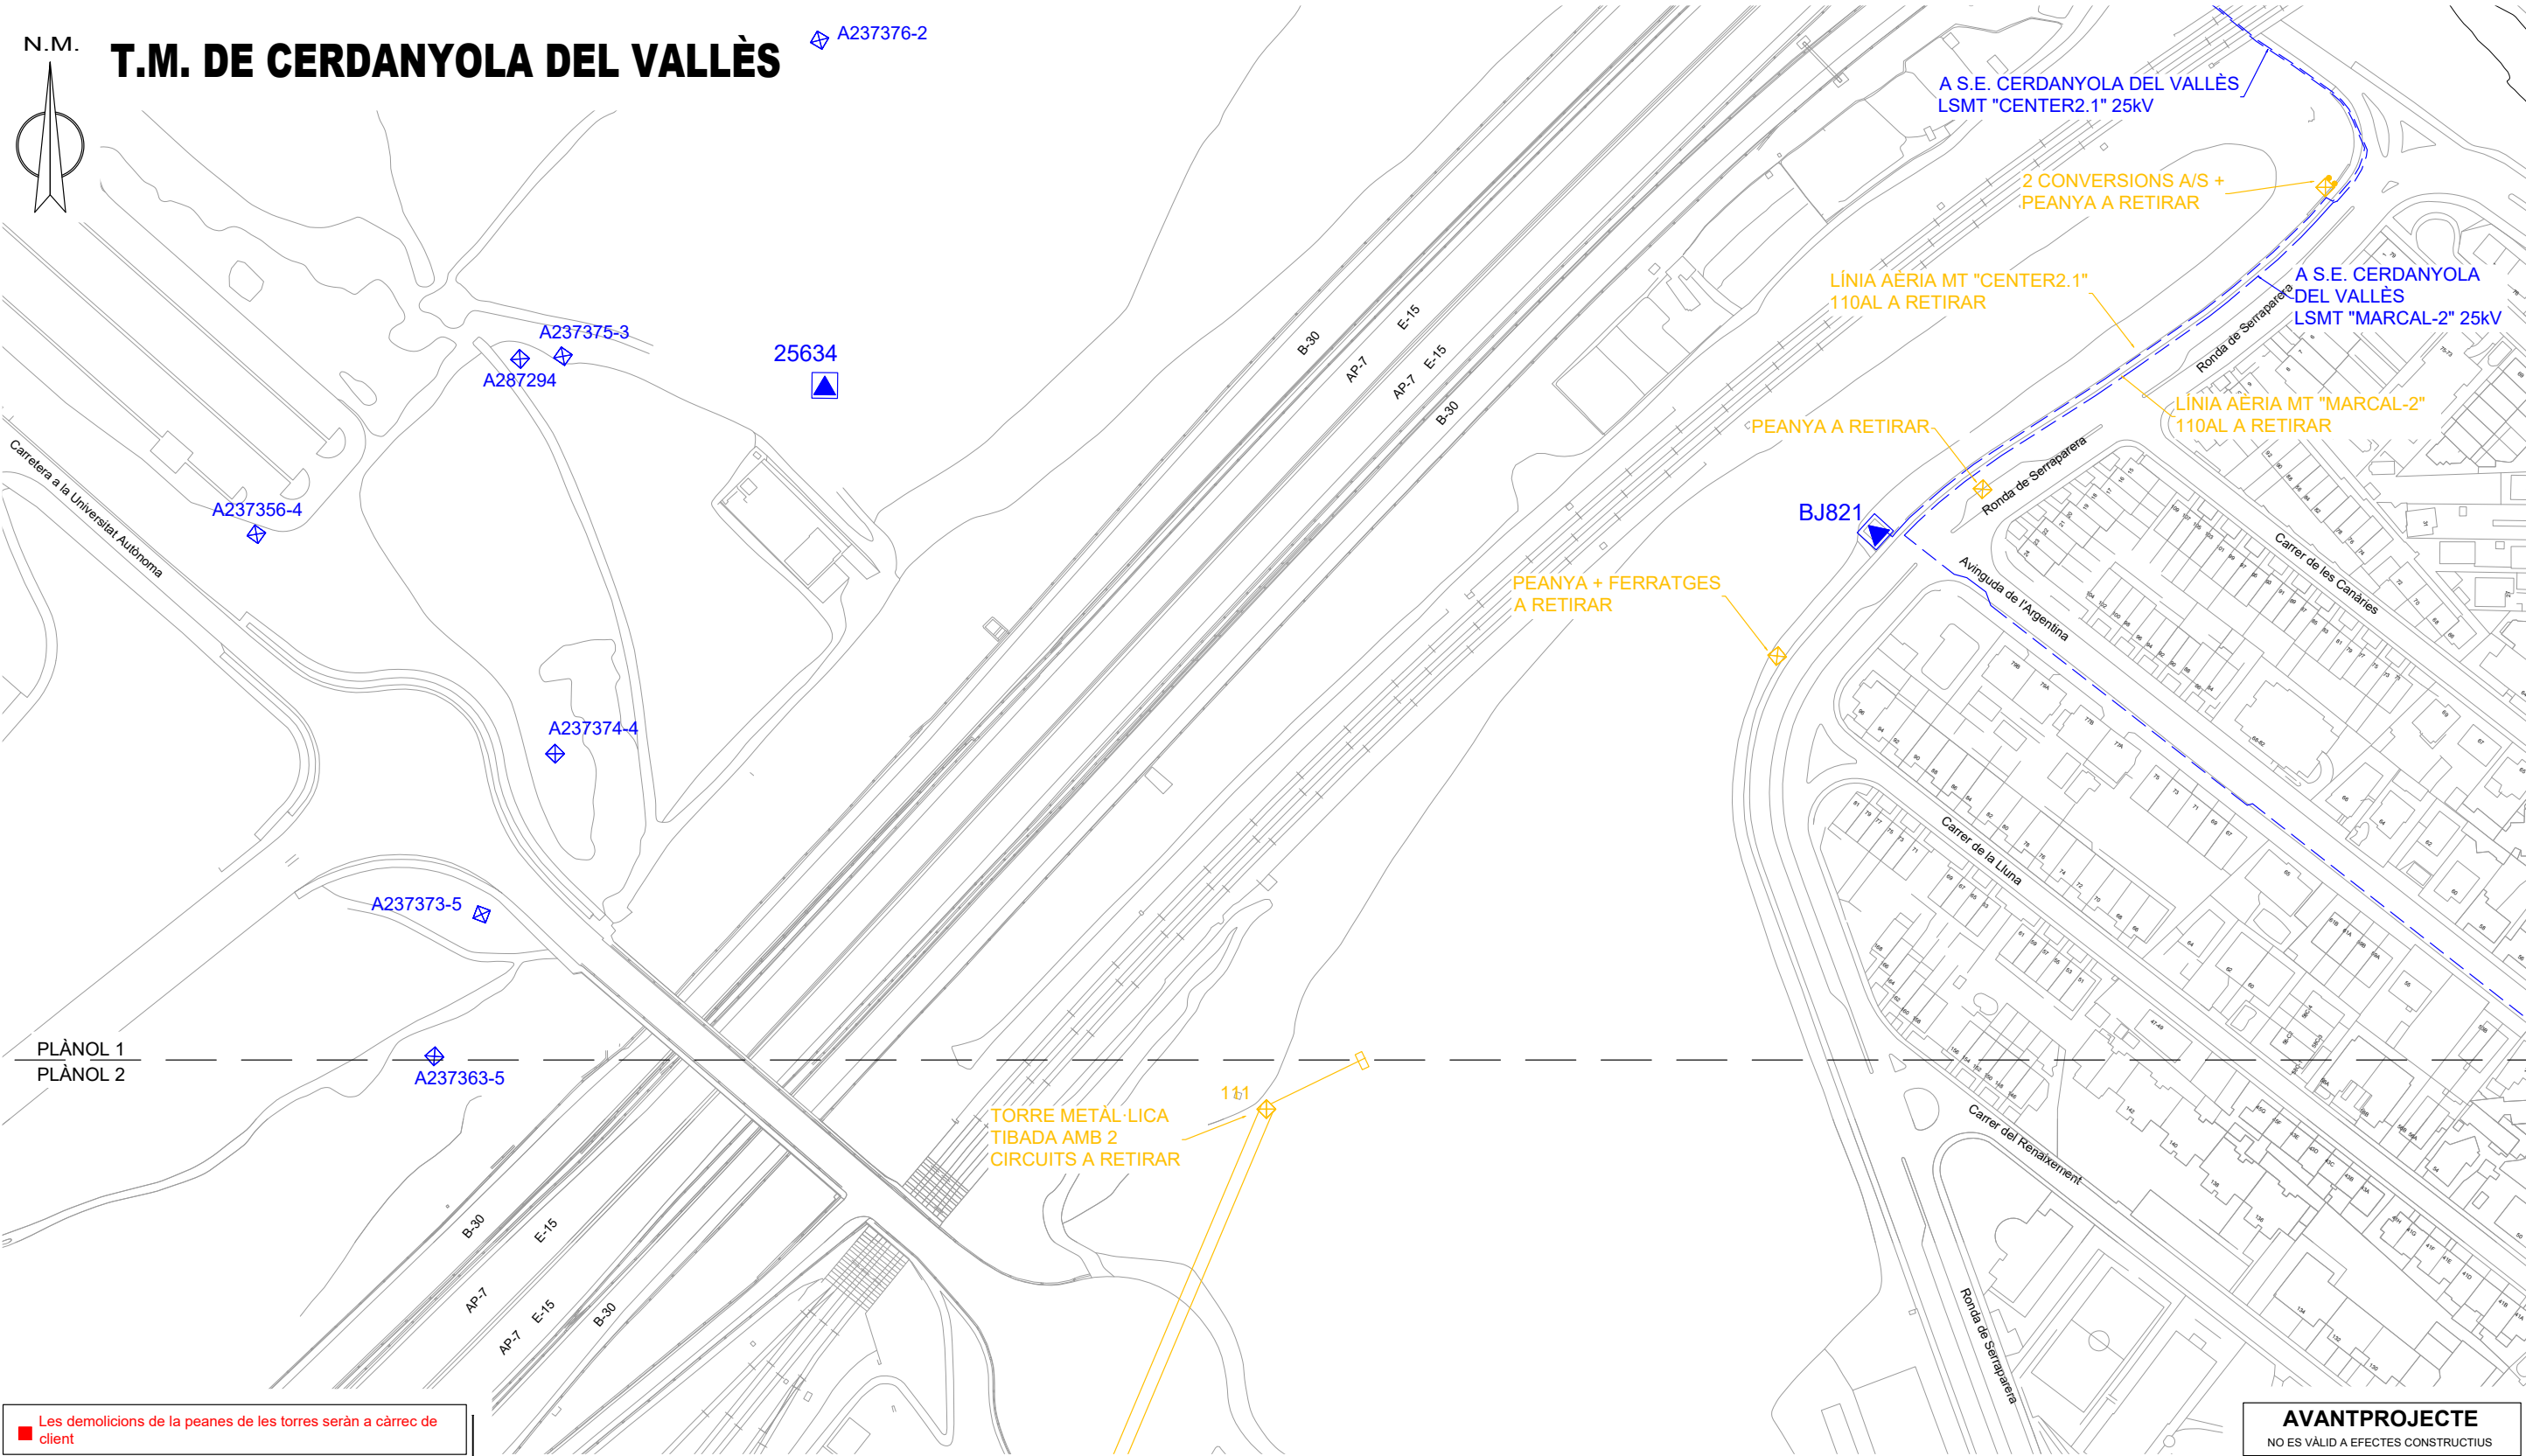

Les demolicions de la peanes de les torres seràn a càrrec de client

AVANTPROJECTE
NO ES VÀLID A EFECTES CONSTRUCTIUS

SIMBOLOGIA


XARXA EXISTENT	TREBALLS NECESSARIS PER A LA NOVA EXTENSIÓ DE XARXA	TREBALLS D'ADEQUACIÓ, REFORÇ, REFORMA O ENTRONCAMENT D'INSTAL·LACIONS DE LA XARXA EXISTENT EN SERVEI
LÍNIA AÈRIA ENTRE SUPORTS	CADIRETA	CAIXA SECCIONAMENT I C.G.P.
LÍNIA AÈRIA TRENADA GRAPADA PER FAÇANA	CONVERSIÓ AÈRIA/SUBT.	C.G.P. (CAIXA GENERAL DE PROTECCIÓ)
LÍNIA SUBTERRÀNIA	T.M. (TORRE METÀL·LICA)	C.D.U. (CAIXA DISTRIBUCIÓ EN URBANITZACIONS)
TUBULAR	P.H. (SUPORT DE FORMIGÓ)	A.D.U. (ARMARI DISTRIBUCIÓ URBANA)
EMPALMAMENT	P.F. (SUPORT DE FUSTA)	PUNTES I PONTS OBERTS
EMPALMAMENT EN DERIVACIÓ	SUPORTS DE FUSTA CASATS	CAIXA DE DERIVACIÓ
C.D. (CENTRE DE DISTRIBUCIÓ)	SUPORT DE FUSTA AMB TORNAPUNTES	SUBMINISTRAMENT ESPECIAL
C.M. (CENTRE DE MESURA)	C.D.I. (CENTRE DISTRIBUCIÓ D'INTEMPÈRIE)	ESCOMESA
C.X. (CENTRE DE DISTRIBUCIÓ I MESURA)		

AFECTACIONS

X	AJUNTAMENT	A.C.A.	GAS	X	TIC's	PARTICULAR	ADIF	FFCC	AENA
	GENERALITAT	DIPUTACIÓ	CTRES. ESTAT		TELFÓNICA	AUTOPISTES	PEIN	ALTRES	

ESTUDI TÈCNIC PER VARIANT DE LÍNIA "MARCAL-2" I "CENTER2.1" A 25kV

e-distribución	Núm Exp: 0000434925	Ref. Estudi:	Data: 02/02/2022
	Potència: - kW	CD: -	Format: DIN-A3
	Client: CONS. URB. CENTRE DIRECC Cerdanyola		Format: DIN-A3
	T.M. DE Cerdanyola del Vallès		Escala: 1/2000
	Plànol de MT - 1		Nº Plànol: 1 de 7

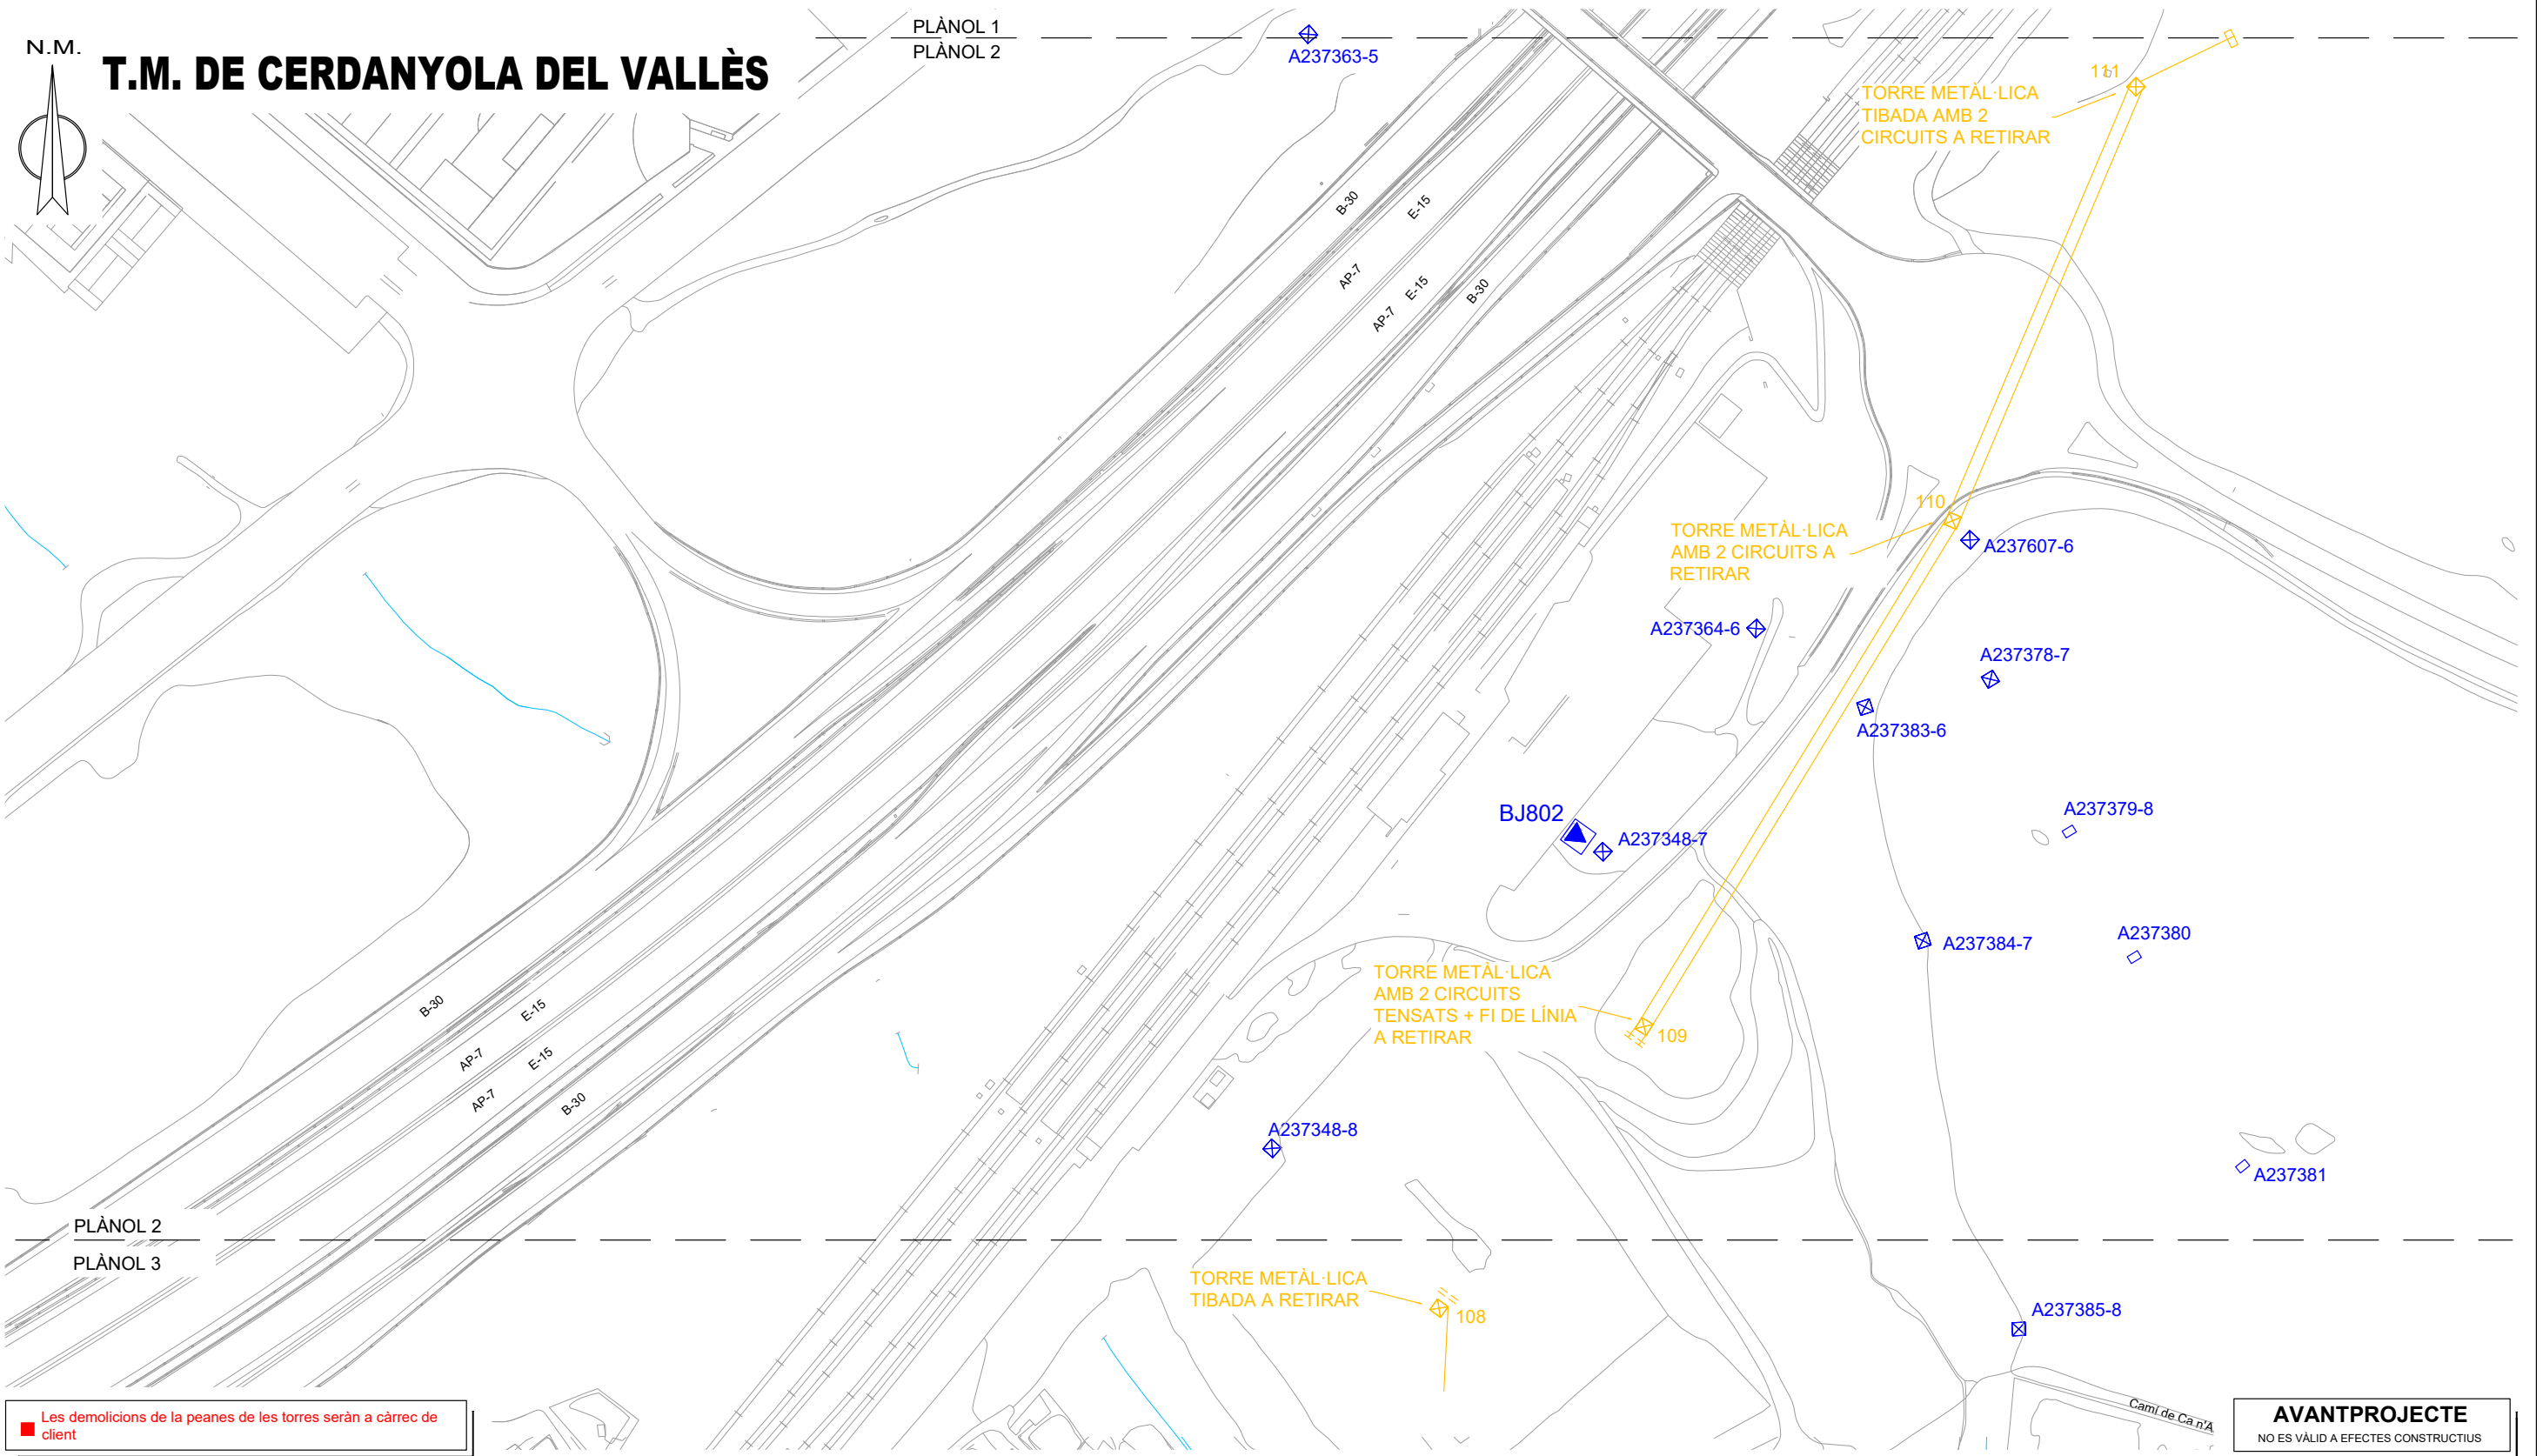

XARXA EXISTENT

XARXA RETIRAR

TREBALLS NECESSARIS PER A LA NOVA EXTENSIÓ DE XARXA

TREBALLS D'ADEQUACIÓ, REFORÇ, REFORMA O ENTRONCAMENT D'INSTAL·LACIONS DE LA XARXA EXISTENT EN SERVEI

LÍNIA AÈRIA ENTRE SUPORTS

LÍNIA AÈRIA TRENADA GRAPADA PER FAÇANA

LÍNIA SUBTERRÀNIA

TUBULAR

EMPALMAMENT

EMPALMAMENT EN DERIVACIÓ

C.D. (CENTRE DE DISTRIBUCIÓ)

C.M. (CENTRE DE MESURA)

C.X. (CENTRE DE DISTRIBUCIÓ I MESURA)

CADIRETA

CONVERSIÓ AÈRIA/SUBT.

T.M. (TORRE METÀL·LICA)

P.H. (SUPORT DE FORMIGÓ)

P.F. (SUPORT DE FUSTA)

SUPORTS DE FUSTA CASATS

SUPORT DE FUSTA AMB TORNAPUNTES

C.D.I. (CENTRE DISTRIBUCIÓ D'INTEMPÈRIE)

CAIXA SECCIONAMENT I C.G.P.

C.G.P. (CAIXA GENERAL DE PROTECCIÓ)

C.D.U. (CAIXA DISTRIBUCIÓ EN URBANITZACIONS)

A.D.U. (ARMARI DISTRIBUCIÓ URBANA)

PUNTES I PONTS OBERTS

CAIXA DE DERIVACIÓ

SUBMINISTRAMENT ESPECIAL

ESCOMESA

AFFECTACIONS

X	AJUNTAMENT	A.C.A.	GAS	X	TIC's	PARTICULAR	ADIF	FFCC	AENA
	GENERALITAT	DIPUTACIÓ	CTRES. ESTAT		TELEFÓNICA	AUTOPISTES	PEIN	ALTRES	

ESTUDI TÈCNIC PER VARIANT DE LÍNIA "MARCAL-2" I "CENTER2.1" A 25kV

e-distribución

Núm Exp: 0000434925

Potència: - kW

Client: CONS. URB. CENTRE DIRECC Cerdanyola

T.M. DE CERDANYOLA DEL VALLÈS

PLÀNOL DE MT - 2

Ref. Estudi:

CD: -

CONS. URB. CENTRE DIRECC Cerdanyola

T.M. DE CERDANYOLA DEL VALLÈS

PLÀNOL DE MT - 2


Data: 02/02/2022

Format: DINA-A3

Escala: 1/2000

Nº Plànol: 2 de 7

arxiu: 0000434925.dwg

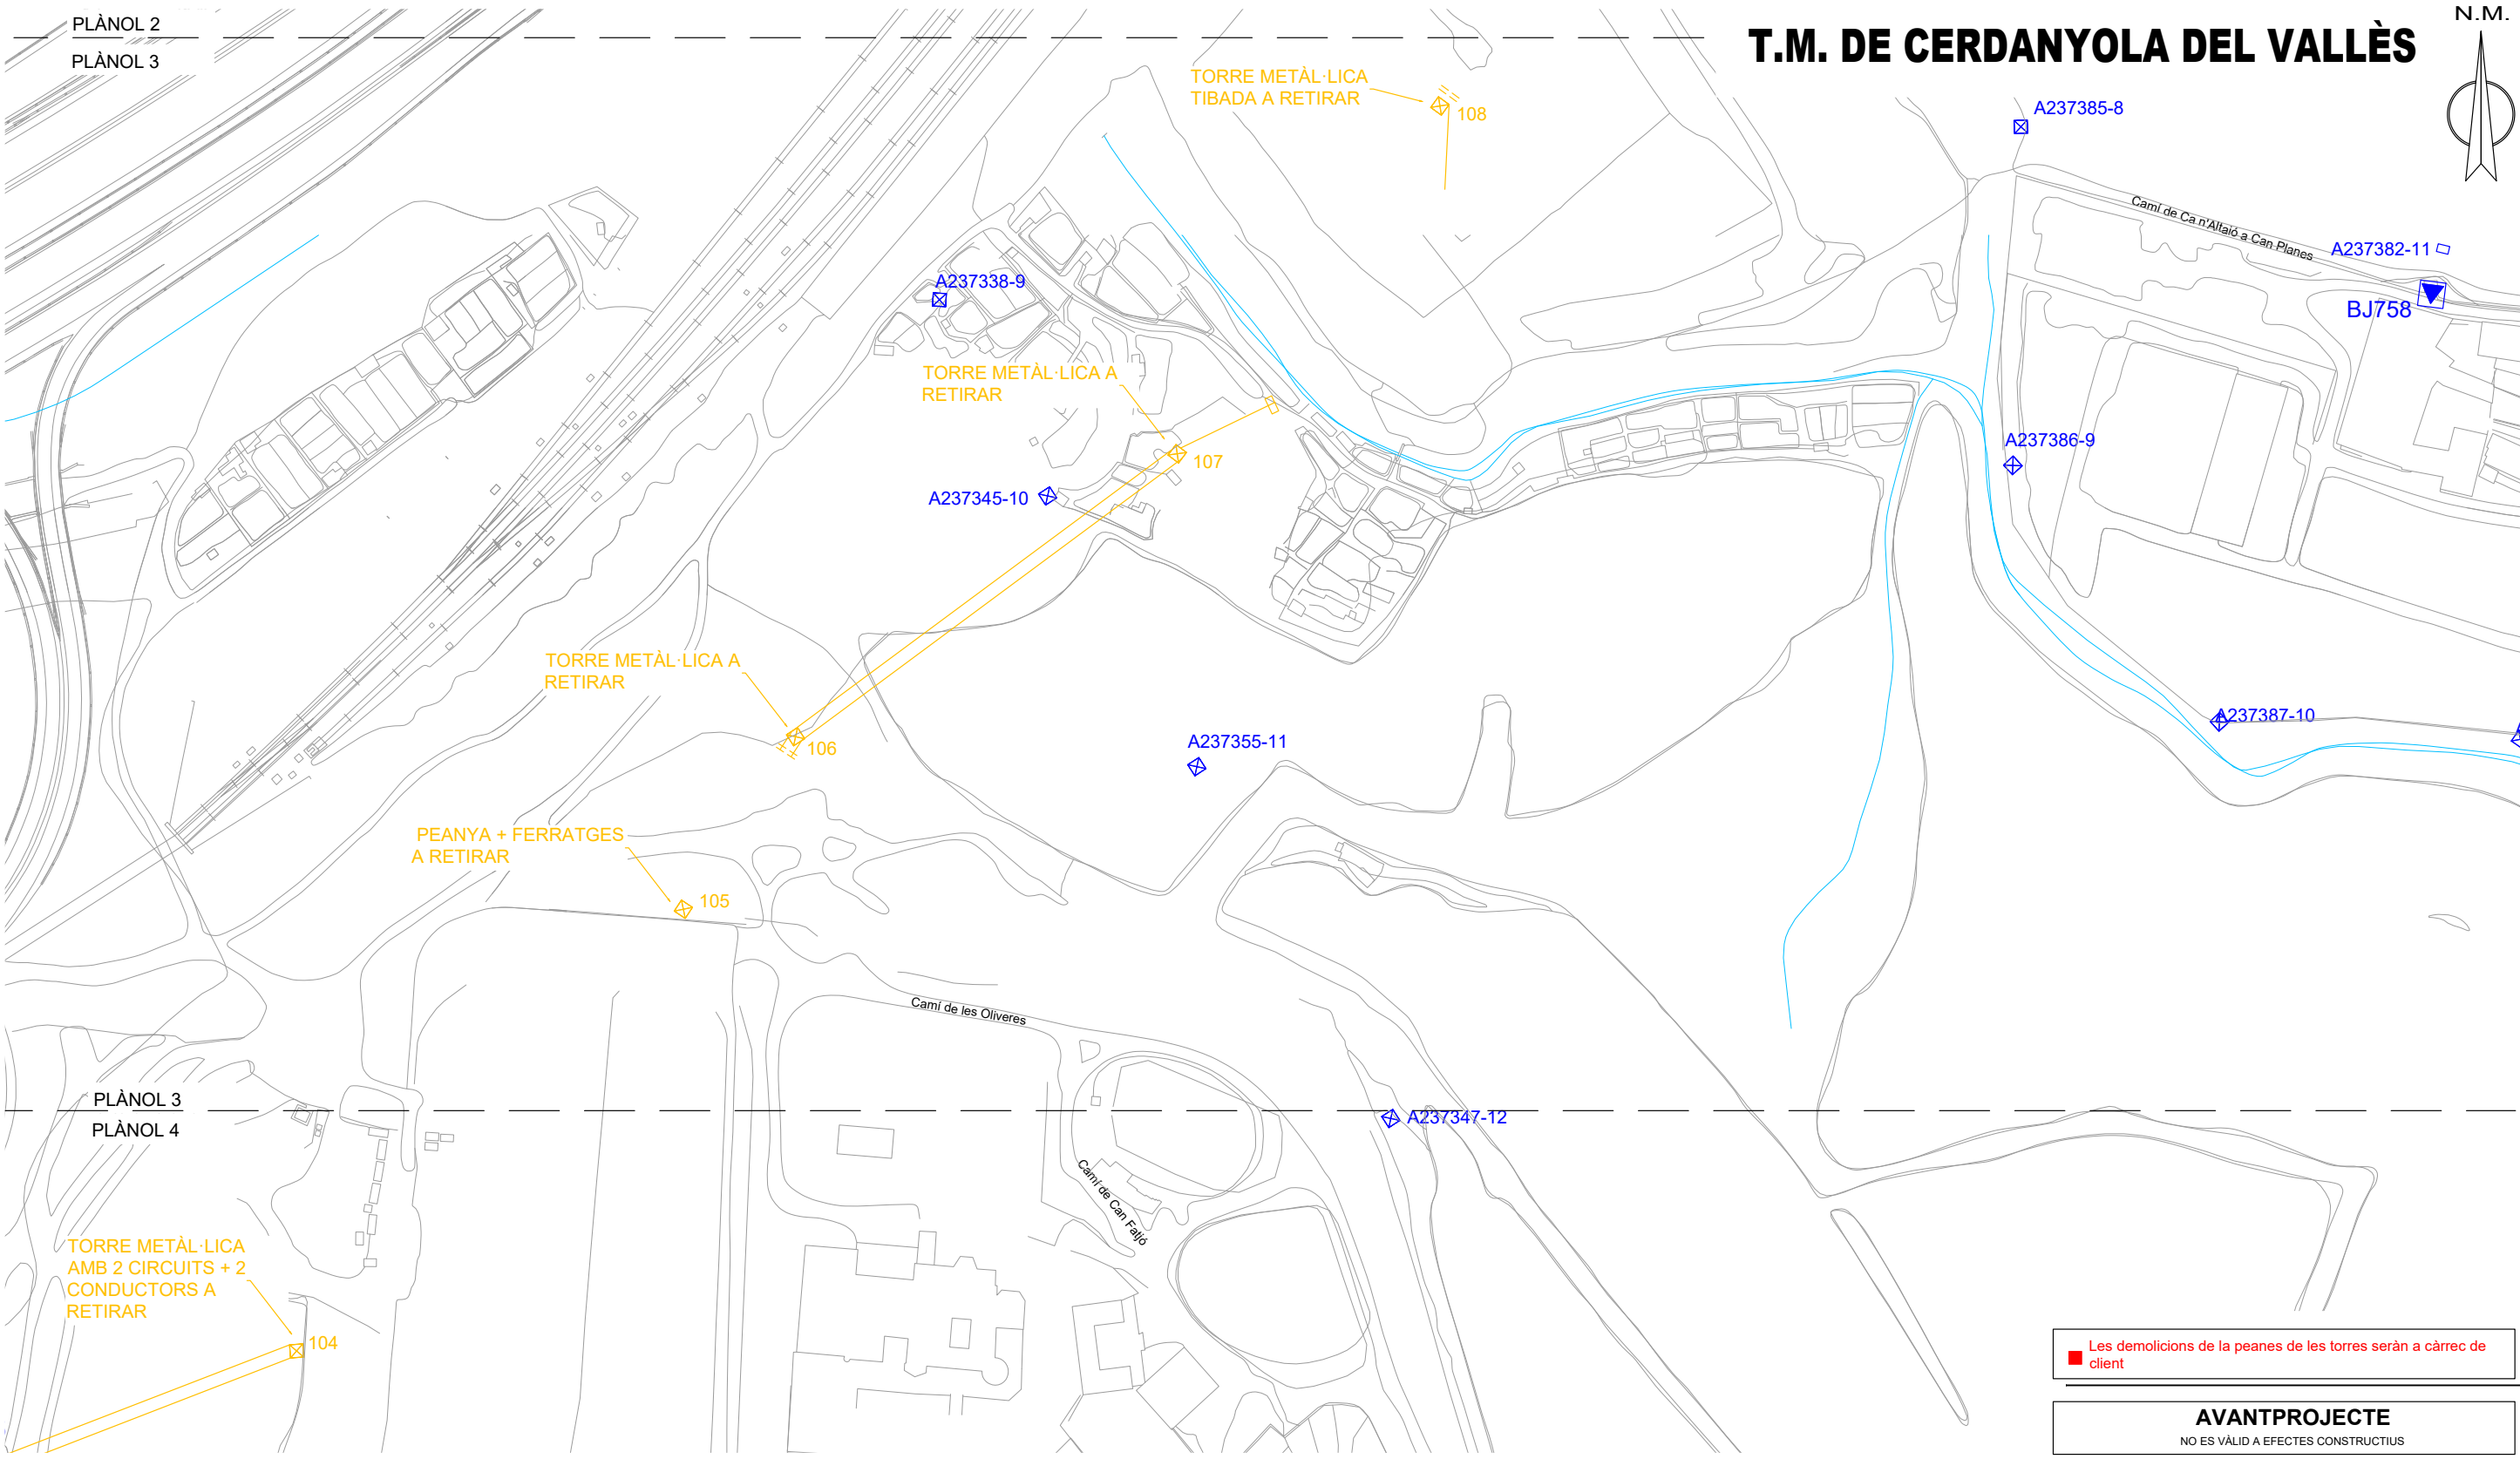

SIMBOLOGIA

- XARXA EXISTENT

■

XARXA RETIRAR
- TREBALLS NECESSARIS PER A LA NOVA EXTENSIÓ DE XARXA
- TREBALLS D'ADEQUACIÓ, REFORÇ, REFORMA O ENTRONCAMENT D'INSTAL·LACIONS DE LA XARXA EXISTENT EN SERVEI

—

LÍNIA AÈRIA ENTRE SUPORTS

—

LÍNIA AÈRIA TRENADA GRAPADA PER FAÇANA

LÍNIA SUBTERRÀNIA

□

TUBULAR

■

EMPALMAMENT

■

EMPALMAMENT EN DERIVACIÓ

▲

C.D. (CENTRE DE DISTRIBUCIÓ)

▲

C.M. (CENTRE DE MESURA)

▲

C.X. (CENTRE DE DISTRIBUCIÓ I MESURA)

▲

CADIRETA

●

CONVERSIÓ AÈRIA/SUBT.

⊠

T.M. (TORRE METÀL·LICA)

⊠

P.H. (SUPORT DE FORMIGÓ)

○

P.F. (SUPORT DE FUSTA)

⊗

SUPORTS DE FUSTA CASATS

⊗

SUPORT DE FUSTA AMB TORNAPUNTES

▲

C.D.I. (CENTRE DISTRIBUCIÓ D'INTEMPÈRIE)

⊠

CAIXA SECCIONAMENT I C.G.P.

⊠

C.G.P. (CAIXA GENERAL DE PROTECCIÓ)

⊠

C.D.U. (CAIXA DISTRIBUCIÓ EN URBANITZACIONS)

⊠

A.D.U. (ARMARI DISTRIBUCIÓ URBANA)

⊠

PUNTES I PONTS OBERTS

⊠

CAIXA DE DERIVACIÓ

⊠

SUBMINISTRAMENT ESPECIAL

⊠

ESCOMESA

AFECTACIONS

X	AJUNTAMENT	A.C.A.	GAS	X	TIC's	PARTICULAR	ADIF	FFCC	AENA
	GENERALITAT	DIPUTACIÓ	CTRES. ESTAT		TELEFÓNICA	AUTOPISTES	PEIN	ALTRES	

ESTUDI TÈCNIC PER VARIANT DE LÍNIA "MARCAL-2" I "CENTER2.1" A 25kV

e-distribución	Núm Exp: 0000434925	Ref. Estudi:	Data: 02/02/2022
	Potència: - kW	CD: -	Format: DIN-A3
	Client: CONS. URB. CENTRE DIRECC Cerdanyola		Format: DIN-A3
	T.M. DE CERDANYOLA DEL VALLÈS		Escala: 1/2000
	PLÀNOL DE MT - 3		Nº Plànol: 3 de 7

N.M.



T.M. DE Cerdanyola del Vallès

PLÀNOL 3
PLÀNOL 4

A237300-10

A237299-11

TORRE METÀL·LICA A
RETIRAR

102

65060

TORRE METÀL·LICA
AMB 2 CIRCUITS + 2
CONDUCTORS A
RETIRAR

104

2 CONDUCTORS A
RETIRAR

65045

103

TORRE METÀL·LICA A
RETIRAR

65059

65044

APO214971714

65043

65561

65562

65566

65563

65061

65062

Camí de la Creueta

65038

65039

65564

PLÀNOL 4

PLÀNOL 5

65565

65047

65040

Les demolicions de la peanes de les torres seràn a càrrec de client

AVANTPROJECTE
NO ES VÁLID A EFECTES CONSTRUCTIUS

SIMBOLOGIA

XARXA EXISTENT

XARXA RETIRAR

TREBALLS NECESSARIS PER A LA NOVA
EXTENSIÓ DE XARXA

TREBALLS D'ADEQUACIÓ, REFORÇ, REFORMA O ENTRONCAMENT
D'INSTAL·LACIONS DE LA XARXA EXISTENT EN SERVEI

- LÍNIA AÈRIA ENTRE SUPORTS
- LÍNIA AÈRIA TRENADA GRAPADA PER FAÇANA
- LÍNIA SUBTERRÀNIA
- TUBULAR
- EMPALMAMENT
- EMPALMAMENT EN DERIVACIÓ
- C.D. (CENTRE DE DISTRIBUCIÓ)
- C.M. (CENTRE DE MESURA)
- C.X. (CENTRE DE DISTRIBUCIÓ I MESURA)

- CADIRETA
- CONVERSIÓ AÈRIA/SUBT.
- T.M. (TORRE METÀL·LICA)
- P.H. (SUPORT DE FORMIGÓ)
- P.F. (SUPORT DE FUSTA)
- SUPORTS DE FUSTA CASATS
- SUPORT DE FUSTA AMB TORNAPUNTES
- C.D.I. (CENTRE DISTRIBUCIÓ D'INTEMPÈRIE)

- CAIXA SECCIONAMENT I C.G.P.
- C.G.P. (CAIXA GENERAL DE PROTECCIÓ)
- C.D.U. (CAIXA DISTRIBUCIÓ EN URBANITZACIONS)
- A.D.U. (ARMARI DISTRIBUCIÓ URBANA)
- PUNTES I PONTS OBERTS
- CAIXA DE DERIVACIÓ
- SUBMINISTRAMENT ESPECIAL
- ESCOMESA


AFECTACIONS

X	AJUNTAMENT	A.C.A.	GAS	X	TIC's	PARTICULAR	ADIF	FFCC	AENA
	GENERALITAT	DIPUTACIÓ	CTRES. ESTAT		TELEFÓNICA	AUTOPISTES	PEIN	ALTRES	

ESTUDI TÈCNIC PER VARIANT DE LÍNIA "MARCAL-2" I "CENTER2.1" A 25kV

e-distribución	Núm Exp: 0000434925	Ref. Estudi:	Data: 02/02/2022
	Potència: - kW	CD: -	Format: DIN-A3
	Client: CONS. URB. CENTRE DIRECC Cerdanyola		Format: DIN-A3
	T.M. DE CERDANYOLA DEL VALLÈS		Escala: 1/2000
	PLÀNOL DE MT - 4		Nº Plànol: 4 de 7



arxiu: 0000434925.dwg

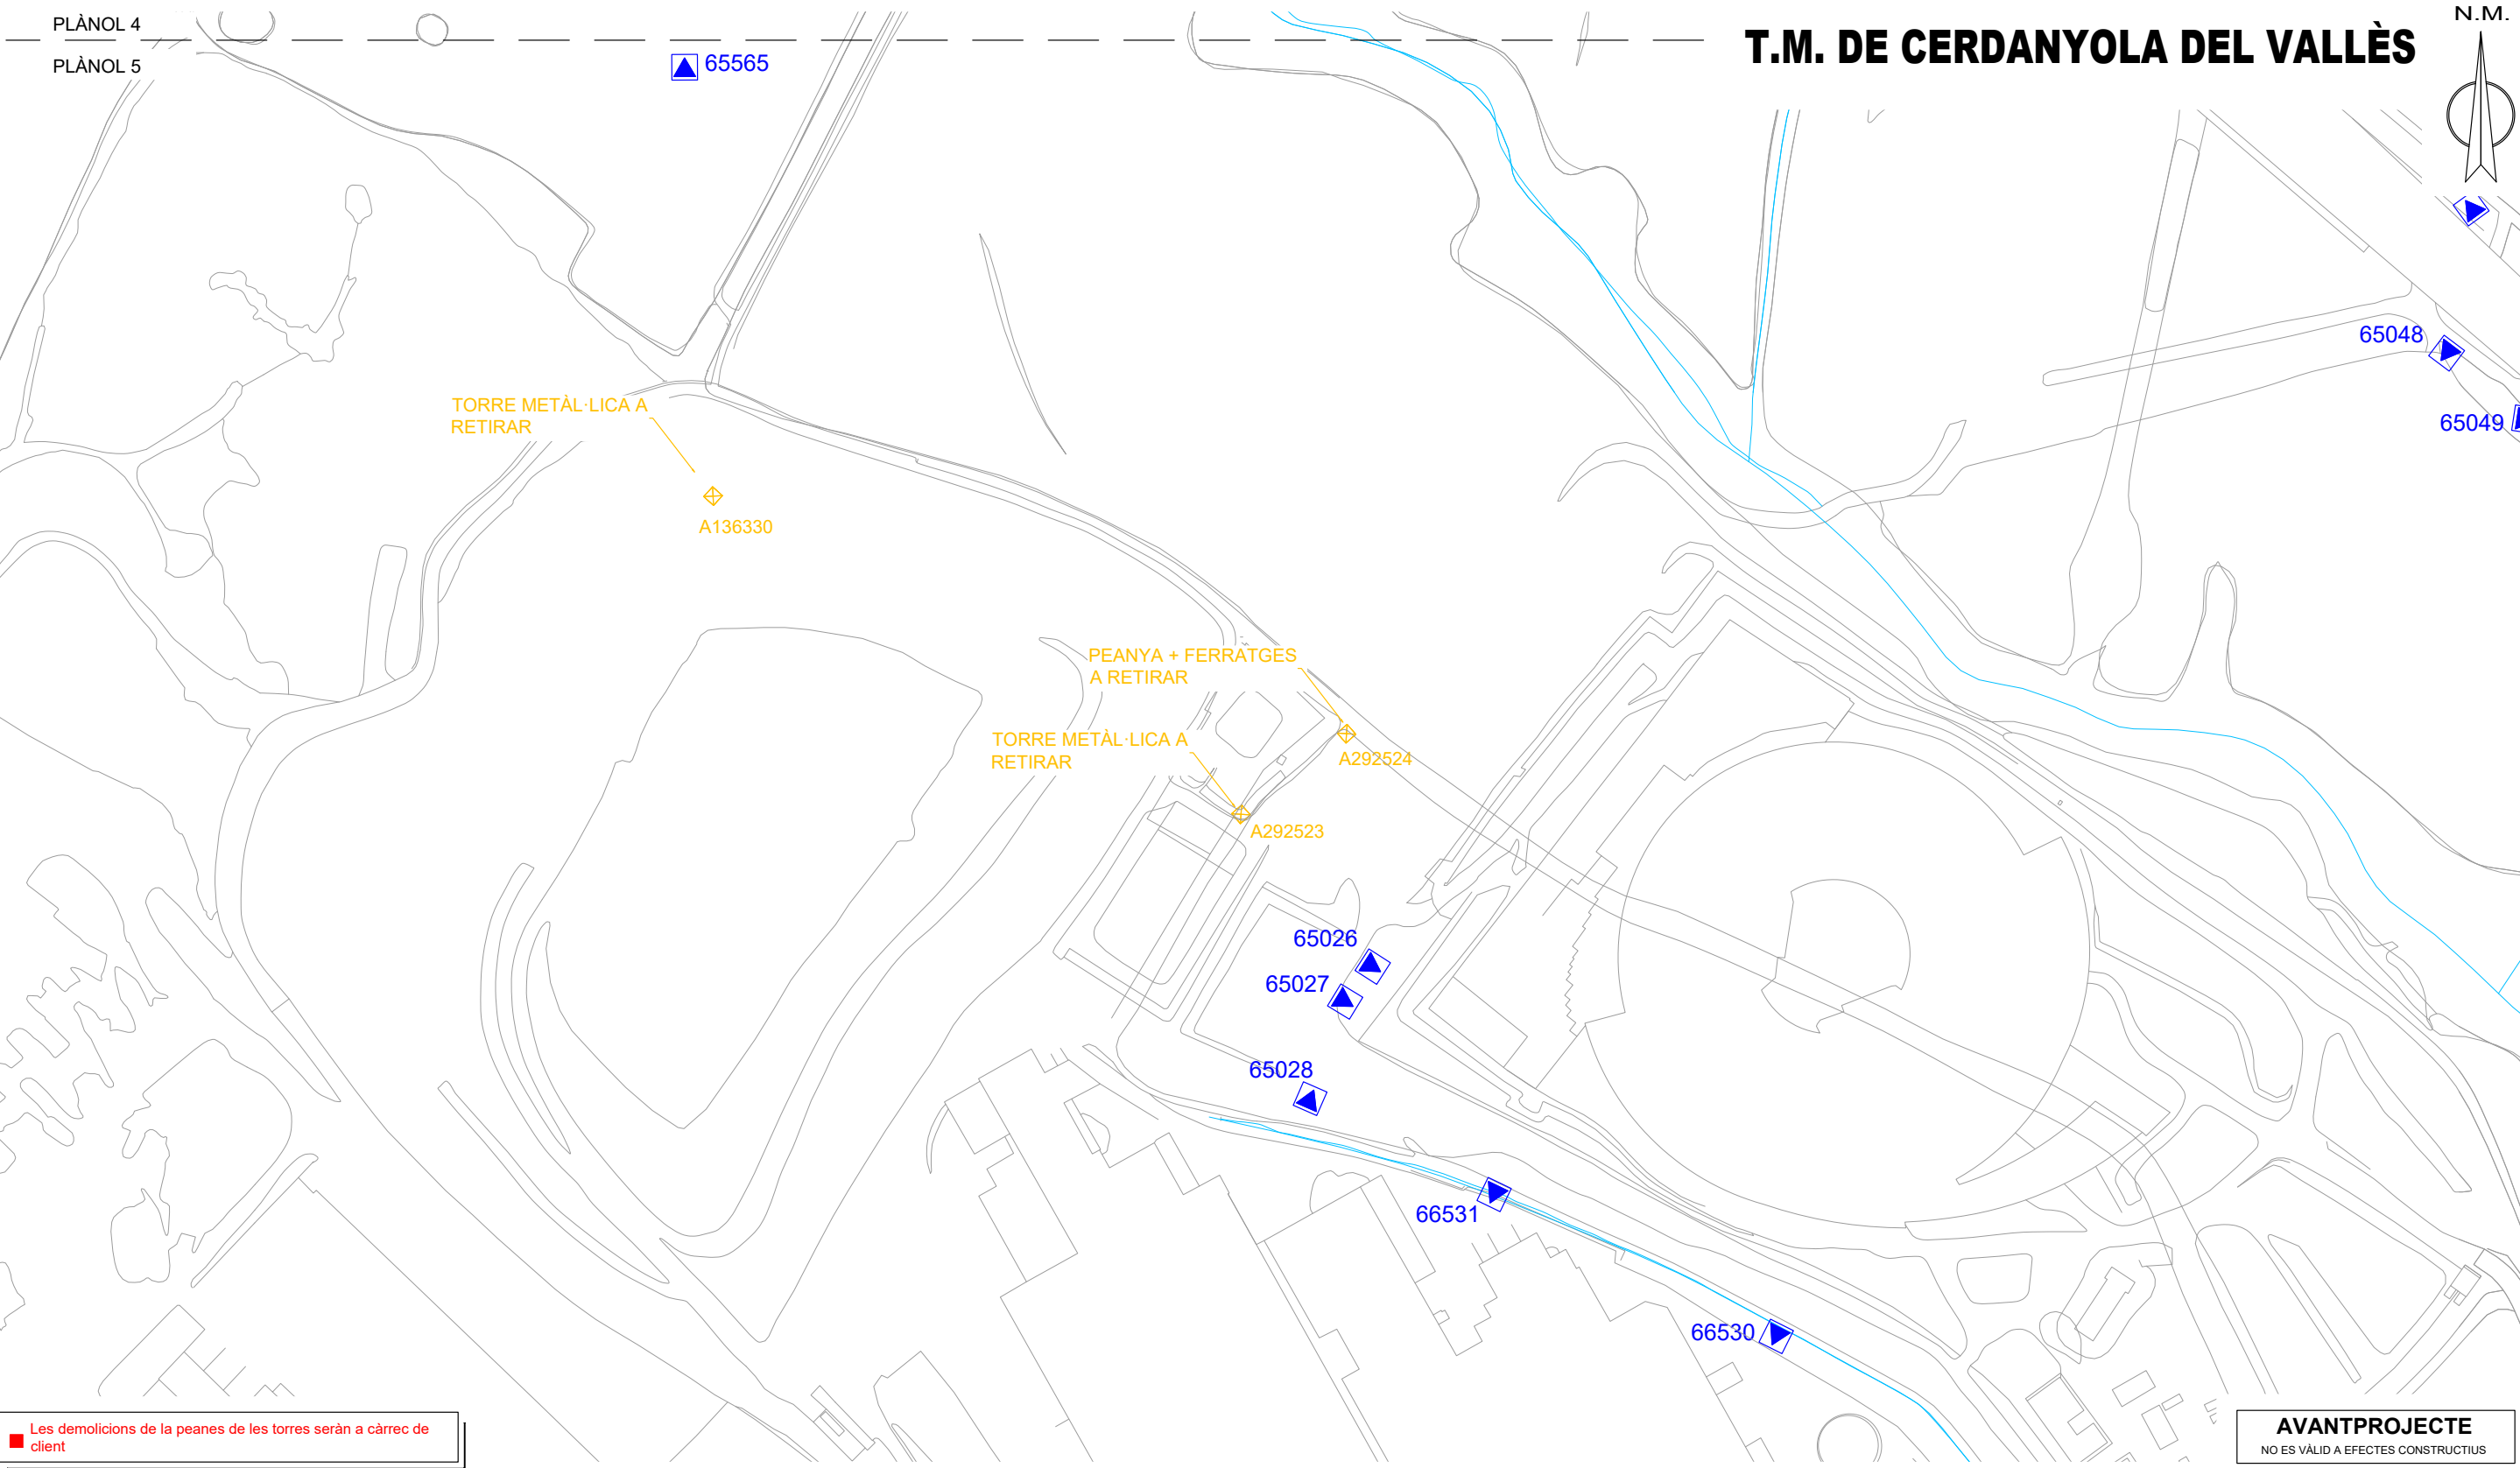

SIMBOLOGIA			
XARXA EXISTENT XARXA RETIRAR	TREBALLS NECESSARIS PER A LA NOVA EXTENSIO DE XARXA	TREBALLS D'ADEQUACIO, REFORÇ, REFORMA O ENTRONCAMENT D'INSTAL·LACIONS DE LA XARXA EXISTENT EN SERVEI	
LÍNIA AÈRIA ENTRE SUPORTS LÍNIA AÈRIA TRENADA GRAPADA PER FAÇANA LÍNIA SUBTERRÀNIA TUBULAR EMPALMAMENT EMPALMAMENT EN DERIVACIÓ C.D. (CENTRE DE DISTRIBUCIÓ) C.M. (CENTRE DE MESURA) C.X. (CENTRE DE DISTRIBUCIÓ I MESURA)	CADIRETA CONVERSIÓ AÈRIA/SUBT. T.M. (TORRE METÀL·LICA) P.H. (SUPORT DE FORMIGÓ) P.F. (SUPORT DE FUSTA) SUPORTS DE FUSTA CASATS SUPORT DE FUSTA AMB TORNAPUNTES C.D.I. (CENTRE DISTRIBUCIÓ D'INTEMPÈRIE)	CAIXA SECCIONAMENT I C.G.P. C.G.P. (CAIXA GENERAL DE PROTECCIÓ) C.D.U. (CAIXA DISTRIBUCIÓ EN URBANITZACIONS) A.D.U. (ARMARI DISTRIBUCIÓ URBANA) PUNTES I PONTS OBERTS CAIXA DE DERIVACIÓ SUBMINISTRAMENT ESPECIAL ESCOMESA	

AFECTACIONS															
X	AJUNTAMENT		A.C.A.		GAS	X	TIC's		PARTICULAR		ADIF		FFCC		AENA
	GENERALITAT		DIPUTACIÓ		CTRES. ESTAT		TELEFÓNICA		AUTOPISTES		PEIN		ALTRES		
ESTUDI TÈCNIC PER VARIANT DE LÍNIA "MARCAL-2" I "CENTER2.1" A 25kV															
	Núm Exp: 0000434925				Ref. Estudi:				Data: 02/02/2022						
	Potència: - kW				CD: -				Format: DIN-A3						
	Client: CONS. URB. CENTRE DIRECC Cerdanyola							Escala: 1/2000							
	T.M. DE Cerdanyola del Vallès							Nº Plànol: 5 de 7							
	PLÀNOL DE MT - 5														

T.M. DE Cerdanyola del Vallès

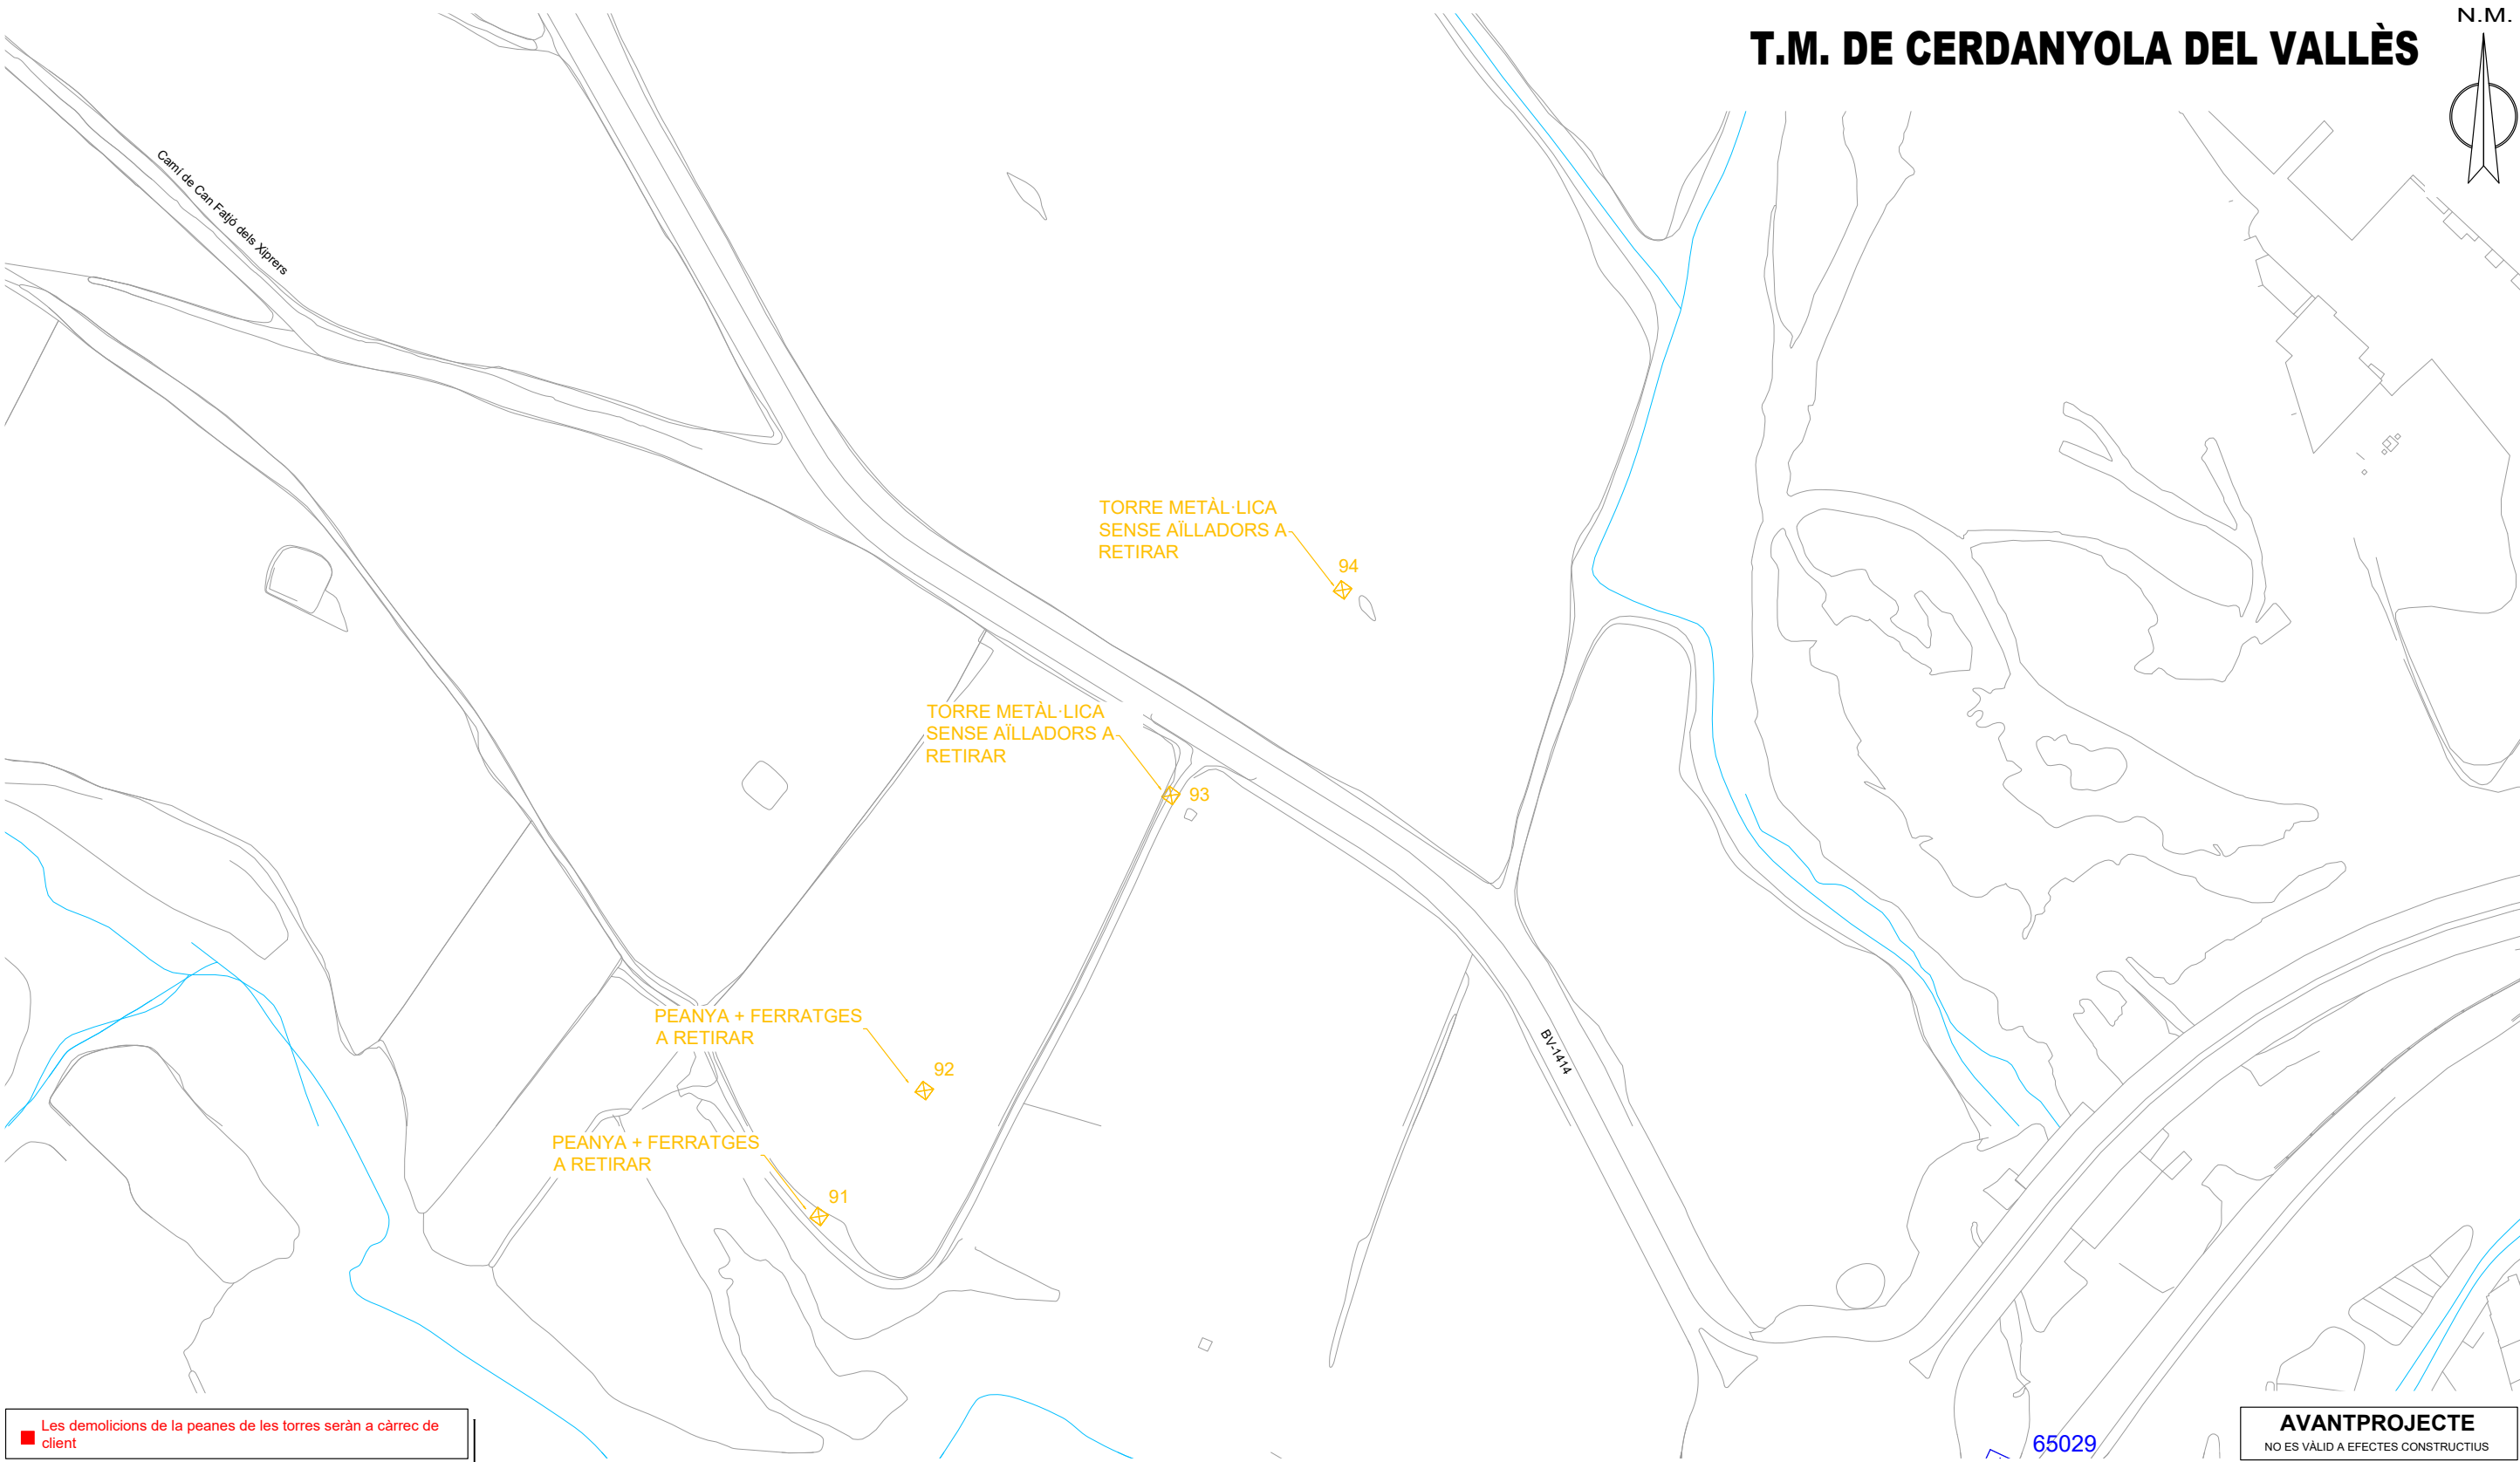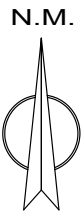

AVANTPROJECTE
NO ES VÁLID A EFECTES CONSTRUCTIUS

65029

SIMBOLOGIA

XARXA EXISTENT	TREBALLS NECESSARIS PER A LA NOVA EXTENSIÓ DE XARXA	TREBALLS D'ADEQUACIÓ, REFORÇ, REFORMA O ENTRONCAMENT D'INSTAL·LACIONS DE LA XARXA EXISTENT EN SERVEI
XARXA RETIRAR		
LÍNIA AÈRIA ENTRE SUPORTS	CADIRETA	CAIXA SECCIONAMENT I C.G.P.
LÍNIA AÈRIA TRENADA GRAPADA PER FAÇANA	CONVERSIÓ AÈRIA/SUBT.	C.G.P. (CAIXA GENERAL DE PROTECCIÓ)
LÍNIA SUBTERRÀNIA	T.M. (TORRE METÀL·LICA)	C.D.U. (CAIXA DISTRIBUCIÓ EN URBANITZACIONS)
TUBULAR	P.H. (SUPORT DE FORMIGÓ)	A.D.U. (ARMARI DISTRIBUCIÓ URBANA)
EMPALMAMENT	P.F. (SUPORT DE FUSTA)	PUNTES I PONTS OBERTS
EMPALMAMENT EN DERIVACIÓ	SUPORTS DE FUSTA CASATS	CAIXA DE DERIVACIÓ
C.D. (CENTRE DE DISTRIBUCIÓ)	SUPORT DE FUSTA AMB TORNAPUNTES	SUBMINISTRAMENT ESPECIAL
C.M. (CENTRE DE MESURA)	C.D.I. (CENTRE DISTRIBUCIÓ D'INTEMPÈRIE)	ESCOMESA
C.X. (CENTRE DE DISTRIBUCIÓ I MESURA)		

AFECTACIONS



X	AJUNTAMENT	A.C.A.	GAS	X	TIC's	PARTICULAR	ADIF	FFCC	AENA
	GENERALITAT	DIPUTACIÓ	CTRES. ESTAT		TELFÓNICA	AUTOPISTES	PEIN	ALTRES	

ESTUDI TÈCNIC PER VARIANT DE LÍNIA
"MARCAL-2" I "CENTER2.1" A 25kV

e-distribución	Núm Exp: 0000434925	Ref. Estudi:	Data: 02/02/2022
	Potència: - kW	CD: -	Format: DIN-A3
	Client: CONS. URB. CENTRE DIRECC Cerdanyola		Escala: 1/2000
	T.M. DE Cerdanyola del Vallès		Nº Plànol: 6 de 7
	Plànol de MT - 6		

arxiu: 0000434925.dwg

T.M. DE Cerdanyola del Vallès

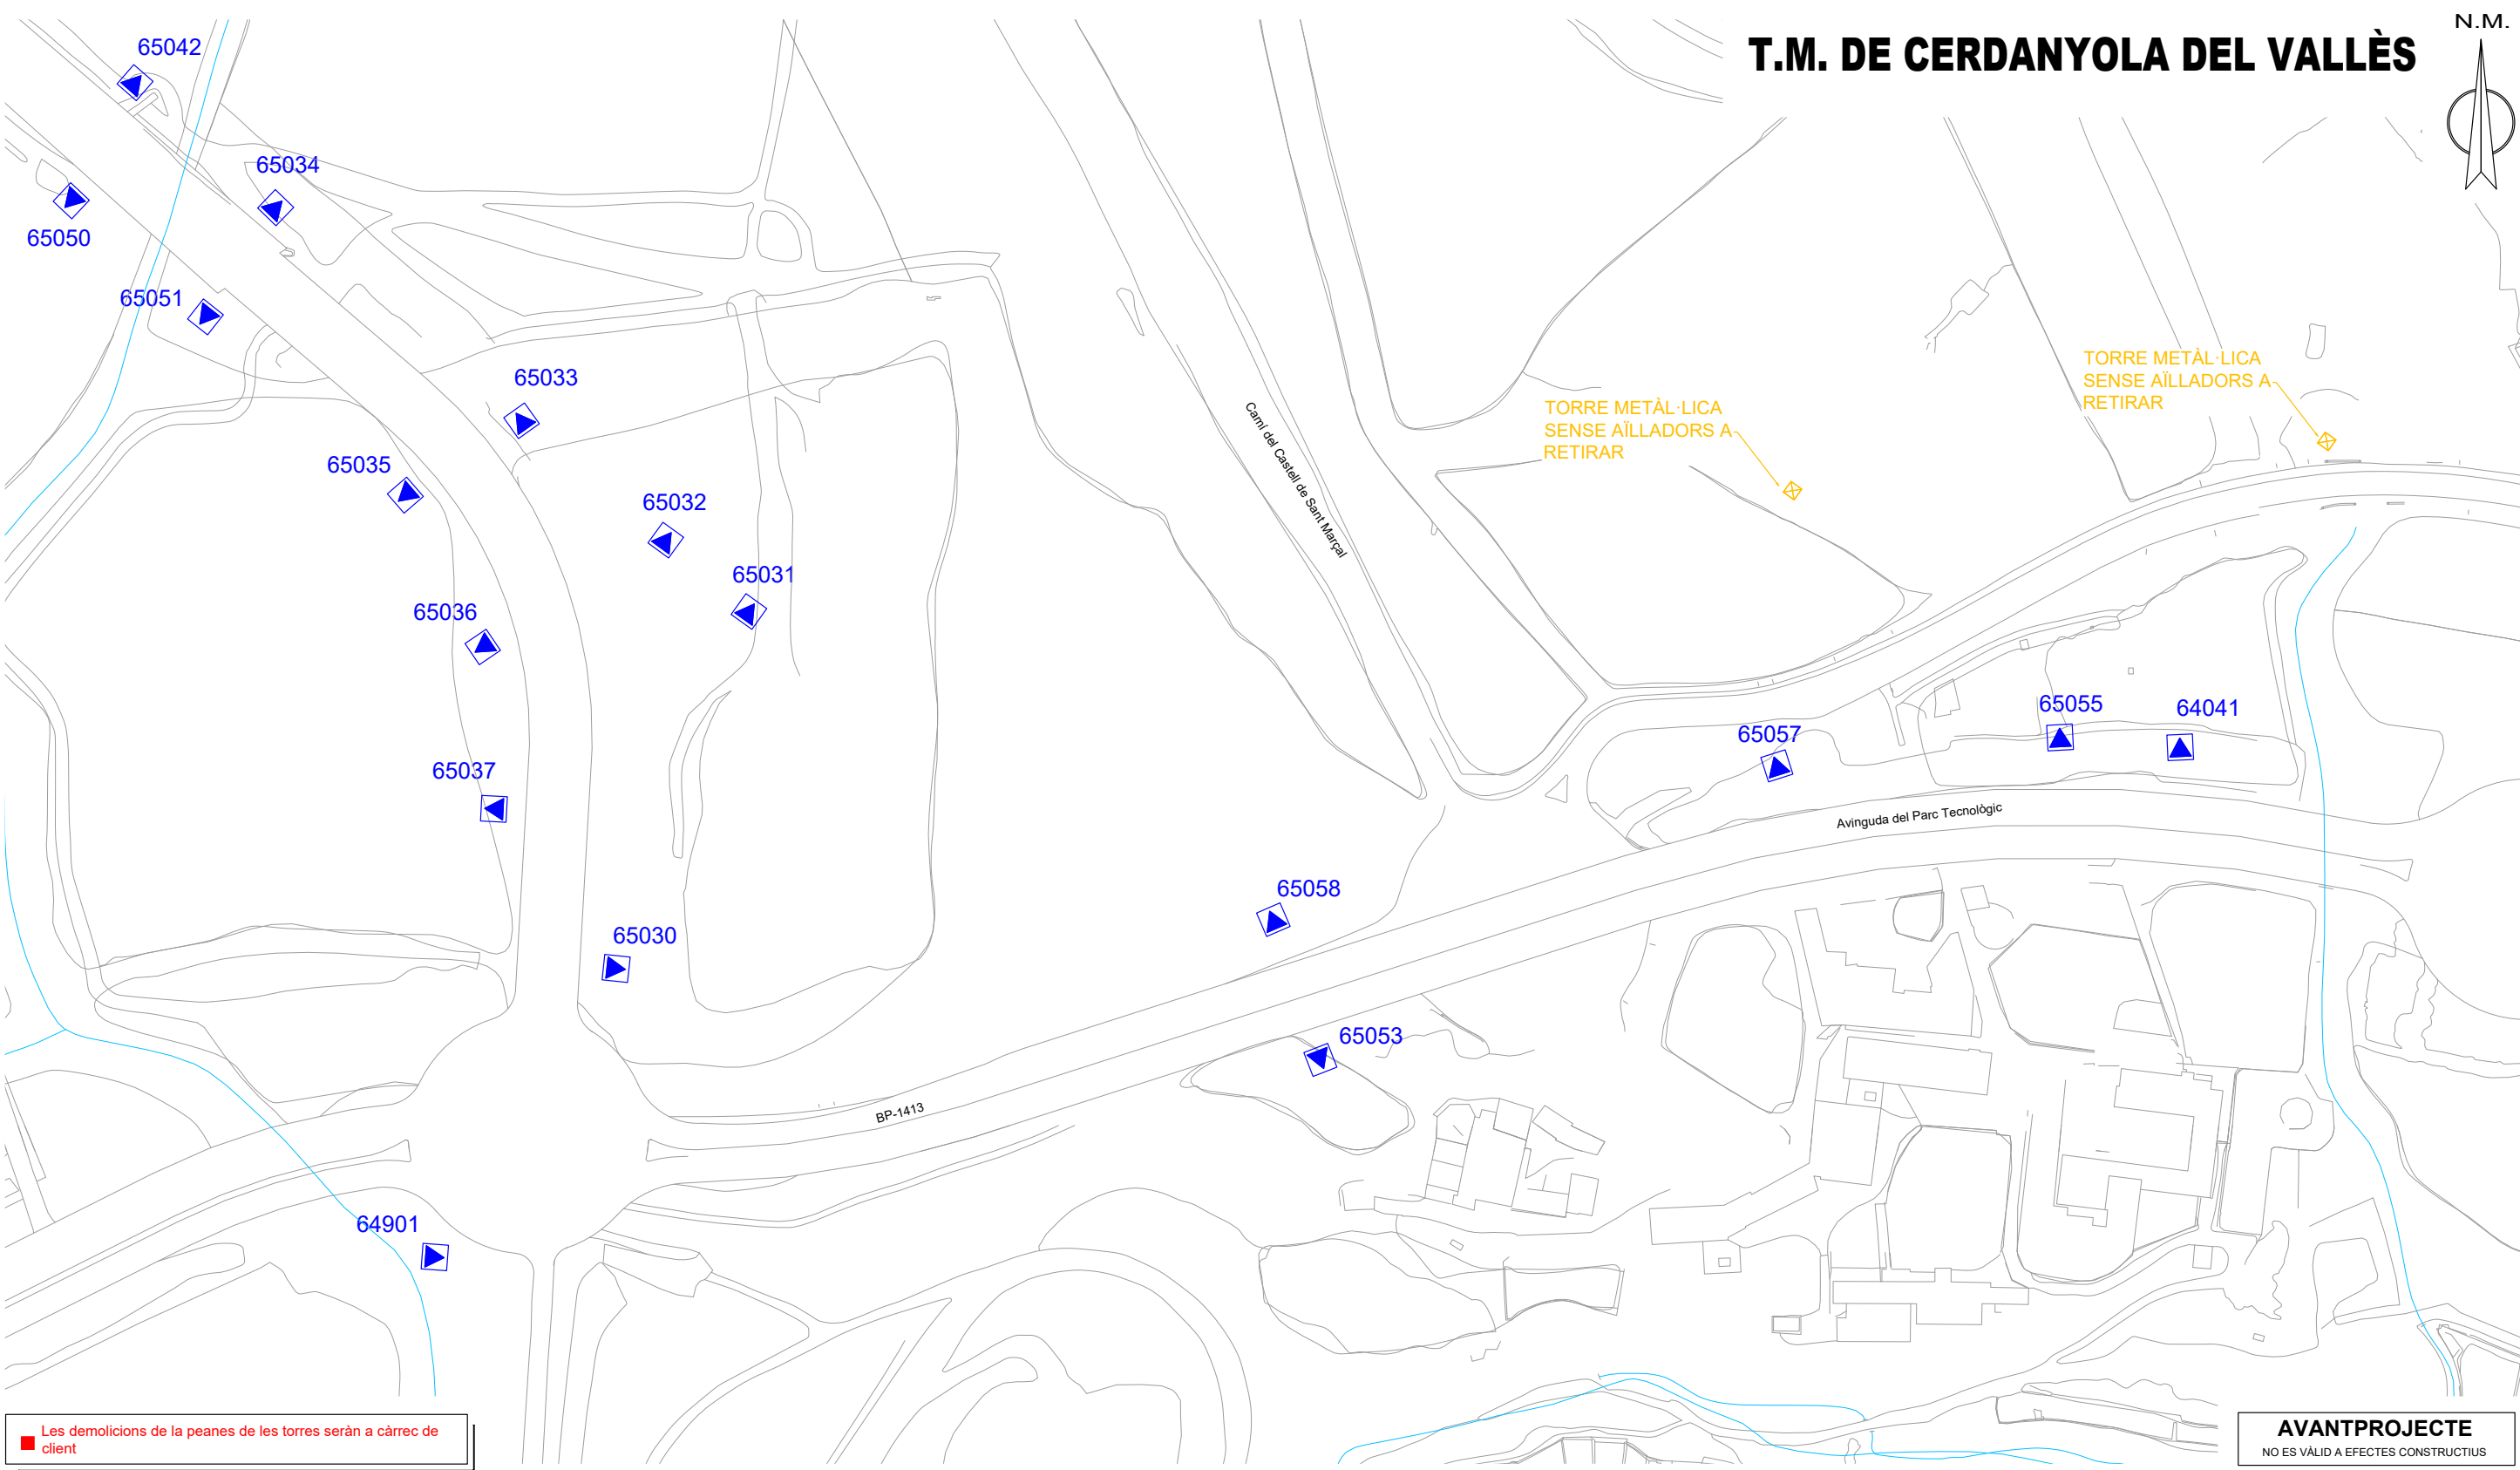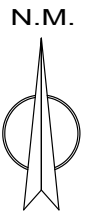

Les demolicions de la peanes de les torres seràn a càrrec de client

AVANTPROJECTE
NO ES VÁLID A EFECTES CONSTRUCTIUS

SIMBOLOGIA

XARXA EXISTENT

XARXA RETIRAR

TREBALLS NECESSARIS PER A LA NOVA EXTENSIÓ DE XARXA

TREBALLS D'ADEQUACIÓ, REFORÇ, REFORMA O ENTRONCAMENT D'INSTAL·LACIONS DE LA XARXA EXISTENT EN SERVEI

LÍNIA AÈRIA ENTRE SUPORTS

LÍNIA AÈRIA TRENADA GRAPADA PER FAÇANA

LÍNIA SUBTERRÀNIA

TUBULAR

EMPALMAMENT

EMPALMAMENT EN DERIVACIÓ

C.D. (CENTRE DE DISTRIBUCIÓ)

C.M. (CENTRE DE MESURA)

C.X. (CENTRE DE DISTRIBUCIÓ I MESURA)

CADIRETA

CONVERSIÓ AÈRIA/SUBT.

T.M. (TORRE METÀL·LICA)

P.H. (SUPORT DE FORMIGÓ)

P.F. (SUPORT DE FUSTA)

SUPORTS DE FUSTA CASATS

SUPORT DE FUSTA AMB TORNAPUNTES

C.D.I. (CENTRE DISTRIBUCIÓ D'INTEMPÈRIE)

CAIXA SECCIONAMENT I C.G.P.

C.G.P. (CAIXA GENERAL DE PROTECCIÓ)

C.D.U. (CAIXA DISTRIBUCIÓ EN URBANITZACIONS)

A.D.U. (ARMARI DISTRIBUCIÓ URBANA)

PUNTES I PONTS OBERTS

CAIXA DE DERIVACIÓ

SUBMINISTRAMENT ESPECIAL

ESCOMESA

AFECTACIONS

X	AJUNTAMENT	A.C.A.	GAS	X	TIC's	PARTICULAR	ADIF	FFCC	AENA
	GENERALITAT	DIPUTACIÓ	CTRES. ESTAT		TELFÓNICA	AUTOPISTES	PEIN	ALTRES	

ESTUDI TÈCNIC PER VARIANT DE LÍNIA
"MARCAL-2" I "CENTER2.1" A 25kV

e-distribución	Núm Exp: 0000434925	Ref. Estudi:	Data: 02/02/2022
	Potència: - kW	CD: -	Format: DIN-A3
	Client: CONS. URB. CENTRE DIRECC Cerdanyola		Format: DIN-A3
	T.M. DE Cerdanyola del Vallès		Escala: 1/2000
	PLÀNOL DE MT - 7		Nº Plànol: 7 de 7

DOCUMENTO DE AUTORIZACION DE PAGO

Don/Doña (nombre del administrador empresa principal solicitante del suministro o servicio) con NIF..... actuando como administrador y/o apoderado de (nombre empresa principal solicitante)....., con CIF..... y domicilio social en (dirección social empresa principal)....., municipio de

Teléfono de contacto: Dirección email:

Encarga y autoriza:

A (empresa, ingeniería o representante), con CIF..... y domicilio social en, municipio de

Persona de contacto:
Teléfono de contacto: Dirección email:

A realizar ante E-Distribución Redes Digitales S.L.Unipersonal:

El pago de la solicitud de (Nuevo Suministro/Ampliación/Servicios de red), incluida la emisión a su nombre de las facturas que e-distribución deba generar correspondientes a la ejecución de las instalaciones precisas para atender el suministro solicitado, con las siguientes características en el punto que se indica,

Dirección del suministro.....
Municipio:
Potencia:kW.

Petición de suministro nº:

Importe a Pagar.....

Fecha de la autorización:

Firma del administrador/apoderado empresa principal

PROTECCIÓN DE DATOS - Le informamos de que EDISTRIBUCIÓN Redes Digitales S.L. Unipersonal es el responsable del tratamiento de los datos personales que se necesiten recabar para la gestión de la solicitud de nuevo suministro/servicio y que está legitimada a tratar sus datos para cumplir con las obligaciones legales que establezca la normativa del sector eléctrico en cada momento o, en su caso, para la ejecución del contrato.

Los datos personales que nos facilite no se cederán a terceros, salvo obligación legal. No obstante, podrán tener acceso a ellos los proveedores de servicios que EDISTRIBUCIÓN Redes Digitales S.L. Unipersonal contrate o pueda contratar y que tengan la condición de encargados del tratamiento, algunos de los cuales pueden encontrarse localizados fuera del Espacio Económico Europeo.

Le recordamos que puede ejercer sus derechos de acceso, rectificación, cancelación, oposición, portabilidad, así como cualquier otro que establezca la normativa en vigor en cada momento. Si desea ampliar la información pinche en el siguiente enlace www.edistribucion.com