


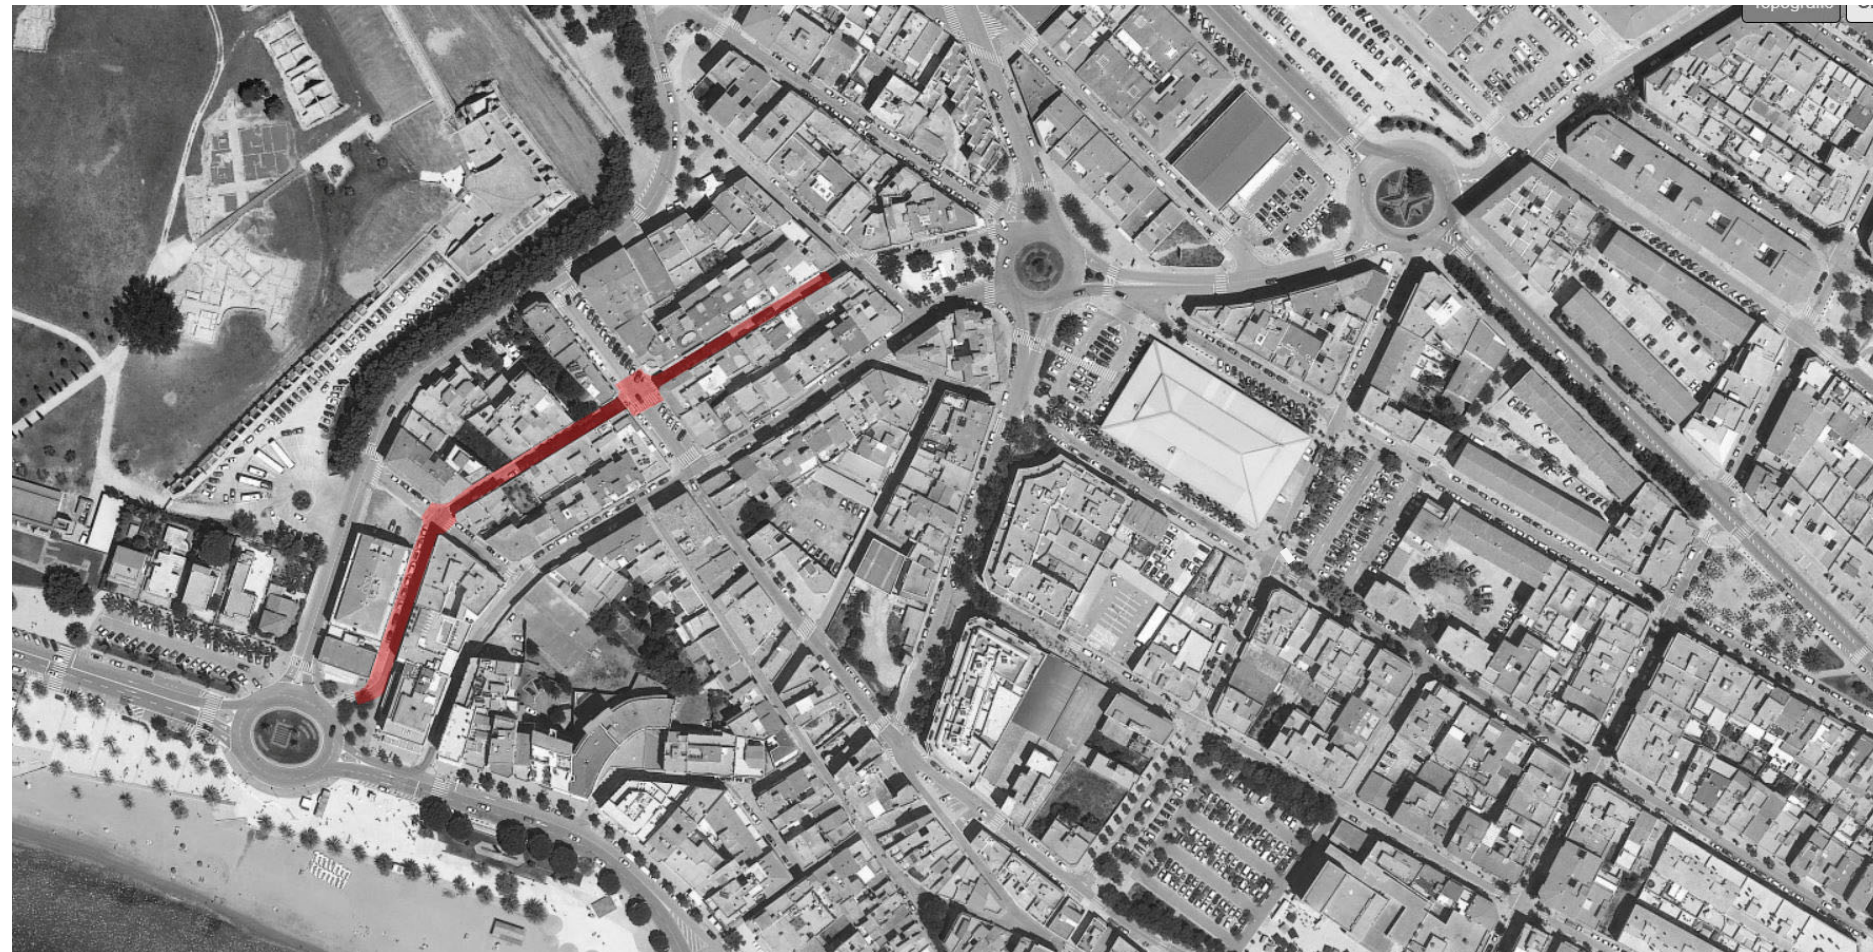

PROJECTE DE REFORMA

Reforma del carrer de Madrid - Roses

TEXT REFÓS. ABRIL 2023

Document 2. PLÀNOLS



Ajuntament de Roses

El present document PROJECTE DE REFORMA, format pels documents

Document núm. 1: MEMÒRIES I ANNEXES

Document núm. 2: PLÀNOLS

Document núm. 3: PLEC DE CONDICIONS

Document núm. 4: PRESSUPOST


Document núm. 5: PROJECTES PARCIALS I ALTRES DOCUMENTS COMPLEMENTARIS


ha estat redactat per PROISOTEC ENGINYERIA, S.L.P. i subscrit per l'enginyer tècnic Josep Masachs Bantí.


Cornellà del Terri, a la data de signatura electrònica


NÚM.	TÍTOL	ESCALA A1	ESCALA A3	NÚM.	TÍTOL	ESCALA A1	ESCALA A3
DG-01	SITUACIÓ	1:2.500	1:5.000	DG-08 (1-4)	ESTAT ACTUAL. SERVEIS AFECTATS	1:100	1:200
DG-02 (1-5)	ESTAT ACTUAL. PLANTA TOPOGRÀFICA	1:500	1:1.000	DG-08 (2-4)	ESTAT ACTUAL. SERVEIS AFECTATS	1:100	1:200
DG-02 (2-5)	ESTAT ACTUAL. PLANTA TOPOGRÀFICA	1:100	1:200	DG-08 (3-4)	ESTAT ACTUAL. SERVEIS AFECTATS	1:100	1:200
DG-02 (3-5)	ESTAT ACTUAL. PLANTA TOPOGRÀFICA	1:100	1:200	DG-08 (4-4)	ESTAT ACTUAL. SERVEIS AFECTATS	1:100	1:200
DG-02 (4-5)	ESTAT ACTUAL. PLANTA TOPOGRÀFICA	1:100	1:200	DG-09 (1-5)	PROPOSTA. PLANTA GENERAL	1:500	1:1.000
DG-02 (5-5)	ESTAT ACTUAL. PLANTA TOPOGRÀFICA	1:100	1:200	DG-09 (2-5)	PROPOSTA. PLANTA GENERAL	1:100	1:200
DG-03 (1-4)	ESTAT ACTUAL. PAVIMENTS	1:100	1:200	DG-09 (3-5)	PROPOSTA. PLANTA GENERAL	1:100	1:200
DG-03 (2-4)	ESTAT ACTUAL. PAVIMENTS	1:100	1:200	DG-09 (4-5)	PROPOSTA. PLANTA GENERAL	1:100	1:200
DG-03 (3-4)	ESTAT ACTUAL. PAVIMENTS	1:100	1:200	DG-09 (5-5)	PROPOSTA. PLANTA GENERAL	1:100	1:200
DG-03 (4-4)	ESTAT ACTUAL. PAVIMENTS	1:100	1:200	DG-10 (1-4)	PROPOSTA. DEFINICIÓ GEOMÈTRICA	1:100	1:200
DG-04 (1-3)	ESTAT ACTUAL. DEFINICIÓ D'ALÇATS	1:500	1:1.000	DG-10 (2-4)	PROPOSTA. DEFINICIÓ GEOMÈTRICA	1:100	1:200
DG-04 (2-3)	ESTAT ACTUAL. ALÇATS A-B, C-D, E-F,	1:100	1:200	DG-10 (3-4)	PROPOSTA. DEFINICIÓ GEOMÈTRICA	1:100	1:200
DG-04 (2-3)	ESTAT ACTUAL. ALÇATS J-H, I-J, K-L	1:100	1:200	DG-10 (4-4)	PROPOSTA. DEFINICIÓ GEOMÈTRICA	1:100	1:200
DG-05 (1-4)	ESTAT ACTUAL. DEFINICIÓ DE SECCIONS LONGITUDINALS I TRANSVERSALS	1:500	1:1.000	DG-11 (1-4)	PROPOSTA. DEFINICIÓ DE SECCIONS LONGITUDINALS I TRANSVERSALS	1:500	1:1.000
DG-05 (2-4)	ESTAT ACTUAL. SECCIONS LONGITUDINALS. M-N-O	1:125	1:250	DG-11 (2-4)	PROPOSTA. SECCIONS LONGITUDINALS. M-N-O	1:125	1:250
DG-05 (3-4)	ESTAT ACTUAL. SECCIONS TRANSVERSALS. M-N-O	1:100	1:200	DG-11 (3-4)	PROPOSTA. SECCIONS LONGITUDINALS. M-N-O	1:100	1:200
DG-05 (4-4)	ESTAT ACTUAL. SECCIONS TRANSVERSALS. M-N-O	1:100	1:200	DG-11 (4-4)	PROPOSTA. SECCIONS TRANSVERSALS. M-N-O	1:100	1:200
DG-06 (1-6)	ESTAT ACTUAL. PLANTA SERVEIS EXISTENTS. XARXA DE CLAVEGUERAM			DG-12 (1-4)	PROPOSTA. PLANTA DE PAVIMENTACIÓ	1:100	1:200
DG-06 (2-6)	ESTAT ACTUAL. PLANTA SERVEIS EXISTENTS. XARXA D'AIGUA			DG-12 (2-4)	PROPOSTA. PLANTA DE PAVIMENTACIÓ	1:100	1:200
DG-06 (3-6)	ESTAT ACTUAL. PLANTA SERVEIS EXISTENTS. XARXA DE MITJA I BAIXA TENSIO	1:500	1:1.000	DG-12 (3-4)	PROPOSTA. PLANTA DE PAVIMENTACIÓ	1:100	1:200
DG-06 (4-6)	ESTAT ACTUAL. PLANTA SERVEIS EXISTENTS. XARXA D'ENLLUMENAT	1:500	1:1.000	DG-12 (4-4)	PROPOSTA. PLANTA DE PAVIMENTACIÓ	1:100	1:200
DG-06 (5-6)	ESTAT ACTUAL. PLANTA SERVEIS EXISTENTS. XARXA DE TELECOMUNICACIONS	1:500	1:1.000	DG-13 (1-2)	PROPOSTA. SECCIONS TIPUS	1:50	1:100
DG-06 (6-6)	ESTAT ACTUAL. PLANTA SERVEIS EXISTENTS. XARXA DE GAS	1:500	1:1.000	DG-13 (2-2)	PROPOSTA. SECCIONS TIPUS	1:50	1:100
DG-07 (1-4)	ESTAT ACTUAL. DEMOLICIONS	1:100	1:200	DG-14 (1-7)	PROPOSTA. INSTAL·LACIONS. XARXA DE CLAVEGUERAM		
DG-07 (2-4)	ESTAT ACTUAL. DEMOLICIONS	1:100	1:200	DG-14 (2-7)	PROPOSTA. INSTAL·LACIONS. XARXA DE CLAVEGUERAM	1:250	1:500
DG-07 (3-4)	ESTAT ACTUAL. DEMOLICIONS	1:100	1:200	DG-14 (3-7)	PROPOSTA. INSTAL·LACIONS. XARXA DE CLAVEGUERAM	1:250	1:500
DG-07 (4-4)	ESTAT ACTUAL. DEMOLICIONS	1:100	1:200	DG-14 (4-7)	PROPOSTA. INSTAL·LACIONS. XARXA D'AIGUA		
				DG-14 (5-7)	PROPOSTA. DETALLS INSTAL·LACIONS. XARXA DE CLAVEGUERAM I AIGUA		


NÚM.	TÍTOL	ESCALA A1	ESCALA A3
DG-14 (6-7)	PROPOSTA. INSTAL·LACIONS. XARXA DE BAIXA TENSIÓ	1:500	1:1.000
DG-14 (7-7)	PROPOSTA. INSTAL·LACIONS. XARXA TELECOMUNICACIONS	1:250	1:500
DG-15 (1-5)	PROPOSTA. PLANTA DE SENYALITZACIÓ	1:100	1:200
DG-15 (2-5)	PROPOSTA. PLANTA DE SENYALITZACIÓ	1:100	1:200
DG-15 (3-5)	PROPOSTA. PLANTA DE SENYALITZACIÓ	1:100	1:200
DG-15 (4-5)	PROPOSTA. PLANTA DE SENYALITZACIÓ	1:100	1:200
DG-15 (5-5)	PROPOSTA. DETALLS DE SENYALITZACIÓ	1:25	1:50
DG-16 (1-2)	PROPOSTA. PLANTA D'ELEMENTS URBANS	1:100	1:200
DG-16 (1-2)	PROPOSTA. PLANTA D'ELEMENTS URBANS	1:100	1:200

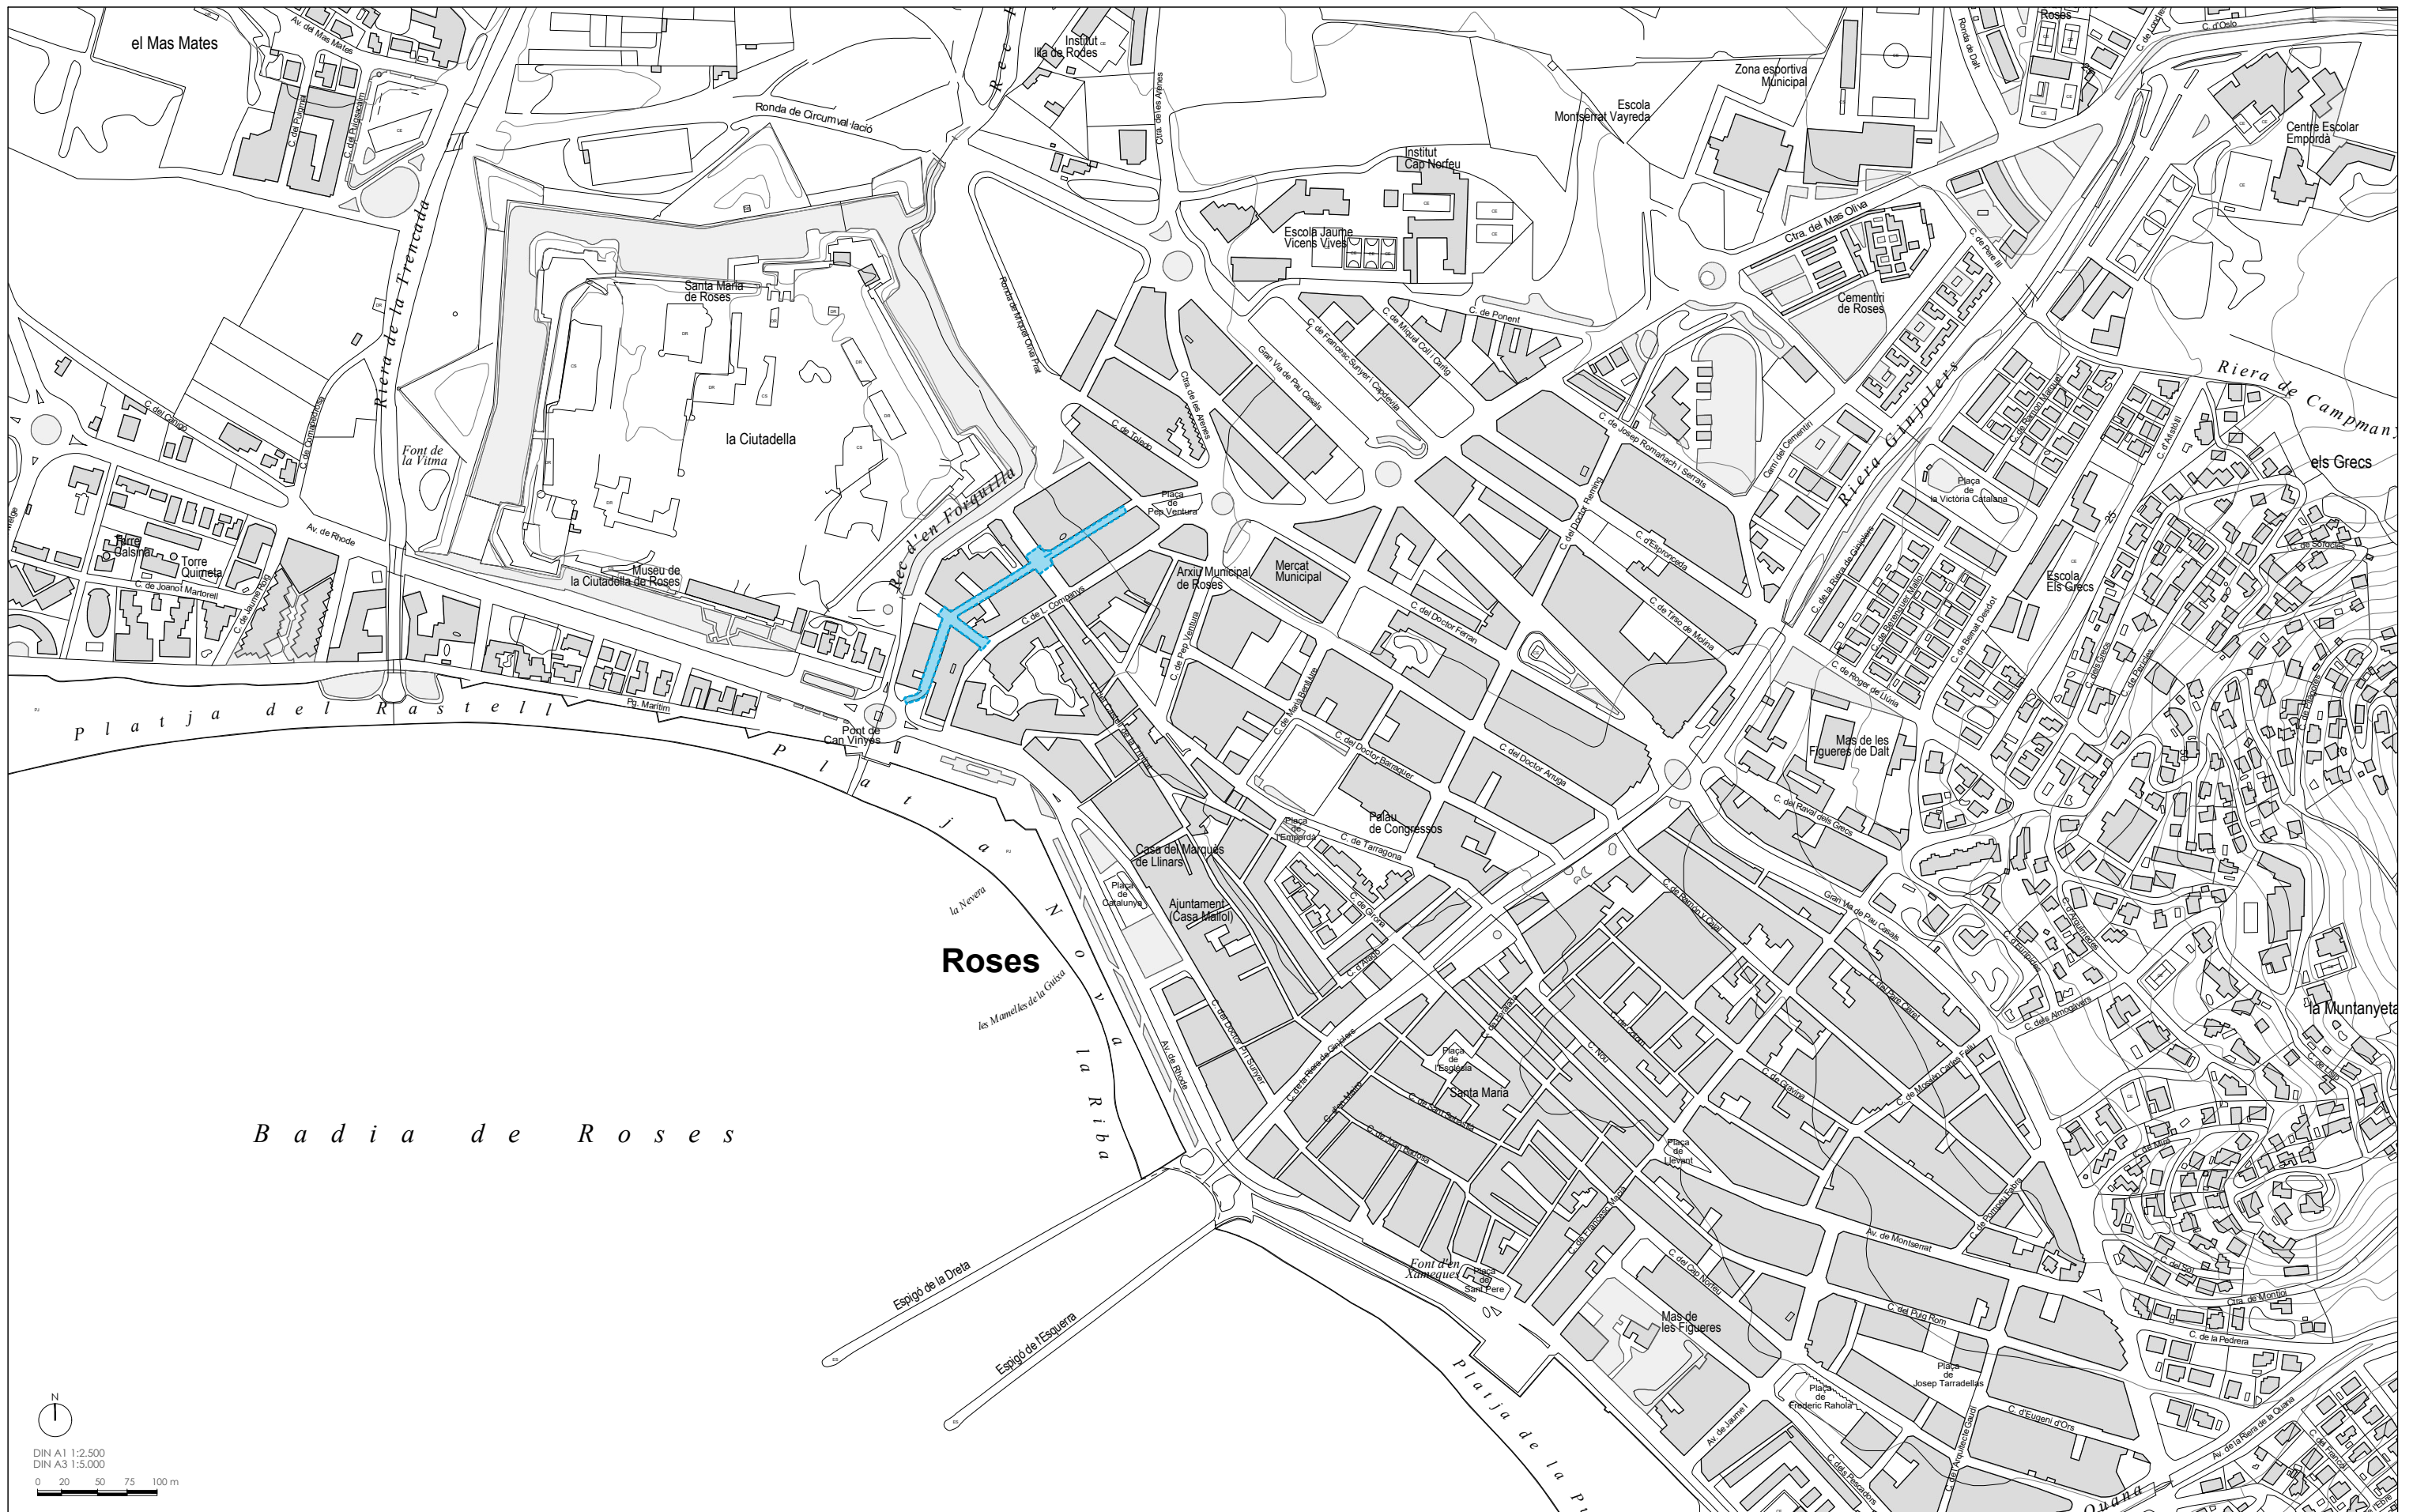


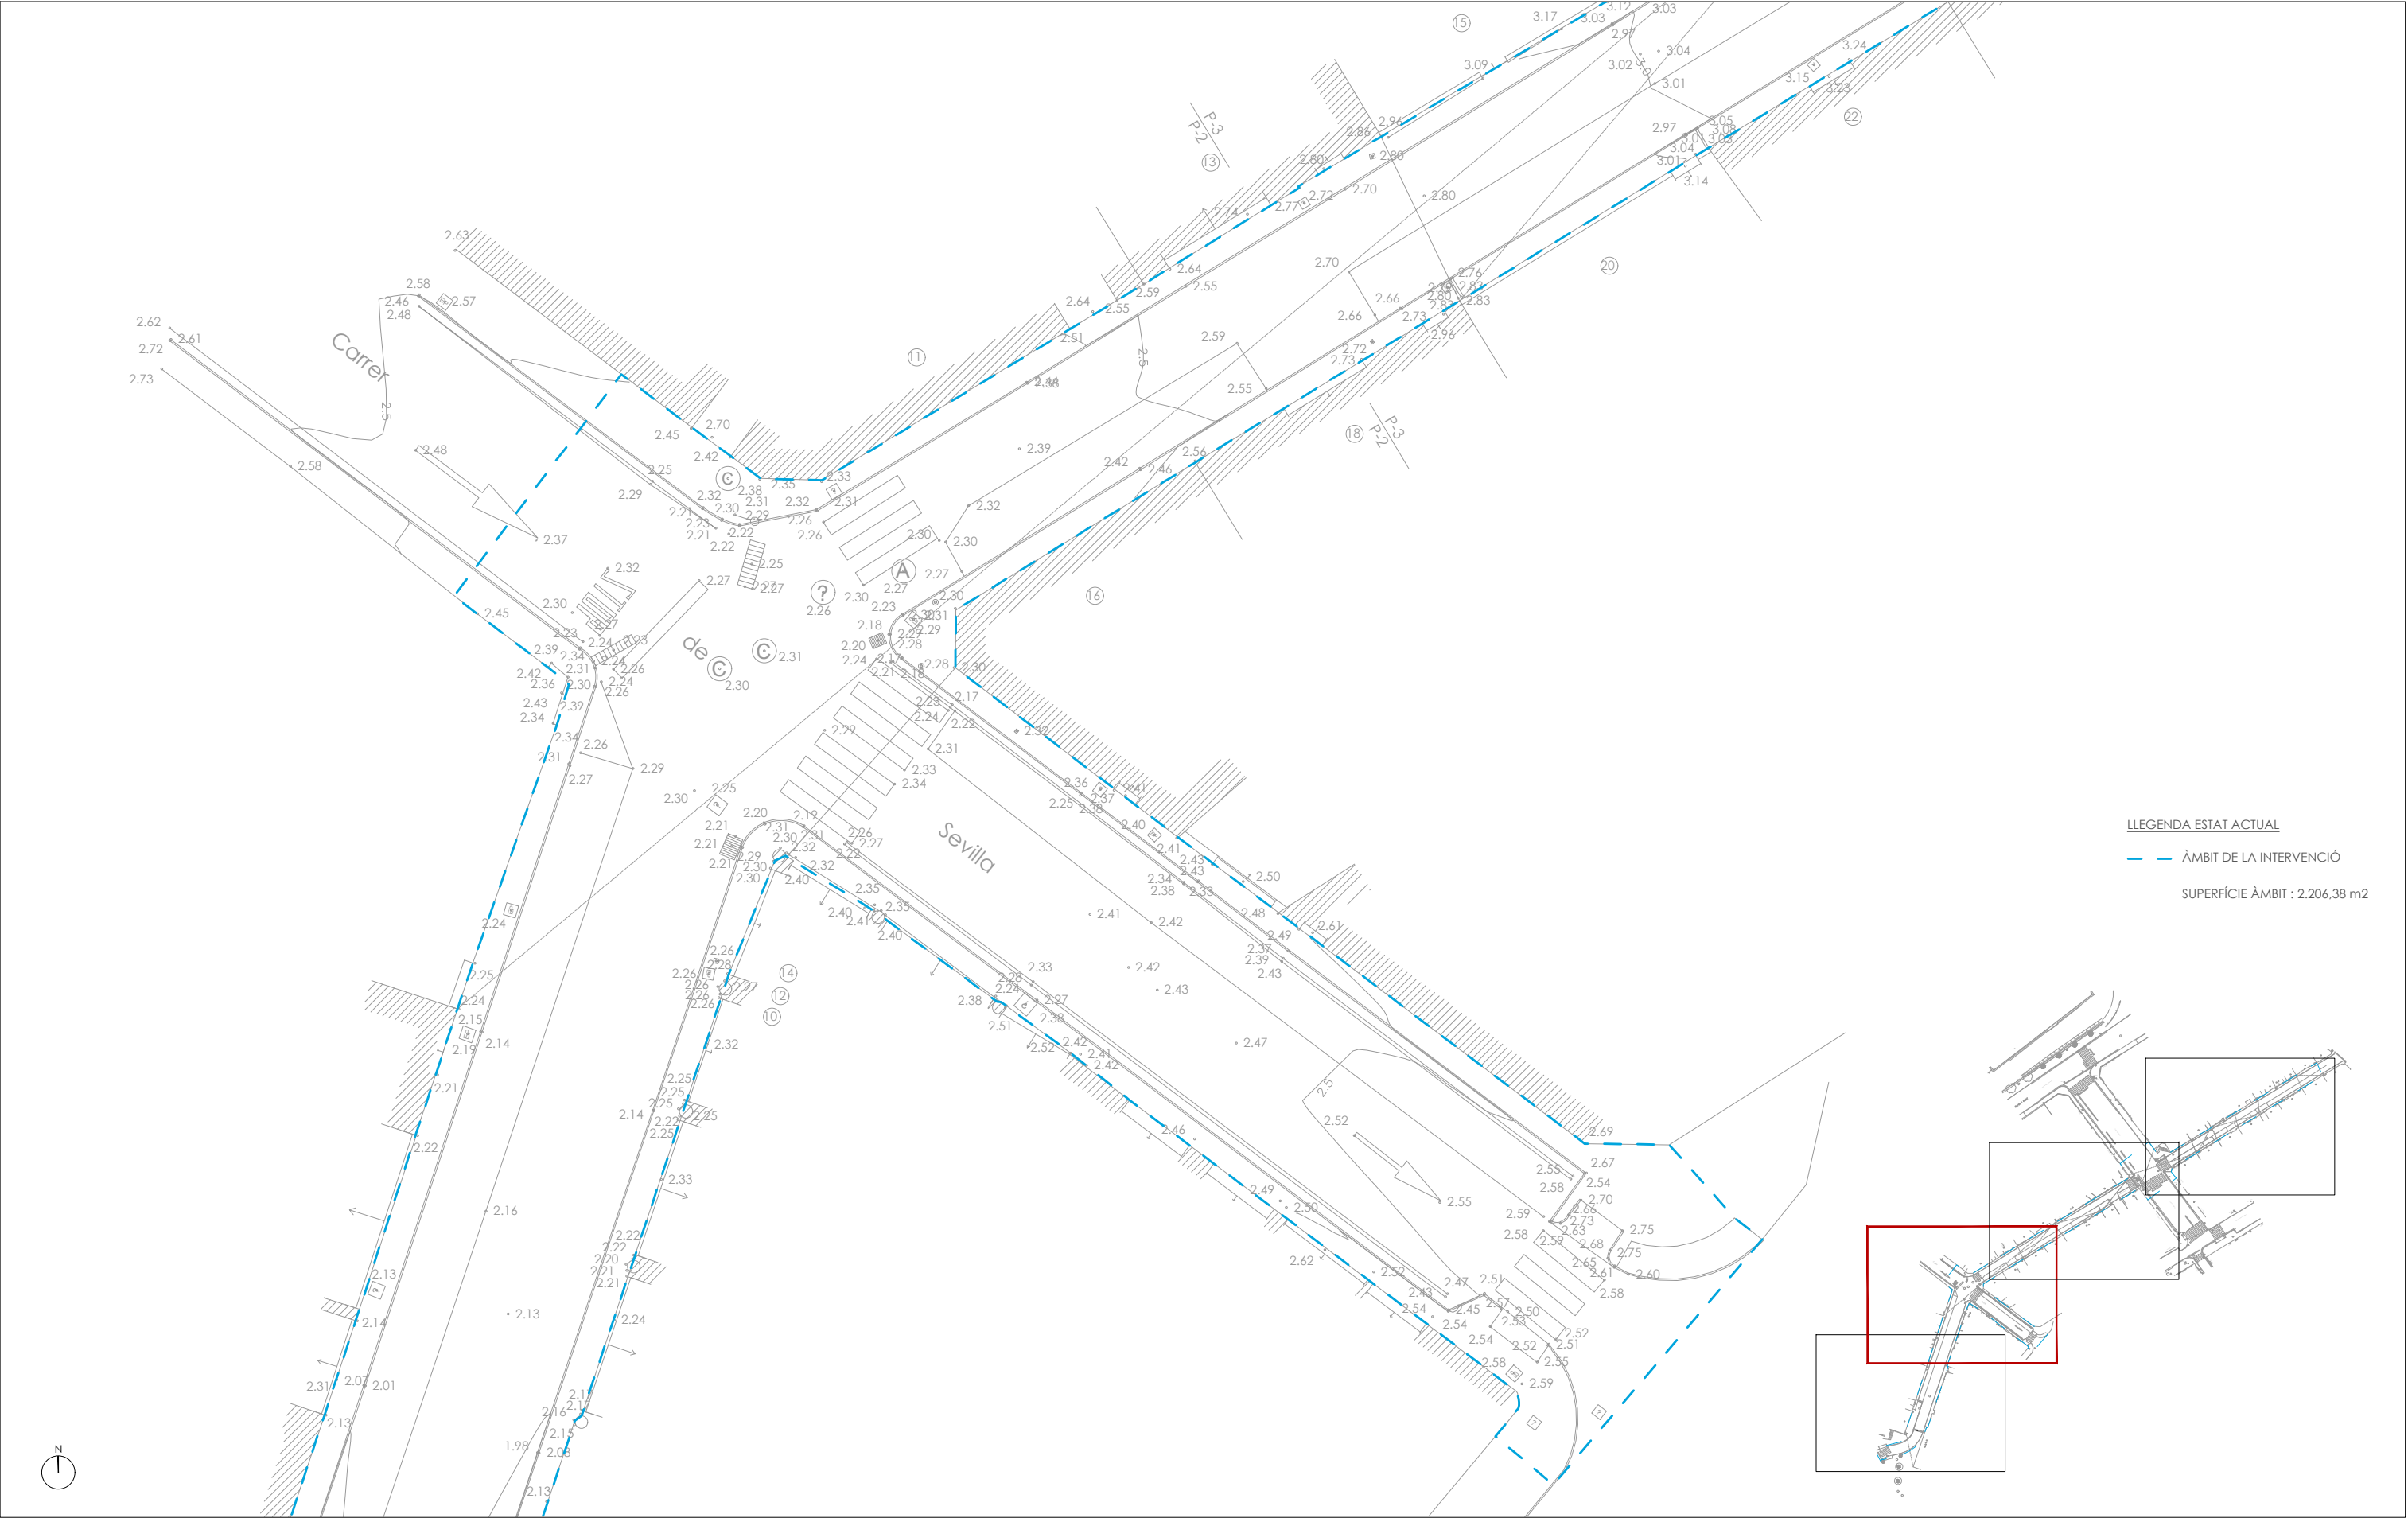


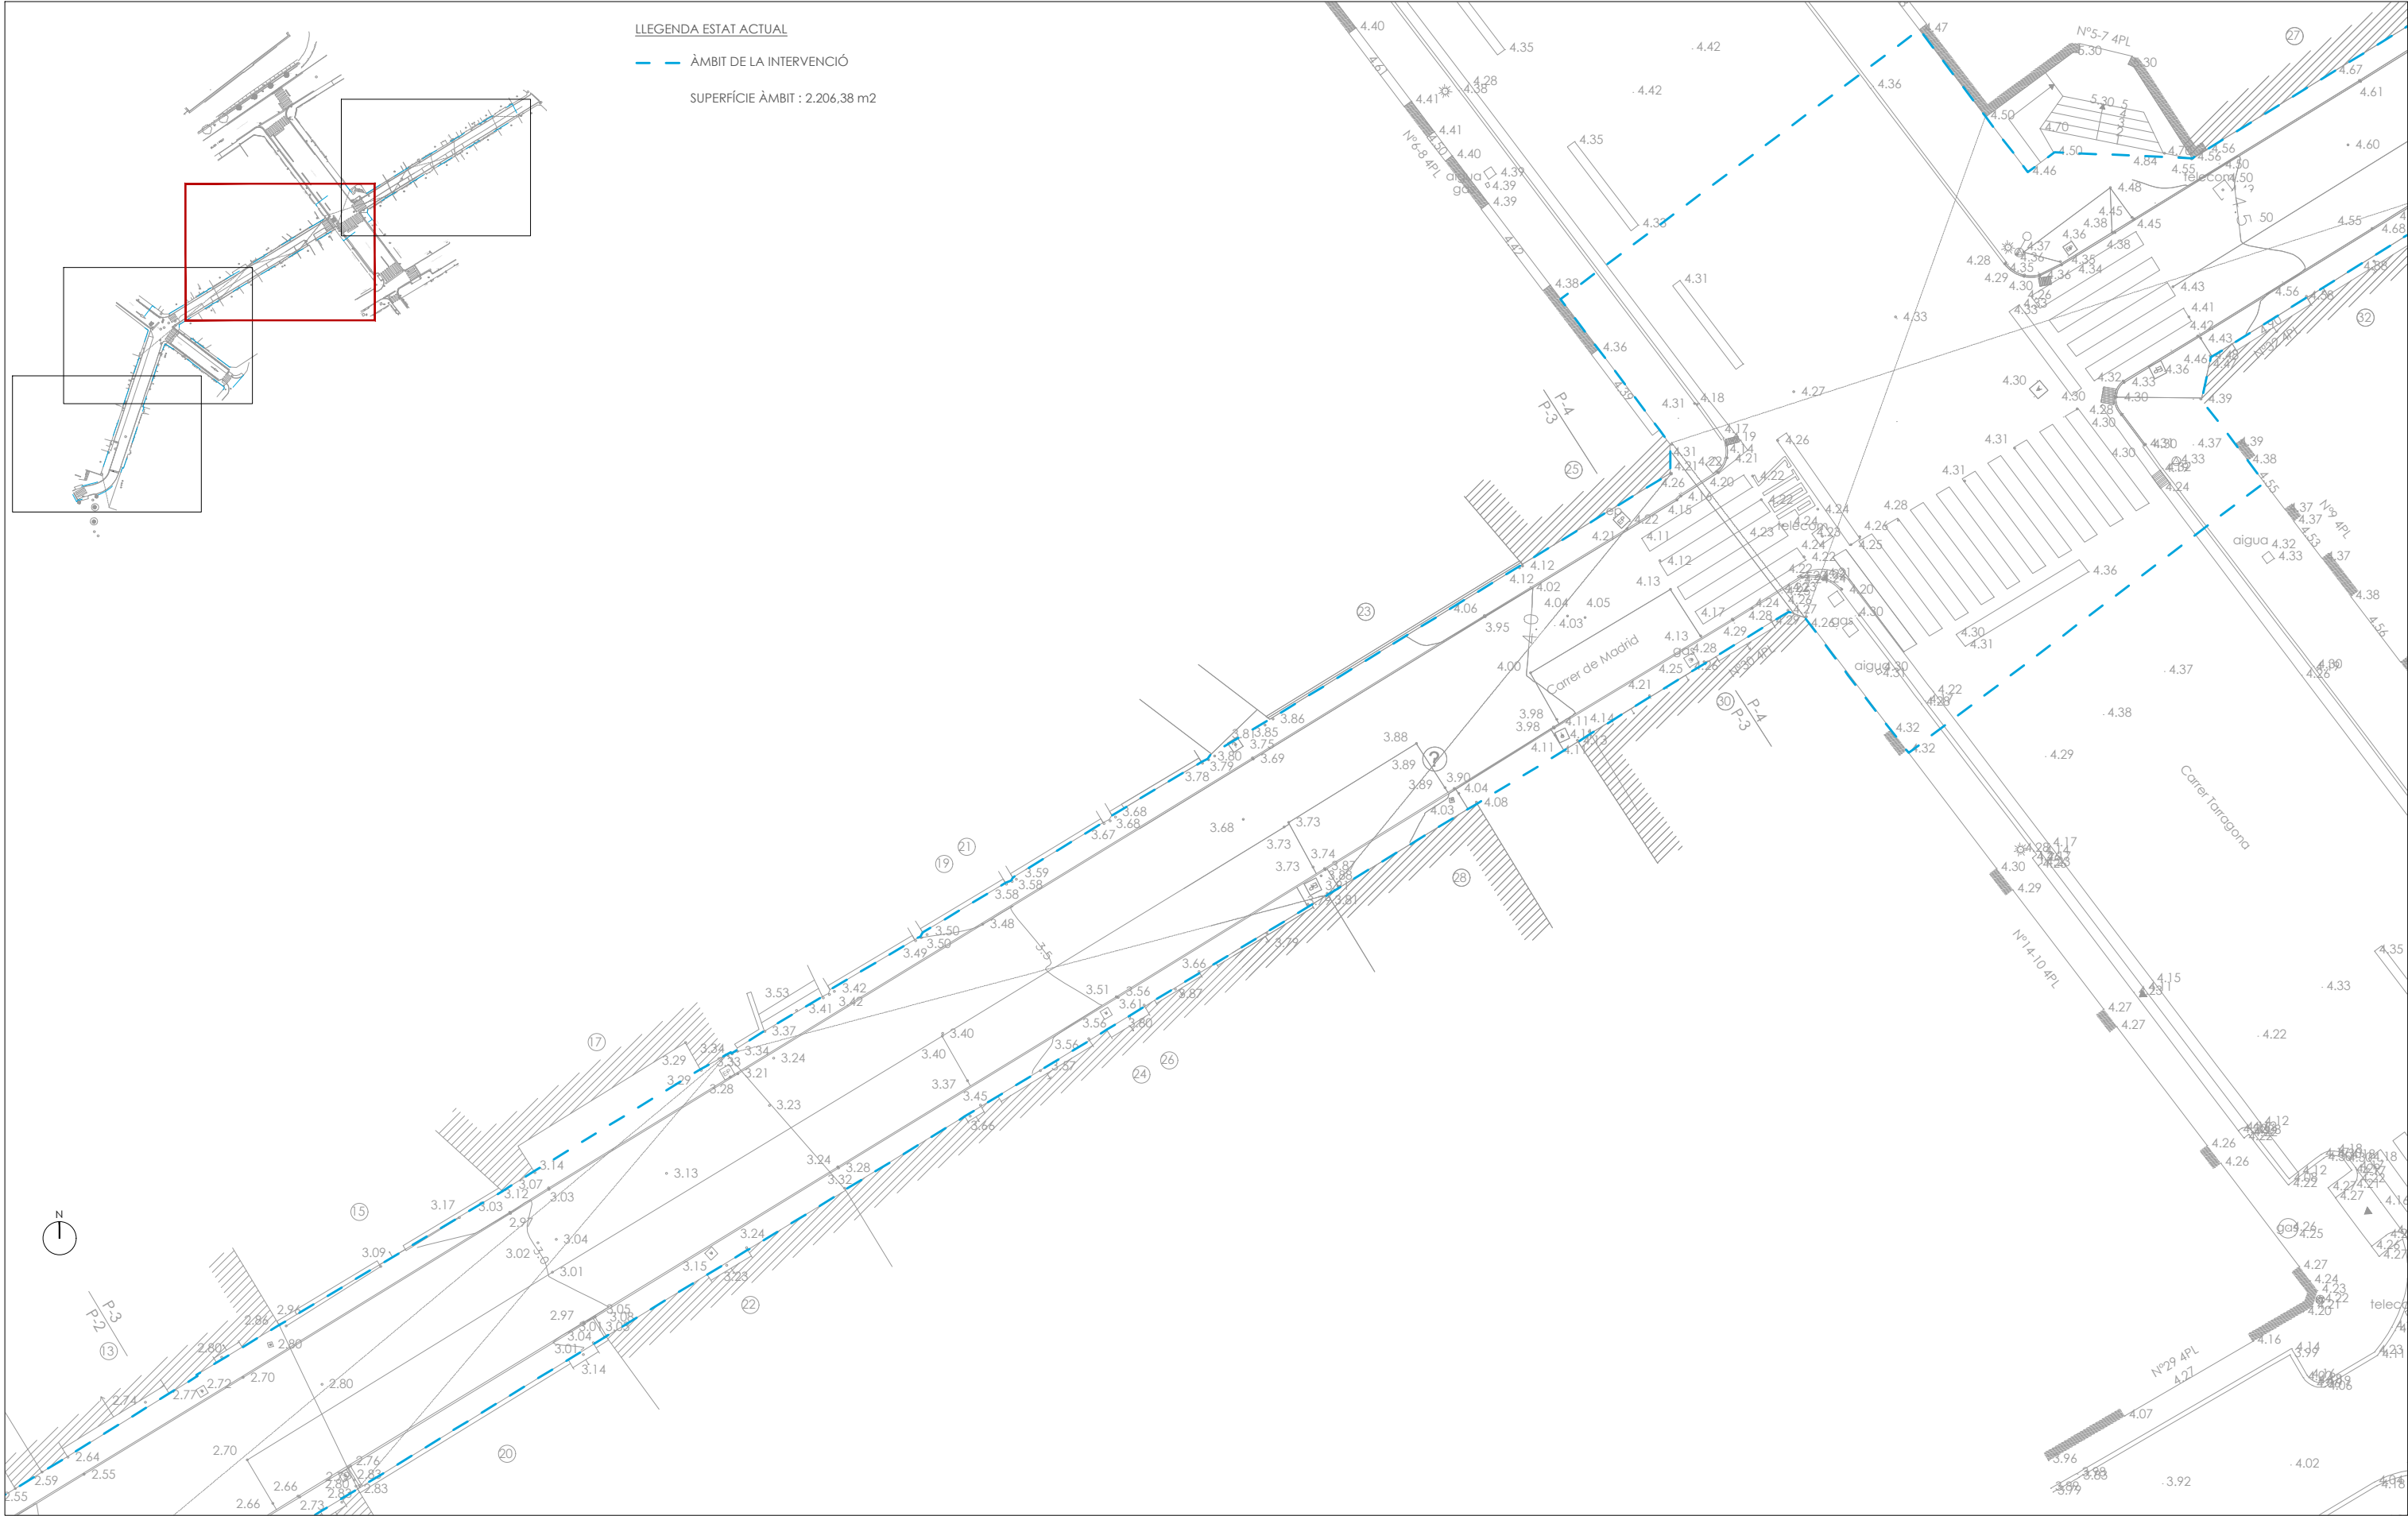


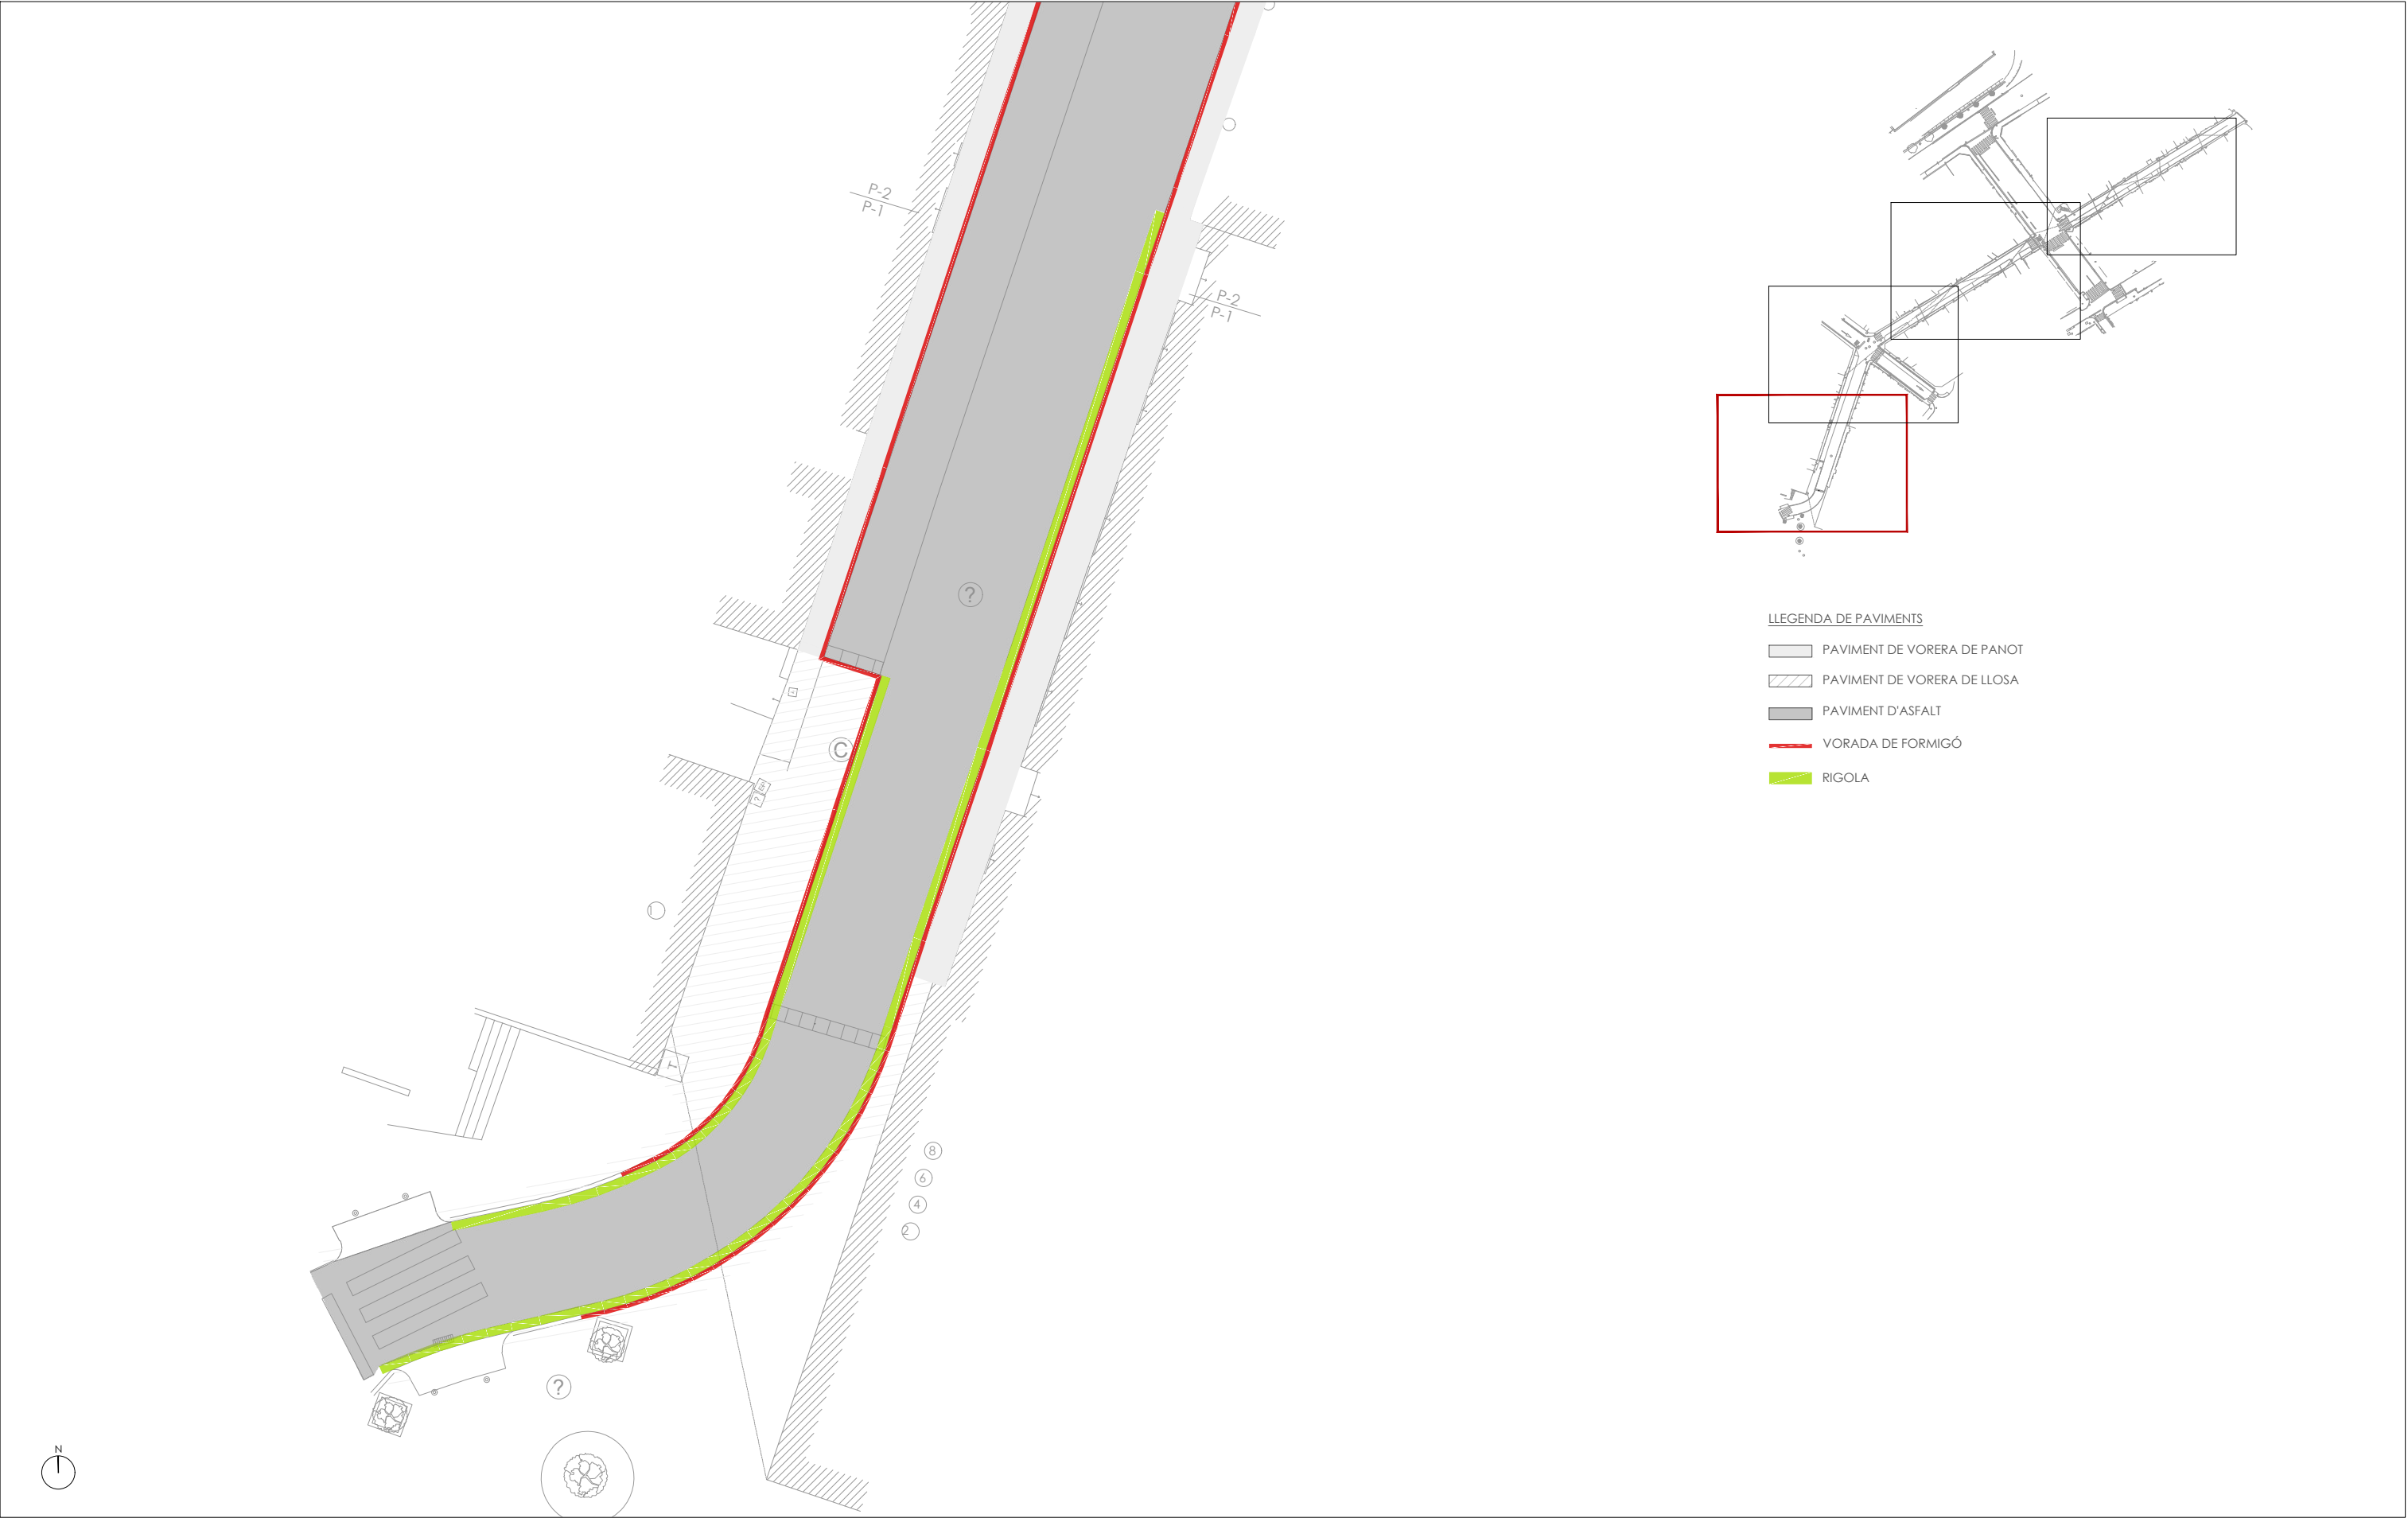



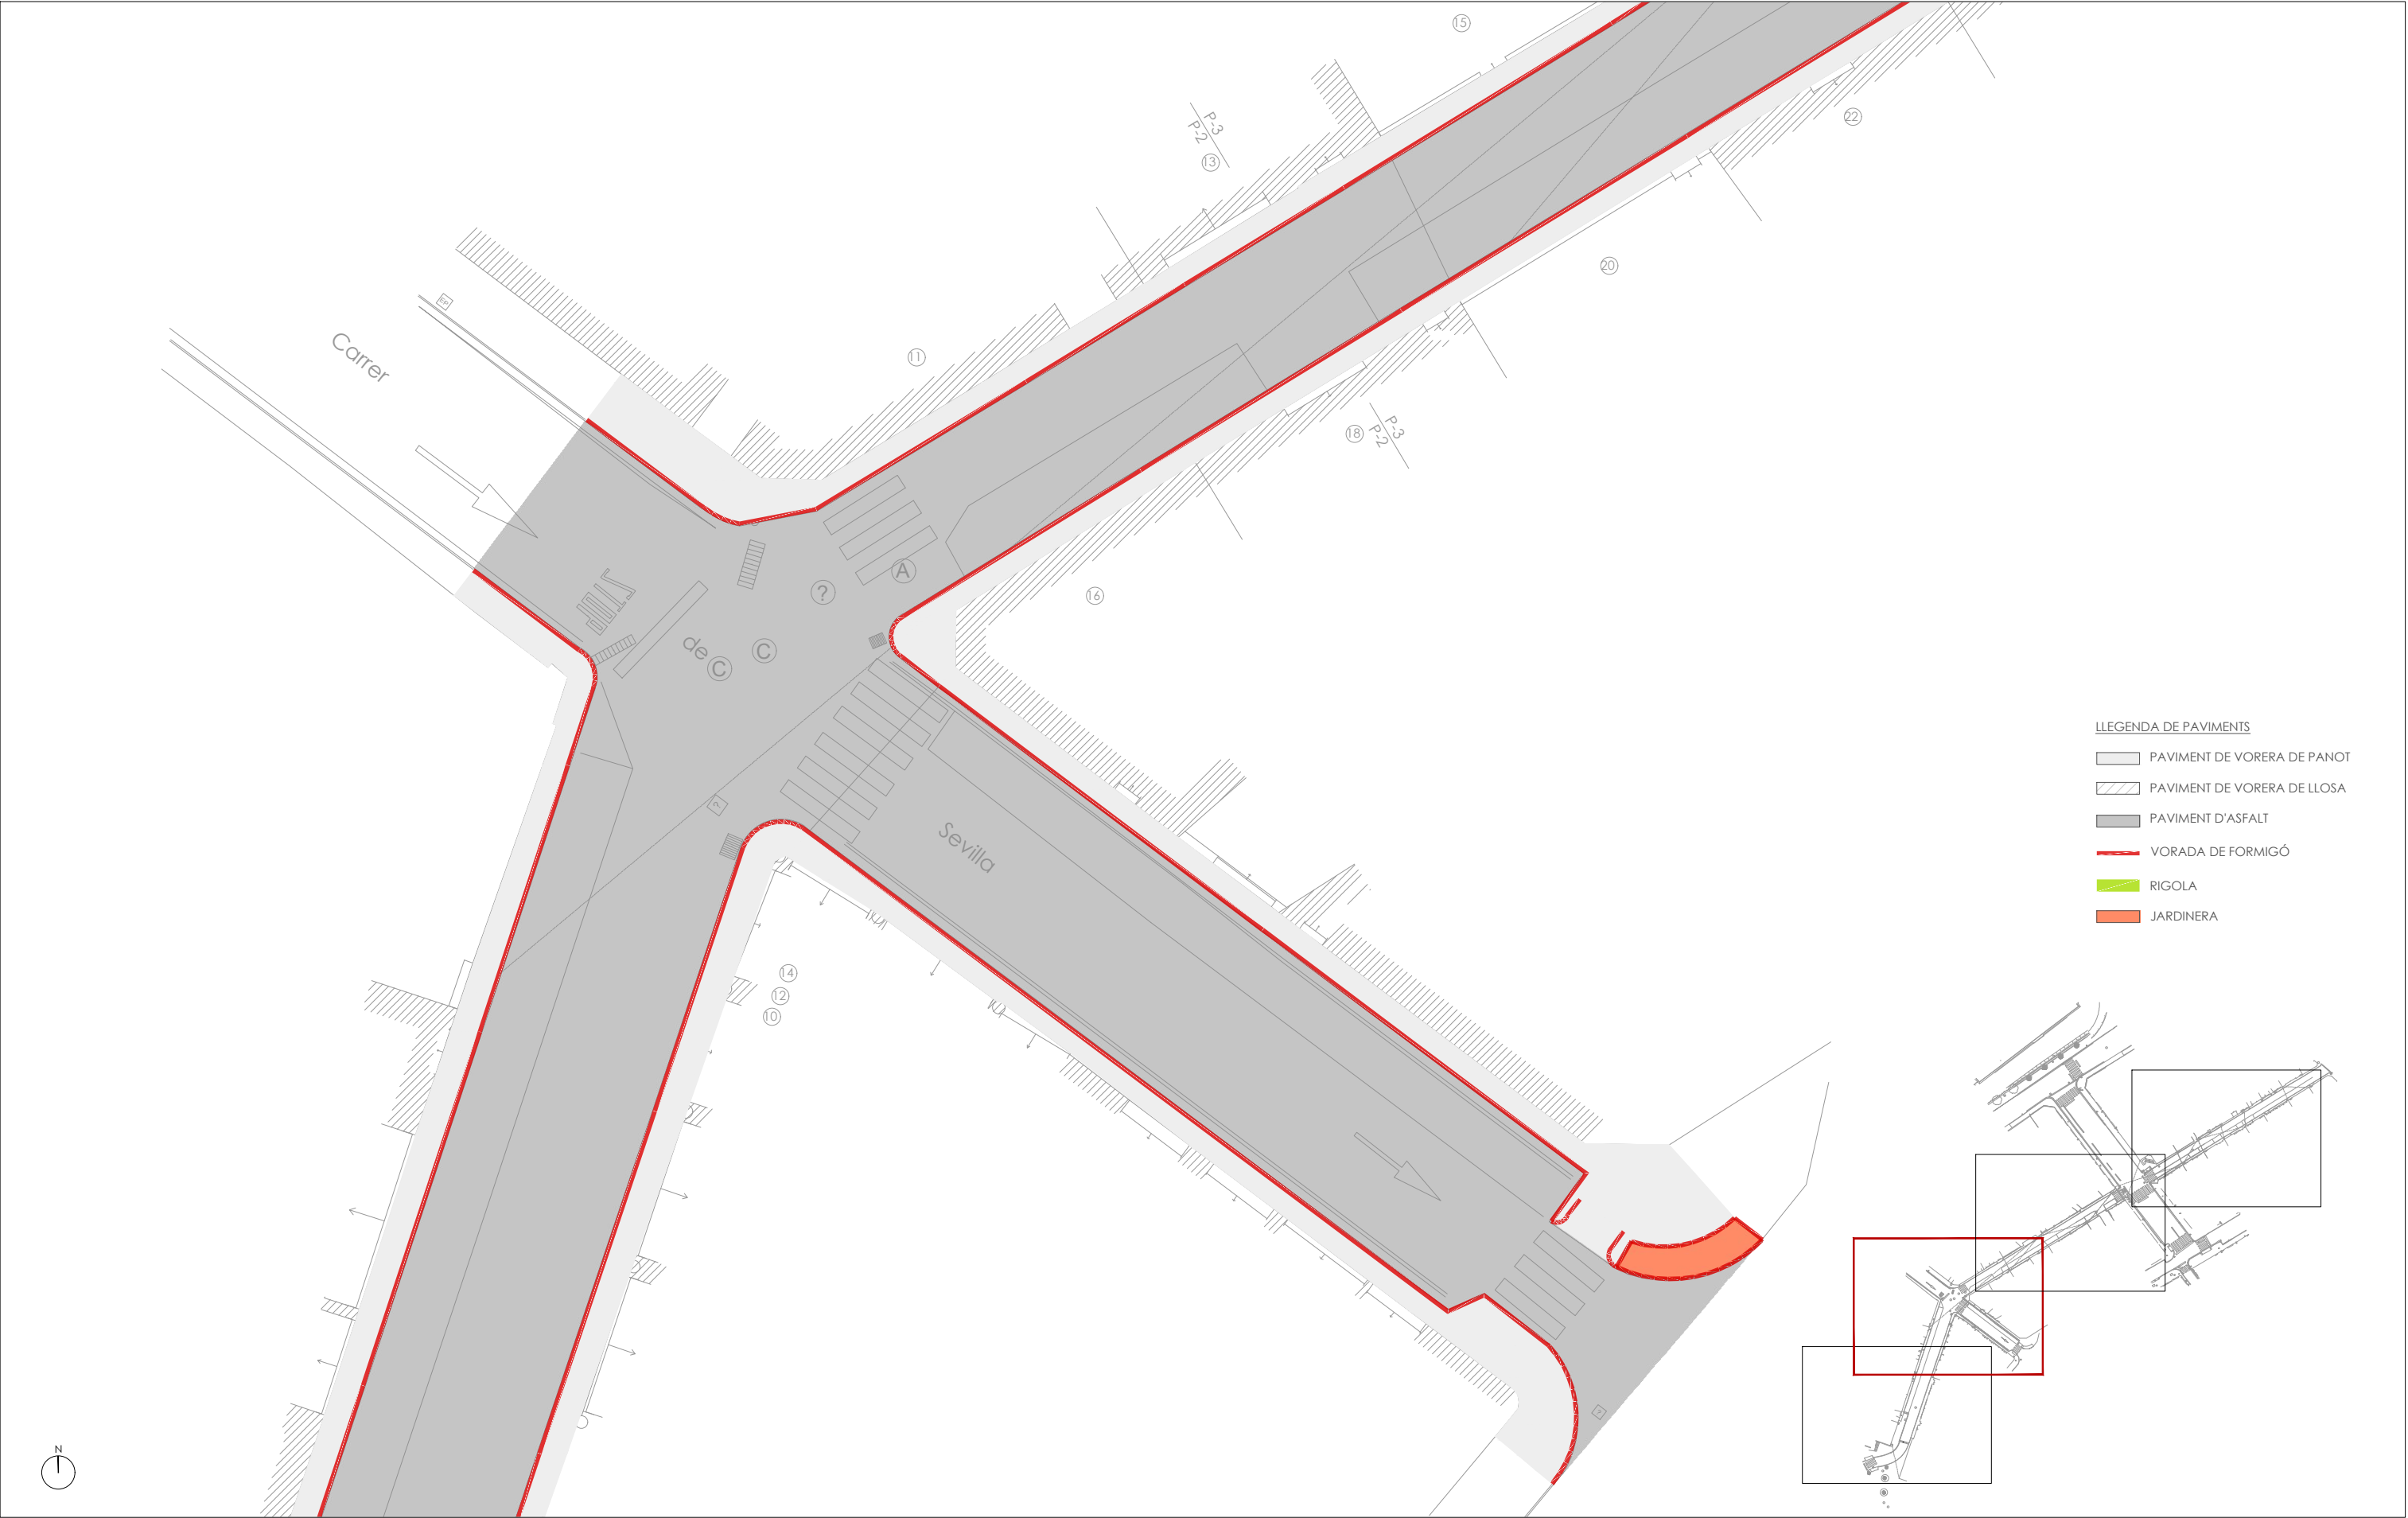


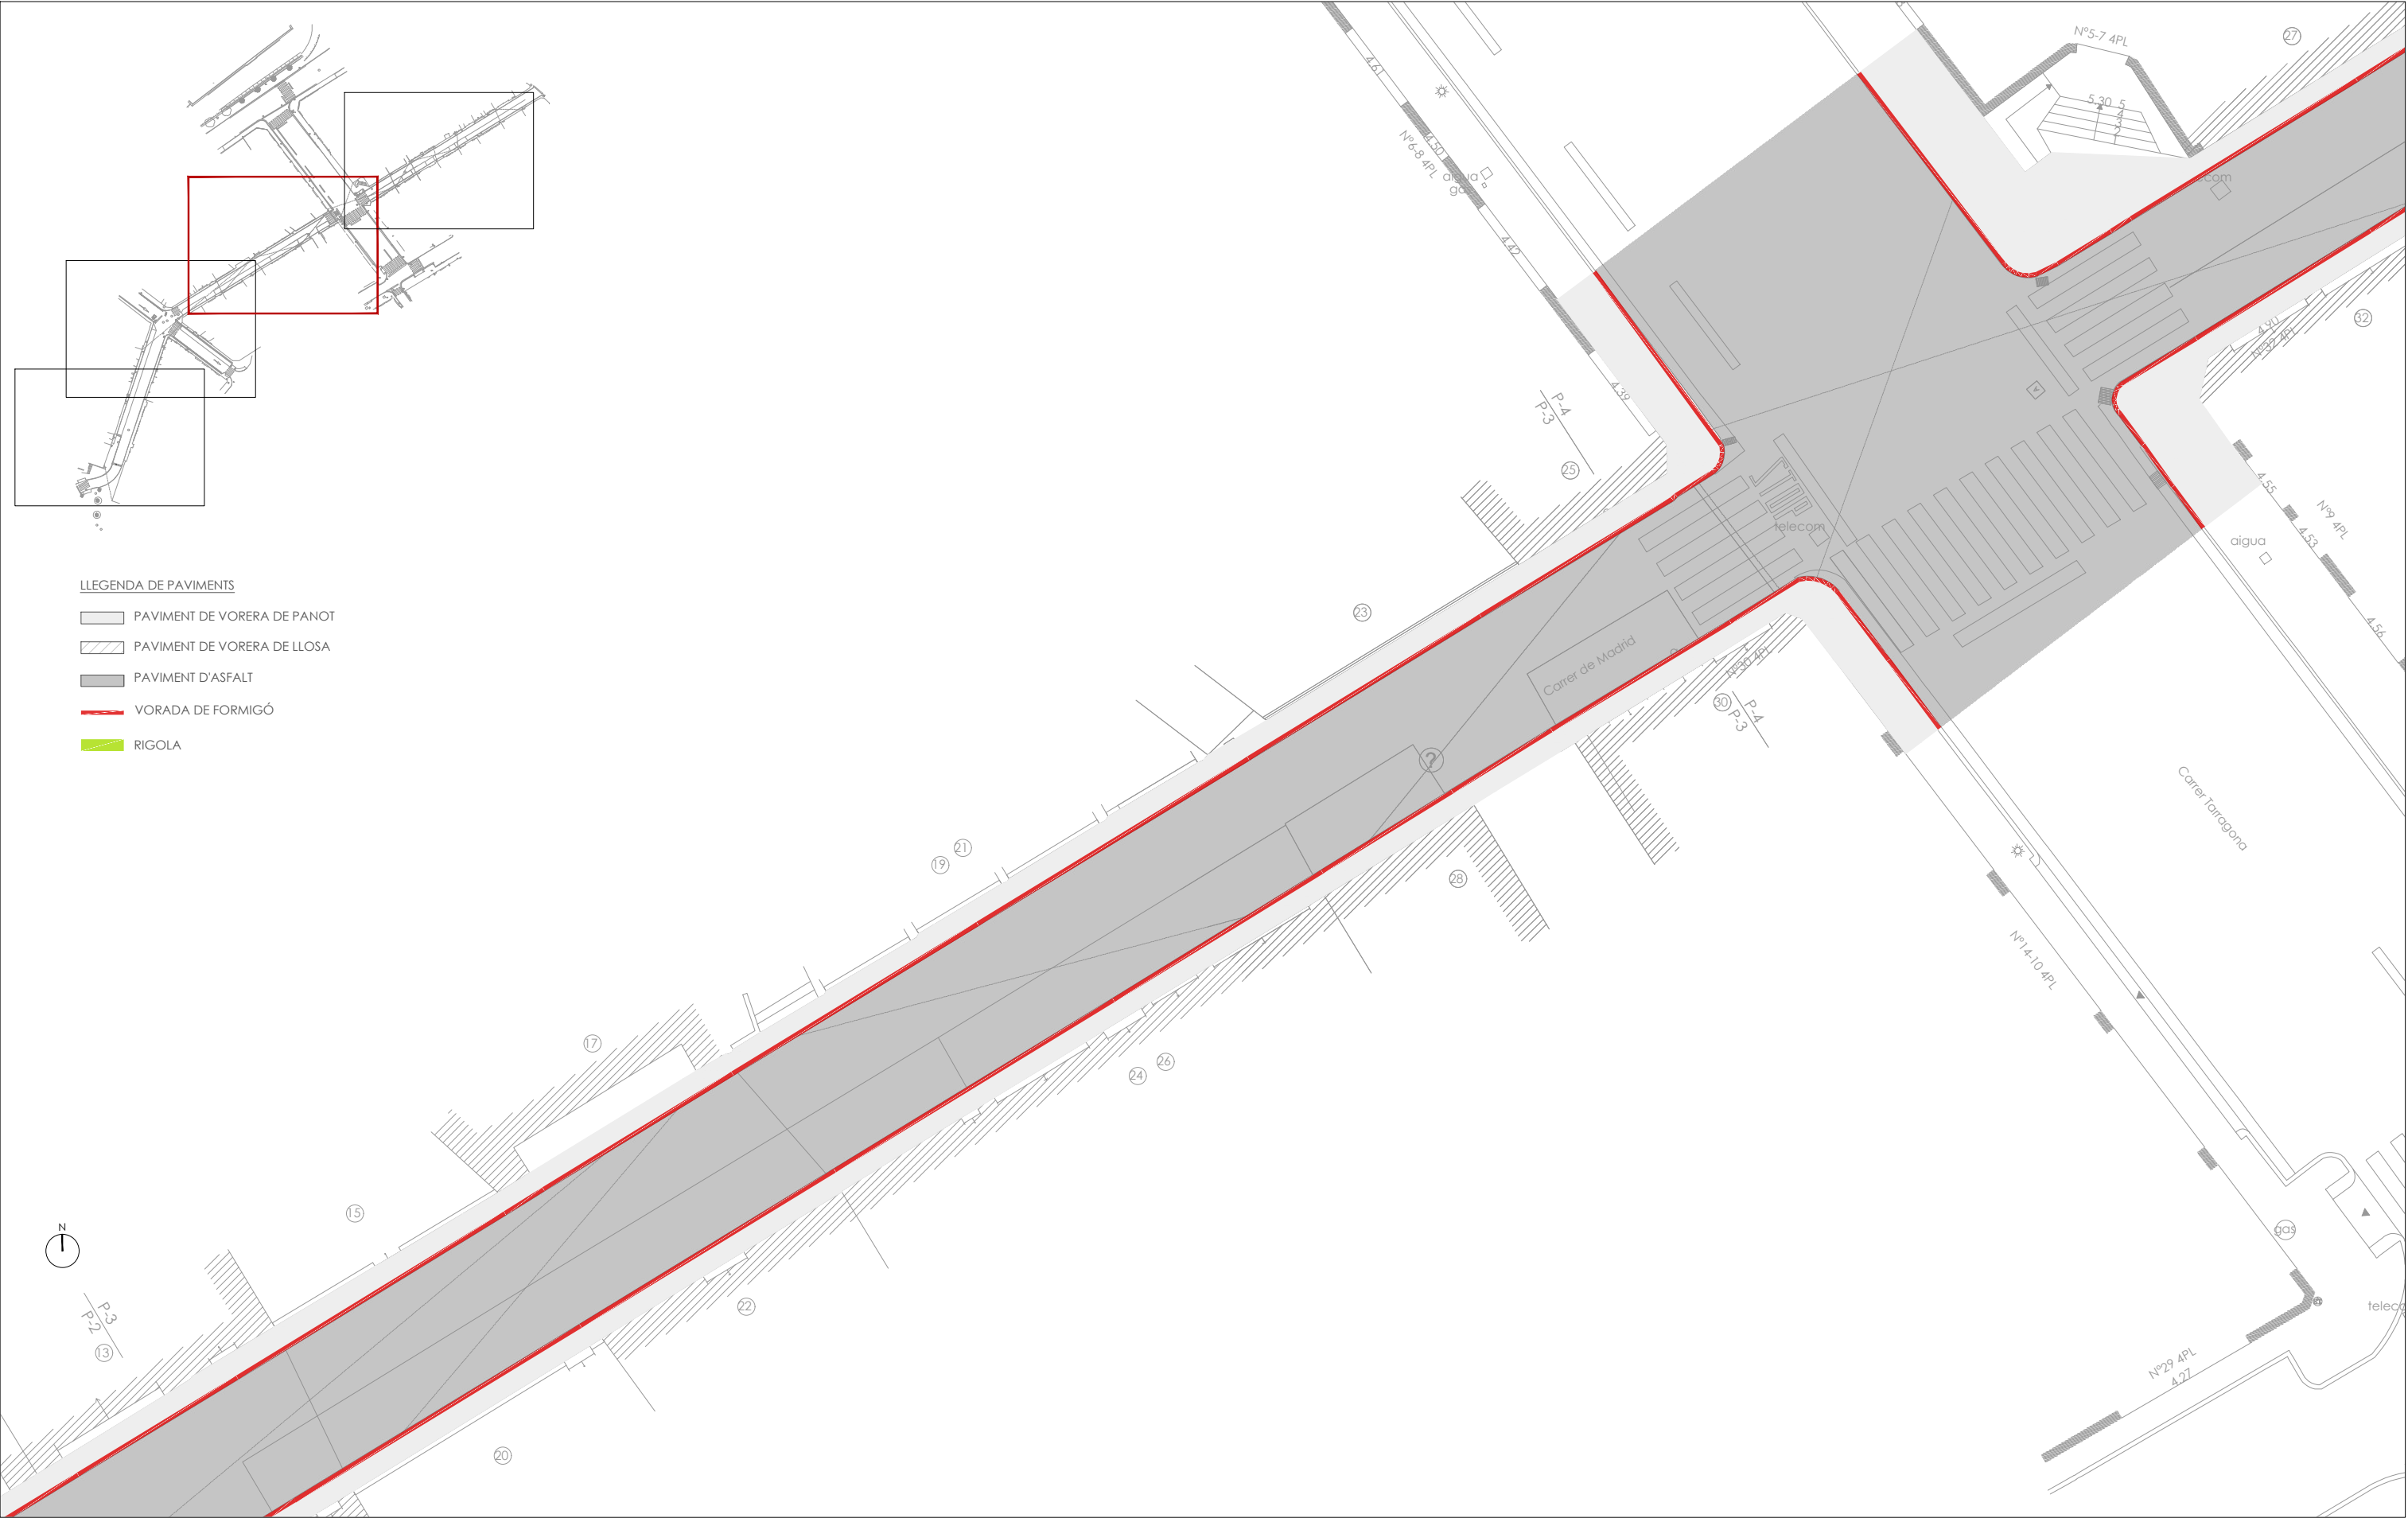

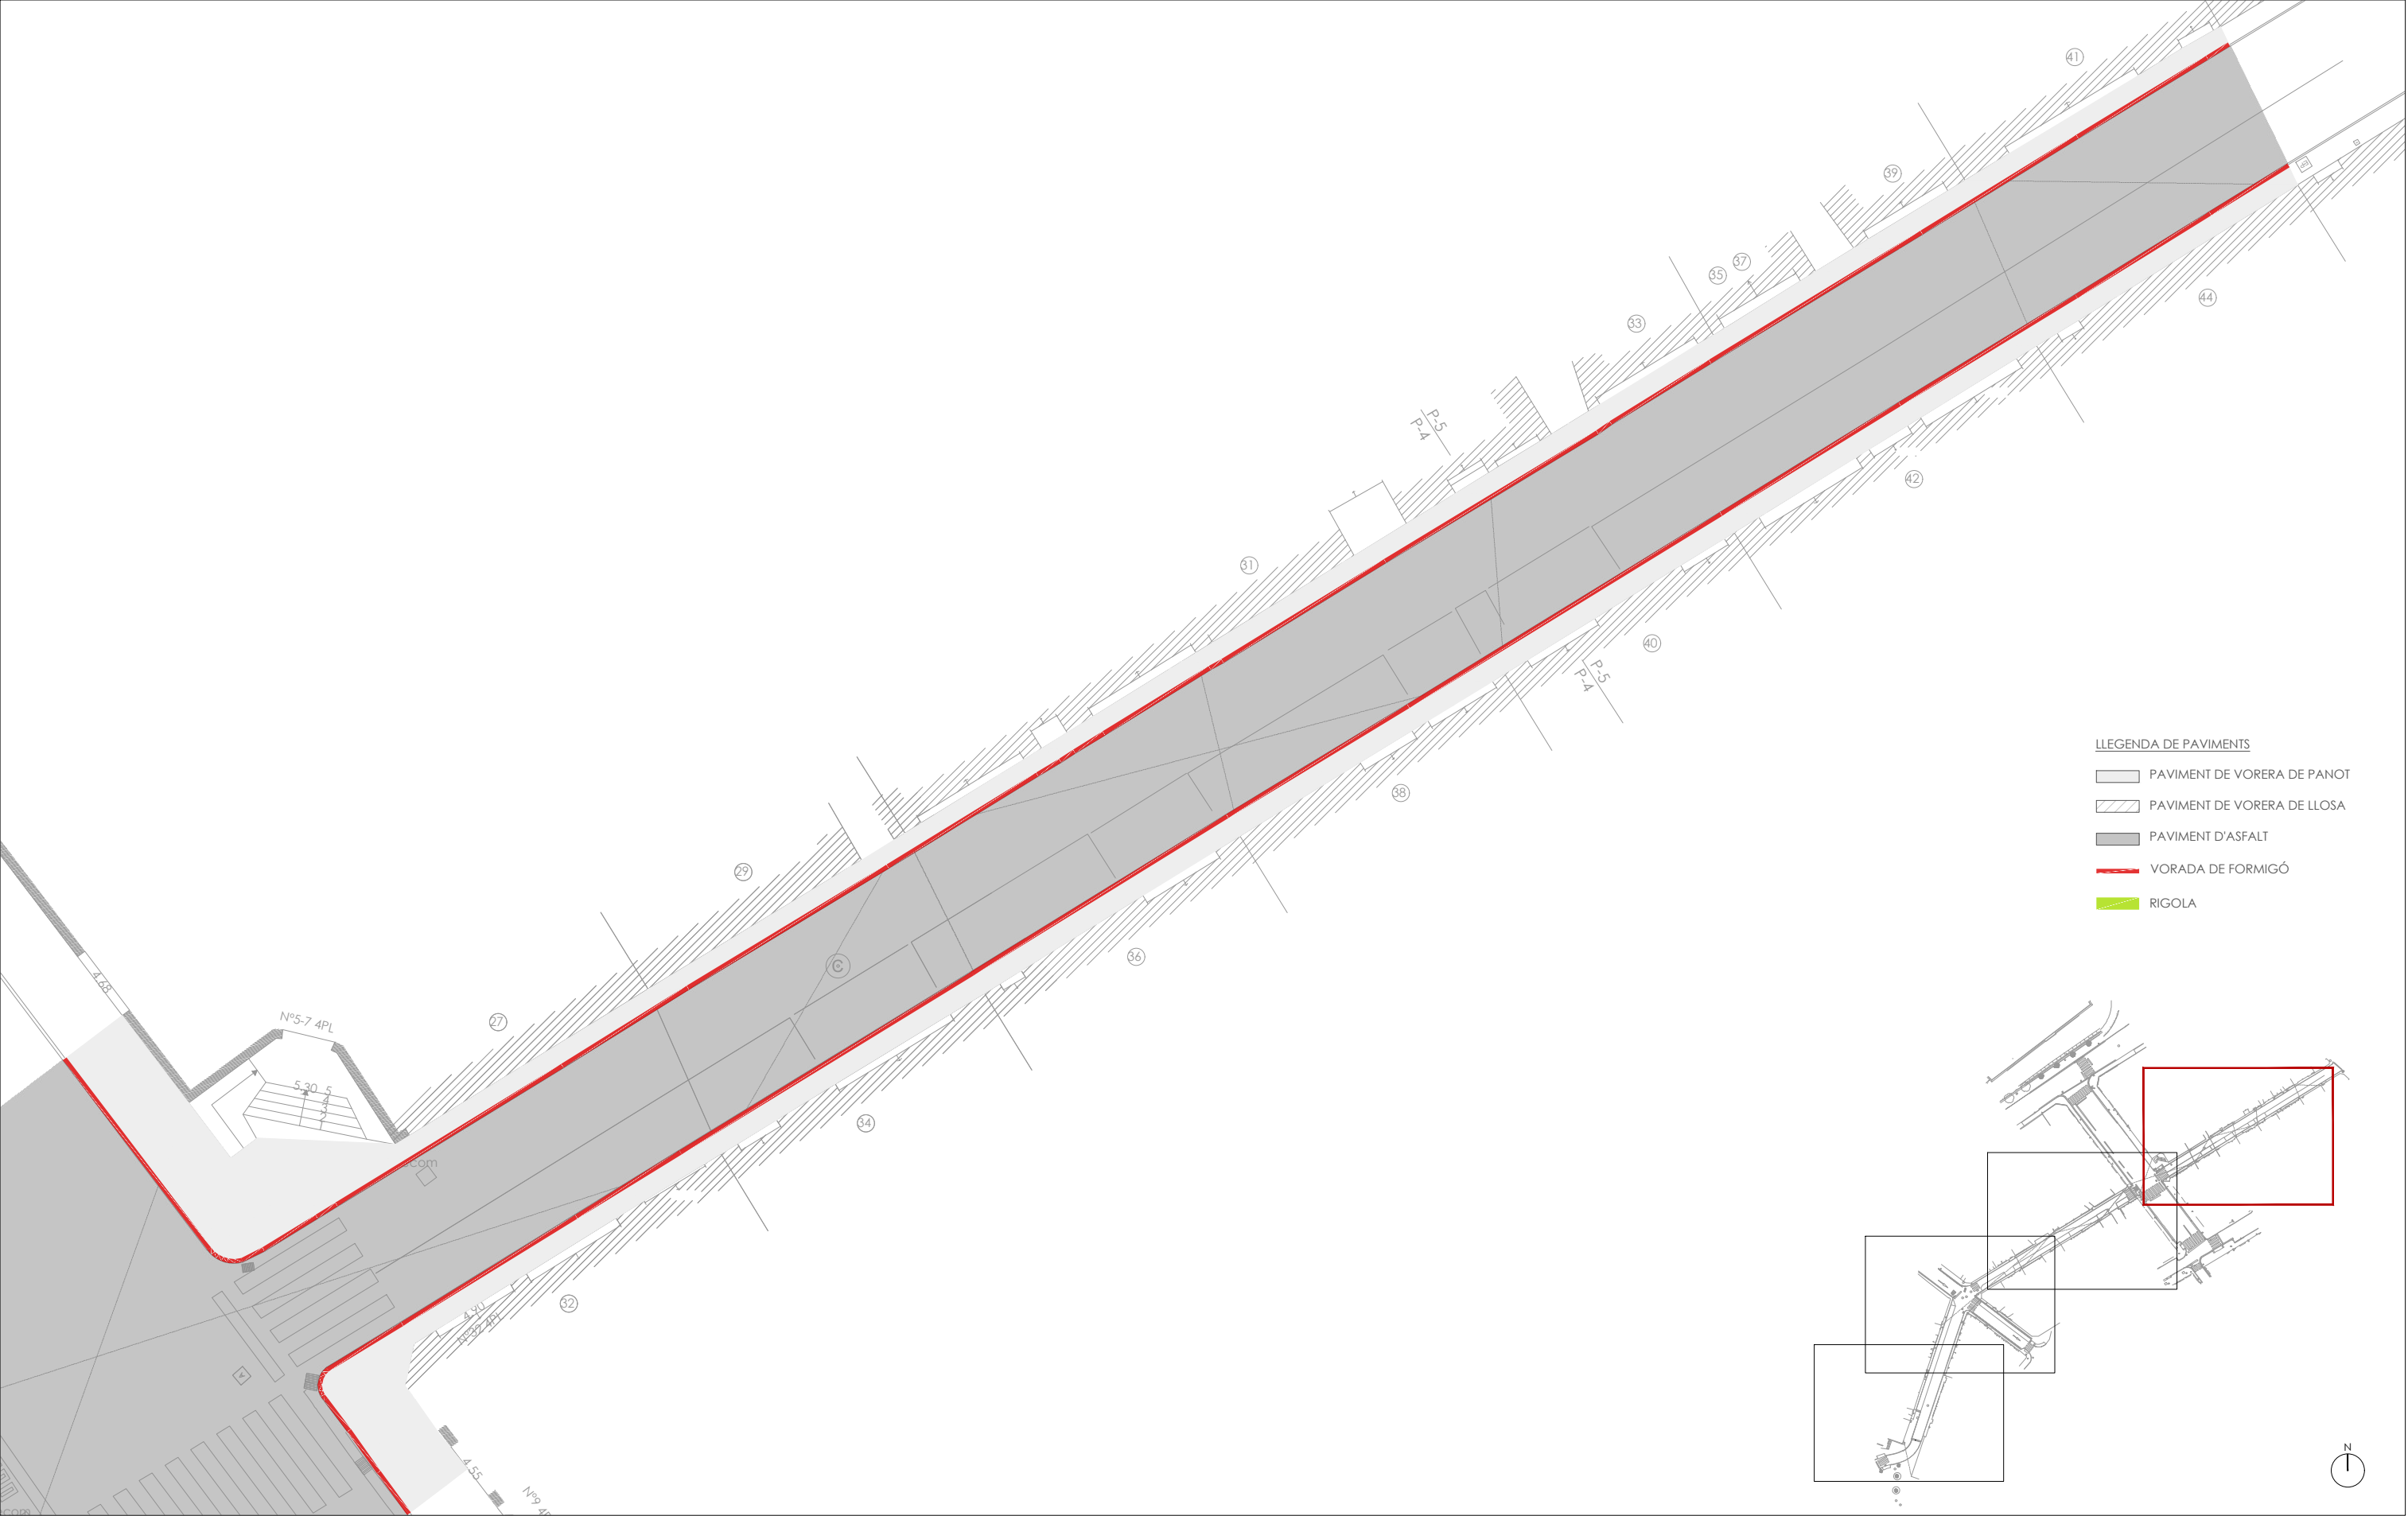


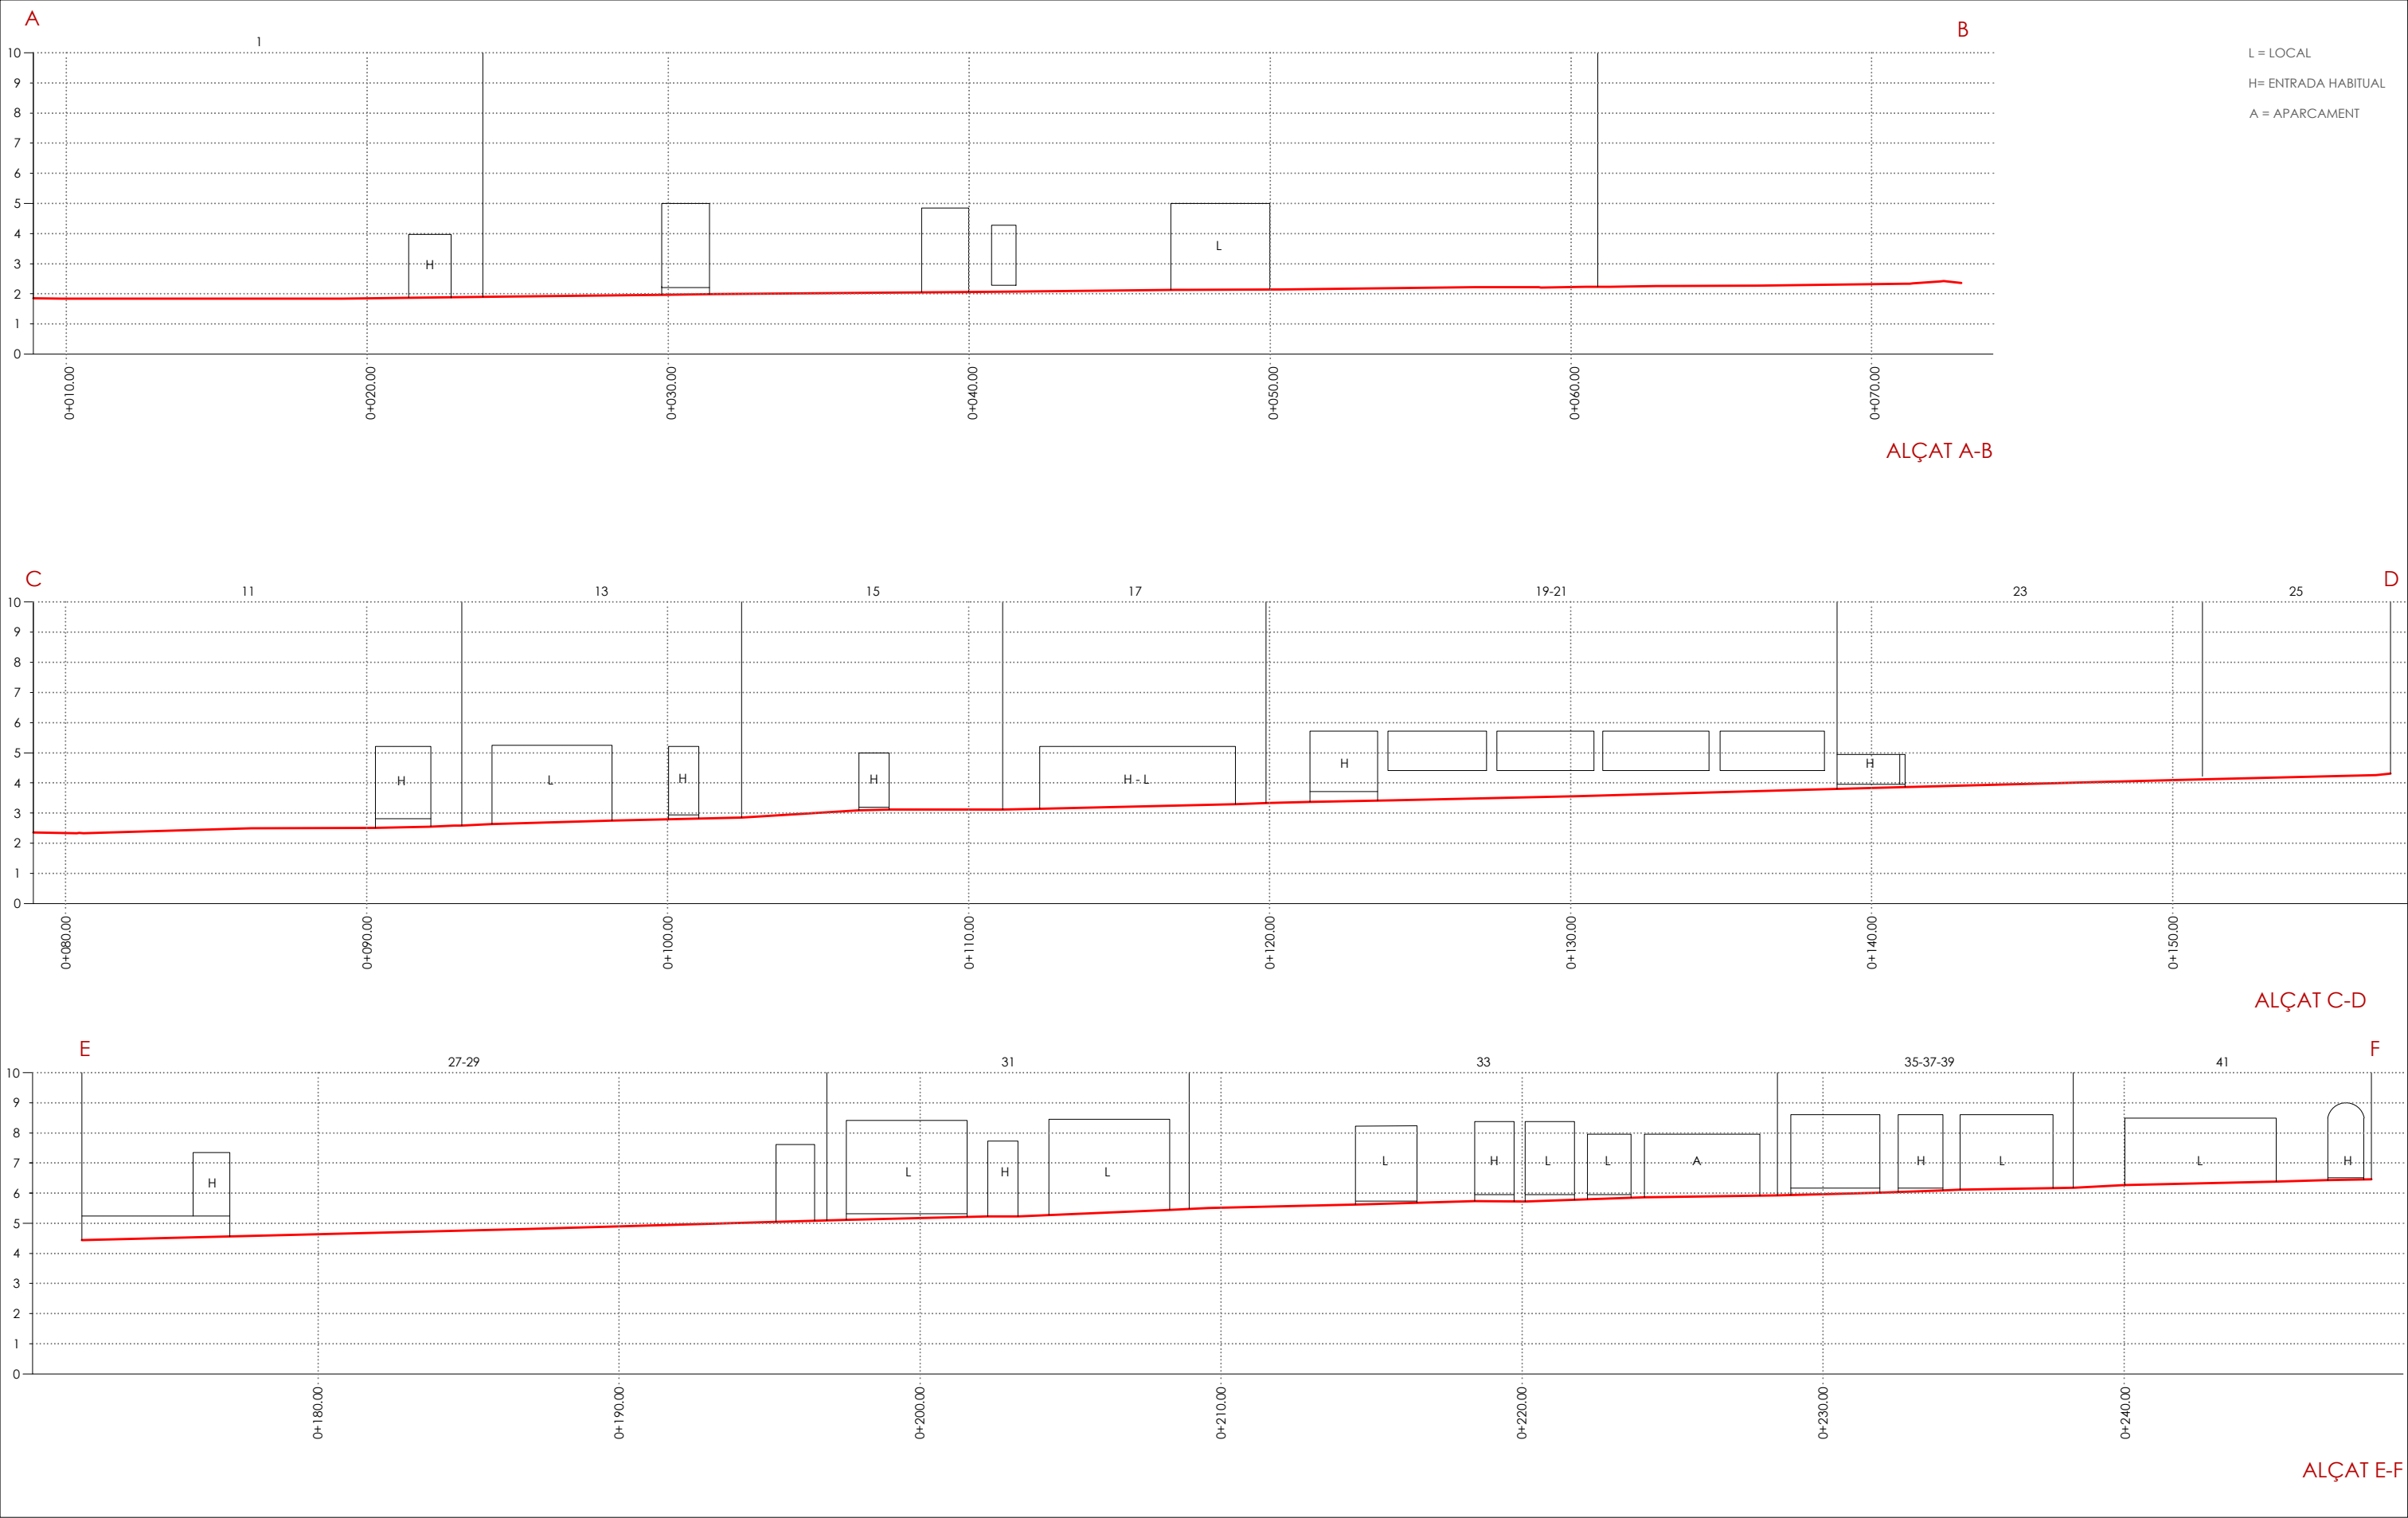

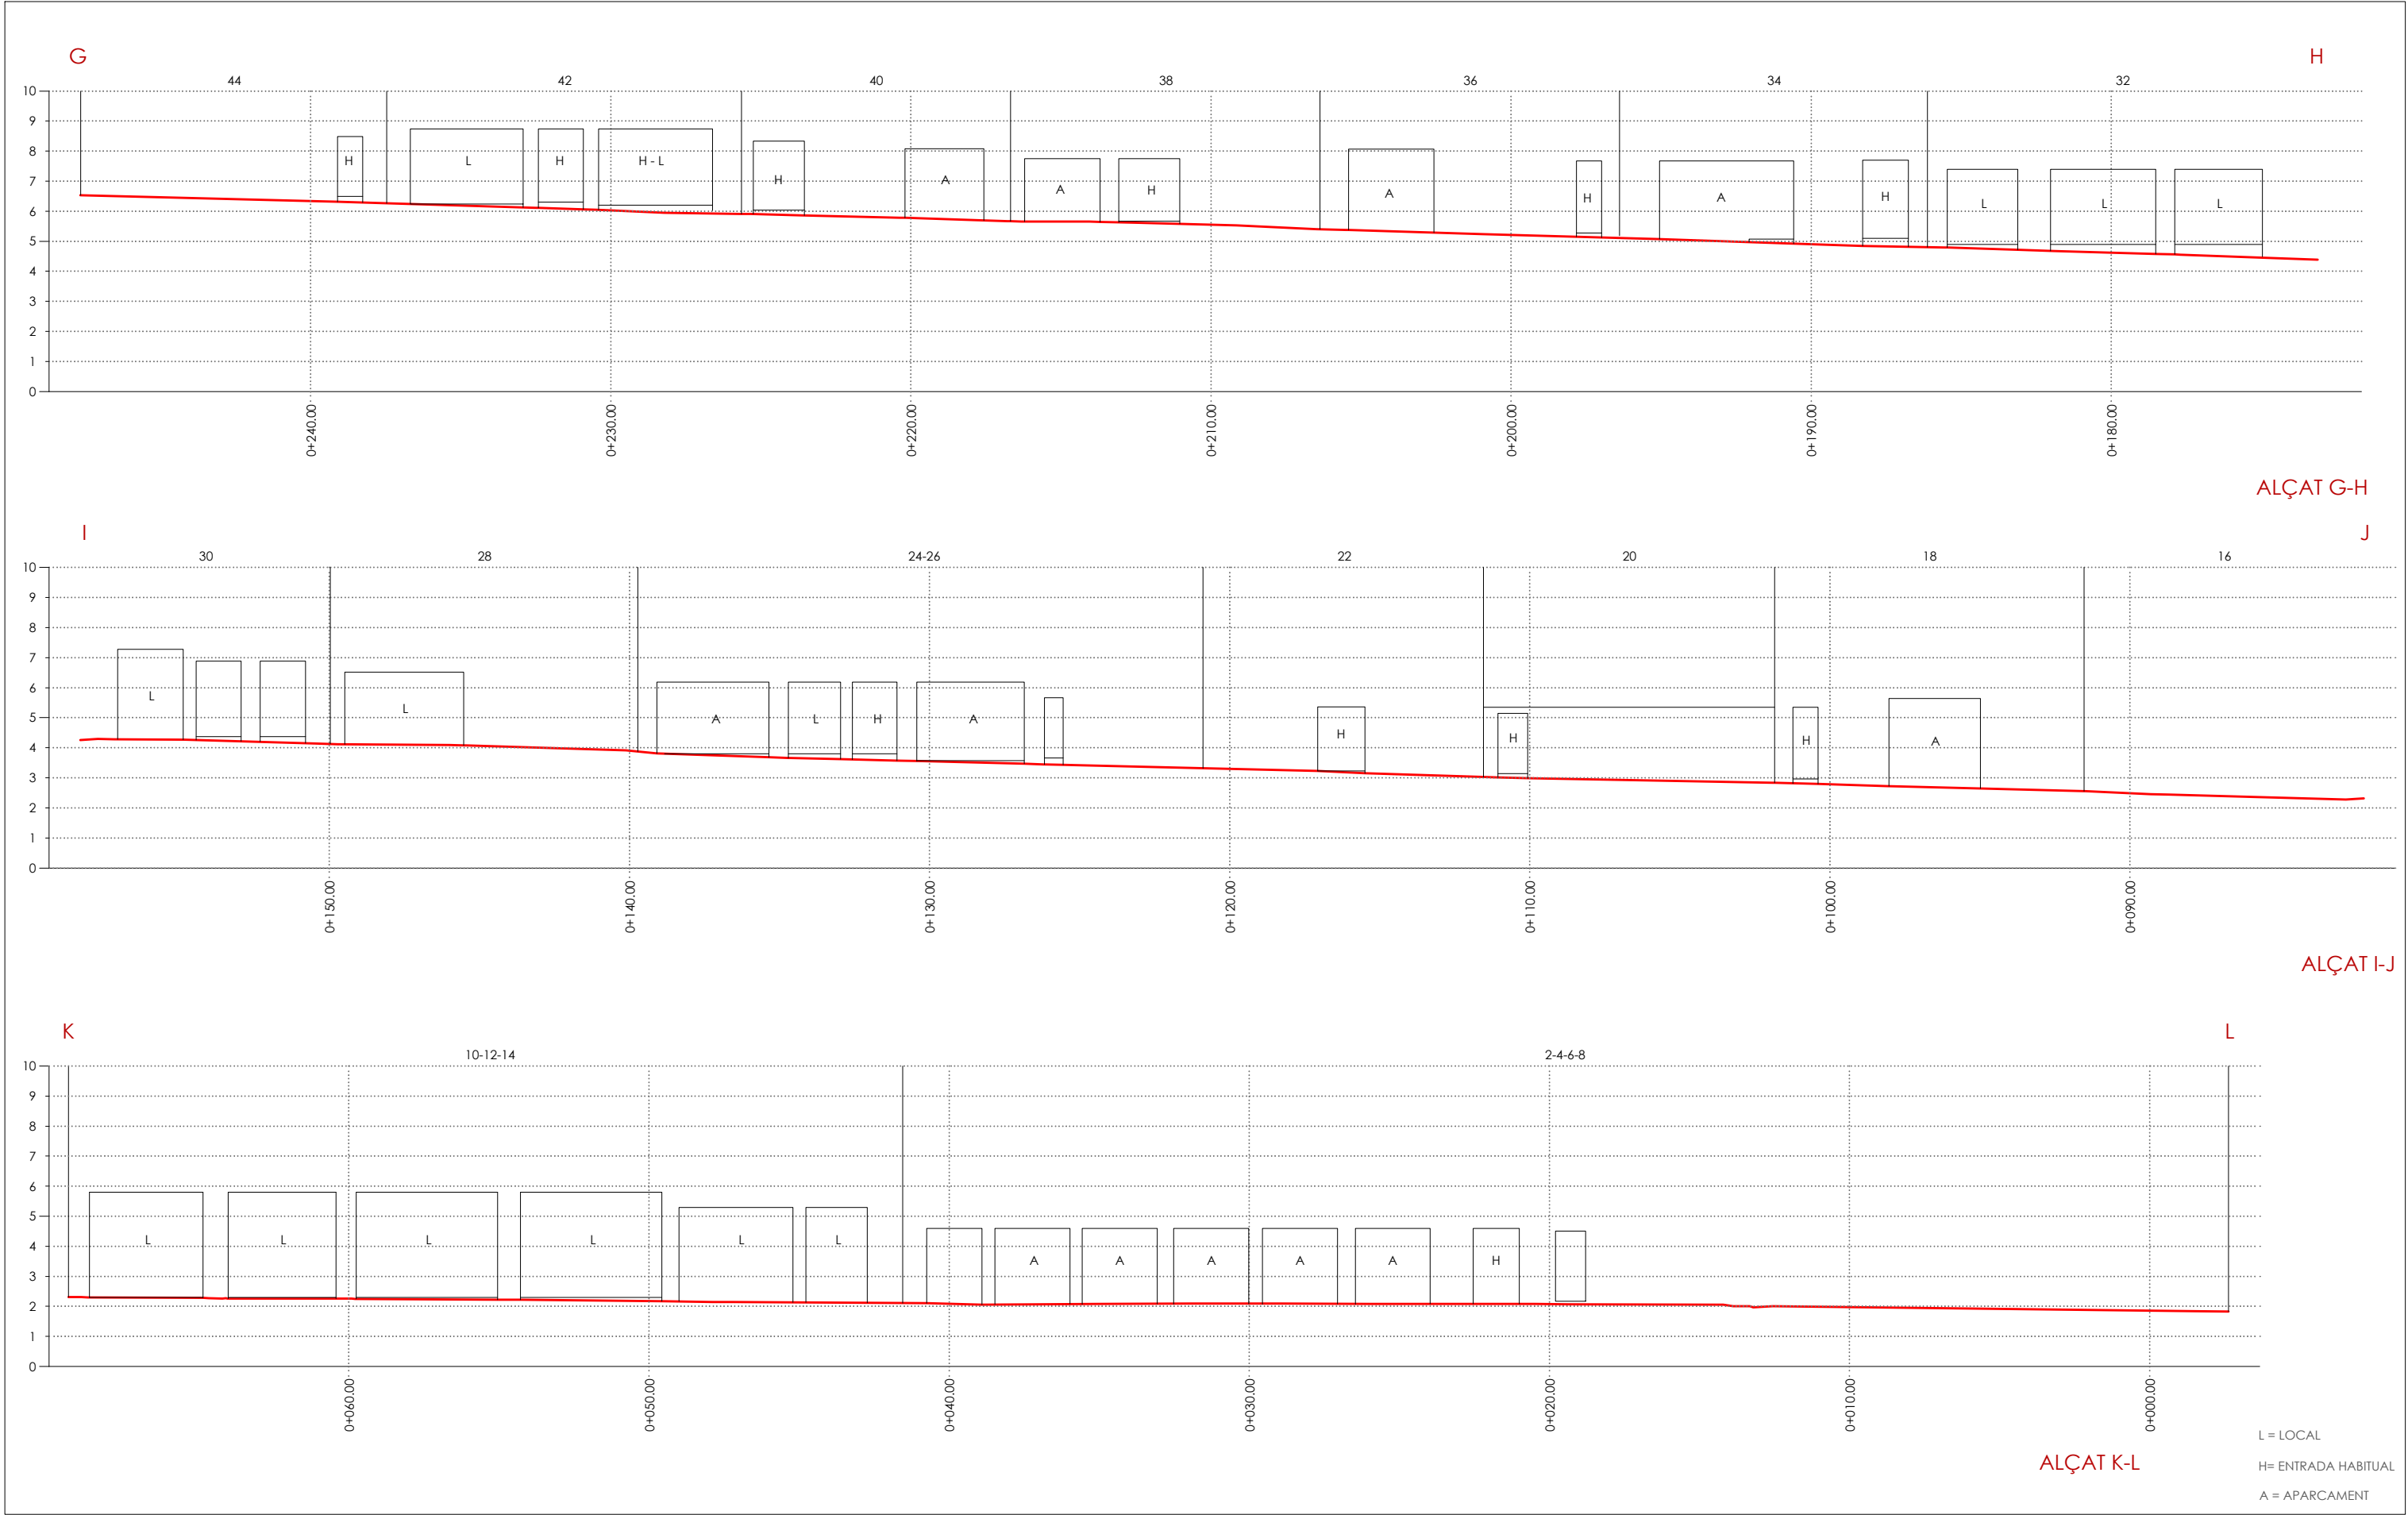

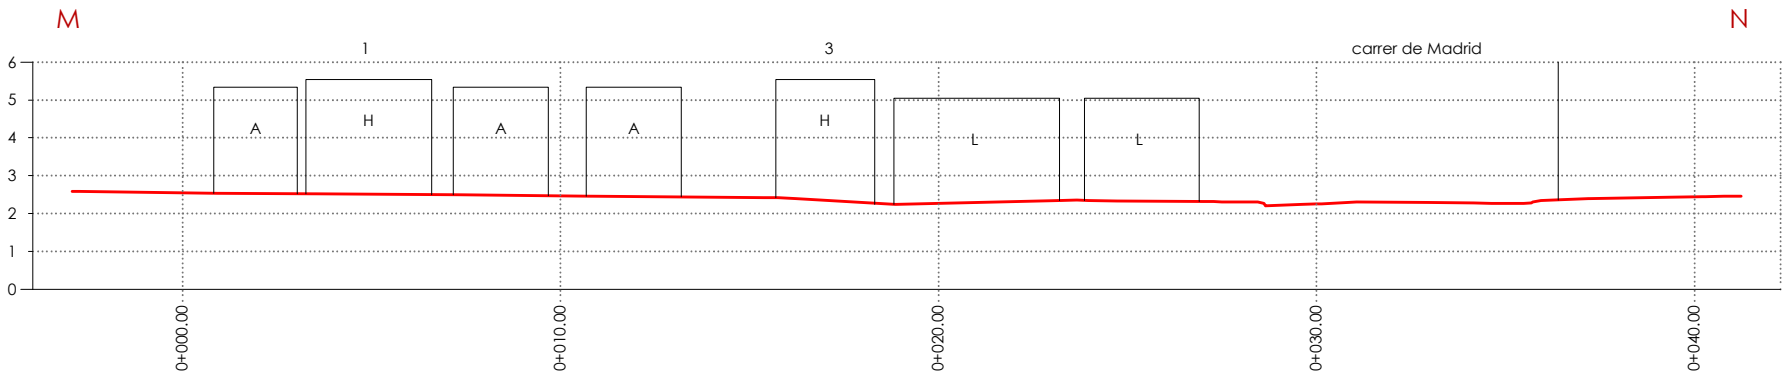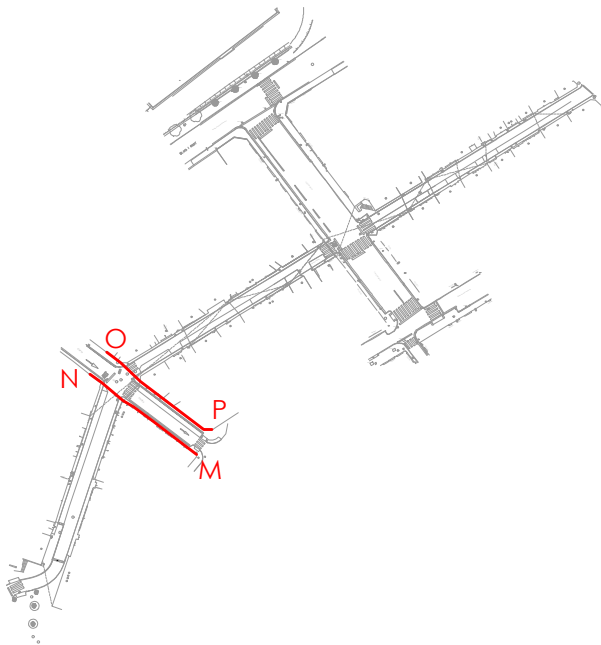



ALÇAT M-N

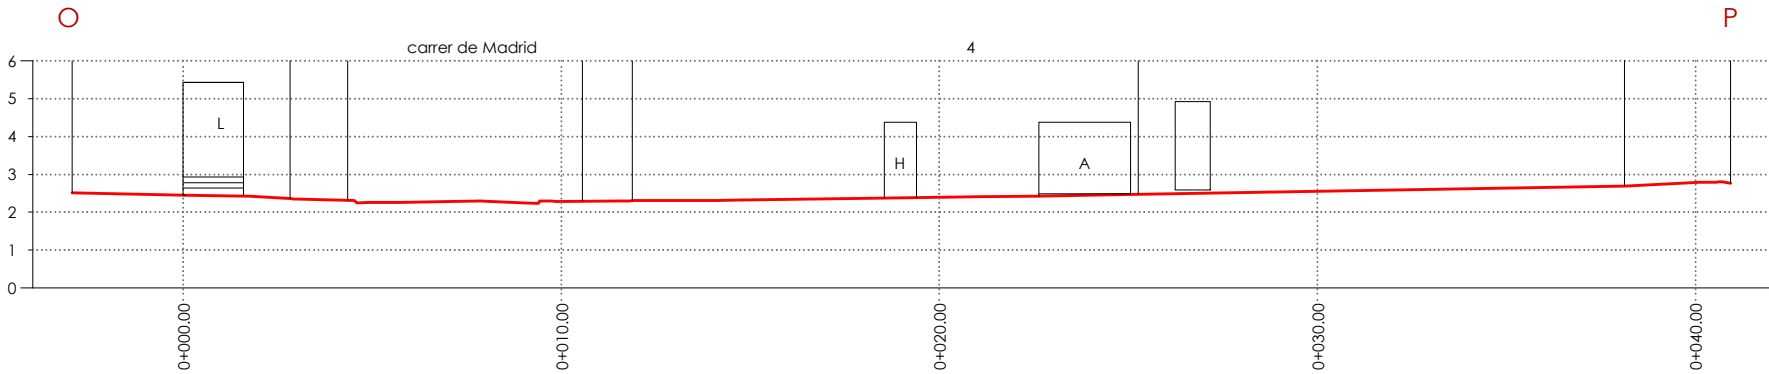


ALÇAT O-P

L = LOCAL
H= ENTRADA HABITUAL
A = APARCAMENT

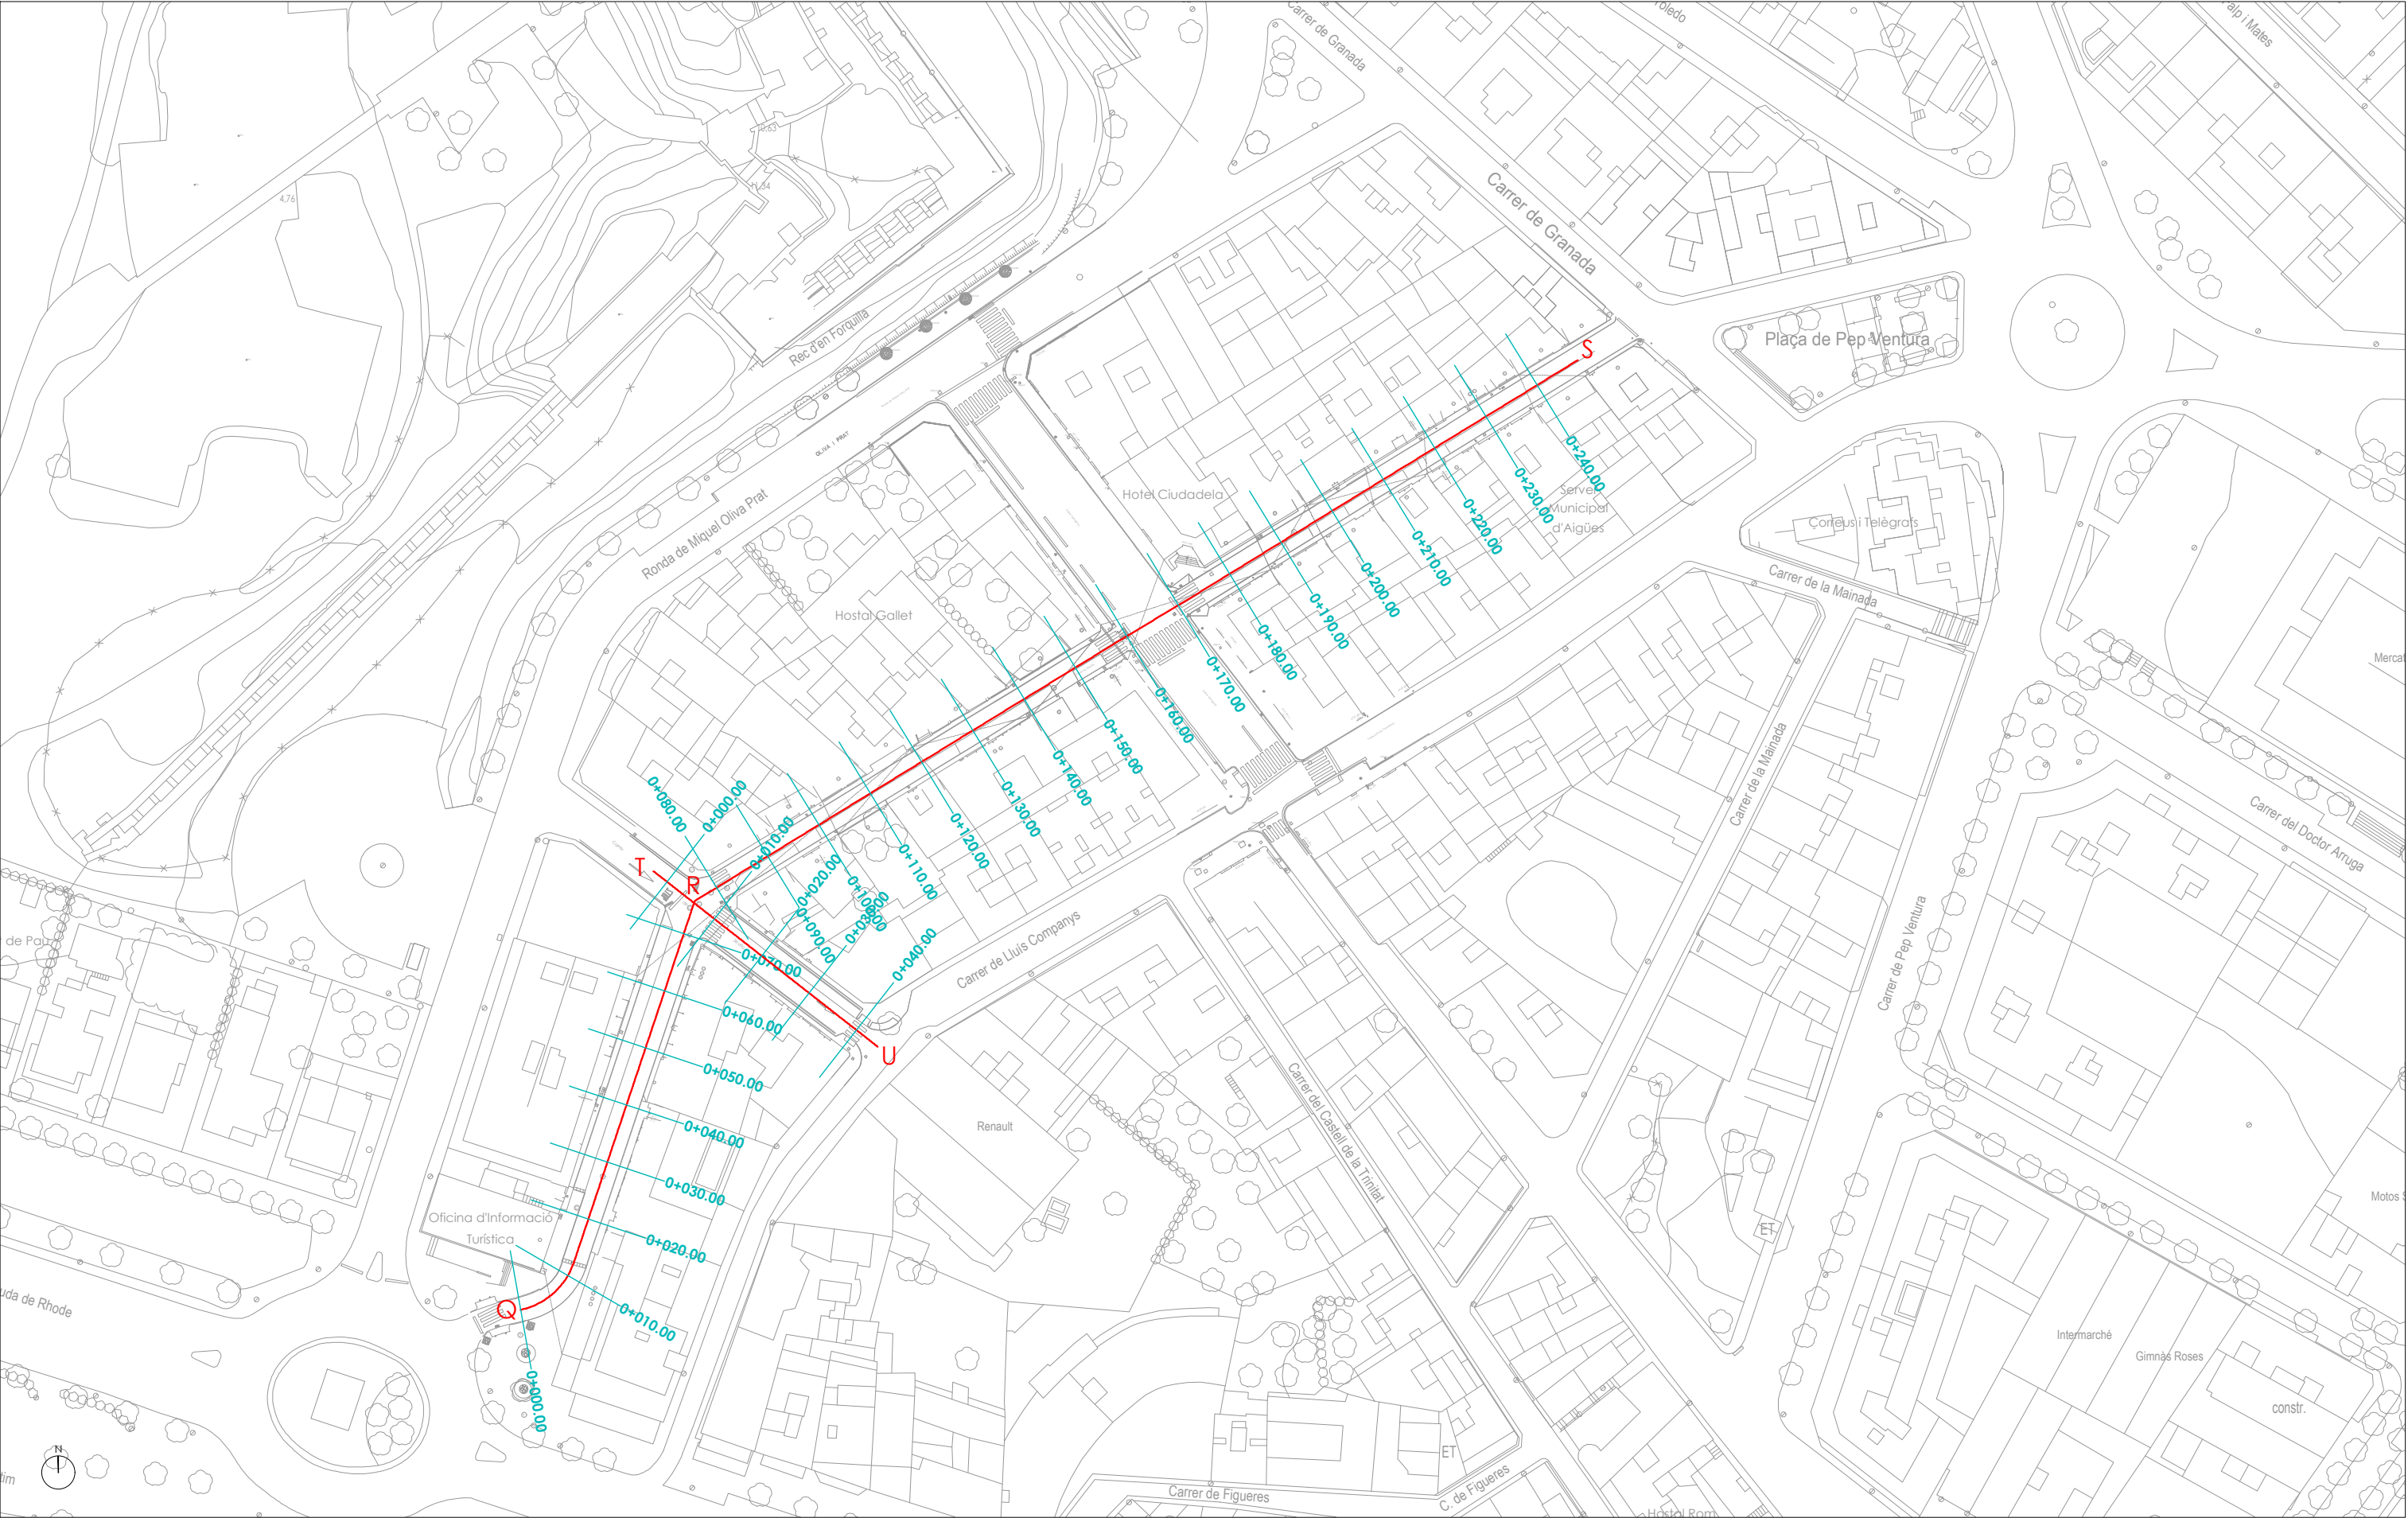


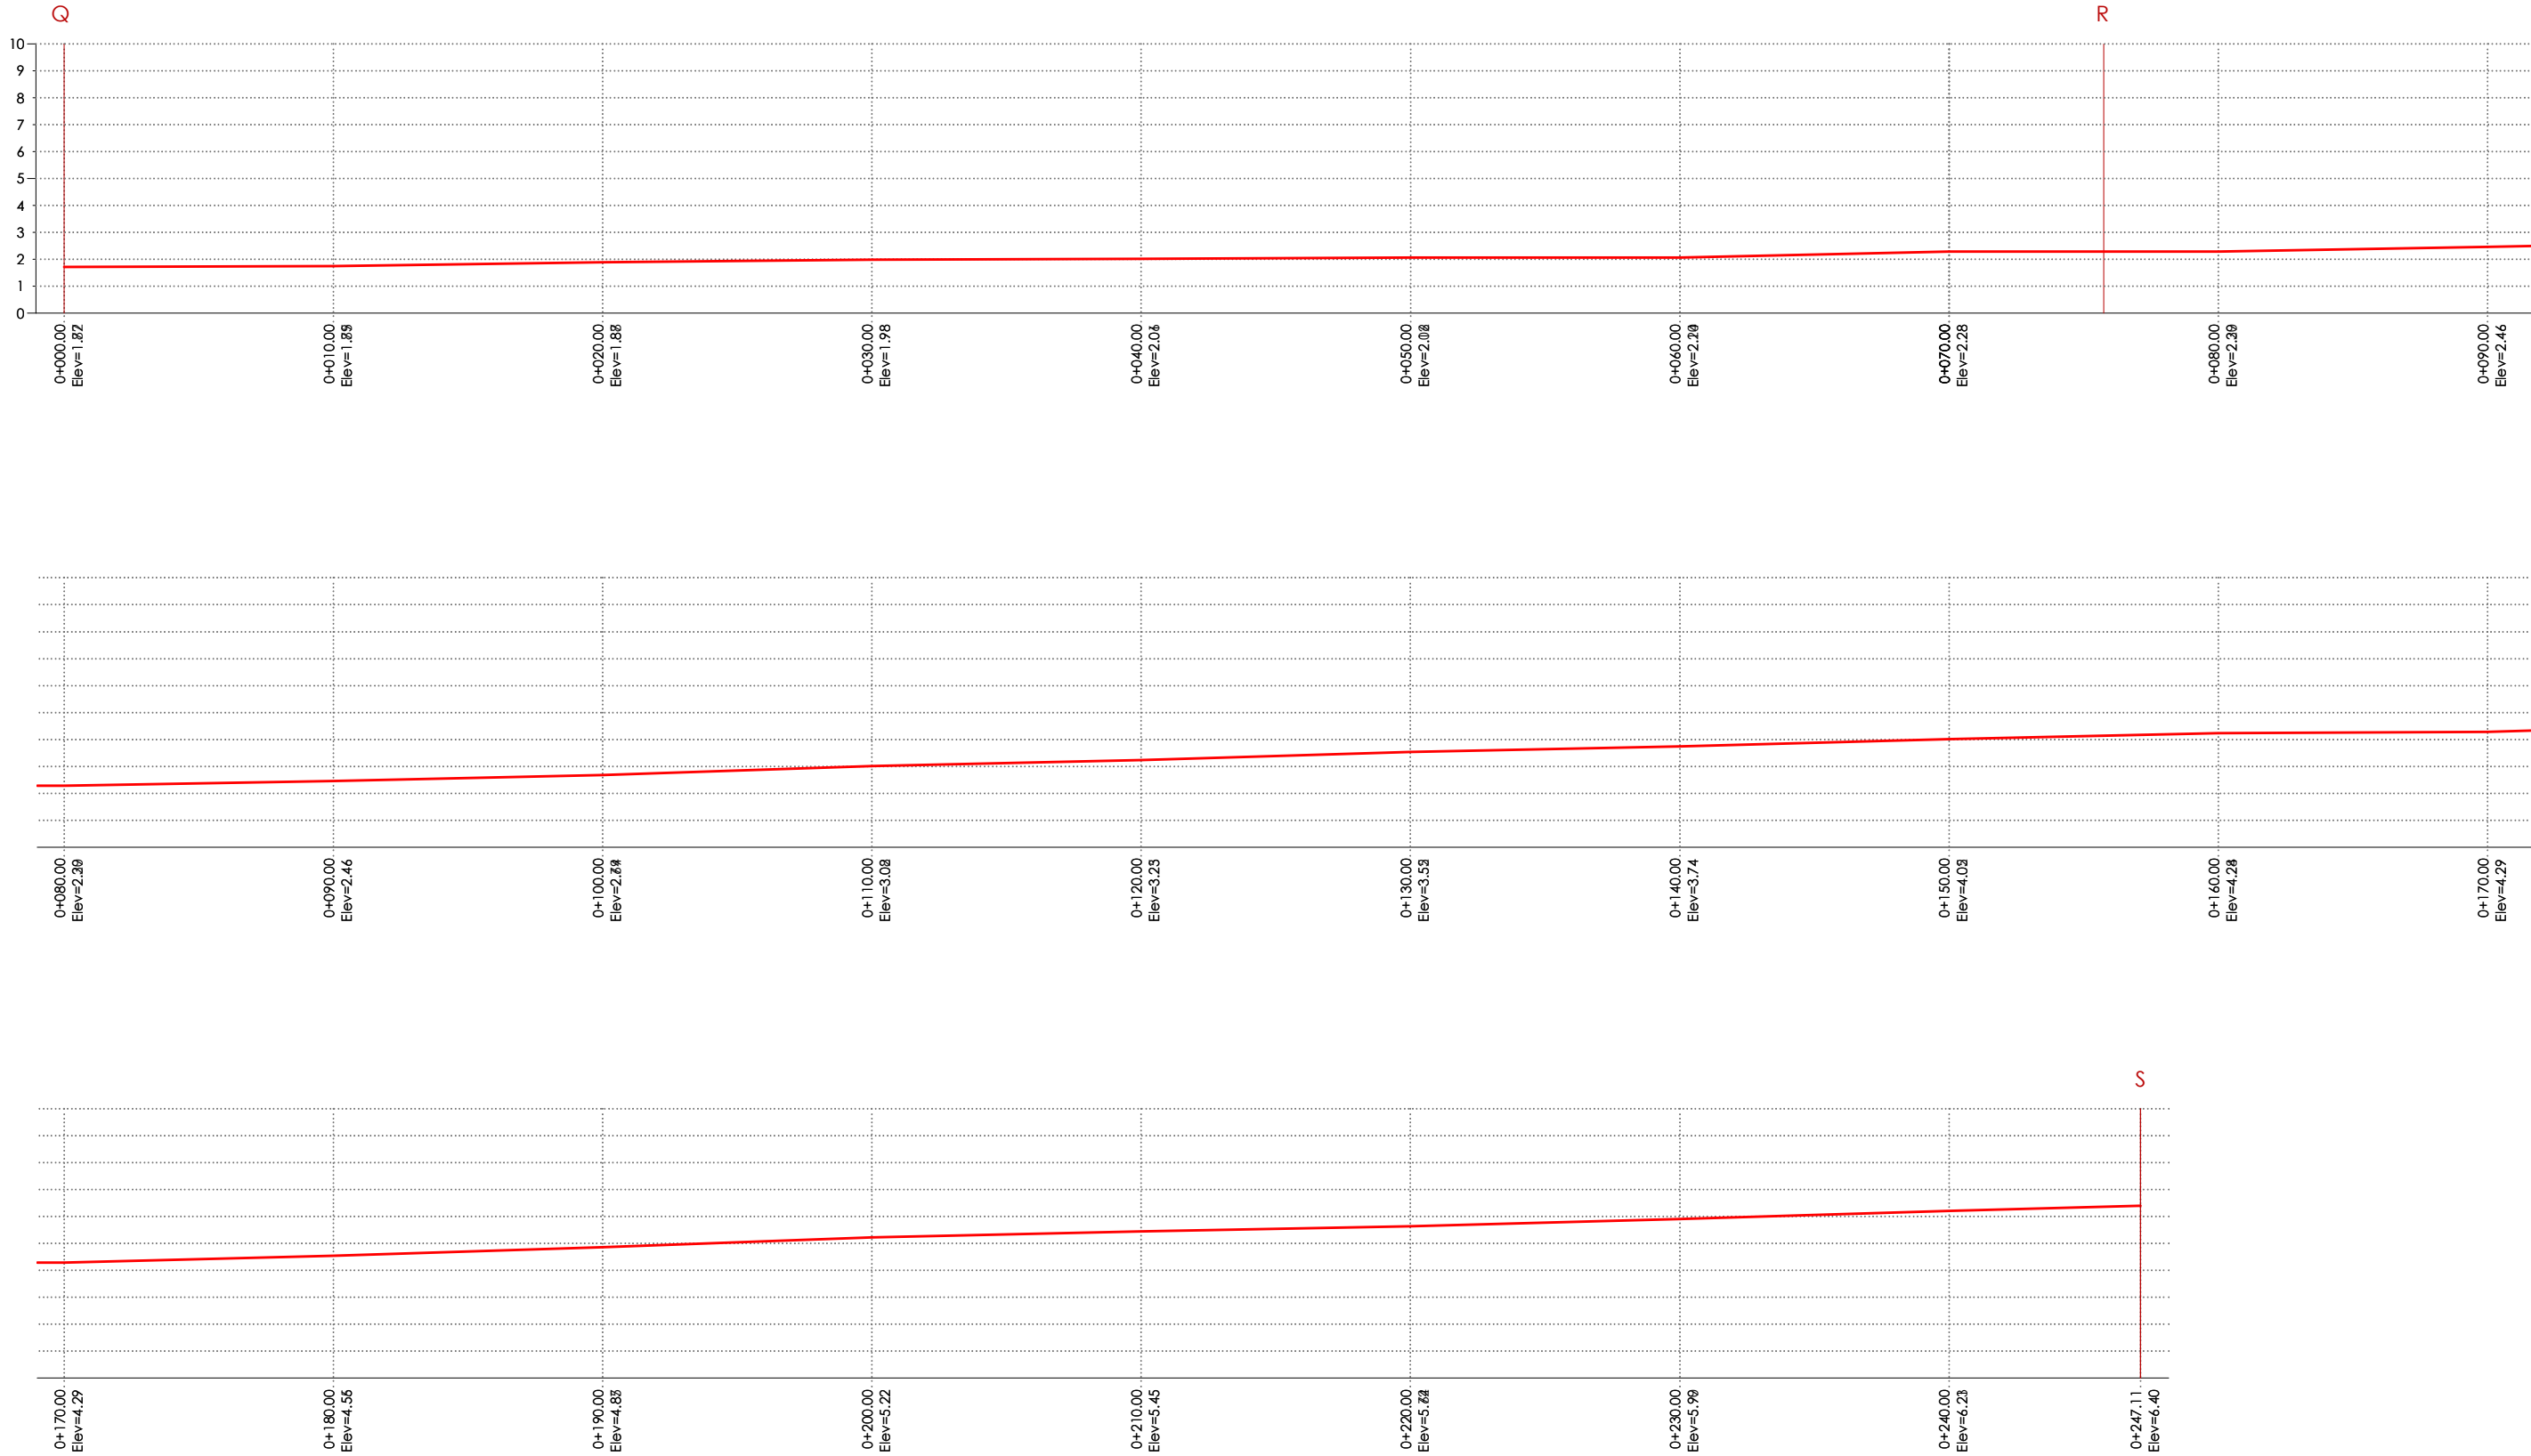


SECCIÓ LONGITUDINAL

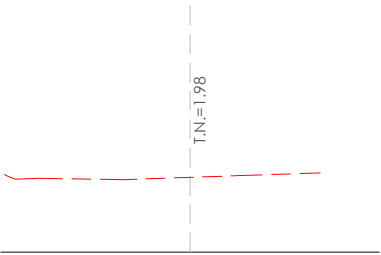


ESTACIÓ 0+030.00

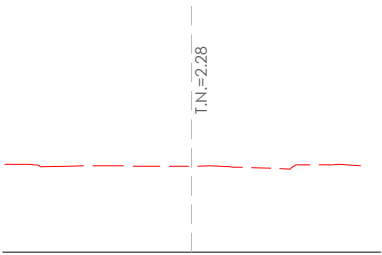



ESTACIÓ 0+070.00

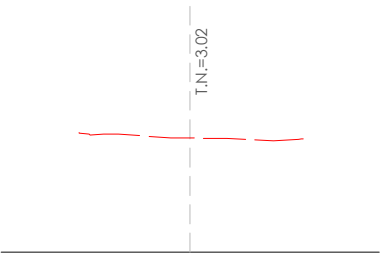


ESTACIÓ 0+110.00

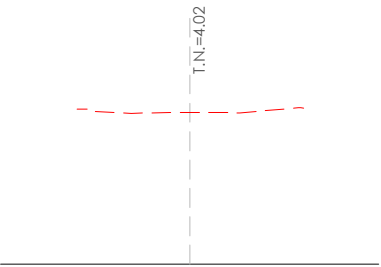


ESTACIÓ 0+150.00

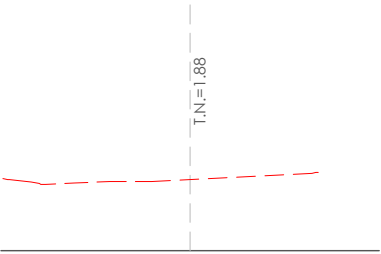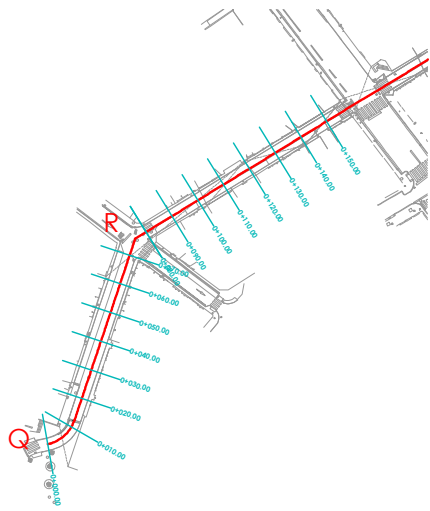


ESTACIÓ 0+020.00

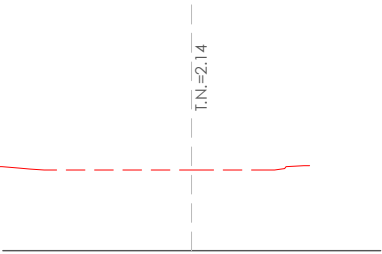


ESTACIÓ 0+060.00

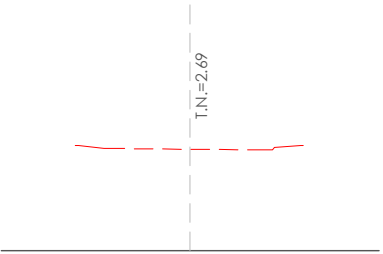


ESTACIÓ 0+100.00

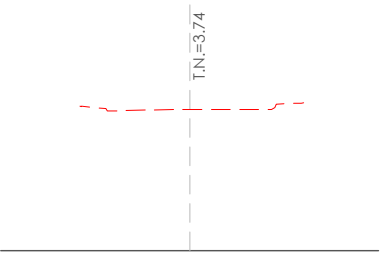


ESTACIÓ 0+140.00

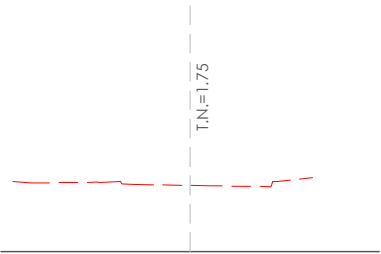


ESTACIÓ 0+010.00

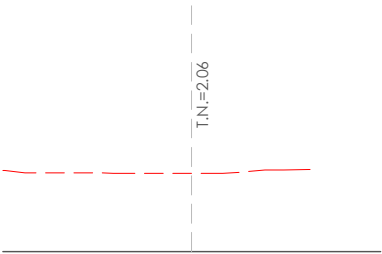


ESTACIÓ 0+050.00

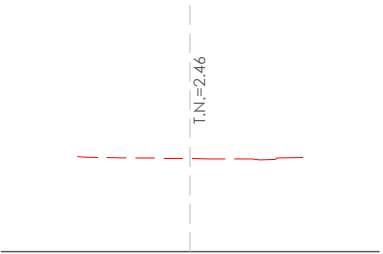


ESTACIÓ 0+090.00

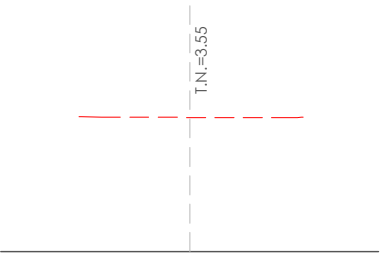


ESTACIÓ 0+130.00

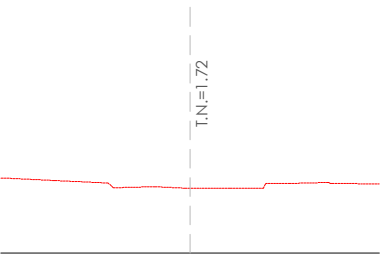


ESTACIÓ 0+000.00

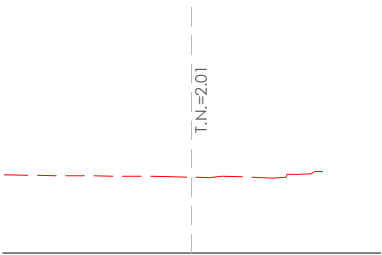


ESTACIÓ 0+040.00


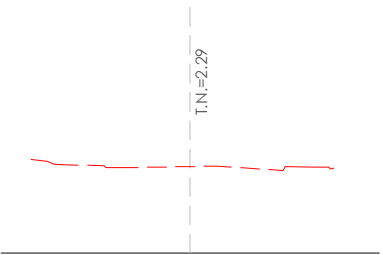


ESTACIÓ 0+080.00


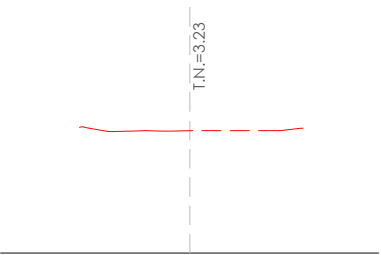



ESTACIÓ 0+120.00

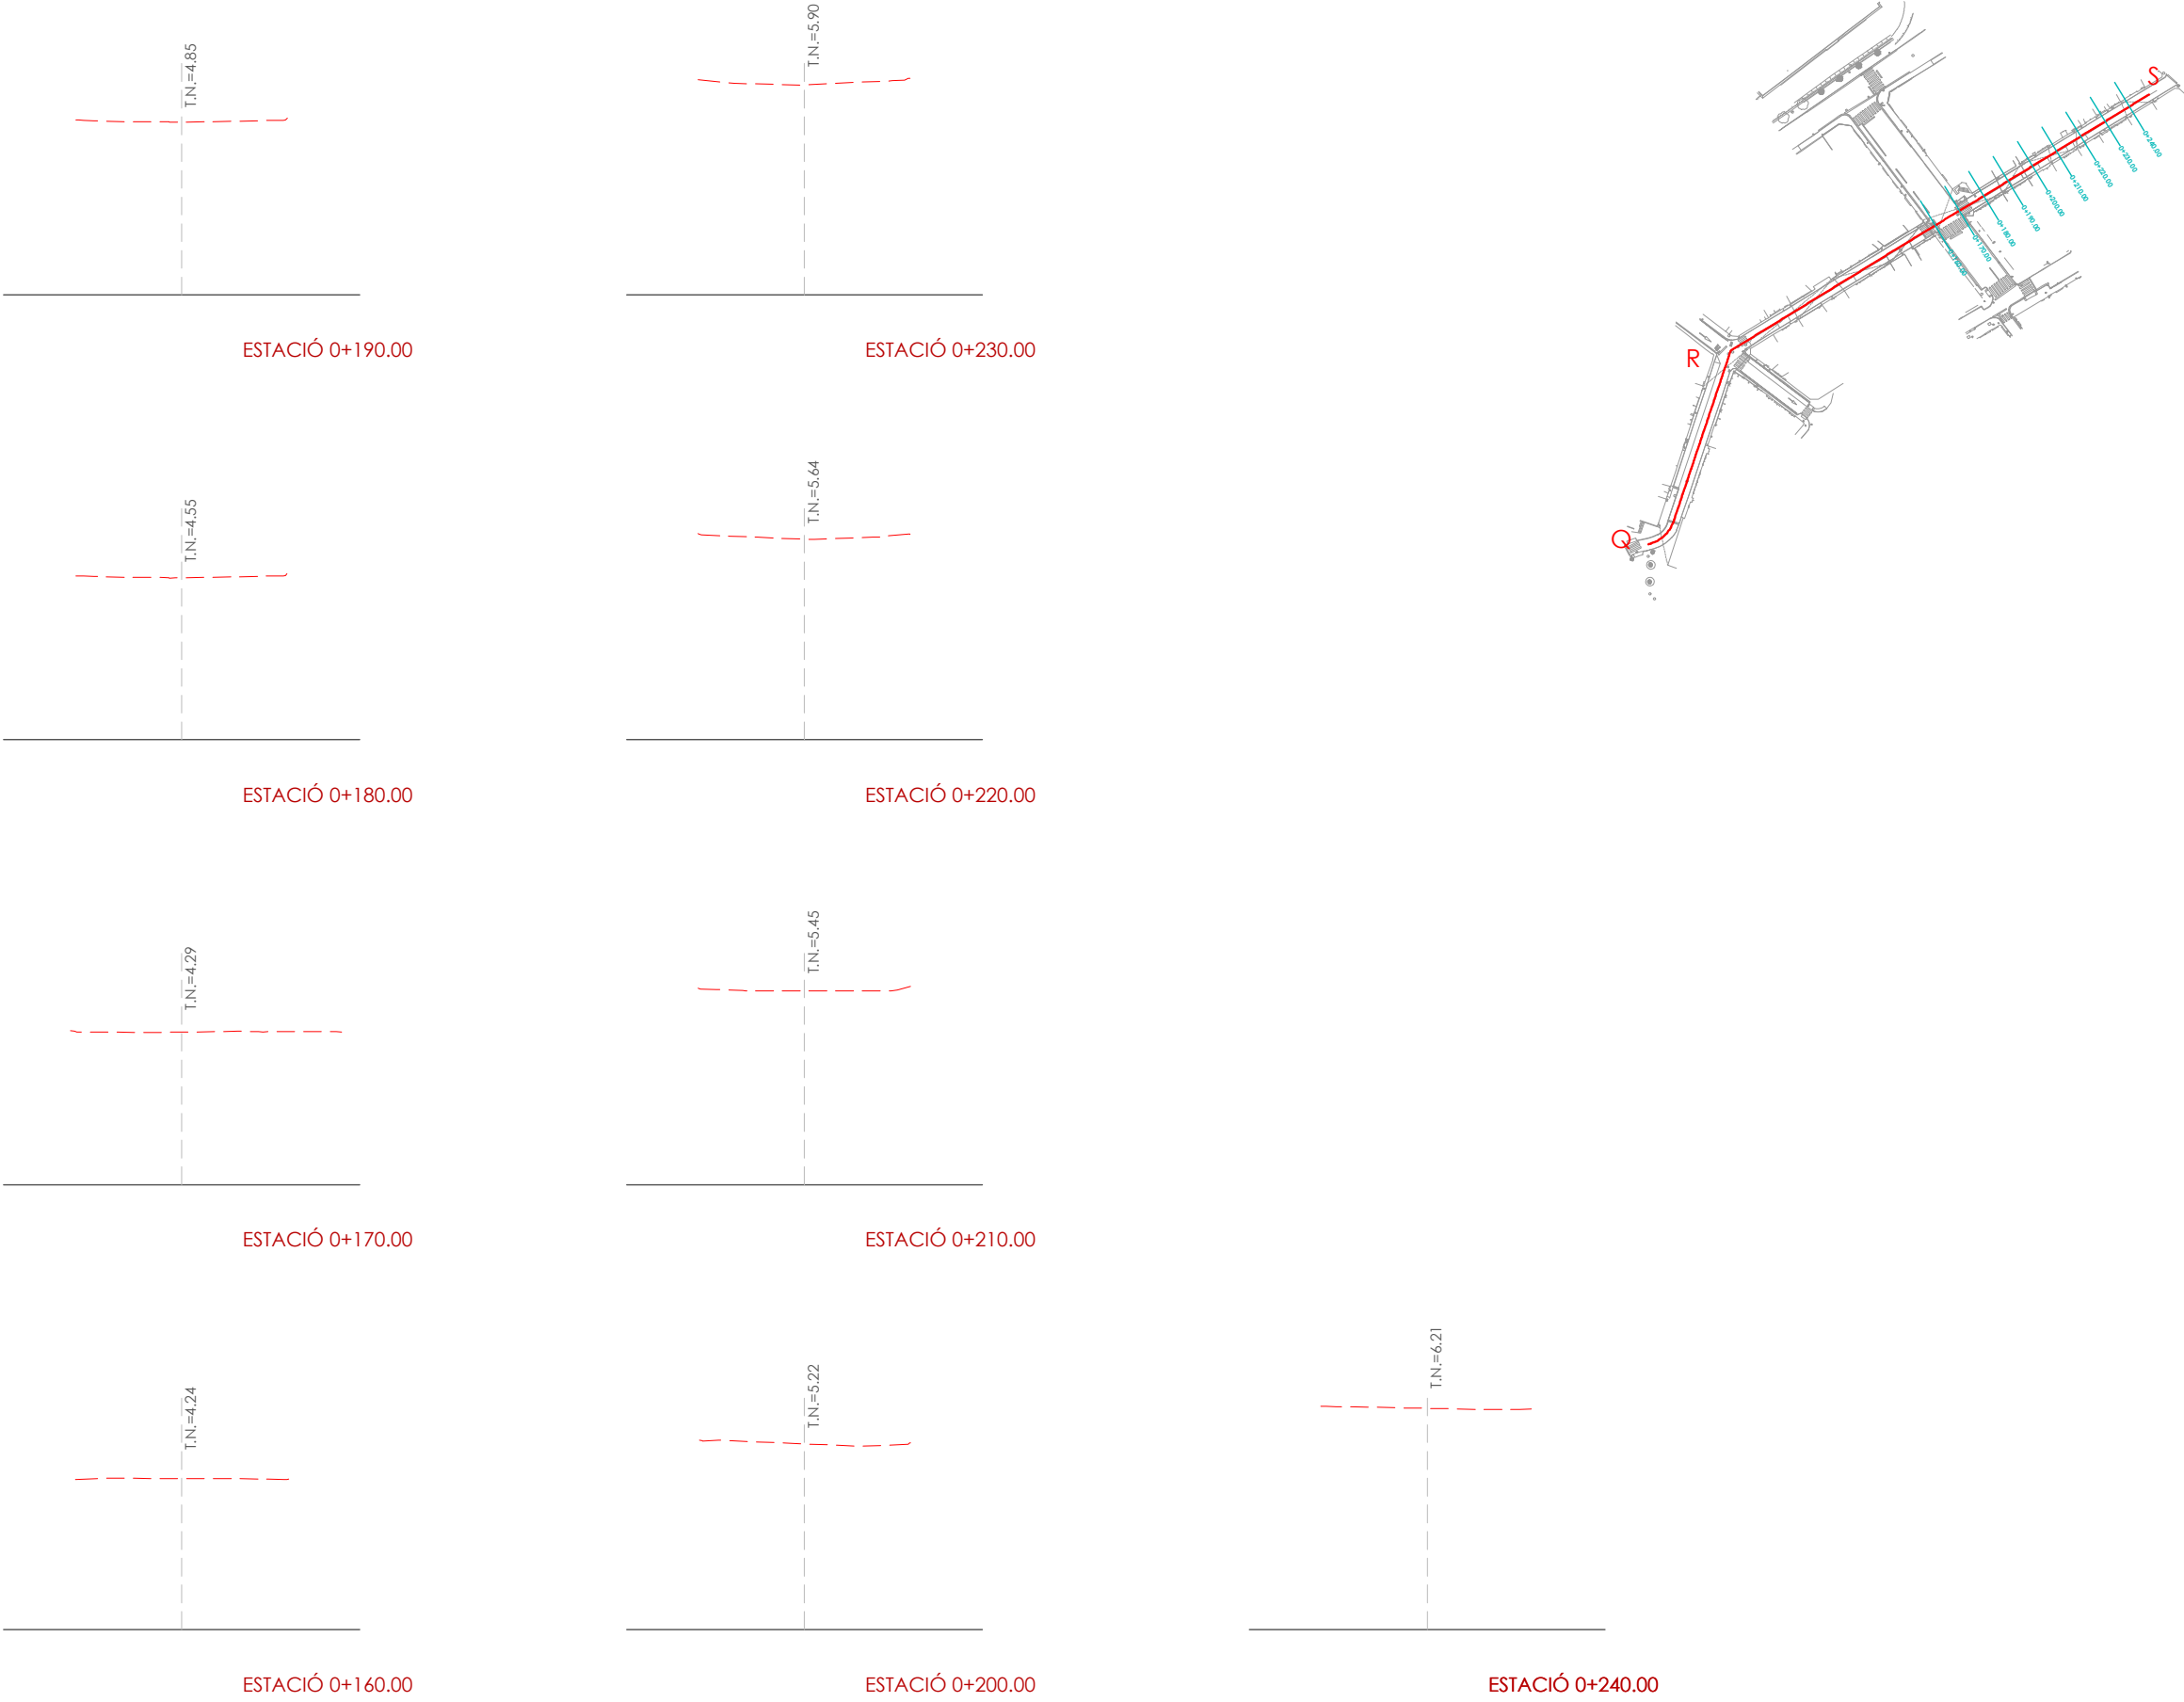

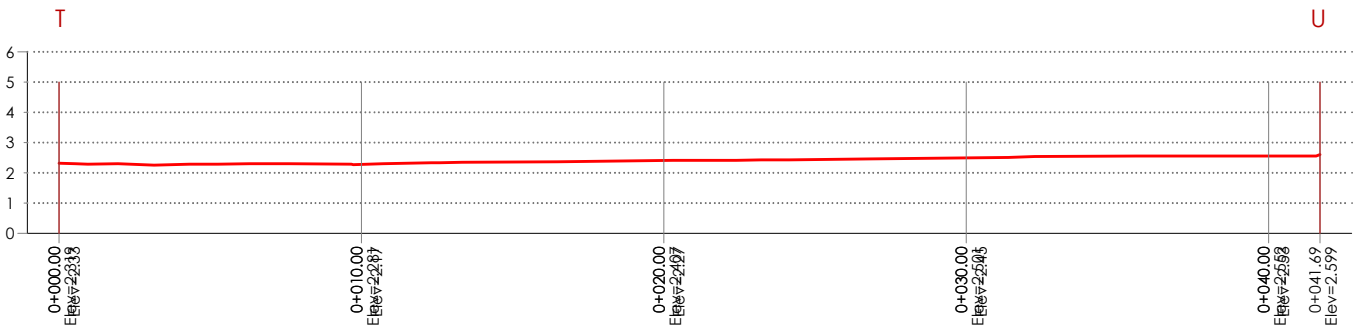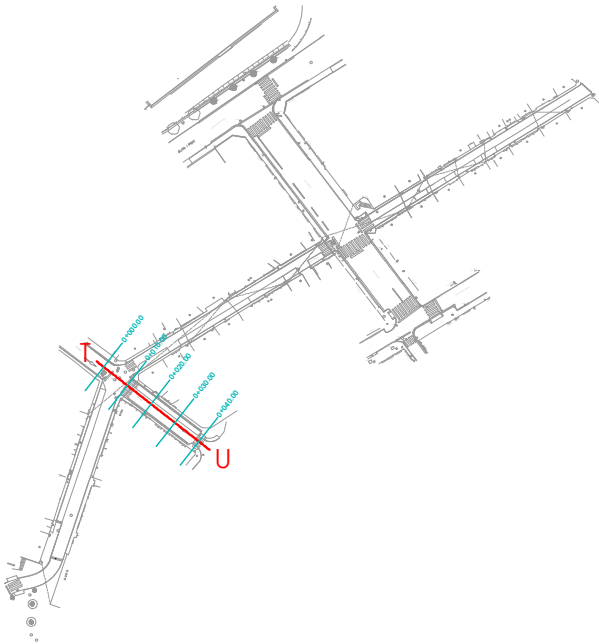


SECCIÓ LONGITUDINAL

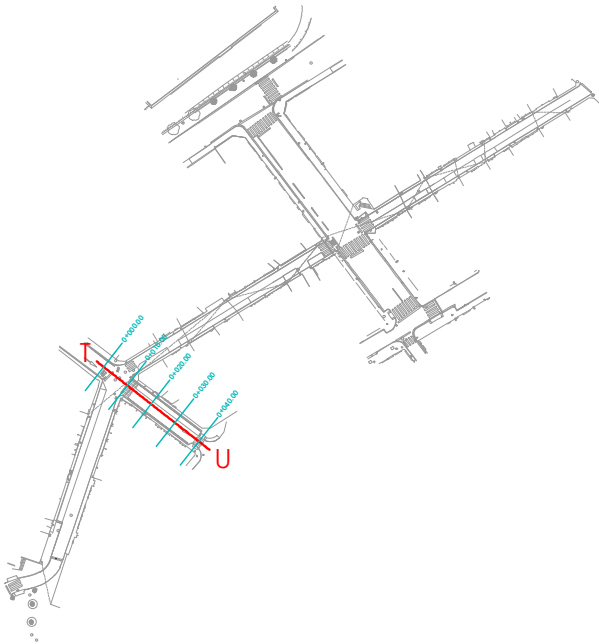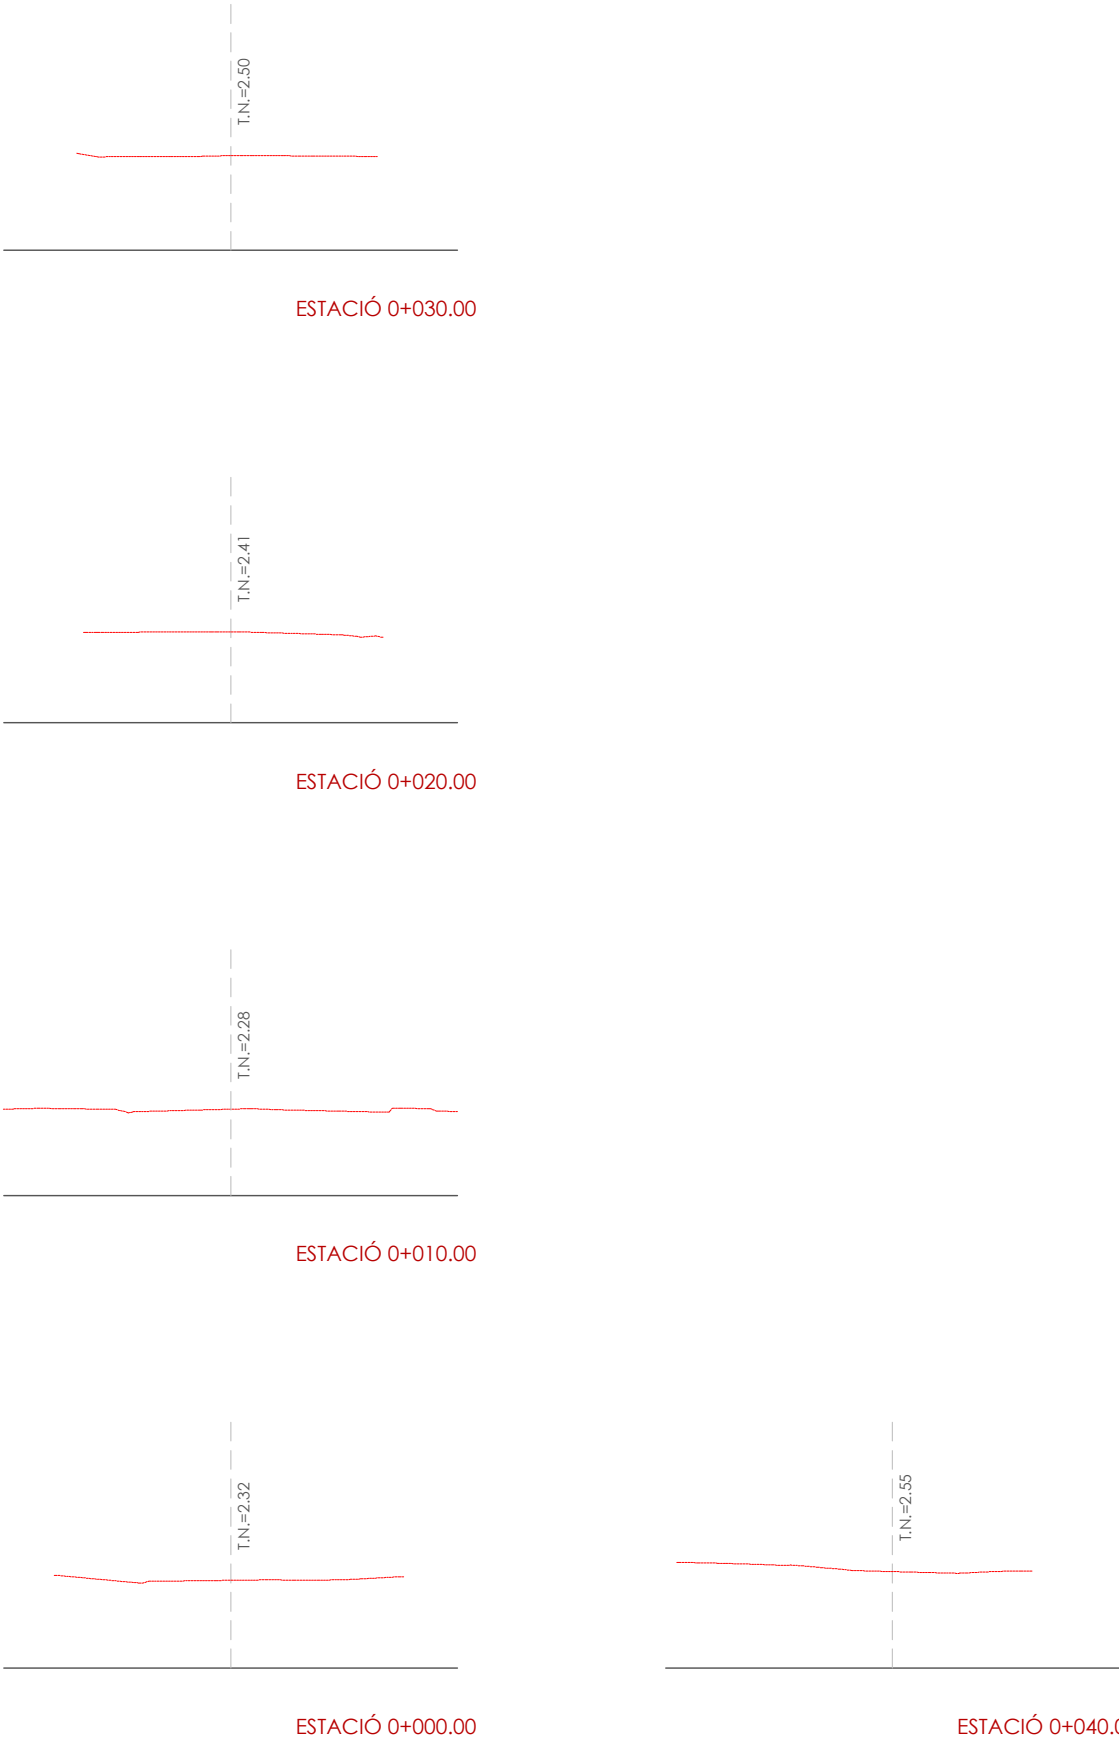


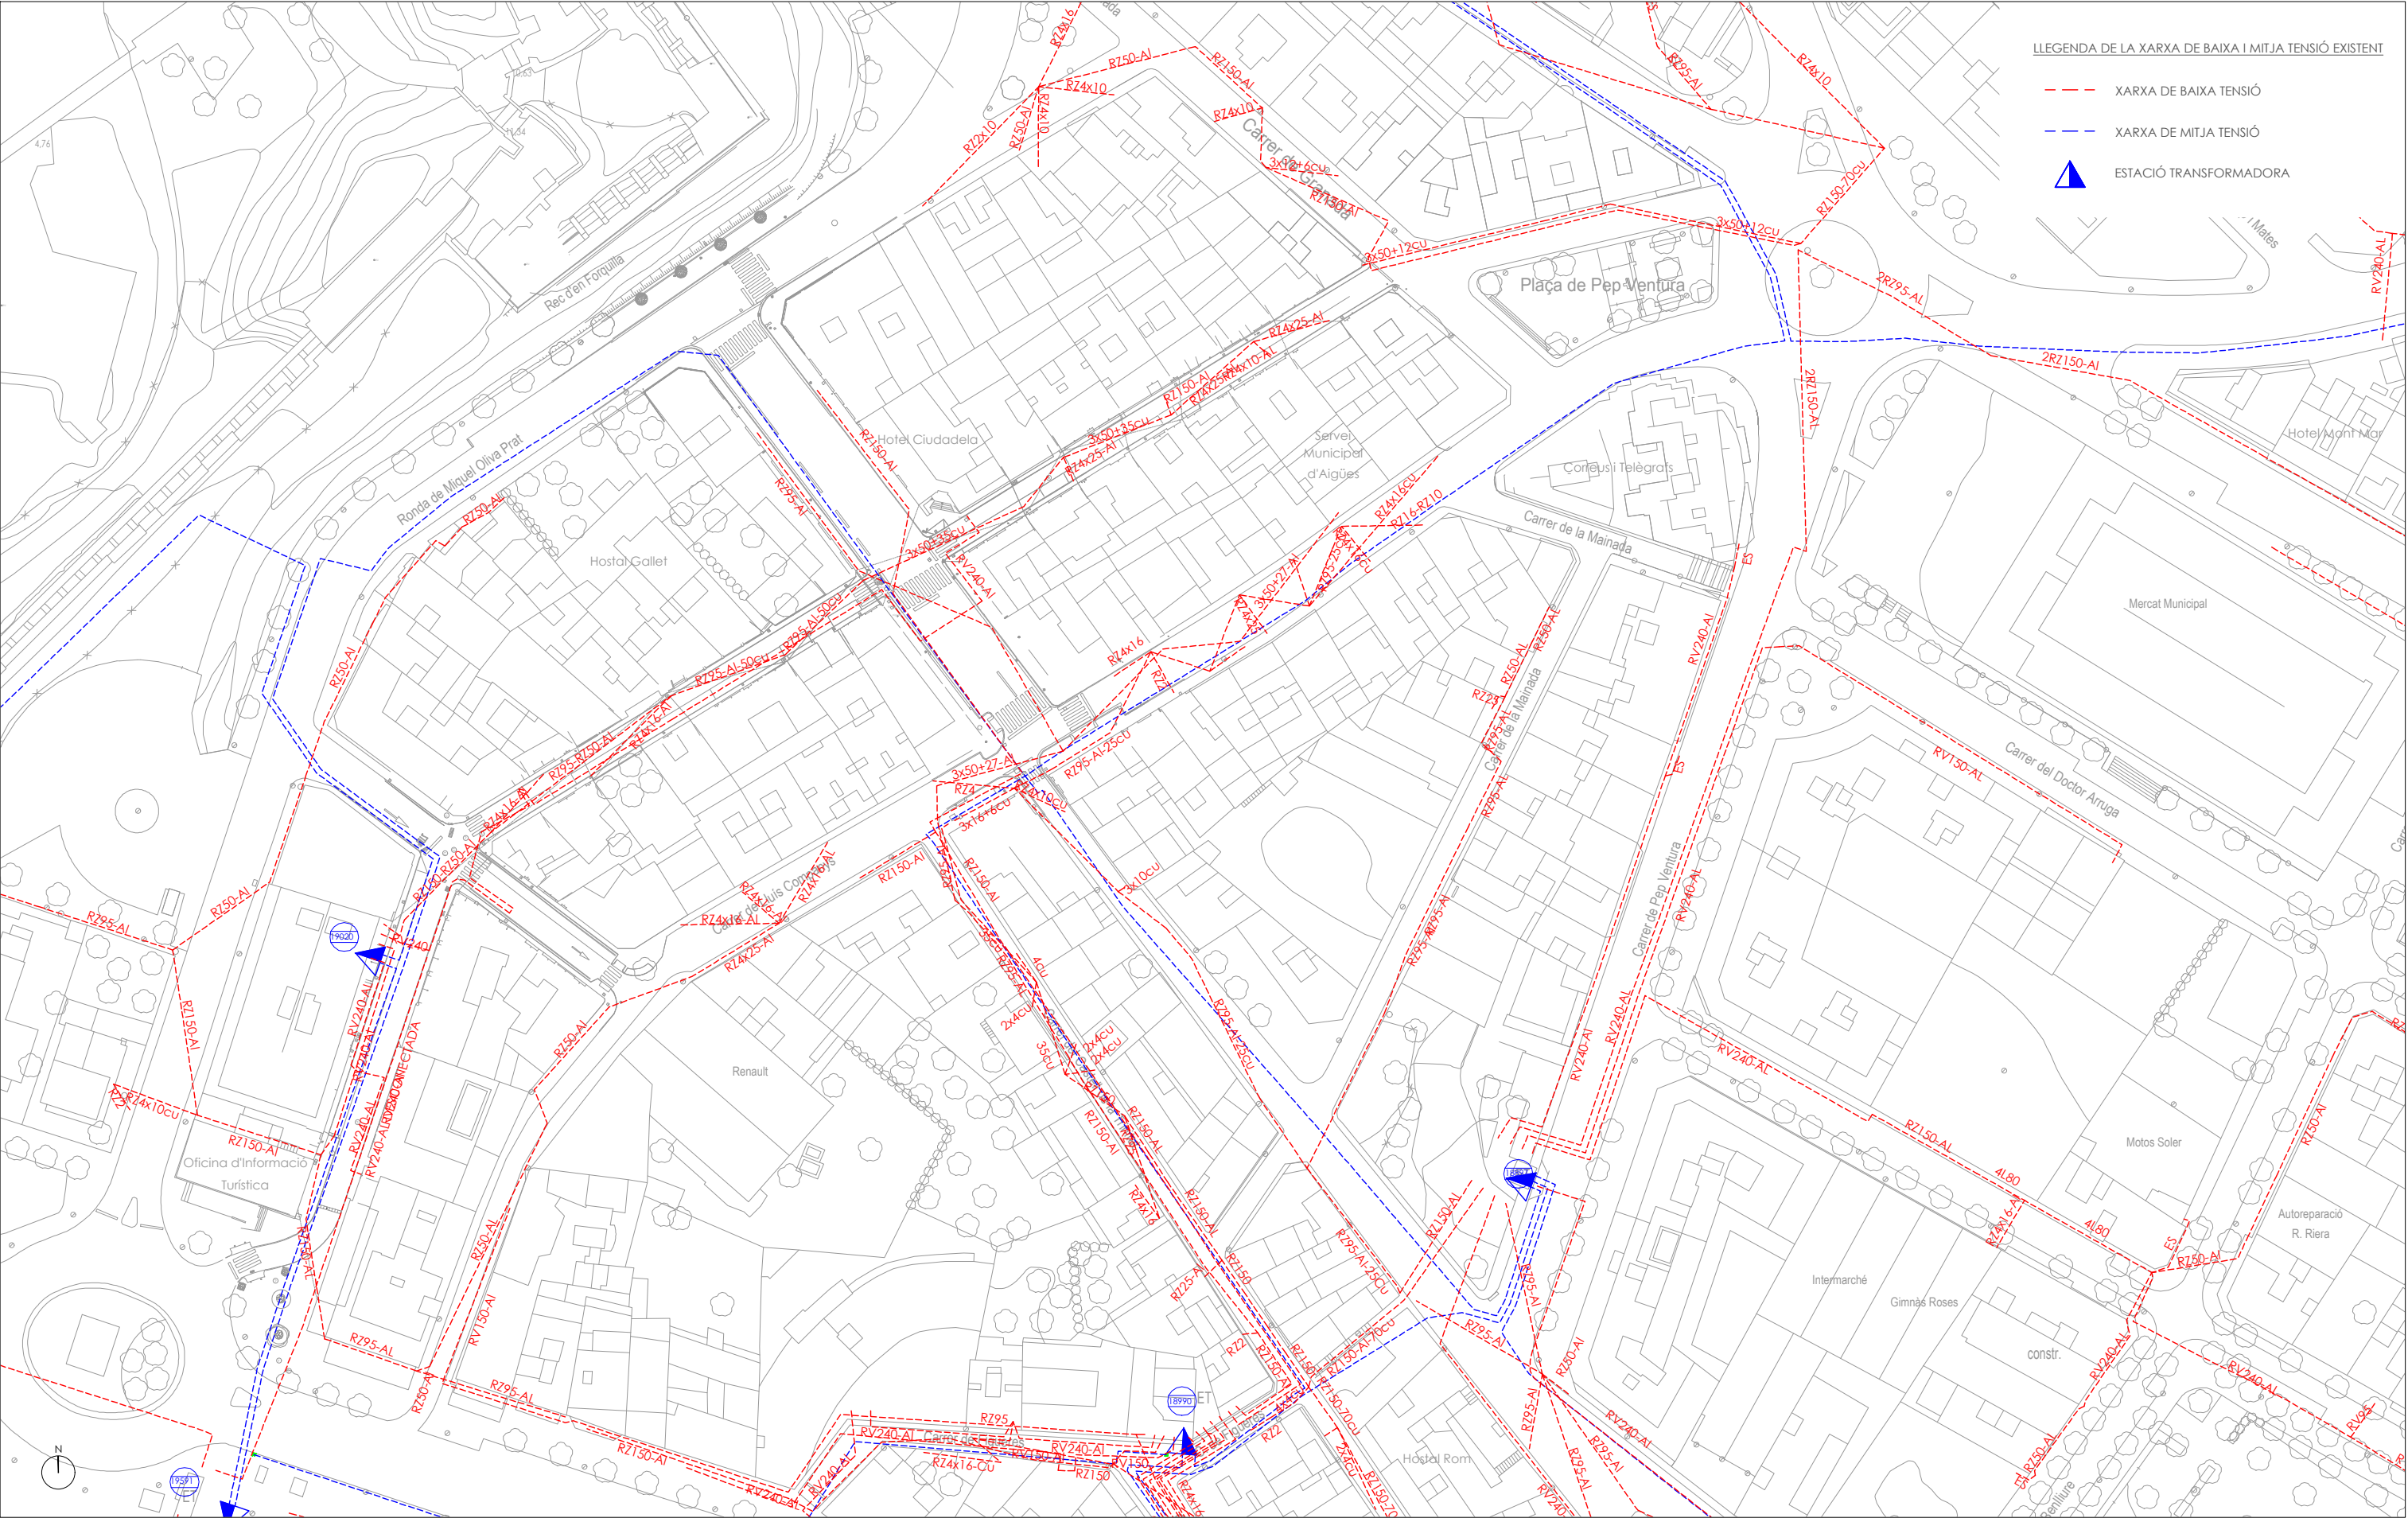



- LLEGENDA DE LA XARXA DE BAIXA I MITJA TENSIO EXISTENT
- XARXA DE BAIXA TENSIO
 - XARXA DE MITJA TENSIO
 - ESTACIO TRANSFORMADORA

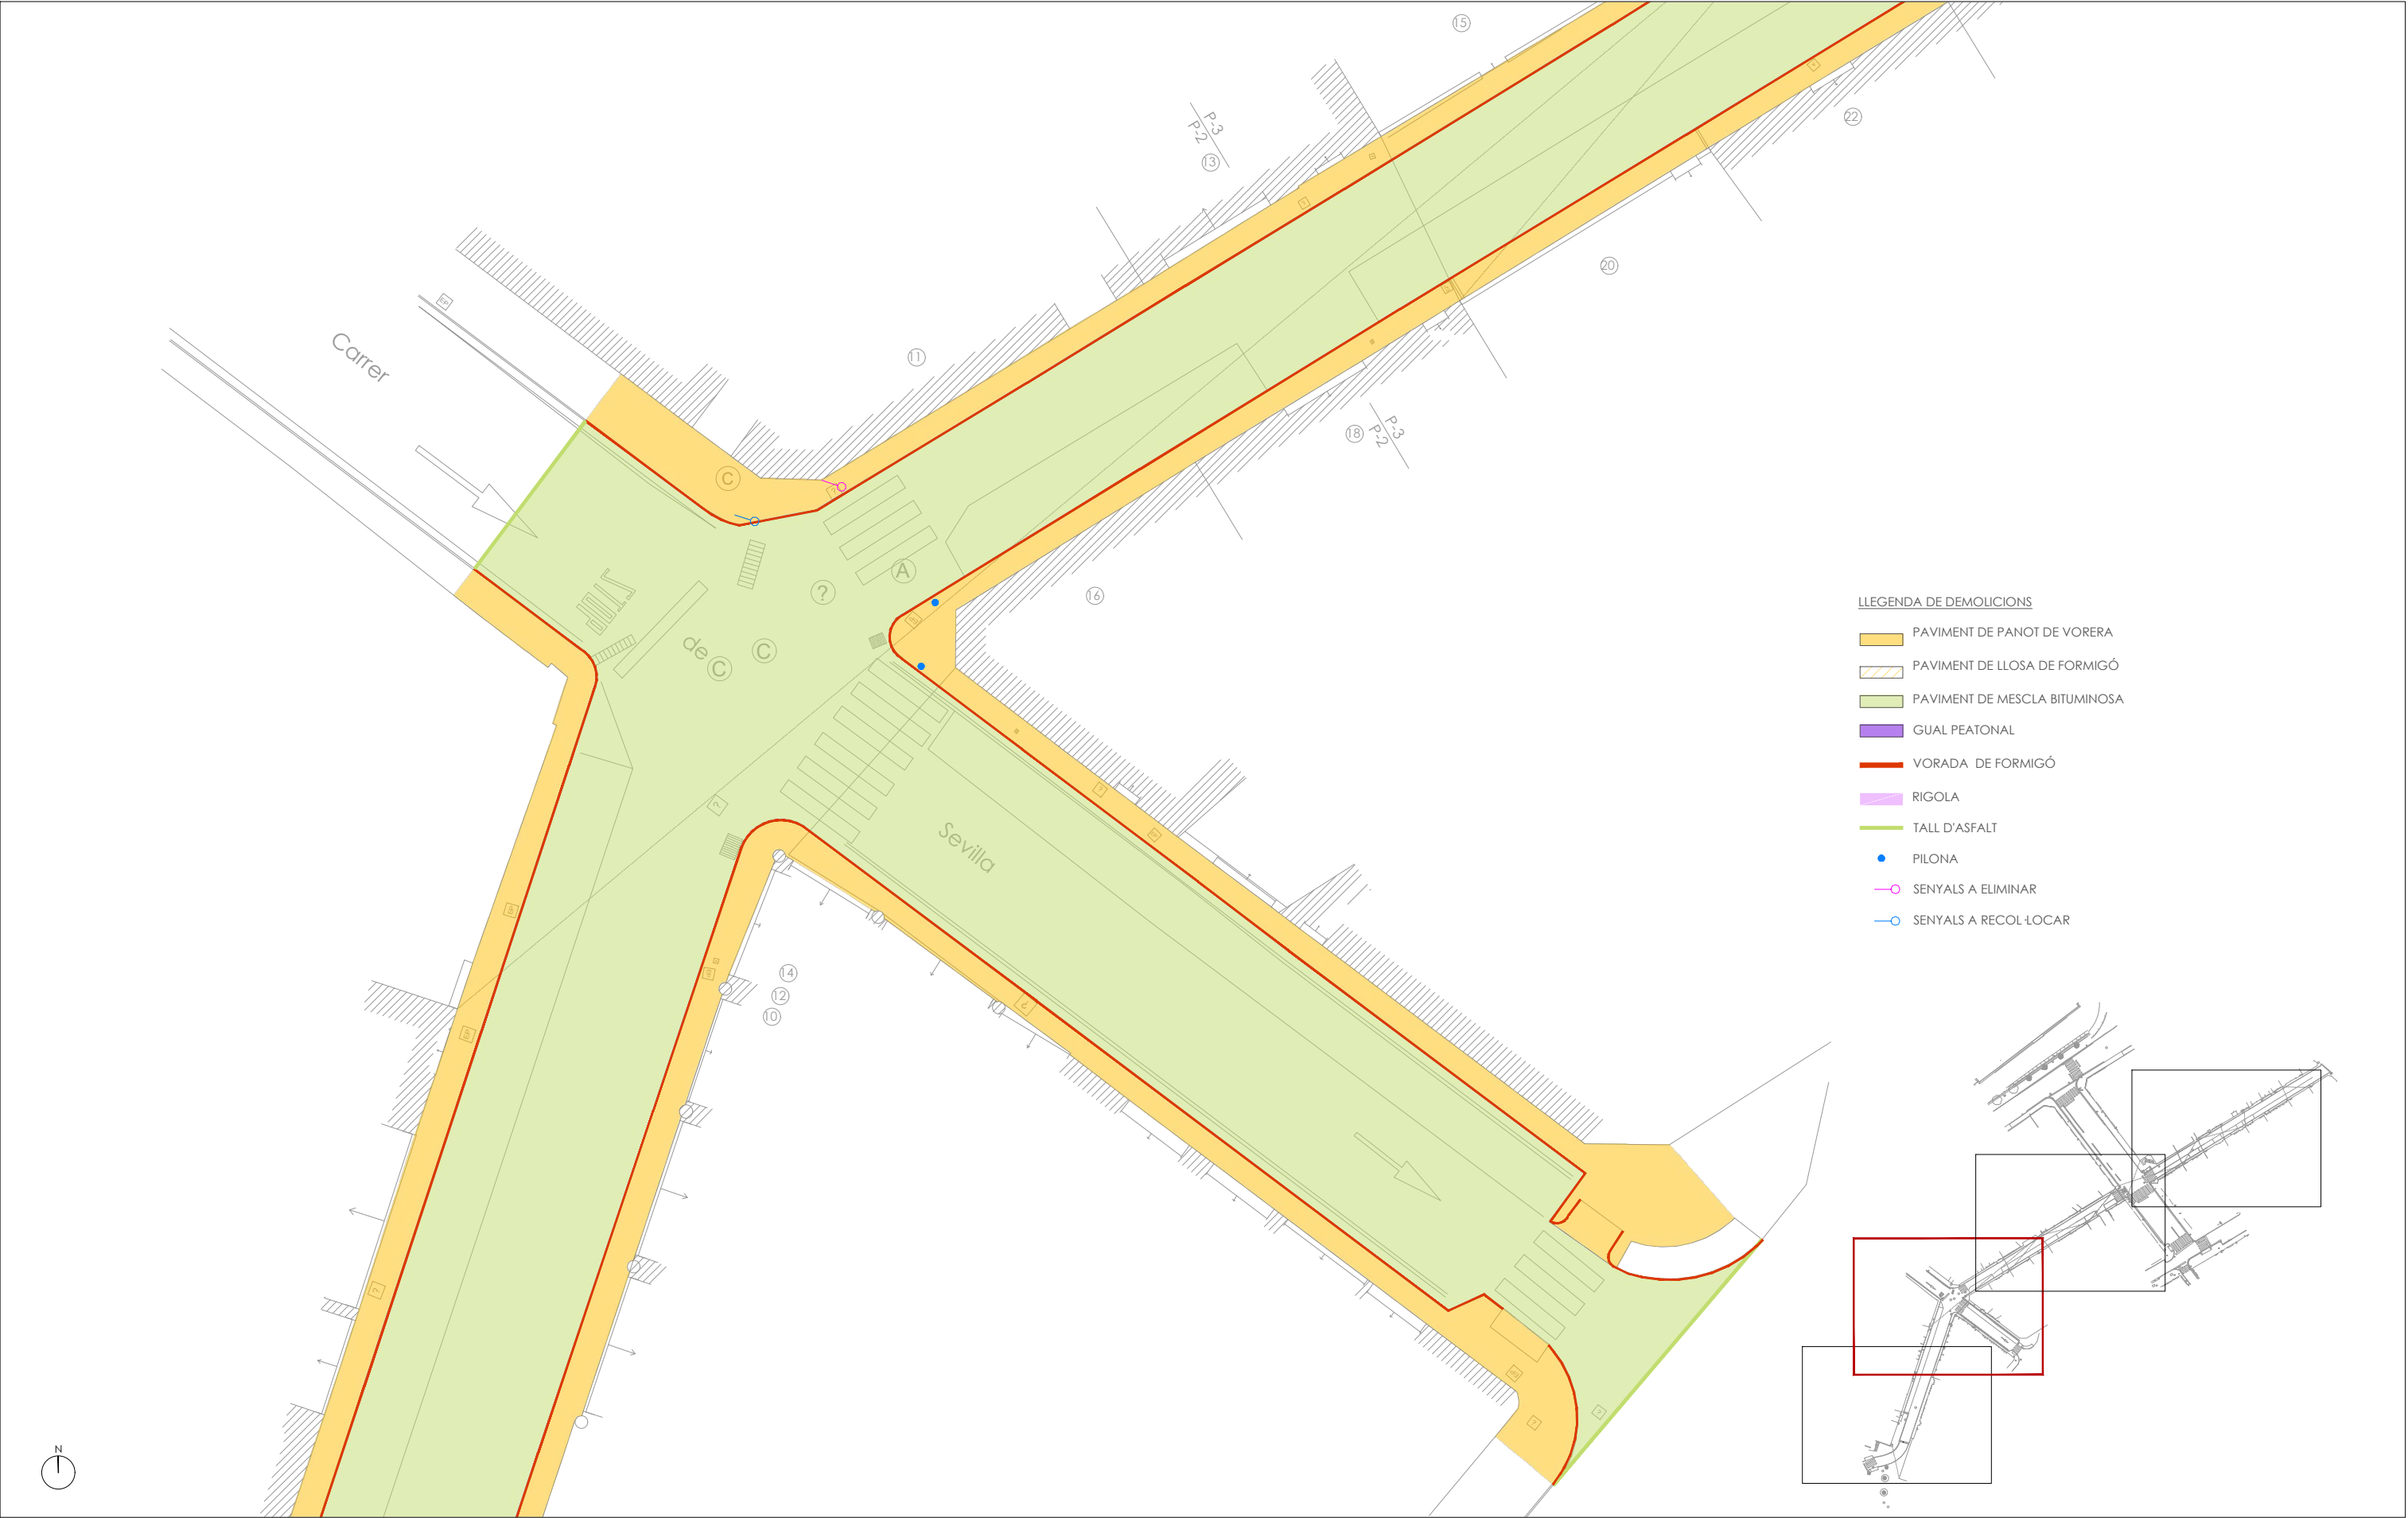




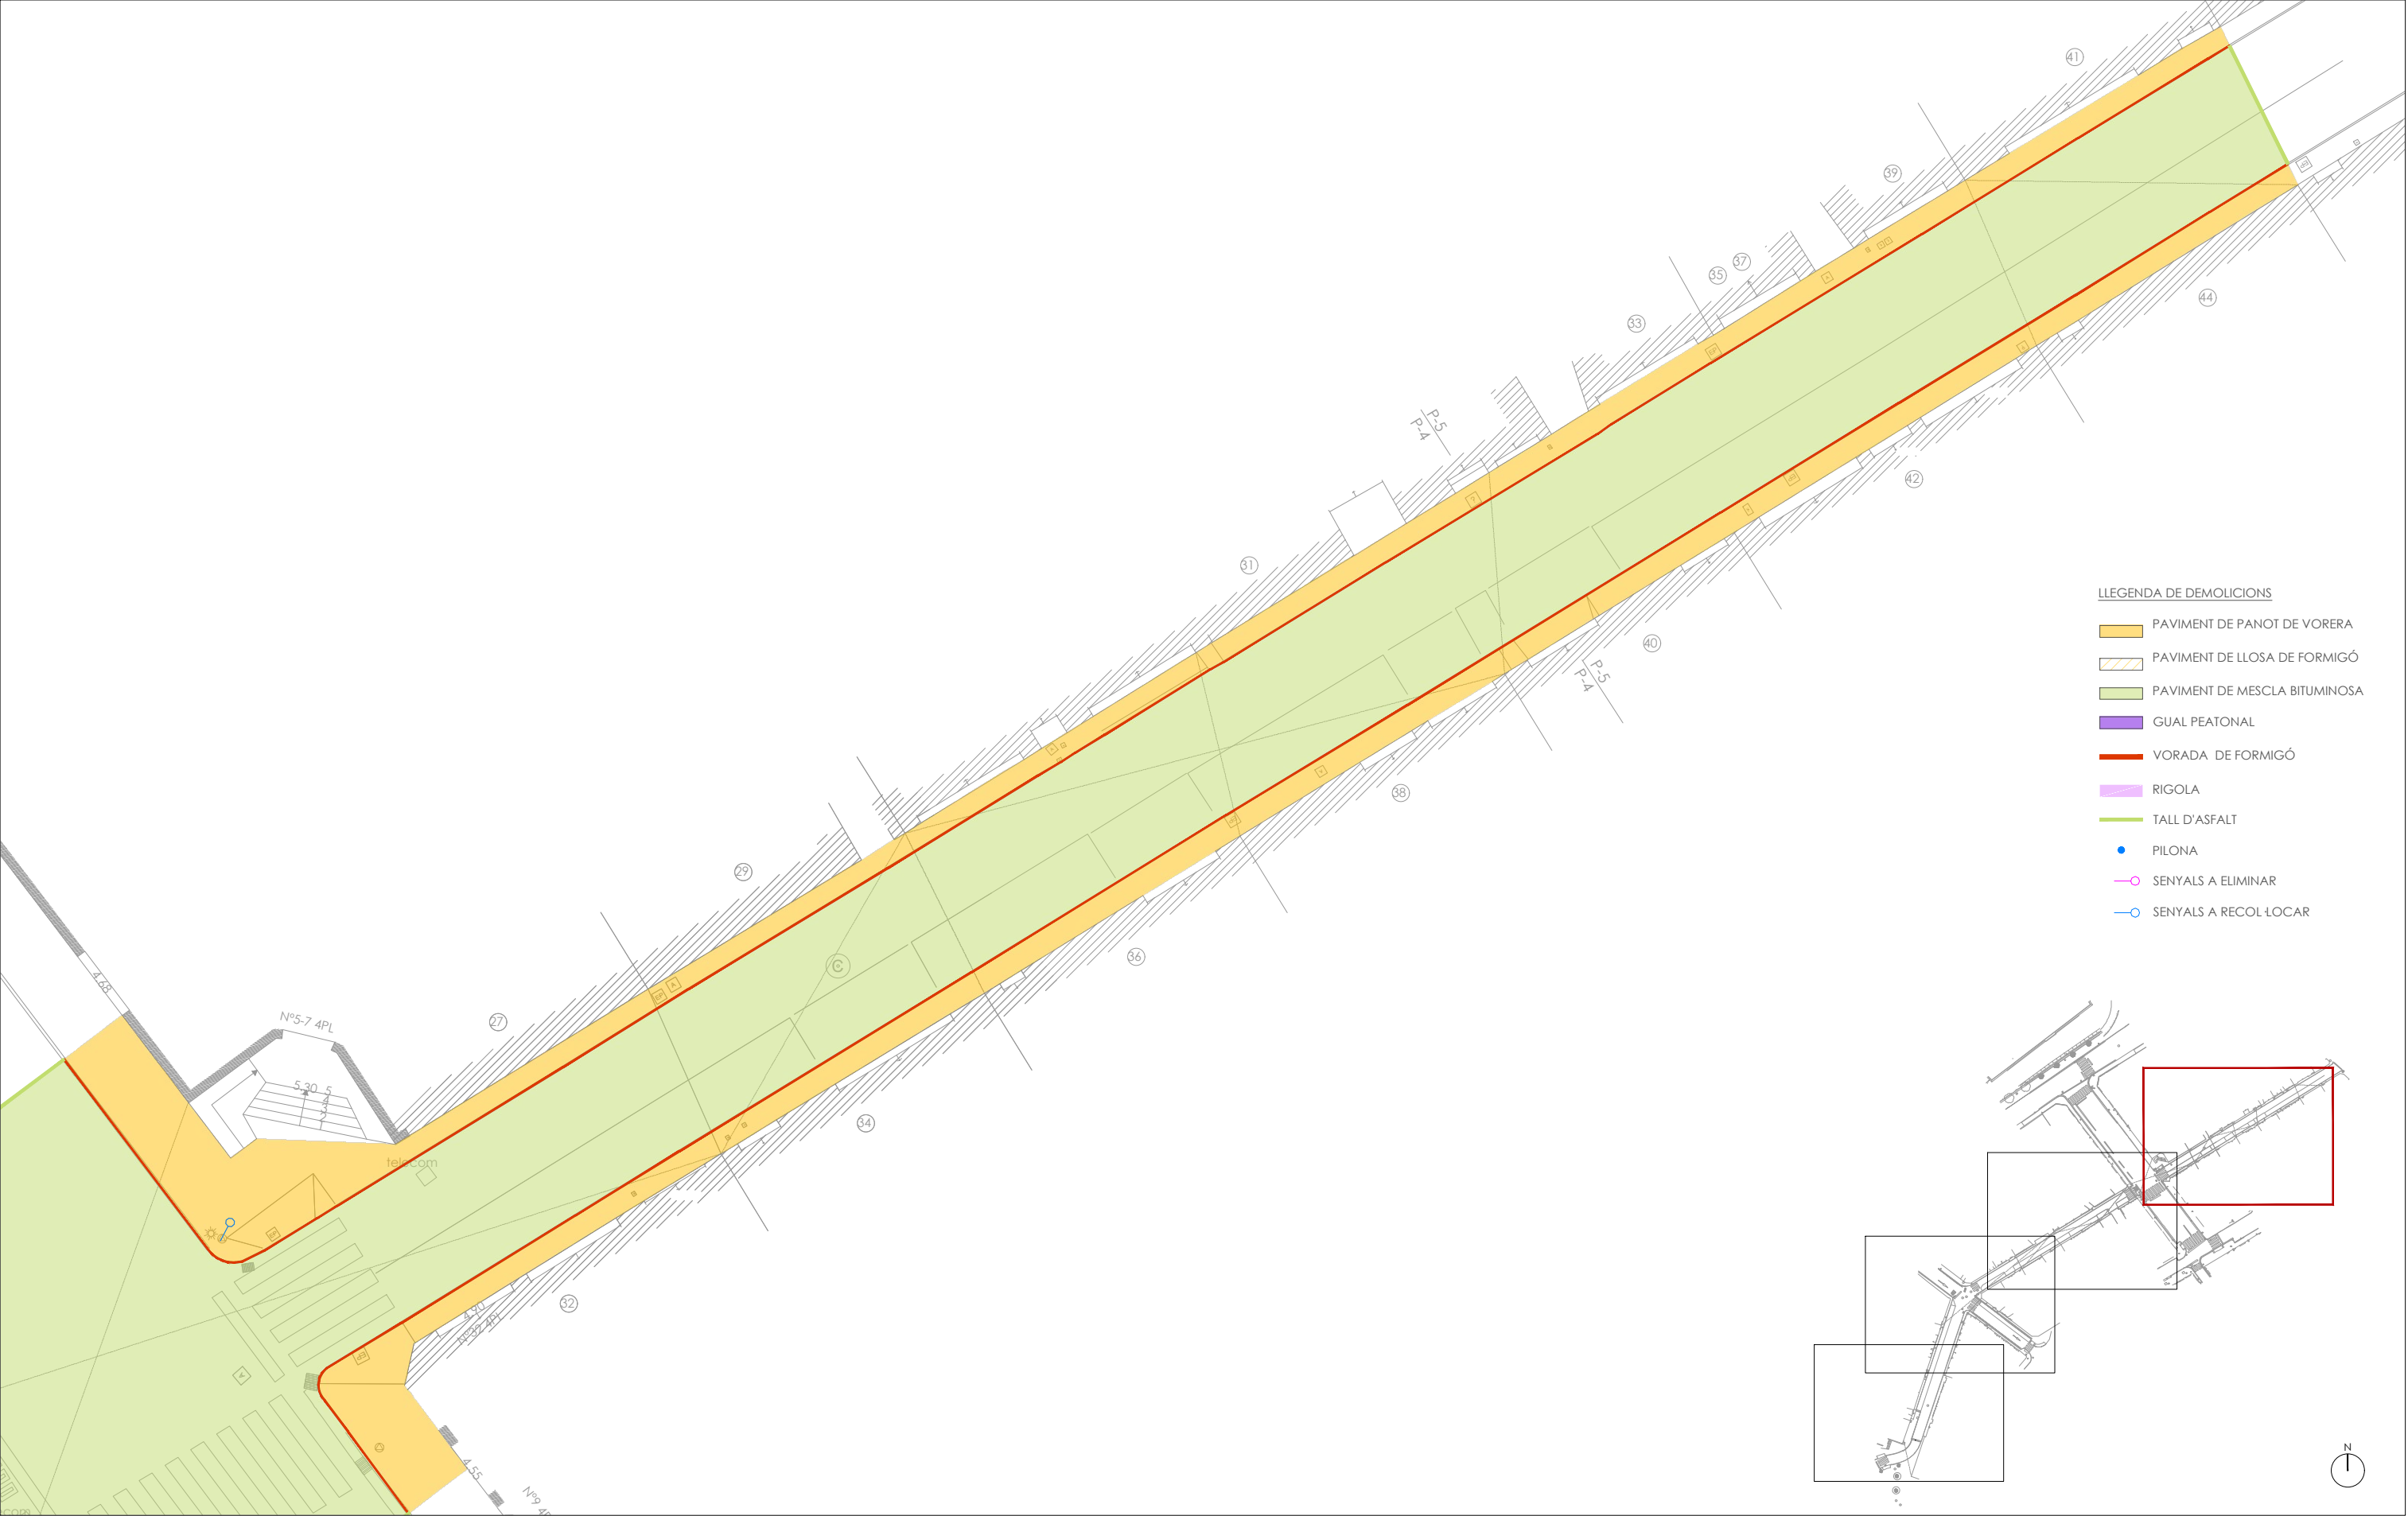



- LLEGENDA DE DEMOLICIONS
- PAVIMENT DE PANOT DE VORERA
 - PAVIMENT DE LLOSA DE FORMIGÓ
 - PAVIMENT DE MESCLA BITUMINOSA
 - GUAL PEATONAL
 - VORADA DE FORMIGÓ
 - RIGOLA
 - TALL D'ASFALT
 - PILONA
 - SENYALS A ELIMINAR
 - SENYALS A RECOL·LOCAR

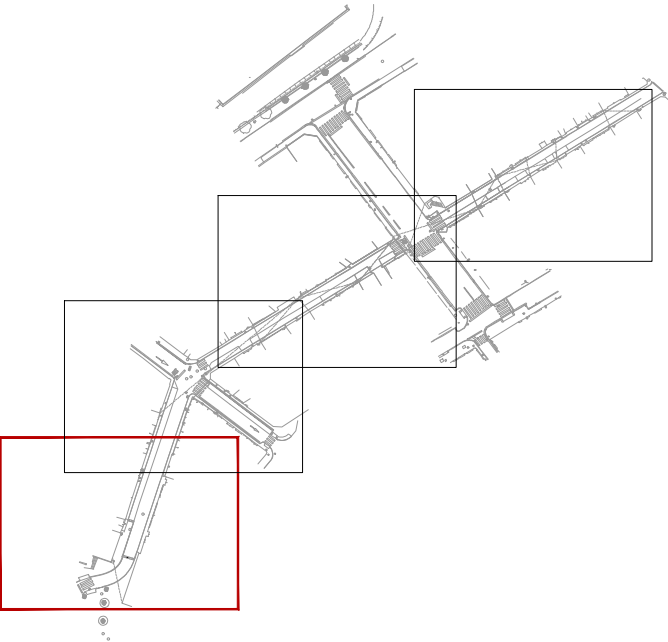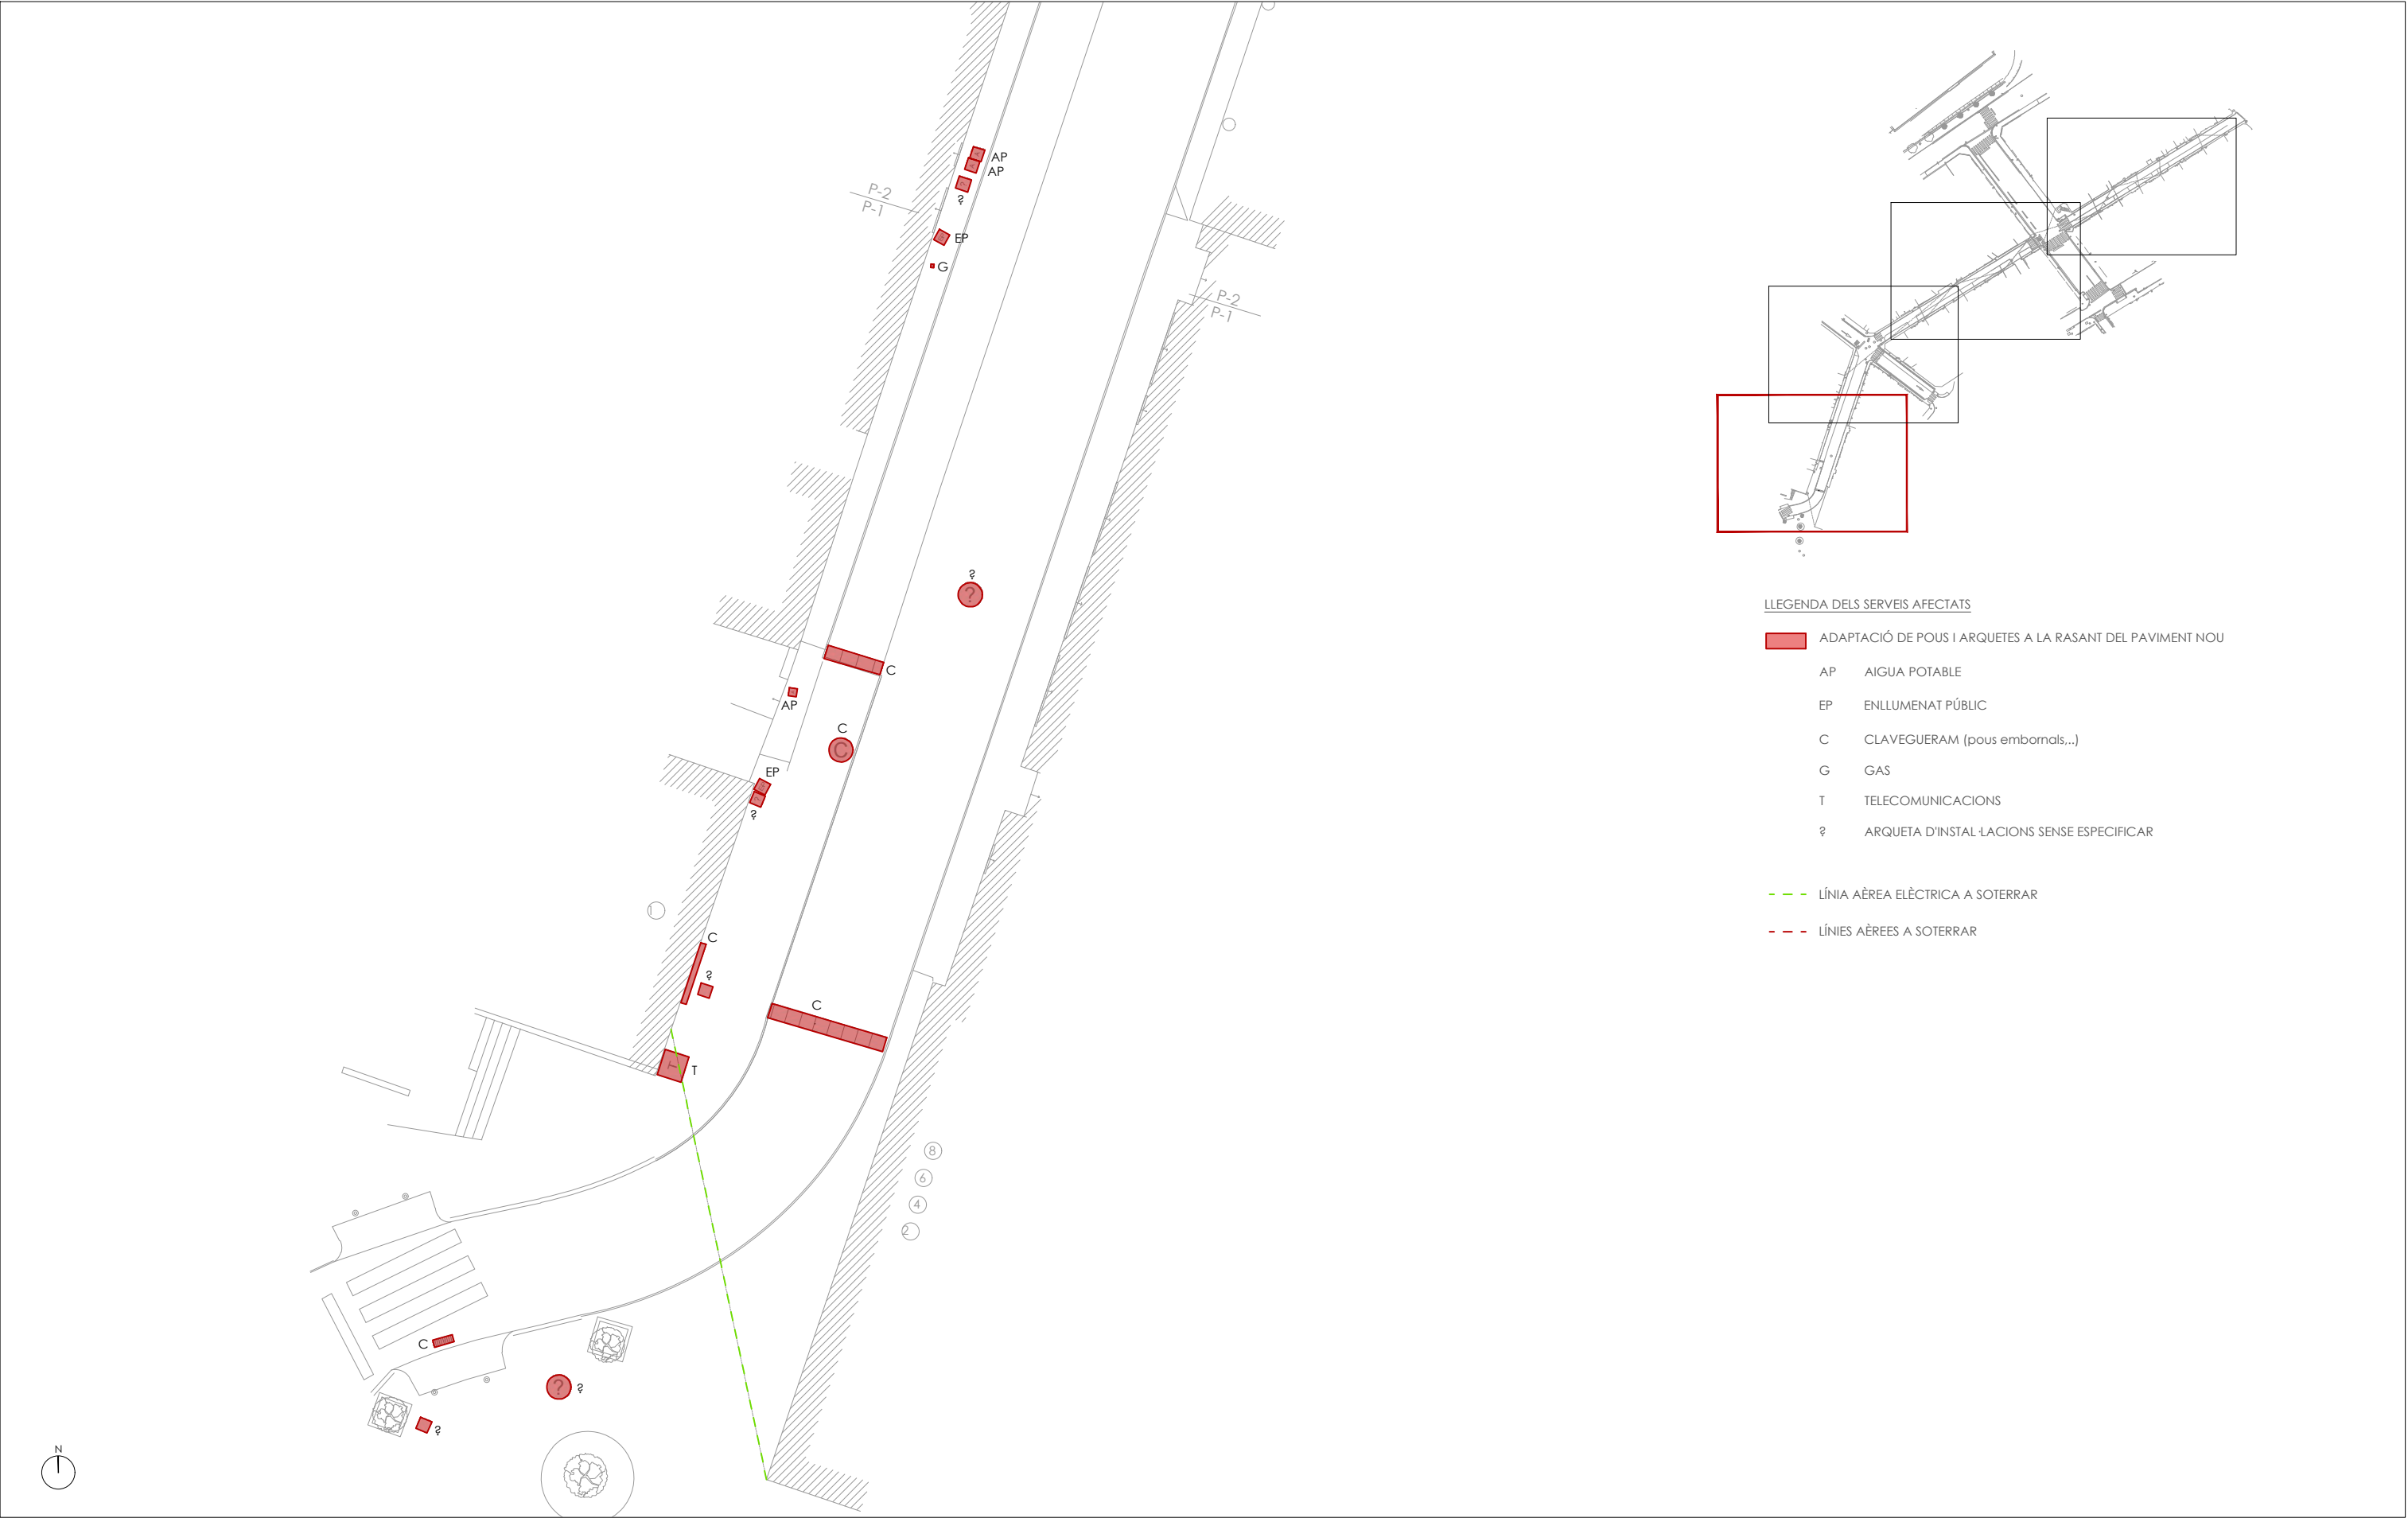



- LLEGENDA DELS SERVEIS AFECTATS
- ADAPTACIÓ DE POUS I ARQUETES A LA RASANT DEL PAVIMENT NOU
 - AP AIGUA POTABLE
 - EP ENLLUMENAT PÚBLIC
 - C CLAVEGUERAM (pous embornals,...)
 - G GAS
 - T TELECOMUNICACIONS
 - ¿ ARQUETA D'INSTAL·LACIONS SENSE ESPECIFICAR
- LÍNIA ÀEREA ELÈCTRICA A SOTERRAR
- LÍNIES ÀERES A SOTERRAR

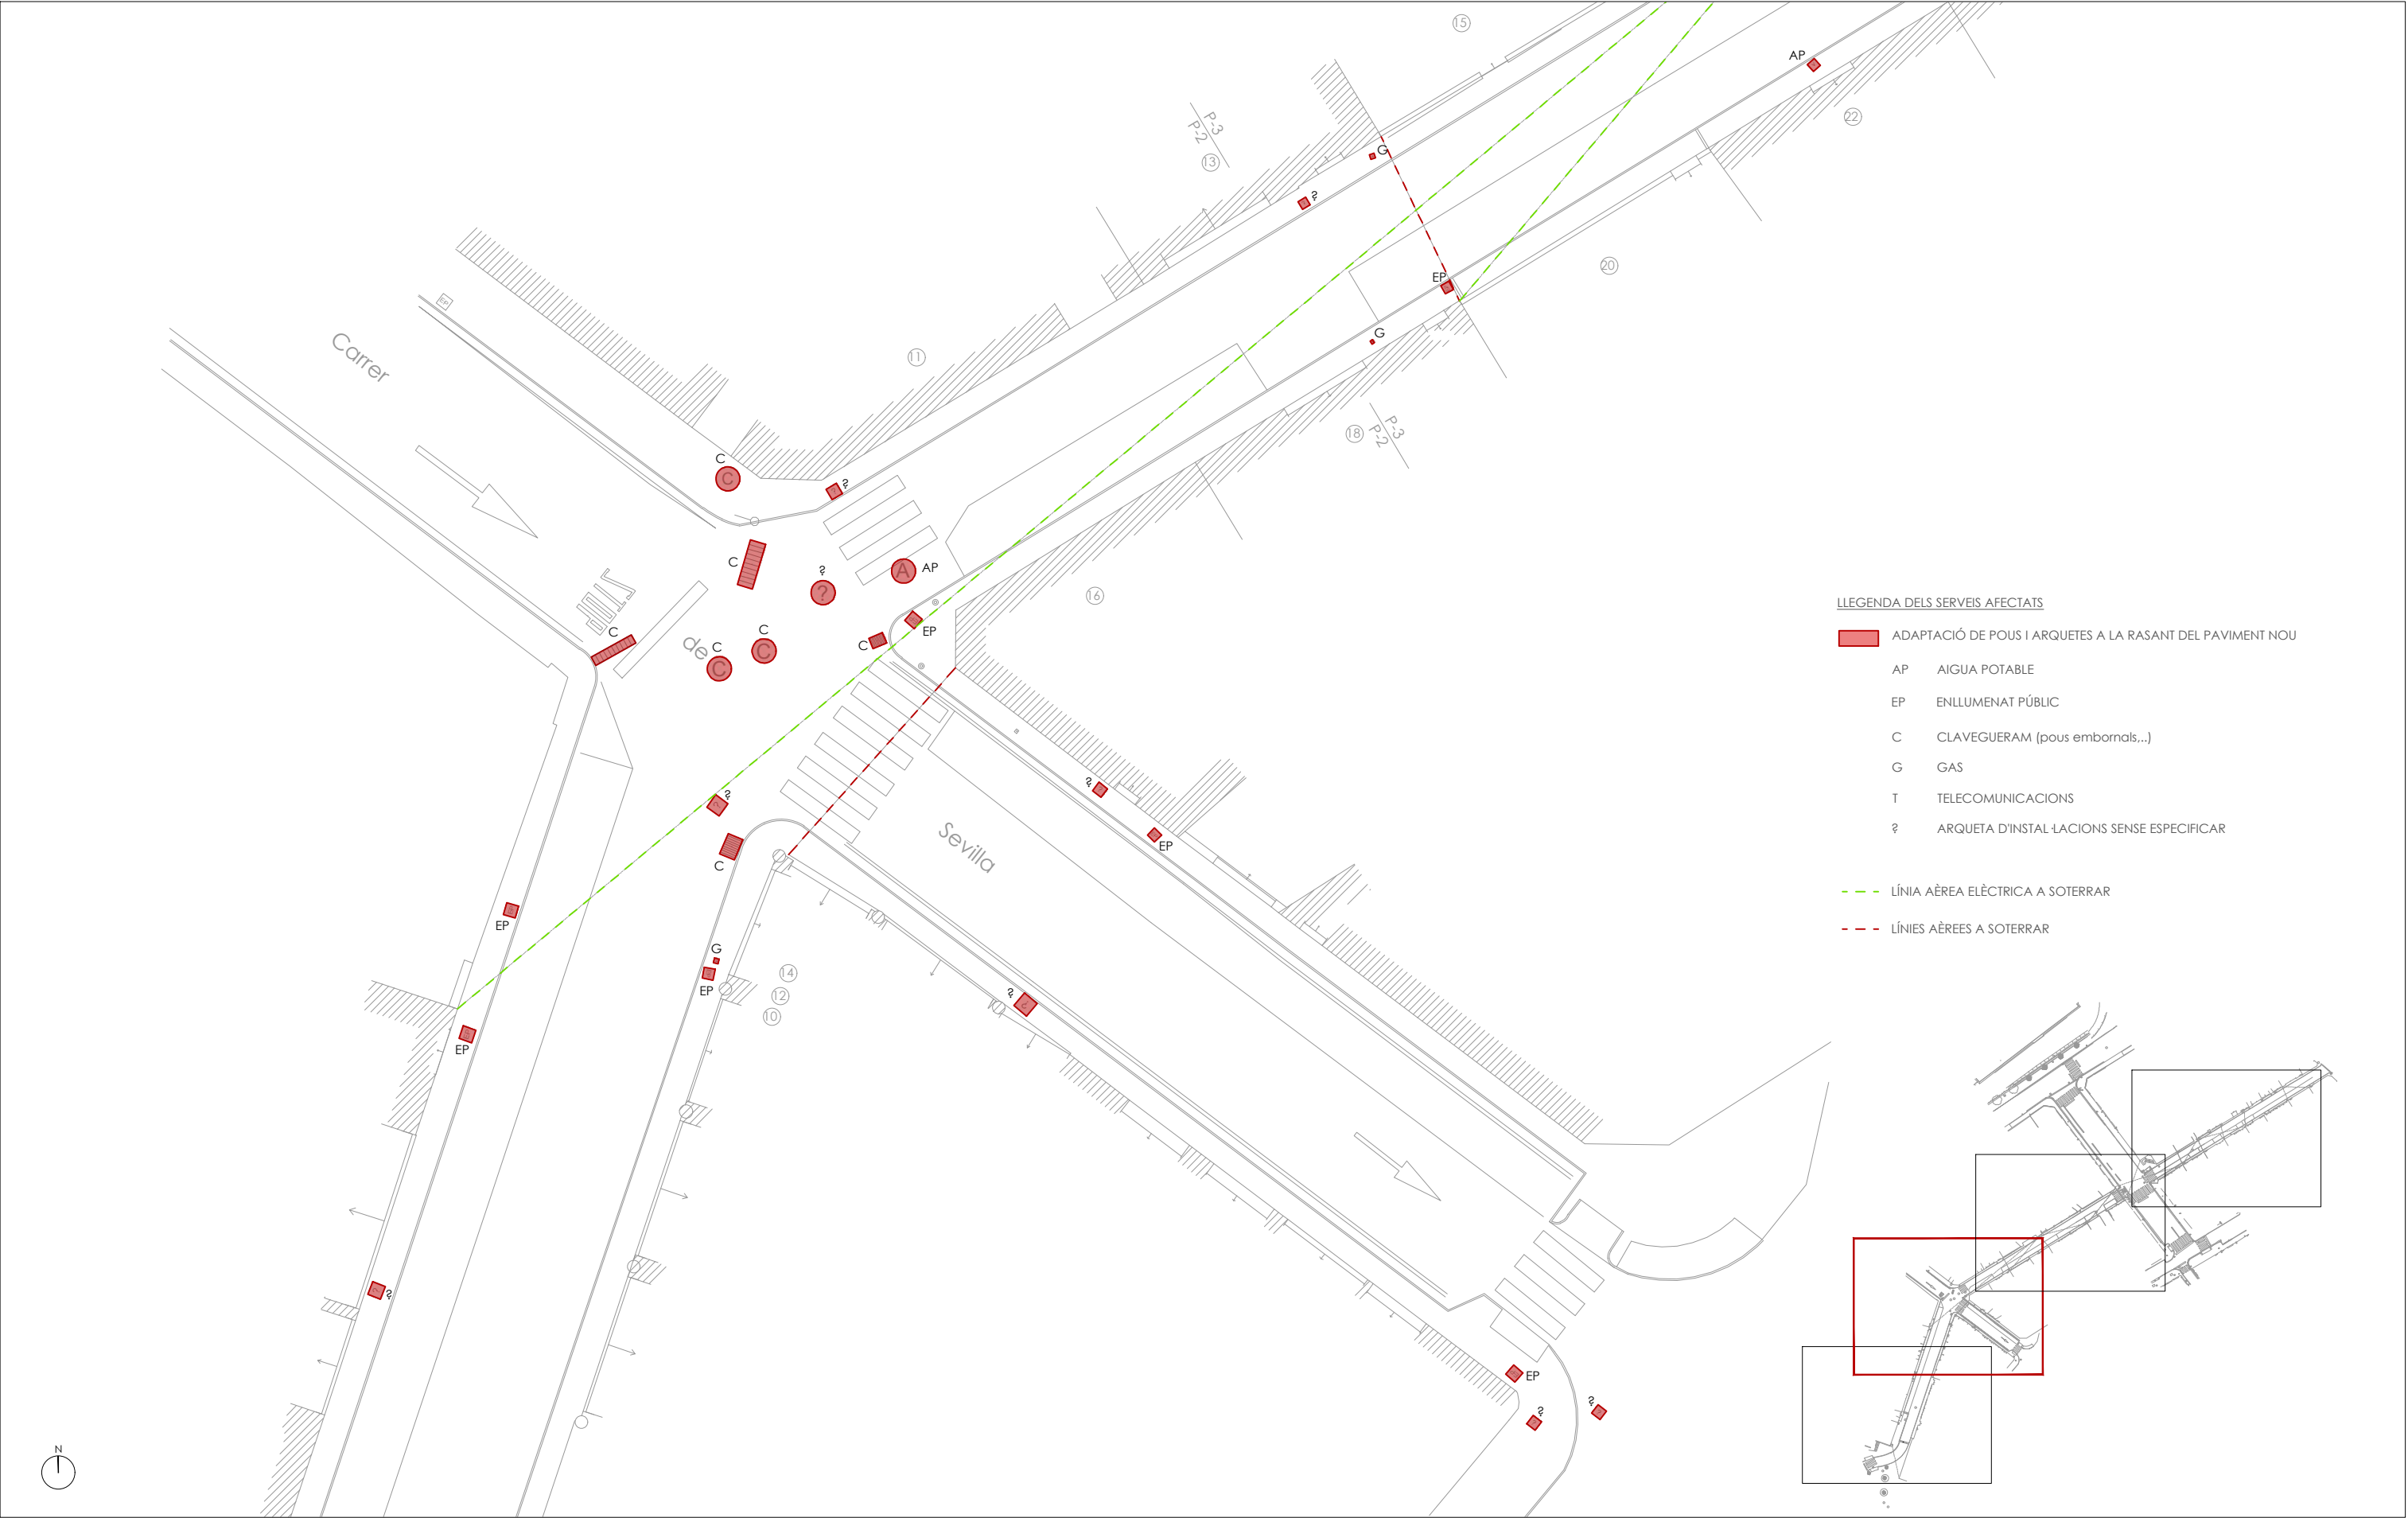


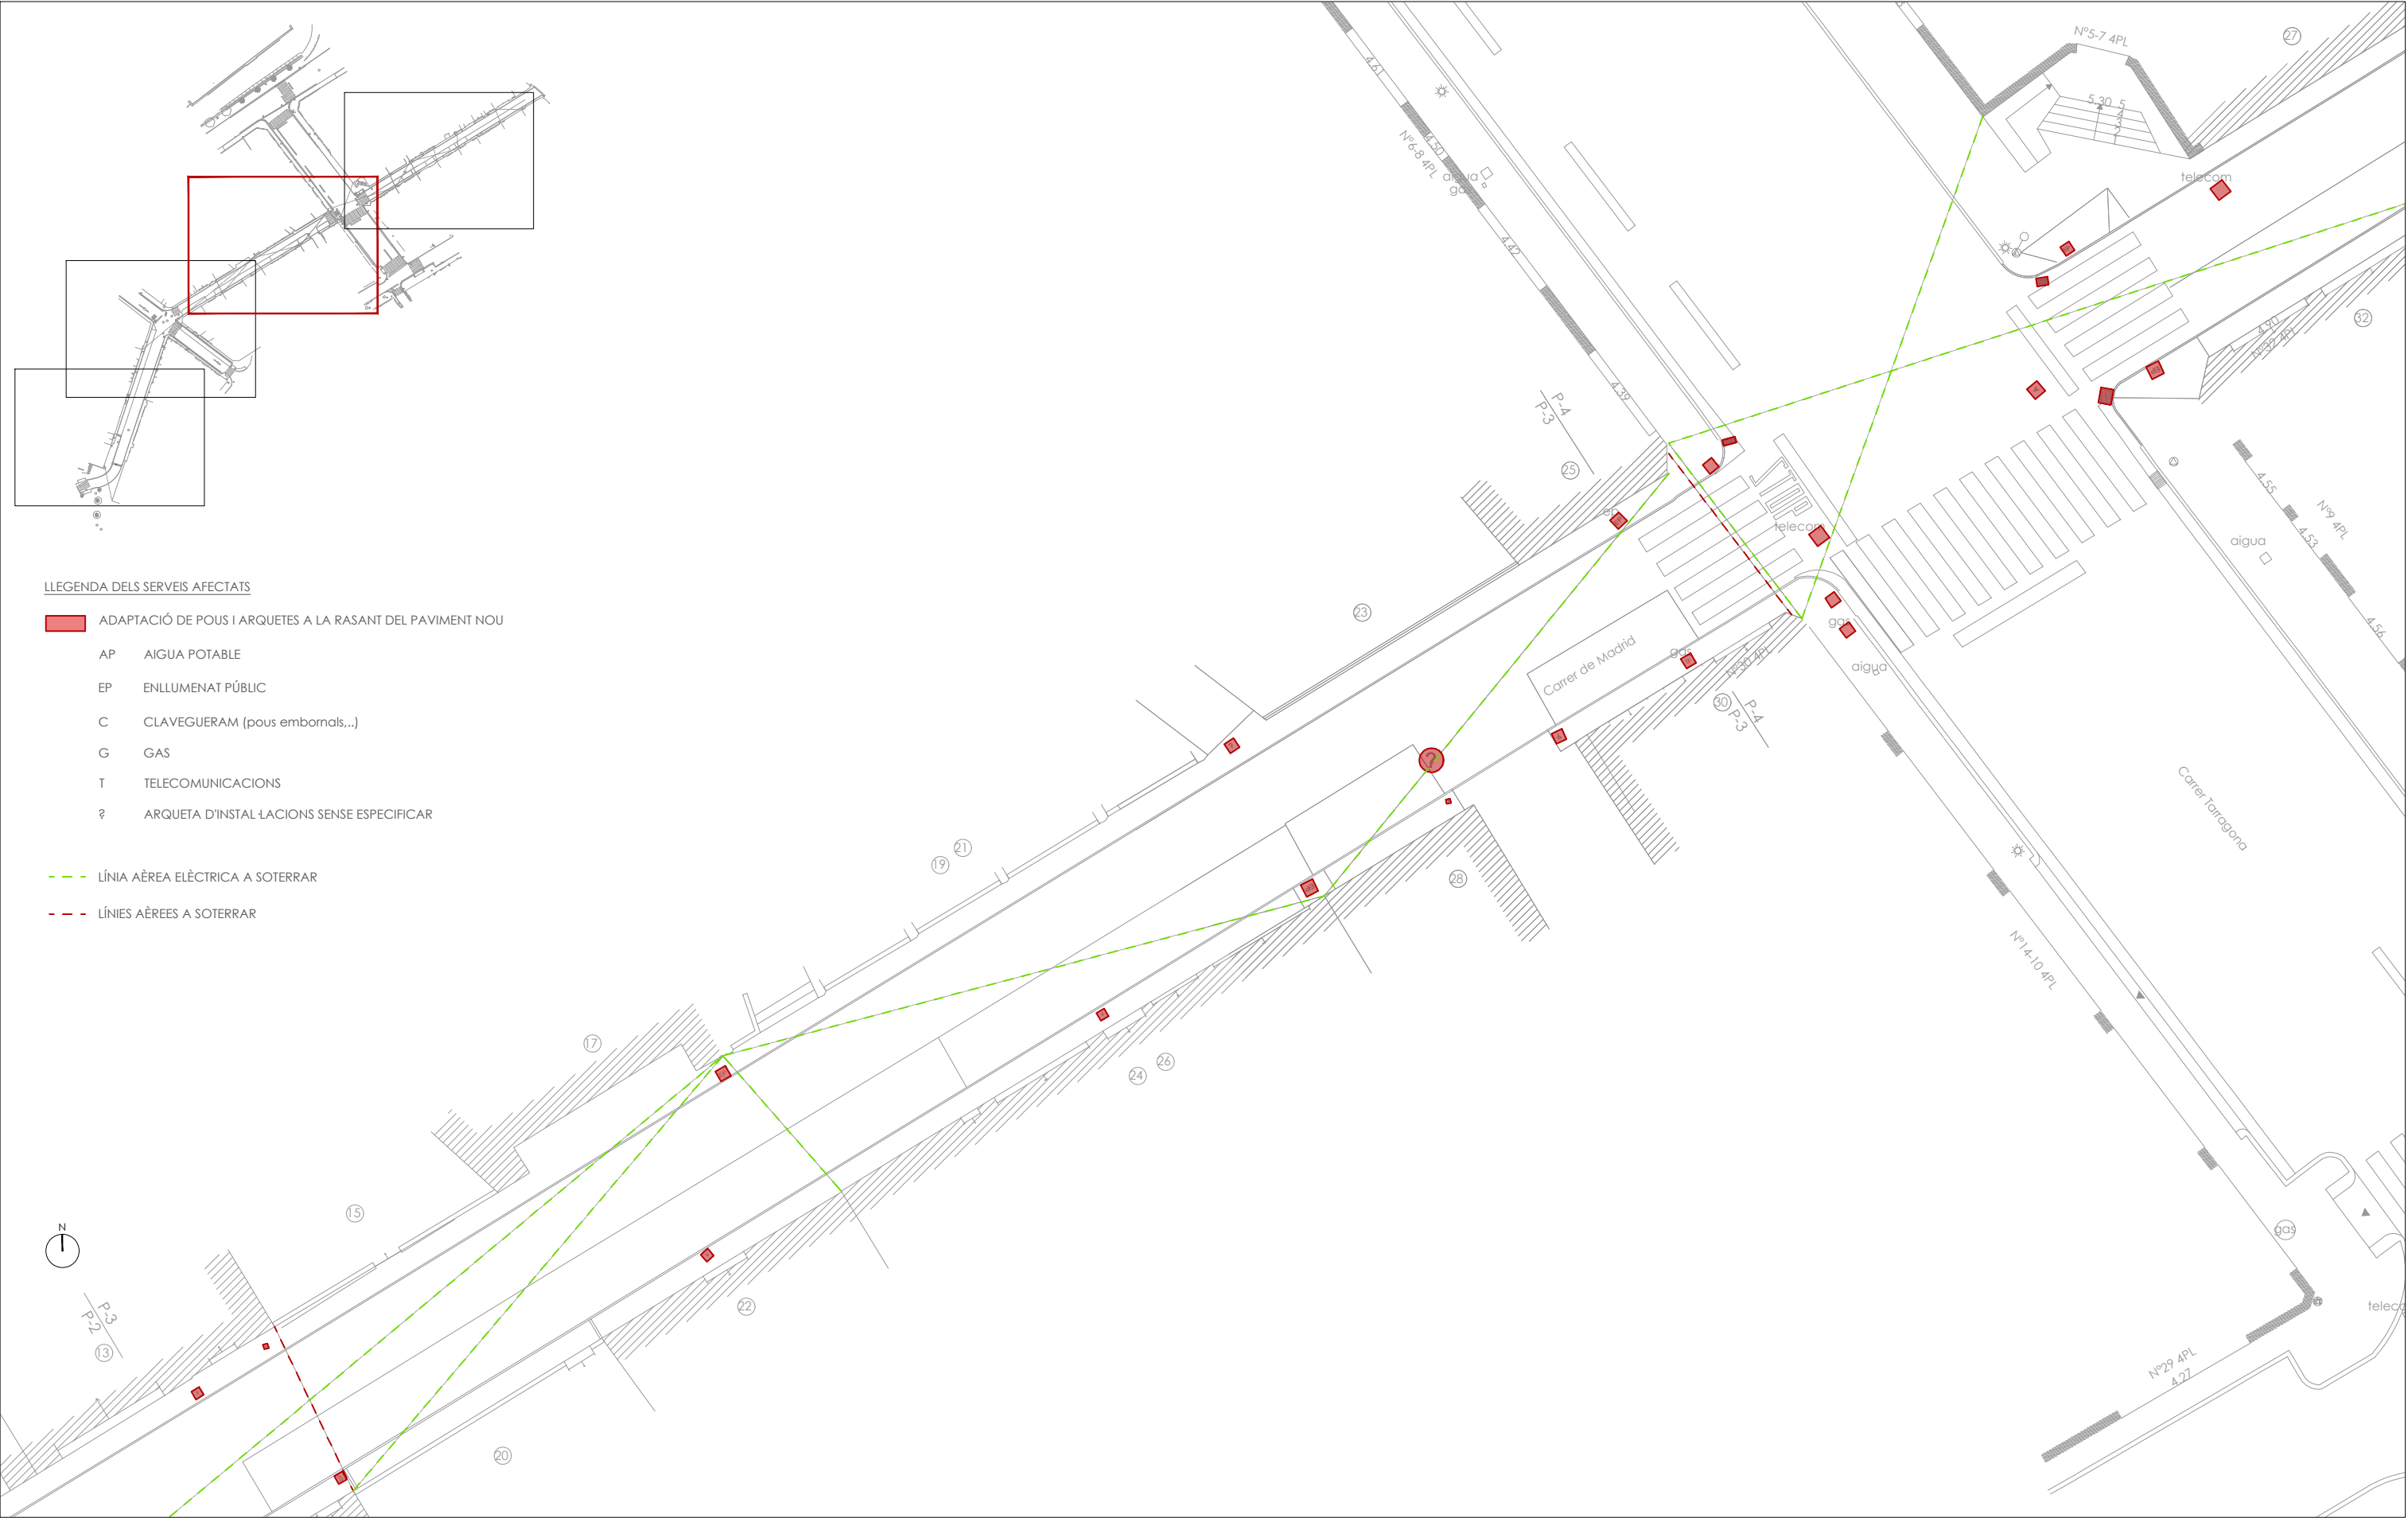


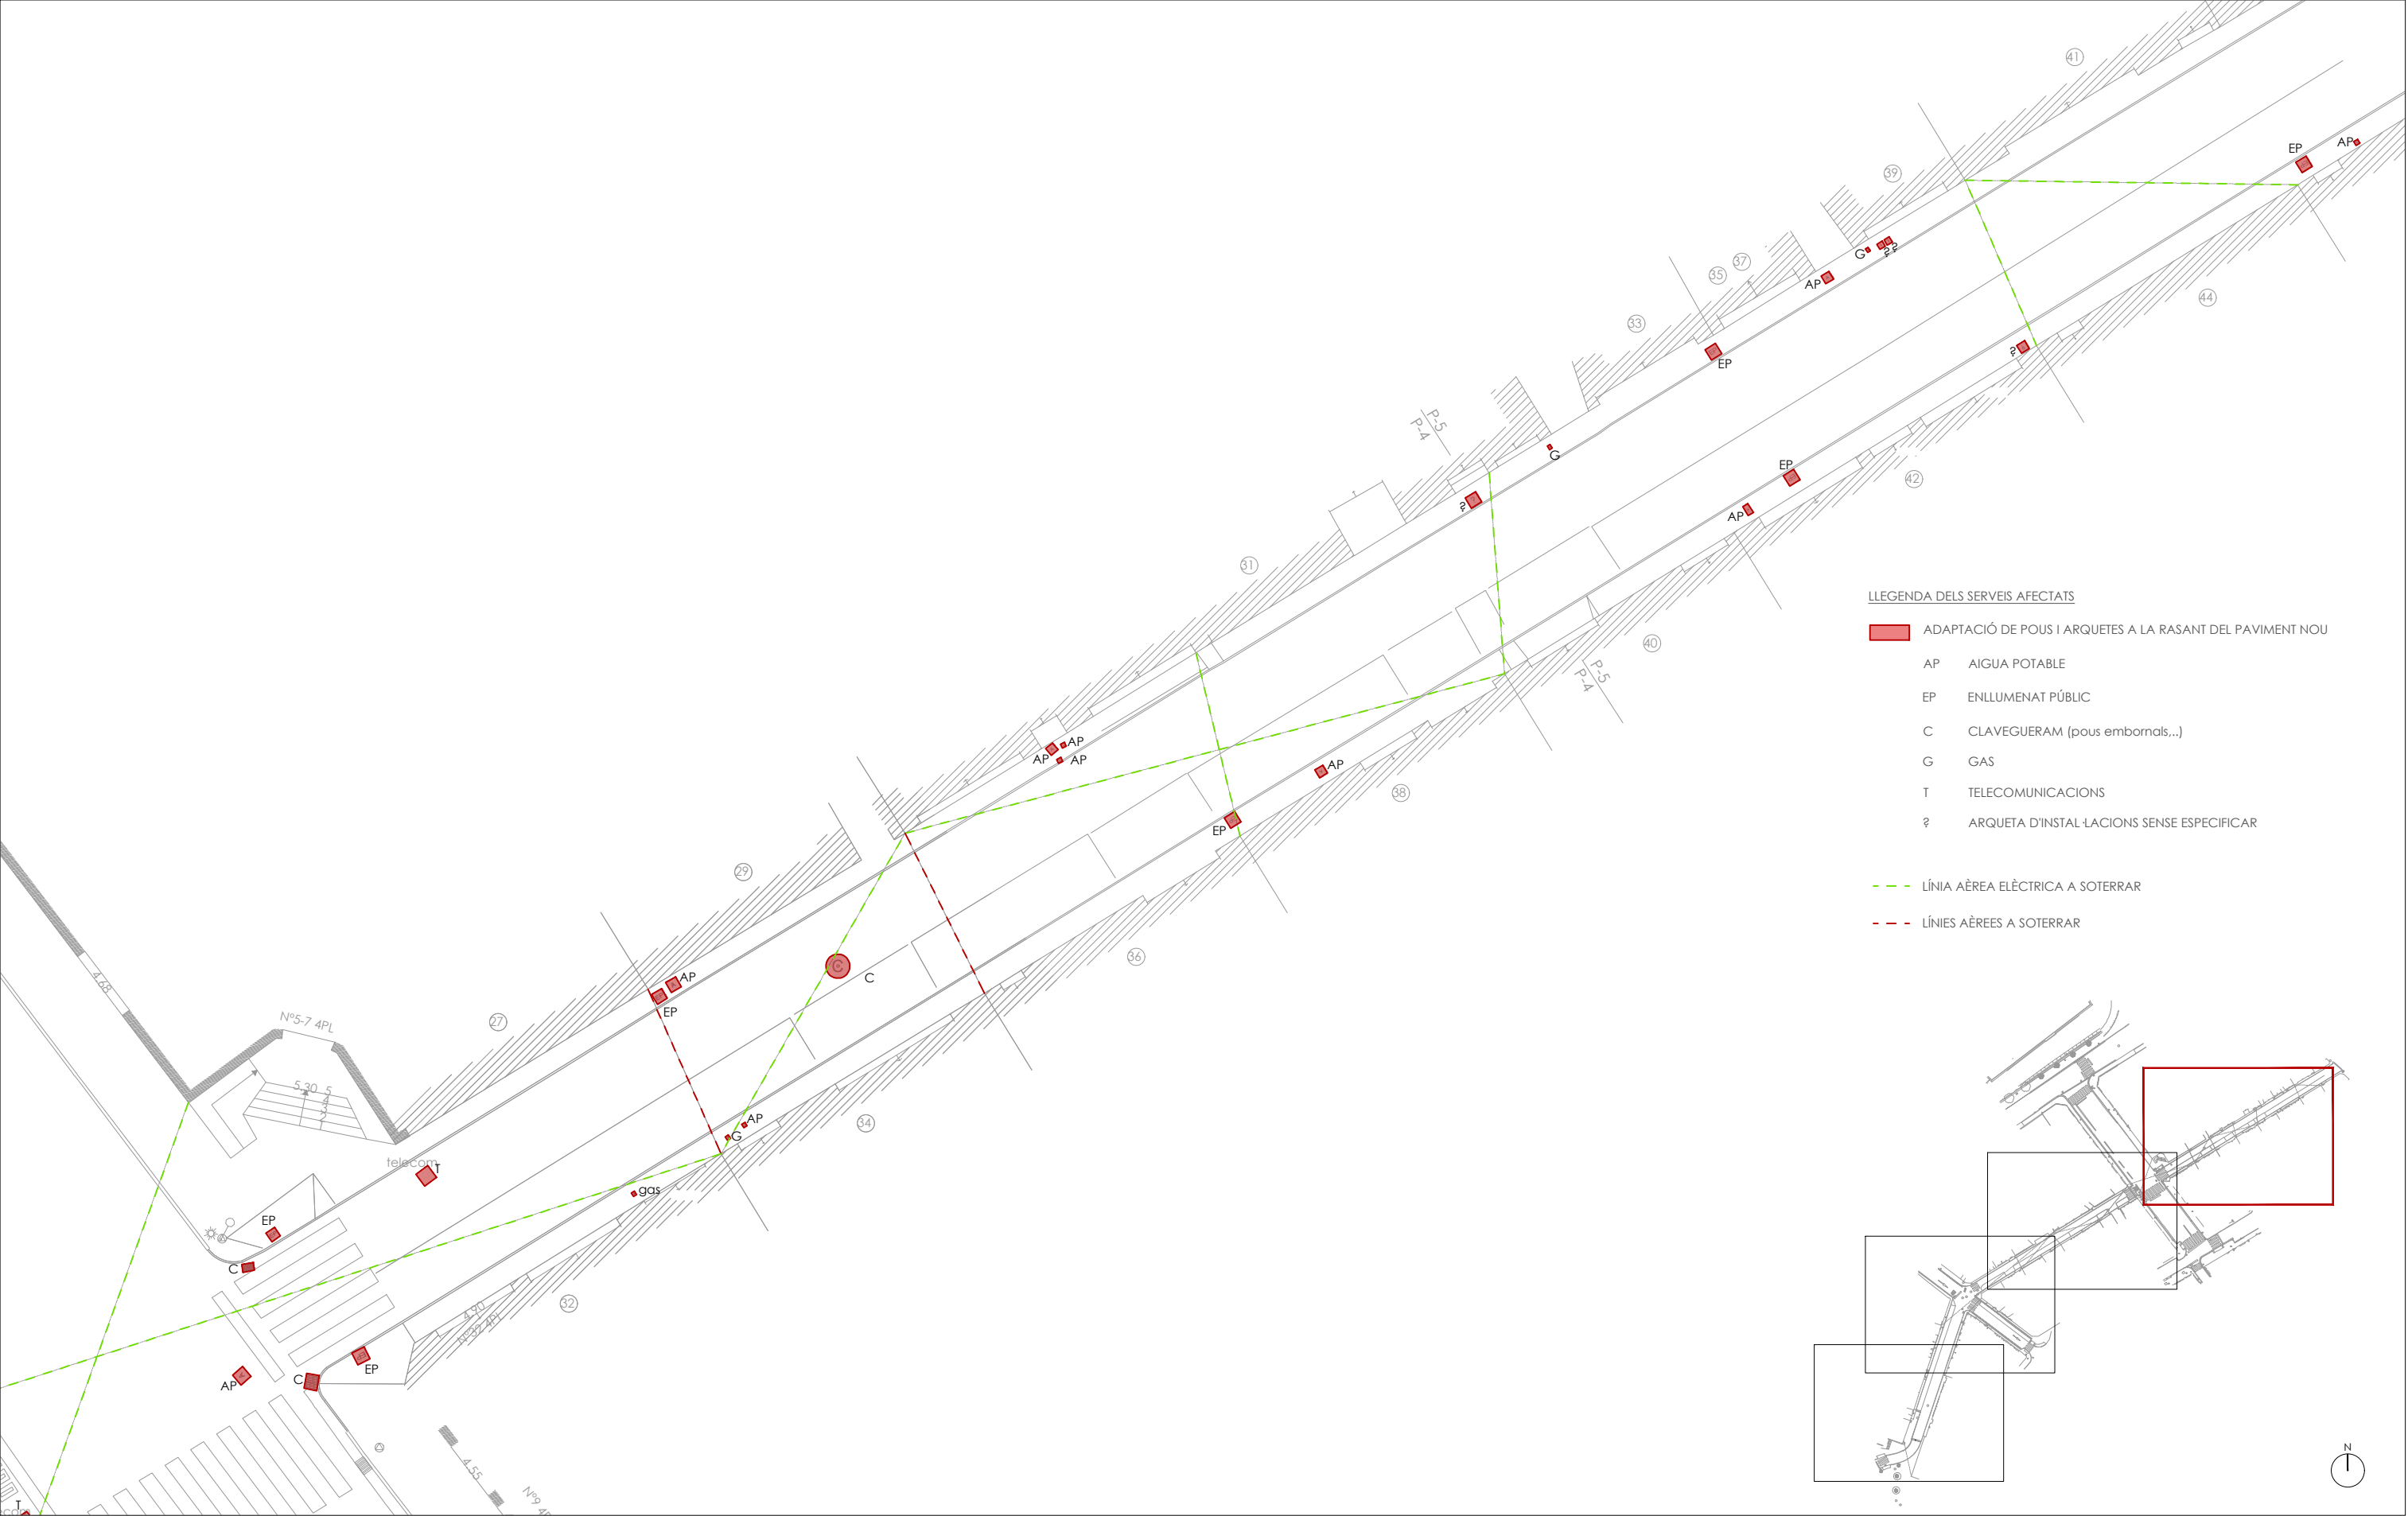


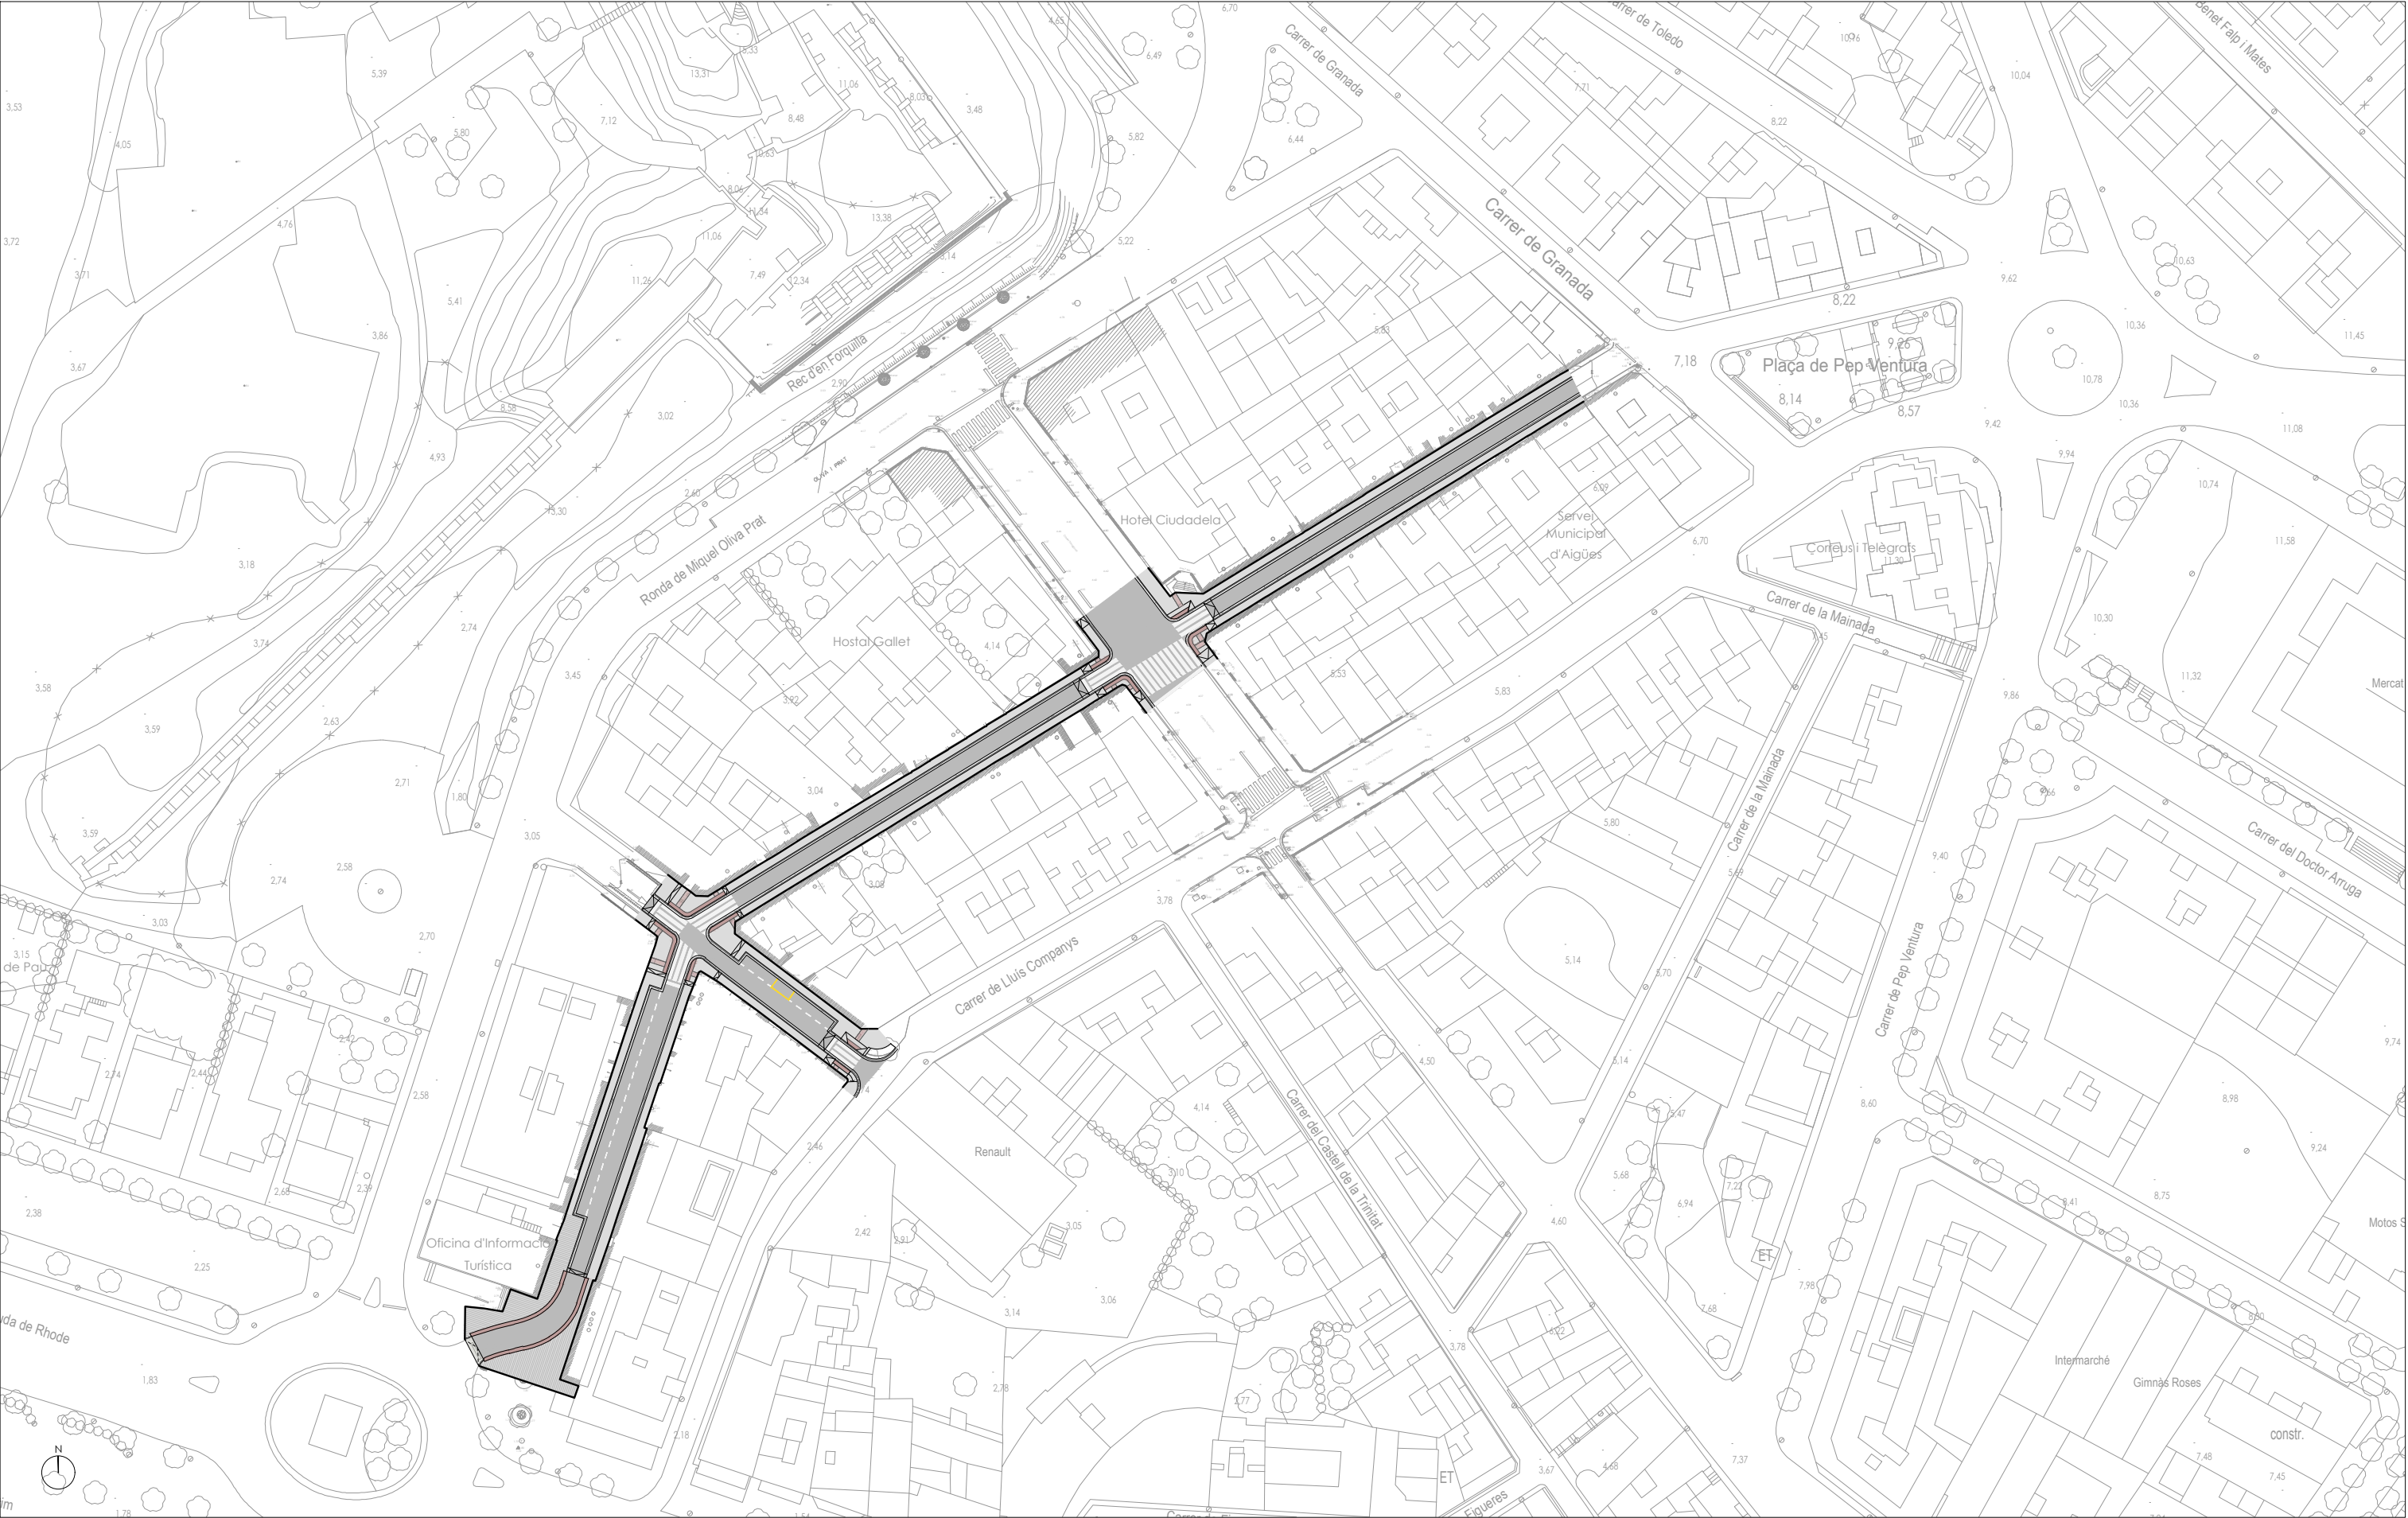


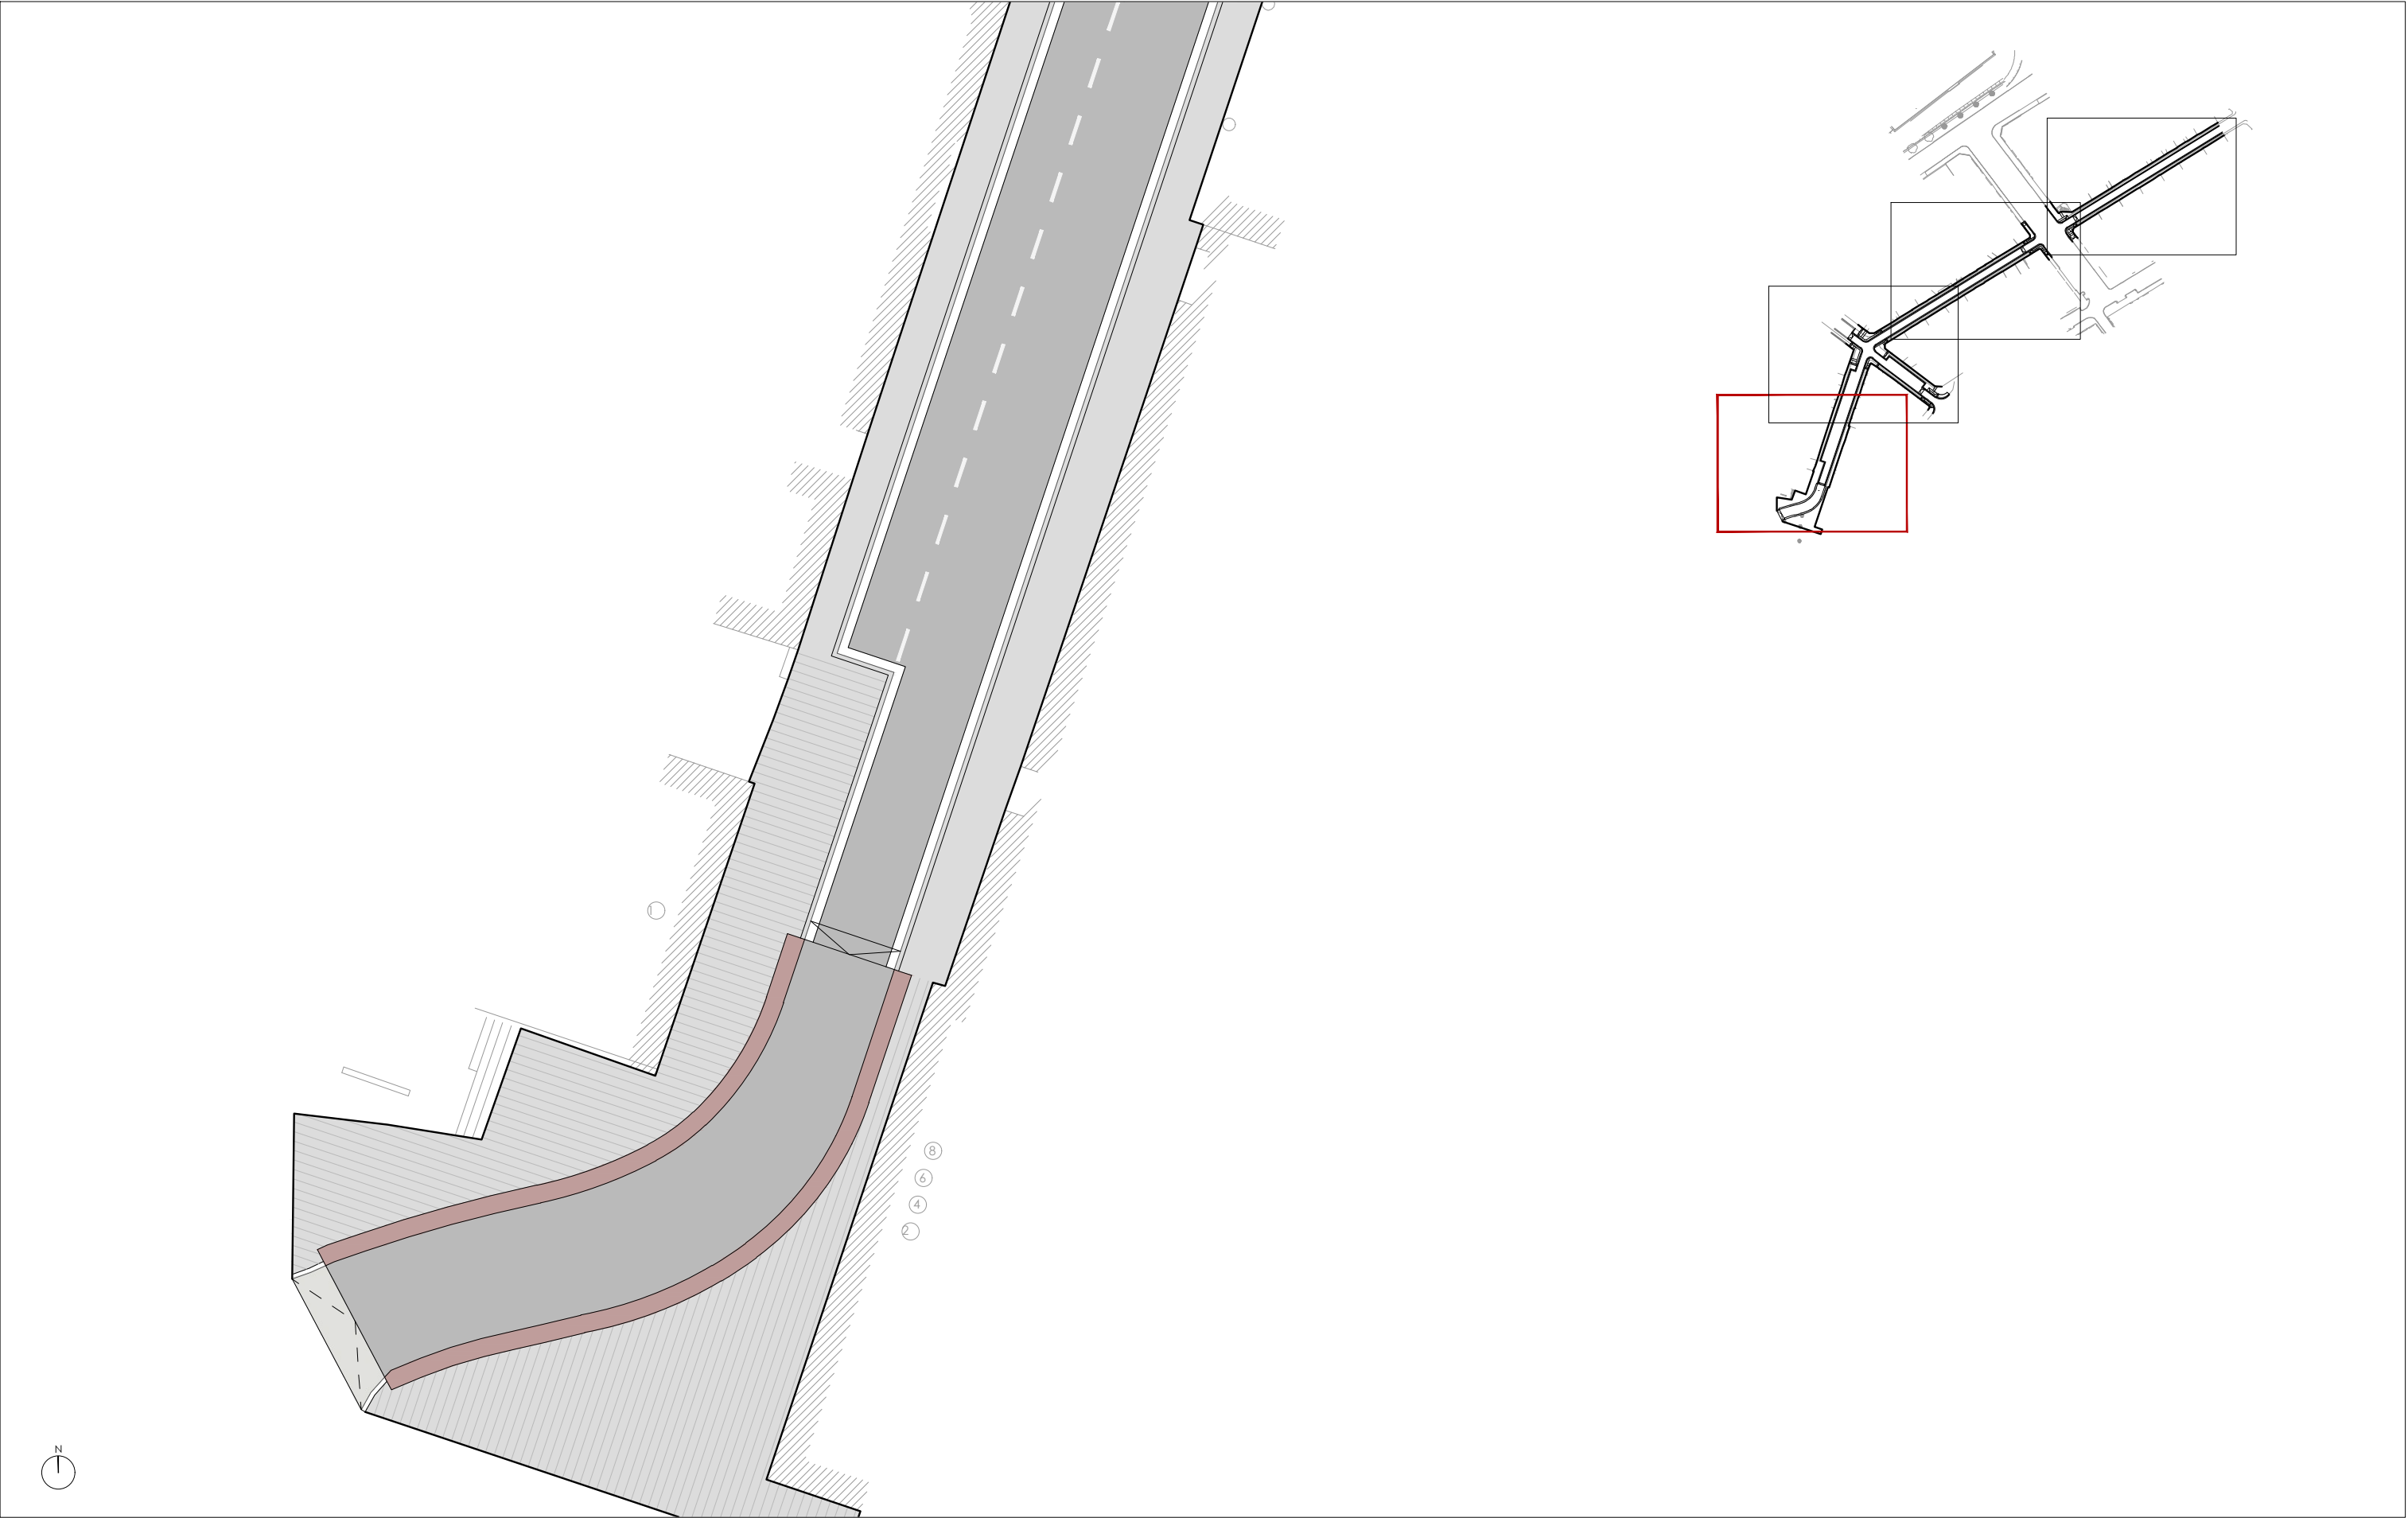


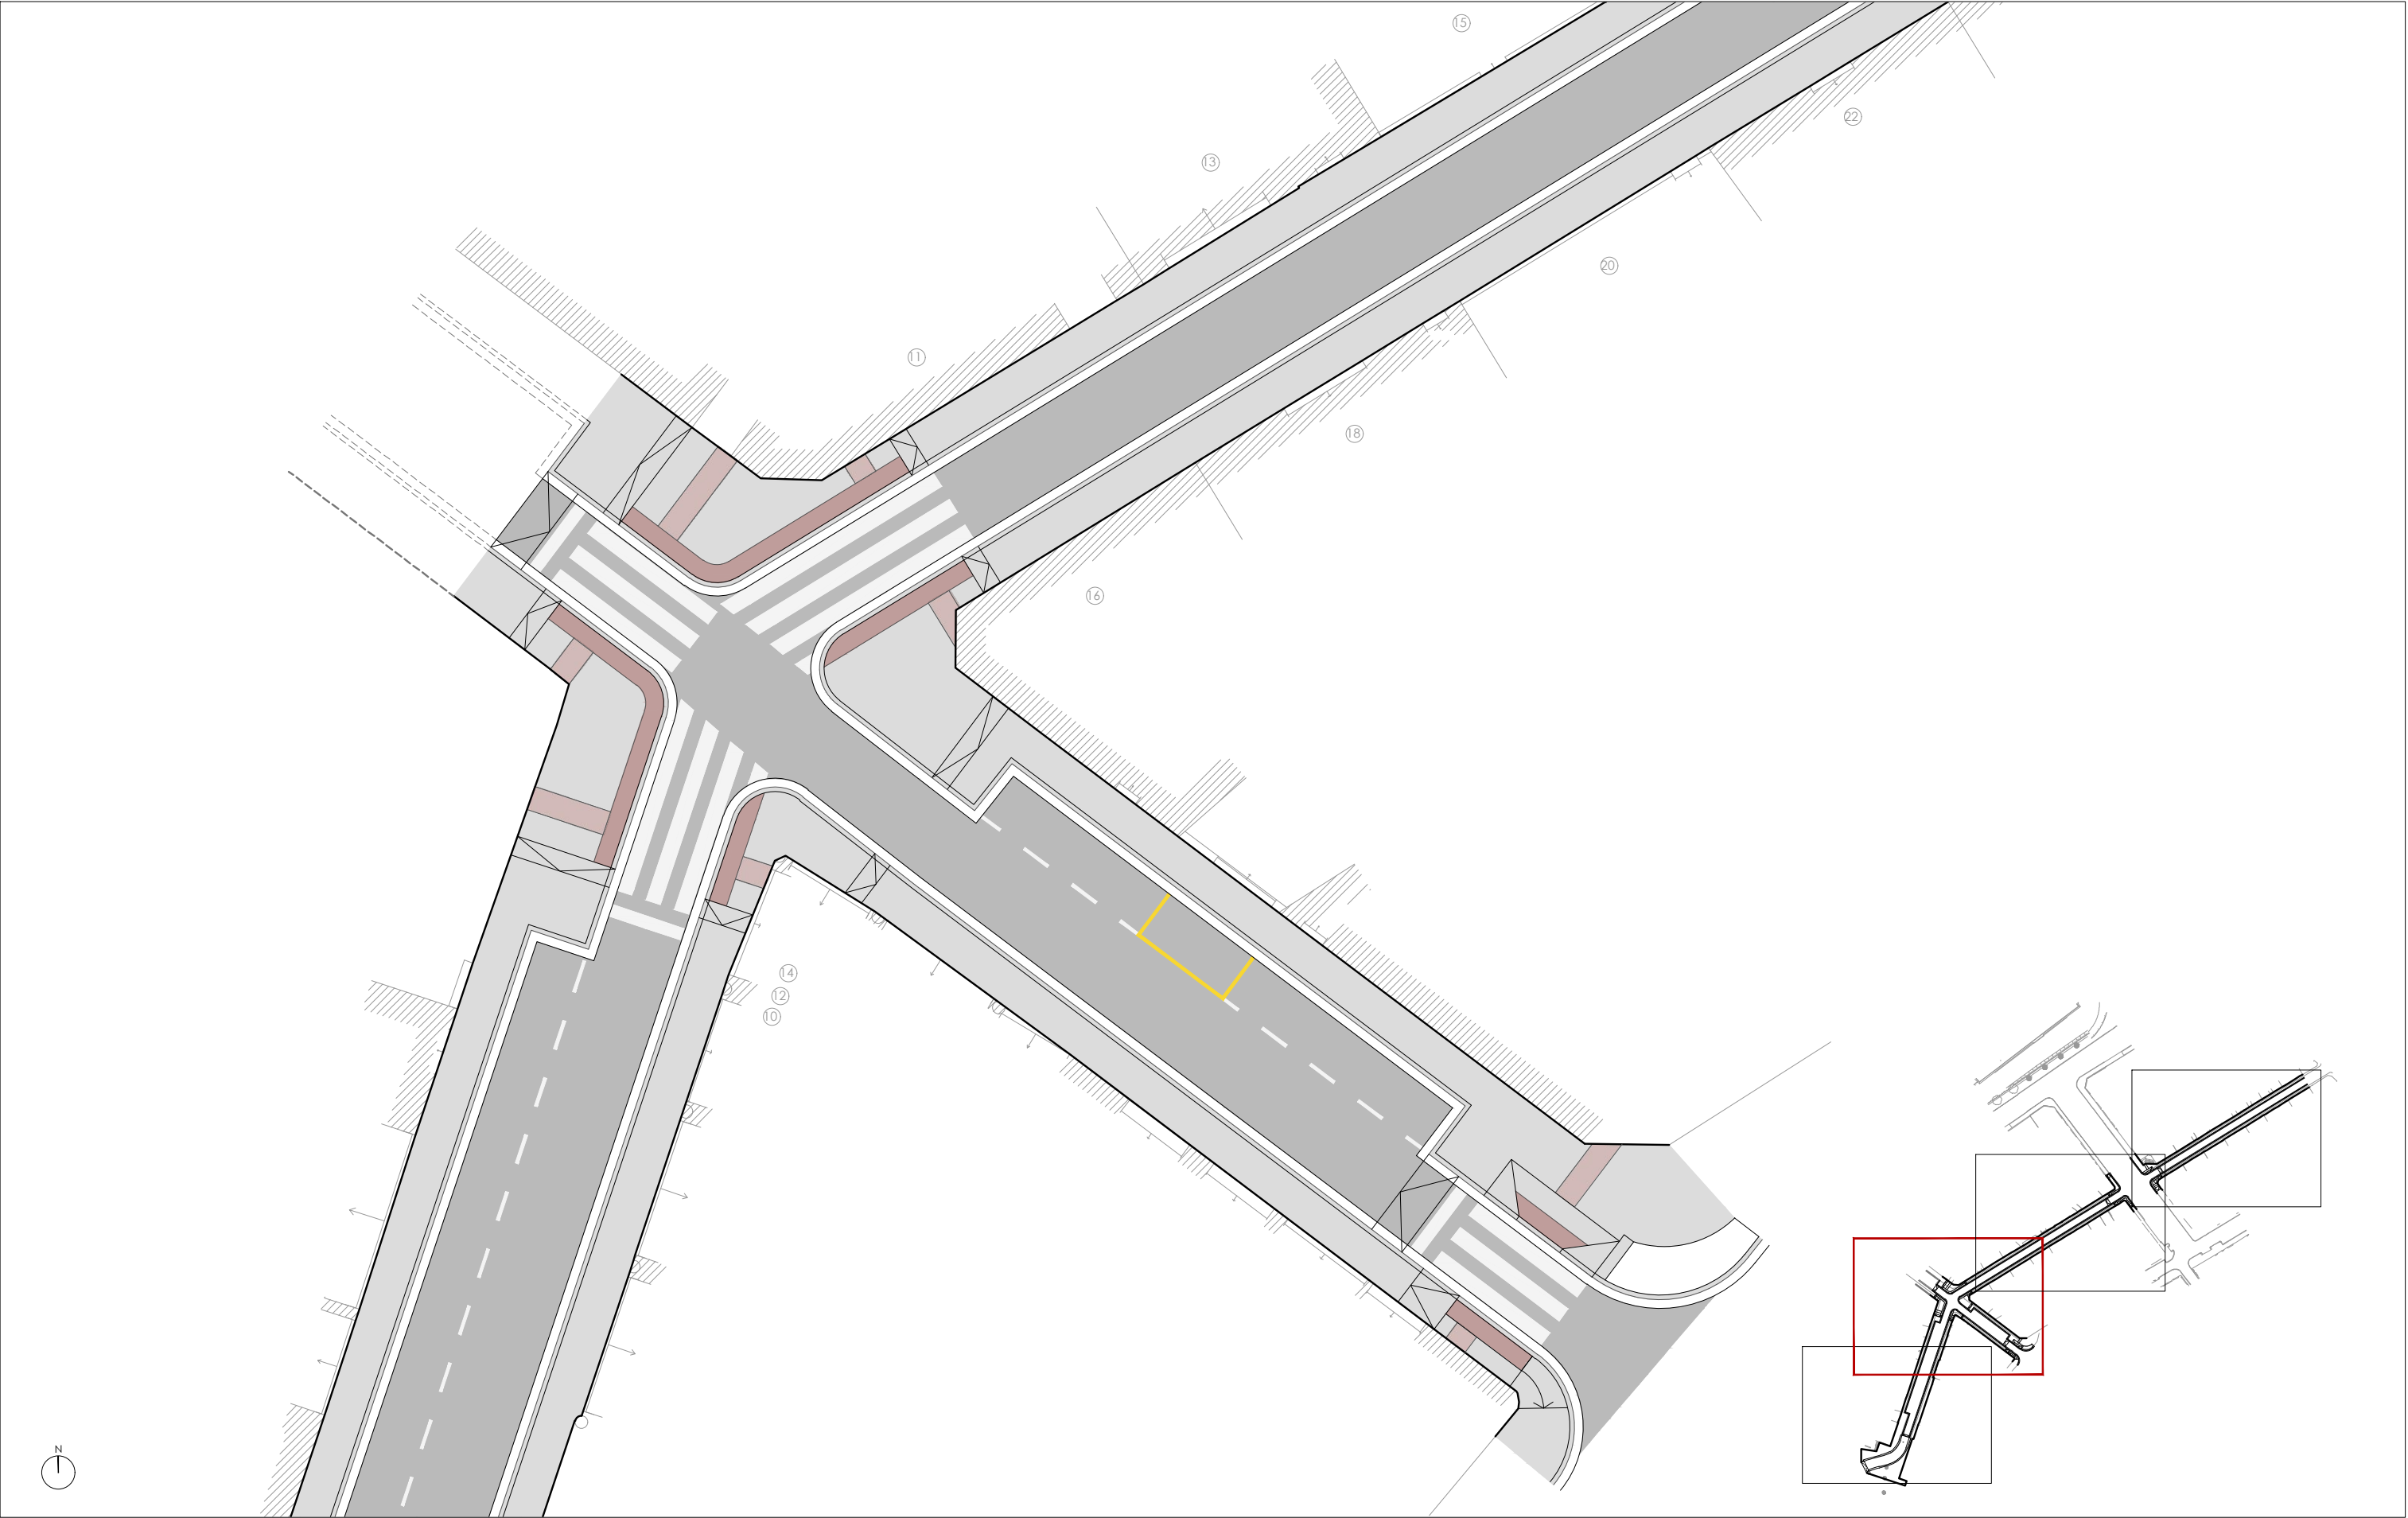


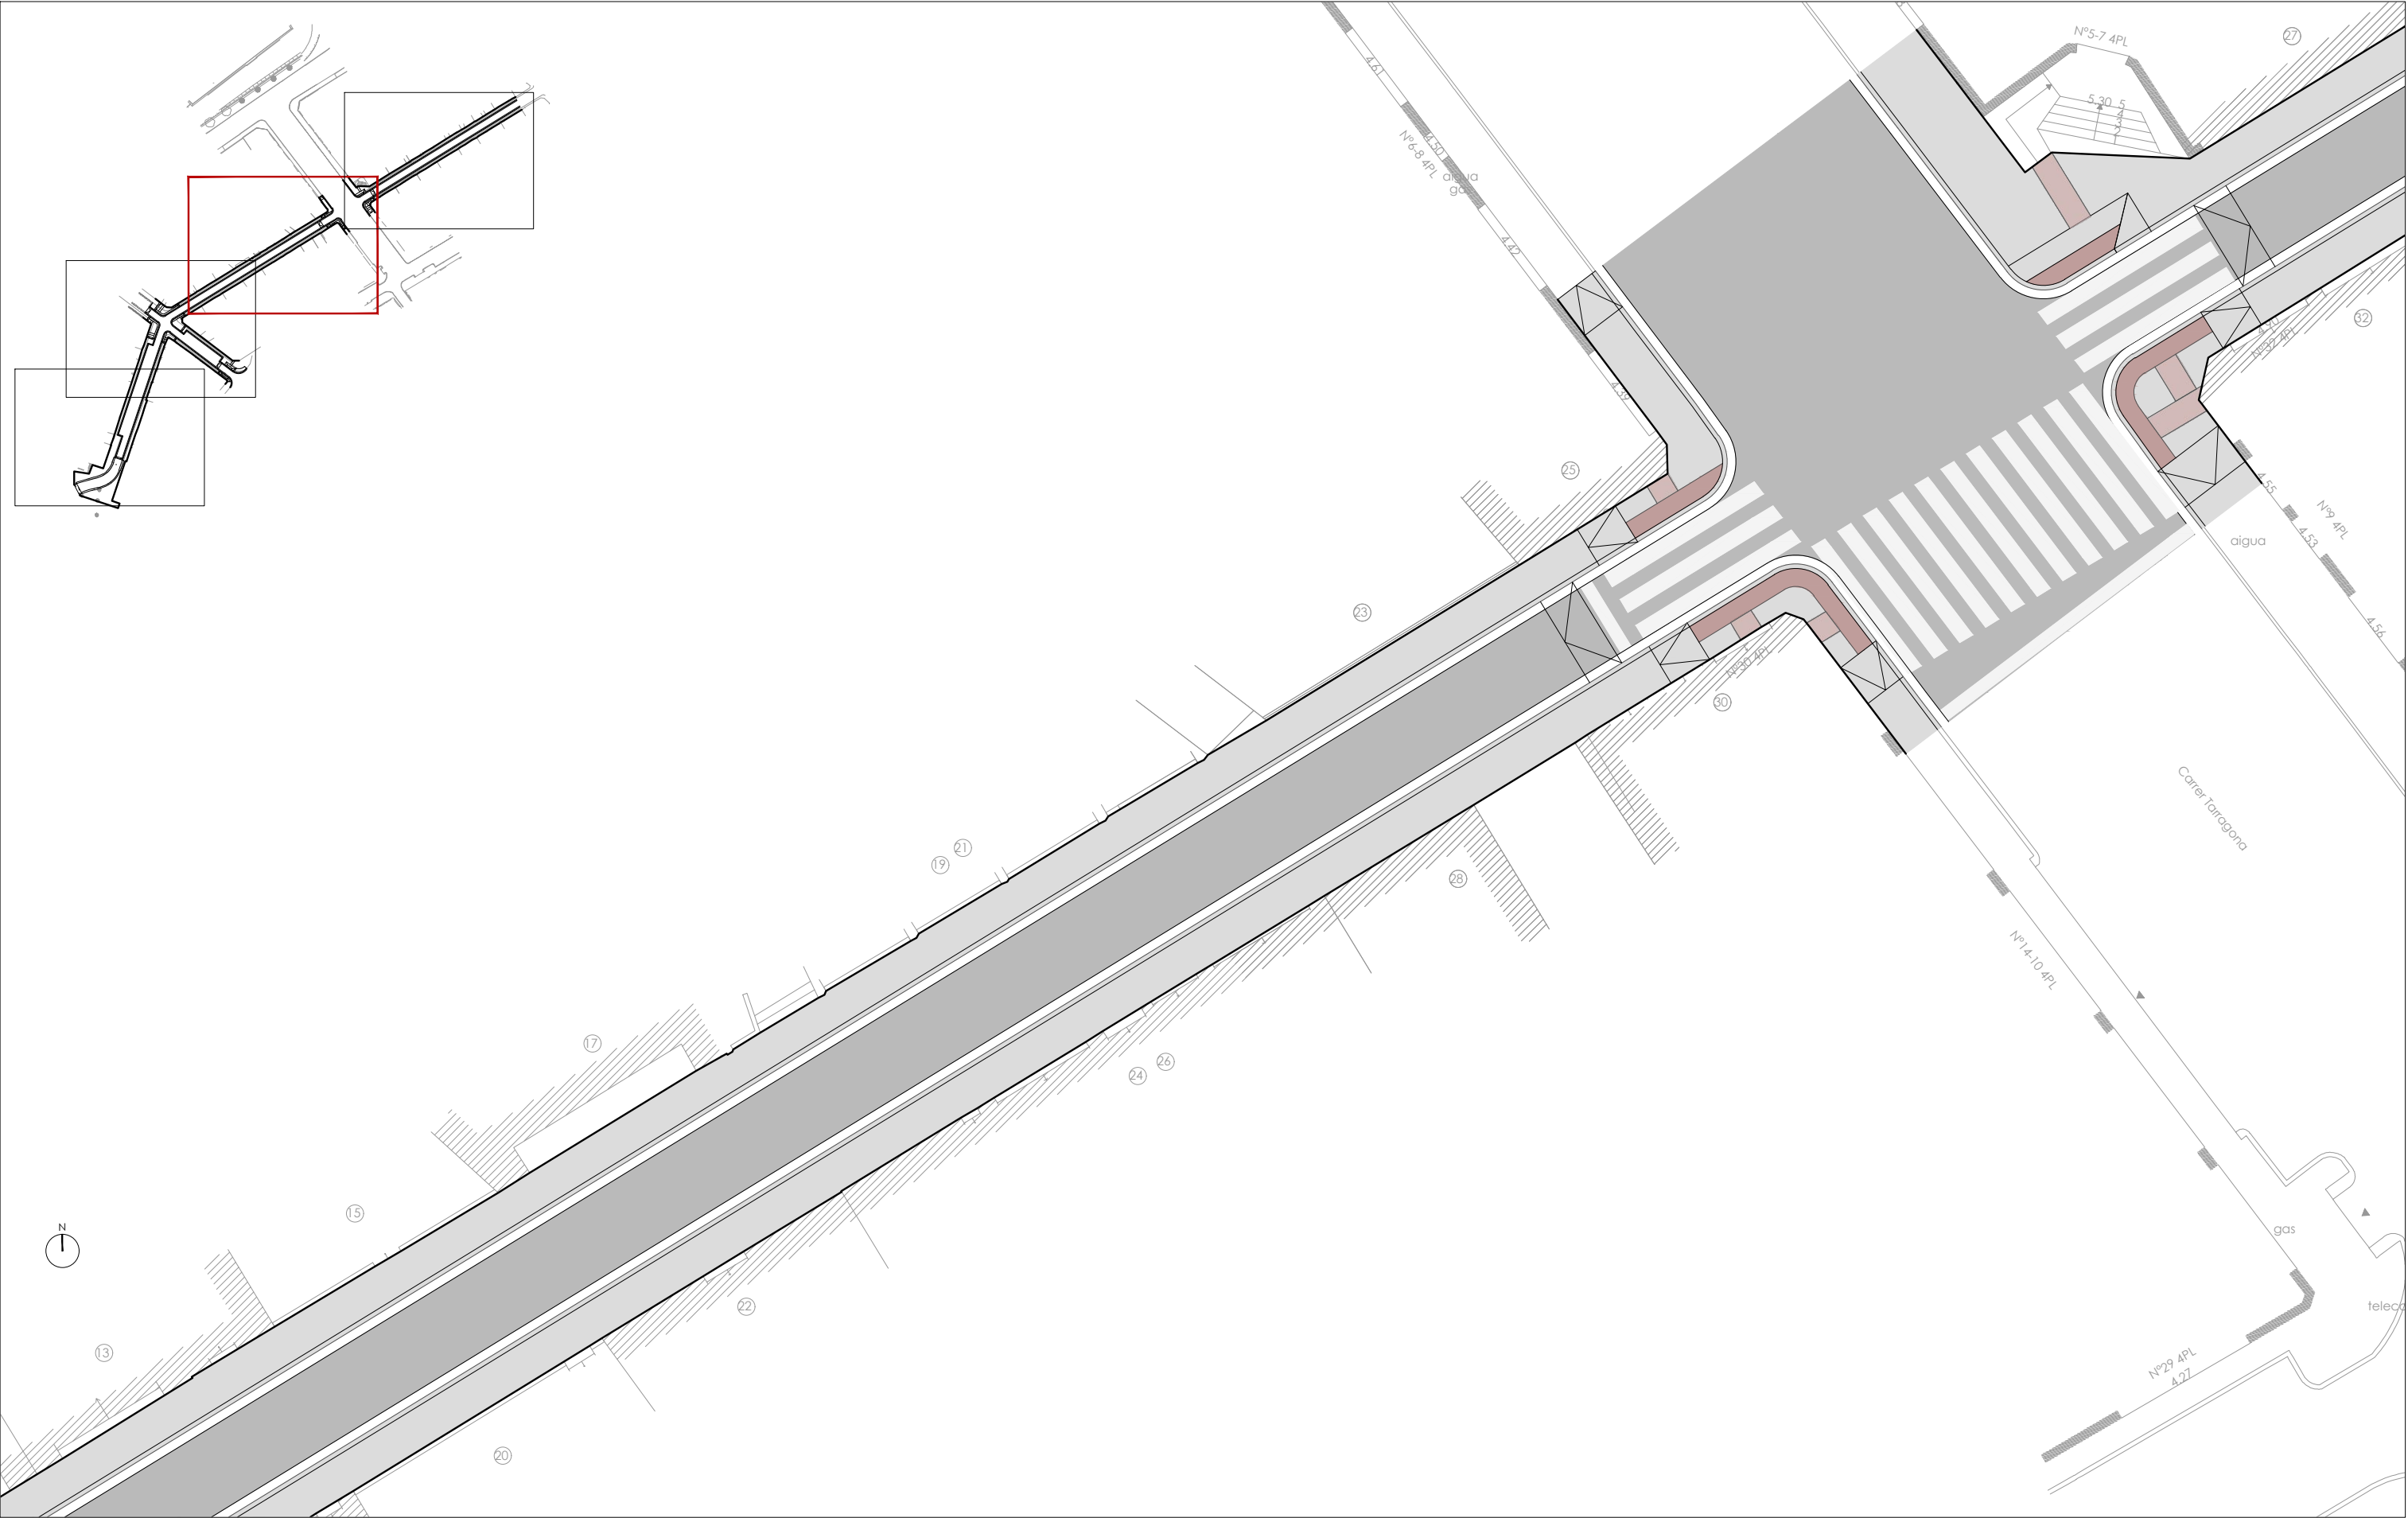


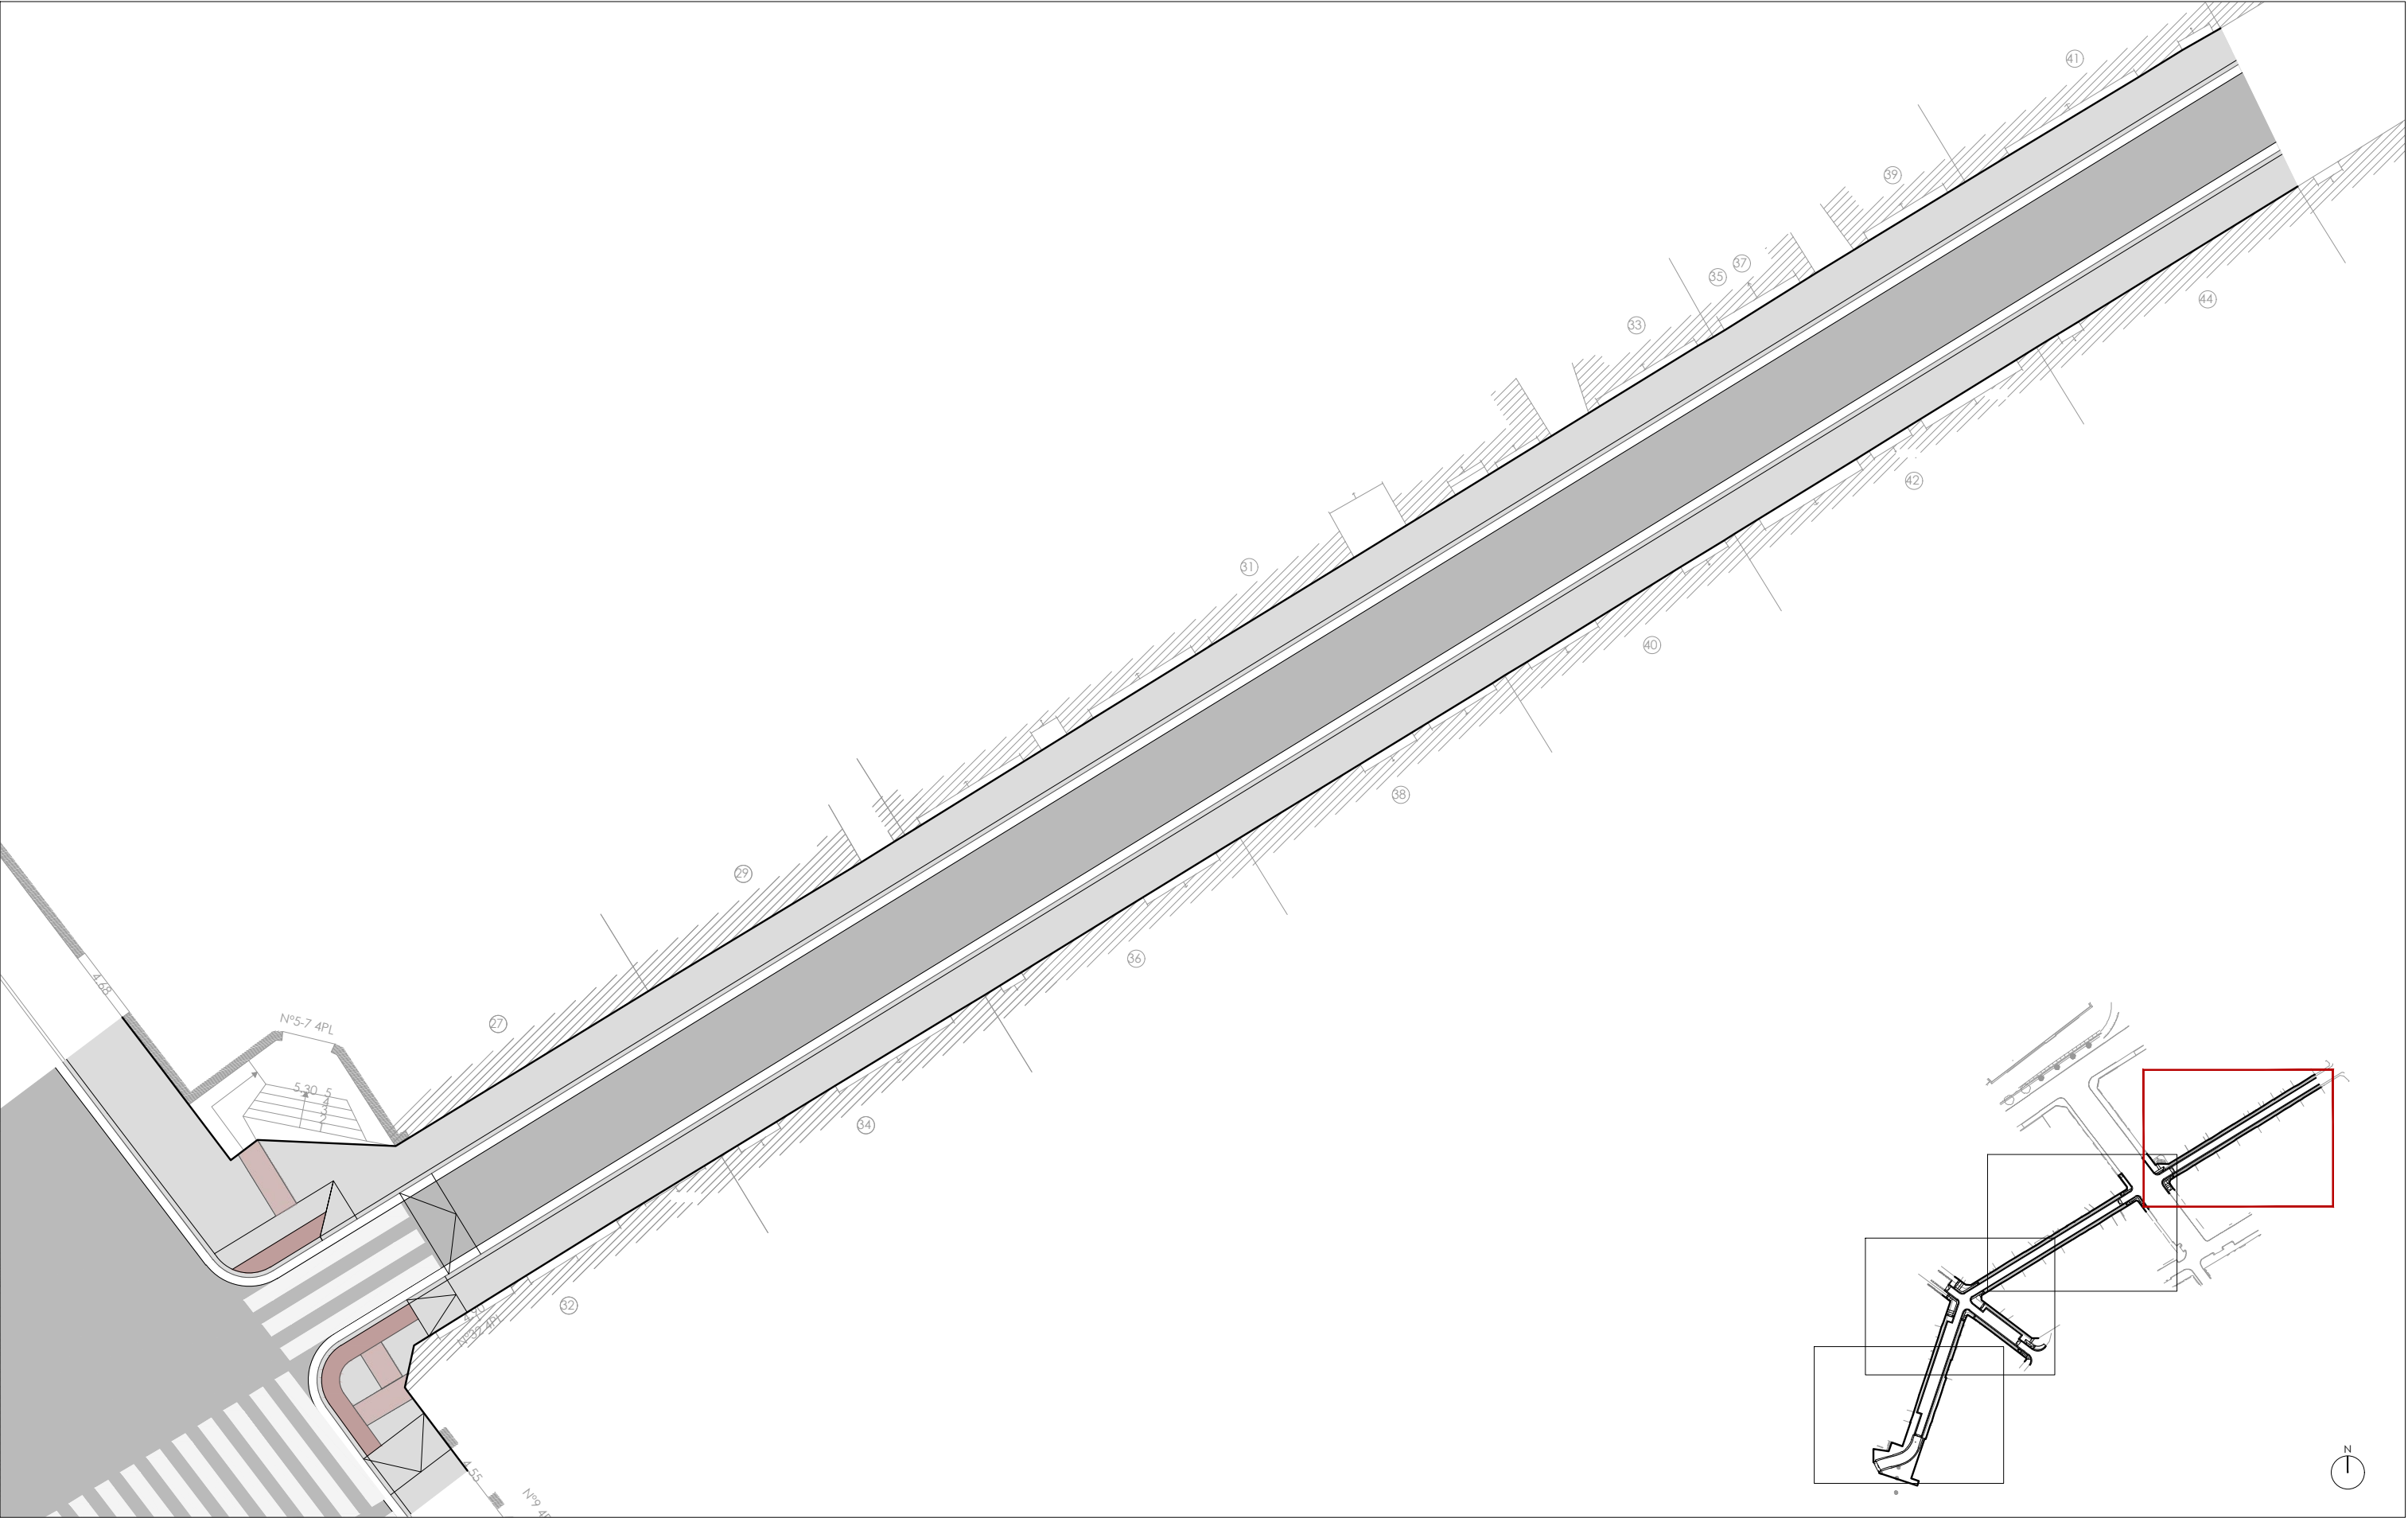

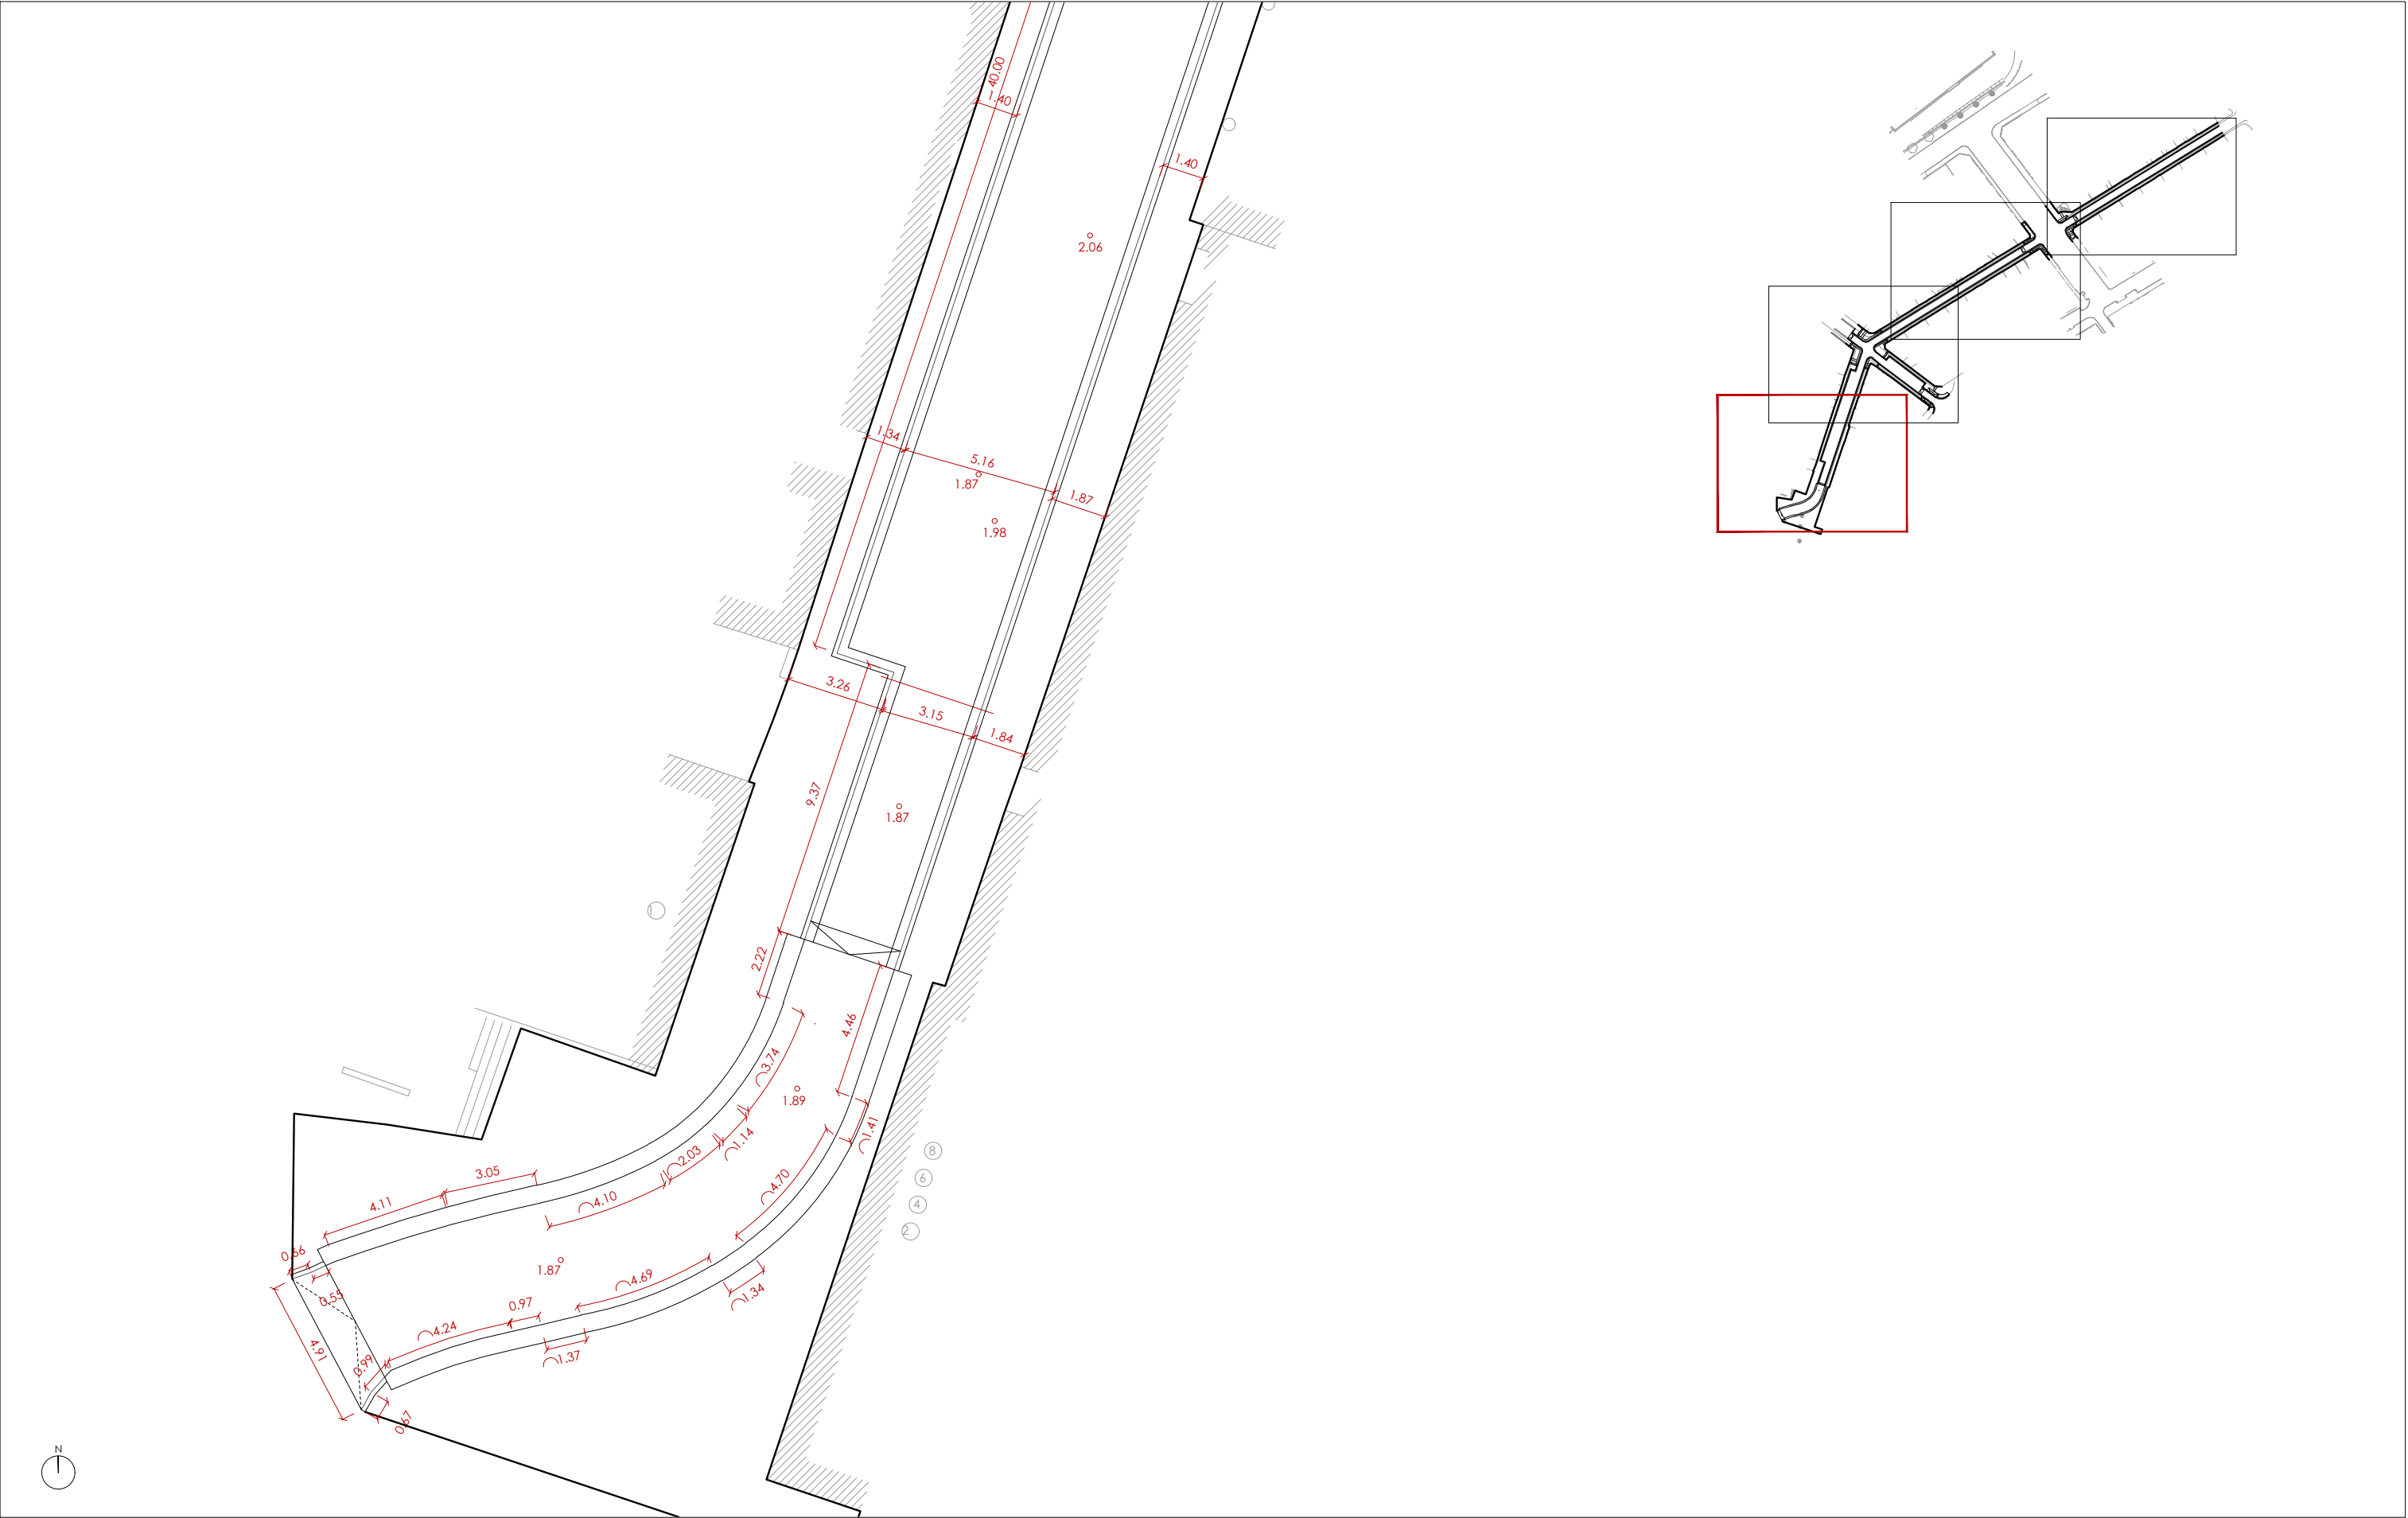


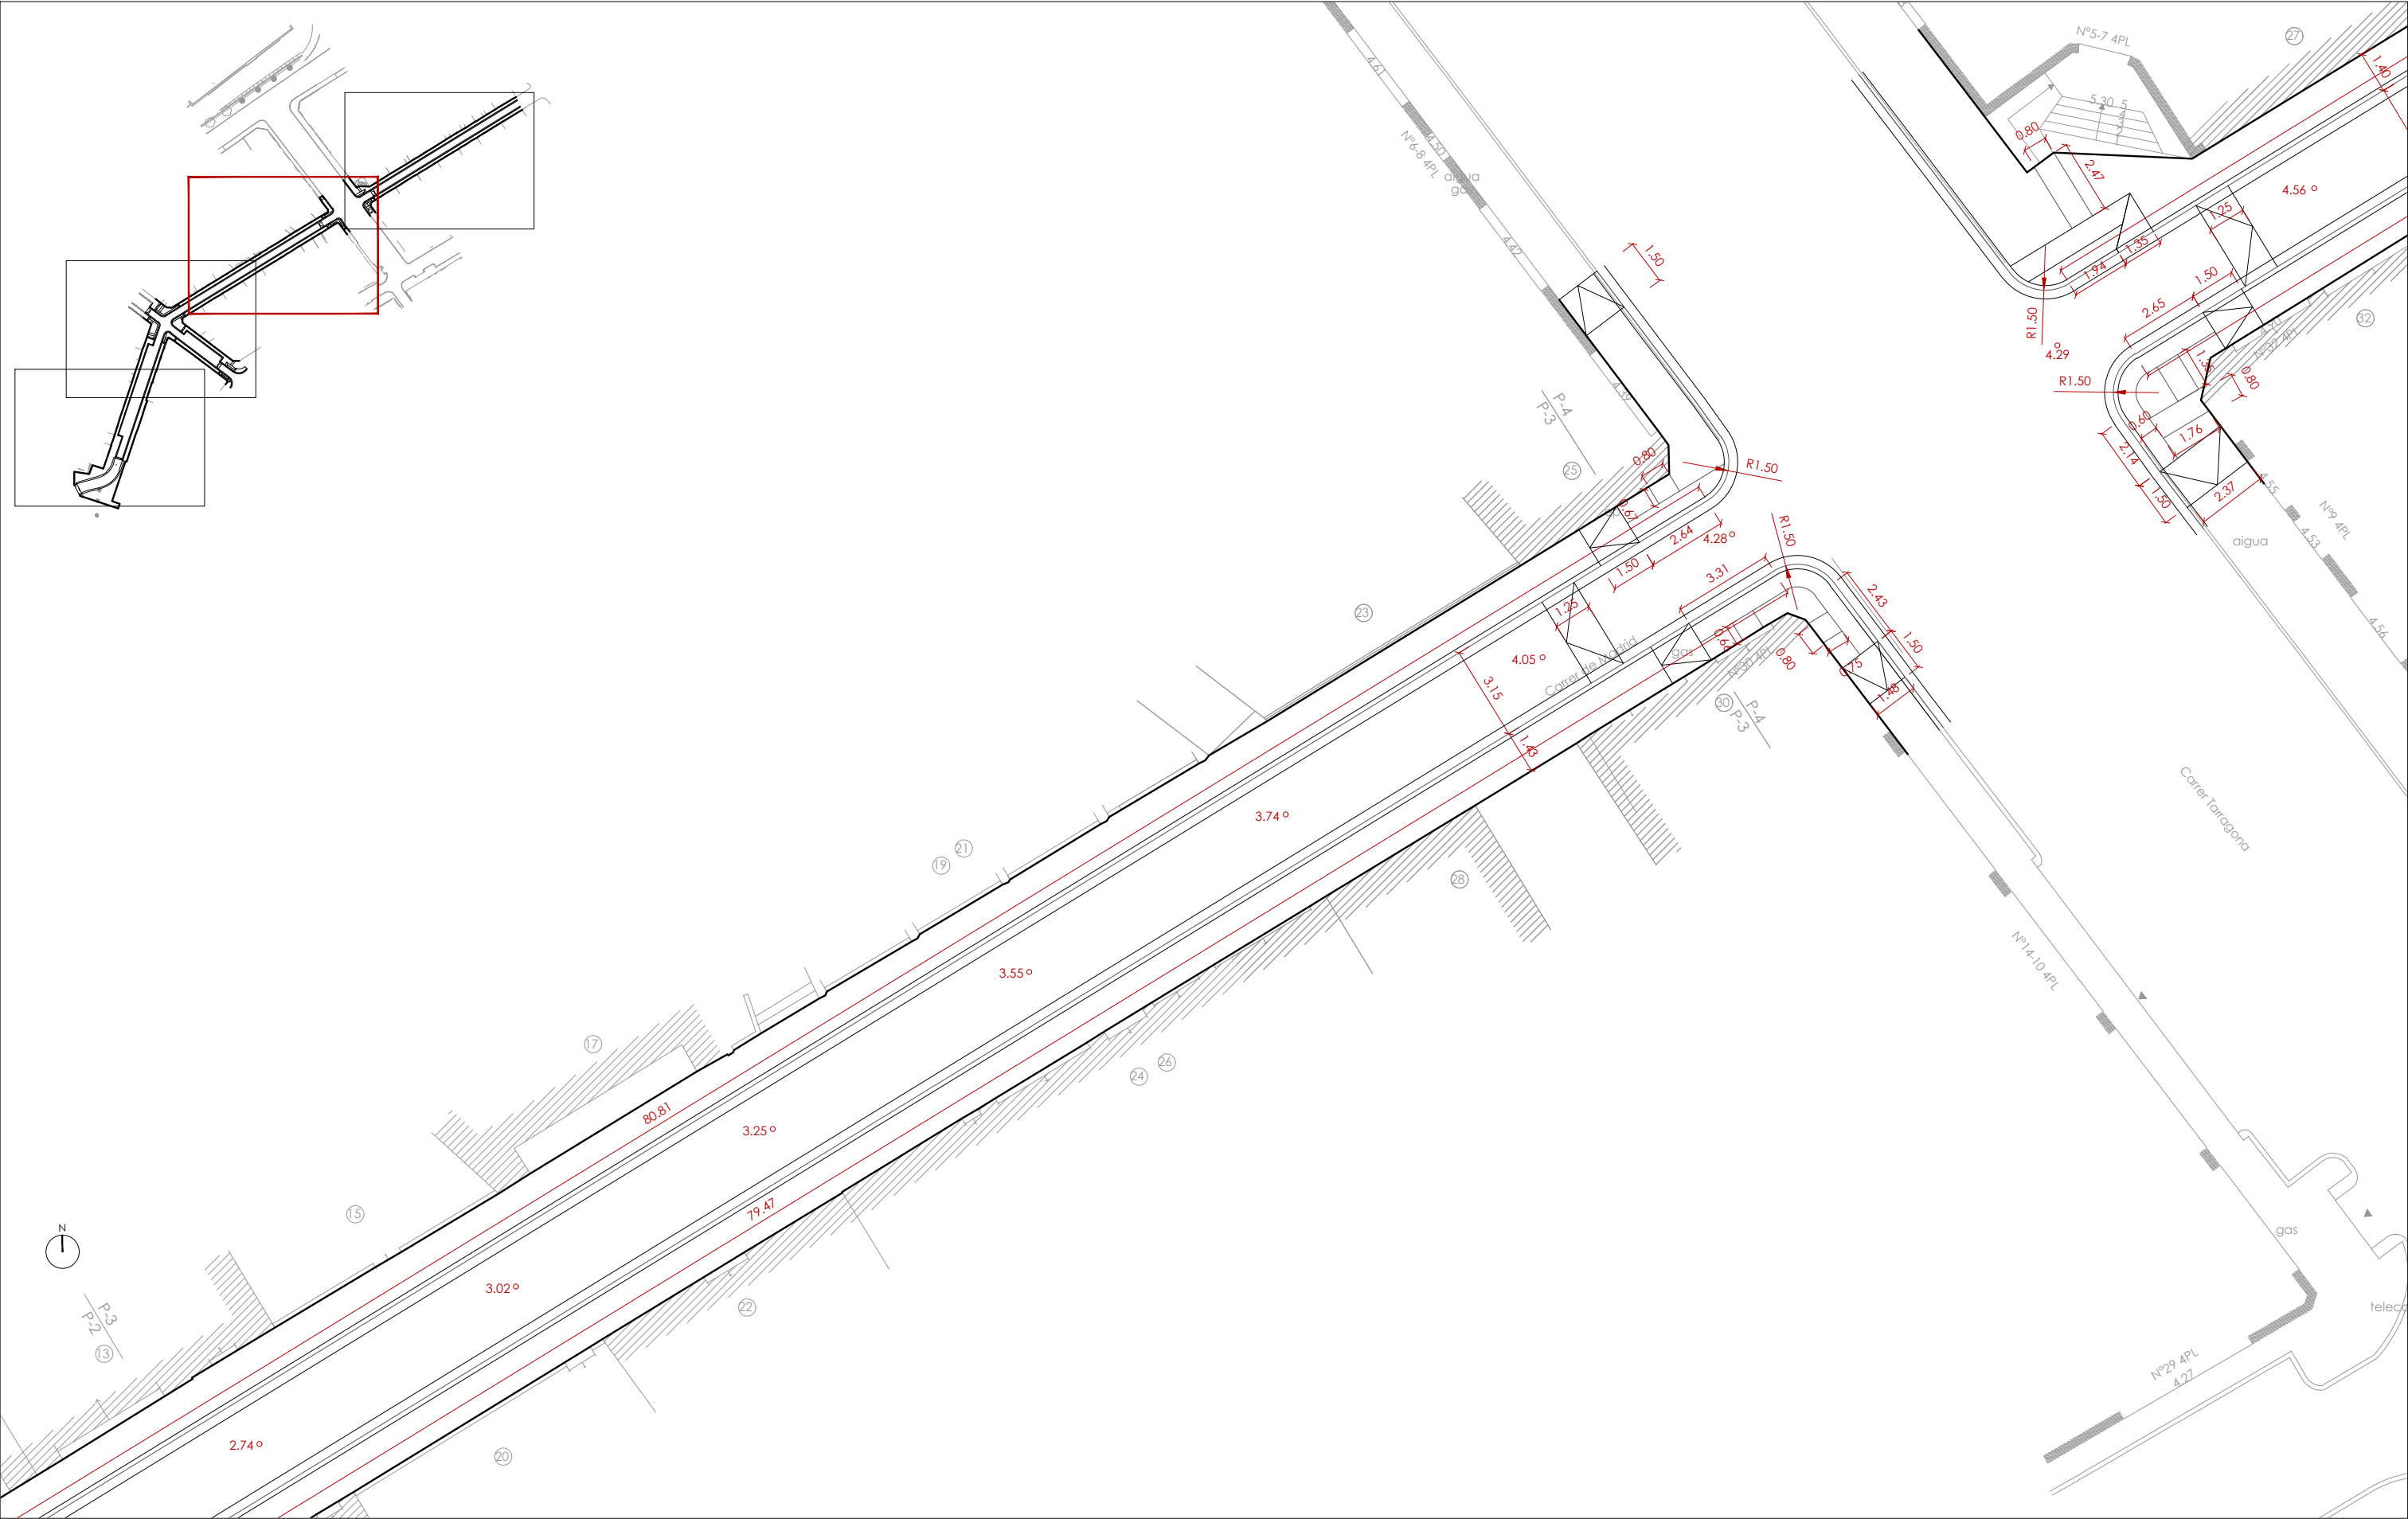

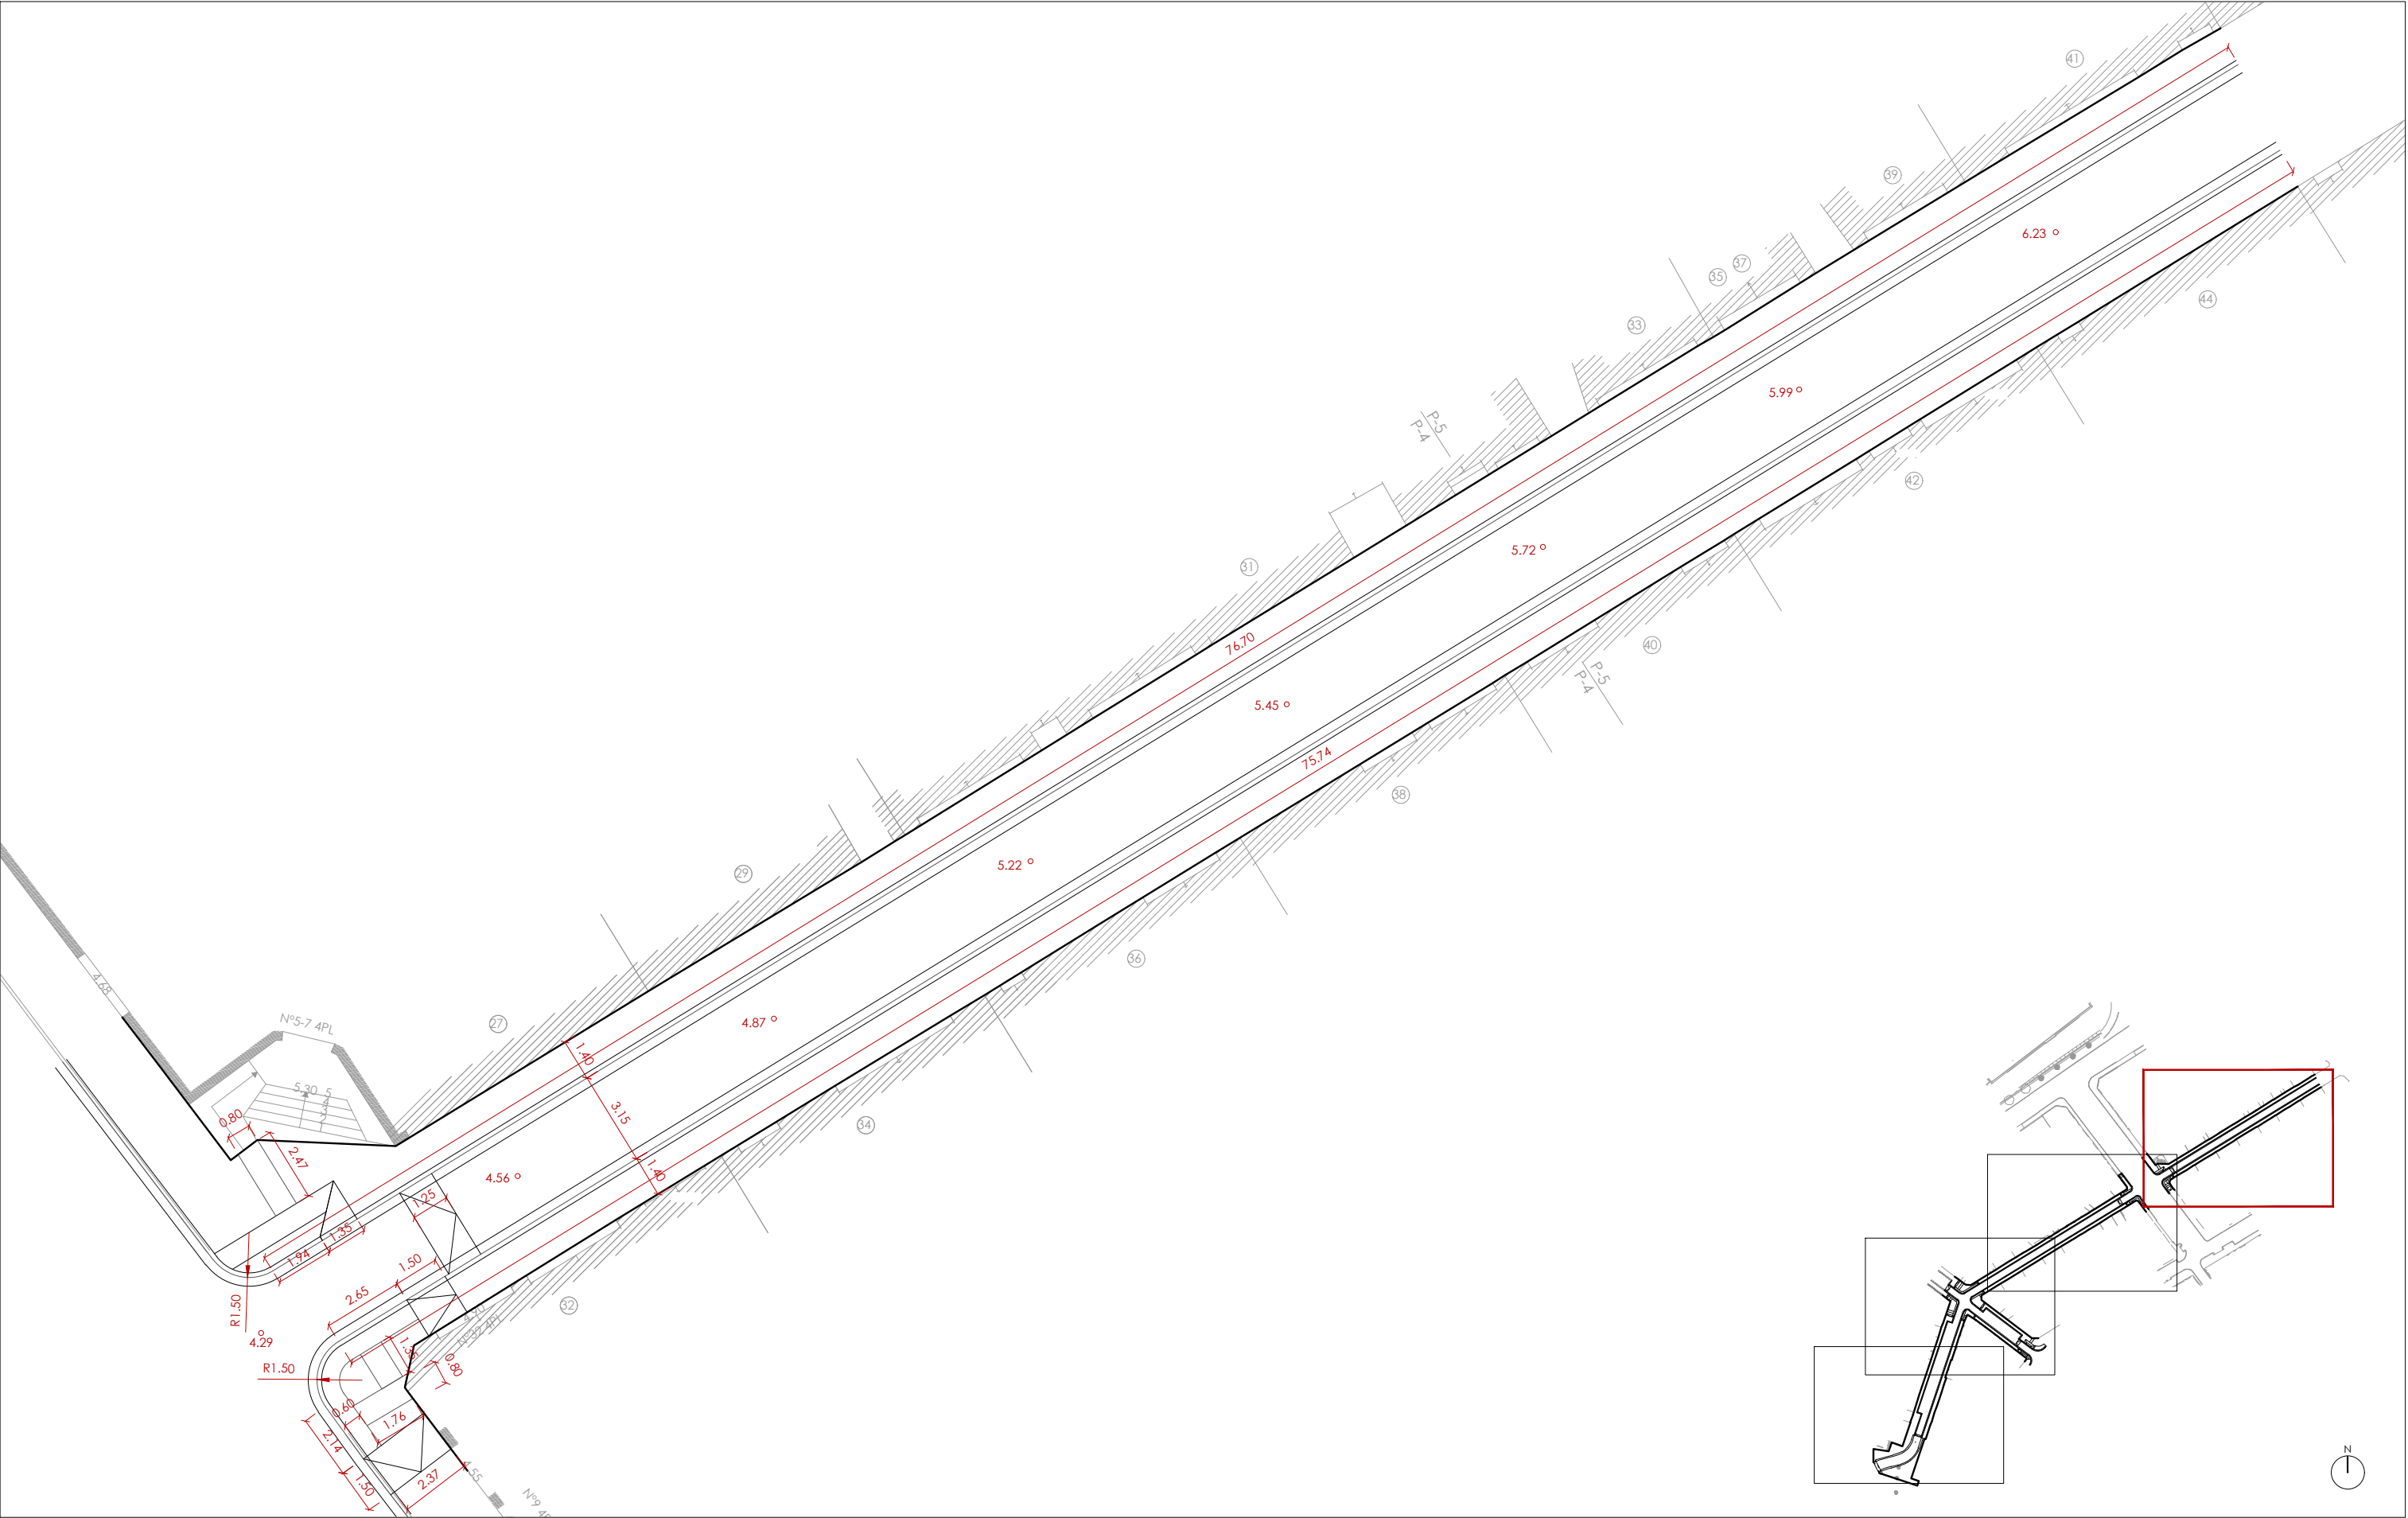


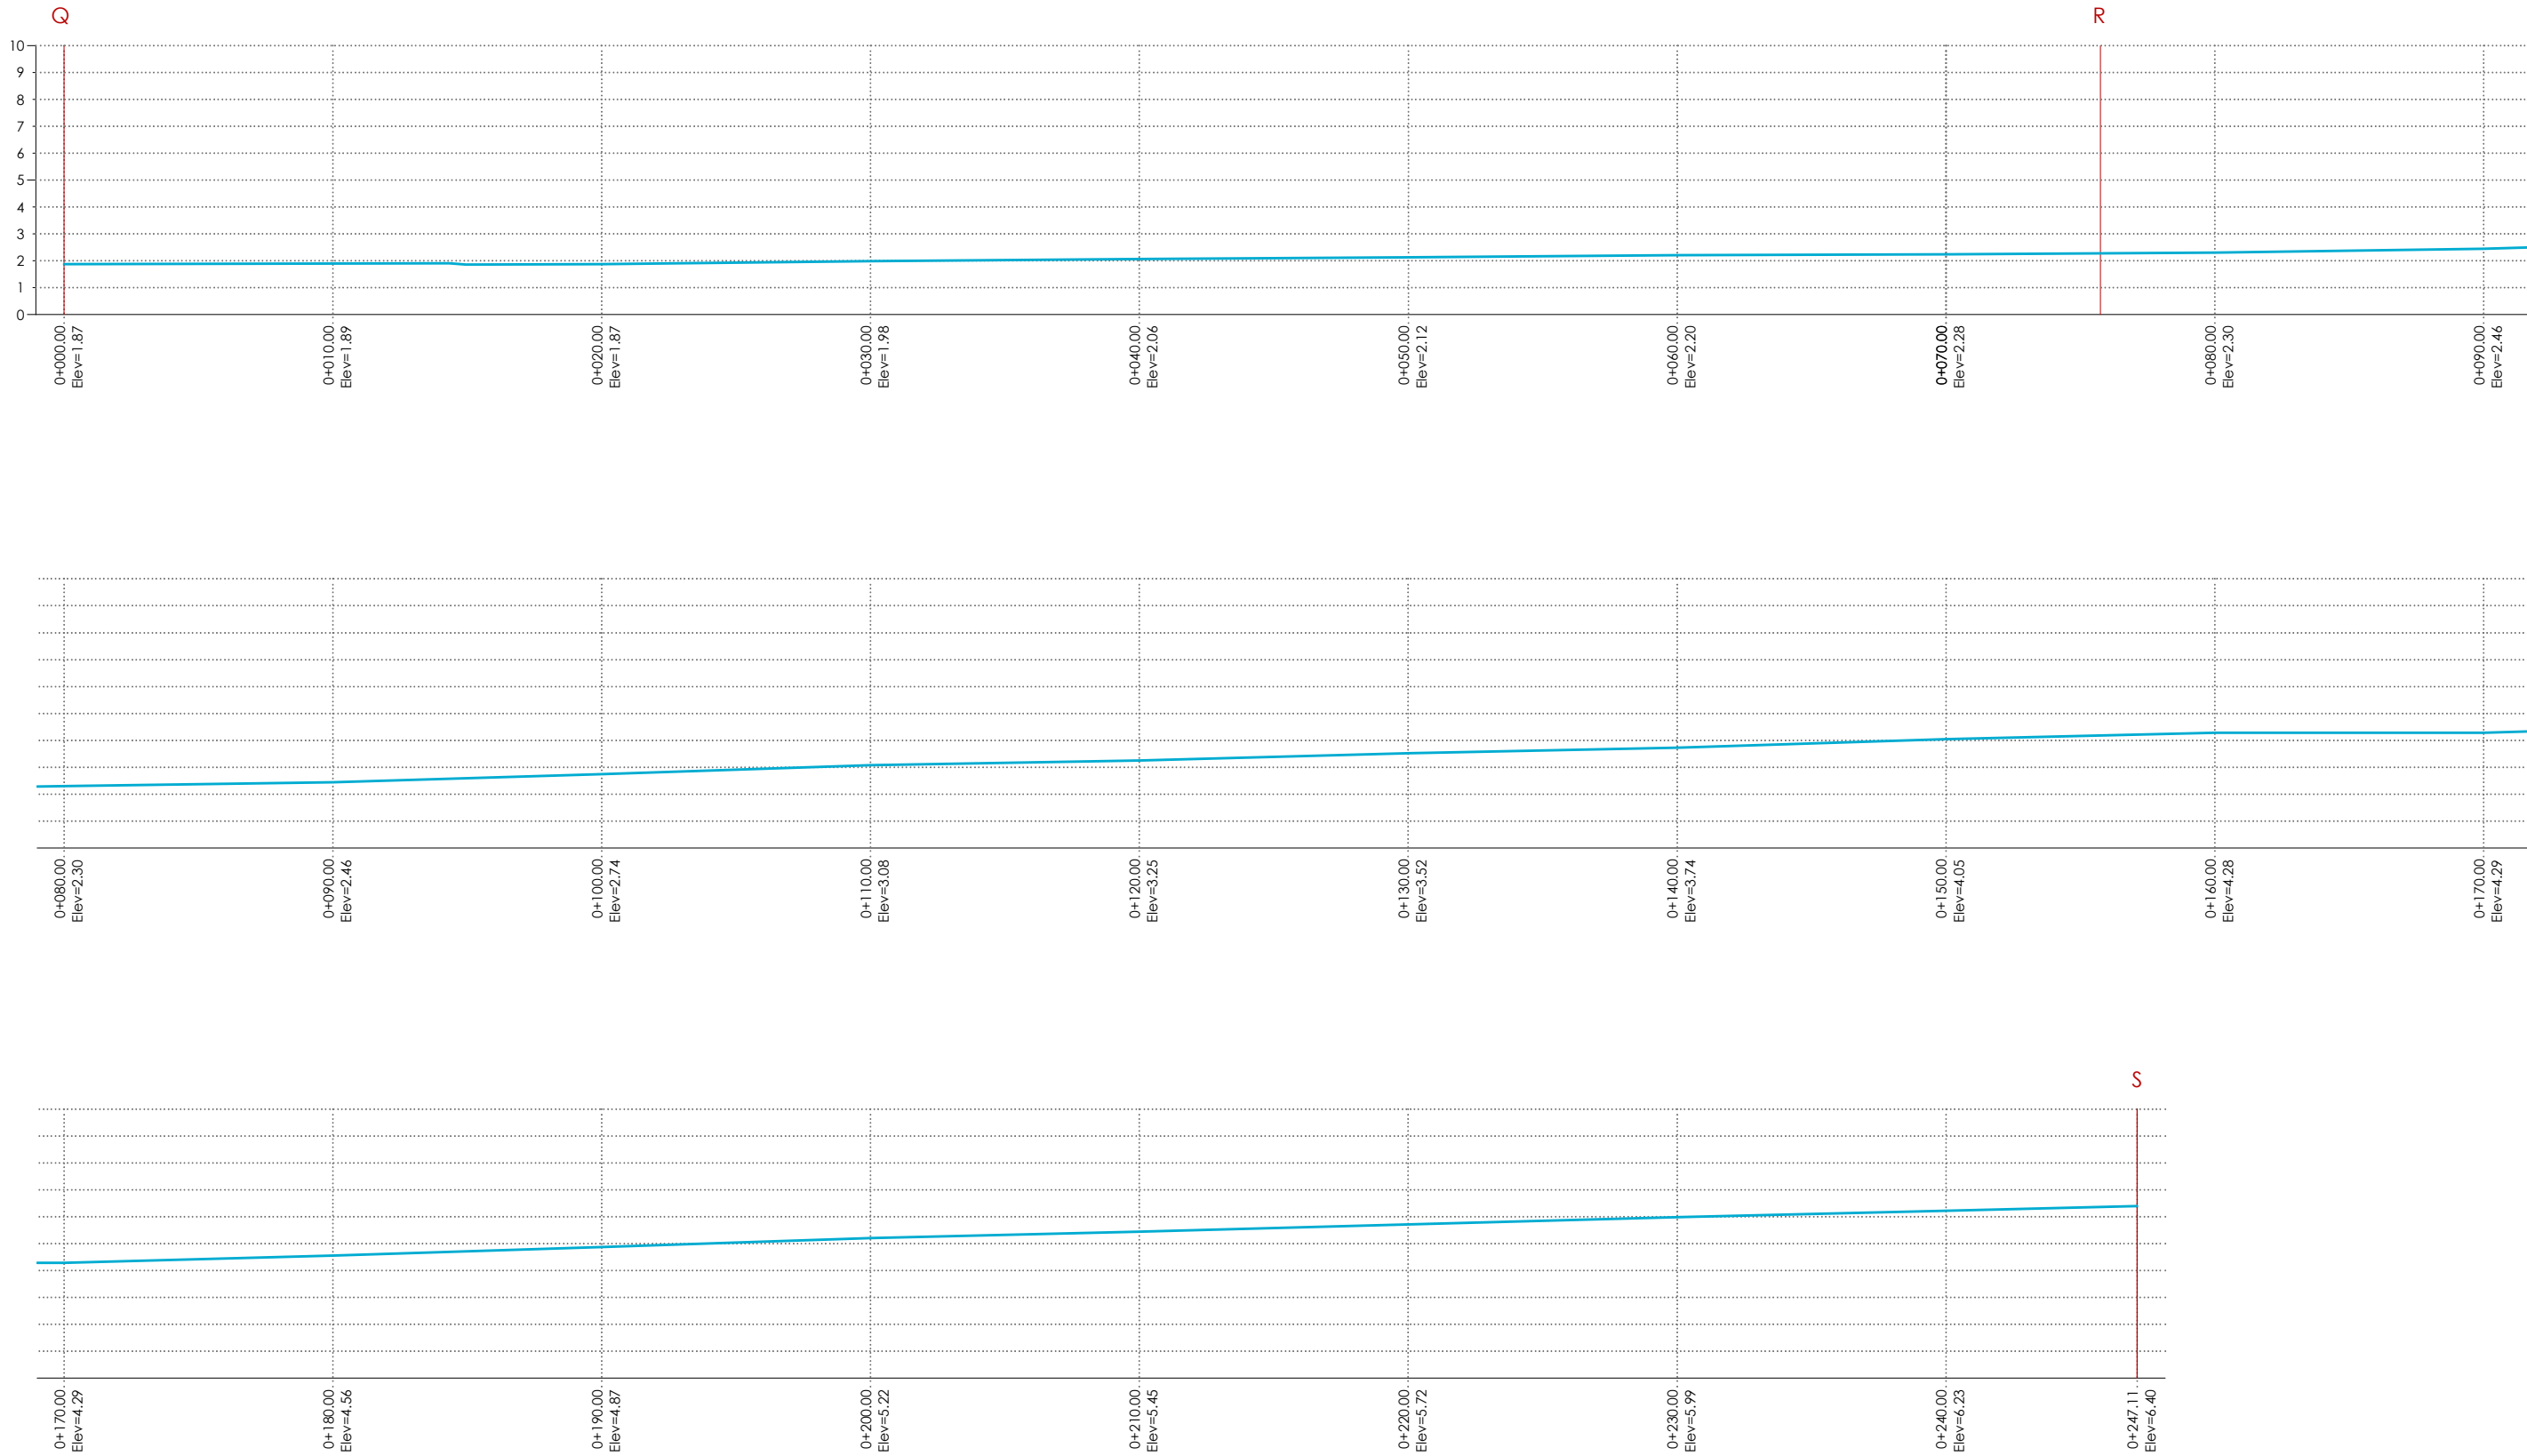


SECCIÓ LONGITUDINAL

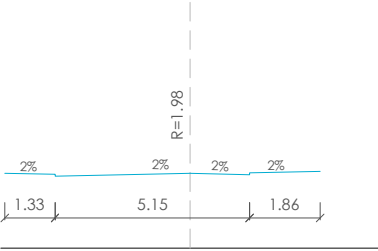


ESTACIÓ 0+030.00

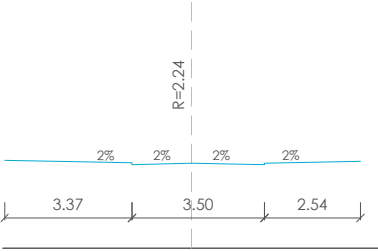



ESTACIÓ 0+070.00

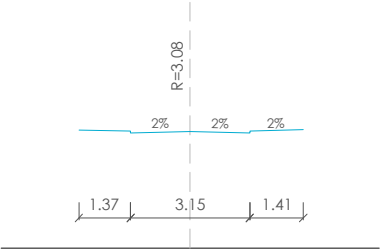


ESTACIÓ 0+110.00

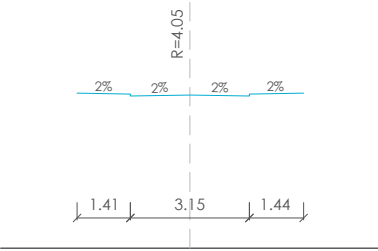


ESTACIÓ 0+150.00

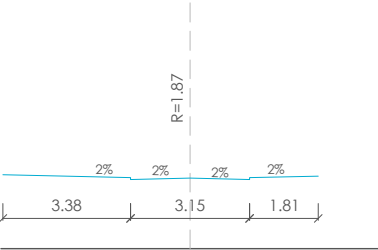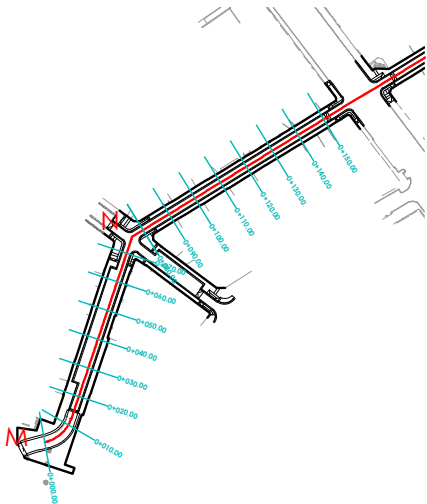


ESTACIÓ 0+020.00

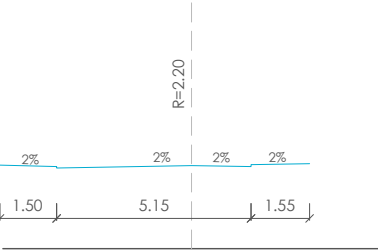


ESTACIÓ 0+060.00

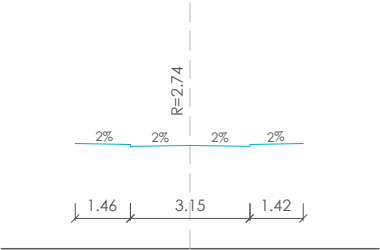


ESTACIÓ 0+100.00

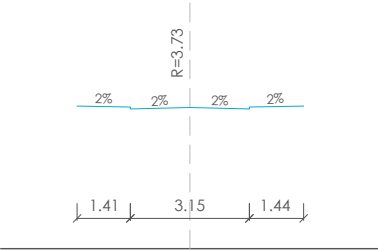


ESTACIÓ 0+140.00

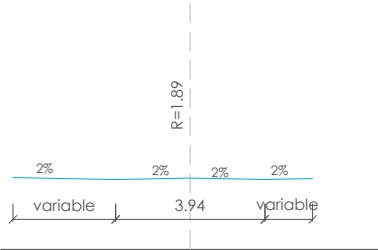


ESTACIÓ 0+010.00

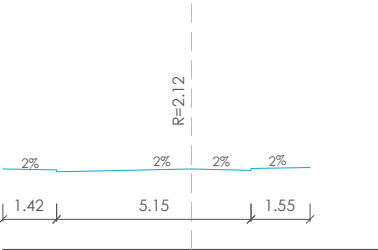


ESTACIÓ 0+050.00

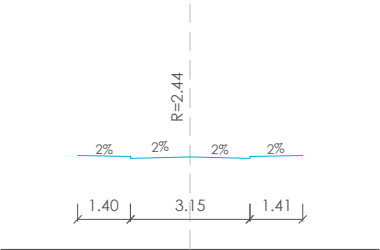


ESTACIÓ 0+090.00

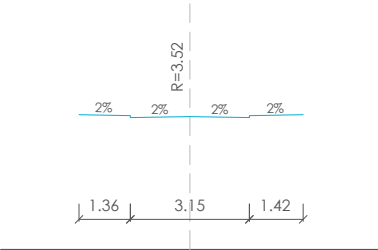


ESTACIÓ 0+130.00

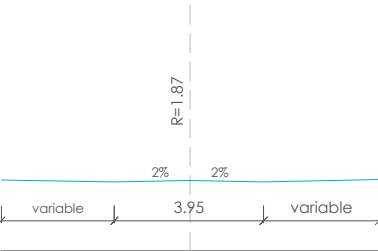


ESTACIÓ 0+000.00

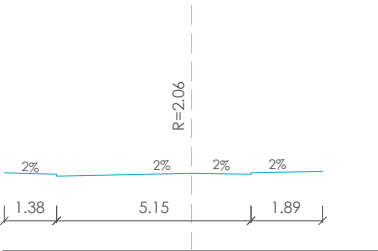

ESTACIÓ 0+040.00


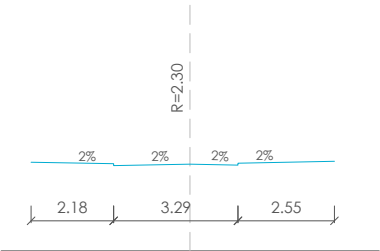


ESTACIÓ 0+080.00






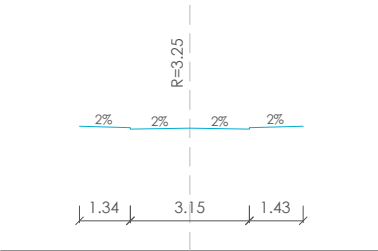




ESTACIÓ 0+120.00



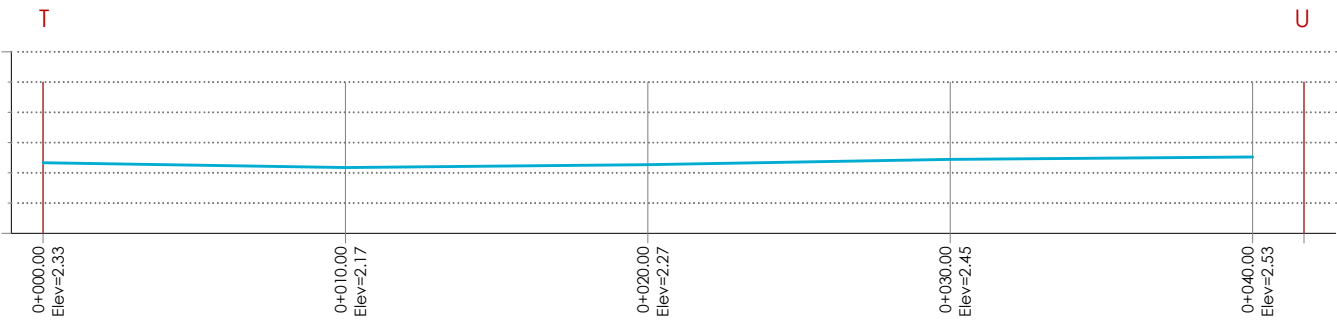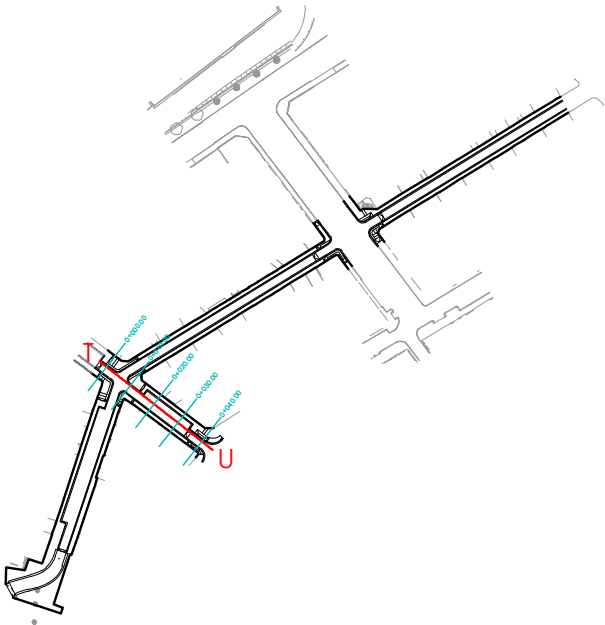



SECCIÓ LONGITUDINAL

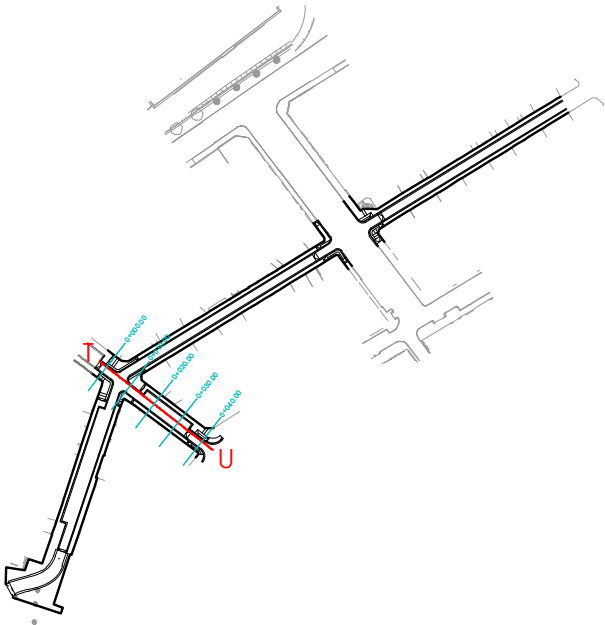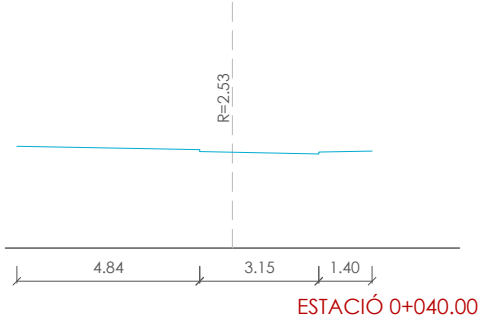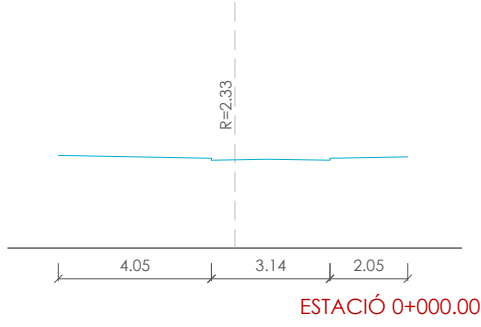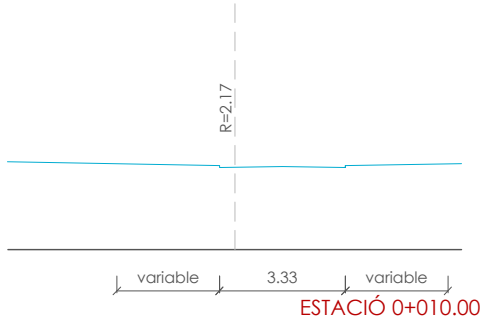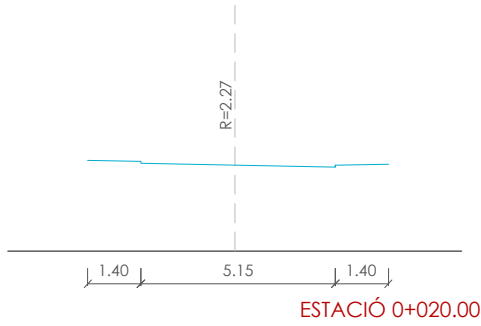
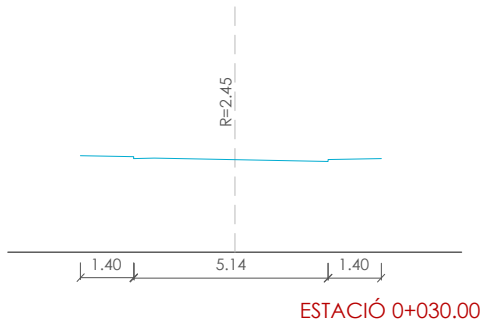


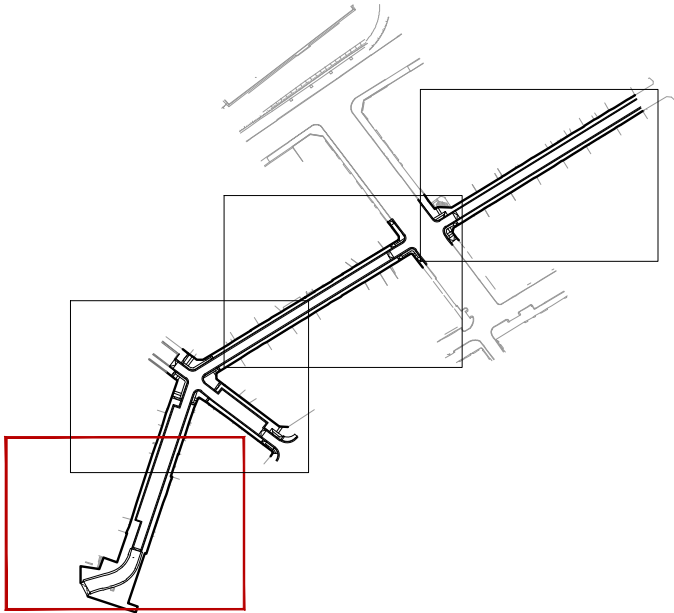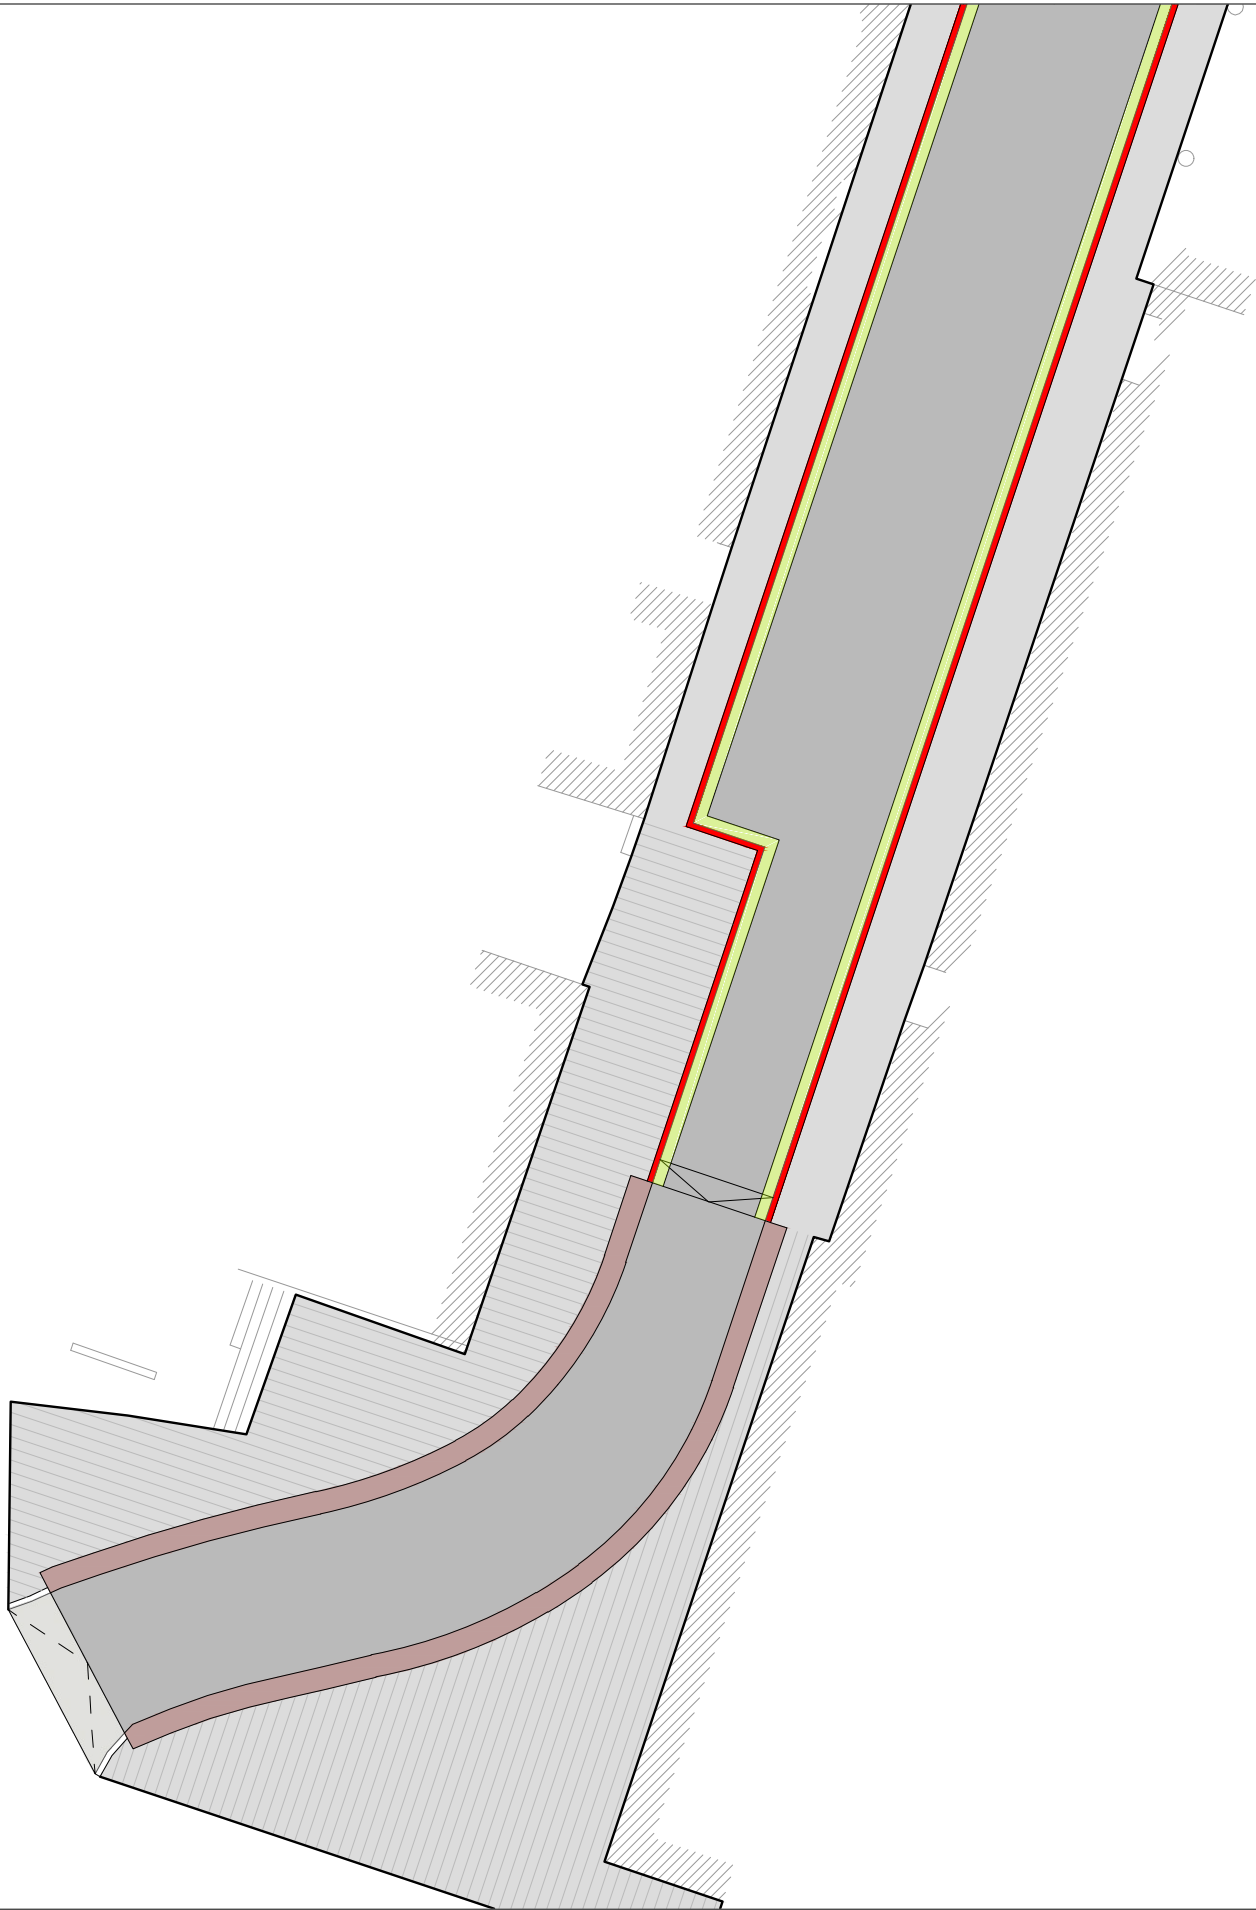


- LLEGENDA DE PAVIMENTS
- PAVIMENT DE PANOT GRIS PER A VORERA DE 20x20x4cm 9 PASTILLES
 - PAVIMENT DE VORERA EXISTENT DE LLOSA DE FORMIGÓ GRIS DE 60x40cm **
 - PAVIMENT DE MESCLA BITUMINOSA (10 cm)
 - VORADA DE FORMIGÓ TIPUS F15 DE 100x15x30cm
 - VORADA DE FORMIGÓ TIPUS T2p DE 100x15x25cm
 - VORADA DE FORMIGÓ TIPUS T2 DE 100x15x25cm
 - RIGOLA AMB PECES DE MORTER DE CIMENT DE COLOR BLANC DE 30x30x8cm
 - PAVIMENT DE PANOT PER INVIDENTS DE COLOR AMB TACS DE 20x20x4cm (50 tacs)
 - PAVIMENT DE PANOT PER INVIDENTS DE COLOR RATLLAT de 20x20x4cm (6 ratlles)
 - GUAL PER A VEHICLES AMB PECES PREFABRICADES DE FORMIGÓ DE 40x60x28cm
- ** Adaptació del paviment existent de llosa al nou traçat de vorades i paviment direccional

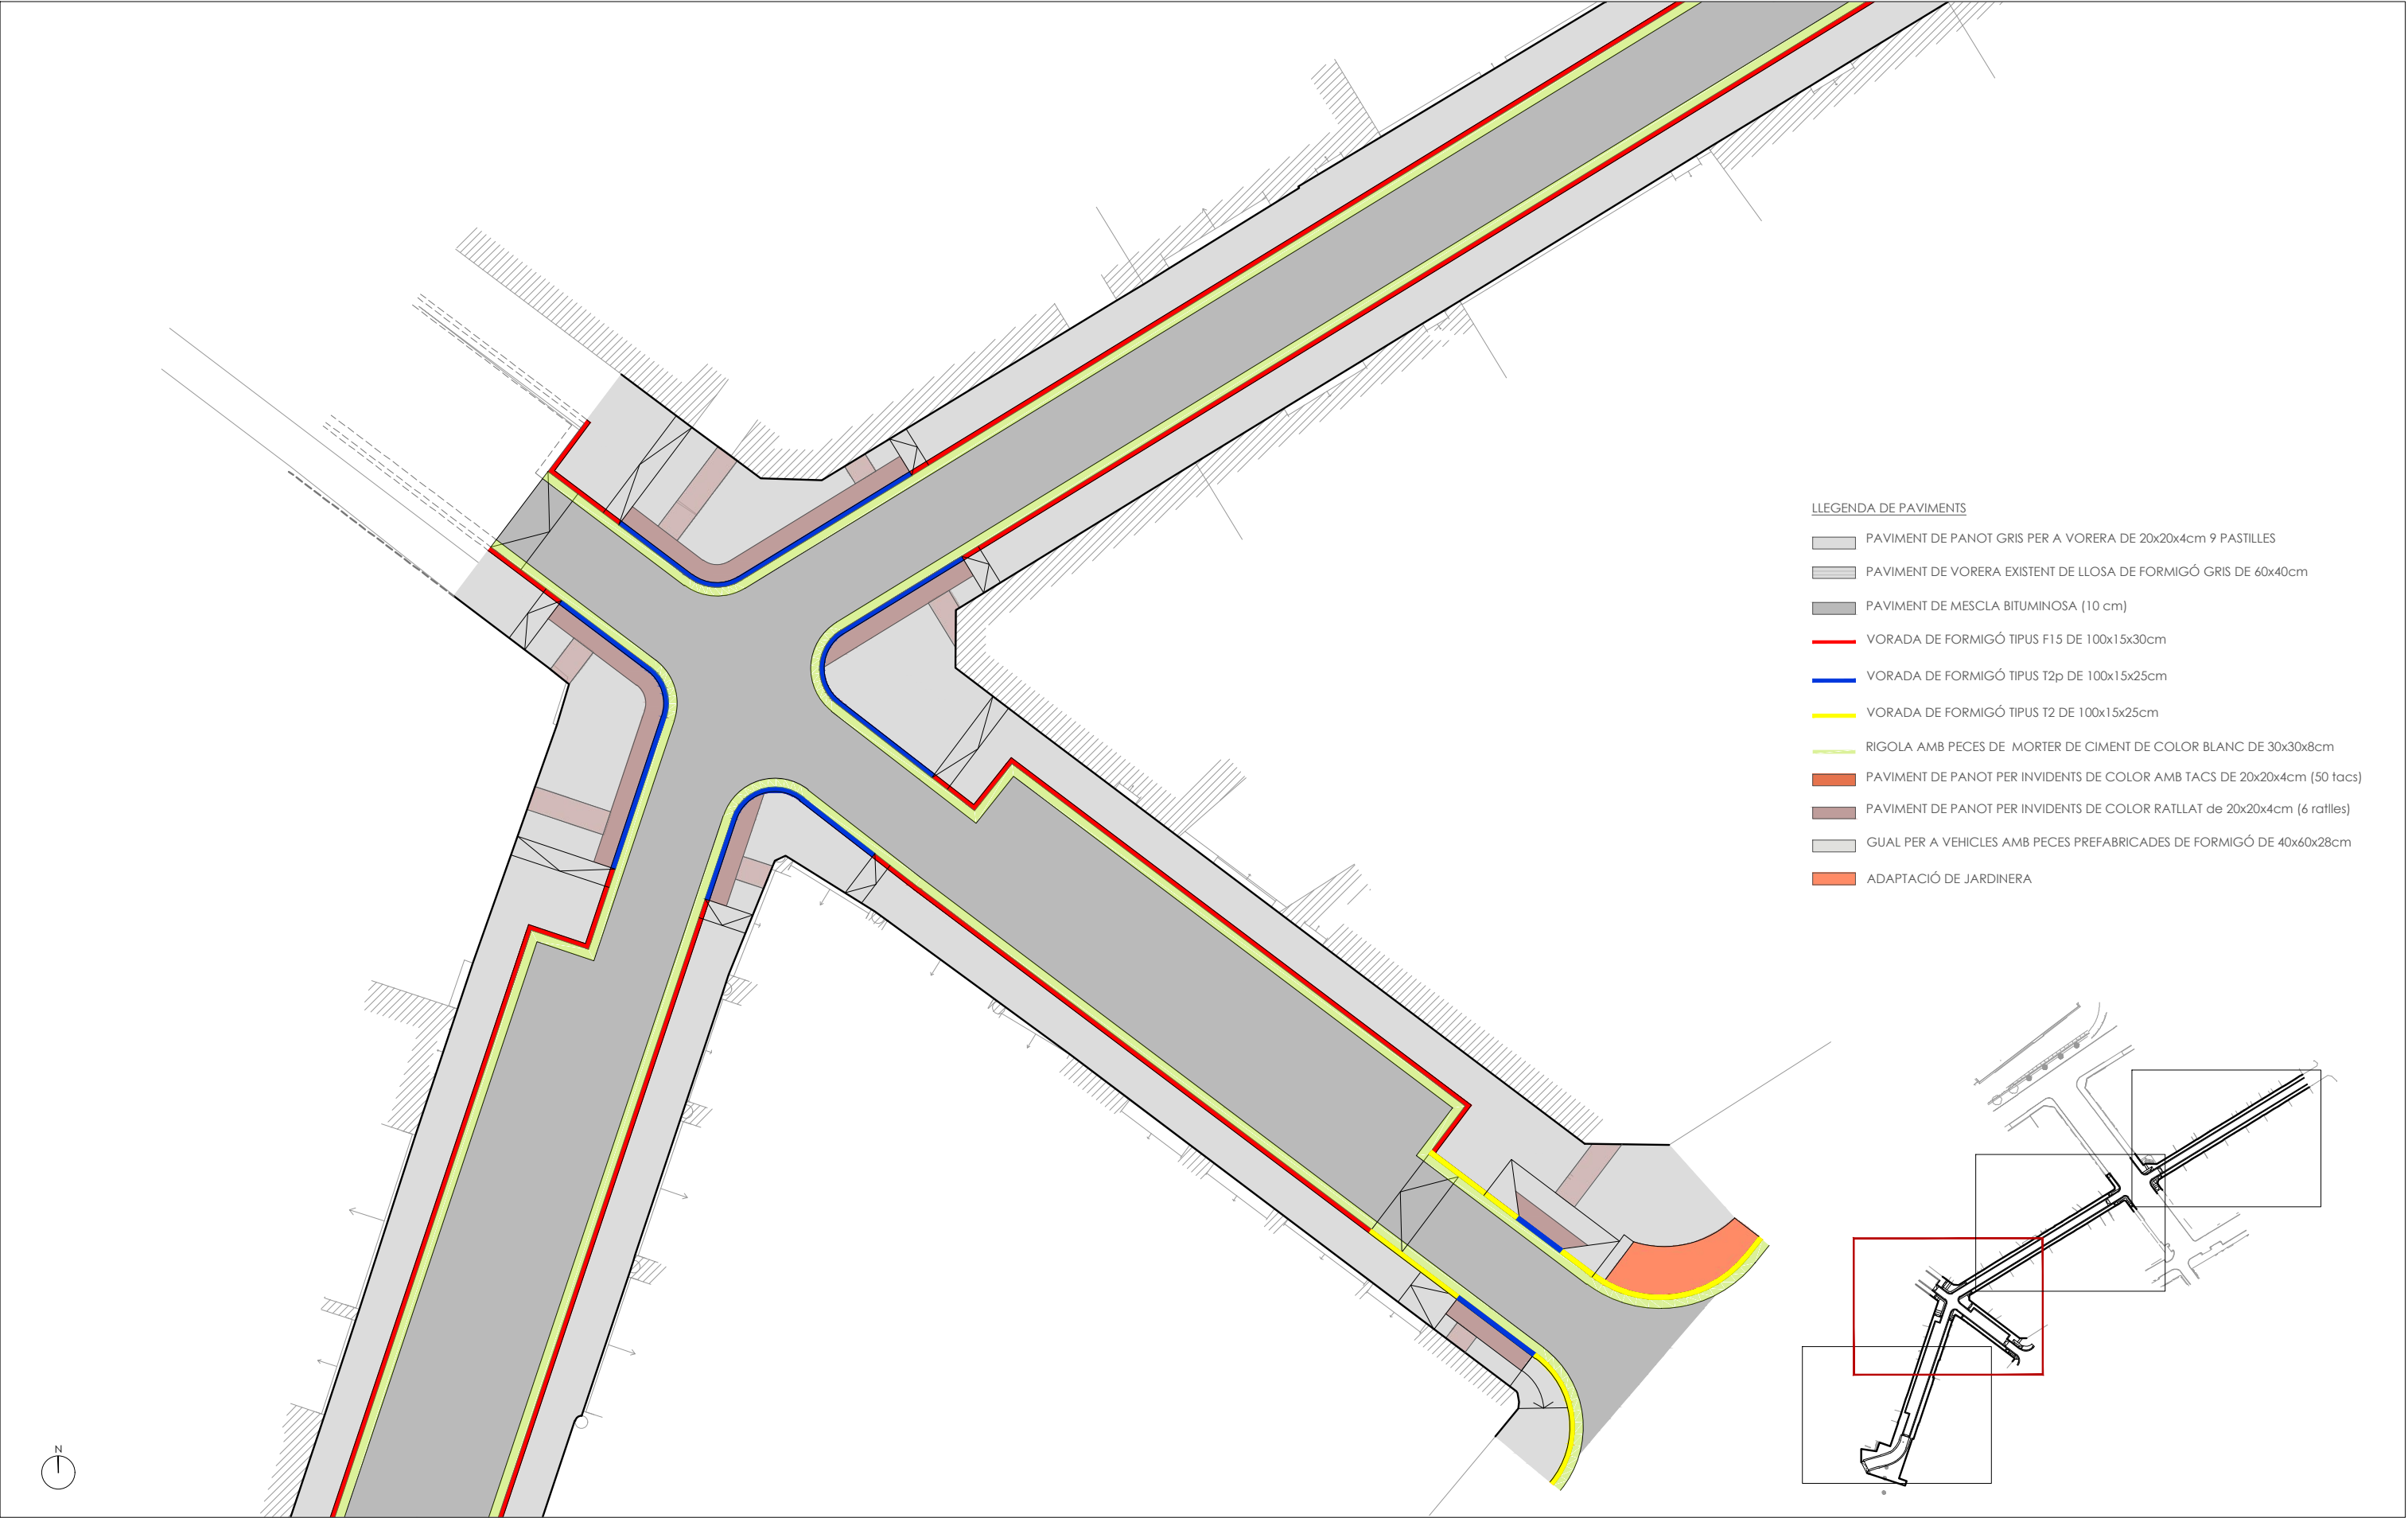

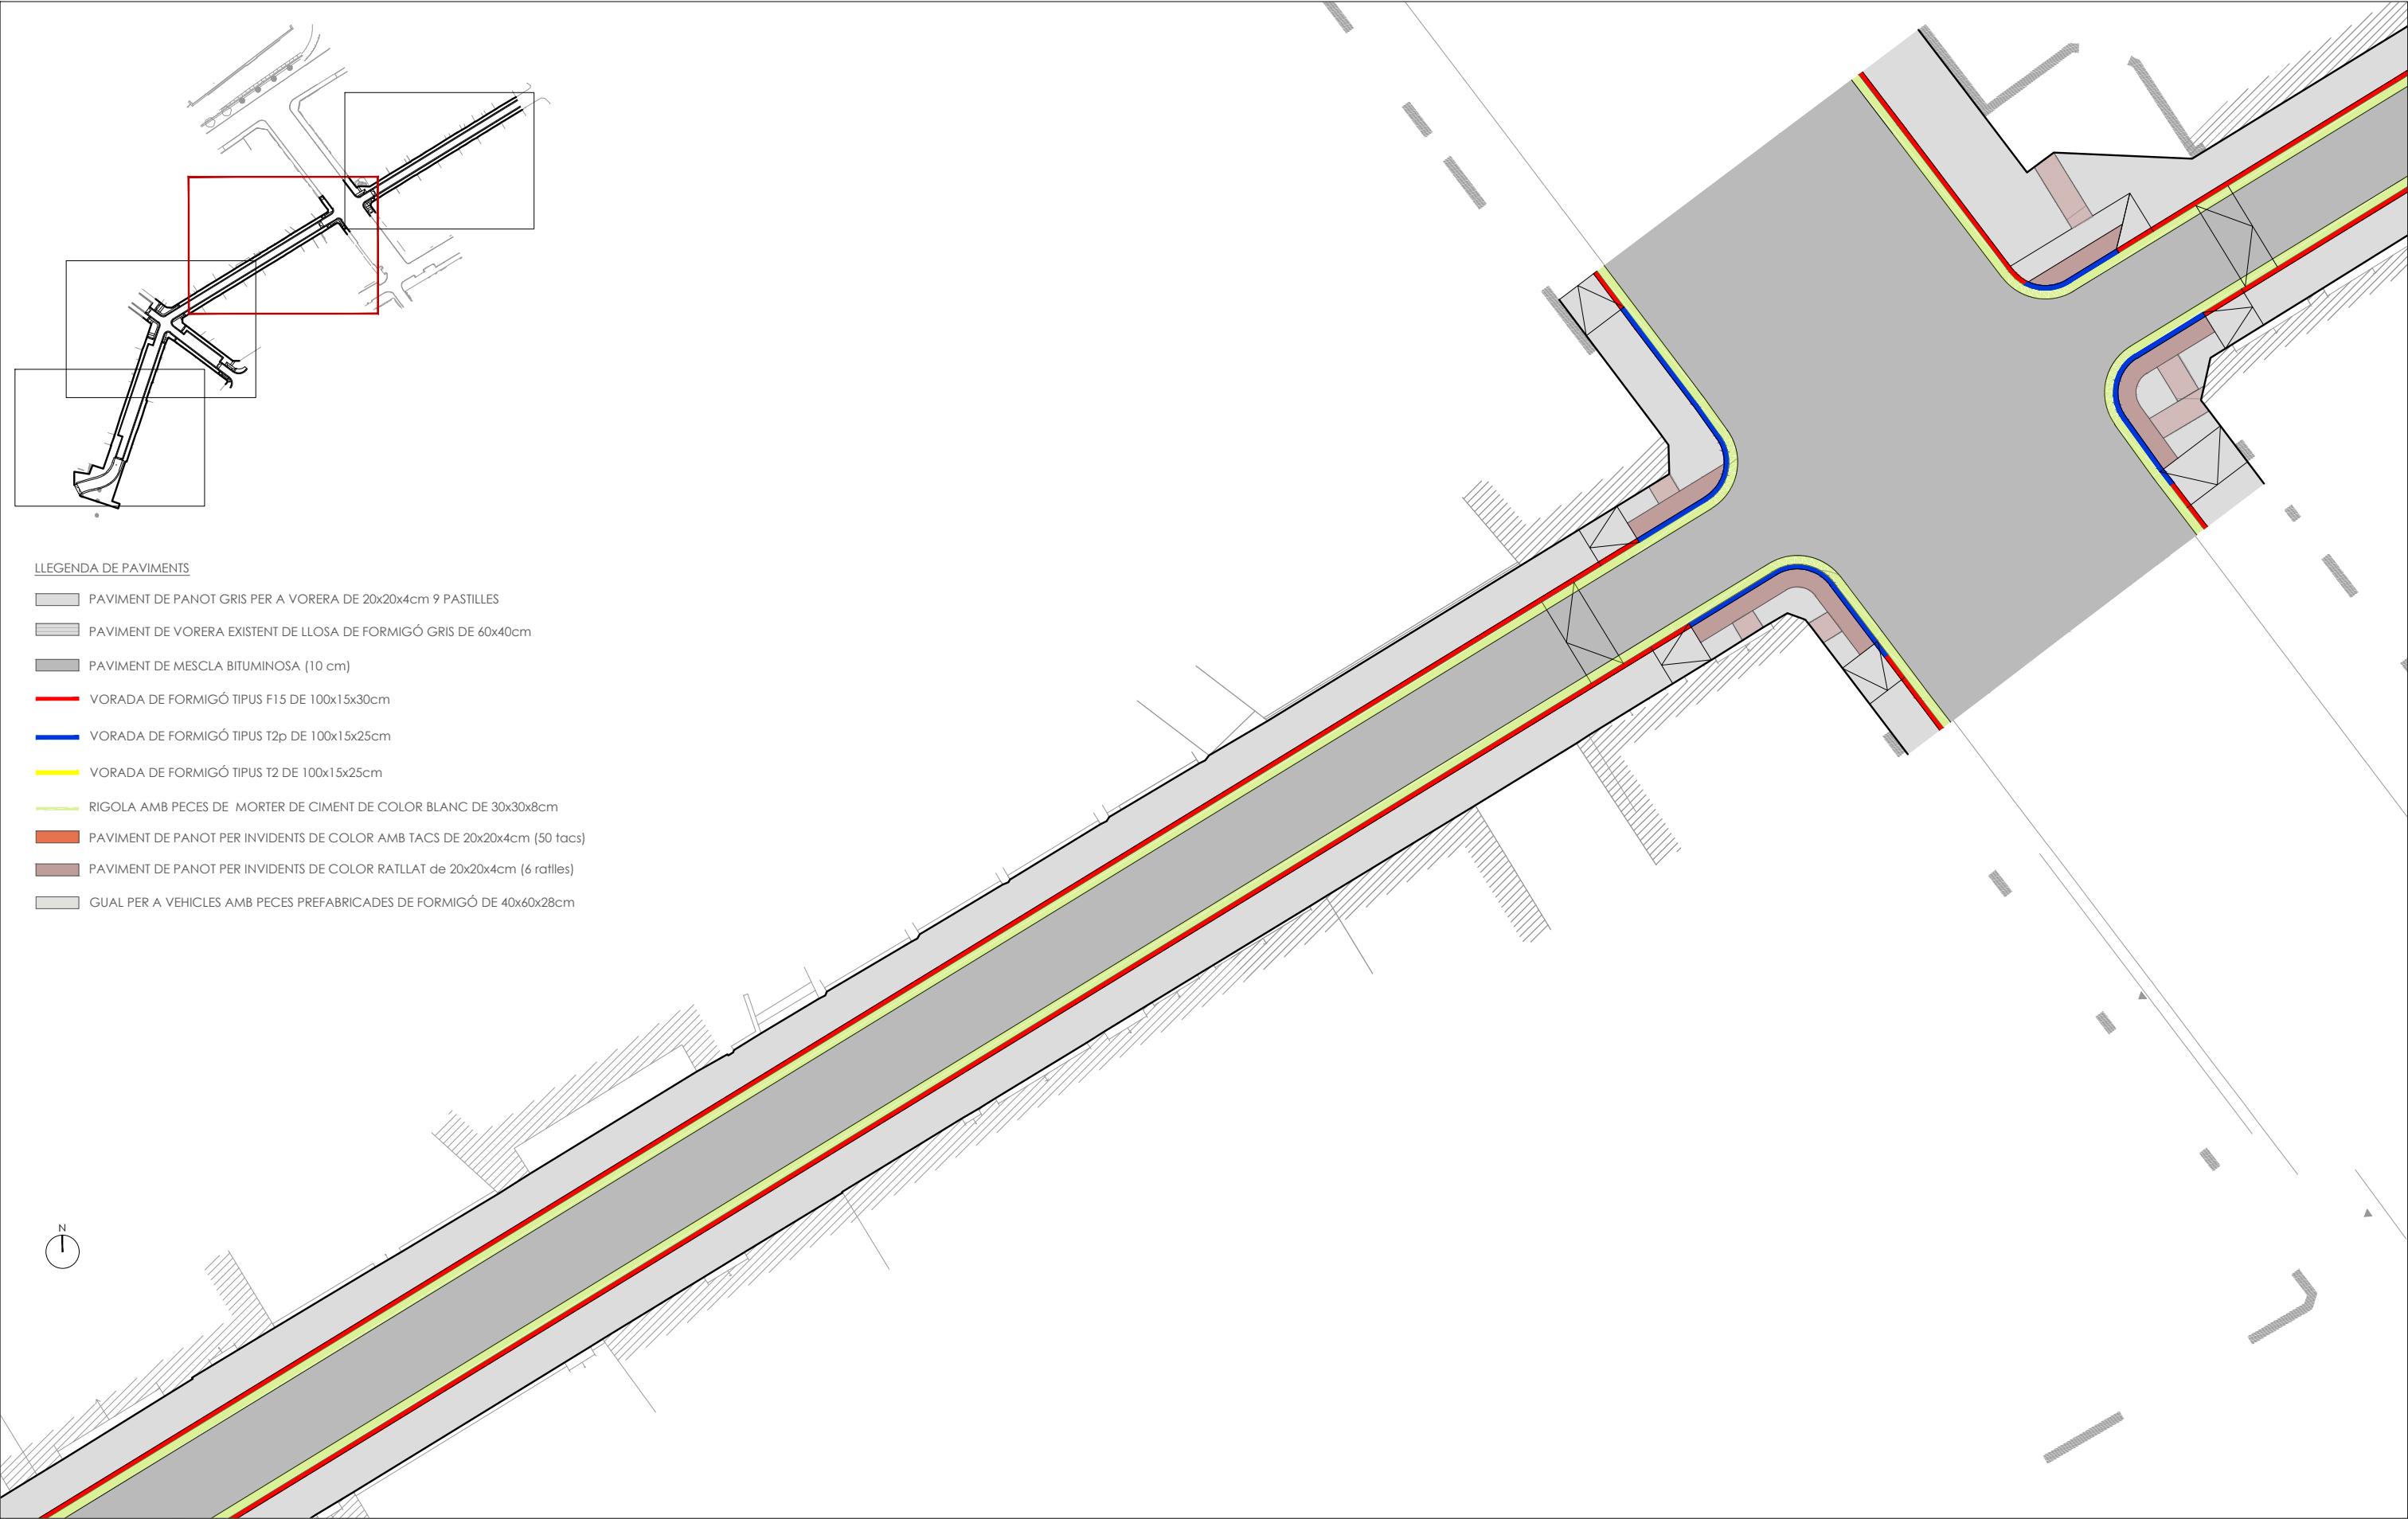


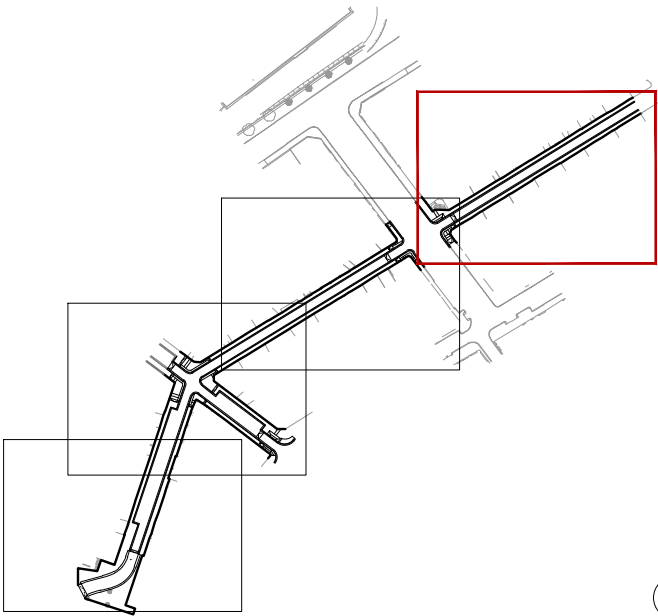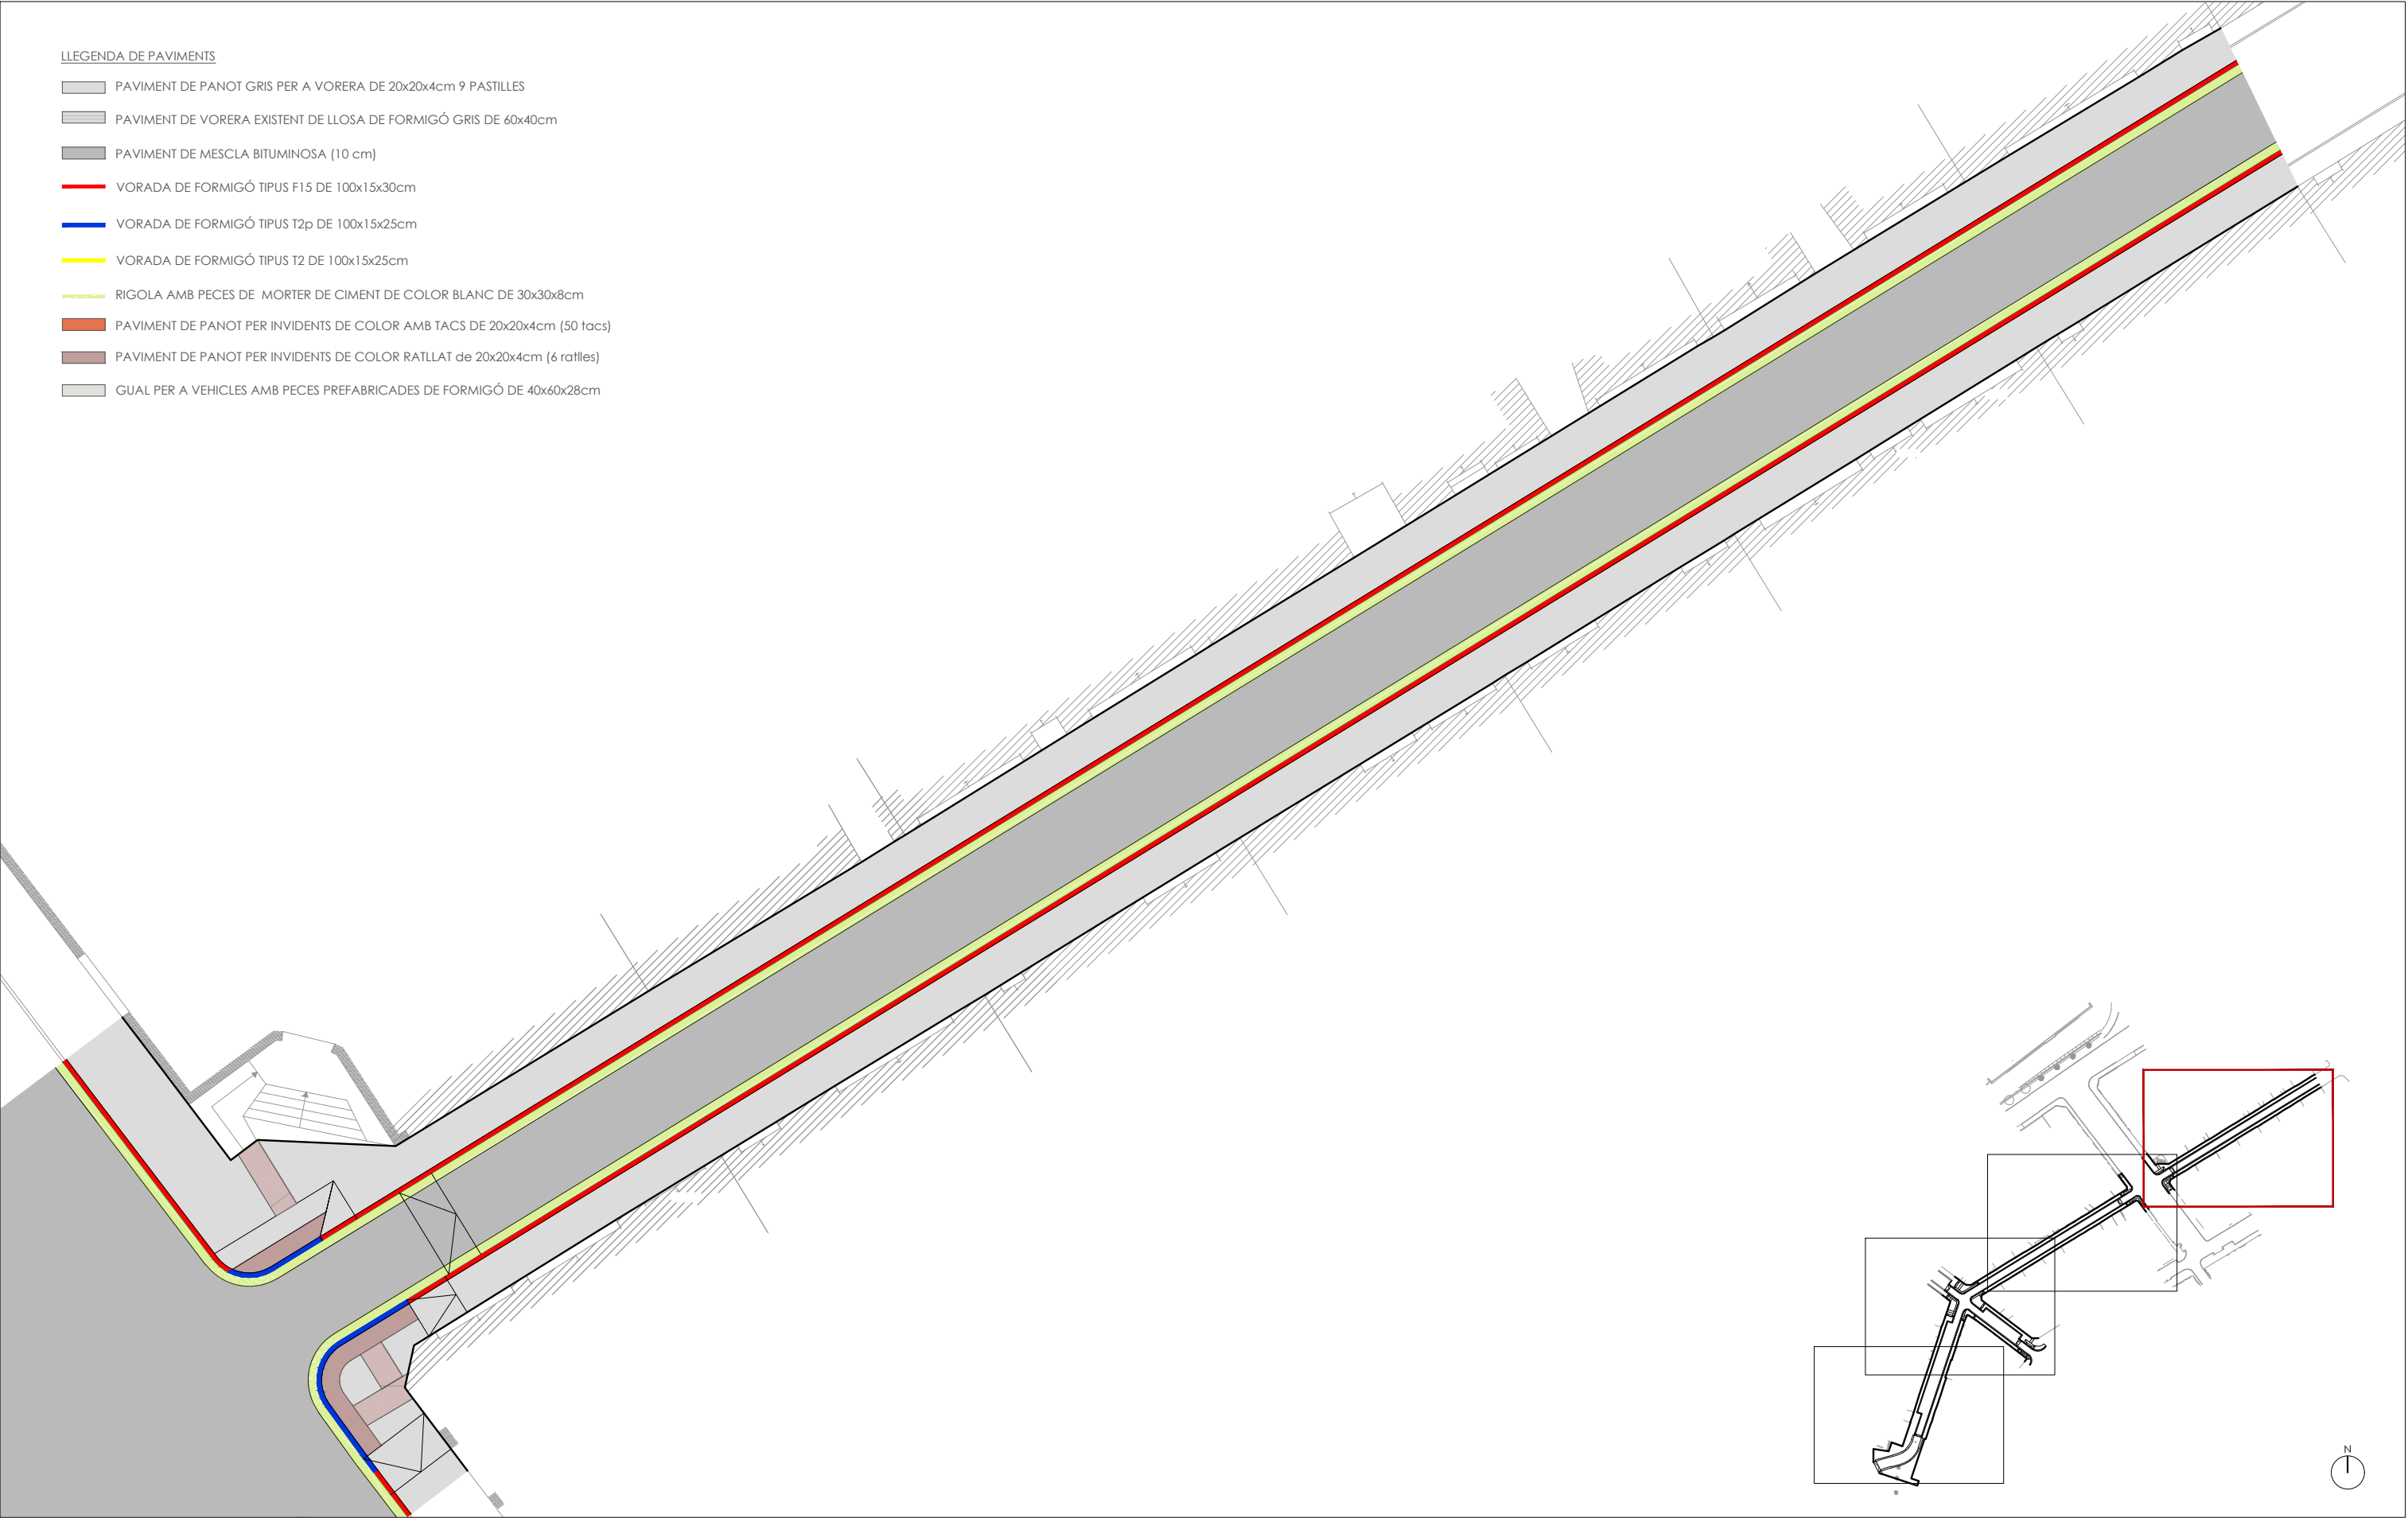

SECCIÓ TIPUS S-1



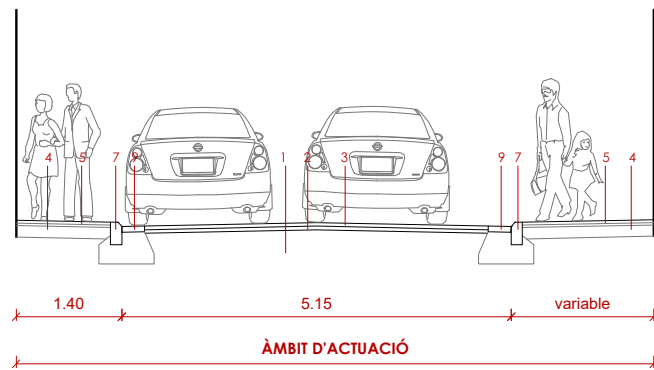


SECCIÓ TIPUS S-2

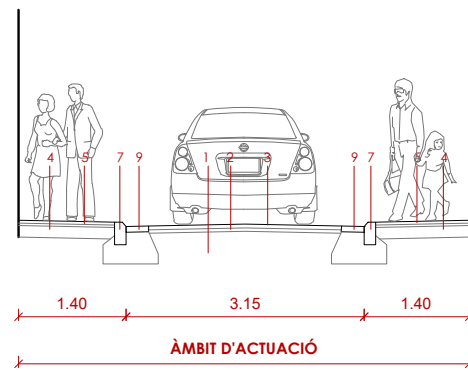


LLEGENDA


- 1. SUBBASE EXISTENT
- 2. PAVIMENT MESCLA BITUMINOSA AC22 base G20 (5 cm)
- 3. PAVIMENT MESCLA BITUMINOSA AC16 surf S12 (5 cm)
- 4. BASE DE FORMIGÓ HM-20/P/20/I (15cm)
- 5. PAVIMENT DE PANOT GRIS PER A VORERA DE 20x20x4cm 9 PASTILLES
- 6. PAVIMENT DE VORERA EXISTENT DE LLOSA DE FORMIGÓ GRIS DE 60x40CM
- 7. VORADA DE FORMIGÓ TIPUS F15 DE 100x15x30cm
- 8. VORADA DE FORMIGÓ TIPUS T2p de 100x15x25cm
- 9. RIGOLA AMB PECES DE MORTER DE CIMENT DE COLOR BLANC DE 30x30x8 CM
- 10. PAVIMENT DE PANOT PER INVIDENTS DE COLOR AMB TACS DE 20x20x4cm (50 tacs)
- 11. PAVIMENT DE PANOT PER INVIDENTS DE COLOR RATLLAT de 20x20x4cm (6 ratlles)
- 12. GUAL PER A VEHICLES AMB PECES PREFABRICADES DE FORMIGÓ DE 40x60x28cm
- 13. CAPA DE SUBBASE DE MATERIAL GRANULAR "foi-ú"

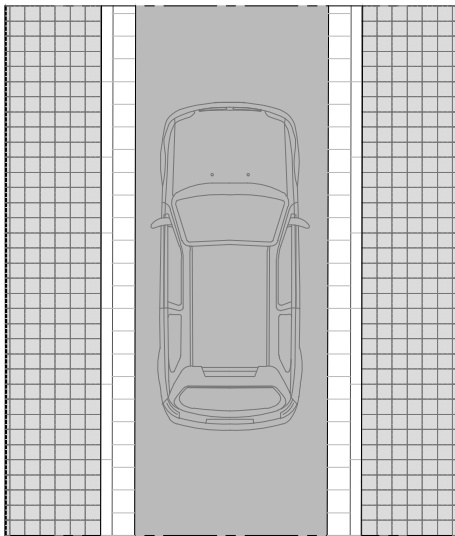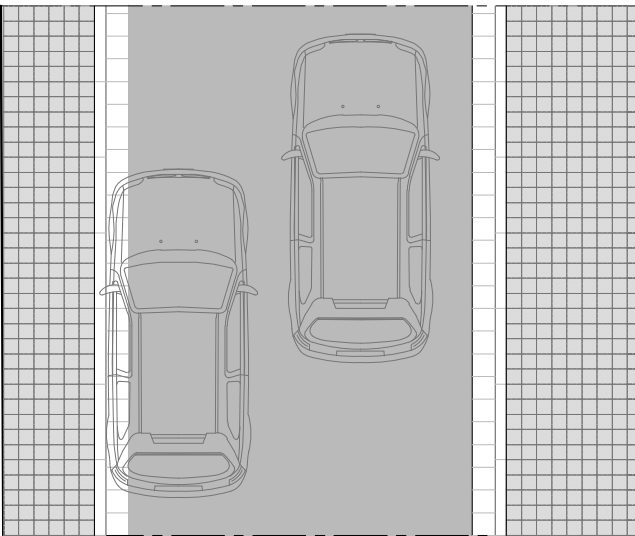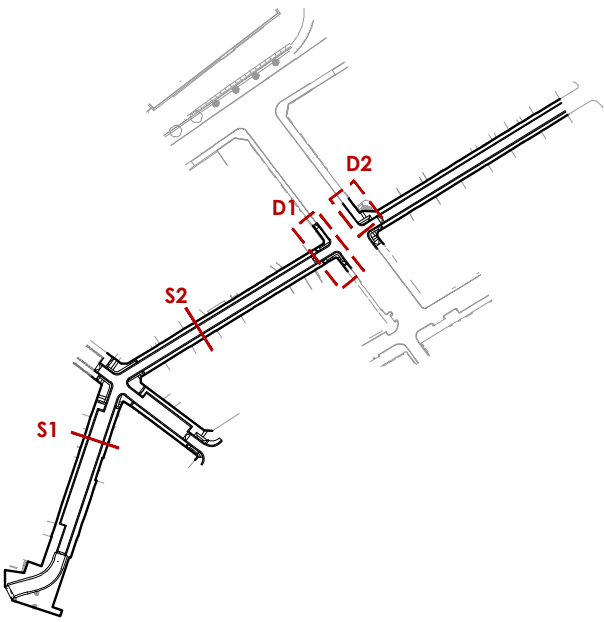


DETALL D1 (GUAL PEATONAL)

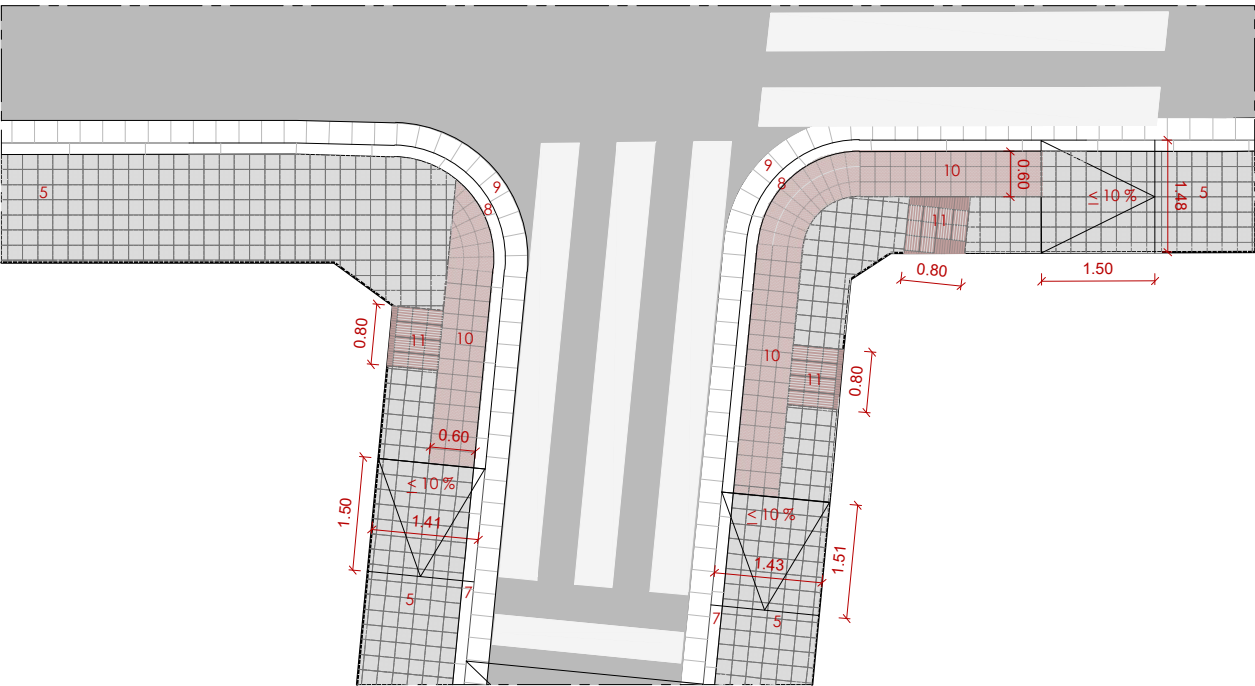


DETALL D2 (GUAL PEATONAL)

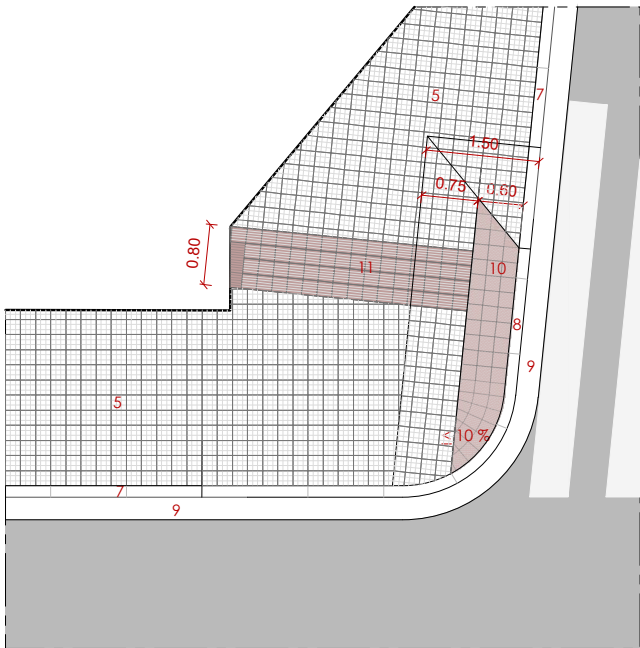



DETALL VORERA DIN A-3 1/20

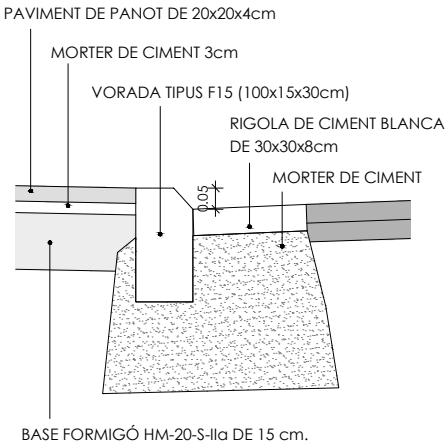

DETALL CALÇADA DIN A-3 1/20

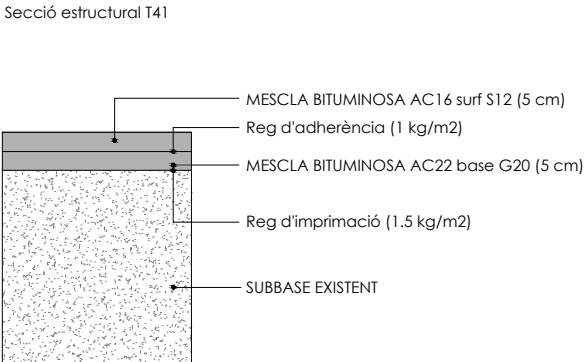




DETALL D3 (GUAL PEATONAL)

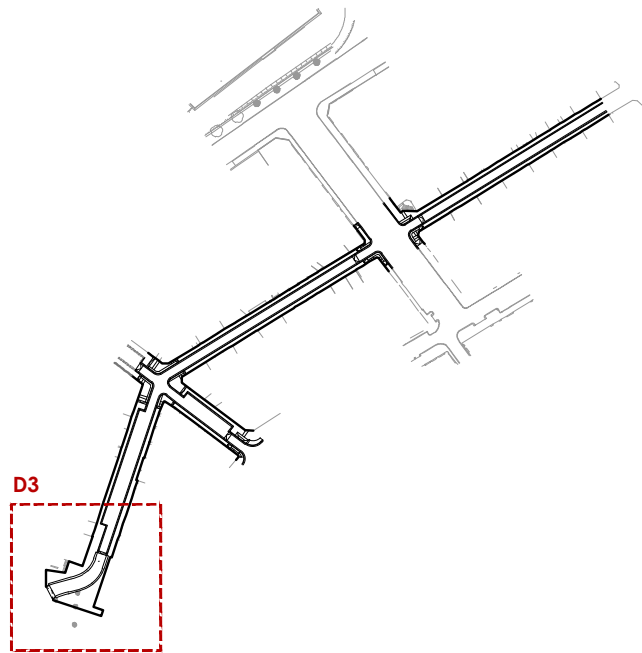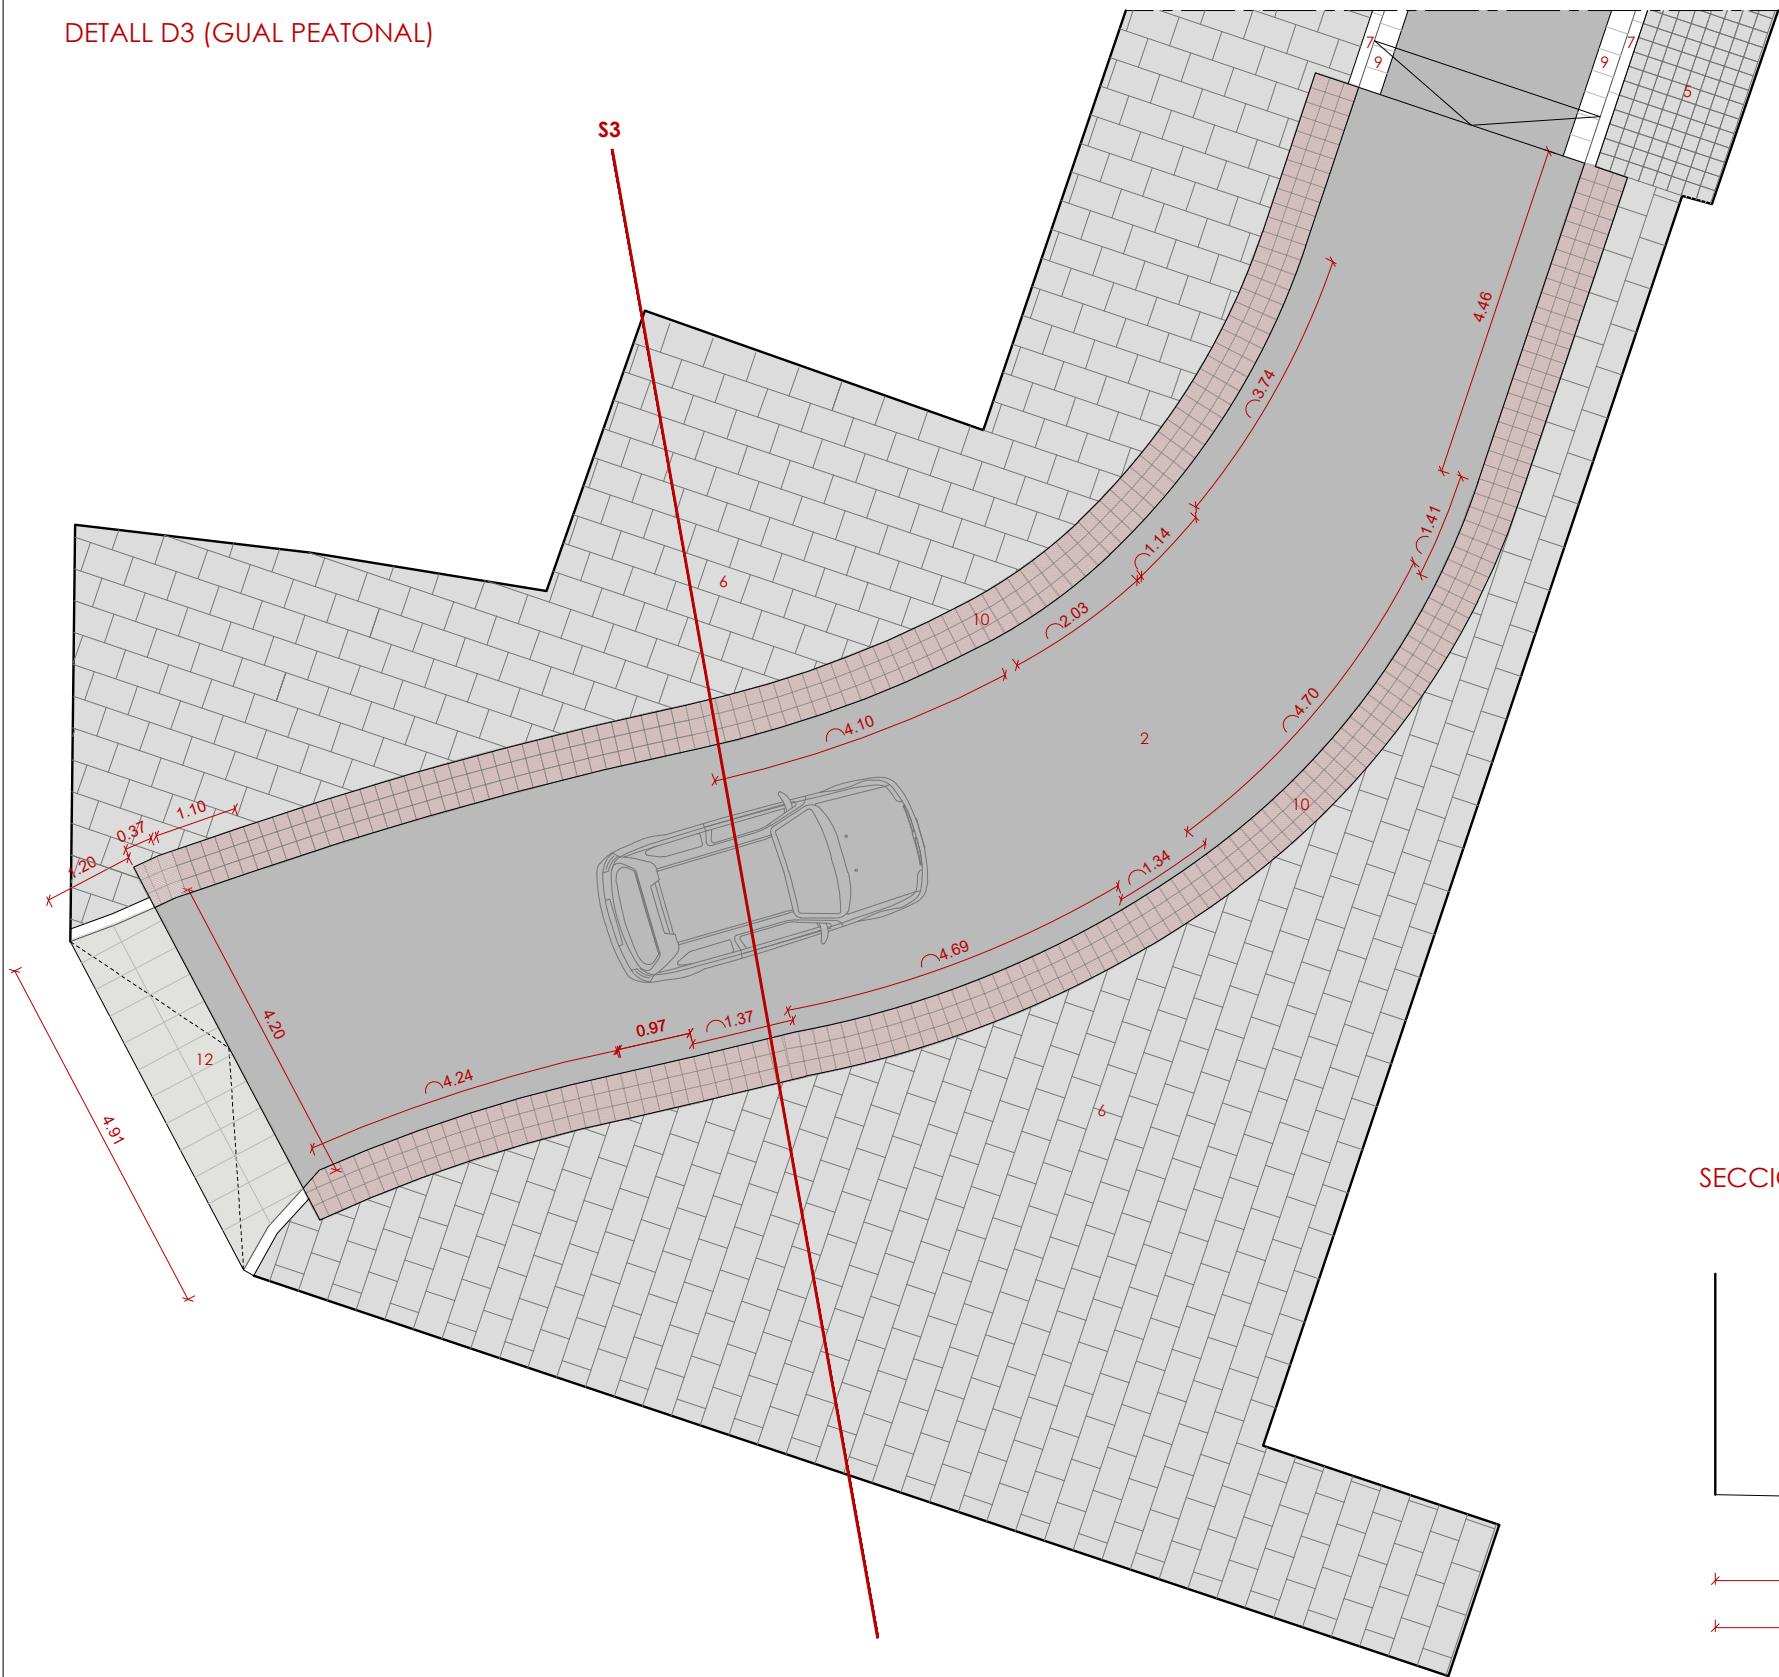


- LLEGENDA**
- 1. SUBBASE EXISTENT
 - 2. PAVIMENT MESCLA BITUMINOSA AC22 base G20 (5 cm)
 - 3. PAVIMENT MESCLA BITUMINOSA AC16 surf S12 (5 cm)
 - 4. BASE DE FORMIGÓ HM-20/P/20/I (15cm)
 - 5. PAVIMENT DE PANOT GRIS PER A VORERA DE 20x20x4cm 9 PASTILLES
 - 6. PAVIMENT DE VORERA EXISTENT DE LLOSA DE FORMIGÓ GRIS DE 60x40CM
 - 7. VORADA DE FORMIGÓ TIPUS F15 DE 100x15x30cm
 - 8. VORADA DE FORMIGÓ TIPUS T2p de 100x15x25cm
 - 9. RIGOLA AMB PECES DE MORTER DE CIMENT DE COLOR BLANC DE 30x30x8 CM
 - 10. PAVIMENT DE PANOT PER INVIDENTS DE COLOR AMB TACS DE 20x20x4cm (50 tacs)
 - 11. PAVIMENT DE PANOT PER INVIDENTS DE COLOR RATLLAT DE 20x20x4cm (6 ratlles)
 - 12. GUAL PER A VEHICLES AMB PECES PREFABRICADES DE FORMIGÓ DE 40x60x28cm
 - 13. CAPA DE SUBBASE DE MATERIAL GRANULAR "tot-ú"
- ** Adaptació del paviment existent de llosa al nou traçat de vorades i paviment direccional

SECCIÓ TIPUS S-3

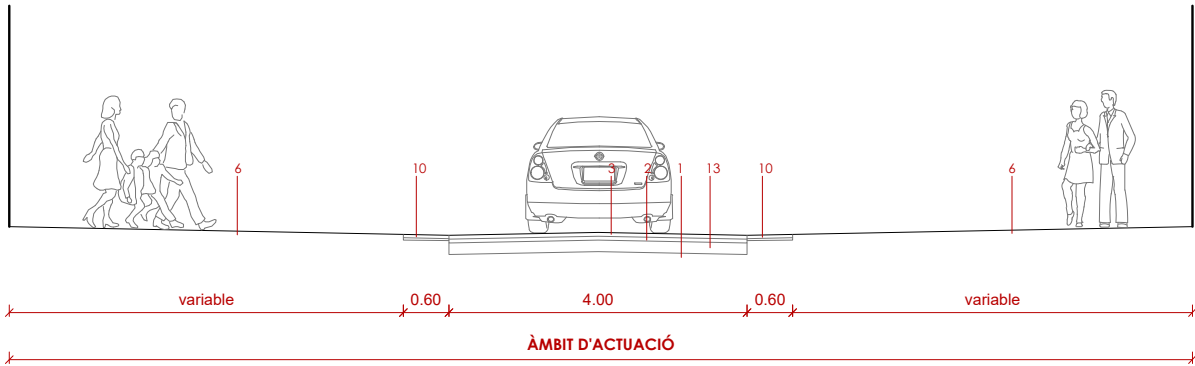

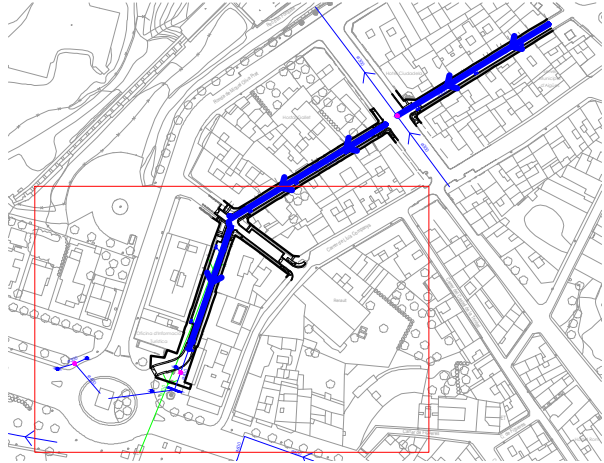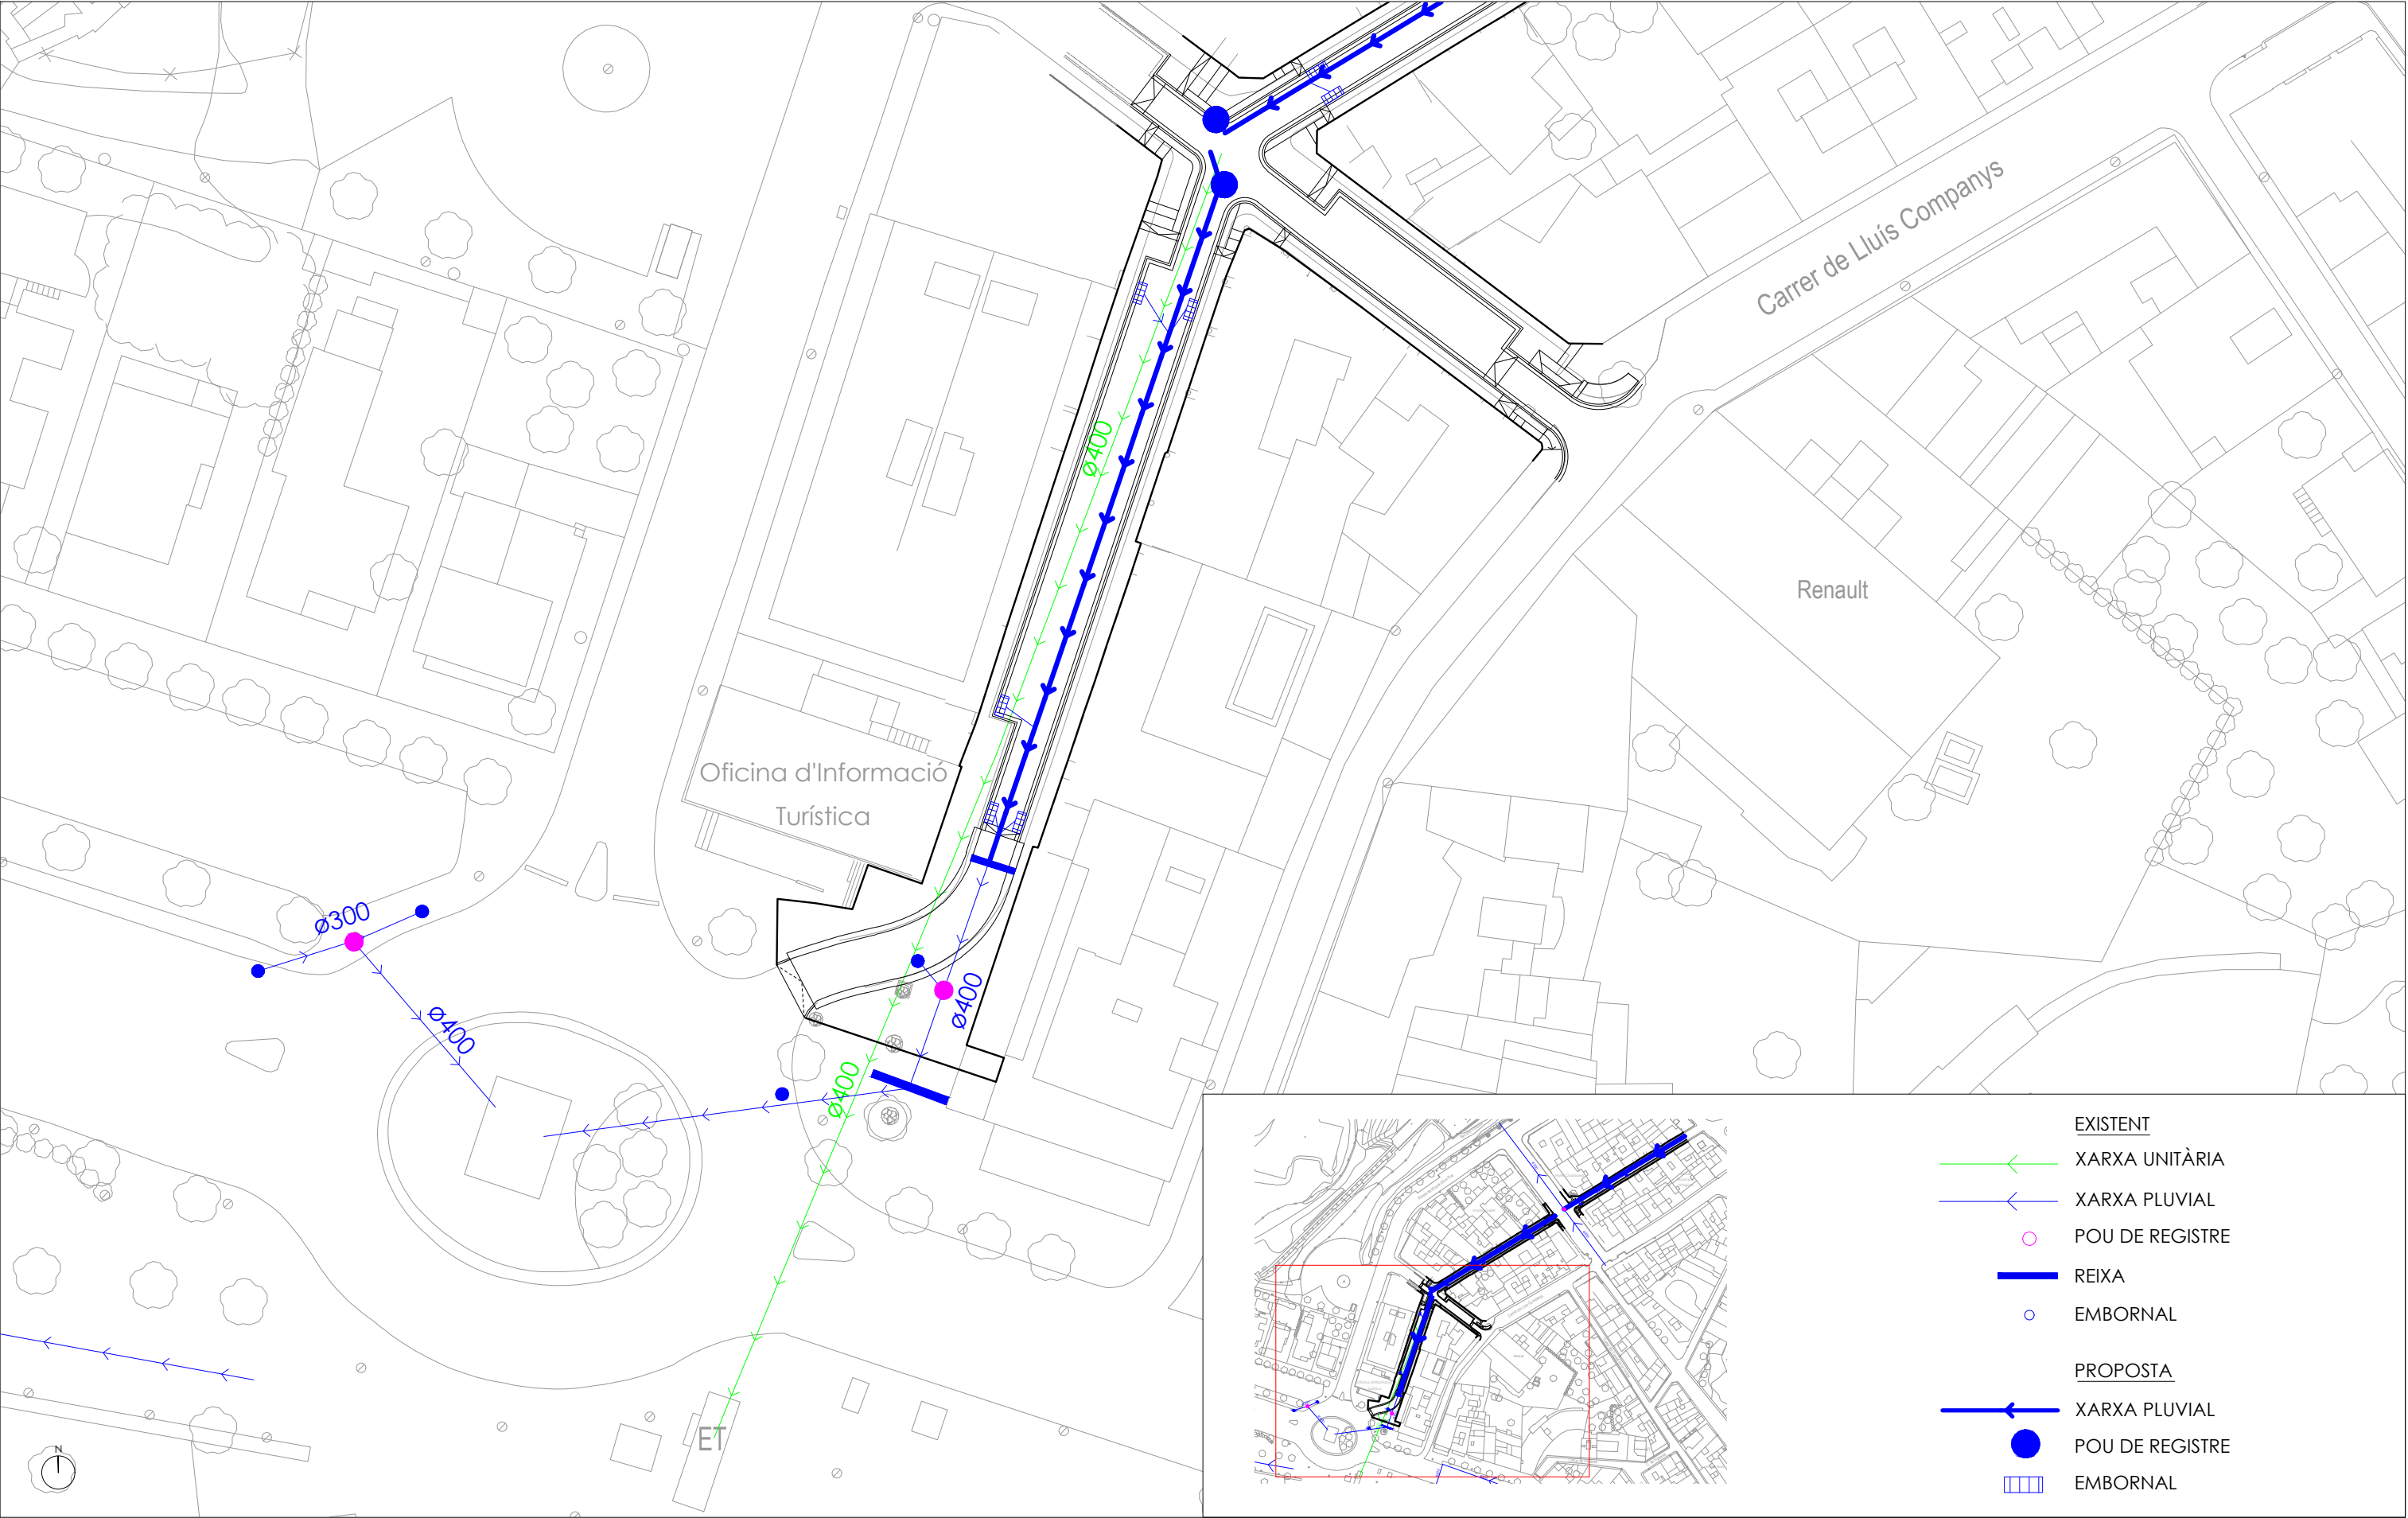


- EXISTENT**
- XARXA UNITÀRIA
 - XARXA PLUVIAL
 - POU DE REGISTRE
 - REIXA
 - EMBORNAL
- PROPOSTA**
- XARXA PLUVIAL
 - POU DE REGISTRE
 - EMBORNAL

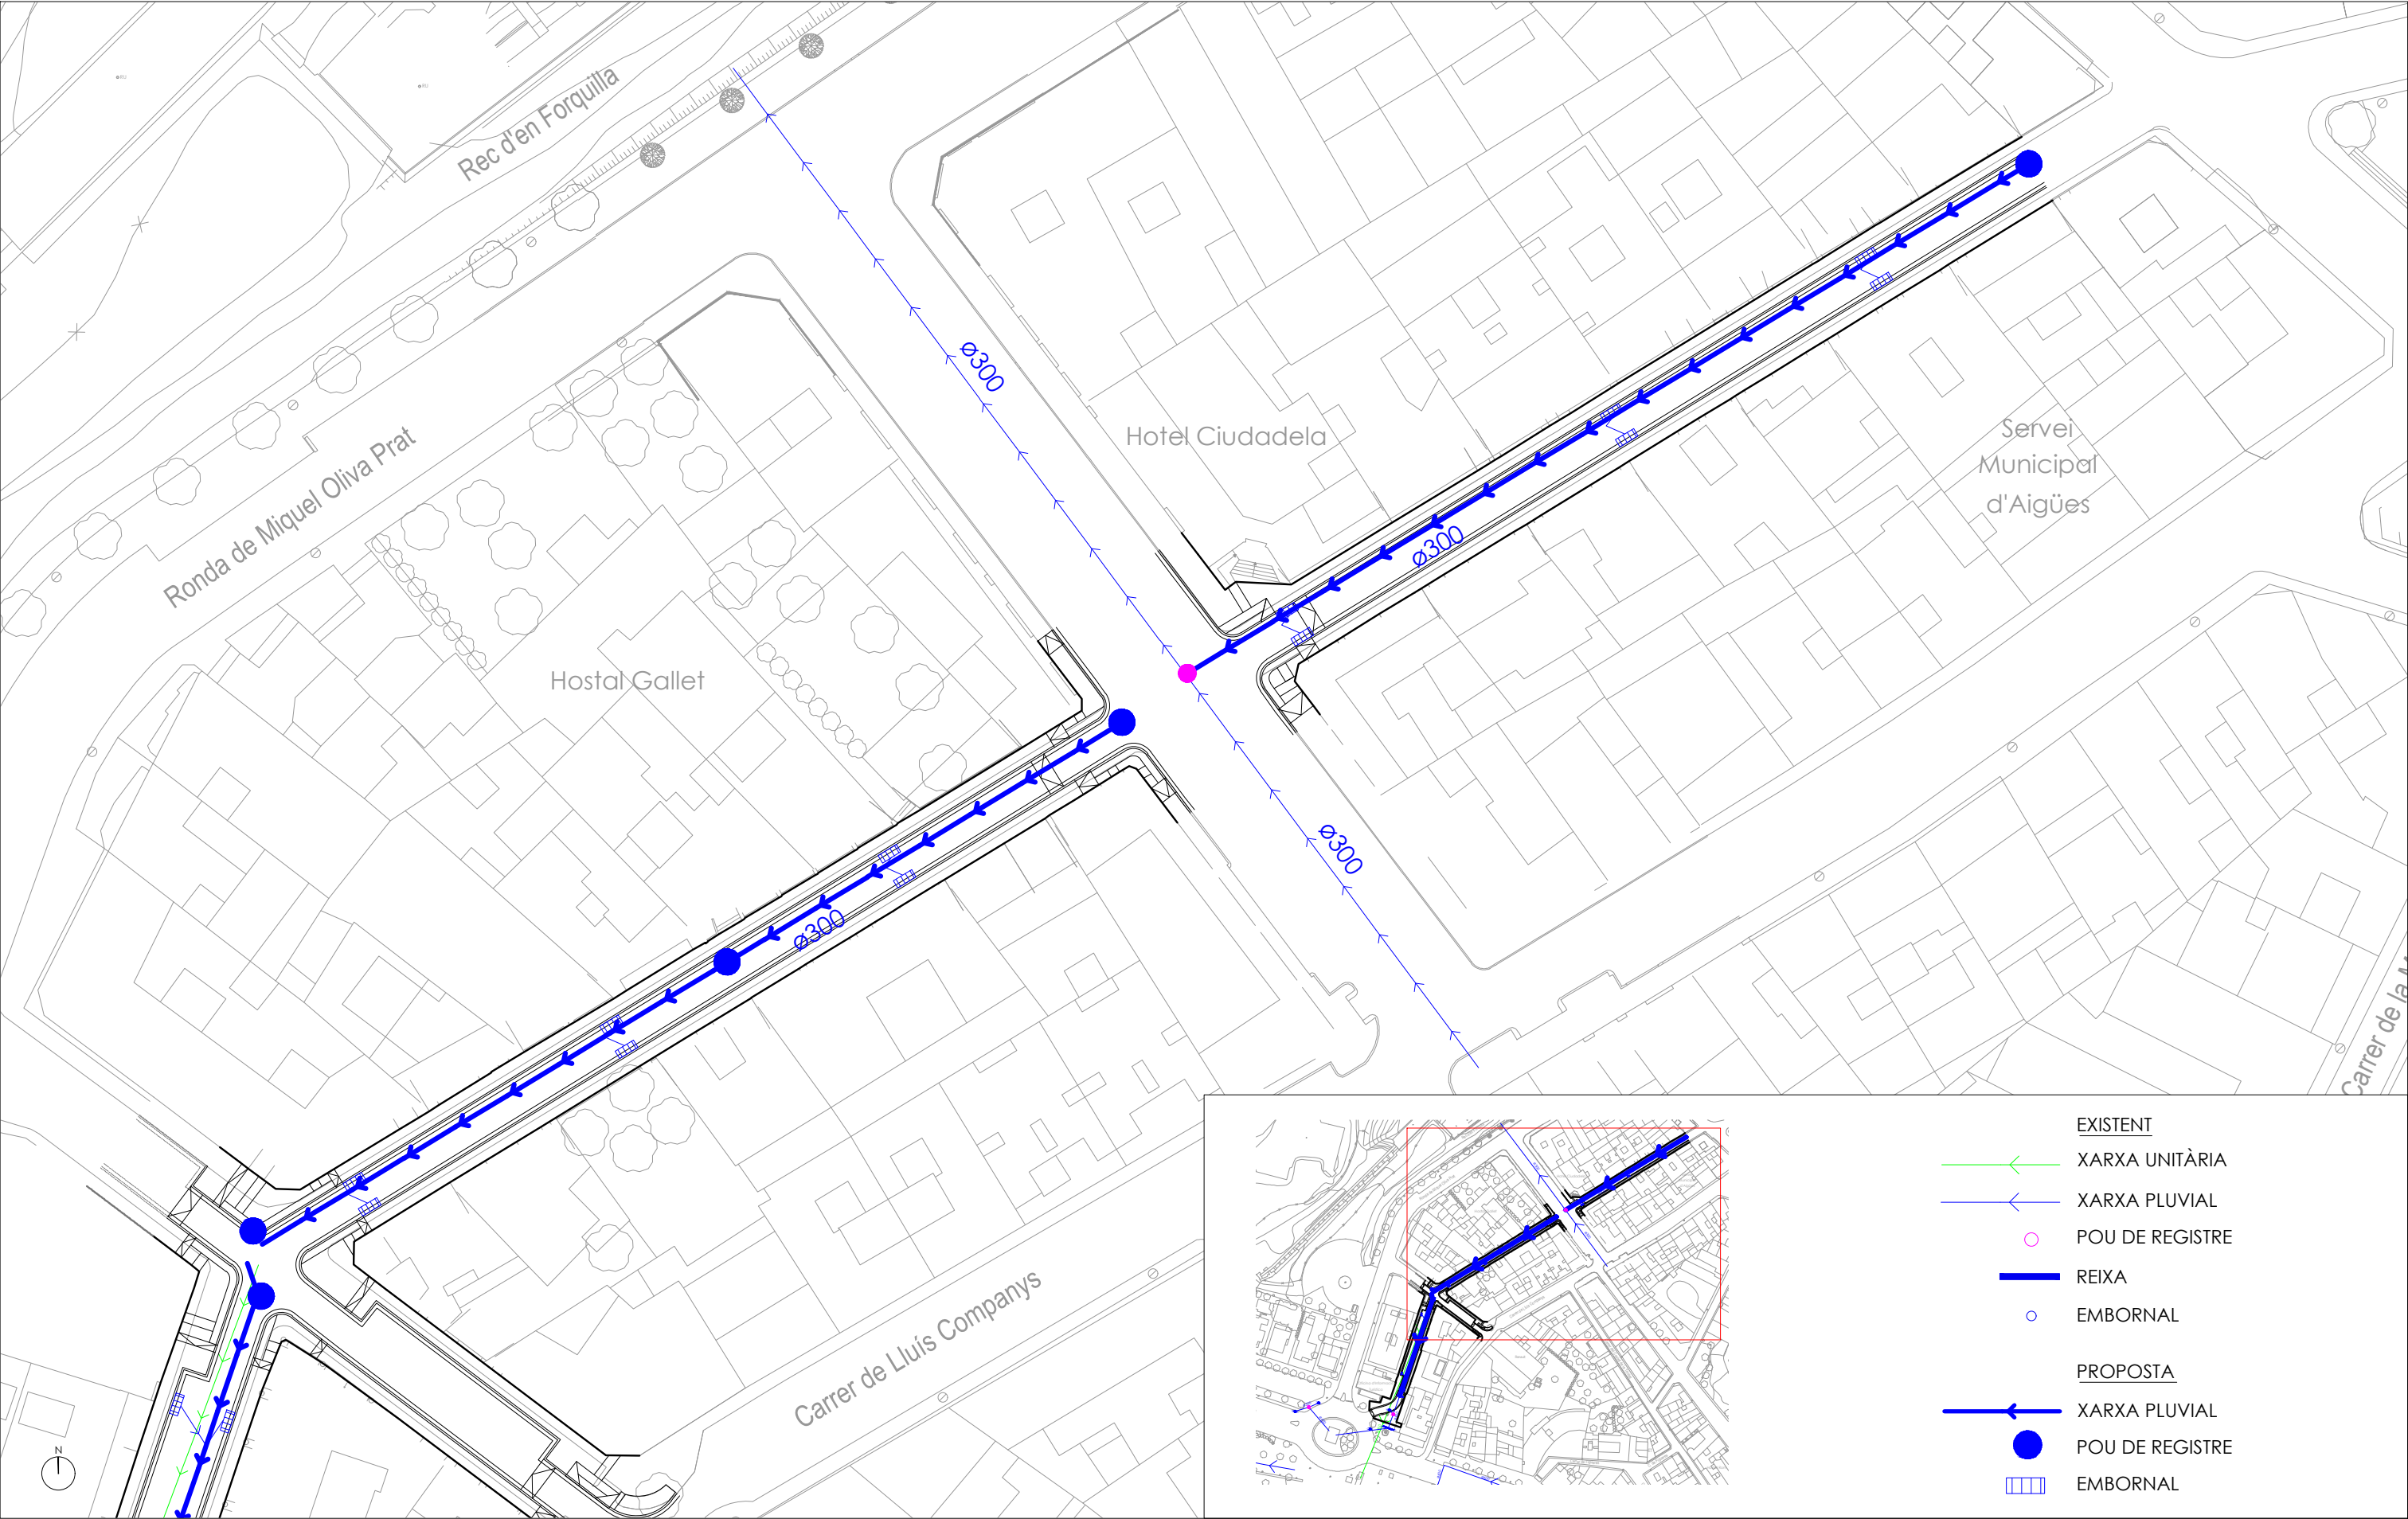

- EXISTENT
- XARXA UNITÀRIA
 - XARXA PLUVIAL
 - POU DE REGISTRE
 - REIXA
 - EMBORNAL
- PROPOSTA
- XARXA PLUVIAL
 - POU DE REGISTRE
 - EMBORNAL


DETALL SECCIÓ COL·LECTOR DIN A-3 1/50

- 1 ZONA DE PAVIMENT
- 2 RECOBRIMENT AMB MATERIAL SELECCIONAT D'APORTACIÓ
- 3 RECOBRIMENT AMB TERRA COMPACTADA PER INUNDACIÓ
- 4 TUBERIA PVC SN8
- 5 BASE AMB FORMIGÓ DE NETEJA
- 6 RECOBRIMENT AMB FORMIGÓ ARMAT
- 7 ARMADURA ELECTROSOLDADA DE Ø8MM CADA 20 CM

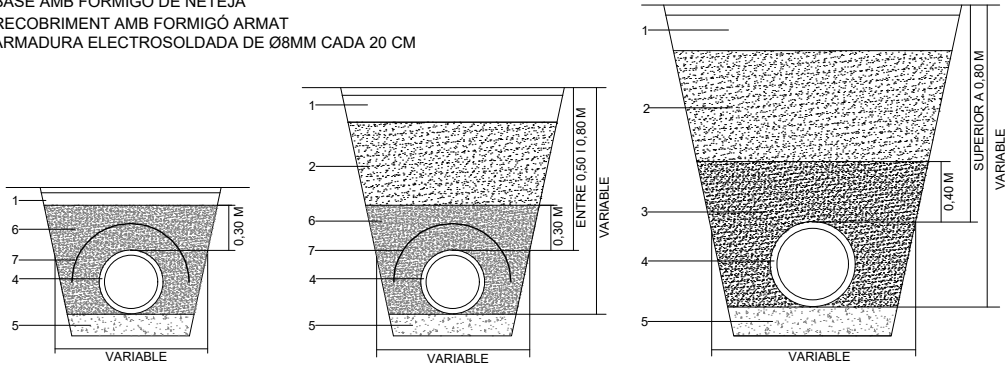

El recobriment de protecció de les canonades projectades es realitzarà segons les indicacions del fabricant

DETALL SECCIÓ POU DE REGISTRE DIN A-3 1/50




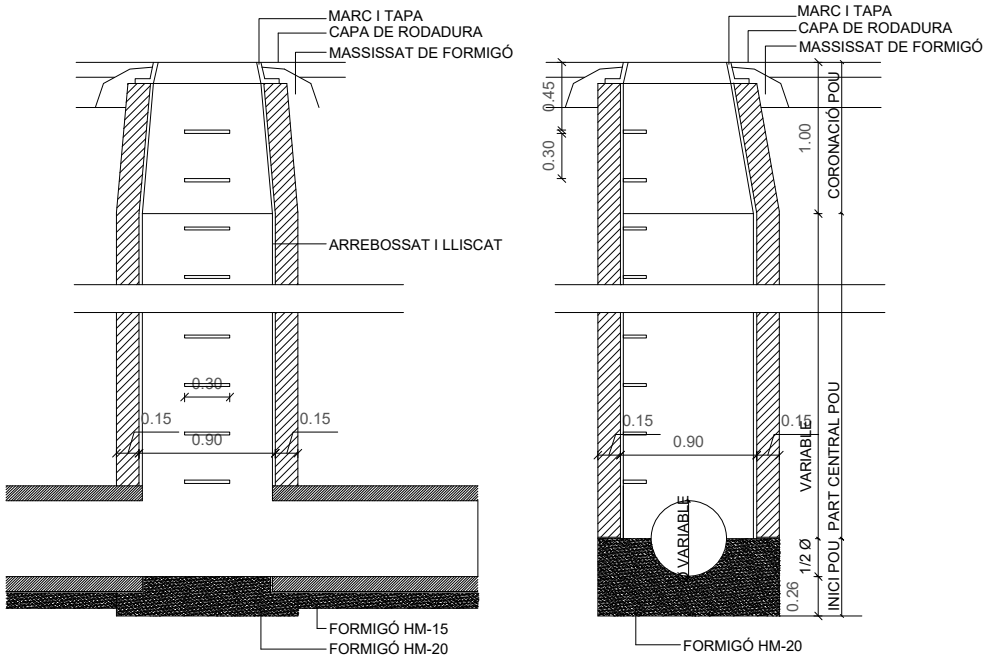


REIXA I MARC EMBORNAL "Meridiana"

Material: Fundició ductil GGG40
Pes: 47.901 kg
Acabat: Pintat negre asfàltic
Norma: UNE EN-124
Classe: C-250

Superfície d'absorció: 828.37 cm2
Característiques especials:
La reixa és reversible per facilitar l'absorció de l'aigua segons el sentit de la pendent.

NOTA: Els embornals seran embornals prefabricats de 700x300x700mm sense fons, per tal de no acumular aigua i no esdevenir punts de cria de mosquit tigre.

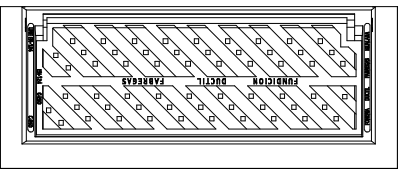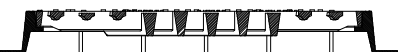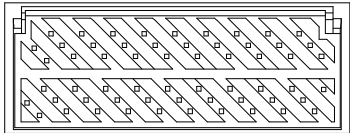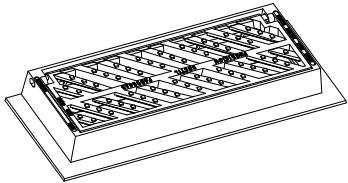


45.69


52.59



17.30
21.44

DETALL SECCIÓ EMBORNAL DIN A-3 1/20

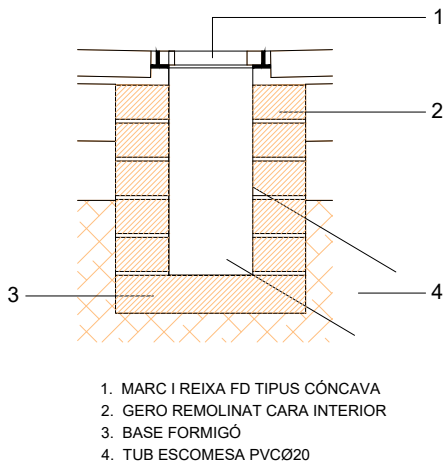

RASA TIPUS DE XARXA D'AIGUA DIN A-3 1/20

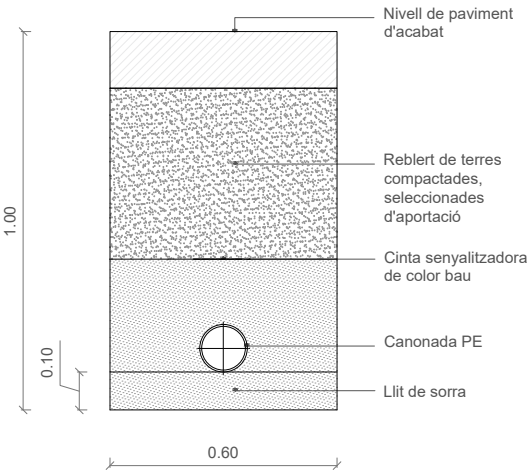

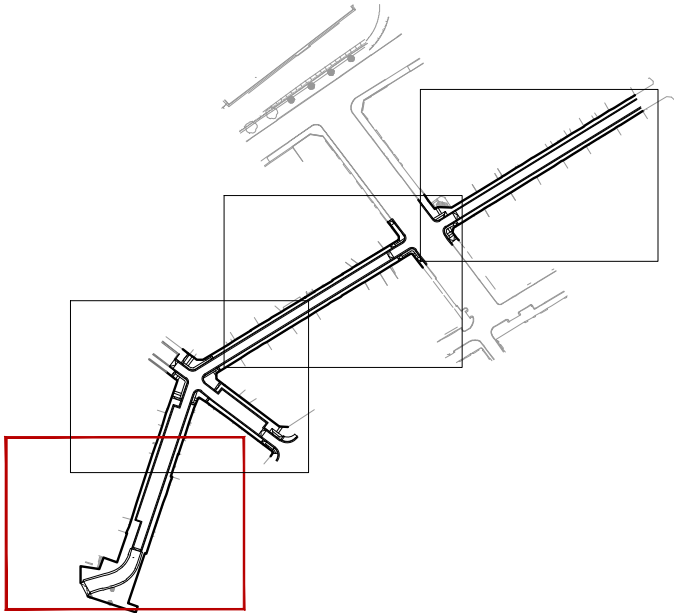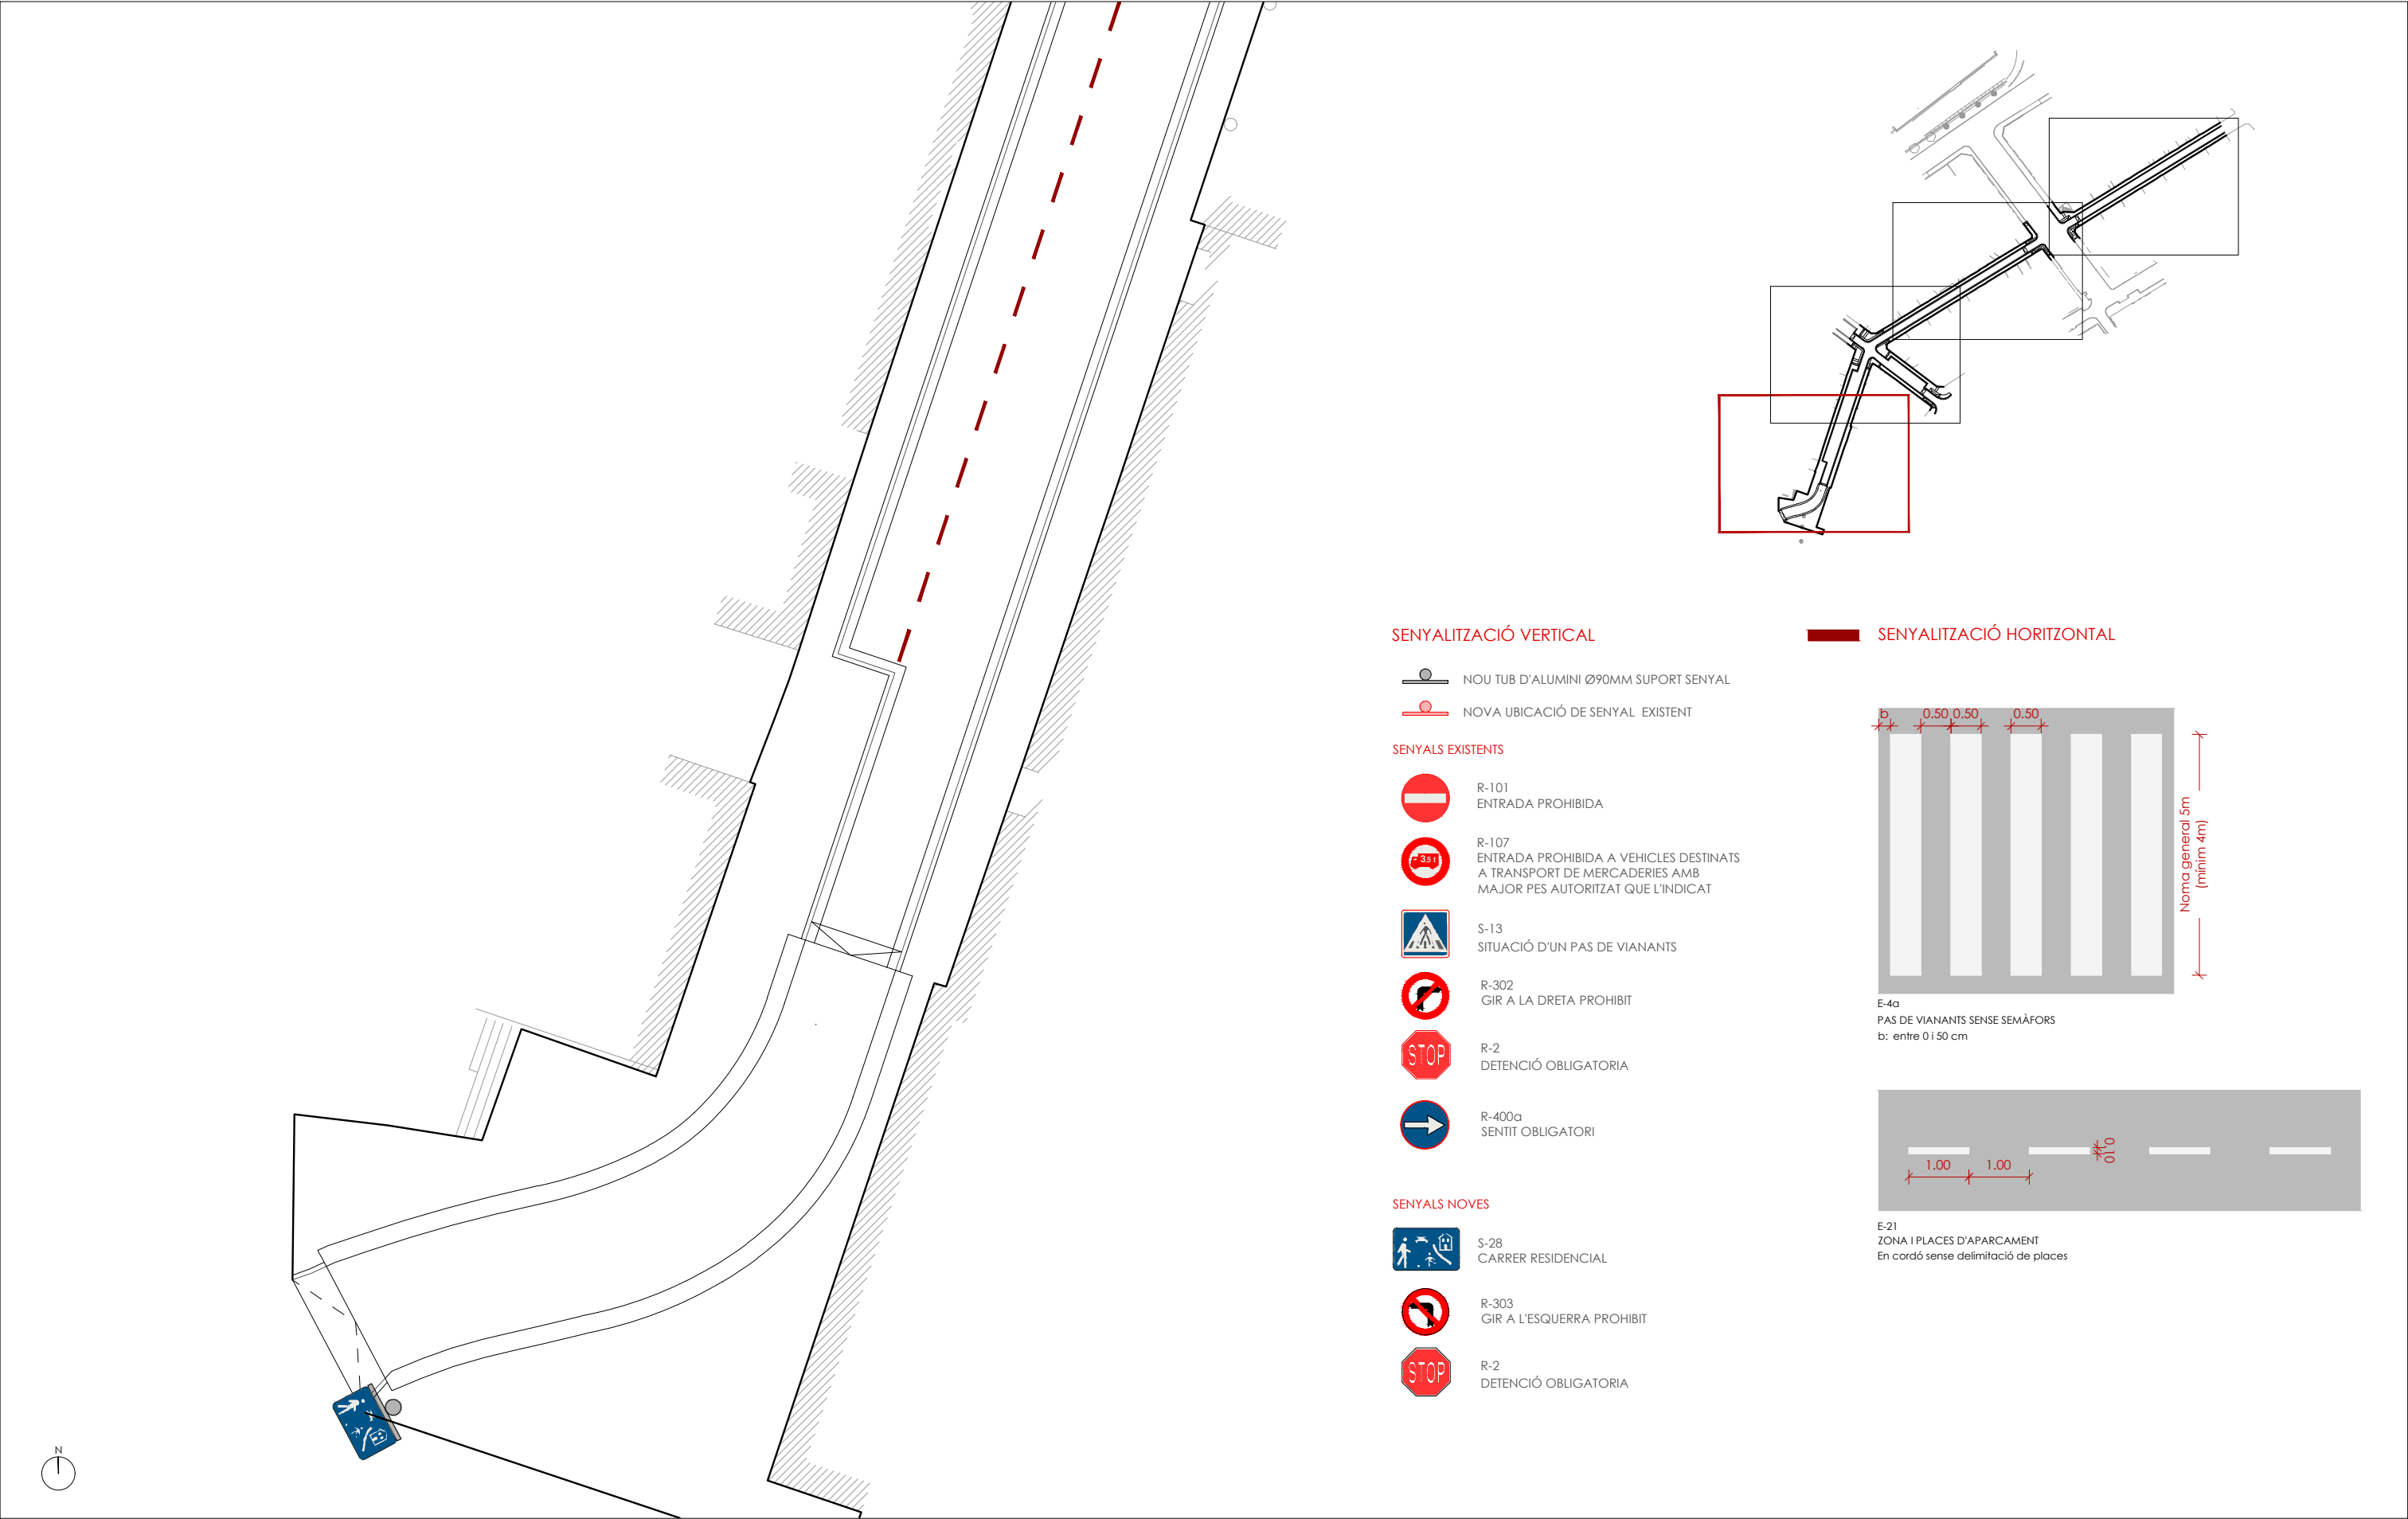

SENYALITZACIÓ VERTICAL

- NOU TUB D'ALUMINI Ø90MM SUPORT SENYAL
- NOVA UBICACIÓ DE SENYAL EXISTENT


SENYALS EXISTENTS

- R-101 ENTRADA PROHIBIDA
- R-107 ENTRADA PROHIBIDA A VEHICLES DESTINATS A TRANSPORT DE MERCADERIES AMB MAJOR PES AUTORIZAT QUE L'INDICAT
- S-13 SITUACIÓ D'UN PAS DE VIANANTS
- R-302 GIR A LA DRETA PROHIBIT
- R-2 DETENCIÓ OBLIGATORIA
- R-400a SENTIT OBLIGATORI


SENYALS NOVES

- S-28 CARRER RESIDENCIAL
- R-303 GIR A L'ESQUERRA PROHIBIT
- R-2 DETENCIÓ OBLIGATORIA

SENYALITZACIÓ HORIZONTAL

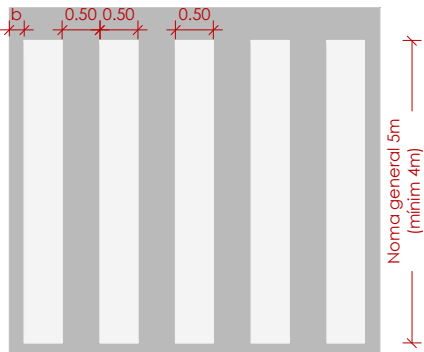

E-4a PAS DE VIANANTS SENSE SEMÀFORS
b: entre 0 i 50 cm

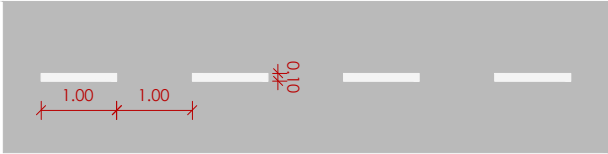

E-21 ZONA I PLACES D'APARCAMENT
En cordó sense delimitació de places

SENYALITZACIÓ VERTICAL

-  NOU TUB D'ALUMINI Ø90MM SUPORT SENYAL
-  NOVA UBICACIÓ DE SENYAL EXISTENT


SENYALS EXISTENTS

-  R-101
ENTRADA PROHIBIDA
-  R-107
ENTRADA PROHIBIDA A VEHICLES DESTINATS
A TRANSPORT DE MERCADERIES AMB
MAJOR PES AUTORIZAT QUE L'INDICAT
-  S-13
SITUACIÓ D'UN PAS DE VIANANTS
-  R-302
GIR A LA DRETA PROHIBIT
-  R-2
DETENCIÓ OBLIGATORIA
-  R-400a
SENTIT OBLIGATORI


SENYALS NOVES

-  S-28
CARRER RESIDENCIAL
-  R-303
GIR A L'ESQUERRA PROHIBIT
-  R-2
DETENCIÓ OBLIGATORIA


SENYALITZACIÓ HORIZONTAL

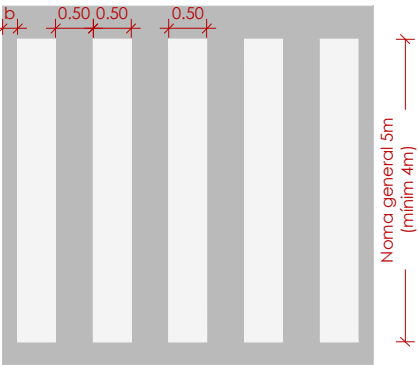


E-4a
PAS DE VIANANTS SENSE SEMÀFORS
b: entre 0 i 50 cm

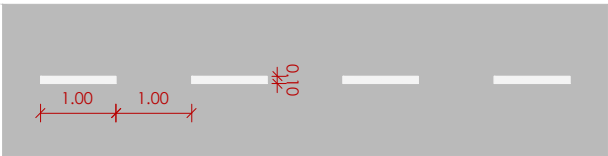


E-21
ZONA I PLACES D'APARCAMENT
En cordó sense delimitació de places

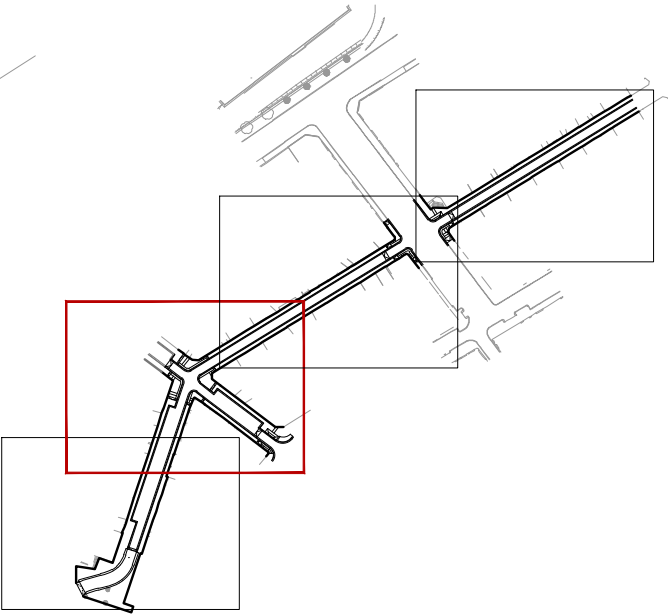


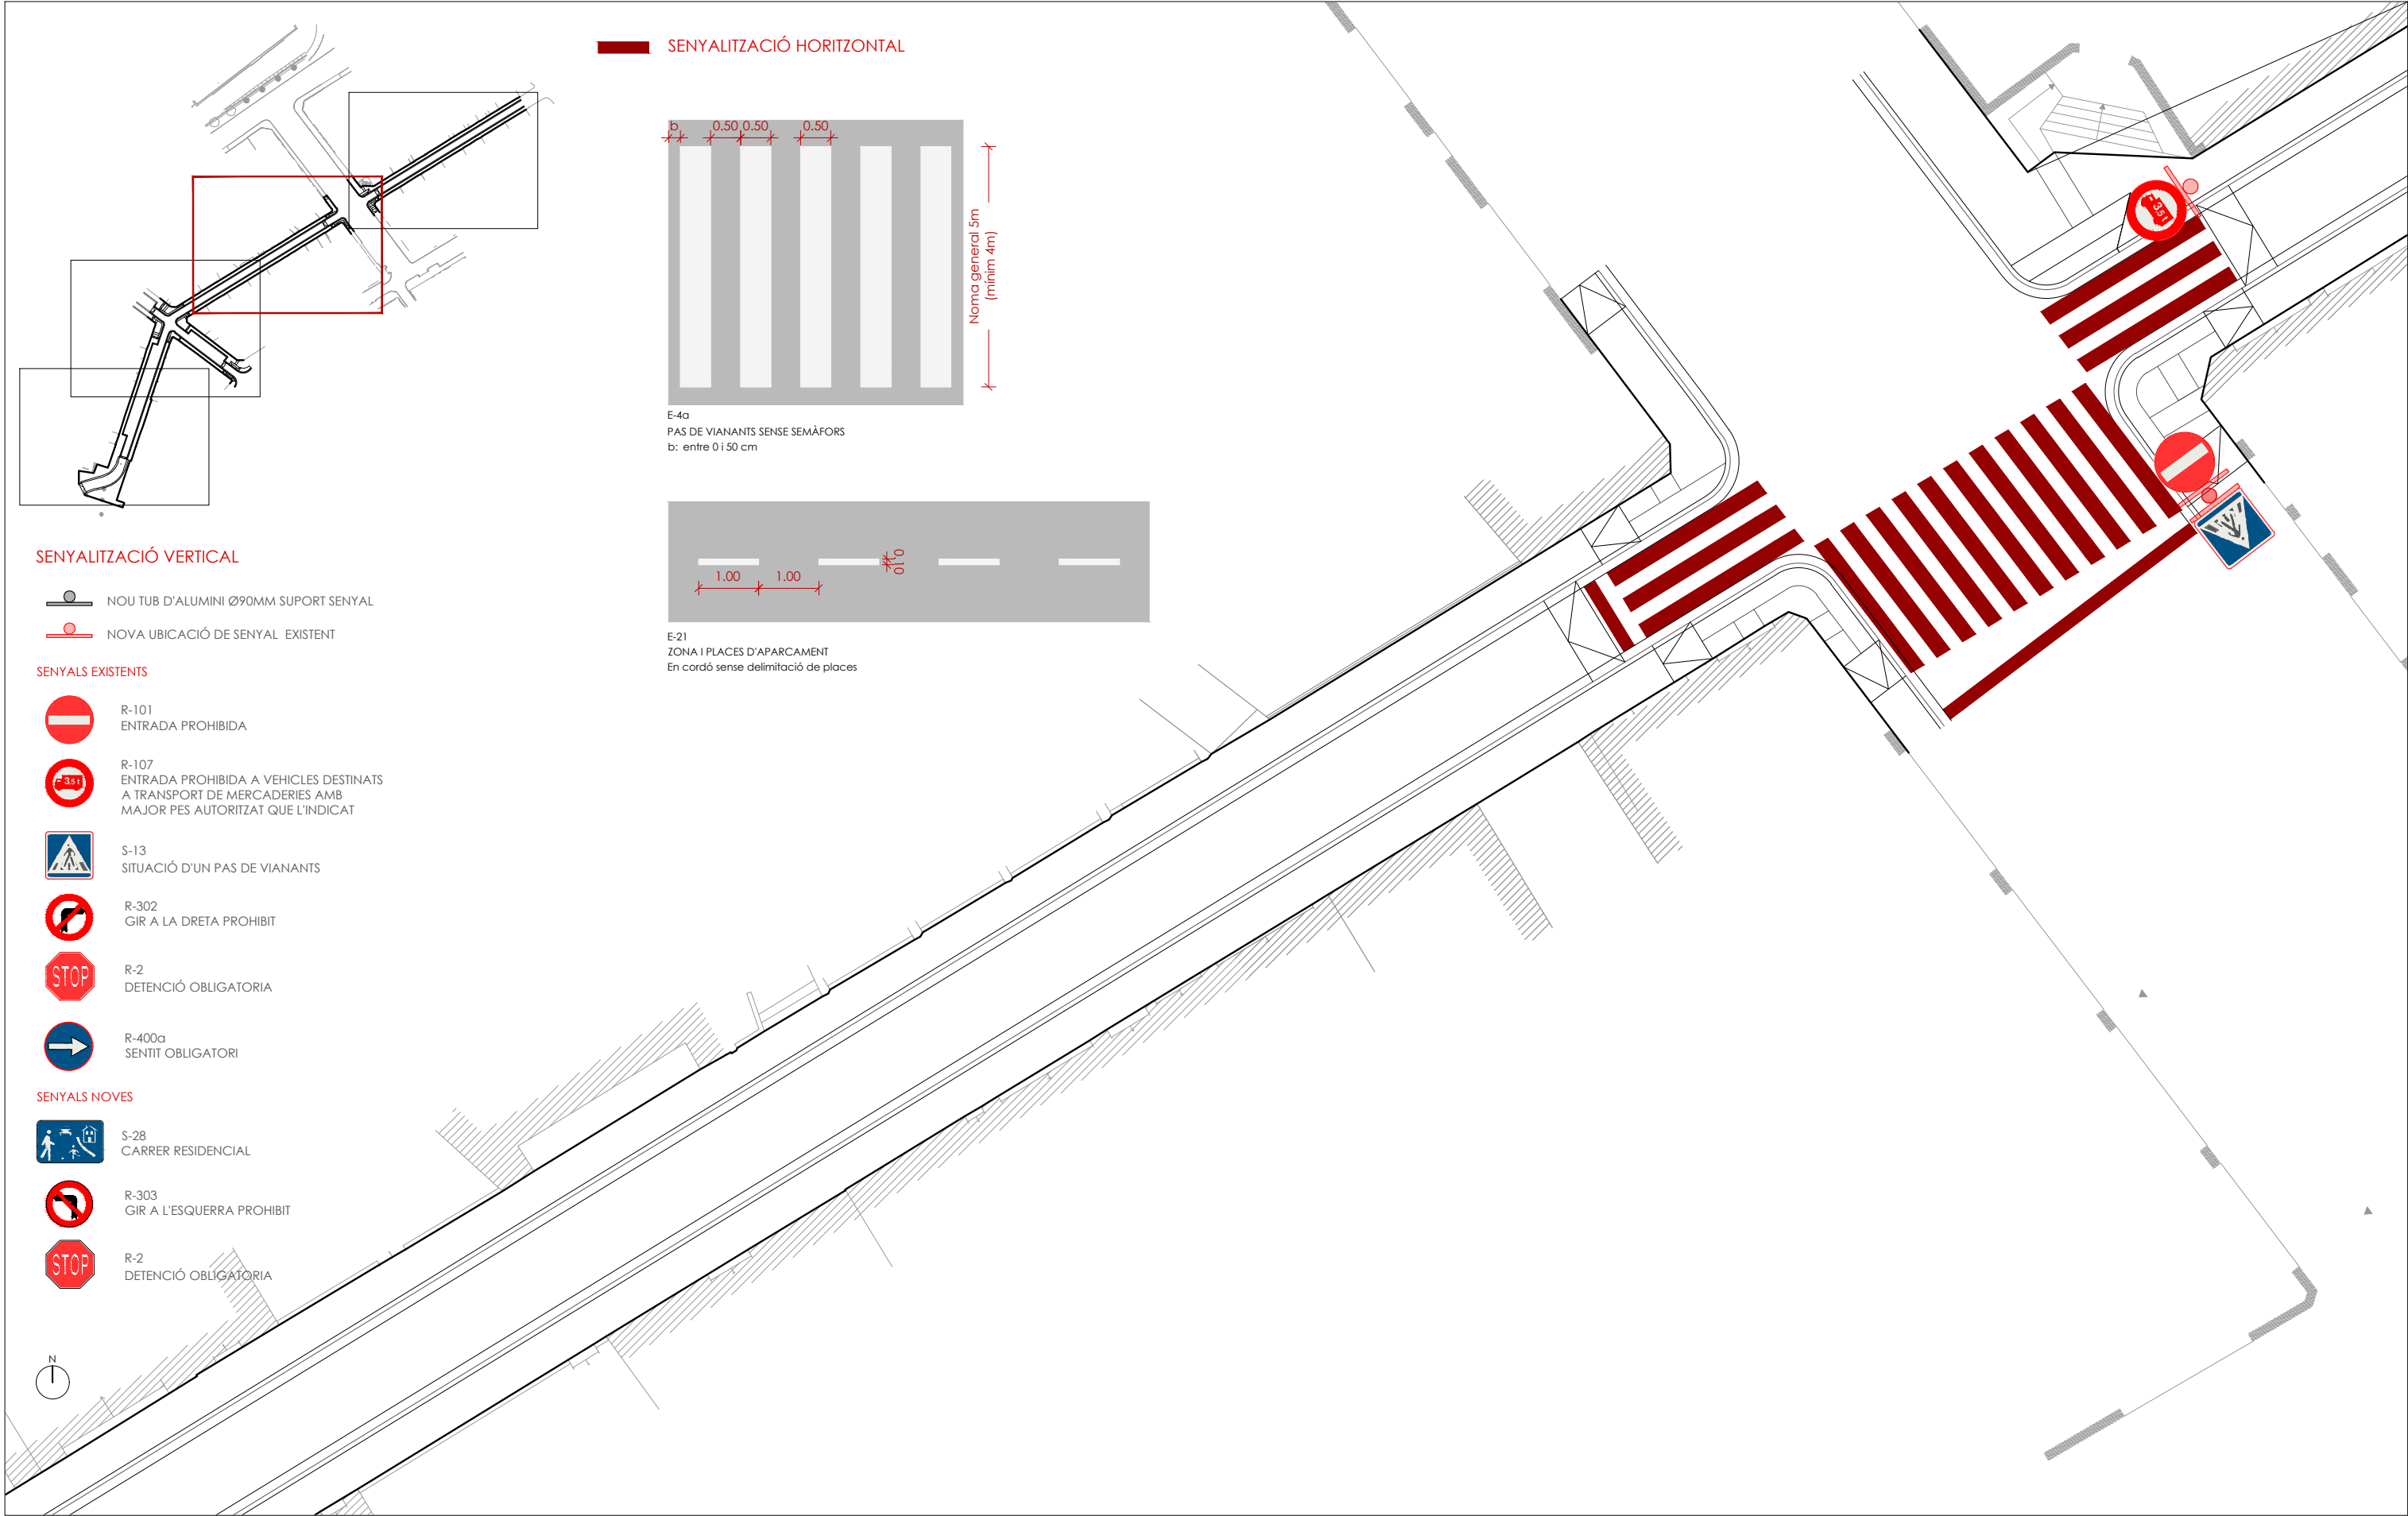

SENyalització horitzontal

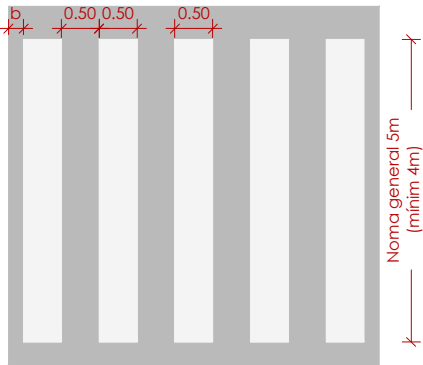

E-4a
PAS DE VIANANTS SENSE SEMÀFORS
b: entre 0 i 50 cm

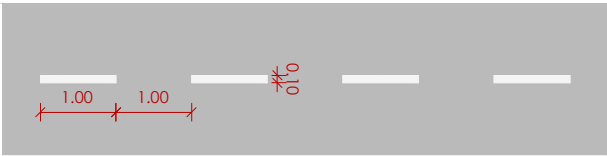

E-21
ZONA I PLACES D'APARCAMENT
En cordó sense delimitació de places

SENyalització vertical


- NOU TUB D'ALUMINI Ø90MM SUPORT SENYAL
- NOVA UBICACIÓ DE SENYAL EXISTENT

SENyALS EXISTENTS


- R-101
ENTRADA PROHIBIDA
- R-107
ENTRADA PROHIBIDA A VEHICLES DESTINATS A TRANSPORT DE MERCADERIES AMB MAJOR PES AUTORITZAT QUE L'INDICAT
- S-13
SITUACIÓ D'UN PAS DE VIANANTS
- R-302
GIR A LA DRETA PROHIBIT
- R-2
DETENCIÓ OBLIGATORIA
- R-400a
SENTIT OBLIGATORI

SENyALS NOVES


- S-28
CARRER RESIDENCIAL
- R-303
GIR A L'ESQUERRA PROHIBIT
- R-2
DETENCIÓ OBLIGATORIA

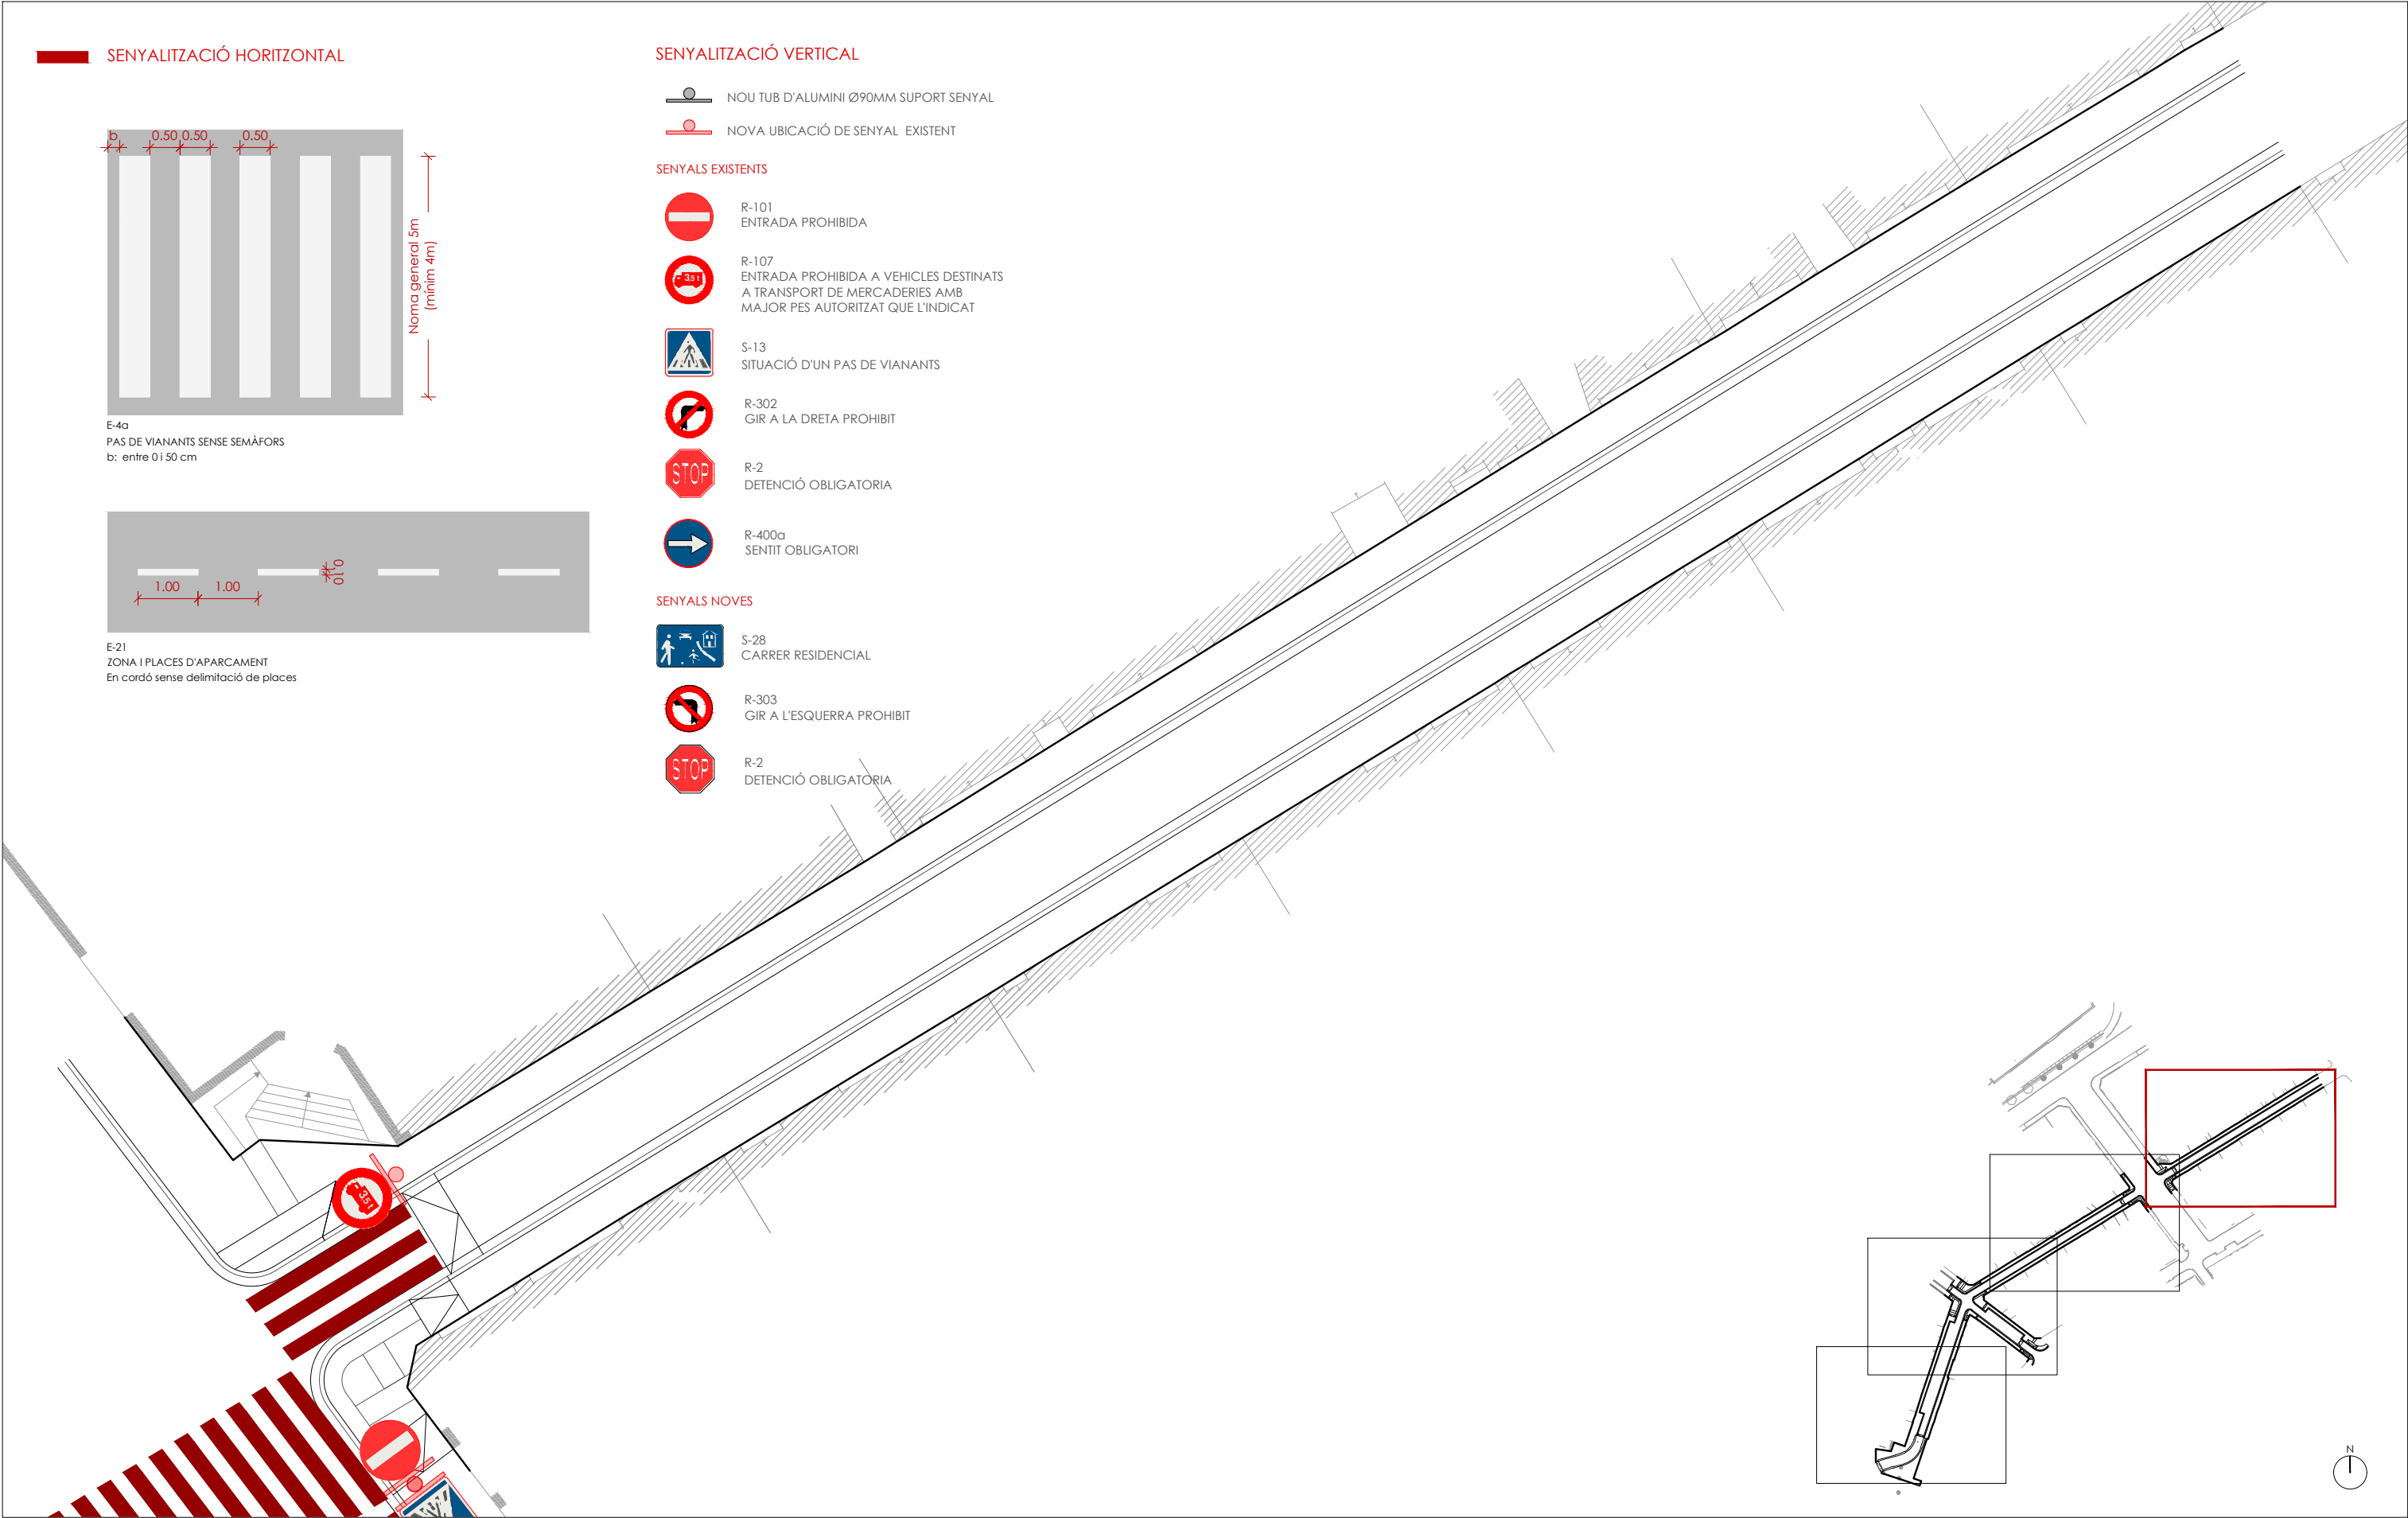


SENYAL TRIANGULAR

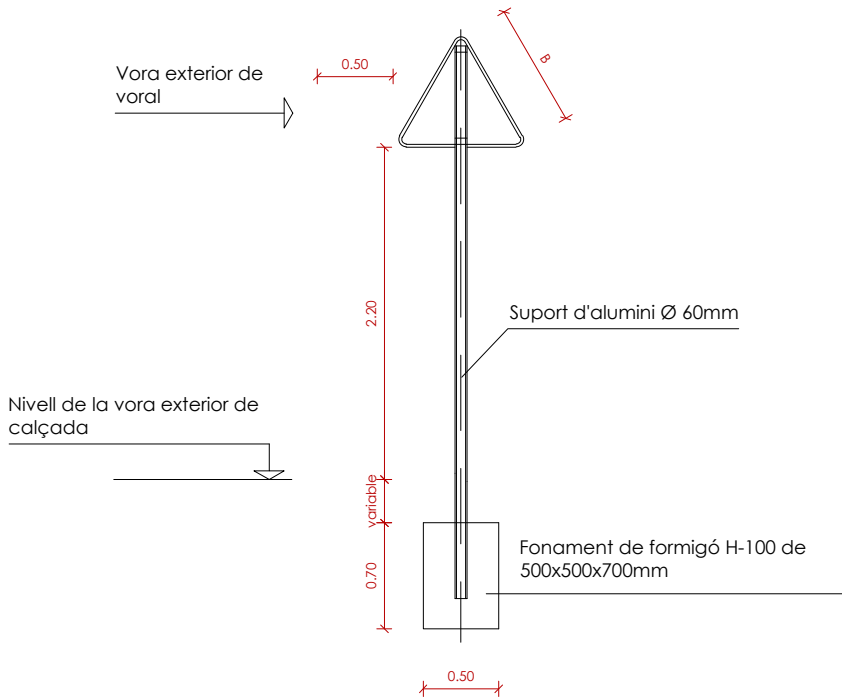


SENYAL DE STOP

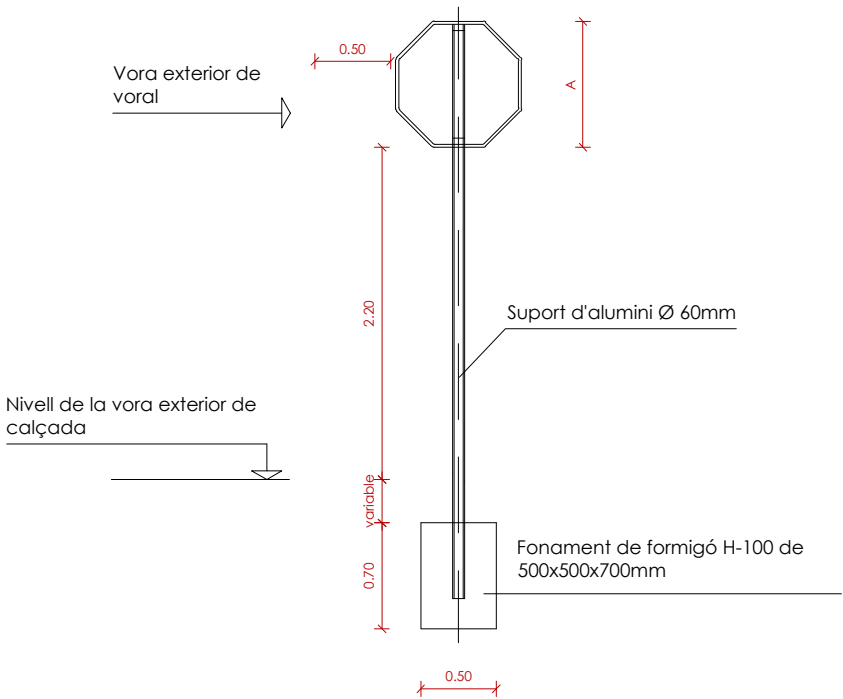


SENYAL QUADRADA

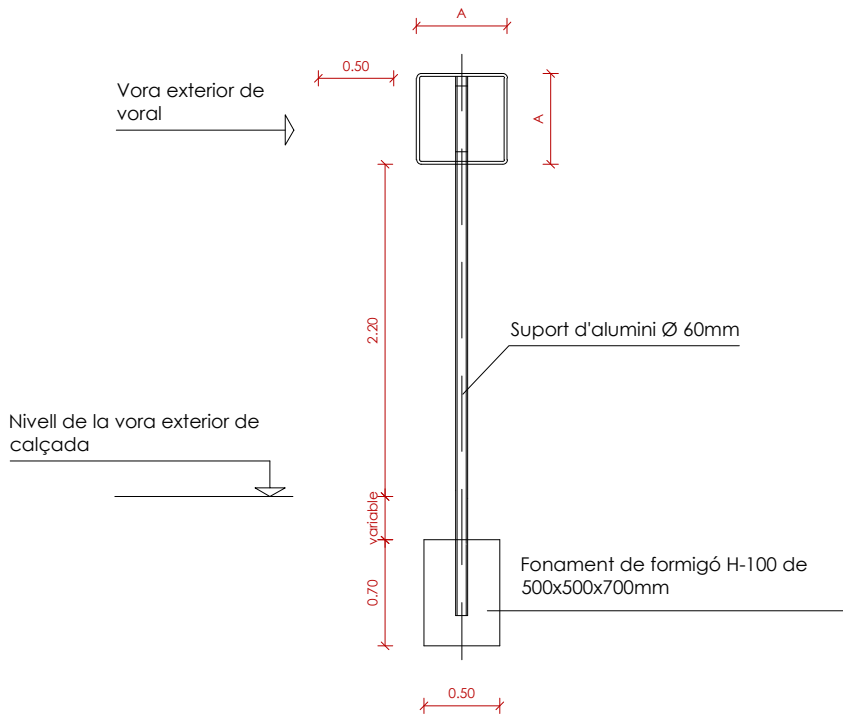


SENYAL TRIANGULAR

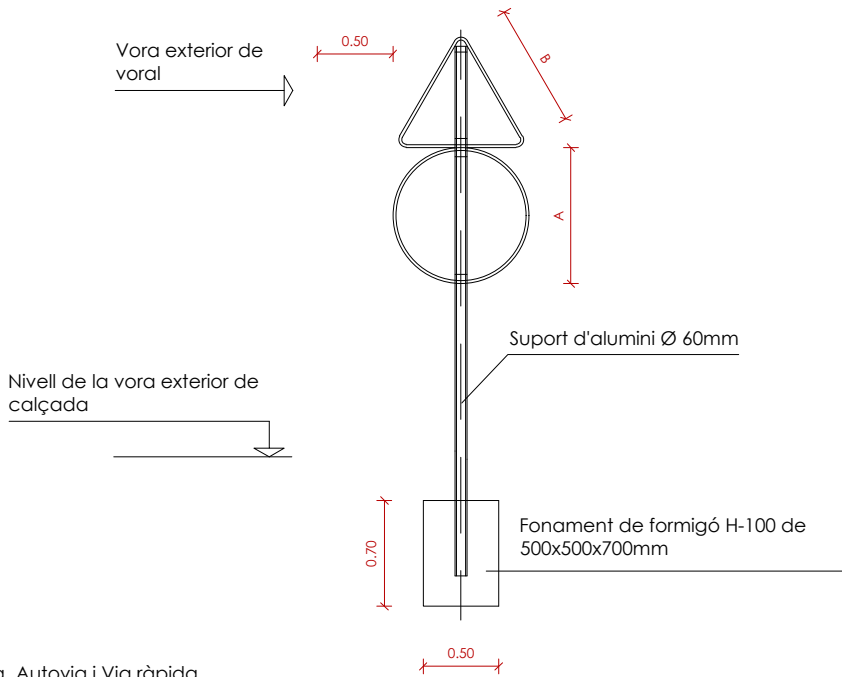

SENYAL CIRCULAR

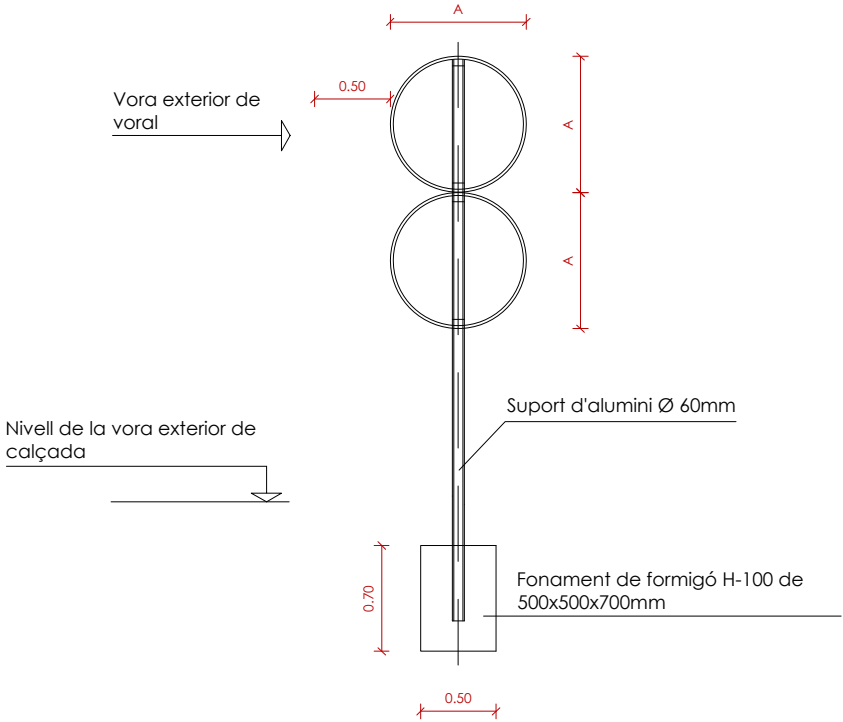


SENYAL CIRCULAR

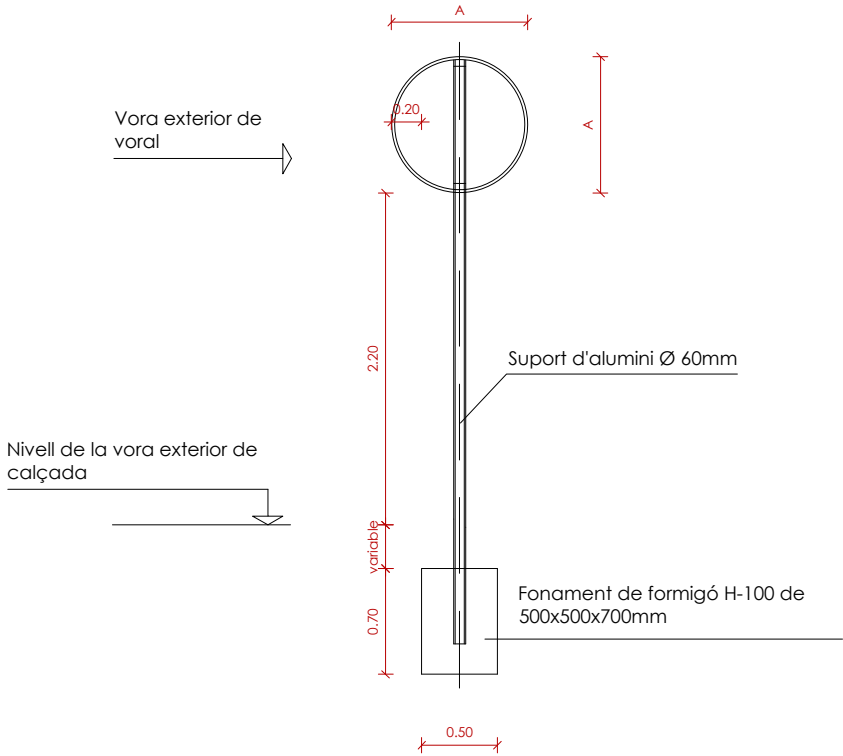

Autopista, Autovia i Via ràpida
A=1,20m B=1,75m

Carretera convencional amb voral
A=0,90m B=1,35m

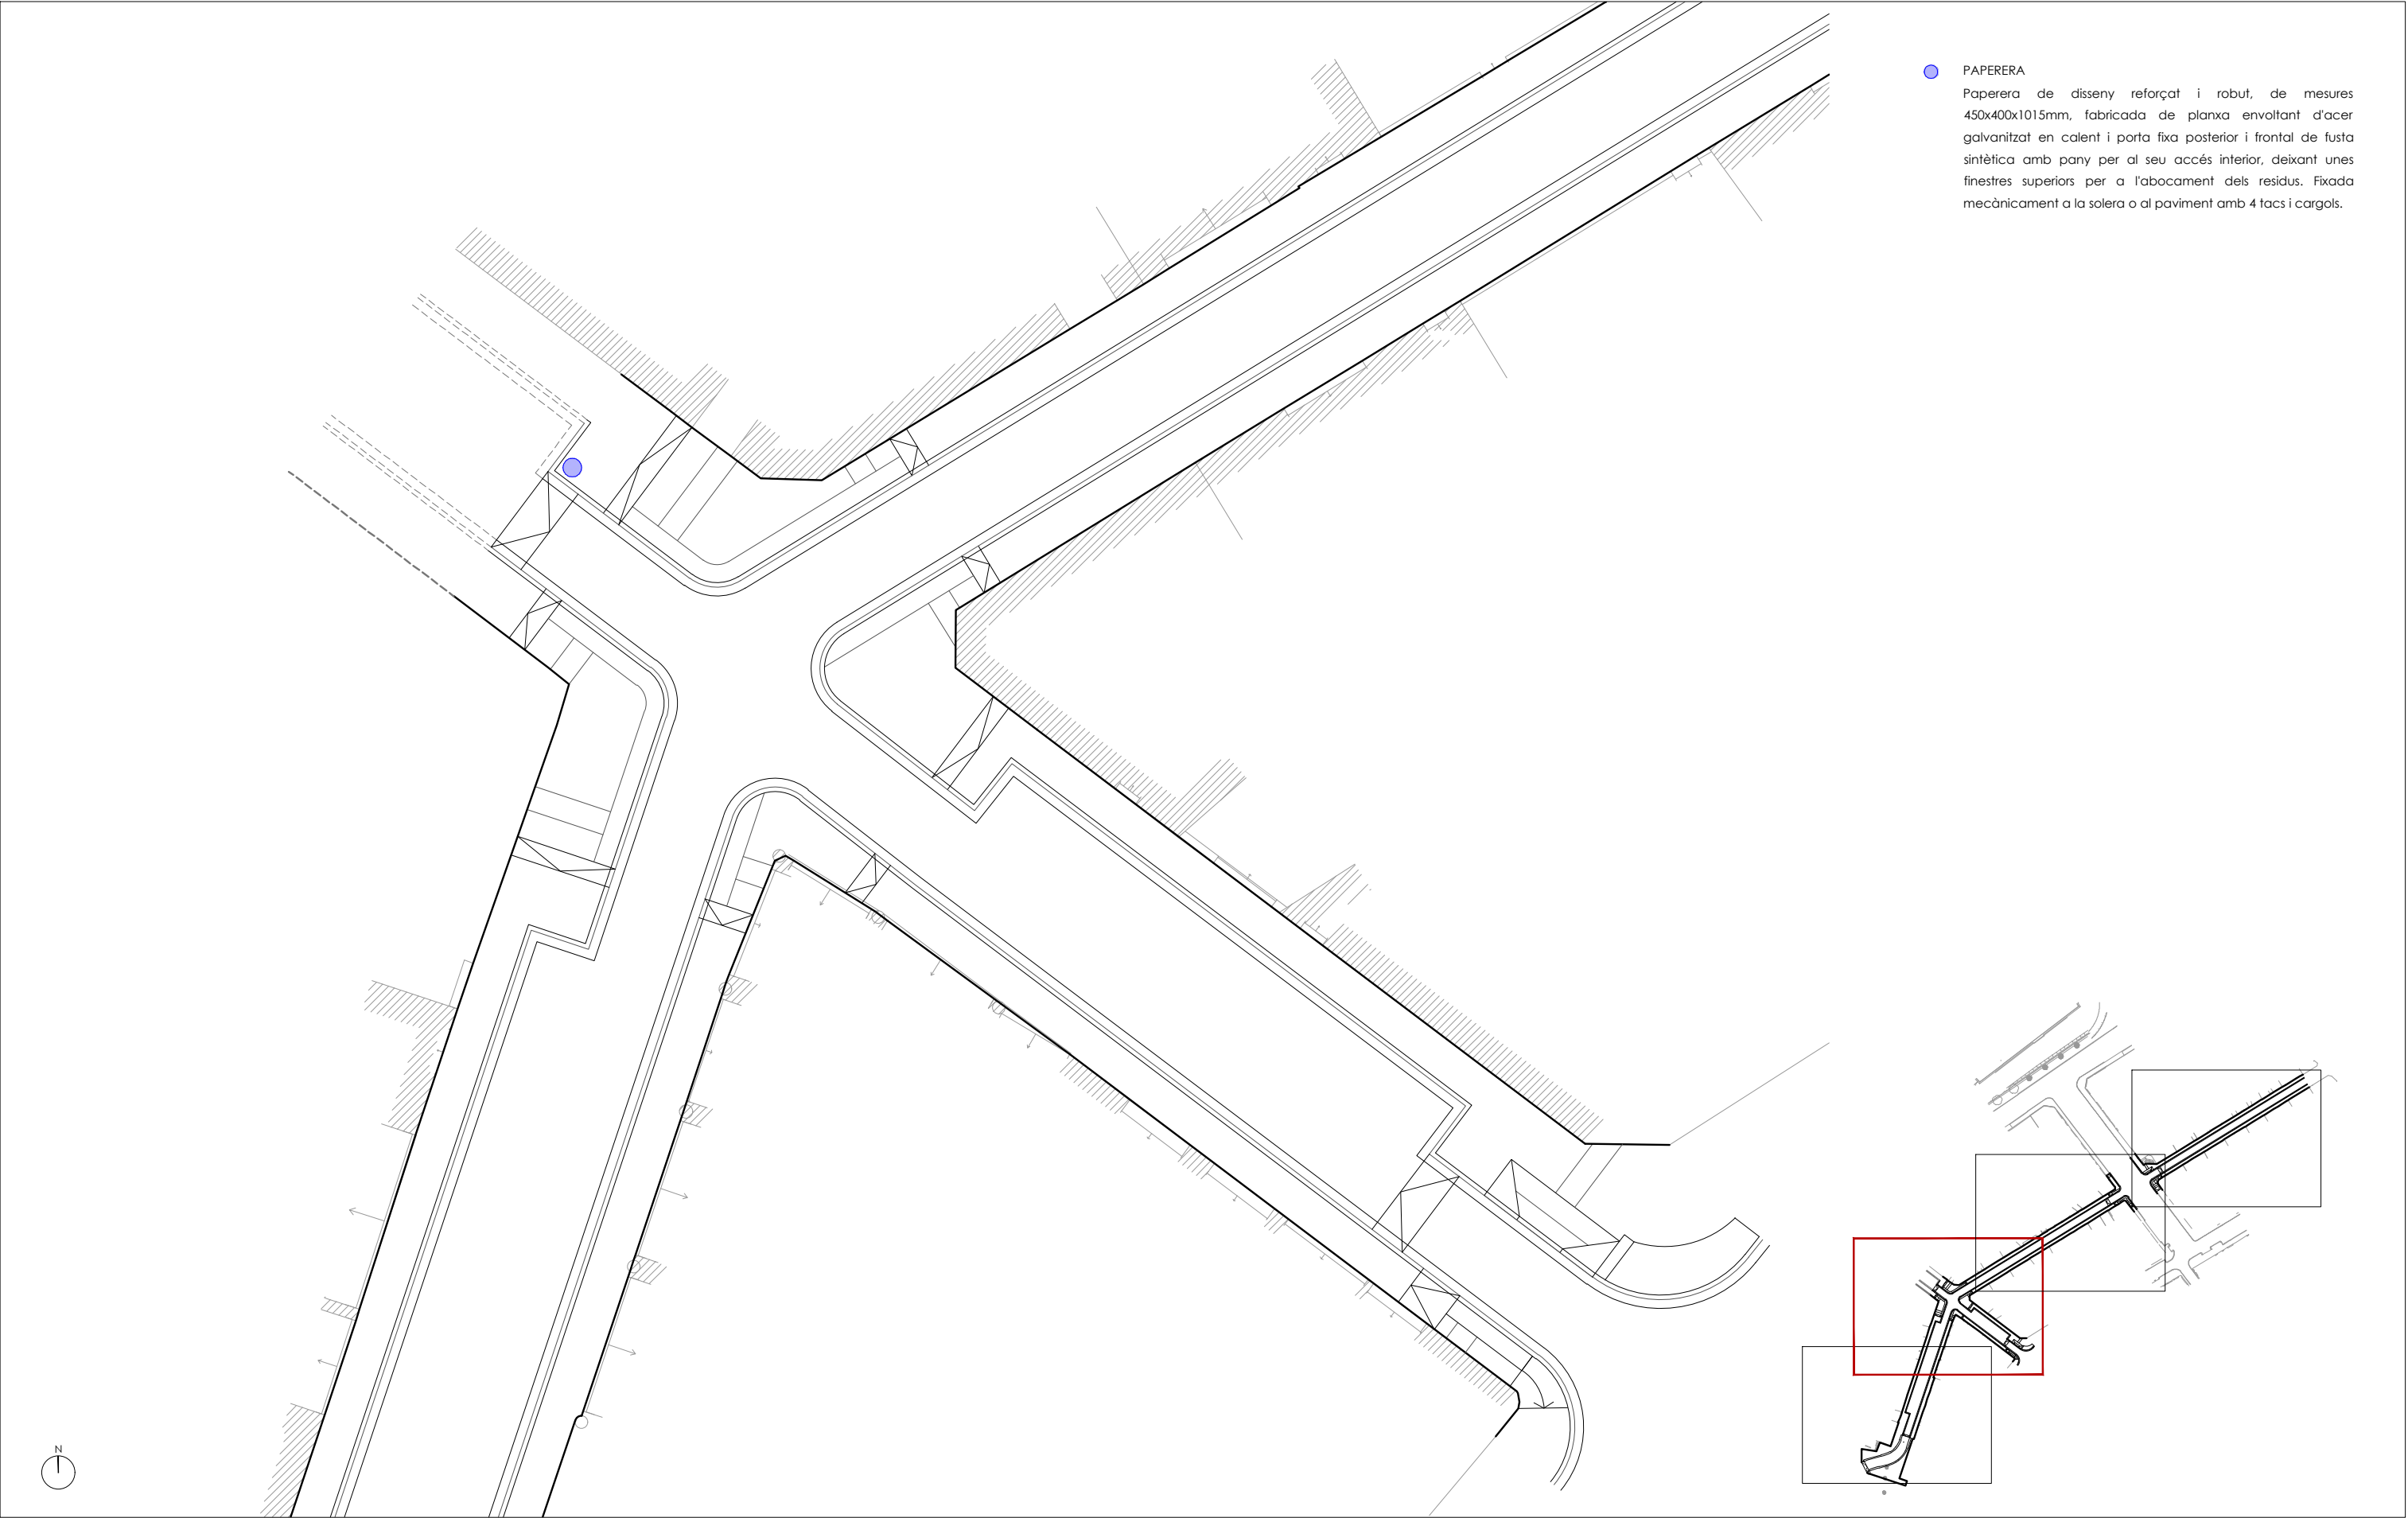

● PAPERERA

Paperera de disseny reforçat i robut, de mesures 450x400x1015mm, fabricada de planxa envoltant d'acer galvanitzat en calent i porta fixa posterior i frontal de fusta sintètica amb pany per al seu accés interior, deixant unes finestres superiors per a l'abocament dels residus. Fixada mecànicament a la solera o al paviment amb 4 tacs i cargols.

