


DOCUMENT PLEC_CLAUS	ÒRGAN CONTRACTACIÓ	REFERÈNCIA 2023/000033/1379
Codi Segur de Verificació: 8d6e1f70-2de7-44cd-8024-8b9541afca1f Origen: Administració Identificador document original: ES_L01082303_2023_7314880 Data d'impressió: 19/09/2023 10:42:21 Pàgina 1 de 15		SIGNATURES 1.- EDUARDO MARIA COT DE TORRES, 18/09/2023 13:48 2.- EDUARDO MARIA COT DE TORRES, 18/09/2023 13:48 3.- Joan Riera Mas (SIG) (Enginyer Municipal), 19/09/2023 08:46

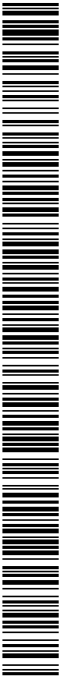


Memòria valorada de la senyalització, arranament i acabats superficials del Polígon industrial Feliu Vila. Premià de Dalt

Memòria valorada de la senyalització, arranament i acabats superficials del Polígon industrial Feliu Vila. Premià de Dalt.

DOC 1,2 I 3.- MEMÒRIA, PLÀNOL I PRESSUPOST

DOCUMENT PLEC_CLAUS	ÒRGAN CONTRACTACIÓ	REFERÈNCIA 2023/000033/1379
Codi Segur de Verificació: 8d6e1f70-2de7-44cd-8024-8b9541afca1f Origen: Administració Identificador document original: ES_L01082303_2023_7314880 Data d'impressió: 19/09/2023 10:42:21 Pàgina 2 de 15		SIGNATURES 1.- EDUARDO MARIA COT DE TORRES, 18/09/2023 13:48 2.- EDUARDO MARIA COT DE TORRES, 18/09/2023 13:48 3.- Joan Riera Mas (SIG) (Enginyer Municipal), 19/09/2023 08:46

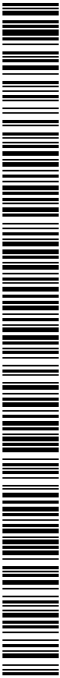

Memòria valorada de la senyalització, arranament i acabats superficials del
Polígon industrial Feliu Vila. Premià de Dalt

Document Nº 1 Memòria

DOCUMENT PLEC_CLAUS	ÒRGAN CONTRACTACIÓ	REFERÈNCIA 2023/000033/1379
Codi Segur de Verificació: 8d6e1f70-2de7-44cd-8024-8b9541afca1f Origen: Administració Identificador document original: ES_L01082303_2023_7314880 Data d'impressió: 19/09/2023 10:42:21 Pàgina 3 de 15		SIGNATURES 1.- EDUARDO MARIA COT DE TORRES, 18/09/2023 13:48 2.- EDUARDO MARIA COT DE TORRES, 18/09/2023 13:48 3.- Joan Riera Mas (SIG) (Enginyer Municipal), 19/09/2023 08:46



Memòria valorada de la senyalització, arranament i acabats superficials del Polígon industrial Feliu Vila. Premià de Dalt

ÍNDEX DE LA MEMÒRIA

1. Antecedents i objecte de la Memòria valorada
2. Criteris d'actuació de les obres
3. Termini d'execució de les obres
4. Pressupost
5. Conclusió



Memòria valorada de la senyalització, arranament i acabats superficials del Polígon industrial Feliu Vila. Premià de Dalt

1. Antecedent i objecte de la Memòria valorada

Es redacta la Memòria valorada de la senyalització, arranament i acabats superficials del Polígon industrial Feliu Vila. Premià de Dalt

L'objecte de la present memòria valorada és detallar com s'executa la pavimentació i la senyalització dels carrers segons el projecte de senyalització vial i arranament dels acabats superficials –voreres i calçades- dels Polígons Industrials de Premià de Dalt. Redactat per l'Enginyer de Camins, Jordi San Millan.

2. Criteris d'actuació de les obres

Els que detalla el Projecte de senyalització vial i arranament dels acabats superficials – voreres i calçades- dels Polígons Industrials de Premià de Dalt.

3. Termini d'execució de les obres

Es proposa com a termini d'execució de la totalitat de les obres el d'un mes, comptats a partir del replantejament de les obres i, com a termini de garantia, el de dotze mesos a partir de la recepció provisional de les mateixes.

4. Pressupost

Aplicant els preus corresponents a les diferents unitats d'obra, s'obté un pressupost d'execució material de CINQUANTA UN MIL, CINC-CENTS SETANTA UN euros, amb VUITANTA SIS cèntims (51.571,86 €).

Incrementant aquest valor amb el 6% de benefici industrial, el 13% de despeses generals, i aplicant el 21 % d'I.V.A. s'obté un pressupost d'execució per contracte de SETANTA QUATRE MIL, DOS-CENTS CINQUANTA VUIT euros, amb TRENTA DOS cèntims (74.258,32 €).

5. Conclusió

Amb tot el que fins ara s'ha exposat i els documents que acompanyen aquesta memòria valorada es considera que aquesta està suficientment detallada, perquè serveixi de base a l'expedient administratiu corresponent i a la seva posterior licitació.


Premià de Dalt, setembre de 2023

Els Serveis Tècnics municipals
Eduard Cot i de Torres
Enginyer de Camins, C. I P.

EDUARDO MARIA
COT DE TORRES
DNI 38760421Q

Firmado digitalmente por EDUARDO MARIA COT DE TORRES - DNI 38760421Q
Nombre de reconocimiento (DN): c=ES, ou=COT DE TORRES, givenName=EDUARDO MARIA, serialNumber=EXES-38760421Q, cn=EDUARDO MARIA COT DE TORRES - DNI 38760421Q
Fecha: 2023.09.18 13:48:35 +02'00'

DOCUMENT PLEC_CLAUS	ÒRGAN CONTRACTACIÓ	REFERÈNCIA 2023/000033/1379
Codi Segur de Verificació: 8d6e1f70-2de7-44cd-8024-8b9541afca1f Origen: Administració Identificador document original: ES_L01082303_2023_7314880 Data d'impressió: 19/09/2023 10:42:21 Pàgina 5 de 15		SIGNATURES 1.- EDUARDO MARIA COT DE TORRES, 18/09/2023 13:48 2.- EDUARDO MARIA COT DE TORRES, 18/09/2023 13:48 3.- Joan Riera Mas (SIG) (Enginyer Municipal), 19/09/2023 08:46

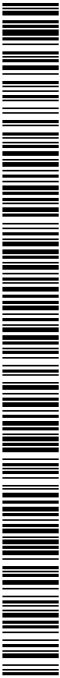

Memòria valorada de la senyalització, arranjament i acabats superficials del
Polígon industrial Feliu Vila. Premià de Dalt


Document Nº 2 Plànols

SIGNATURES

1.- EDUARDO MARIA COT DE TORRES, 18/09/2023 13:48
2.- EDUARDO MARIA COT DE TORRES, 18/09/2023 13:48
3.- Joan Riera Mas (SIG) (Enginyer Municipal), 19/09/2023 08:46



AJUNTAMENT DE PREMIÀ DE DALT
 Aquest document és una còpia autèntica del document electrònic original. Comprovi "autenticitat del document a <https://bpm.premiadedalt.es/OAC/validarDoc.jsp?idioma=ca> - Utilitzi el "Codi Segur de Verificació" que apareix a la capçalera.

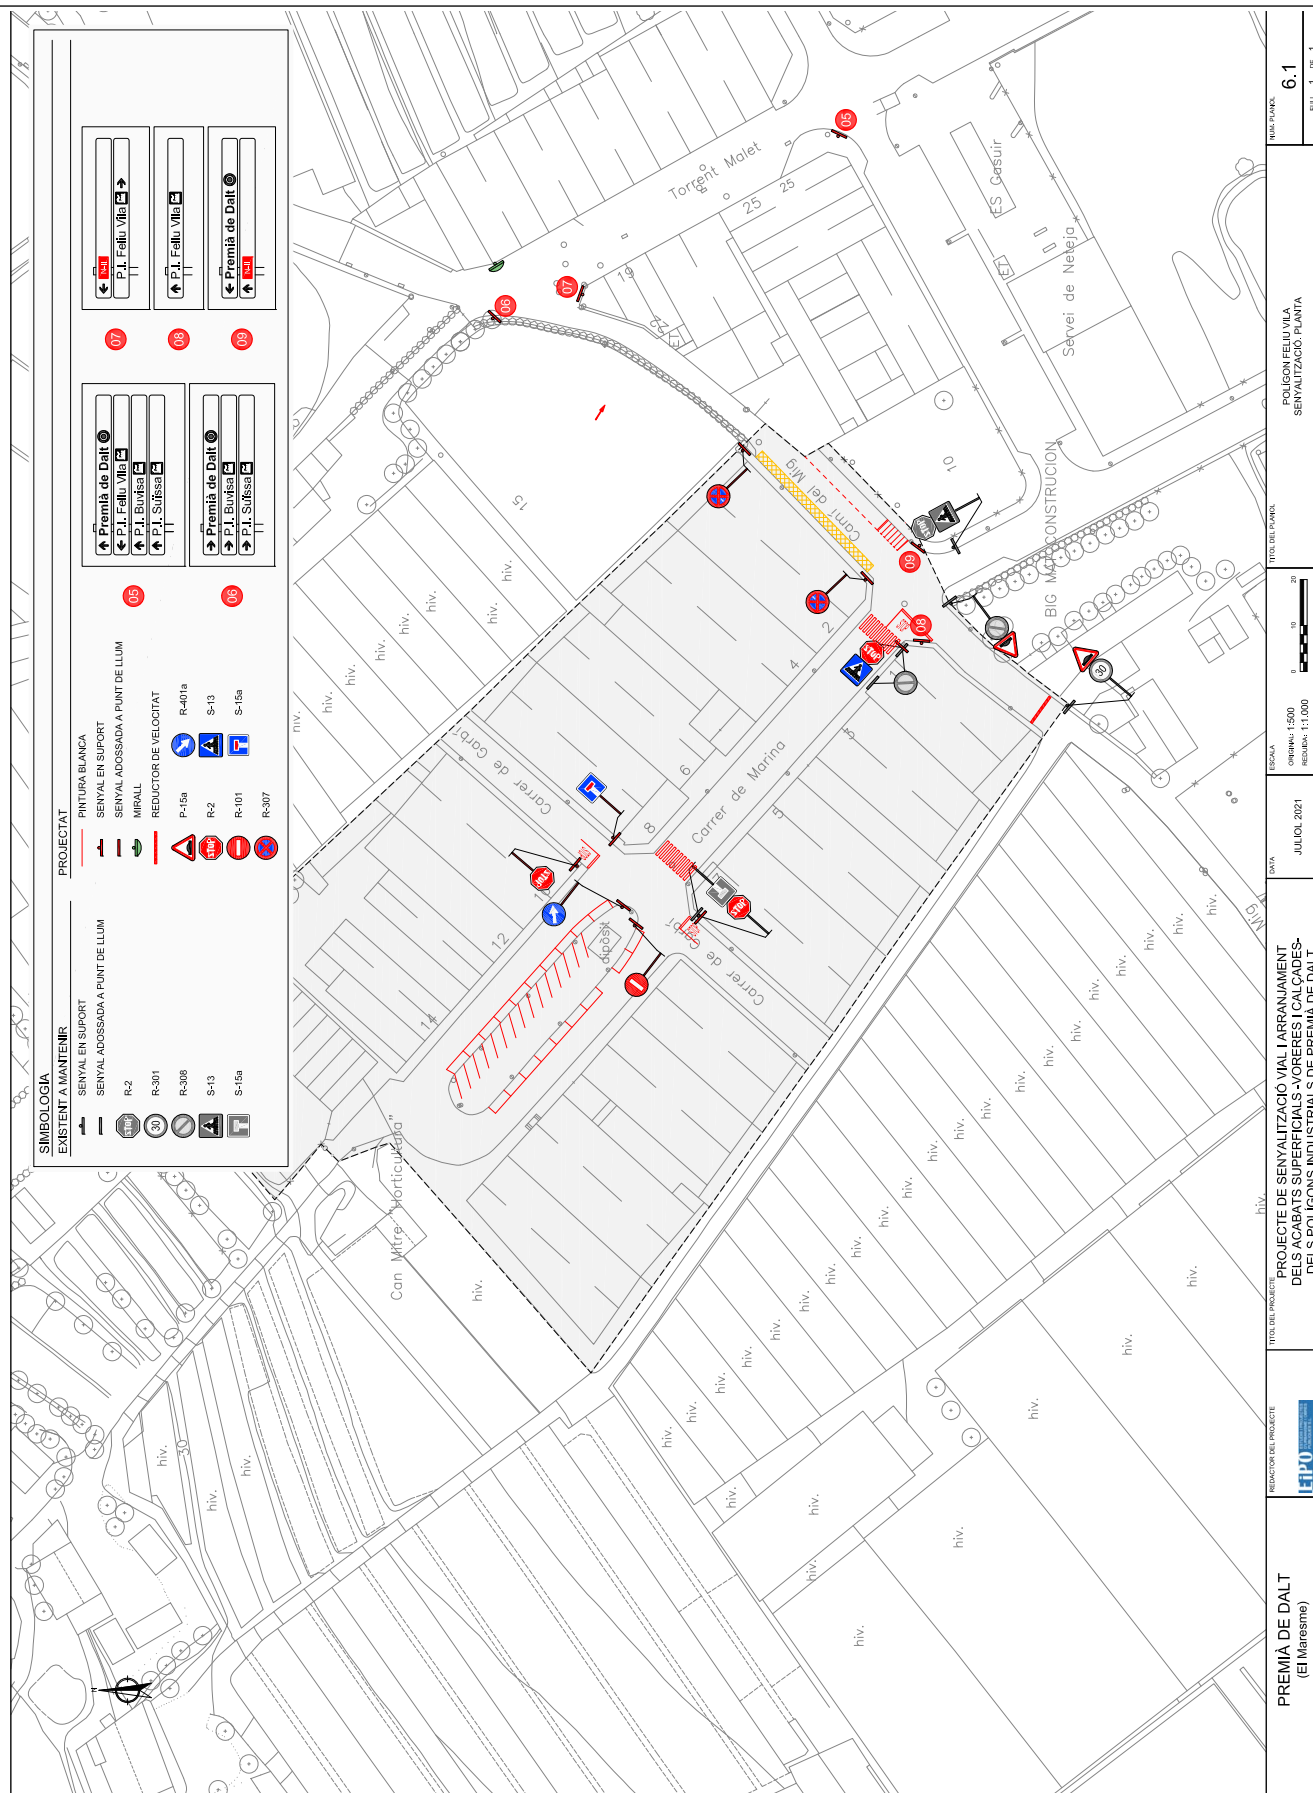


SIGNATURES

1.- EDUARDO MARIA COT DE TORRES, 18/09/2023 13:48

2.- EDUARDO MARIA COT DE TORRES, 18/09/2023 13:48

3.- Joan Riera Mas (SIG) (Enginyer Municipal), 19/09/2023 08:46

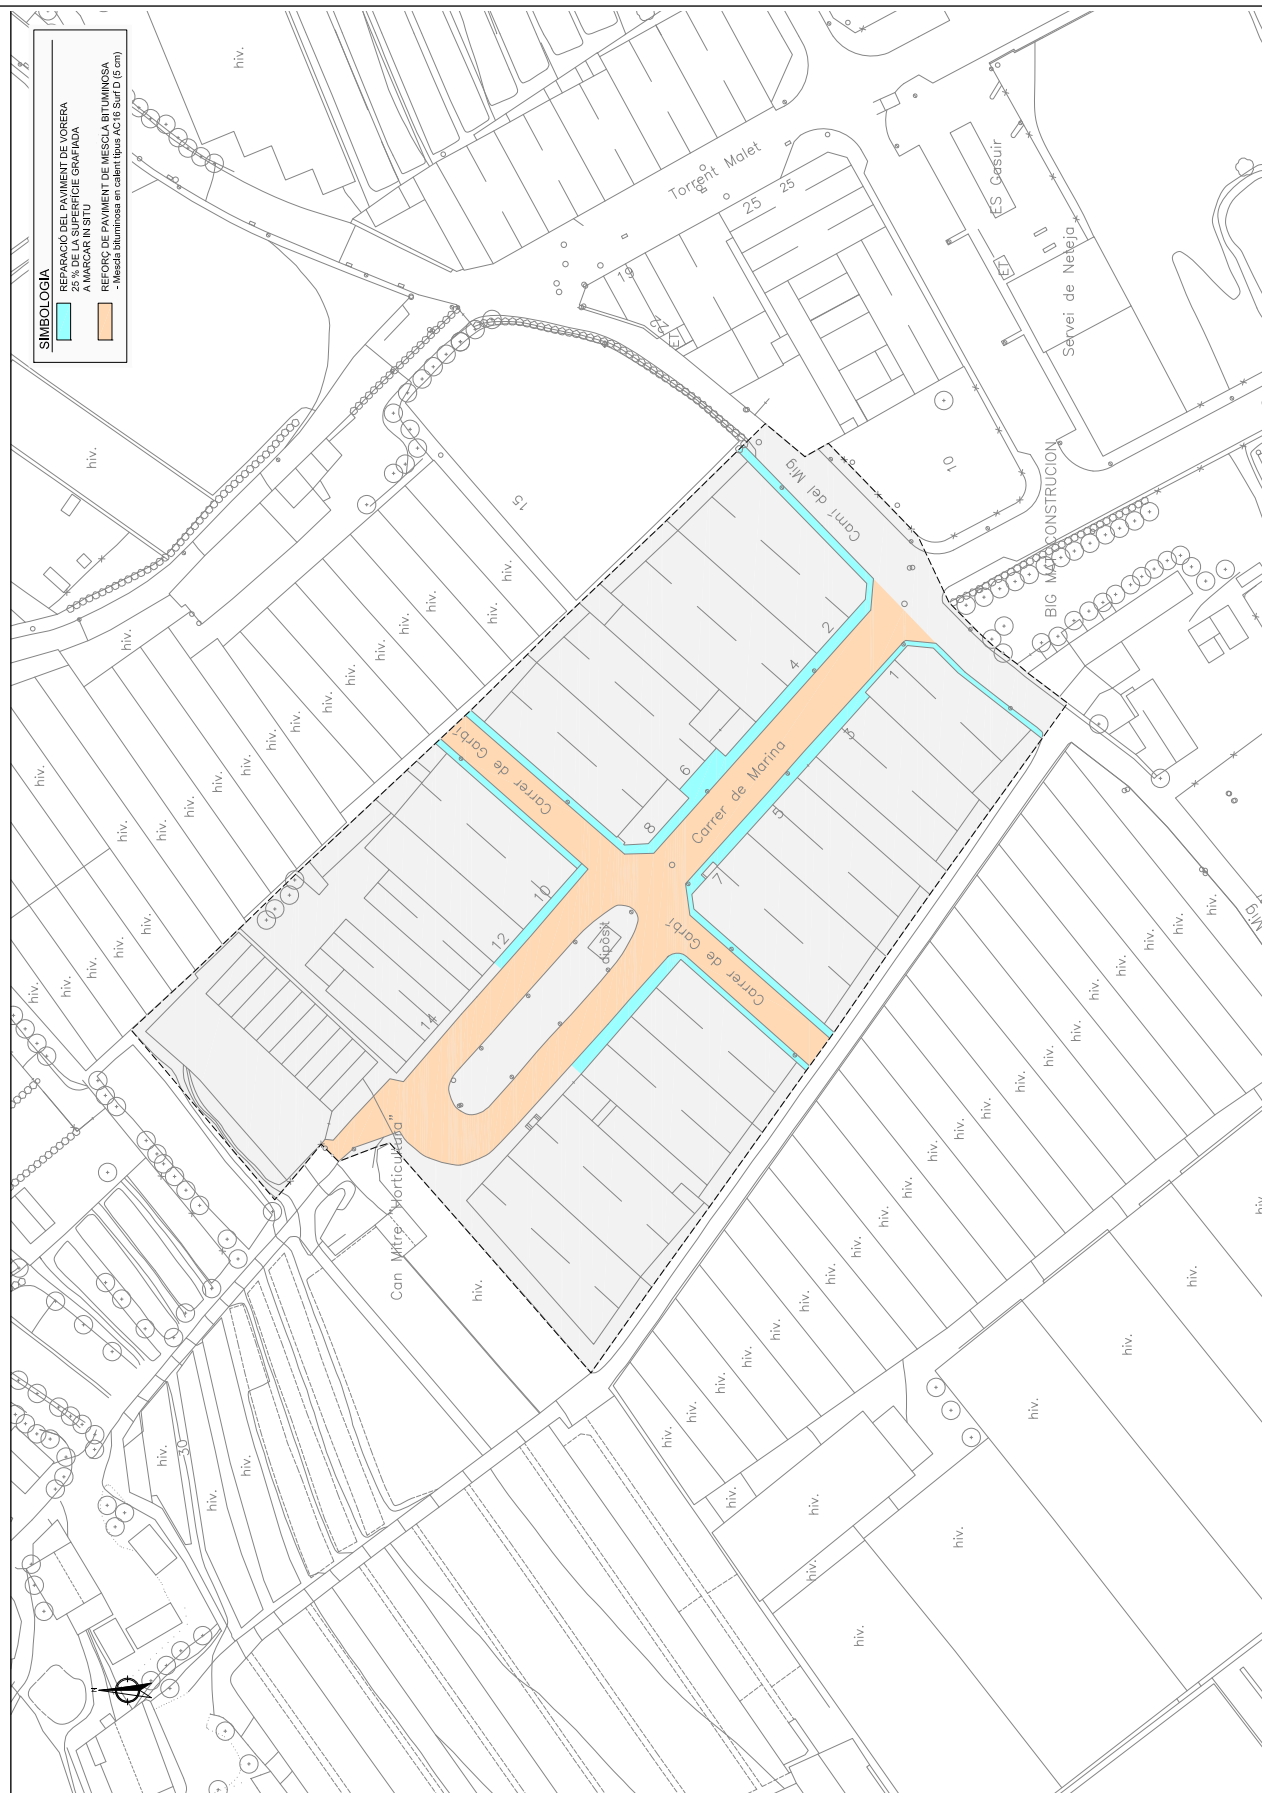

PREMIA DE DALT (El Marçnesme)	REDACCIÓ DEL PROJECTE 	TÍTOL DEL PROJECTE PROJECTE DE SENYALITZACIÓ VIÀ I ARRANJAMENT DELS ACABATS SUPERFICIALS I VORERES I CALÇADES- DELS POLÍGONS INDUSTRIALS DE PREMIA DE DALT	DATA JULIOL 2021	ESCALA original: 1:500 reducció: 1:1.000 	TÍTOL DEL PAÑOL POLIGON FELIU VILA ARRANJAMENT ACABATS SUPERFICIALS. PLANTA	NÚM. PAÑOL 6.2	PAGE 1 OF 1
---	--	---	---------------------	--	---	--------------------------	-------------

DOCUMENT PLEC_CLAUS	ÒRGAN CONTRACTACIÓ	REFERÈNCIA 2023/000033/1379
Codi Segur de Verificació: 8d6e1f70-2de7-44cd-8024-8b9541afca1f Origen: Administració Identificador document original: ES_L01082303_2023_7314880 Data d'impressió: 19/09/2023 10:42:21 Pàgina 8 de 15		SIGNATURES 1.- EDUARDO MARIA COT DE TORRES, 18/09/2023 13:48 2.- EDUARDO MARIA COT DE TORRES, 18/09/2023 13:48 3.- Joan Riera Mas (SIG) (Enginyer Municipal), 19/09/2023 08:46



Memòria valorada de la senyalització, arranament i acabats superficials del Polígon industrial Feliu Vila. Premià de Dalt

Document Nº 3 Pressupost

SIGNATURES

1.- EDUARDO MARIA COT DE TORRES, 18/09/2023 13:48
2.- EDUARDO MARIA COT DE TORRES, 18/09/2023 13:48
3.- Joan Riera Mas (SIG) (Enginyer Municipal), 19/09/2023 08:46



AMIDAMENTS

Pàg.: 1

OBRA	01	PRESSUPOST SENYALITZACIÓ I ARRANJAMENT ACABATS SUPERFICIALS
CAPÍTOL	C5	POLÍGON FELIU VILA
SUBCAPÍTOL	01	SENYALITZACIÓ

NUM.	CODI	UA	DESCRIPCIÓ
1	FBA15311	m	Pintat sobre paviment de marca vial longitudinal discontinua per a ús permanent i retrorreflectant en sec, tipus P-R, de 10 cm d'amplària i de relació pintat/no pintat indicat per la Direcció dels treballs, amb pintura acrílica de color blanc microesferes de vidre, aplicada mecànicament mitjançant polvorització

AMIDAMENT DIRECTE	22,500
-------------------	--------

2	FBA1E311	m	Pintat sobre paviment de marca vial longitudinal contínua per a ús permanent i retrorreflectant en sec, tipus P-R, de 10 cm d'amplària, amb pintura acrílica de color blanc i microesferes de vidre, aplicada mecànicament mitjançant polvorització
---	----------	---	---

AMIDAMENT DIRECTE	270,000
-------------------	---------

3	FBA1E317	m	Pintat sobre paviment de graella de color groc, de 10 cm d'amplària, amb plàstic d'aplicació en fred de dos components de color groc i microsfères de vidre, aplicada mecànicament mitjançant polvorització
---	----------	---	---

Num.	Text	Tipus	[C]	[D]	[E]	[F]	TOTAL	Fórmula
1			80.000	2.250	1.000	1.000	180.000	C#D#E#F#

TOTAL AMIDAMENT	180,000
-----------------	---------

4	FBA1J317	m	Pintat sobre paviment de marca vial longitudinal contínua per a ús permanent i retrorreflectant en sec, tipus P-R, de 40 cm d'amplària, amb plàstic d'aplicació en fred de dos components de color blanc i microesferes de vidre, aplicada mecànicament mitjançant polvorització
---	----------	---	--

AMIDAMENT DIRECTE	17,500
-------------------	--------

5	FBA31317	m2	Pintat sobre paviment de marca vial superficial per a ús permanent i retrorreflectant en sec, tipus P-R, amb plàstic d'aplicació en fred de dos components de color blanc i microesferes de vidre, aplicada amb màquina d'accionament manual
---	----------	----	--

Num.	Text	Tipus	[C]	[D]	[E]	[F]	TOTAL	Fórmula
1	Pas de vianants		4,000	1,000	0,500	18,000	36,000	C#*D##E#*F#
2	Stop		2,100	1,600	0,500	3,000	5,040	C#*D##E#*F#

TOTAL AMIDAMENT	41,040
-----------------	--------

6	GBA6U130	m	Banda sonora i reductora de velocitat de cautxú amb lames reflectants i antilliscants, de 3 cm de gruix i 60 cm d'amplària amb la part proporcional d'elements terminals i fixada al paviment
---	----------	---	---

Num.	Text	Tipus	[C]	[D]	[E]	[F]	TOTAL	Fórmula
1			7,000	1,000	1,000	1,000	7,000	C#D#E#F#

TOTAL AMIDAMENT	7,000
-----------------	-------

7	GBA6U070	u	Reductor de velocitat de secció longitudinal circular, tipus esquena d'ase, de 4 m de llargària, 7 m d'amplària i entre 6-7 cm d'alçària, executat in situ amb mescla bituminosa de qualsevol tipus per a capa de trànsit, inclòs betum, reg d'adherència i fresat de les bandes laterals. No inclou la pintura ni el trasllat de la maquinària d'estesa i fresat
---	----------	---	---

Num.	Text	Tipus	[C]	[D]	[E]	[F]	TOTAL	Fórmula
1			1.000	1.000	1.000	1.000	1.000	C#*D##E##F#

Euro



Projecte de senyalització vial i arranament dels acabats
superficials -voreres i calçada- dels polígons industrials
Premià de Dalt (el Maresme)

AMIDAMENTS			Data: 02/09/23			Pàg.: 2		
			TOTAL AMIDAMENT			1,000		
8	GSENDESP	u	Desplaçament dels equips de pintura a obra					
			AMIDAMENT DIRECTE			1,000		
OBRA			01 PRESSUPOST SENYALITZACIÓ I ARRANJAMENT ACABATS SUPERFICIALS					
CAPÍTOL			C5 POLÍGON FELIU VILA					
SUBCAPÍTOL			02 ARRANJAMENT ACABATS SUPERFICIALS					
NUM.	CODI	UA	DESCRIPCIÓ					
1	G219Q200	m2	Fresat per cm de gruix de paviment de mescles bituminoses i càrrega sobre camió					
Num.	Text	Tipus	[C]	[D]	[E]	[F]	TOTAL	Fórmula
1	Calçada		2.900,000	5,000	1,000	1,000	14.500,000	C##D##E##F#
			TOTAL AMIDAMENT			14.500,000		
2	F2194JK1	m2	Demolició de paviment de panots (inclosa part proporcional d'escocells) col·locats sobre formigó, de fins a 20 cm de gruix i fins a 2 m d'amplària, amb compressor i càrrega sobre camió					
Num.	Text	Tipus	[C]	[D]	[E]	[F]	TOTAL	Fórmula
1	Paviment de panot. Reparació 25%		900,000	1,000	1,000	0,250	225,000	C##D##E##F#
			TOTAL AMIDAMENT			225,000		
3	F24242A9	m3	Càrrega amb mitjans mecànics i transport de runes a l'abocador, amb camió de 20 t, inclòs cànon i manteniment d'abocador					
Num.	Text	Tipus	[C]	[D]	[E]	[F]	TOTAL	Fórmula
1	Fresat de mescla bituminosa		14.500,000	0,010	1,350	1,000	195,750	C##D##E##F#
2	Paviment de panot		225,000	0,175	1,350	1,000	53,156	C##D##E##F#
			TOTAL AMIDAMENT			248,906		
4	F227T00F	m2	Repàs i piconatge de caixa de paviment, amb compactació del 95% PM					
Num.	Text	Tipus	[C]	[D]	[E]	[F]	TOTAL	Fórmula
1	Paviment de panot. Reparació 25%		900,000	1,000	1,000	0,250	225,000	C##D##E##F#
			TOTAL AMIDAMENT			225,000		
5	F9365H11	m3	Base de formigó HM-20/B/20/I, de consistència tova i grandària màxima del granulat 20 mm, abocat des de camió amb estesa i vibratge manual, amb acabat reglejat					
Num.	Text	Tipus	[C]	[D]	[E]	[F]	TOTAL	Fórmula
1	Paviment de panot. Reparació 25%		900,000	0,150	1,000	0,250	33,750	C##D##E##F#
			TOTAL AMIDAMENT			33,750		
6	F9J13K40	m2	Reg d'adherència amb emulsió bituminosa catiònica modificada amb polímers tipus C60BP3/BP2 ADH, amb dotació 1 kg/m2					

SIGNATURES

1.- EDUARDO MARIA COT DE TORRES, 18/09/2023 13:48
2.- EDUARDO MARIA COT DE TORRES, 18/09/2023 13:48
3.- Joan Riera Mas (SIG) (Enginyer Municipal), 19/09/2023 08:46



Pàg.: 3

AMIDAMENTS

Num.	Text	Tipus	[C]	[D]	[E]	[F]	TOTAL	Fórmula
1	Reforç de mescla bituminosa		2.900,000	1,000	1,000	1,000	2.900,000	C#*D#*E#*F#

TOTAL AMIDAMENT	2.900,000
-----------------	-----------

Paviment de mescla bituminosa contínua en calent tipus AC 16 surf B 50/70 D, amb betum asfàltic de penetració, de granulometria densa per a capa de trànsit i granulat granític, estesa i compactada

Num.	Text	Tipus	[C]	[D]	[E]	[F]	TOTAL	Fórmula
1	Reforç de mescla bituminosa		2.900.000	0.050	2.450	1.000	355.250	C#*D##*E#*F#

TOTAL AMIDAMENT	355,250
-----------------	---------

Paviment de panot per a vorera gris de 20x20x4 cm, de pastilles o estriat, classe 1a, preu alt, col·locat a l'estesa amb sorra-ciment de 200 kg/m3 de ciment pòrtland i beurada de ciment pòrtland

Num.	Text	Tipus	[C]	[D]	[E]	[F]	TOTAL	Fórmula
1	Paviment de panot. Reparació 25%		900,000	1,000	1,000	0,250	225,000	C#*D##*E*F#

TOTAL AMIDAMENT	225,000
-----------------	---------

OBRA	01	PRESSUPOST SENYALITZACIÓ I ARRANJAMENT ACABATS SUPERFICIALS
CAPÍTOL	C6	ALTRES
SUBCAPÍTOL	03	ALTRES

NUM.	CODI	UA	DESCRIPCIÓ
------	------	----	------------

1	FZZC631	pa	Partida alçada a justificar per a la seguretat i salut en obra
---	---------	----	--

AMIDAMENT DIRECTE	1,000
-------------------	-------

2	FZZZC632	pa	Partida alcada a justificar per al control de qualitat en obra
---	----------	----	--

AMIDAMENT DIRECTE	1,000
-------------------	-------


3	FZZZC603	pa	Partida alcada a justificar per als desviaments provisionals de trànsit
---	----------	----	---

AMIDAMENT DIRECTE	1,000
-------------------	-------

4	FZZC604	pa	Partida alçada a justificar per als imprevistos d'obra
---	---------	----	--

AMIDAMENT DIRECTE	1,000
-------------------	-------

Euro

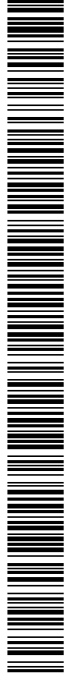


AJUNTAMENT DE PREMIÀ DE DALT
Aquest document és una còpia autèntica del document electrònic original. Comprovi l'autenticitat del document a <https://bpm.premiadedalt.cat/OAC/ValidarDoc.jsp?idioma=ca> - Utilitzi el "Codi Segur de Verificació" que apareix a la capçalera.

Projecte de senyalització vial i arranament dels acabats
superficials -voreres i calçada- dels polígons industrials
Premià de Dalt (el Maresme)

PRESSUPOST			Data: 02/09/23		Pàg.: 1	
OBRA	01	PRESSUPOST SENYALITZACIÓ I ARRANJAMENT ACABATS SUPERFICIALS				
CAPÍTOL	C5	POLÍGON FELIU VILA				
SUBCAPÍTOL	01	SENYALITZACIÓ				
NUM.	CODI	UA	DESCRIPCIÓ	PREU	AMIDAMENT	IMPORT
1	FBA15311	m	Pintat sobre paviment de marca vial longitudinal discontinua per a ús permanent i retrorreflectant en sec, tipus P-R, de 10 cm d'amplària i de relació pintat/no pintat indicat per la Direcció dels treballs, amb pintura acrílica de color blanc i microesferes de vidre, aplicada mecànicament mitjançant polvorització (P - 8)	0,51	22,500	11,48
2	FBA1E311	m	Pintat sobre paviment de marca vial longitudinal contínua per a ús permanent i retrorreflectant en sec, tipus P-R, de 10 cm d'amplària, amb pintura acrílica de color blanc i microesferes de vidre, aplicada mecànicament mitjançant polvorització (P - 9)	0,58	270,000	156,60
3	FBA1E317	m	Pintat sobre paviment de graella de color groc, de 10 cm d'amplària, amb plàstic d'aplicació en fred de dos components de color groc i microesferes de vidre, aplicada mecànicament mitjançant polvorització (P - 10)	0,80	180,000	144,00
4	FBA1J317	m	Pintat sobre paviment de marca vial longitudinal contínua per a ús permanent i retrorreflectant en sec, tipus P-R, de 40 cm d'amplària, amb plàstic d'aplicació en fred de dos components de color blanc i microesferes de vidre, aplicada mecànicament mitjançant polvorització (P - 11)	2,58	17,500	45,15
5	FBA31317	m2	Pintat sobre paviment de marca vial superficial per a ús permanent i retrorreflectant en sec, tipus P-R, amb plàstic d'aplicació en fred de dos components de color blanc i microesferes de vidre, aplicada amb màquina d'accionament manual (P - 12)	8,34	41,040	342,27
6	GBA6U130	m	Banda sonora i reductora de velocitat de cautxú amb lamines reflectants i antilliscants, de 3 cm de gruix i 60 cm d'amplària, amb la part proporcional d'elements terminals i fixada al paviment (P - 19)	151,40	7,000	1.059,80
7	GBA6U070	u	Reductor de velocitat de secció longitudinal circular, tipus esquena d'ase, de 4 m de llargària, 7 m d'amplària i entre 6-7 cm d'alçària, executat in situ amb mescla bituminosa de qualsevol tipus per a capa de trànsit, inclòs betum, reg d'adherència fresat de les bandes laterals. No inclou la pintura ni el trasllat de la maquinària d'estesa i fresat (P - 18)	675,48	1,000	675,48
8	GSENDESP	u	Desplaçament dels equips de pintura a obra (P - 20)	600,00	1,000	600,00
TOTAL		SUBCAPÍTOL	01.C5.01	3.034,78		

OBRA	01	PRESSUPOST SENYALITZACIÓ I ARRANJAMENT ACABATS SUPERFICIALS				
CAPÍTOL	C5	POLÍGON FELIU VILA				
SUBCAPÍTOL	02	ARRANJAMENT ACABATS SUPERFICIALS				
NUM.	CODI	UA	DESCRIPCIÓ	PREU	AMIDAMENT	IMPORT
1	G219Q200	m2	Fresat per cm de gruix de paviment de mescles bituminoses i càrrega sobre camió (P - 17)	0,40	14.500,000	5.800,00
2	F2194JK1	m2	Demolició de paviment de panots (inclosa part proporcional d'escocells) col·locats sobre formigó, de fins a 20 cm de gruix i fins a 2 m d'amplària, amb compressor i càrrega sobre camió (P - 1)	15,59	225,000	3.507,75
3	F24242A9	m3	Càrrega amb mitjans mecànics i transport de runes a l'abocador, amb camió de 20 t, inclòs cànon i manteniment d'abocador (P - 3)	11,25	248,906	2.800,19
4	F227T00F	m2	Repàs i piconatge de caixa de paviment, amb compactació del 95% PM (P - 2)	1,35	225,000	303,75

Euro

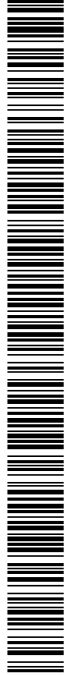


Projecte de senyalització vial i arranjament dels acabats
superficials -voreres i calçada- dels polígons industrials
Premià de Dalt (el Maresme)

PRESSUPOST			Data: 02/09/23		Pàg.: 2	
5	F9365H11	m3	Base de formigó HM-20/B/20/I, de consistència tova i grandària màxima del granulat 20 mm, abocat des de camió amb estesa i vibratge manual, amb acabat reglejat (P - 4)	79,51	33,750	2.683,46
6	F9J13K40	m2	Reg d'adherència amb emulsió bituminosa catiònica modificada amb polímers tipus C60BP3/BP2 ADH, amb dotació 1 kg/m2 (P - 7)	0,45	2.900,000	1.305,00
7	F9H11251	t	Paviment de mescla bituminosa contínua en calent tipus AC 16 surf B 50/70 D, amb betum asfàltic de penetració, de granulometria densa per a capa de trànsit i granulat granític, estesa i compactada (P - 6)	59,13	355,250	21.005,93
8	F9E13204	m2	Paviment de panot per a vorera gris de 20x20x4 cm, de pastilles o estriat, classe 1a, preu alt, col·locat a l'estesa amb sorra-ciment de 200 kg/m3 de ciment pòrtland i beurada de ciment pòrtland (P - 5)	26,16	225,000	5.886,00
TOTAL SUBCAPÍTOL 01.C5.02			43.292,08			

OBRA 01 PRESSUPOST SENYALITZACIÓ I ARRANJAMENT ACABATS SUPERFICIALS
CAPÍTOL C6 ALTRES
SUBCAPÍTOL 03 ALTRES

NUM.	CODI	UA	DESCRIPCIÓ	PREU	AMIDAMENT	IMPORT
1	FZZZC631	pa	Partida alçada a justificar per a la seguretat i salut en obra (P - 15)	1.495,00	1,000	1.495,00
2	FZZZC632	pa	Partida alçada a justificar per al control de qualitat en obra (P - 16)	1.750,00	1,000	1.750,00
3	FZZZC603	pa	Partida alçada a justificar per als desviaments provisionals de trànsit (P - 13)	500,00	1,000	500,00
4	FZZZC604	pa	Partida alçada a justificar per als imprevistos d'obra (P - 14)	1.500,00	1,000	1.500,00
TOTAL SUBCAPÍTOL 01.C6.03						5.245,00

Euro

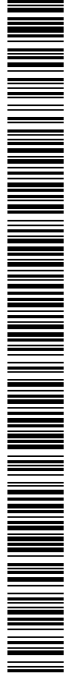

Projecte de senyalització vial i arranament dels acabats
superficials -voreres i calçada- dels polígons industrials
Premià de Dalt (el Maresme)

RESUM DE PRESSUPOST


Data: 02/09/23 Pàg.: 1

NIVELL 3: SUBCAPÍTOL			Import
Subcapítol	01.C5.01	Senyalització	3.034,78
Subcapítol	01.C5.02	Arranjament acabats superficials	43.292,08
Capítol	01.C5	POLÍGON FELIU VILA	46.326,86
Subcapítol	01.C6.03	Altres	5.245,00
Capítol	01.C6	ALTRES	5.245,00
			51.571,86

NIVELL 2: CAPÍTOL			Import
Capítol	01.C5	POLÍGON FELIU VILA	46.326,86
Capítol	01.C6	ALTRES	5.245,00
Obra	01	Pressupost SENYALITZACIÓ I ARRANJAMENT ACABATS SUPERFICIALS	51.571,86
			51.571,86

NIVELL 1: OBRA			Import
Obra	01	Pressupost SENYALITZACIÓ I ARRANJAMENT ACABATS SUPERFICIALS	51.571,86
			51.571,86

Euro

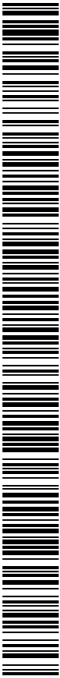

Pressupost d'execució material	51.571,86
Despeses generals 13%	6.704,34
Benefici industrial 6%	3.094,31
Total	61.370,51
IVA 21%	12.887,81
Pressupost d'execució per contracte	74.258,32

Premià de Dalt, setembre de 2023

Els Serveis Tècnics municipals
Eduard Cot i de Torres
Enginyer de Camins, C. I P.

EDUARDO MARIA
COT DE TORRES
DNI 38760421Q

Firmado digitalmente por EDUARDO MARIA
COT DE TORRES - DNI 38760421Q
Nombre de reconocimiento (DN): c=ES
sn=COT DE TORRES, givenName=EDUARDO
MARIA, serialNumber=EXES-38760421Q,
co=EDUARDO MARIA COT DE TORRES - DNI
38760421Q
Fecha: 2023.09.18 13:48:59 +0200'