



ENERO

arquitectura
ingeniería
consultoría

Hospital Santa Creu i Sant Pau
Reforma de l'àrea d'ús administratiu del pavelló de Sant Antoni.

Projecte d'execució

Hospital Santa Creu i Sant Pau


Carrer de Sant Quintí 89. 08041. Barcelona

Reforma de l'àrea d'ús administratiu
del pavelló de Sant Antoni.

4. PLÀNOLS D'ARQUITECTURA

Agost de 2023



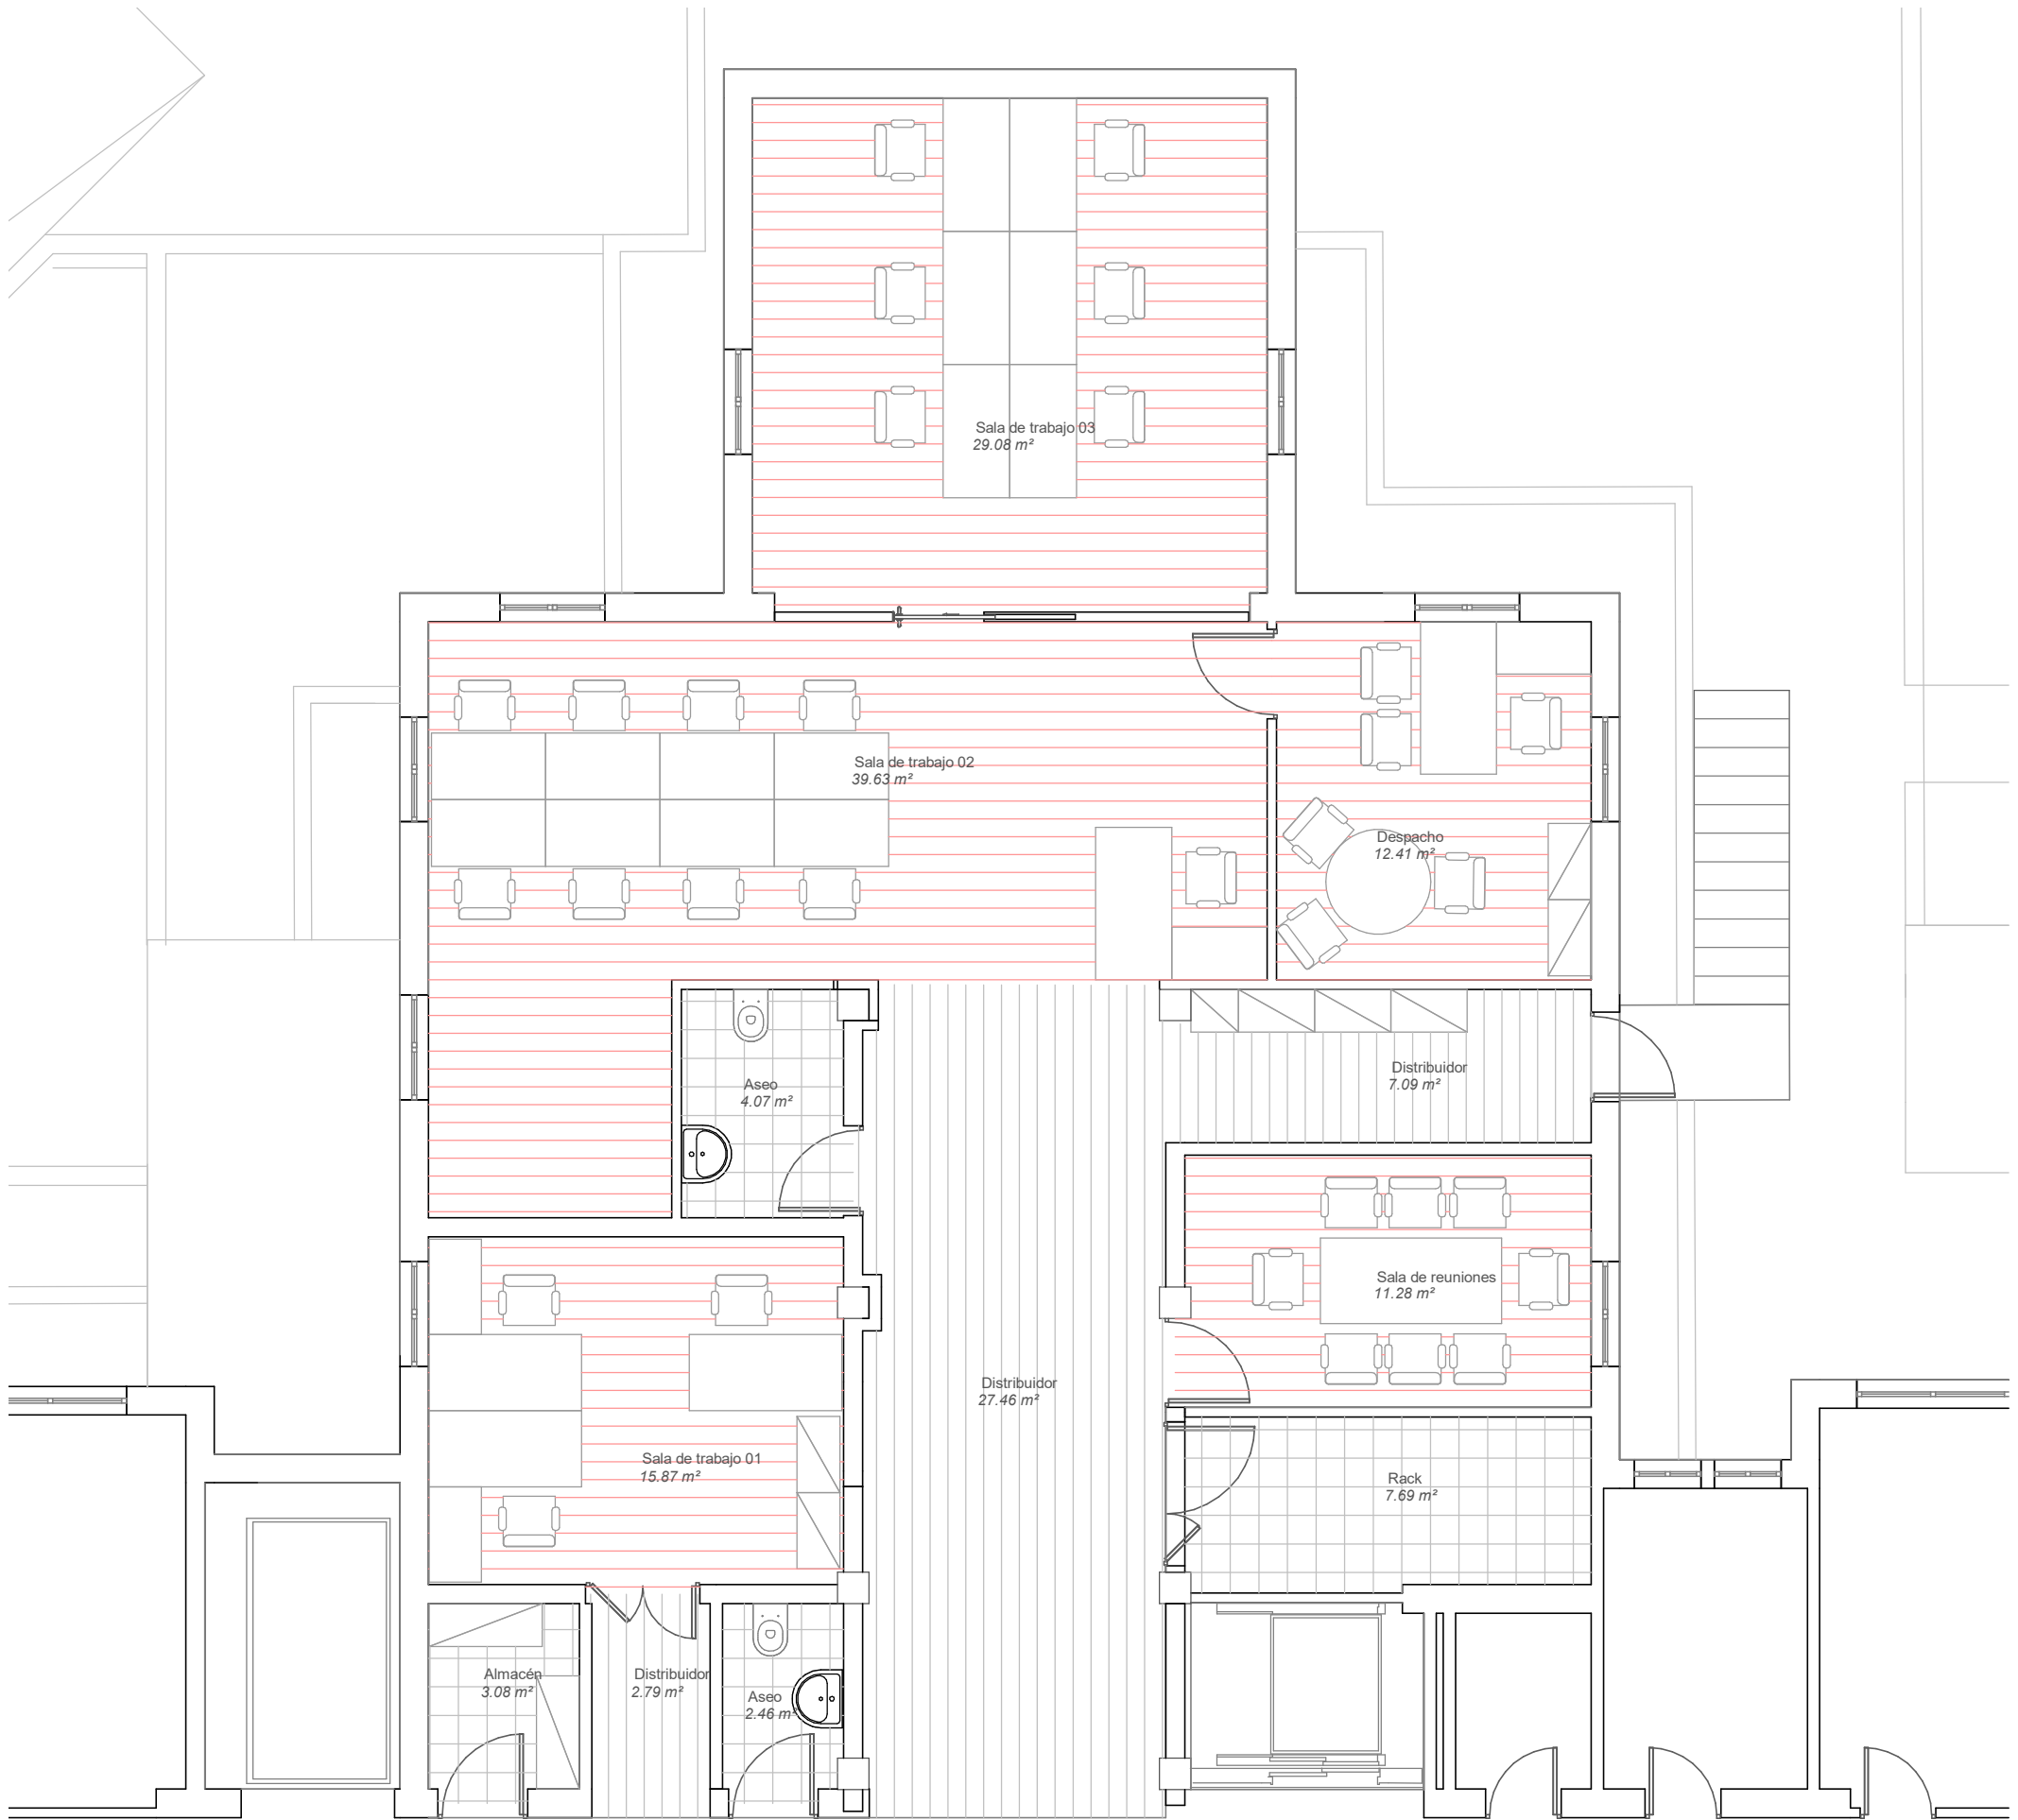

Propietat:



HOSPITAL DE LA
SANTA CREU I
SANT PAU

FUNDACIÓ DE GESTIÓ SANITÀRIA
UNIVERSITAT AUTÒNOMA DE BARCELONA


Projecte d'execució reforma de l'àrea de gerència

Plànol: Estado Previo

Escala: 1/75

Format: A3

Núm. de plànol: 01

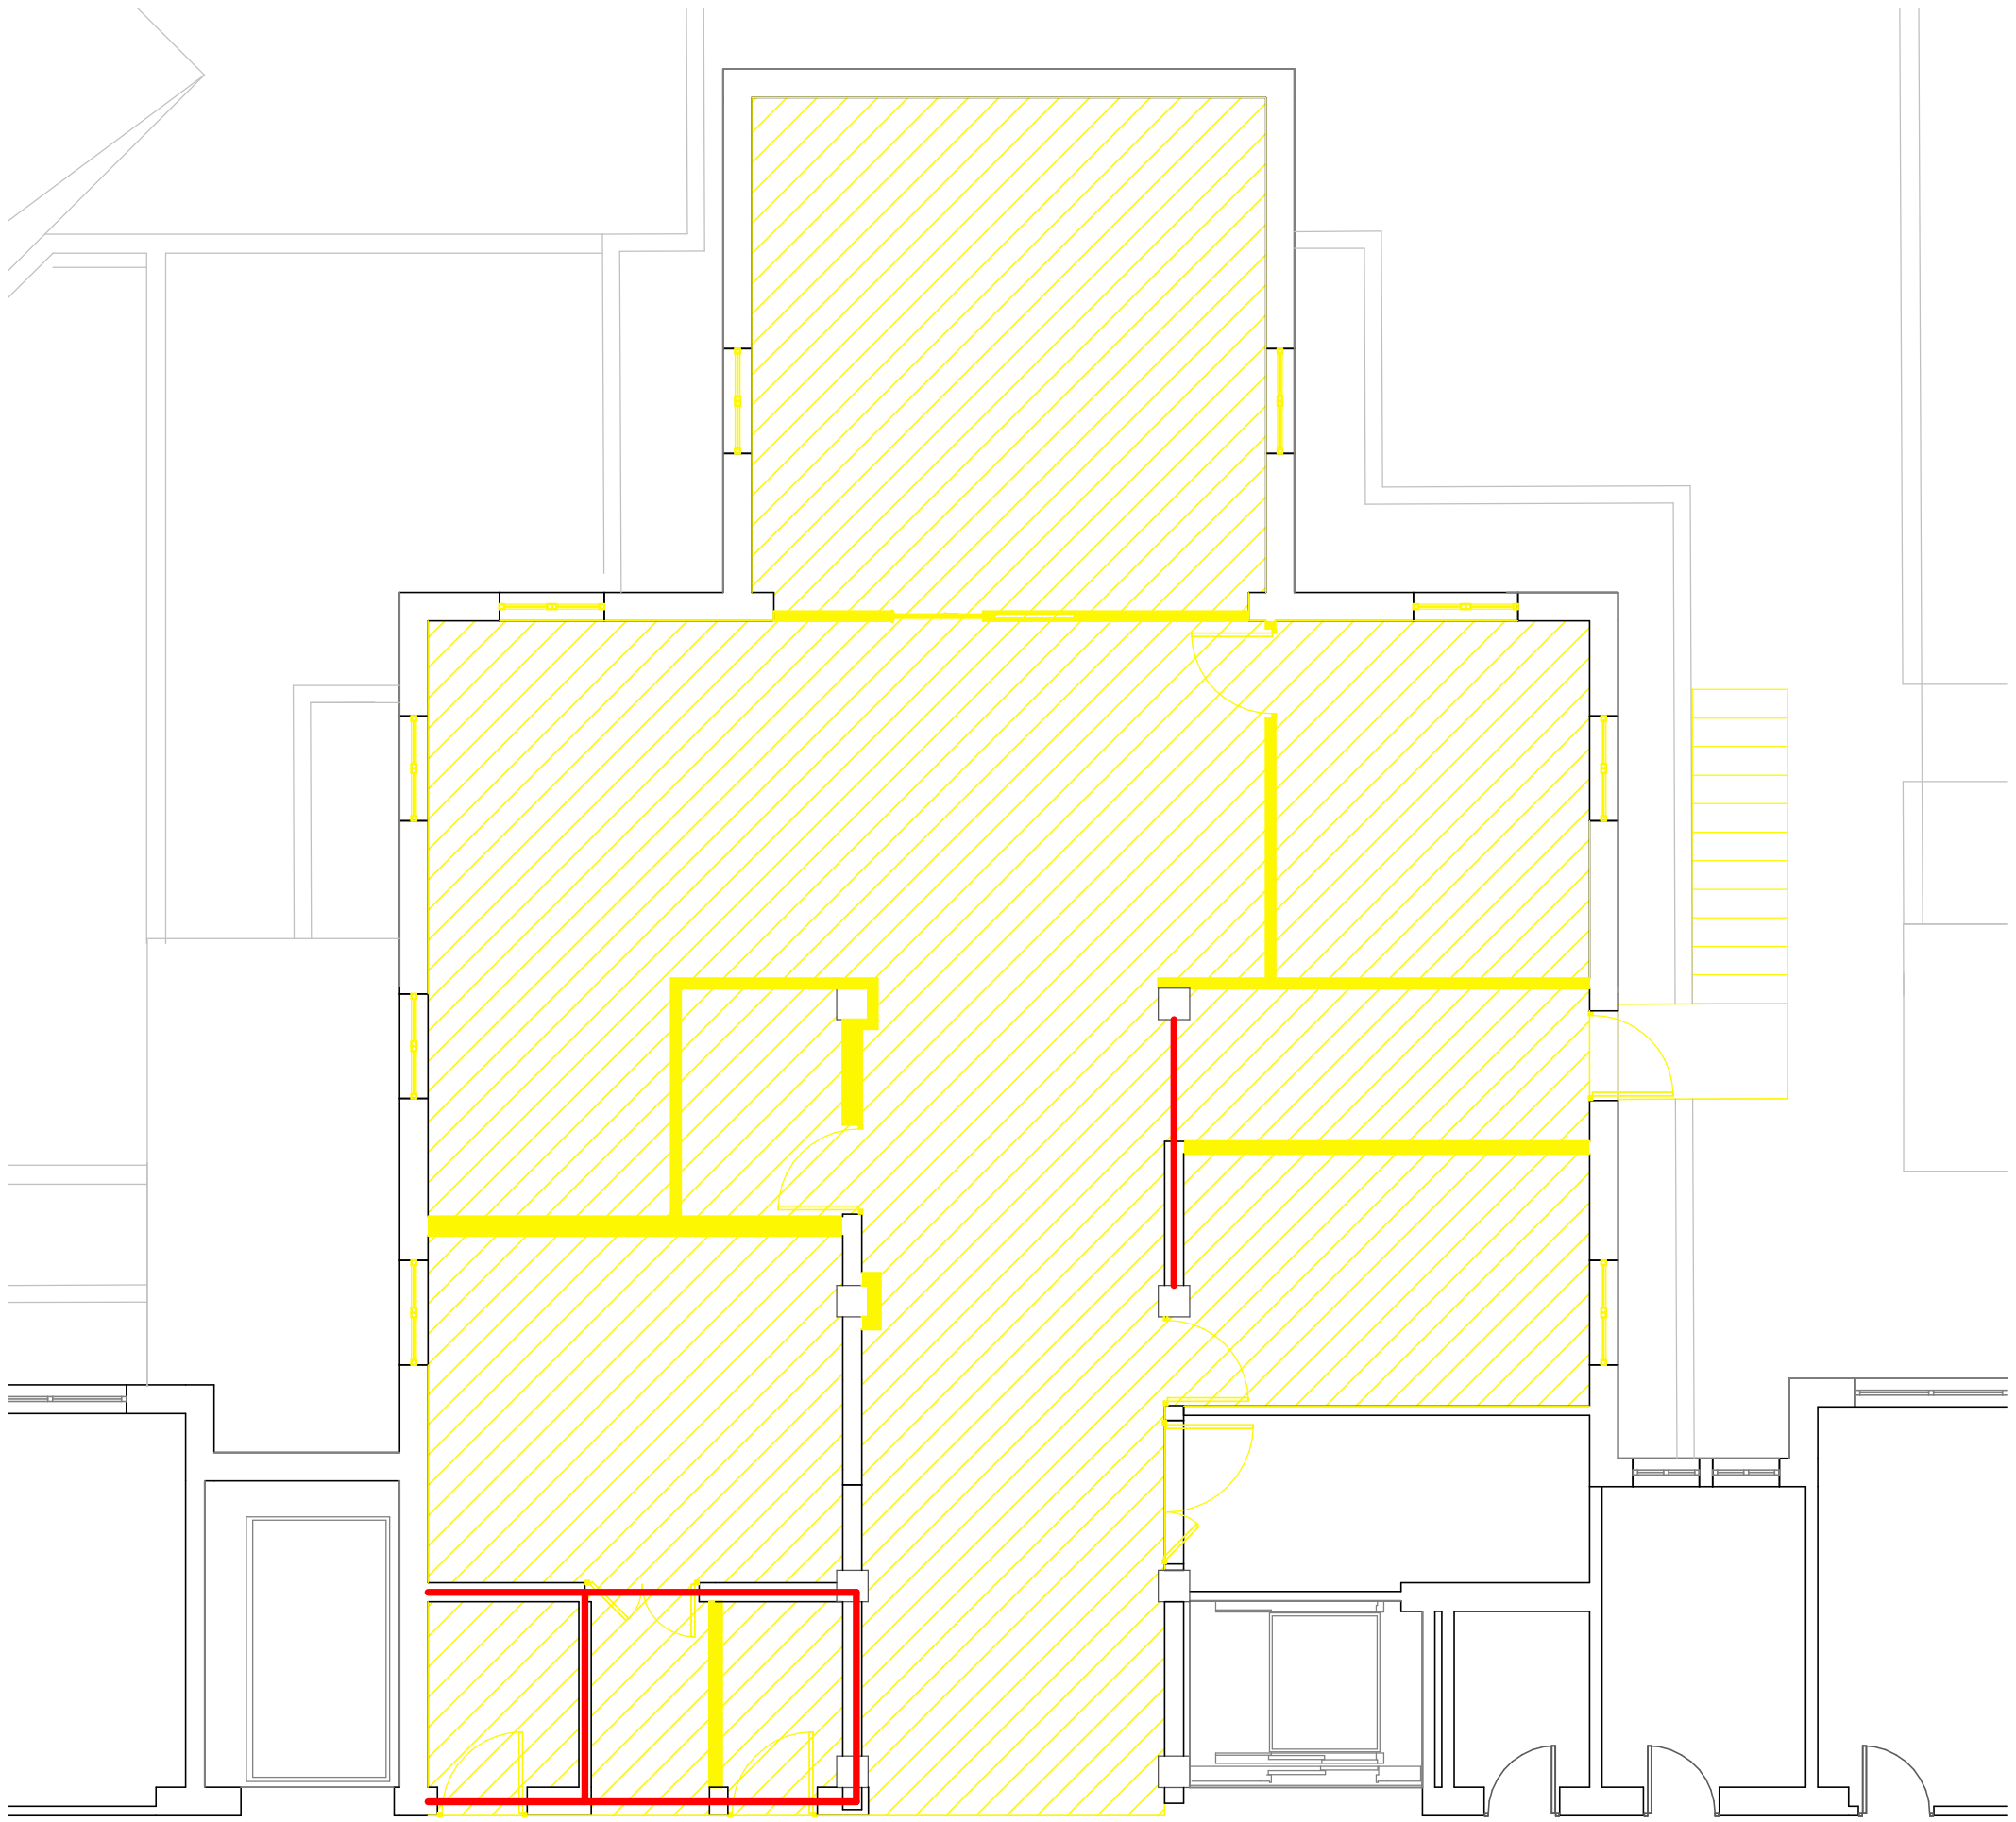

Llegenda:

- 

Demolición de falsos techos
- 

Demolición de tabiques
- 

Demolición de puertas
- 

Retirada de carpinterías
- 

Muros de carga existentes

NOTA:
En esta fase, se demolerán todos los revestimientos existentes.


Propietat:



HOSPITAL DE LA
SANTA CREU I
SANT PAU

FUNDACIÓ DE GESTIÓ SANITÀRIA
UNIVERSITAT AUTÒNOMA DE BARCELONA

Projecte d'execució reforma de l'àrea de gerència	
Plànol:	Demoliciones Fase I
Escala: 1/75	
Format: A3	Núm. de plànol: 02

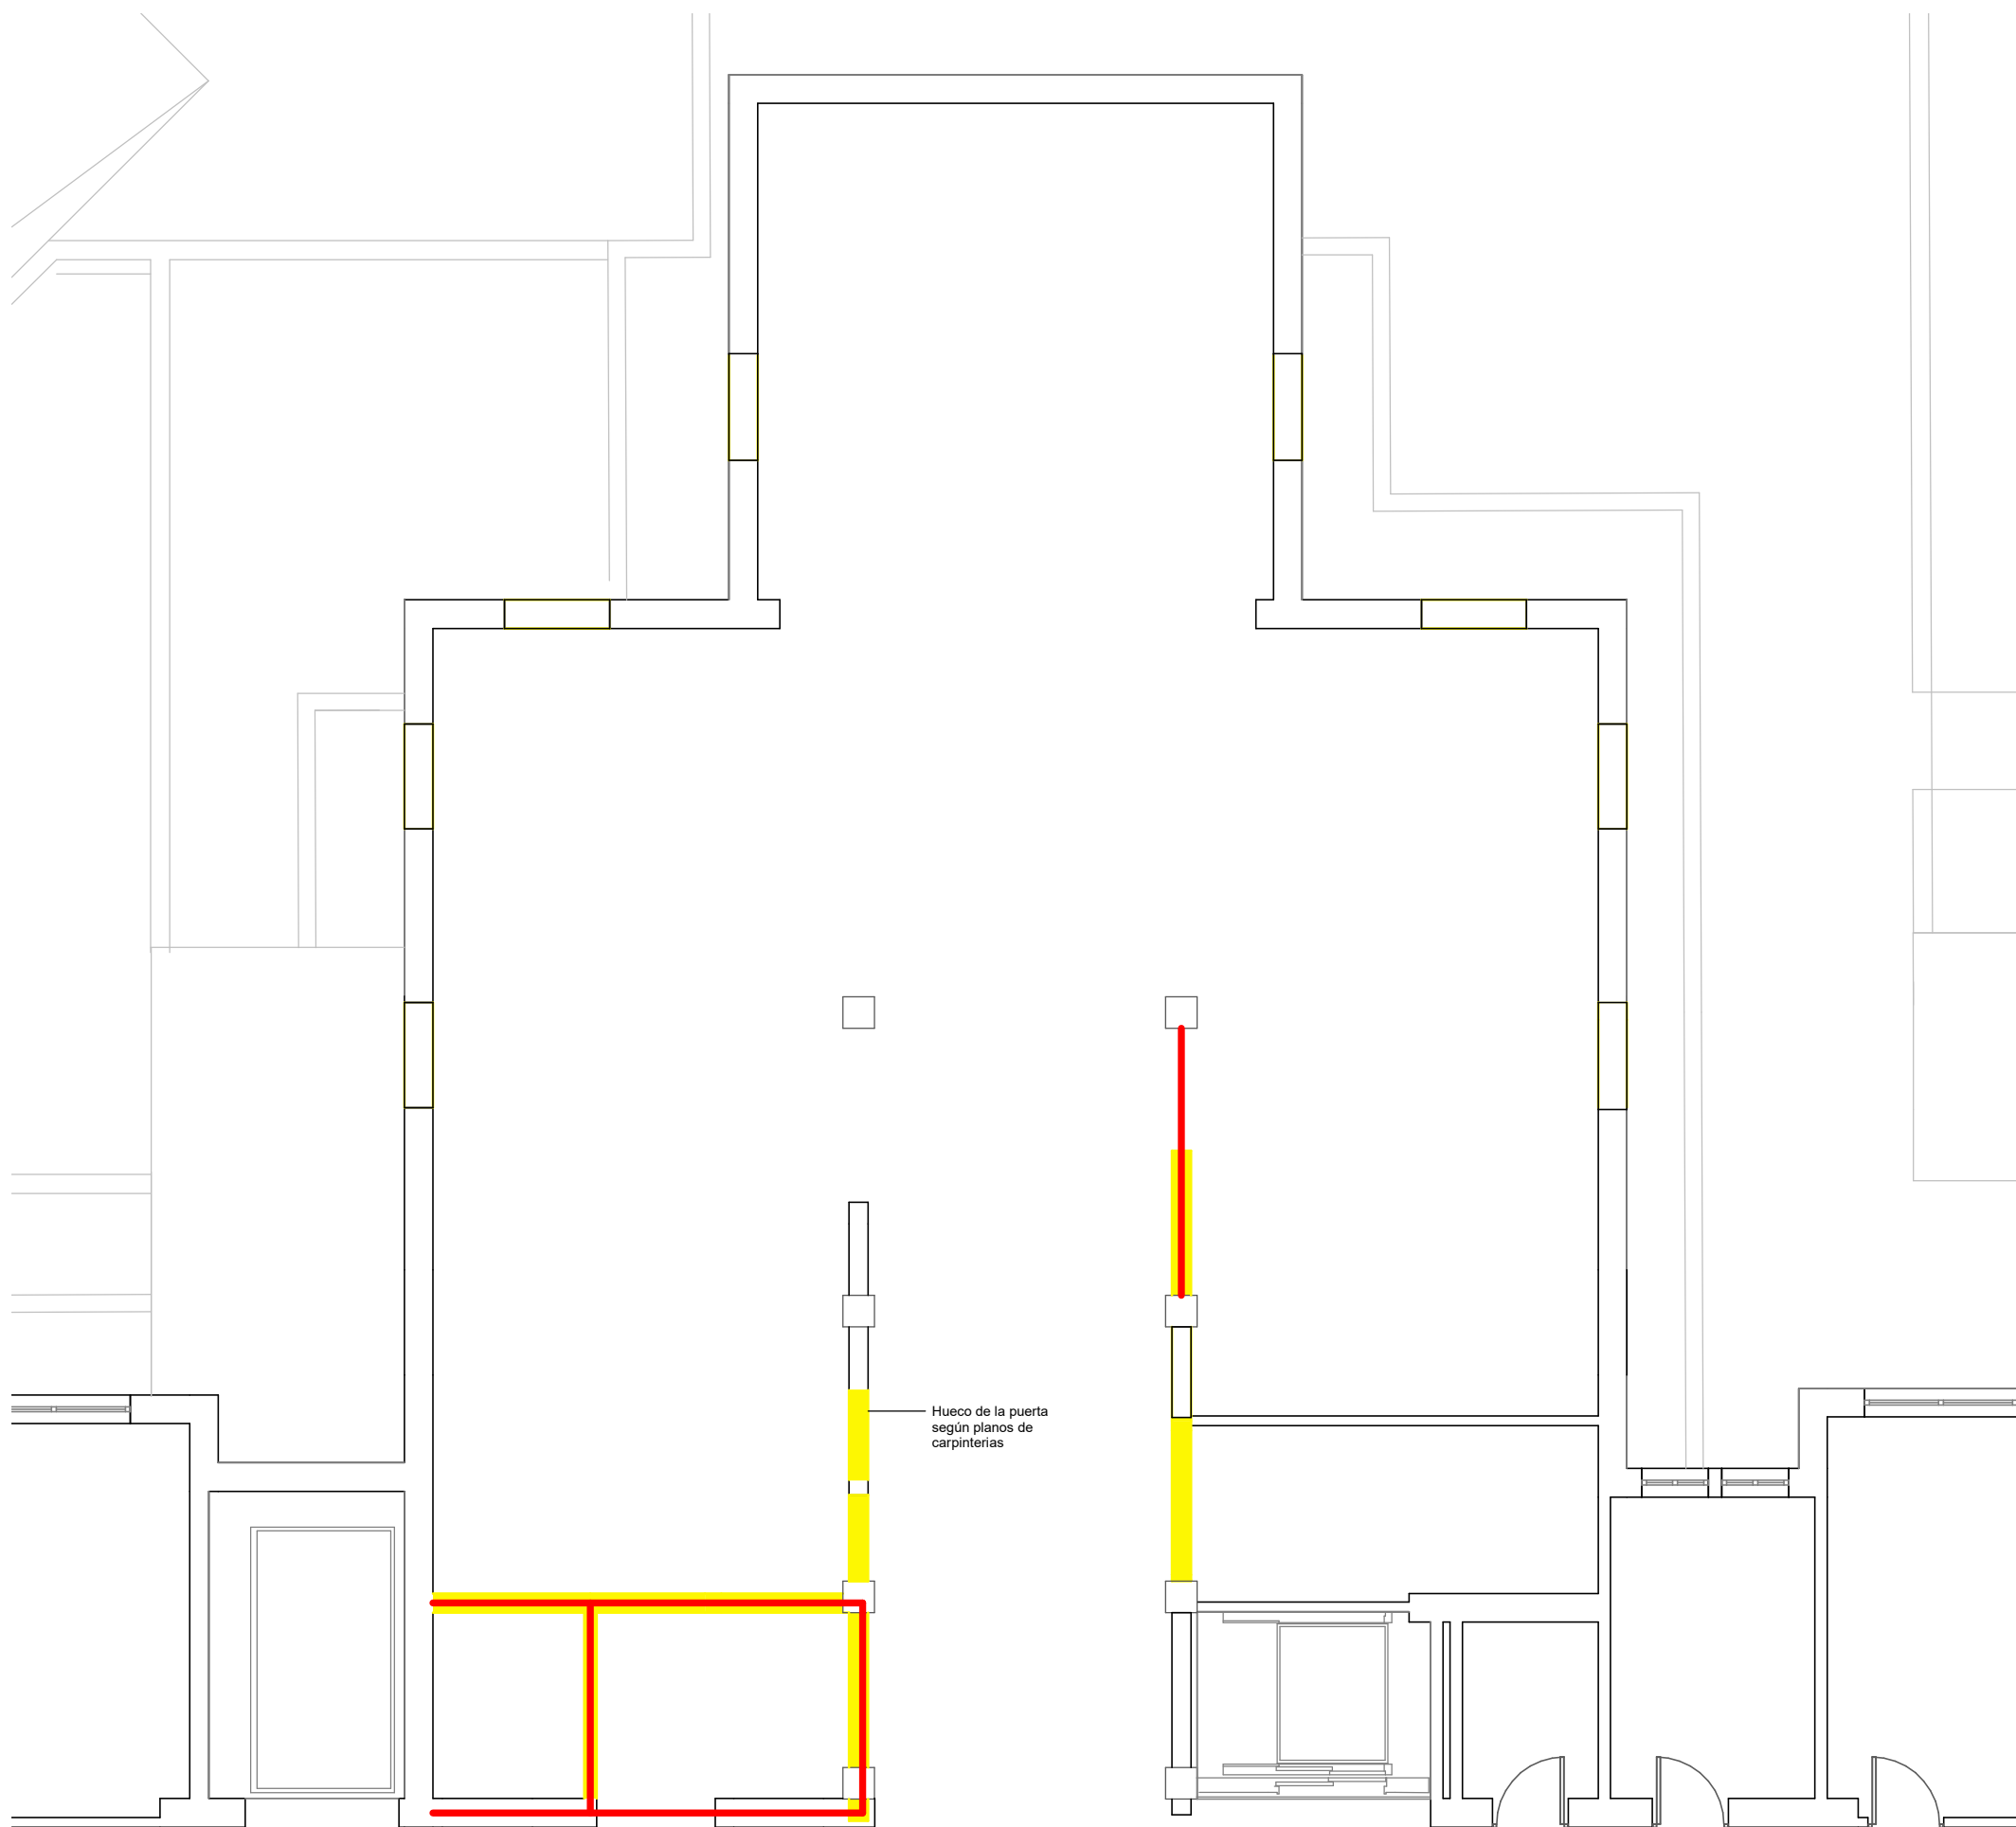

Llegenda:



Demolición de falsos techos



Muros de carga existentes



Demolición de tabiques

Demolición de puertas

Retirada de carpinterías

Propietat:



HOSPITAL DE LA
SANTA CREU I
SANT PAU

FUNDACIÓ DE GESTIÓ SANITÀRIA
UNIVERSITAT AUTÒNOMA DE BARCELONA


Projecte d'execució reforma de l'àrea de gerència

Plànol: Demoliciones Fase II

Escala: 1/75

Format: A3


Núm. de plànol: 03

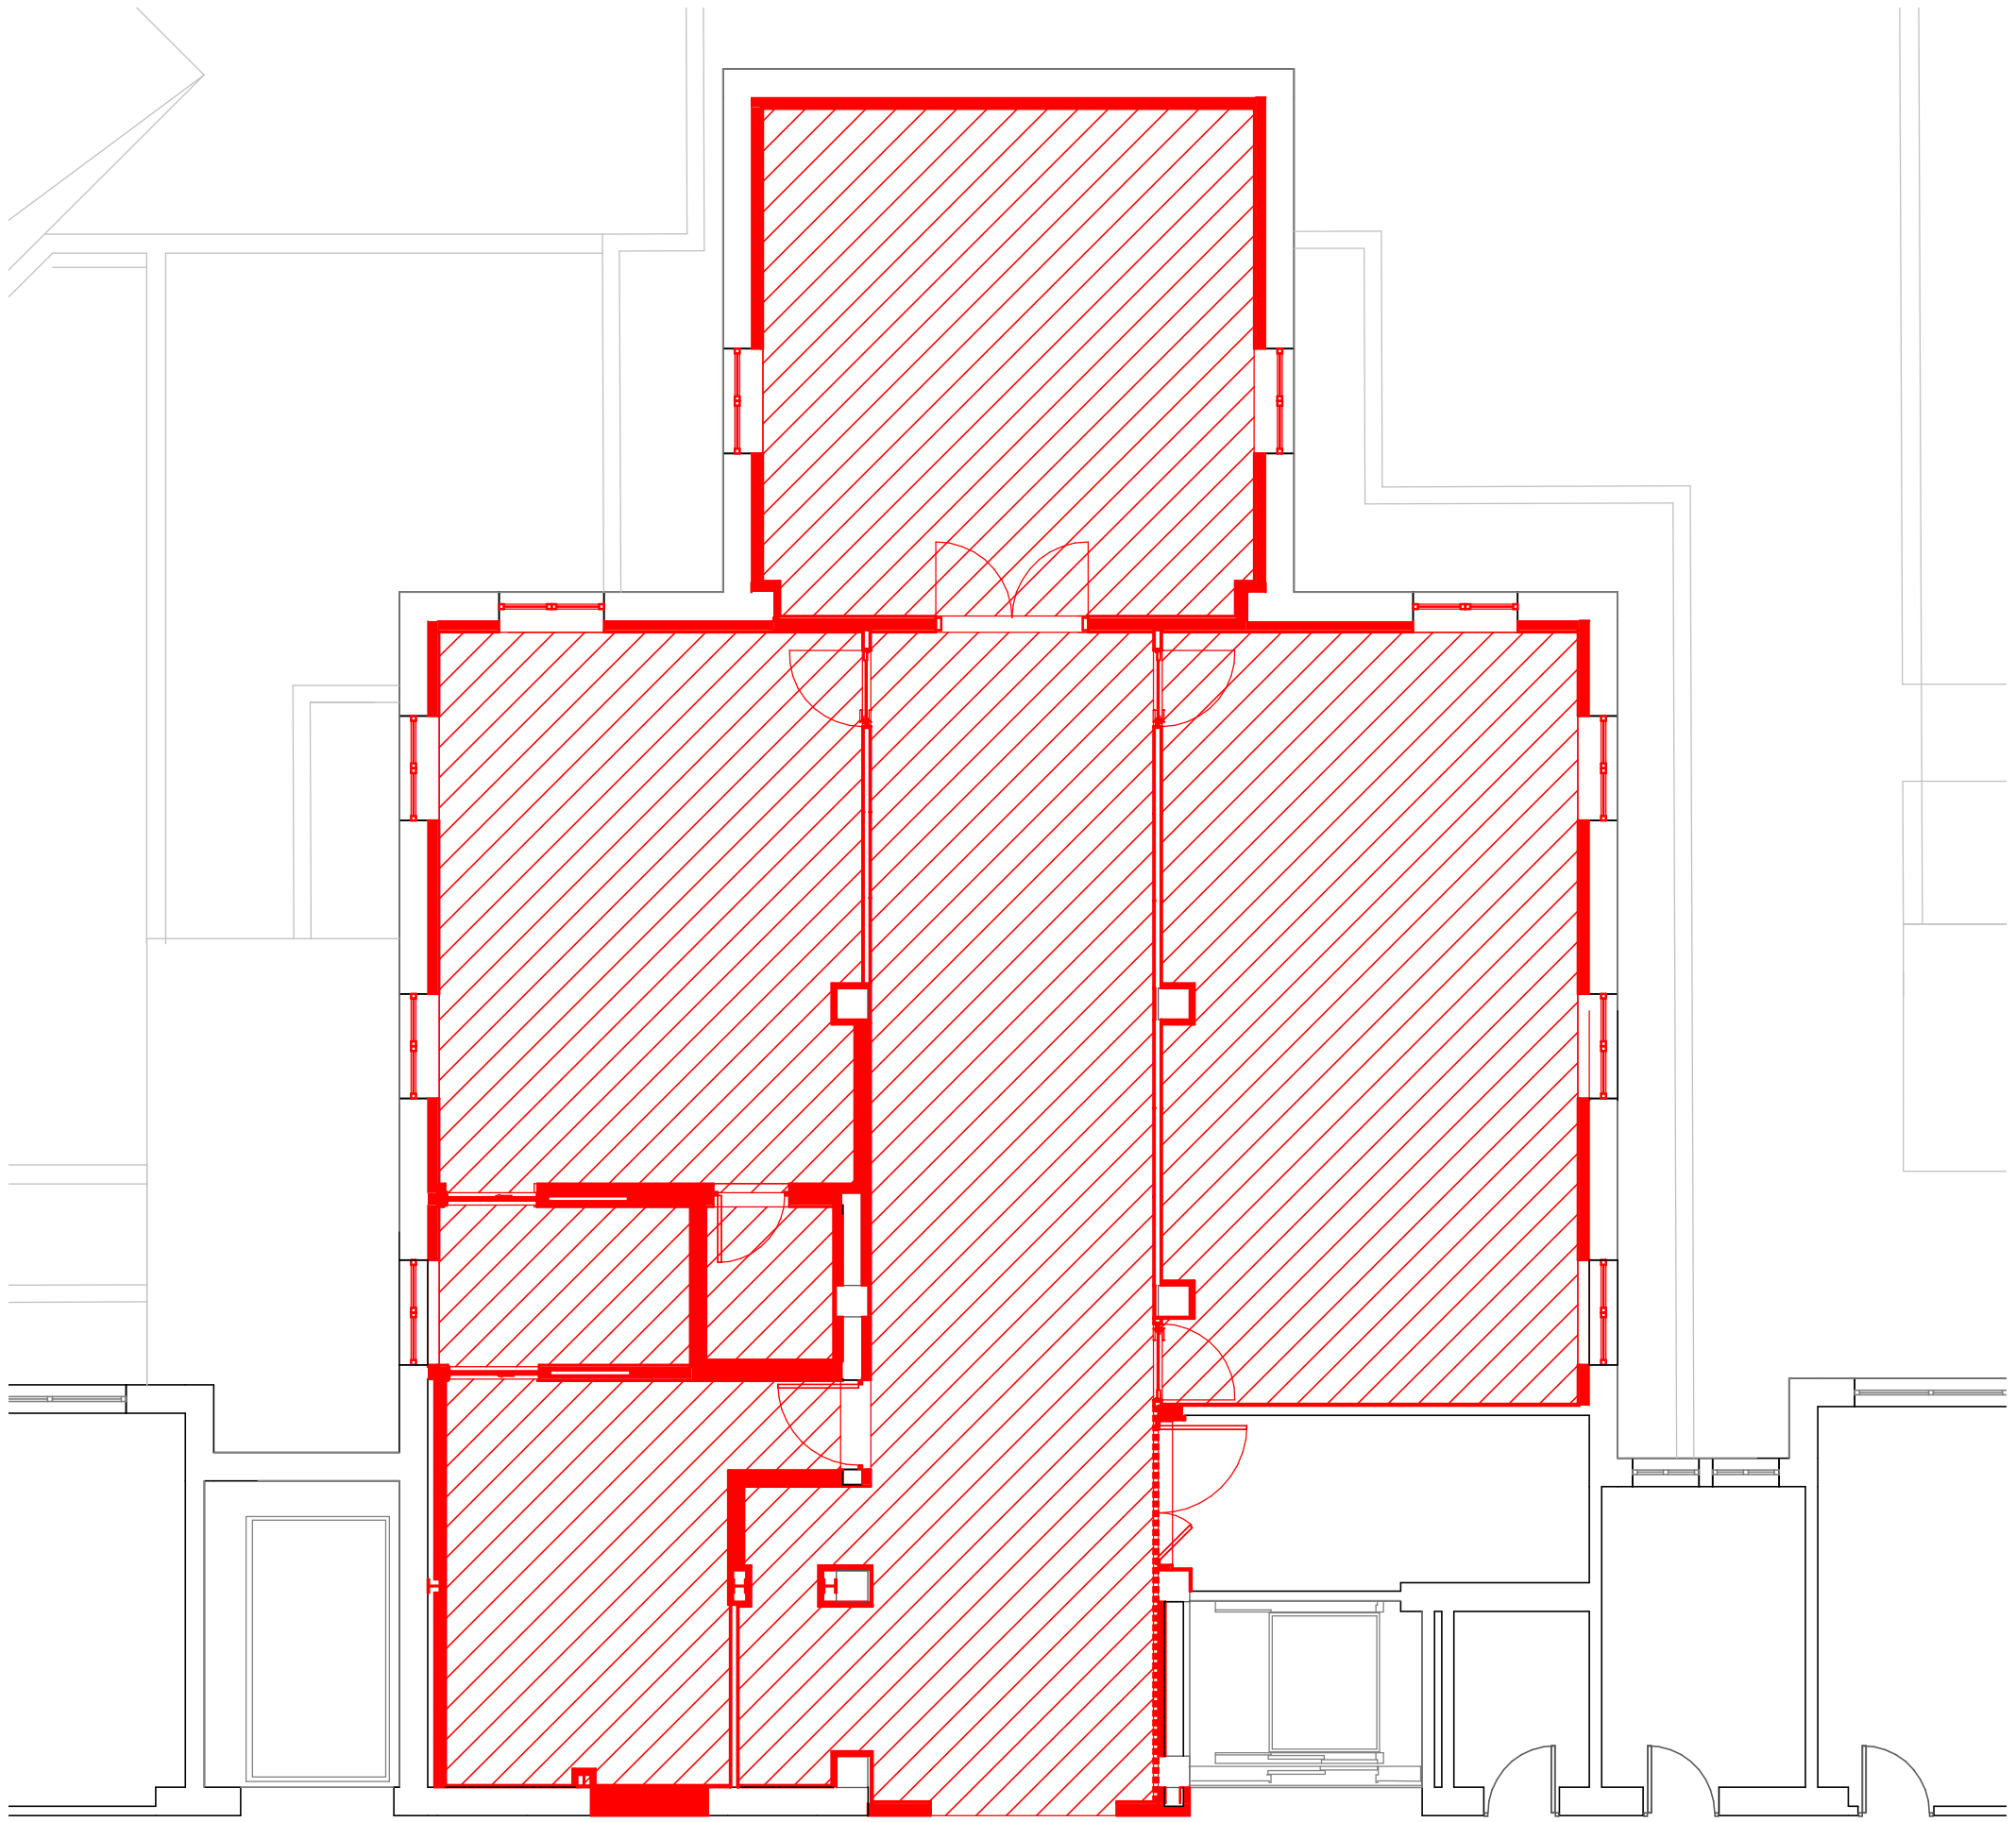

Llegenda:

- 

Construcció de solados y falsos techos
- 

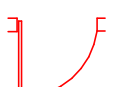Construcció de tabiques
- 

Colocació de portes
- 

Reemplazo de carpinterías

Propietat:



HOSPITAL DE LA
SANTA CREU I
SANT PAU

FUNDACIÓ DE GESTIÓ SANITÀRIA
UNIVERSITAT AUTÒNOMA DE BARCELONA


Projecte d'execució reforma de l'àrea de gerència

Plànol: Nueva Construcción

Escala: 1/75

Format: A3

Núm. de plànol: 04

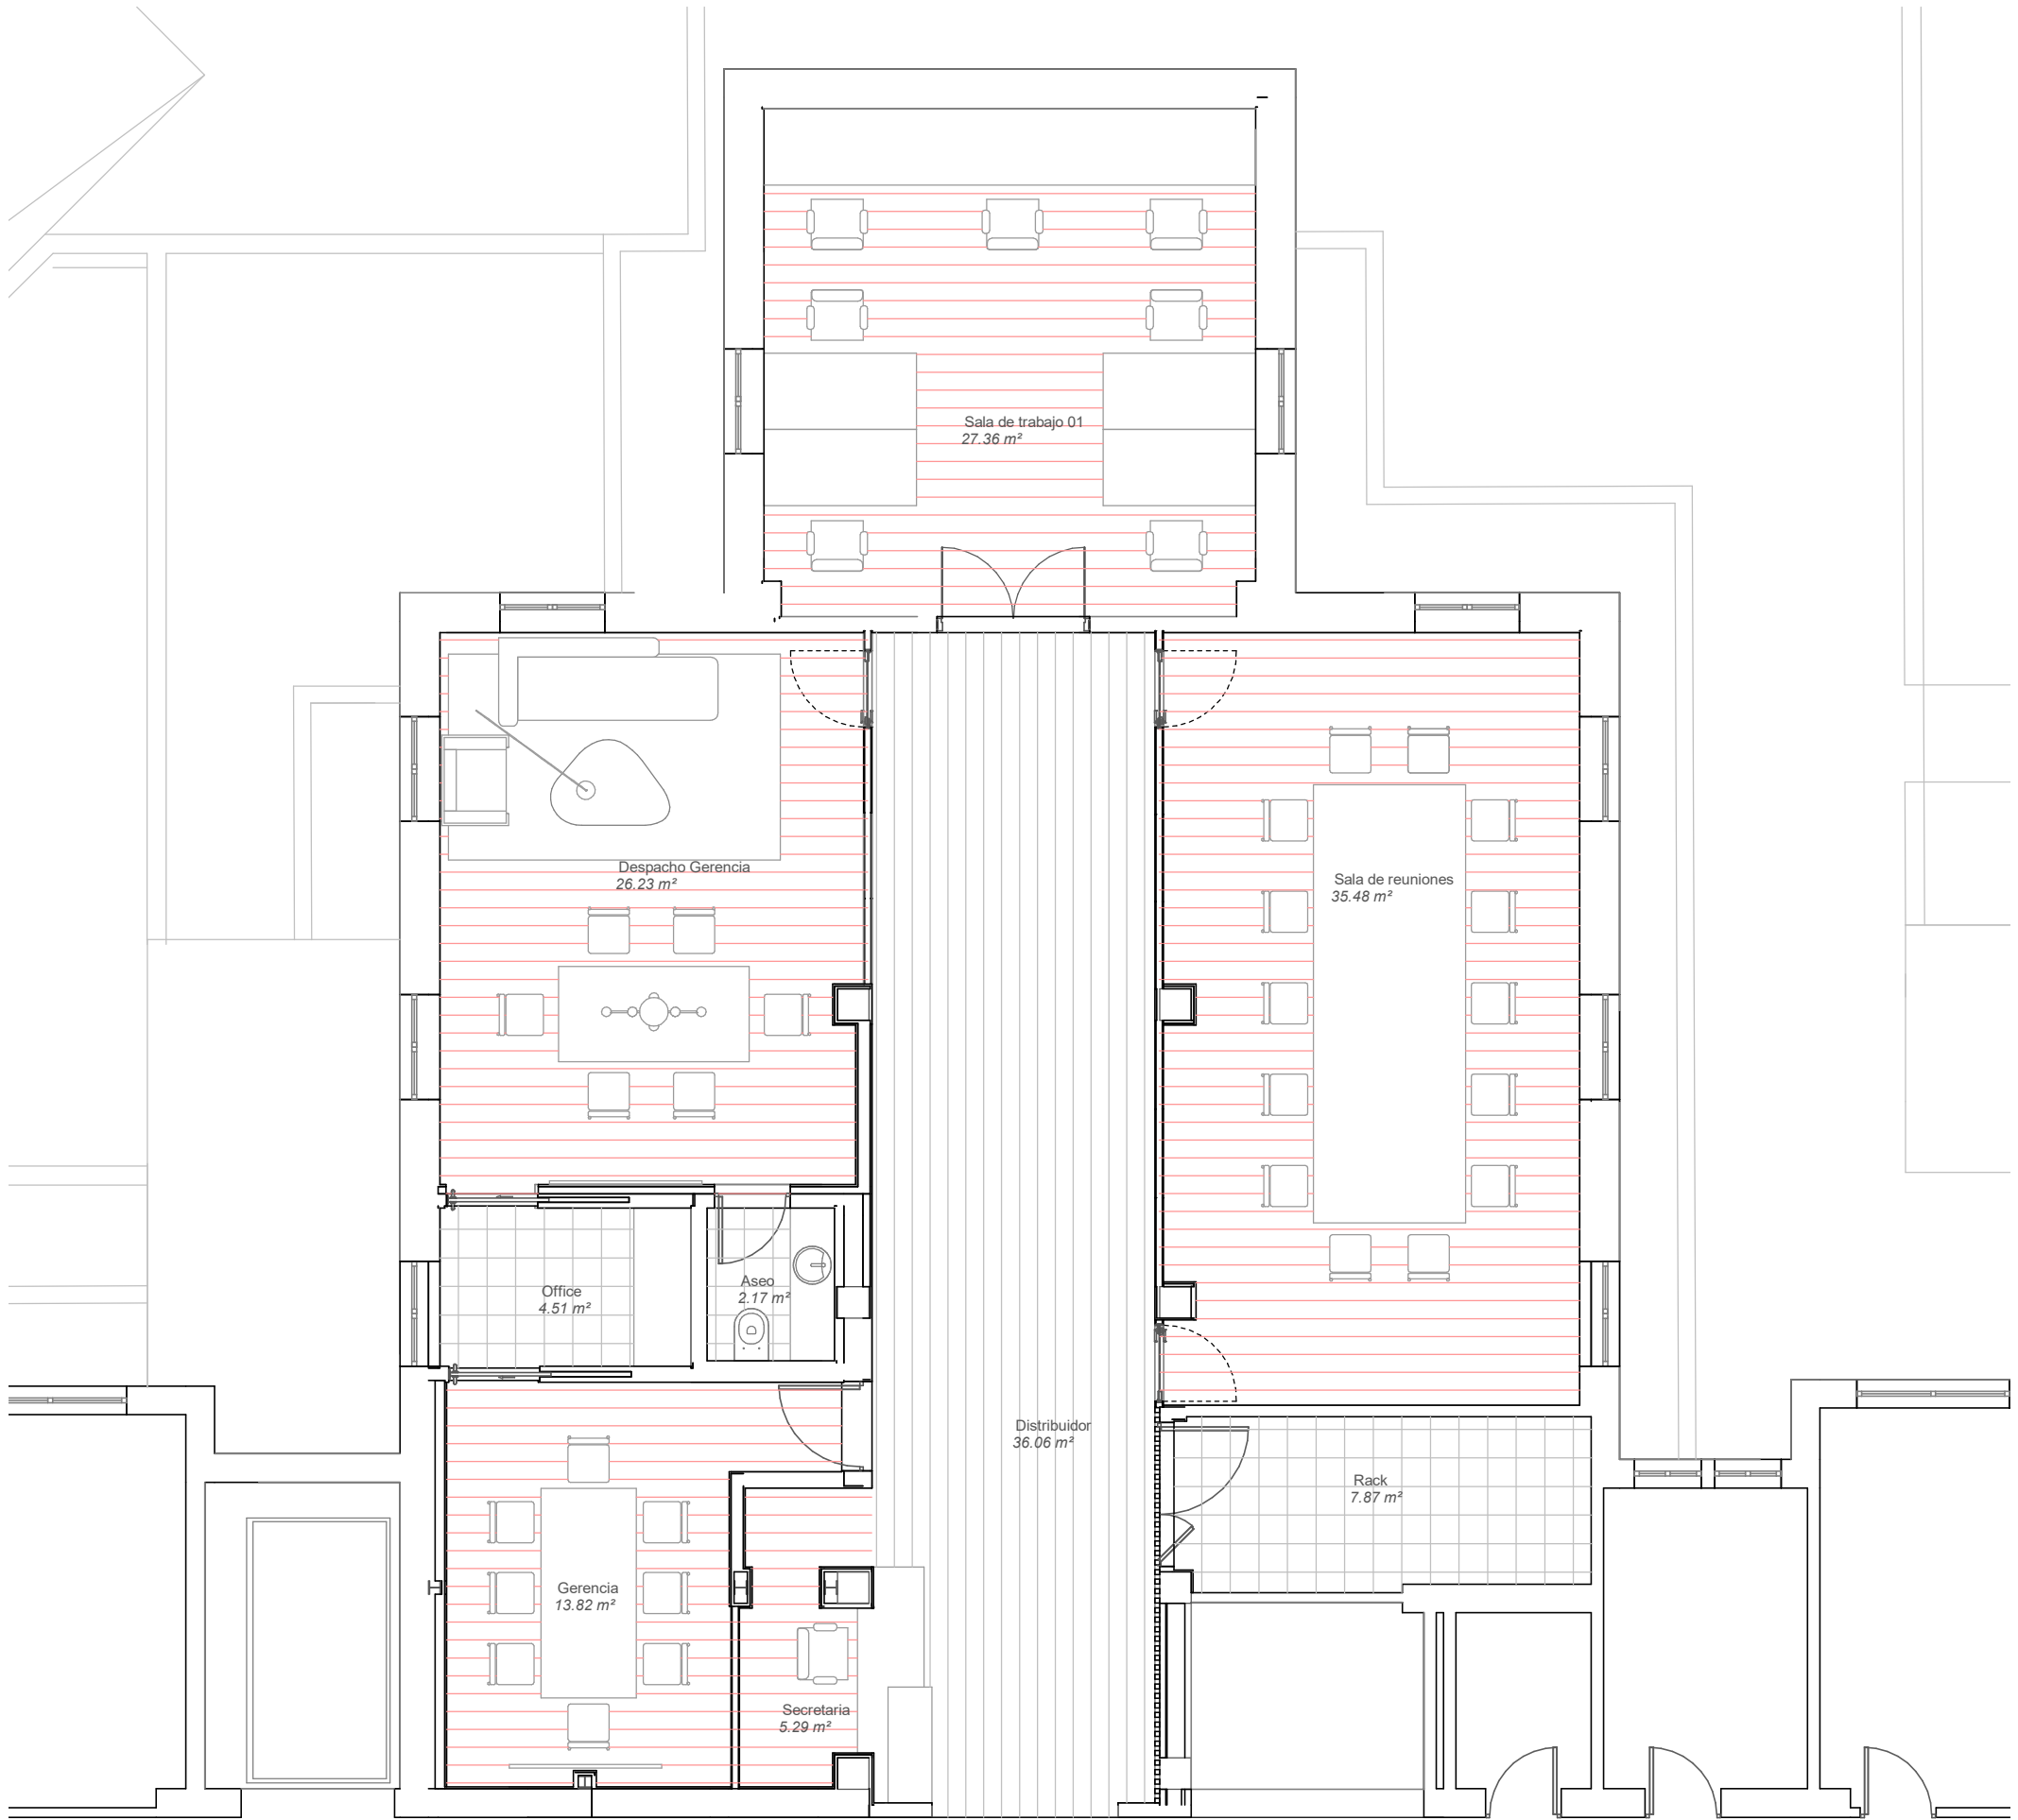

Propietat:



Projecte d'execució reforma de l'àrea de gerència


Plànol: PLN 00 - Distribución y usos

Escala: 1/75


Format: A3

Núm. de plànol: 05


Sección A

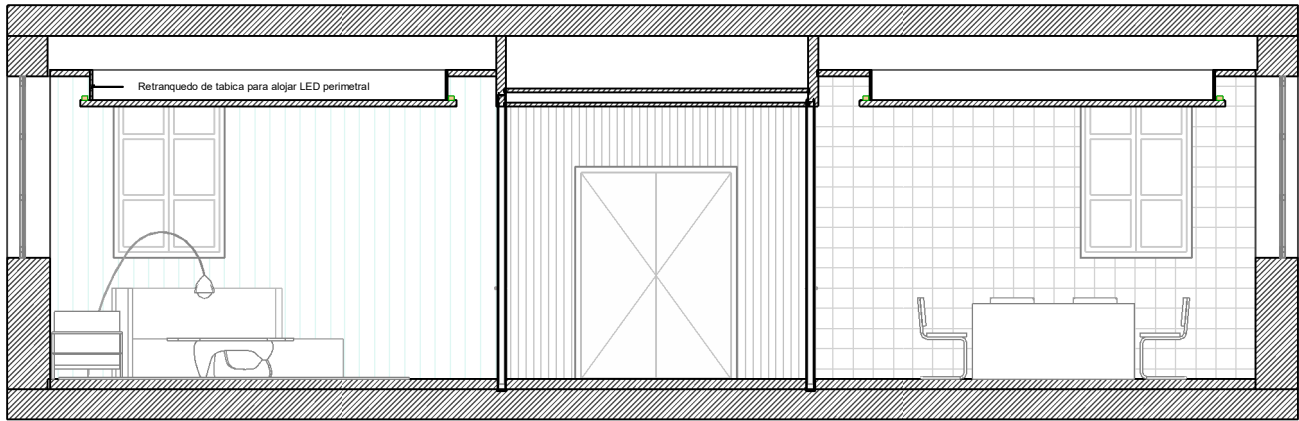


Sección B

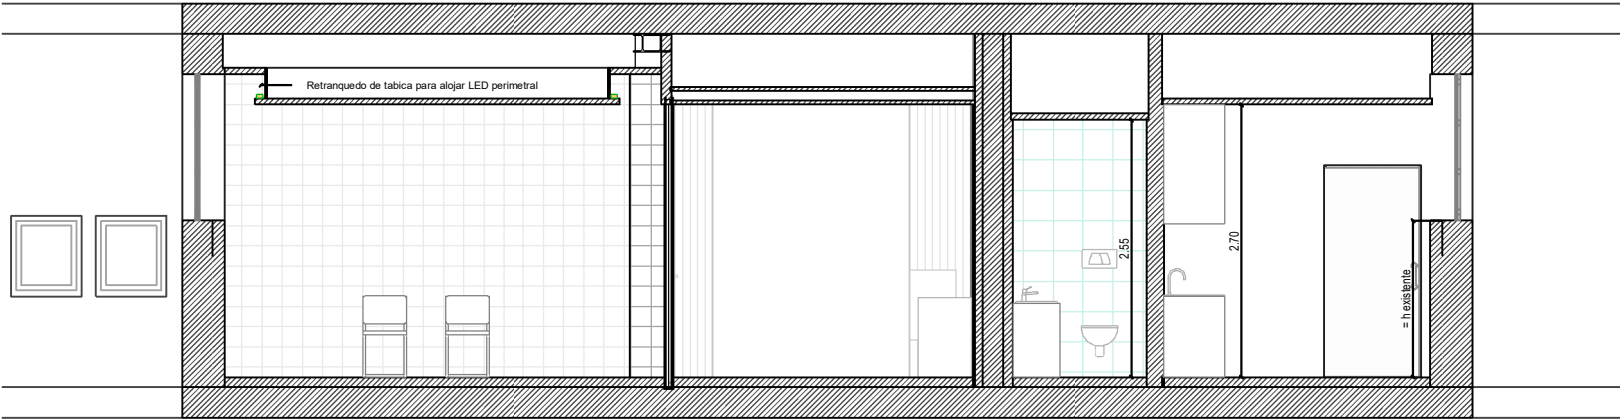



Sección 1

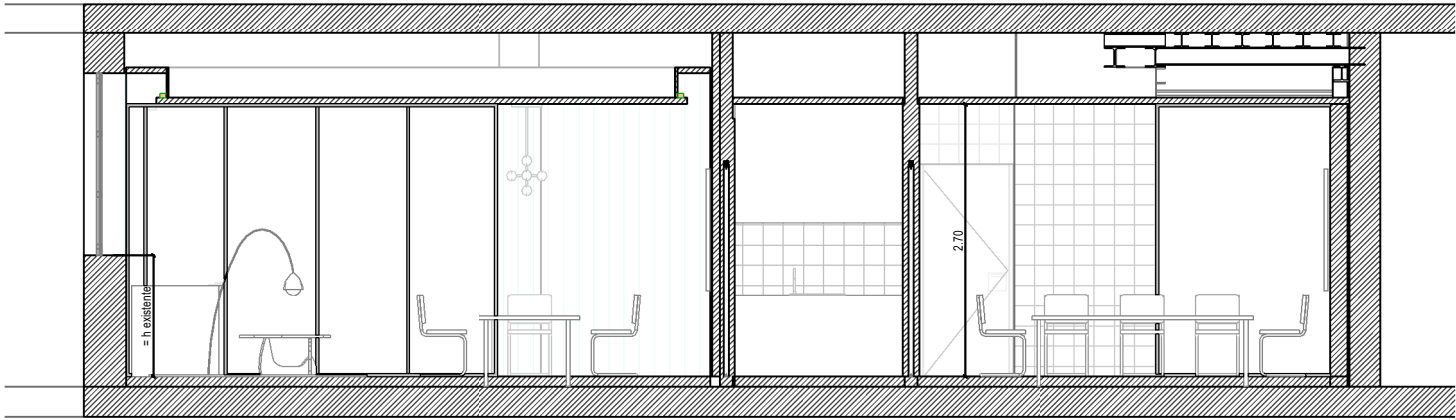

Sección 2

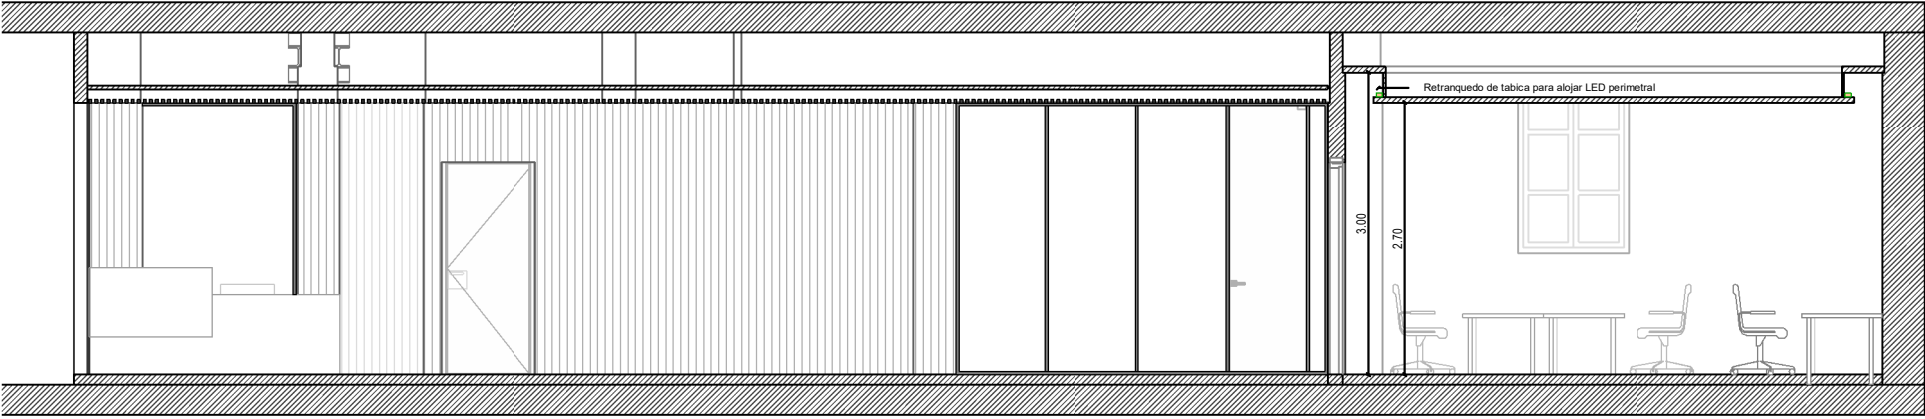

Sección 3

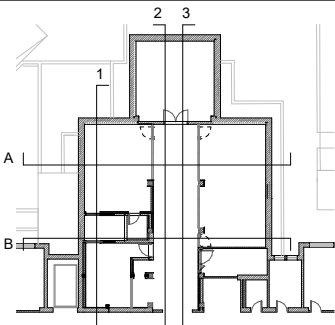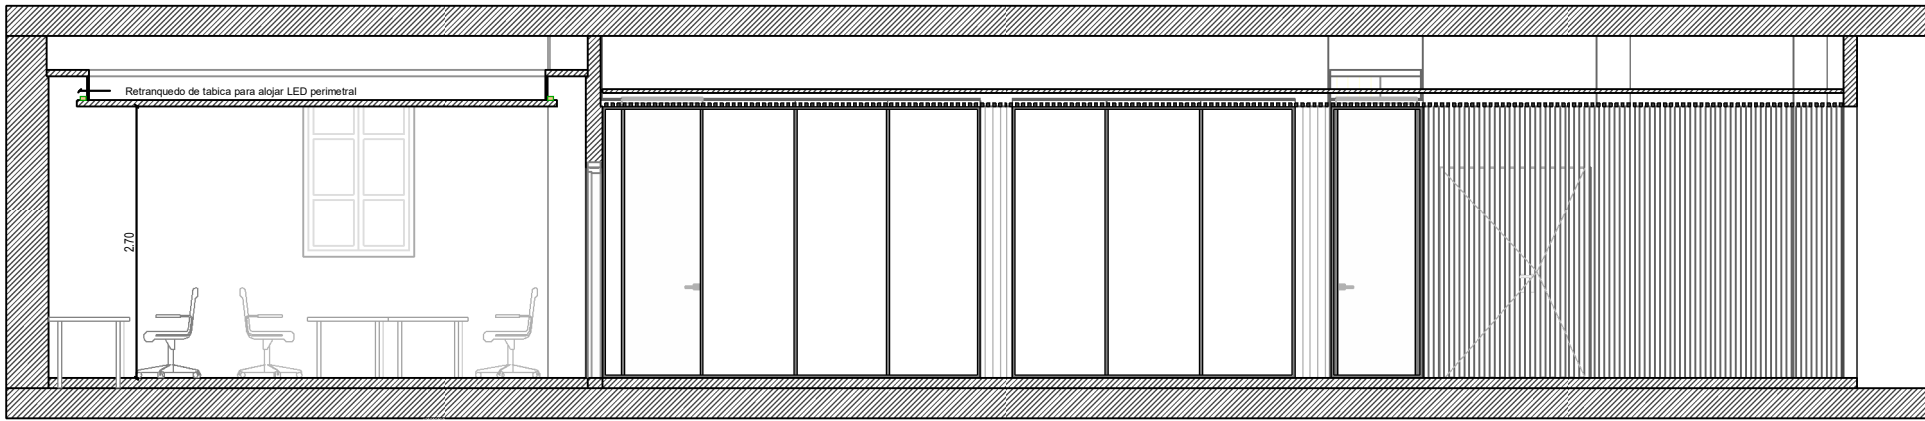

Propietat:



HOSPITAL DE LA
SANTA CREU I
SANT PAU

FUNDACIÓ DE GESTIÓ SANITÀRIA
UNIVERSITAT AUTÒNOMA DE BARCELONA


Projecte d'execució reforma de l'àrea de gerència

Plànol: Alzados y Secciones

Escala: 1/75

Format: A3

Núm. de plànol: 06

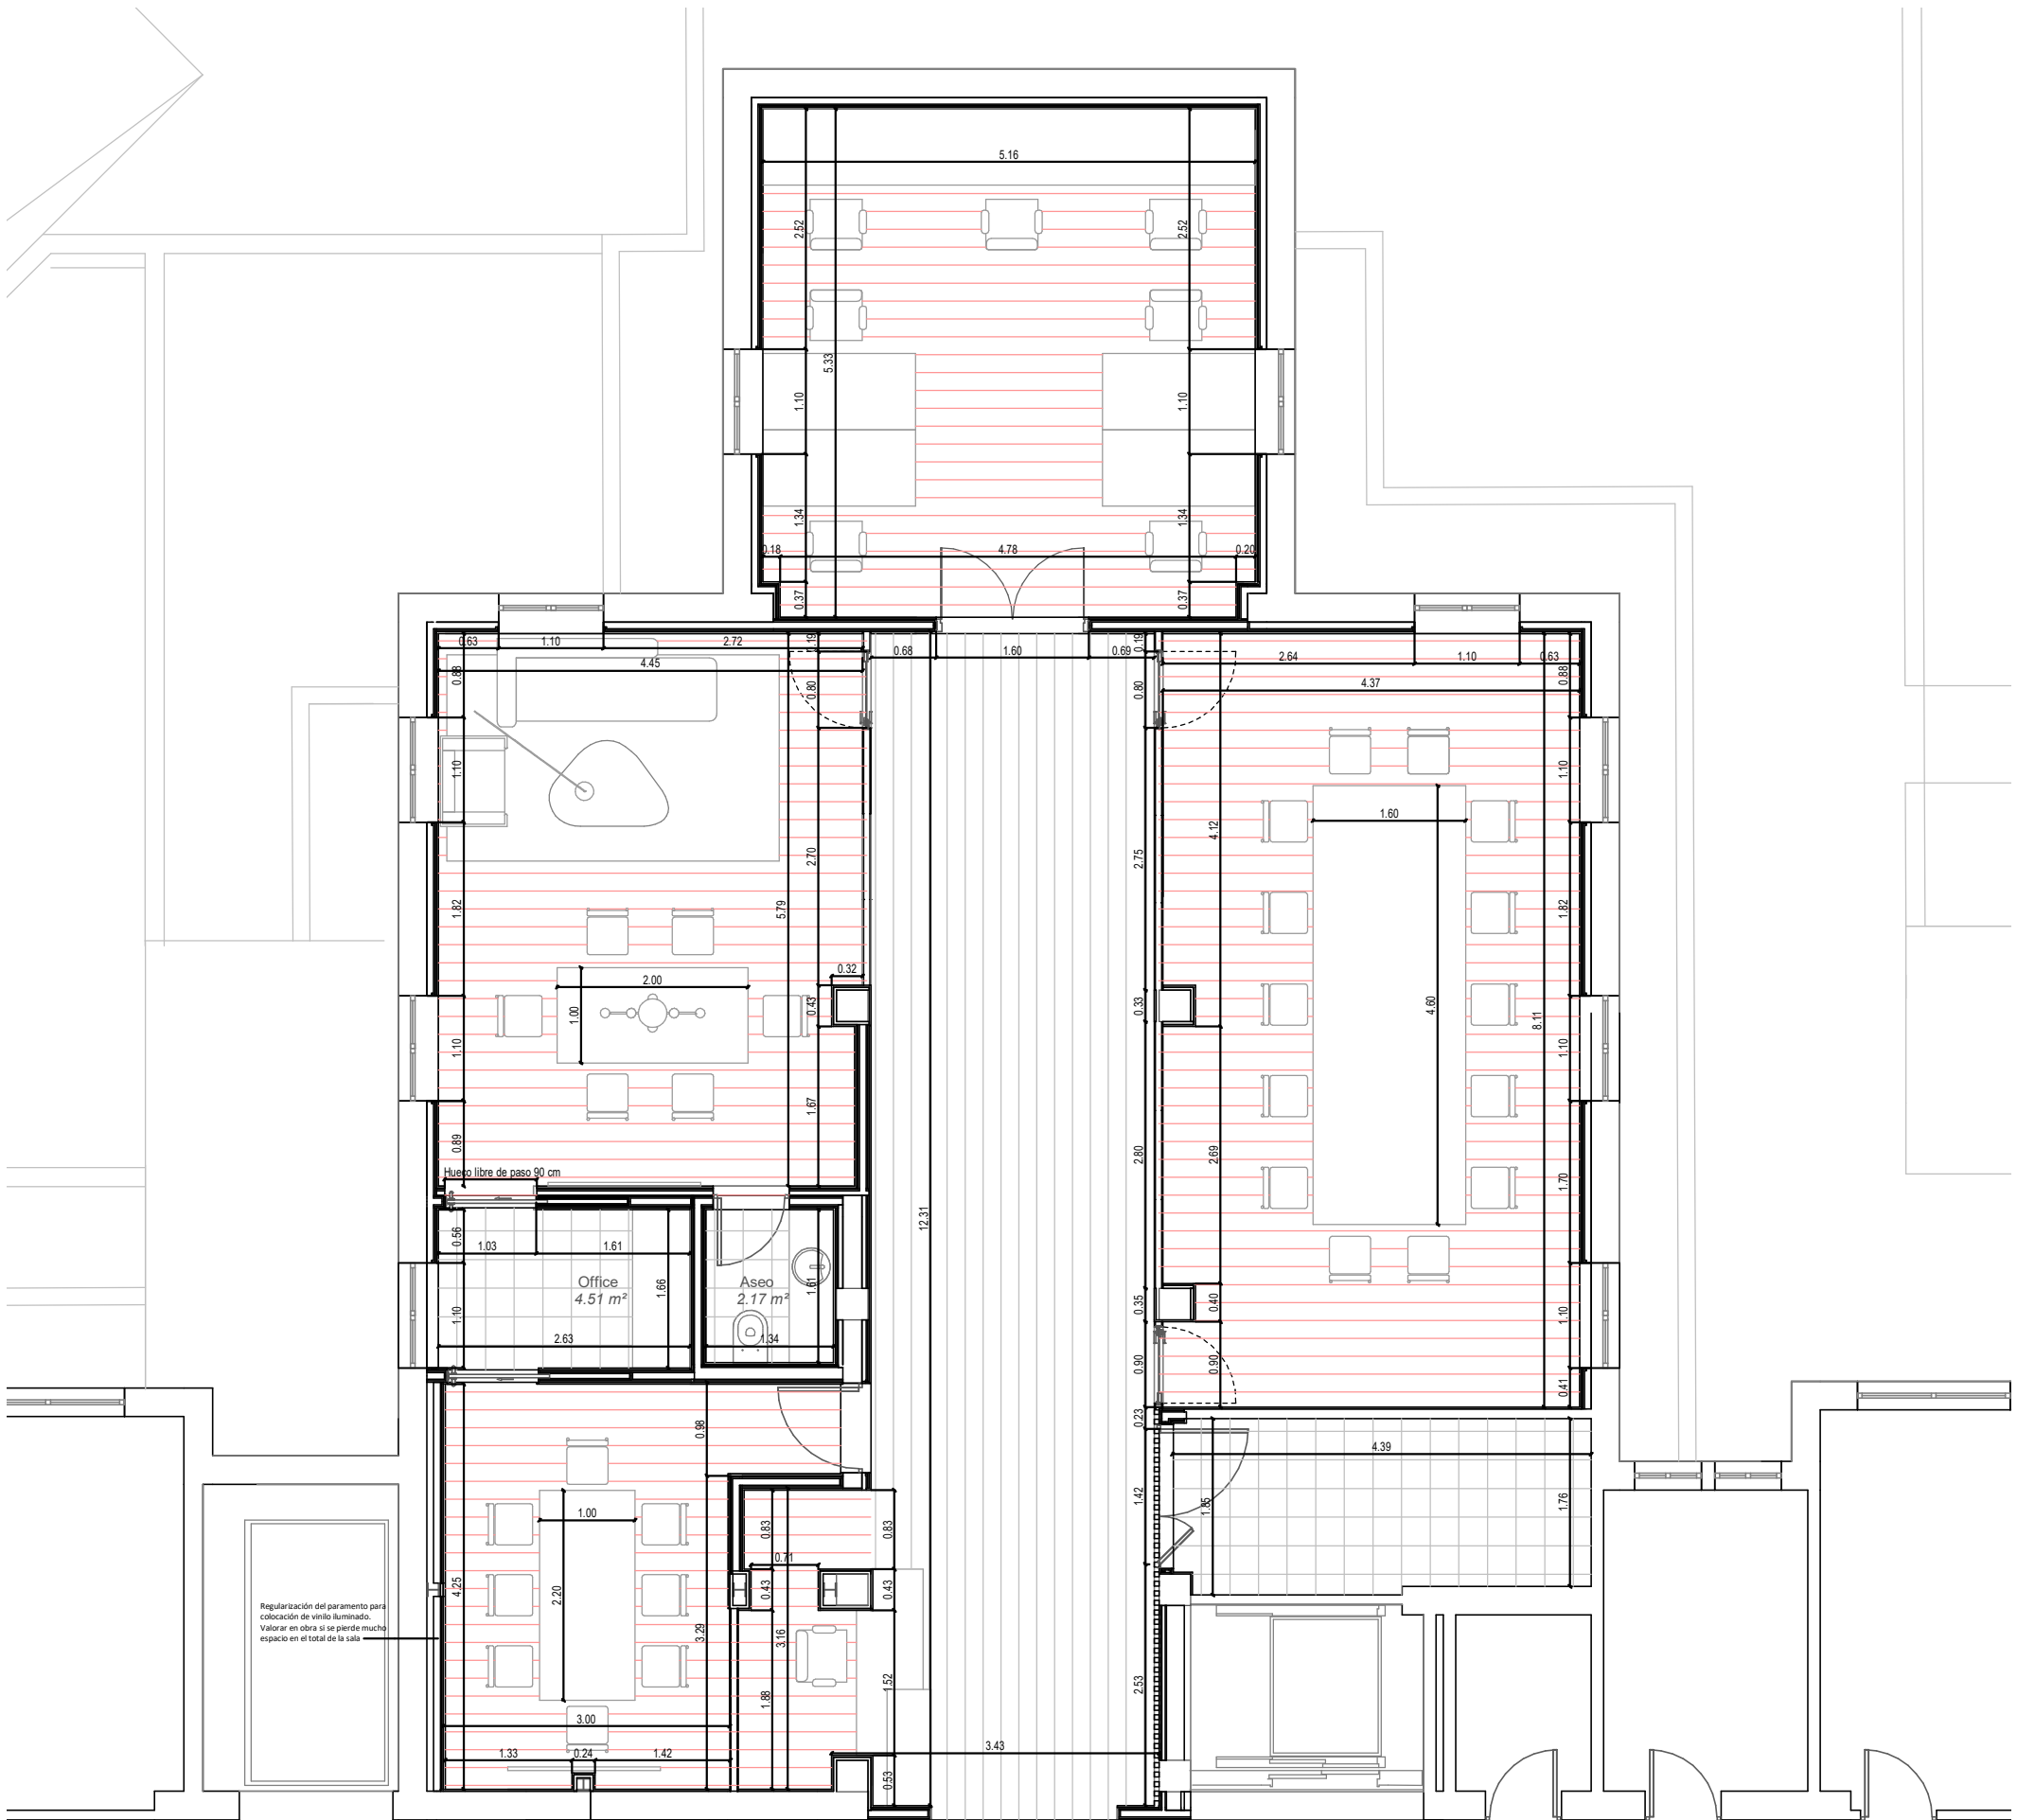

Llegenda:

* TODAS LAS MEDIDAS SE COMPROBARÁN EN OBRA

Propietat:




Projecte d'execució reforma de l'àrea de gerència

Plànol: PLN 00 - Cotas

Escala: 1/75

Format: A3

Núm. de plànol: 07

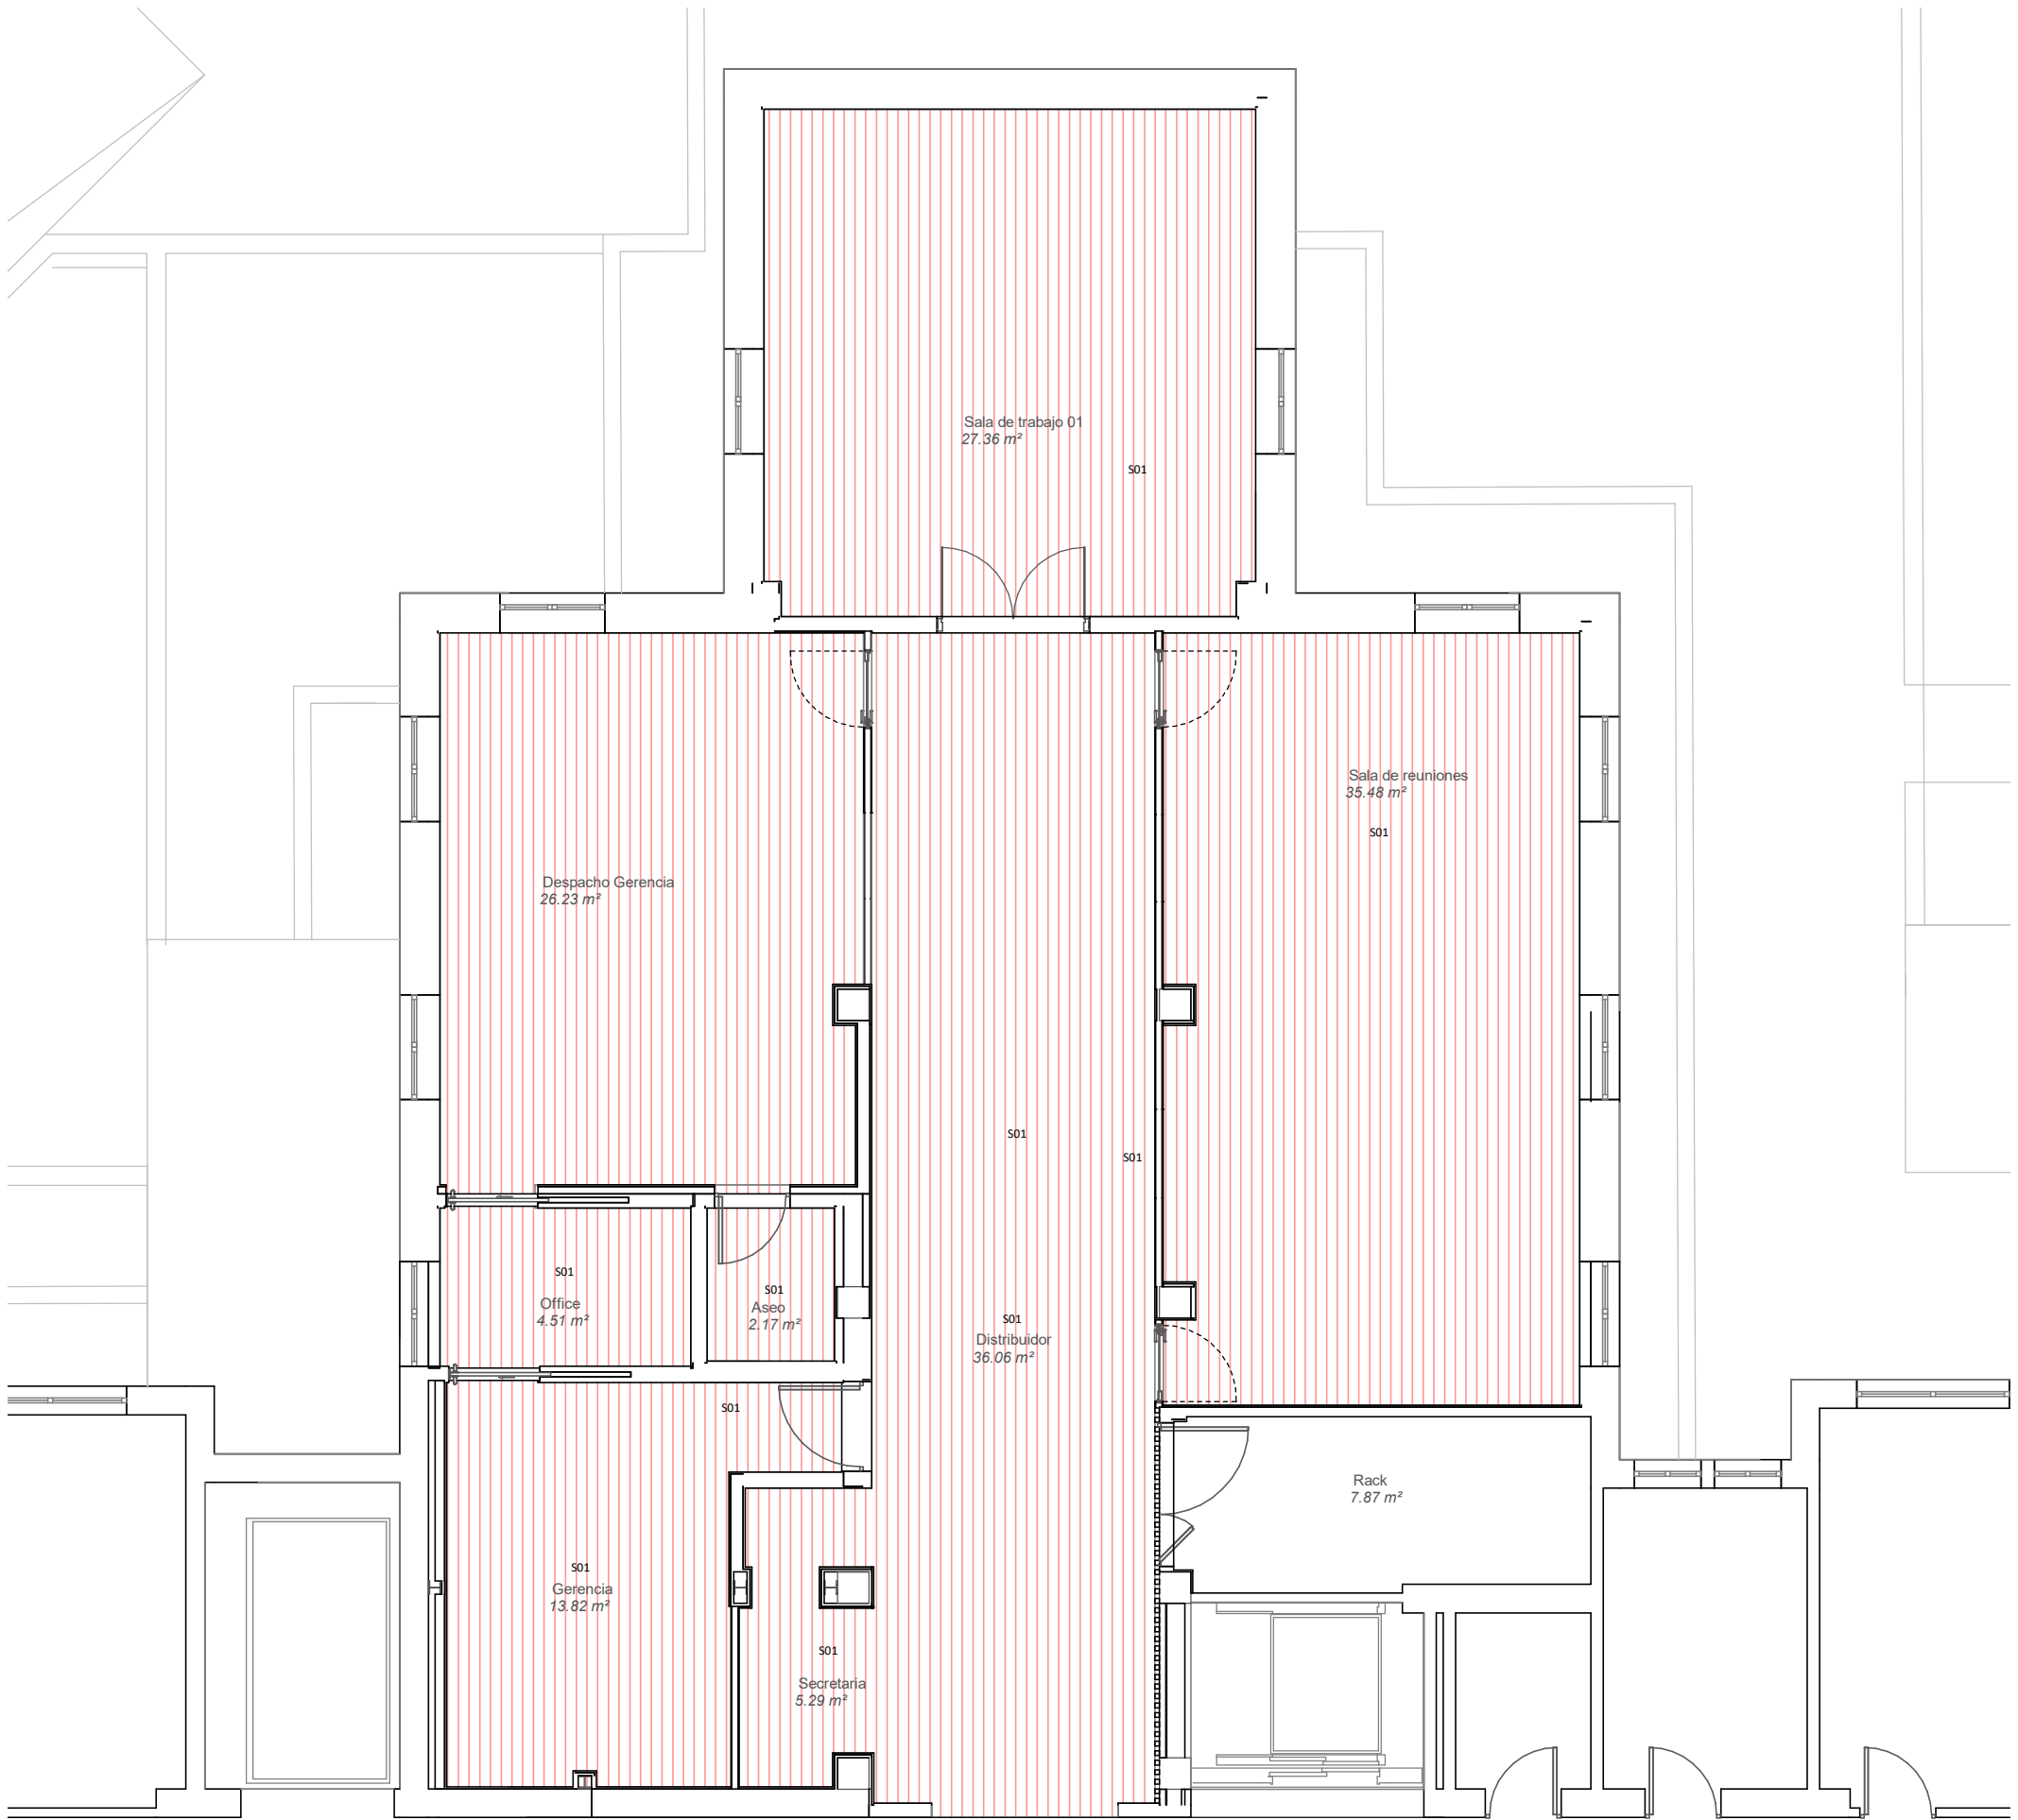

Llegenda:

	S 01	Suelo de parquet vinílico madera. Disfloor Toop AC5-33-8 mm 1261-192-8 mm Ref33882
--	------	---

Propietat:




Projecte d'execució reforma de l'àrea de gerència

Plànol: PLN 00 - Solados (+xxx)

Escala: 1/75

Format: A3

Núm. de plànol: 08

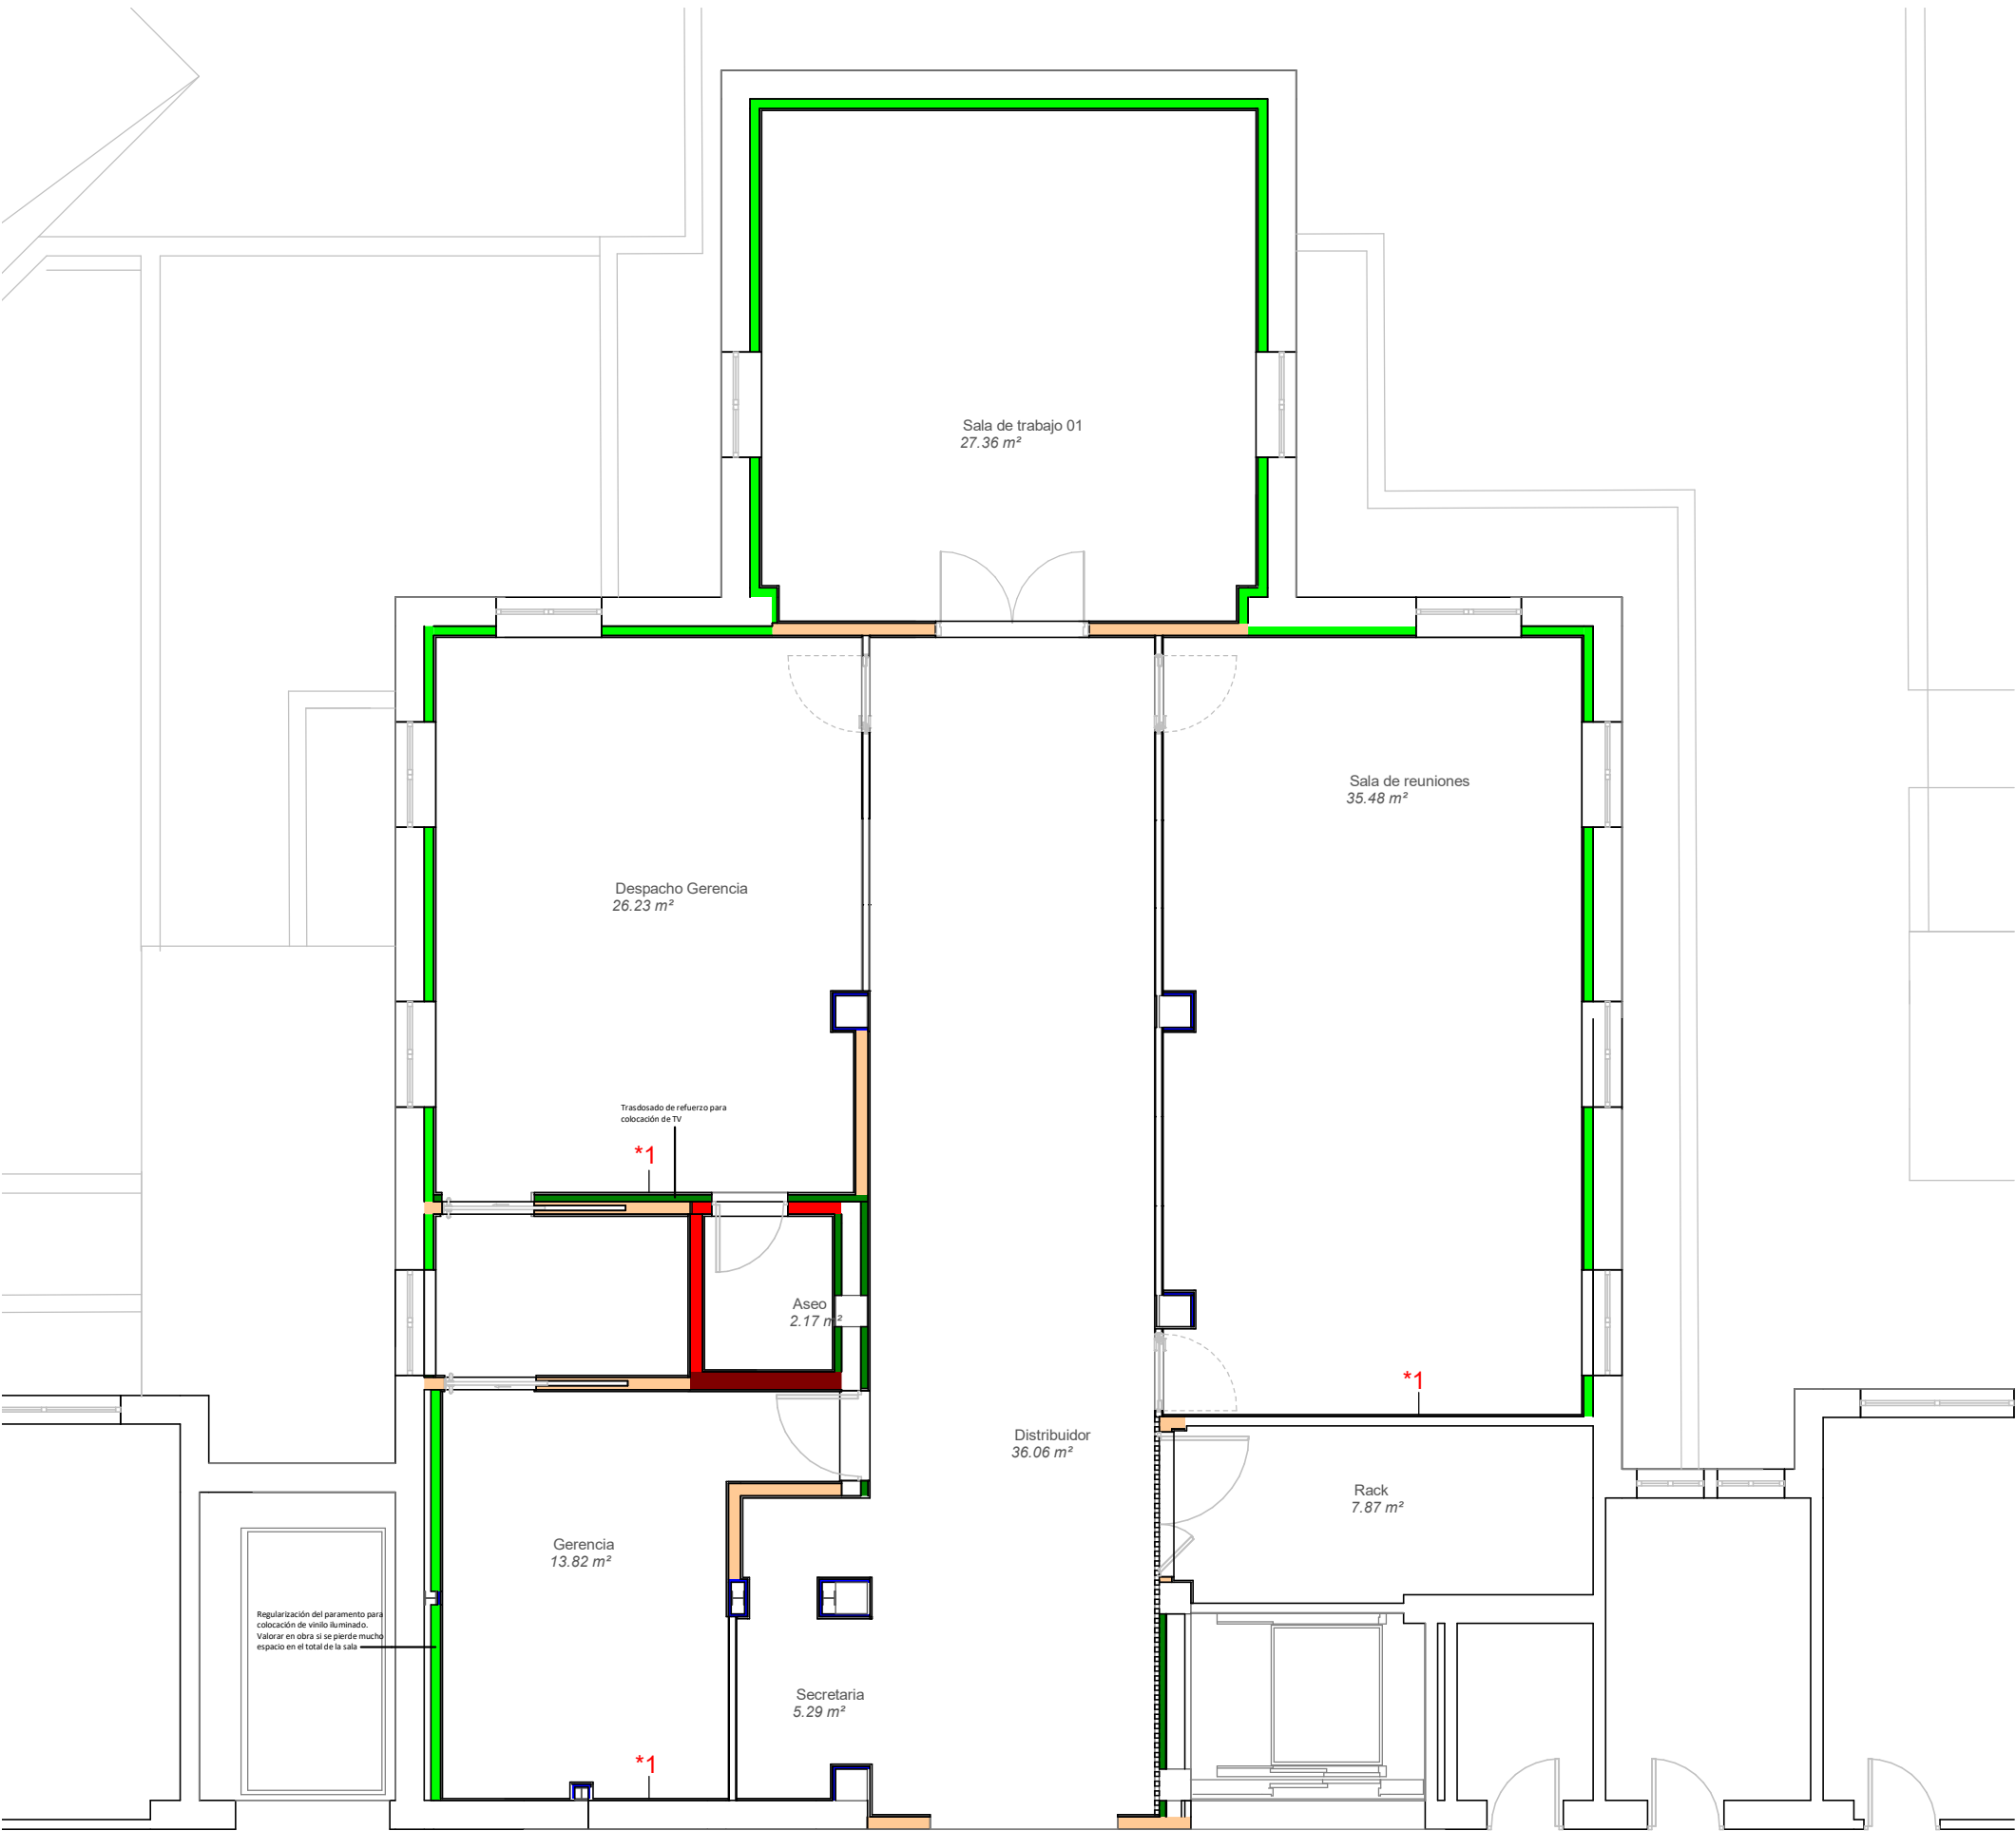

Llegenda:

TABIQUES		
	T1 (70) CY	T1. Tabique de cartón yeso 130/400 (70) EI-90 15+15+70+15+15 con aislamiento aislamiento acústico 54dB
	T2 (70) 2CY 2WA	Tabique de cartón yeso para baño a una cara WAx2 130/400 15+15+70+15W+15W con aislamiento aislamiento acústico 56dB
	T3 (125) 2CY 2WA	Tabique de cartón yeso para Baño a doble caraWA 190/400 (125), 15+ 15+125+15W+15W con aislamiento Aislamiento acústico 60.5dB, apoyados sobre subestructura
TRASDOSADOS		
	TR1 (70)	Trasdosado autoportante genérico de cartón-yeso 15+15+70(100)/400 con aislamiento apoyado sobre subestructura
	TR2 (46)	Trasdosado autoportante genérico de cartón-yeso 15+15+46(100)/400 con aislamiento apoyado sobre subestructura
	TR3	Trasdosado semidirecto genérico de cartón-yeso 2X15+Q16

*1

AÑADIR REFUERZOS EN PARED, EN LOS TABIQUES QUE SE INDICA EN PLANTA (DONDE SE SITUAN LOS TELEVISORES).

Propietat:




Projecte d'execució reforma de l'àrea de gerència

Plànol: PLN 00 - Tabiquería (+xxx)

Escala: 1/75

Format: A3

Núm. de plànol: 09

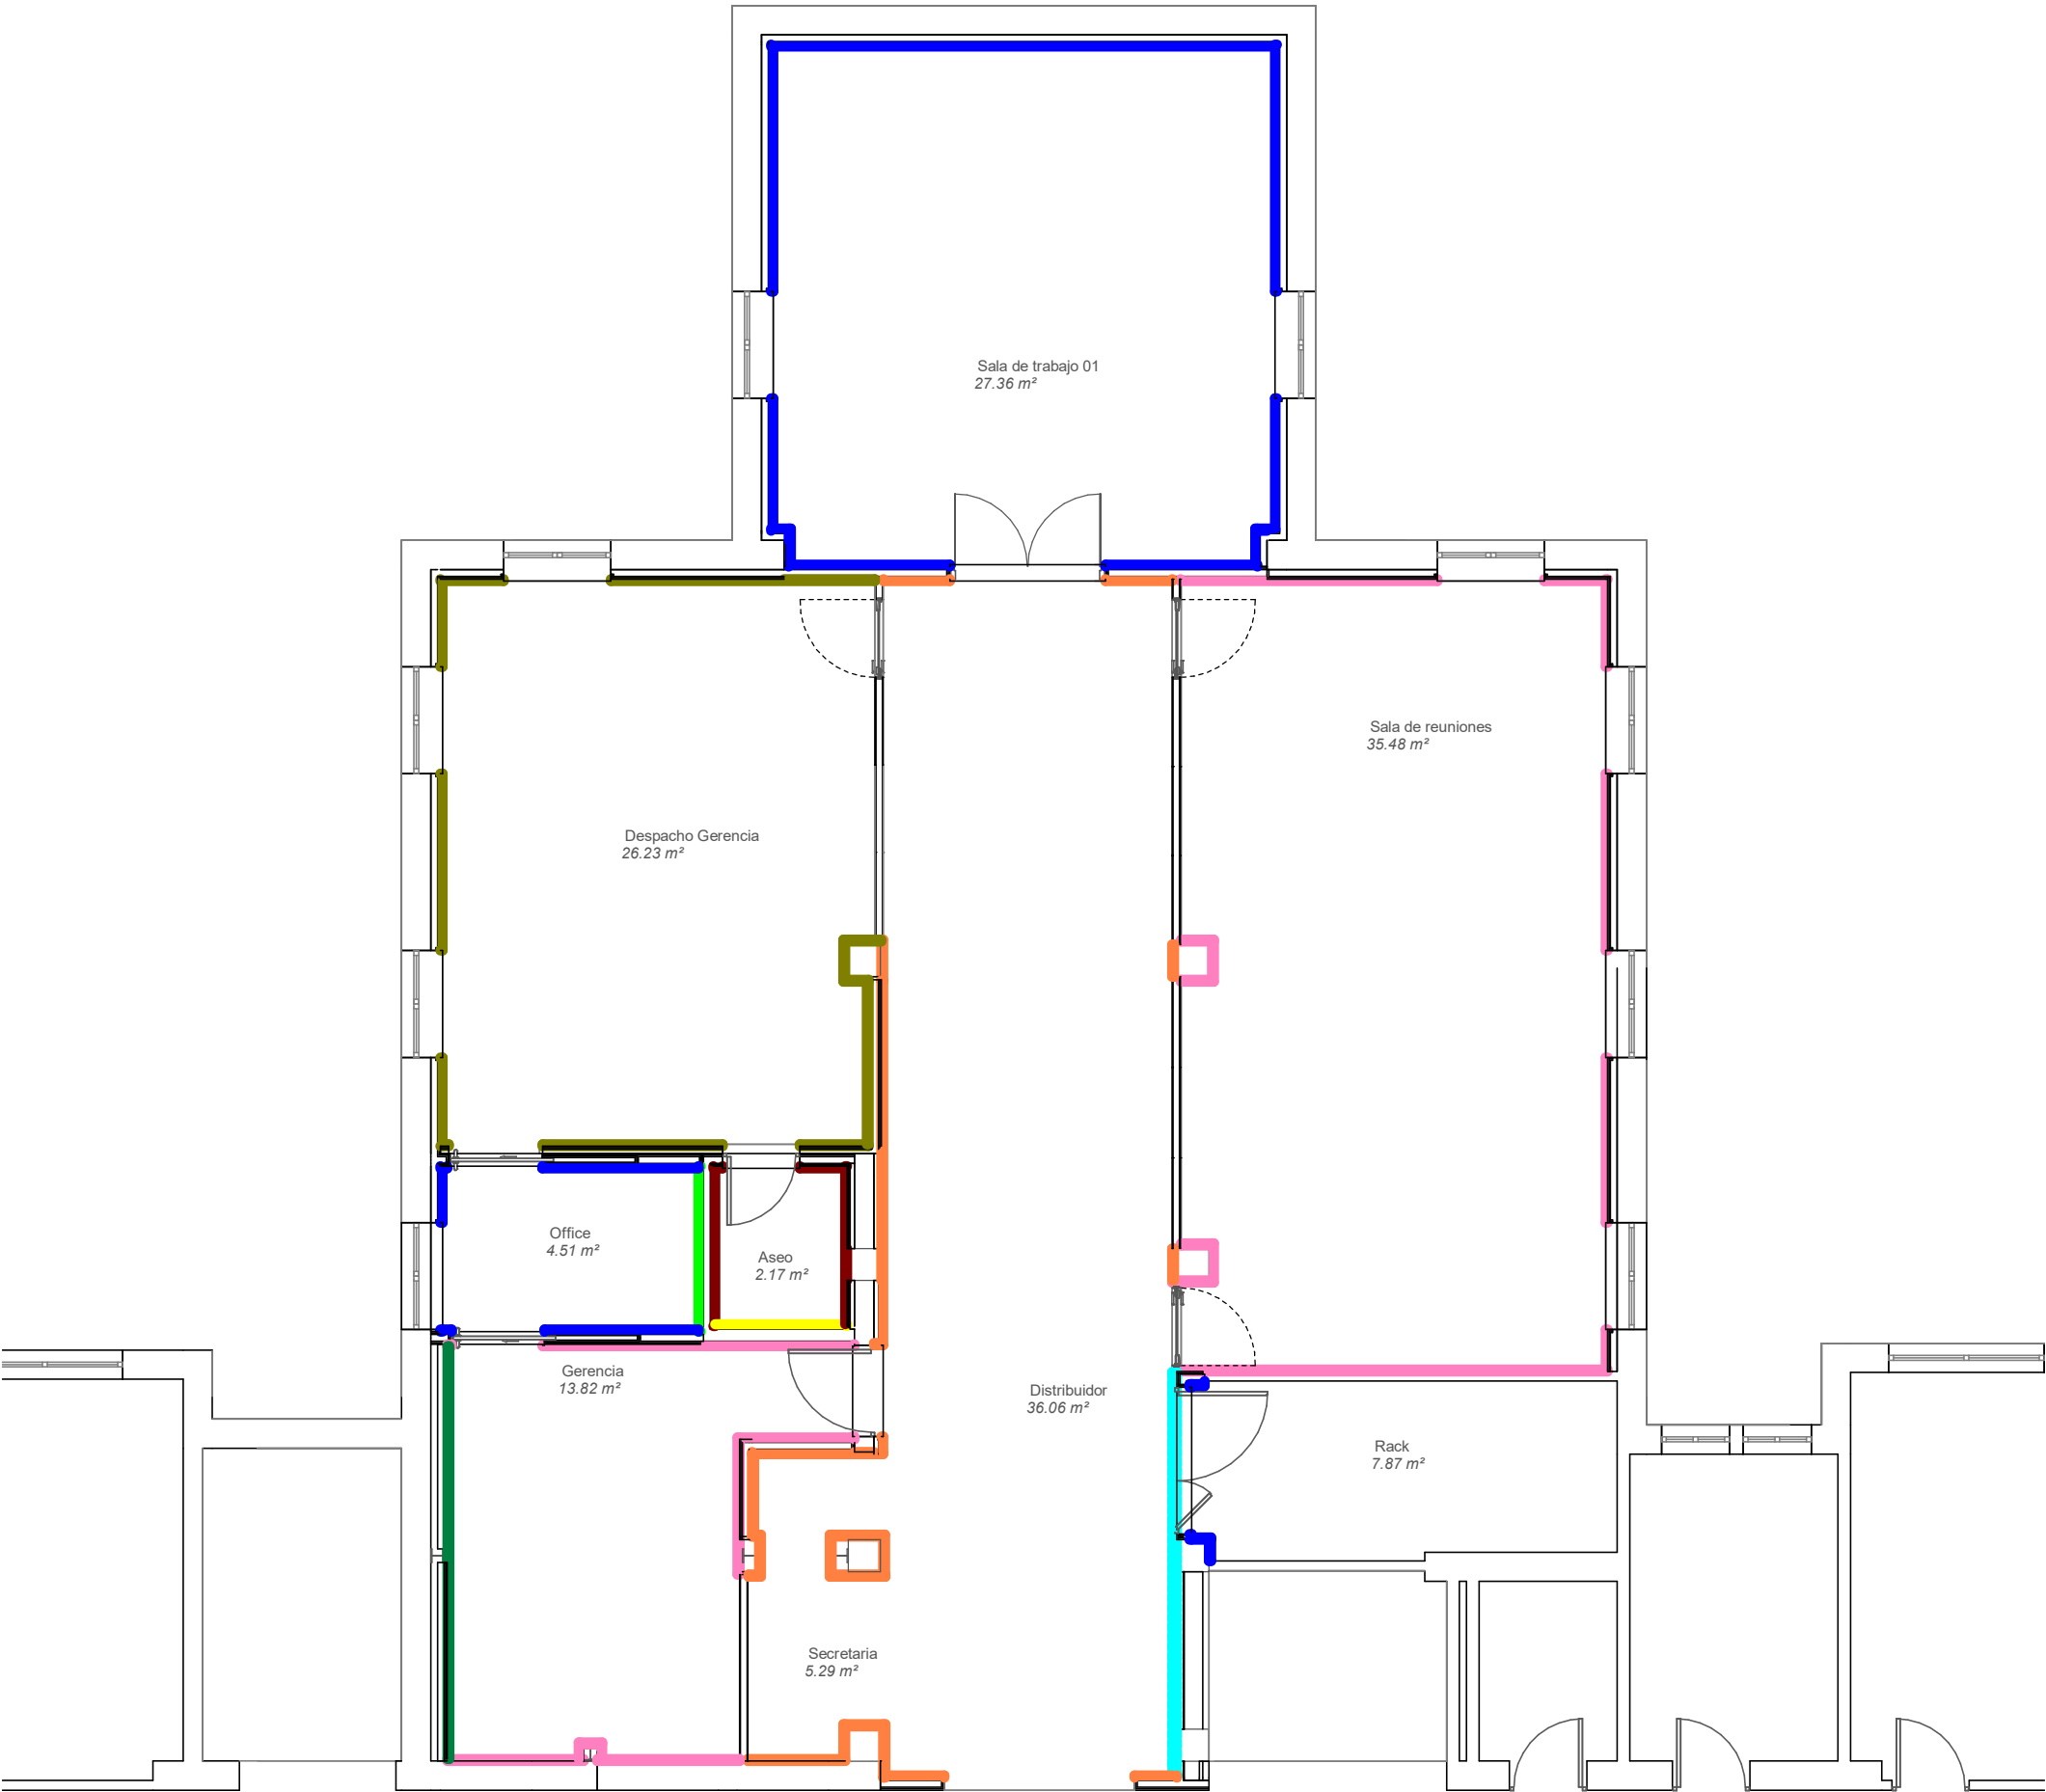

Llegenda:

RV01 Revestimiento vinílico VESCOM RAINY RAL pendiente de definir con propiedad.	RV05 Revestimiento Orac Decor modelo WX205 TRACK lacado en RAL = Ventanas de fachada	RV08 Palillera de Madera de Pino de 5x5cm lacado en blanco separada cada 5 cm.
RV02 Alicatado fabresa modelo Aria green quartelo 10x30cm brillo 23045	RV06 Revestimiento de pintura plástica blanco roto, RAL a definir por la DF.	RV09 Copete igual a la encimera, tipo Silestone de 20 mm de espesor. Modelo pendiente de elegir con la propiedad
RV03 Alicatado fabresa modelo Aria cream 10x30cm brillo 20301	RV07 Revestimiento vinílico VESCOM WUTAI RAL pendiente de definir con propiedad.	RV10 Vidrio con vinilo cooperativo retroiluminado

Propietat:




Projecte d'execució reforma de l'àrea de gerència

Plànol: PLN 00 - Revestimientos (+xxx)

Escala: 1/75

Format: A3

Núm. de plànol: 10

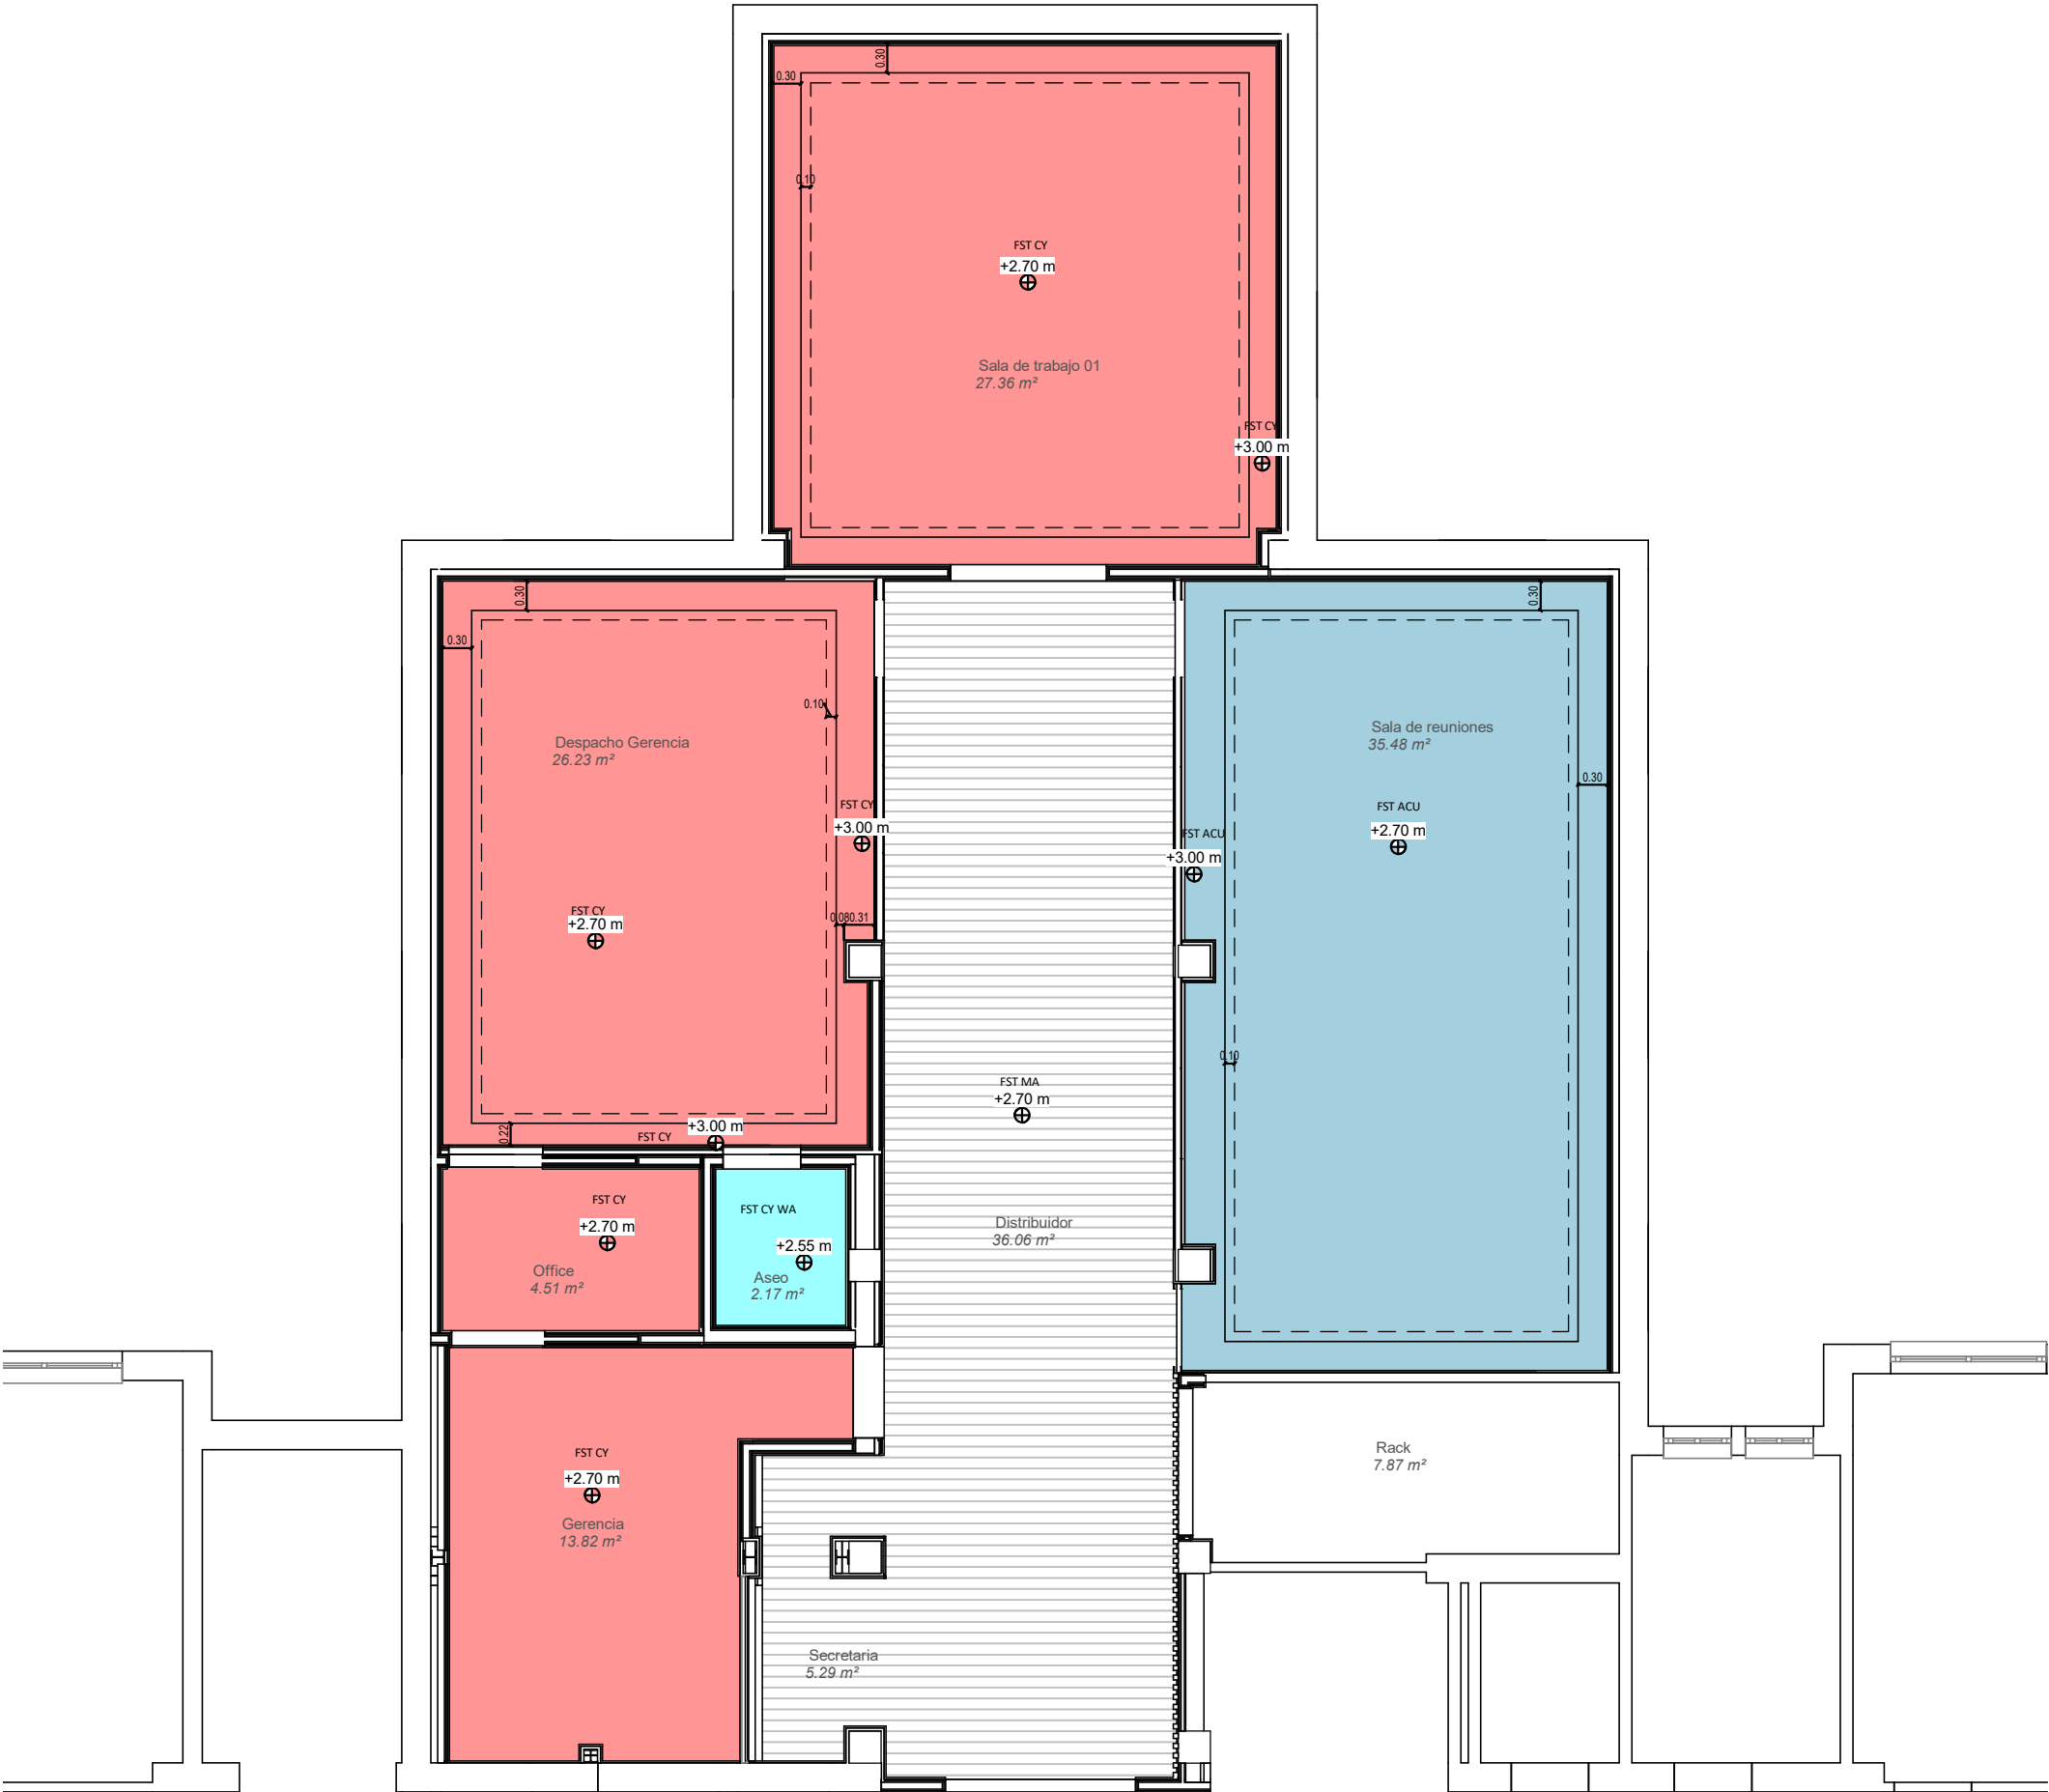

Llegenda:

	FST CY WA	FALSO TECHO CONTINUO DE CARTÓN YESO HIDRÓFUGO DE 15MM DE ESPESOR. ACABADO EN PINTURA PLÁSTICA DE COLOR RAL G1 (9003)
	FST CY	FALSO TECHO CONTINUO DE CARTÓN YESO DE 15MM DE ESPESOR. ACABADO EN PINTURA PLÁSTICA DE COLOR RAL G1 (9003)
	FST ACU LAMAS	FALSO TECHO DESMONTABLE DE LAMAS METÁLICAS DE 30x30 mm MODELO LAMA ITALIA 30 ACABADAS EN COLOR BLANCO SOBRE FALSO TECHO ACÚSTICO TIPO ECOPHON FOCUS A 60x60 cm DESMONTABLE ABSORCIÓN CLASE A ACABADO NEGRO.
	FST ACU	FALSO TECHO ACÚSTICO CONTINUO SUSPENDIDO ACABADO ULTRA LISO ACOUSTIC PLASTER PLUS+ DE ECOPHON - ABSORCIÓN CLASE A
	LÍNEA DE PROYECCIÓN DE TABICA PERIMETRAL	

* SE DEMOLERÁN INSTALACIONES EXISTENTES EN LA ZONA DE ACTUACIÓN

Propietat:




Projecte d'execució reforma de l'àrea de gerència

Plànol: PLN 00 - Falsos Techos (+xxx)

Escala: 1/75

Format: A3

Núm. de plànol: 11

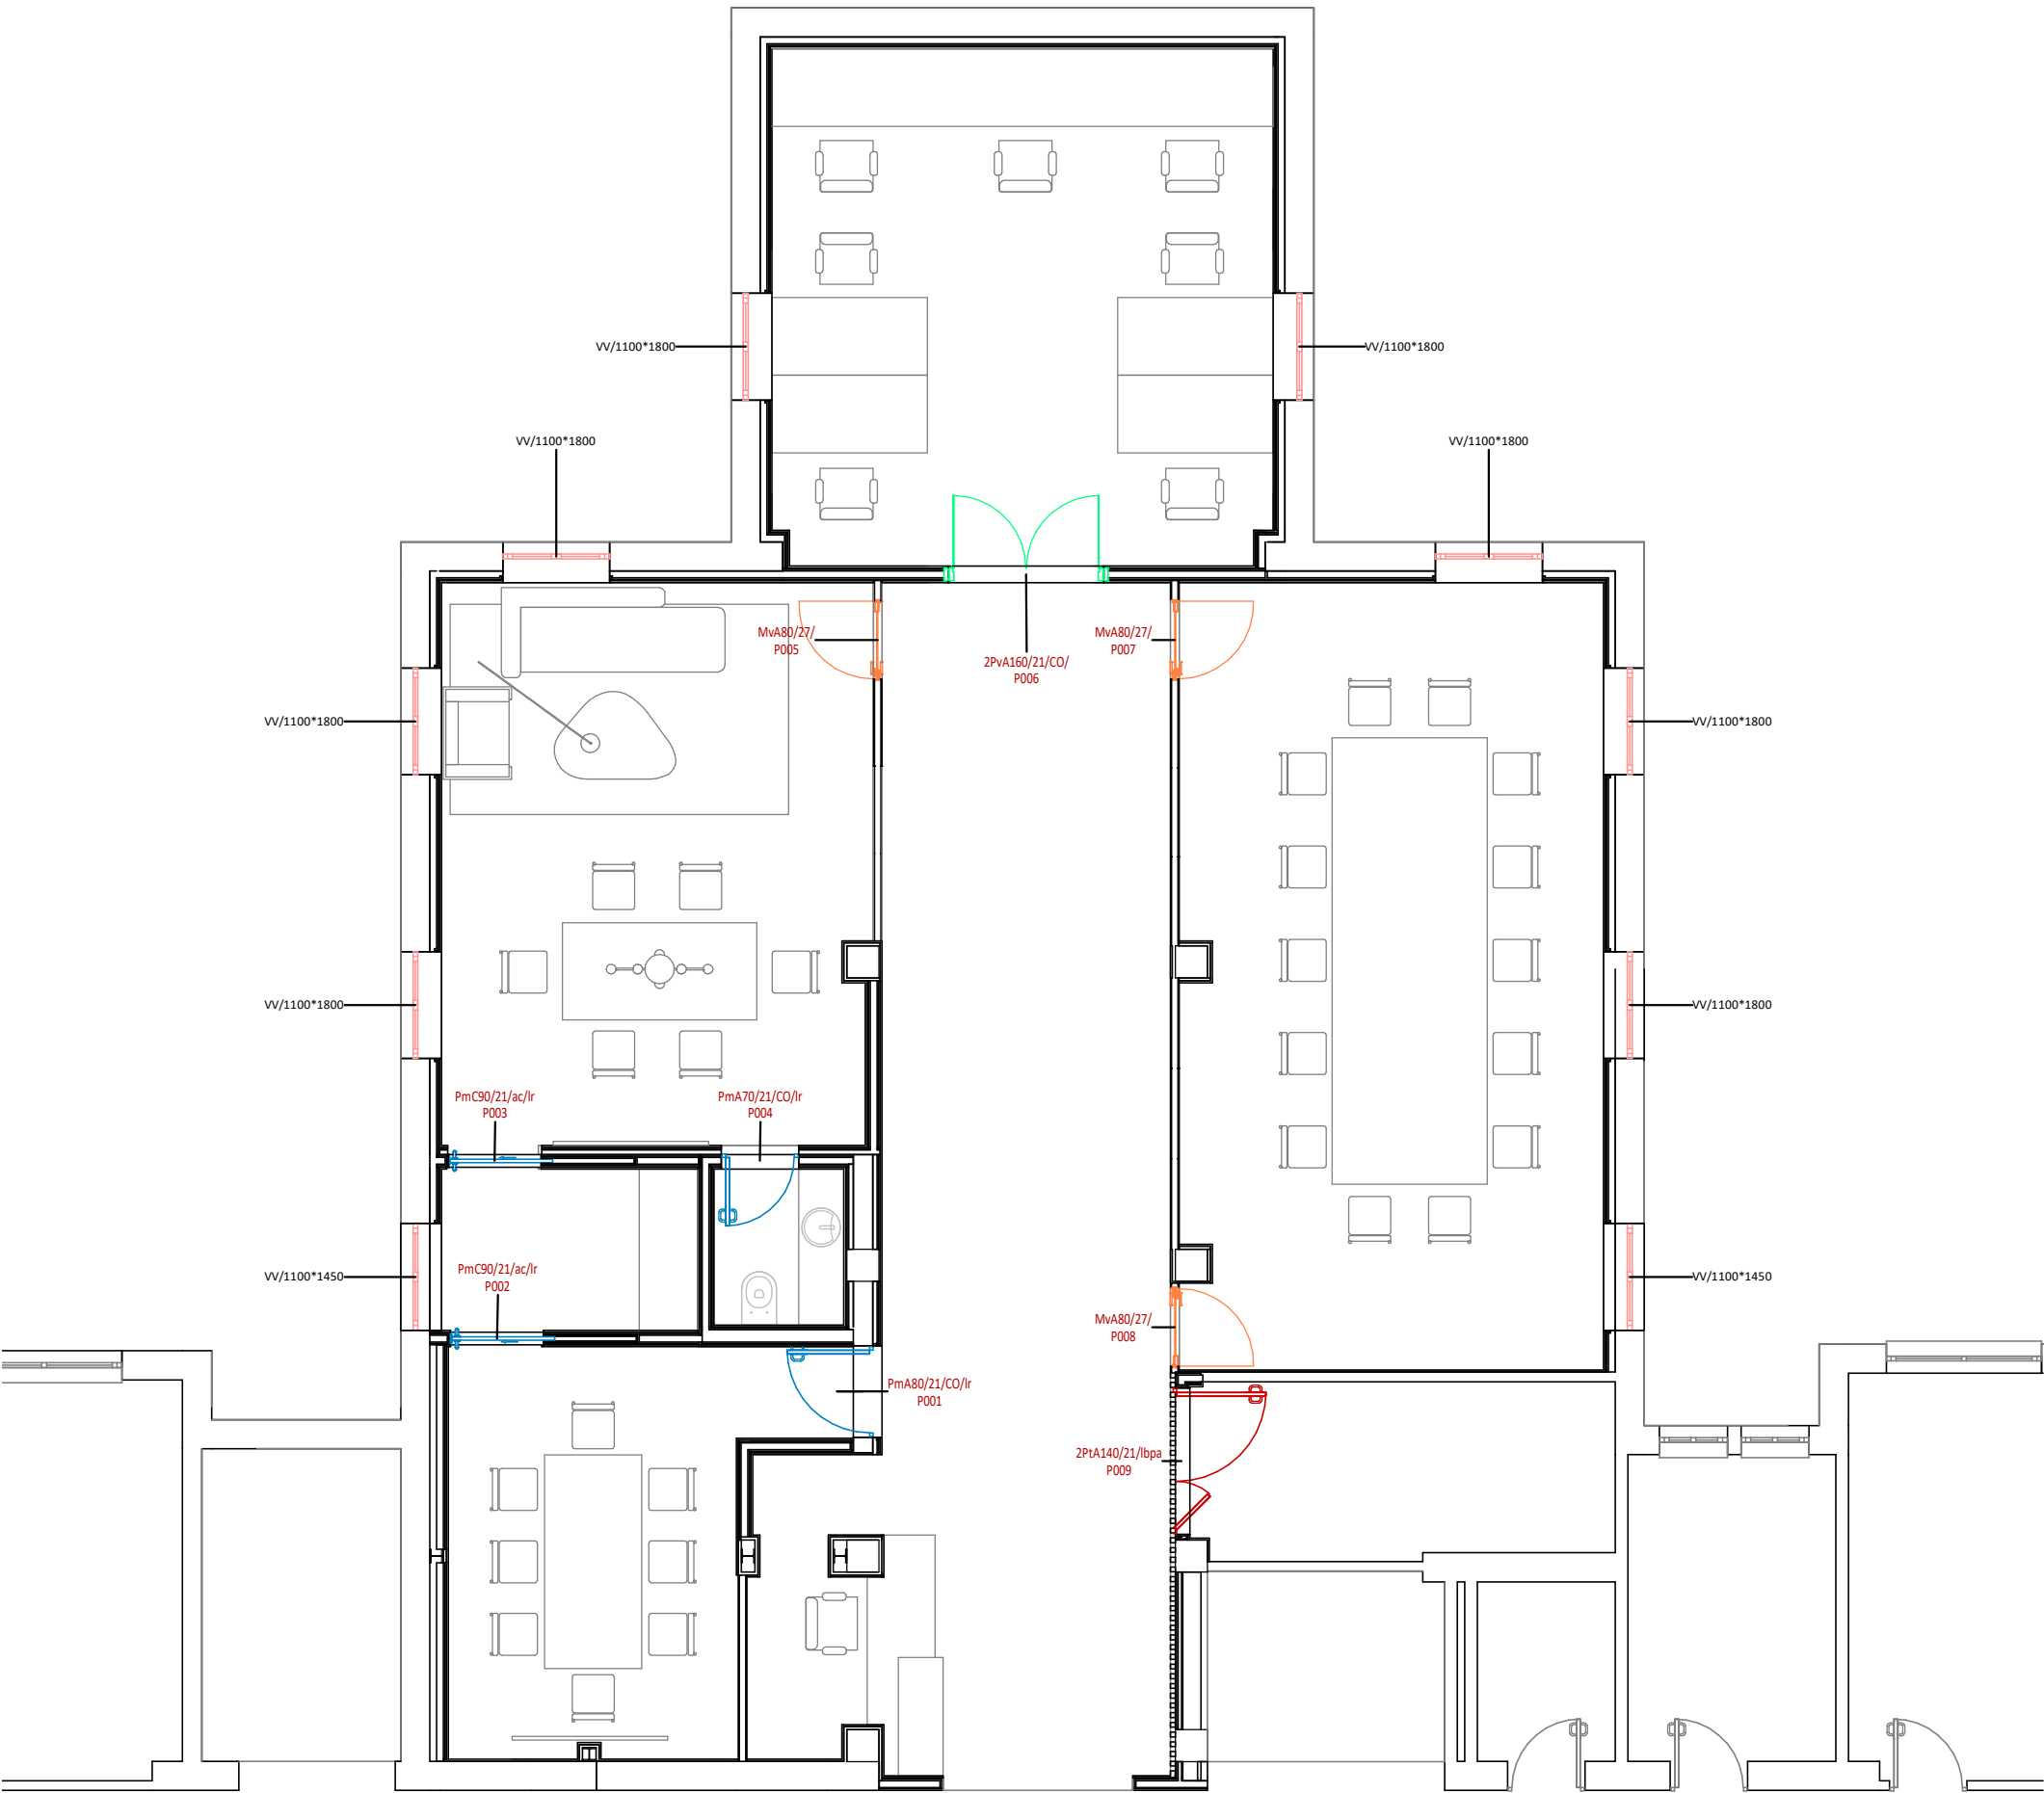

Llegenda:

A	TIPOS DE PUERTAS	D	CARACTERÍSTICAS
P	puerta convencional	ac	Eclisse Acoustic 38 db
M	puerta mampara	CO	Cerco Oculto
B	MATERIALES	E	ACABADOS
m	madera	ma	fornada de madera
v	vidrio	lr	Lacadas en RAL a definir por la propiedad y la DF
t	metàlica	lb	Lacadas en blanco
C	APERTURA	pa	Palillera de madera de 5x5 cm
A	abatible		
C	corredera		

* TODAS LAS MEDIDAS SE COMPROBARÁN EN OBRA

Propietat:



HOSPITAL DE LA
SANTA CREU I
SANT PAU

FUNDACIÓ DE GESTIÓ SANITÀRIA
UNIVERSITAT AUTÒNOMA DE BARCELONA

Projecte d'execució reforma de l'àrea de gerència

Plànol: PLN 00 - Carpinterías (+xxx)

Escala: 1/75


Format: A3

Núm. de plànol: 12

PUERTAS DE MADERA

PUERTAS METÁLICAS

Falso Techo

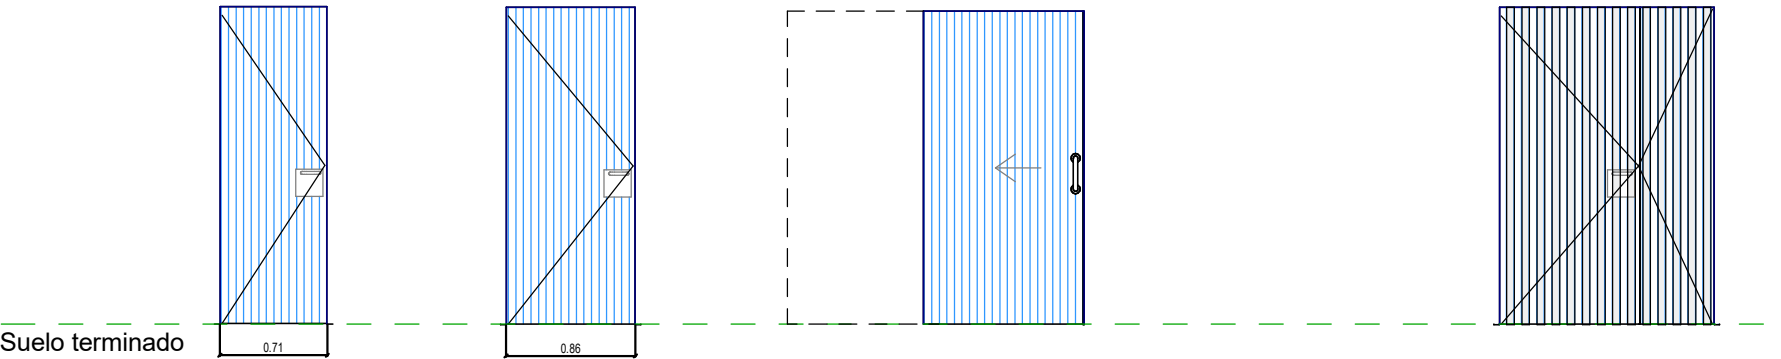

PmA70/21/CO/lr

PmA80/21/CO/lr

PmC90/21/ac/lr

2PtA140/21/lbpa

Tipo	Características Puertas	Acabado
2100 x 700	CO	lr
Total general: 1		

Tipo	Características Puertas	Acabado
2100 x 800	CO	lr
Total general: 1		


Tipo	Características Puertas	Acabado
2100 X 900	ac	lr
Total general: 2		

Tipo	Acabado
2100 x 1400 (920-500)	lbpa
Total general: 1	


PUERTAS DE VIDRIO

VENTANAS

Falso Techo

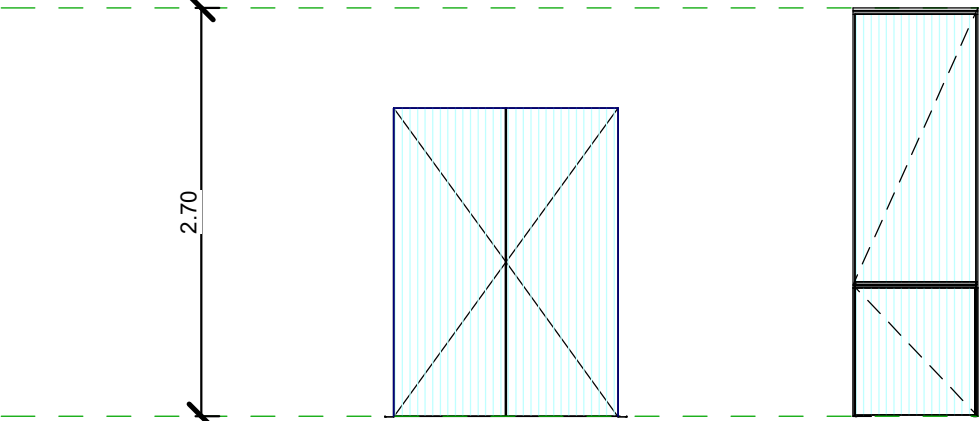

Suelo terminado

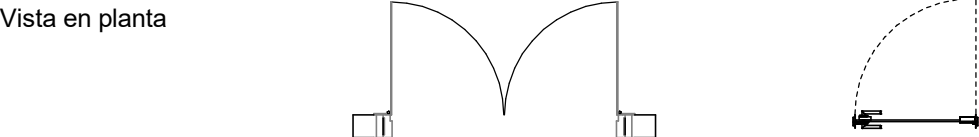


2PvA160/21/CO

MvA80/27

Tipo	Características Puertas
1600x2100	CO
Total general: 1	

Tipo	Acabado
Laam_Air 6.6. Puerta Vidrio 80ST simple	
Total general: 3	

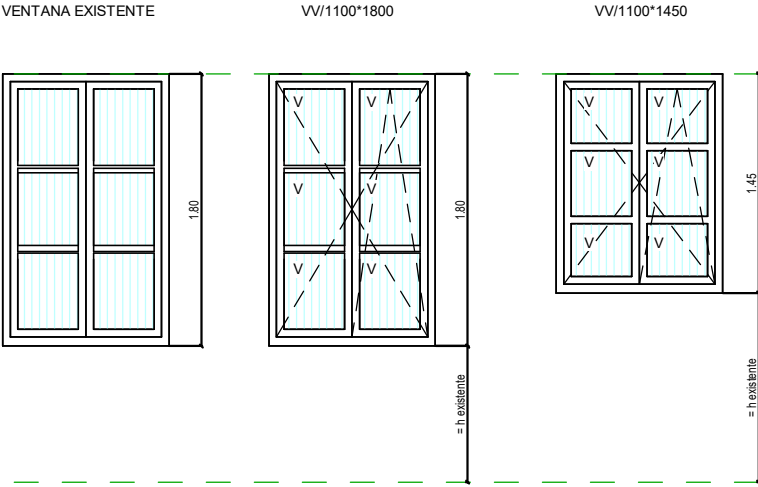

VV/ 1100*1800/1450	VV/ 1100*1800	VV/ 1100*1450
* Se reemplaza la ventana existente por otra con sus mismas dimensiones y apariencia, pero con un índice mayor de aislamiento térmico.	V (1520*1610)= Doble acristalamiento bajo emisivo 6+16+(4+4) A interior la carpintería tendrá una pintura con RAL a escoger por la DF y a exterior RAL de carpinterías existentes.	V (1520*1610)= Doble acristalamiento bajo emisivo 6+16+(4+4) A interior la carpintería tendrá una pintura con RAL a escoger por la DF y a exterior RAL de carpinterías existentes.

VV/1100*HVariable

Fase de creación	Tipo	Unidades
Nueva construcción	110 x 180 cm	8
Nueva construcción	110 x 145 cm	2
Total general: 10		

Llegenda:

A	TIPOS DE PUERTAS	D	CARACTERÍSTICAS
P	puerta convencional	ac	Eclisse Acoustic 38 db
M	puerta mampara	CO	Cerco Oculto
B	MATERIALES	E	ACABADOS
m	madera	ma	forrada de madera
v	vidrio	lr	Lacadas en RAL a definir por la propiedad y la DF
t	metálica	lb	Lacadas en blanco
C	APERTURA	pa	Palillera de madera de 5x5 cm
A	abatible		
C	corredera		

* TODAS LAS MEDIDAS SE COMPROBARÁN EN OBRA

Propietat:




Projecte d'execució reforma de l'àrea de gerència

Plànol: MEMORIA CARPINTERIAS I

Escala: 1/75

Format: A3

Núm. de plànol: 13

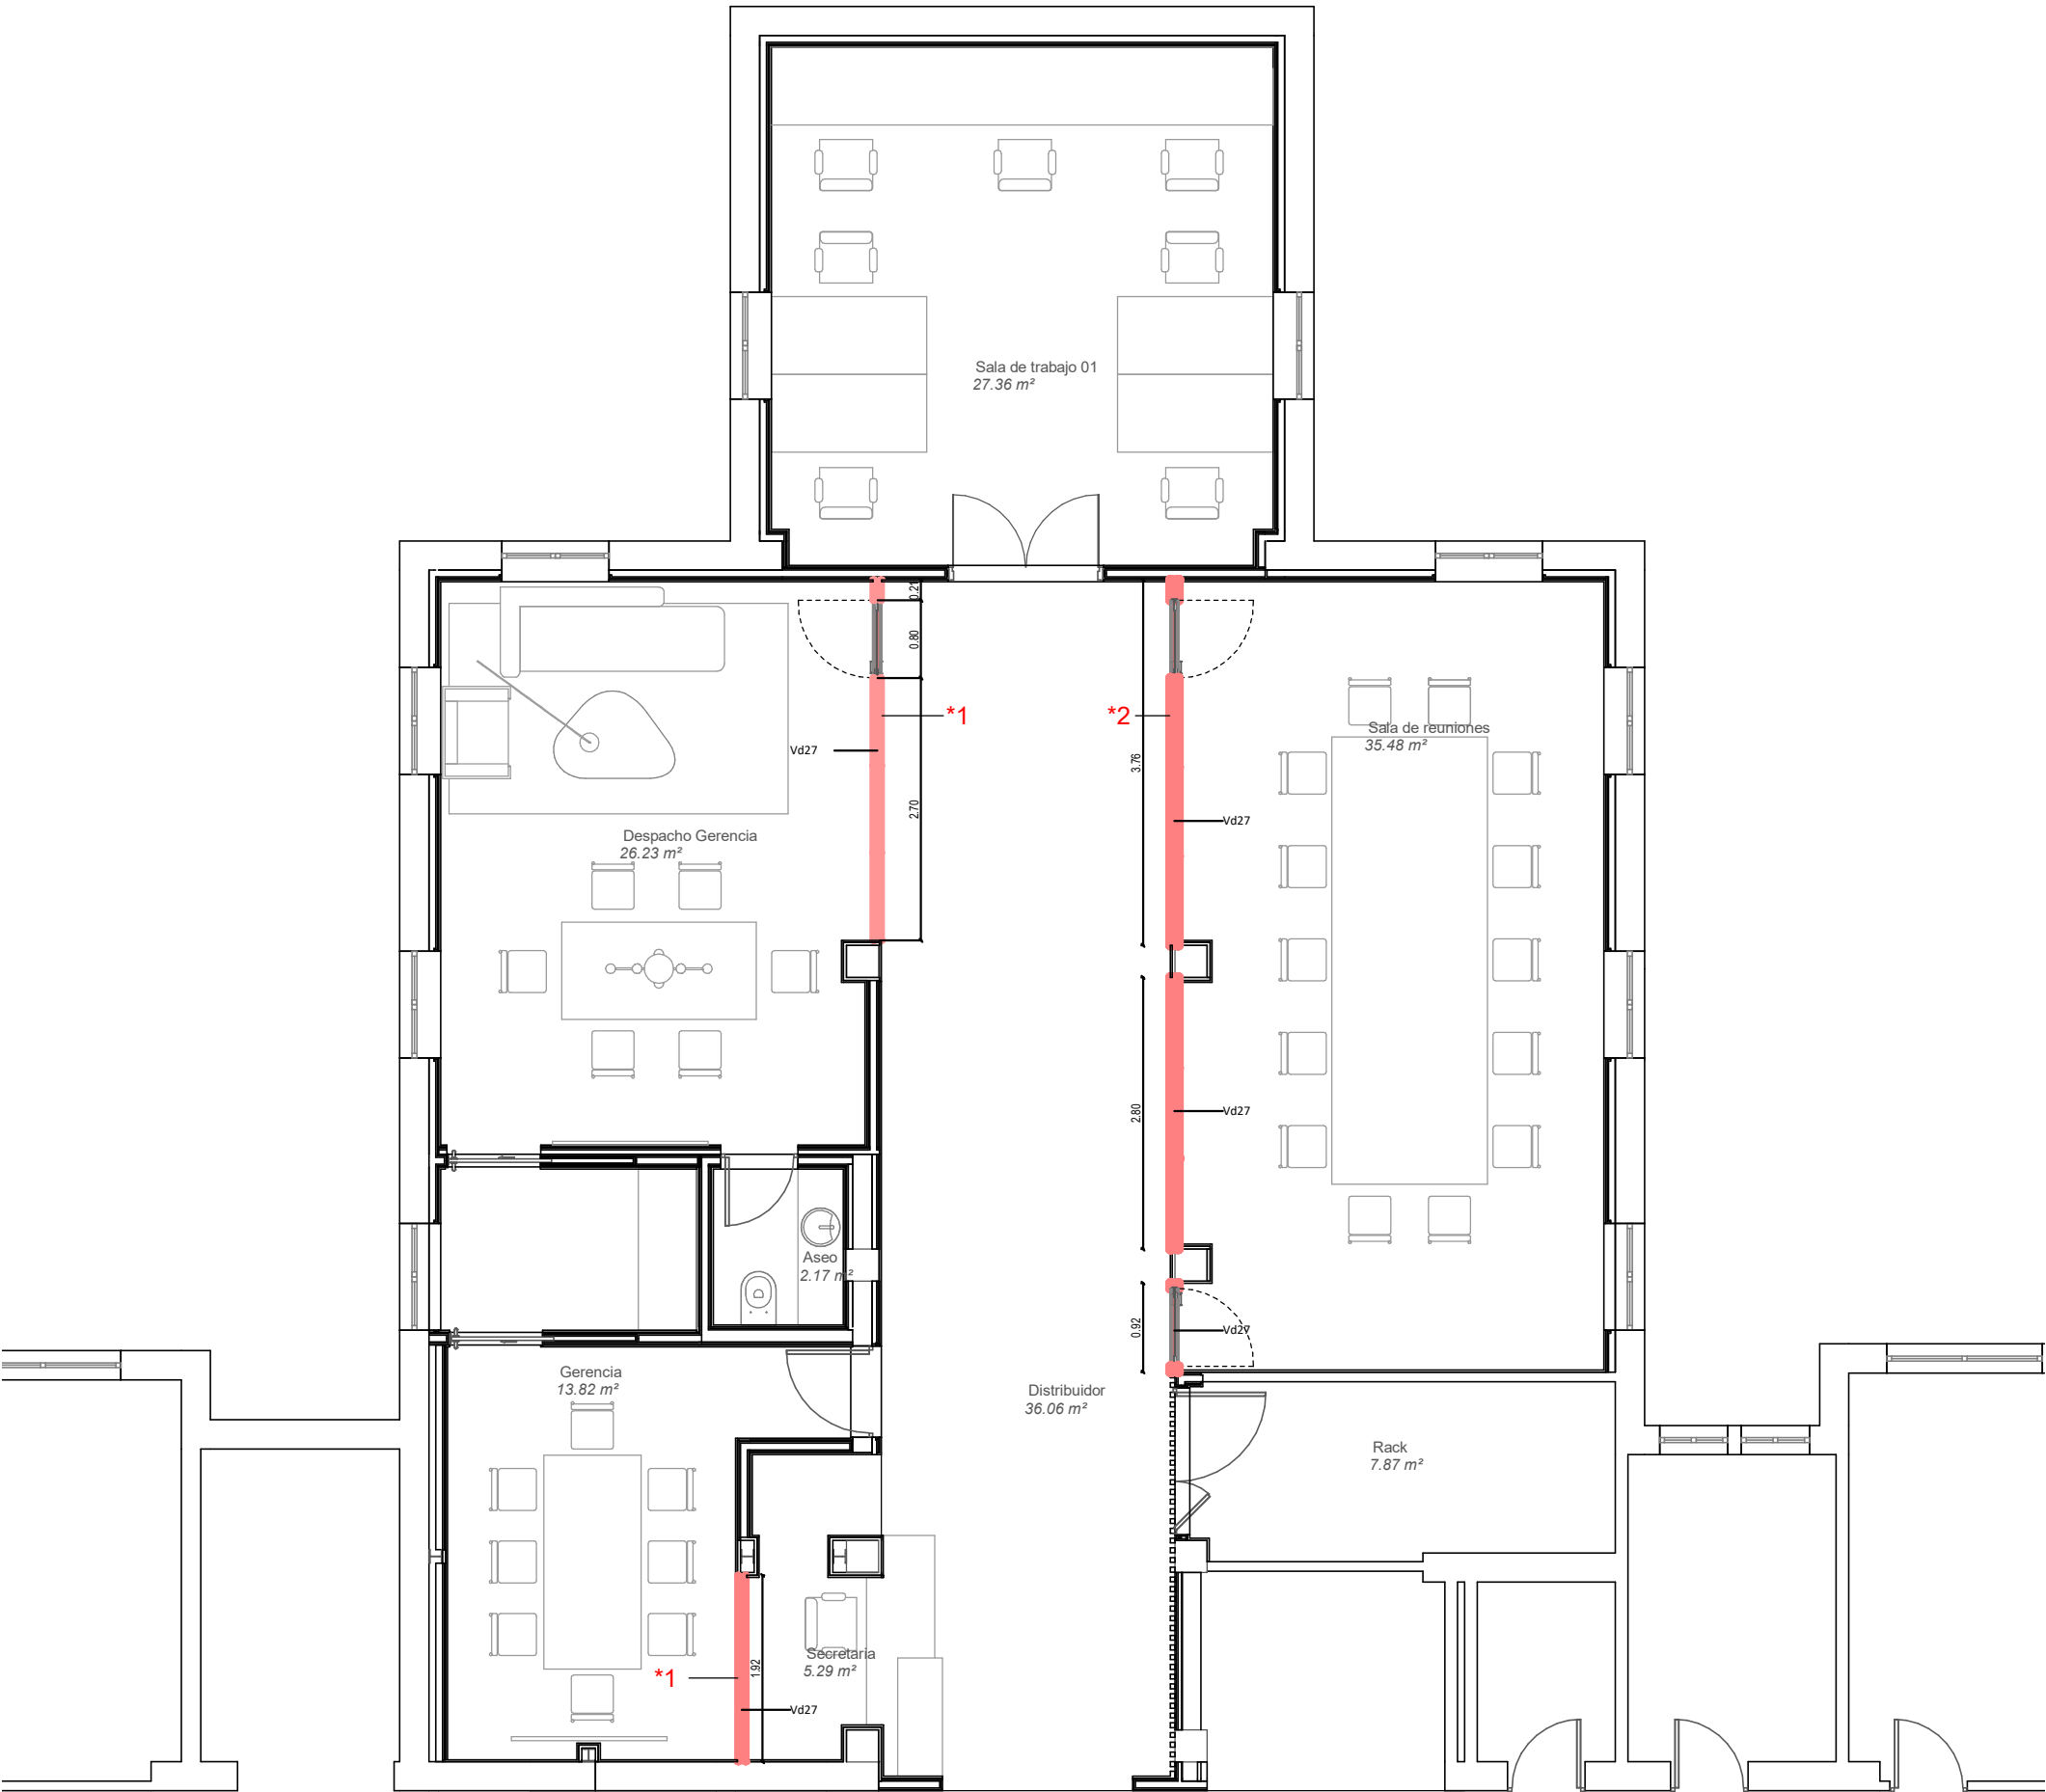


Llegenda:

Vd27 Mampara de vidrio 6+6 insonorizado enmarcado en perfil visto de aluminio de 42,8x25,5 mm lacado en negro. h=2,7m

*1 Vidrio translucido
*2 Vidrio opacitable

NOTA:
- TODAS LAS MEDIDAS SE COMPROBARÁN EN OBRA

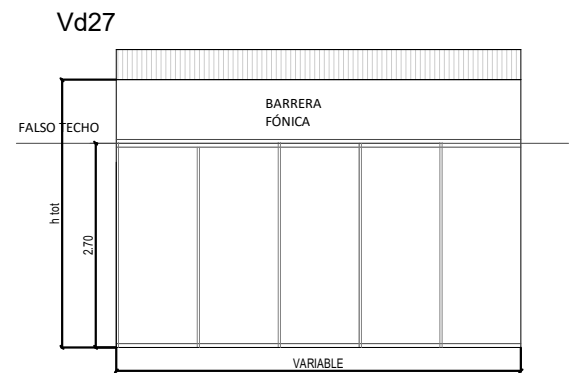

Propietat:




Projecte d'execució reforma de l'àrea de gerència

Plànol: PLN 00 - Mamparas (+xxx)


Escala: 1/75

Format: A3

Núm. de plànol: 14

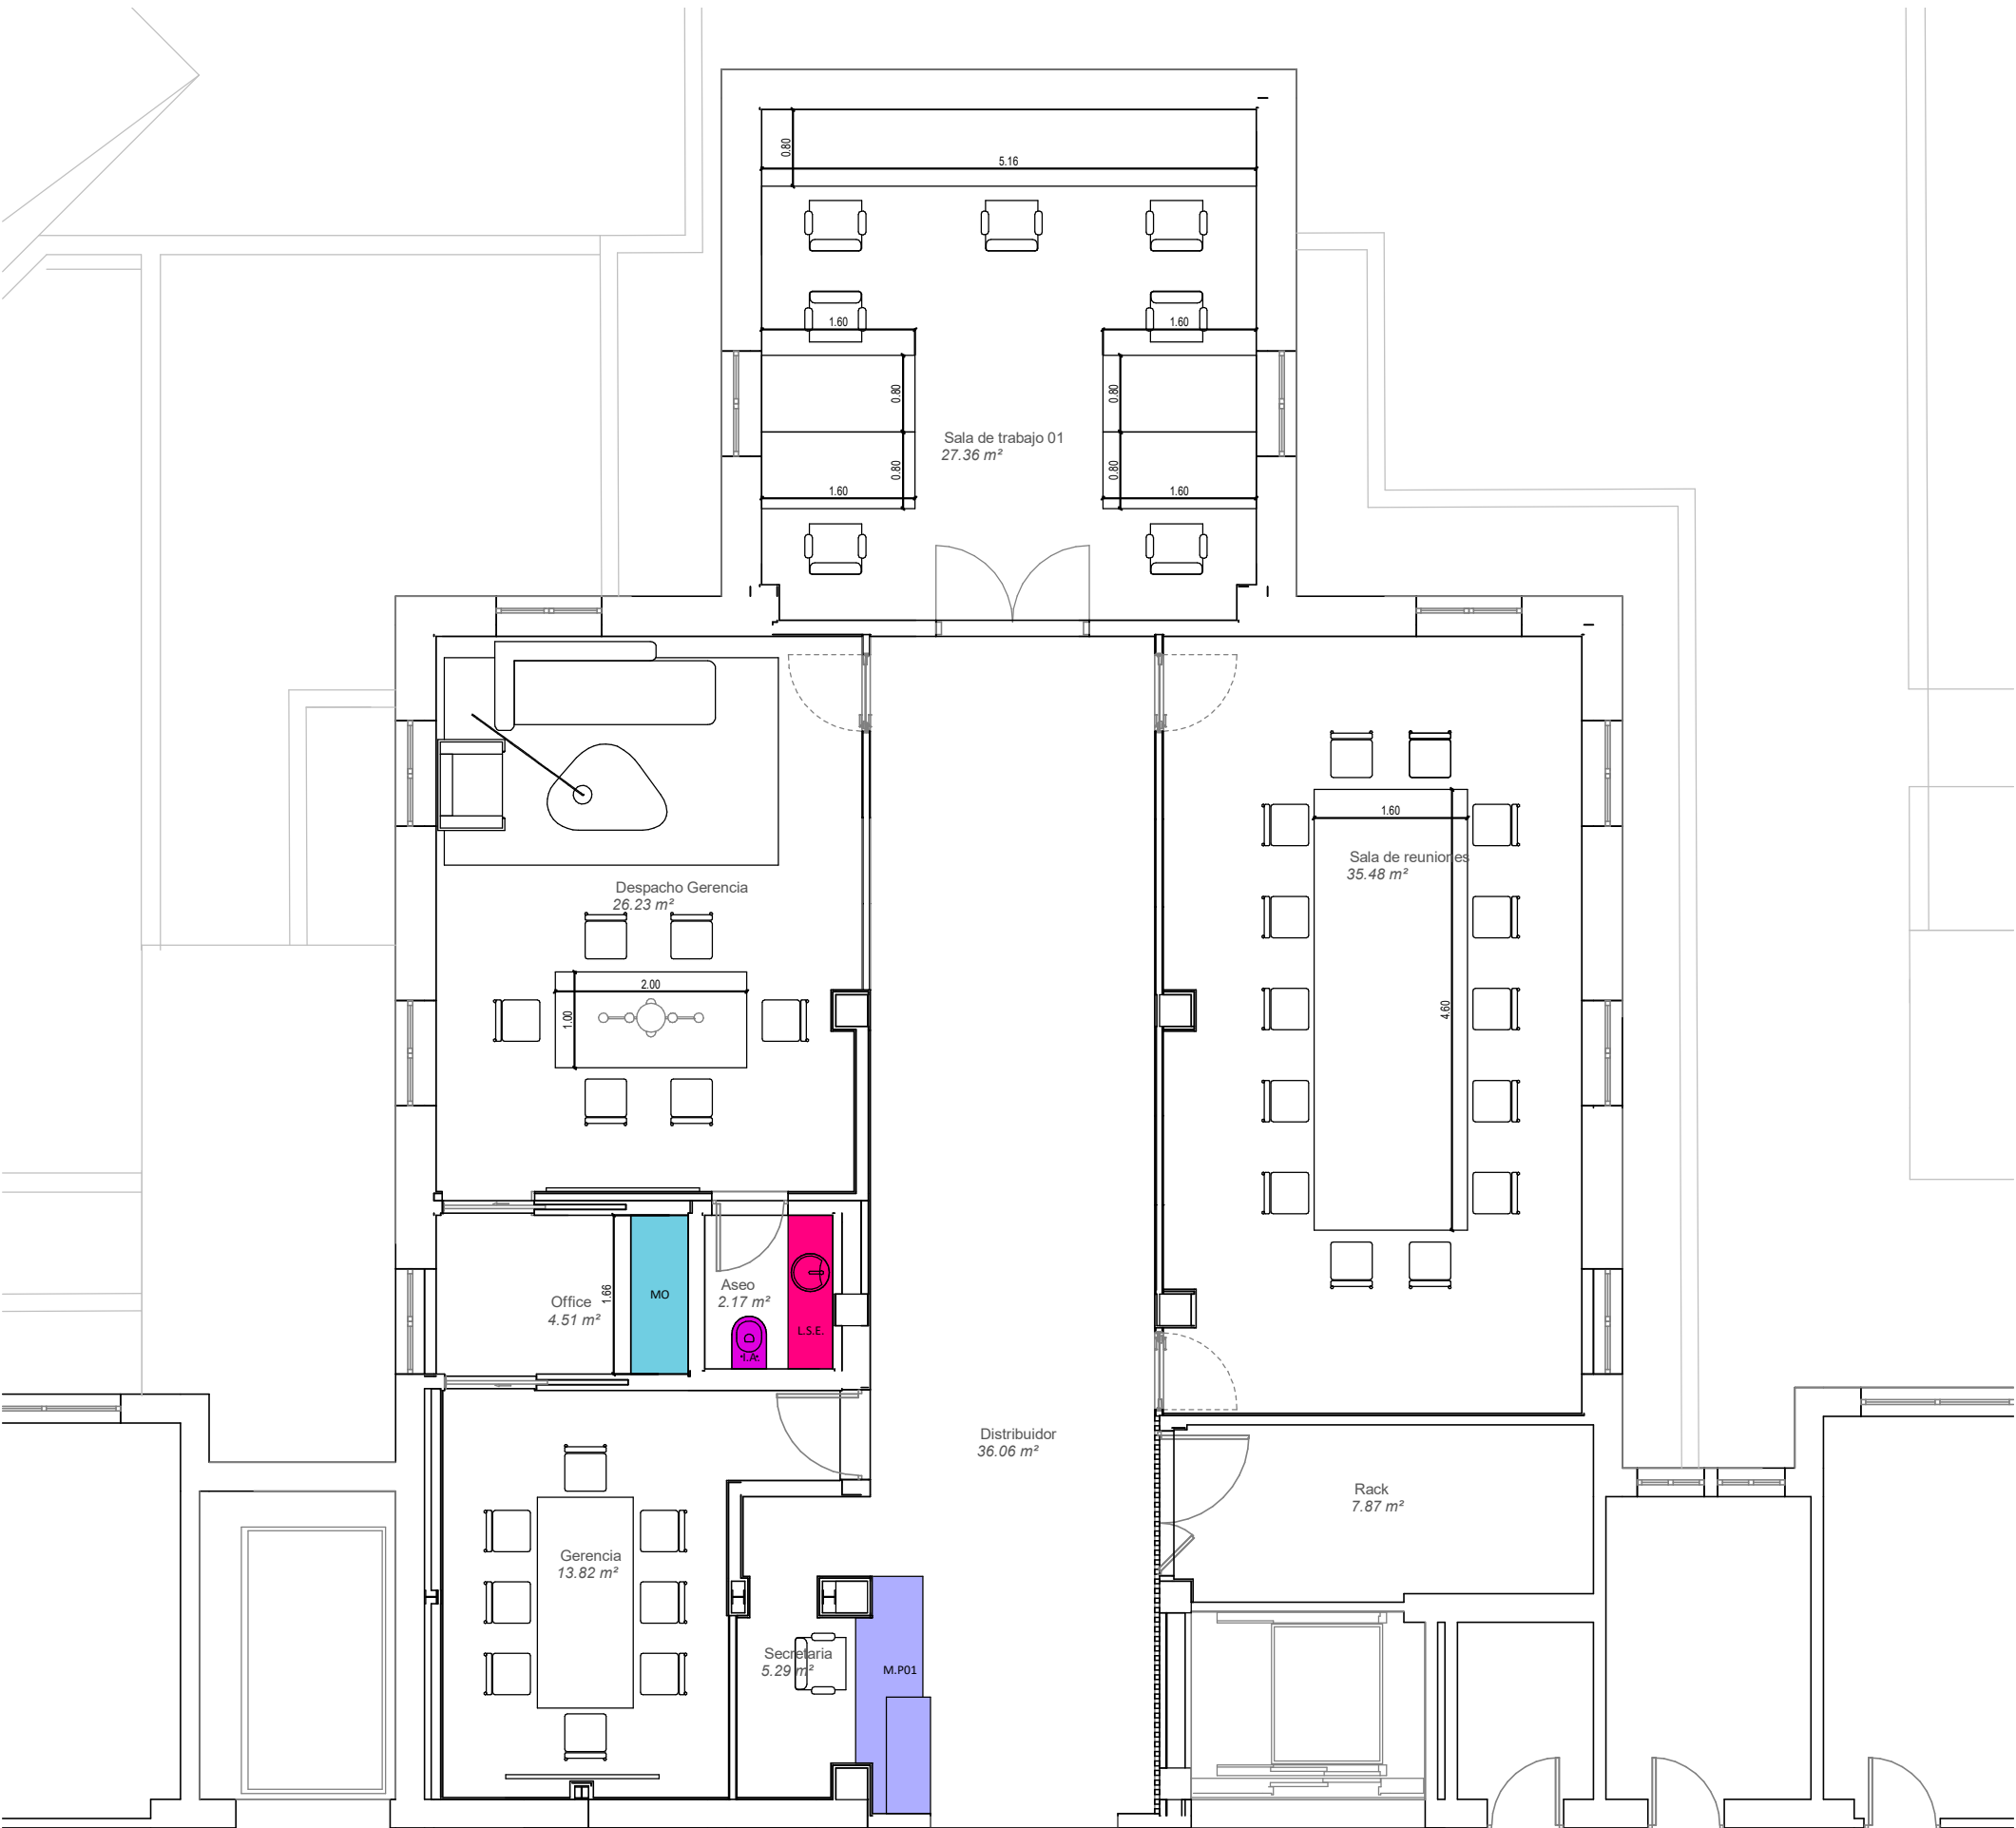

Llegenda:

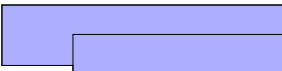	MO	MUEBLE OFFICE: MUEBLE BAJO + MUEBLE ALTO - MUEBLE BAJO DE OFFICE CON PILETA ROCA PARIS 400X400 Y GRIFERÍA DE DIMENSIONES Y ENCIMERA Y COPETE TIPO SILESTONE DE 20 MM DE ESPESOR. MODELO PENDIENTE DE ELEGIR CON LA PROPIEDAD. ADAPTADA A MÓDULOS INFERIORES CON MECANIZADO PARA PILETAS Y GRIFERÍAS DE 600MM DE ANCHURA - MUEBLE ALTO DE 350 MM DE ANCHURA	01 UD
	M.H.	MOSTRADOR CONTROL	01 UD
	L.S.E.	LAVABO SOBRE ENCIMERA MARCA ROCA. LAVABO DE FINECERAMIC® DE SOBRE ENCIMERA BLANCO MATE. REF: A32787M620 LONGITUD ENCIMERA SEGUN PLANOS	01 UD
	I.A.	INODORO SUSPENDIDO DE PORCELANA BLANCO. INCLUYE TAPAS, SOPORTE Y PLACA ACCIONAMIENTO: MERIDIAN DE ROCA	01 UD

* TODAS LAS MEDIDAS SE COMPROBARÁN EN OBRA

Propietat:



Projecte d'execució reforma de l'àrea de gerència

Plànol: PLN 00 - Mobiliario/Equipamiento

Escala: 1/75

Format: A3

Núm. de plànol: 15

ALZADO INTERIOR

SECCIÓN A-A'

SECCIÓN B-B'

ALZADO


SECCIÓN A

SECCIÓN 1

ALZADO

SECCIÓN 1

Núm. de plànol: 16

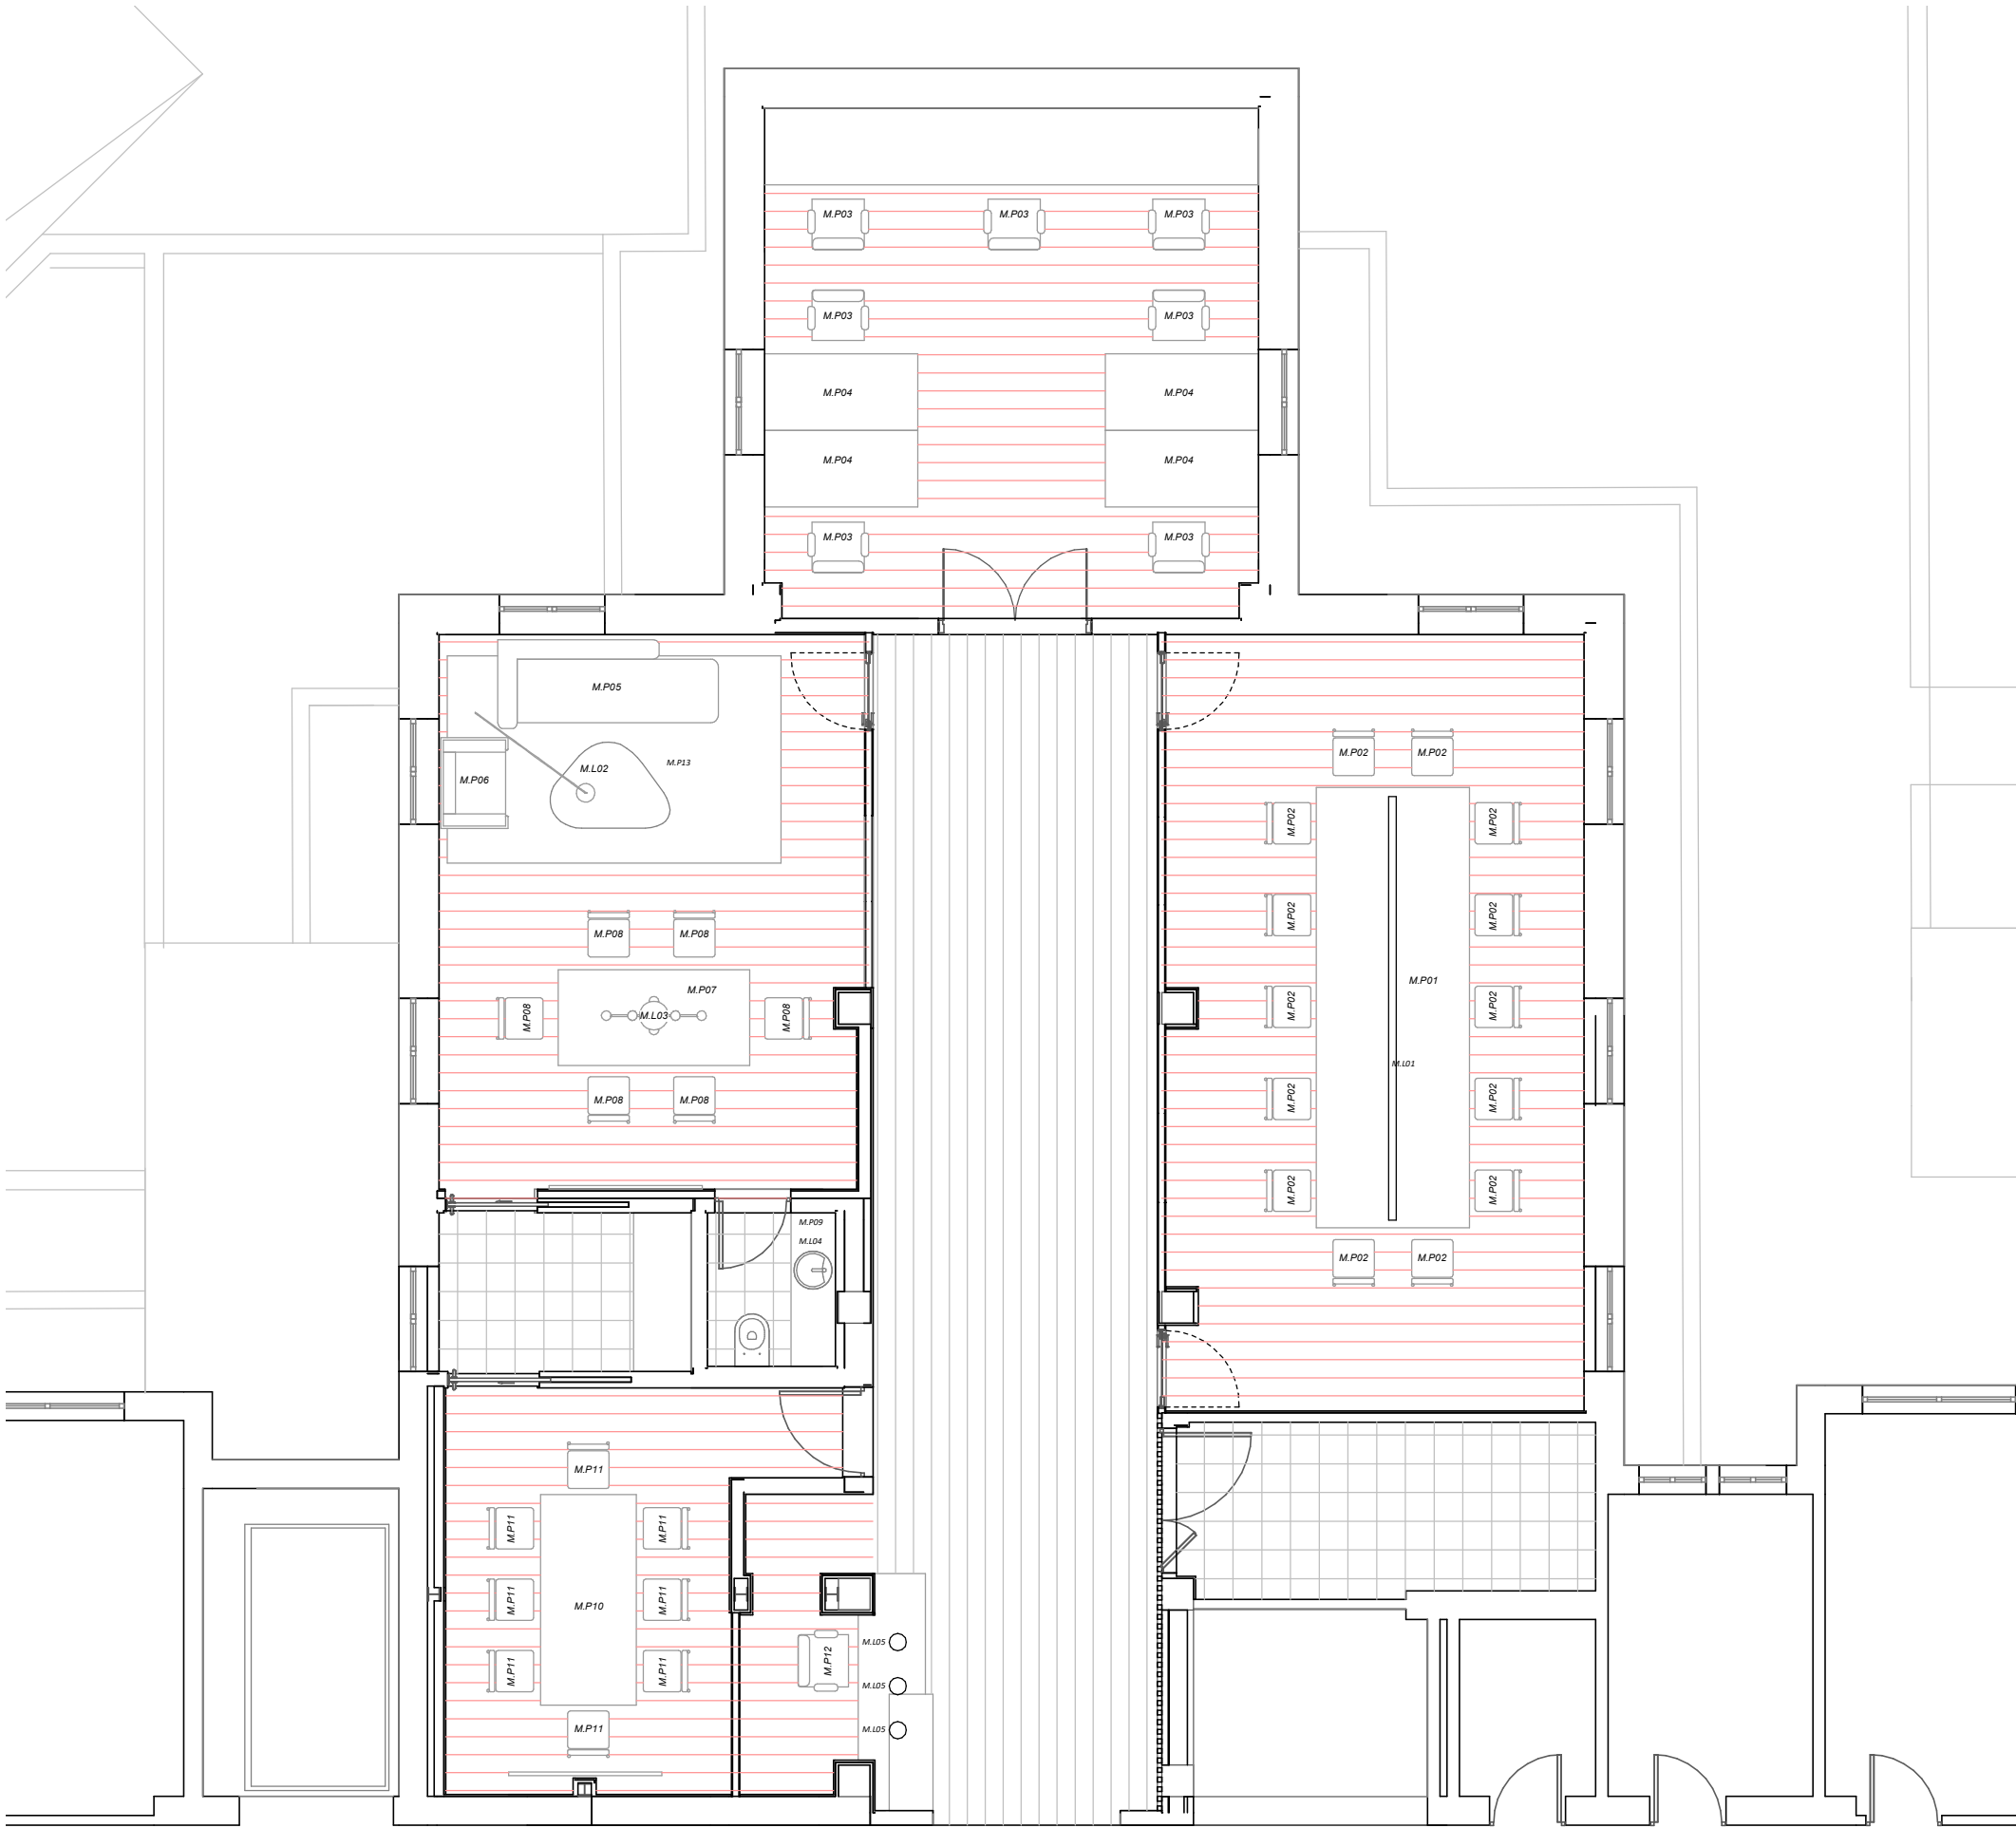

Llegenda:

M.P01	Mesa Modelo Neta Reunion (Dynamobel) 4,60x1,60 m	M.P10	Mesa Modelo PRISMA (Actiu mobiliario) 1,00x2,20 m
M.P02	Silla Modelo CRON SPORT (Actiu mobiliario)	M.P11	Silla Modelo URBAN U30 (Actiu mobiliario)
M.P03	Silla Modelo TRIM (Actiu mobiliario)	M.P12	Silla Modelo URBAN U30 (Actiu mobiliario)
M.P04	Mesa Modelo LONGO (Actiu mobiliario) 0,80x1,60 m	M.P13	Mesa de centro Modelo DUILIA (Kave Home) 0,45x0,90 m
M.P05	Sofá Modelo COMPO (Kave Home) 0,98x2,52 m	M.L01	Luminaria linea Modelo VIA EVO (FARO Barcelona)
M.P06	Butaca Modelo MEGAN (Kave Home)	M.L02	Luminaria de pie Modelo ARIO (Aromas del campo)
M.P07	Mesa Modelo AISE (Trekü) 0,90x1,70 m	M.L03	Luminaria suspendida Modelo DORIS PENDANT (ACB)
M.P08	Silla Modelo RALF (Kave Home)	M.L04	Aplicue de pared Modelo Tehila de acero con acabado blanco (Kave Home)
M.P09	Espejo Espejo con marco de madera maciza acabado roble de dimensiones 45x70 cm	M.L05	Luminaria suspendida Modelo ALPHA (Aromas del campo)

Propietat:



Projecte d'execució reforma de l'àrea de gerència

Plànol: EQUIPAMIENTO

Escala: 1/75

Format: A3

Núm. de plànol: 17

Propuesta equipamiento

Hospital Santa Creu i Sant Pau

Carrer de Sant Quintí 89. 08041. Barcelona

Reforma de l'àrea d'ús administratiu
del pavelló de Sant Antoni.

Agosto de 2023






1. Propuesta iluminación

Sala de reuniones

M.L01

- Modelo: VIA EVO 1130 3000k 27w (Negro) (FARO Barcelona)
- Unidades: 4 uds. Colocadas de manera lineal

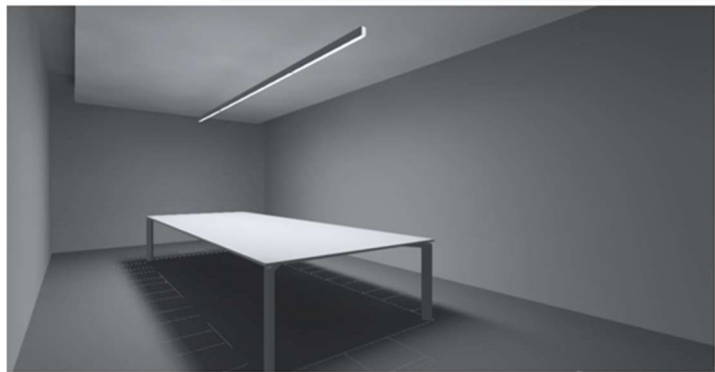

**La imagen de la izquierda es una imagen de referencia. En la sala de reuniones serían 4 luminarias en posición lineal a lo largo de la mesa de reuniones como en la imagen derecha.

Despacho de gerencia

M.L02

LÁMPARA DE PIE

- Modelo: ARIO (Aromas del campo)
- Unidades: 1 ud.





ENERO

arquitectura
ingeniería
consultoría

Reforma de l'àrea d'ús administratiu del pavelló de Sant Antoni.
Hospital Santa Creu i Sant Pau

M.L03

MESA DE REUNIONES

- Modelo: DORIS PENDANT (ACB)
- Unidades: 1 ud.



Aseo

M.L04

APLIQUE DE PARED

- Modelo: TEHILA (Kave Home)
- Unidades: 1 ud.





ENERO

arquitectura
ingeniería
consultoría

Reforma de l'àrea d'ús administratiu del pavelló de Sant Antoni.
Hospital Santa Creu i Sant Pau

Secretaría

M.L05

- Modelo: ALPHA (Aromas del campo)
- Unidades: 3 uds.
- Precio: 150 €/Ud
- Acabados pendientes de elegir con propiedad.



BANANA GREEN
NCS S2030G90Y



SAND BROWN /
ARENA MARRÓN
NCS S3020G50Y



HUNT GREEN /
VERDE HUNT
NCS S6530B50G





2. Propuesta mobiliario

Secretaría

M.P12

- Modelo: TRIM (Actiu mobiliario)
- Unidades: 1 ud.
- Acabados pendientes de elegir con propiedad.



Sala de reuniones

M.P02

SILLAS

- Modelo: CRON SPORT (Actiu mobiliario)
- Unidades: 14 uds.
- Acabado tapizado cuero pendientes de elegir con propiedad.





ENERO

arquitectura
ingeniería
consultoría

Reforma de l'àrea d'ús administratiu del pavelló de Sant Antoni.
Hospital Santa Creu i Sant Pau

MESA

M.P01

- Modelo: Neta Reunion (Dynamobel)
- Dimensiones: 460x160 cm
- Electrificada
- Unidades: 1
- Acabados pendientes de elegir con propiedad.



ASEO

M.P09

Espejo con marco de madera maciza acabado
roble de dimensiones 45x70 cm





ENERO

arquitectura
ingeniería
consultoría

Reforma de l'àrea d'ús administratiu del pavelló de Sant Antoni.
Hospital Santa Creu i Sant Pau

Sala de trabajo

M.P03

SILLAS

- Modelo: TRIM (Actiu mobiliario)
- Unidades: 7 uds.
- Acabados pendiente de elegir con propiedad.



MESAS

M.P04

- Modelo: LONGO (Actiu mobiliario)
- Dimensiones: 80x160 cm
- Electrificadas y con panel divisorio.
- Unidades: 7 uds
- Precio complementos (panel + carril electrificado): 223 €/Ud
- Acabados pendientes de elegir con propiedad.





ENERO

arquitectura
ingeniería
consultoría

Reforma de l'àrea d'ús administratiu del pavelló de Sant Antoni.
Hospital Santa Creu i Sant Pau

Despacho Gerencia

BUTACA

M.P06

- Modelo: MEGAN (Kave Home)
- Unidades: 1 ud
- Acabados pendientes de elegir con propiedad.



SOFÁ

M.P05

- Modelo: COMPO (Kave Home)
- Dimensiones: 98x252 cm
- Unidades: 1 ud.
- Acabados pendientes de elegir con propiedad.





ENERO

arquitectura
ingeniería
consultoría

Reforma de l'àrea d'ús administratiu del pavelló de Sant Antoni.
Hospital Santa Creu i Sant Pau

MESA CENTRO

M.P13

- Modelo: DUILIA (Kave Home)
- Dimensiones: 45x90 cm
- Unidades: 1 ud.



SILLAS

M.P08

- Modelo: RALF (Kave Home)
- Unidades: 6 uds.
- Acabados pendientes de elegir con propiedad.





ENERO

arquitectura
ingeniería
consultoría

Reforma de l'àrea d'ús administratiu del pavelló de Sant Antoni.
Hospital Santa Creu i Sant Pau

MESA

M.P07

- Modelo: AISE (Trekü)
- Unidades: 1 ud.
- Precio: Pendiente €/Ud
- Acabados pendientes de elegir con propiedad.
- Posibilidad de electrificar





SALA REUNIONES – GERENCIA

SILLAS

M.P11

- Modelo: URBAN U30 (Actiu mobiliario)
- Unidades: 8 uds.
- Acabados pendiente de elegir con propiedad.



MESA

M.P11

- Modelo: Prisma (Actiu mobiliario)
- Dimensiones: 220x100 cm
- Unidades: 1 ud.
- Acabados pendientes de elegir con propiedad.
- Electrificada (Canaleta bajo tablero)

