



ENERO

arquitectura
ingeniería
consultoría

Hospital Santa Creu i Sant Pau
Reforma de l'àrea d'ús administratiu del pavelló de Sant Antoni.

Projecte d'execució

Hospital Santa Creu i Sant Pau


Carrer de Sant Quintí 89. 08041. Barcelona

Reforma de l'àrea d'ús administratiu
del pavelló de Sant Antoni.

4. PLÀNOLS D'ESTRUCTURES

Agost de 2023



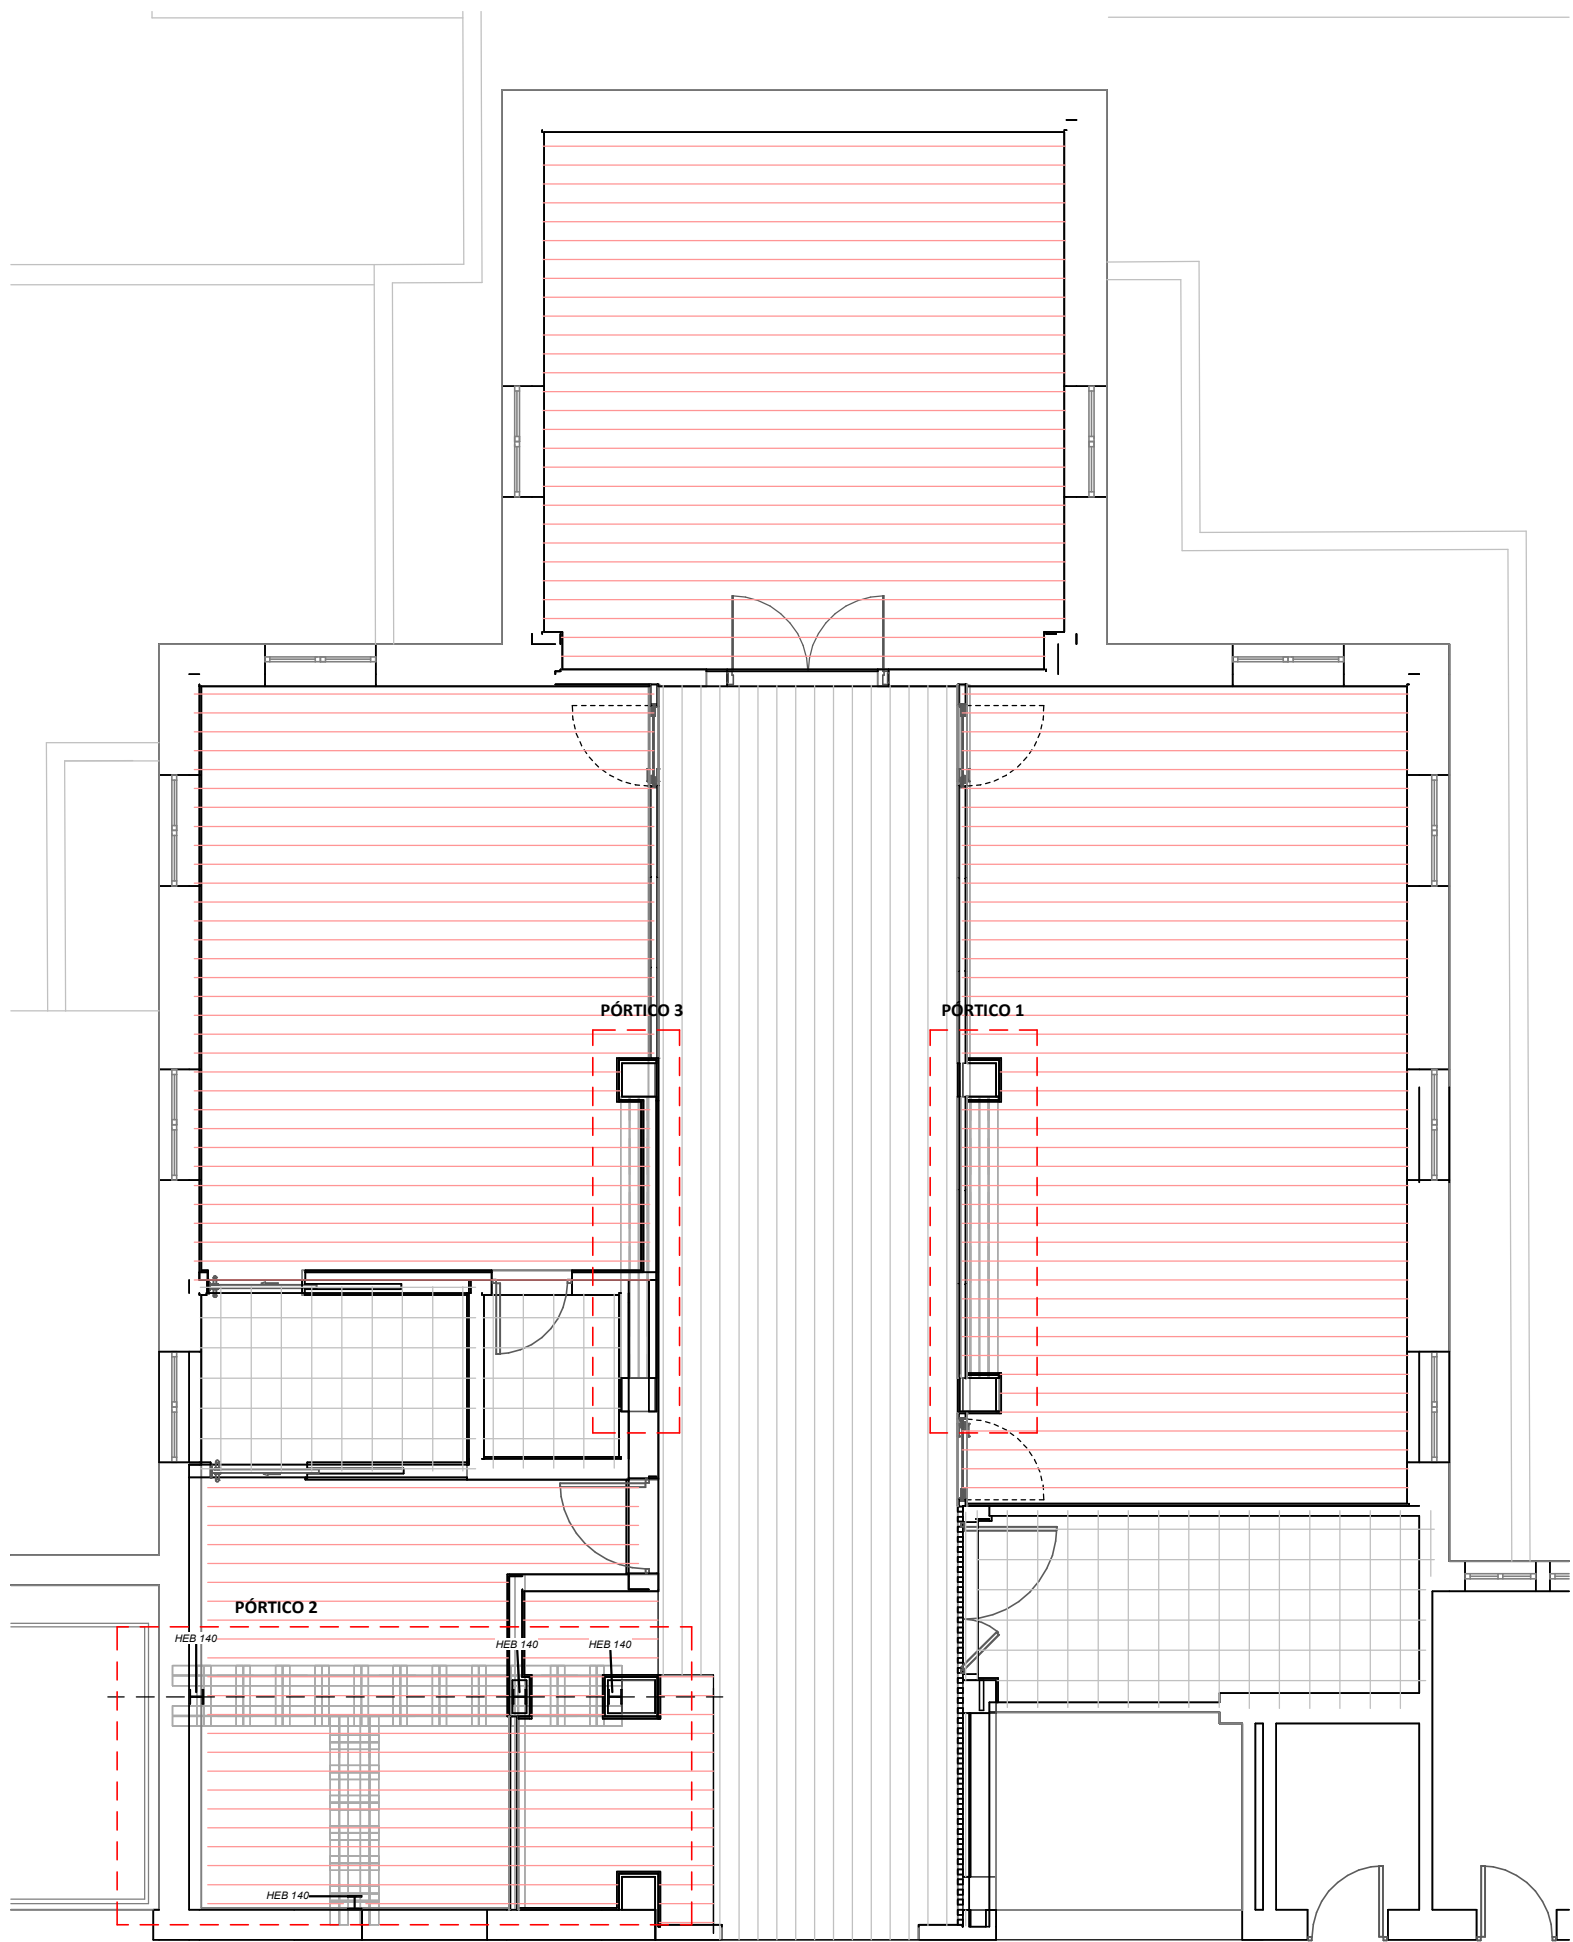

Llegenda:

Propietat:



Projecte d'execució reforma de l'àrea de gerència


Plànol: PLANO DE APEOS - PILARES Y PÓRTICOS

Escala: 1/75



Format: A3

Núm. de plànol:


18

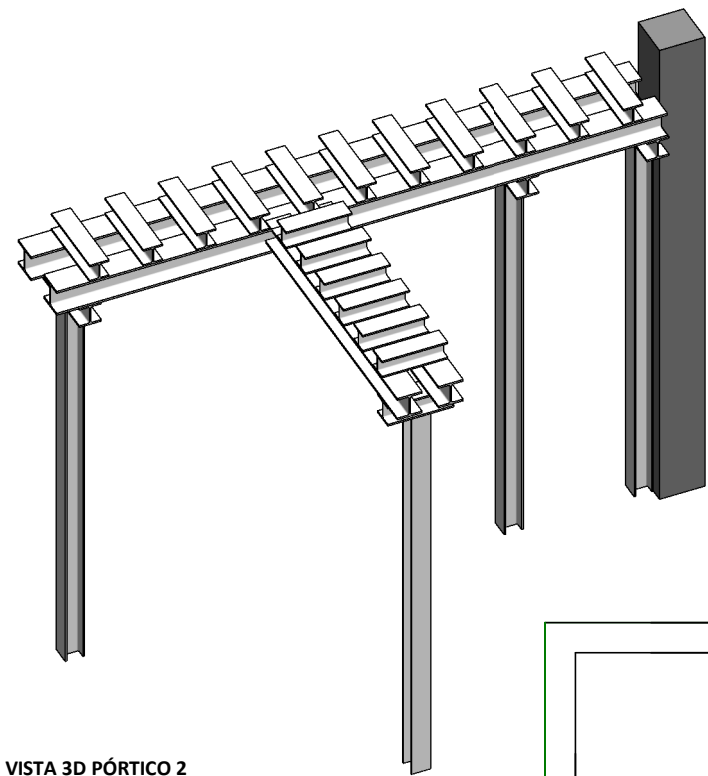

VISTA 3D PÓRTICO 2

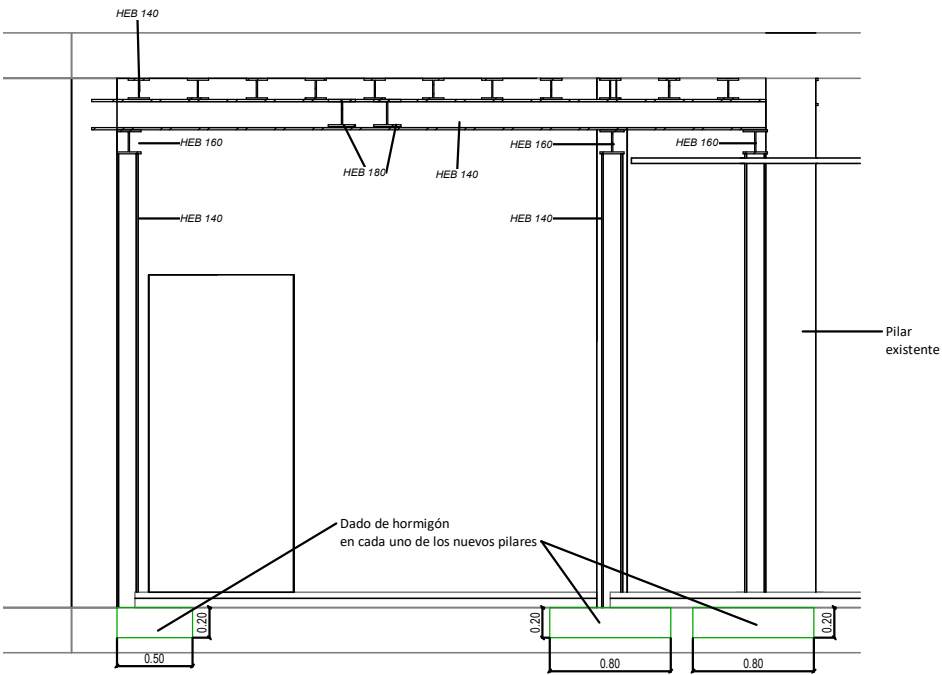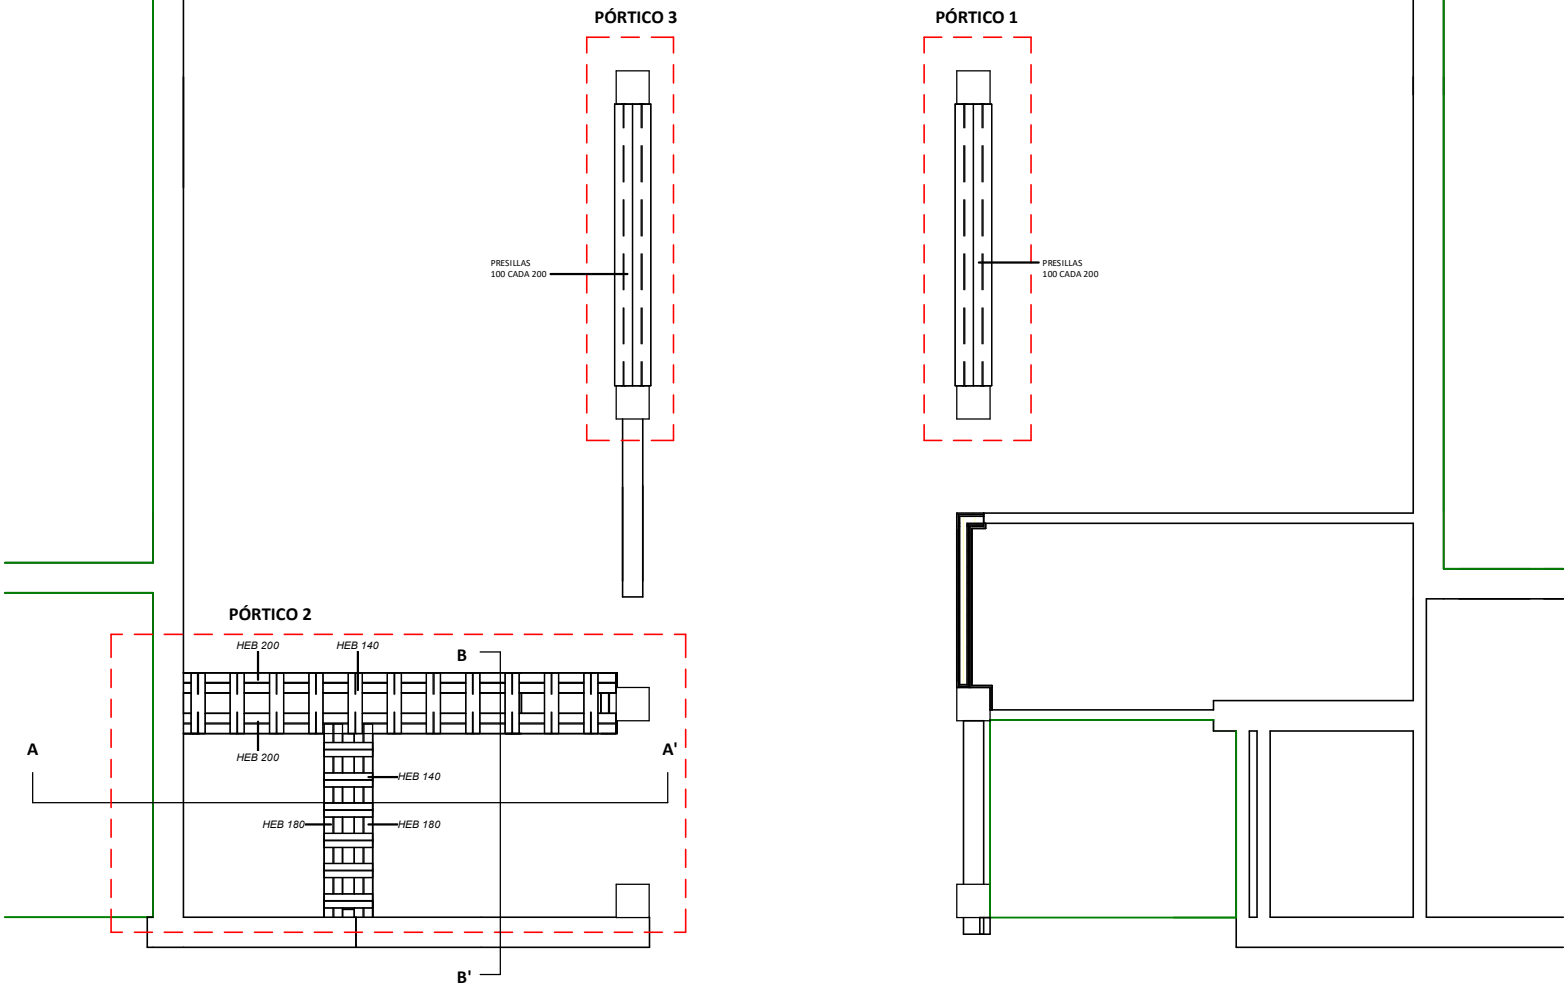

SECCIÓN A-A'

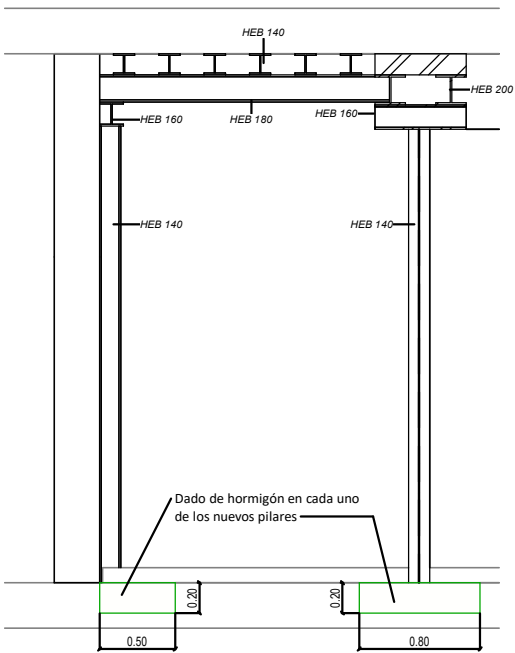

SECCIÓN B-B'

Propietat:



HOSPITAL DE LA
SANTA CREU I
SANT PAU

FUNDACIÓ DE GESTIÓ SANITÀRIA
UNIVERSITAT AUTÒNOMA DE BARCELONA

Projecte d'execució reforma de l'àrea de gerència

Plànol: PLANO APEOS - ESTRUCTURA

Escala: 1/75

Format: A3

Núm. de plànol: 19