

**DOCUMENT TÈCNIC PEL SUBMINISTRAMENT I
INSTAL·LACIÓ DEL MOBILIARI I EQUIPAMENT DEL
CASAL D'ENTITATS I JUTJAT DE PAU DE
SANT FRUITÓS DE BAGES**

Novembre de 2023

DOCUMENT TÈCNIC PEL SUBMINISTRAMENT I INSTAL·LACIÓ DEL MOBILIARI I EQUIPAMENT DEL CASAL D'ENTITATS I JUTJAT DE PAU DE SANT FRUITÓS DE BAGES

ÍNDEX

- 1- Descripció dels lots i de les seves partides
- 2- Plànol de distribució
- 3- Plànol referència de mobiliari

LOT 1 - DISSENY I RETOLACIÓ


		Parc.	AMID.	PREU	TOTAL
UT	DISSENY		1	3.000,00	3.000,00
	Redacció de documentació gràfica per a la proposta d'integració dels espais interiors i imatge corporativa des de l'exterior, suficient per a la comprensió dels treballs proposats i poder validar-ho des de l'Ajuntament. En plantes i alçats que defineixi els vinils de persianes, portes d'accés i finestres exteriors, vinils de portes interiors, mampares i paraments verticals dels espais interiors comuns.				
UT	RETOLACIÓ		1	6.500,00	6.500,00
	Execució vinils: Subministrament i instal·lació de vinils amb colors, formes, pictogrames i text, segons disseny definit i acceptat per l'Ajuntament.				
TOTAL LOT 1 (PEC ABAS D'IVA)					9.500,00

LOT 2-MOBILIARI


		Parc.	AMID.	PREU	TOTAL
UT	C1 Cadira confident de 4 potes		58	150,00	8.700,00
	Cadira confident de 4 potes, estructura metàl·lica cromada, sense braços, seient i respallter de polipropilè o policarbonat transparent. Apilables. Dimensions aprox. 82x48x53cm.				
	Planta Baixa Sala polivalent		42		
	Planta primera secretari judicial		2		
	Planta primera jutje de pau		4		
	Planta primera administrativa jutjat		2		
	Planta segona punt de treball 1		4		
	Planta segona punt de treball 2		2		
	Planta segona punt de treball 3		2		
UT	T2 Taula 140x80cm		3	400,00	1.200,00
	Taula 140x80cm, composta per un sobre de melamina de 30mm de gruix de color blanc, dos pedestals laterals i un faldó frontal, tots tres sencers fins al terra, del mateix gruix de 30mm de color blanc.				
	Planta Baixa Sala polivalent		2		
	Planta primera jutje de pau		1		
UT	C3 Cadira ergonòmica giratòria		8	280,00	2.240,00
	Cadira ergonòmica giratòria amb rodes, elevació a gas, braços 4D regulables en alçada, mecanisme, sincro amb regulació lateral, suport lumbar, seient alt confort tapissat i respallter de malla, profunditat de seient, base piramidal d'alumini. El tapissat i la malla seran de color diferenciat en dos colors a escollir per l'ajuntament.				
	Planta Baixa Sala polivalent		2		
	Planta primera secretari judicial		1		
	Planta primera administrativa jutjat		1		
	Planta segona punt de treball 1		2		
	Planta segona punt de treball 2		1		
	Planta segona punt de treball 3		1		
UT	A3 Taquilles de melamina		15	190,00	2.850,00
	Taquilles de melamina de 2cm de gruix, monoblock amb un sol espai amb prestatges interiors. Dimensions: 197cm d'alçada, 45cm de fons, 45 cm d'amplada. Porta amb clau. Color blanc a joc amb el revestiment existent a les parets del hall d'entrada del casal.				
	Planta Baixa hall entrada		15		
UT	B2 Butaca tipus sillonet recepció		4	275,00	1.100,00
	Butaca tipus sillonet baix de recepció, estructura metàl·lica cromada, amb respallter, seient i sense braços tapissats de color vermell. Dimensions: 76x58x58cm				
	Planta Baixa hall entrada		2		
	Planta segona administrativa jutjat		2		
UT	T3 Taula baixa rodona recepció.		2	180,00	360,00
	Taula rodona de 80cm de diàmetre i 45cm d'alçada, composta per un sobre de melamina de 30mm de gruix de color blanc, amb estructura metàl·lica lacada de color gris amb un sol peu.				
	Planta Baixa hall entrada		1		
	Planta segona administrativa jutjat		1		
UT	C2 Cadira confident amb rodes		20	175,00	3.500,00
	Cadira confident amb estructura metàl·lica amb potes radials amb rodes, lacada de color a escollir per l'ajuntament, amb braços fixes, seient i respallter de polipropilè en forma de carcassa de color a escollir.				
	Planta primera sala de reunions 1		10		
	Planta segona sala de reunions 2		10		

UT	A2	Armari metàl·lic	4	350,00	1.400,00
		Armari metàl·lic de dimensions 120cm d'amplada, 45cm de fons i 105cm d'alçada, de color blanc. Persiana d'obertura horitzontal amb tancament amb clau. Amb prestatgeries interiors			
		Planta primera sala de reunions 1	2		
		Planta segona sala de reunions 2	2		
UT	A1	Guixetes de 4 mòduls.	4	280,00	1.120,00
		Guixetes de 4 mòduls, metàl·liques. Model 4MB NEO antracita 13 de Mas Office (de dimensions i característiques com les existents, o similars equivalents)			
		planta primera magatzem 3	2		
		planta segona	2		
UT	T1	Taula 140x70	3	325,00	975,00
		Taula 140x70cm, composta per un sobre de melamina de 30mm de gruix de color blanc, amb estructura metàl·lica de secció rectangular a cada costat, lacada de color gris.			
		Planta segona punt de treball 1	2		
		Planta segona punt de treball 2	1		
UT	T3	Taula rodona reunions	1	400,00	400,00
		Taula rodona de 90cm de diàmetre, composta per un sobre de melamina de 30mm de gruix de color blanc, amb estructura metàl·lica lacada de color gris amb un únic peu.			
		Planta primera jutje de pau	1		
UT	B1	Butaca direcció	1	550,00	550,00
		Butaca encoixinada i entapisada en pell sintètica de color negre, de qualitat alta, amb base piramidal d'alumini cromat giratòria amb rodes, amb braços fixes, regulable en alçada i profunditat de seient.			
		Planta primera jutje de pau	1		
UT	T4	Buc 3 calaixos	5	250,00	1.250,00
		Buc de melamina de 30mm de gruix de color blanc, amb 3 calaixos amb guia metàl·lica, amb sistema de tancament amb clau, amb rodes.			
		Planta primera. Despatx jutge	1		
		Planta segona punt de treball 1	2		
		Planta segona punt de treball 2	1		
		Planta segona punt de treball 3	1		
UT	P2	Penjadors paret	4	50,00	200,00
		Penjador de paret metàl·lic lacat en color gris. Dimensions: 68x15			
		Planta segona (punts de treball)	4		
UT	P1	Penjador de peu	3	90,00	270,00
		Penjador de peu metàl·lic, màstil lacat de color gris plata i i penjadors lacats de color blanc, de 1,80cm d'alçada.			
		Planta primera jutjat de pau(secretari+jutje+adminsitrativa jutjat)	3		
UT	T1	Taula 120x70cm	1	300,00	300,00
		Taula 120x70cm, composta per un sobre de melamina de 30mm de gruix de color blanc, amb estructura metàl·lica de secció rectangular a cada costat, lacada de color gris.			
		Planta segona punt de treball 3	1		


TOTAL LOT 2 (PEC ABANS D'IVA)**26.415,00 €**

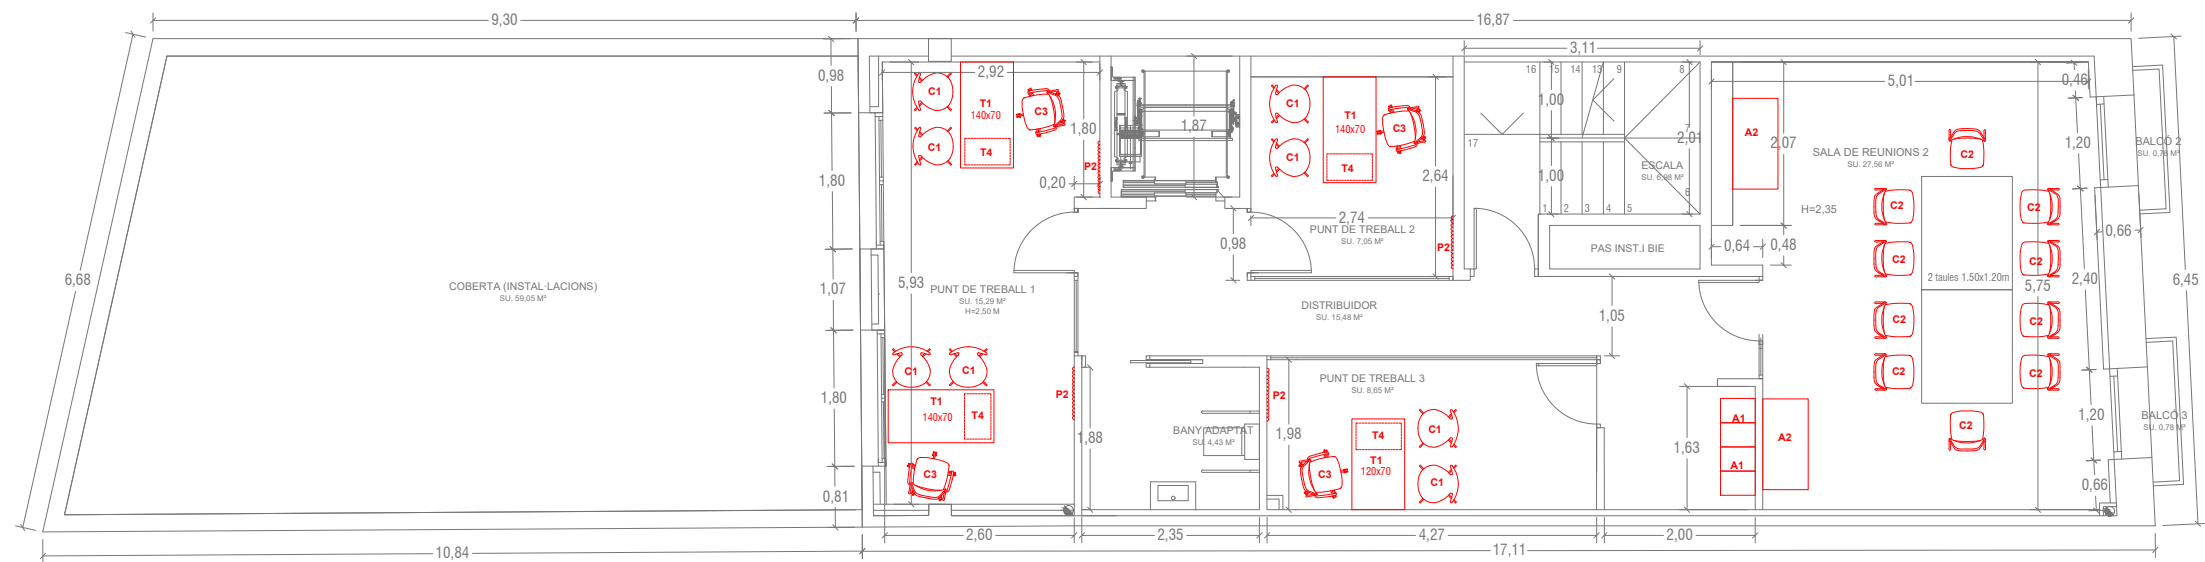

PLANTA SEGONA

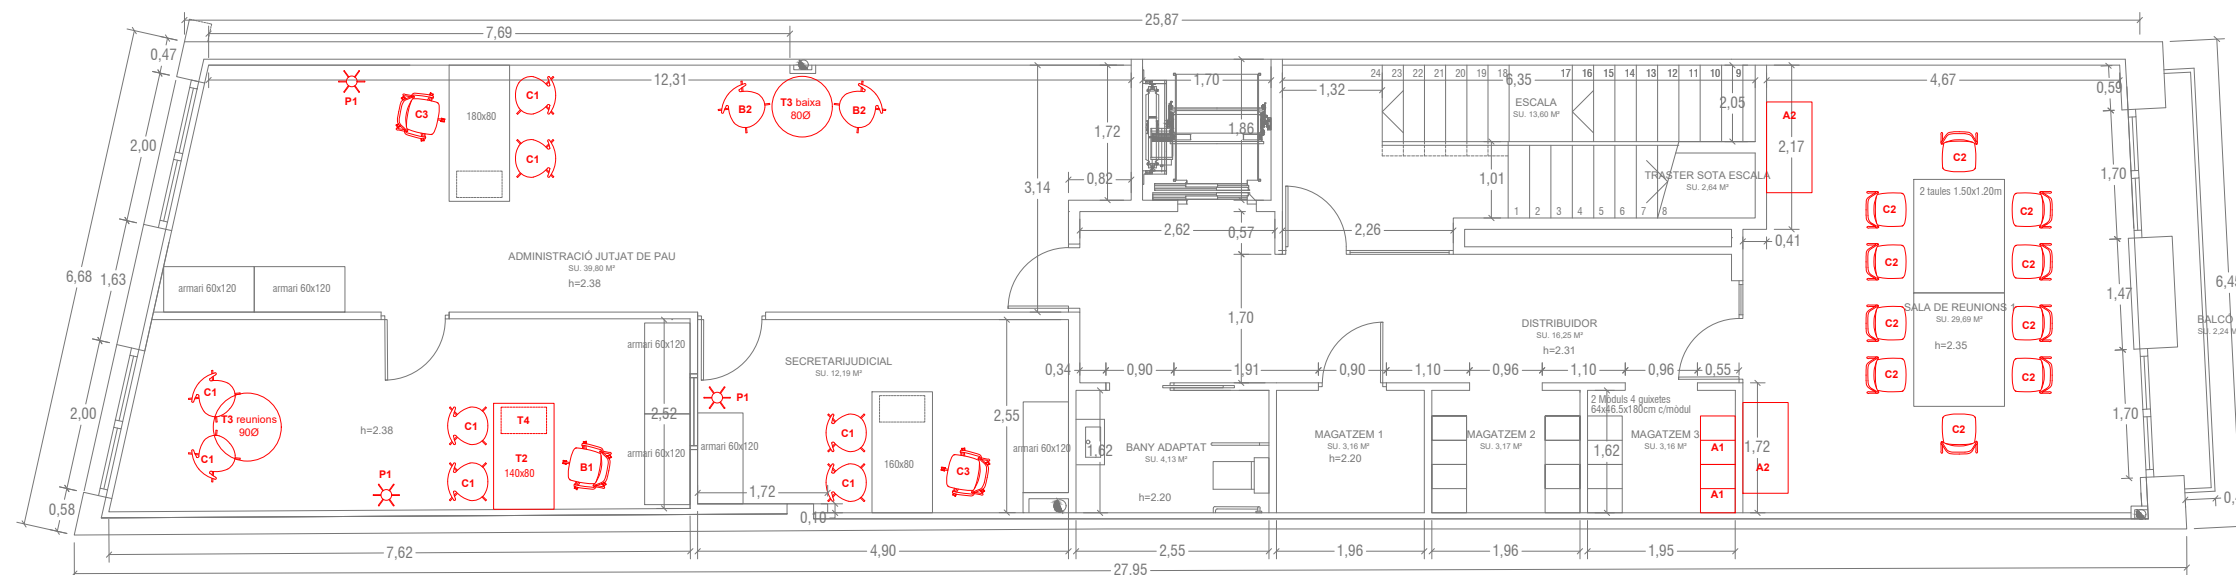

PLANTA PRIMERA

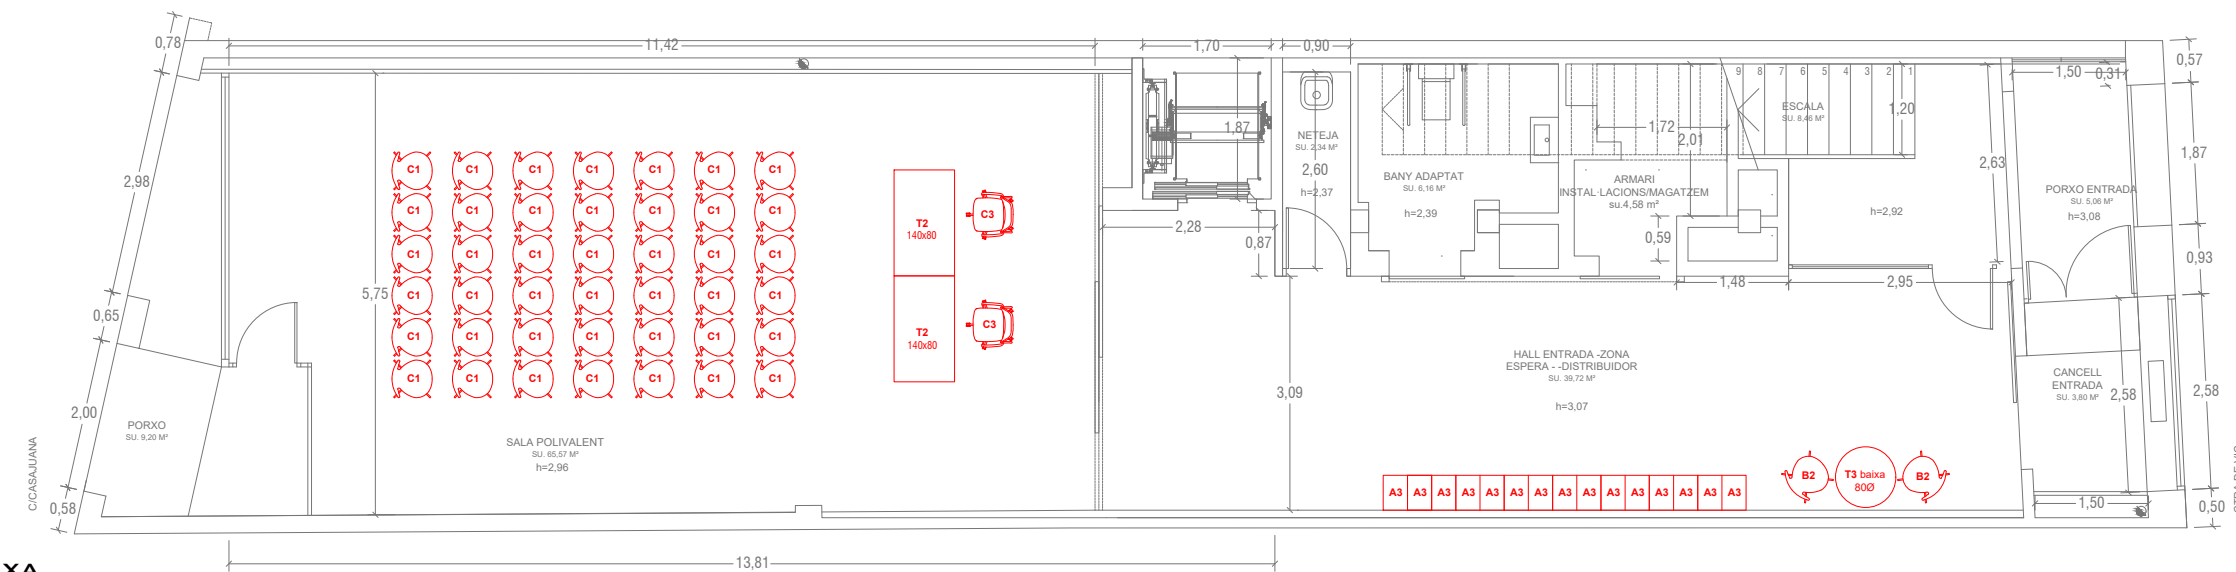

PLANTA BAIXA

LLEGGENDA	
—	Mobiliari objecte de la licitació



Ajuntament de
Sant Fruitós de Bages
Àrea de Via Pública i Serveis Públics

PLANTA BAIXA, PRIMERA I SEGONA
LICITACIÓ DE MOBILIARI DEL CASAL D'ENTITATS
DE SANT FRUITÓS DE BAGES

01

Ref/Exp: 23.031
Escala: 1 / 100
Data: Octubre de 2023



C1 Cadira confident transparent



C2 Cadira confident amb radis



C3 Cadira ergonòmica dos colors



B1 Butaca de direcció



B2 Butaca baixa color vermell



T1 Taula blanca amb potes rectangulars



T2 Taula amb dos pedestals laterals i faldó frontal



T3 Taula rodona amb peu central (baixa o de reunions)



T4 Buc de fusta amb 3 calaixos




A1 Guixetes de 4 mòduls



A2 Armari metàl·lic amb persiana



A3 Taquilles de melamina blanca

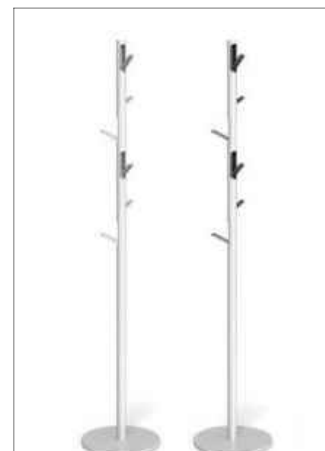

P1 Penjador de peu



P2 Penjador de paret

