


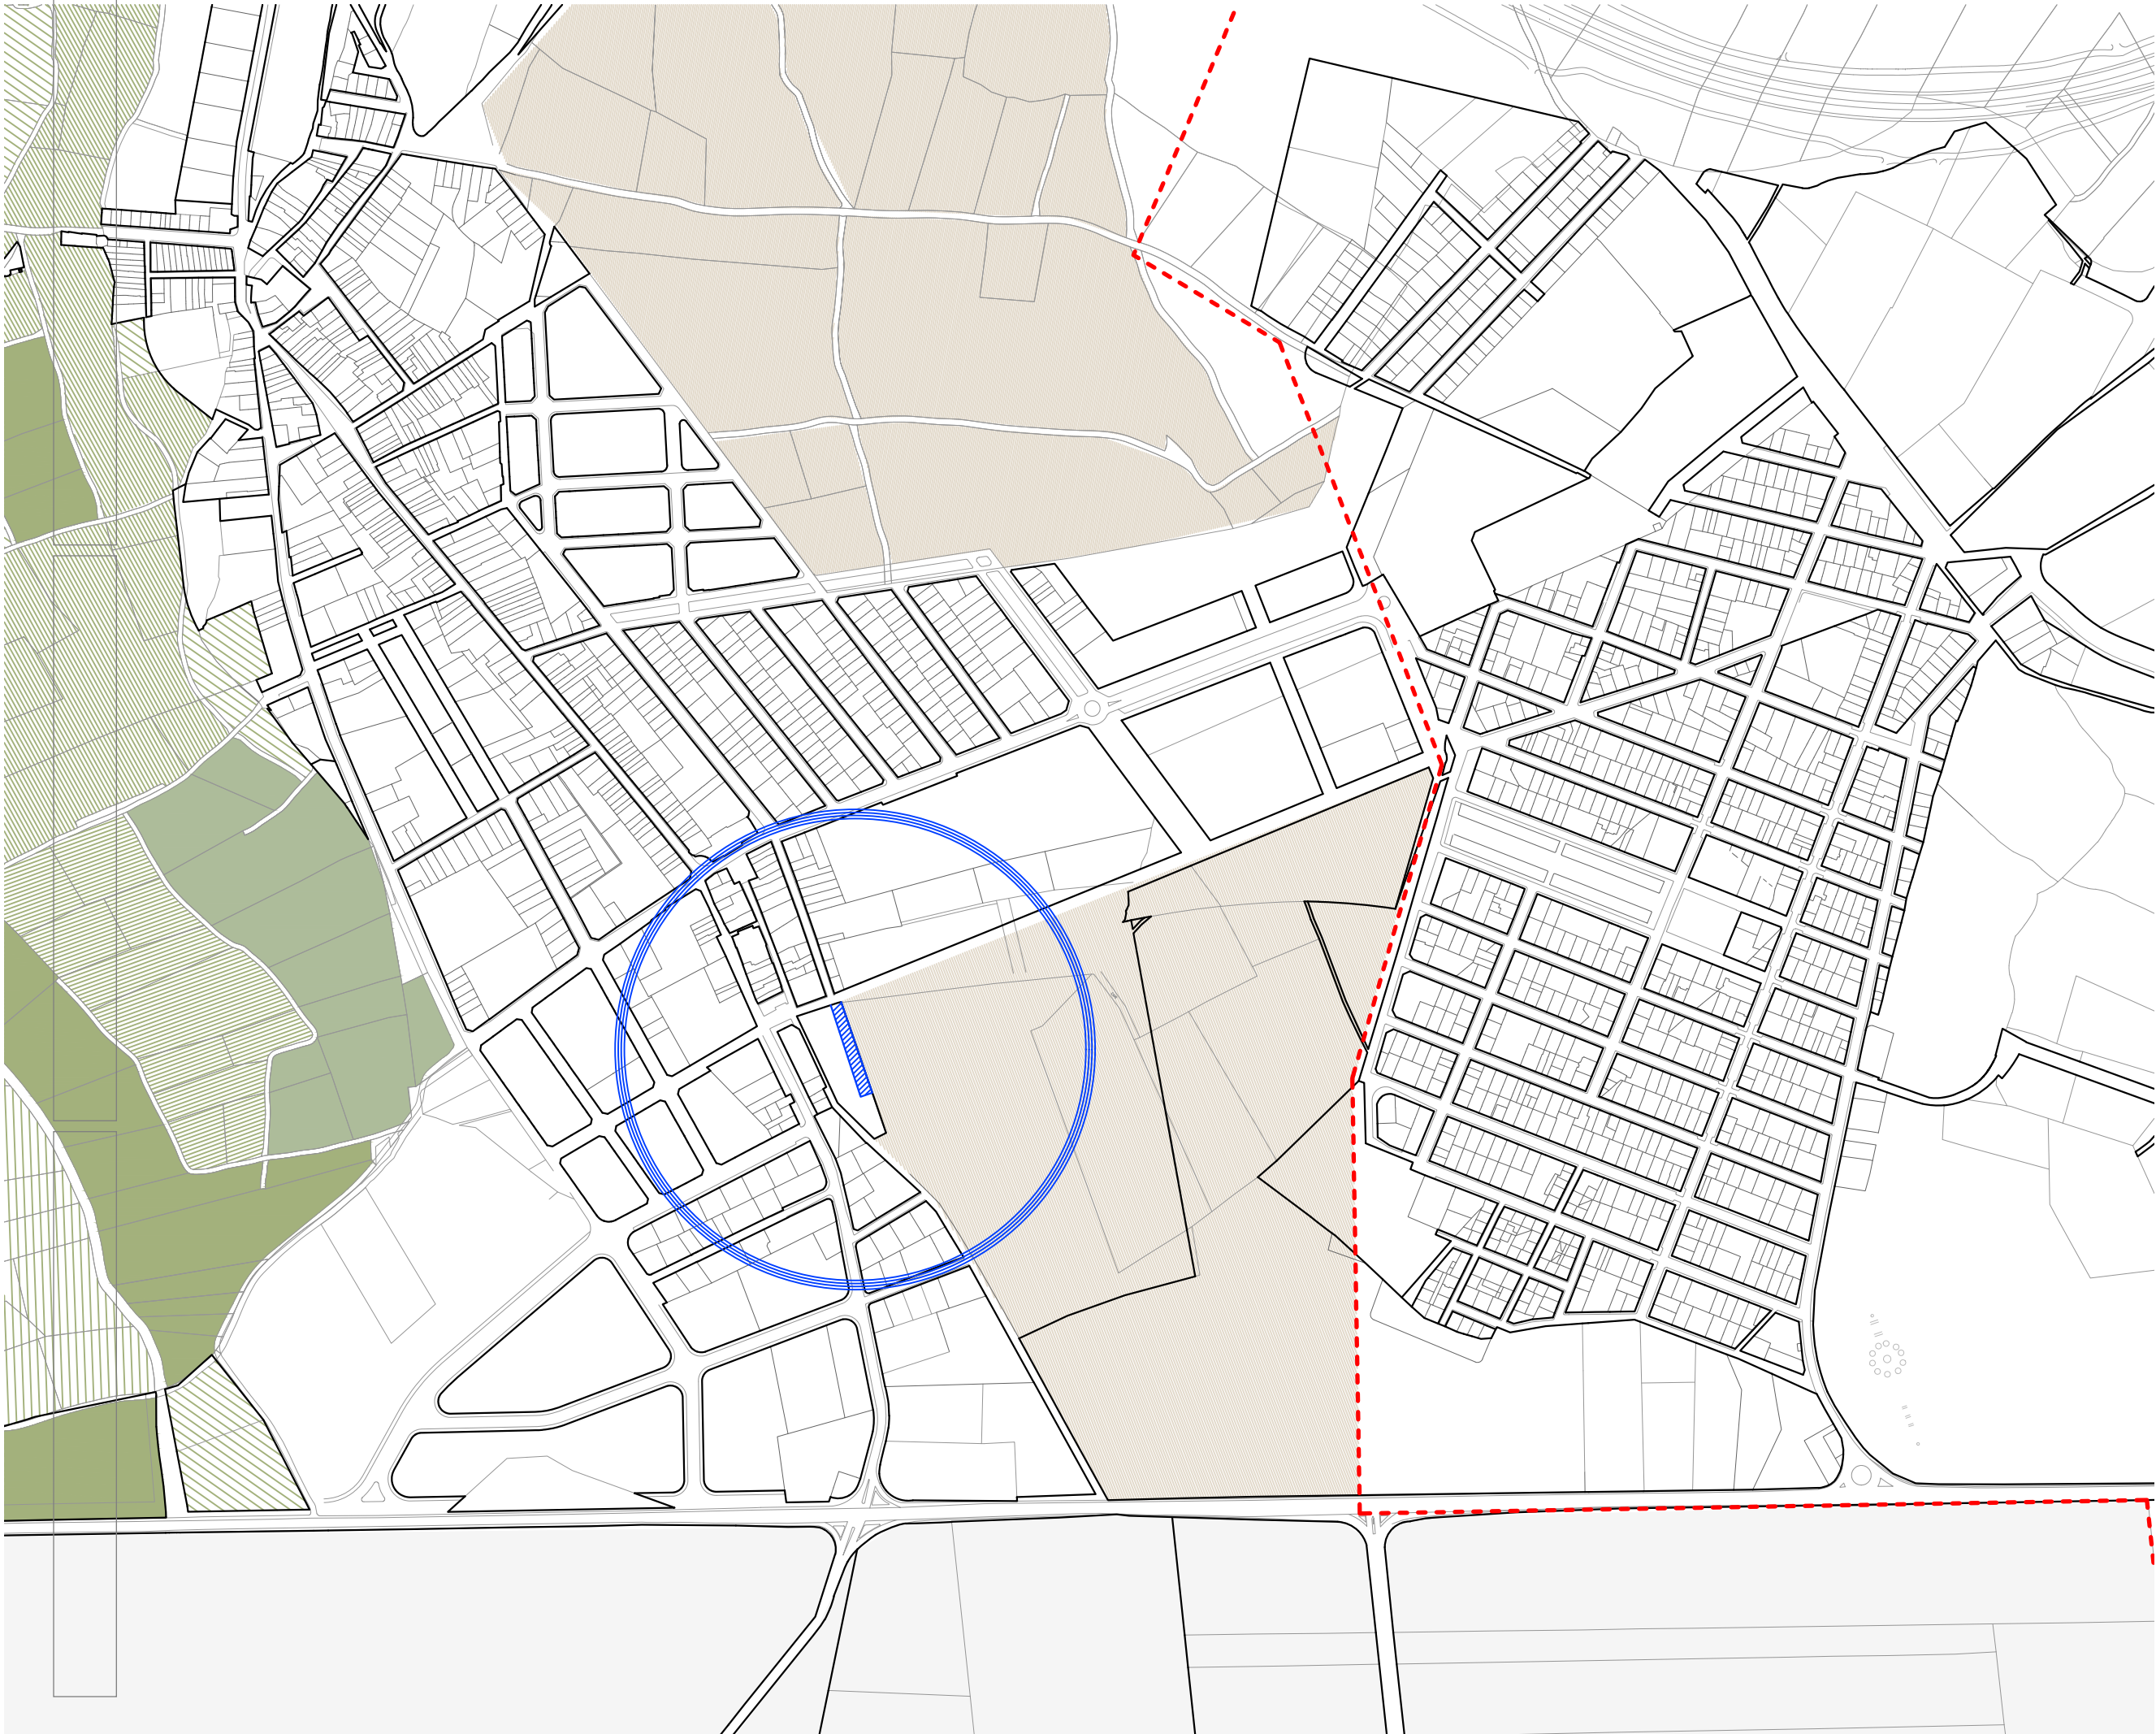

AJUNTAMENT
DE
LA CANONJA

Raval, 11. 43110 La Canonja (Tarragonès)
Tel.977543489 | ajuntament@acanonja.cat

PROJECTE BÀSIC I EXECUTIU
CONSTRUCCIÓ VORERA TRAM SUD
C. ESCULTOR MARTORELL

EMPLAÇAMENT C. ESCULTOR MARTORELL
LA CANONJA (TARRAGONÈS)

PROMOTOR AJUNTAMENT DE LA CANONJA

EXPEDIENT P252-2019

DATA AGOST 2023

ESCALA 1/5000



PLÀNOL

SITUACIÓ

TÈCNICS REDACTORS
MIQUEL ORELLANA GAVALDÀ
ARQUITECTE MUNICIPAL
ROSER CAPDEVILA SOLÉ
ARQUITECTA MUNICIPAL
FRANCISCO HERRERA
ARQ. TÈCNIC MUNICIPAL



1



PROJECTE BÀSIC I EXECUTIU
CONSTRUCCIÓ VORERA TRAM SUD
C. ESCULTOR MARTORELL

EMPLAÇAMENT **C. ESCULTOR MARTORELL**
LA CANONJA (TARRAGONÈS)

PROMOTOR	AJUNTAMENT DE LA CANONJA
----------	--------------------------

EXPEDIENT P252-2019

DATA AGOST 2023

ESCALA 1/500

PLÀNOL


EMPLAÇAMENT

TÈCNICS REDACTORS 

MIQUEL ORELLANA GAVALDÀ ARQUITECTE MUNICIPAL	
ROSER CAPDEVILA SOLÉ ARQUITECTA MUNICIPAL	FRANCISCO HERRERA ARQ. TÈCNIC MUNICIPAL



FRANCISCO HERRERA
ARQ. TÈCNIC MUNICIPAL

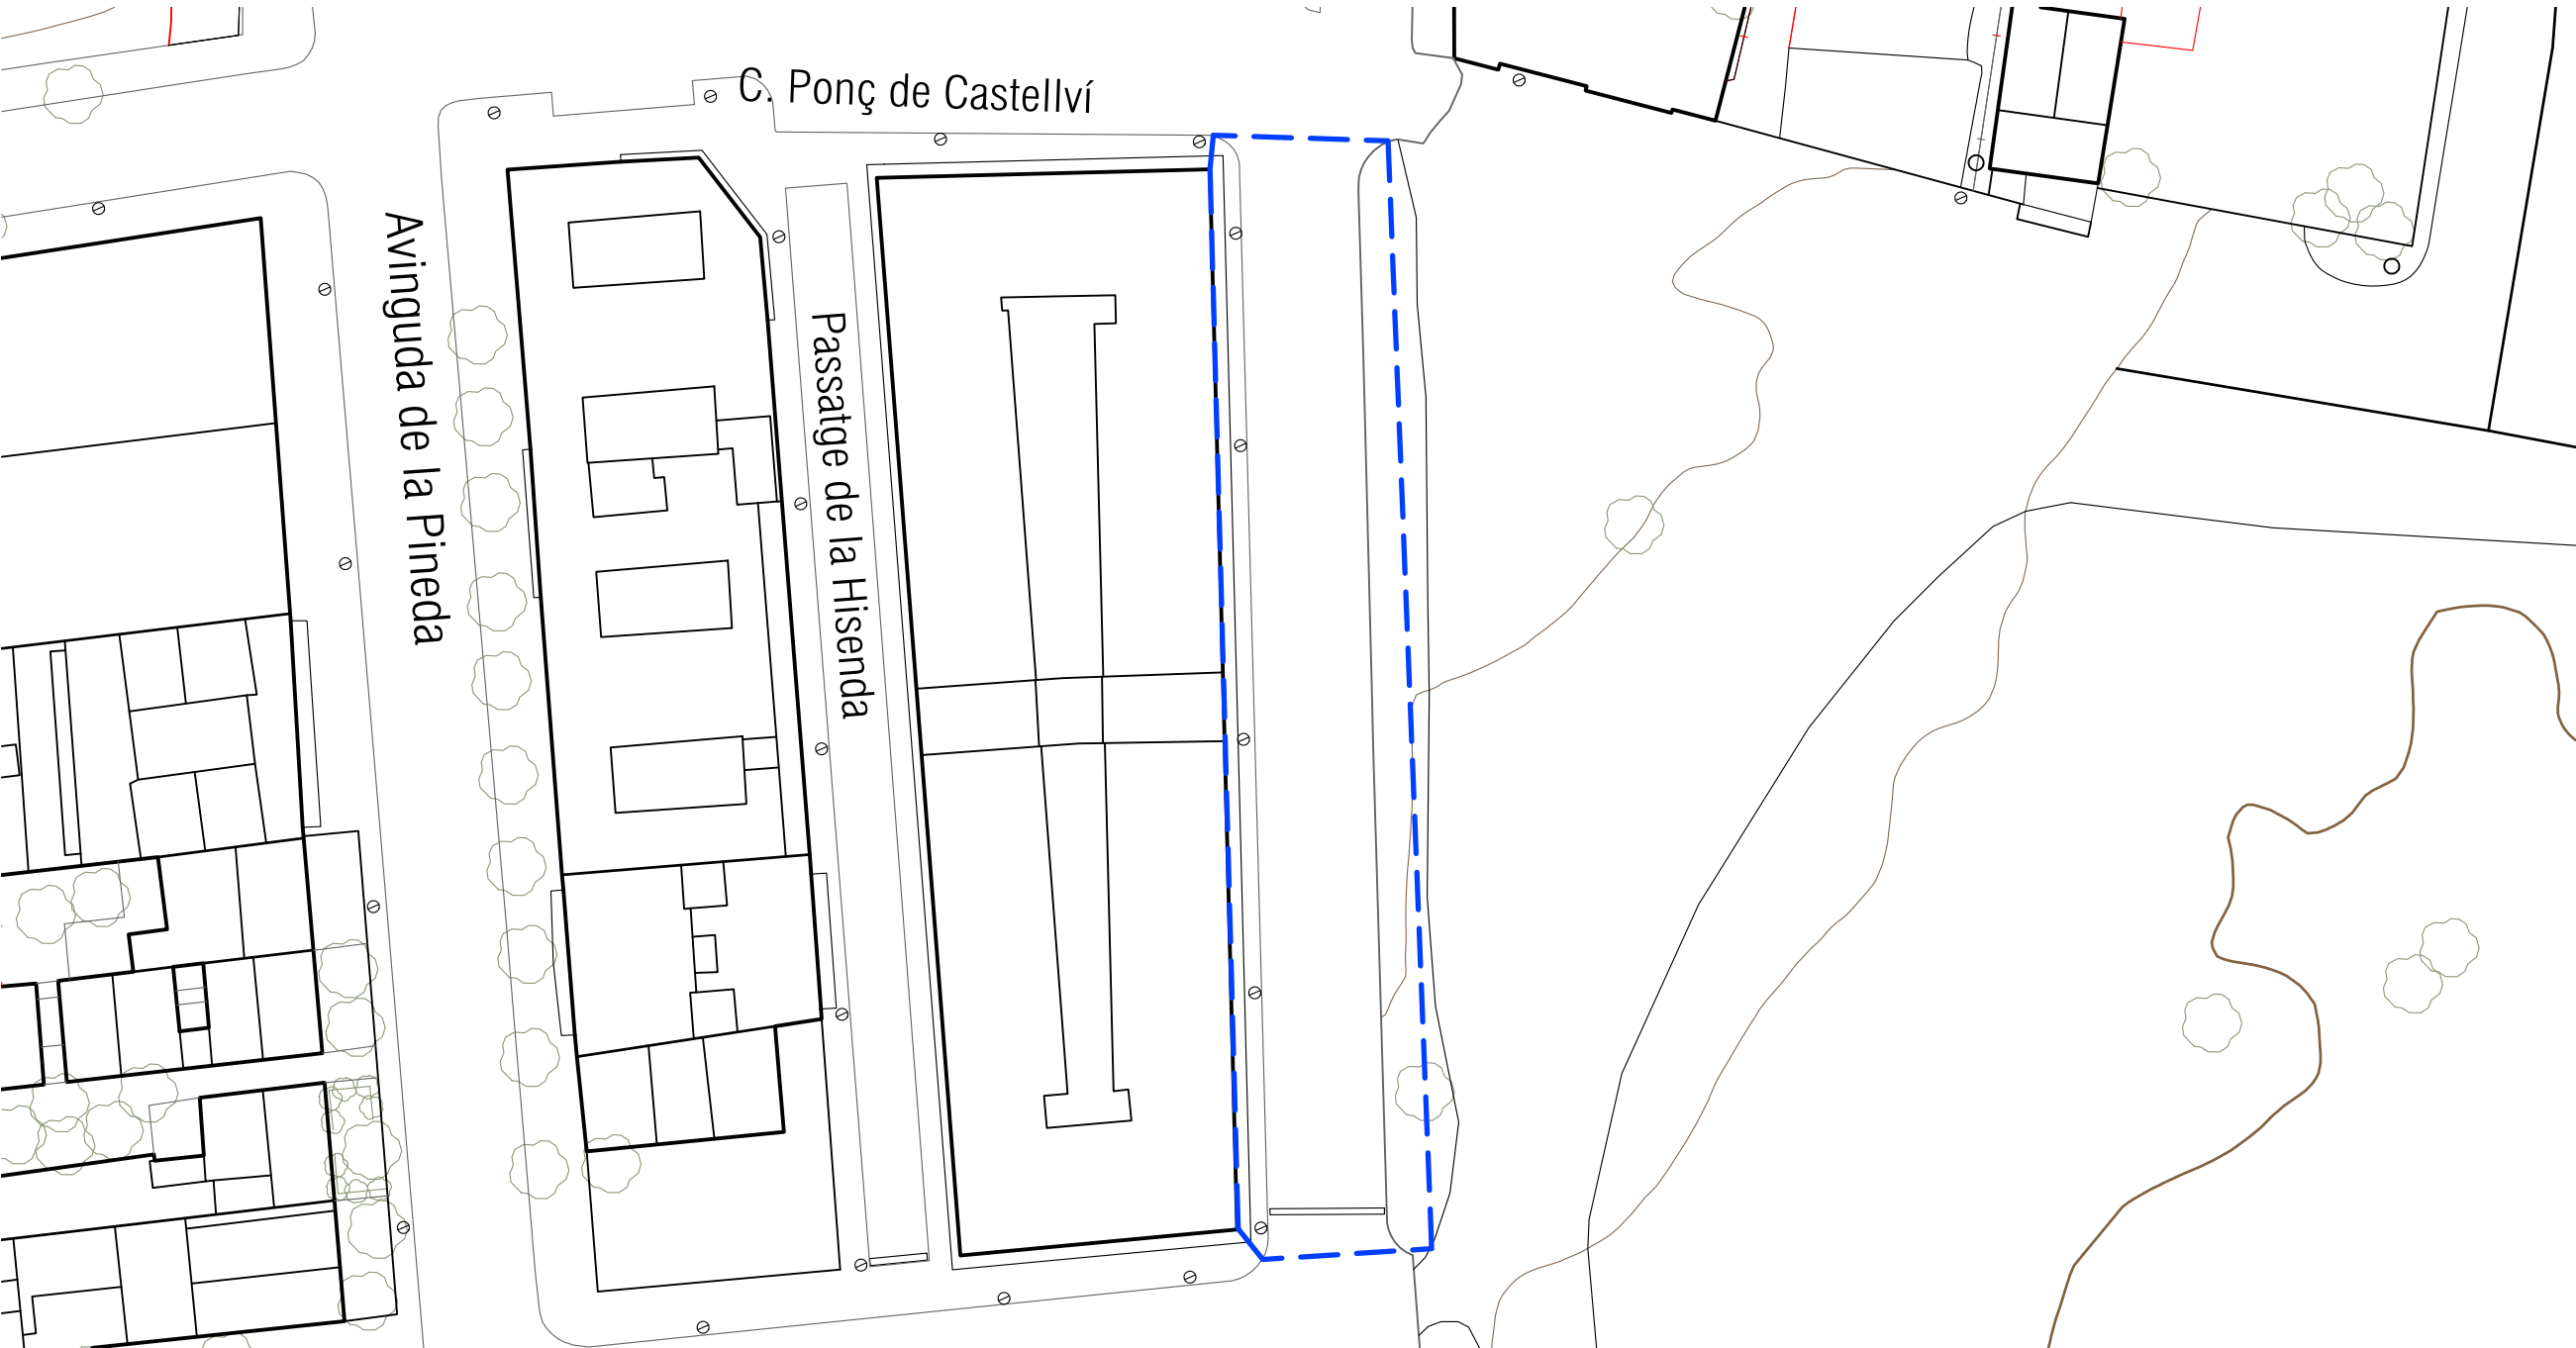

Raval, 11. 43110 La Canonja (Tarragonès)
Tel.977543489 | ajuntament@lacaonja.cat

PROJECTE BÀSIC I EXECUTIU
CONSTRUCCIÓ VORERA TRAM SUD
C. ESCULTOR MARTORELL

EMPLAÇAMENT C. ESCULTOR MARTORELL
LA CANONJA (TARRAGONÈS)

PROMOTOR AJUNTAMENT DE LA CANONJA

EXPEDIENT P252-2019

DATA AGOST 2023

ESCALA 1/500

PLÀNOL

ESTAT ACTUAL

TÈCNICS REDACTORS

MIQUEL ORELLANA GAVALDÀ
ARQUITECTE MUNICIPAL

ROSER CAPDEVILA SOLÉ
ARQUITECTA MUNICIPAL

FRANCISCO HERRERA
ARO. TÈCNIC MUNICIPAL

3



