


Llegenda

Límit parcel·la segons PR i PU

Límit parcel·la segons replanteig

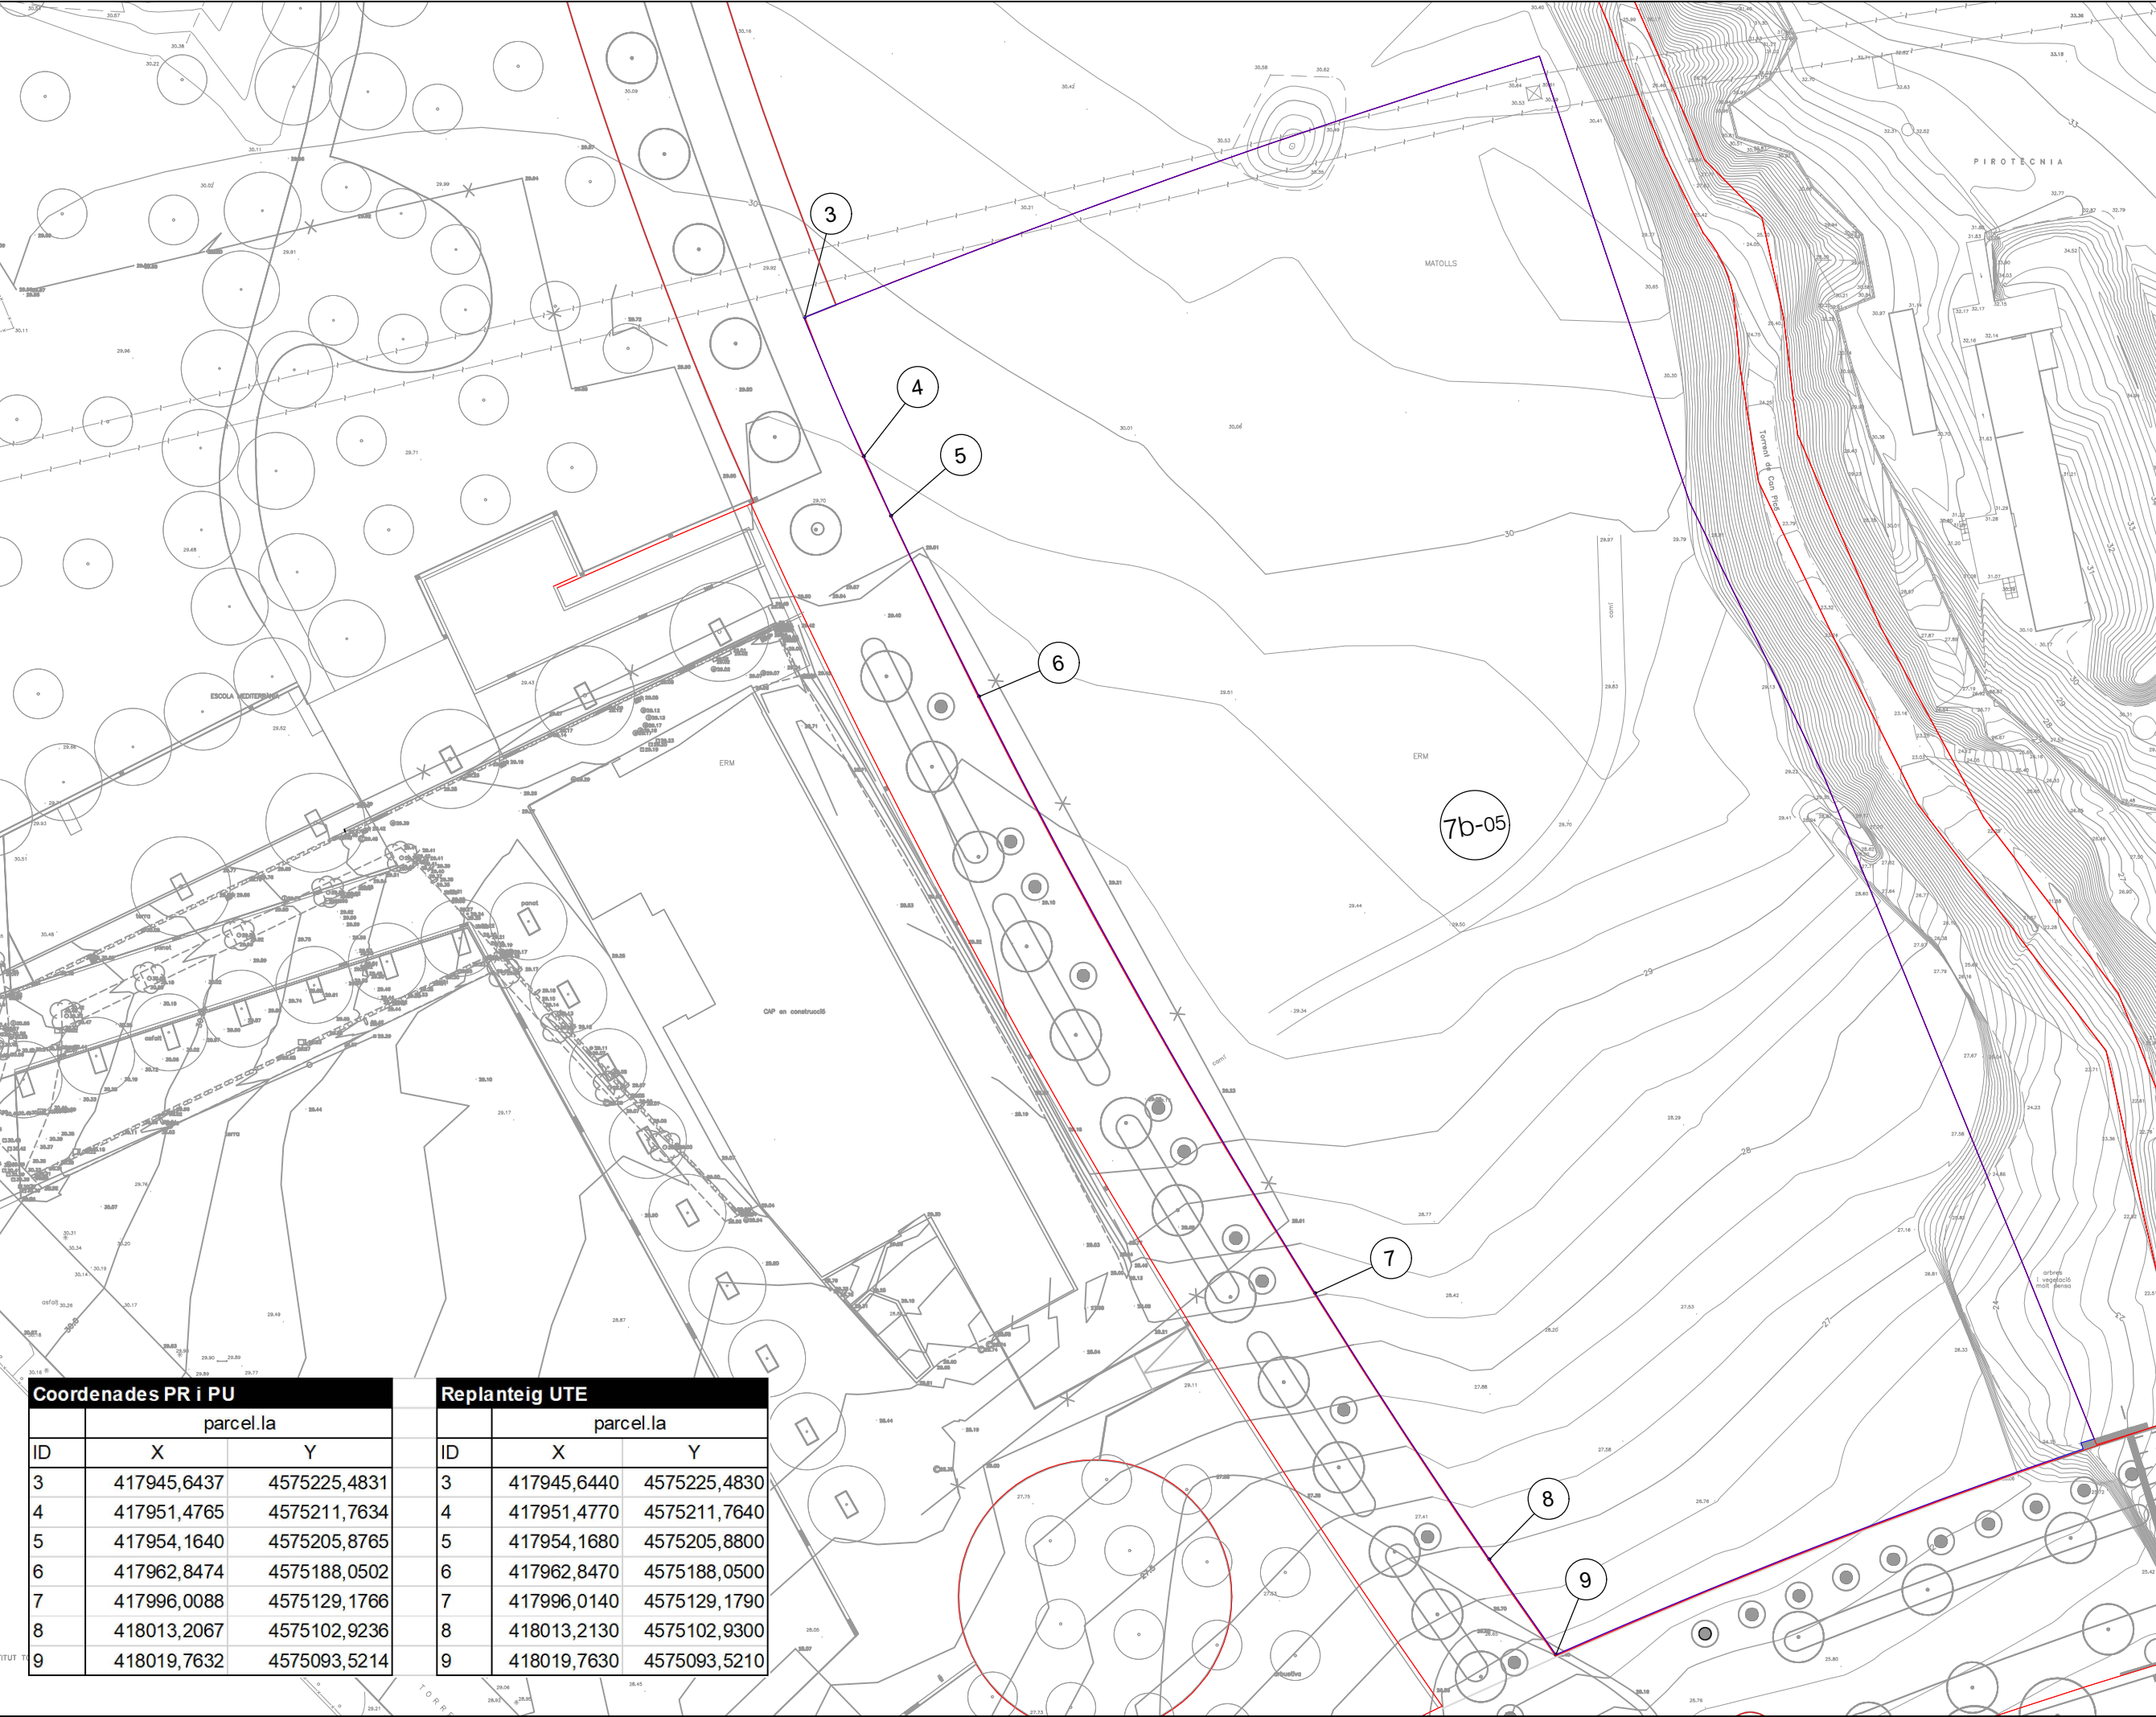

Coordenades PR i PU		
	parcel·la	
ID	X	Y
3	417945,6437	4575225,4831
4	417951,4765	4575211,7634
5	417954,1640	4575205,8765
6	417962,8474	4575188,0502
7	417996,0088	4575129,1766
8	418013,2067	4575102,9236
9	418019,7632	4575093,5214

Replanteig UTE		
	parcel·la	
ID	X	Y
3	417945,6440	4575225,4830
4	417951,4770	4575211,7640
5	417954,1680	4575205,8800
6	417962,8470	4575188,0500
7	417996,0140	4575129,1790
8	418013,2130	4575102,9300
9	418019,7630	4575093,5210

COMPROVACIÓ REPLANTEIG PARCEL·LES SECTOR DE LLEVANT. VILADECANS (BAIX LLOBREGAT)

PARCEL·LA EQUIPAMENT01

A3 E 1 - 600
A1 E 1 - 300

03612

ETRS89 UTM zone 31N

GENER 2023

FULL 01 DE 01