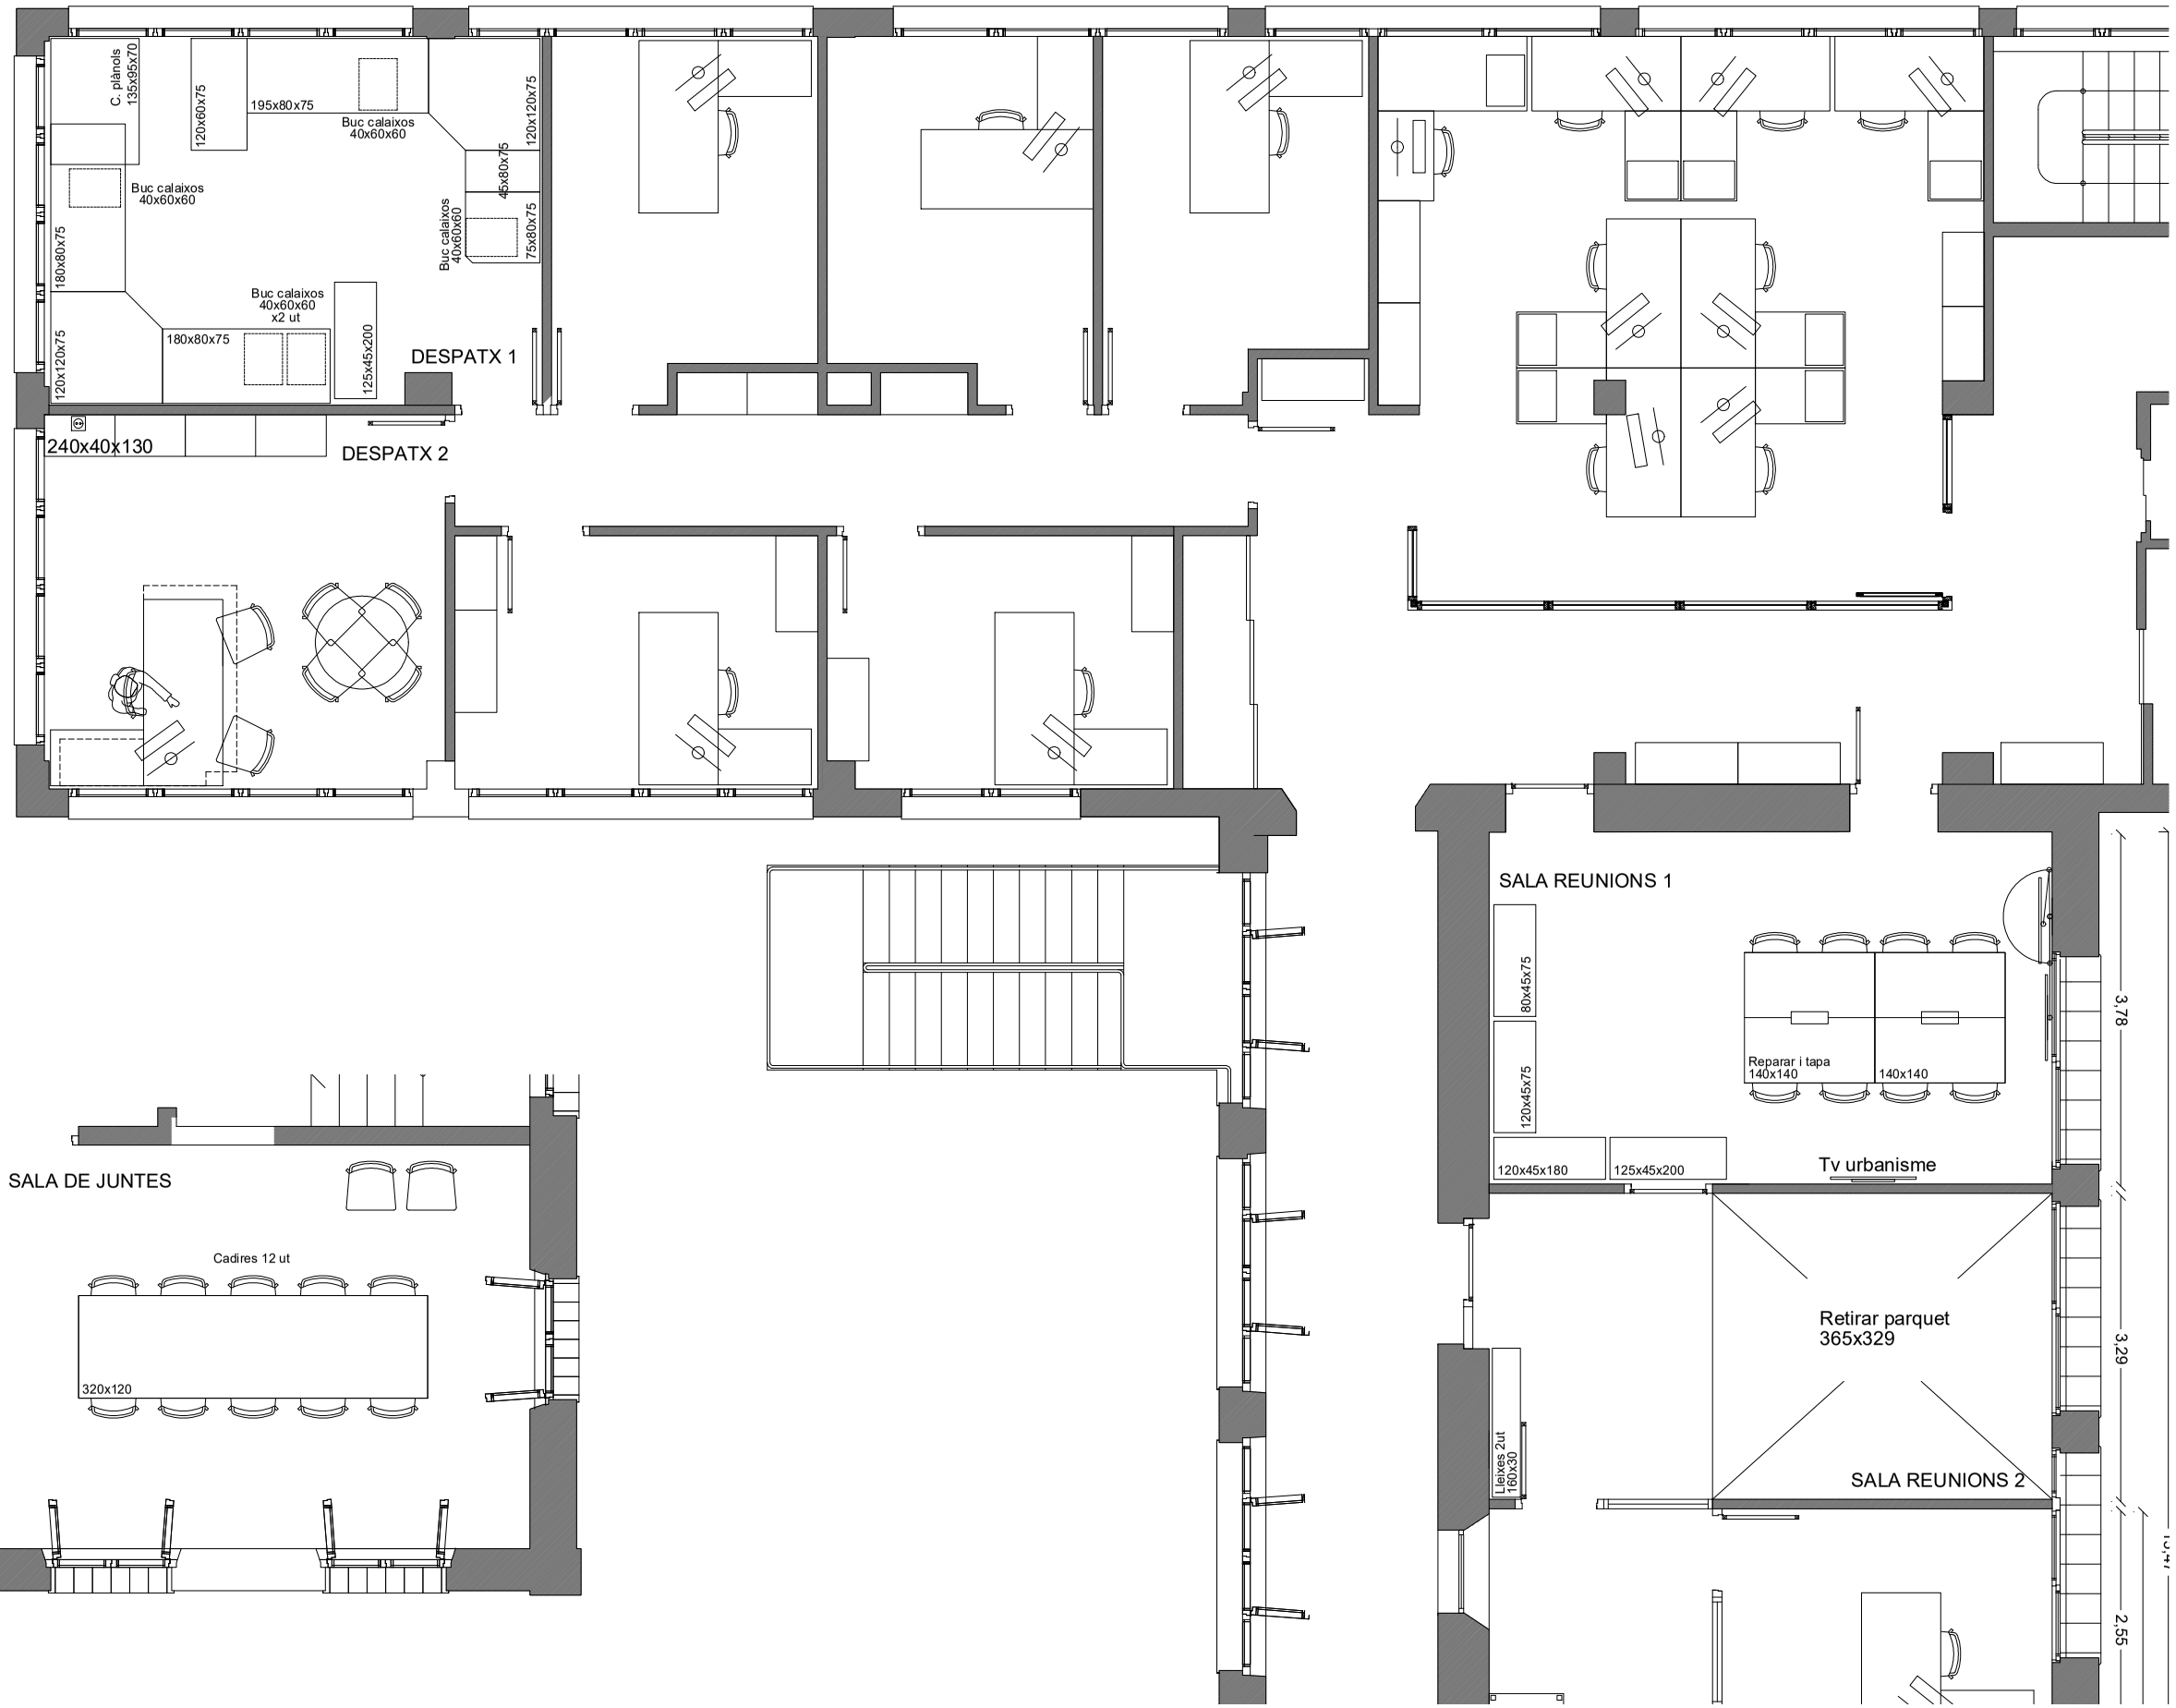

Data:	Expedient:	Títol Projecte:	Fase:	Promotor:	Redacció:	Plànol	
NOVEMBRE 2023		SUBMINISTRAMENT PER A LA TECNIFICACIÓ D'ESPAIS MUNICIPALS		Ajuntament de Calonge i Sant Antoni	SERVEIS TÈCNICS MUNICIPALS UNITAT D'URBANISME I OBRES	ESTAT ACTUAL PLANTA PRIMERA	02 1/75 DINA3