



**RENOVACIÓ I MILLORA DELS FERMS DE CALÇADES I VORERES DELS CARRERS DE SABADELL.
FASE 3 REPÚBLICA-CALASSANÇ DURAN-LA PAU**

2. PLÀNOLS
Document 2 de 6

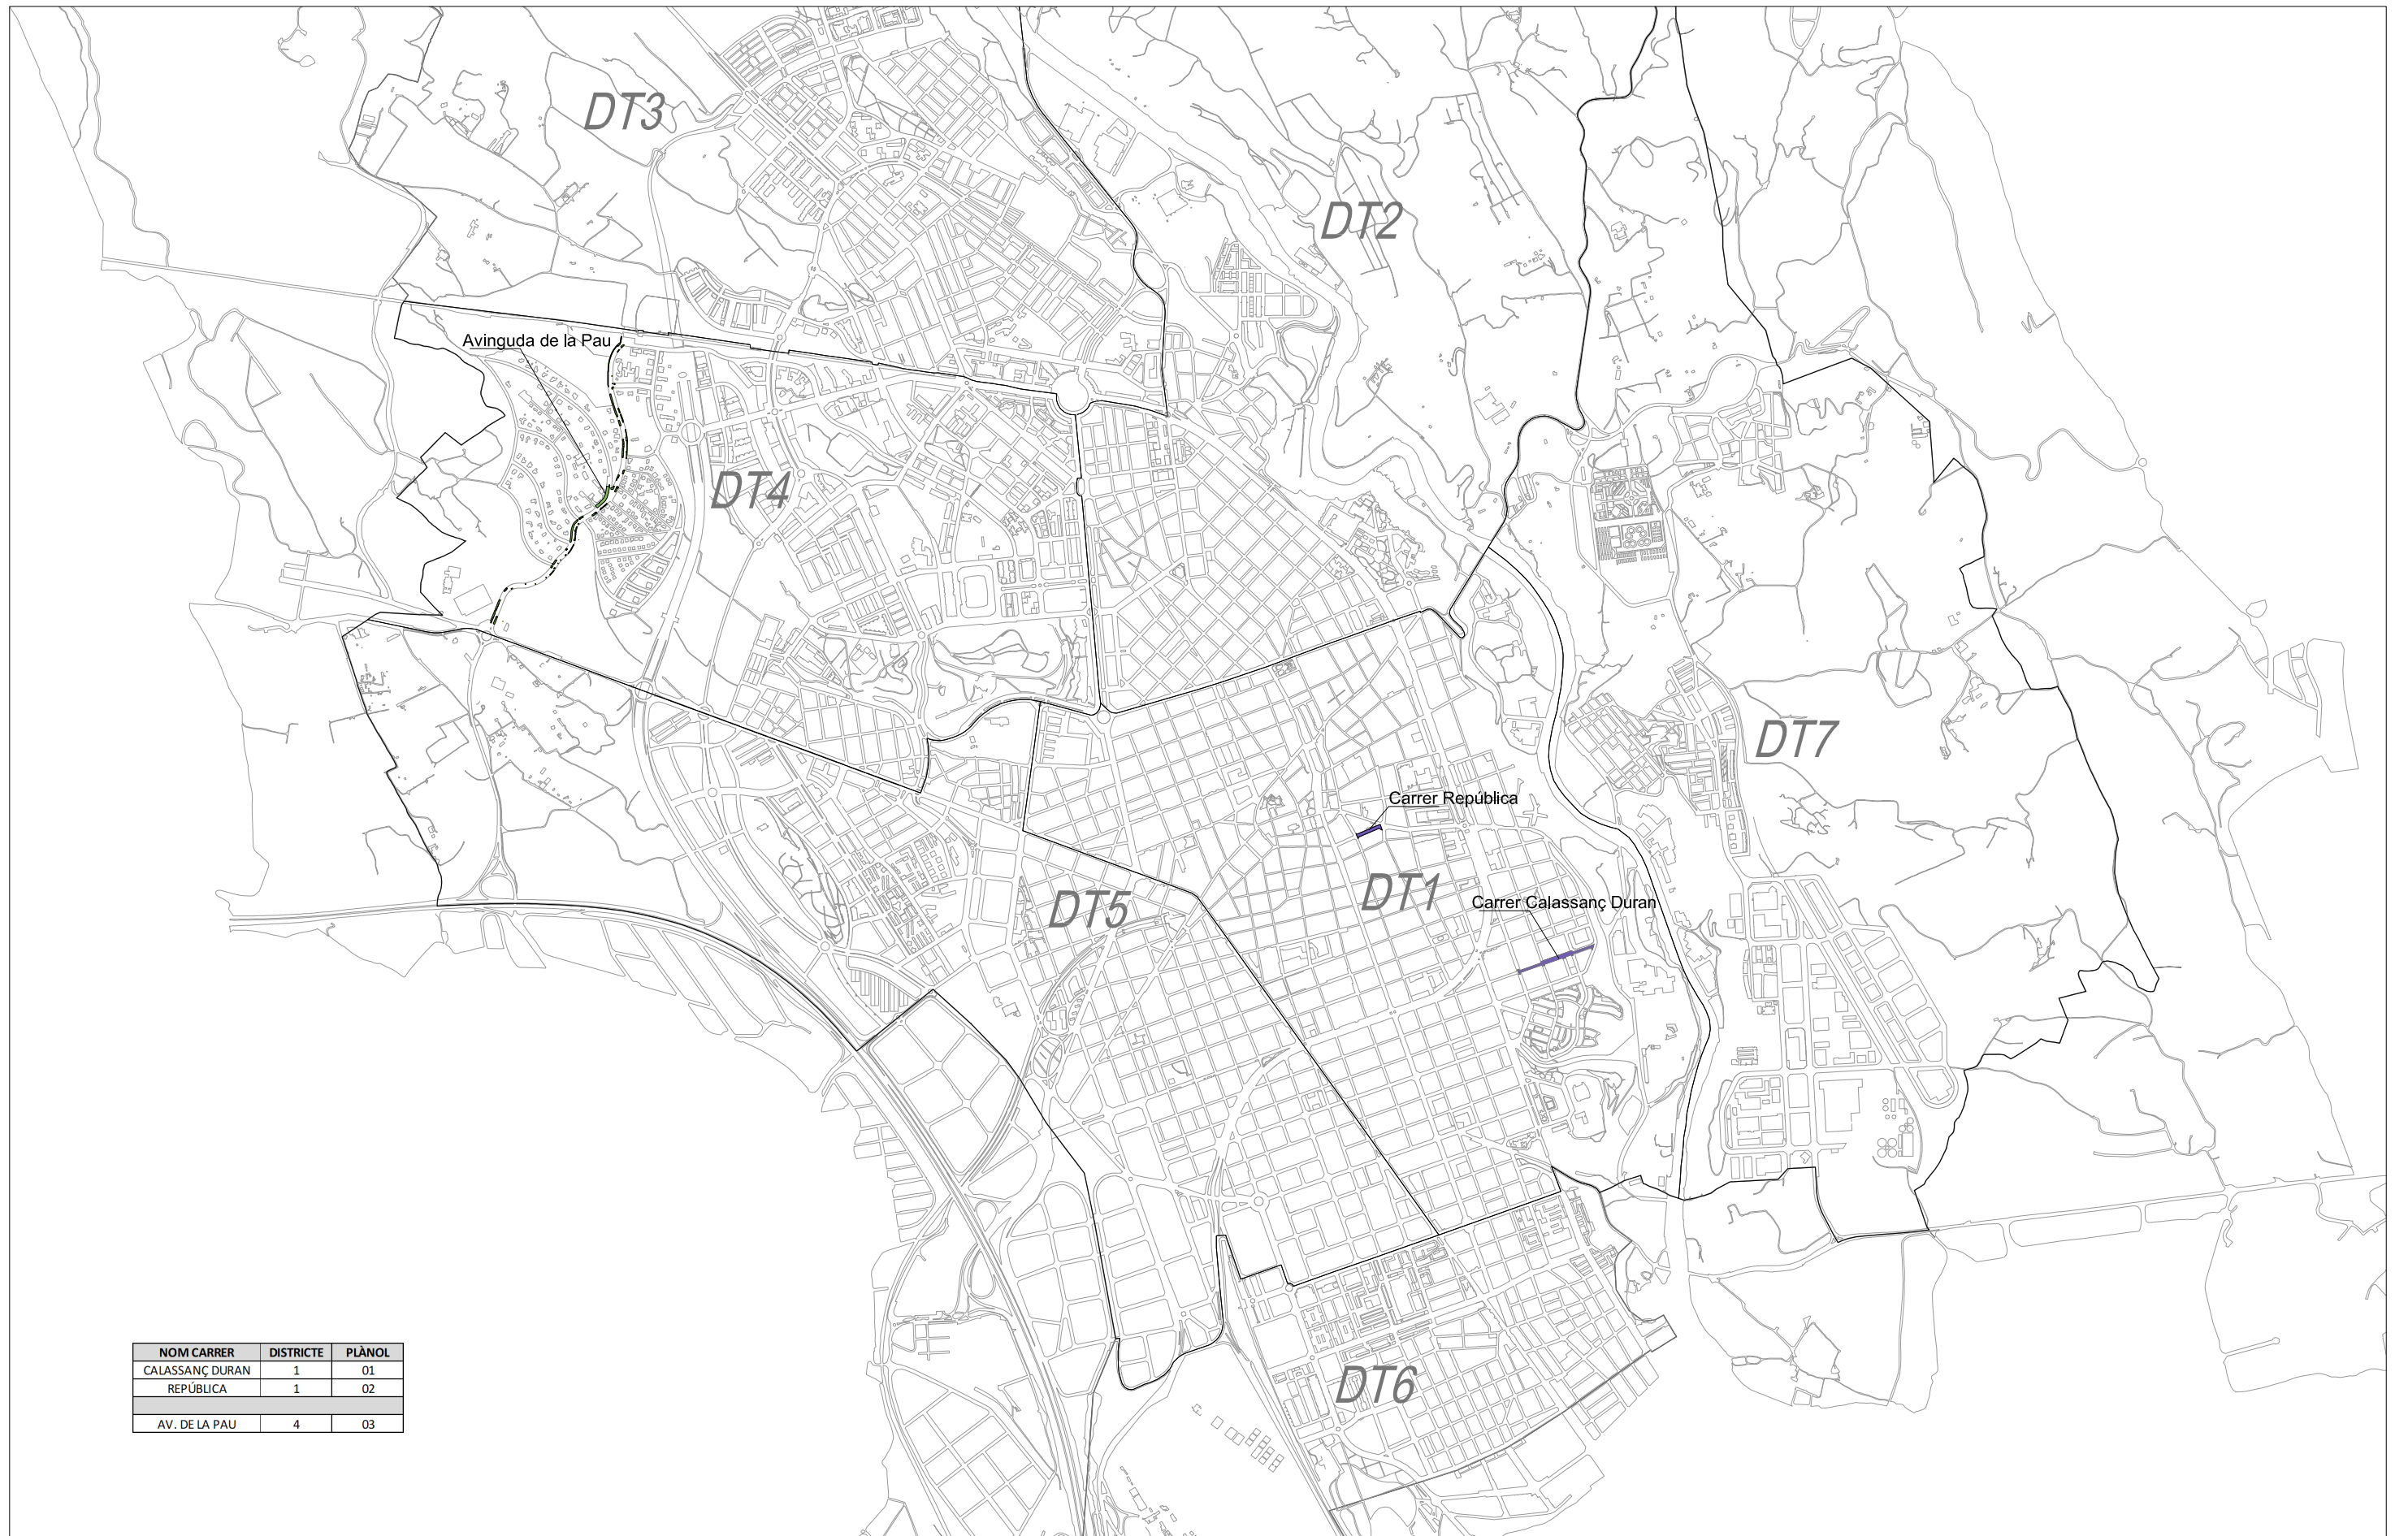


NOM CARRER	DISTRICTE	PLÀNOL
CALASSANÇ DURAN	1	01
REPÚBLICA	1	02
AV. DE LA PAU	4	03

LLEGENDA Àmbit intervenció	LOT 1 LOT 2	Redacció : Arquitecte Josep Solé Mateu	Arquitecte tècnic Carlos Fernández Alonso	Dibuixat : X. Castrillon	Intervenció: INDICACIÓ DISTRICTES Plànol: SITUACIÓ DISTRICTES EN EL MUNICIPI	Escala: 1/25.000	
						Referència: Codí: OP-08-23-VIII Data: Maig 2023	
Ajuntament de Sabadell SERVEI D'OBRES PÚBLIQUES, PARCS I JARDINS I MANTENIMENTS		RENOVACIÓ I MILLORA DELS FERMS DE CALÇADES I VORERES DELS CARRERS DE SABADELL. FASE 3 REPÚBLICA-CALASSANÇ DURAN-LA PAU					

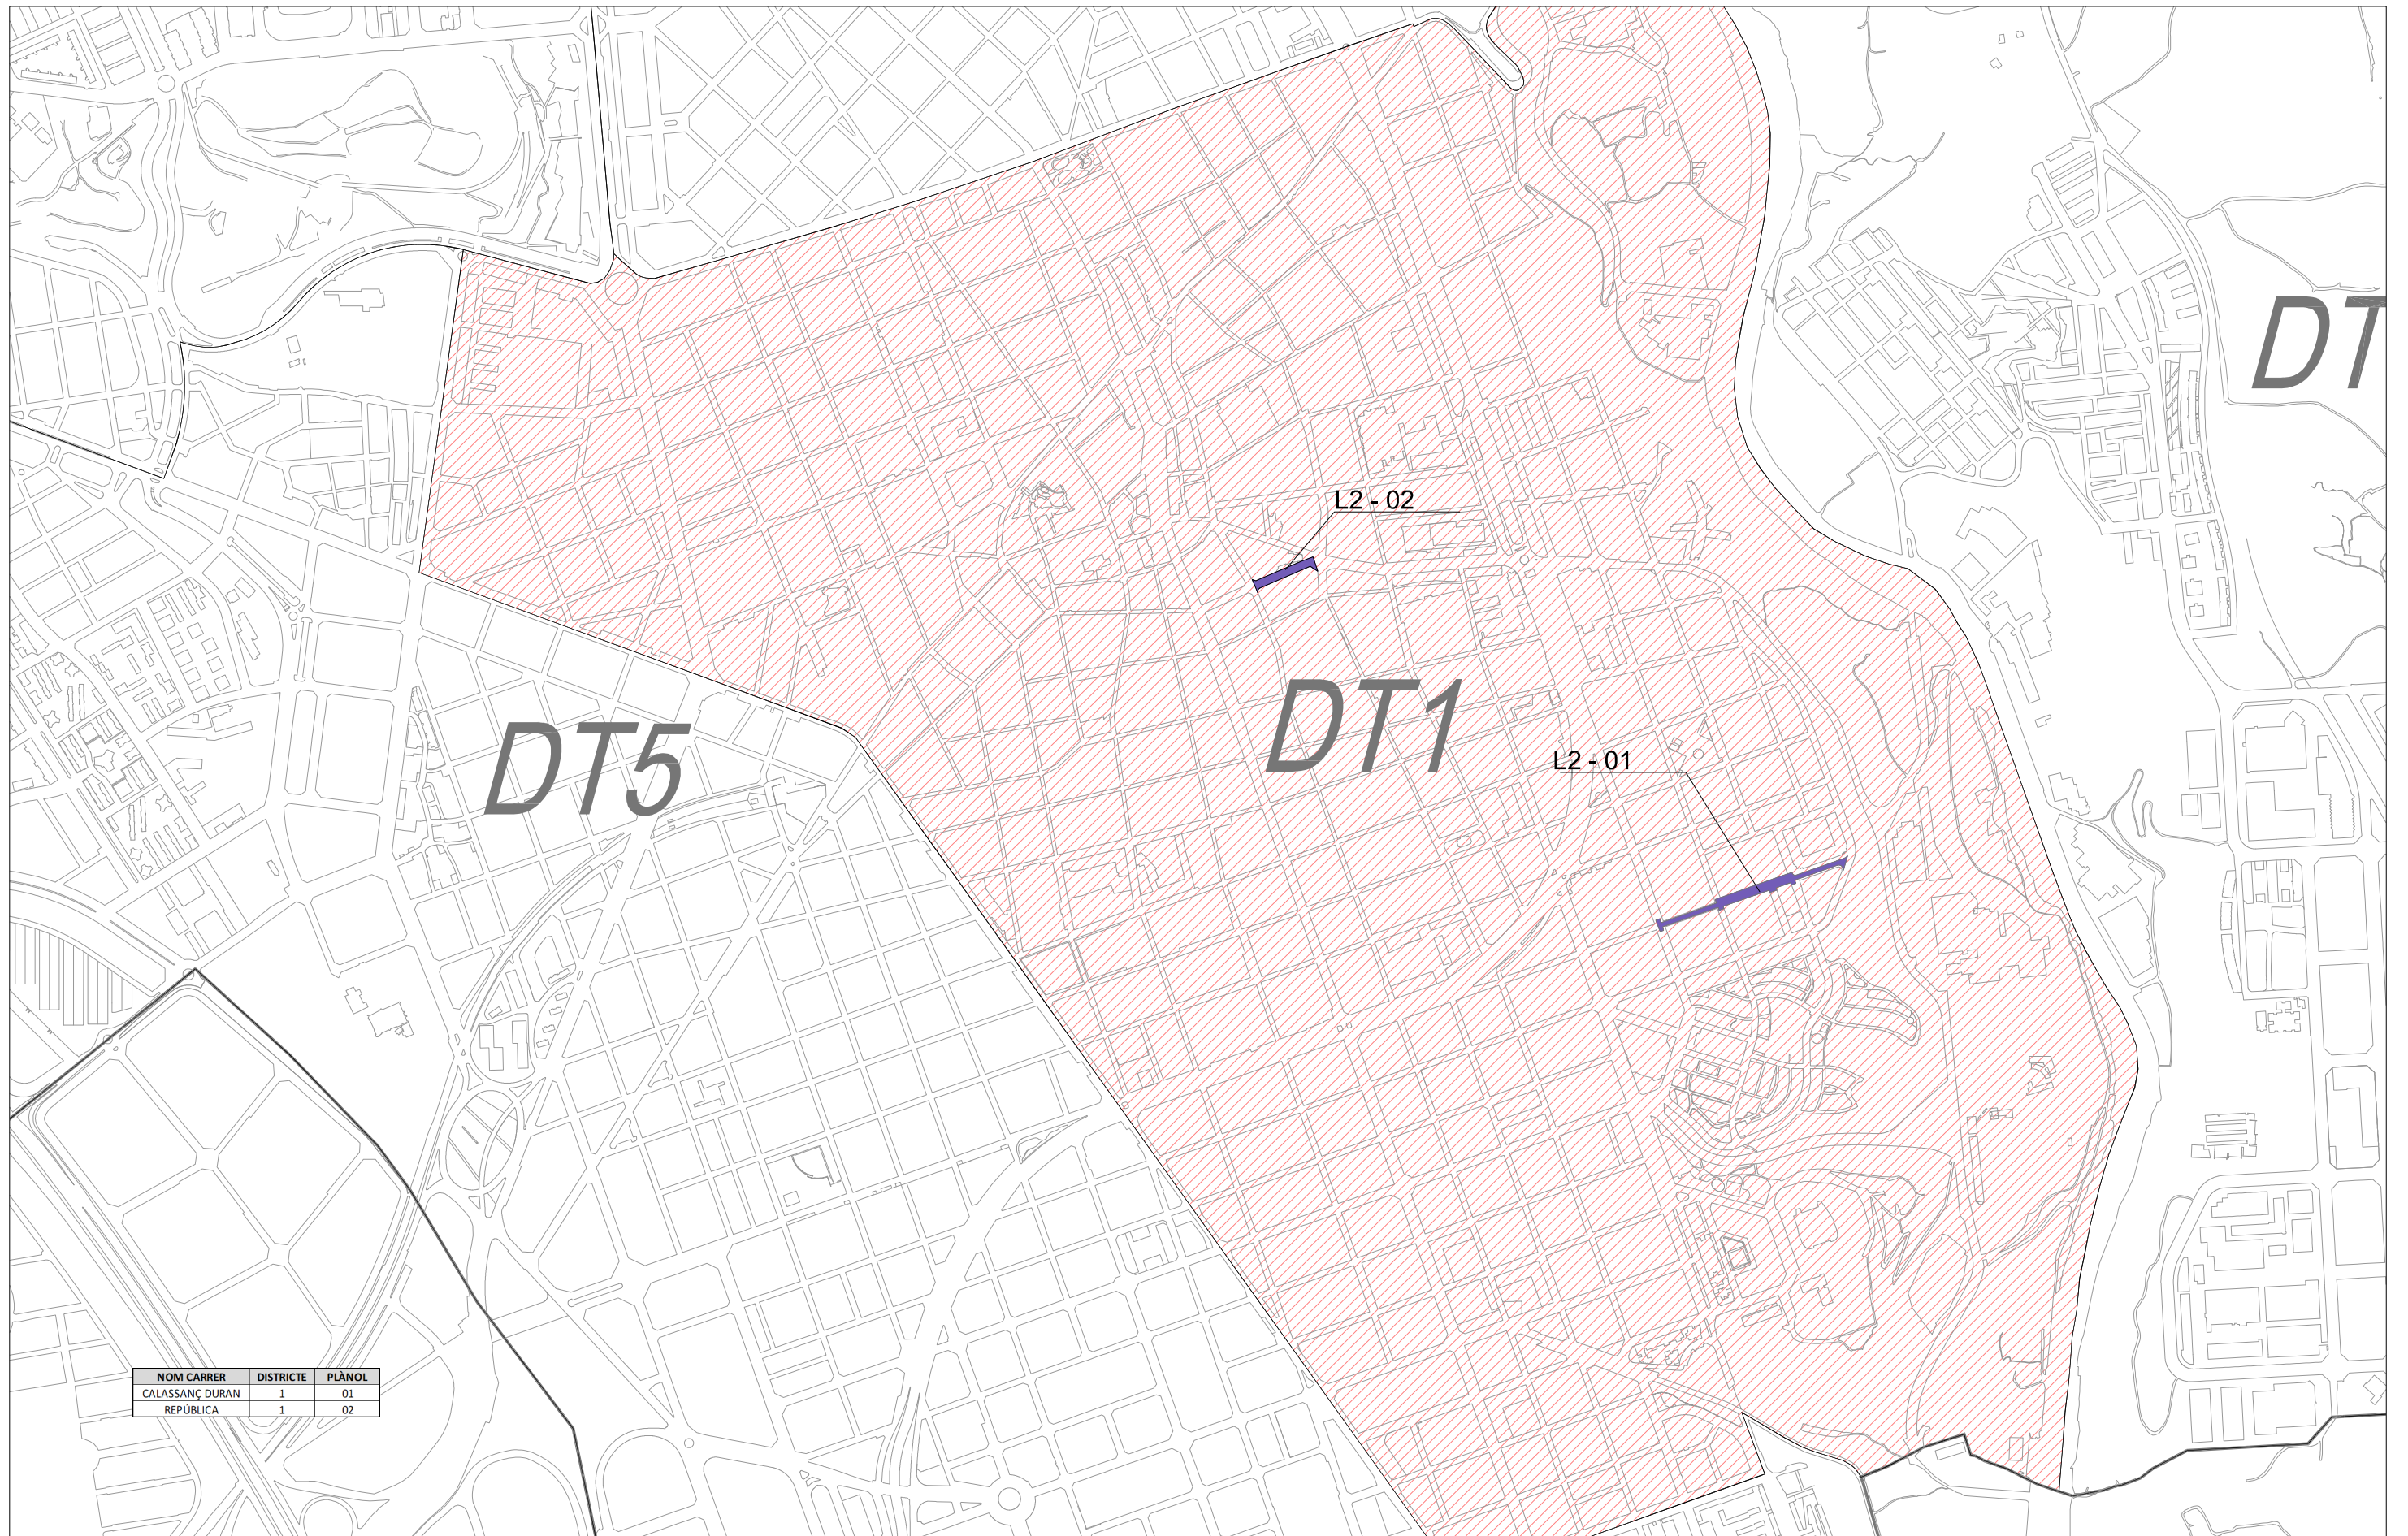

NOM CARRER	DISTRICTE	PLÀNOL
CALASSANÇ DURAN	1	01
REPÚBLICA	1	02

LLEGENDA Àmbit intervenció	LOT 1	Escala: 1/10.000 Referència:	
	LOT 2		
Ajuntament de Sabadell SERVEI D'OBRES PÚBLIQUES, PARCS I JARDINS I MANTENIMENTS	RENOVACIÓ I MILLORA DELS FERMS DE CALÇADES I VORERES DELS CARRERS DE SABADELL. FASE 3 REPÚBLICA-CALASSANÇ DURAN-LA PAU	Redacció: Arquitecte Josep Solé Mateu	Arquitecte tècnic Carlos Fernández Alonso
		Dibuixat: X. Castrillon	Intervenció: Plànol: EMPLAÇAMENT DISTRICTE 1
		Codi: OP-08-23-VIII Data: Maig 2023	Núm. plànol: 00.01


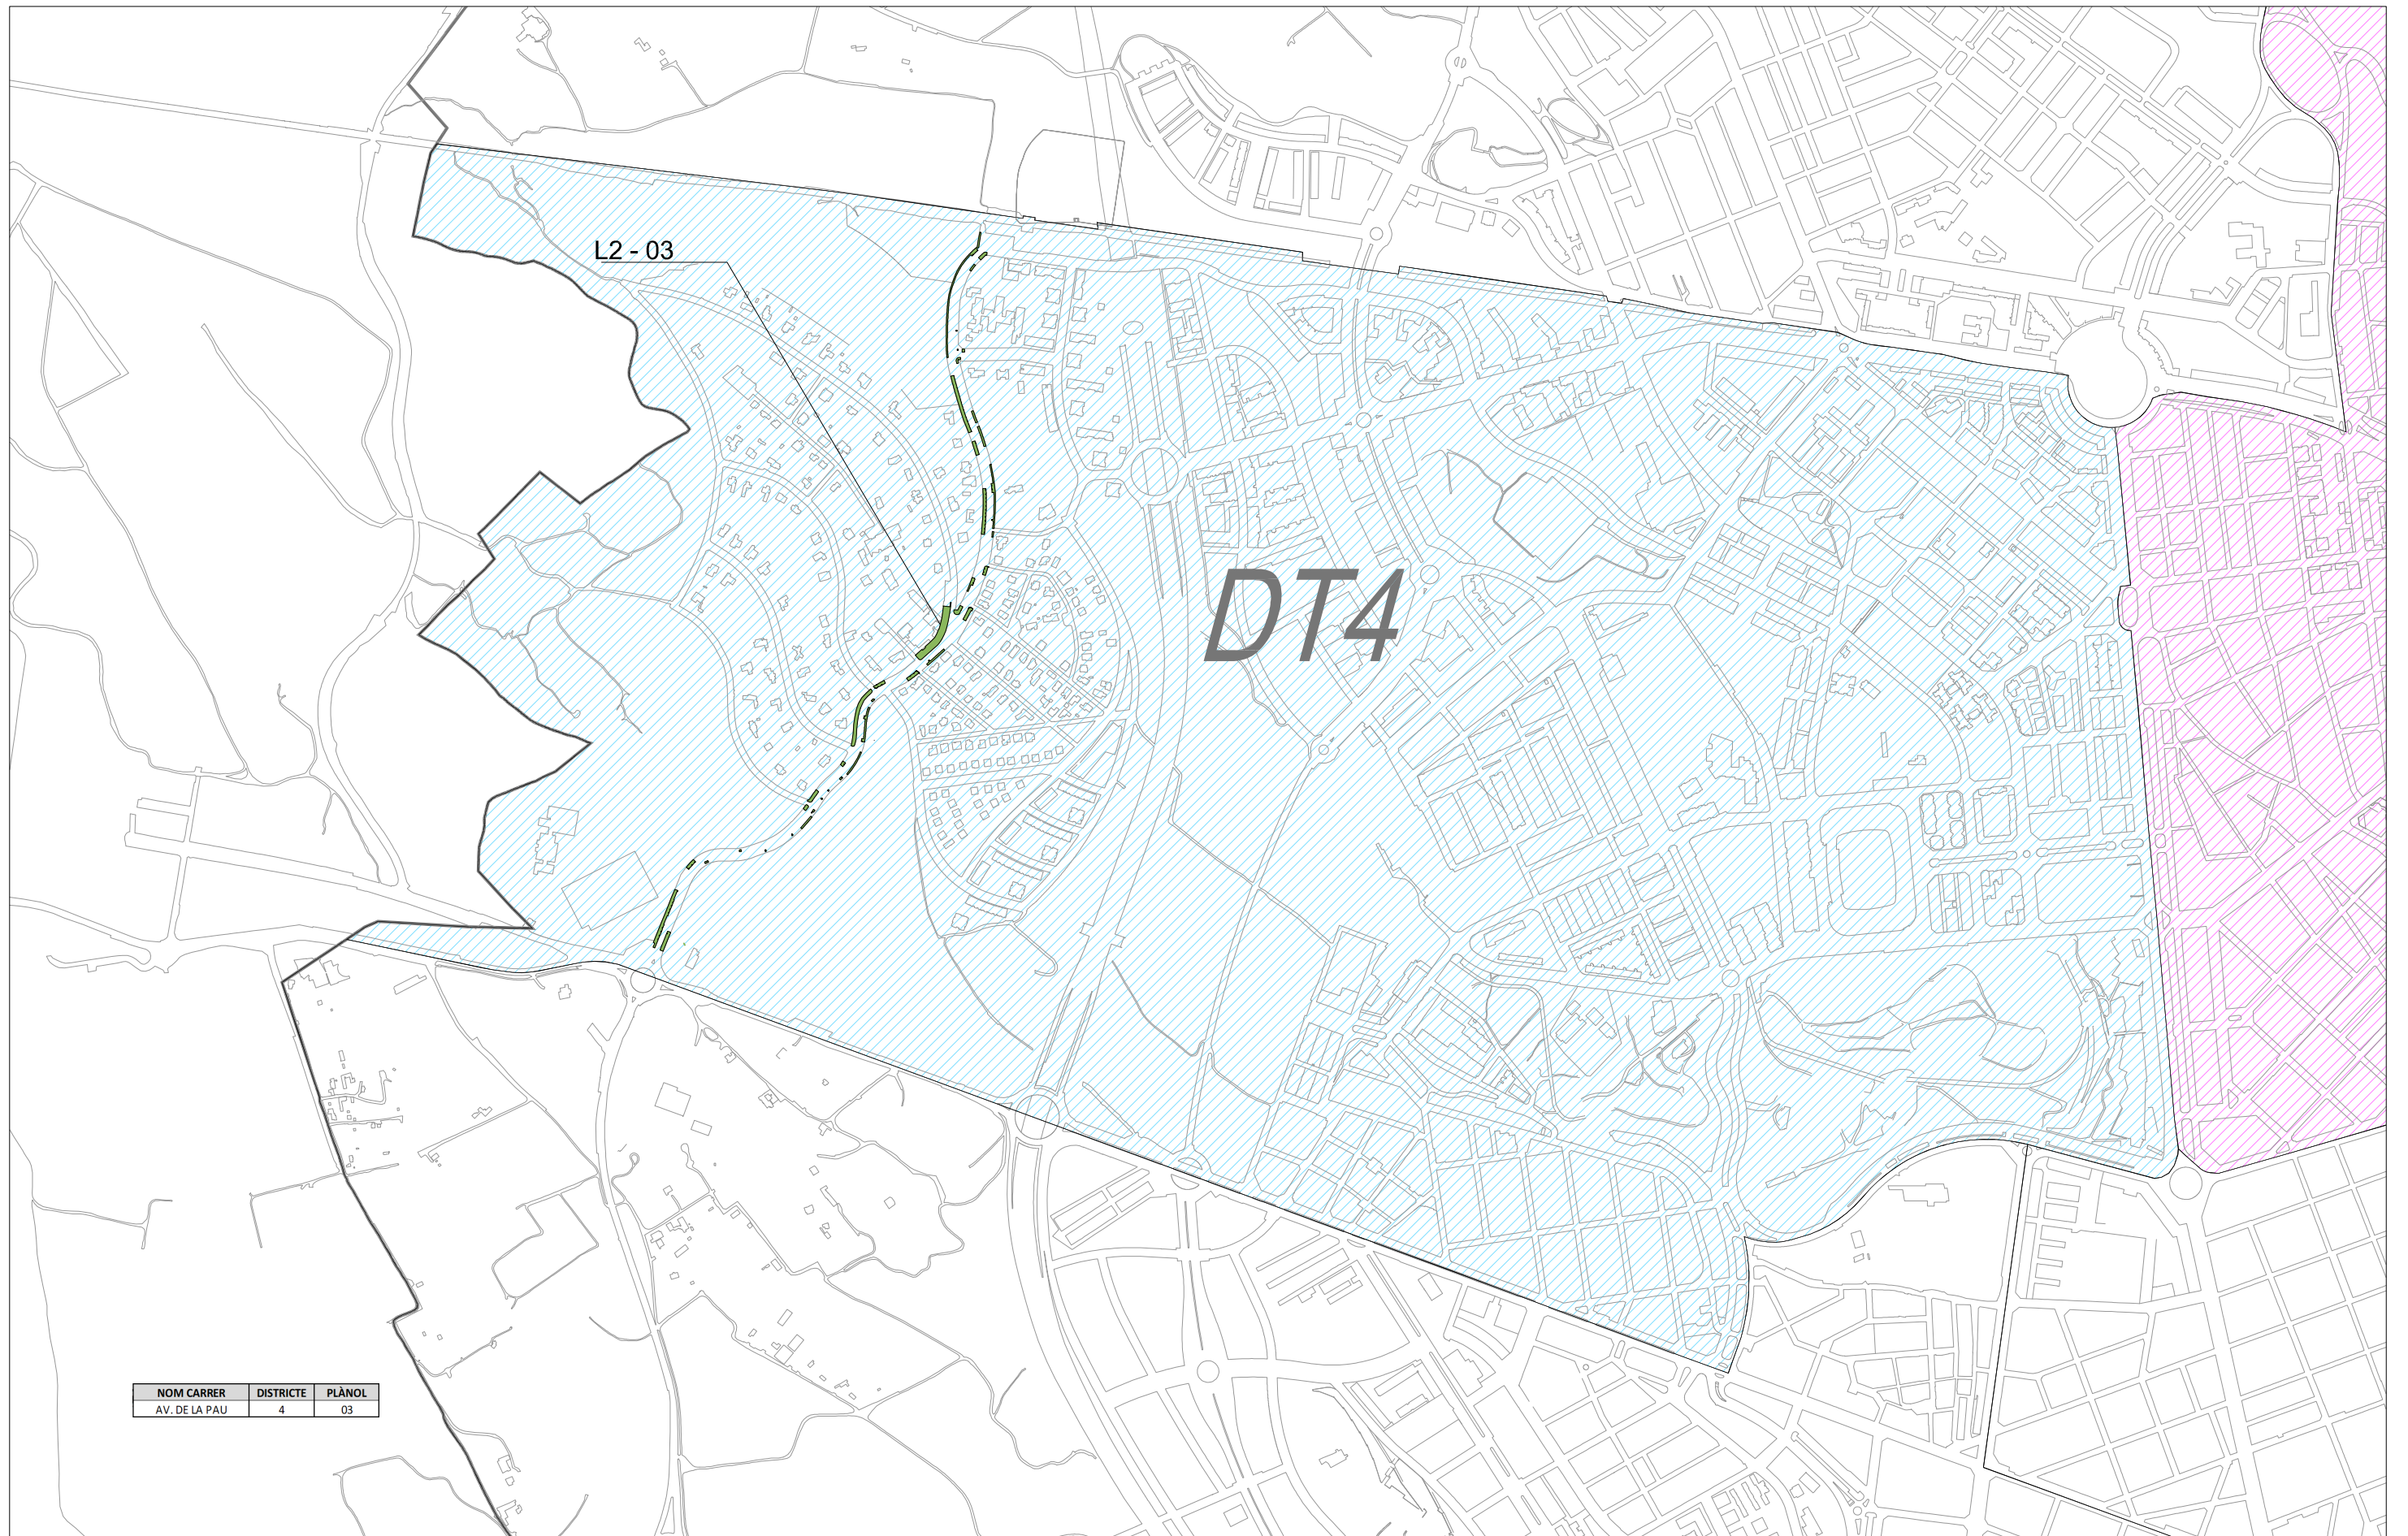


NOM CARRER	DISTRICTE	PLÀNOL
AV. DE LA PAU	4	03



LLEGENDA Àmbit intervenció	LOT 1	Redacció : Arquitecte Josep Solé Mateu	Arquitecte tècnic Carlos Fernández Alonso	Dibuixat : X. Castrillon	Intervenció: Plànol: EMPLAÇAMENT DISTRICTE 4	Escala: 1/10.000	
	LOT 2					Referència:	
Ajuntament de Sabadell SERVEI D'OBRES PÚBLIQUES, PARCS I JARDINS I MANTENIMENTS	RENOVACIÓ I MILLORA DELS FERMS DE CALÇADES I VORERES DELS CARRERS DE SABADELL. FASE 3 REPÚBLICA-CALASSANÇ DURAN-LA PAU	Codí: OP-08-23-VIII	Núm. plànol: 00.02	Data: Maig 2023	LOT 2		

**RENOVACIó I MILLORA DELS FERMS DE CALÇADES I VORERES DELS CARRERS DE SABADELL.
FASE 3 REPÚBLICA-CALASSANÇ DURAN-LA PAU**



2. PLÀNOLS
LOT 1 - CALASSANÇ DURAN – REPÚBLICA

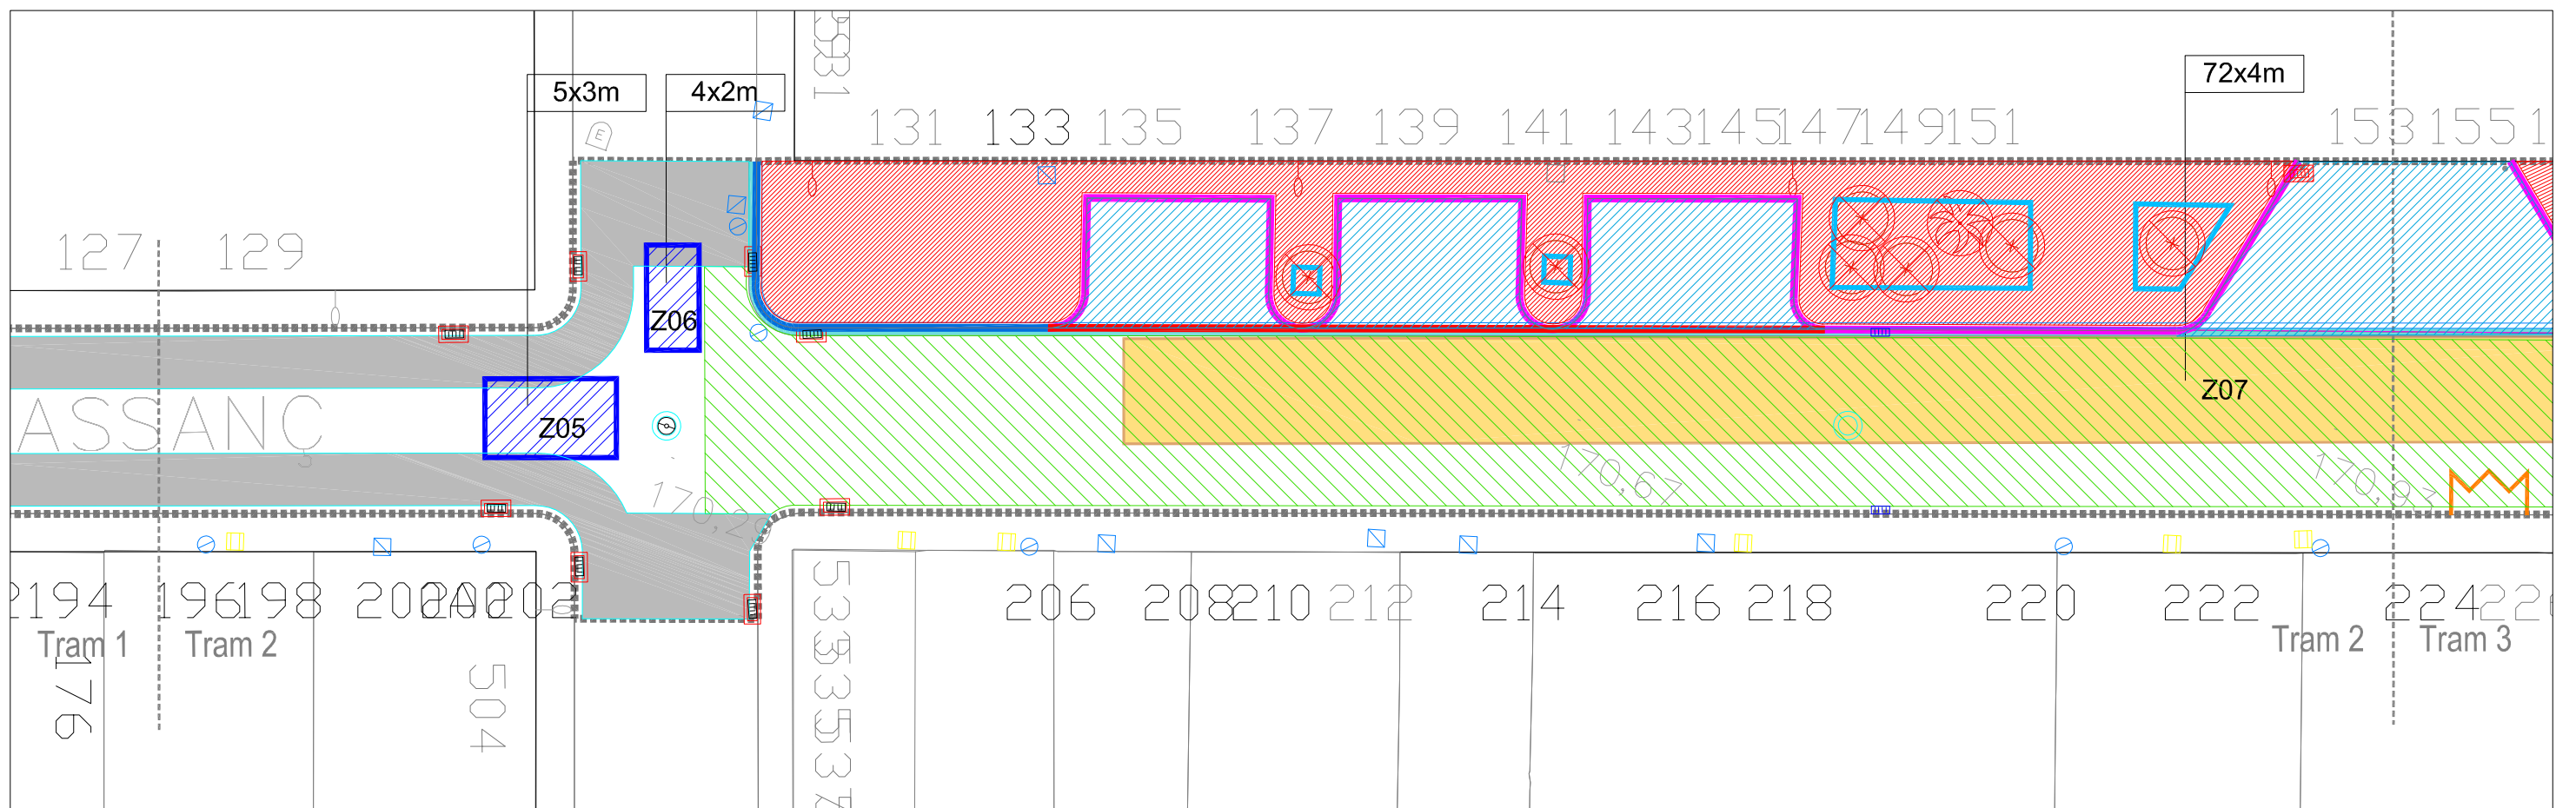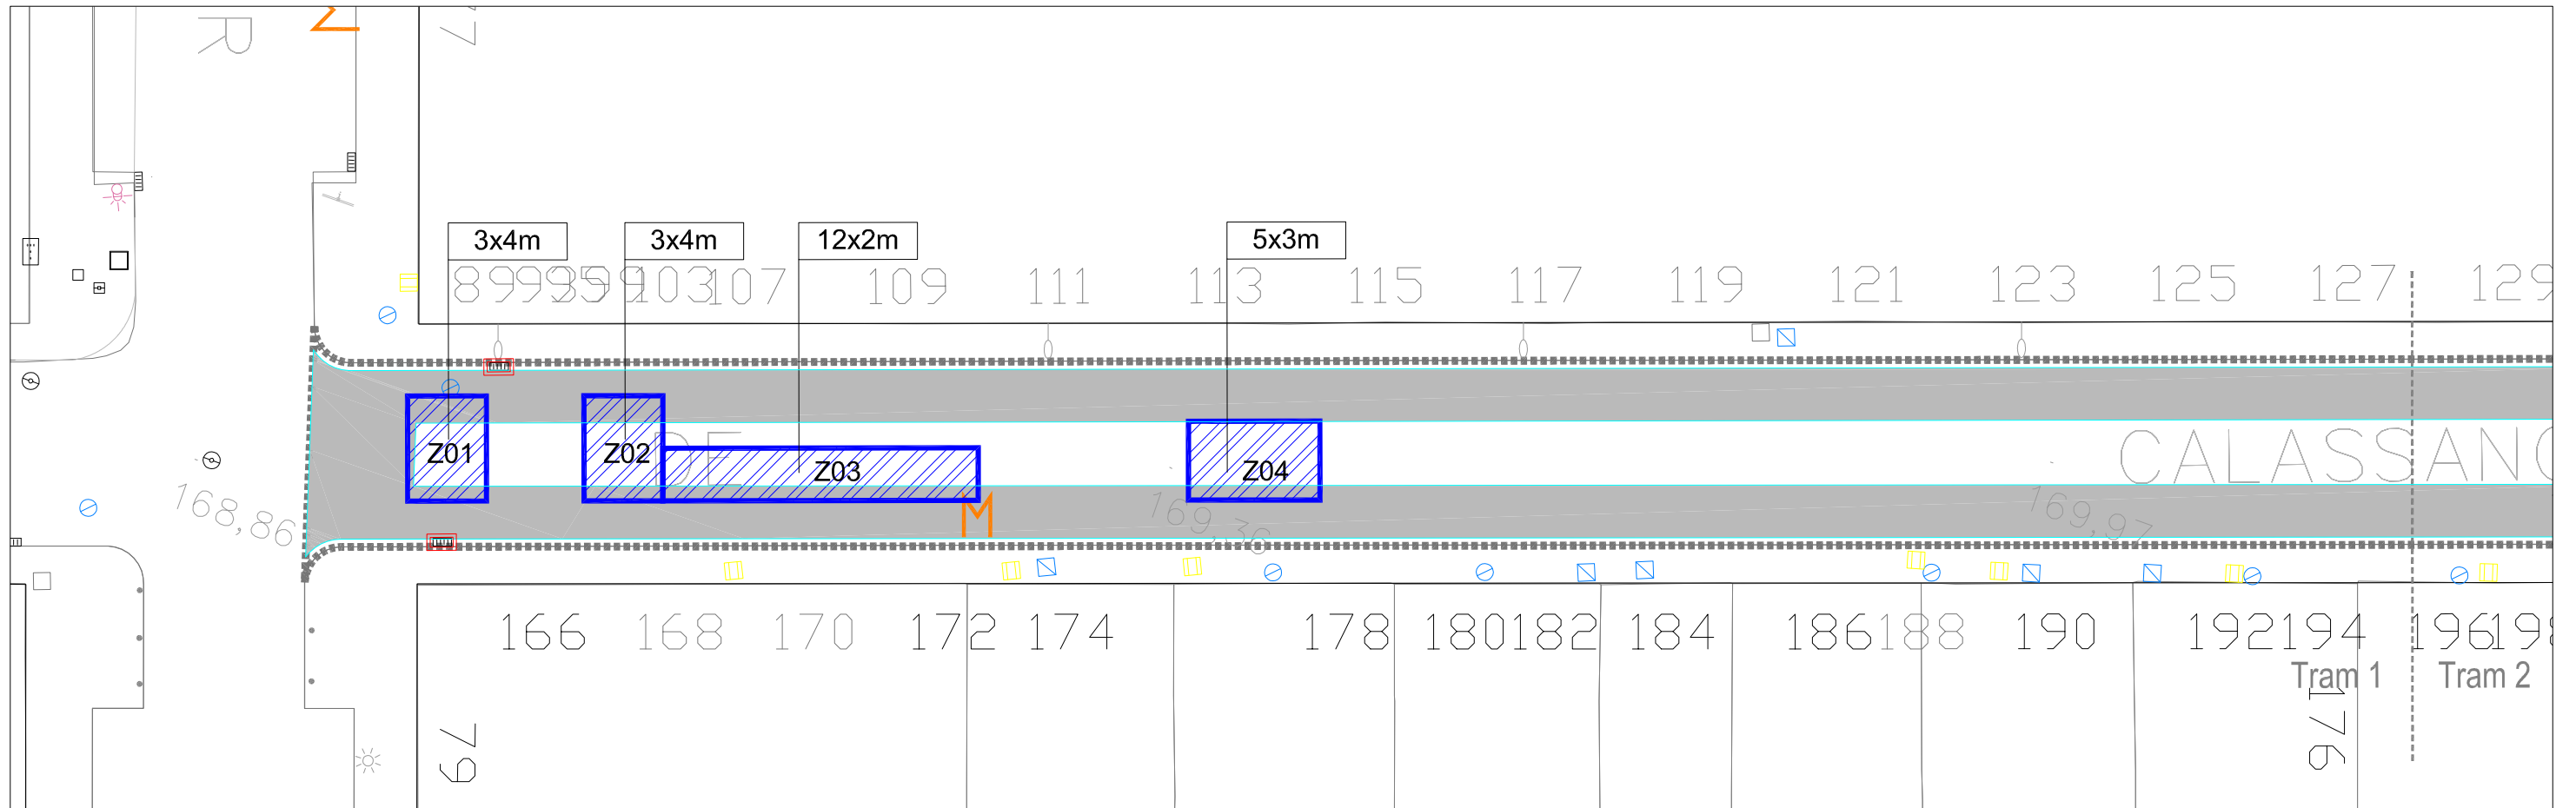



LLEGENDA Àmbit intervenció 3.464 m ²	FRESATS, DEMOLICIONS I SANEJATS Tip.1 Fresat perimetral Tip.2 Fresat superficial total Tip.a Fresat adicional Tip.b Sanejats base calçada Demolició vorera Demolició de paviment d'asfalt	Demolició vorada i rigola Demolició vorada Demolició rigola de formigó Demolició d'escocells Emornal a eliminar	ARRENCADA I NIVELLACIÓ ELEMENTS EXISTENTS Embornal Pilona Tapa registre serveis Tapa pou clavegueram Plataforma autobús Banda sonorredutora Fanal mural a retirar per a reubicar Arbre a retirar	Escala: 1/250			
				Referència: Districte 1			
Ajuntament de Sabadell SERVEI D'OBRES PÚBLIQUES, PARCS I JARDINS MANTENIMENTS	RENOVACIÓ I MILLORA DELS FERMS DE CALÇADES I VORERES DELS CARRERS DE SABADELL. FASE 3 REPÚBLICA-CALASSANÇ DURAN-LA PAU	Redacció: Arquitecte Josep Solé Mateu	Arquitecte tècnic Carlos Fernández Alonso	Dibuixat: X. Castrillon	Intervenció: GPA: 28692 CARRER DE CALASSANÇ DURAN entre Balmes i Rd. d'Orient	Cod: OP-08-23-VIII	Núm. plànol: 01.01 Tram 1 i Tram 2
		Plànol: PLANTA DEMOLICIONS, ENDERROCS I NIVELLACIÓ	LOT 1	Data: Maig 2023			

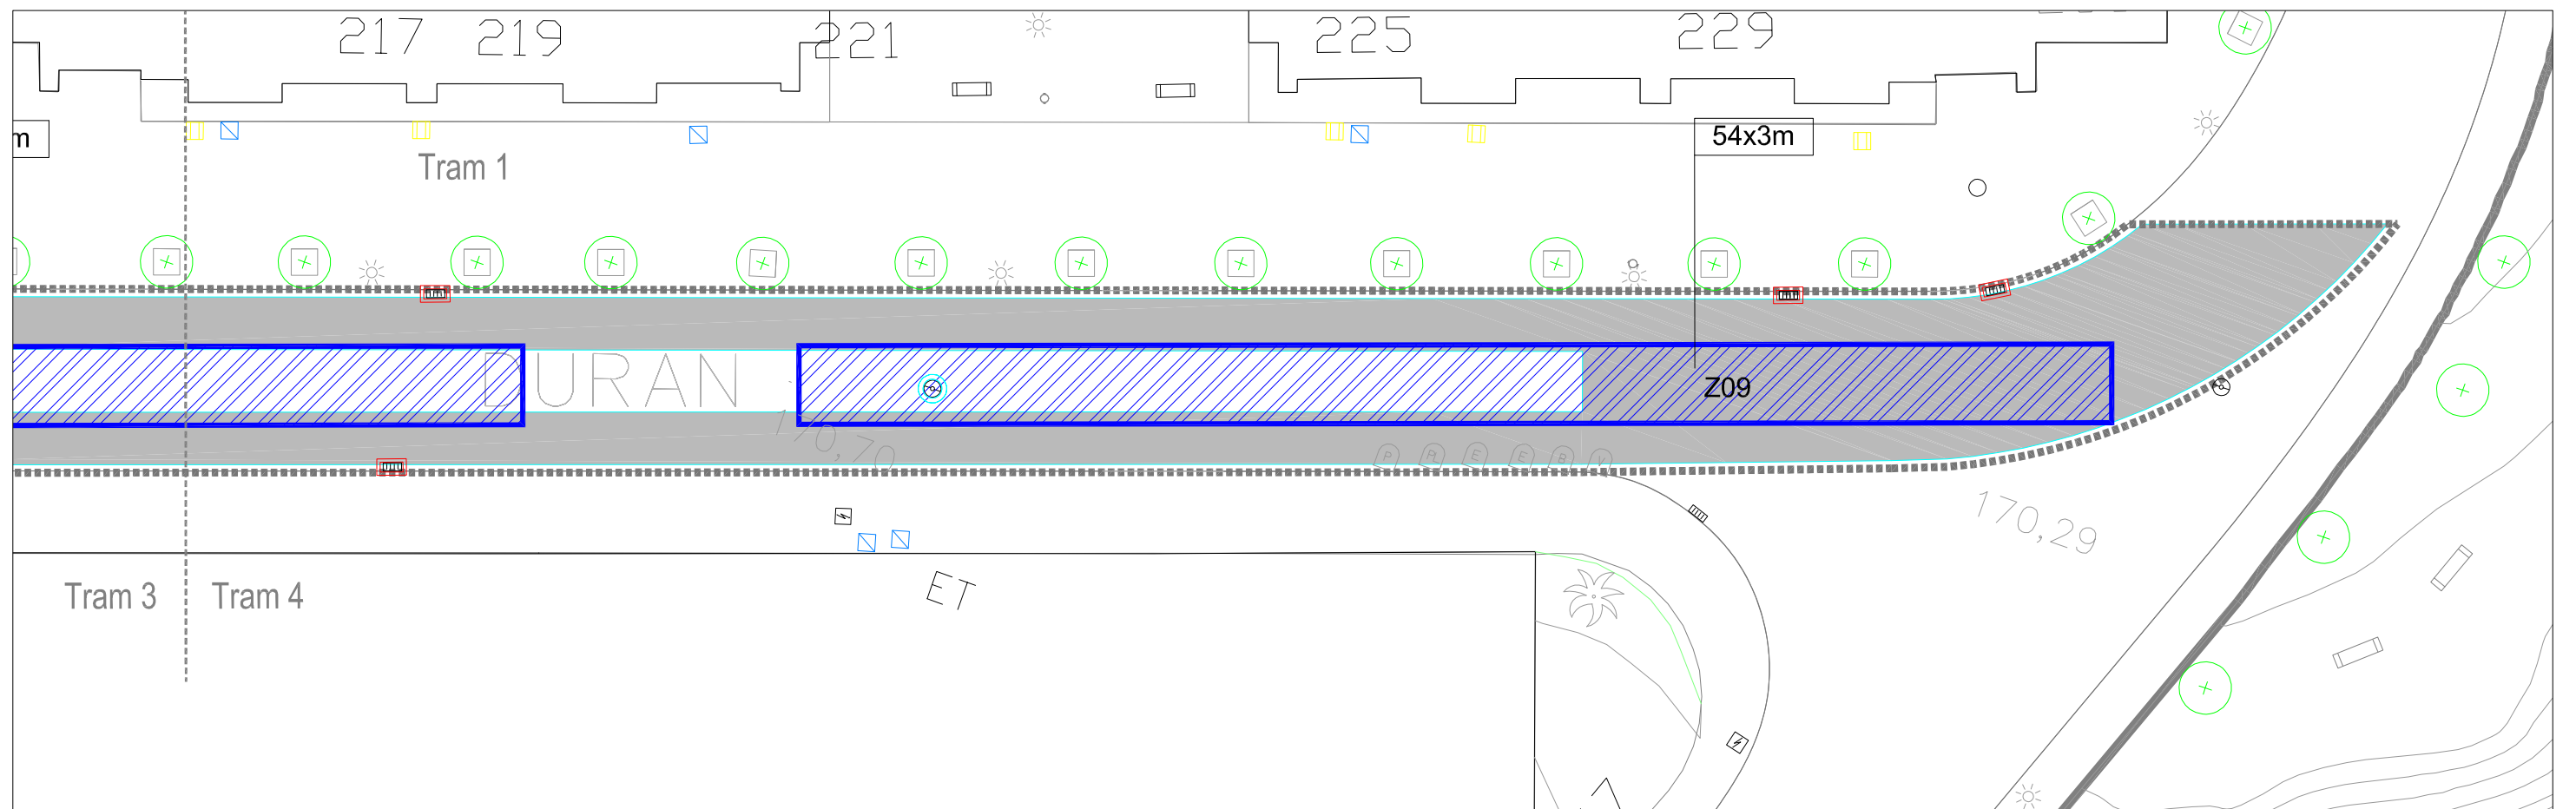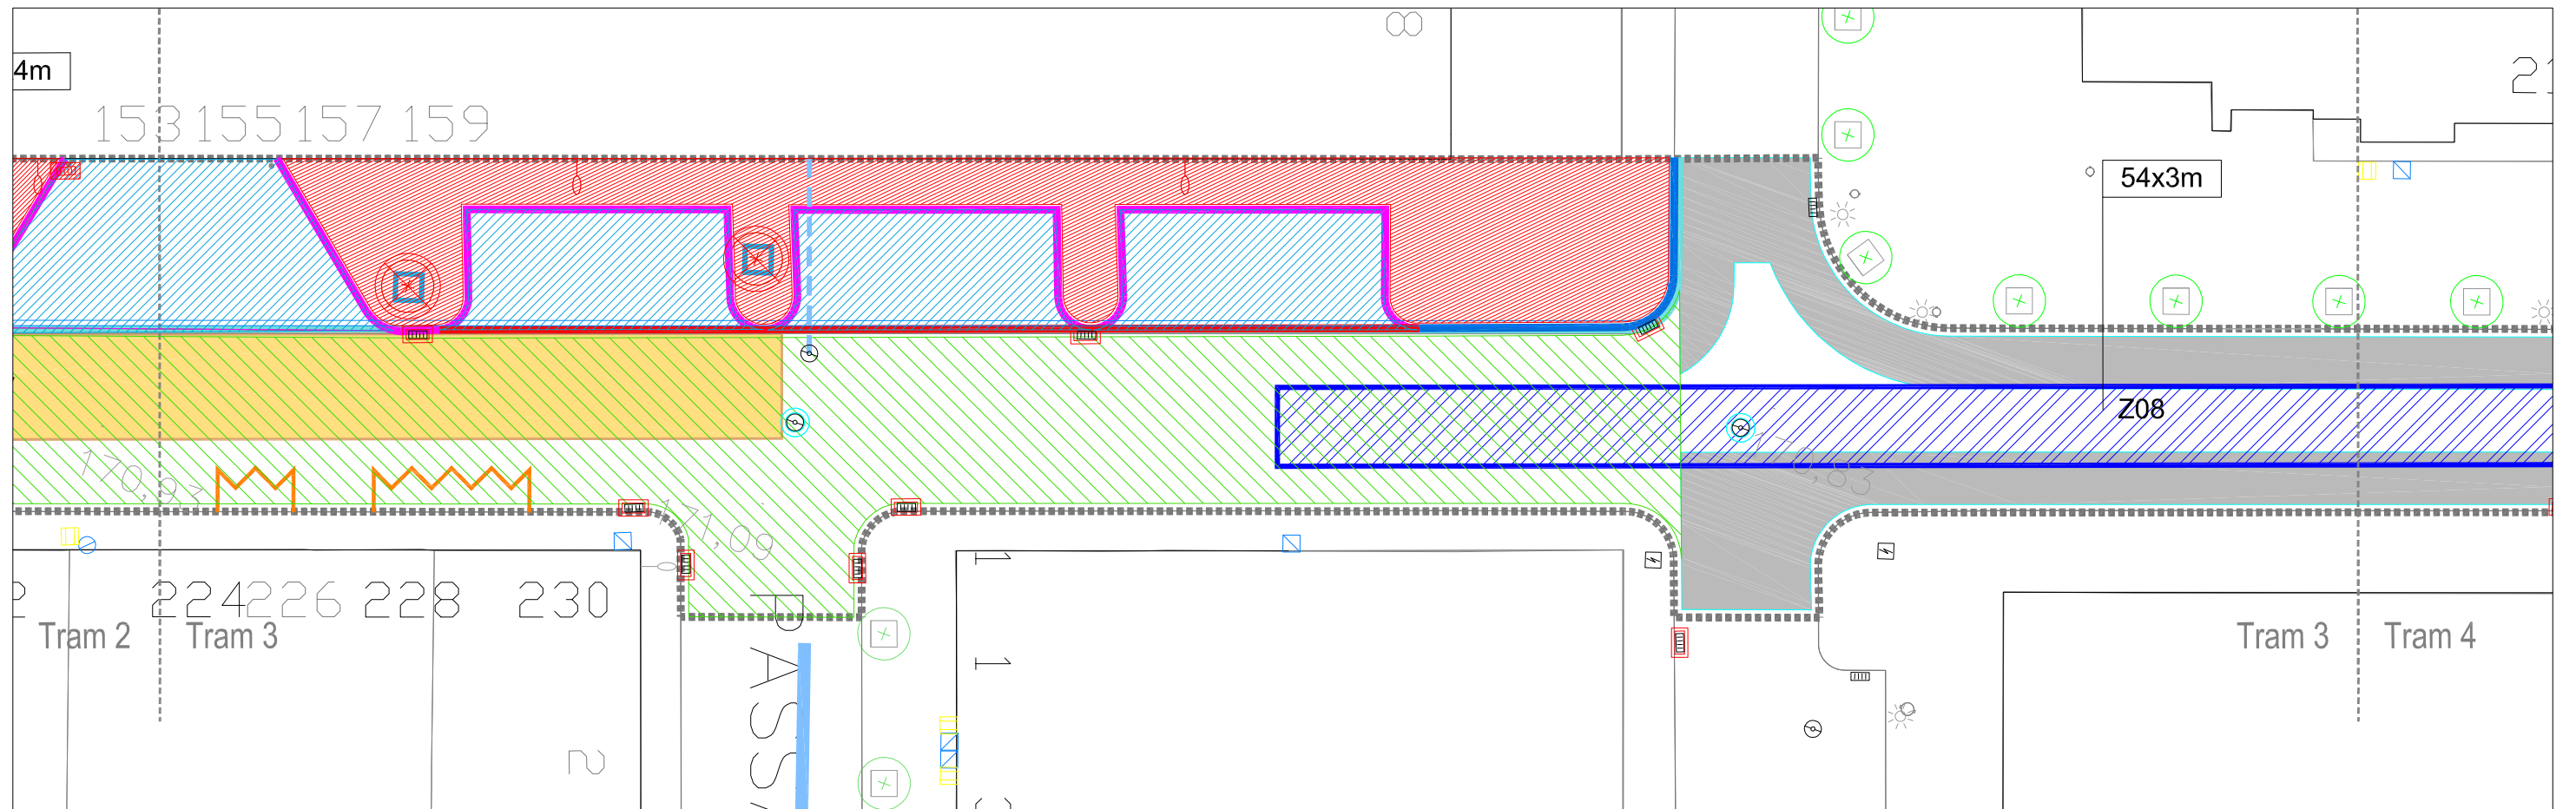


LLEGGENDA Àmbit intervenció 3.464 m ²	FRESATS, DEMOLICIONS I SANEJATS Tip.1 Fresat perimetral Tip.2 Fresat superficial total Tip.a Fresat adicional Tip.b Sanejat base calçada Demolició vorera Demolició de paviment d'asfalt	Demolició vorada i rigola Demolició vorada Demolició rigola de formigó Demolició d'escocells	Emornal a eliminar	ARRENCADA I NIVELLACIÓ ELEMENTS EXISTENTS			Escala: 1/250	
				Embornal Pilona Tapa registre serveis	Tapa pou clavegueram Plataforma autobús Banda sonorredutora	Fanal mural a retirar per a reubicar Arbre a retirar	Referència: Districte 1	
Ajuntament de Sabadell SERVEI D'OBRES PÚBLIQUES, PARCS I JARDINS MANTENIMENTS	RENOVACIÓ I MILLORA DELS FERMS DE CALÇADES I VORERES DELS CARRERS DE SABADELL. FASE 3 REPÚBLICA-CALASSANÇ DURAN-LA PAU		Redacció: Arquitecte Josep Solé Mateu	Arquitecte tècnic Carlos Fernández Alonso	Dibutkat: X. Castrillon	Intervenció: GPA: 28692 CARRER DE CALASSANÇ DURAN entre Balmes i Rd. d'Orient	Codí: OP-08-23-VIII	Núm. plànol: 01.02 Tram 1 i Tram 2
Plànol: PLANTA DEMOLICIONS, ENDERROCS I NIVELLACIÓ						LOT 1	Data: Maig 2023	

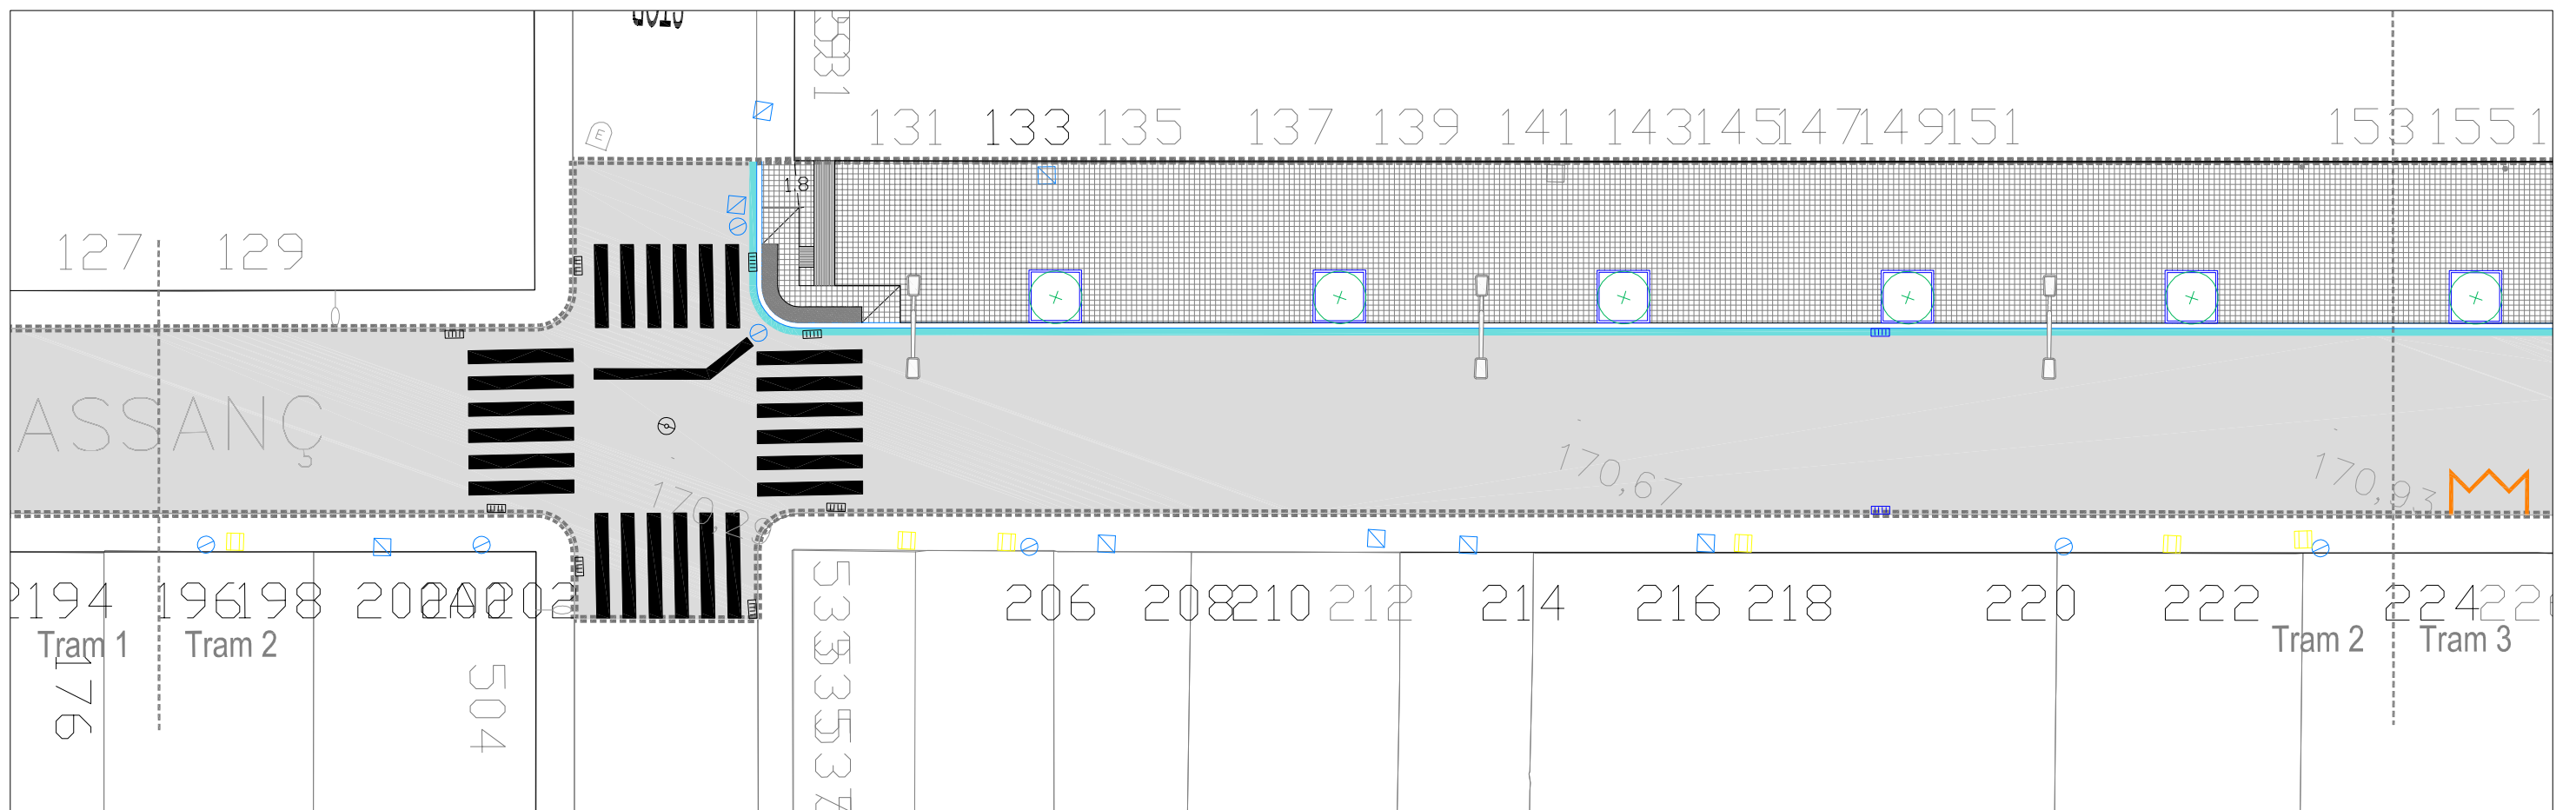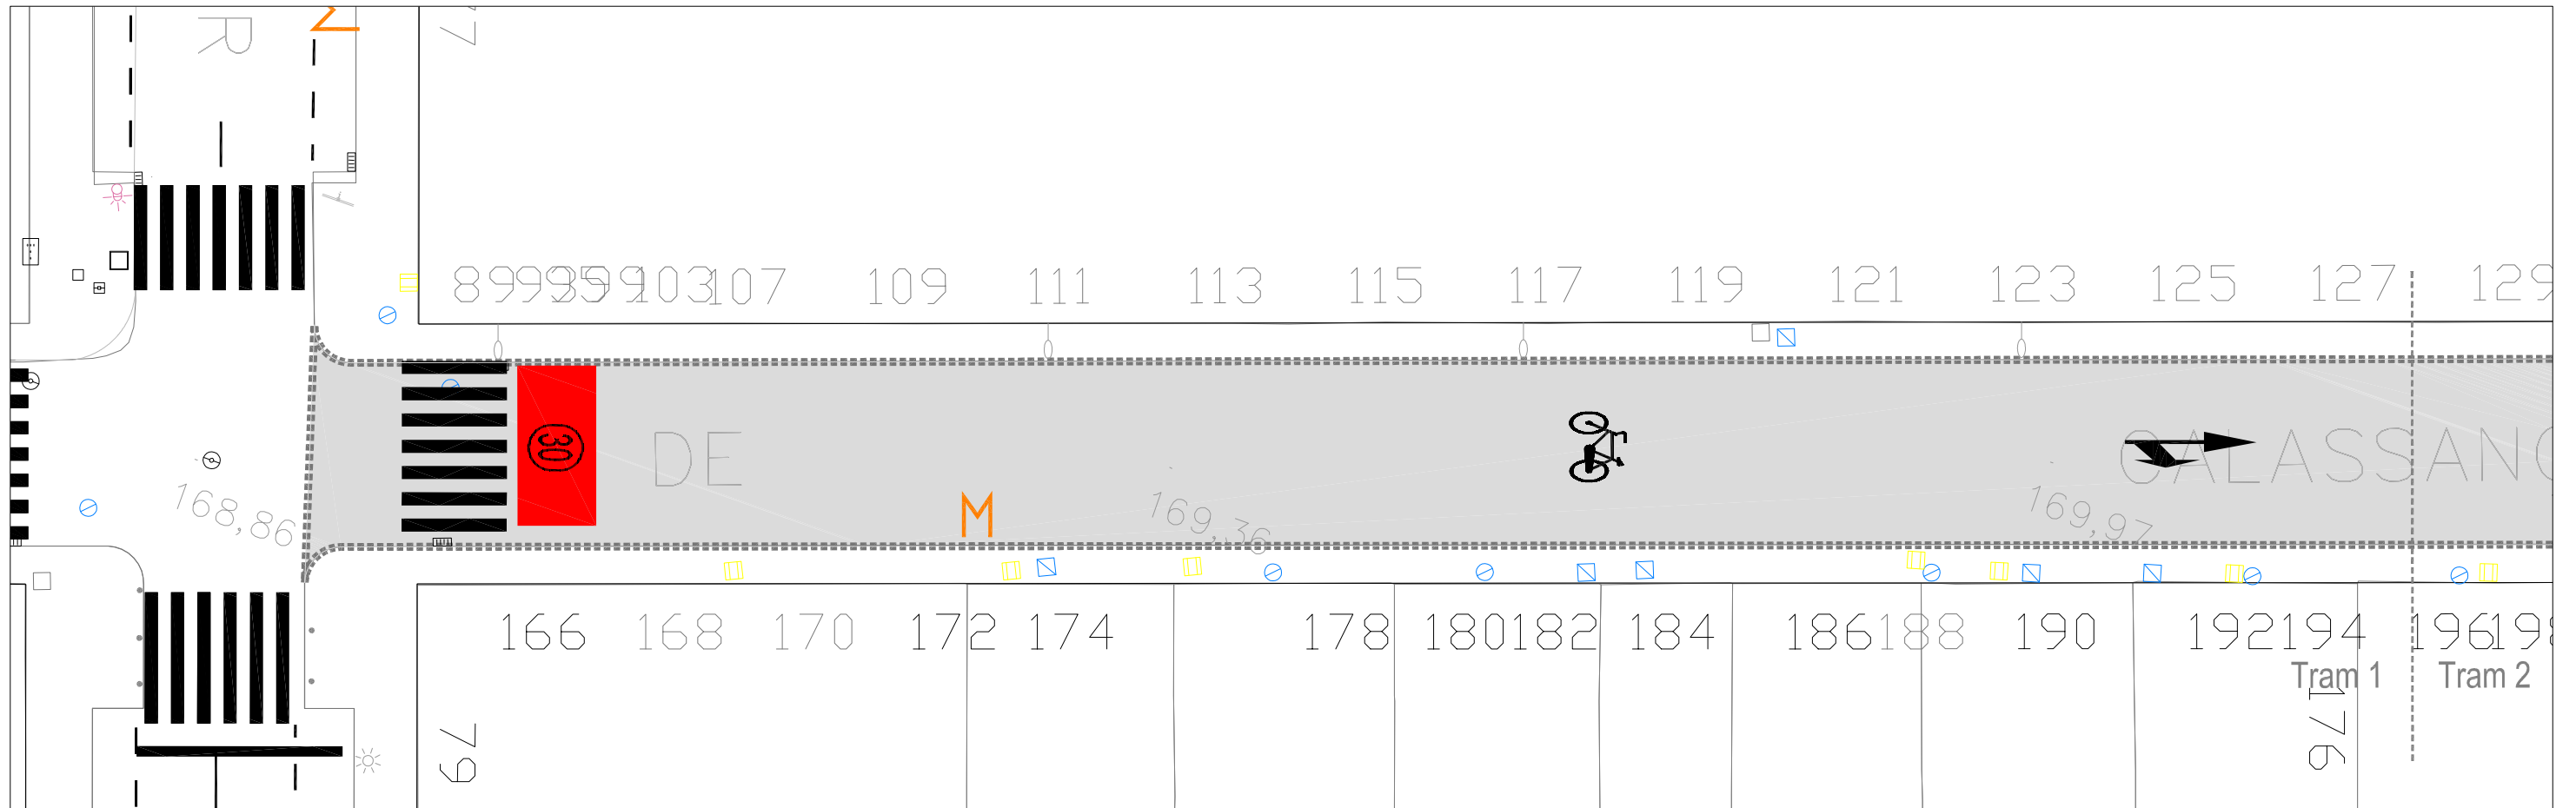



LLEGENDA Àmbit intervenció 3.464 m ²	Capa de rodadura de MBC de gruix = 5 cm Paviment de panot de 4 pastilles de 20x20x4 cm Paviment de ratlles de 20x20x4 cm Paviment de punts de 20x20x4 cm	Vorada granítica Rigola de morter 30x30cm. Escocell de peça de fiol d 2,00x2,00m. Arbre de nova plantació: Sòfora: <i>Styphnolobium japonicum</i> 18/20	Nou punt d'il·luminació: Bàcul troncocònic de 10+2m Luminària existent reubicada Nova conducció enllumenat	ACABATS I PINTURES Línies blanques Línies grogues Línies blaves	Pas de vianants Lletres i símbols Banda sonora nova Pítona	Escala: 1/250 Referència: Districte 1	 Núm. plànol: 01.03 Tram 1 i Tram 2
	Ajuntament de Sabadell SERVEI D'OBRES PÚBLIQUES, PARCS I JARDINS MANTENIMENTS	RENOVACIÓ I MILLORA DELS FERMS DE CALÇADES I VORERES DELS CARRERS DE SABADELL. FASE 3 REPÚBLICA-CALASSANÇ DURAN-LA PAU	Redacció: Josep Solé Mateu Arquitecte	Arquitecte tècnic: Carlos Fernández Alonso	Dibutkat: X. Castrillon	Intervenció: GPA: 28692 CARRER DE CALASSANÇ DURAN entre Balmes i Rd. d'Orient Plànol: PLANTA PAVIMENTS I SENYALITZACIÓ	

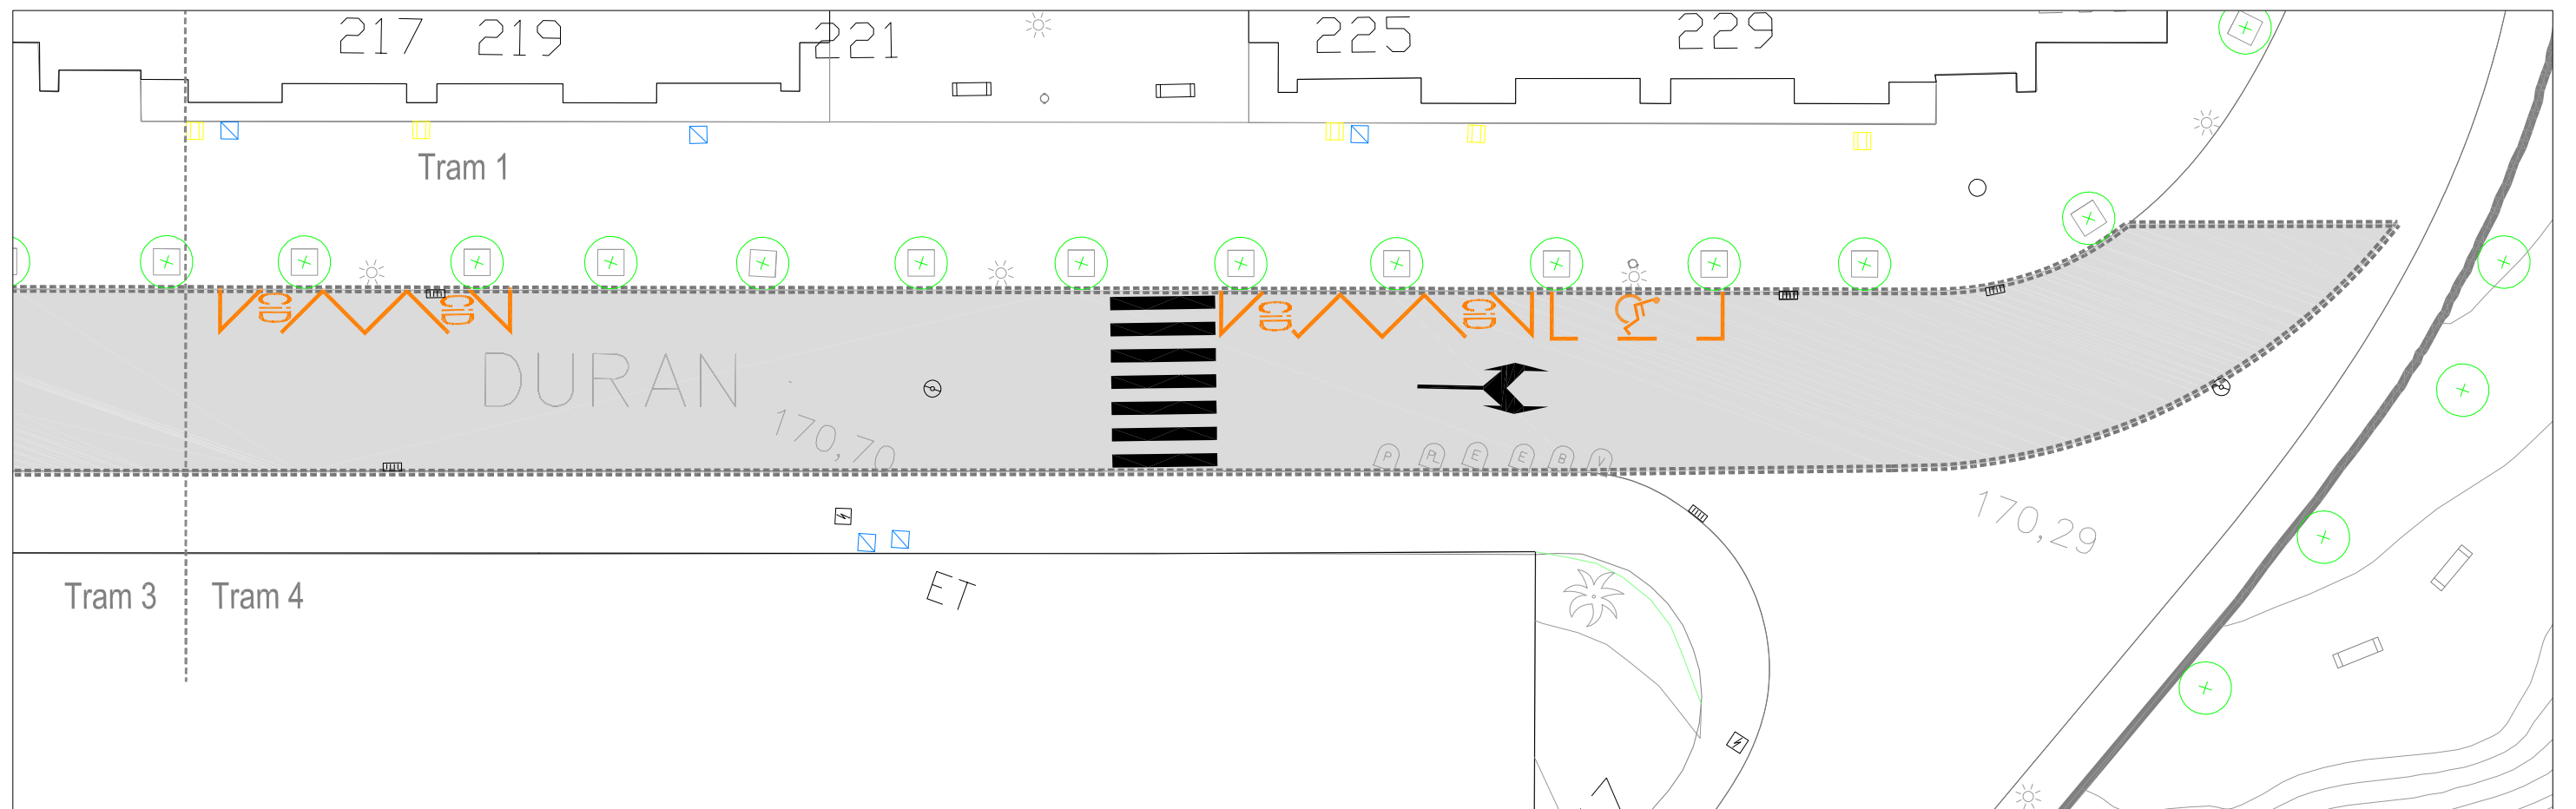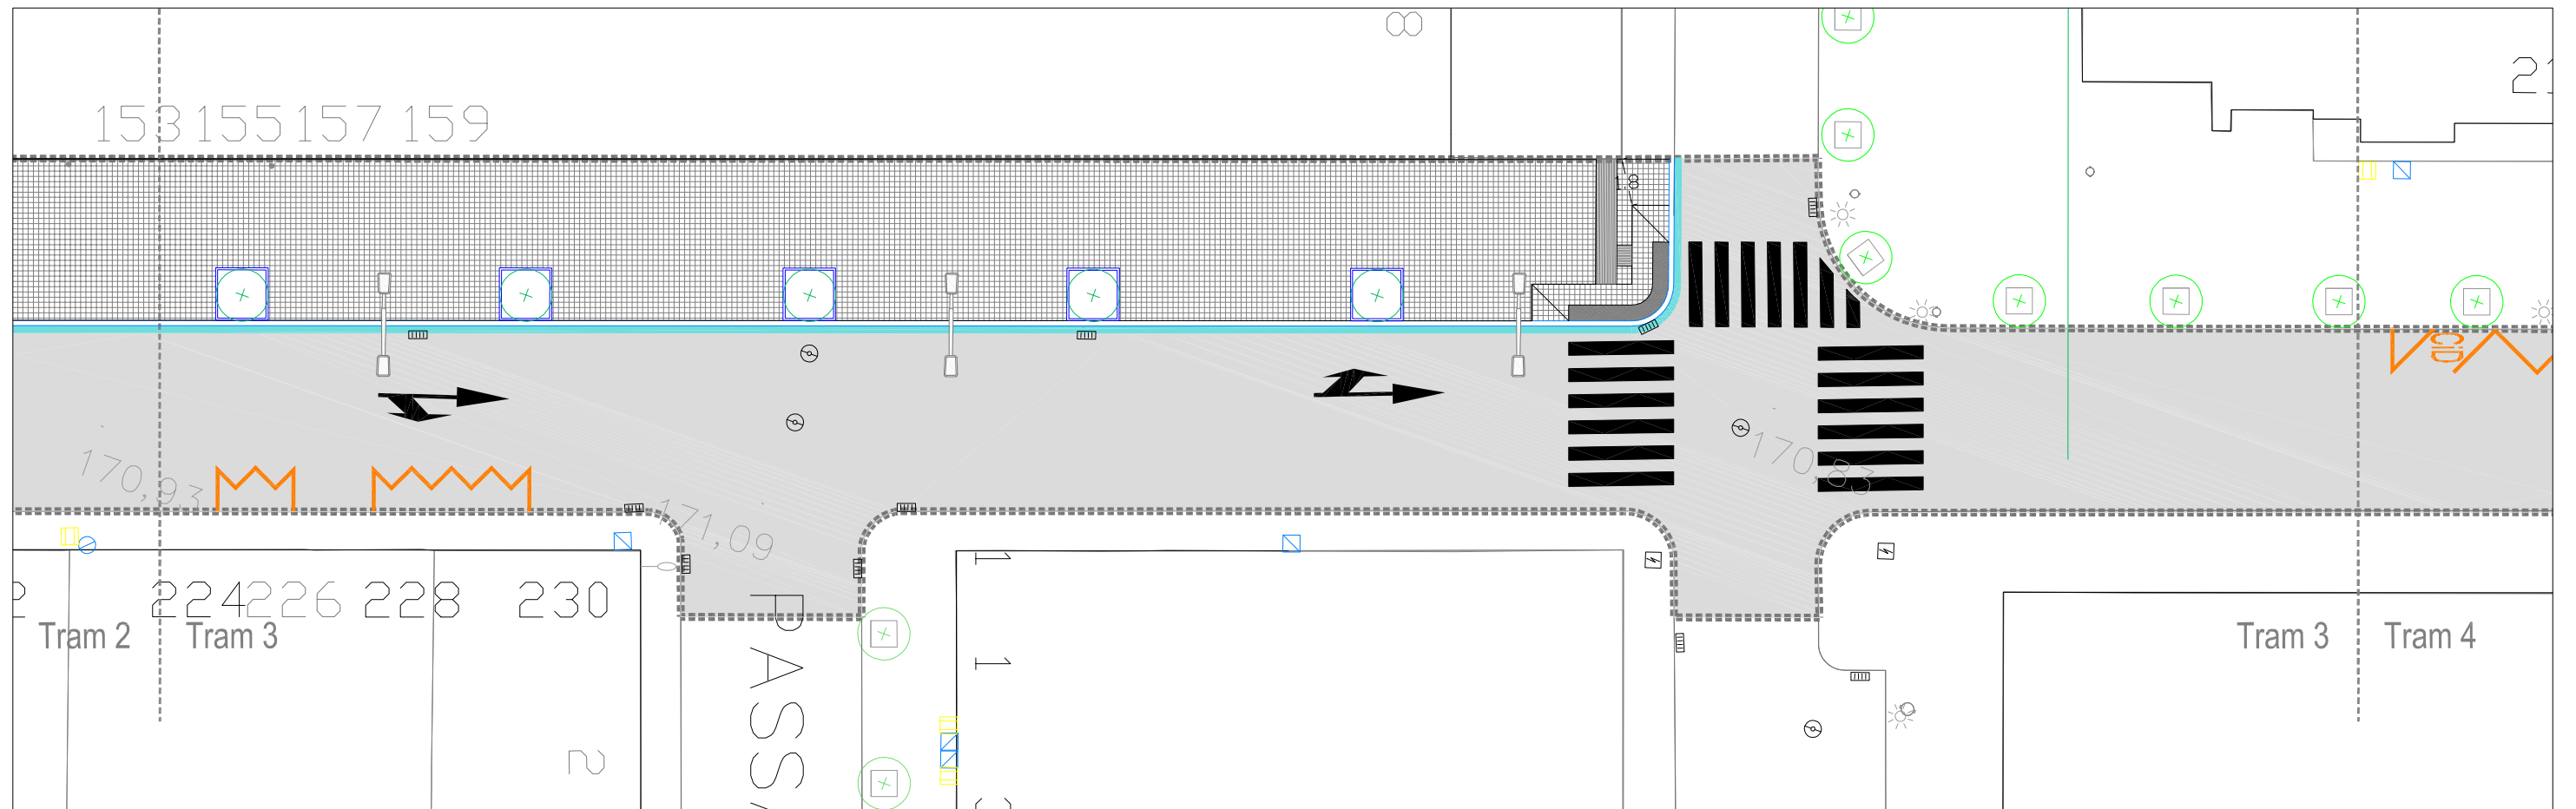

LLEGENDA Àmbit intervenció 3.464 m ²	Capa de rodadura de MBC de gruix = 5 cm Paviment de panot de 4 pastilles de 20x20x4 cm Paviment de ratlles de 20x20x4 cm Paviment de punts de 20x20x4 cm	Vorada granítica Rigola de morter 30x30cm. Escocell de peça de fiol d 2,00x2,00m. Arbre de nova plantació: Sòfora: <i>Styphnolobium japonicum</i> 18/20	Nou punt d'il·luminació: Bàcul troncocònic de 7m Luminària existent Nova conducció enllumenat	ACABATS I PINTURES Línies blanques Línies grogues Línies blaves	Pas de vianants Lletres i símbols Banda sonora nova Pítona	Escala: 1/250 Referència: Districte 1	
	Ajuntament de Sabadell SERVEI D'OBRES PÚBLIQUES, PARCS I JARDINS MANTENIMENTS	RENOVACIÓ I MILLORA DELS FERMS DE CALÇADES I VORERES DELS CARRERS DE SABADELL. Redacció: Josep Solé Mateu Arquitecte Arquitecte tècnic: Carlos Fernández Alonso		Dibuixat: X. Castrillon Intervenció: GPA: 28692 CARRER DE CALASSANÇ DURAN entre Balmes i Rd. d'Orient Plànol: PLANTA PAVIMENTS I SENYALITZACIÓ	Codi: LOT 1 Data:	Núm. plànol: 01.04 Tram 1 i Tram 2	

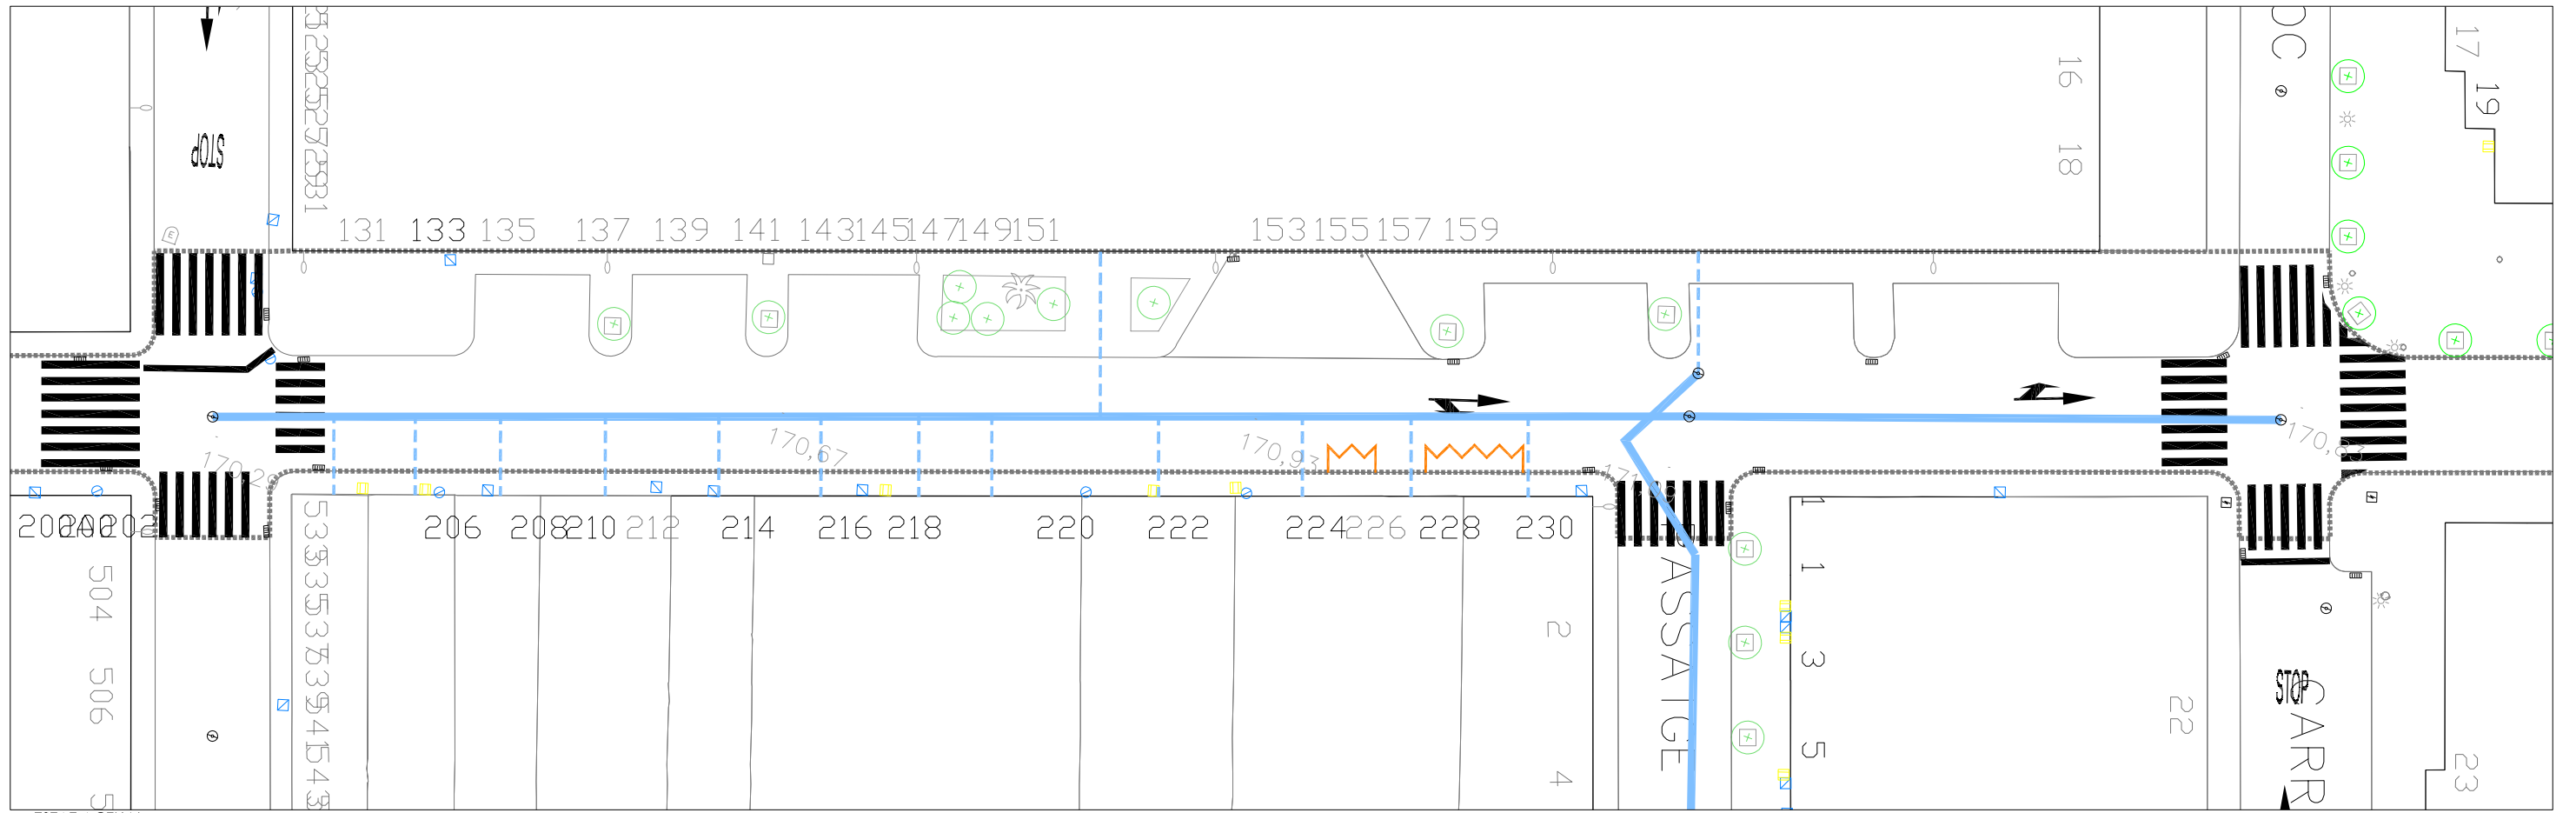


ESTAT ACTUAL

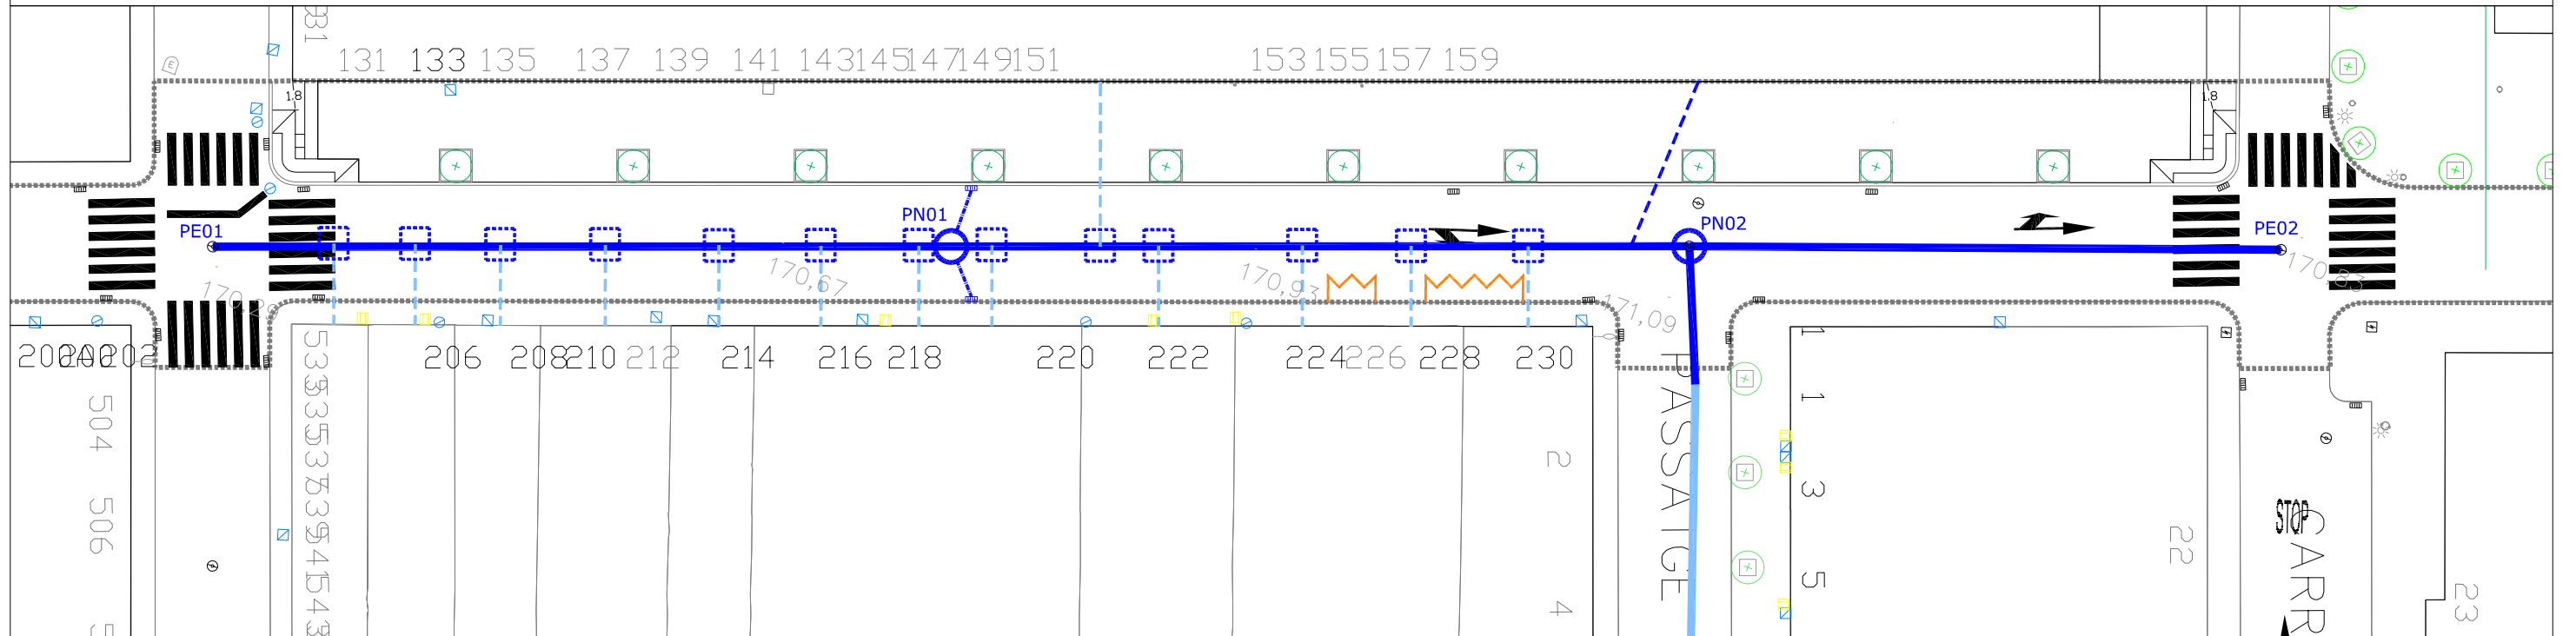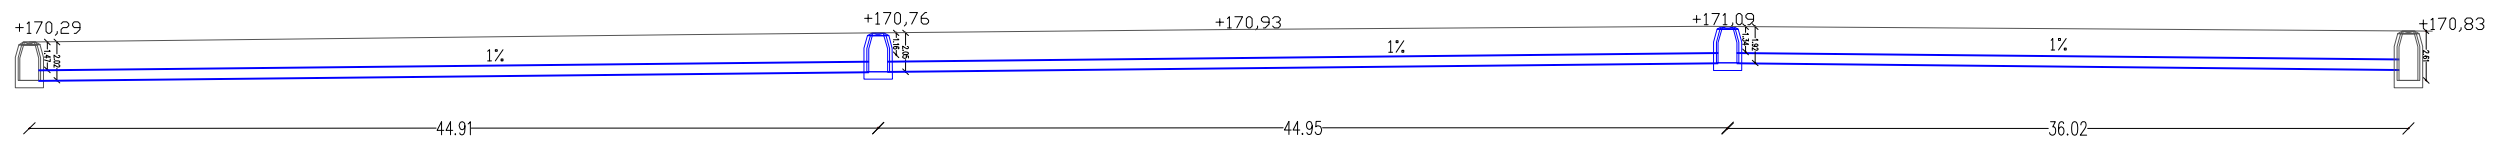


PROPOSTA

LLEGENDA Àmbit intervenció 3.464 m ²	Col·lector existent Ø400 Escomesa existent Col·lector proposat Ø500 Escomesa proposada	Adaptació connexió escomesa Nou pou de clavegueram Nou embornal amb nova connexió	Escala: 1/400 Referència: Districte 1	 Núm. plànol: 01.05 Tram 1 i Tram 2	
	Ajuntament de Sabadell SERVEI D'OBRES PÚBLIQUES, PARCS I JARDINS MANTENIMENTS	RENOVACIÓ I MILLORA DELS FERMS DE CALÇADES I VORERES DELS CARRERS DE SABADELL. FASE 3 REPÚBLICA-CALASSANÇ DURAN-LA PAU	Redacció: Arquitecte Josep Solé Mateu		Arquitecte tècnic Carlos Fernández Alonso

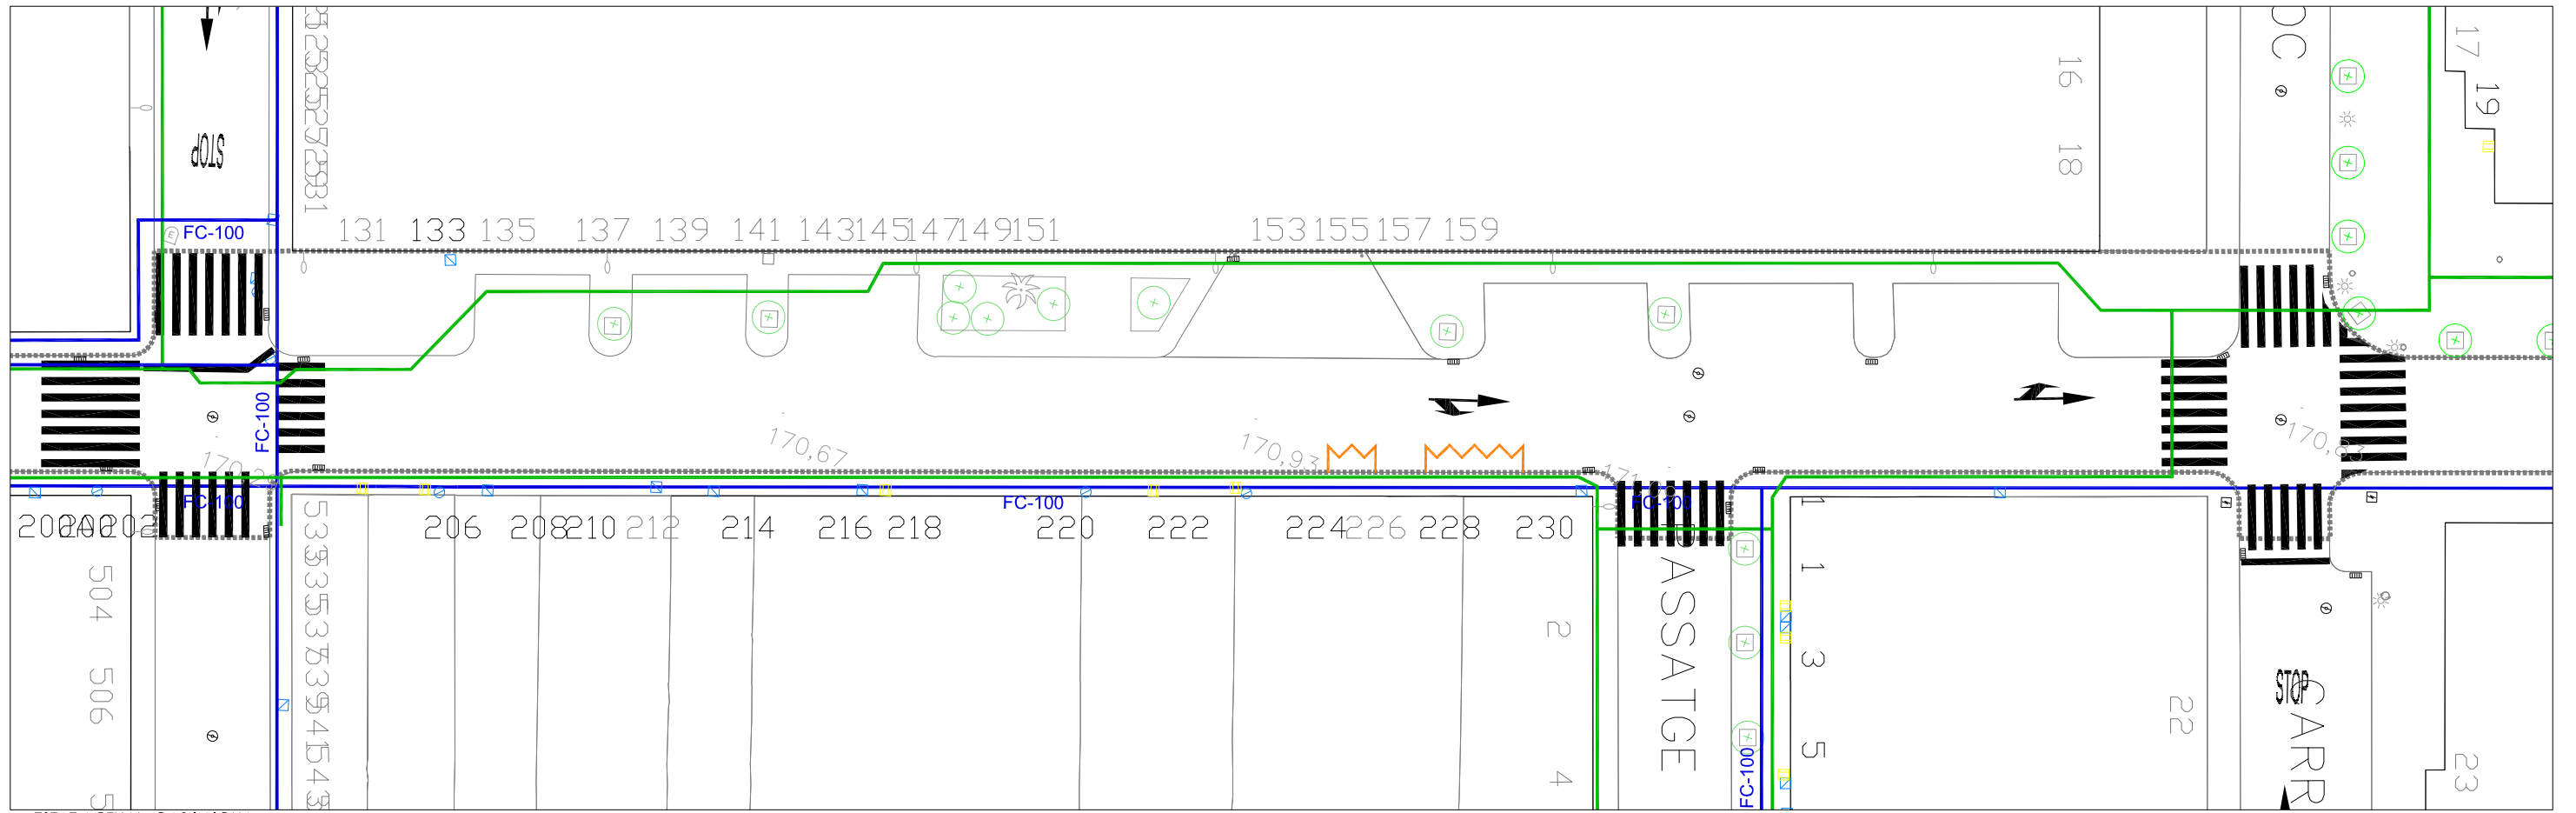


ESTAT ACTUAL. GAS I AIGUA

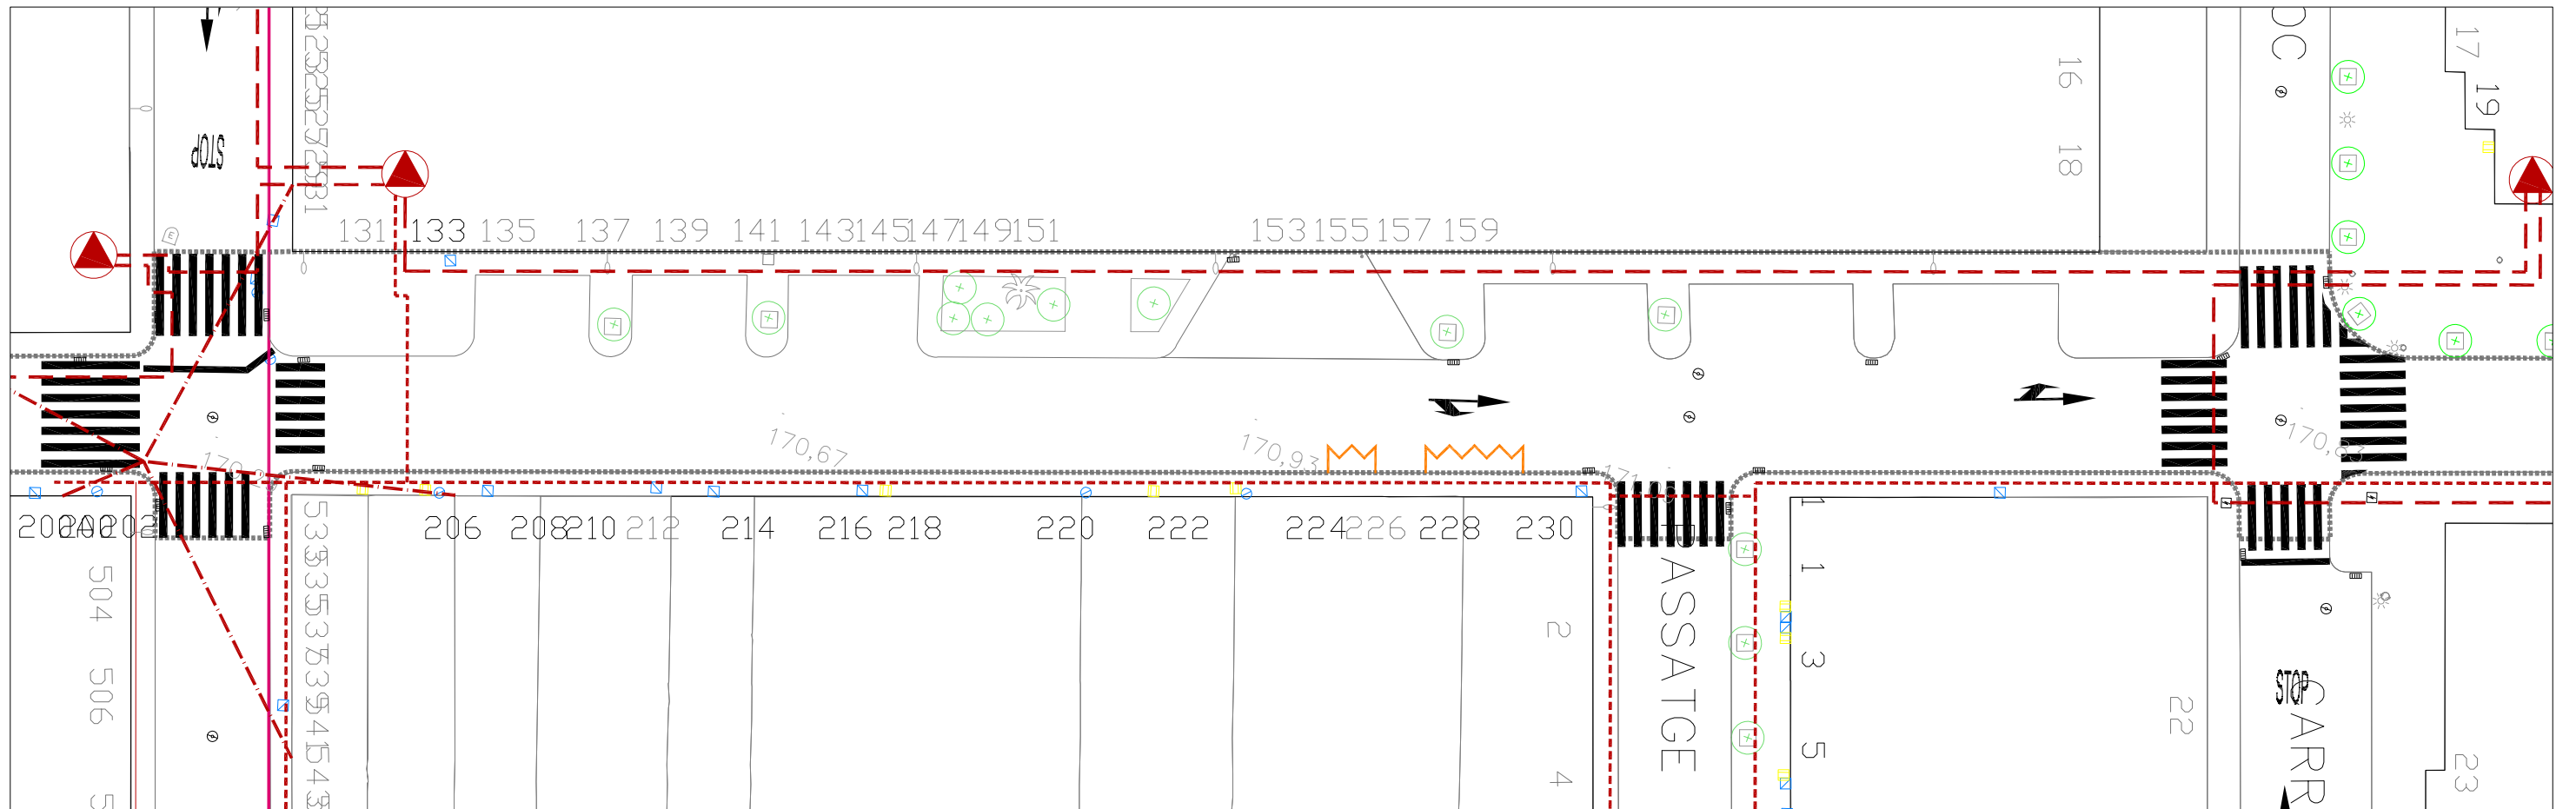


ESTAT ACTUAL. ELECTRICITAT I TELEFONIA

LLEGENDA Àmbit intervenció 3.464 m ²	ELECTRICITAT - - - Soterrat MT - - - Aèri BT - - - Soterrat BT	AIGUA - - - Centre de distribució - - - Canalització aigua	GAS - - - Canalització gas Mitja B	TELEFONIA - - - Cablejat aeri telefonia	Escala: 1/400 Referència: Districte 1	
	RENOVACIÓ I MILLORA DELS FERMS DE CALÇADES I VORERES DELS CARRERS DE SABADELL. FASE 3 REPÚBLICA-CALASSANÇ DURAN-LA PAU				Cod: OP-08-23-VIII Data: Maig 2023	
Ajuntament de Sabadell SERVEI D'OBRES PÚBLIQUES, PARCS I JARDINS MANTENIMENTS	Redacció: Arquitecte Josep Solé Mateu	Arquitecte tècnic Carlos Fernández Alonso	Dibutkat: X. Castrillon	Intervenció: GPA: 28692 CARRER DE CALASSANÇ DURAN entre Balmes i Rd. d'Orient Plànol: XARXA DE SERVEIS. ESTAT ACTUAL	LOT 1	


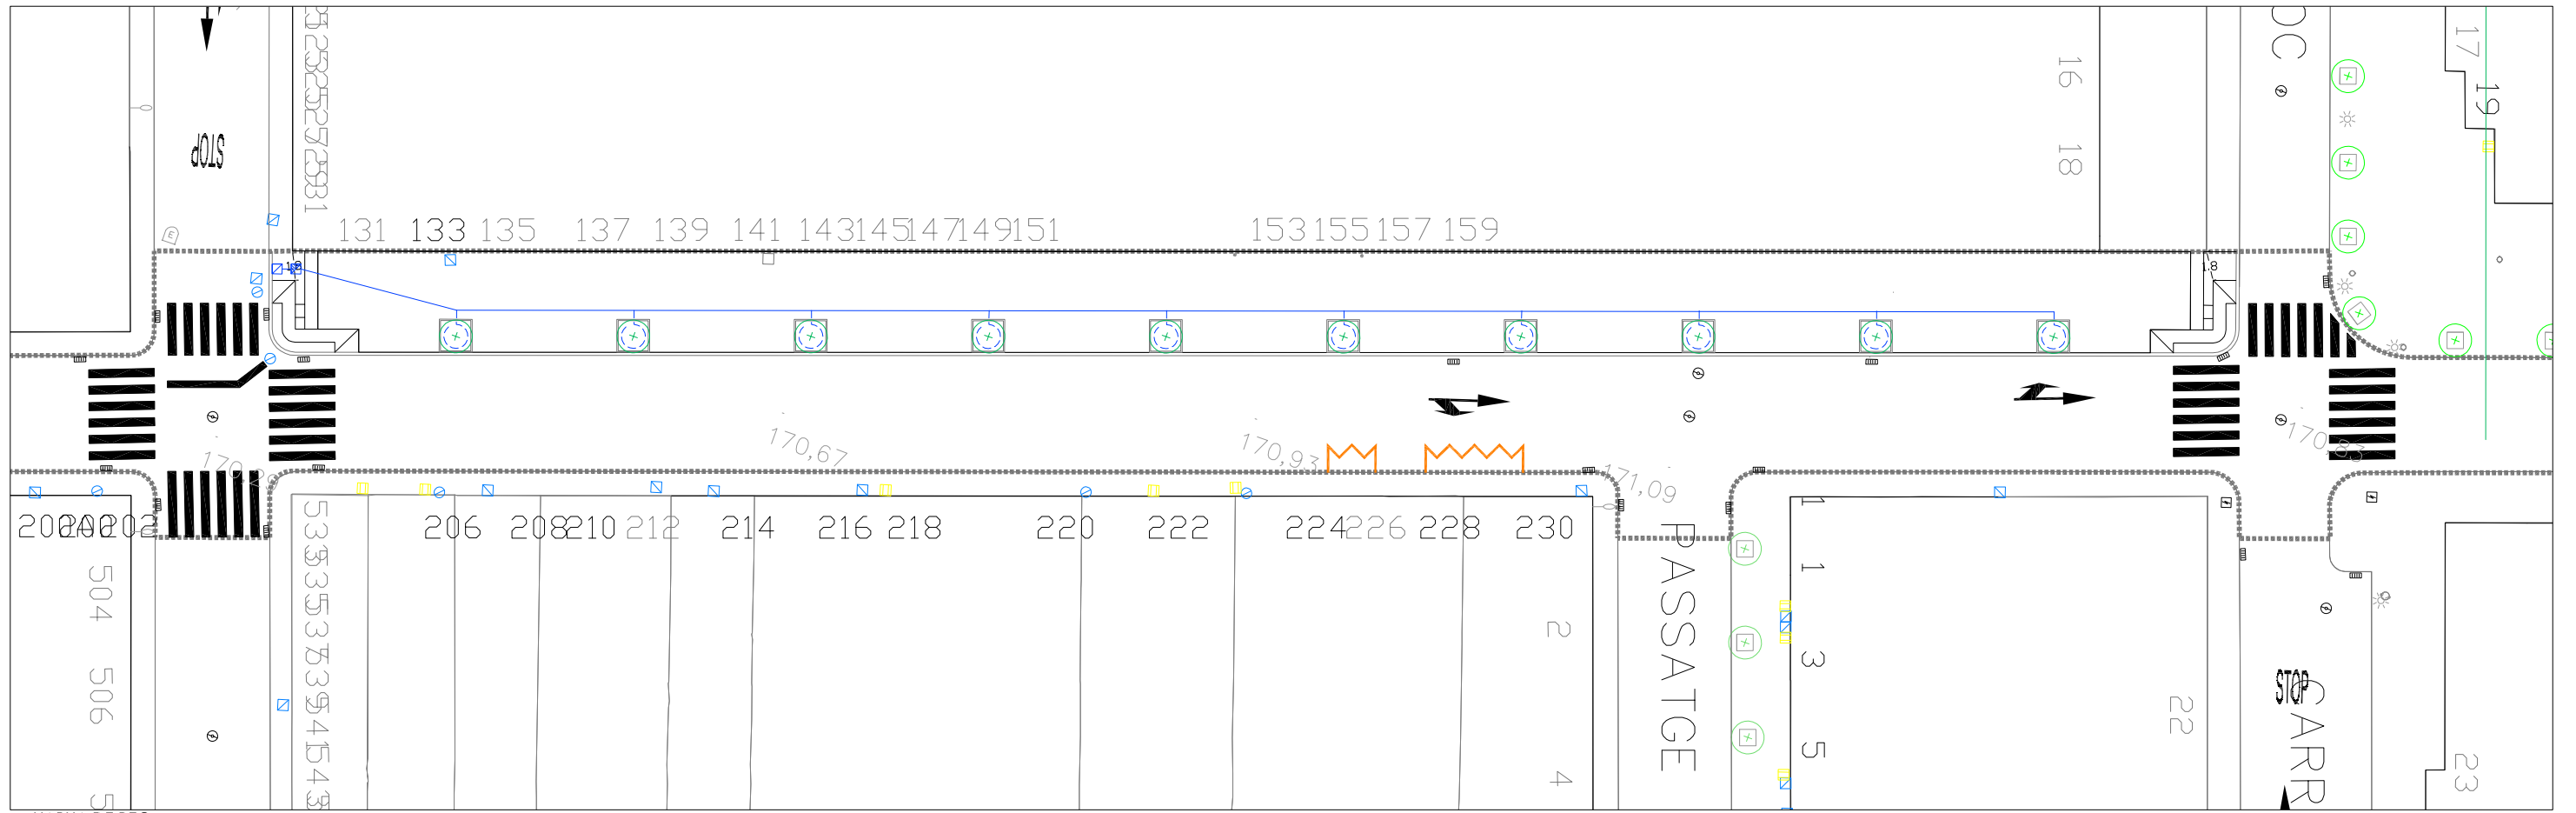


XARXA DE REG


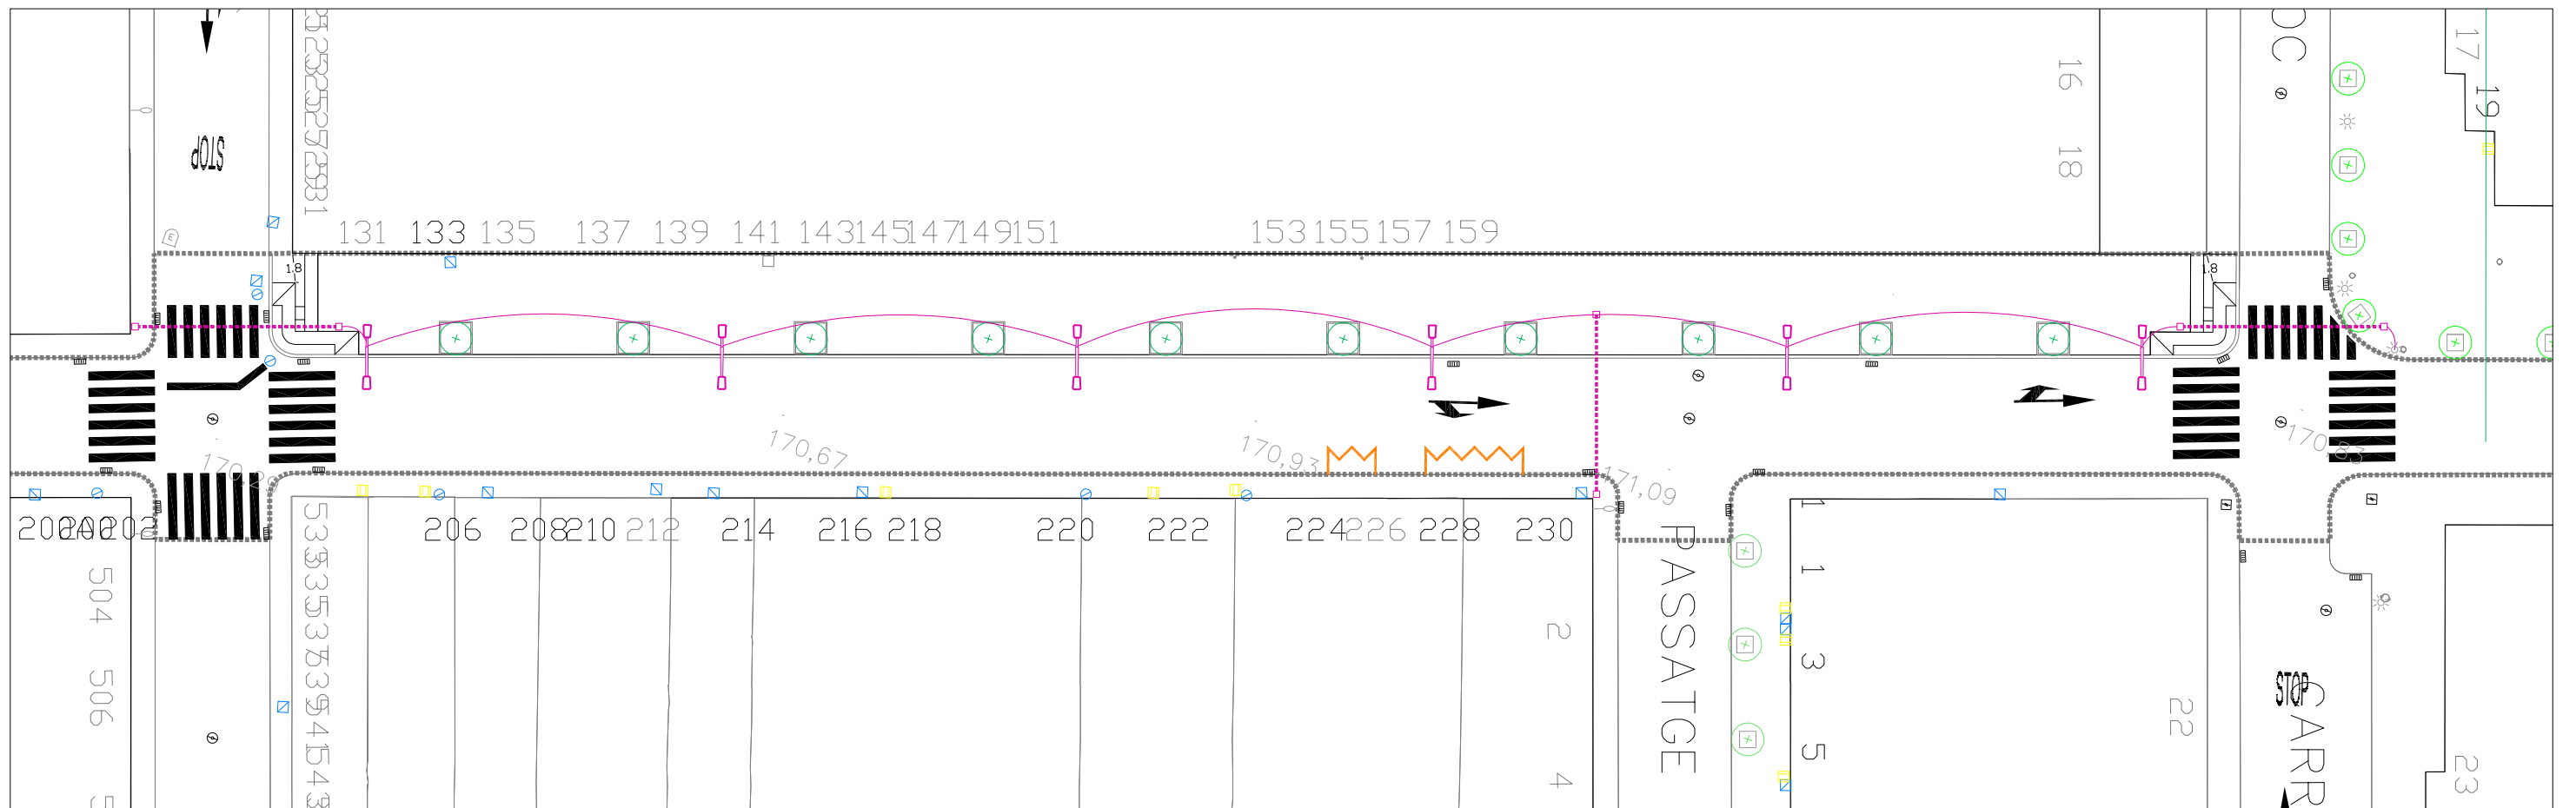


XARXA D'ENLLUMENAT PUBLIC

LLEGENDA Àmbit intervenció 3.464 m ²	Enllumenat públic Nou punt d'il·luminació: Bàcul troncocònic de 10+2m + Braç 5m. Nova conducció enllumenat Nova travessada enllumenat	Reg Arqueta comptador Arqueta de reg	Circuit de reg Anella oberta amb degoters tipus Teckline	Clau de pas de rentat	Escala: 1/400	
	RENOVACIÓ I MILLORA DELS FERMS DE CALÇADES I VORERES DELS CARRERS DE SABADELL. FASE 3 REPÚBLICA-CALASSANÇ DURAN-LA PAU Redacció: Arquitecte Josep Solé Mateu	Arquitecte tècnic Carlos Fernández Alonso	Dibutkat: X. Castrillon	Intervenció: GPA: 28692 CARRER DE CALASSANÇ DURAN entre Balmes i Rd. d'Orient Plànol: SERVEIS PROPOSATS: REG - ENLLUMENAT	Referència: Districte 1 Codi: OP-08-23-VIII Data: Maig 2023	

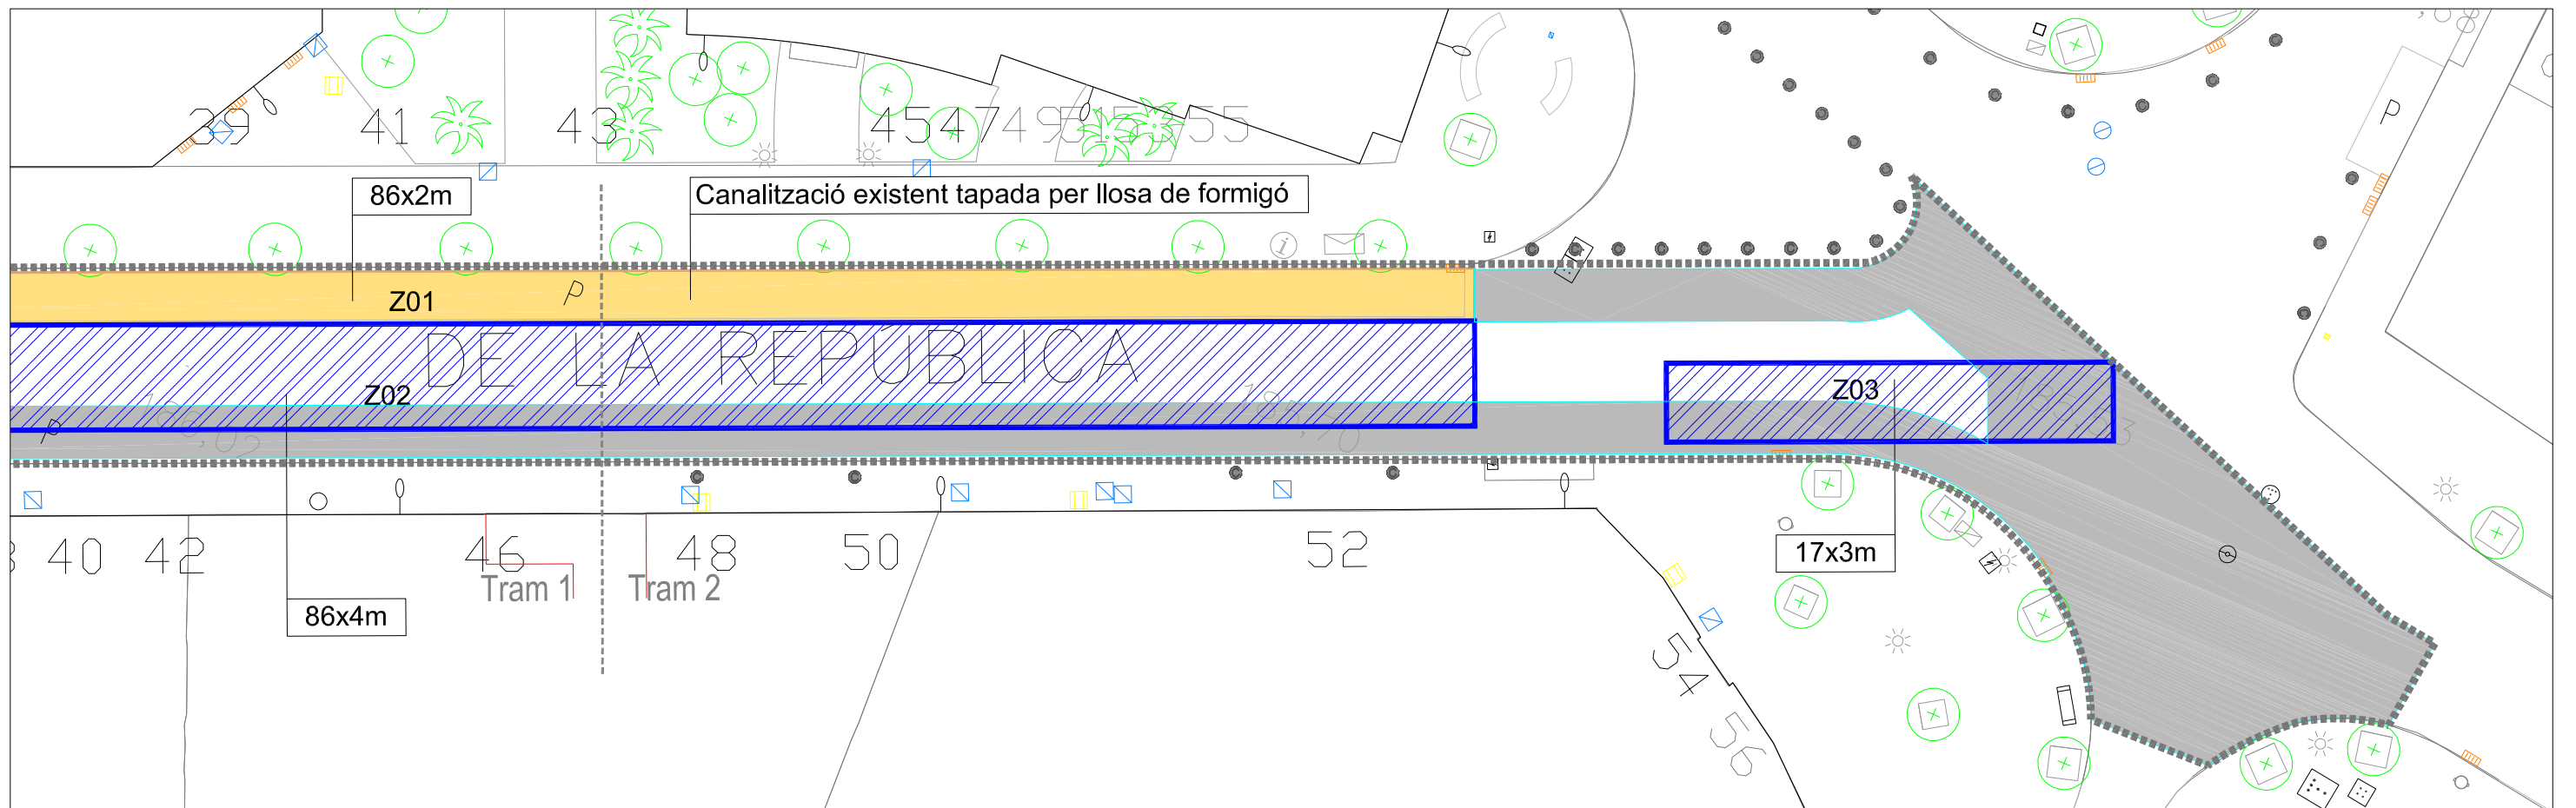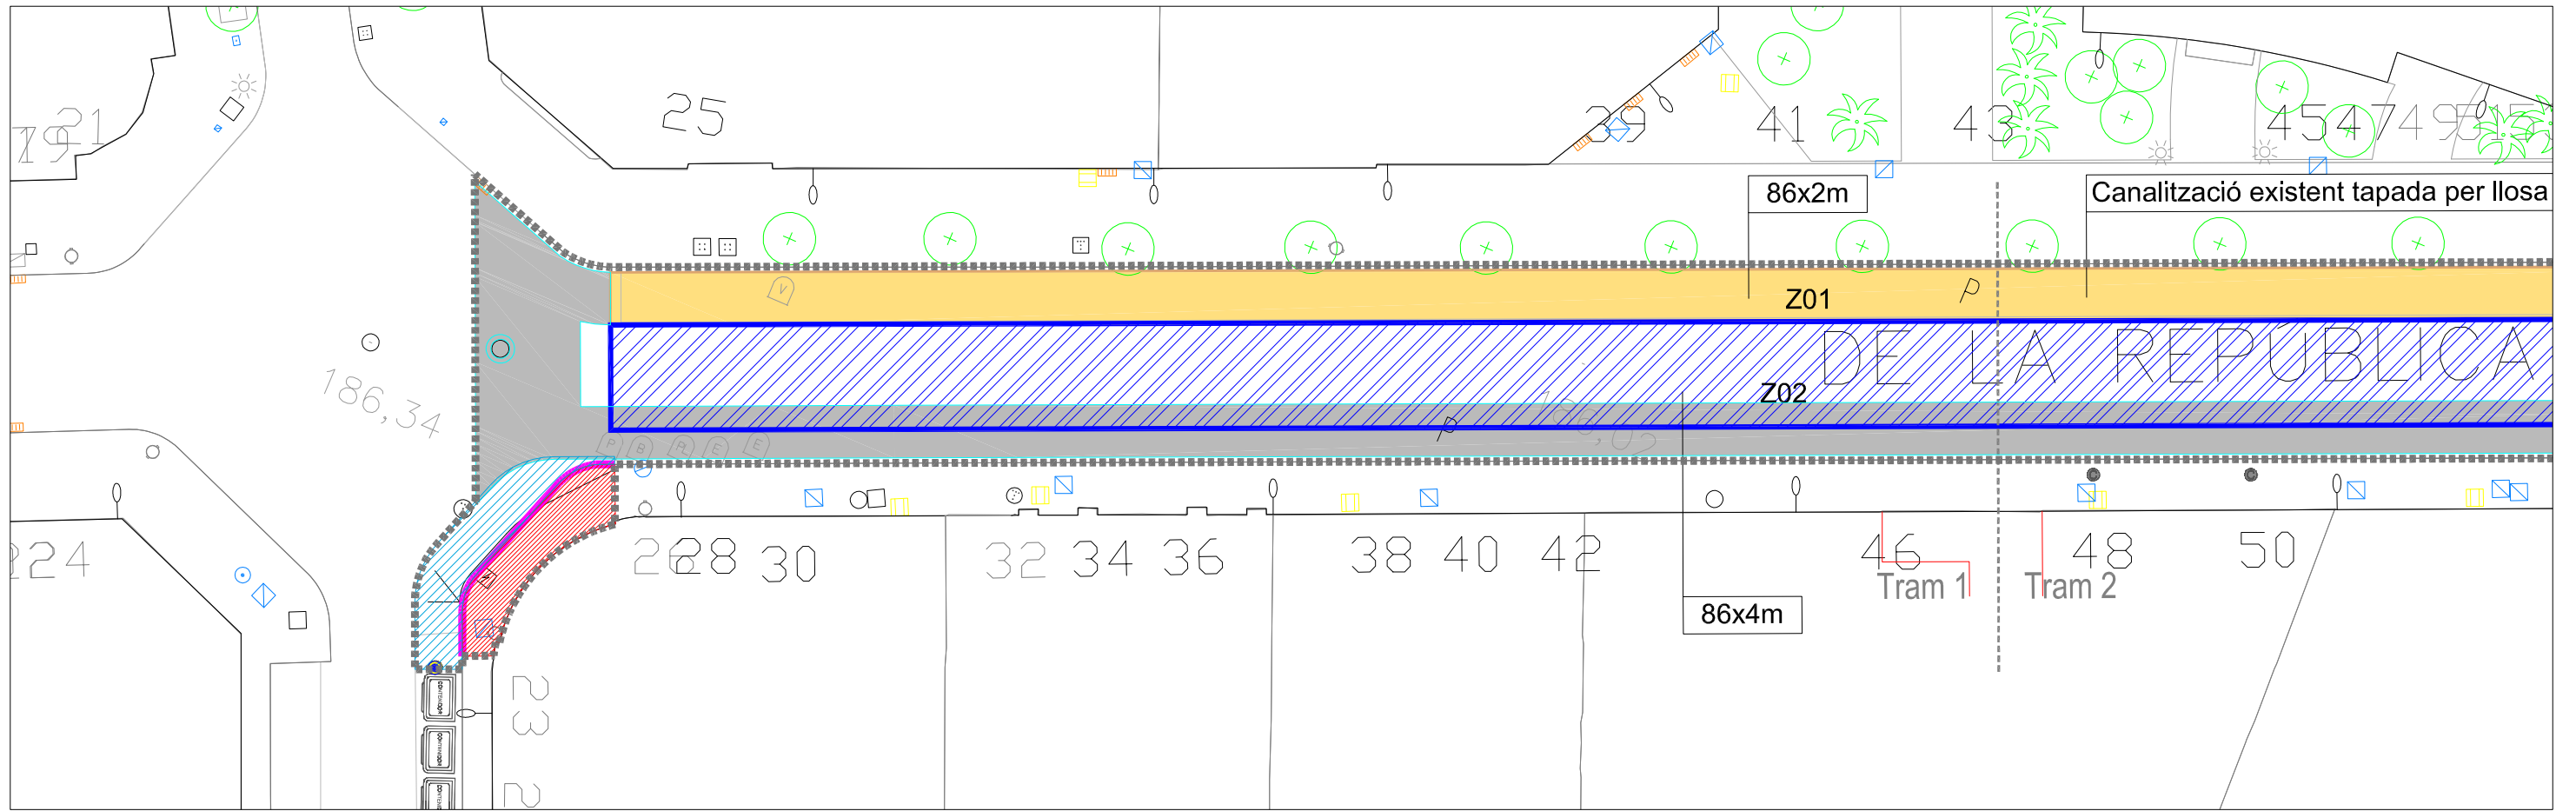



LLEGENDA Àmbit intervenció 1.035 m ²	FRESATS, DEMOLICIONS I SANEJATS Tip.1 Fresat perimetral Tip.2 Fresat superficial total Tip.a Fresat adicional Tip.b Sanejat base calçada Demolició vorera Demolició de paviment d'asfalt Demolició vorada i rigola Demolició vorada Demolició rigola de formigó Demolició d'escocells	ARRENCADA I NIVELLACIÓ ELEMENTS EXISTENTS Embornal Pilona Tapa registre serveis Tapa pou clavegueram Plataforma autobús Banda sonorreductora	Escala: 1/250 Referència: Districte 1	 Núm. plànol: 02.01 Tram 1 i Tram 2
			RENOVACIÓ I MILLORA DELS FERMS DE CALÇADES I VORERES DELS CARRERS DE SABADELL. FASE 3 REPÚBLICA-CALASSANÇ DURAN-LA PAU Redacció: Arquitecte Josep Solé Mateu Arquitecte tècnic Carlos Fernández Alonso Dibutkat: X. Castrillon	

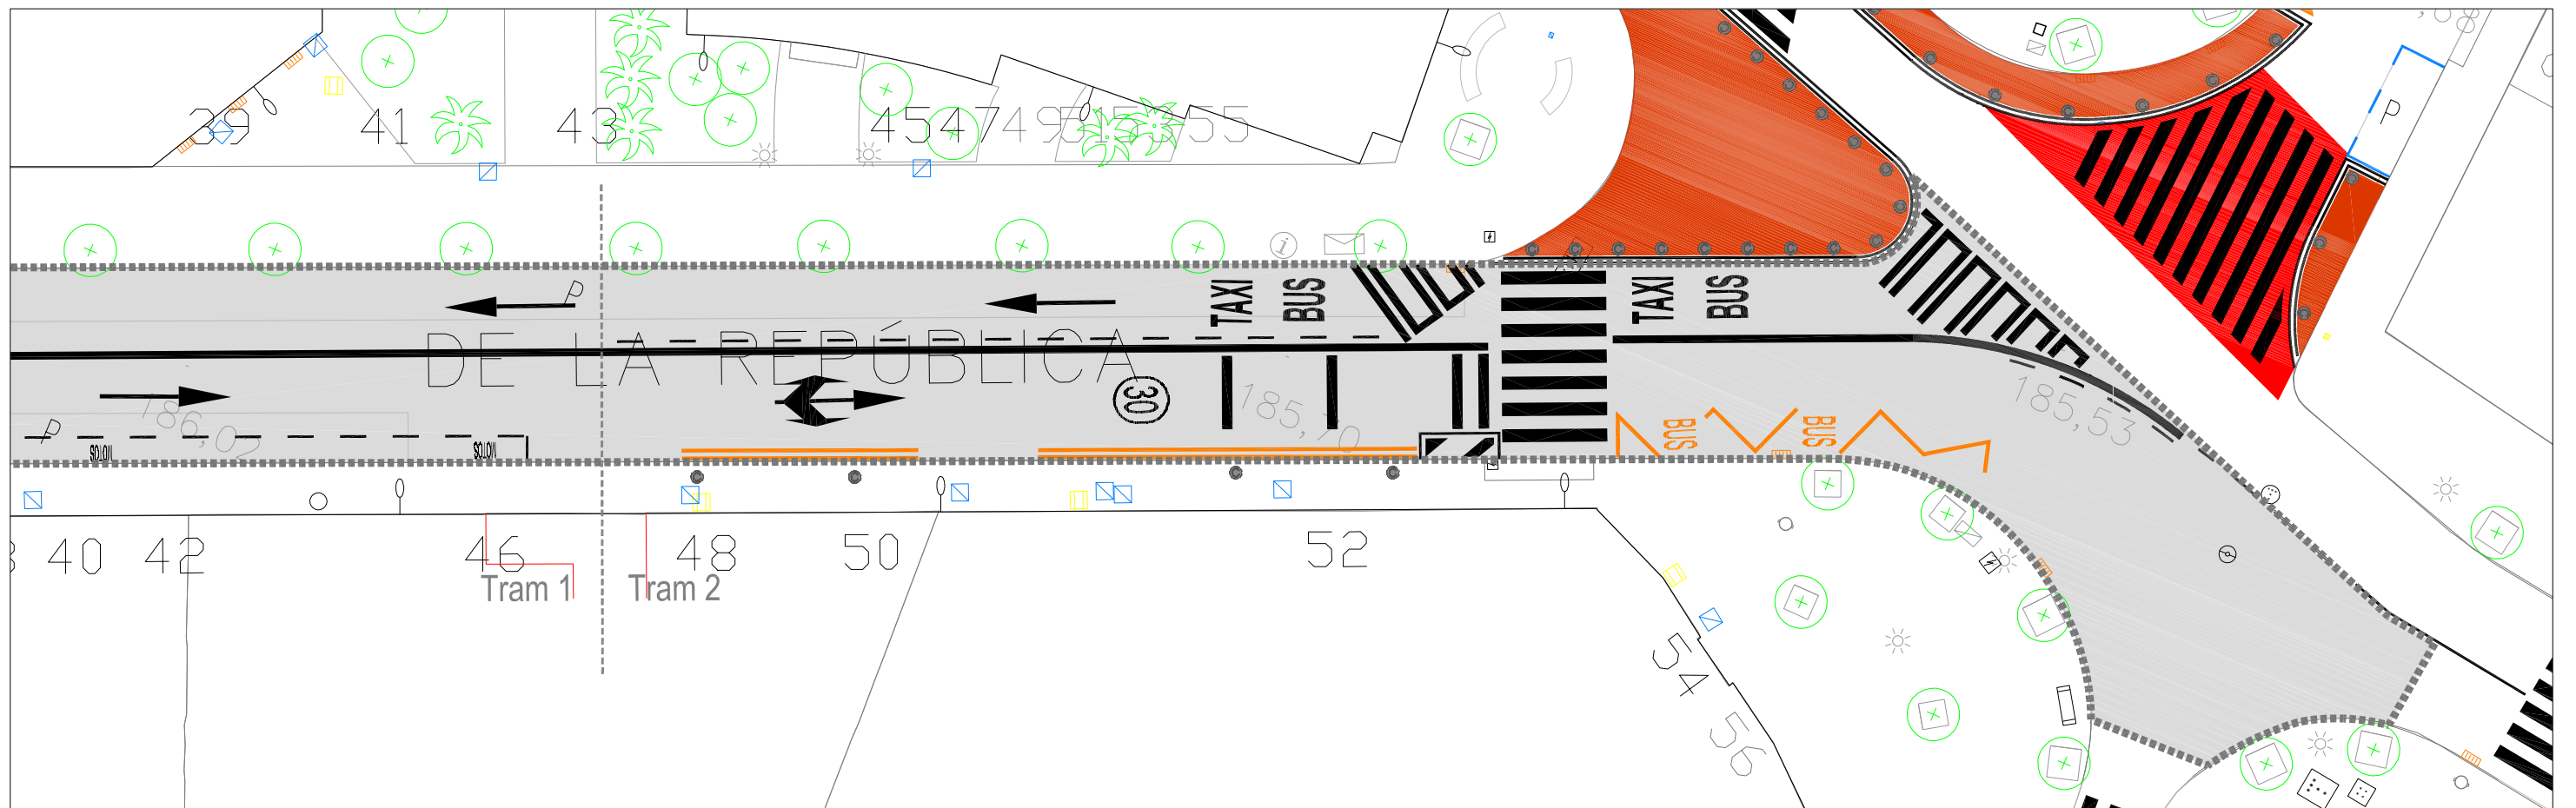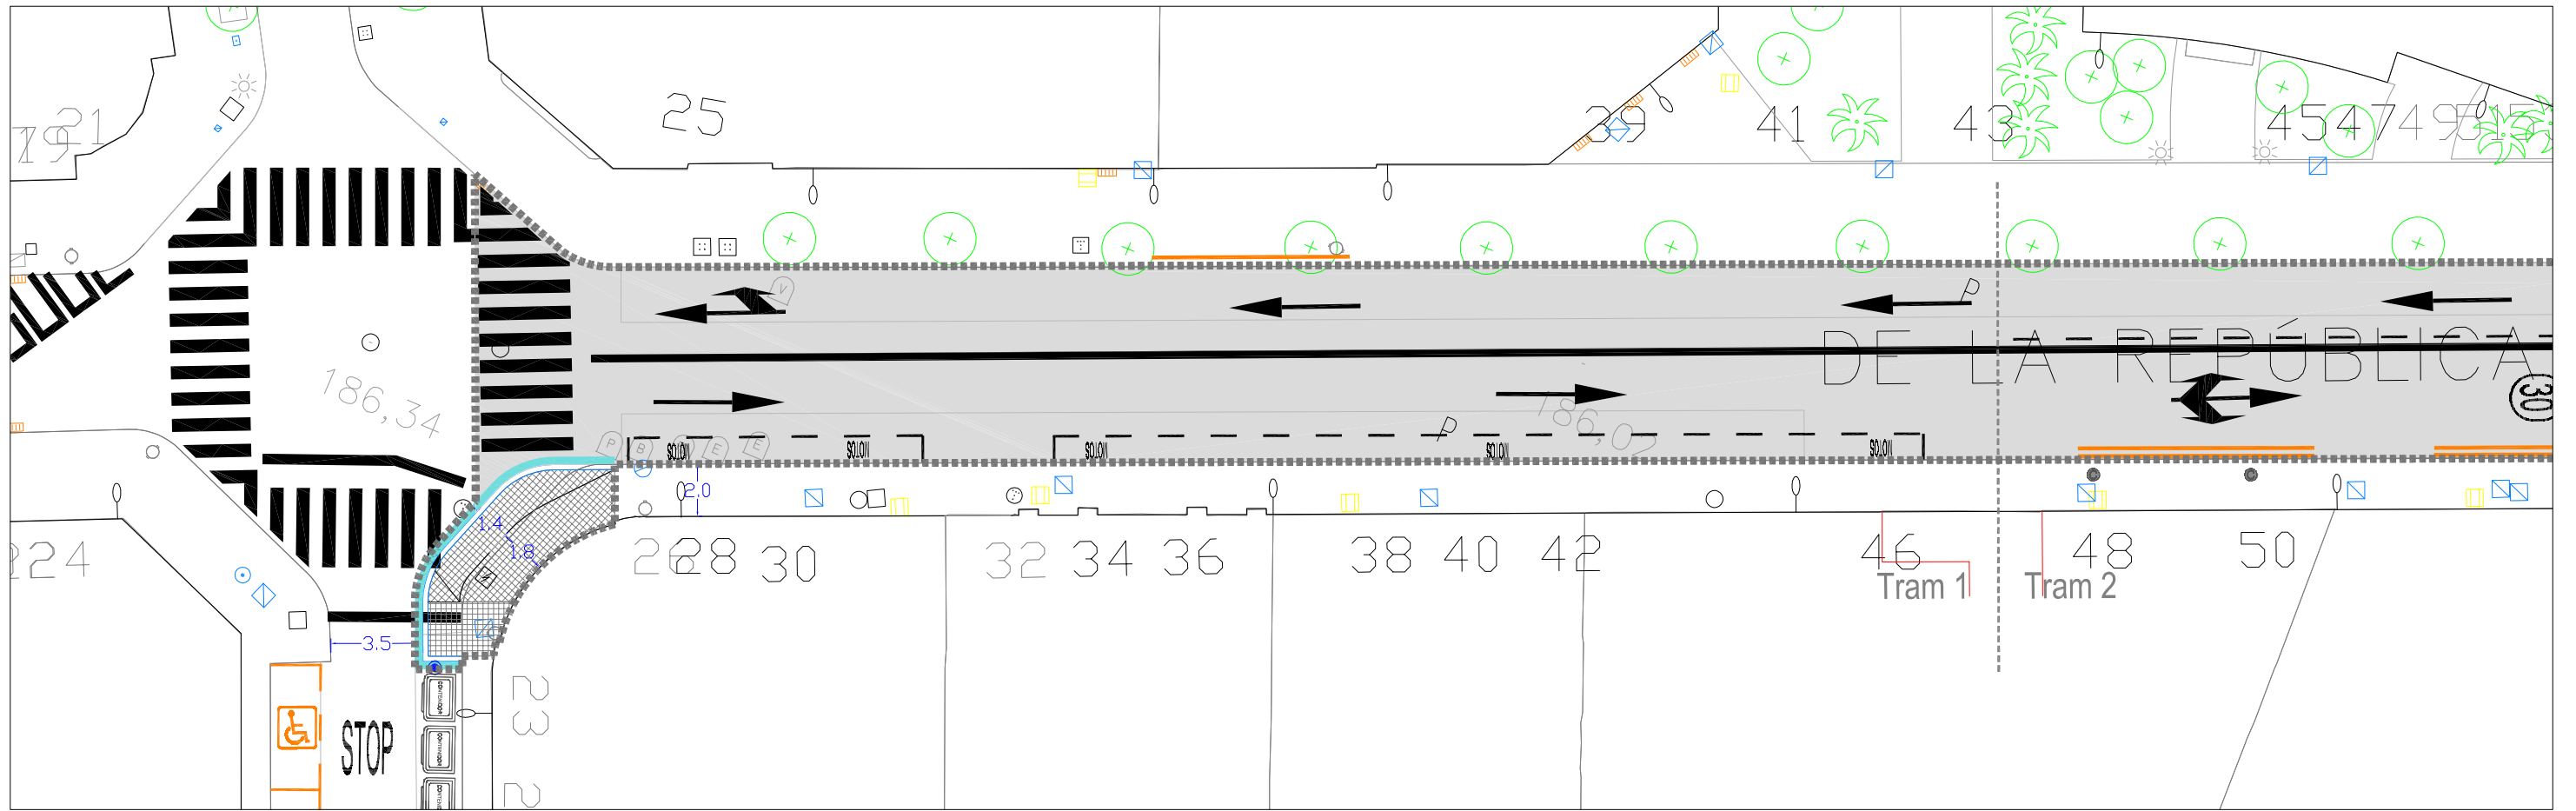
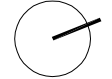




LLEGENDA Àmbit intervenció 820 m ²	Capa de rodadura de MBC de gruix = 5 cm Paviment de panot de 4 pastilles de 20x20x4 cm Paviment de ratlles de 20x20x4 cm Paviment de punts de 20x20x4 cm	Vorada granítica Rigola de morter 30x30cm.	ACABATS I PINTURES Línies blanques Línies grogues Línies blaves	Pas de vianants Lletres i símbols Banda sonora nova Pilona	Escala: 1/250 Referència: Districte 1		
	Ajuntament de Sabadell SERVEI D'OBRES PÚBLIQUES, PARCS I JARDINS MANTENIMENTS	RENOVACIÓ I MILLORA DELS FERMS DE CALÇADES I VORERES DELS CARRERS DE SABADELL. FASE 3 REPÚBLICA-CALASSANÇ DURAN-LA PAU	Redacció: Arquitecte Josep Solé Mateu	Arquitecte tècnic Carlos Fernández Alonso	Dibutkat: X. Castrillon		Intervenció: GPA: 27442 C. DE LA REPÚBLICA entre Tres creus i Narcís Giralt Plànol: PLANTA PAVIMENTS I SENYALITZACIÓ LOT 1

**RENOVACIÓ I MILLORA DELS FERMS DE CALÇADES I VORERES DELS CARRERS DE SABADELL.
FASE 3 REPÚBLICA-CALASSANÇ DURAN-LA PAU**



2. PLÀNOLS
LOT 2 - AVINGUDA DE LA PAU

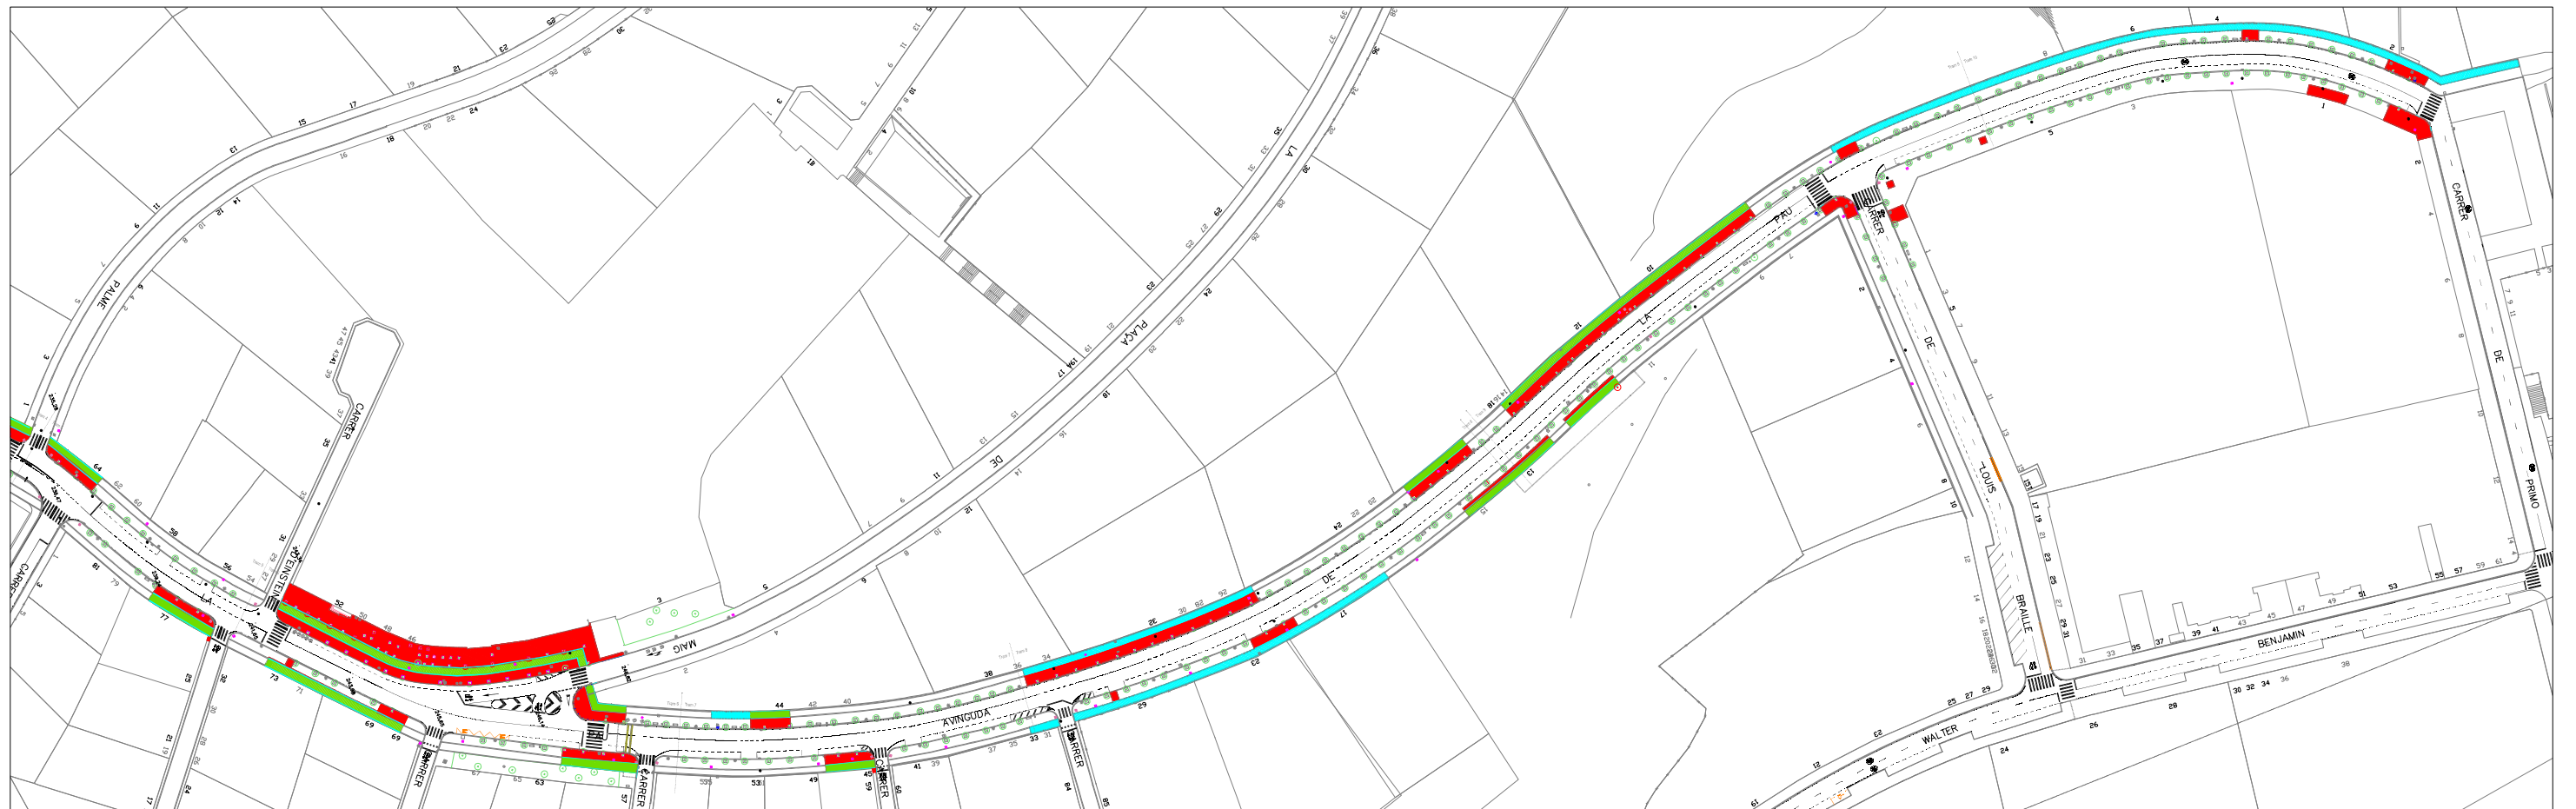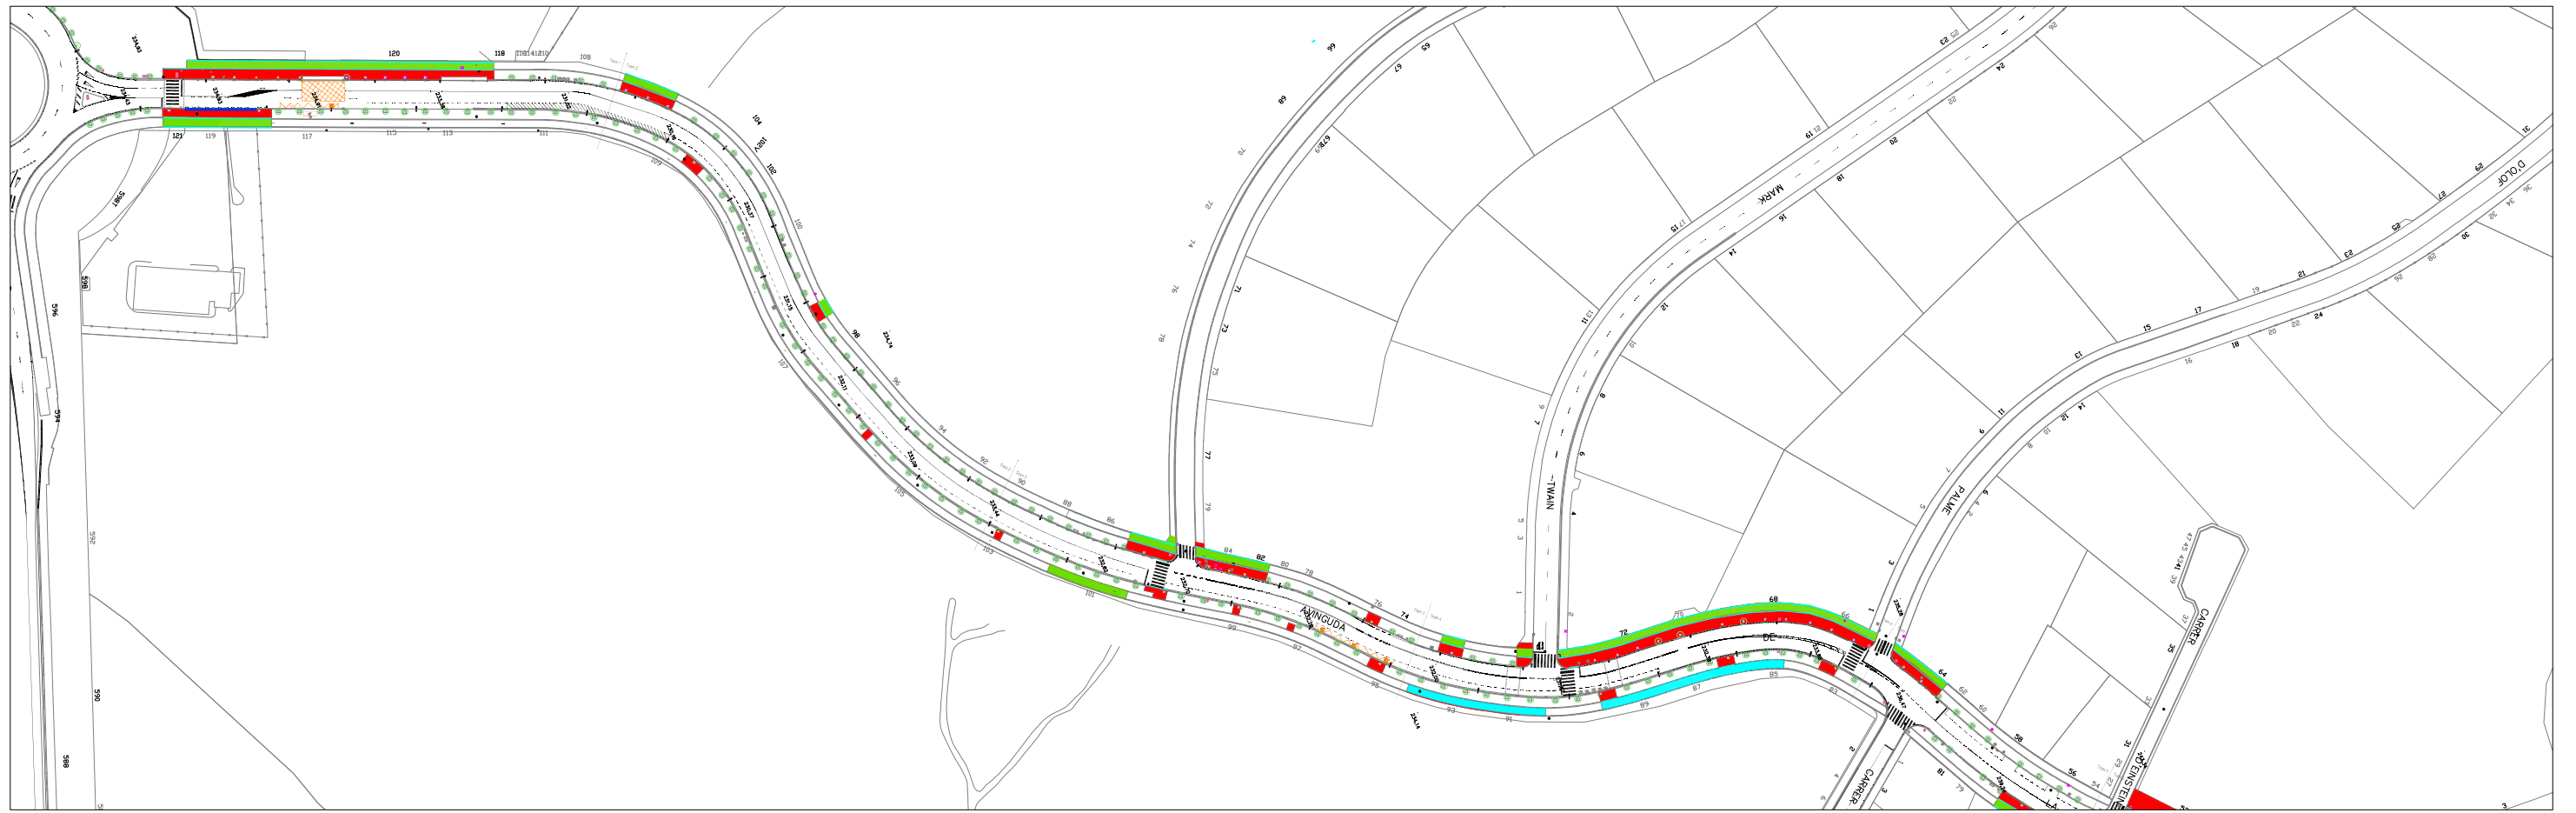



LLEGENDA  Àmbit intervenció 6.628 m ²				Escala: 1/2000 Referència: Districte 4			
	RENOVACIÓ I MILLORA DELS FERMS DE CALÇADES I VORERES DELS CARRERS DE SABADELL. FASE 3 REPÚBLICA-CALASSANÇ DURAN-LA PAU			Redacció: Arquitecte Josep Solé Mateu		Arquitecte tècnic Carlos Fernández Alonso	Dibuixat: X. Castrillon Intervenció: GPA: 28729 Avda. de LA PAU Plànol: PLANTA DEMOLICIONS, ENDERROCS I NIVEL·LACIÓ PLANTA PAVIMENTS
Ajuntament de Sabadell SERVEI D'OBRES PÚBLIQUES, PARCS I JARDINS I MANTENIMENTS	LOT 2						

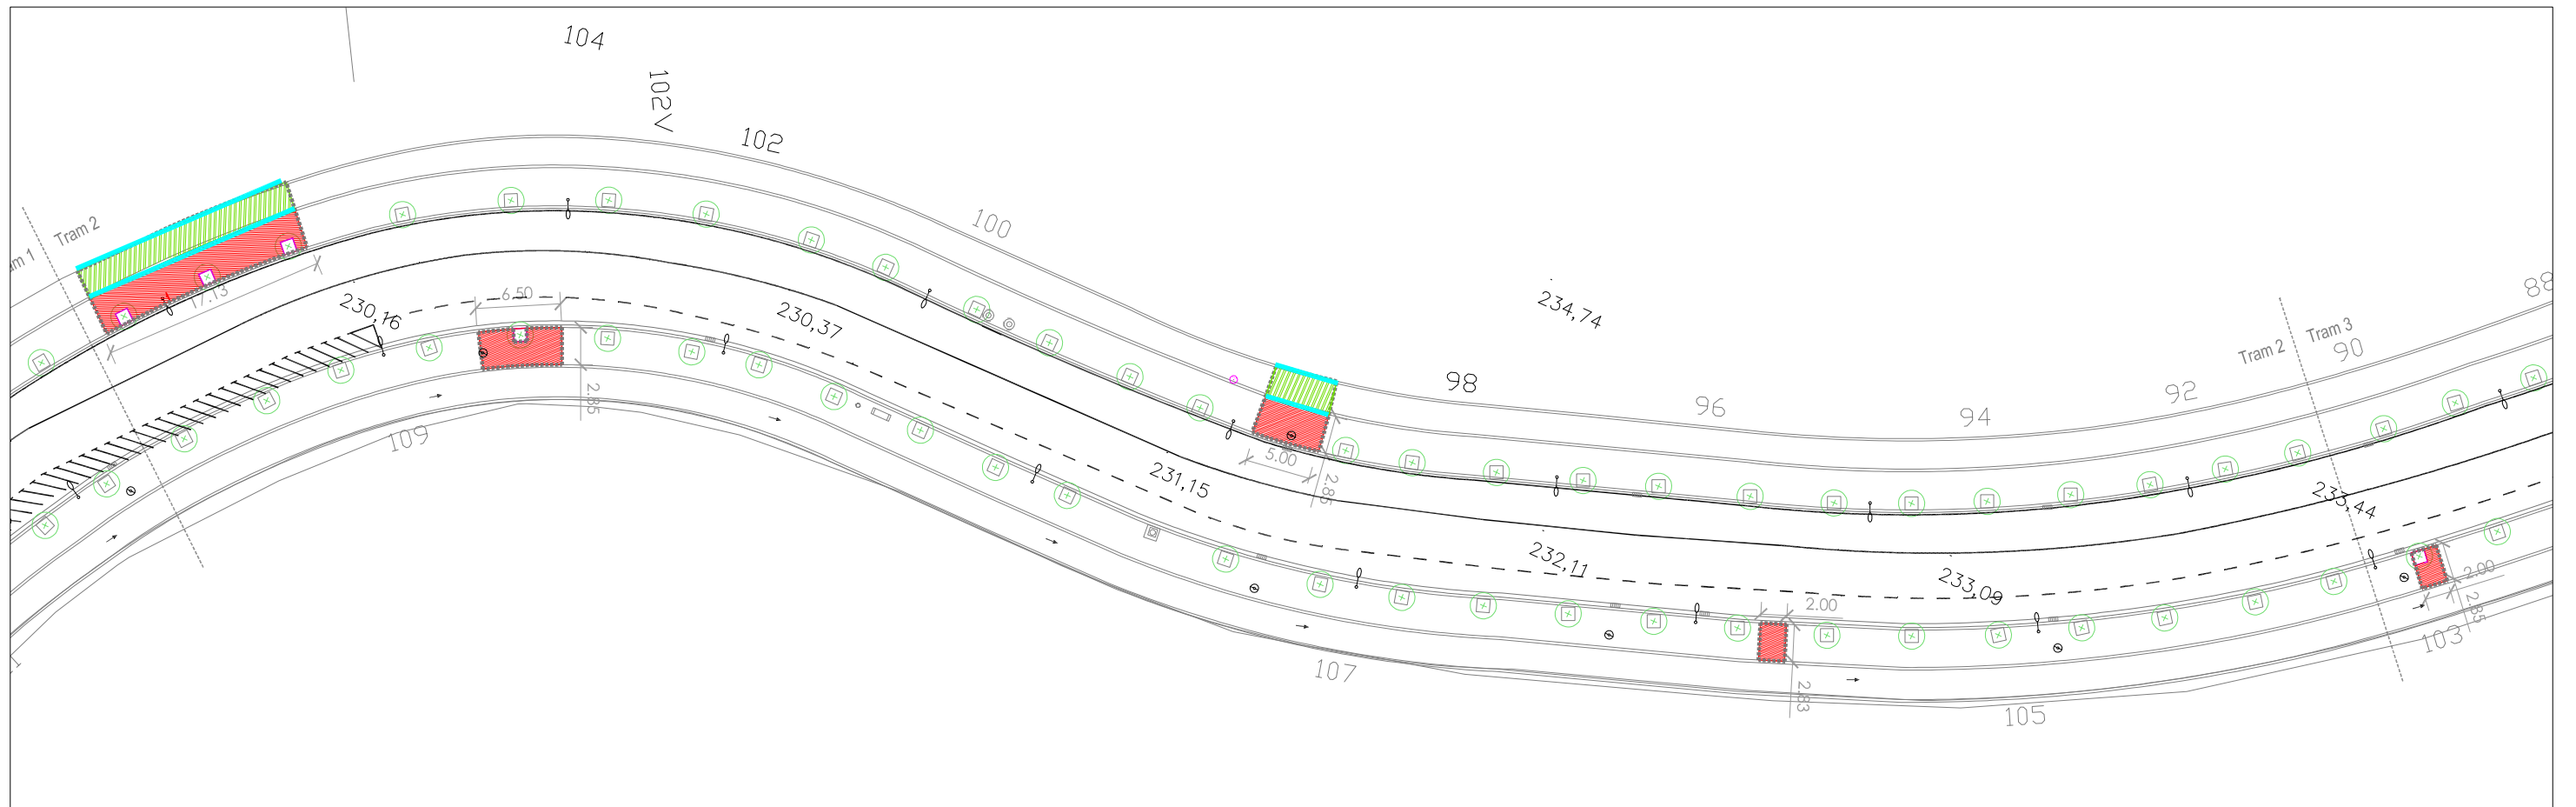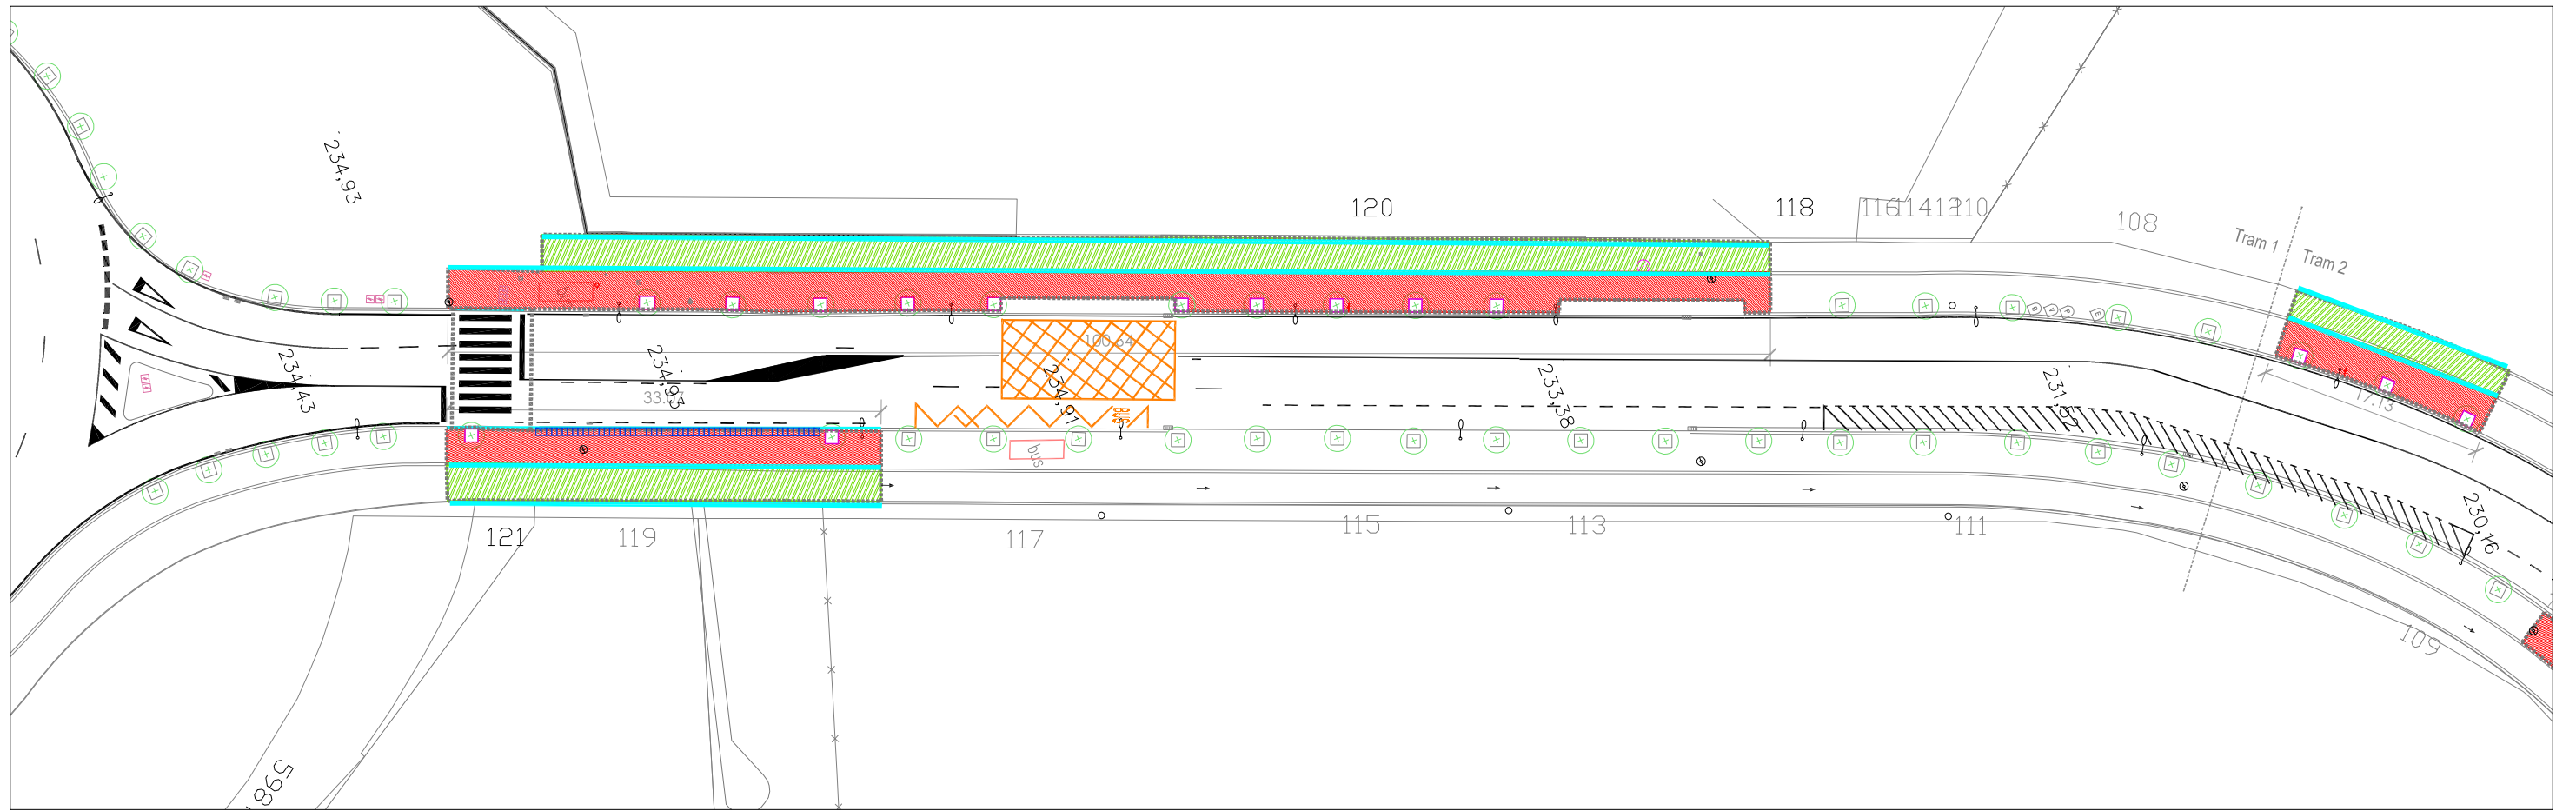



LLEGENDA Àmbit intervenció 6.628 m ²	Demolició paviment panot Demolició de paviment d'asfalt carril bici + base Demolició de paviment d'asfalt carril bici	Demolició de peça de vorada Demolició d'escocells Pilona a treure	Senyal trànsit a treure i reposar Banc a treure i tornar a col·locar Paperera a treure i tornar a col·locar	Escala: 1/500 Referència: Districte 4	 Núm. plànol: 03.02 Tram 1 i Tram 2
	Ajuntament de Sabadell SERVEI D'OBRES PÚBLIQUES, PARCS I JARDINS I MANTENIMENTS	RENOVACIÓ I MILLORA DELS FERMS DE CALÇADES I VORERES DELS CARRERS DE SABADELL. FASE 3 REPÚBLICA-CALASSANÇ DURAN-LA PAU	Redacció: Arquitecte Josep Solé Mateu	Arquitecte tècnic Carlos Fernández Alonso	

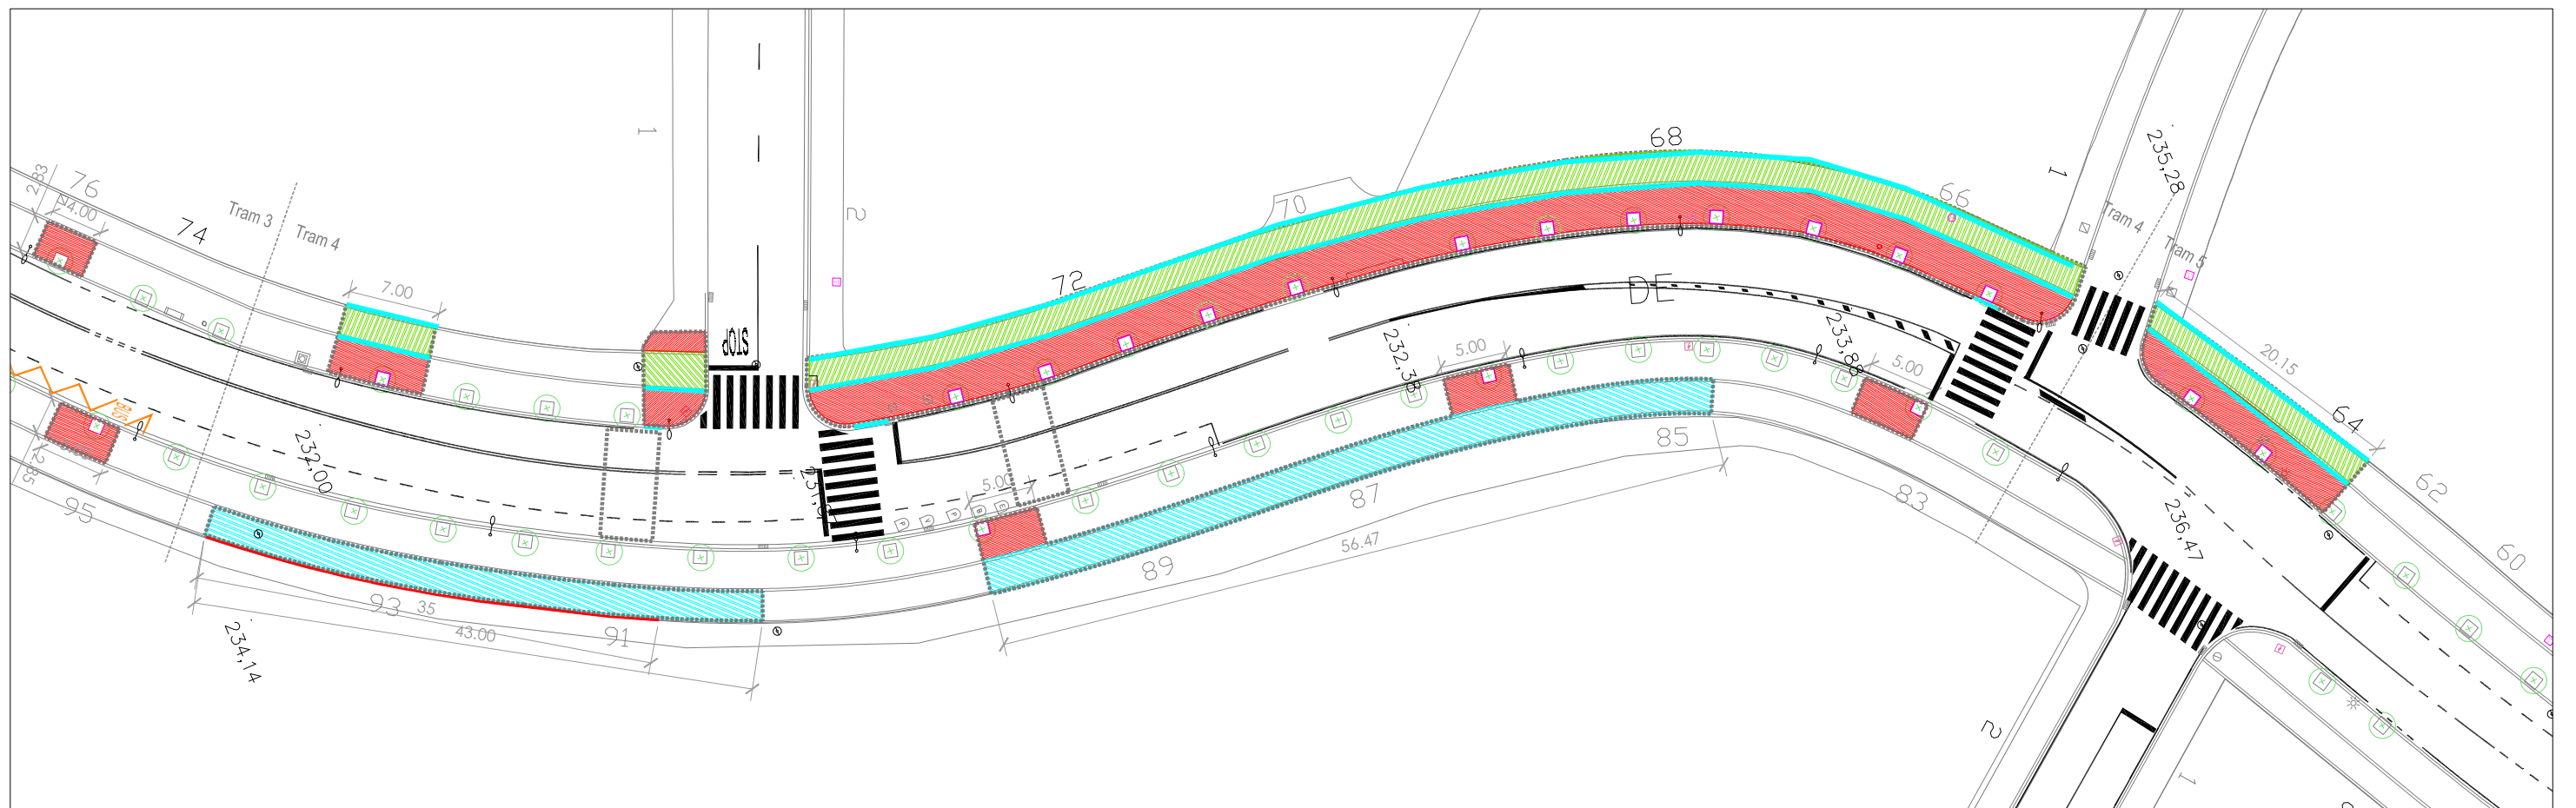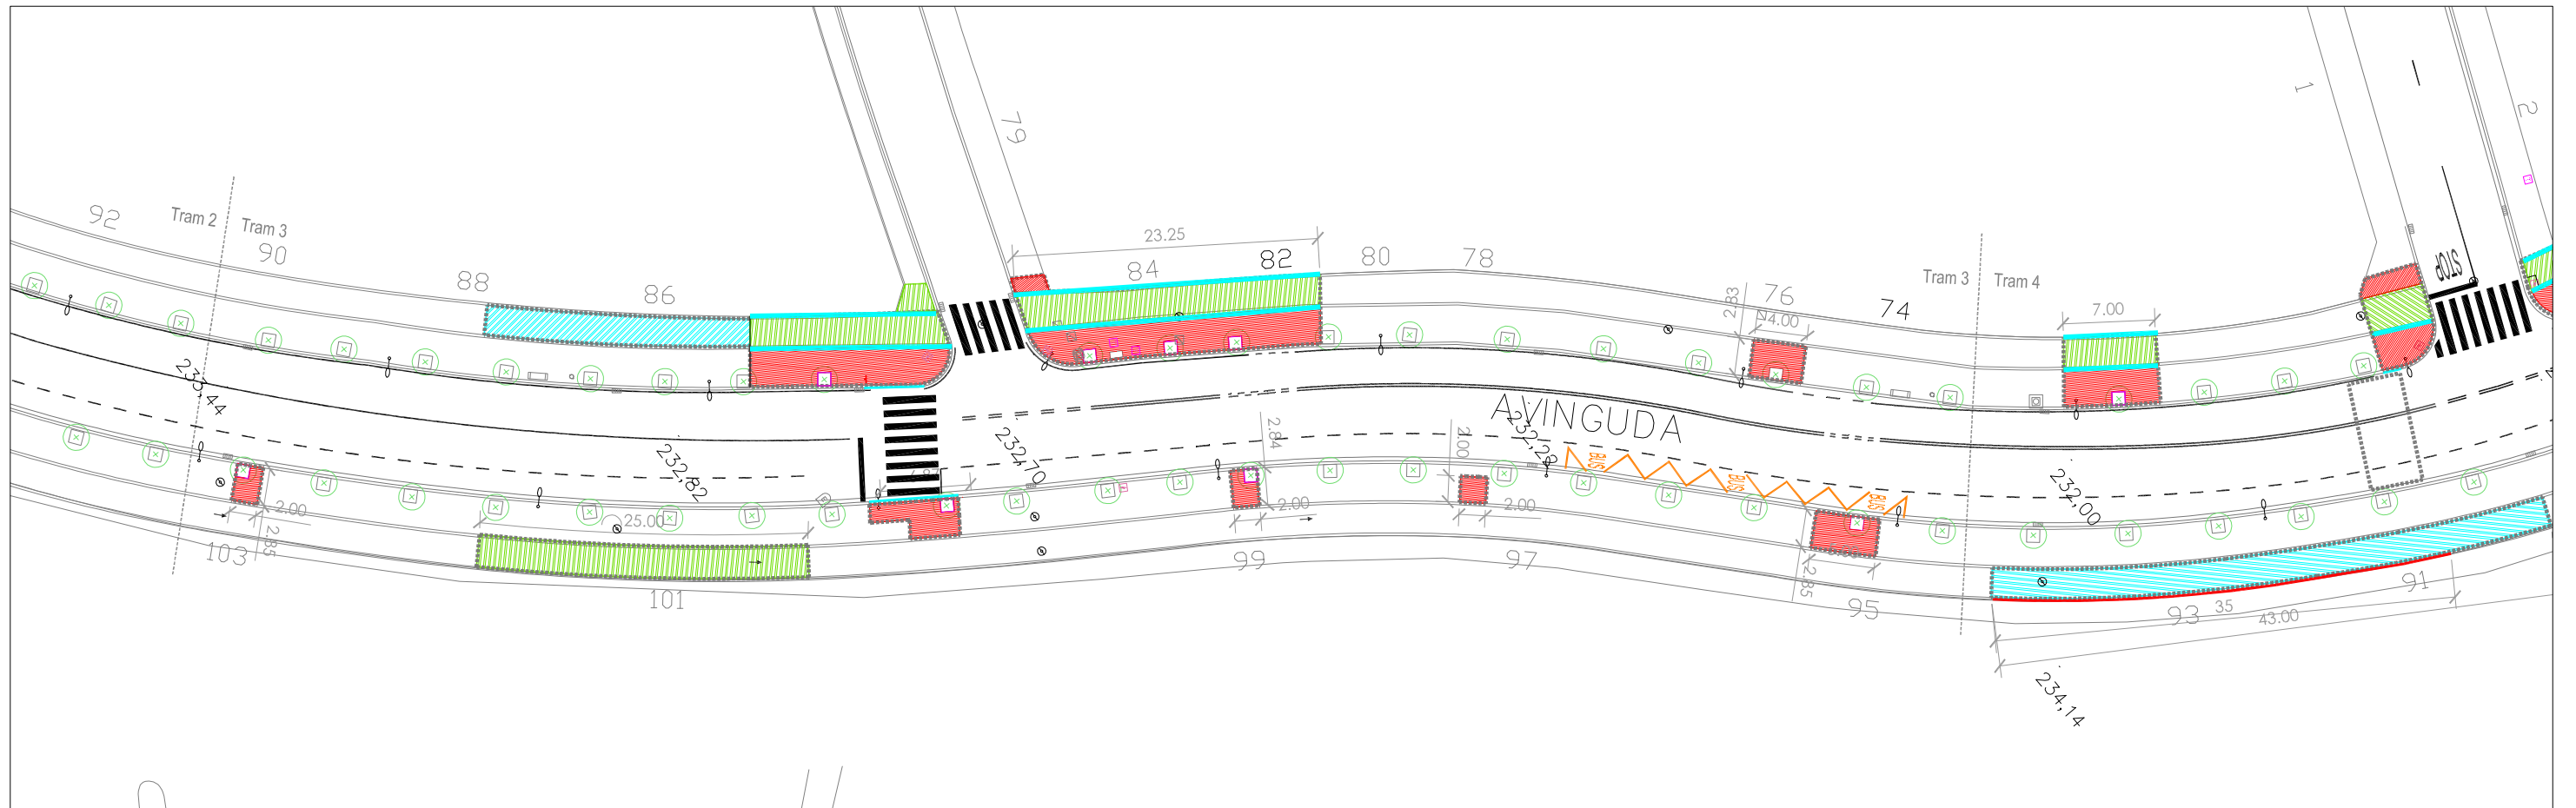

LLEGENDA Àmbit intervenció 6.628 m ²	Demolició paviment panot Demolició de paviment d'asfalt carril bici + base Demolició de paviment d'asfalt carril bici	Demolició de peça de vorada Demolició d'escocells Pilona a treure	Senyal trànsit a treure i reposar Banc a treure i tornar a col·locar Paperera a treure i tornar a col·locar	Escala: 1/500 Referència: Districte 4	 Núm. plànol: 03.03 Tram 3 i Tram 4
	Ajuntament de Sabadell SERVEI D'OBRES PÚBLIQUES, PARCS I JARDINS I MANTENIMENTS	RENOVACIÓ I MILLORA DELS FERMS DE CALÇADES I VORERES DELS CARRERS DE SABADELL. FASE 3 REPÚBLICA-CALASSANÇ DURAN-LA PAU	Redacció: Arquitecte Josep Solé Mateu	Arquitecte tècnic Carlos Fernández Alonso	

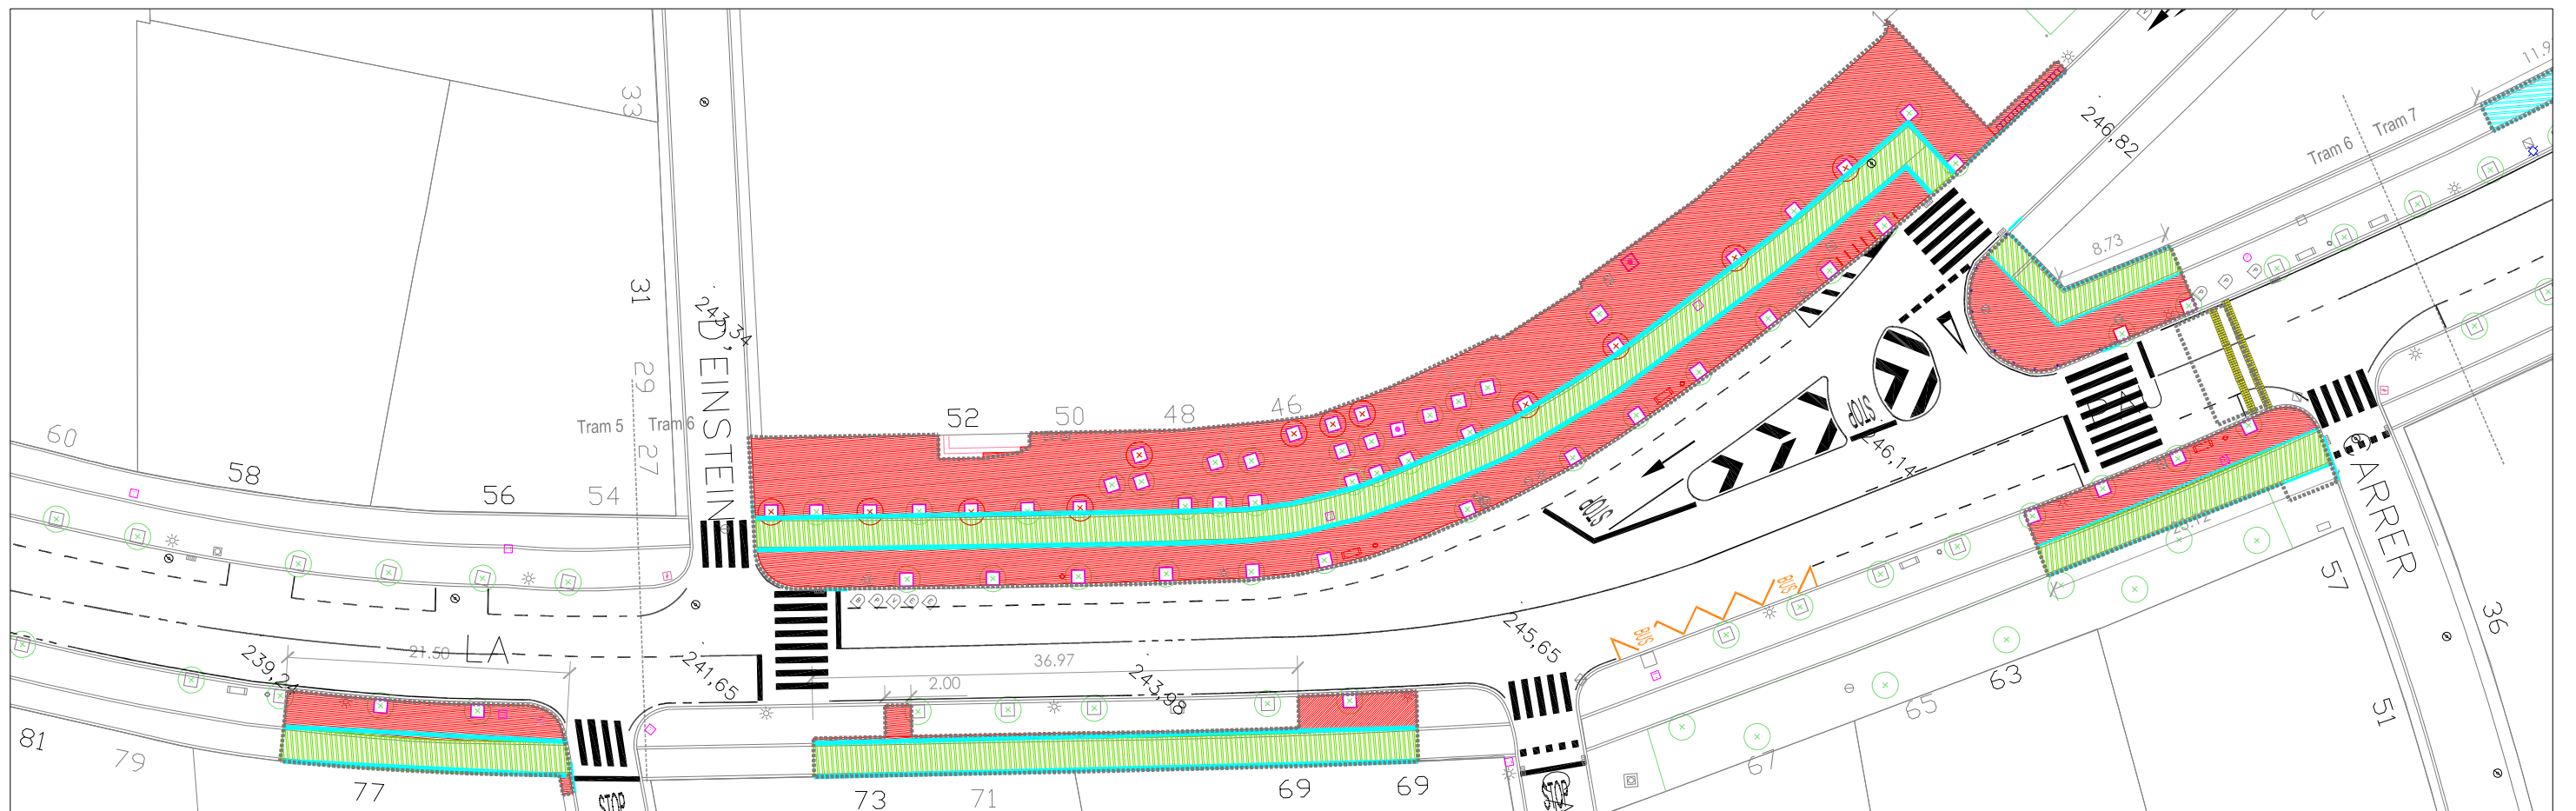
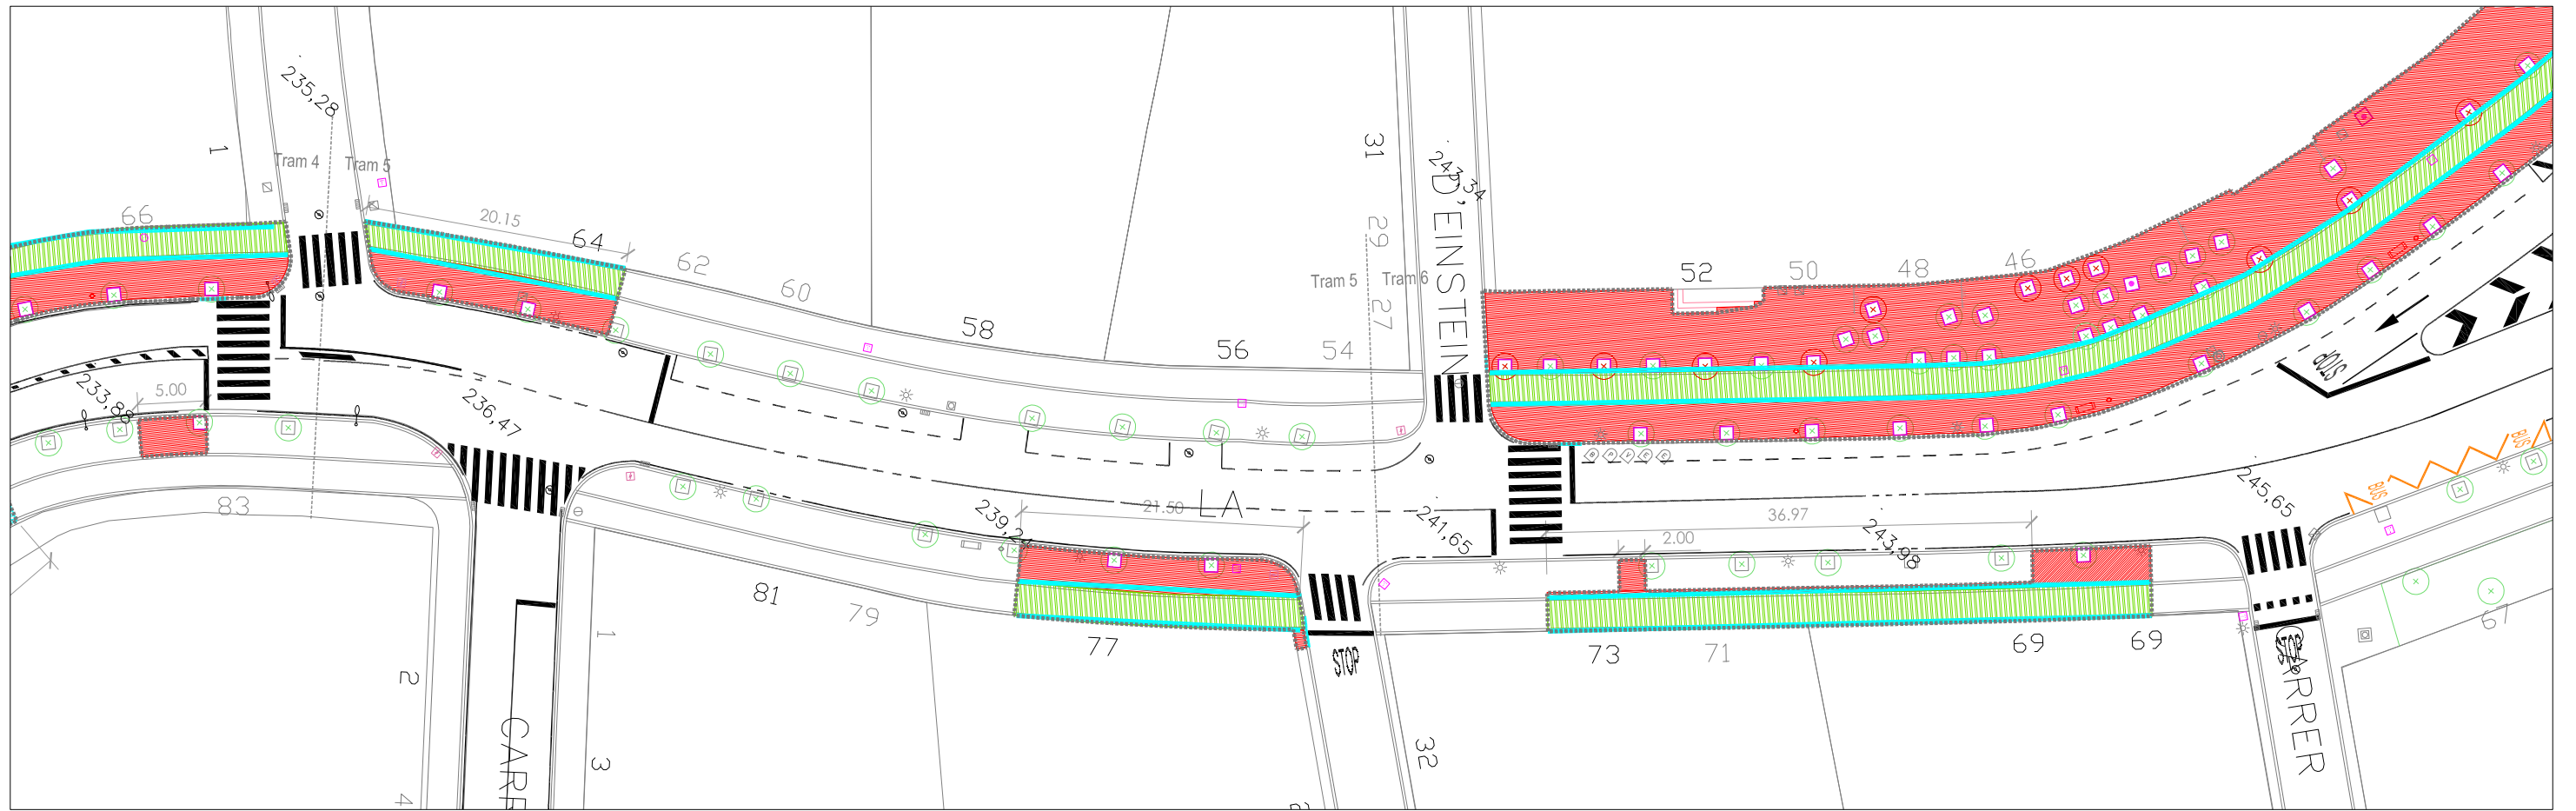


LLEGENDA Àmbit intervenció 6.628 m ²	Demolició paviment panot Demolició de paviment d'asfalt carril bici + base Demolició de paviment d'asfalt carril bici	Demolició de peça de vorada Demolició d'escocells Pilon a treure	Senyal trànsit a treure i reposar Banc a treure i tornar a col·locar Paperera a treure i tornar a col·locar	Escala: 1/500 Referència: Districte 4	 Núm. plànol: 03.04 Tram 5 i Tram 6
	Ajuntament de Sabadell SERVEI D'OBRES PÚBLIQUES, PARCS I JARDINS I MANTENIMENTS	RENOVACIÓ I MILLORA DELS FERMS DE CALÇADES I VORERES DELS CARRERS DE SABADELL. FASE 3 REPÚBLICA-CALASSANÇ DURAN-LA PAU	Redacció: Arquitecte Josep Solé Mateu	Arquitecte tècnic Carlos Fernández Alonso	

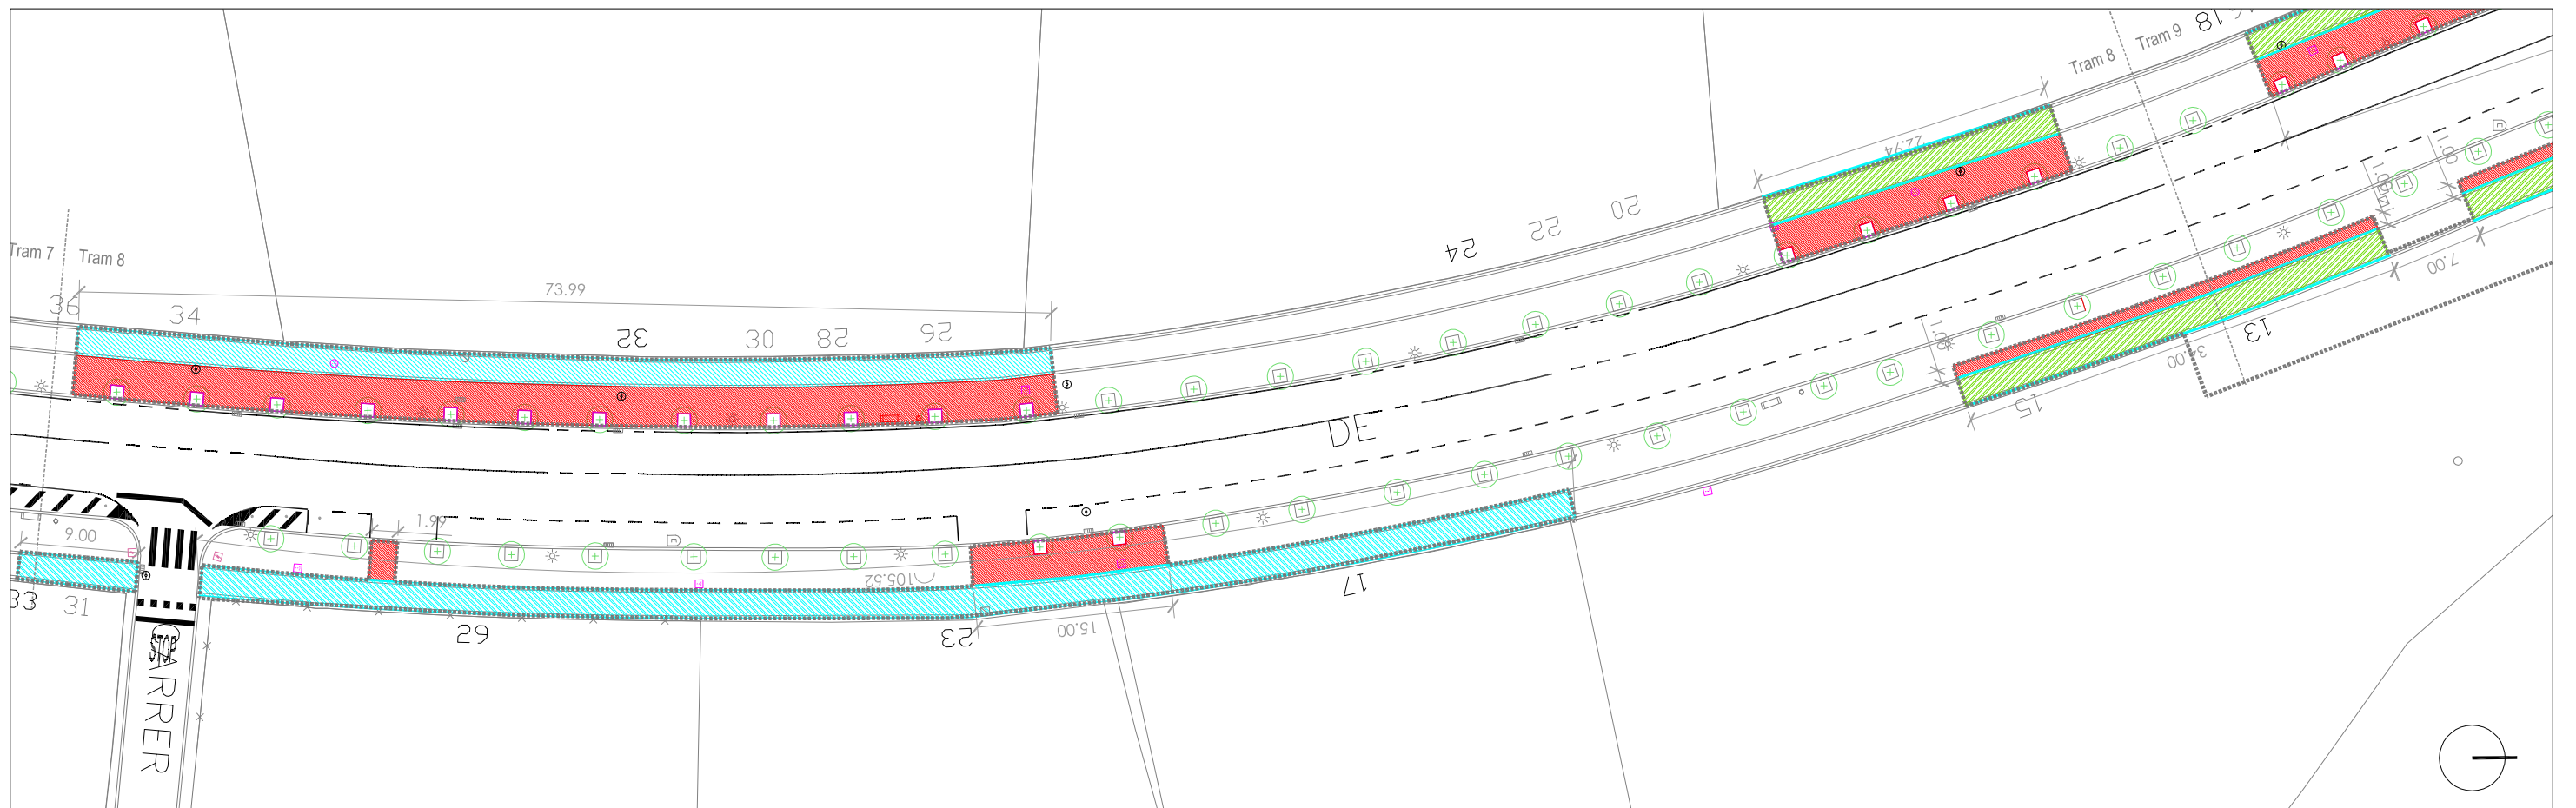
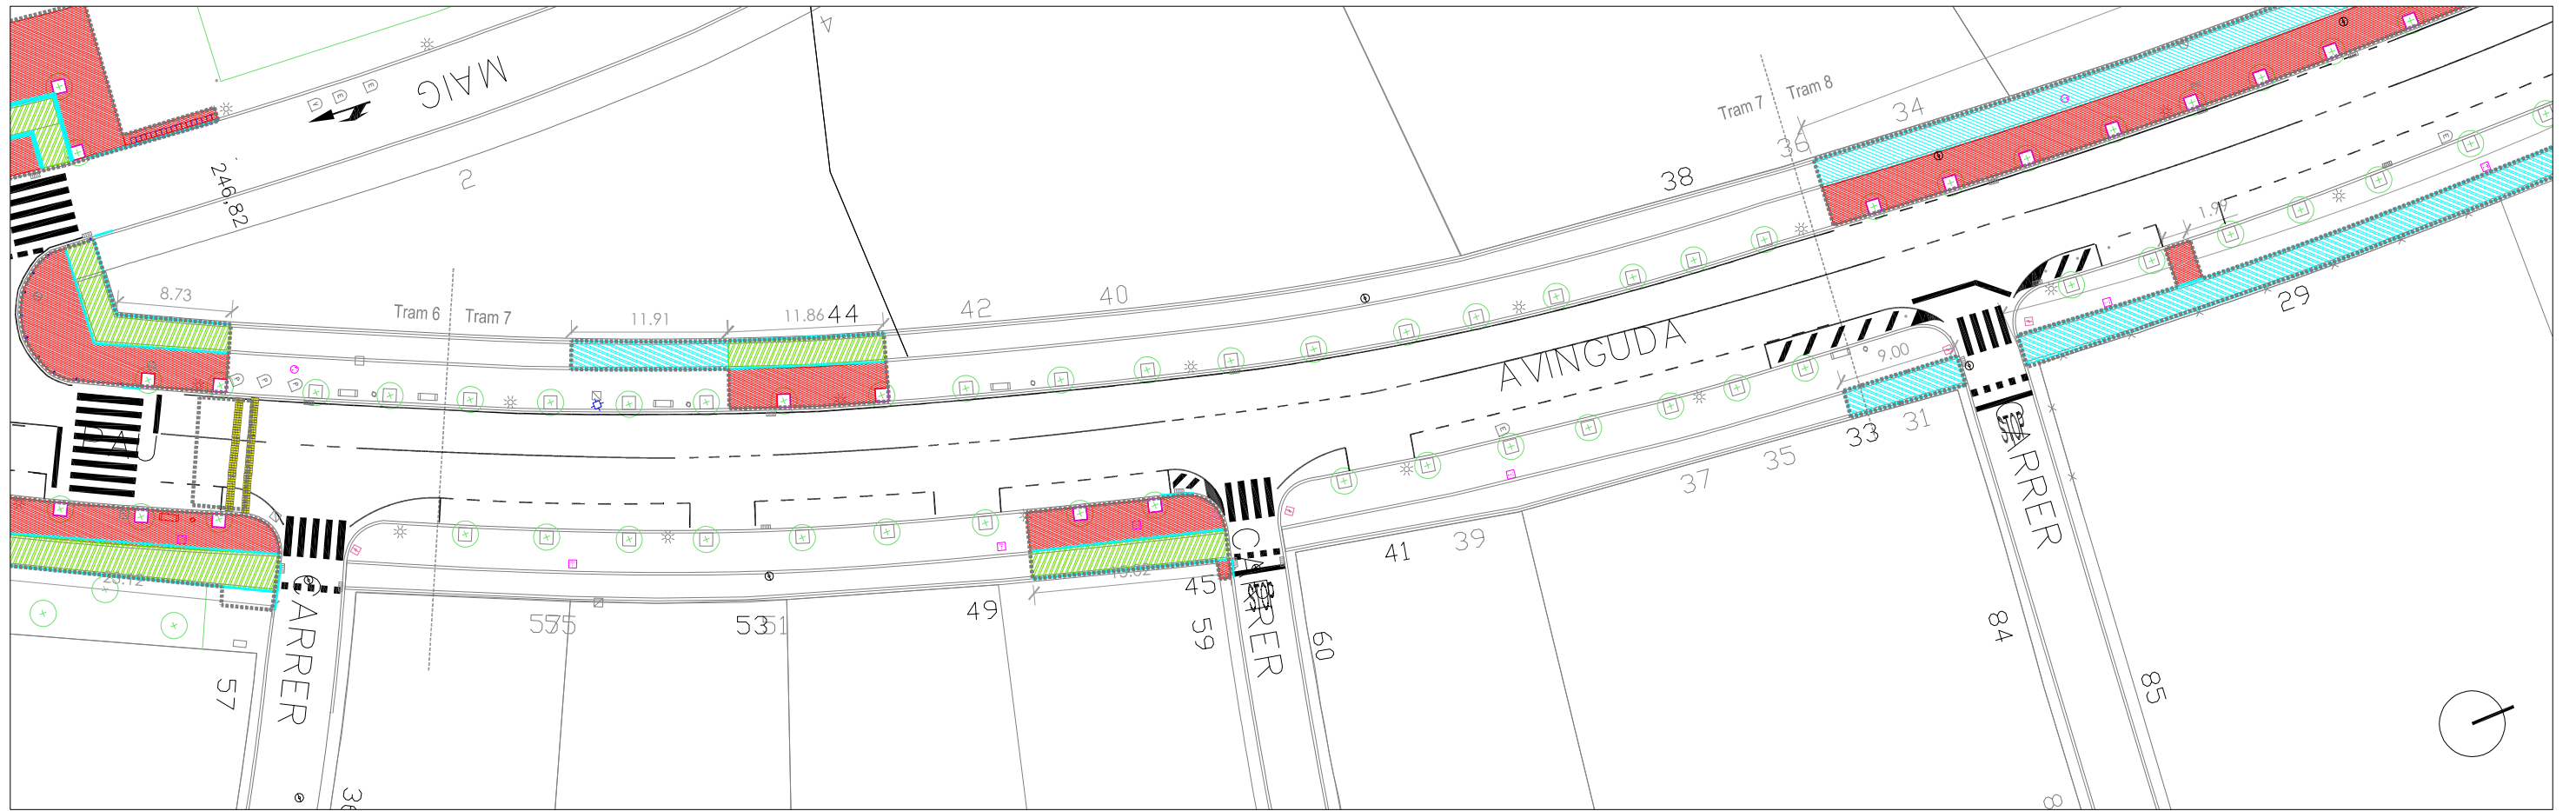



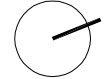
LLEGENDA Àmbit intervenció 6.628 m ²	Demolició paviment panot Demolició de paviment d'asfalt carril bici + base Demolició de paviment d'asfalt carril bici	Demolició de peça de vorada Demolició d'escocells Pilona a treure	Senyal trànsit a treure i reposar Banc a treure i tornar a col·locar Paperera a treure i tornar a col·locar	Escala: 1/500 Referència: Districte 4	 Núm. plànol: 03.05 Tram 7 i Tram 8
	Ajuntament de Sabadell SERVEI D'OBRES PÚBLIQUES, PARCS I JARDINS I MANTENIMENTS	RENOVACIÓ I MILLORA DELS FERMS DE CALÇADES I VORERES DELS CARRERS DE SABADELL. FASE 3 REPÚBLICA-CALASSANÇ DURAN-LA PAU	Redacció: Arquitecte Josep Solé Mateu	Arquitecte tècnic Carlos Fernández Alonso	



LOT 2

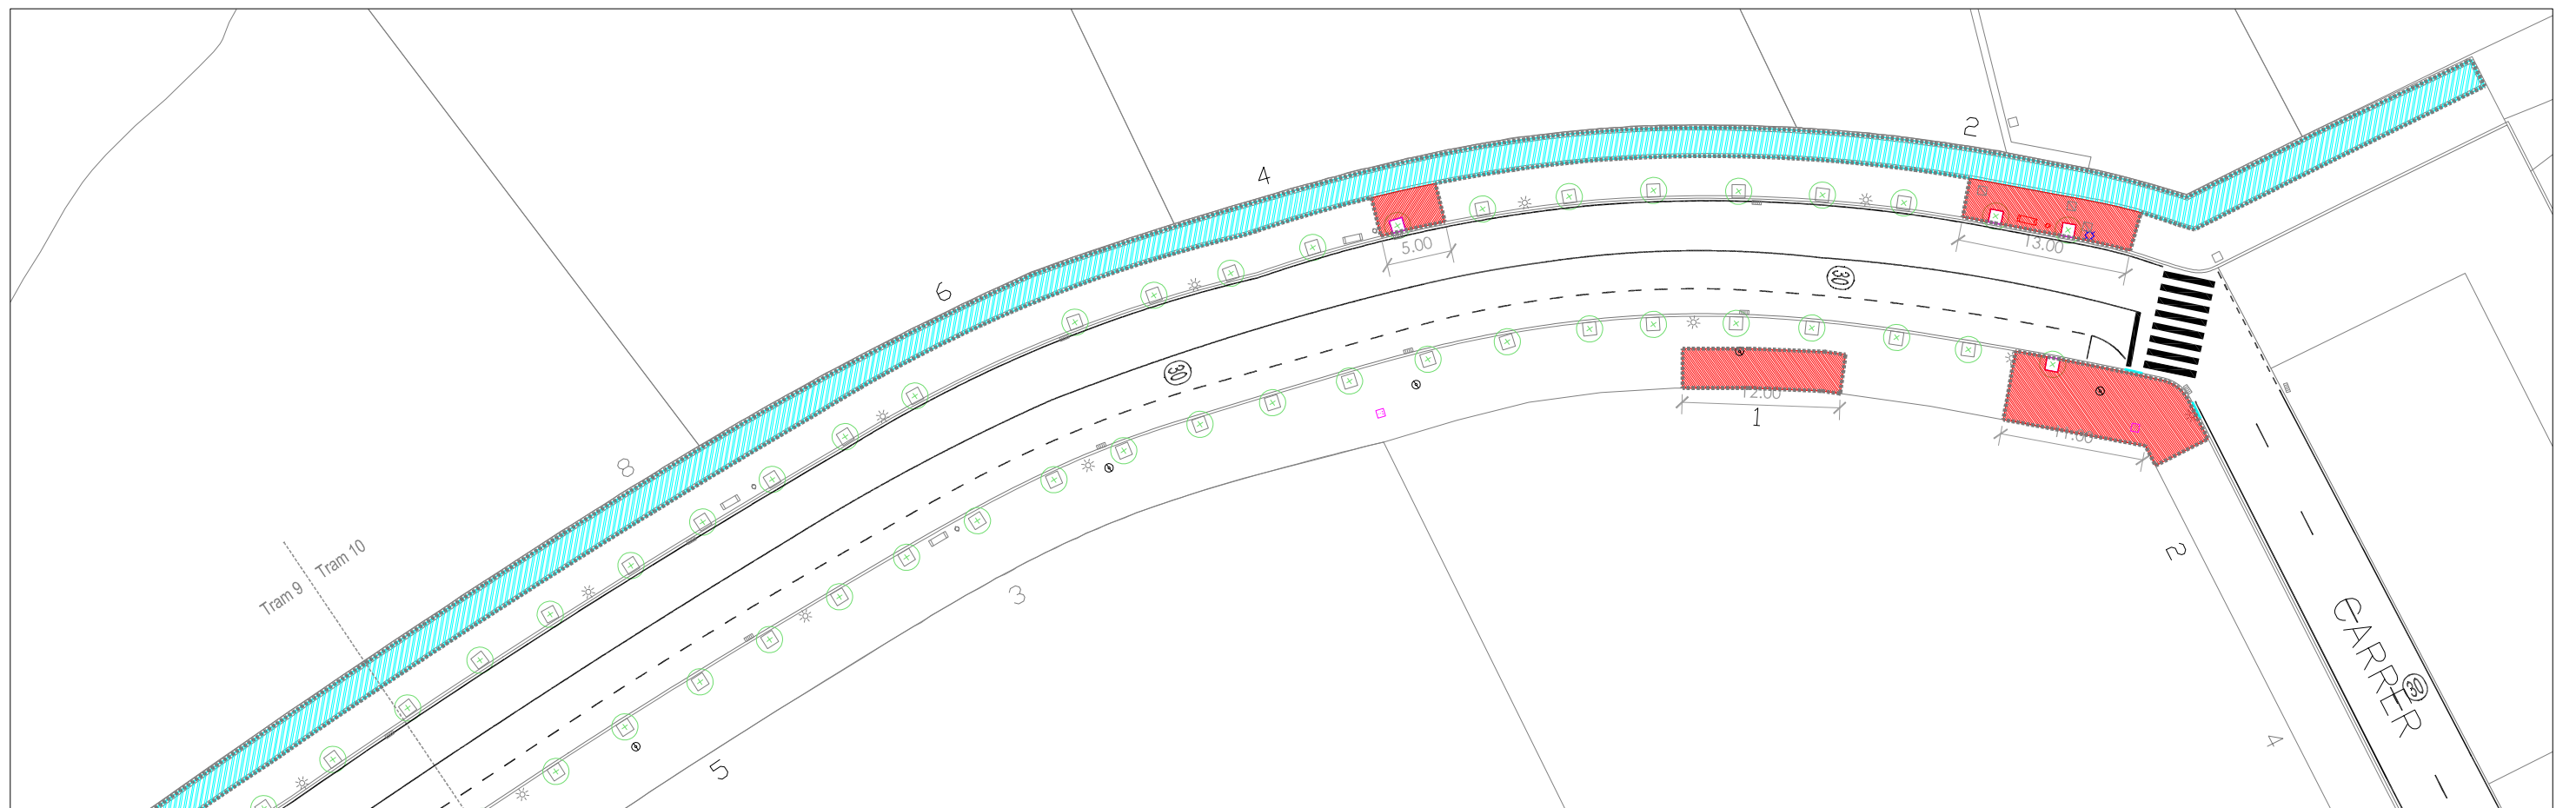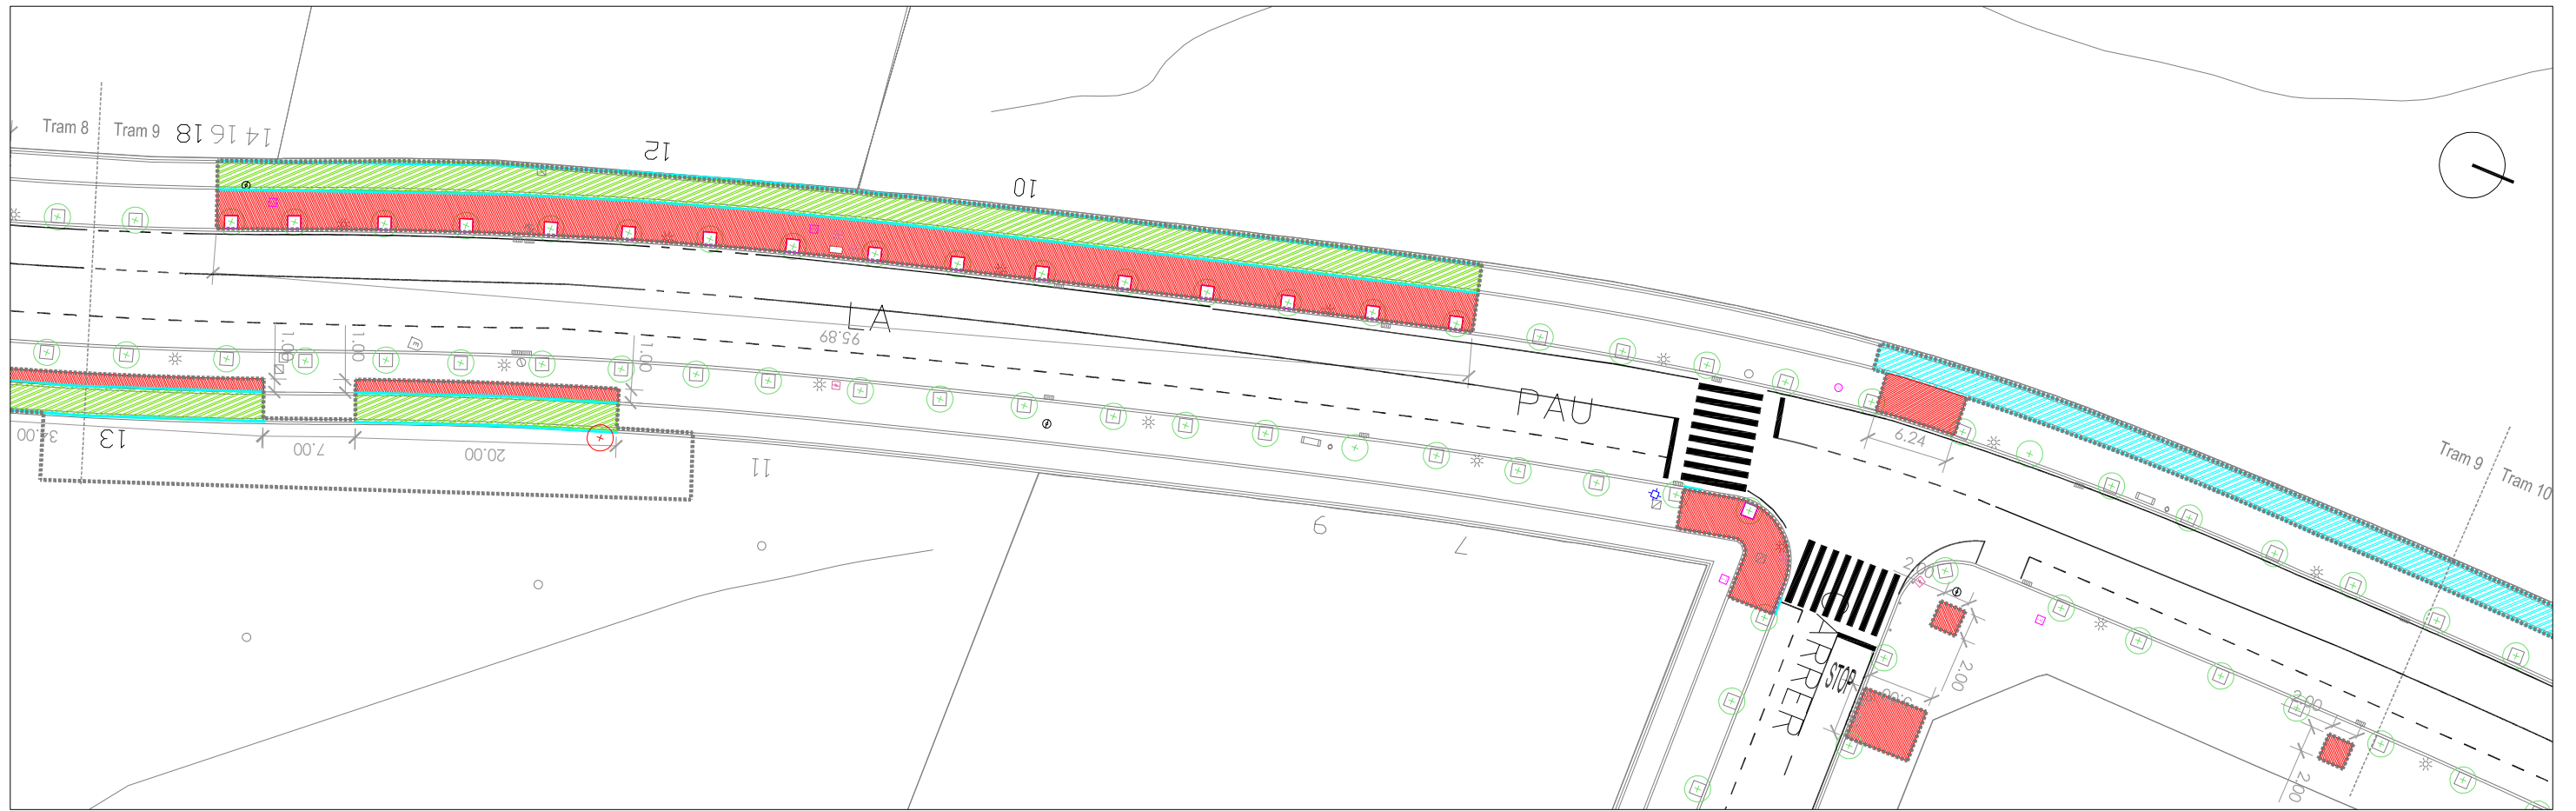



LLEGENDA Àmbit intervenció 6.628 m ²	Demolició paviment panot	Demolició de peça de vorada	Senyal trànsit a treure i reposar	Escala: 1/500			
	Demolició de paviment d'asfalt carril bici + base	Demolició de paviment d'asfalt carril bici	Banc a treure i tornar a col·locar	Referència: Districte 4			
Ajuntament de Sabadell SERVEI D'OBRES PÚBLIQUES, PARCS I JARDINS I MANTENIMENTS	RENOVACIÓ I MILLORA DELS FERMS DE CALÇADES I VORERES DELS CARRERS DE SABADELL. FASE 3 REPÚBLICA-CALASSANÇ DURAN-LA PAU	Redacció: Arquitecte Josep Solé Mateu	Arquitecte tècnic Carlos Fernández Alonso	Dibuixat: X. Castrillon	Intervenció: GPA: 28729 Avda. de LA PAU Plànol: PLANTA DEMOLICIONS, ENDERROCS I NIVELLACIÓ	Codí: OP-08-23-VIII Data: Maig 2023	Núm. plànol: 03.06 Tram 9 i Tram 10
				LOT 2			

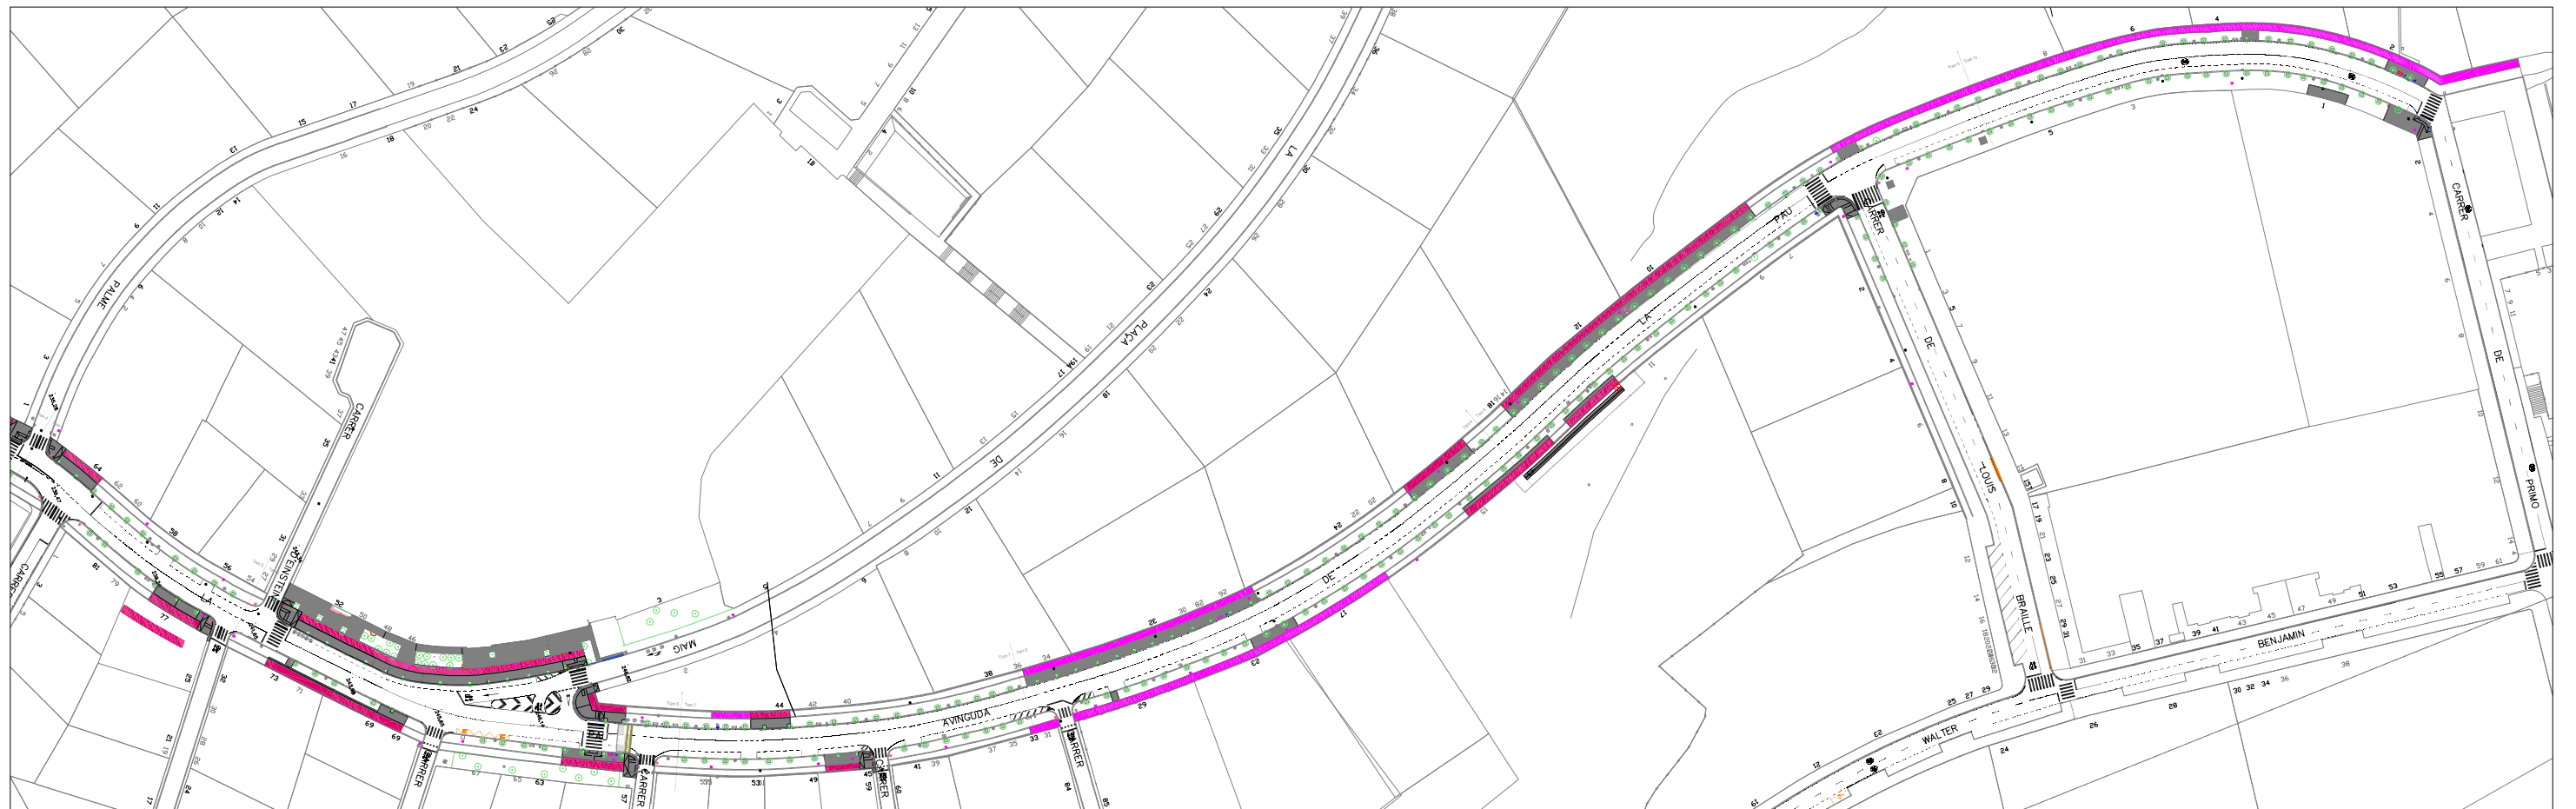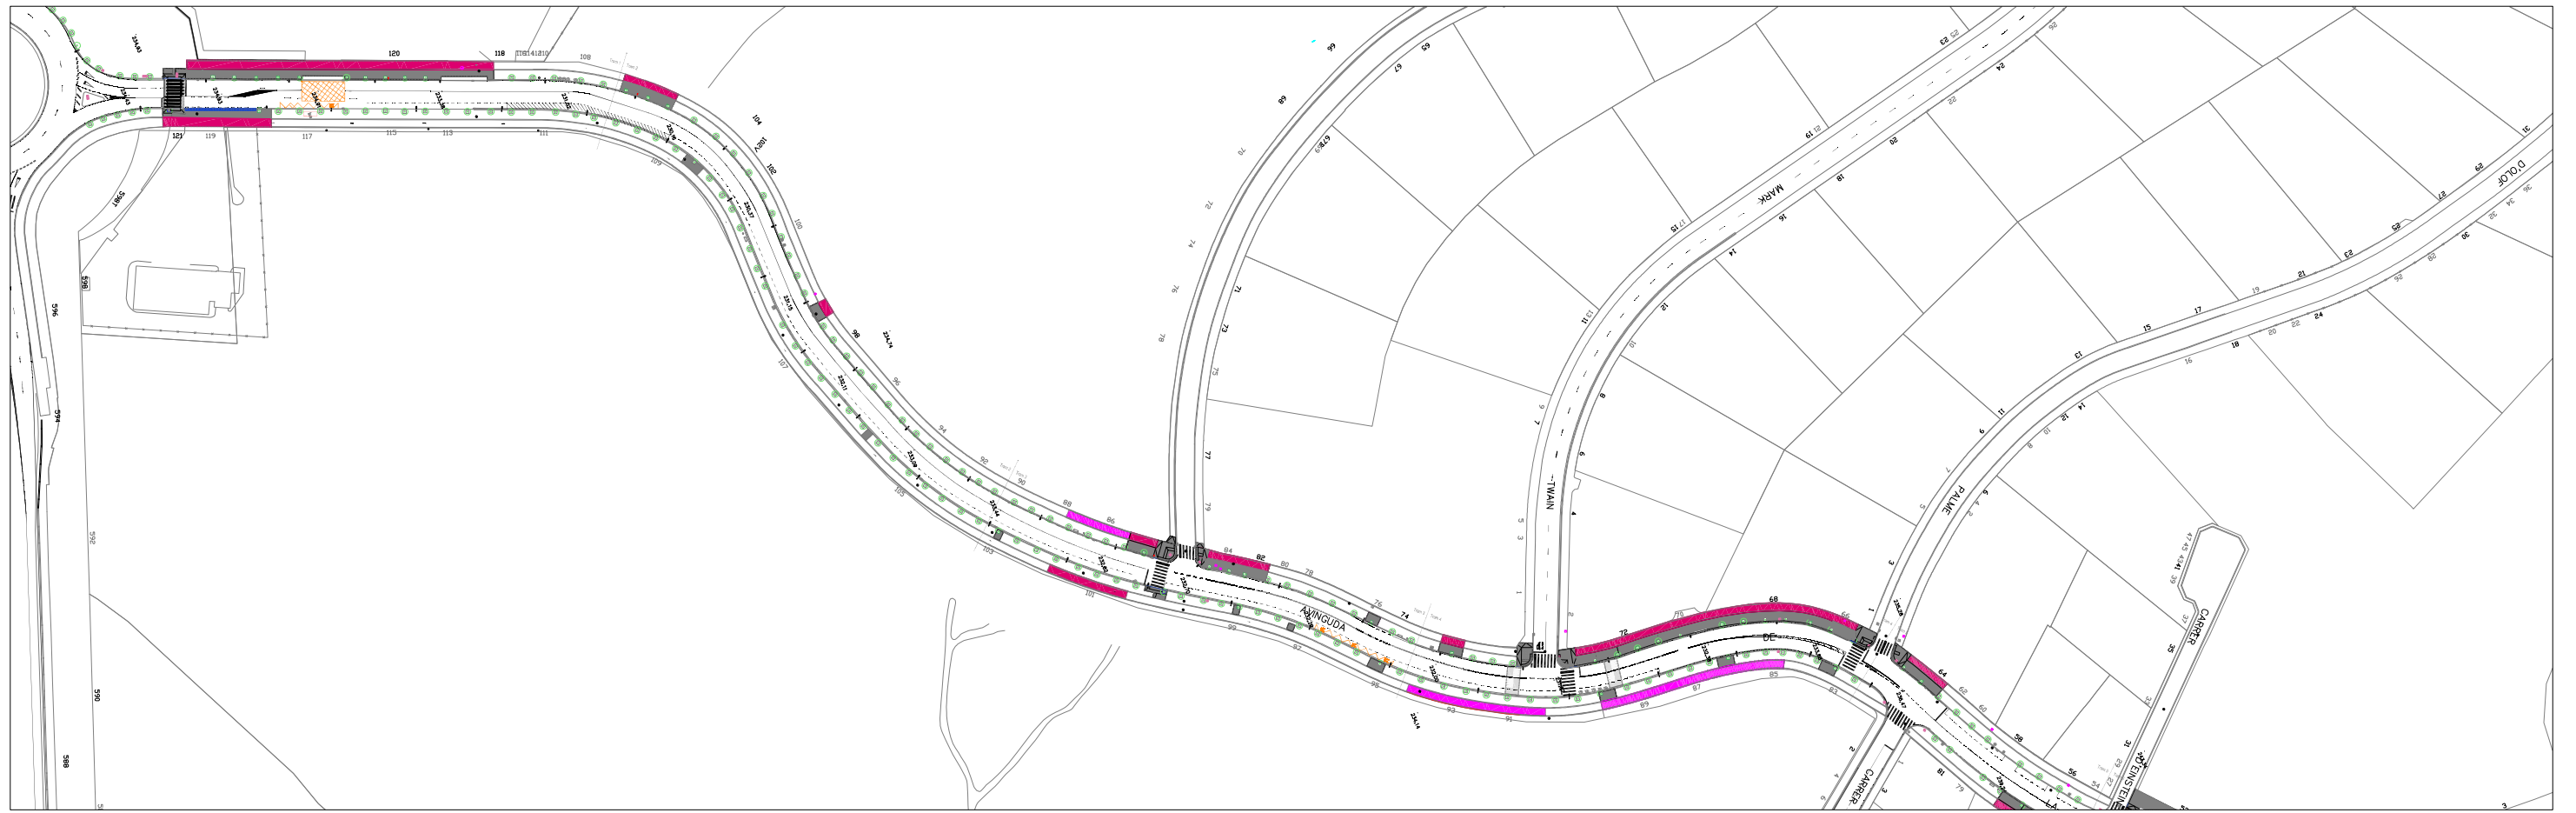



LLEGENDA  Àmbit intervenció 6.628 m ²			Escala: 1/2000 Referència: Districte 4	 Núm. plànol: 03.07
	Ajuntament de Sabadell SERVEI D'OBRES PÚBLIQUES, PARCS I JARDINS I MANTENIMENTS	RENOVACIÓ I MILLORA DELS FERMS DE CALÇADES I VORERES DELS CARRERS DE SABADELL. FASE 3 REPÚBLICA-CALASSANÇ DURAN-LA PAU	Redacció: Arquitecte Josep Solé Mateu	
		Dibuixat: X. Castrillon	Intervenció: GPA: 28729 Avda. de LA PAU Plànol: PLANTA PAVIMENTS I MOBILIARI	Cod: OP-08-23-VIII Data: Maig 2023
			LOT 2	

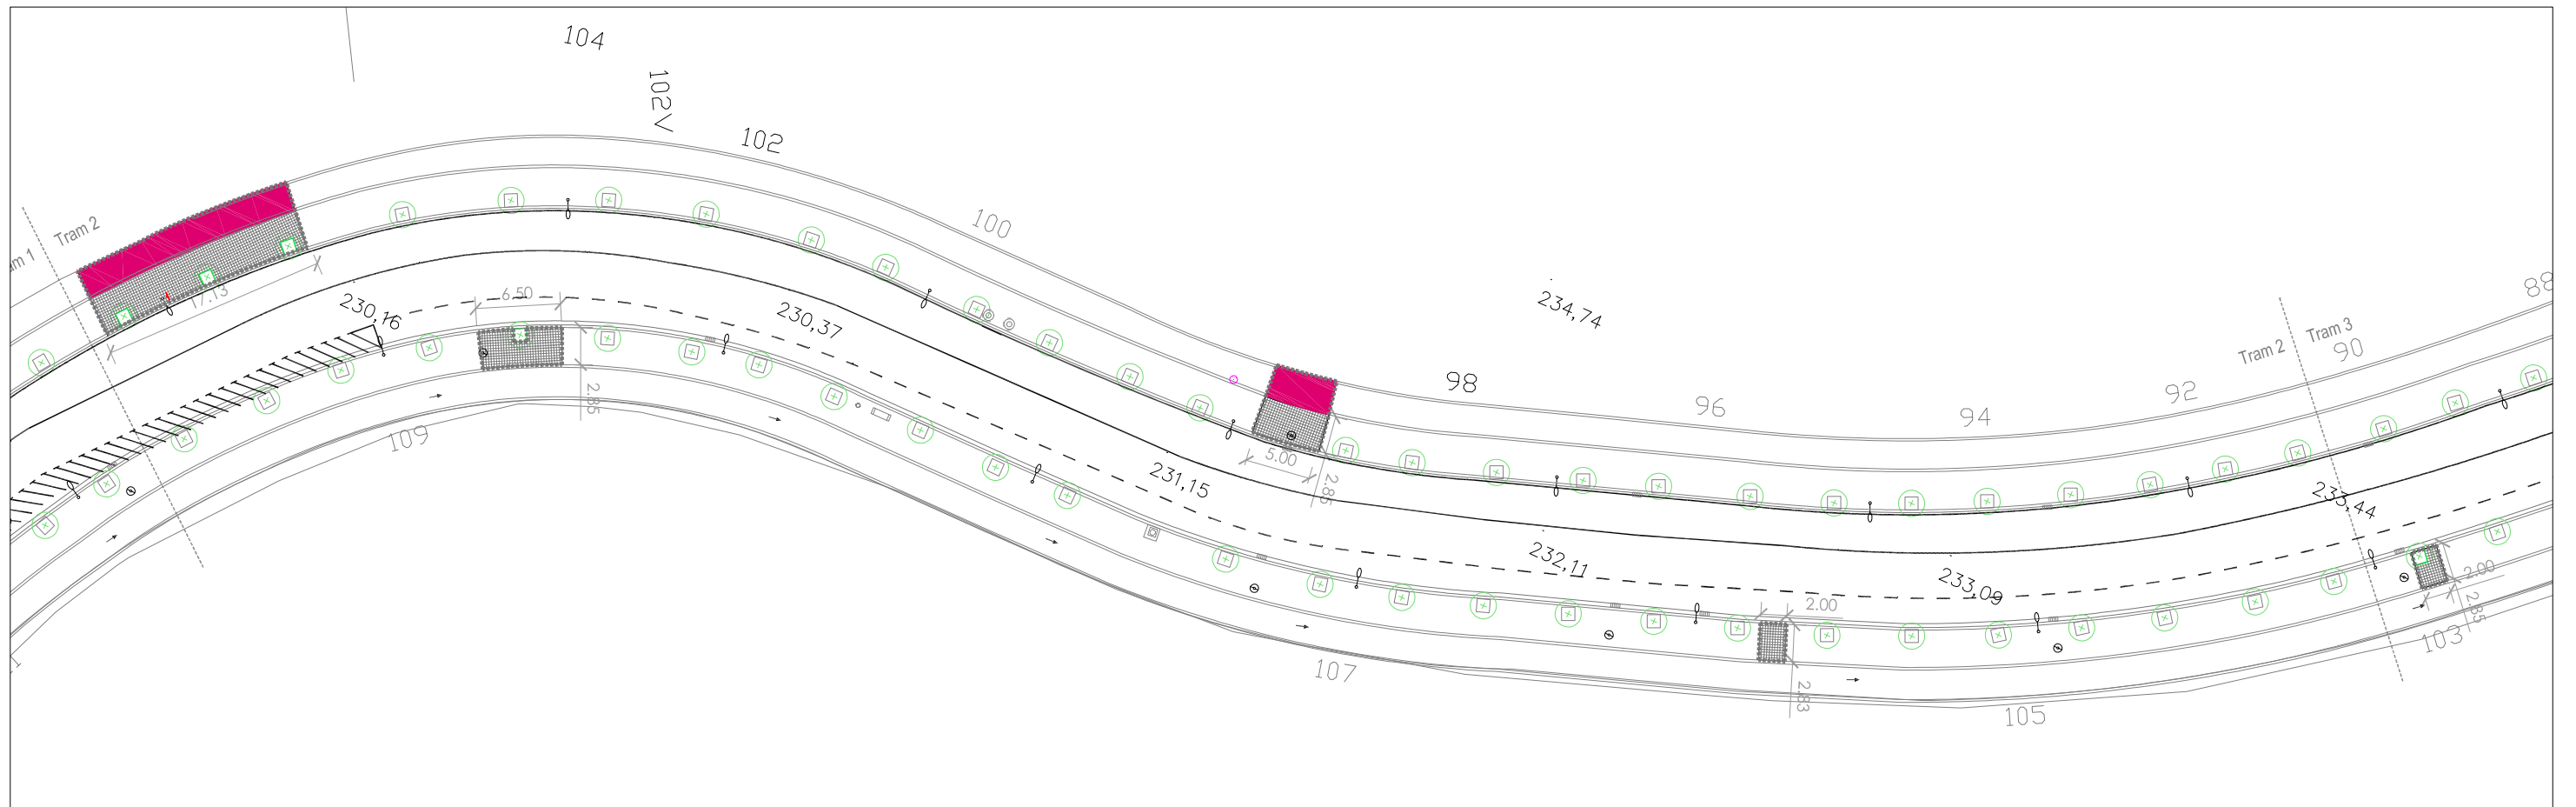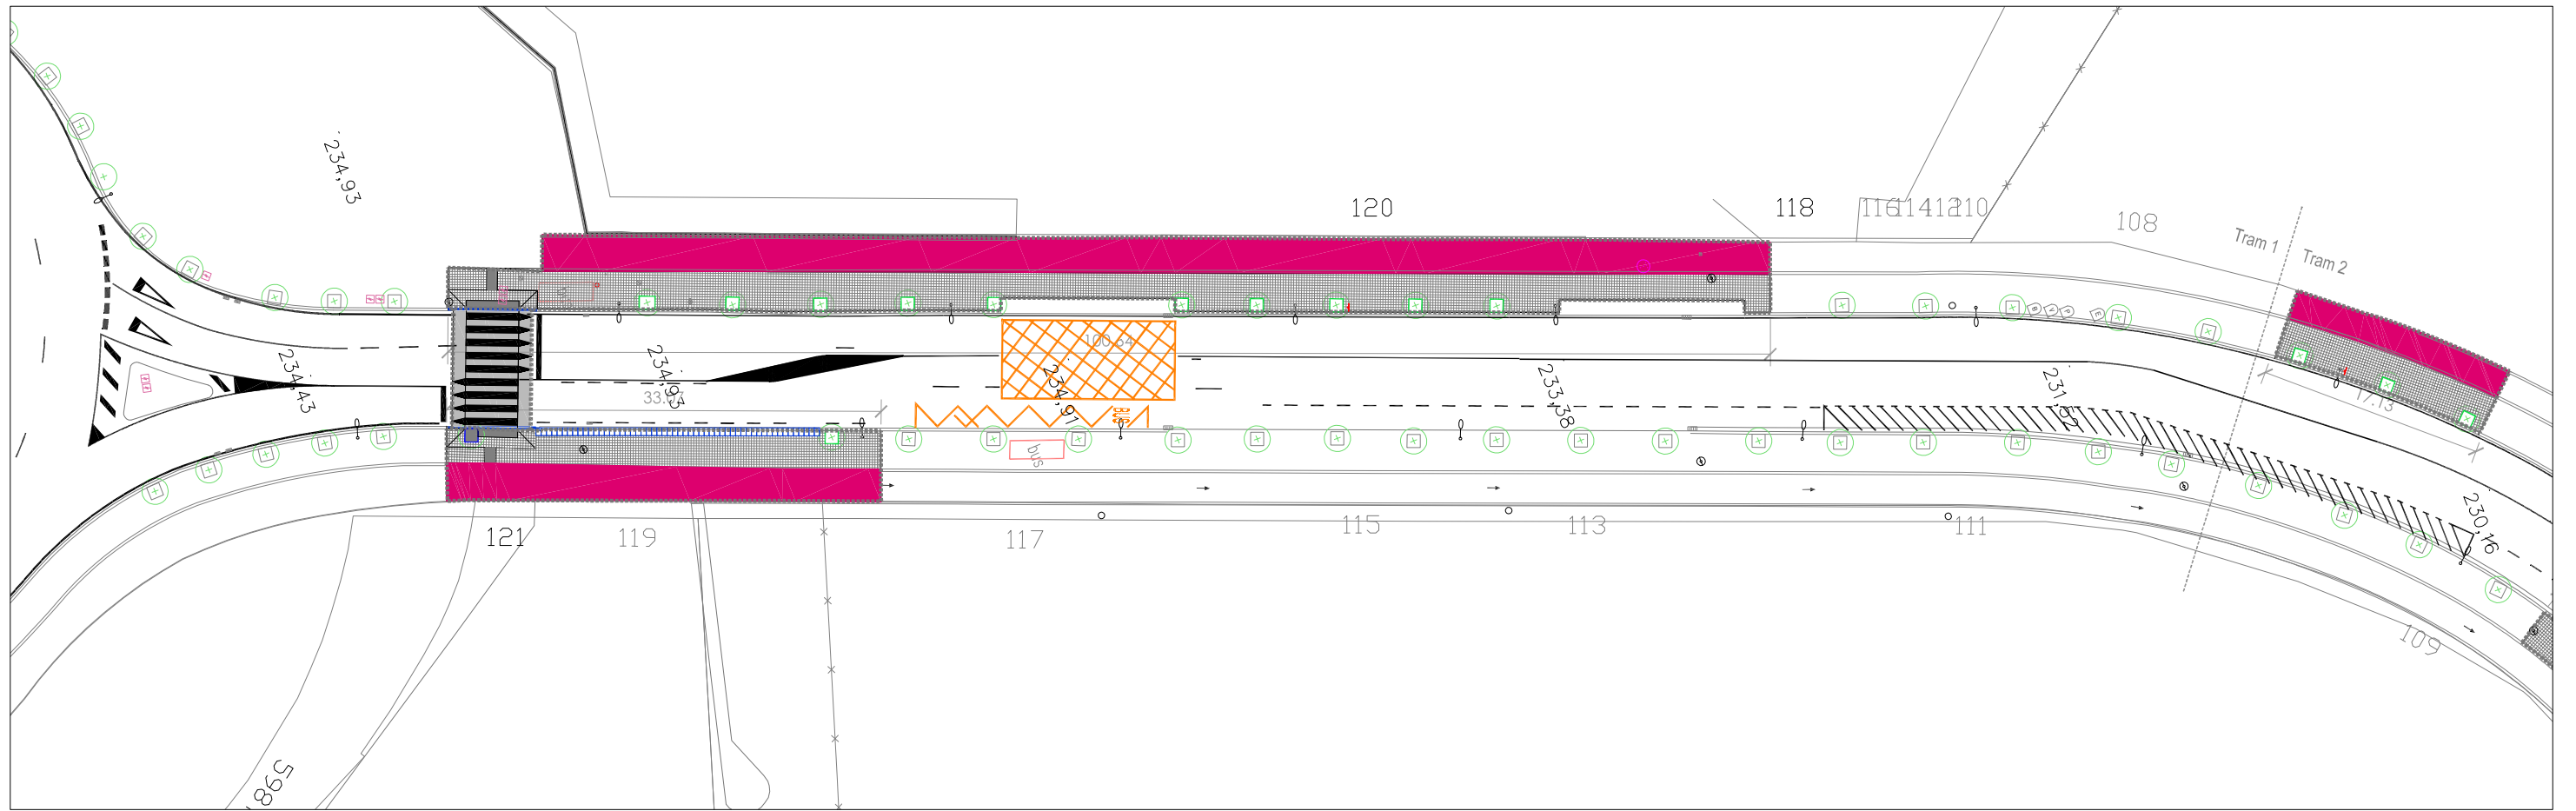

LLEGENDA Àmbit intervenció 6.628 m ²	Paviment de panot de 4 pastilles de 20x20x4 cm Paviment de ratlles de 20x20x4 cm Paviment de punts de 20x20x4 cm Paviment drenant de llambordins de formigó	Peça de vorada de formigó Paviment d'asfalt g=5 cm color igual a l'existent Paviment d'asfalt g=5 cm + base de formigó de 15 cm + encitat de peça prefabricada color vermell de 20x10 cm	Pilona a recol·locar Escocell de peça de fiol d'1,20x1,20 m Escocell de platina d'acer Gual de vehicles de 60cm.	Senyal trànsit igual a l'existent Aparcabicls a col·locar reutilitzat Banc existent a recol·locar Paperera existent a recol·locar	Escala: 1/500 Referència: Districte 4	 Núm. plànol: 03.08 Tram 1 i Tram 2	
	Ajuntament de Sabadell SERVEI D'OBRES PÚBLIQUES, PARCS I JARDINS I MANTENIMENTS	RENOVACIÓ I MILLORA DELS FERMS DE CALÇADES I VORERES DELS CARRERS DE SABADELL. FASE 3 REPÚBLICA-CALASSANÇ DURAN-LA PAU	Redacció: Josep Solé Mateu Arquitecte	Arquitecte tècnic: Carlos Fernández Alonso	Dibutkat: X. Castrillon		Intervenció: GPA: 28729 Avda. de LA PAU Plànol: PLANTA PAVIMENTS I MOBILIARI

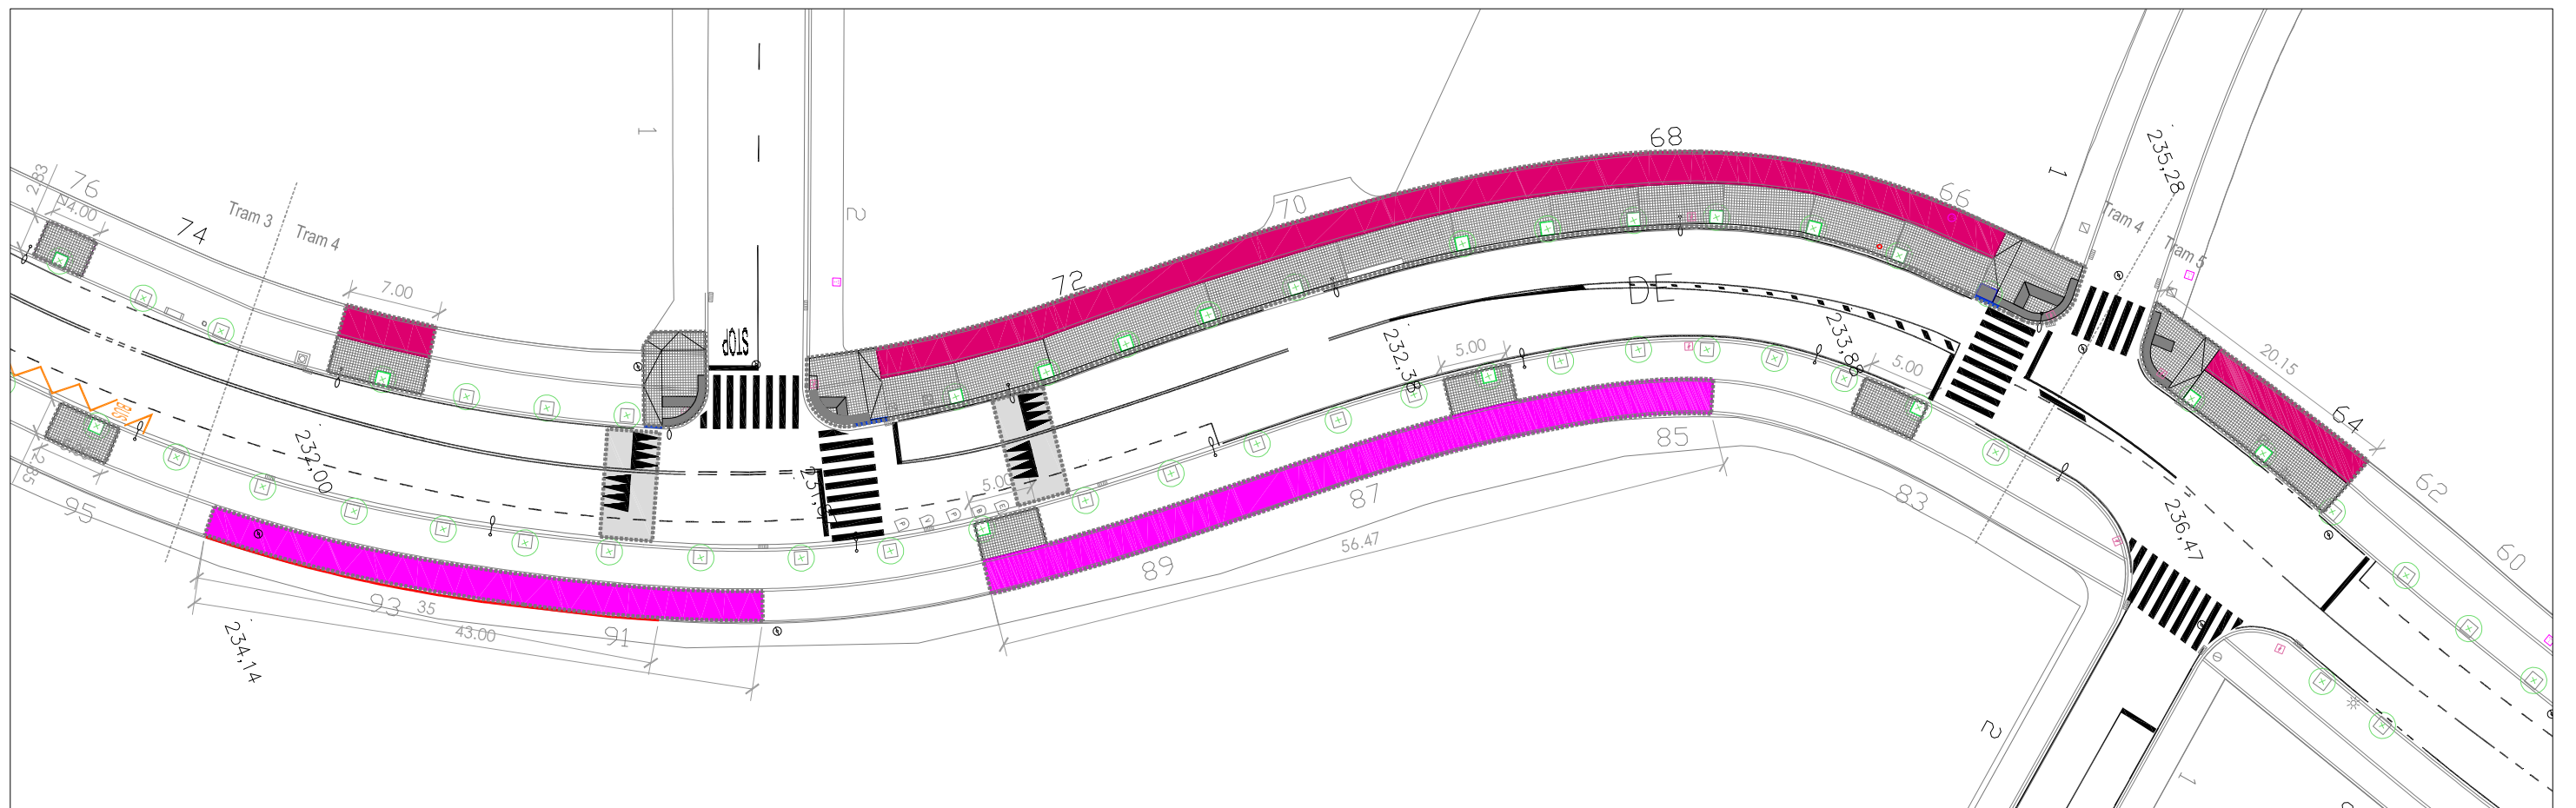
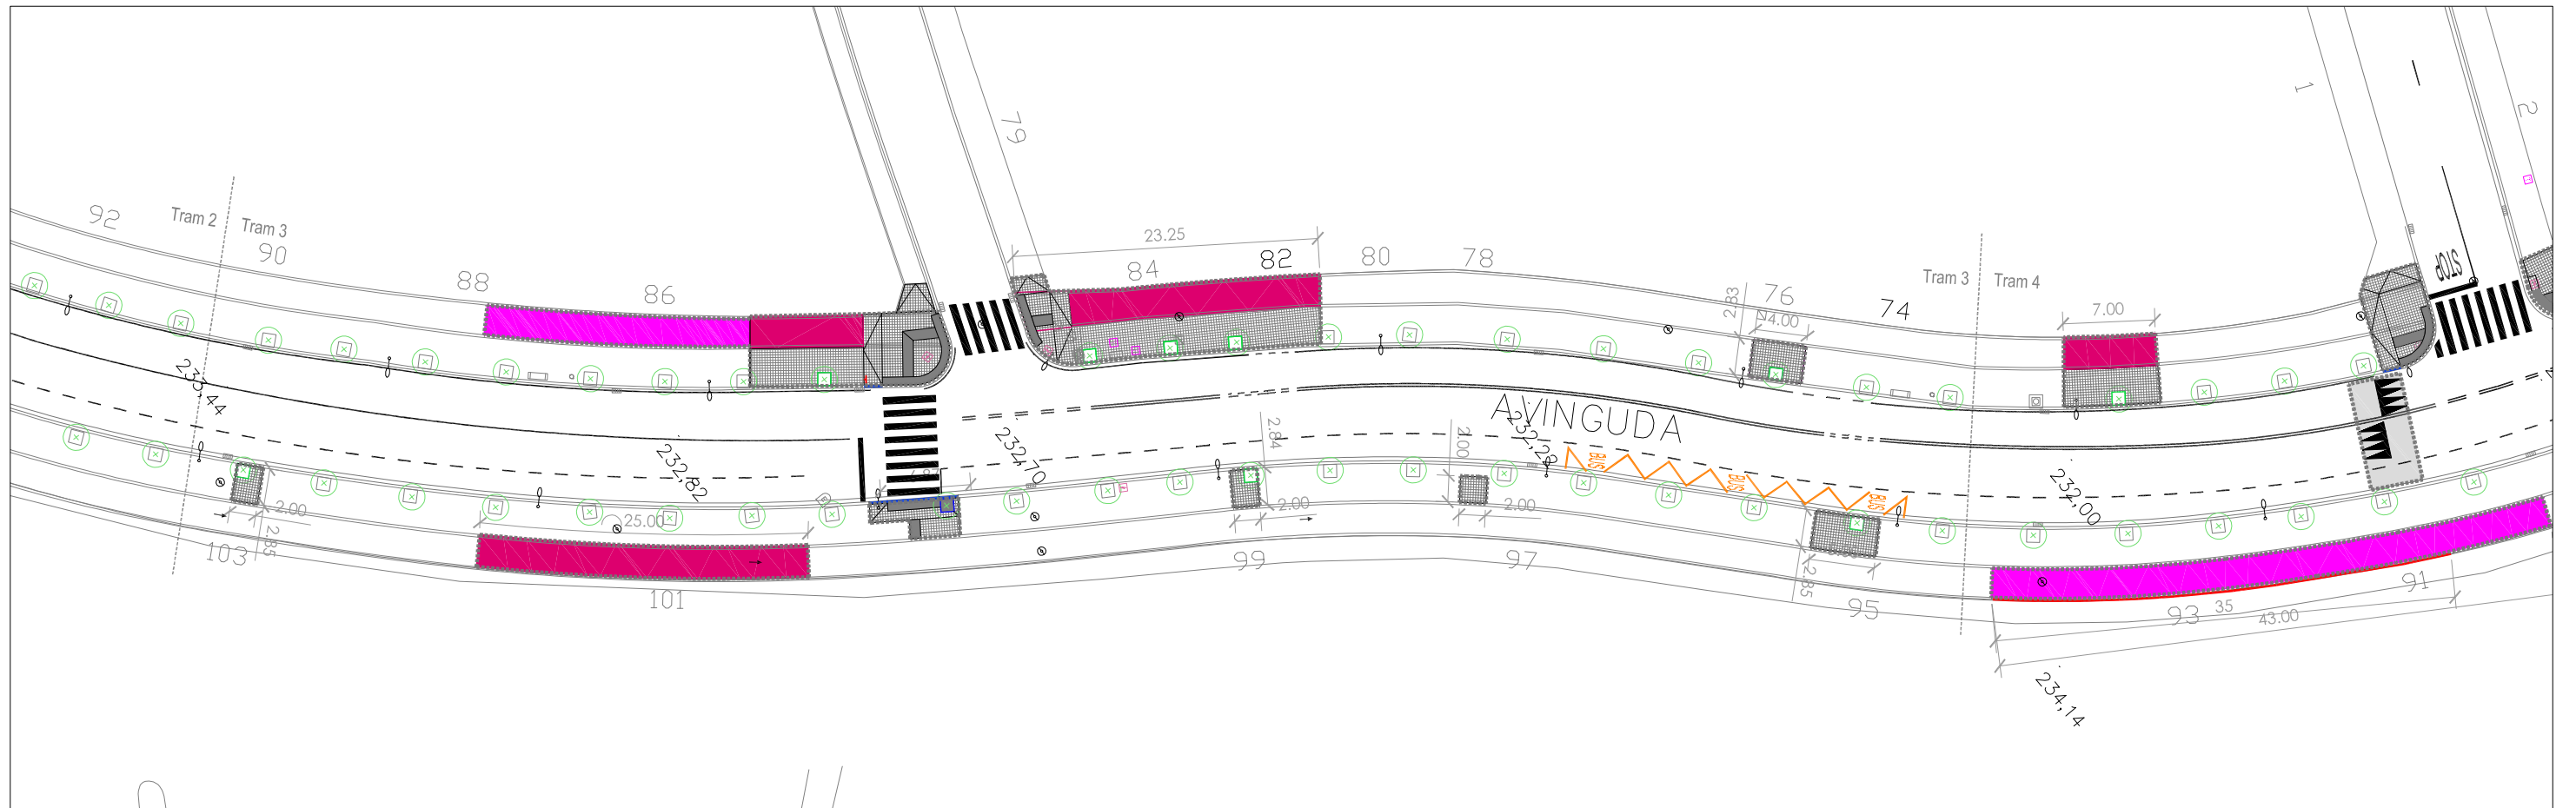


LLEGENDA Àmbit intervenció 6.628 m ²	Paviment de panot de 4 pastilles de 20x20x4 cm Paviment de ratlles de 20x20x4 cm Paviment de punts de 20x20x4 cm Paviment drenant de llambordins de formigó	Peça de vorada de formigó Paviment d'asfalt g=5 cm color igual a l'existent Paviment d'asfalt g=5 cm + base de formigó de 15 cm Gual de vehicles de 60cm.	Pilona a recol·locar Escocell de peça de fiol d'1,20x1,20 m Escocell de platina d'acer Gual de vehicles de 60cm.	Senyal trànsit igual a l'existent Aparcabicls a col·locar reutilitzat Banc existent a recol·locar Paperera existent a recol·locar	Escala: 1/500 Referència: Districte 4	 Núm. plànol: 03.09 Tram 3 i Tram 4
	Ajuntament de Sabadell SERVEI D'OBRES PÚBLIQUES, PARCS I JARDINS I MANTENIMENTS	RENOVACIÓ I MILLORA DELS FERMS DE CALÇADES I VORERES DELS CARRERS DE SABADELL. FASE 3 REPÚBLICA-CALASSANÇ DURAN-LA PAU	Redacció: Arquitecte Josep Solé Mateu	Arquitecte tècnic Carlos Fernández Alonso	Dibuixat: X. Castrillon Intervenció: GPA: 28729 Avda. de LA PAU Plànol: PLANTA PAVIMENTS I MOBILIARI	

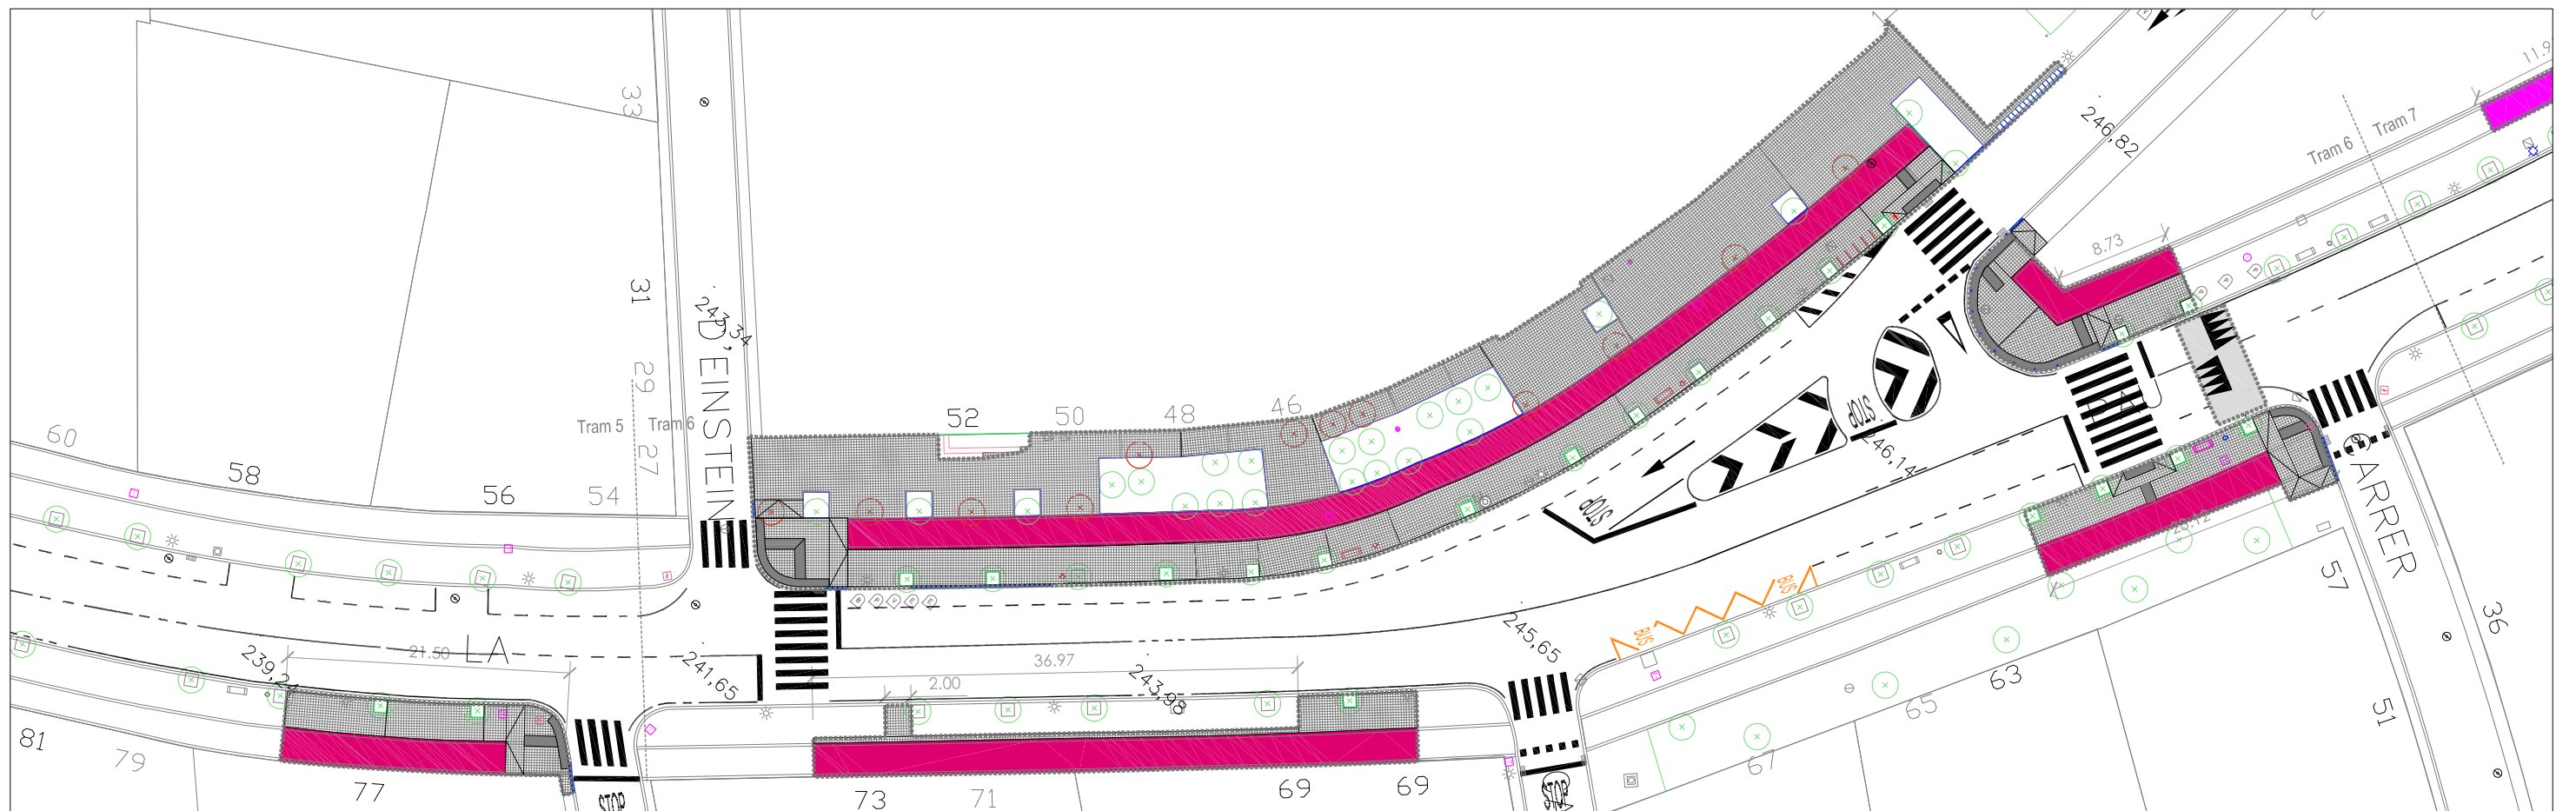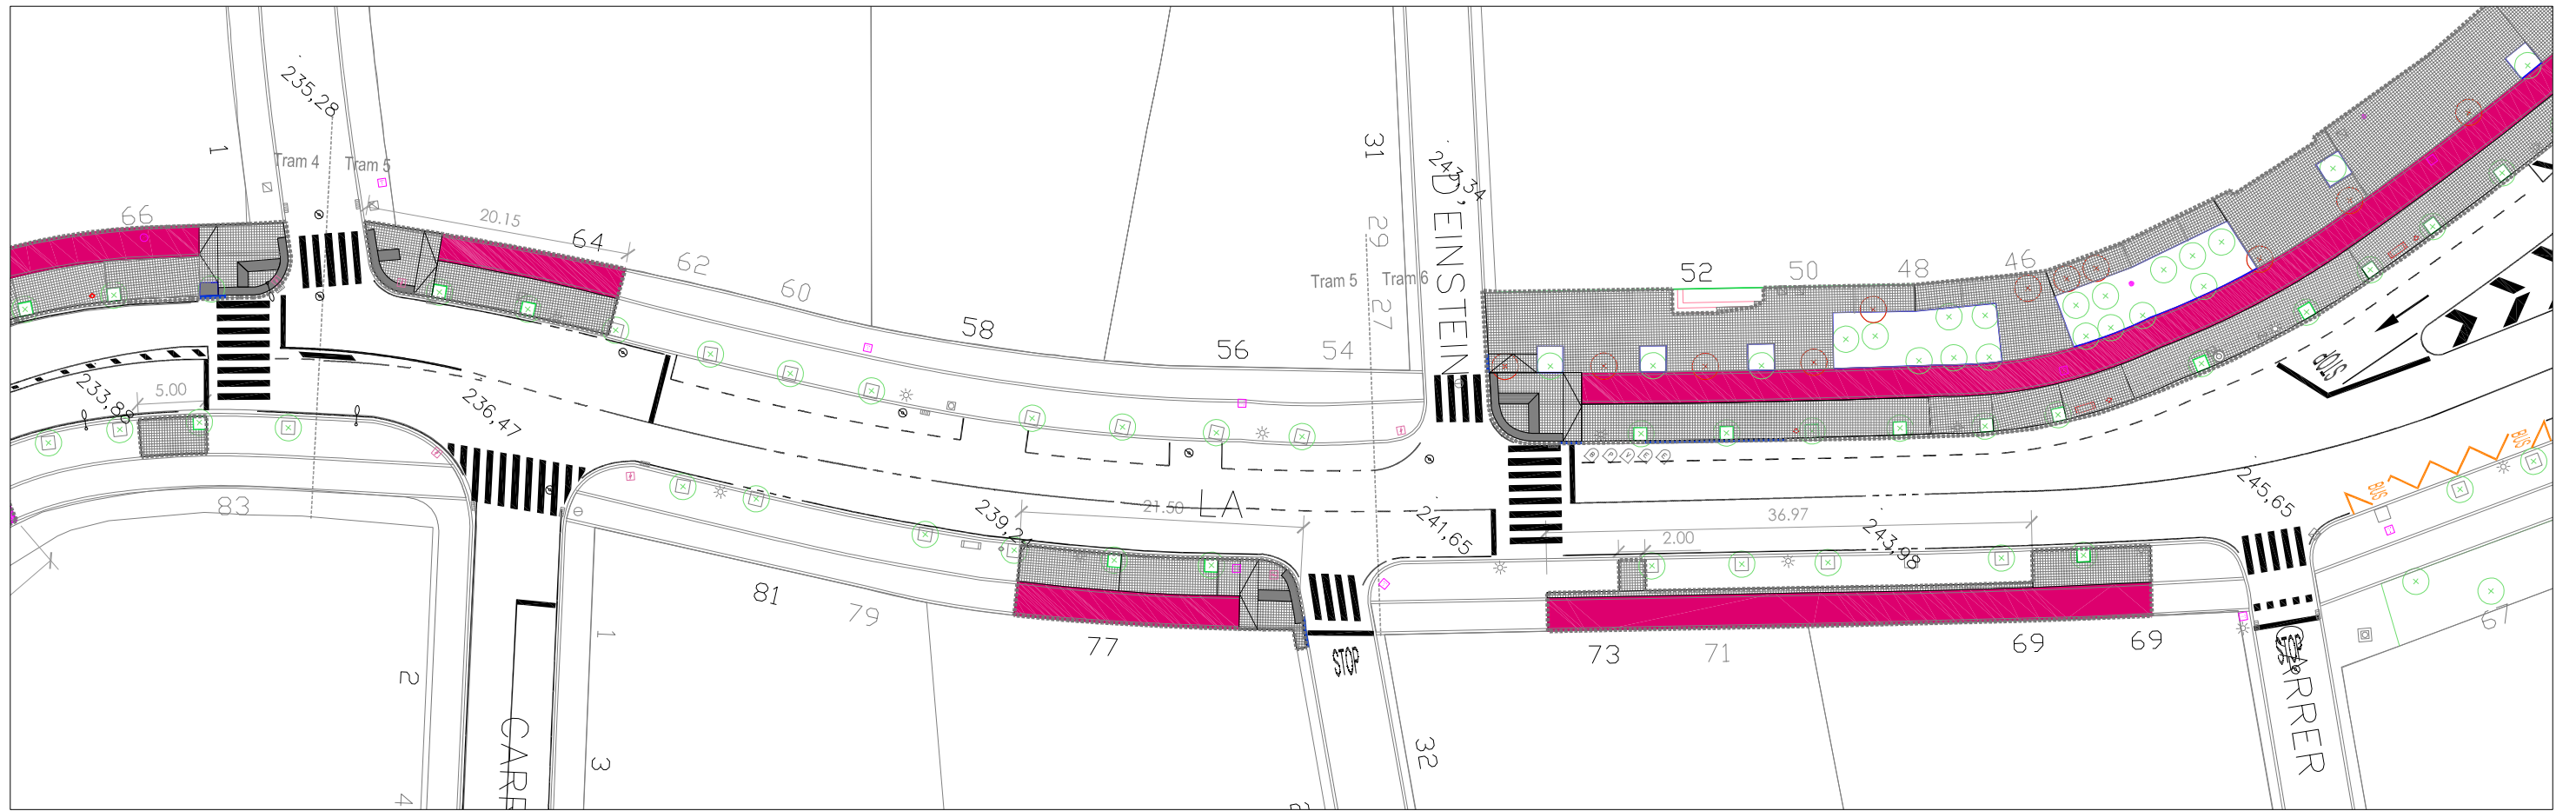



LLEGENDA Àmbit intervenció 6.628 m ²	Paviment de panot de 4 pastilles de 20x20x4 cm Paviment de ratlles de 20x20x4 cm Paviment de punts de 20x20x4 cm Paviment drenant de llambordins de formigó	Peça de vorada de formigó Paviment d'asfalt g=5 cm color igual a l'existent Paviment d'asfalt g=5 cm + base de formigó de 15 cm + encitat de peça prefabricada color vermell de 20x10 cm	Pilona a recol·locar Escocell de peça de fiol d'1,20x1,20 m Escocell de platina d'acer Gual de vehicles de 60cm.	Senyal trànsit igual a l'existent Aparcabicls a col·locar reutilitzat Banc existent a recol·locar Paperera existent a recol·locar	Escala: 1/500 Referència: Districte 4	
	Ajuntament de Sabadell SERVEI D'OBRES PÚBLIQUES, PARCS I JARDINS I MANTENIMENTS	RENOVACIÓ I MILLORA DELS FERMS DE CALÇADES I VORERES DELS CARRERS DE SABADELL. FASE 3 REPÚBLICA-CALASSANÇ DURAN-LA PAU Redacció: Arquitecte: Josep Solé Mateu Arquitecte tècnic: Carlos Fernández Alonso		Dibutkat: X. Castrillon Intervenció: GPA: 28729 Avda. de LA PAU Plànol: PLANTA PAVIMENTS I MOBILIARI	Cod: OP-08-23-VIII Data: Maig 2023	

LOT 2

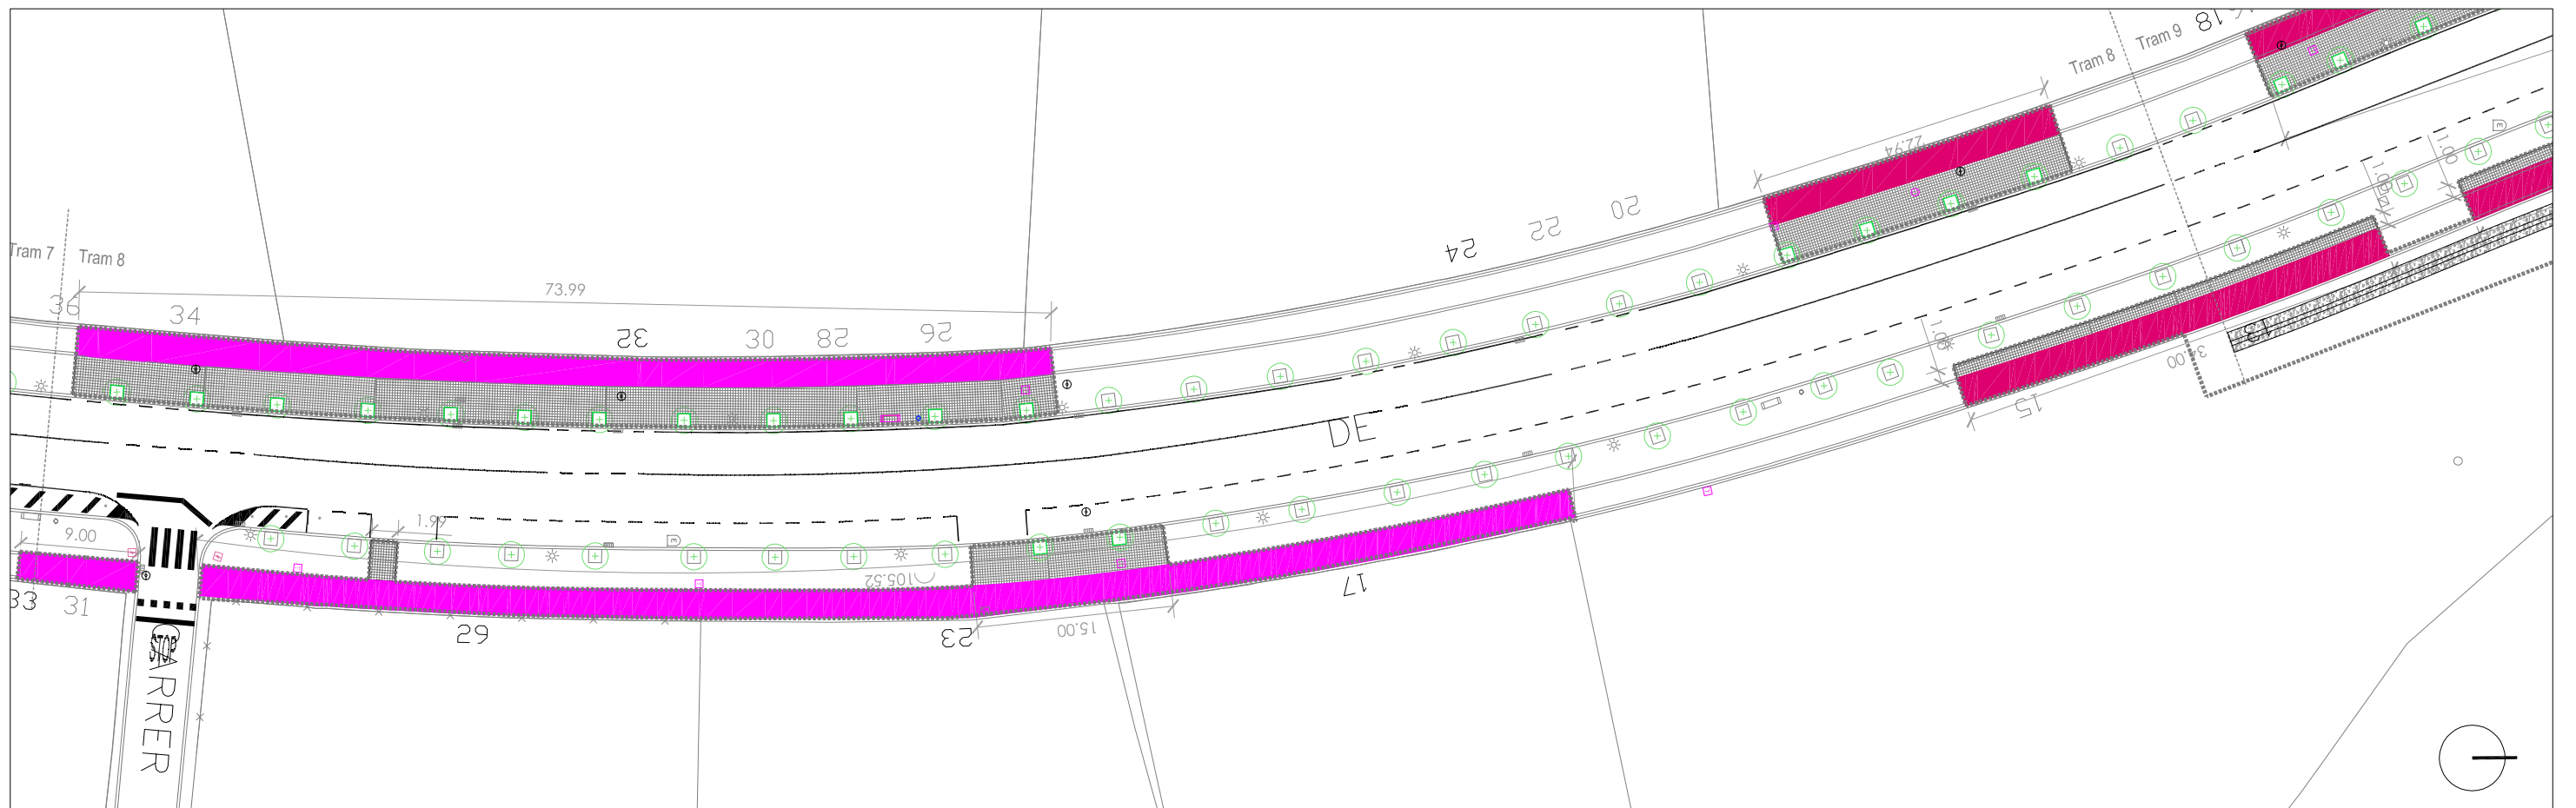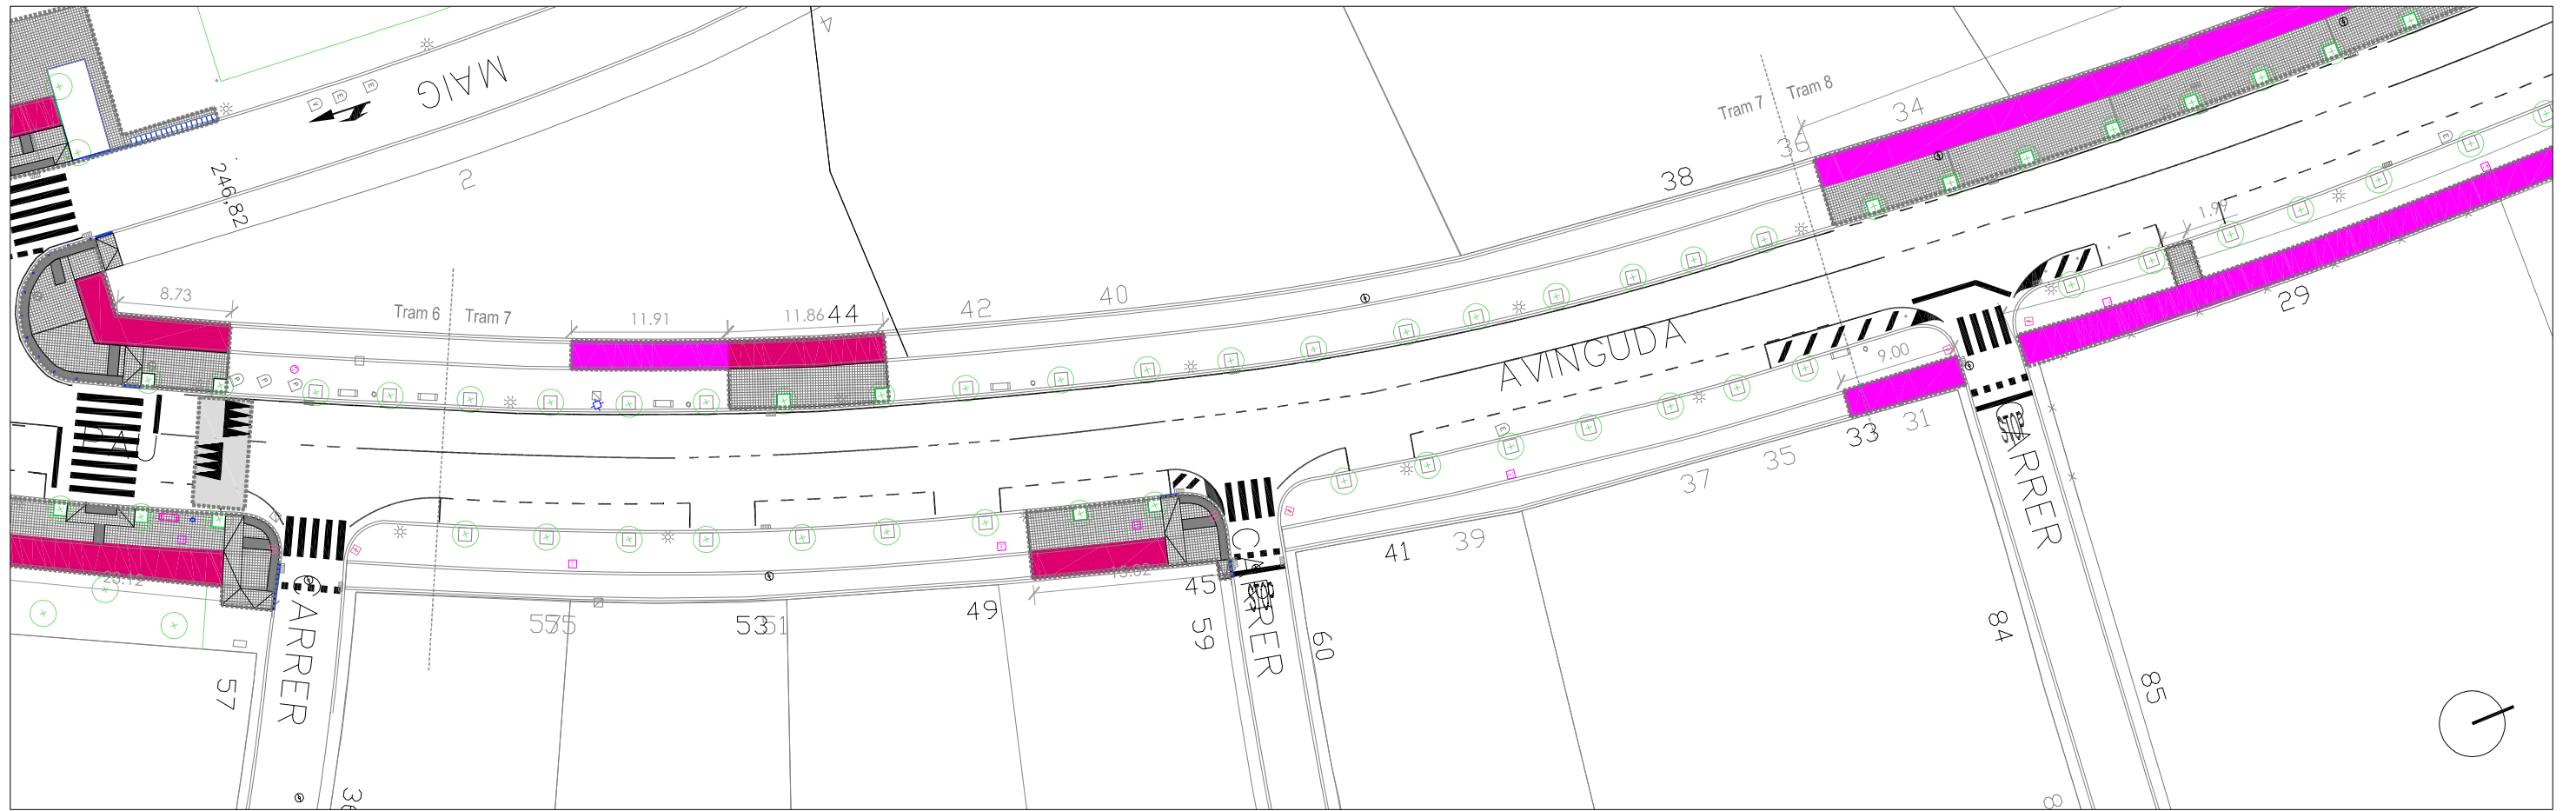

LLEGENDA Àmbit intervenció 6.628 m ²	Paviment de panot de 4 pastilles de 20x20x4 cm Paviment de ratlles de 20x20x4 cm Paviment de punts de 20x20x4 cm Paviment drenant de llambordins de formigó	Peça de vorada de formigó Paviment d'asfalt g=5 cm color igual a l'existent Paviment d'asfalt g=5 cm + base de formigó de 15 cm + encitat de peça prefabricada color vermell de 20x10 cm	Pilona a recol·locar Escocell de peça de fiol d'1,20x1,20 m Escocell de platina d'acer Gual de vehicles de 60cm.	Senyal trànsit igual a l'existent Aparcabicls a col·locar reutilitzat Banc existent a recol·locar Paperera existent a recol·locar	Escala: 1/500 Referència: Districte 4			
	Ajuntament de Sabadell SERVEI D'OBRES PÚBLIQUES, PARCS I JARDINS I MANTENIMENTS	RENOVACIÓ I MILLORA DELS FERMS DE CALÇADES I VORERES DELS CARRERS DE SABADELL. FASE 3 REPÚBLICA-CALASSANÇ DURAN-LA PAU		Redacció: Arquitecte Josep Solé Mateu	Arquitecte tècnic Carlos Fernández Alonso		Dibutkat: X. Castrillon	Intervenció: GPA: 28729 Avda. de LA PAU Plànol: PLANTA PAVIMENTS I MOBILIARI


LOT 2

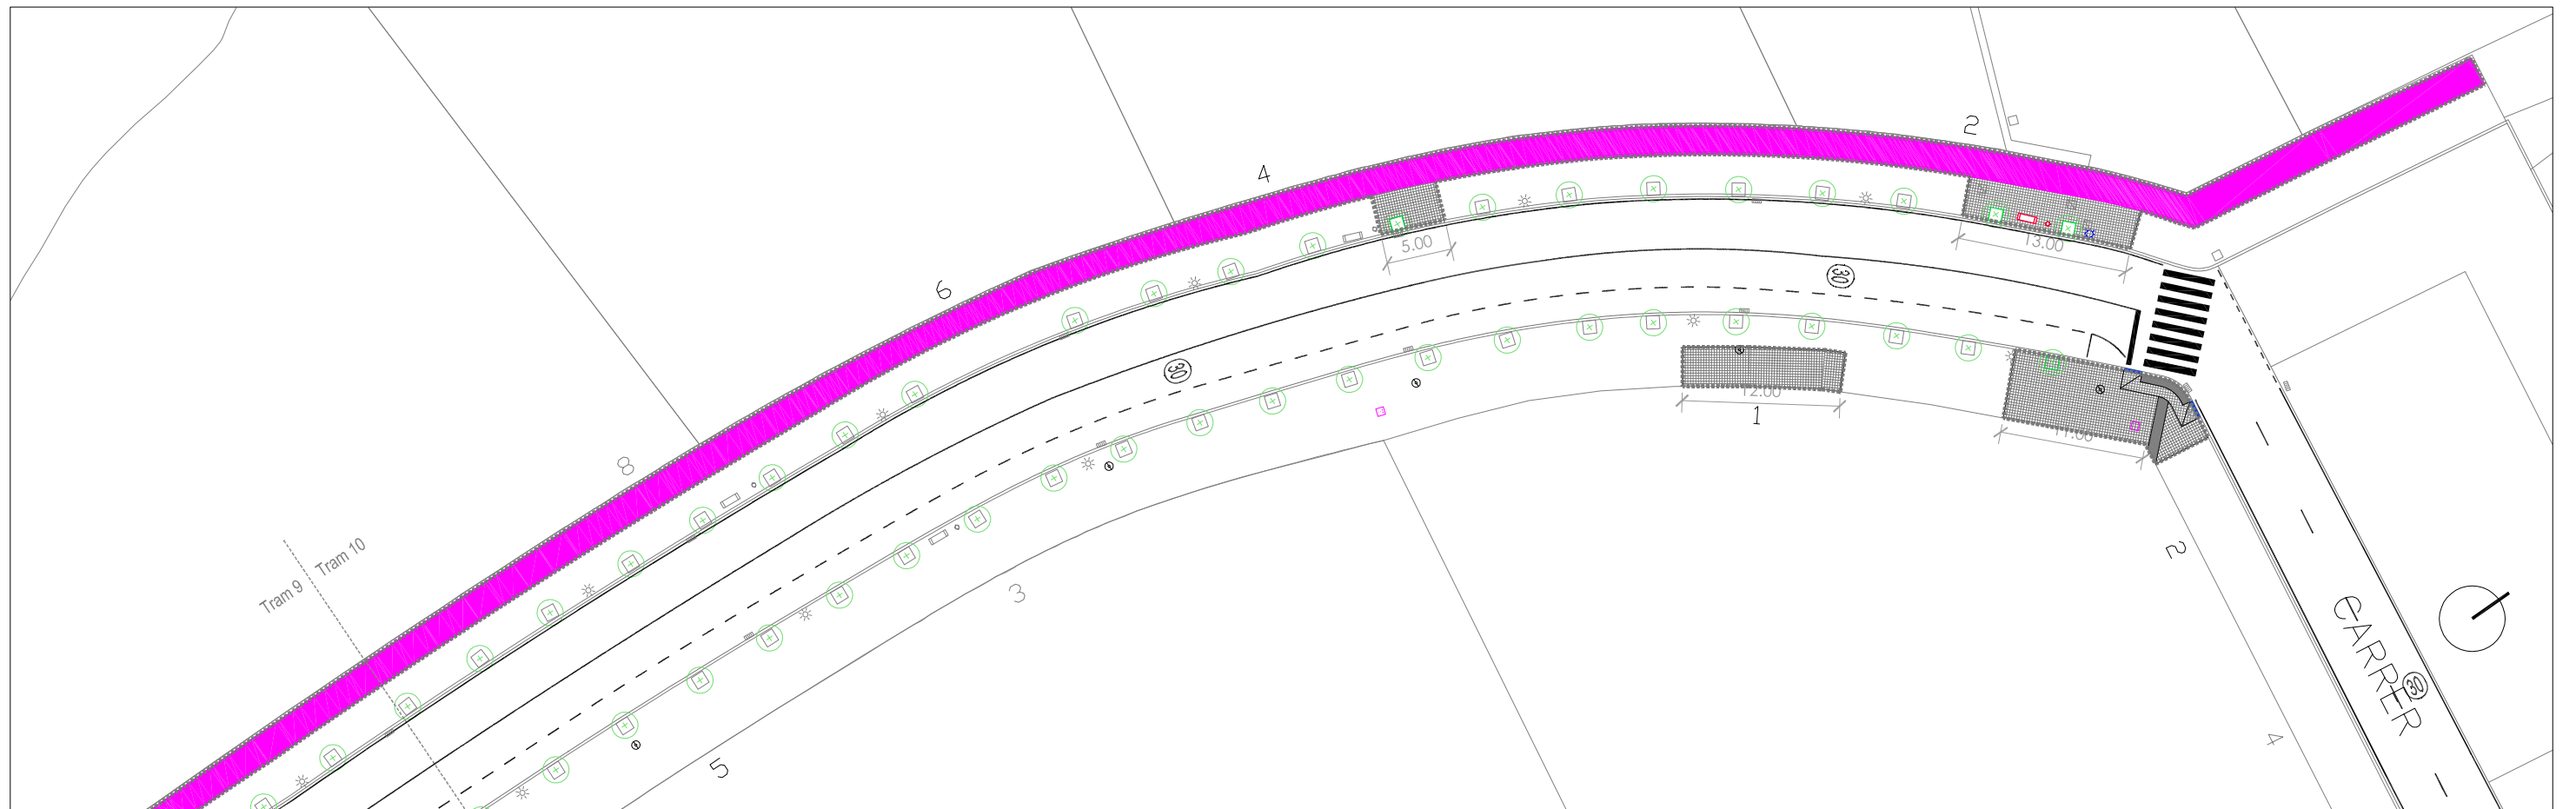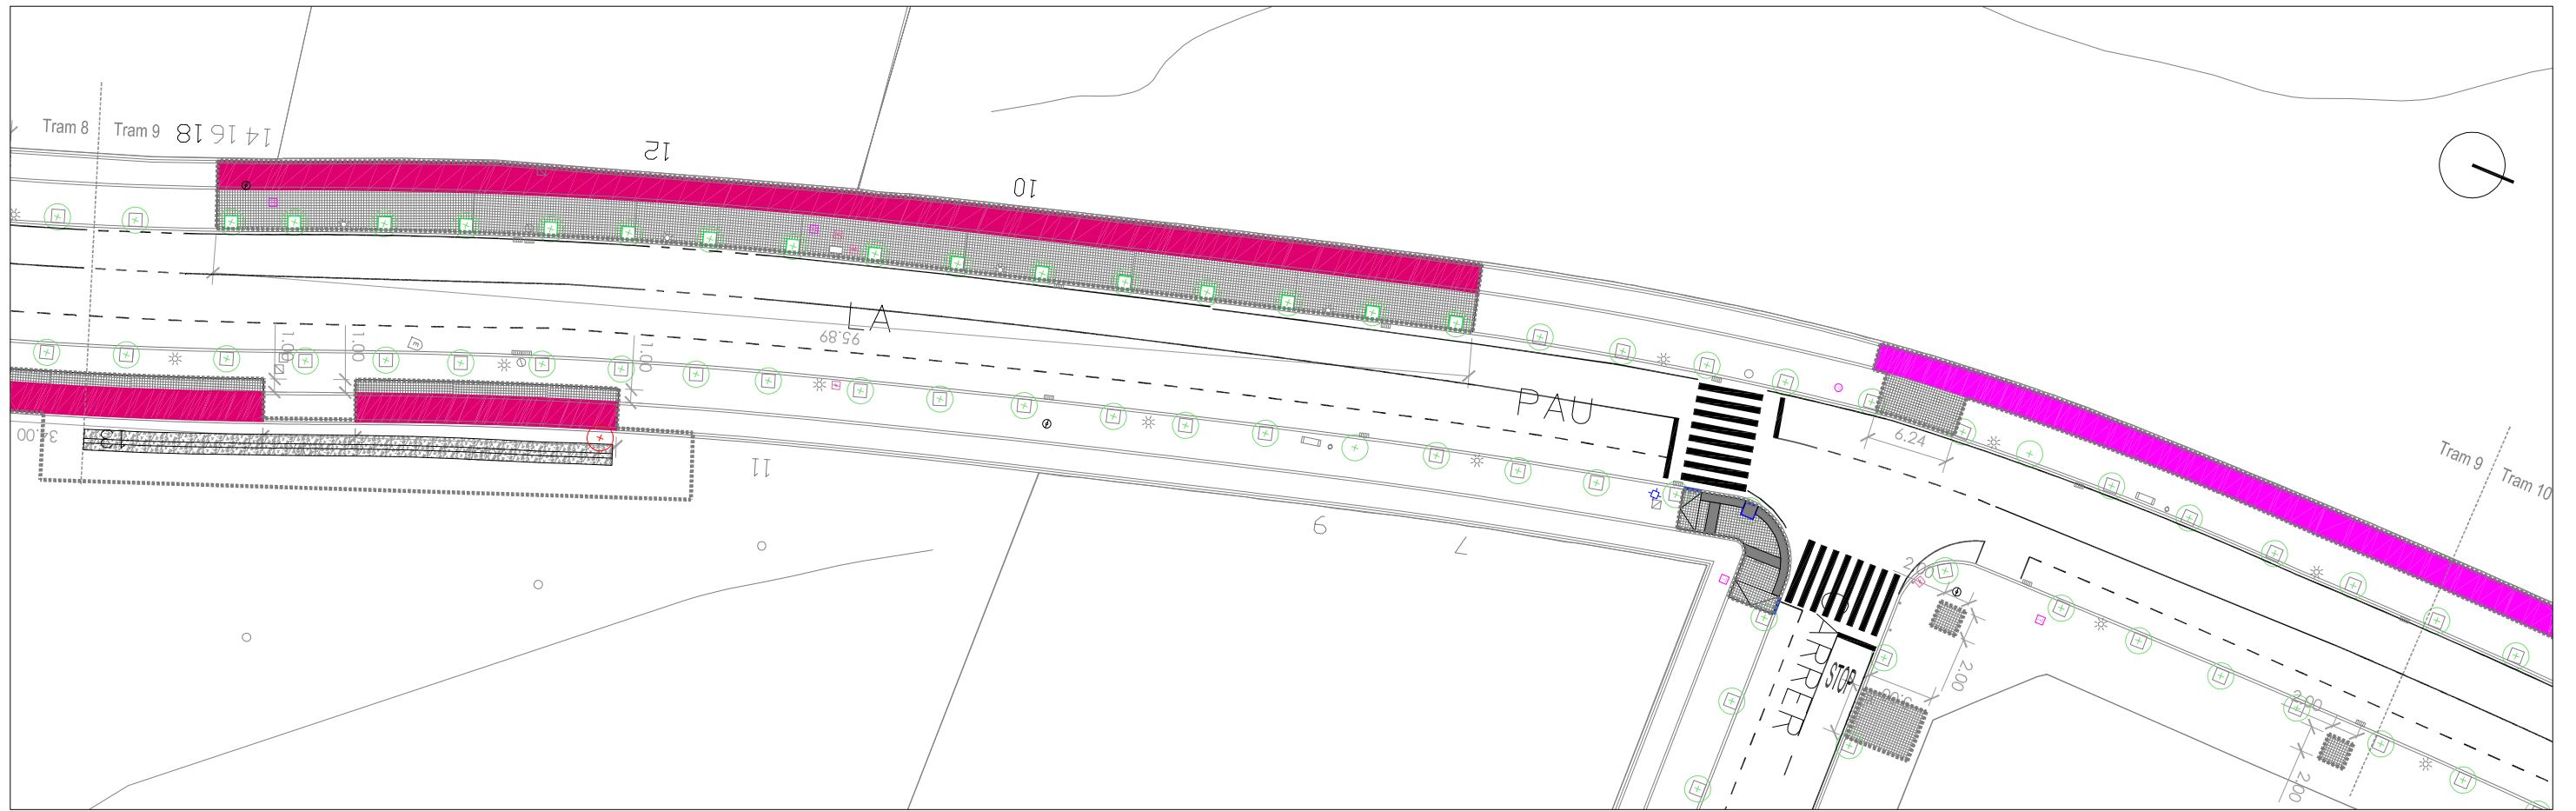


LLEGENDA Àmbit intervenció 6.628 m ²	Paviment de panot de 4 pastilles de 20x20x4 cm Paviment de ratlles de 20x20x4 cm Paviment de punts de 20x20x4 cm Paviment drenant de llambordins de formigó	Peça de vorada de formigó Paviment d'asfalt g=5 cm color igual a l'existent Paviment d'asfalt g=5 cm + base de formigó de 15 cm + encitat de peça prefabricada color vermell de 20x10 cm	Pilona a recol·locar Escocell de peça de fiol d'1,20x1,20 m Escocell de platina d'acer Gual de vehicles de 60cm.	Senyal trànsit igual a l'existent Aparcabicls a col·locar reutilitzat Banc existent a recol·locar Paperera existent a recol·locar	Escala: 1/500 Referència: Districte 4
	Ajuntament de Sabadell SERVEI D'OBRES PÚBLIQUES, PARCS I JARDINS I MANTENIMENTS	RENOVACIÓ I MILLORA DELS FERMS DE CALÇADES I VORERES DELS CARRERS DE SABADELL. FASE 3 REPÚBLICA-CALASSANÇ DURAN-LA PAU	Redacció: Arquitecte Josep Solé Mateu	Arquitecte tècnic Carlos Fernández Alonso	Dibuixat: X. Castrillon Intervenció: GPA: 28729 Avda. de LA PAU Plànol: PLANTA PAVIMENTS I MOBILIARI

LOT 2


Núm. plànol:
03.12
Tram 9 i Tram 10

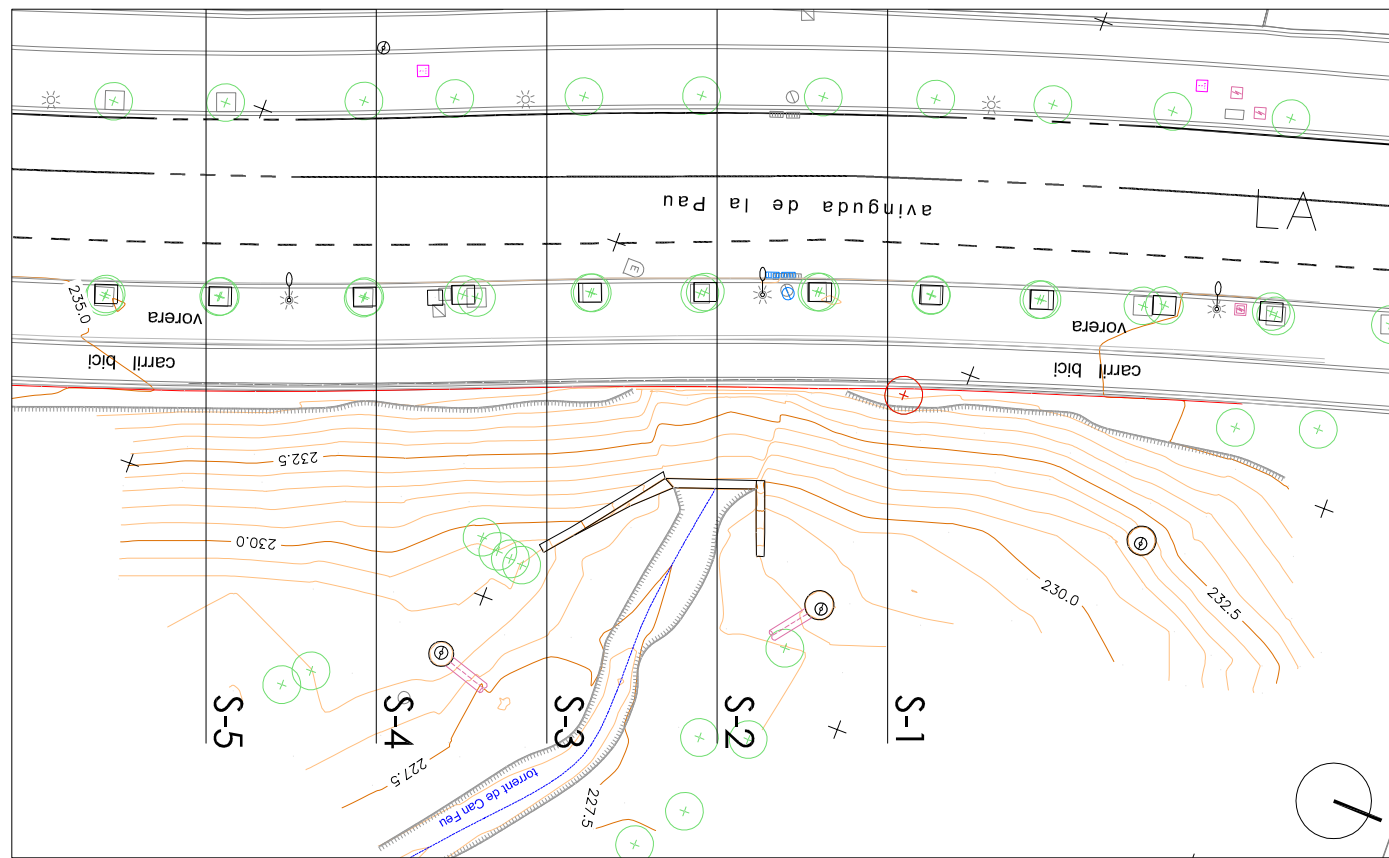


Planta estat actual 1:400

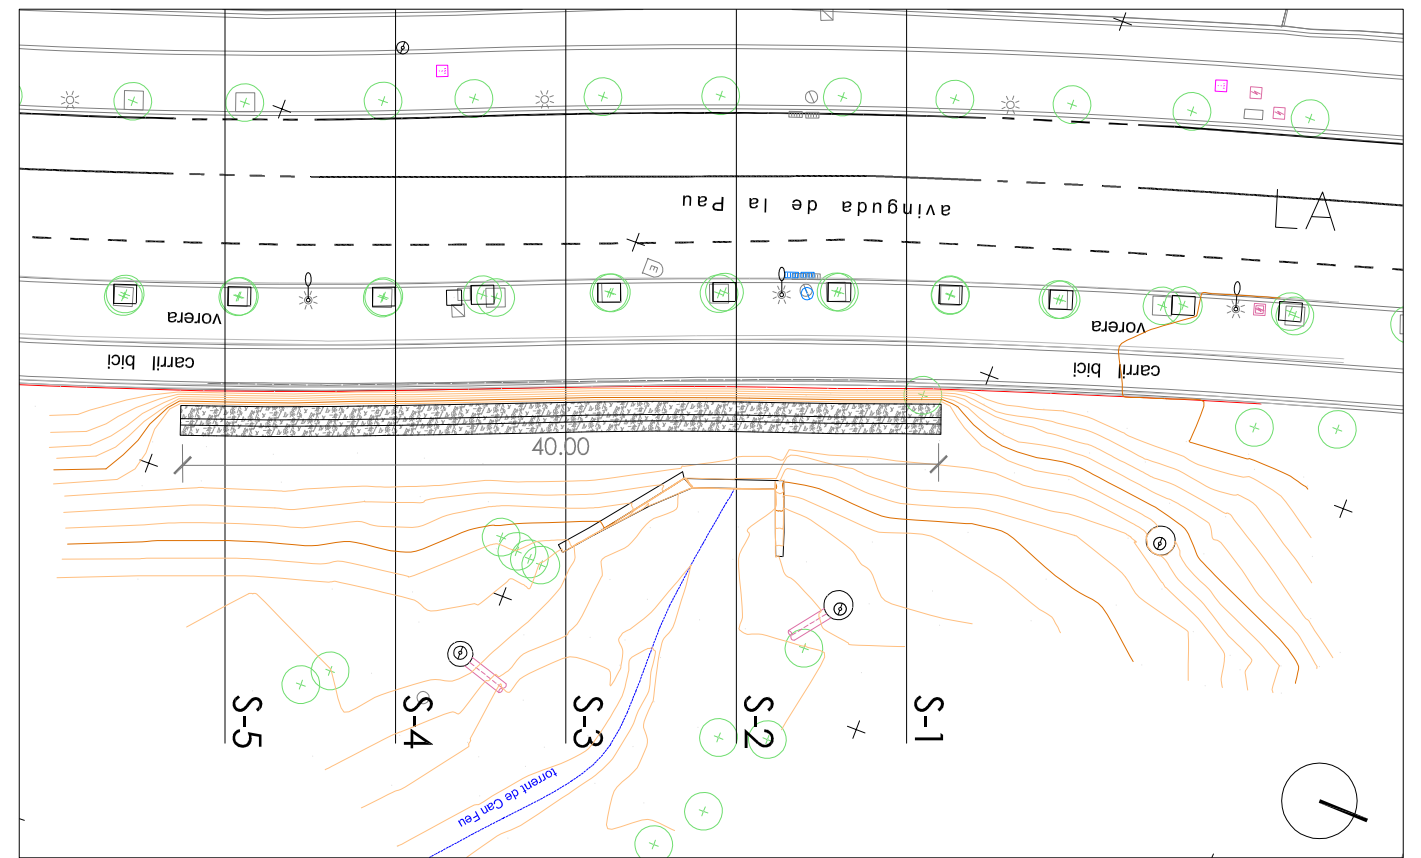


Planta proposta 1:400

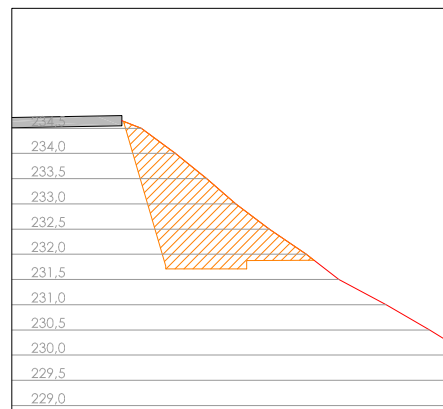


Estat actual
Secció 01 1:150

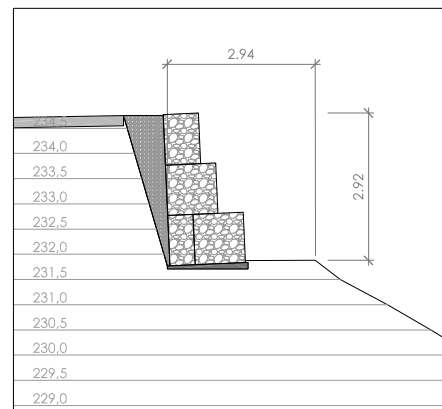


Proposta

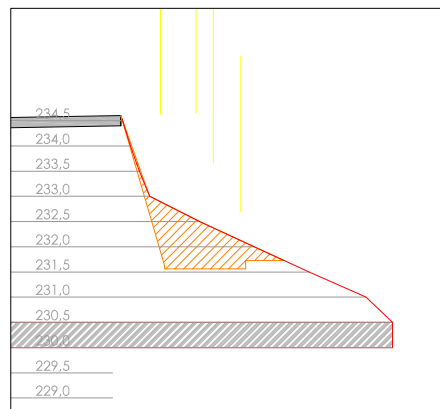


Estat actual
Secció 02 1:150

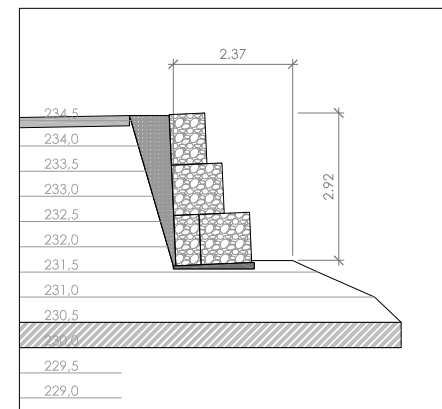


Proposta

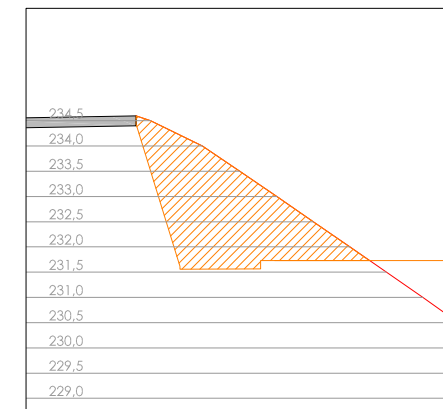


Estat actual
Secció 03 1:150

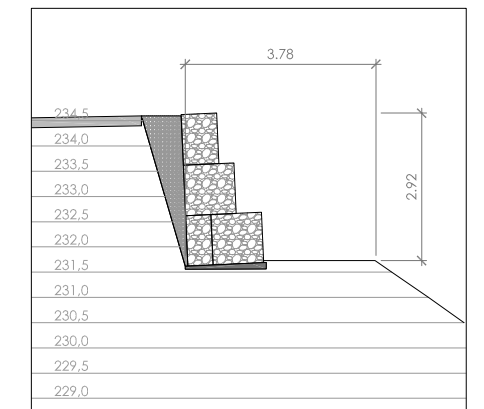


Proposta

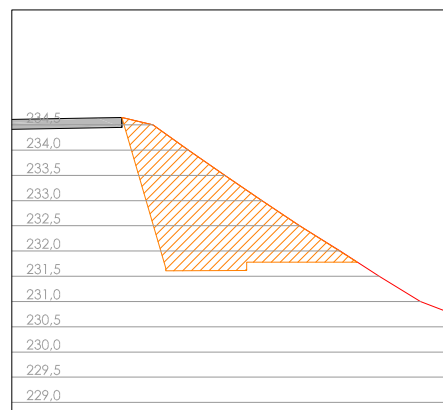


Estat actual
Secció 04 1:150

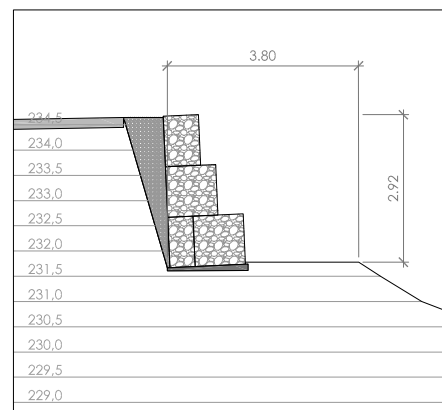

Proposta

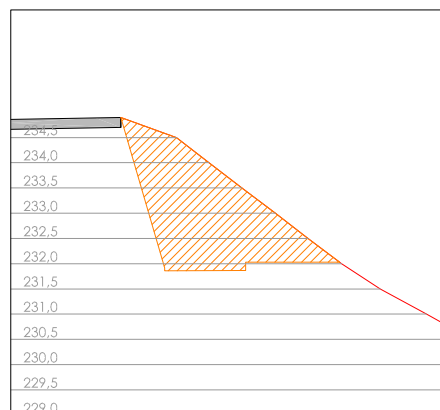

Estat actual
Secció 05 1:150

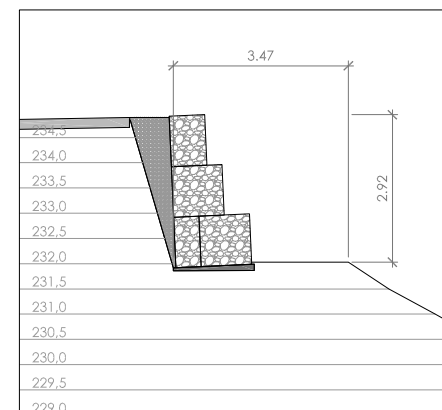

Proposta





Situació mur gabions



LLEGENDA Àmbit intervenció 6.628 m ² Vorera existent	Desmunt de terres existents Vorera existent	Llosa superior calaix canalització Torrent Gabions de pedra Reblert amb terrenys granular	Base de formigó	Escala: Vàries			
				Referència: Districte 4			
Ajuntament de Sabadell SERVEI D'OBRES PÚBLIQUES, PARCS I JARDINS I MANTENIMENTS	RENOVACIÓ I MILLORA DELS FERMS DE CALÇADES I VORERES DELS CARRERS DE SABADELL. FASE 3 REPÚBLICA-CALASSANÇ DURAN-LA PAU	Redacció: Arquitecte Josep Solé Mateu	Arquitecte tècnic Carlos Fernández Alonso	Dibuixat: X. Castrillon	Intervenció: GPA: 28729 Avda. de LA PAU Plànol: DETALL MUR DE GABIONS. PLANTA I SECCIONS	Cod: OP-08-23-VIII Data: Maig 2023	Núm. plànol: 03.13
		LOT 2					

**RENOVACIÓ I MILLORA DELS FERMS DE CALÇADES I VORERES DELS CARRERS DE SABADELL.
FASE 3 REPÚBLICA-CALASSANÇ DURAN-LA PAU**



2. PLÀNOLS
SECCIONS I DETALLS

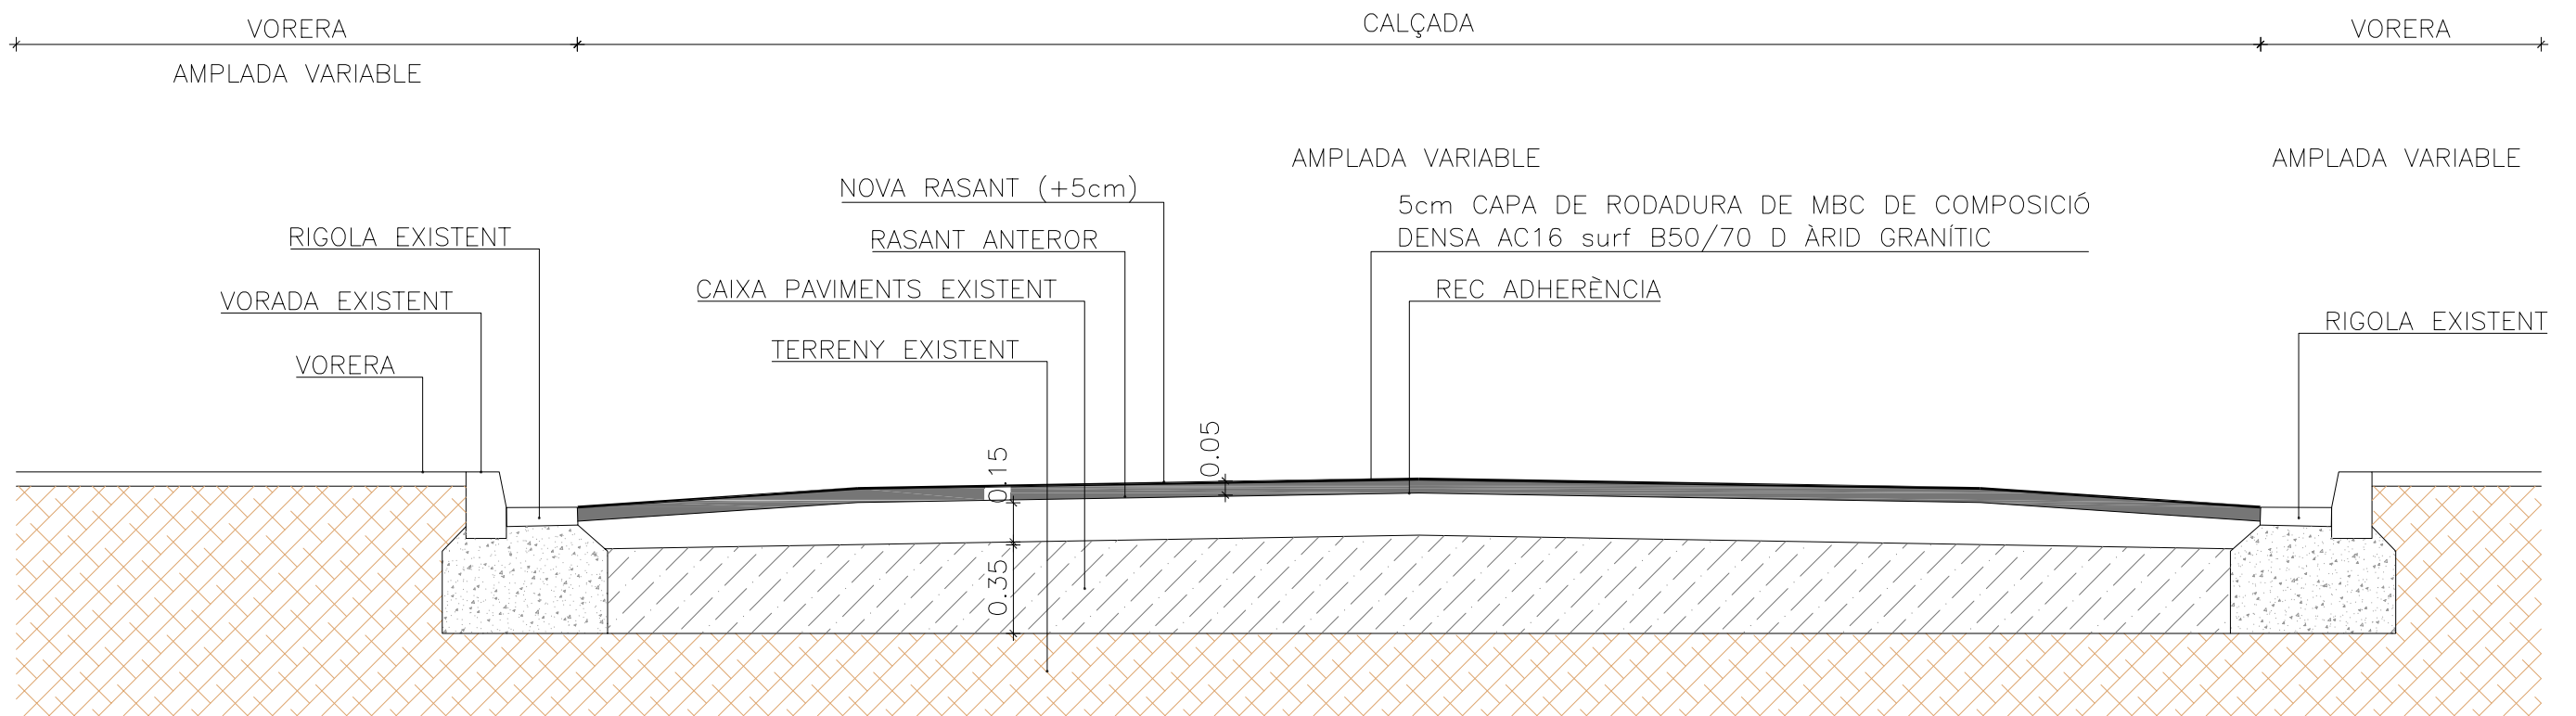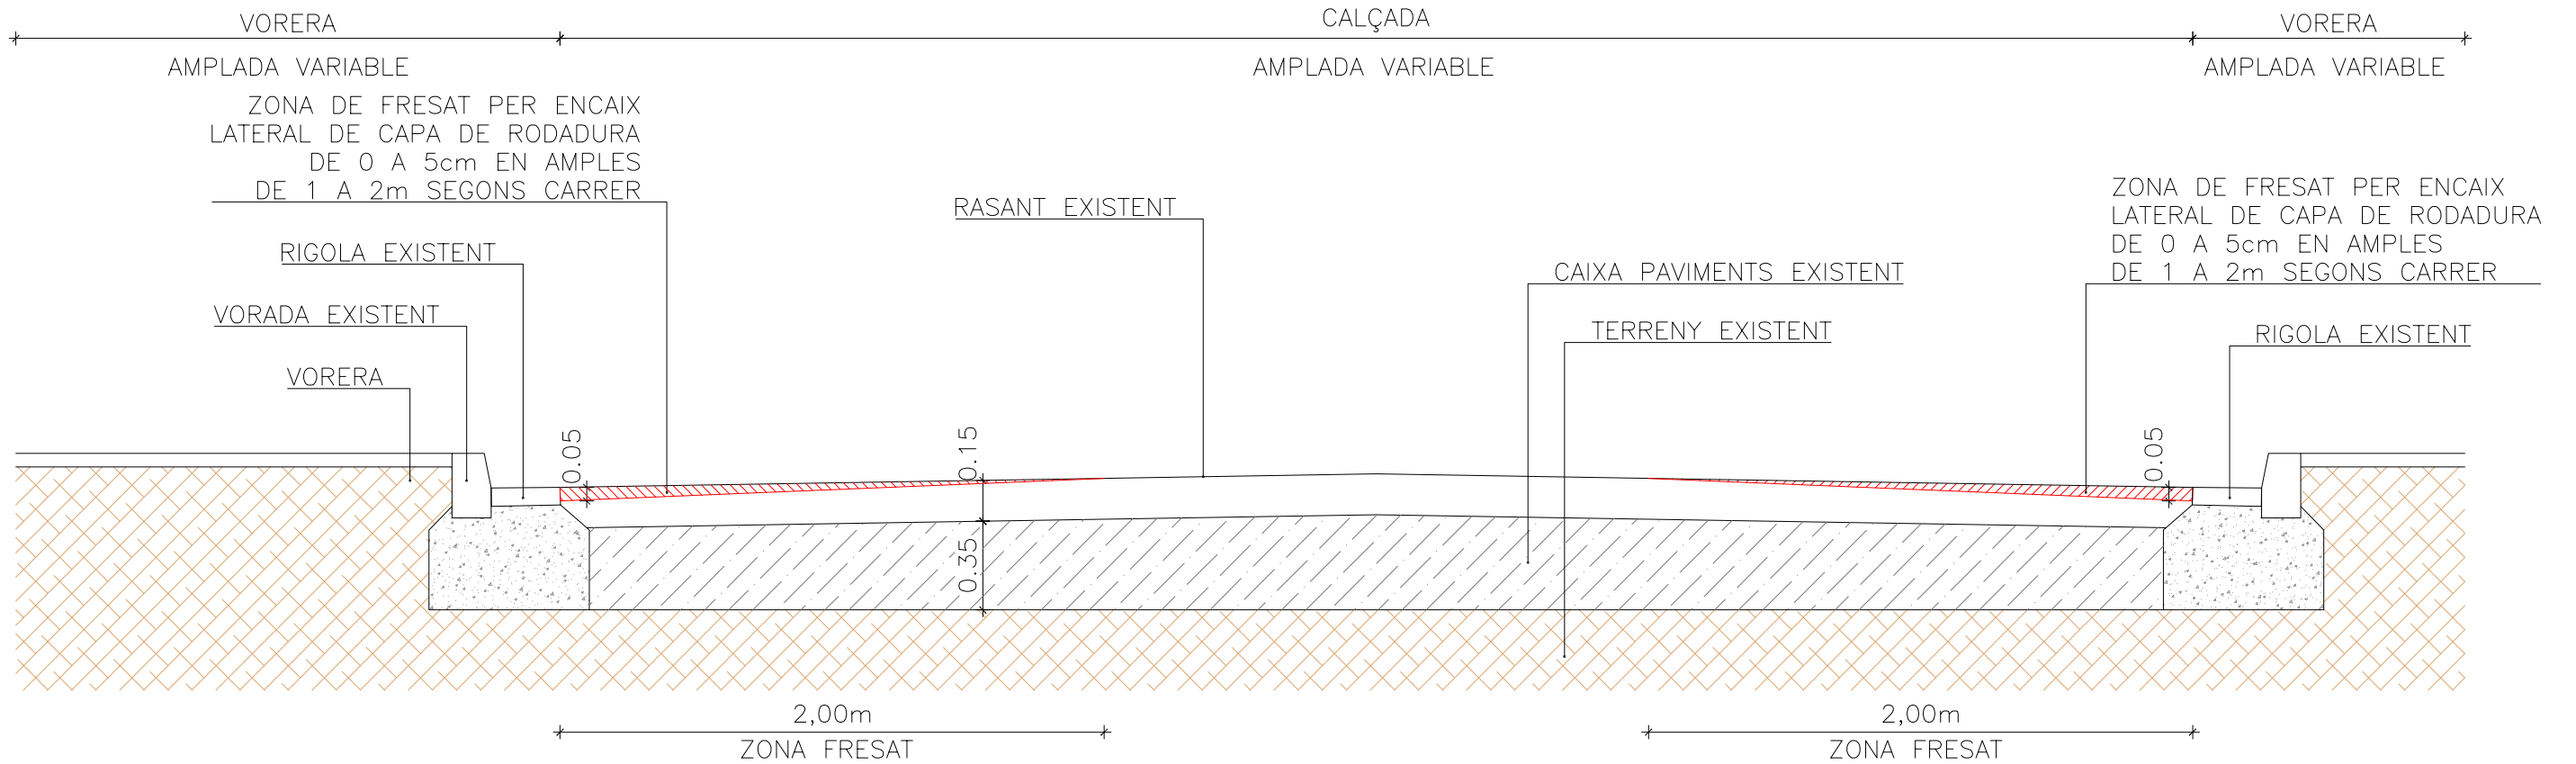



<p>Ajuntament de Sabadell SERVEI D'OBRES PÚBLIQUES, PARCS I JARDINS MANTENIMENTS</p>	<p>RENOVACIÓ I MILLORA DELS FERMS DE CALÇADES I VORERES DELS CARRERS DE SABADELL. FASE 3 REPÚBLICA-CALASSANÇ DURAN-LA PAU</p>	<p>Redacció: Arquitecte Josep Solé Mateu</p>	<p>Arquitecte tècnic Carlos Fernández Alonso</p>	<p>Dibuixat: X. Castrillon</p>	<p>Intervenció: DETALLS D'INTERVENCIÓ Plànol: ACTUACIÓ TIPUS 1 REFORÇ FERM CALÇADA</p>	<p>Escala: 1/25</p>	
						<p>Codi: Data: Maig 2023</p>	

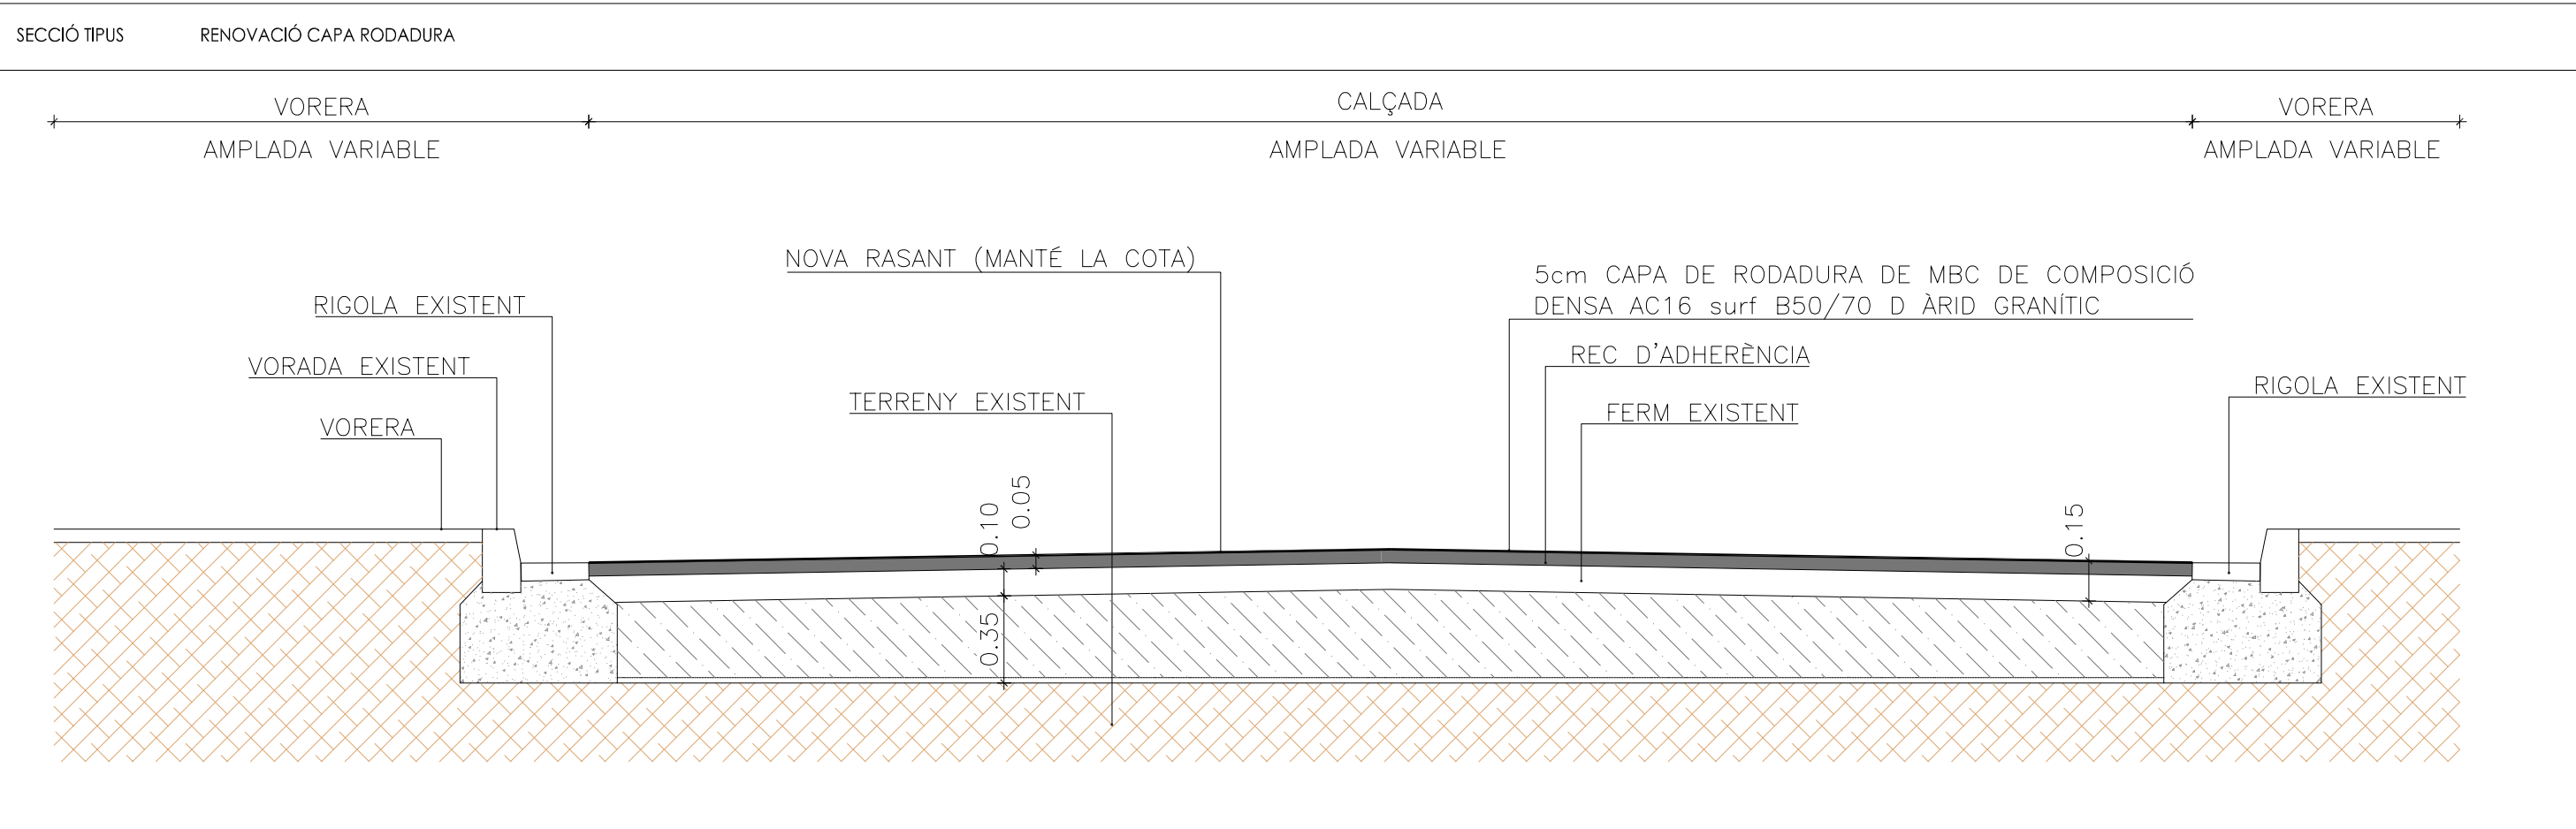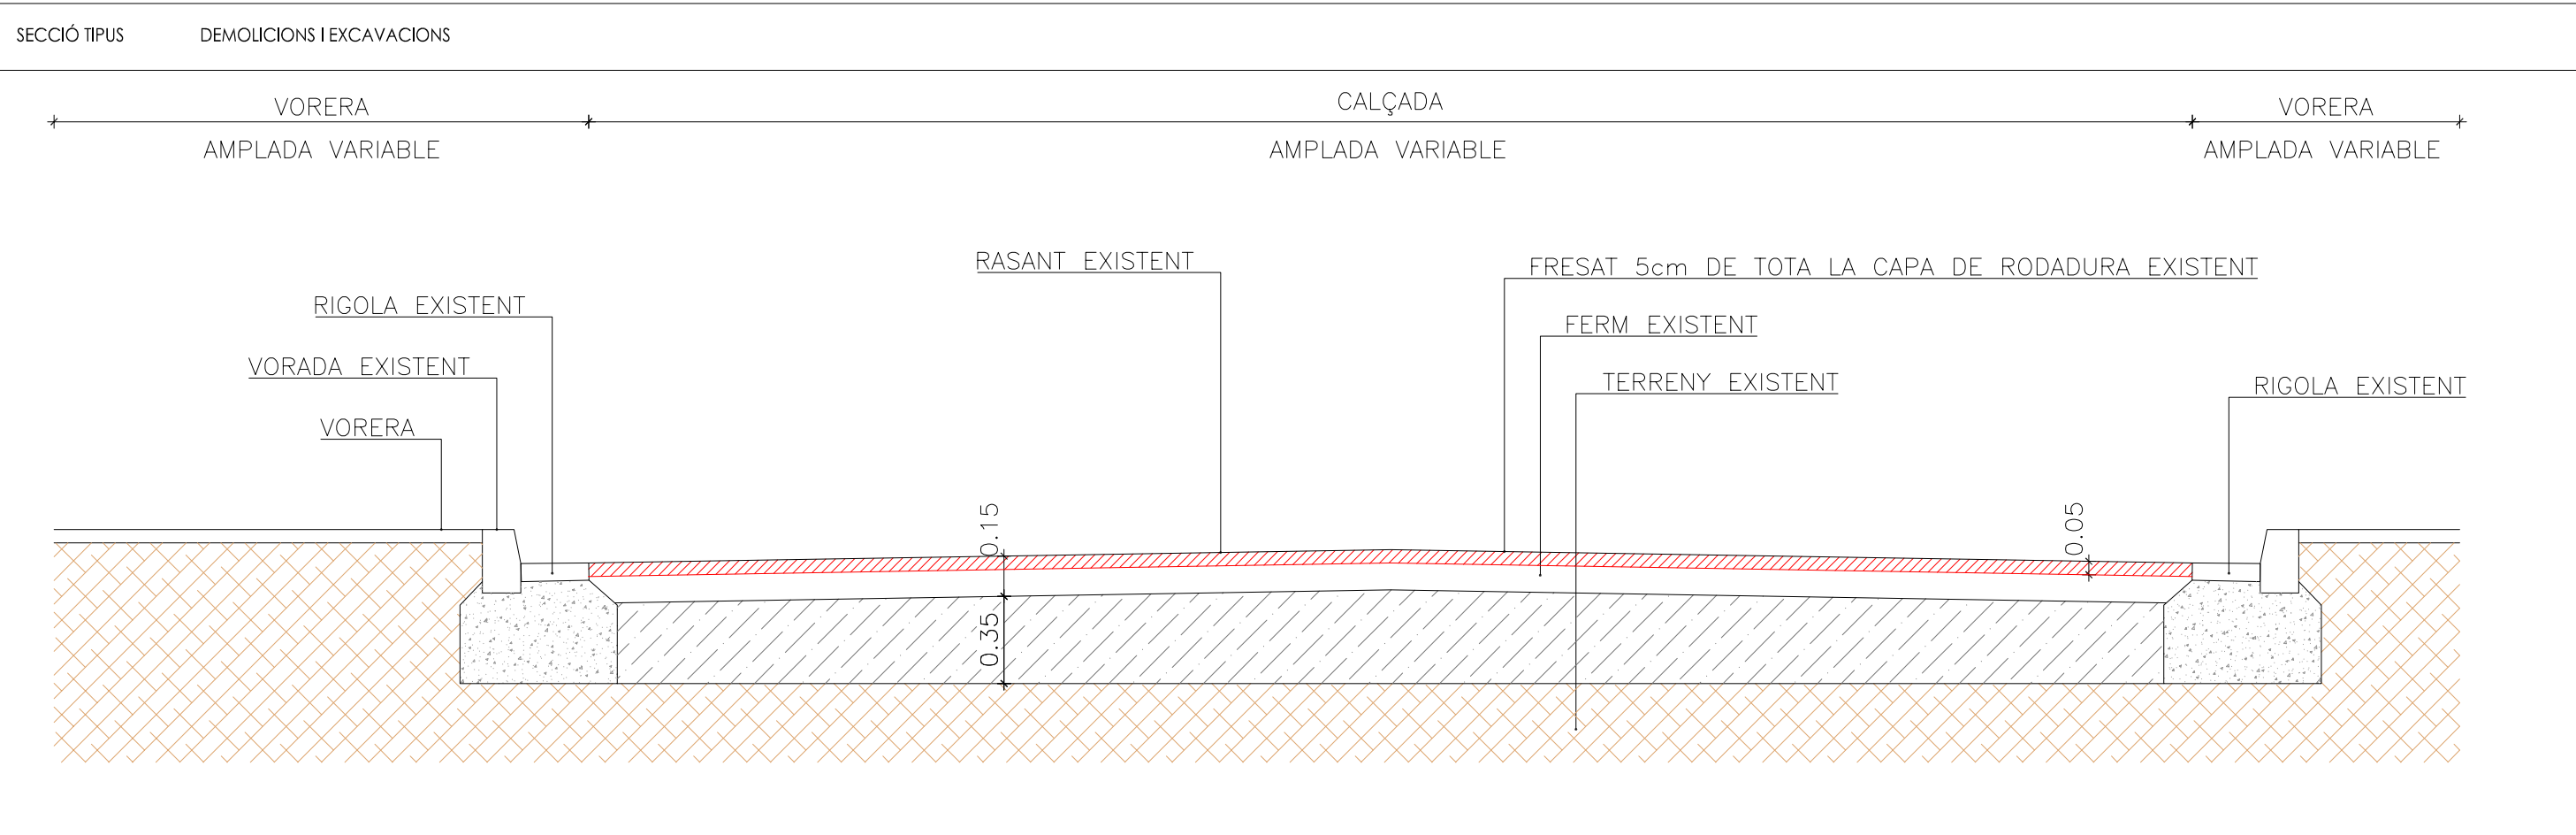











					Escala: 1/25 Referència:	
Ajuntament de Sabadell SERVEI D'OBRES PÚBLIQUES, PARCS I JARDINS MANTENIMENTS			RENOVACIÓ I MILLORA DELS FERMS DE CALÇADES I VORERES DELS CARRERS DE SABADELL. FASE 3 REPÚBLICA-CALASSANÇ DURAN-LA PAU		Redacció: Arquitecte Josep Solé Mateu	
			Dibuixat: X. Castrillon	Intervenció: DETALLS D'INTERVENCIÓ Plànol: ACTUACIÓ TIPUS 2 RENOVACIÓ CAPA RODADURA		Núm. plànol: 10.02
					Codí: Data: Maig 2023	

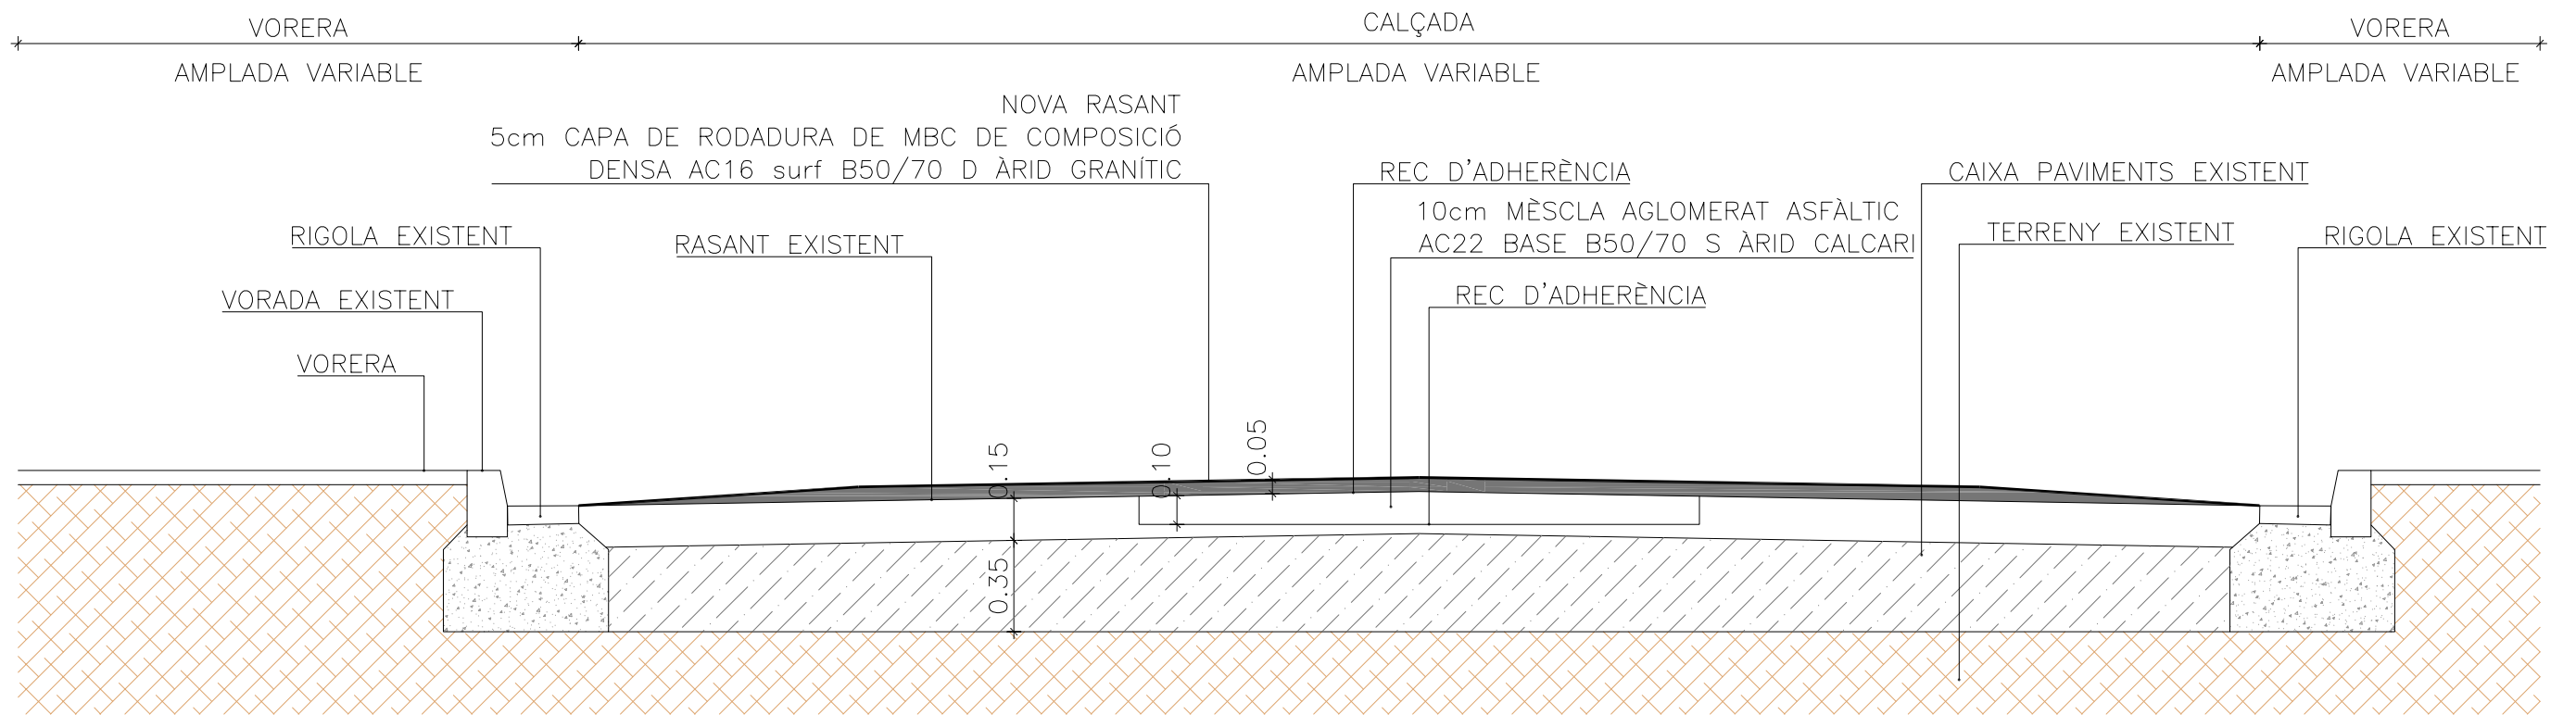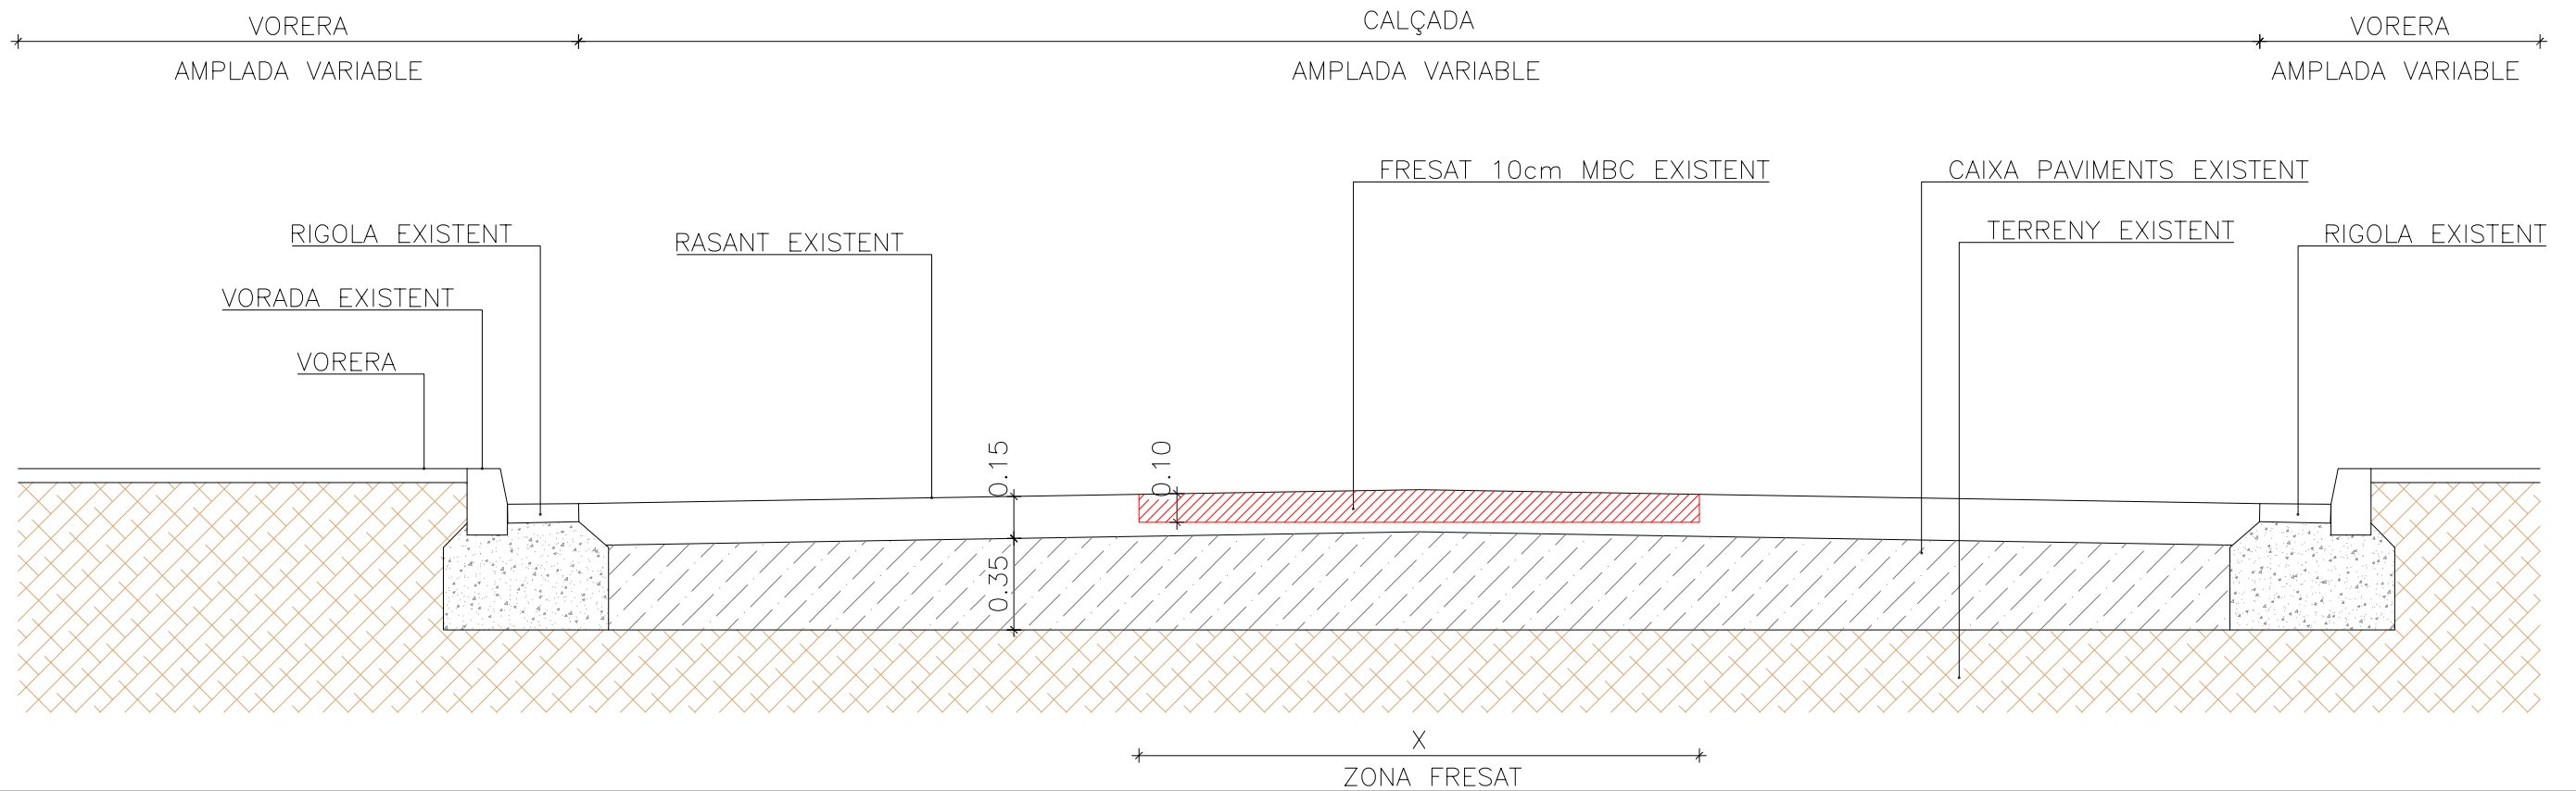

<p>Ajuntament de Sabadell SERVEI D'OBRES PÚBLIQUES, PARCS I JARDINS MANTENIMENTS</p>	<p>RENOVACIÓ I MILLORA DELS FERMS DE CALÇADES I VORERES DELS CARRERS DE SABADELL. FASE 3 REPÚBLICA-CALASSANÇ DURAN-LA PAU</p>	<p>Redacció: Arquitecte</p> <p>Josep Solé Mateu</p>	<p>Arquitecte tècnic</p> <p>Carlos Fernández Alonso</p>	<p>Dibuixat:</p> <p>X. Castrillon</p>	<p>Intervenció: DETALLS D'INTERVENCIÓ</p> <p>Plànol: SANEIG Tipus a</p>	<p>Intervenció:</p> <p>CAPA AGLOMERAT ASFÀLTIC</p>	<p>Escala:</p> <p>1/25</p>	
						<p>Codi:</p> <p>Data:</p> <p>Maig 2023</p>	<p>Referència:</p> <p>Núm. plànol:</p> <p>10.03</p>	

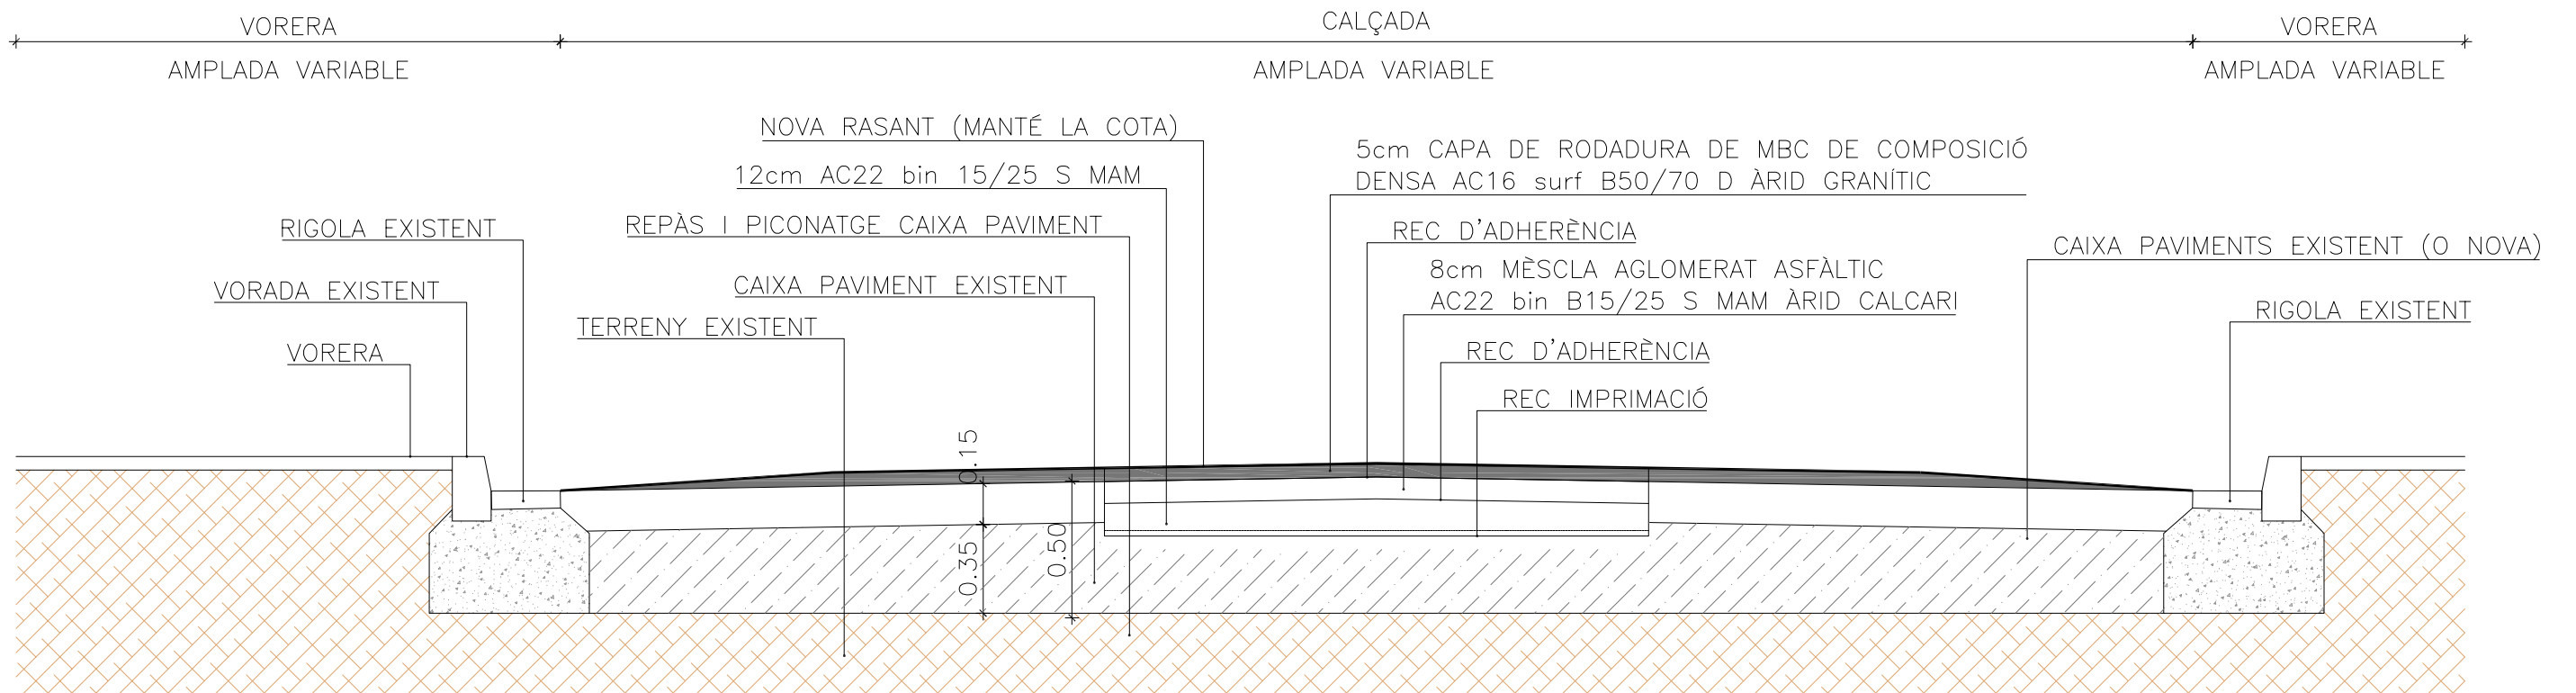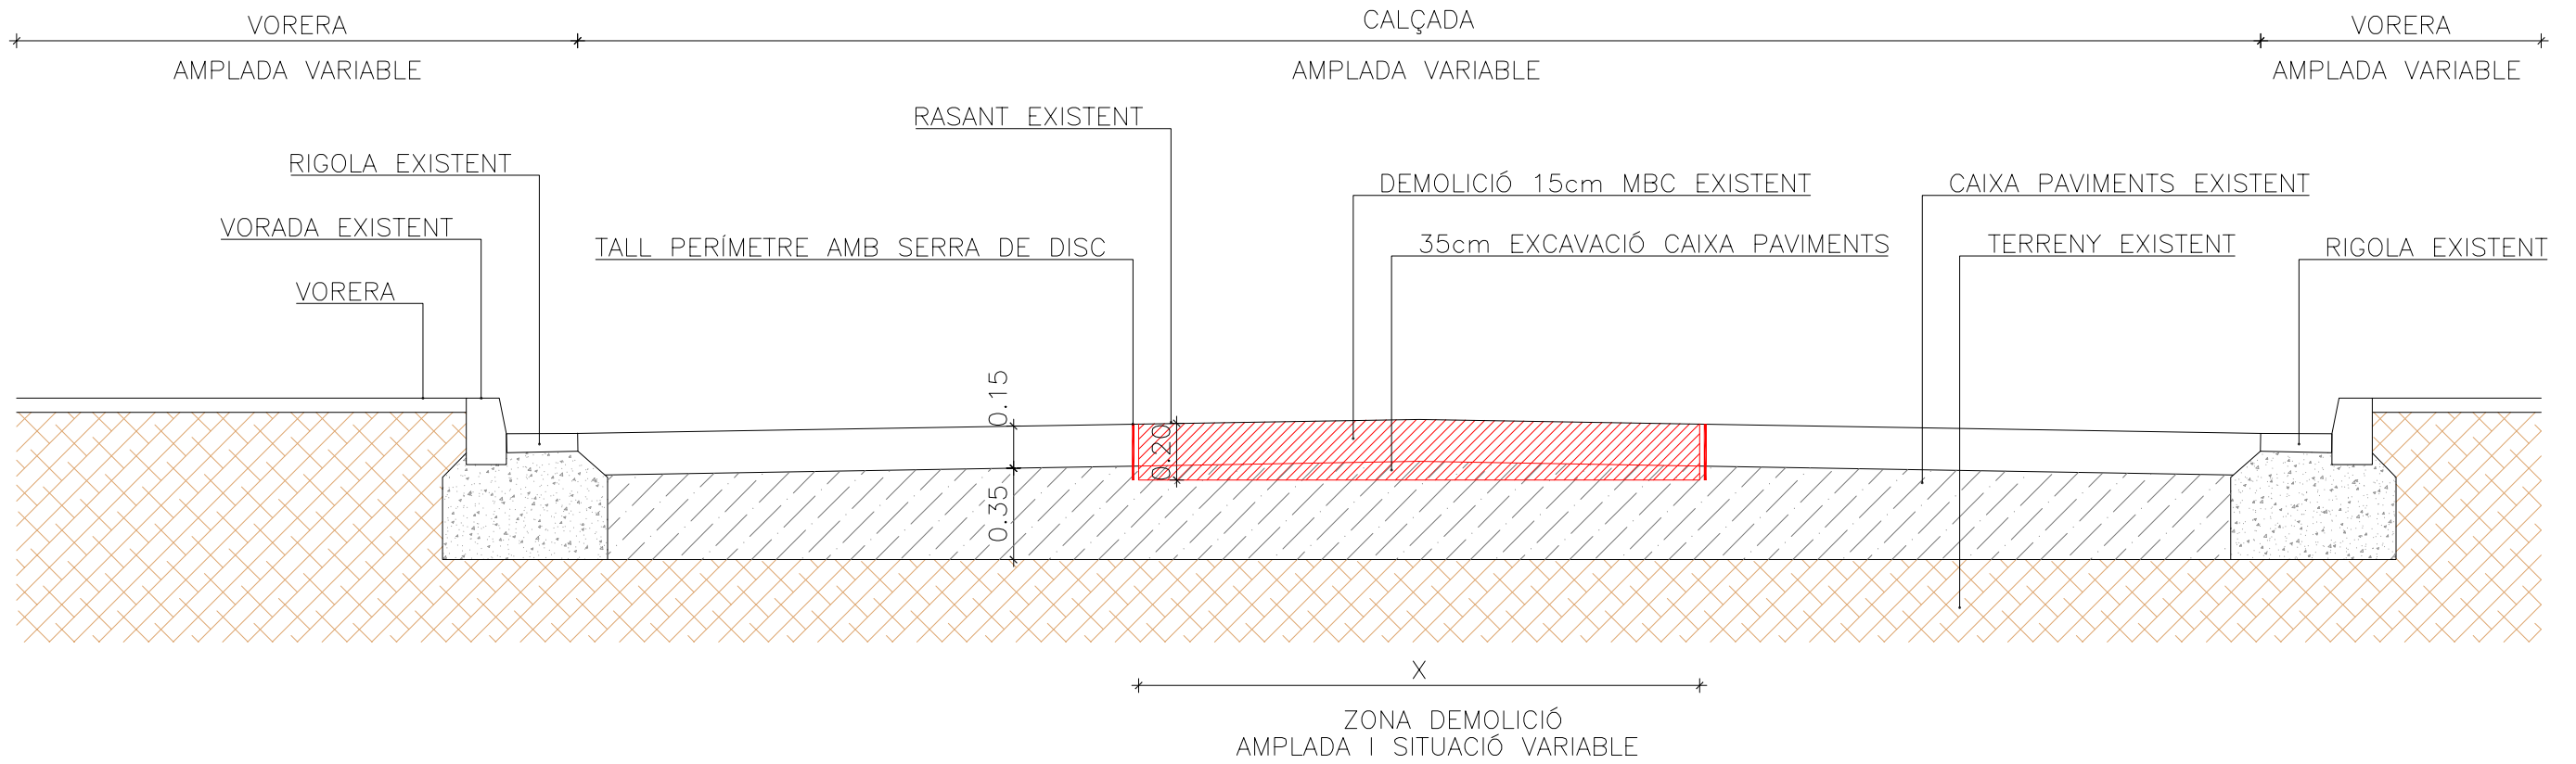

<p>Ajuntament de Sabadell SERVEI D'OBRES PÚBLIQUES, PARCS I JARDINS MANTENIMENTS</p>	<p>RENOVACIÓ I MILLORA DELS FERMS DE CALÇADES I VORERES DELS CARRERS DE SABADELL. FASE 3 REPÚBLICA-CALASSANÇ DURAN-LA PAU</p>	<p>Redacció: Arquitecte Josep Solé Mateu</p>	<p>Arquitecte tècnic Carlos Fernández Alonso</p>	<p>Dibuixat: X. Castrillon</p>	<p>Intervenció: DETALLS D'INTERVENCIÓ Plànol: SANEIG Tipus b</p>	<p>Escala: 1/25</p>	
						<p>Codi: Data: Maig 2023</p>	

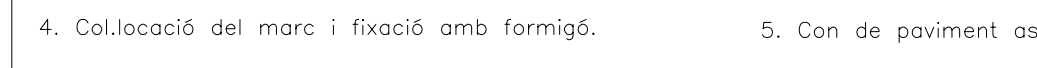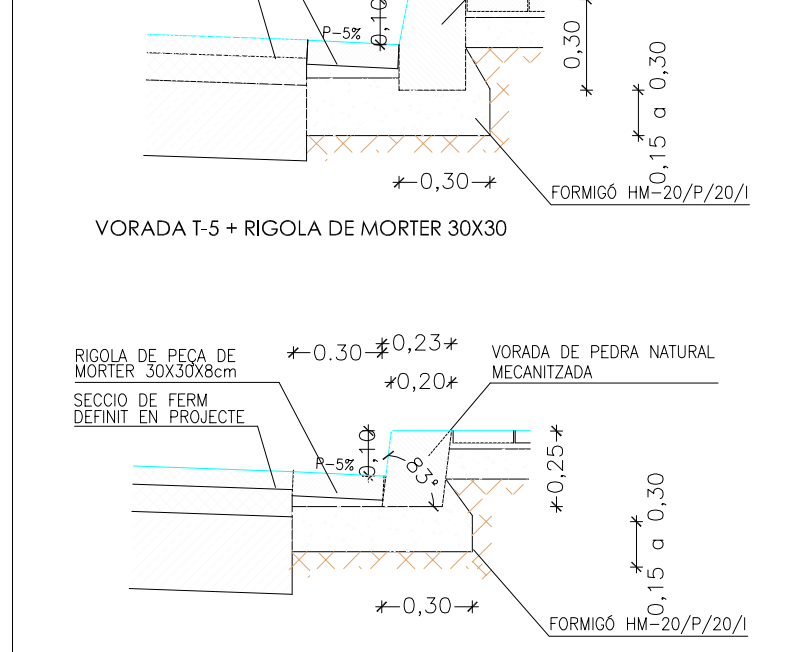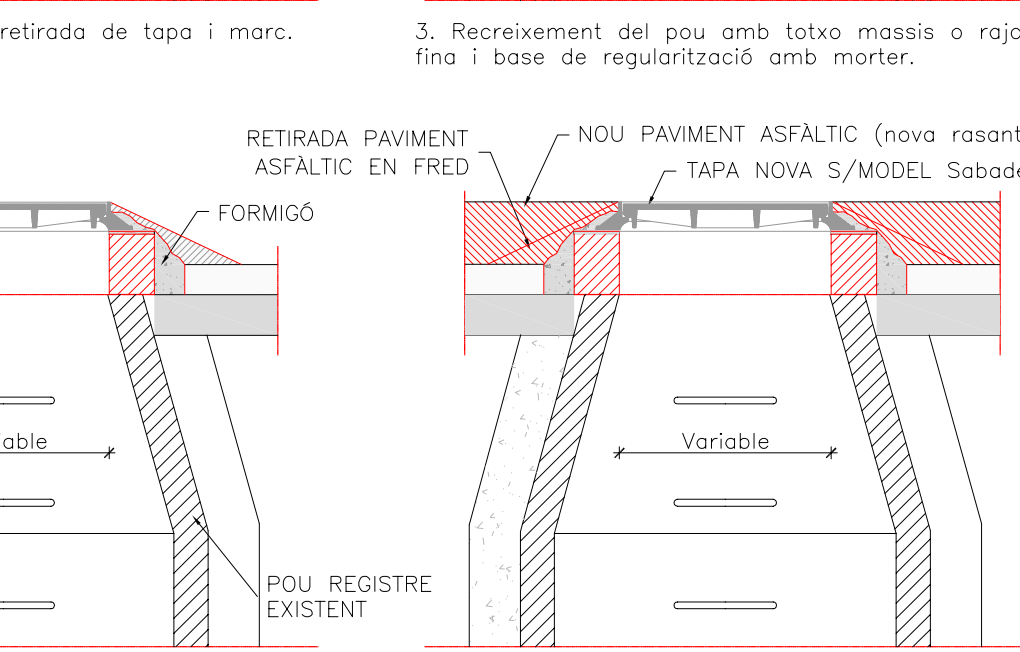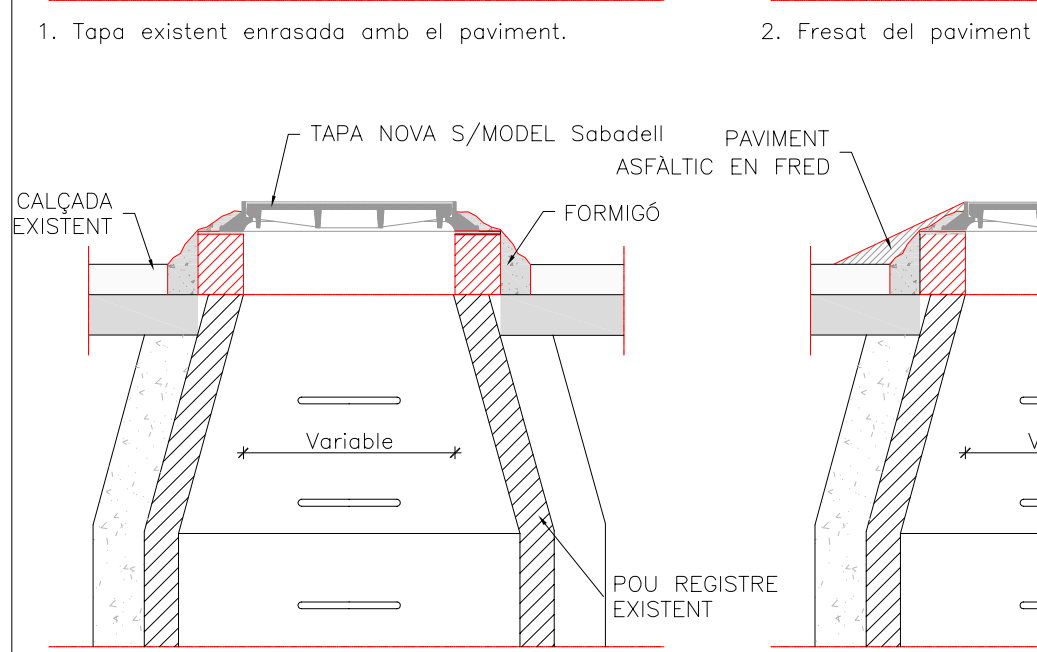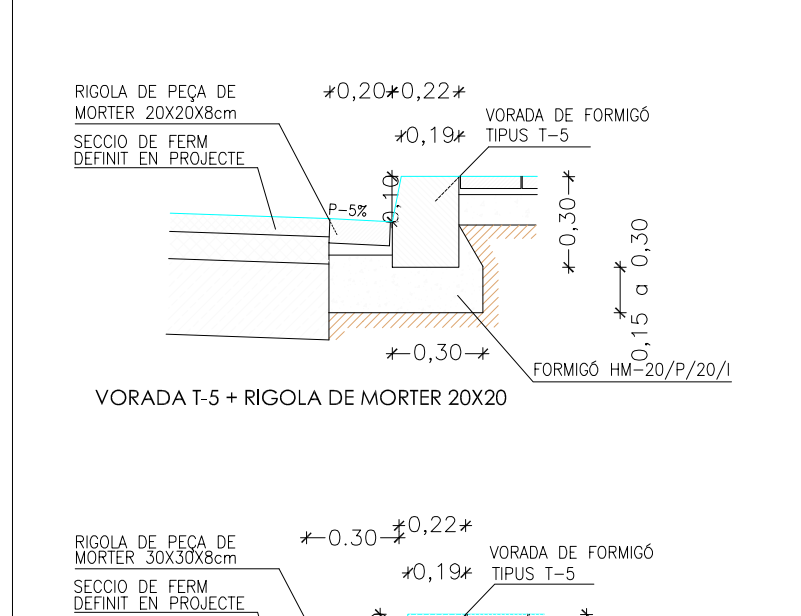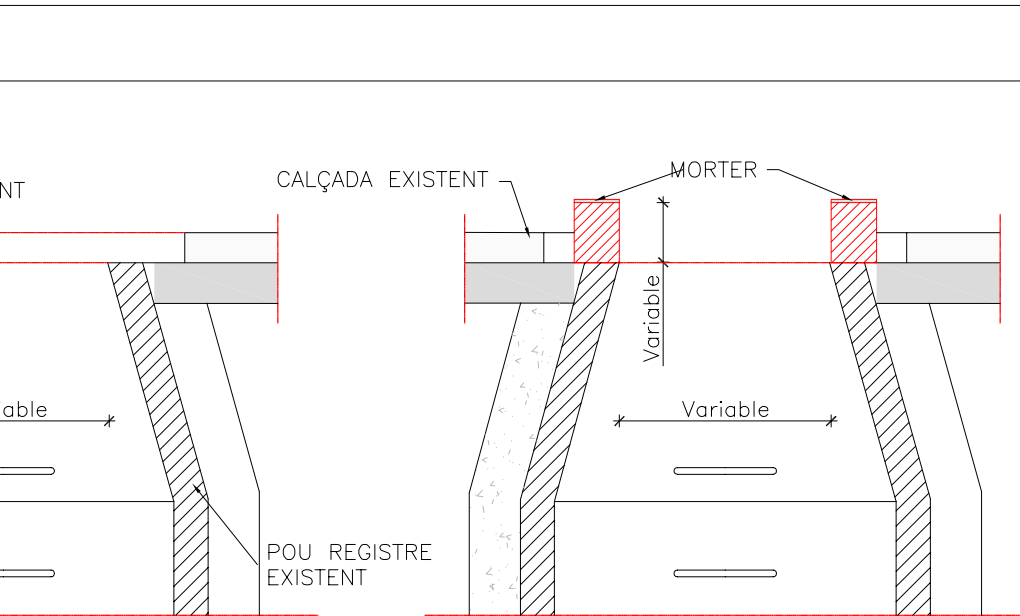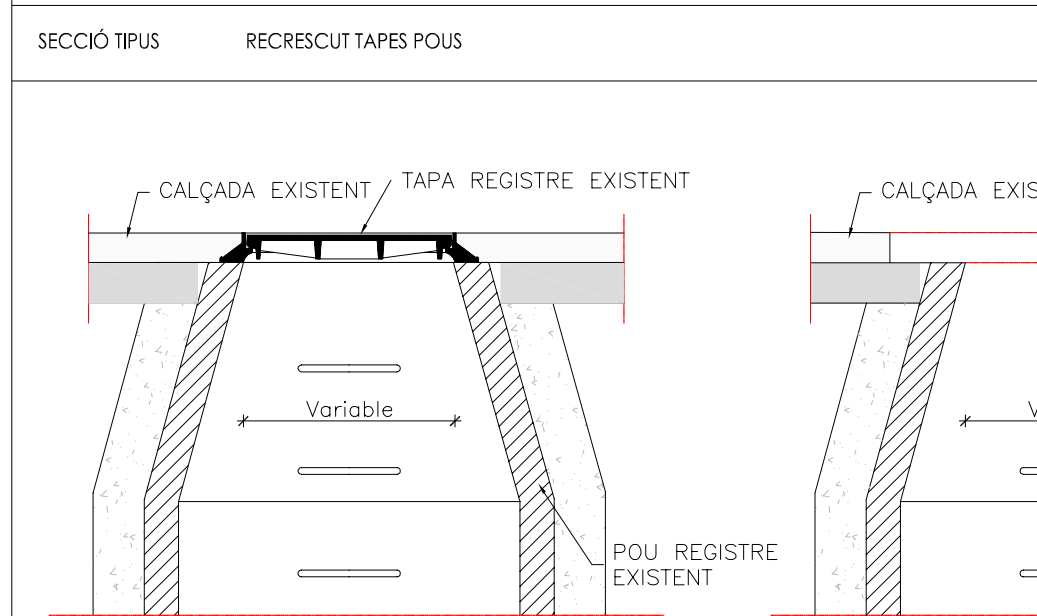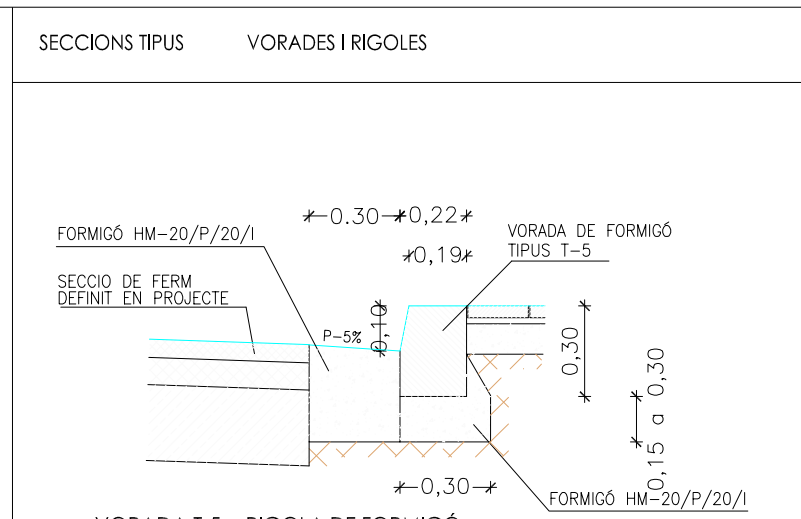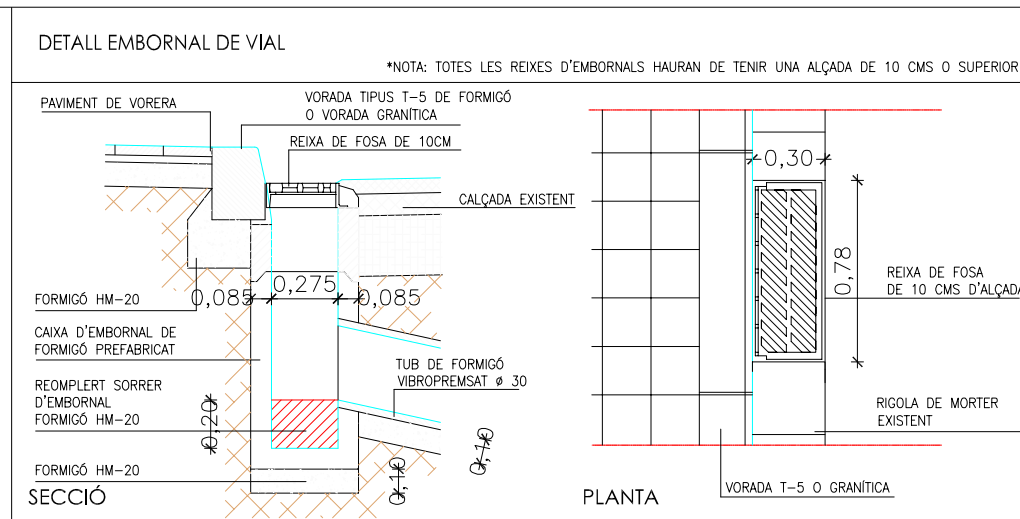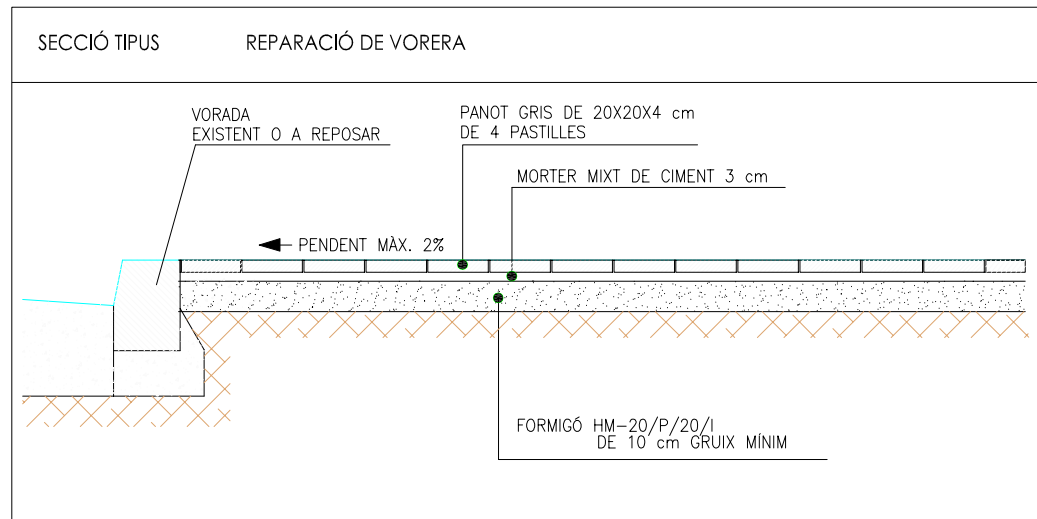

<p>Ajuntament de Sabadell SERVEI D'OBRES PÚBLIQUES, PARCS I JARDINS MANUTENIMENTS</p>	<p>RENOVACIÓ I MILLORA DELS FERMS DE CALÇADES I VORERES DELS CARRERS DE SABADELL. FASE 3 REPÚBLICA-CALASSANÇ DURAN-LA PAU</p>	<p>Redacció: Arquitecte</p> <p>Josep Solé Mateu</p>	<p>Arquitecte tècnic</p> <p>Carlos Fernández Alonso</p>	<p>Dibuixat:</p> <p>X. Castrillon</p>	<p>Intervenció: DETALLS D'INTERVENCIÓ</p> <p>Plànol: DETALLS</p> <p>VORERES I RIGOLES TIPUS RECRESQUIT TAPES POU</p>	<p>Escala:</p> <p>1/25</p>	
						<p>Codi:</p> <p>Data:</p> <p>Maig 2023</p>	