





DETALLS PORXO

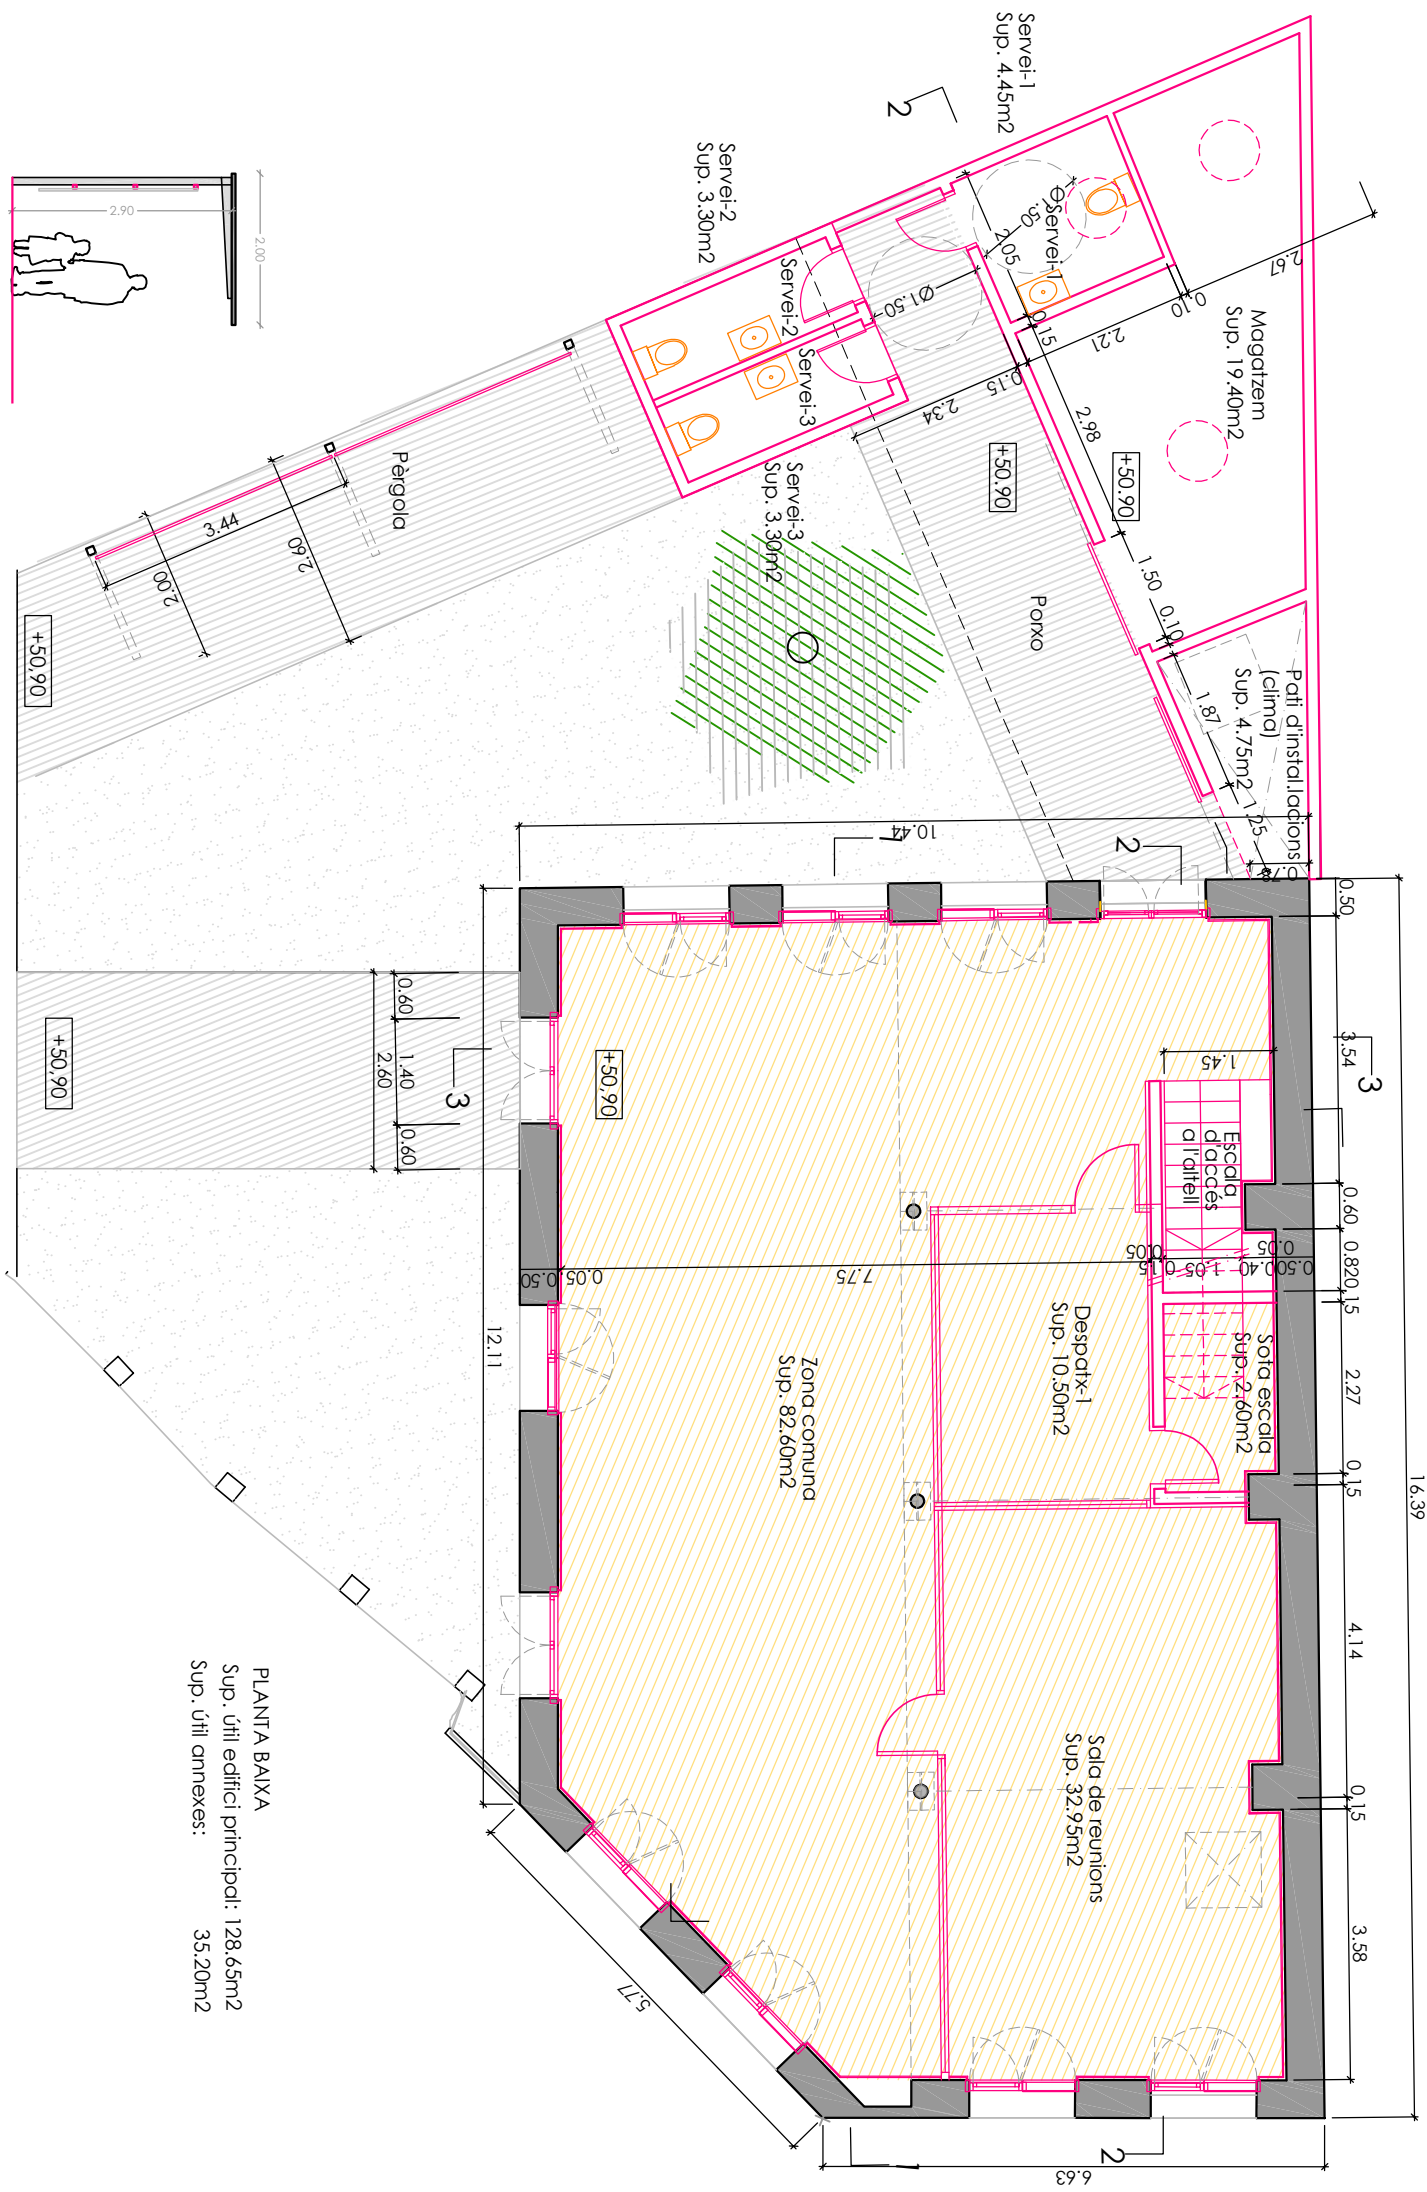

PLANTA BAIXA
Sup. útil edifici principal: 128.65m²
Sup. útil annexes: 35.20m²

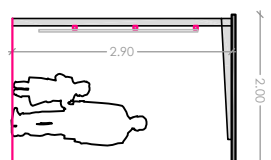

AVANTPROJECTE DE REHABILITACIÓ DE L'EDIFICI ANTIC TALLER DE CAN MARFÀ PER ADEQUAR-HO COM ESPAI DE FOMENT DEL SECTOR HORTÍCOLA