


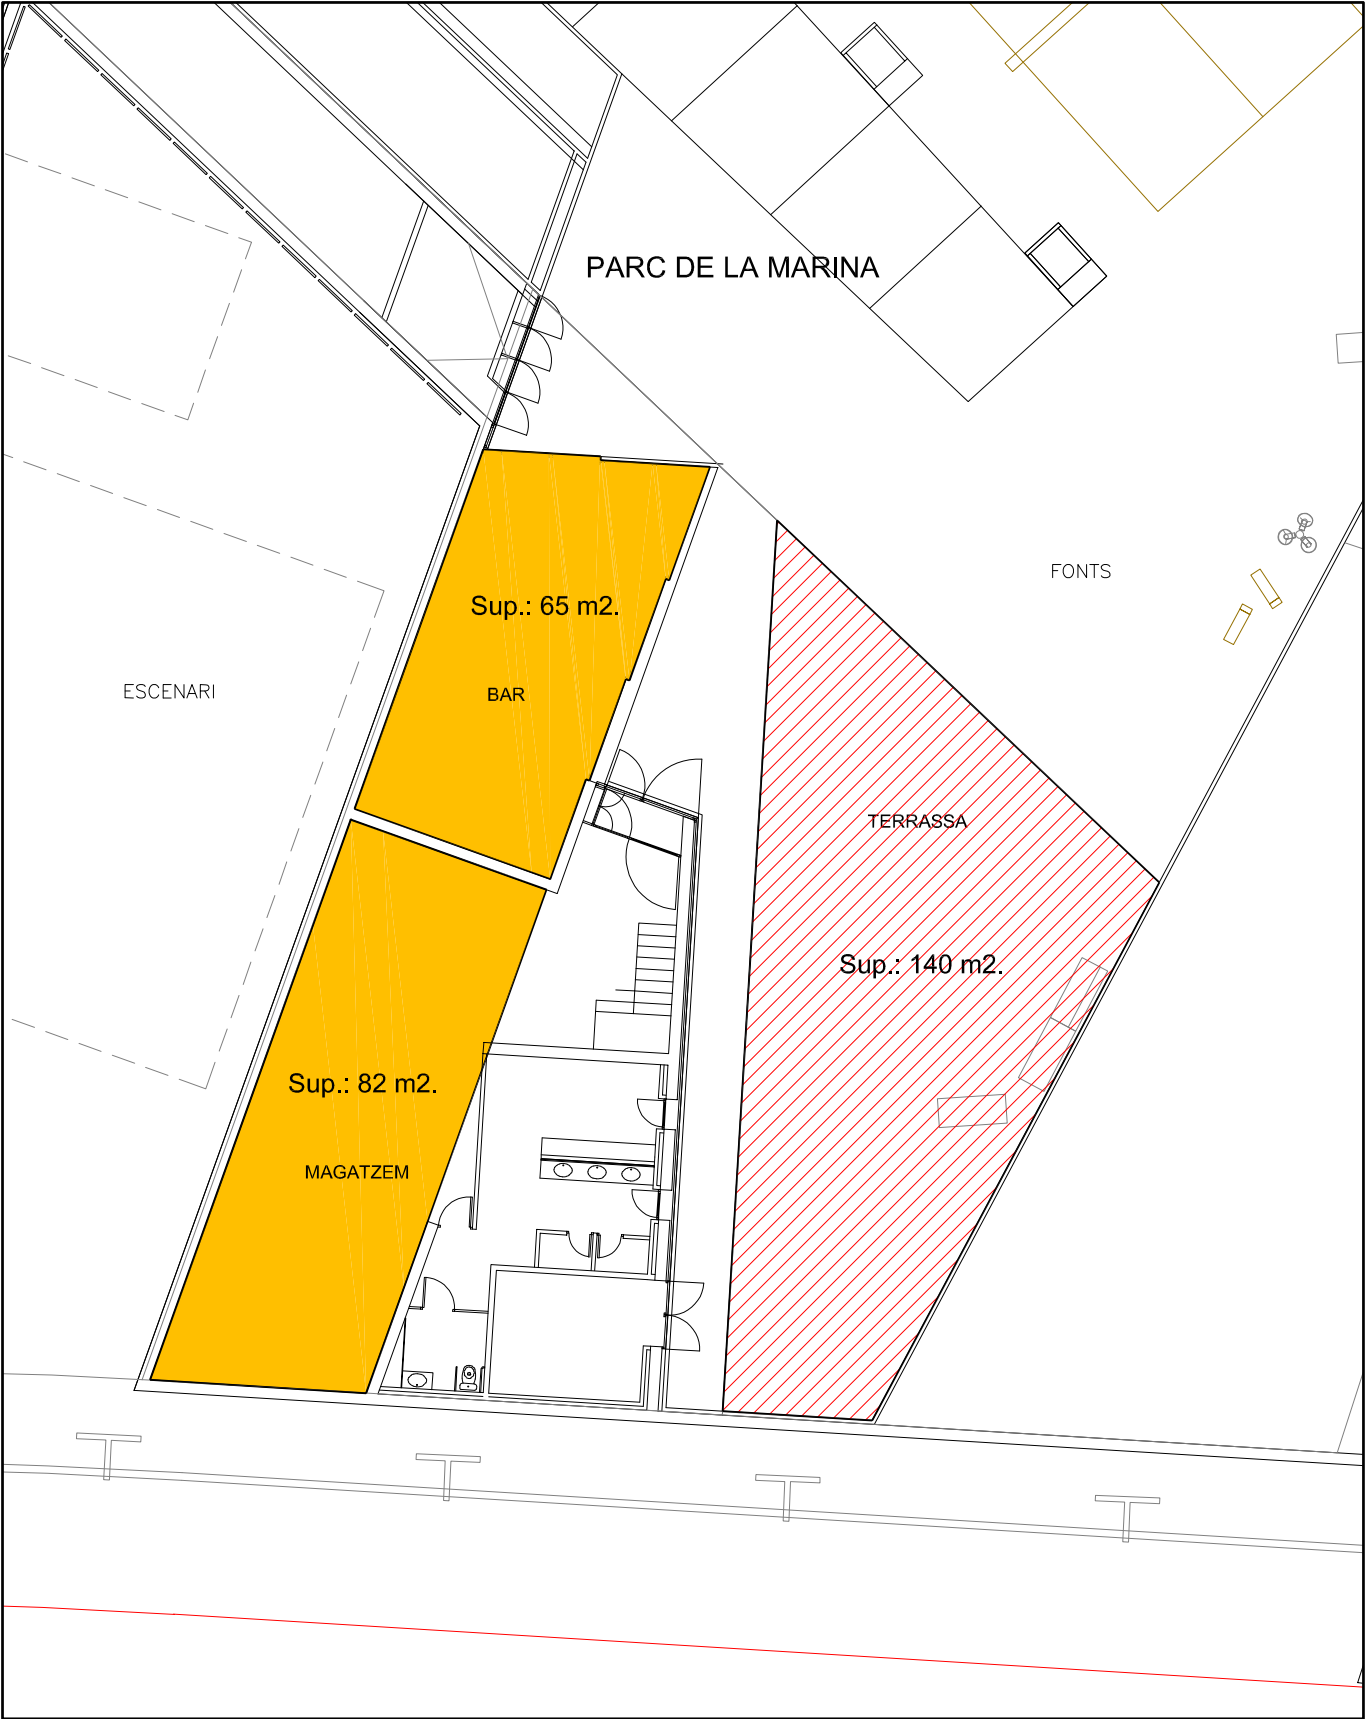

PLÀNOL: PLANTA SUPERFÍCIE SOL·LICITADA

TERRASSES I VETLLADORS DE VILADECANS - ANY 2024				
Adreça: PARC DE LA MARINA				
Titular: .				
AJUNTAMENT DE VILADECANS 	Nº REGISTRE :	DATA REGISTRE:	REFERENCIA:	DATA COMPROVACIO:
	. NOM FITXER DWG: TAU Parc Marina 24	Febrer de 2024 ARXIU D'IMPRESSIÓ: 01BaseTD.PCP	TAU 0/12 JP ESCALA: 1 / 200	. SUPERFÍCIE: .