
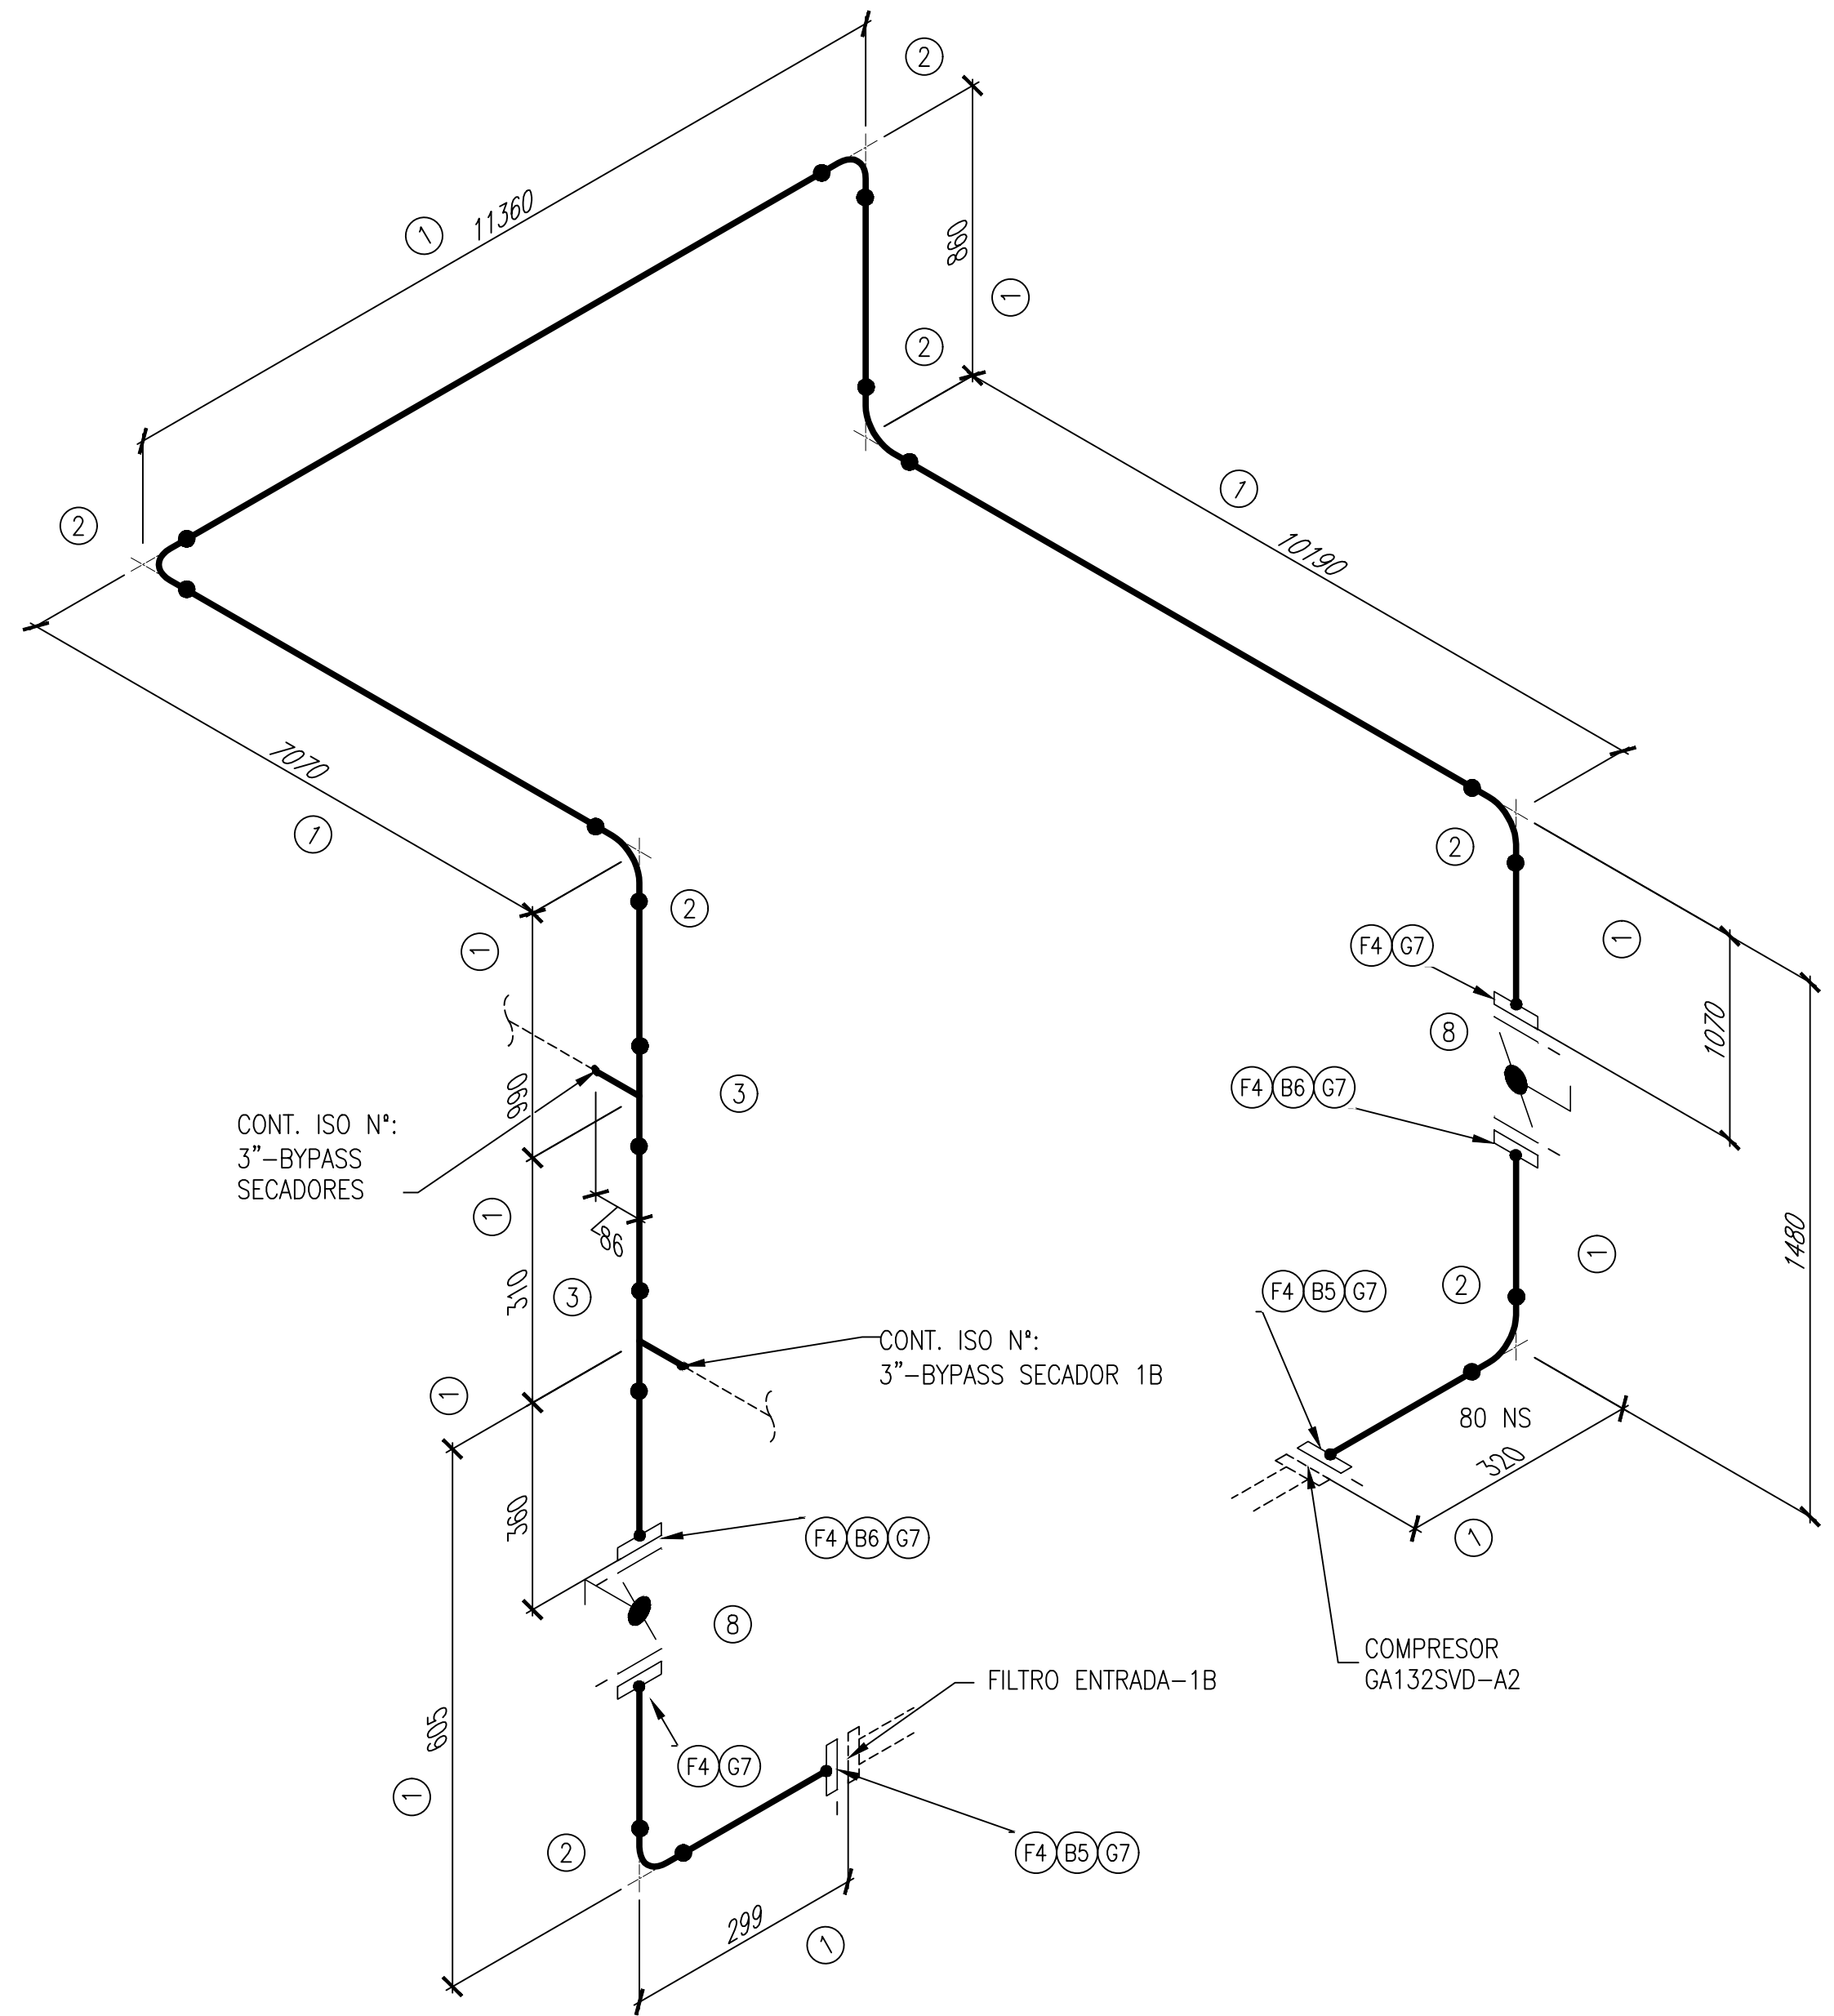


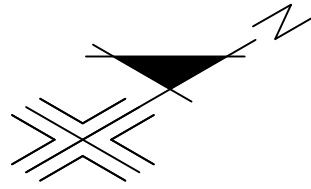

LISTADO DE MATERIALES				
ID	CANT.	DN	DESCRIPCIÓN	MATERIAL CODE
1	31.5M	80	PIPE, SEAMLESS, SCH 40, BE, ANSI B36.10	API-5L GR. B + GALV
2	7	80	ELBOW 90 LR, SCH 40, BW, ANSI B16.9	A-234 WPB + GALV
3	2	80	TEE, SCH 40, BW, ANSI B16.9	A-234 WPB + GALV
4	6	80	FLANGE SO, 150#, RF, ANSI B16.5	A-105 + GALV
5	8	16X89	ESPARRAGO C/ DOS TUERCAS SERIE PESADA, ROSCA ANSI B1.1 (TODO RECUBIERTO FLUORPOLIMERO)	A-193 GR. B7/A-194 GR. 2H (FLUORPOLIMERO)
6	8	16X140	ESPARRAGO C/ DOS TUERCAS SERIE PESADA, ROSCA ANSI B1.1 (TODO RECUBIERTO FLUORPOLIMERO)	A-193 GR. B7/A-194 GR. 2H (FLUORPOLIMERO)
7	6	80	JUNTA PAPEL HIDRAULICO EXENTO AMIANTO, 1/16" THK, RF, 150#, ANSI B16.5, CONF. ANSI B16.21, (SIMILAR KLINGERSIL C-4401)	PAPEL HIDRAULICO EXENTO AMIANTO
8	2	80	BUTTERFLY VALVE, NARROW, 150 LB, WFR, RF, ASME B16.10	

DE COMPRESOR A2 A SECADOR 1B

NOTAS: 1) TODAS LAS COTAS SE DEBERÁN COMPROBAR EN CAMPO ANTES DE LA PREFABRICACIÓN. 2) LA SOPORTACIÓN Y EL MATERIAL A UTILIZAR PARA ESTA SERÁ A CRITERIO/CARGO DEL CONTRATISTA. 3) LAS TUBERIAS EN A.C. SE PINTARÁN. 4) SE ETIQUETARÁ LINEA: SENTIDO DE FLUJO Y FLUIDO.	SERVICIO	AIRE	ESPEC	1C2	 SIRUSA NEWTON INGENIEROS, S.L. P-2111-QE	
	AISLAMIENTO	—	TRACEADO	—		
	Rx	10%	PINTURA			
16/09/22	PARA CONSTRUCCION		NEWTON	3-ENTRADA SEC. 1B	HOJA: 2 DE 2	REV. 0