
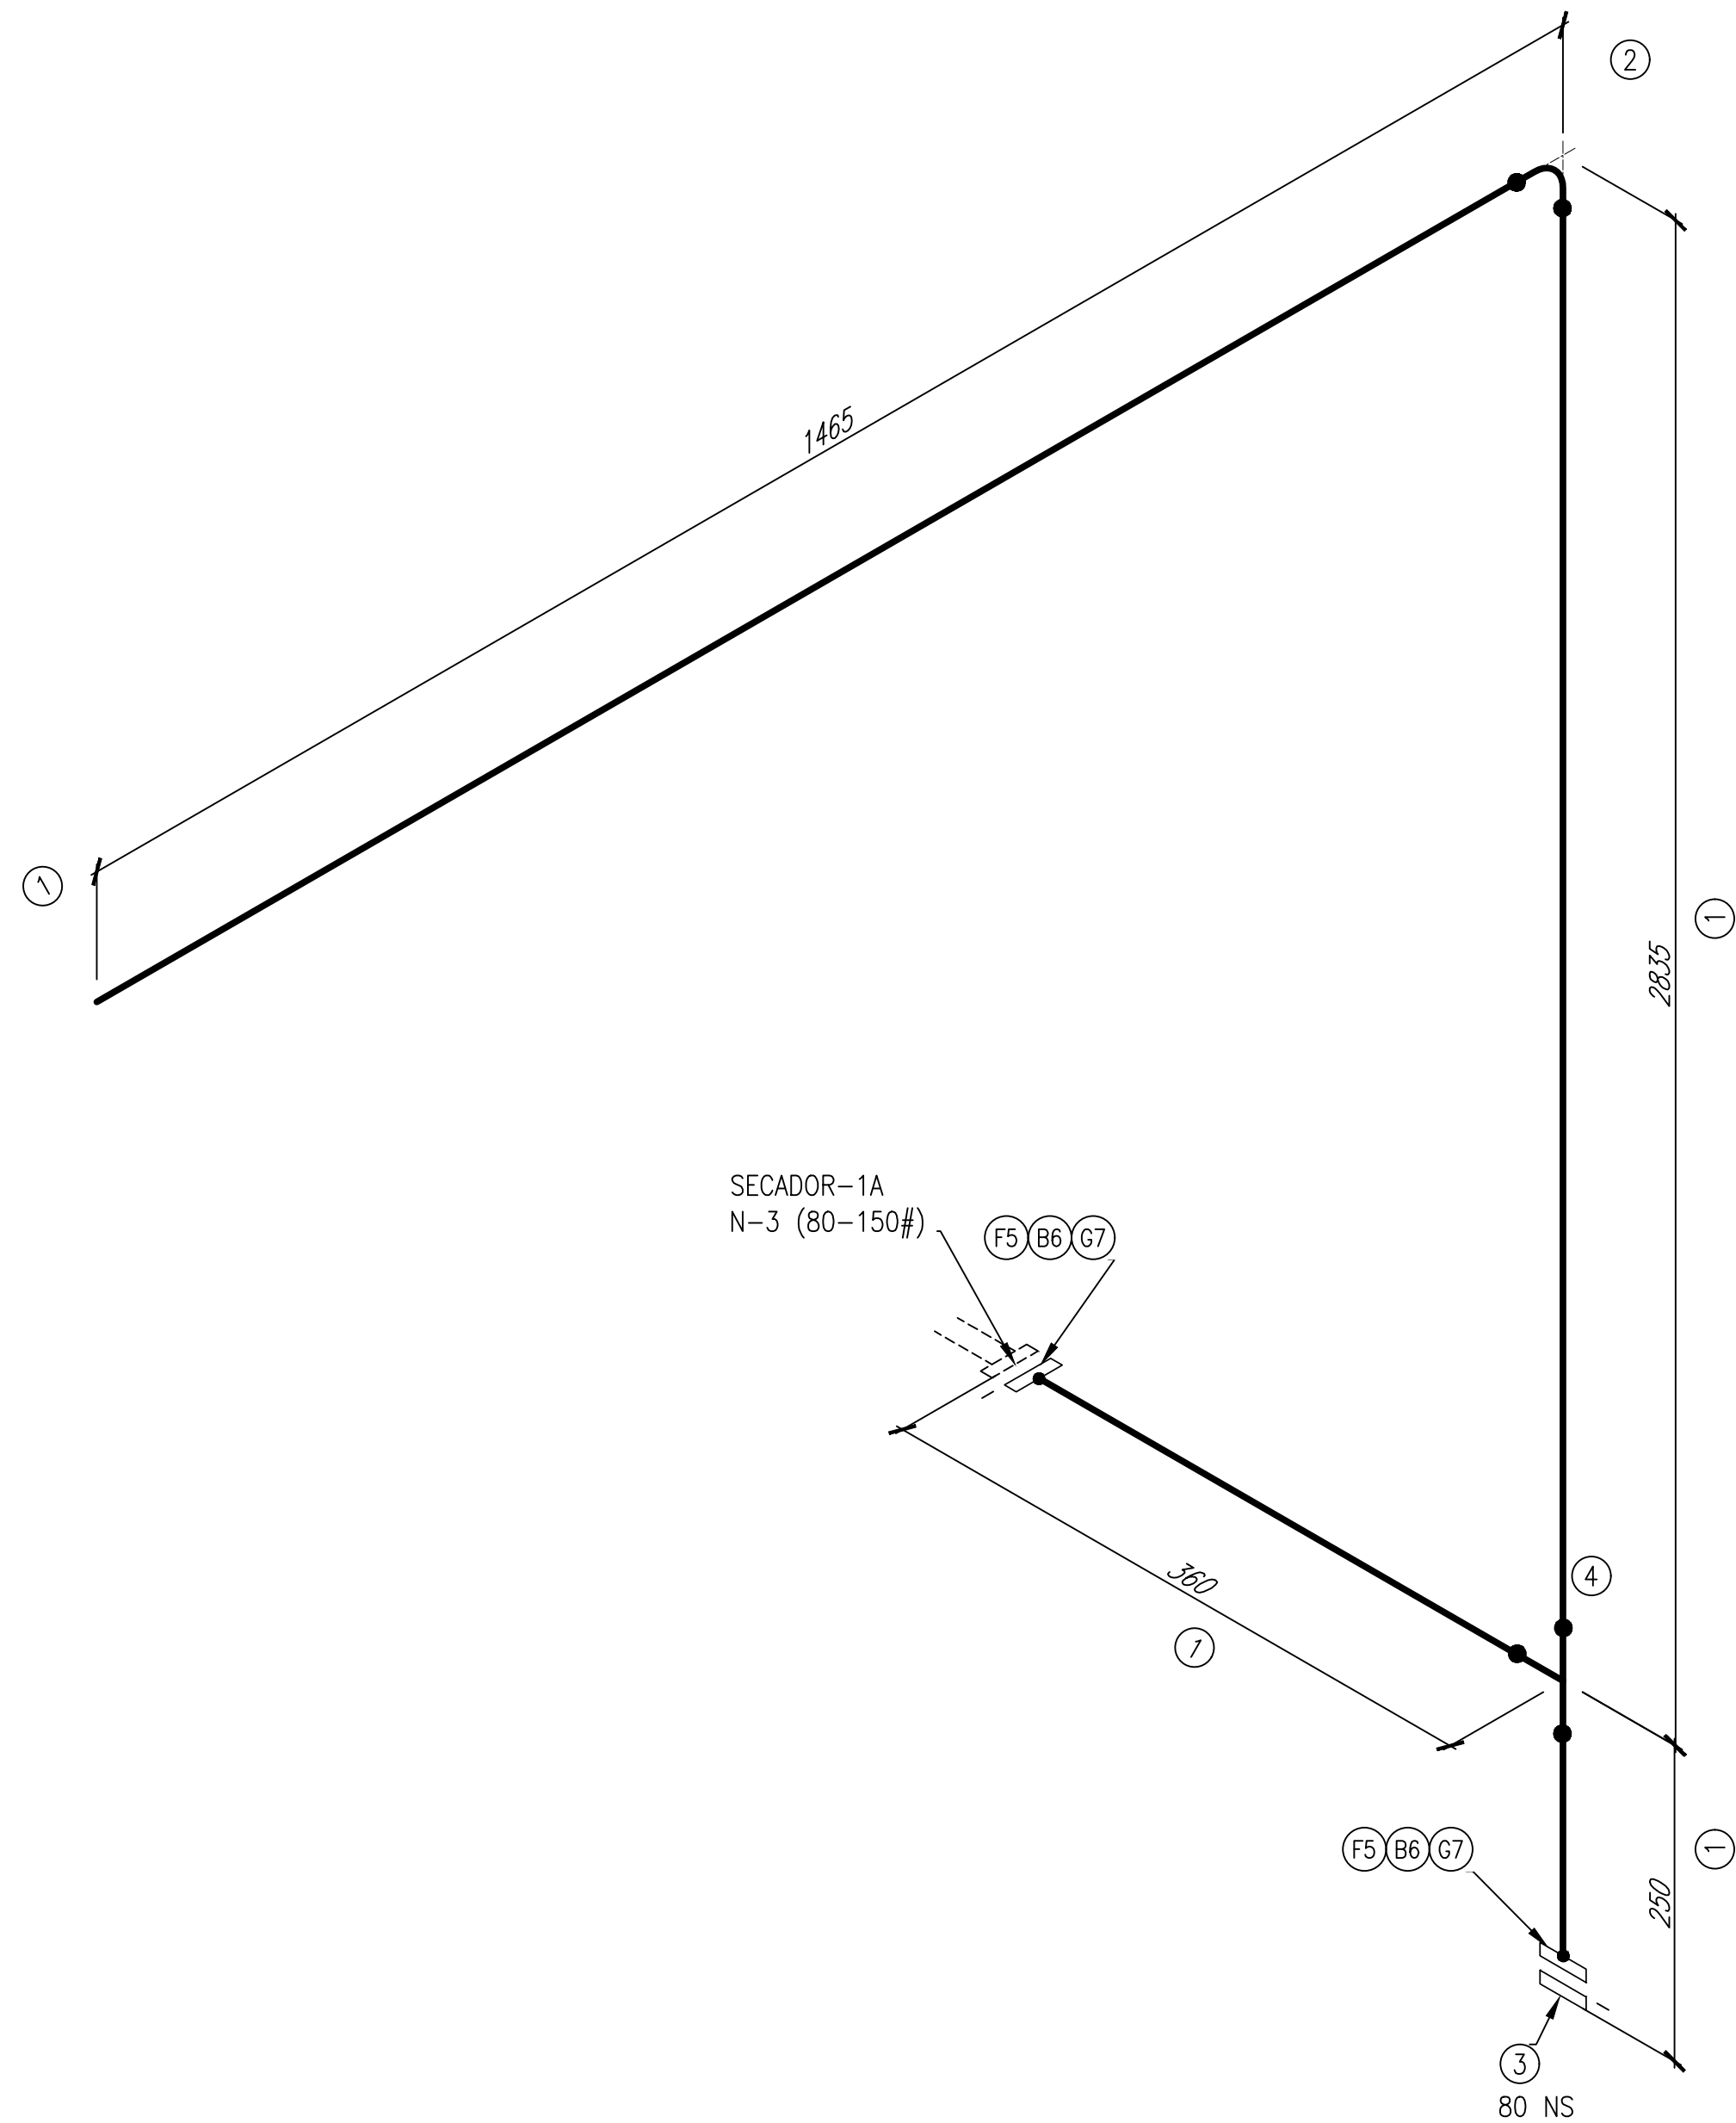


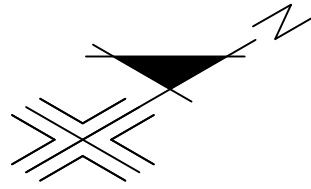

NOTAS:
1) TODAS LAS COTAS SE DEBERÁN COMPROBAR EN CAMPO ANTES DE LA PREFABRICACIÓN.
2) LA SOPORTACIÓN Y EL MATERIAL A UTILIZAR PARA ESTA SERÁ A CRITERIO/CARGO DEL CONTRATISTA.
3) LAS TUBERIAS EN A.C. SE PINTARÁN.
4) SE ETIQUETARÁ LINEA: SENTIDO DE FLUJO Y FLUIDO.

LISTADO DE MATERIALES

ID	CANT.	DN	DESCRIPCIÓN	MATERIAL CODE
1	4.4M	80	PIPE, SEAMLESS, SCH 40, BE, ANSI B36.10	API-5L GR. B + GALV
2	1	80	ELBOW 90 LR, SCH 40, BW, ANSI B16.9	A-234 WPB + GALV
3	1	80	FLANGE BLIND, 150#, RF, ANSI B16.5	A-105 + GALV
4	1	80	TEE, SCH 40, BW, ANSI B16.9	A-234 WPB + GALV
5	2	80	FLANGE SO, 150#, RF, ANSI B16.5	A-105 + GALV
6	8	16X89	ESPARRAGO C/ DOS TUERCAS SERIE PESADA, ROSCA ANSI B1.1 (TODO RECUBIERTO FLUORPOLIMERO)	A-193 GR. B7/A-194 GR. 2H (FLUORPOLIMERO)
7	2	80	JUNTA PAPEL HIDRAULICO EXENTO AMIANTO, 1/16" THK, RF, 150#, ANSI B16.5, CONF. ANSI B16.21, (SIMILAR KLINGERSIL C-4401)	PAPEL HIDRAULICO EXENTO AMIANTO

DE SECADOR 1A A EXTERIOR SALA DE COMPRESORES

SERVICIO	AIRE	ESPEC	1C2	 SIRUSA NEWTON INGENIEROS, S.L. P-2111-QE		
AISLAMIENTO	—	TRACEADO	—			
Rx	10%	PINTURA				
16/09/22	PARA CONSTRUCCION	NEWTON	3-ESCAPE 1A	HOJA: 1 DE 1	REV. 0	